



暗渠排水工標準図（自動埋設型暗渠工法）


平面図（本暗渠） S=1/500

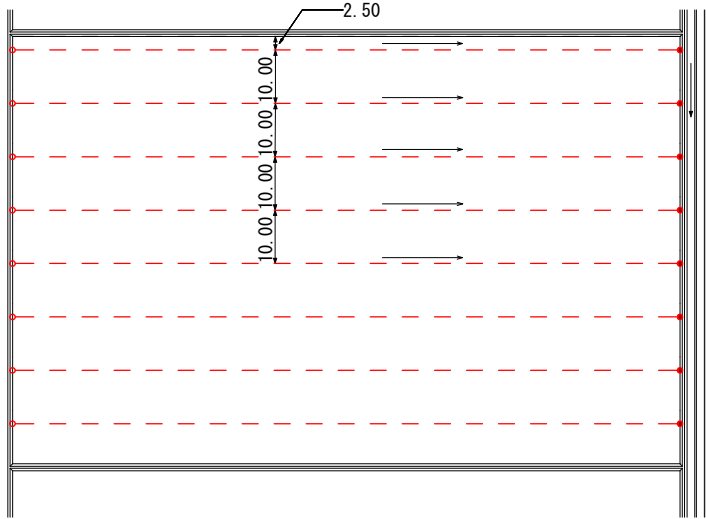


平面図（補助暗渠） S=1/500

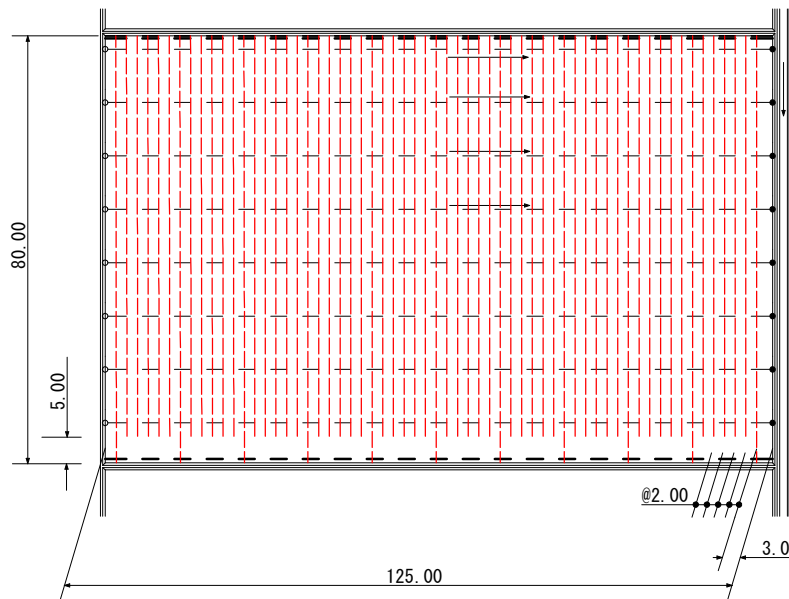


本暗渠断面図 S=1/10

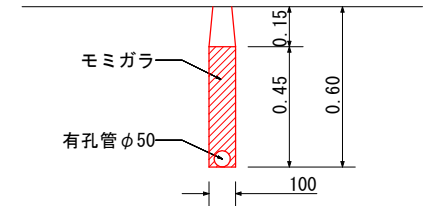


管理孔断面図 S=1/10

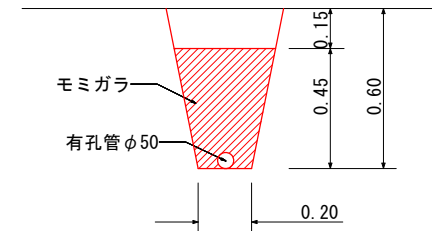


集水渠断面図 S=1/10

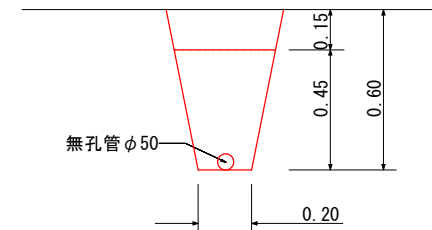


補助暗渠断面図 S=1/10

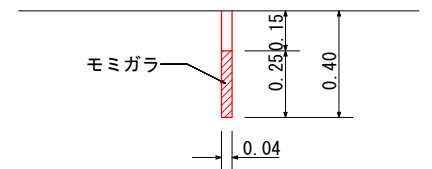

縦断面図（本暗渠） S=1/50

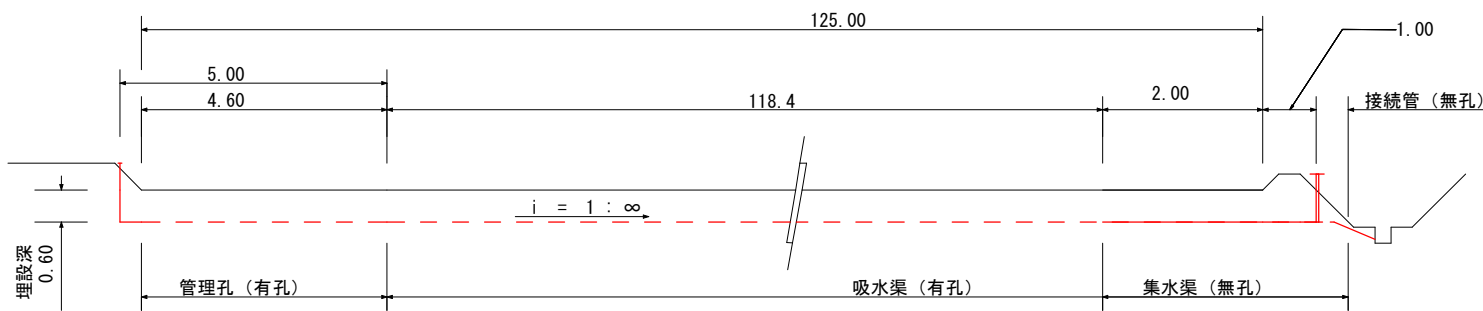

縦断面図（補助暗渠） S=1/50

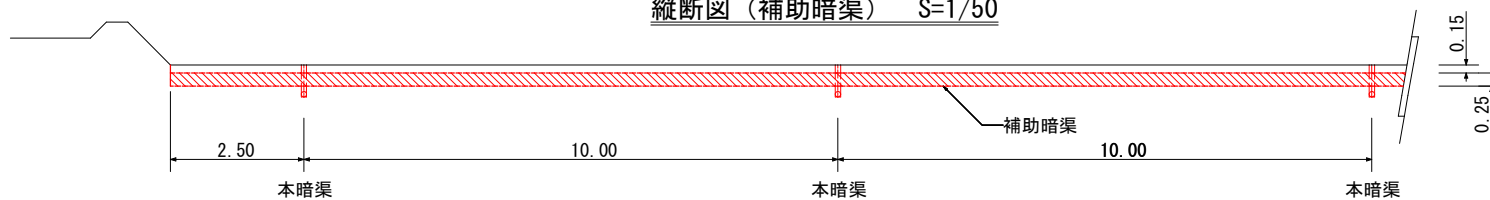

図面の名称	図面番号
経営体育成基盤整備事業 浜/陸地区第21号工事 標準図	3
測量	平成 年 月 日終了
設計	
製原図	
図複写	