


駐車場排水計画平面図

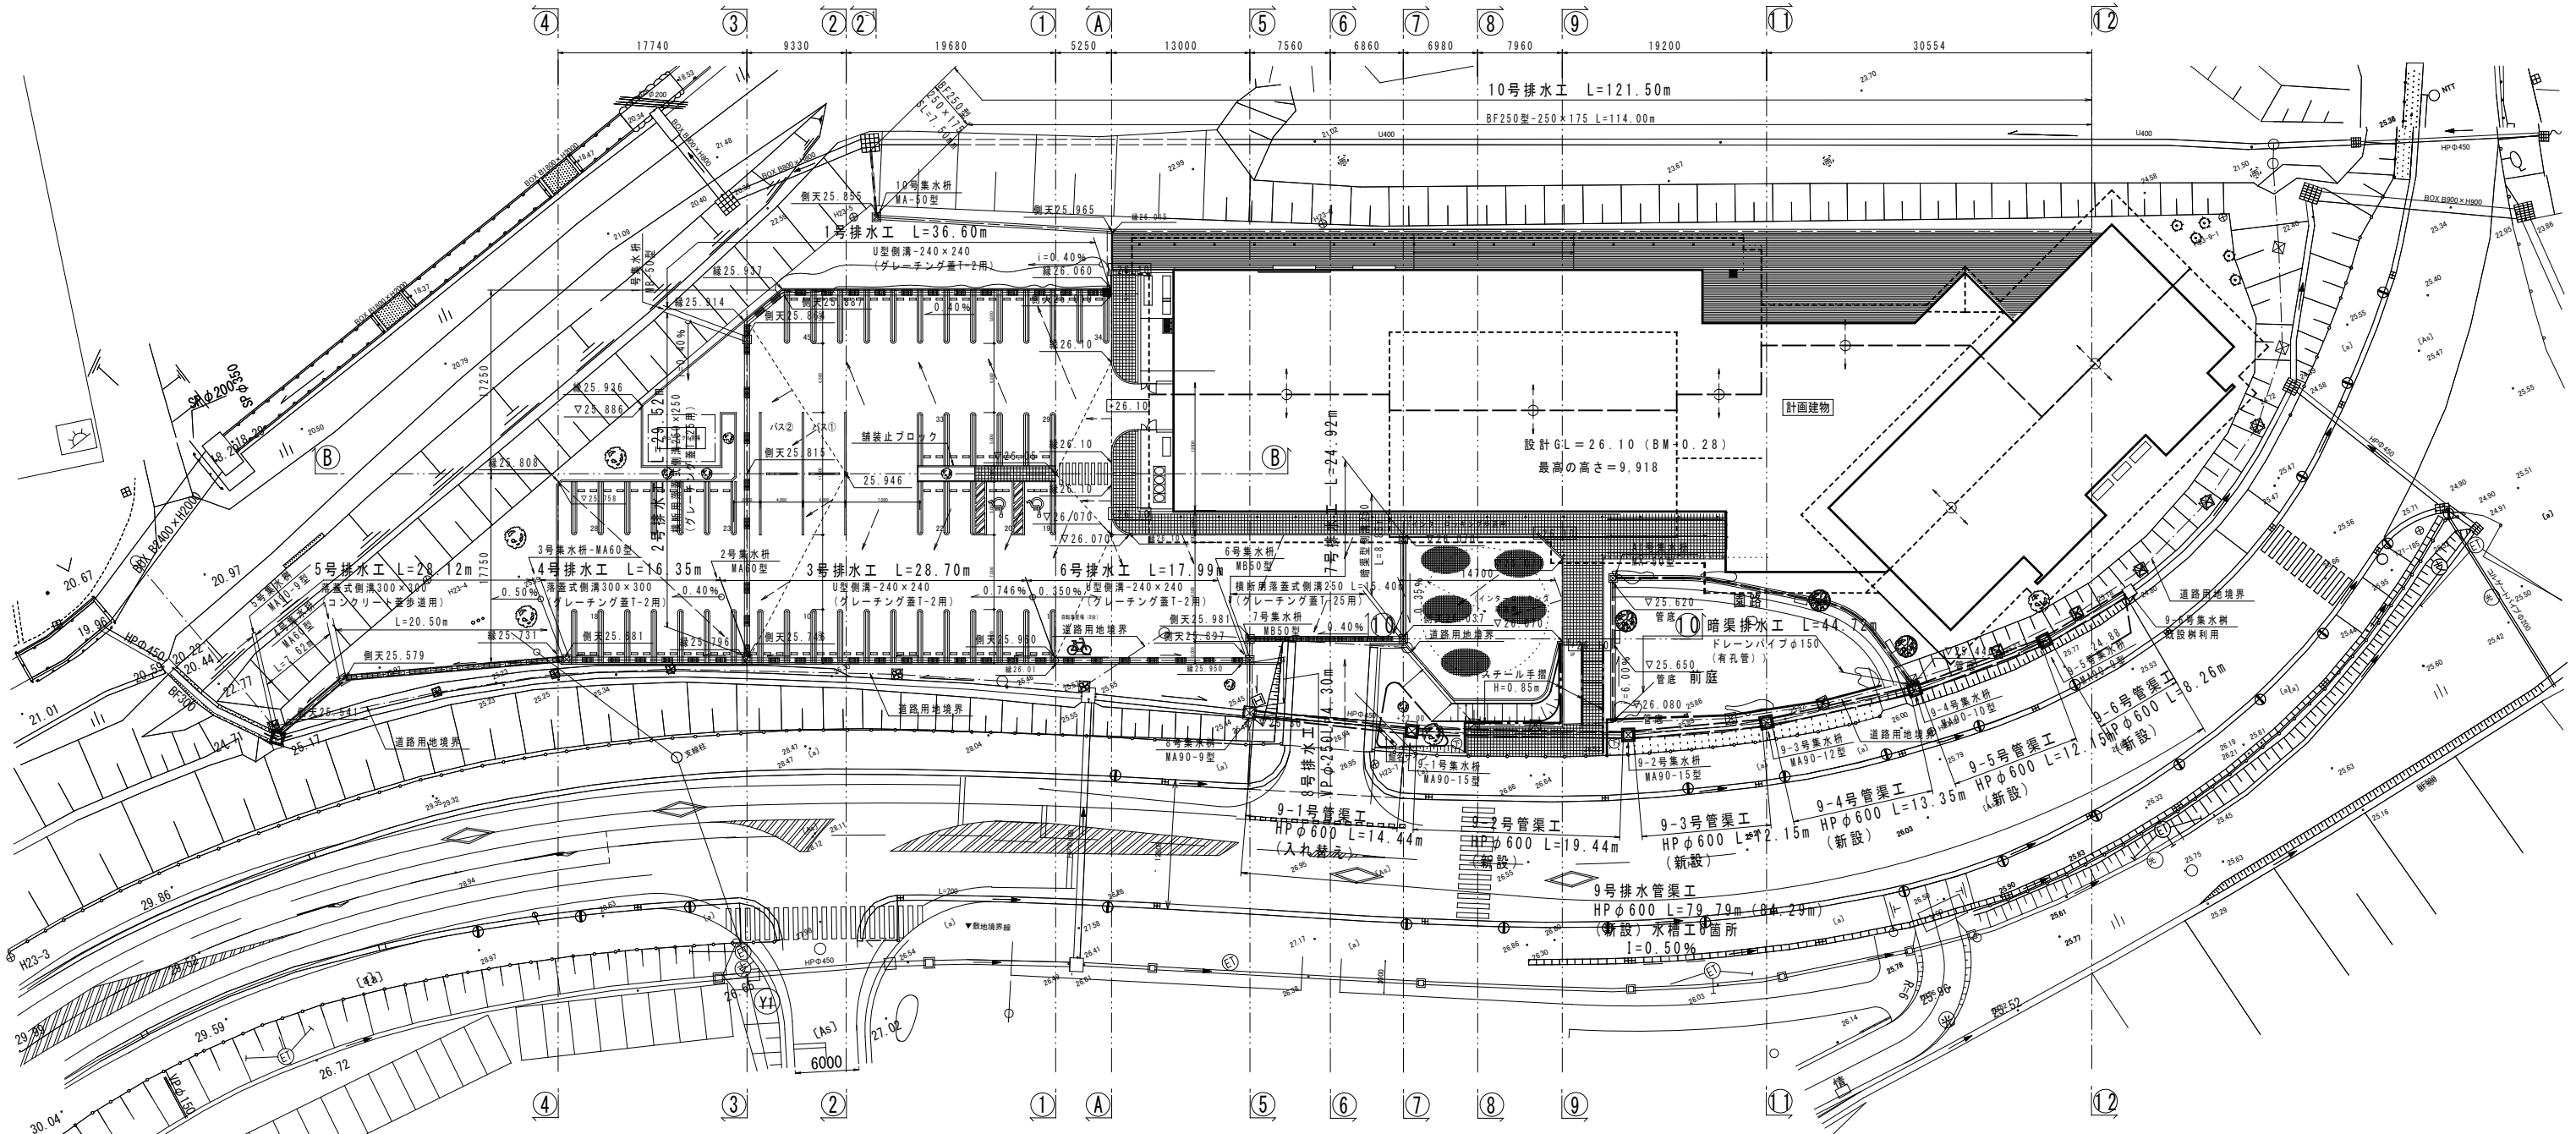

排水施設一欄表-1

排水工名称	排水工形式	規格・寸法	延長 (m)	蓋規格・その他
1号排水工	U型側溝	240×240	36.6	グレーチング蓋250用(T-2)
2号排水工	横断用 落蓋式U型側溝	250×250	29.5	グレーチング蓋250用(T-25)
3号排水工	U型側溝	240×240	28.7	グレーチング蓋250用(T-2)
4号排水工	落蓋式U型側溝	300×300	16.4	グレーチング蓋300用(T-2)
5号排水工	落蓋式U型側溝	300×300	28.1	コンクリート蓋300用(T-2)
6号排水工	U型側溝	240×240	18.0	グレーチング蓋250用(T-2)
7号排水工	横断用U型側溝 暗渠型側溝	250×250 250×250	15.4 8.9	グレーチング蓋250用(T-25) 暗渠型側溝(T-25)
8号排水工	塩ビ管 (VP)	VPφ250	4.3	砂基礎
9号排水管渠工	ヒューム管	HPφ600	79.8	コンクリート基礎 (90°)
10号排水工	BF250型	250×175	122	蓋無し
暗渠排水工	ドレーンパイプφ150		44.7	φ150有孔管
U型側溝始点工	コンクリート (18-8-25)		2	1号、10号排水工

排水・その他施設一欄表-2

集水形式	規格・寸法	箇所数	蓋規格・その他	
			蓋規格・その他	
集水樹工	MA-50型	B500-L500-H500	2	グレーチング蓋500用(T-2)
	MB-50型	B500-L500-H500	5	グレーチング蓋500用(T-25)
	MB-60型	B600-L600-H600	-	グレーチング蓋600用(T-25)
	MA-60型	B600-L600-H600	3	グレーチング蓋600用(T-2)
	MA-90-9型	B900-L900-H900	3	グレーチング蓋900用(T-2)
	MA-90-10型	B900-L900-H1000	1	グレーチング蓋900用(T-2)
	MA-90-12型	B900-L900-H1200	1	グレーチング蓋900用(T-2)
	MA-90-15型	B900-L900-H1500	2	グレーチング蓋900用(T-2)
安全施設工	スチール手摺	H850+埋込H200	L=36.5m	支柱φ900 FB-9*40、 垂鉛メッキ+2-FUE塗装 (本体工事のスチール手摺同様)