


庁舎配置図

庁舎 3階

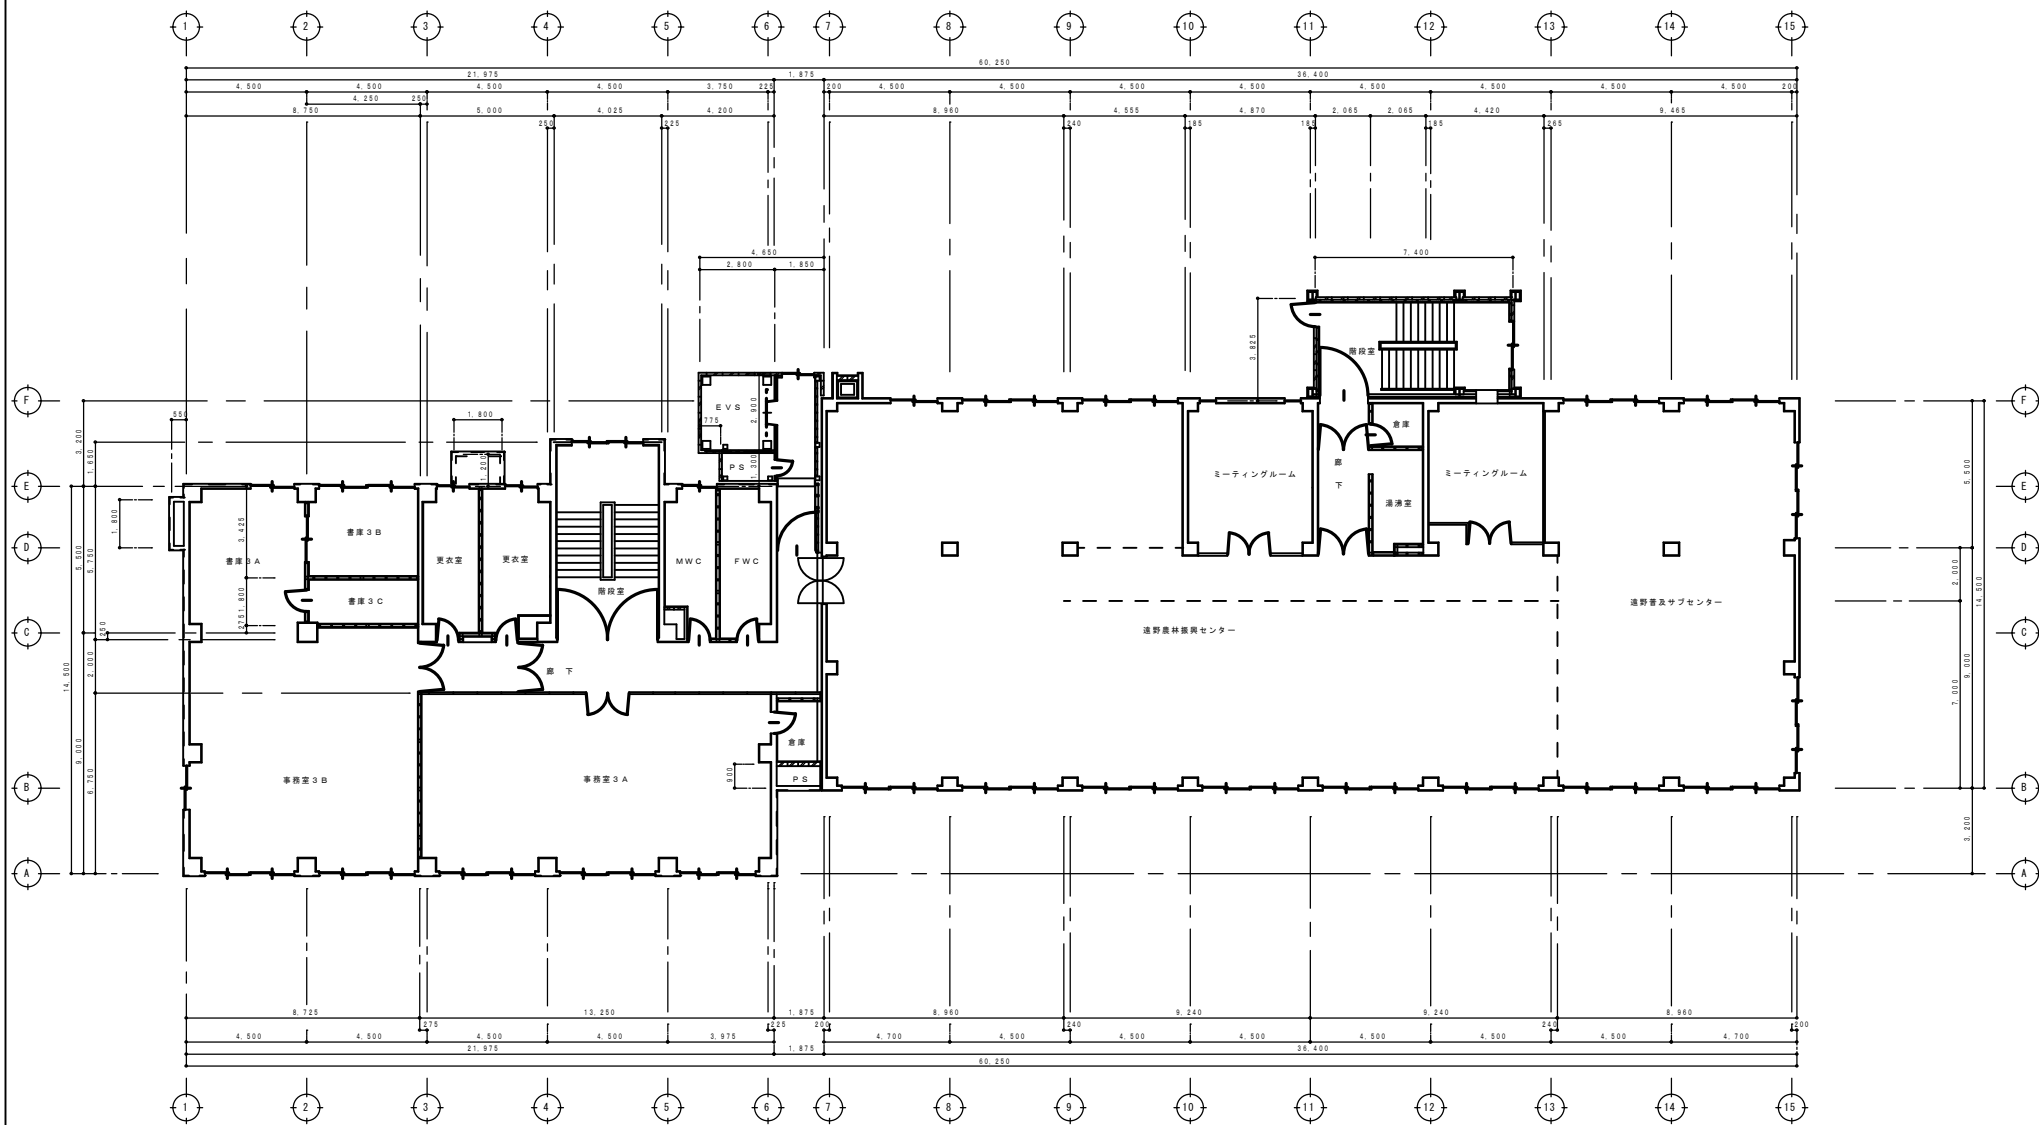

三階平面図 S=1:100