

遠野地区合同庁舎 配置図




一階平面図 S=1:100




二階平面図 S=1:100




三階平面図 S=1:100

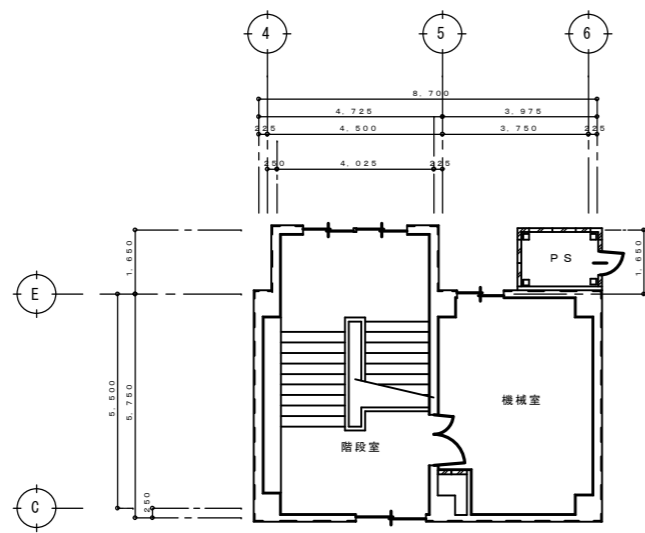


PH一階平面図 S=1:100

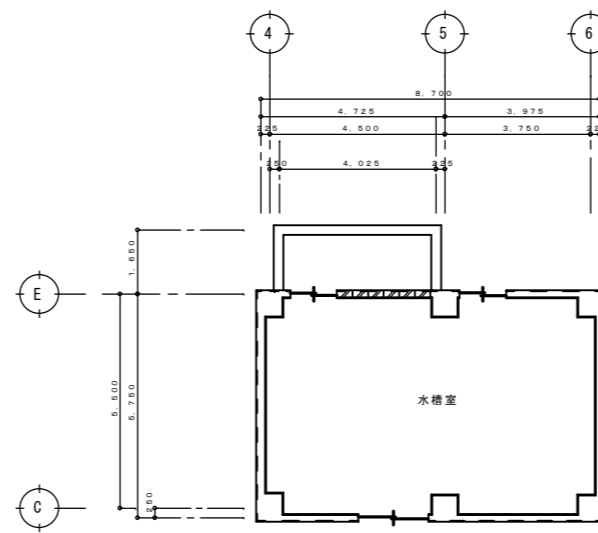

PH二階平面図 S=1:100

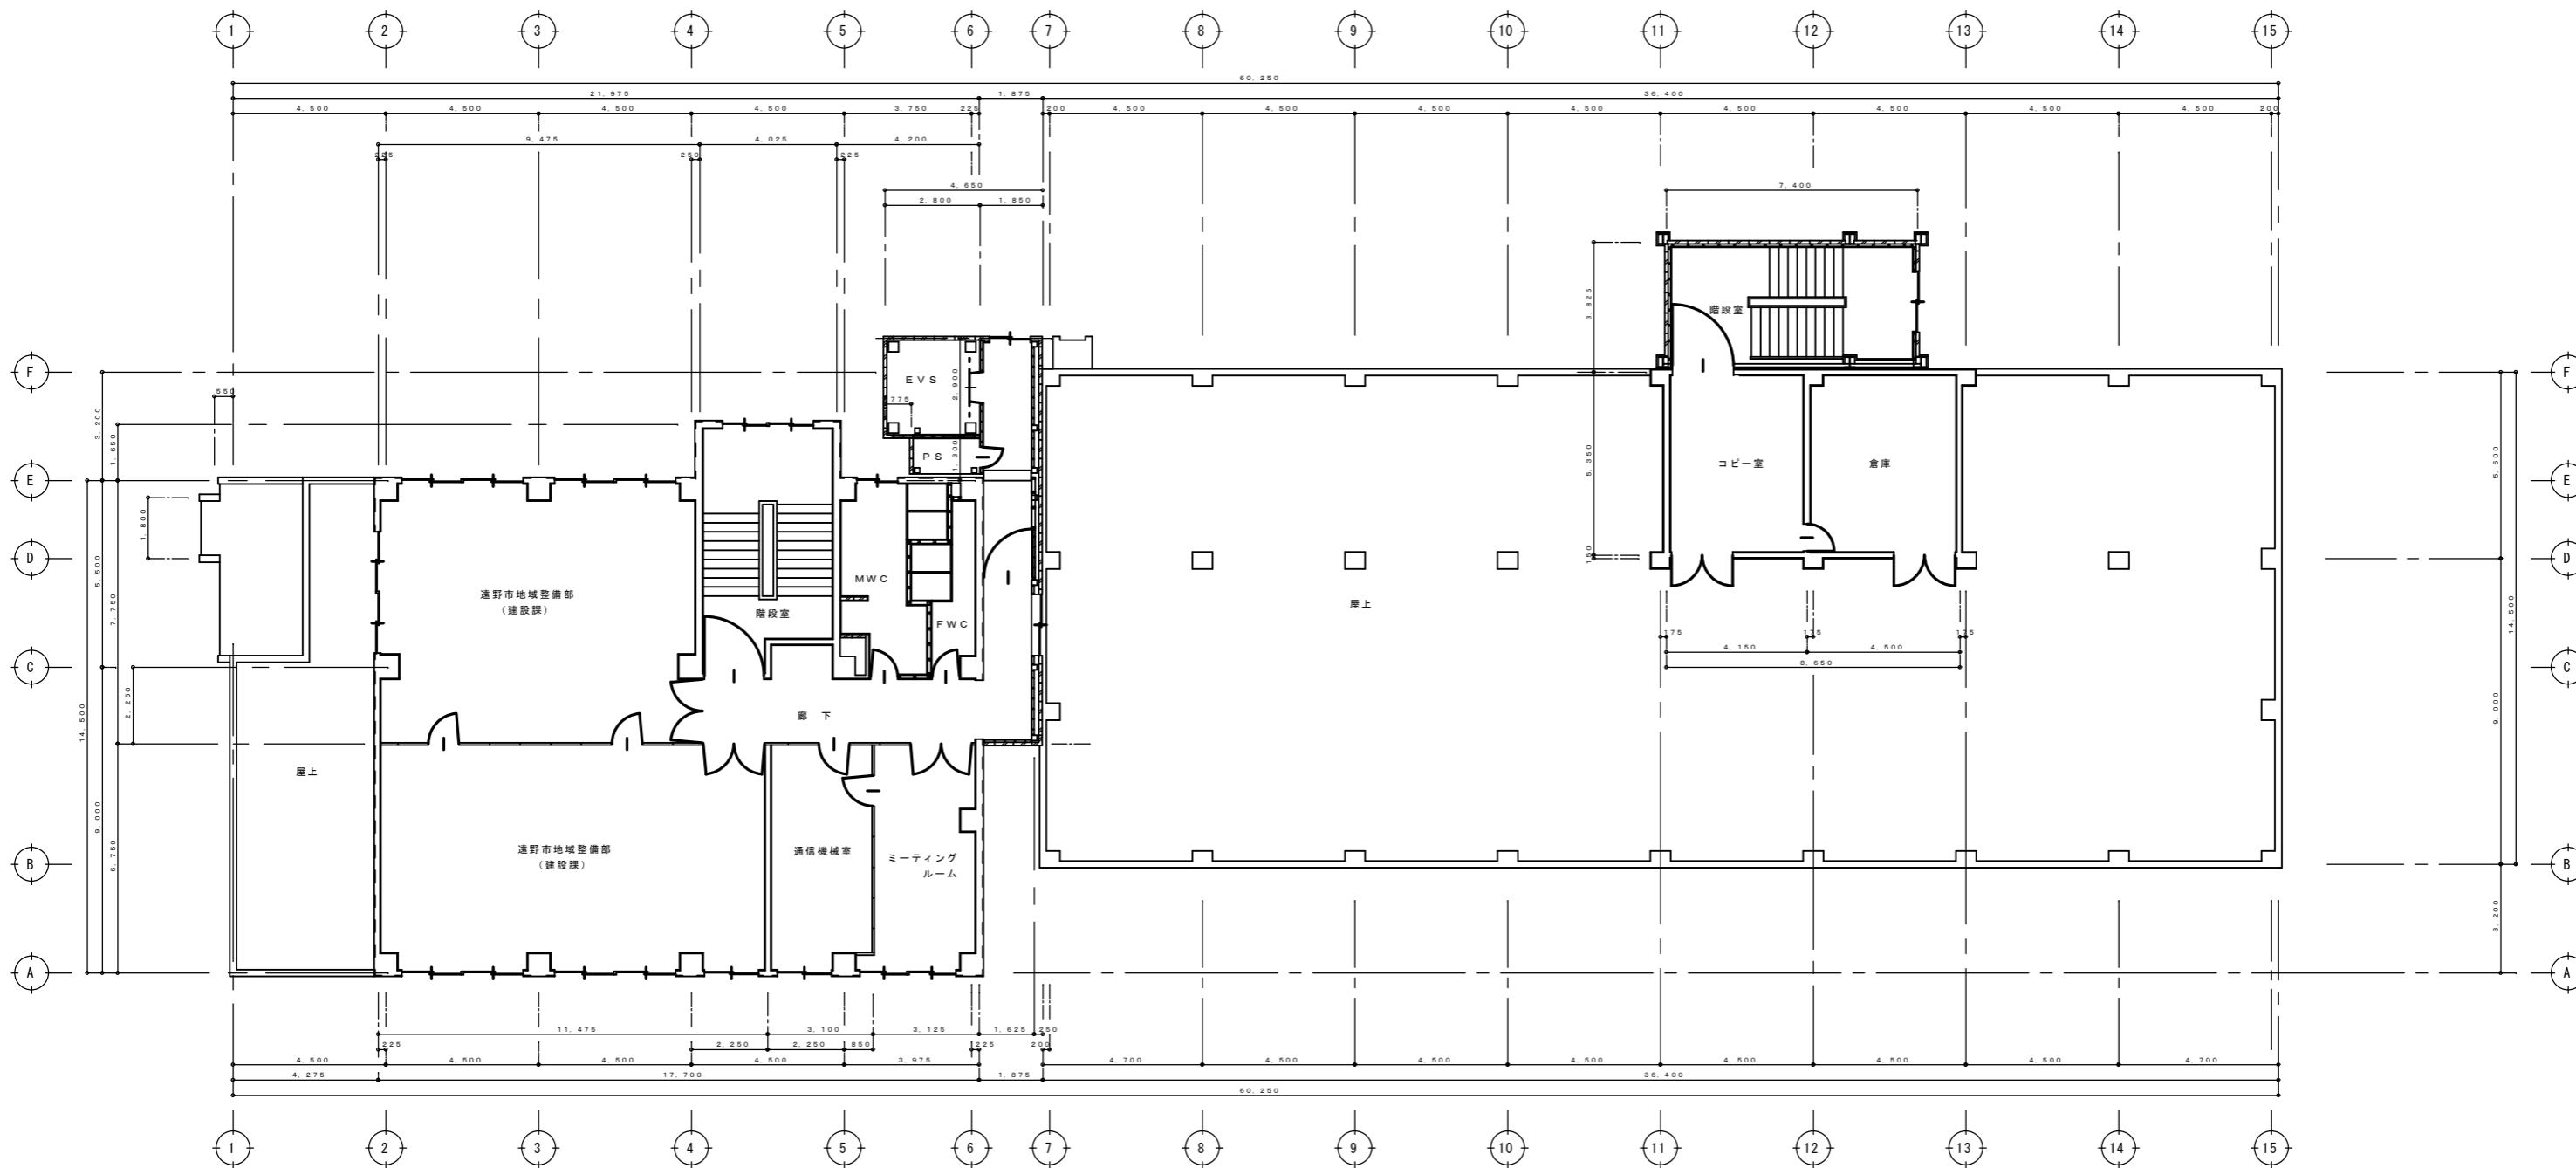


四階平面図 S=1:100

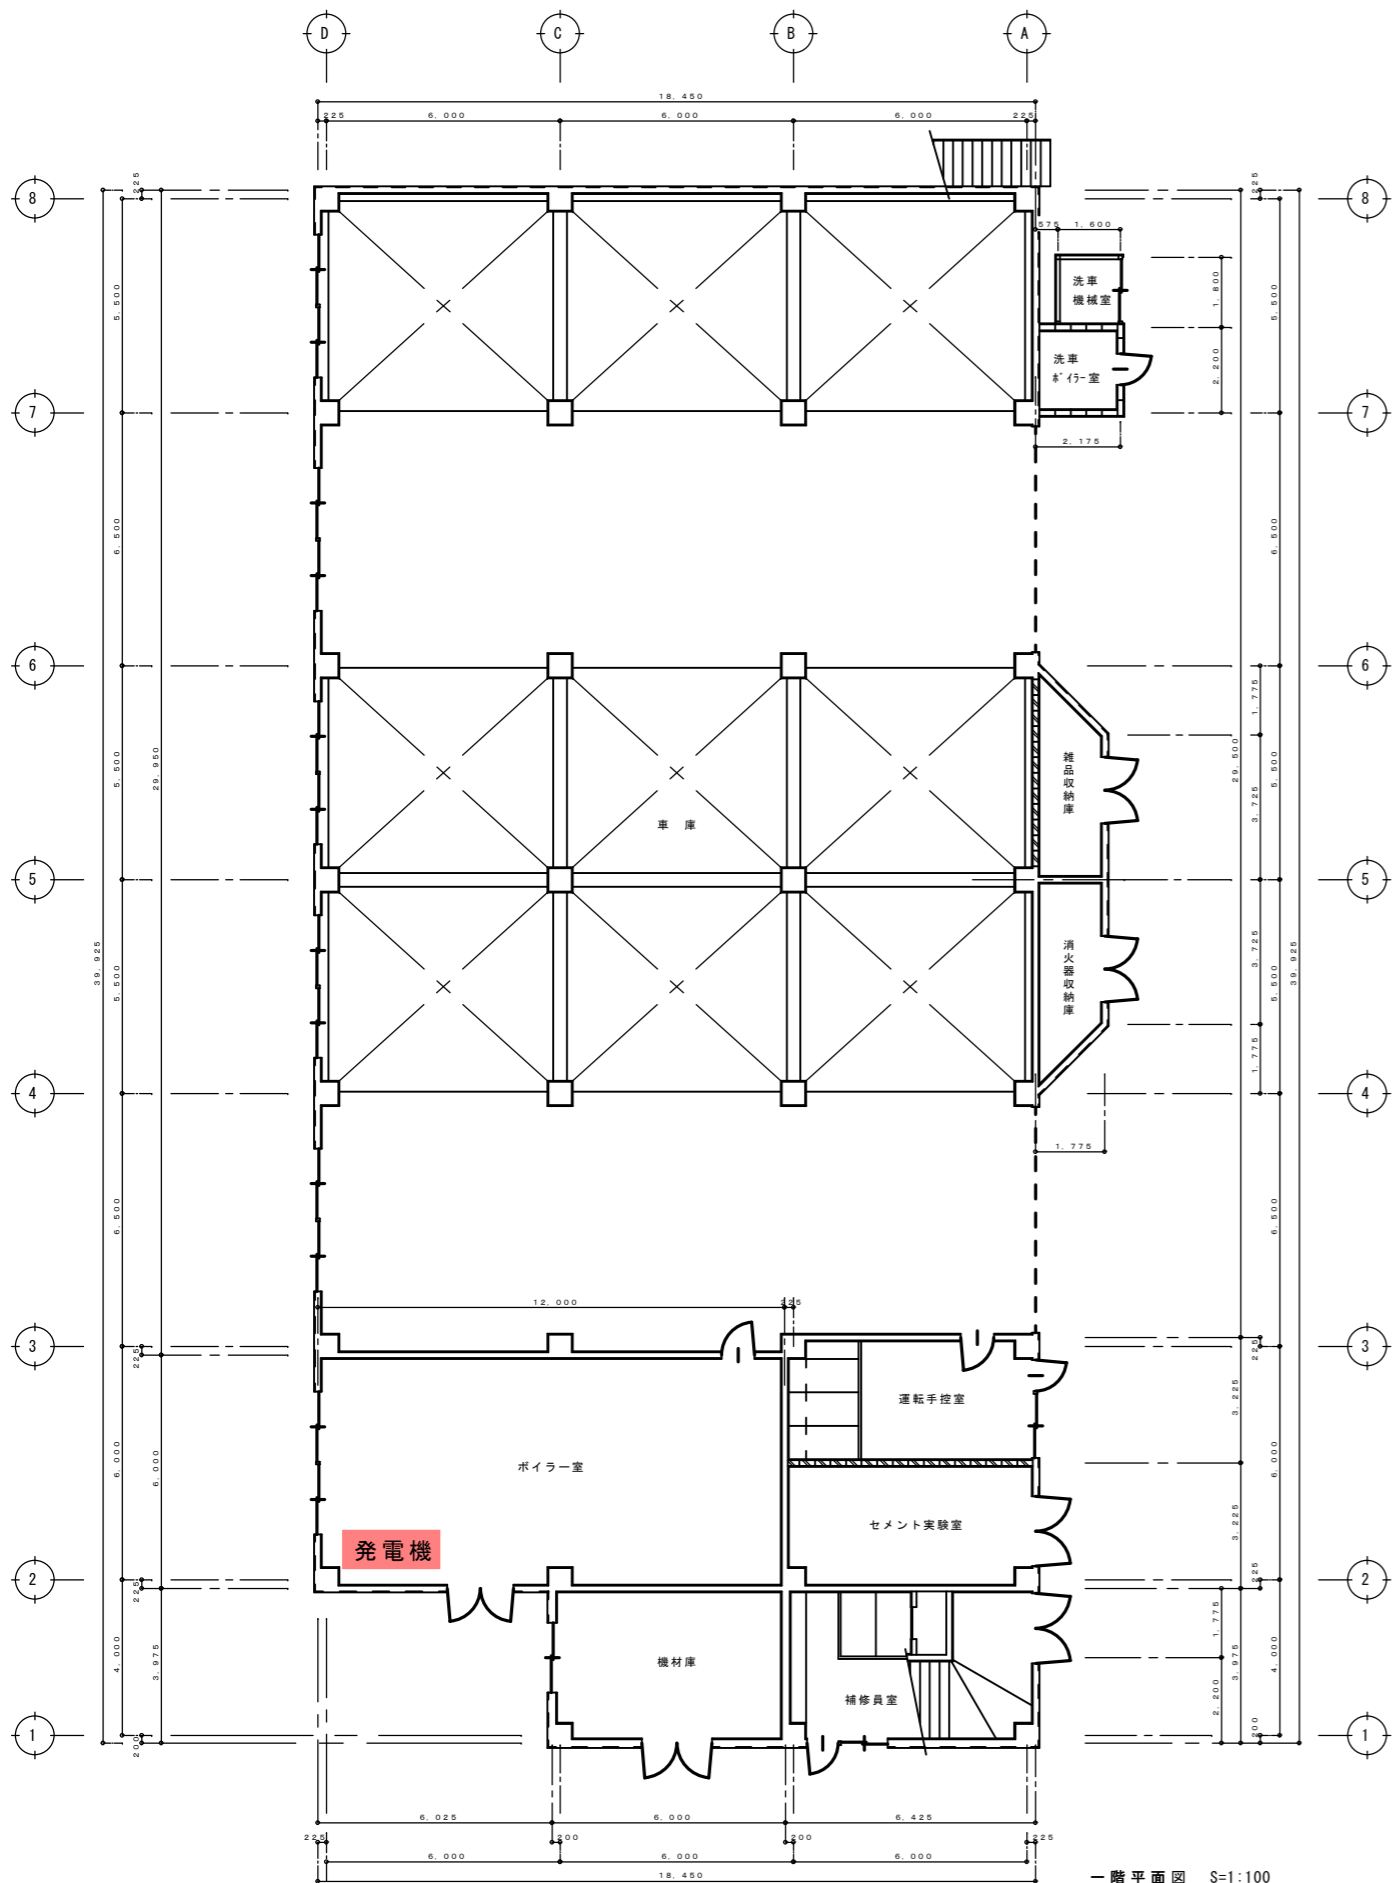

一階平面図 S=1:100

遠野地区合同庁舎（付属棟）発電機位置図

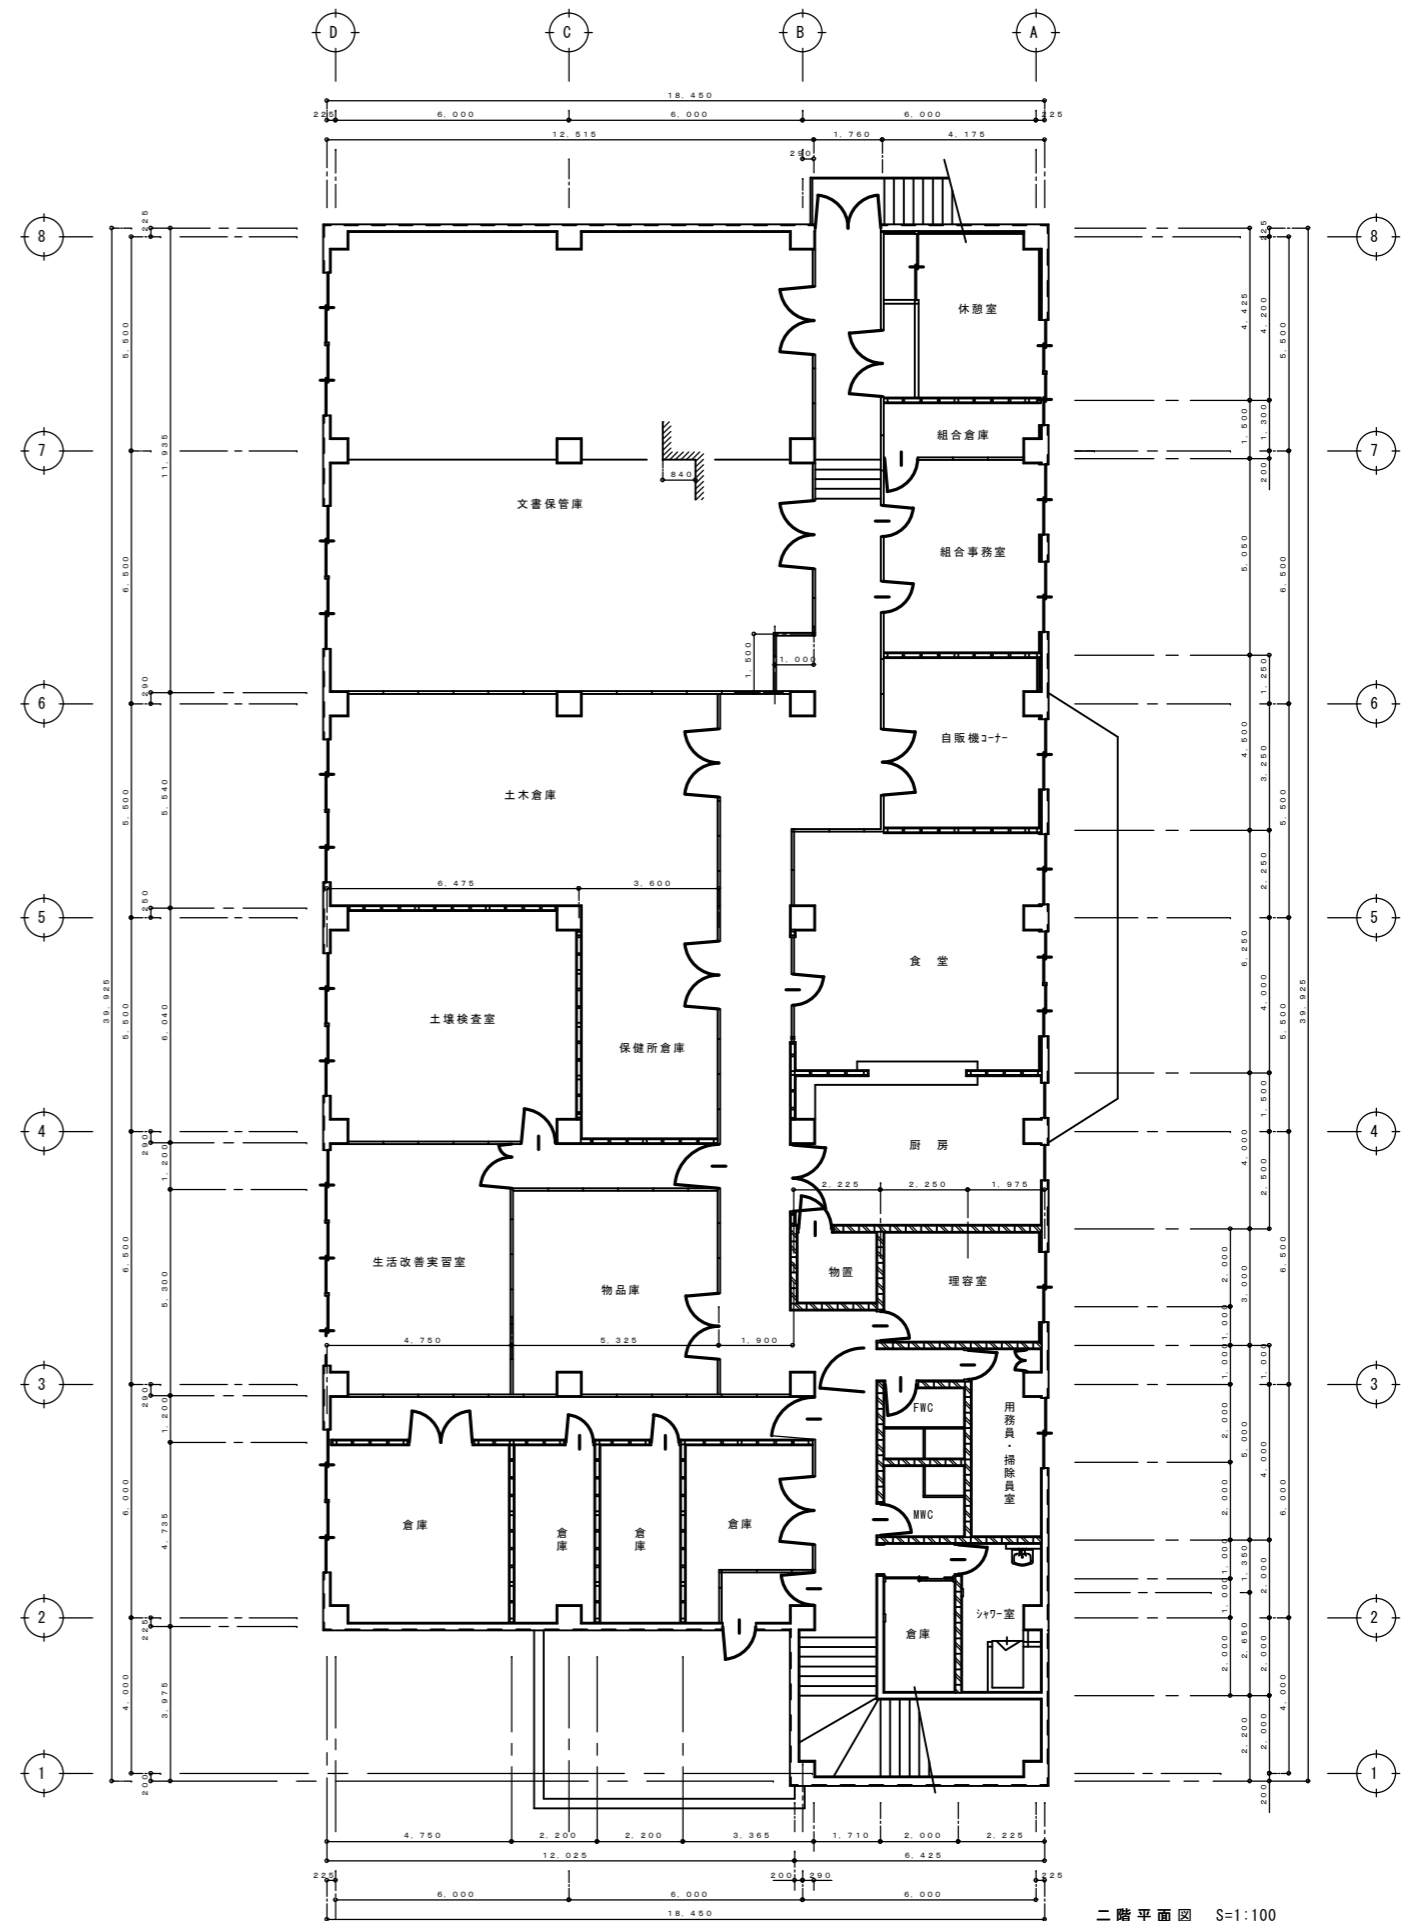

二階平面図 S=1:100