

別紙様式4 (その3)

抽出事案説明書

(担当部局名：企業局県南施設管理所)

| | |
|---------|---|
| 入札方式 | 随意契約方式 |
| 工事名 | 金ヶ崎ろ過施設（第二期）ポンプ井配管改造ほか工事 |
| 工事種別 | 機械設備工事 |
| 工事概要 | <p>本工事は、金ヶ崎ろ過施設のダウンサイジング計画（令和7年度第一期停止、第二期増量）に伴い、既設ろ過施設の改造工事ほかを行うものである。</p> <ul style="list-style-type: none"> ○ 金ヶ崎ろ過施設（第二期）ポンプ井配管改造 1式 ○ 金ヶ崎ろ過施設（第二期）ラインミキサー更新 1式 ○ 金ヶ崎ろ過施設（第二期）薬品注入ヘッダー管更新 1式 ○ 金ヶ崎ろ過施設（第一期）塩酸貯留槽補修（第二浄水場）1式 ○ 北上ろ過施設 NaClO 貯留槽補修 1式 |
| 随意契約の理由 | <p>本工事の実施にあたっては、対象設備（ろ過施設）が独自の技術を用いて設計・製作されていることから、その構造及び機能を熟知している必要があり、実施可能な者が特定されることから、地方公営企業法施行令第21条の14第1項第2号により随意契約としたもの。</p> |
| 契約金額 | <p>当初契約 62,700,000 円 （うち取引に係る消費税額及び地方消費税額 5,700,000 円）</p> |
| その他 | <p>積算は下記の積算基準を使用し、一部単価、工数は見積もりを査定・精査して使用。</p> <p>「下水道用標準歩掛表（令和4年度）第2巻」 「令和4年度土木関係設計単価表」令和4年9月</p> |

随意契約理由書

工事名： 金ヶ崎ろ過施設（第二期）ポンプ井配管改造ほか工事

| | |
|----------|---|
| 1 根拠規定等 | 地方公営企業法施行令第 21 条の 14 第 1 項第 2 号 不動産の買入れ又は借入れ、地方公営企業が必要とする物品の製造、修理、加工又は納入に使用させるため必要な物品の売払いその他の契約でその性質又は目的が競争入札に適しないものをするとき。 |
| 2 随意契約理由 | 本工事の実施にあたっては、対象設備が独自の技術を用いて設計・製作されていることから、その構造及び機能を熟知している必要があり、実施可能な者が特定されることから、契約の性質又は目的が競争入札に適さない。 |
| 3 選定業者 | オルガノプラントサービス株式会社 |
| 4 選定理由 | 本工事で更新及び補修しようとする設備は、設置した業者が独自の技術を用いて設計・製造したものであり、設備の構造・諸元・機能を熟知していなければ実施することが不可能であることから、当該設備を設置したオルガノ株式会社の施工部門である、上記の者を選定する。 |

オルガノプラントサービス(株)東北事業所長 様

岩手県企業局 県南施設管理所長

見積合せの実施について(依頼)

下記の要領で見積合せを実施しますので、参加されたく通知します。

記

1 見積りを依頼する事項

- (1) 工 事 名 金ヶ崎ろ過施設(第二期)ポンプ井配管改造ほか工事
(詳細は別添設計図書のとおり)
- (2) 工事場所 胆沢郡金ヶ崎町西根地内ほか
- (3) 工事期間 契約締結の翌日から令和5年3月24日まで

2 見積書提出期限及び提出場所

- (1) 日 時 令和4年9月16日(金)17時00分
- (2) 場 所 岩手県企業局 県南施設管理所
岩手県北上市北工業団地5-8 ※郵送、FAX又はEメール可。

3 その他留意事項

- (1) 見積書提出に関する詳細は、別記「見積心得」によることとしてください。
- (2) 「見積書」の記載例を添付しますので、参考としてください。

| |
|---|
| 担当 総務課 齋藤 TEL 0197-66-3233 FAX 0197-66-3397 Eメール EB0009@pref.iwate.jp |
|---|

様式第7号 (第8第2項関係)

見 積 調 書


| | | | | |
|-----------------|----------------------------|-----|-------------|------------|
| 見 積 年 月 日 | 令和4年9月16日 (金) | | | |
| 見 積 執 行 場 所 | 岩手県企業局県南施設管理所 | | | |
| 工 事 名 | 金ヶ崎ろ過施設 (第二期) ポンプ井配管改造ほか工事 | | | |
| 業 務 場 所 | 胆沢郡金ヶ崎町西根地内ほか | | | |
| 予定価格 (税込) | 63,222,500 | | | 円 |
| 予定価格 (税抜) | 57,475,000 | | | 円 |
| 年 度 | 格 付 | 業 種 | 契 約 価 格 (円) | 決 定 年 月 日 |
| 令和4年度 | | | 62,700,000 | 令和4年9月16日 |
| 選 定 業 者 名 | 見 積 額 (円) | | | 決 定 額 (円) |
| | 第1回 | 第2回 | 第3回 | |
| オルガノプラントサービス(株) | 57,000,000 | | | 57,000,000 |
| | | | | |
| | | | | |
| | | | | |
| | | | | |
| | | | | |
| | | | | |
| | | | | |

| | |
|-----|-----|
| 執行者 | 補助者 |
| 石井 | 齋藤 |

備考 見積額に当該額の10%に相当する額を加算した金額が法律上の契約価格である。
 (決定額) 57,000,000円 (契約価格) 62,700,000円



岩手県営建設工事請負契約書

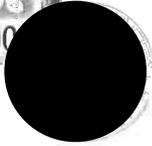

- 1 工事名 金ヶ崎ろ過施設（第二期）ポンプ井配管改造ほか工事
- 2 工事場所 胆沢郡金ヶ崎町西根地内ほか
- 3 工期 自 令和 4年10月 4日
至 令和 5年 3月24日
- 4 工事を施工しない日及び工事を施工しない時間帯の定め
(1) 定めあり（別紙特記仕様書等のとおり）
(2) 定めなし
- 5 請負代金額 金 62,700,000円
（うち取引に係る消費税及び地方消費税の額 金 5,700,000円）
- 6 契約保証金 免除
- 7 解体工事に要する費用等 別紙のとおり

上記の工事について、発注者と受注者は、各々の対等な立場における合意に基づいて、別記条項によって公正な請負契約を締結し、信義に従って誠実にこれを履行するものとする。

本契約締結の証として本書2通を作成し、当事者記名押印の上、各自1通を保有する。

令和4年10月3日

発注者 岩手県
 契約担当者
 岩手県企業局県南施設管理所長 室月 敦



受注者 住所 東京都江東区新砂一丁目2番8号
 氏名 オルガノプラントサービス株式会社
 代表取締役社長 小池 省次郎

上記代理人 住所 宮城県仙台市青葉区本町一丁目11番1号
 氏名 オルガノプラントサービス株式会社 東北事業所
 東北事業所長 安達 広志





令和 5 年 3 月 24 日

岩手県企業局 県南施設管理所長 様

受注者 東京都江東区新砂一丁目 2 番 8 号
 オルガノプラントサービス株式会社
 代表取締役社長 小池 省次郎

上記代理人 宮城県仙台市青葉区本町一丁目 11 番 1 号
 オルガノプラントサービス株式会社 営業所
 東北事業所長 安達 広志

建設工事請負契約変更請書

令和 5 年 3 月 23 日付けで協議のあった建設工事請負契約の変更については、次のとおり承諾します。

記

| | |
|---------|--------------------------|
| 工 事 名 | 金ヶ崎ろ過施設（第二期）ポンプ井配管改造ほか工事 |
| 工 事 場 所 | 胆沢郡金ヶ崎町西根地内ほか |

[契約変更の内容]


1. 契約変更による設計内容等

別添変更設計図書及び仕様書のとおり

2. 契約変更による業務委託料の増減額

①・減 金 2,757,700 円


うち取引に係る消費税及び地方消費税の増額又は減額 ②・減 金 250,700 円

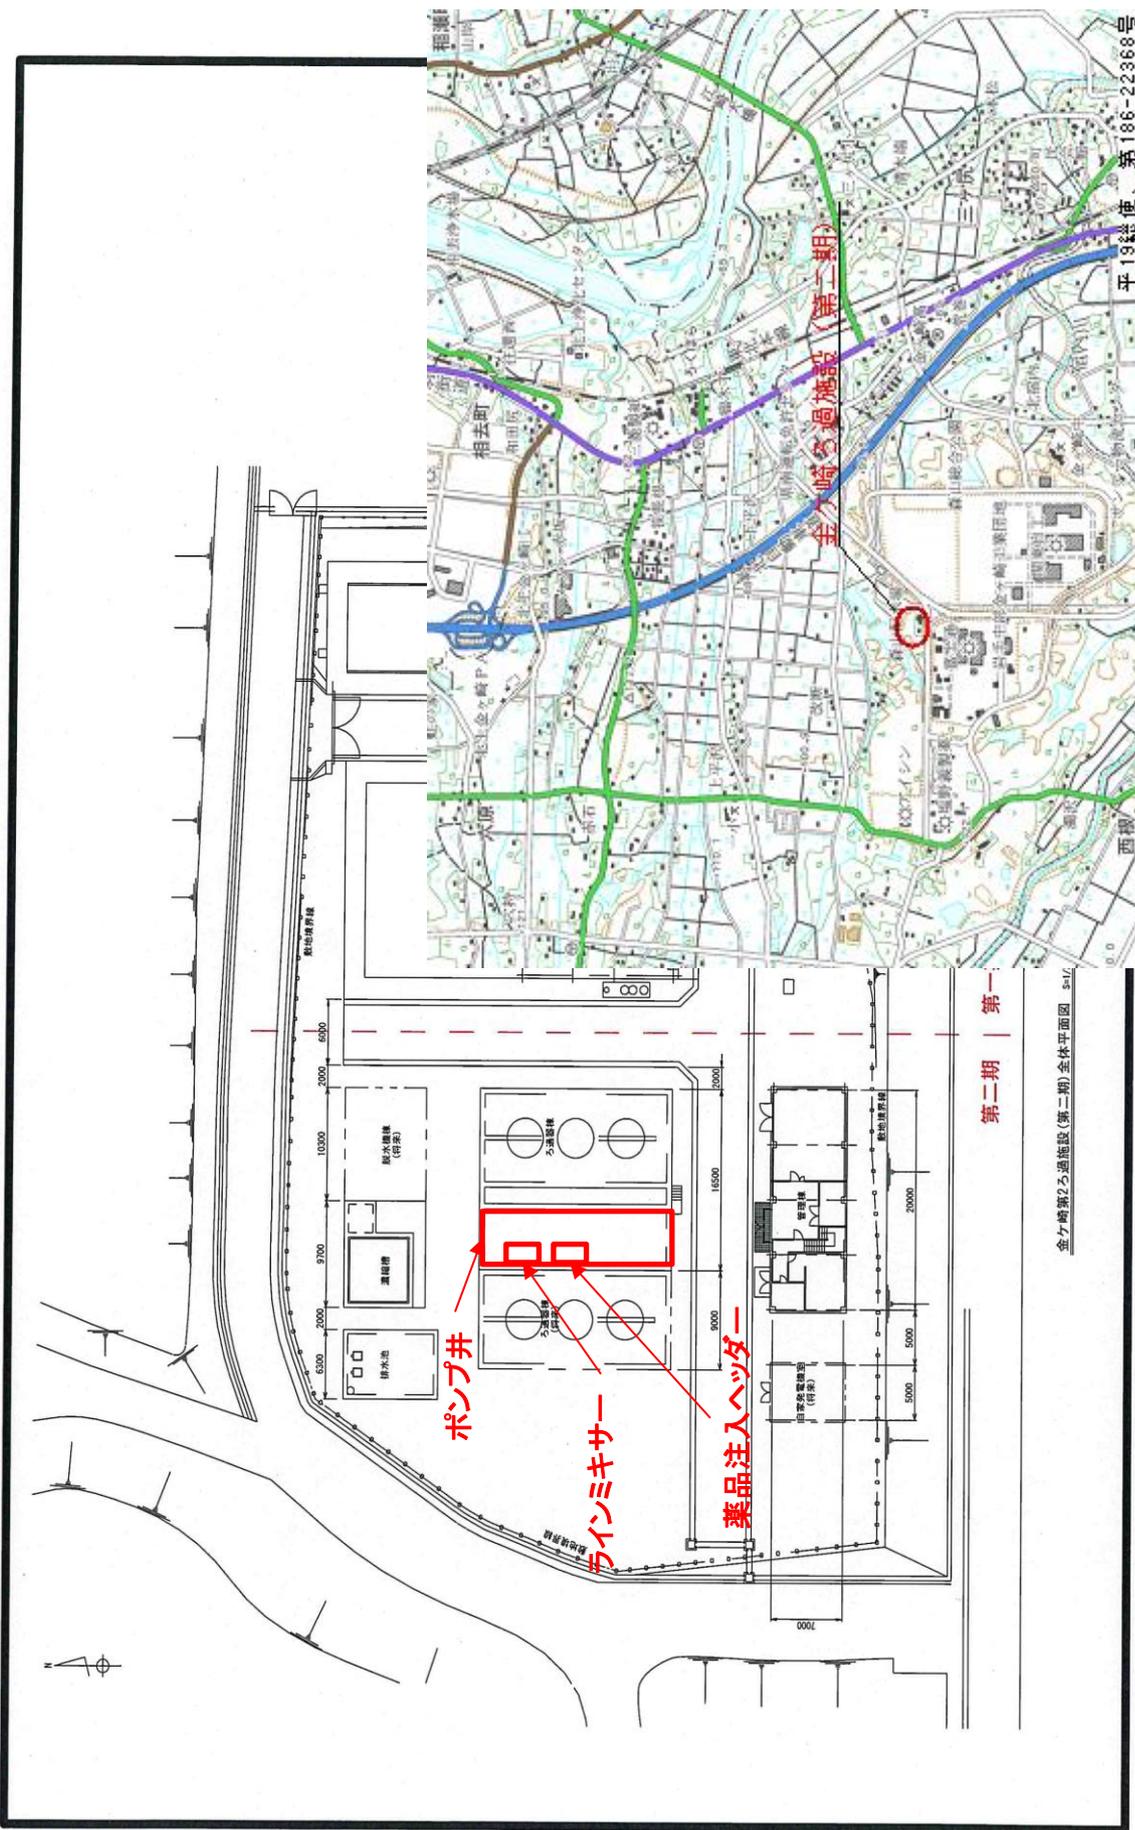

金ヶ崎第2ろ過施設(第二期)全体平面図 Sh/L

第二期 | 第一

| | | | |
|----------------|--------------------------|----|--|
| 工事名称 | 金ヶ崎ろ過施設(第二期)ポンプ井配管改造ほか工事 | | |
| 施設名称 | 金ヶ崎ろ過施設(第二期) | | |
| 図面名称 | 位置図 | | |
| 図面番号 | 1 | 縮尺 | |
| 岩手県企業局 県南施設管理所 | | | |

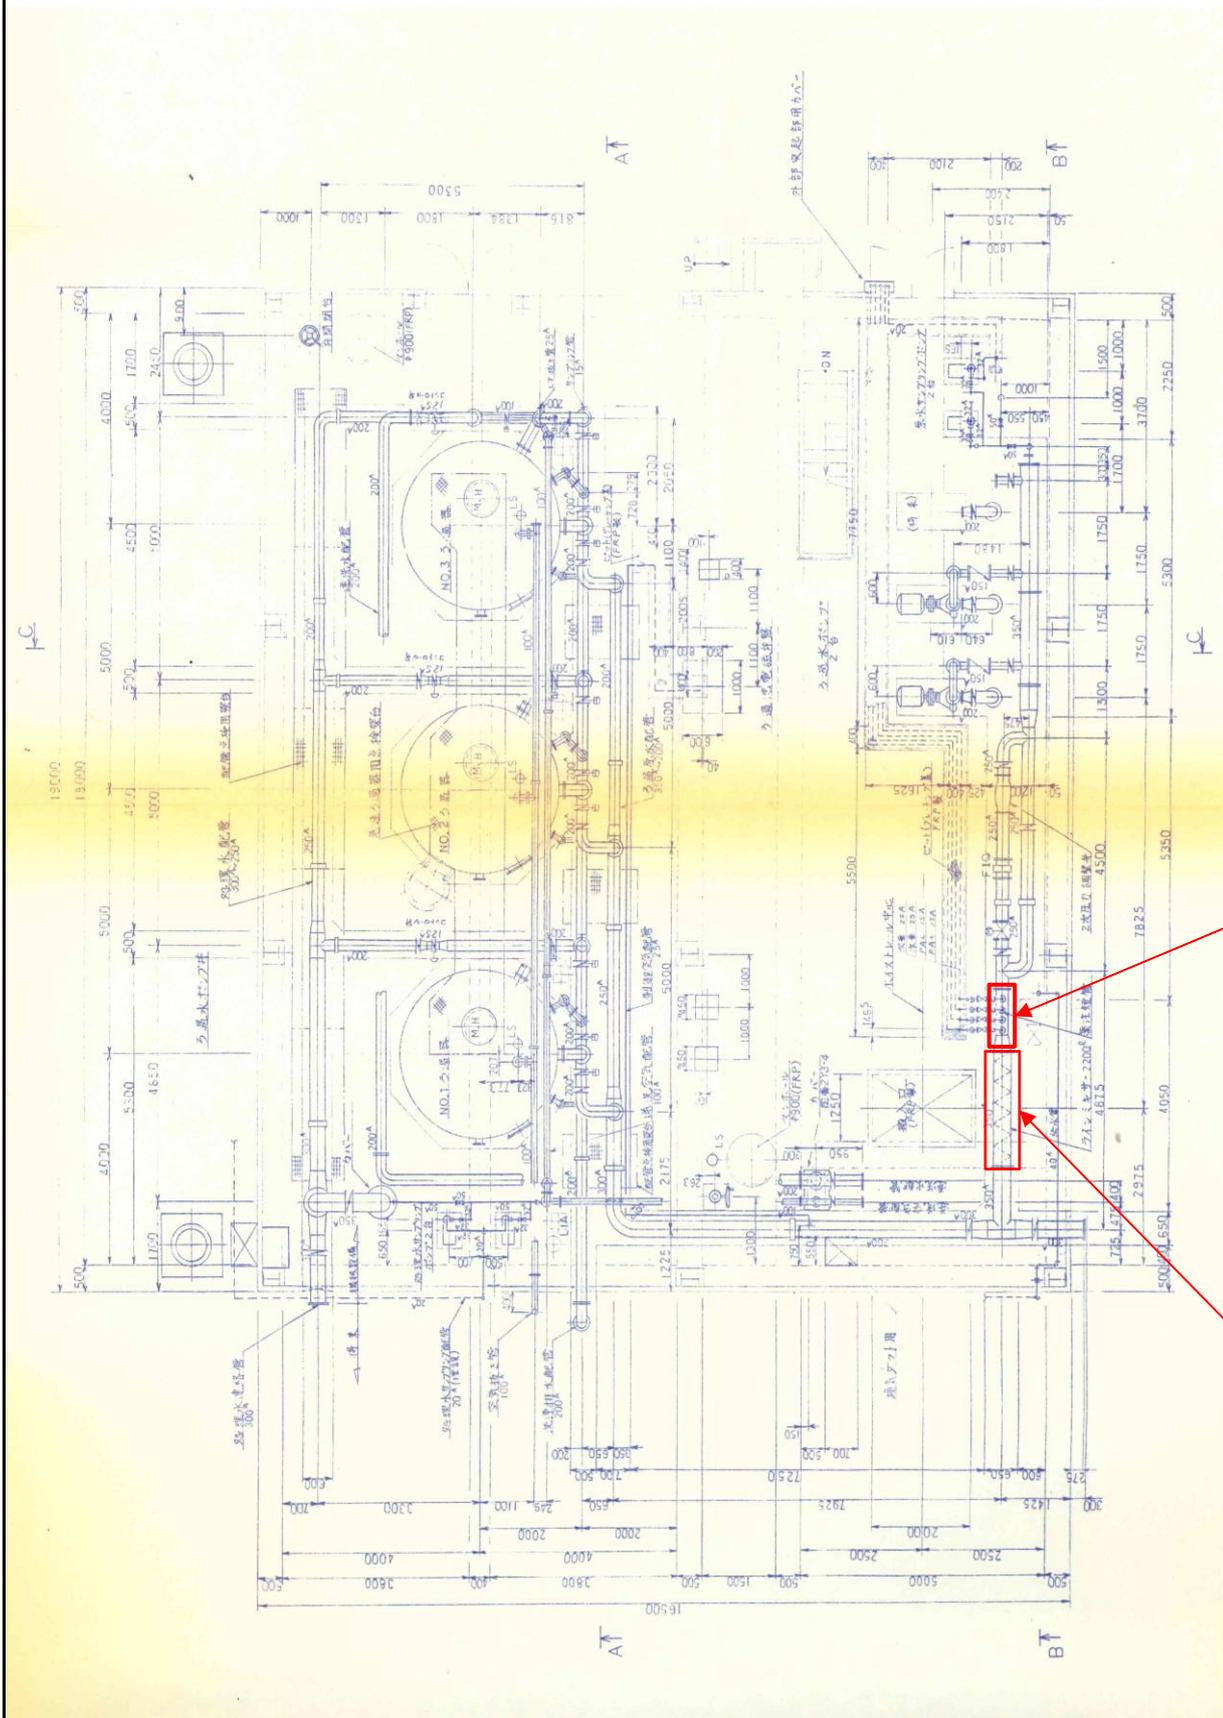

薬品注入ヘッダー管
ラインミキサー

| | |
|----------------|--------------------------|
| 工事名称 | 金ヶ崎ろ過施設(第二期)ポンプ井配管改造ほか工事 |
| 施設名称 | 金ヶ崎ろ過施設(第二期) |
| 図面名称 | 平面図(1) |
| 図面番号 | 4 |
| 縮尺 | |
| 岩手県企業局 県南施設管理所 | |