

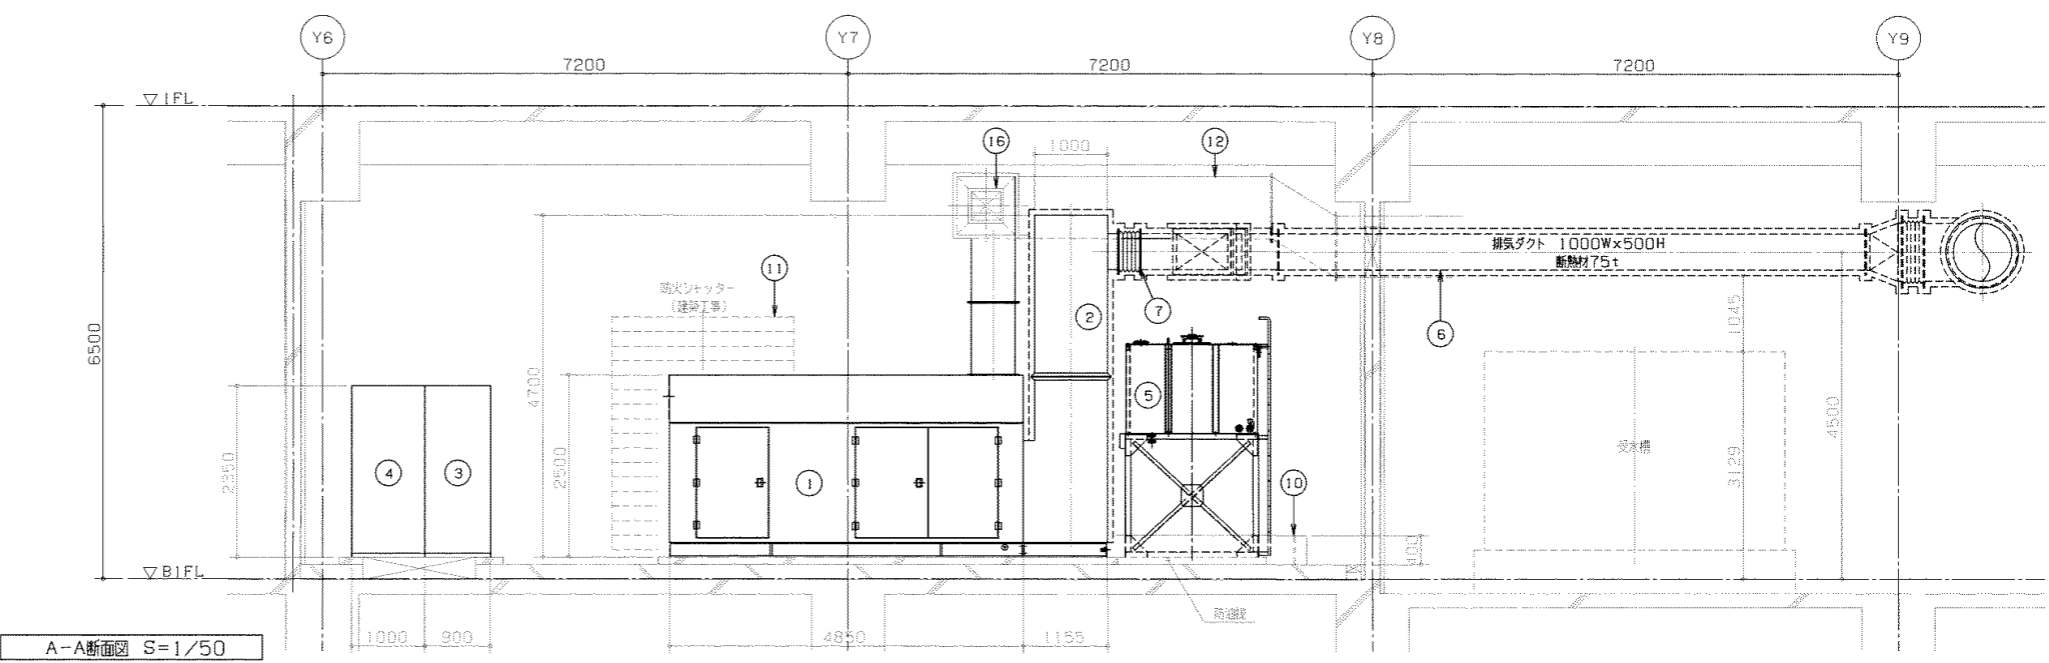
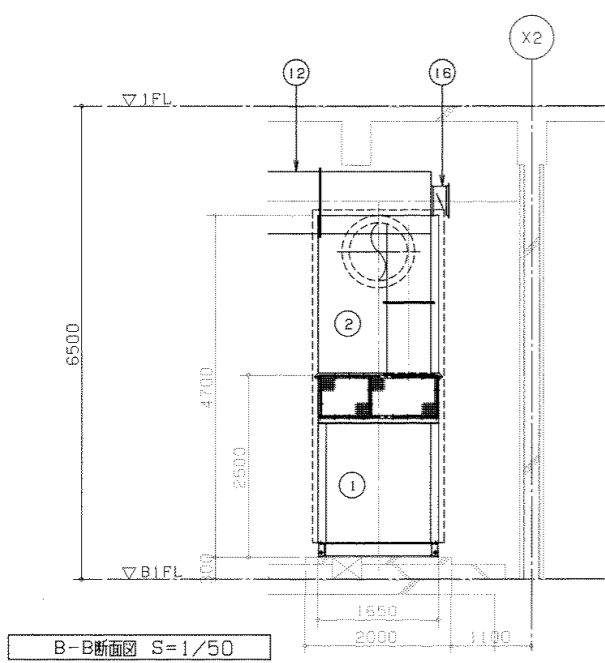


機器一覧表


番号	機器名称	仕様・規格等	重量
①	ガスタービン発電機	1500kVA、6600V	約13t
②	排気消音器	スプラッター形、85dB	
③	自動排気発電機		1.1t
④	高圧電源盤	60V	2.2t
⑤	燃料小出槽	1950L (A配油)	2.5t
⑥	排気ダクト	1000W×500H (断熱t=75)	
⑦	排気フレキ	L=300	
⑧	配管ピット	建築工事	
⑨	配管ピット	建築工事	
⑩	防油堤	建築工事 (防水モルタル仕上)	
⑪	給気設備	建築工事	
⑬	地下タンク	13000L	
⑭	燃料移送ポンプ	0.4kW	
⑮	燃料移送ポンプ	0.75kW	
⑯	風量調節ダンパー		

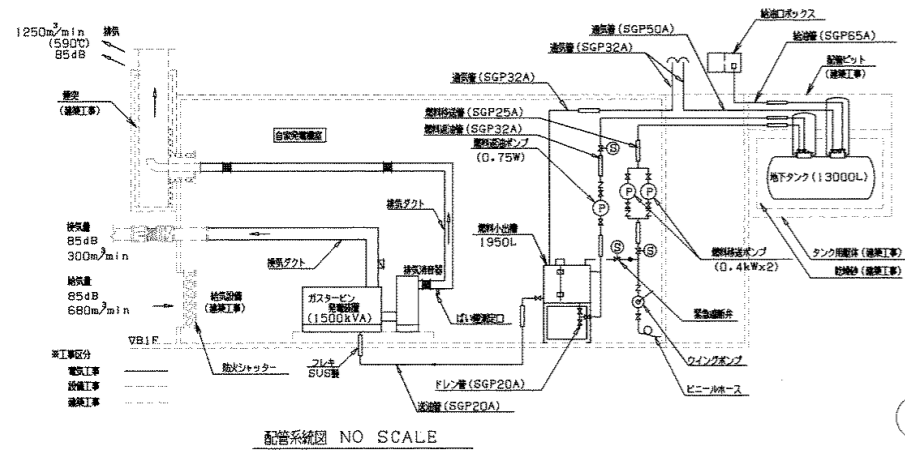


訂正		特記

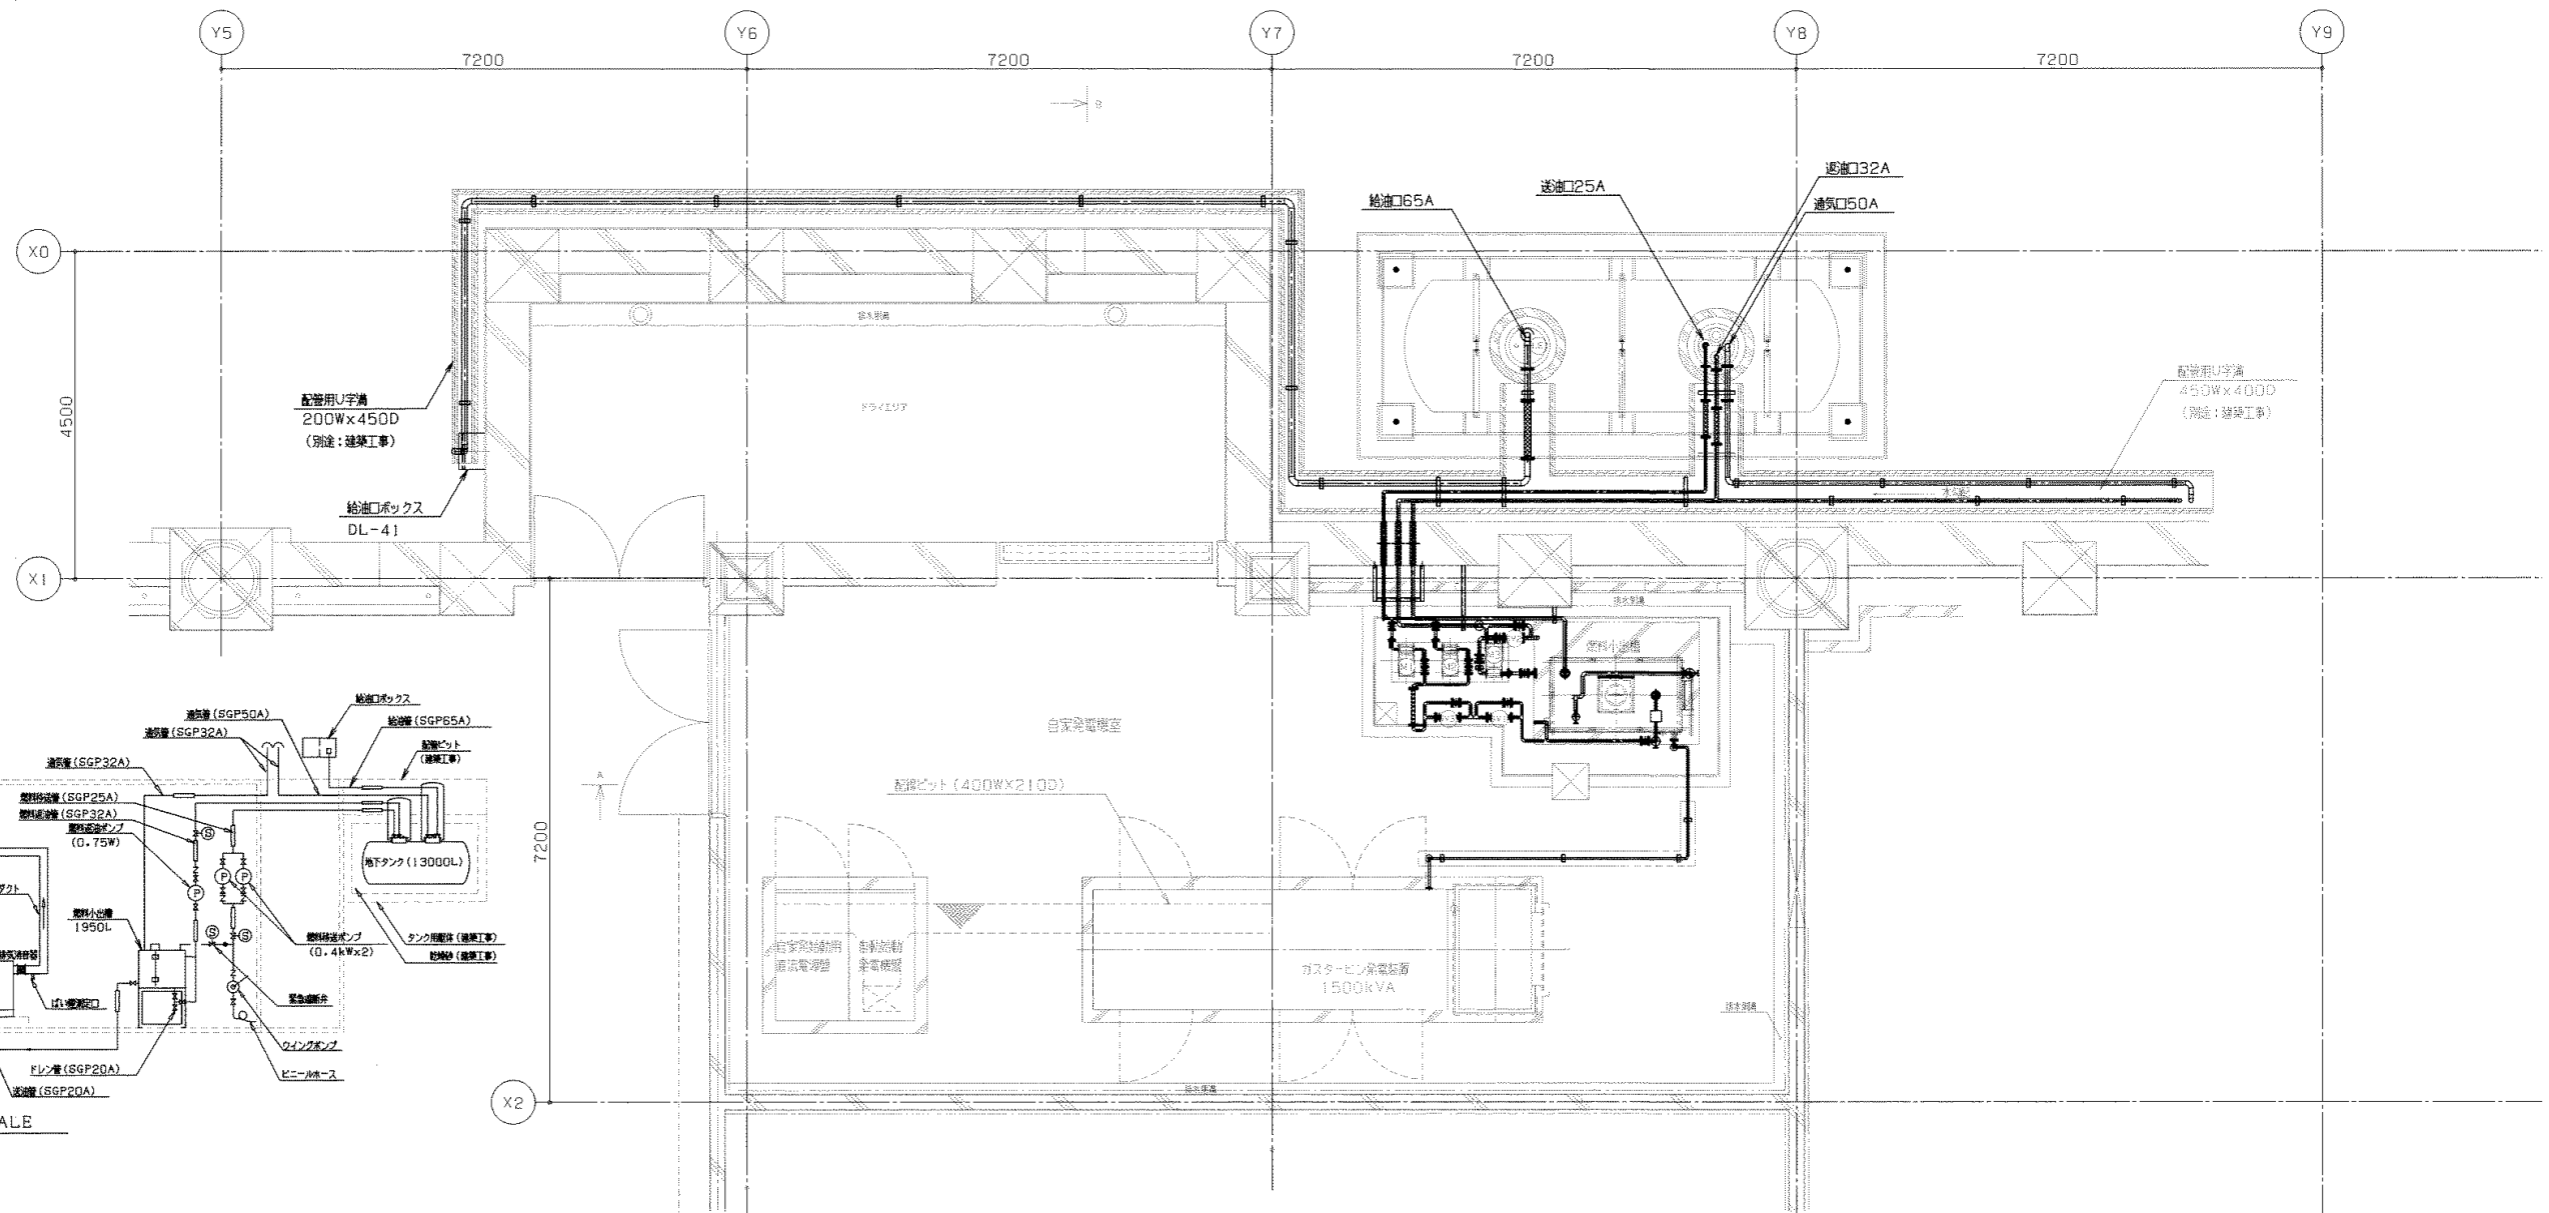

地下1階発電機設備配管図 S=1/50


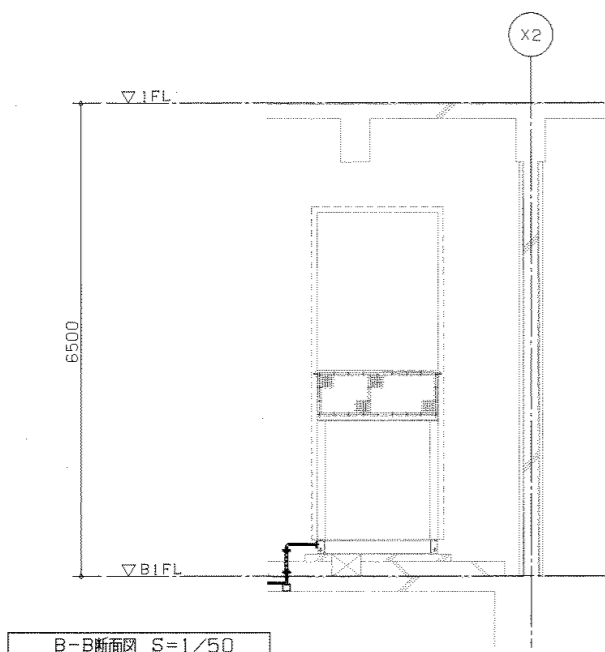


B-B断面図 S=1/50


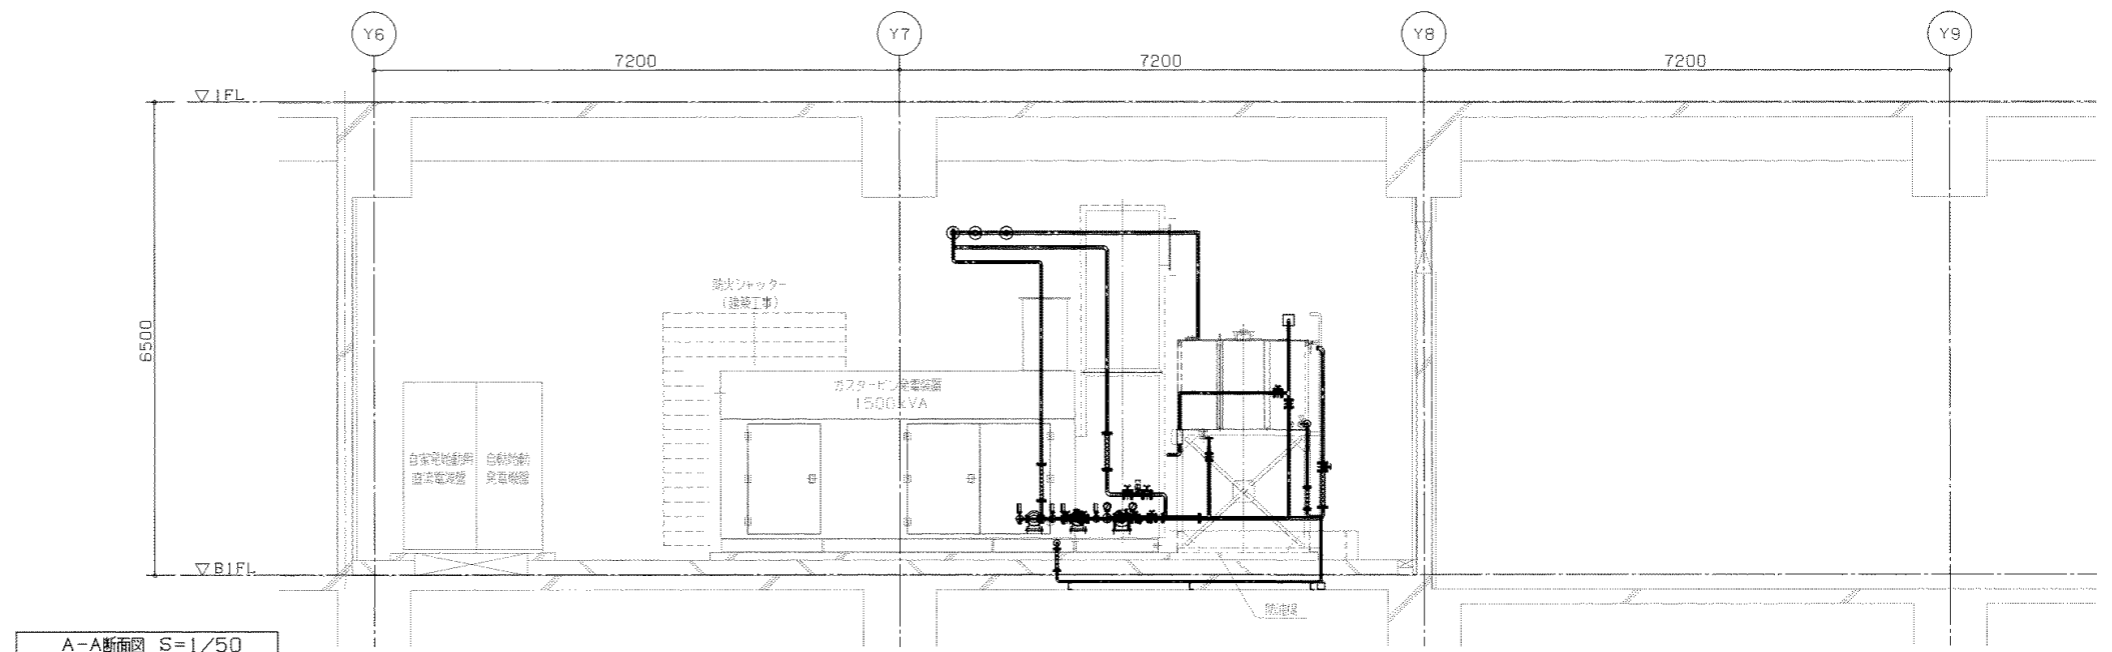


A-A断面図 S=1/50

訂正		特記

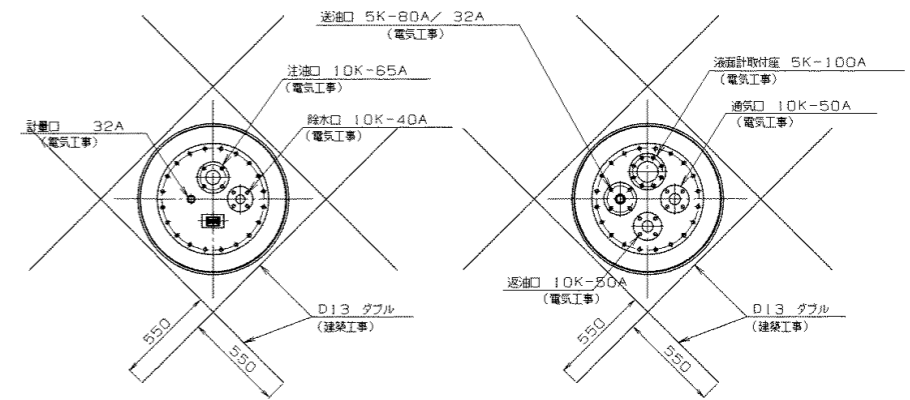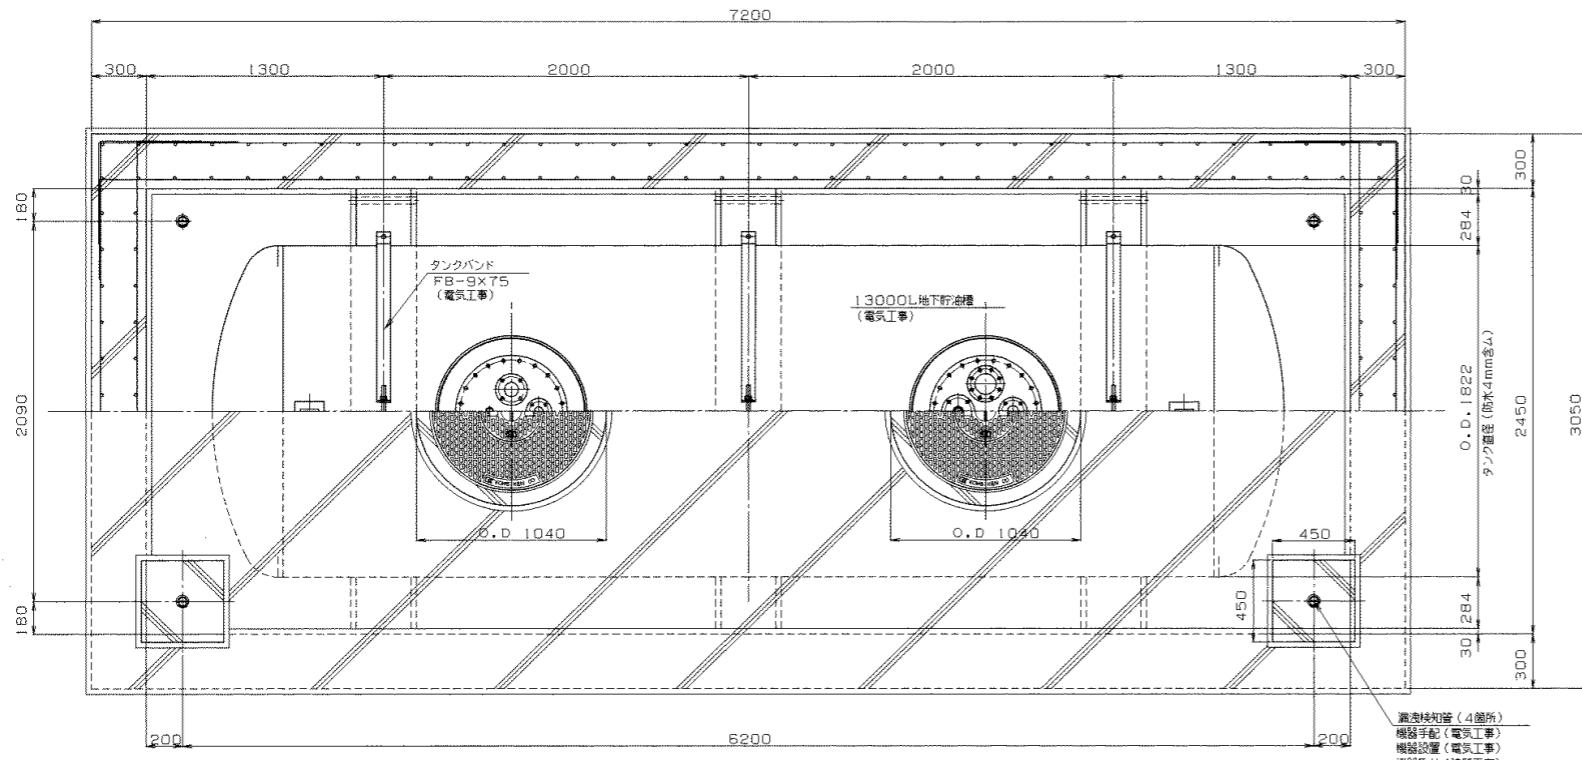

マンホール部分詳細図

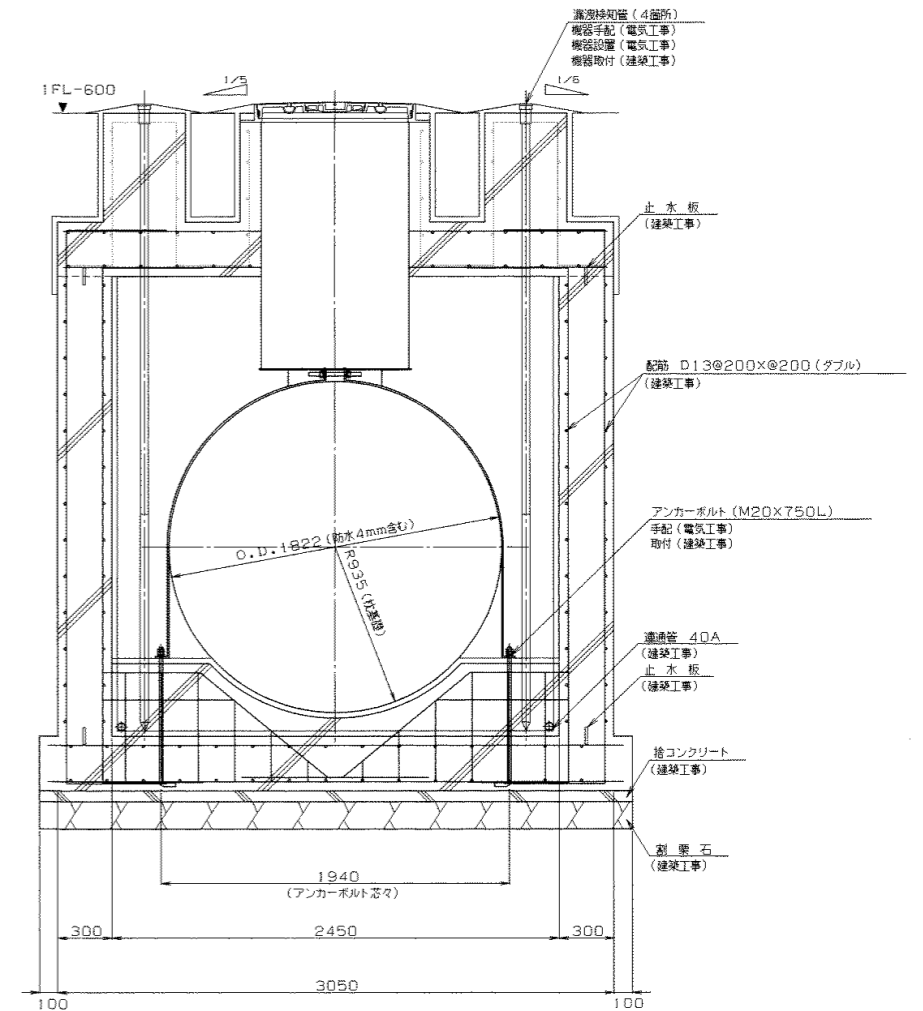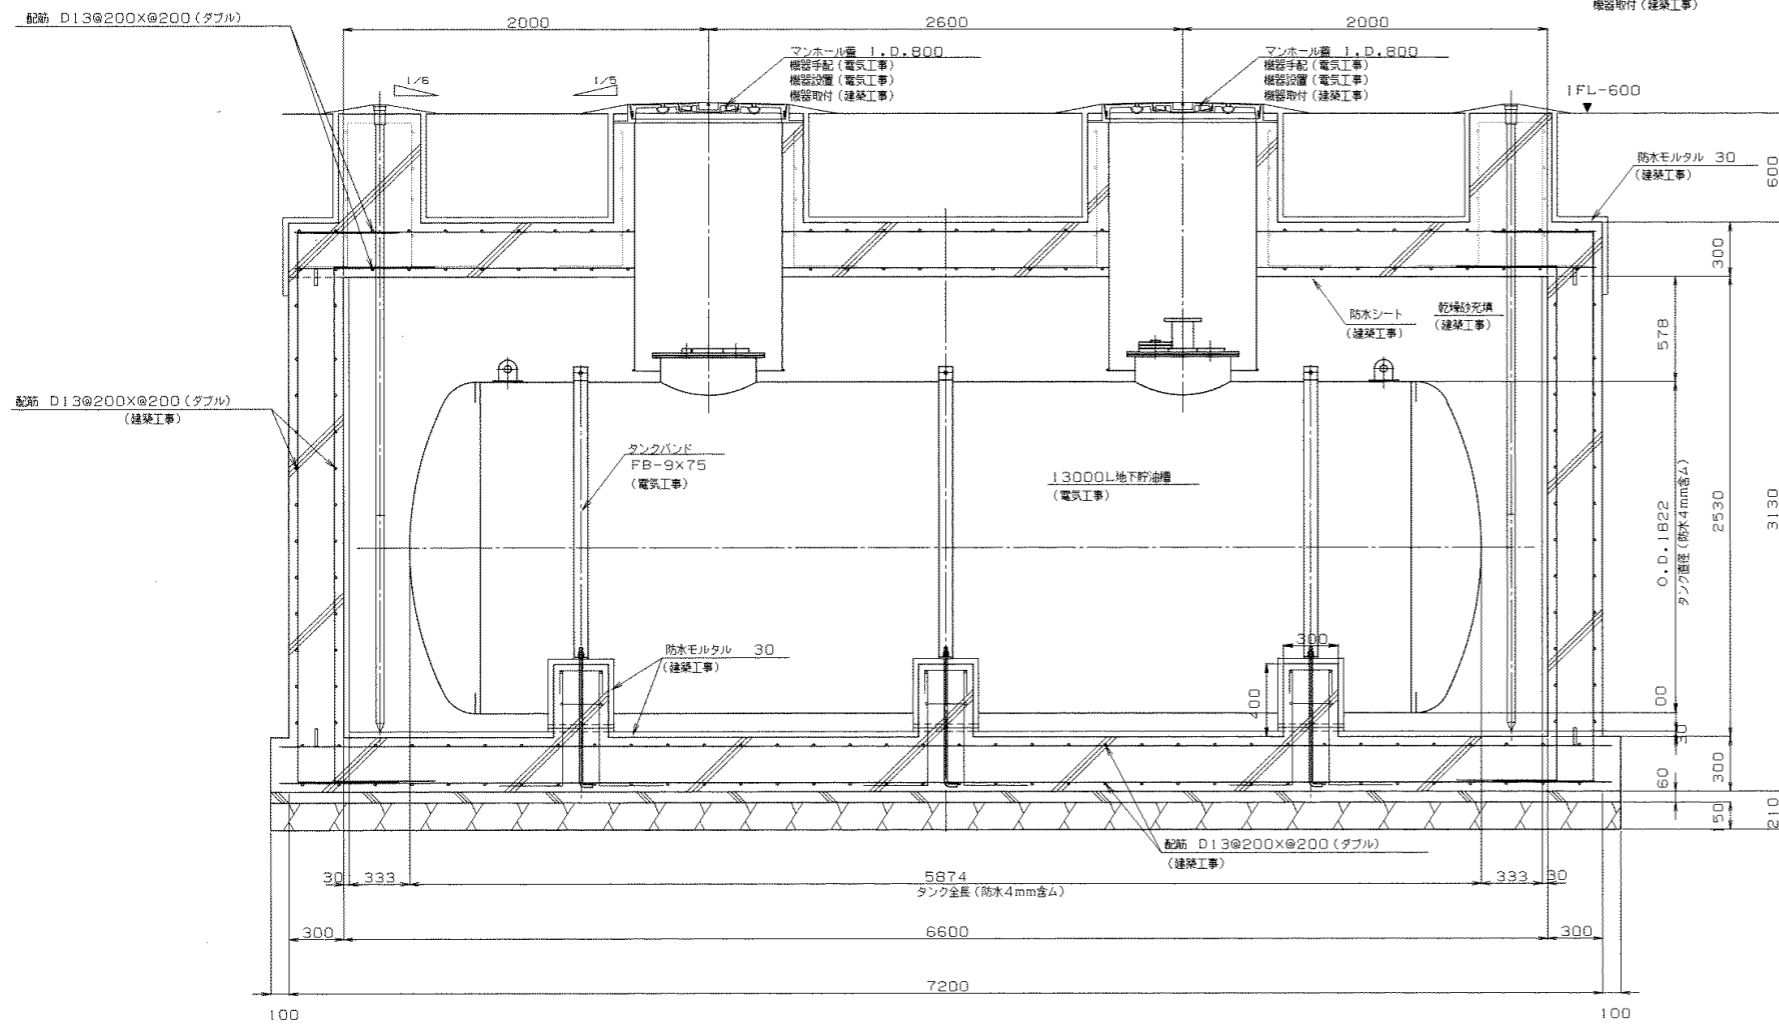

訂正		特記

盛岡駅西口複合施設(仮称)
建設(電気設備)工事

図面内容
図面番号
3028
図面
1/20
電気設備