



# 1階平面図

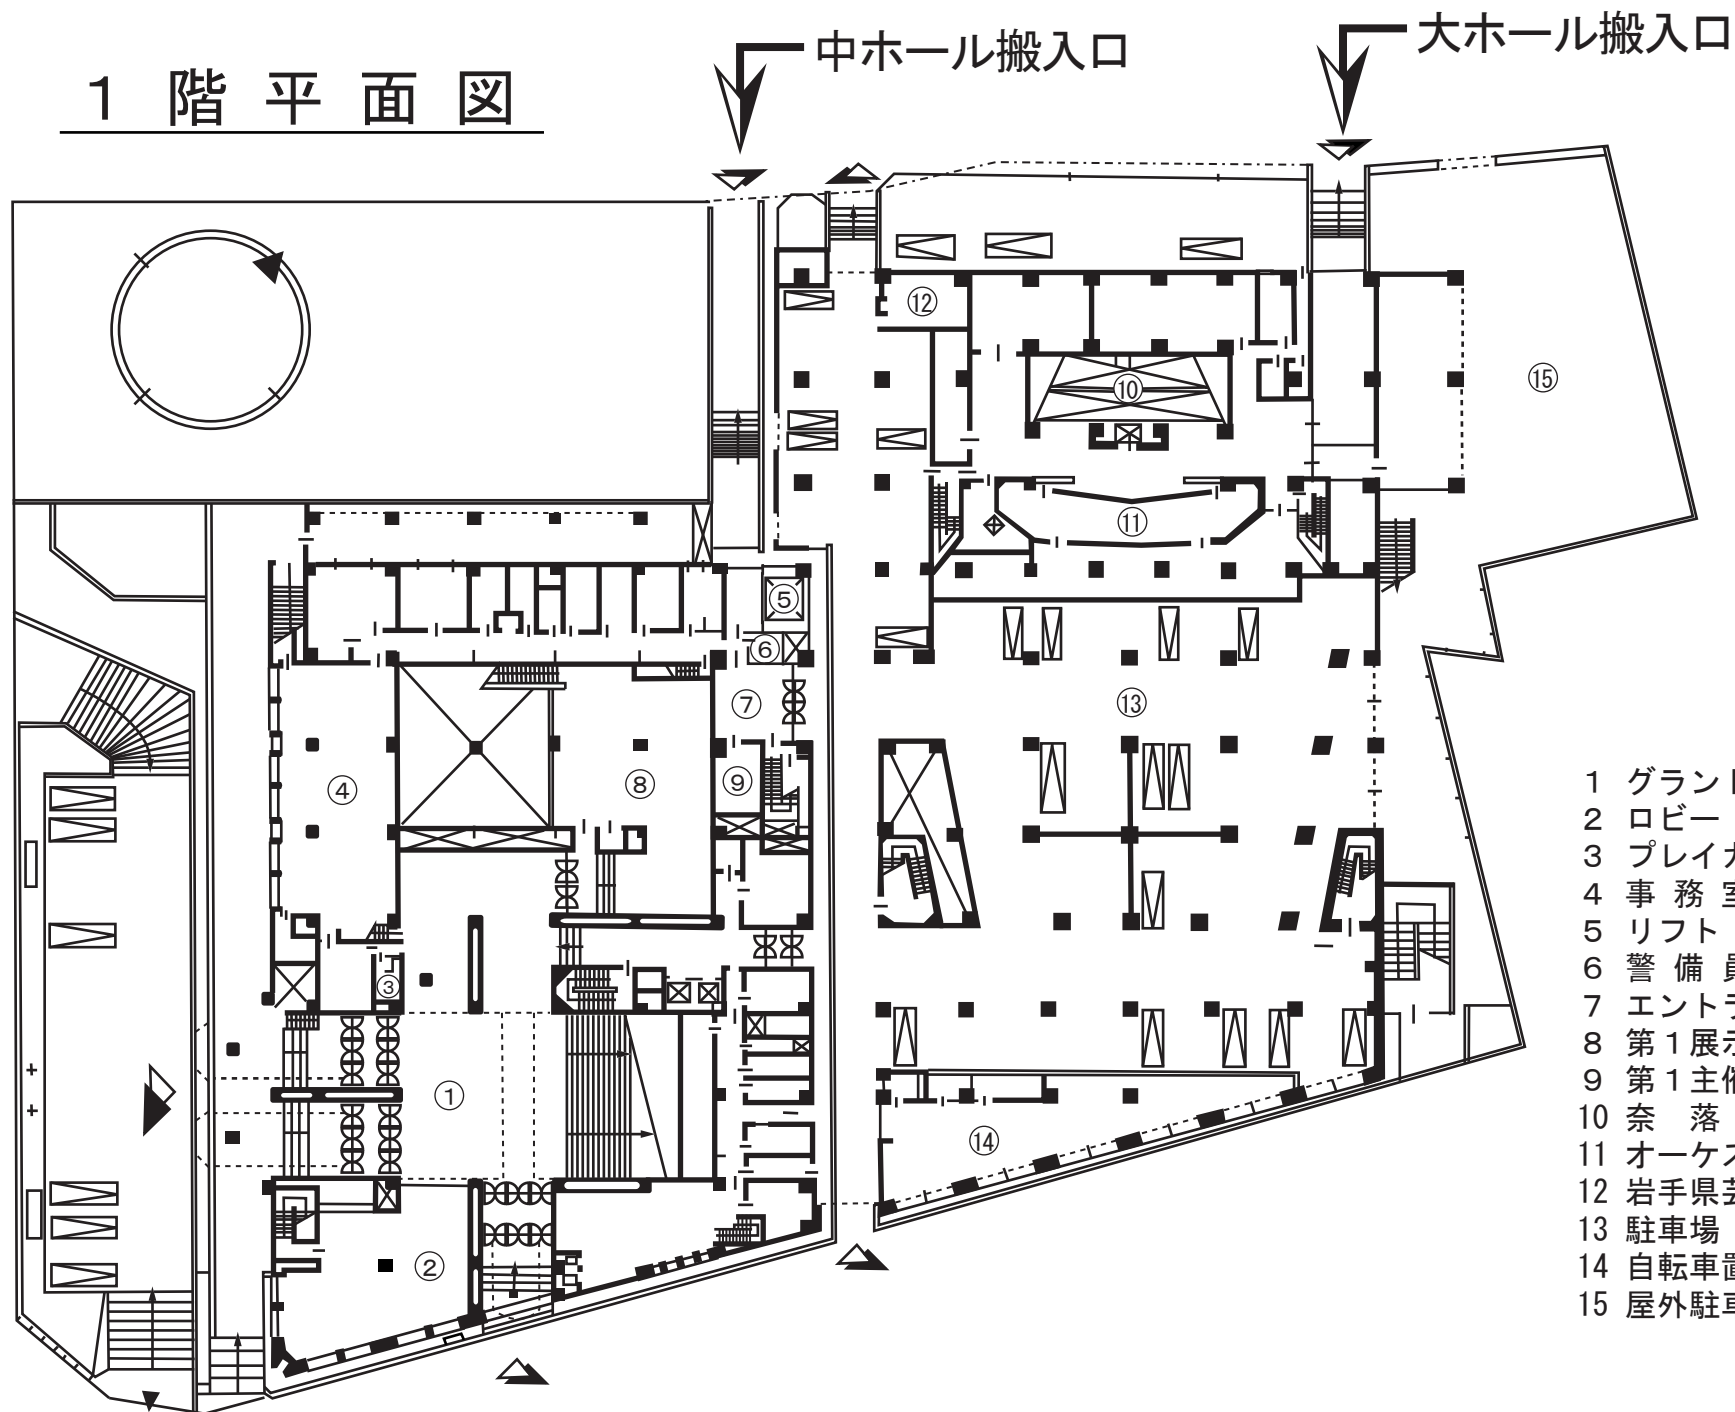

- 1 グランドホール
- 2 ロビー
- 3 プレイガイド
- 4 事務室
- 5 リフト
- 6 警備員室
- 7 エントランスロビー
- 8 第1展示室
- 9 第1主催者控室
- 10 奈落
- 11 オーケストラピット
- 12 岩手県芸術文化協会
- 13 駐車場
- 14 自転車置場
- 15 屋外駐車場

## 2 階 平 面 図

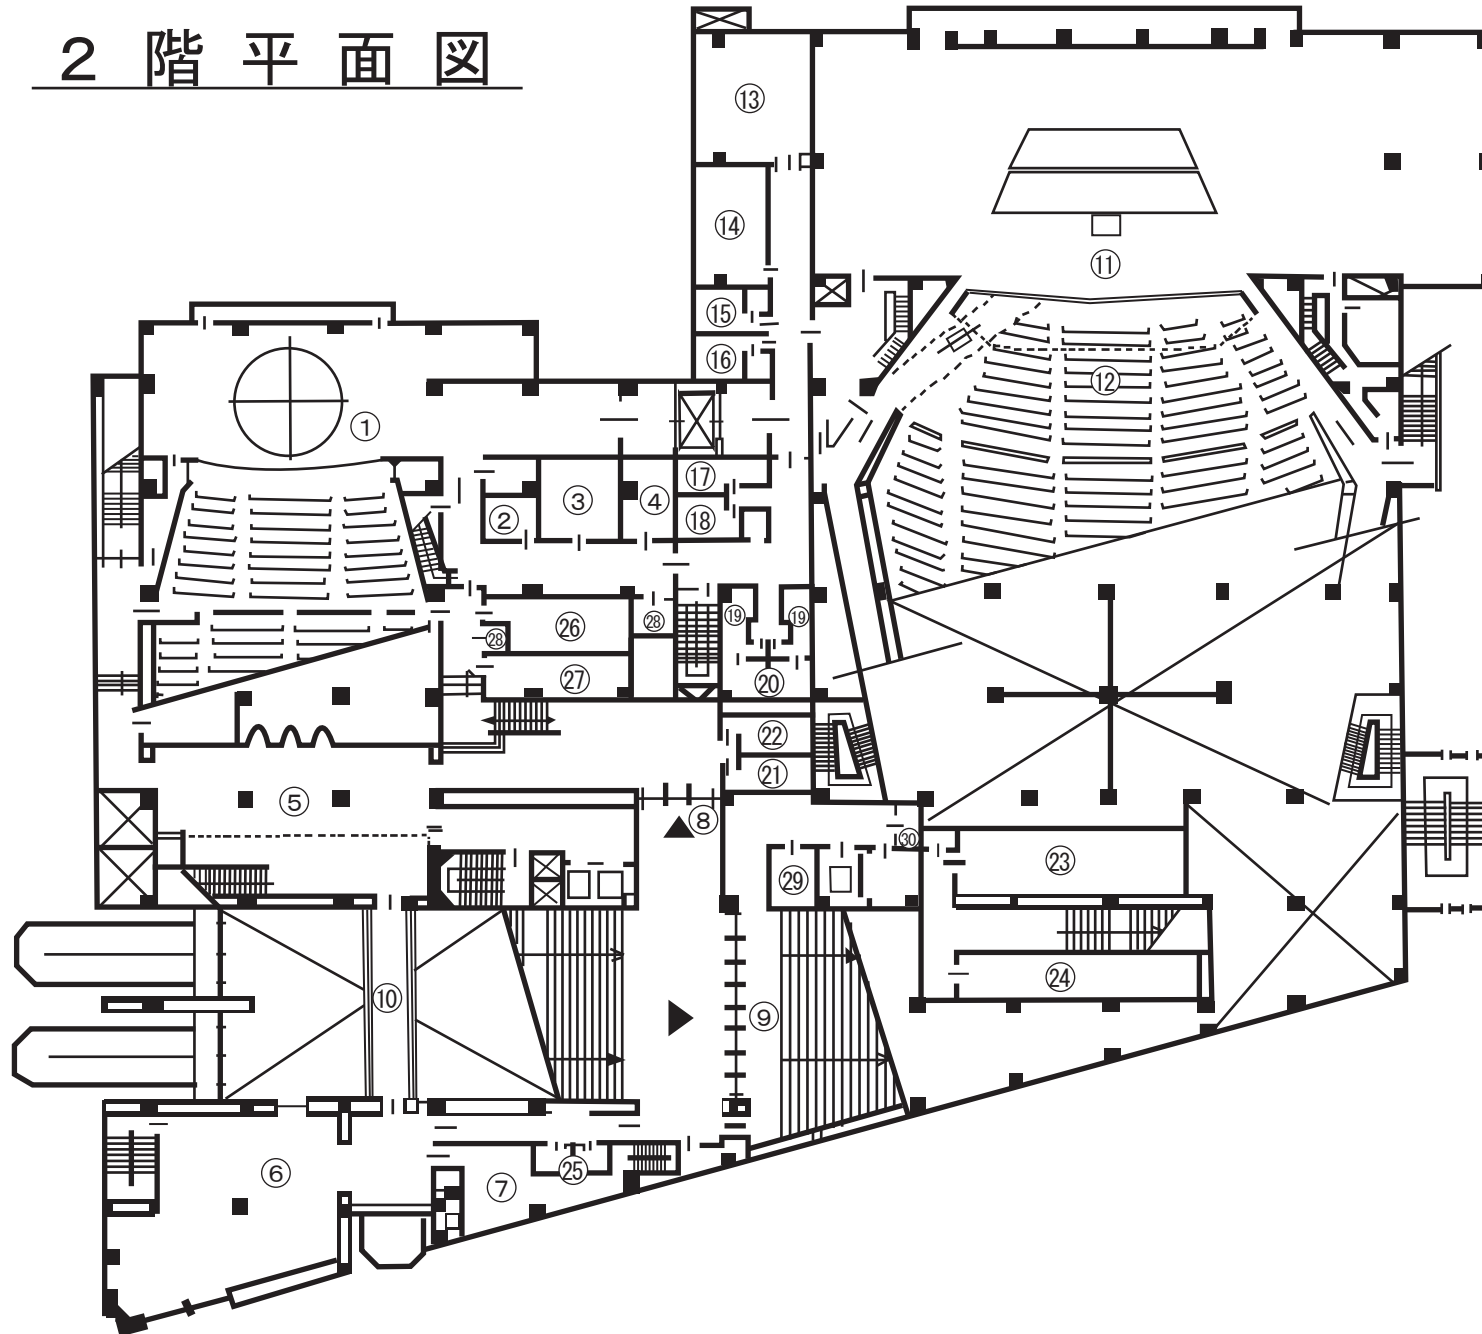

- 1 中ホール舞台・客席
- 2 中ホール第1楽屋
- 3 中ホール第2楽屋
- 4 中ホール第3楽屋
- 5 中ホールホワイエ
- 6 食 堂
- 7 厨 房(第2)
- 8 中ホール入口
- 9 大ホール入口
- 10 ブリッジ
- 11 大ホール舞台
- 12 大ホール客席
- 13 大ホール第1楽屋
- 14 大ホール第2楽屋
- 15 大ホール第3楽屋
- 16 大ホール第4楽屋
- 17 女性トイレ(楽屋)
- 18 男性トイレ(楽屋)
- 19 シャワー室
- 20 浴 室
- 21 第3主催者控室
- 22 倉 庫
- 23 女性トイレ(大ホール)
- 24 男性トイレ(大ホール)
- 25 トイレ(レストラン)
- 26 女性トイレ(中ホール)
- 27 男性トイレ(中ホール)
- 28 身障者用トイレ(中ホール楽屋)
- 29 倉 庫
- 30 倉 庫