



花巻地区合同庁舎1階平面図

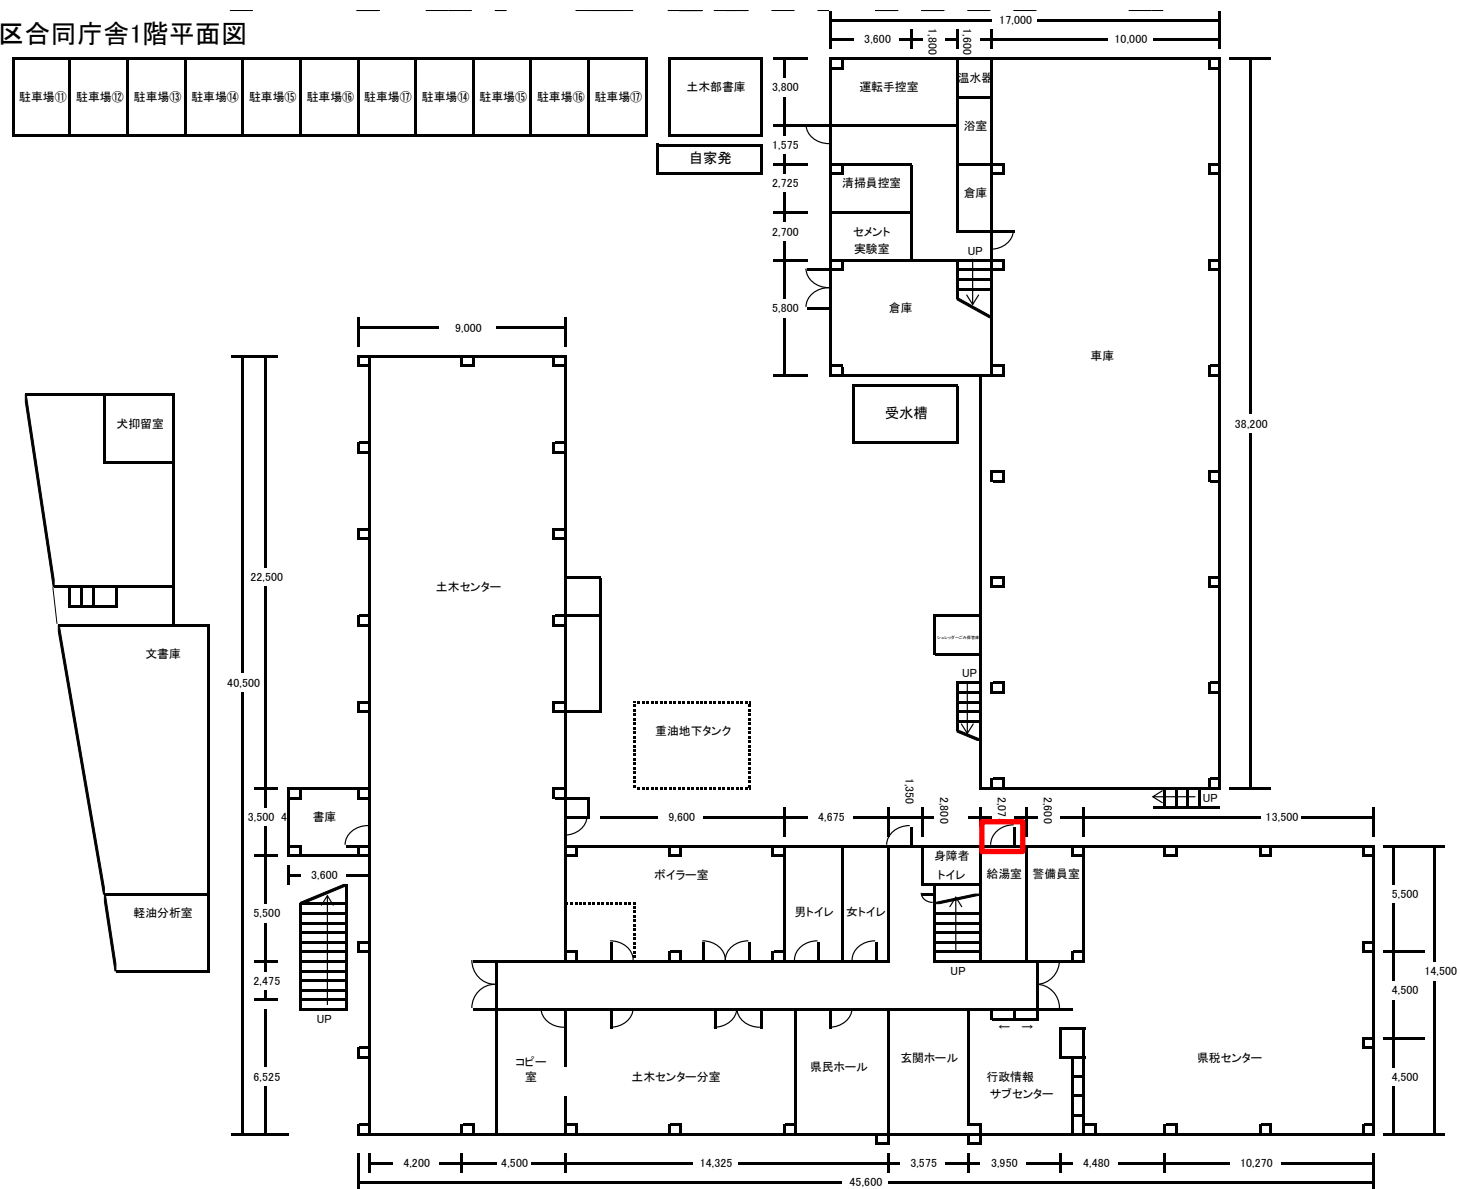


 = 最終退庁者入口(想定)

花巻地区合同庁舎2階平面図

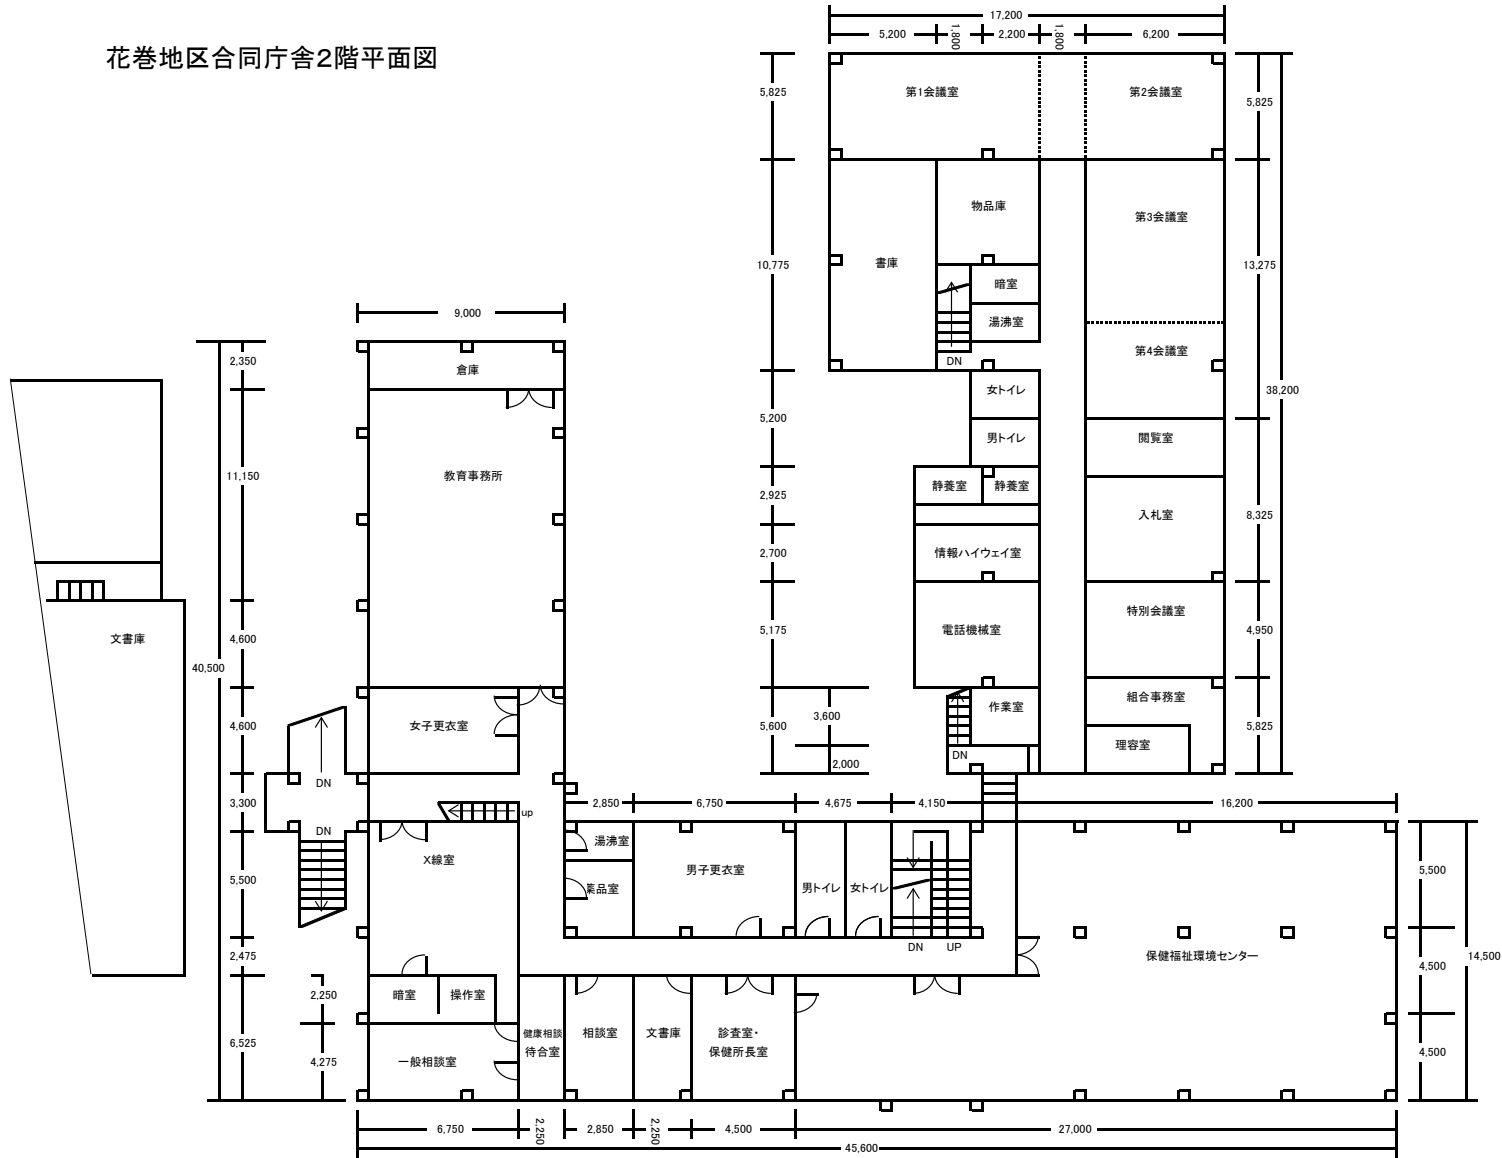

花巻地区合同庁舎3階平面図

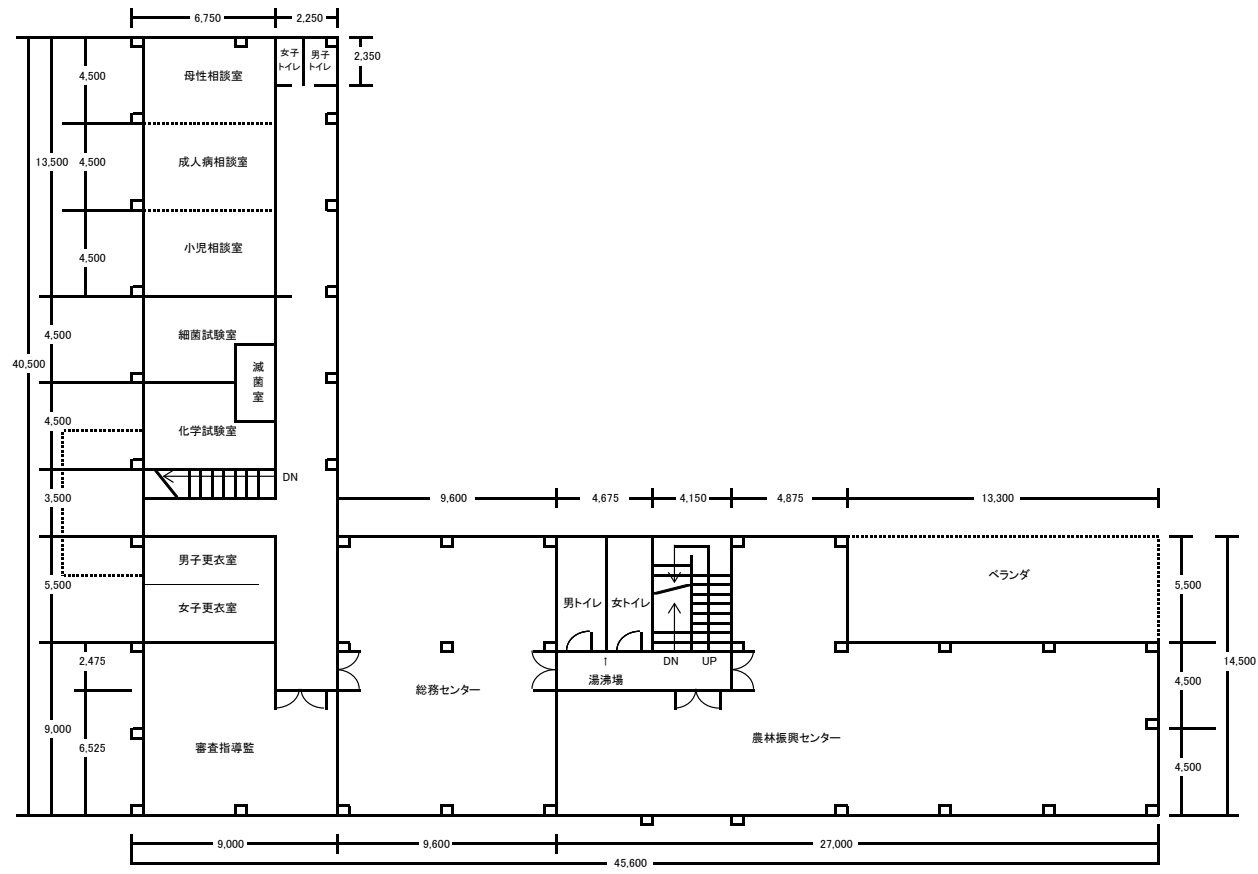

花巻地区合同庁舎屋上平面図

