



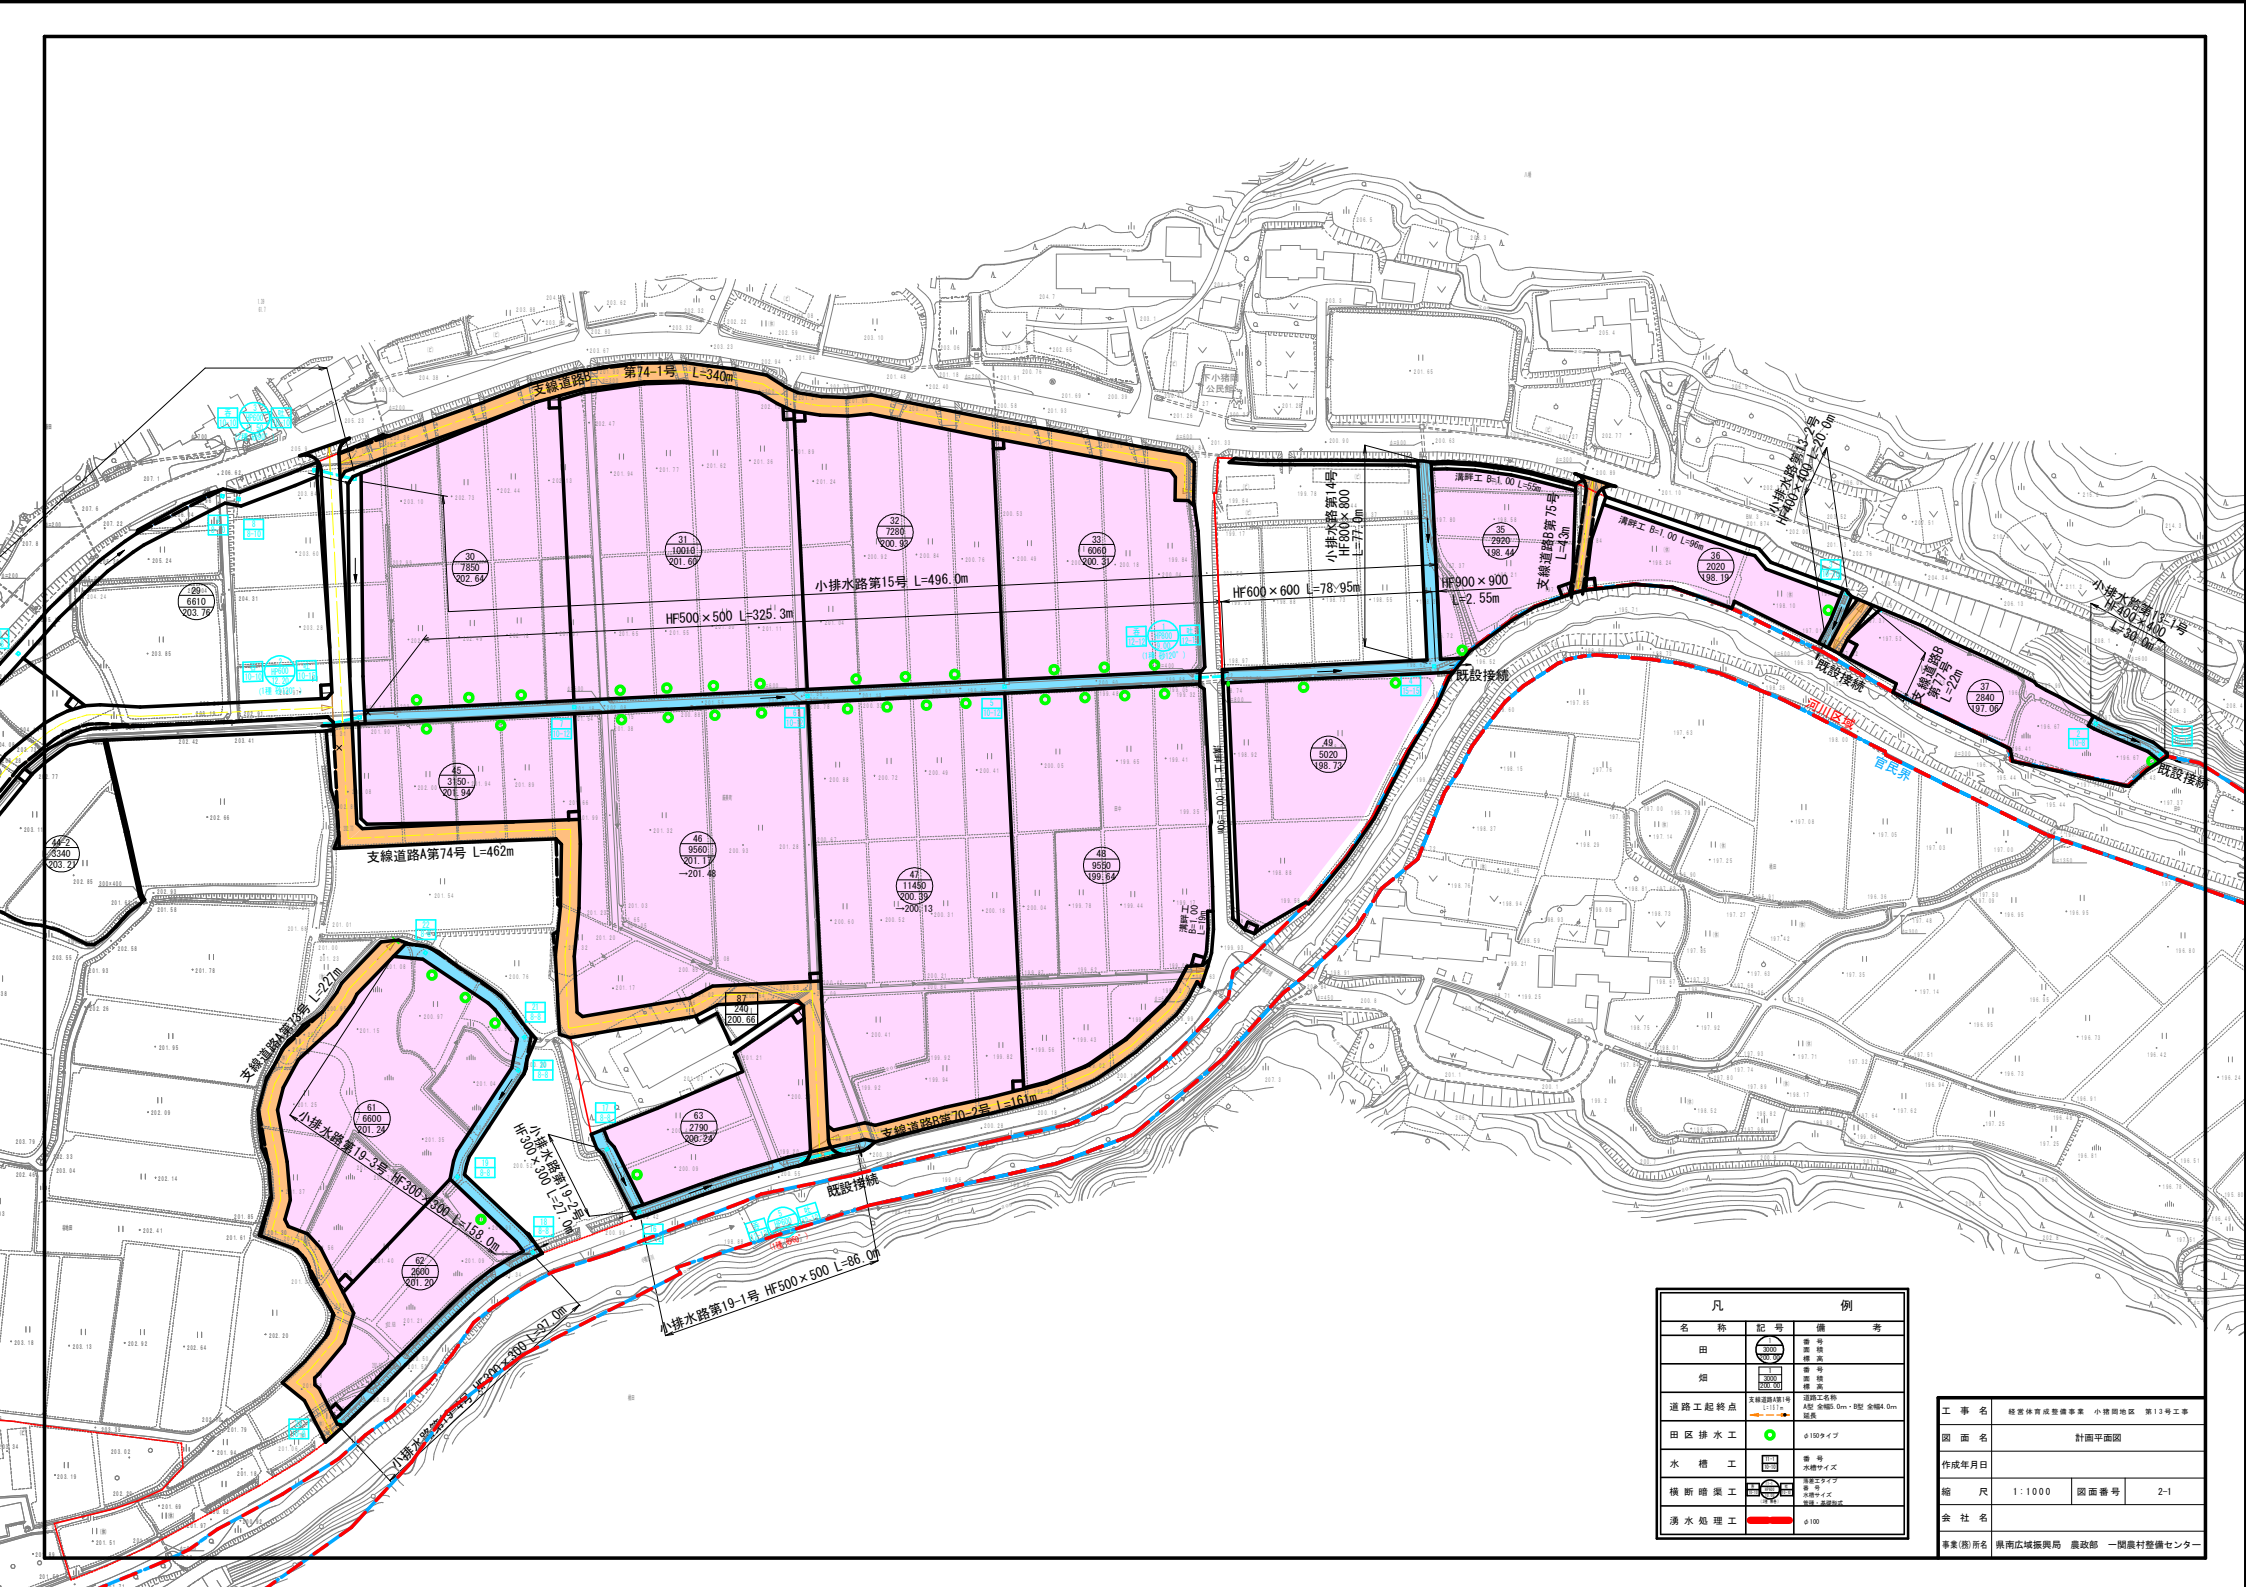

| 凡     |     | 例 |   |
|-------|-----|---|---|
| 名     | 称   | 記 | 号 |
| 田     |     | 番 | 号 |
| 畑     |     | 番 | 号 |
| 道路工   | 起終点 | 天 | 線 |
| 田区排水工 |     | 水 | 路 |
| 水     | 槽   | 工 |   |
| 横断    | 断   | 工 |   |
| 溝水    | 溝   | 工 |   |

工 事 名 排水施設整備事業 小排水路 第13号工事  
図 面 名 計画平面図  
作成年月日  
縮 尺 1:1000 図面番号 2-1  
会 社 名  
事業(図)所名 県南広域振興局 農政部 一関農村整備センター

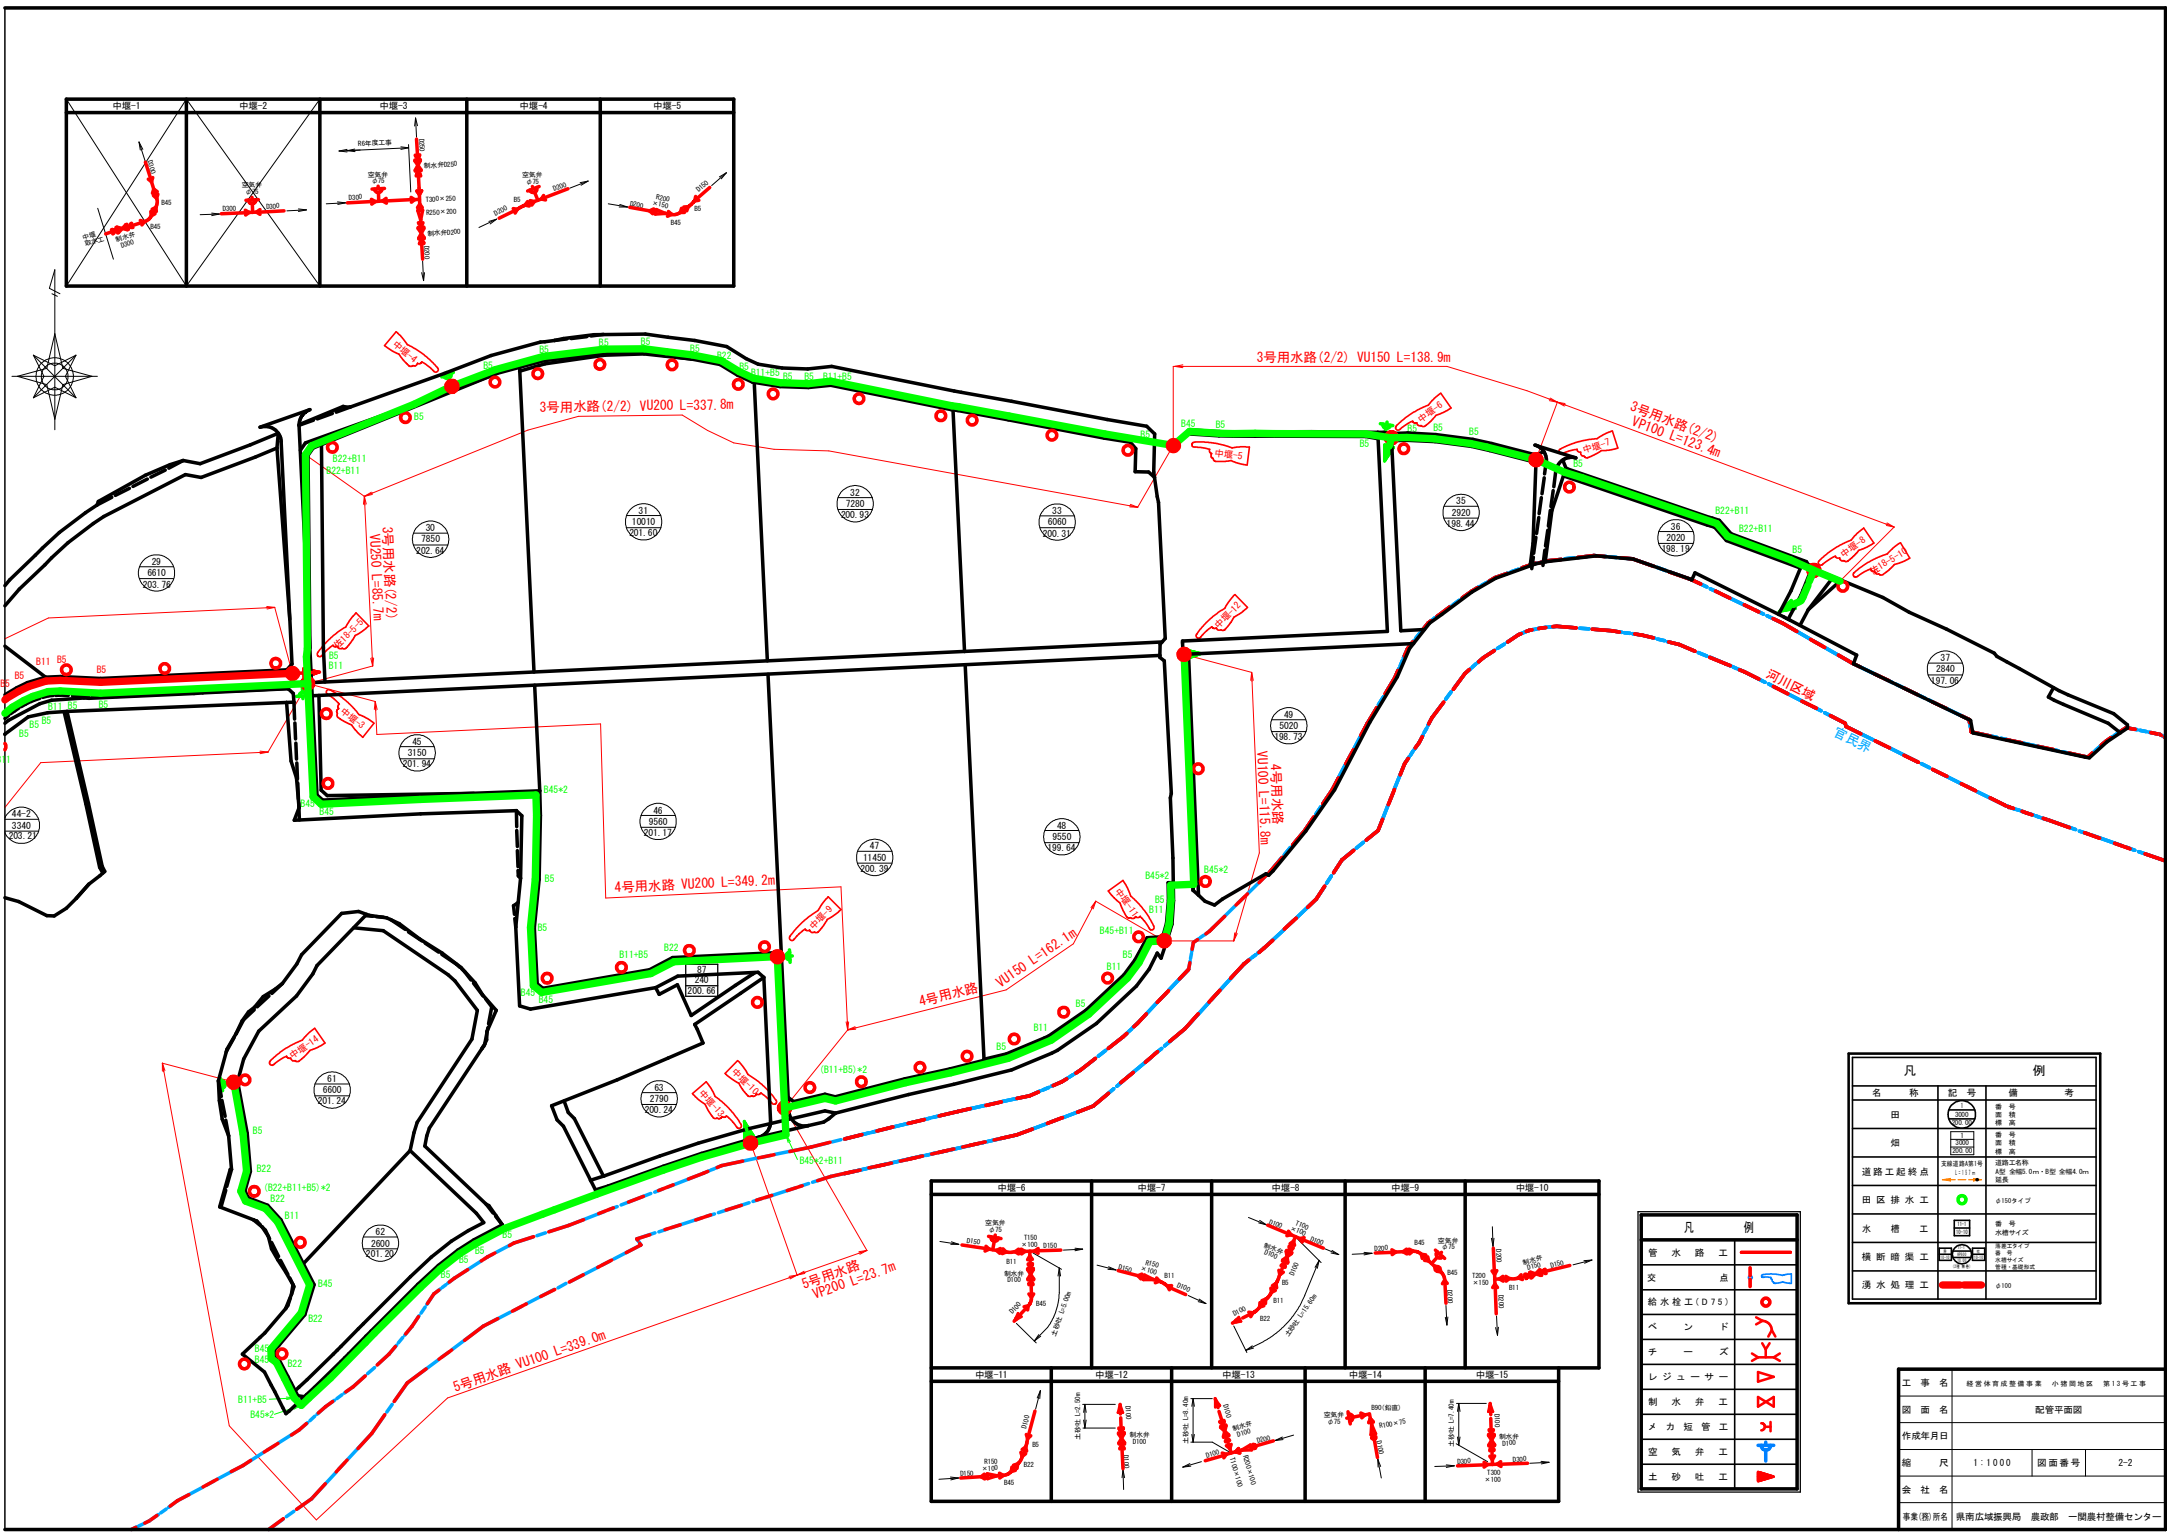

| 凡 例     |     |                                                |
|---------|-----|------------------------------------------------|
| 名 称     | 記 号 | 備 考                                            |
| 田       |     | 番 号<br>面 積<br>傾 斜                              |
| 畑       |     | 番 号<br>面 積<br>傾 斜                              |
| 道路工 起終点 |     | 道路工名称<br>L=117.7m<br>A型 全幅5.0m・B型 全幅4.0m<br>延長 |
| 田区排水工   |     | φ100タイプ                                        |
| 水槽工     |     | 番 号<br>水槽サイズ                                   |
| 横断暗渠工   |     | 断面形状<br>管 径<br>管 長<br>管 埋 深                    |
| 湧水処理工   |     | φ100                                           |

| 凡 例         |  |
|-------------|--|
| 管 水 路 工     |  |
| 交 点         |  |
| 給水栓工 (D75)  |  |
| ベ ン ド       |  |
| チ ー ズ       |  |
| レ ジ ュ ー サ ー |  |
| 制 水 弁 工     |  |
| メ カ 短 管 工   |  |
| 空 気 弁 工     |  |
| 土 砂 吐 工     |  |

|         |                        |      |     |
|---------|------------------------|------|-----|
| 工 事 名   | 経営体育成整備事業 小規模地区 第12号工事 |      |     |
| 図 面 名   | 配管平面図                  |      |     |
| 作成年月日   |                        |      |     |
| 縮 尺     | 1:1000                 | 図面番号 | 2-2 |
| 会 社 名   |                        |      |     |
| 事業(団)所名 | 県南広域振興局 農政部 一関農村整備センター |      |     |