


管理棟

凡 例	
	受信機 (0)
	消火栓 (9)
	発信機 (9)
	消火器 (29)
	誘導灯 (39)
	定温感知器 (18)
	差動感知器 ()
	煙感知器 (192)
	差動分布型 ()
	音響装置 (9)

岩手県北上川上流流域下水道事務所
 都南浄化センターほか消防用設備定期点検業務委託
 01/45 都南浄化センター
 管理棟 地下1階

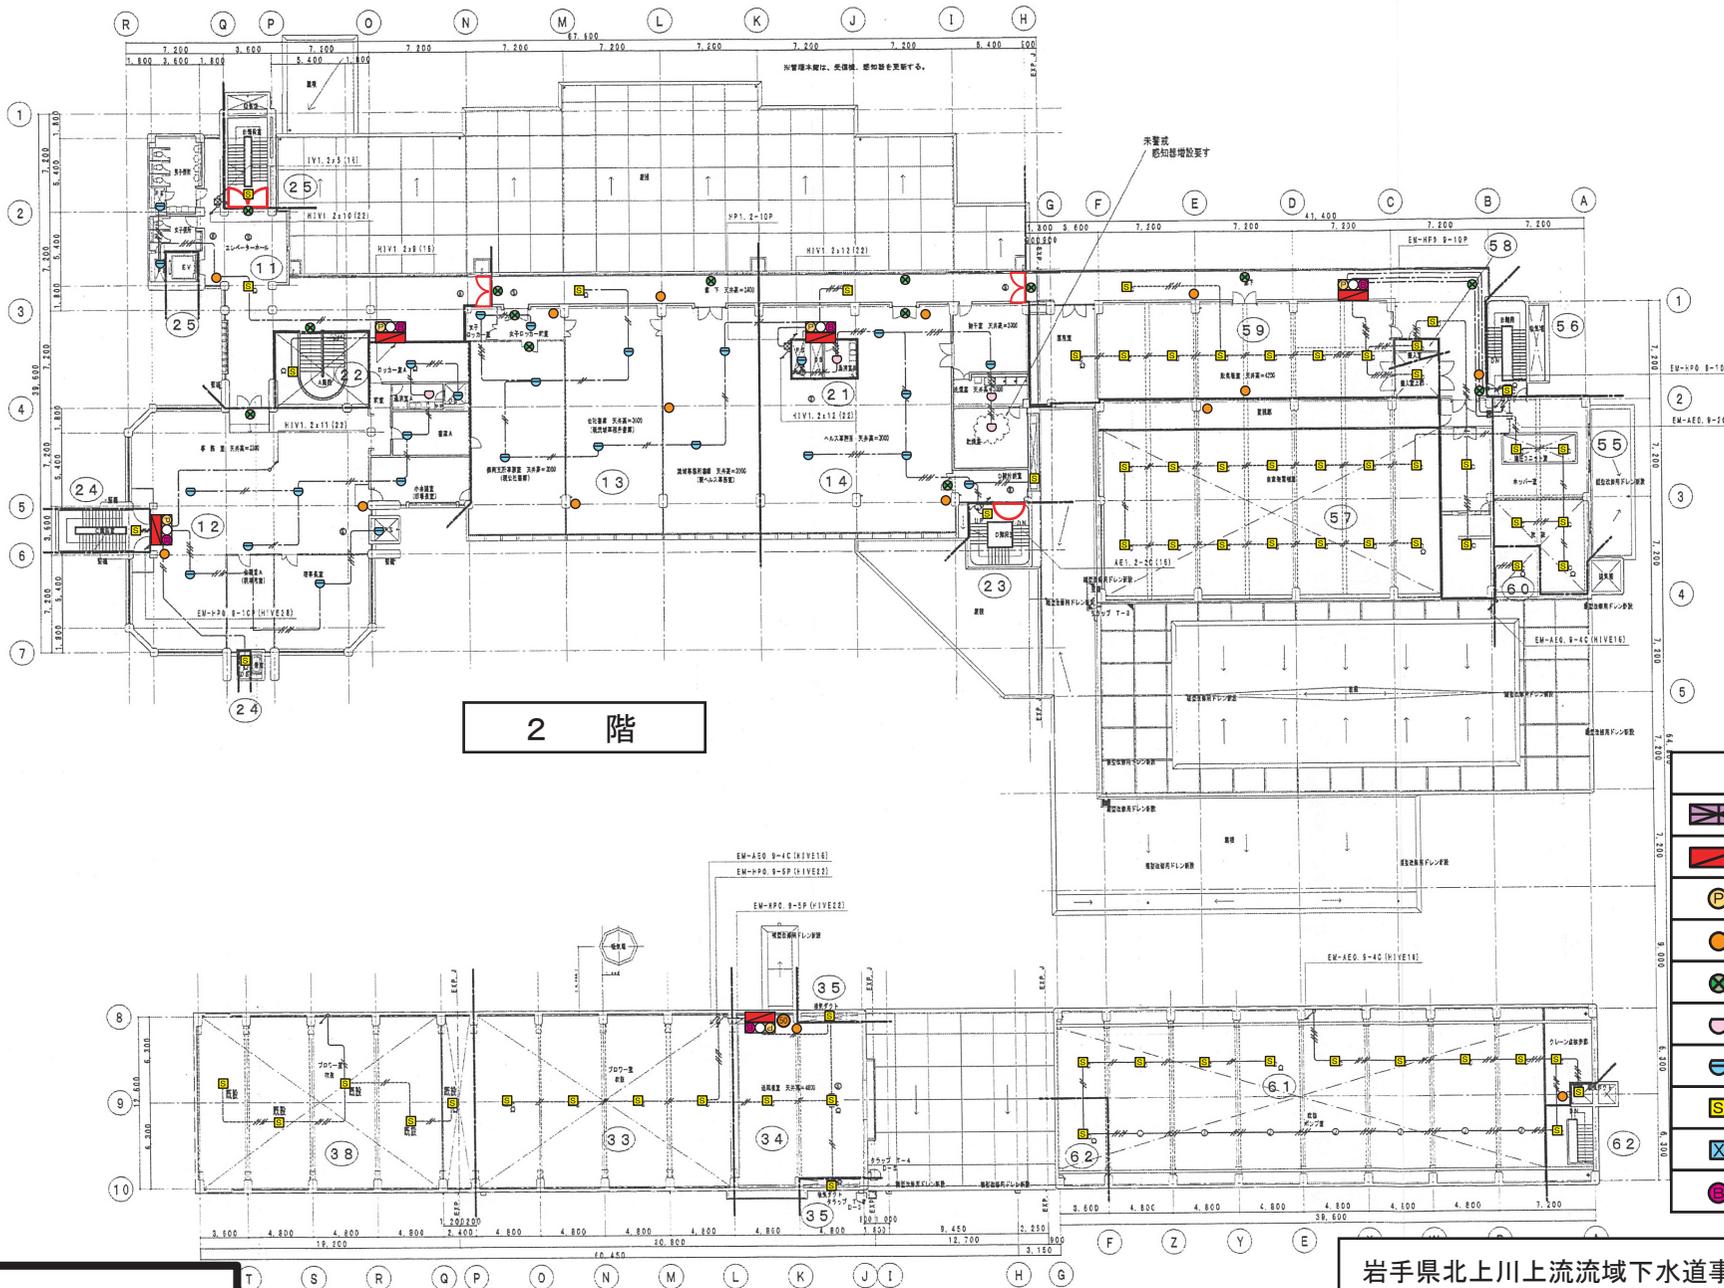


2 階


管理棟

凡 例	
	受信機 ()
	消火栓 (5)
	発信機 (5)
	消火器 (16)
	誘導灯 (14)
	定温感知器 (4)
	差動感知器 (27)
	煙感知器 (68)
	差動分布型 ()
	音響装置 (5)

岩手県北上川上流流域下水道事務所
 都南浄化センターほか消防用設備定期点検業務委託
 03/45 都南浄化センター
 管理棟 2階

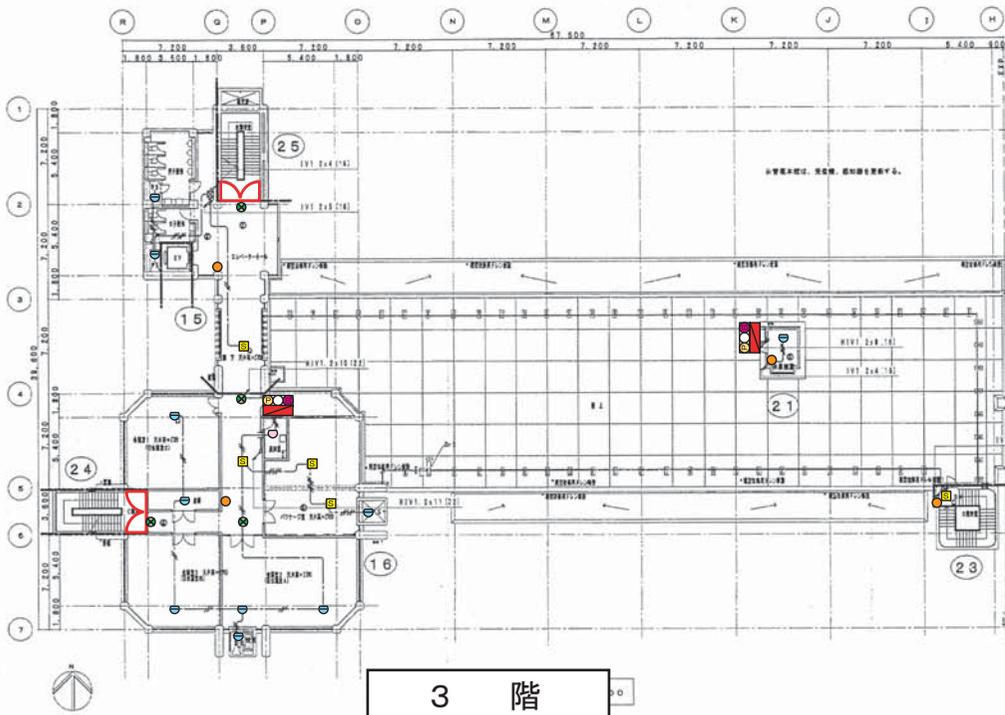

3 階

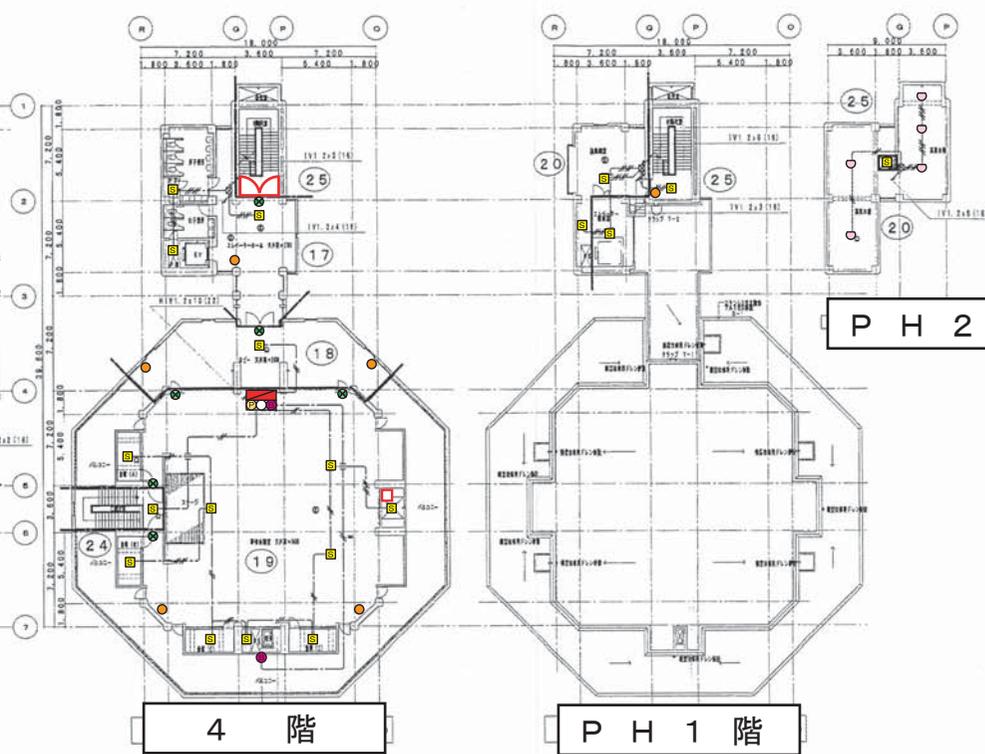

4 階

PH 1 階

PH 2 階

管理棟

凡 例	
	受信機 ()
	消火栓 (3)
	発信機 (4)
	消火器 (10)
	誘導灯 (16)
	定温感知器 (6)
	差動感知器 (10)
	煙感知器 (24)
	差動分布型 ()
	音響装置 (5)



地下 2 階

岩手県北上川上流流域下水道事務所
 都南浄化センターほか消防用設備定期点検業務委託
 04/45 都南浄化センター
 管理棟 地下2階・3階・4階・PH階


地下1階



凡 例	
	受信機 (2)
	消火栓 (2)
	発信機 (2)
	消火器 (8)
	誘導灯 (17)
	定温感知器 ()
	差動感知器 ()
	煙感知器 (55)
	音響装置 (2)

汚泥処理棟

岩手県北上川上流流域下水道事務所	
都南浄化センターほか消防用設備定期点検業務委託	
05/45	都南浄化センター
汚泥処理棟 地下1階	

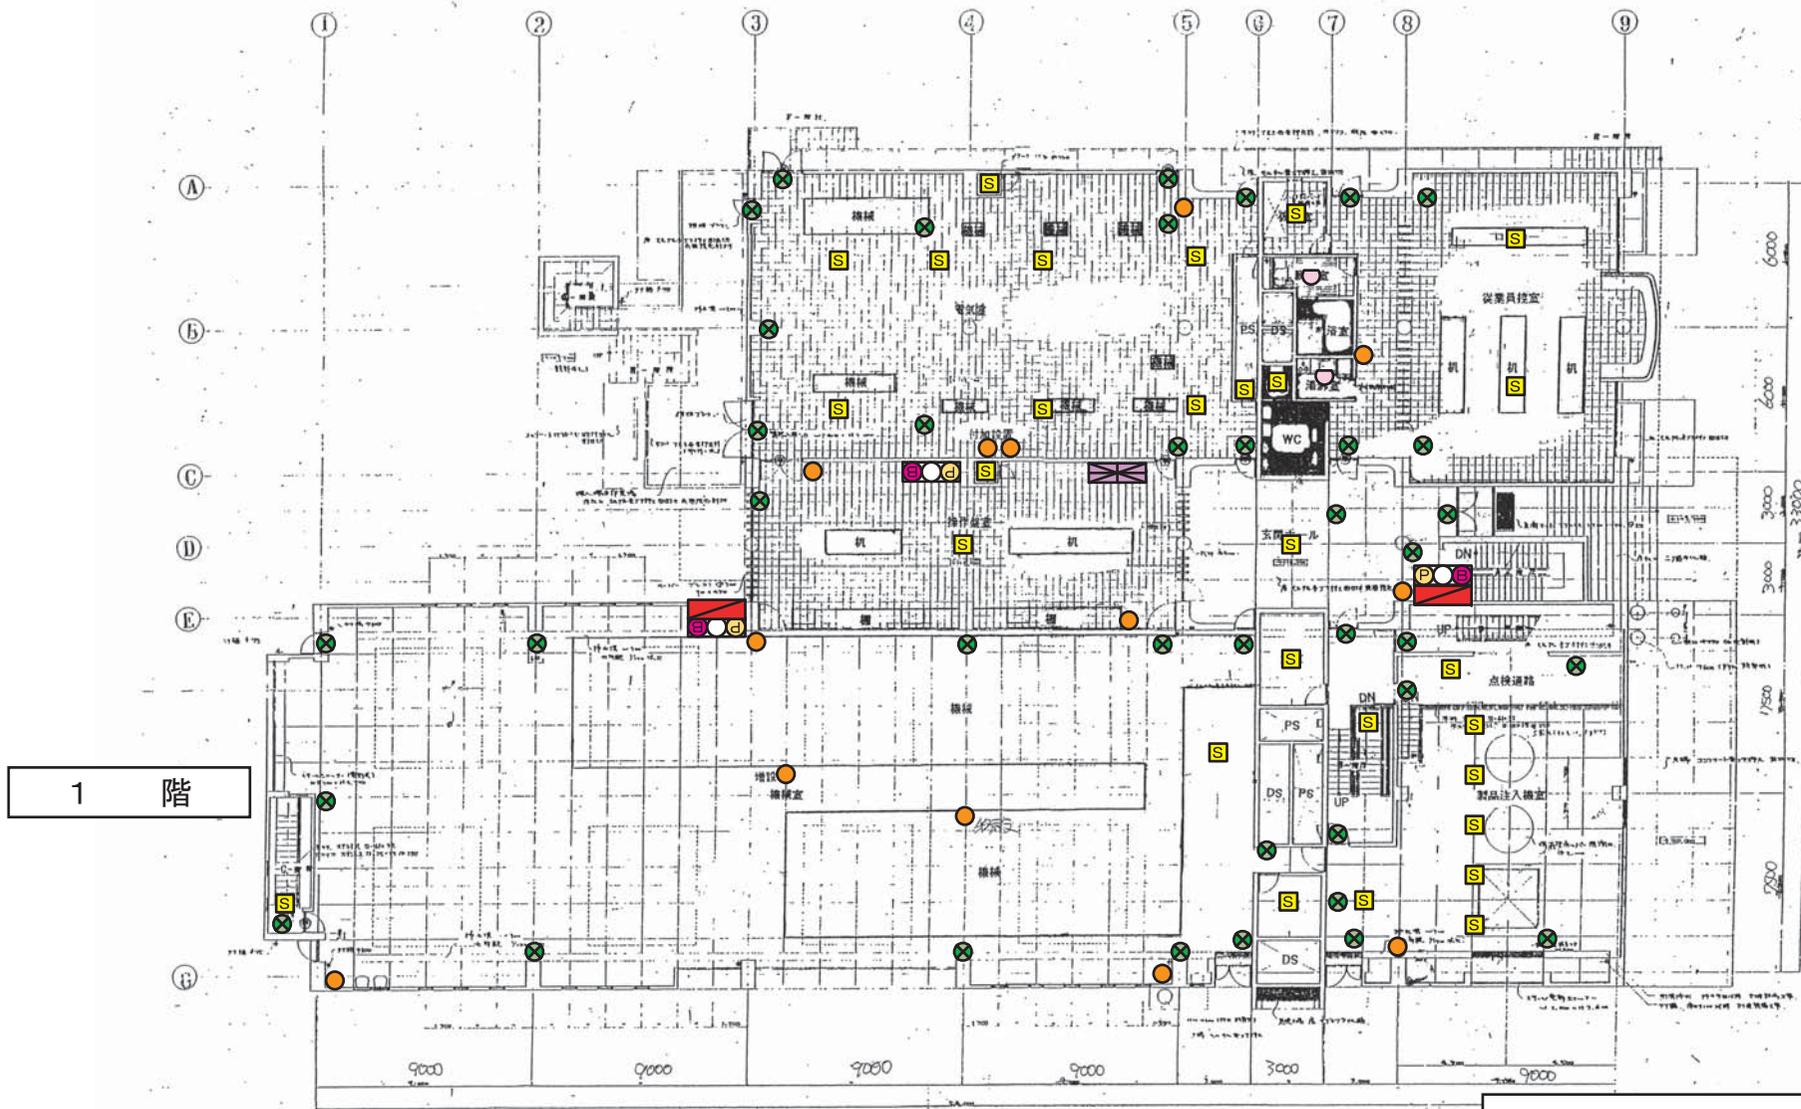


1 階

汚泥処理棟


凡 例	
	受信機 (1)
	消火栓 (2)
	発信機 (3)
	消火器 (13)
	誘導灯 (39)
	定温感知器 (2)
	差動感知器 ()
	煙感知器 (28)
	消火栓起動 ()
	音響装置 (3)

岩手県北上川上流流域下水道事務所
 都南浄化センターほか消防用設備定期点検業務委託
 06/45 都南浄化センター
 汚泥処理棟 1階

地下1階 (上部)

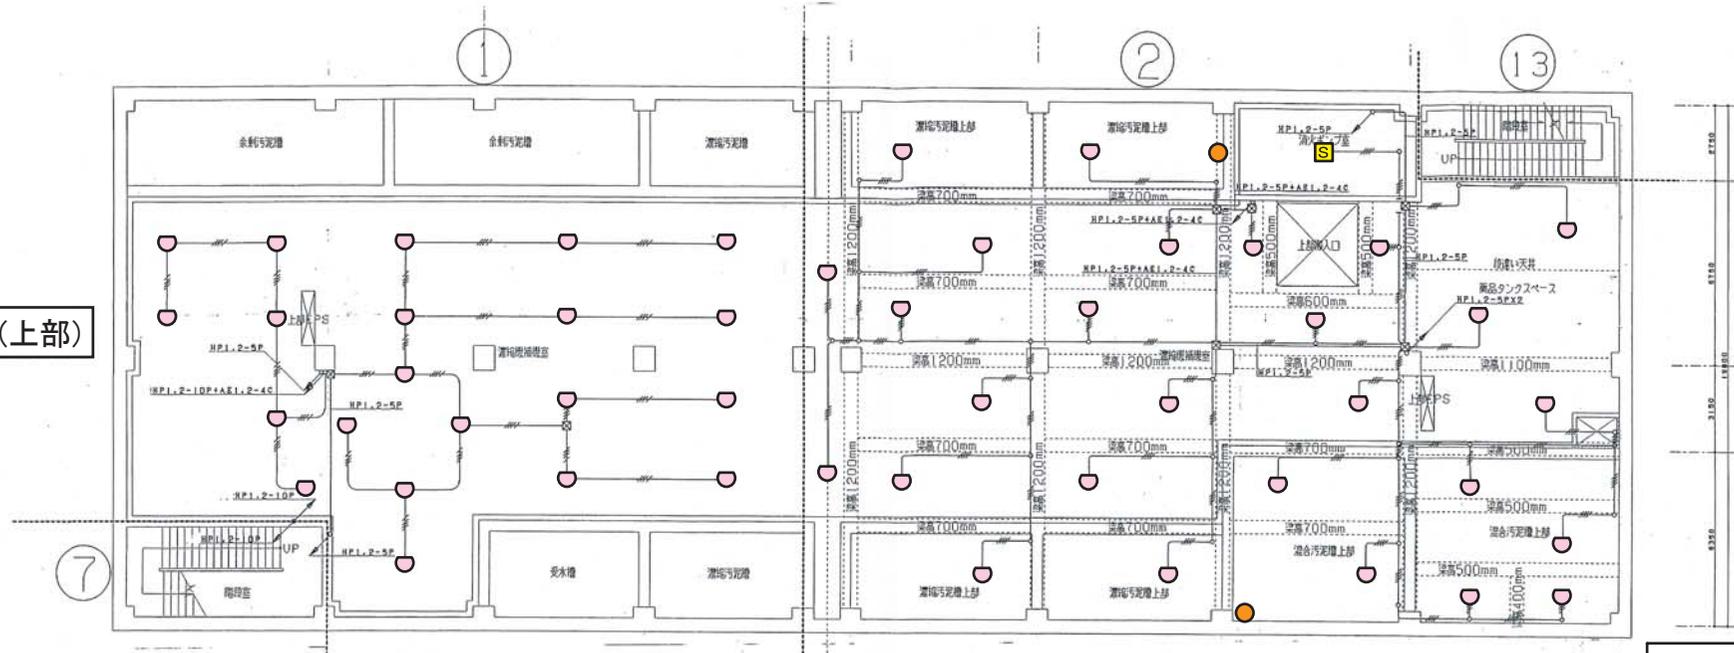


地下1階

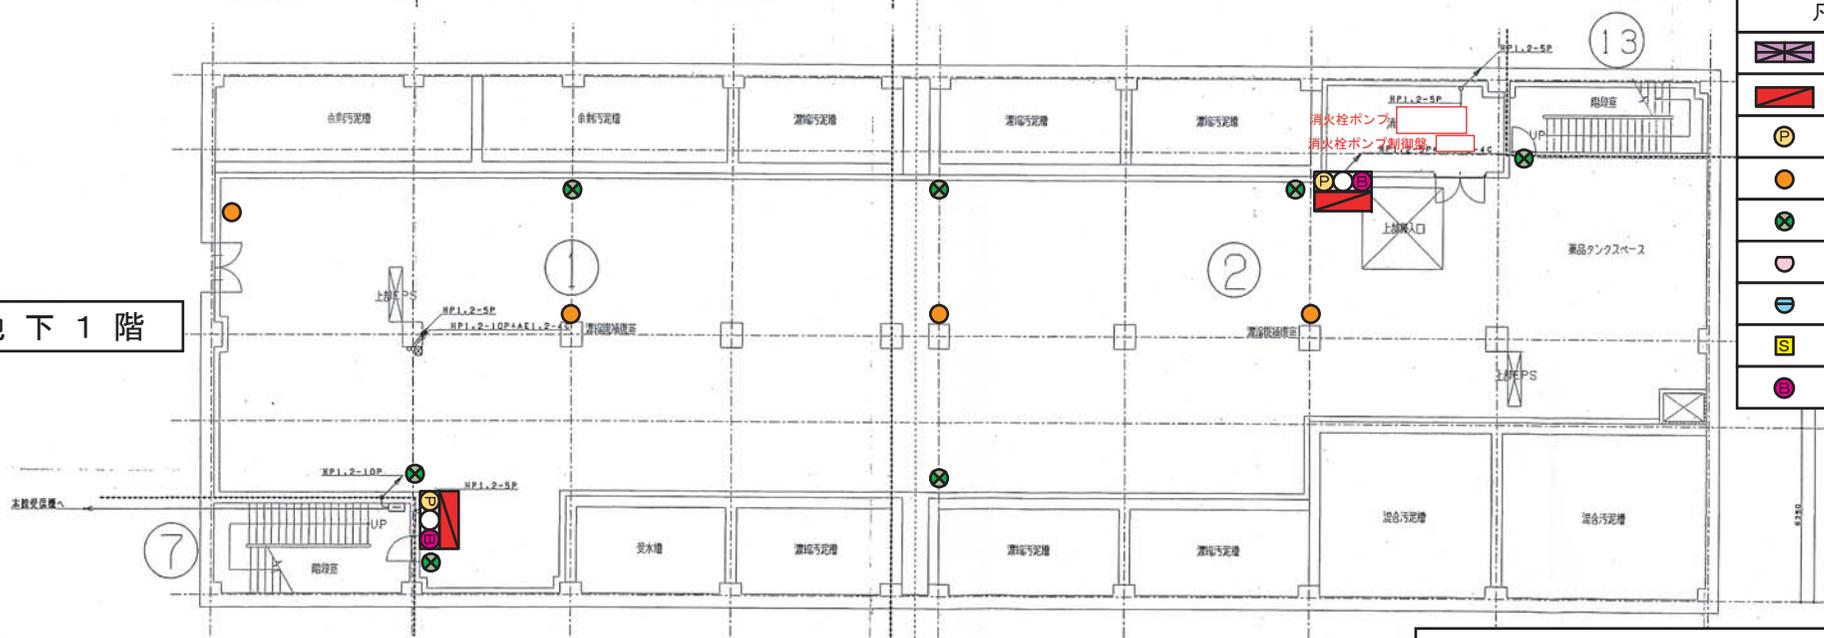

凡 例	
	受信機
	消火栓 (2)
	発信機 (2)
	消火器 (6)
	誘導灯 (7)
	定温感知器 (48)
	差動感知器 ()
	煙感知器 (1)
	音響装置 (2)

機械濃縮機棟

岩手県北上川上流流域下水道事務所
 都南浄化センターほか消防用設備定期点検業務委託
 08/45 都南浄化センター
 機械濃縮機棟 地下1階

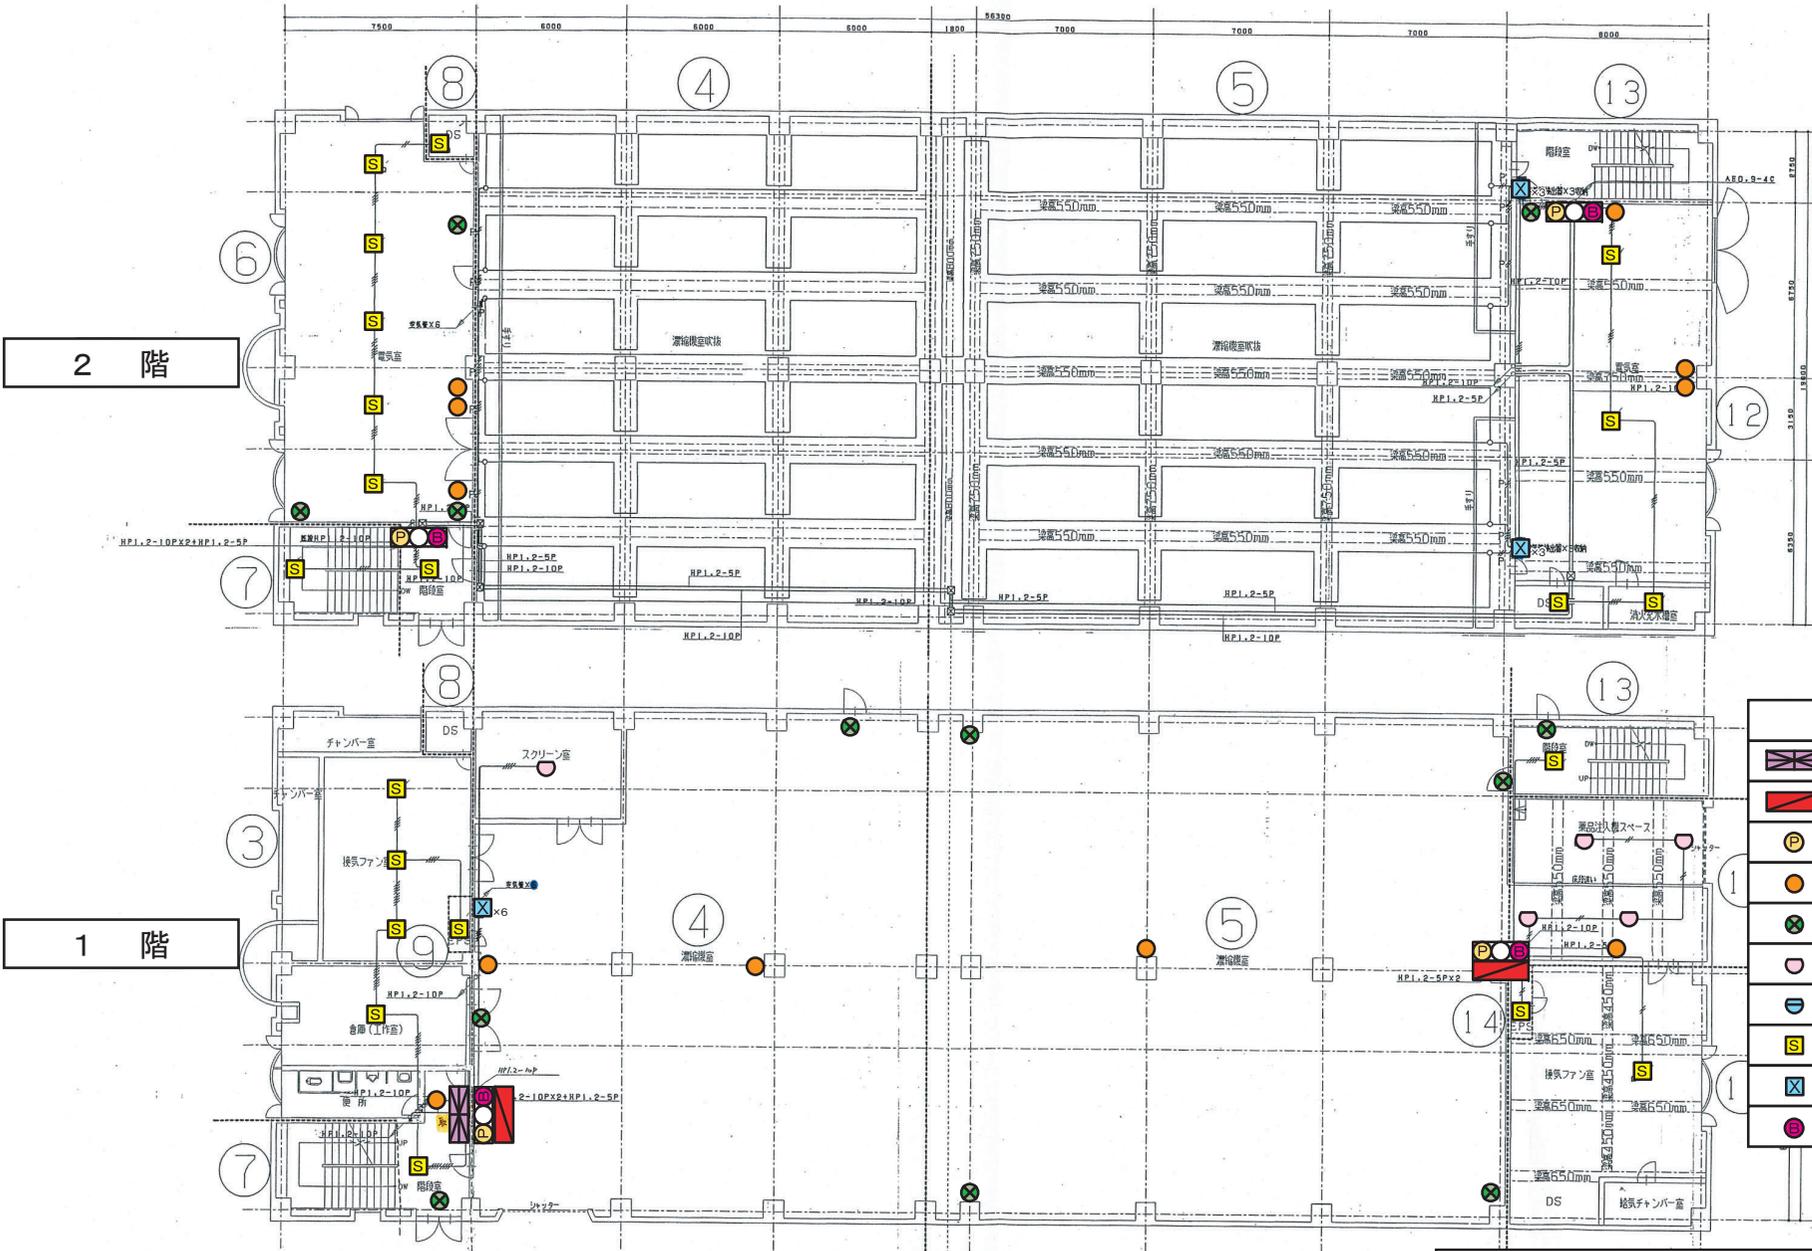

2 階


1 階

機械濃縮機棟

凡 例	
	受信機 (1)
	消火栓 (2)
	発信機 (4)
	消火器 (11)
	誘導灯 (12)
	定温感知器 (5)
	差動感知器 ()
	煙感知器 (21)
	差動分布型 (12)
	音響装置 (4)

岩手県北上川上流域下水道事務所
 都南浄化センターほか消防用設備定期点検業務委託
 09/45 都南浄化センター
 機械濃縮機棟 1階・2階

R 階

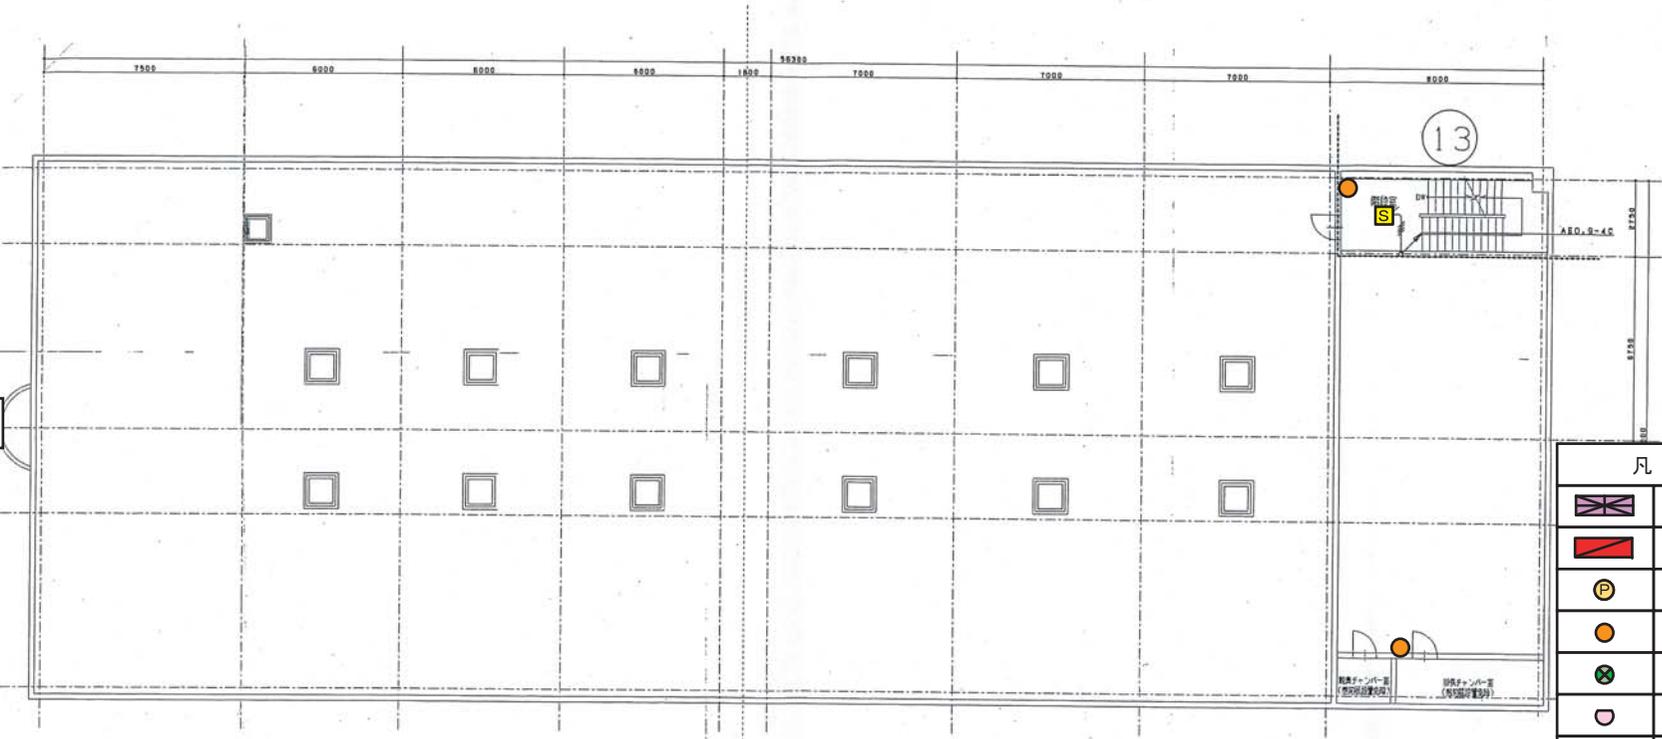


凡 例	
	受信機 ()
	消火栓 ()
	発信機 ()
	消火器 (2)
	誘導灯 ()
	定温感知器 ()
	差動感知器 ()
	煙感知器 (1)
	差動分布型 ()
	音響装置 ()


機械濃縮機棟

岩手県北上川上流流域下水道事務所	
都南浄化センターほか消防用設備定期点検業務委託	
10/45	都南浄化センター
機械濃縮機棟 R階	

地下1階

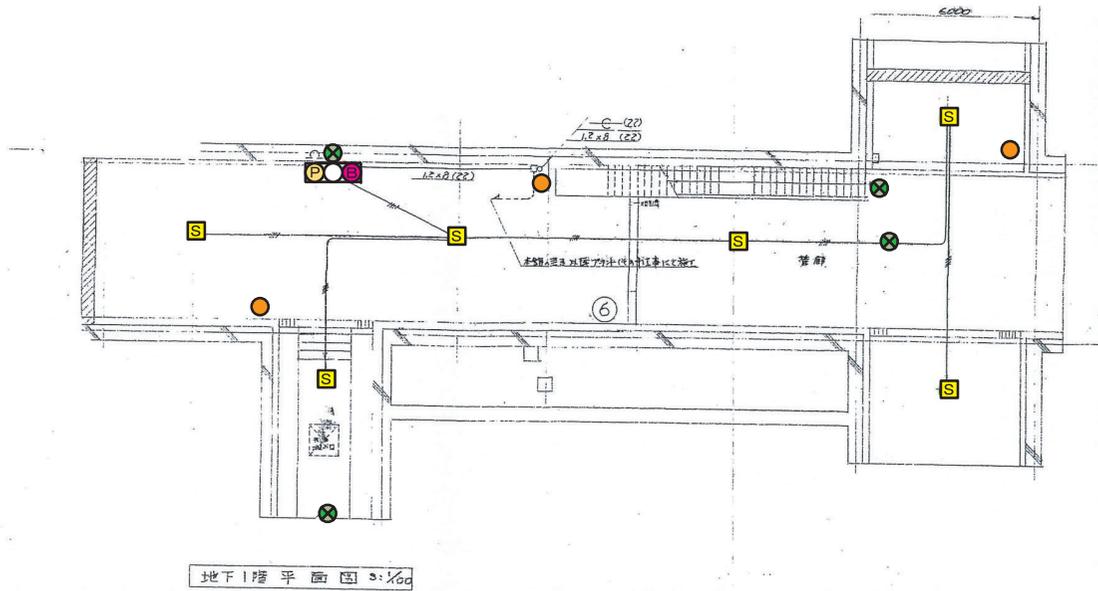

1階

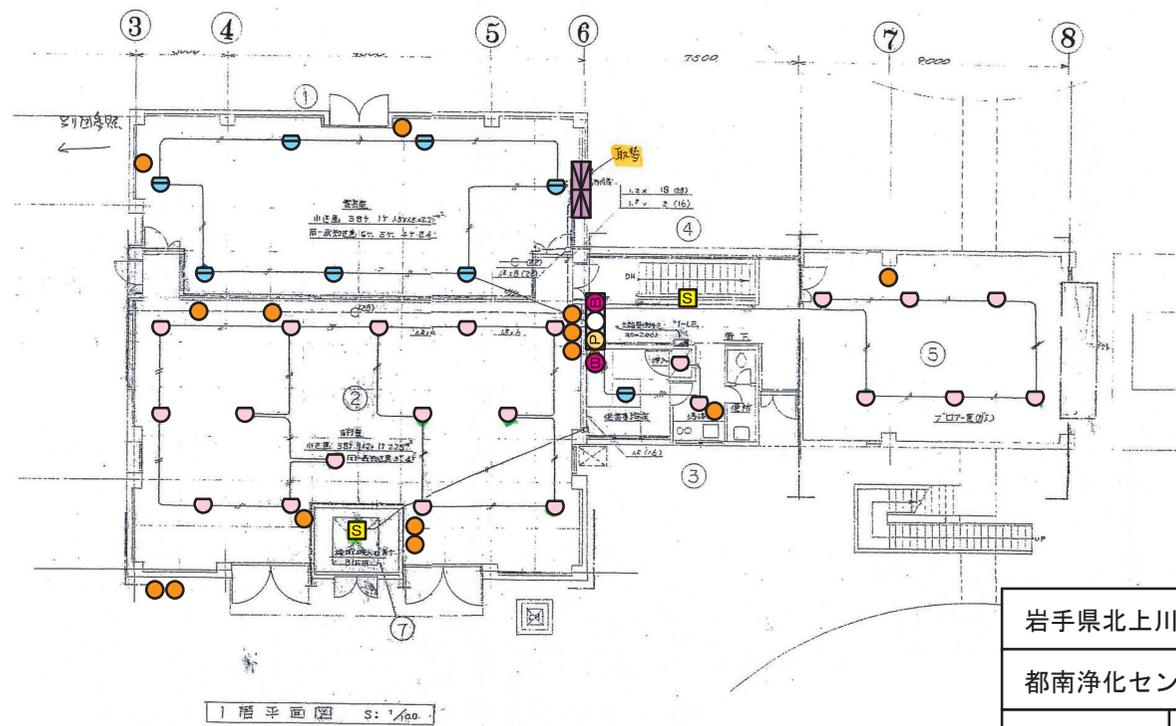


凡例	
	受信機 (1)
	消火栓 ()
	発信機 (2)
	消火器 (17)
	誘導灯 (4)
	定温感知器 (22)
	差動感知器 (8)
	煙感知器 (8)
	差動分布型 ()
	音響装置 (3)

ボイラー棟 北

岩手県北上川上流域下水道事務所	
都南浄化センターほか消防用設備定期点検業務委託	
11/45	都南浄化センター
ボイラー棟(北) 地下1階・1階	

1 階

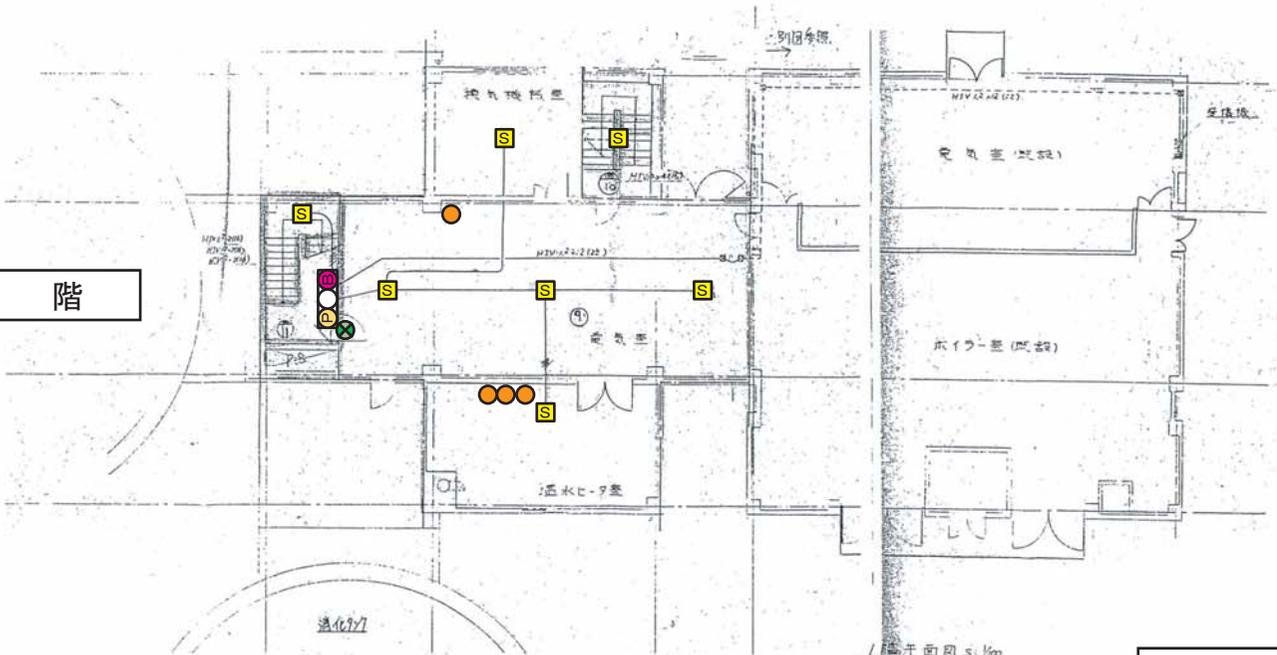


1階平面図 S.100

2 階

3 階



地下1階



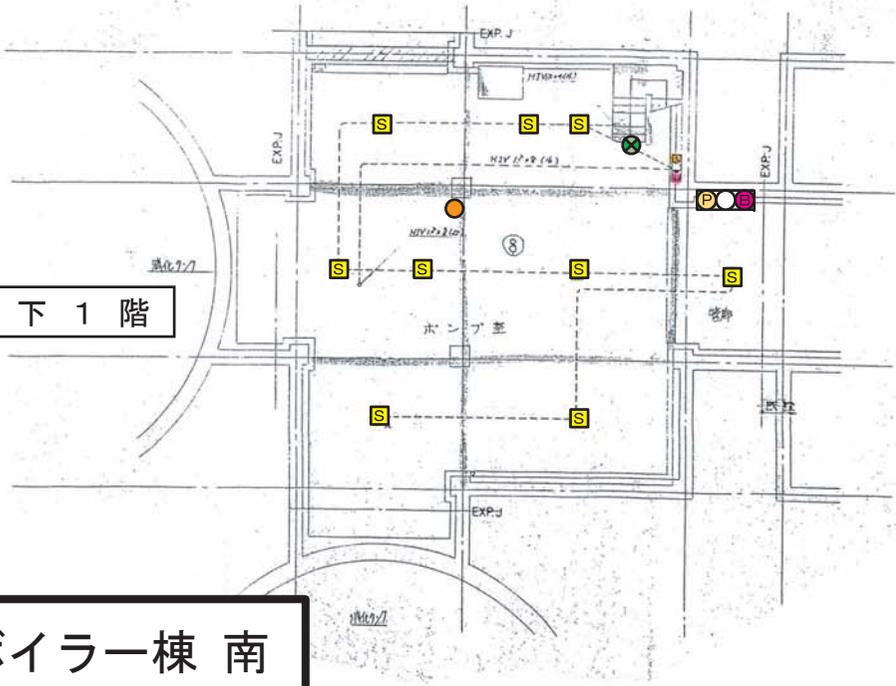


ボイラー棟 南

凡 例	
	受信機 ()
	消火栓 ()
	発信機 (2)
	消火器 (7)
	誘導灯 (2)
	定温感知器 ()
	差動感知器 ()
	煙感知器 (17)
	差動分布型 ()
	音響装置 (4)

岩手県北上川上流流域下水道事務所	
都南浄化センターほか消防用設備定期点検業務委託	
12/45	都南浄化センター
ボイラー棟(南) 地下1階・1階・2階・3階	

4 階

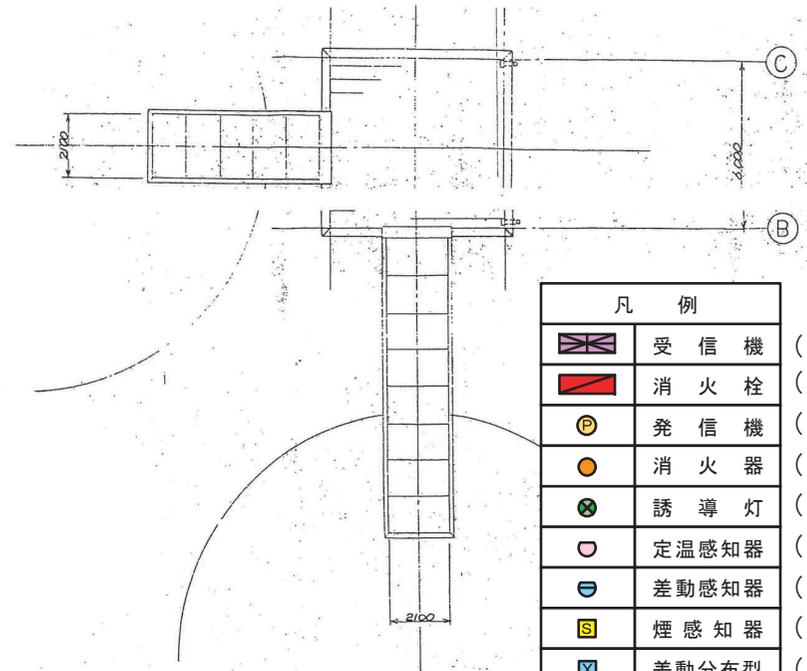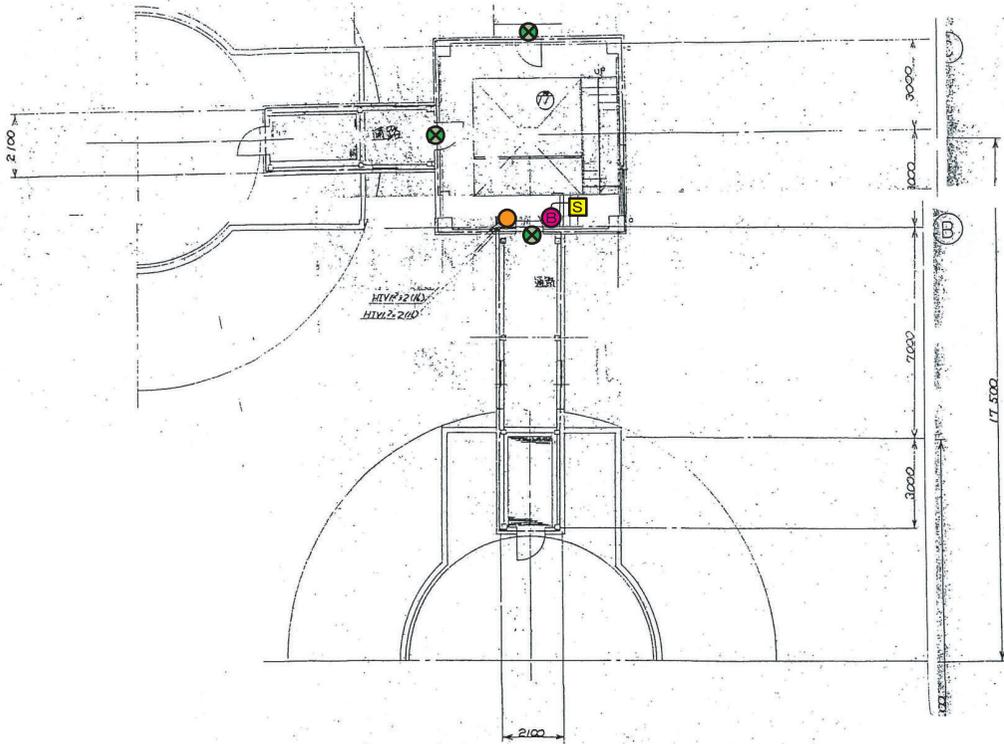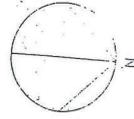

凡 例	
	受信機 ()
	消火栓 ()
	発信機 ()
	消火器 (1)
	誘導灯 (3)
	定温感知器 ()
	差動感知器 ()
	煙感知器 (1)
	差動分布型 ()
	音響装置 (1)

ボイラー棟 南

4階平面図 S:1/50


岩手県北上川上流流域下水道事務所

都南浄化センターほか消防用設備定期点検業務委託

13/45 都南浄化センター

ボイラー棟 (南) 4階


1 F

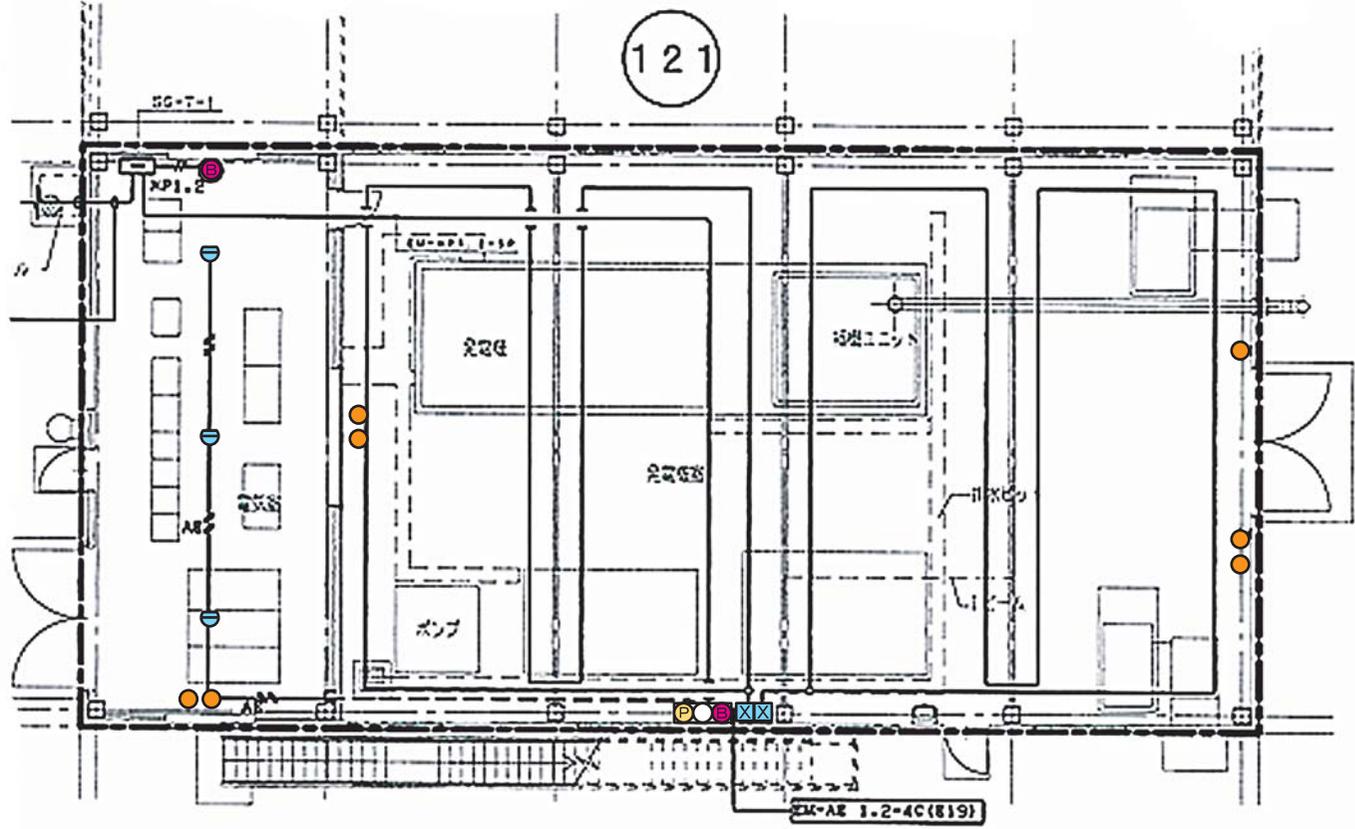

凡 例	
	受信機 ()
	消火栓 ()
	発信機 (1)
	消火器 (7)
	誘導灯 ()
	定温感知器 ()
	差動感知器 (3)
	煙感知器 ()
	差動分布型 (2)
	音響装置 (2)

ガス発電機棟

岩手県北上川上流流域下水道事務所	
都南浄化センターほか消防用設備定期点検業務委託	
14 / 45	都南浄化センター
消化ガス発電機棟 1階	

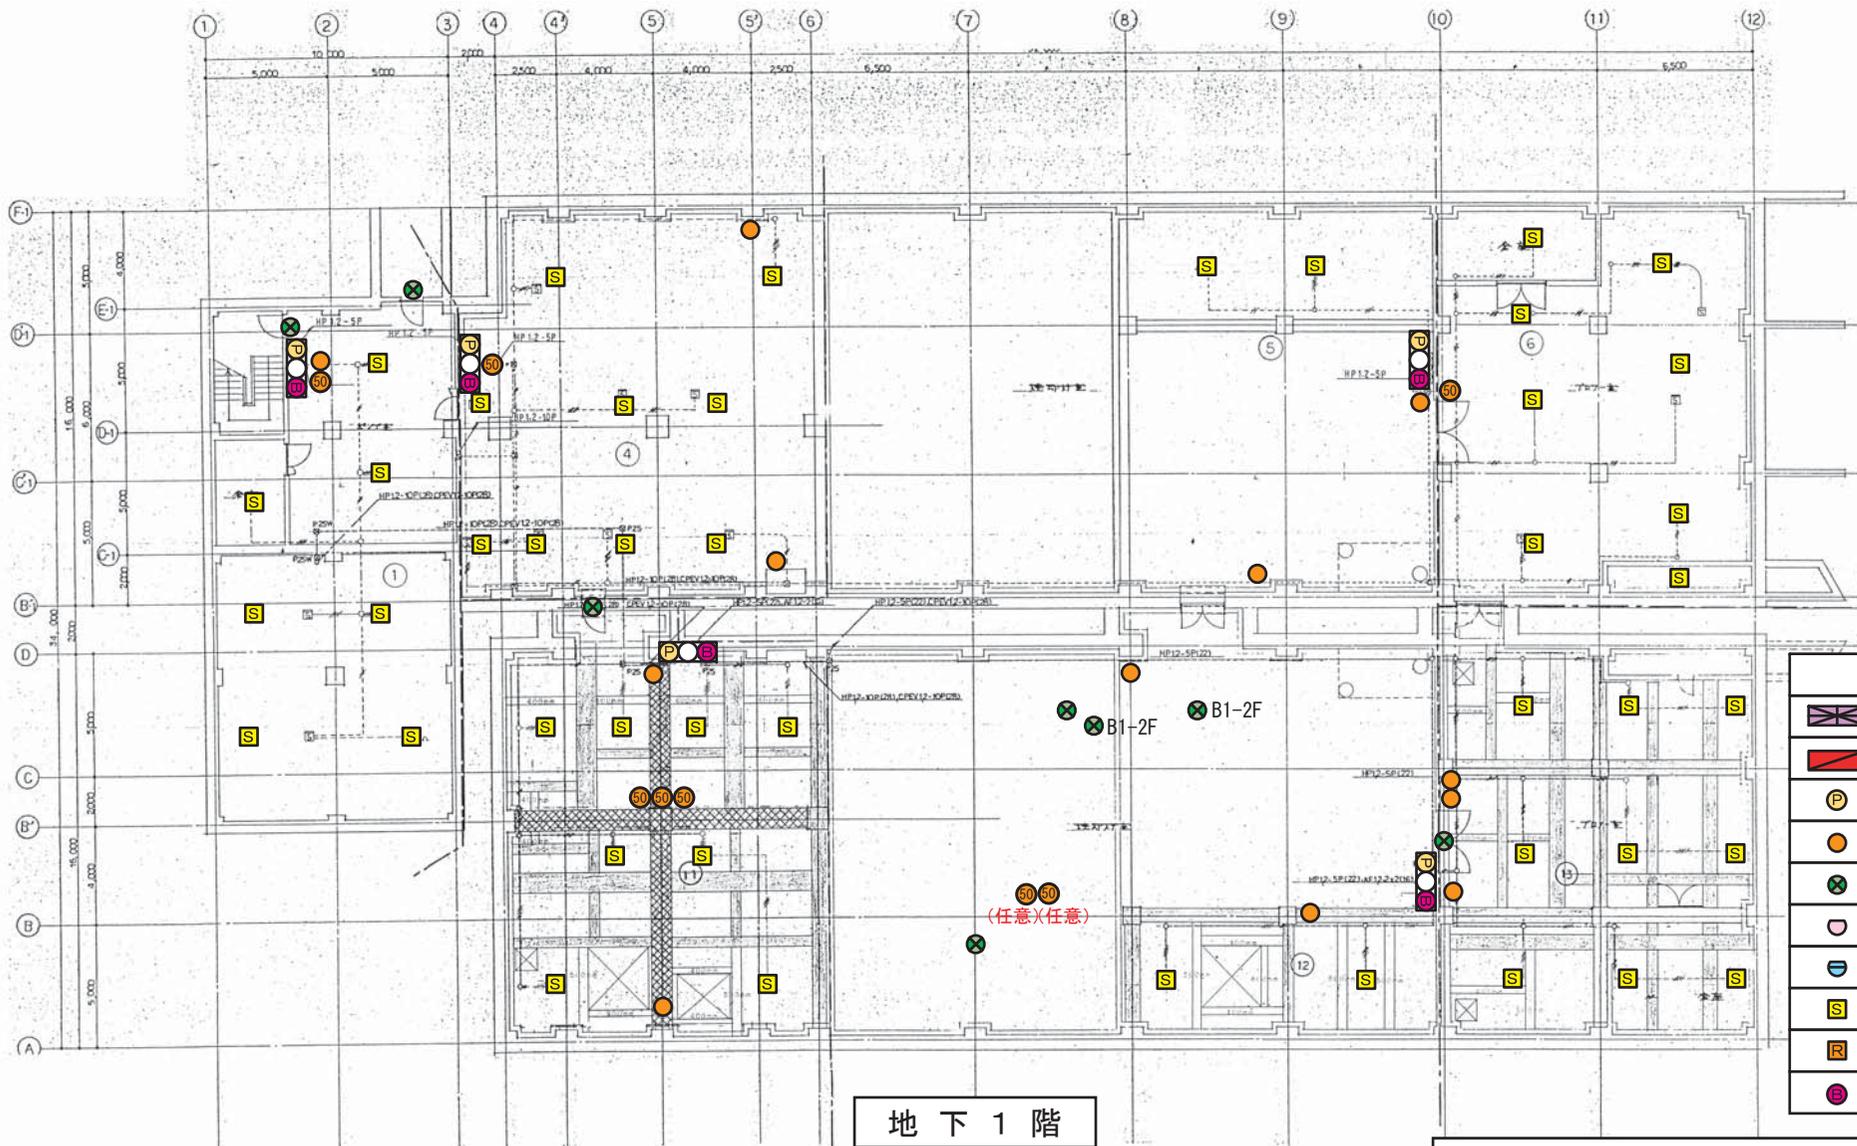


地下1階

凡 例	
	受信機 ()
	消火栓 ()
	発信機 (5)
	消火器 (20)
	誘導灯 (8)
	定温感知器 ()
	差動感知器 ()
	煙感知器 (45)
	消火栓起動 ()
	音響装置 (5)

汚泥焼却棟

岩手県北上川上流流域下水道事務所	
都南浄化センターほか消防用設備定期点検業務委託	
15 / 45	都南浄化センター
汚泥焼却棟 地下1階	


凡 例	
	中 継 器 (1)
	消 火 栓 ()
	発 信 機 (5)
	消 火 器 (25)
	誘 導 灯 (13)
	定 温 感 知 器 ()
	差 動 感 知 器 ()
	煙 感 知 器 (6)
	分 離 型 感 知 器 (4)
	音 響 装 置 (5)

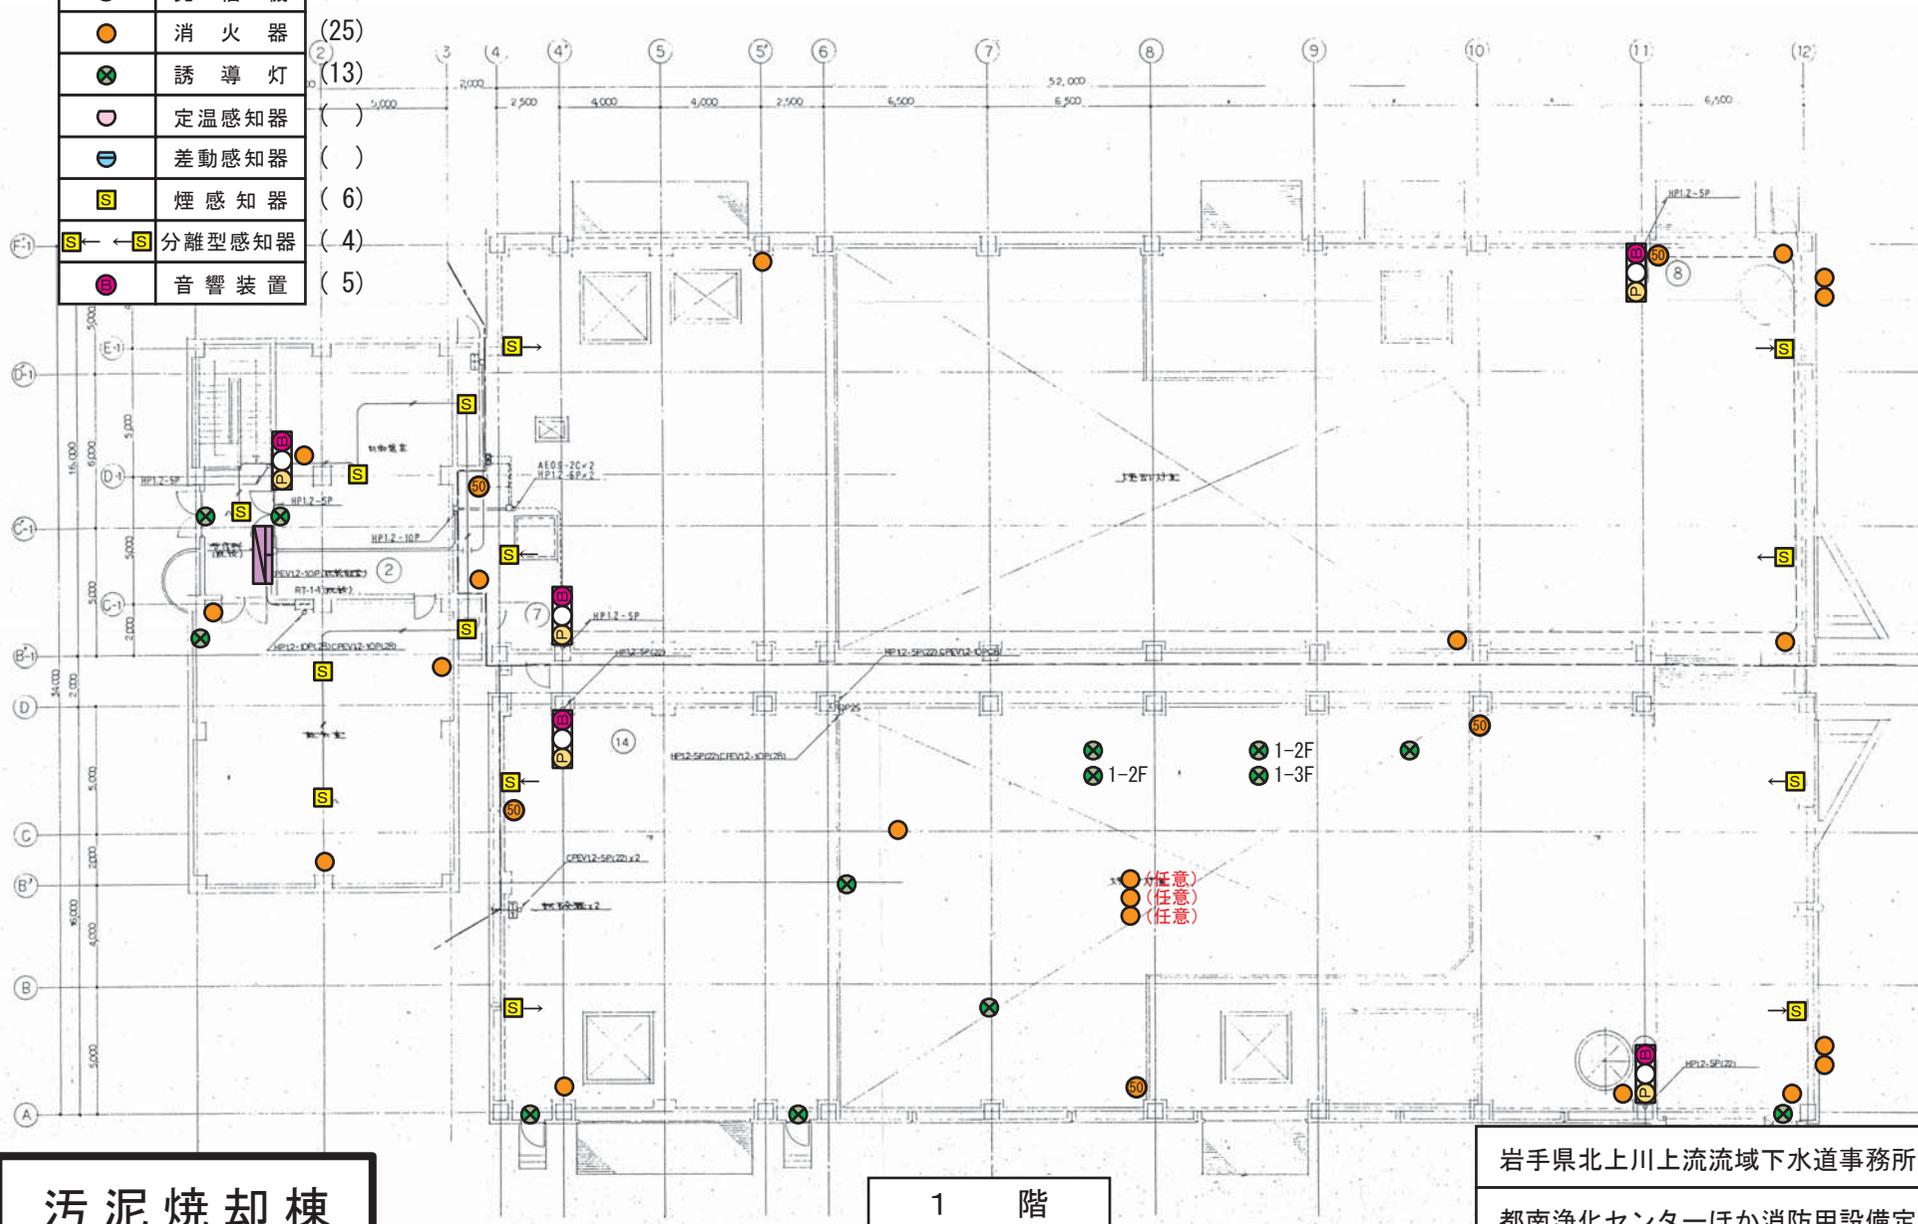

汚泥焼却棟

1 階

岩手県北上川上流流域下水道事務所	
都南浄化センターほか消防用設備定期点検業務委託	
16 / 45	都南浄化センター
汚泥焼却棟 1階	

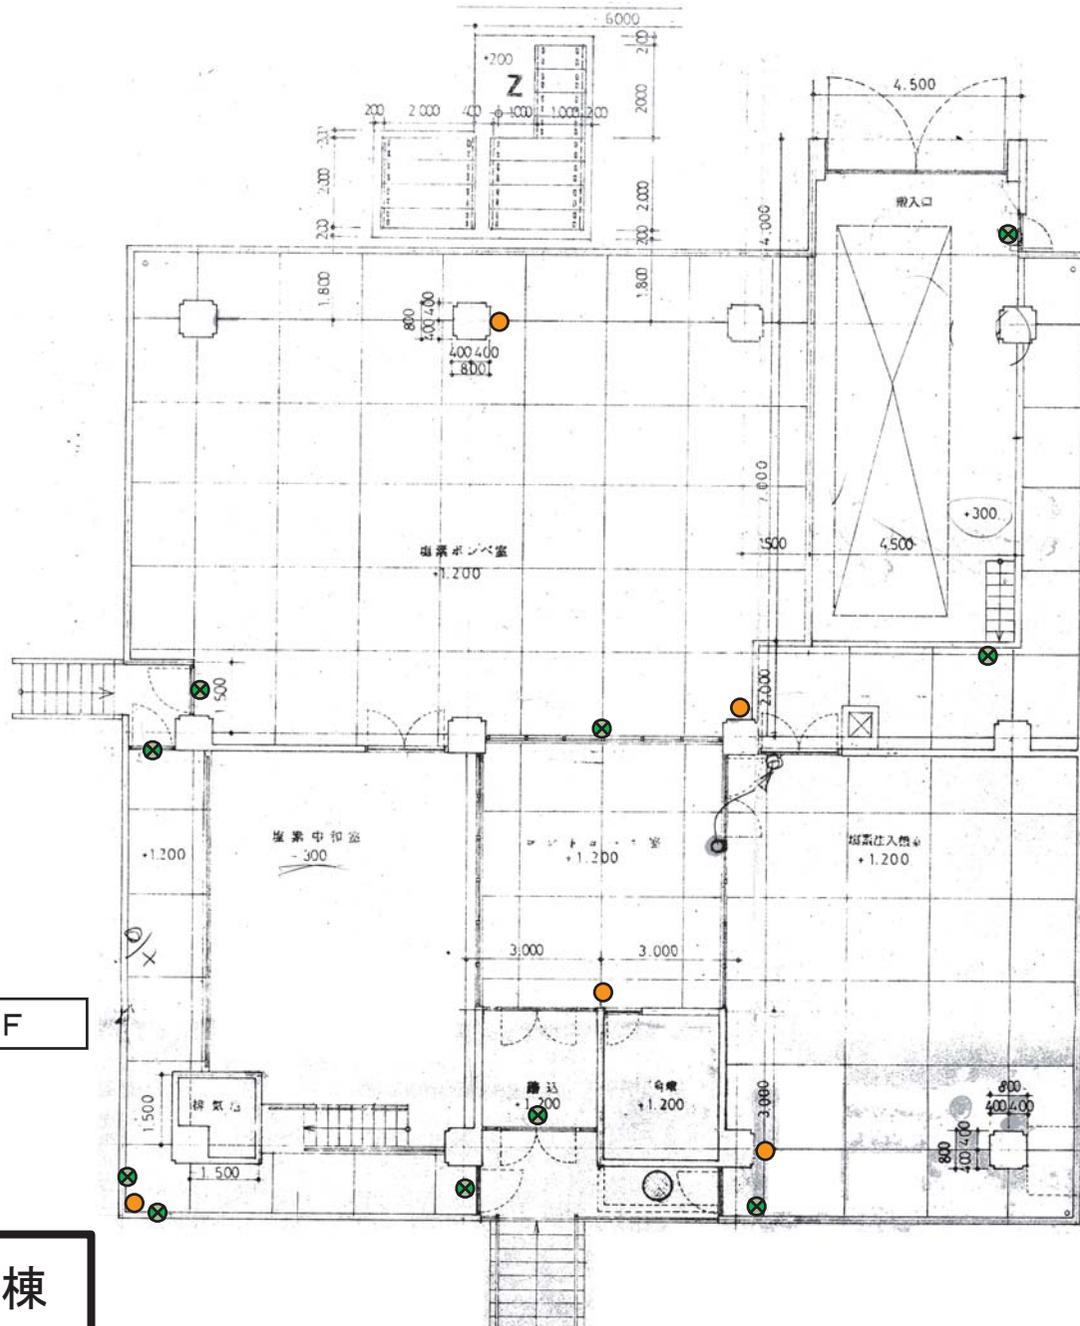


1 F

塩素滅菌棟

凡 例	
	受信機 ()
	消火栓 ()
	発信機 ()
	消火器 (5)
	誘導灯 (10)
	定温感知器 ()
	差動感知器 ()
	煙感知器 ()
	差動分布型 ()
	音響装置 ()

岩手県北上川上流域下水道事務所	
都南浄化センターほか消防用設備定期点検業務委託	
17/45	都南浄化センター
塩素滅菌棟 1階	


凡 例	
	受信機 ()
	消火栓 ()
	発信機 ()
	消火器 (3)
	誘導灯 (4)
	定温感知器 ()
	差動感知器 ()
	煙感知器 ()
	差動分布型 ()
	音響装置 ()

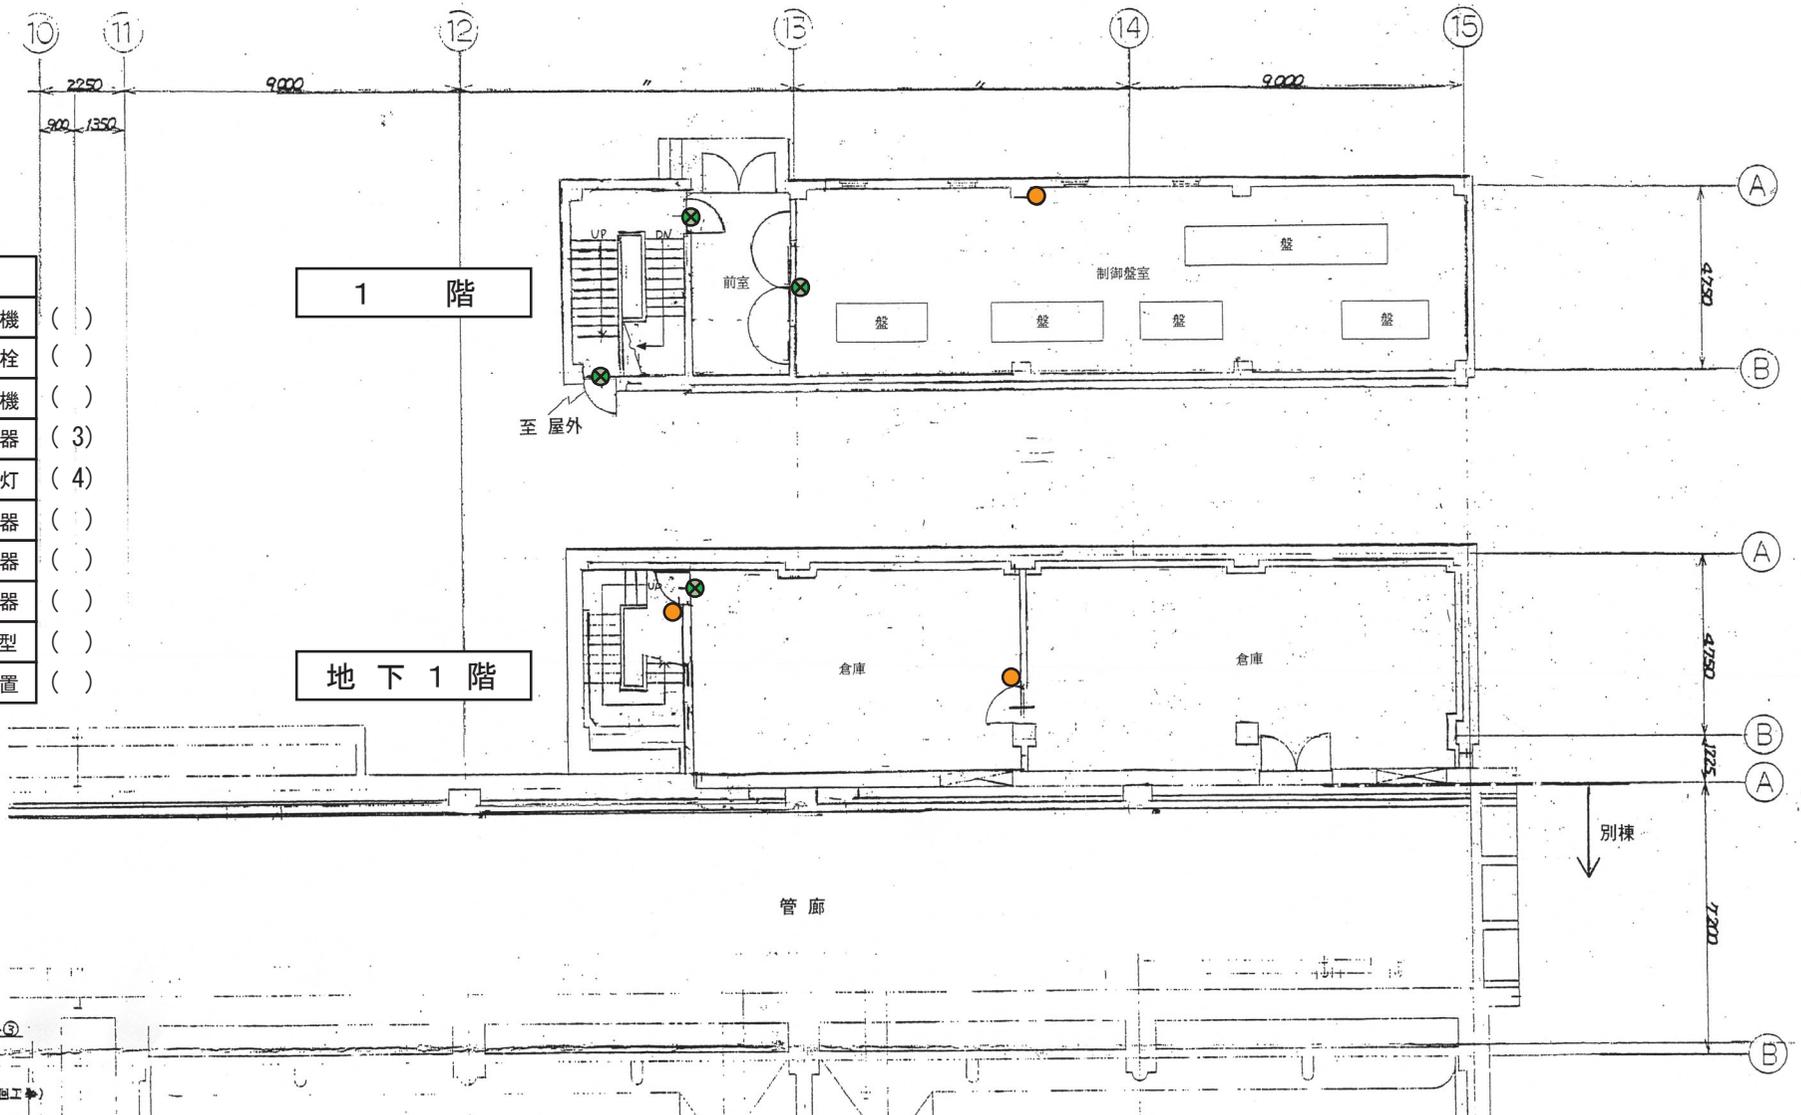

水処理電気室

最初沈殿池管廊平面図

岩手県北上川上流流域下水道事務所	
都南浄化センターほか消防用設備定期点検業務委託	
18 / 45	都南浄化センター
水処理電気室棟 地下1階・1階	

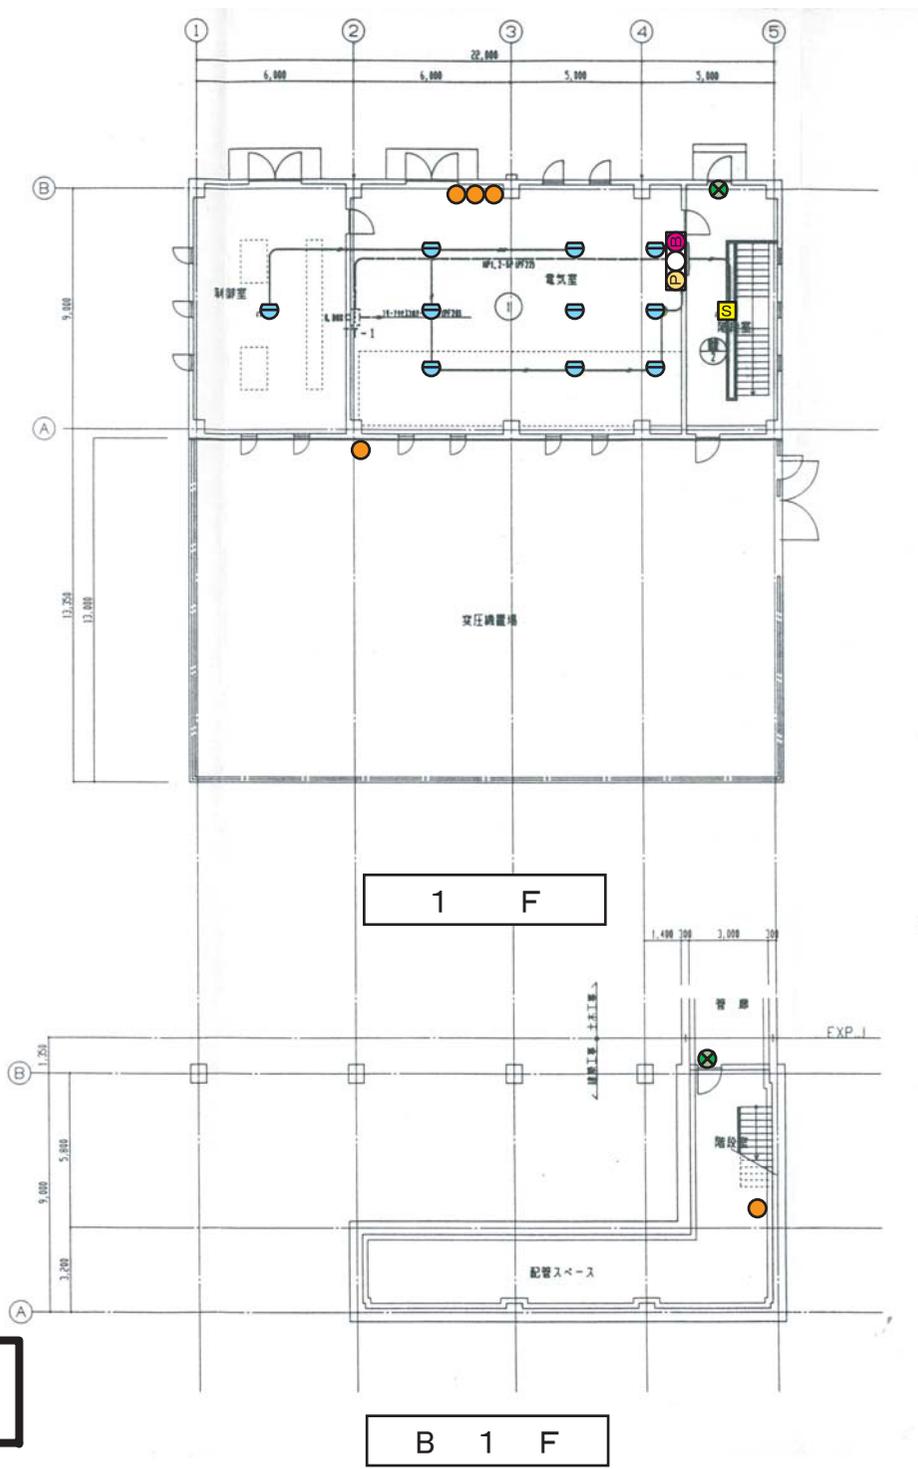


特高受変電施設


凡 例	
	受信機 ()
	消火栓 ()
	発信機 (1)
	消火器 (5)
	誘導灯 (2)
	定温感知器 ()
	差動感知器 (10)
	煙感知器 (1)
	差動分布型 ()
	音響装置 (1)

岩手県北上川上流流域下水道事務所	
都南浄化センターほか消防用設備定期点検業務委託	
19/45	都南浄化センター
特高受変電施設 地下1階・1階	

1 階

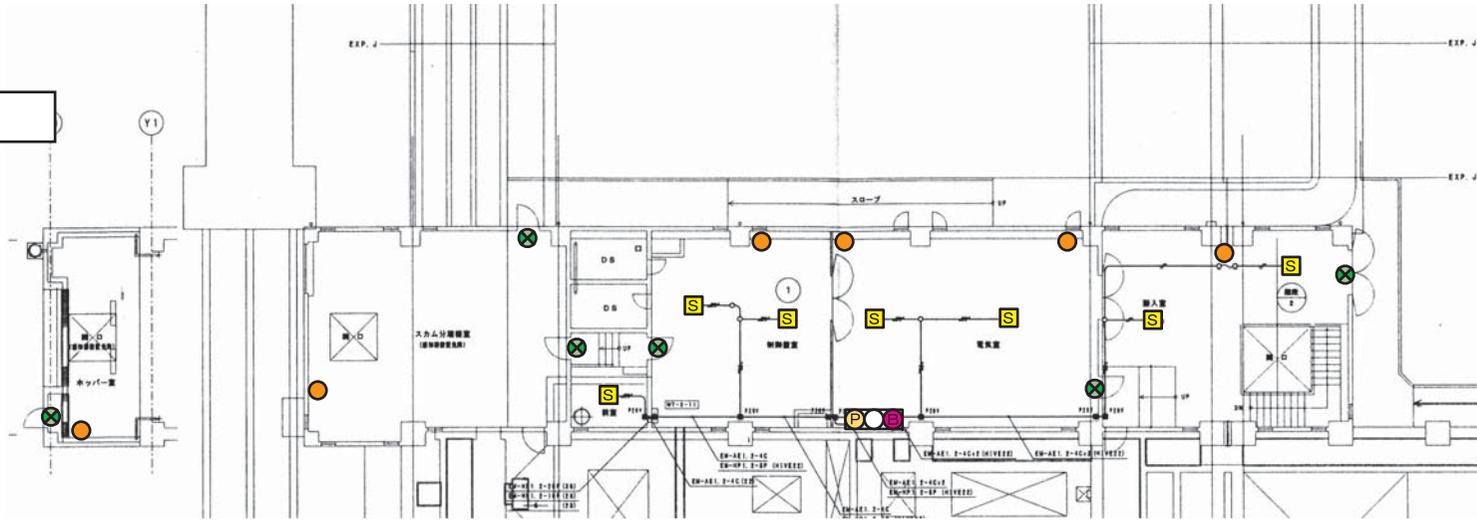

地下 1 階

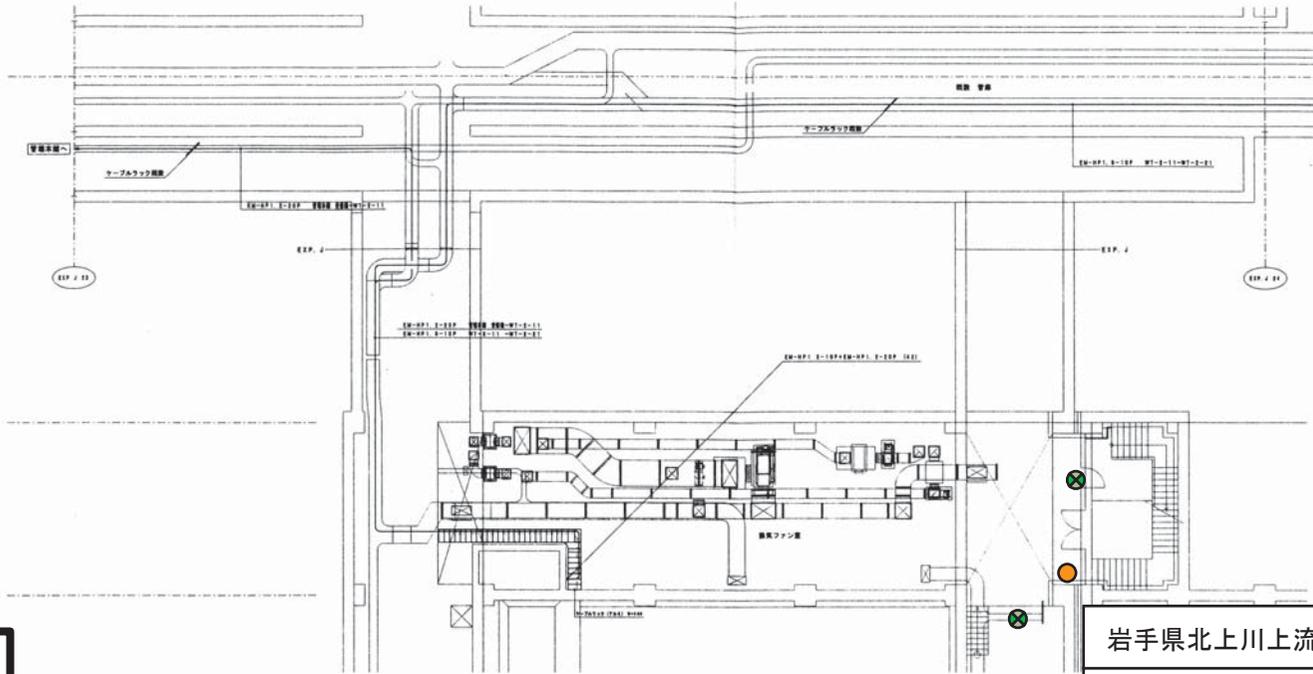


凡 例	
	受信機 ()
	消火栓 ()
	発信機 (1)
	消火器 (7)
	誘導灯 (8)
	定温感知器 ()
	差動感知器 ()
	煙感知器 (7)
	差動分布型 ()
	音響装置 (1)


2系初沈電気棟

岩手県北上川上流流域下水道事務所
 都南浄化センターほか消防用設備定期点検業務委託
 20/45 都南浄化センター
 2系初沈電気室棟 地下1階・1階

1 階

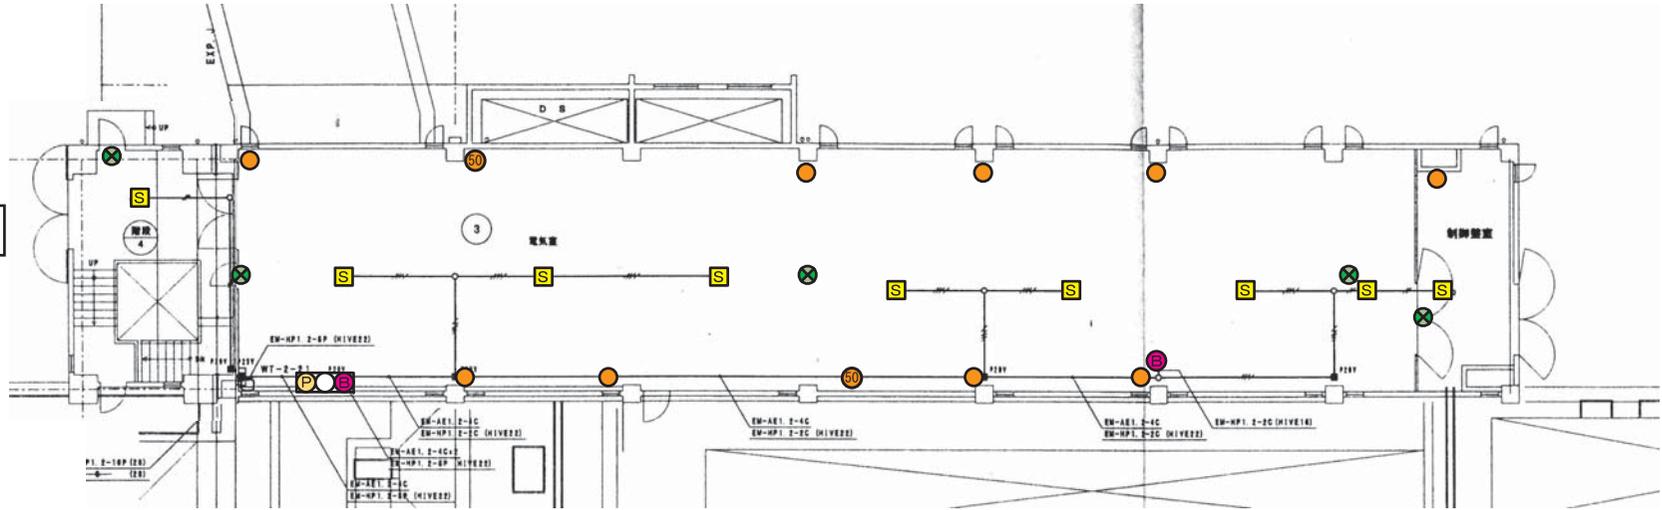

地下1階

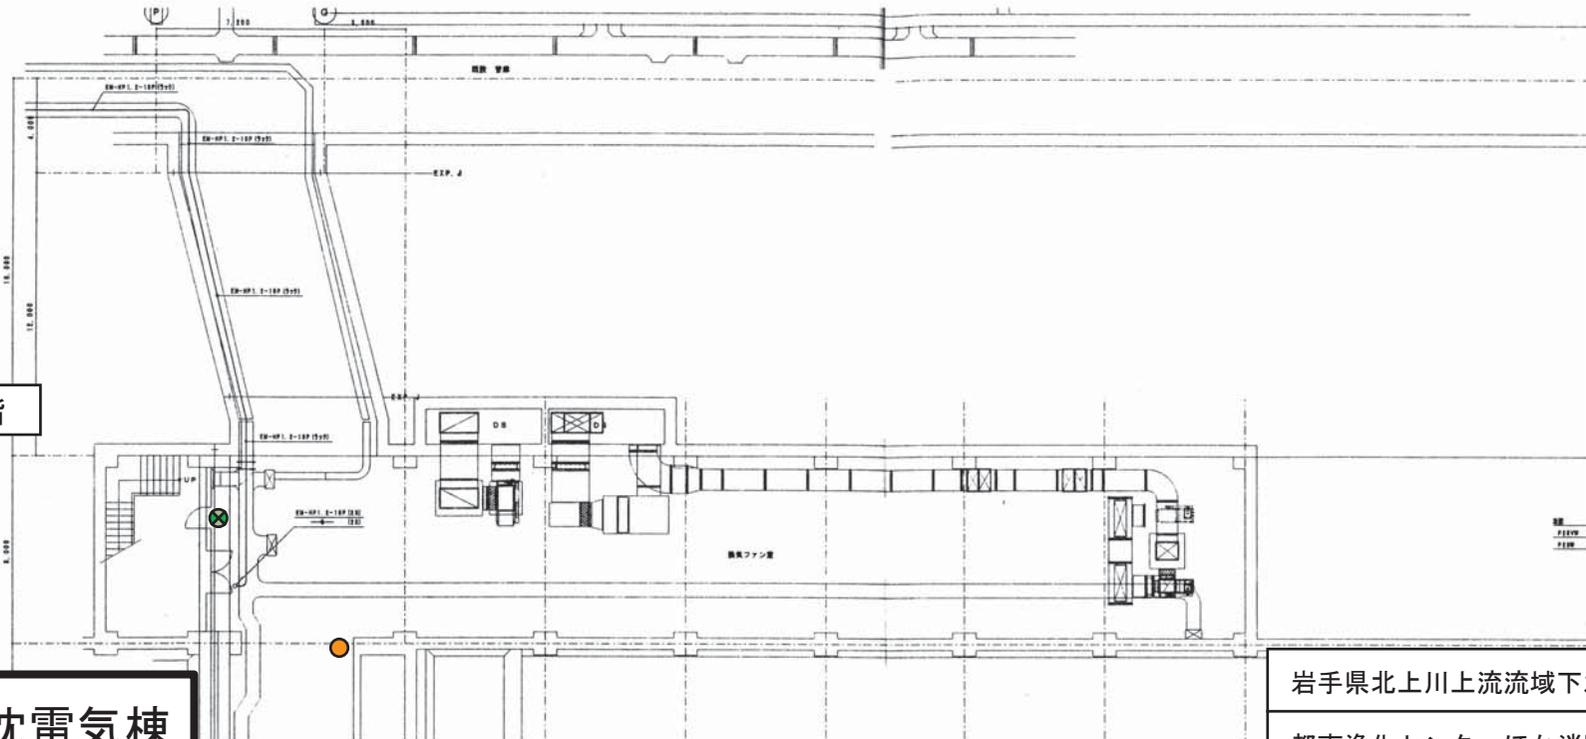

2系終沈電気棟

凡 例	
	受信機 ()
	消火栓 ()
	発信機 (1)
	消火器 (12)
	誘導灯 (6)
	定温感知器 ()
	差動感知器 ()
	煙感知器 (9)
	差動分布型 ()
	音響装置 (2)



岩手県北上川上流流域下水道事務所

都南浄化センターほか消防用設備定期点検業務委託


21/45 都南浄化センター

2系終沈電気室棟 地下1階・1階

都南浄化センター一般平面図

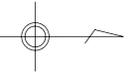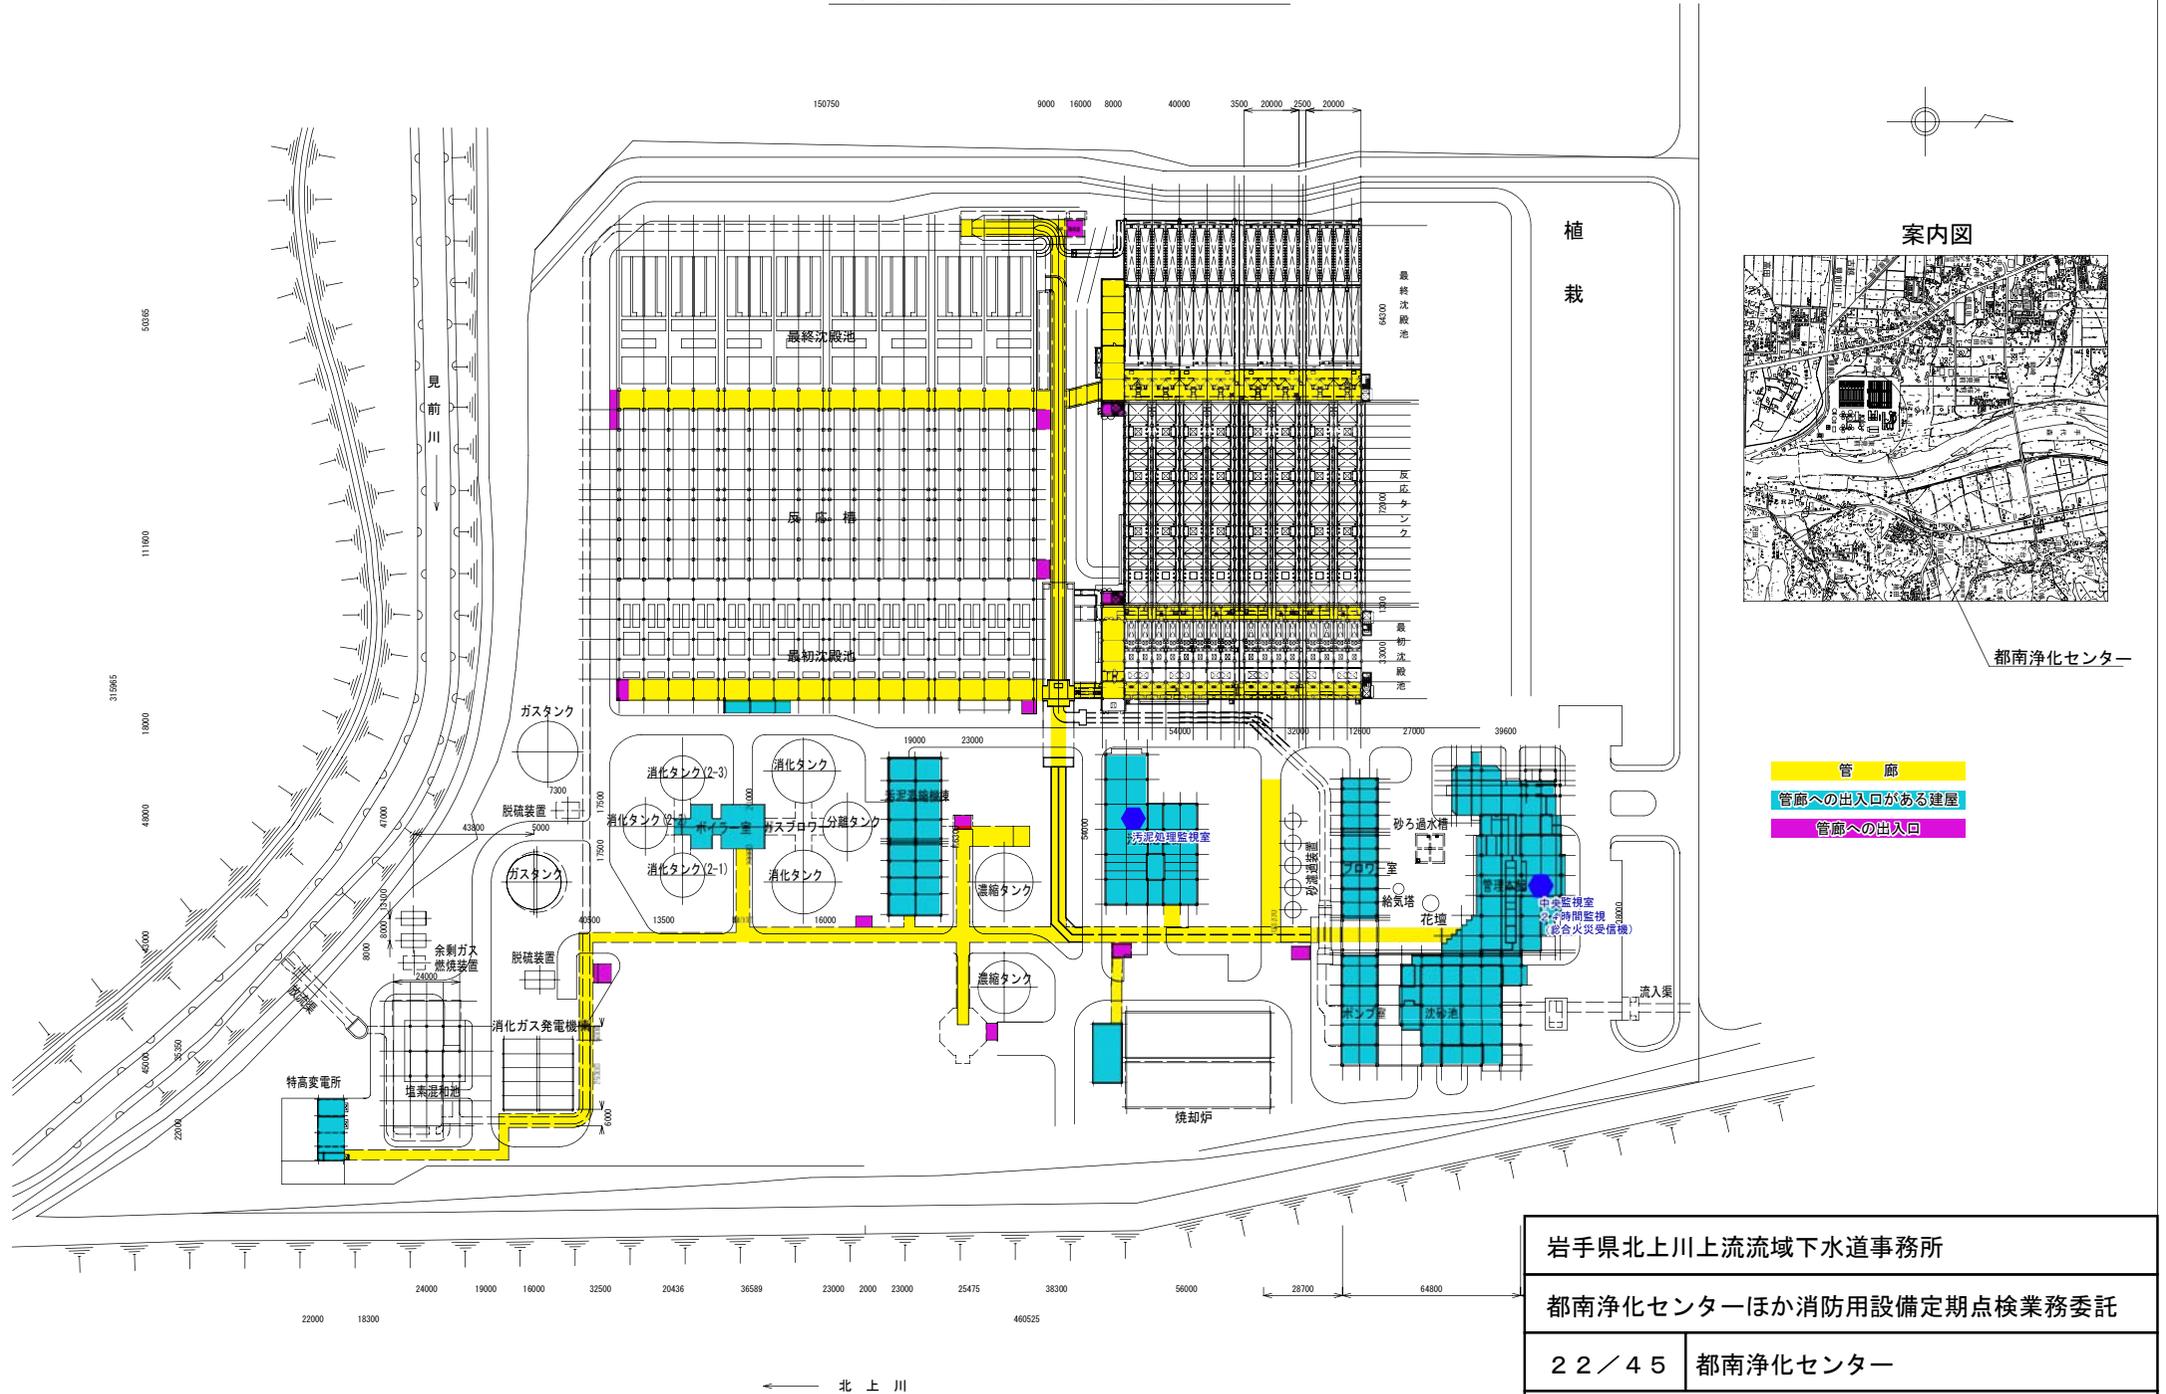

案内図

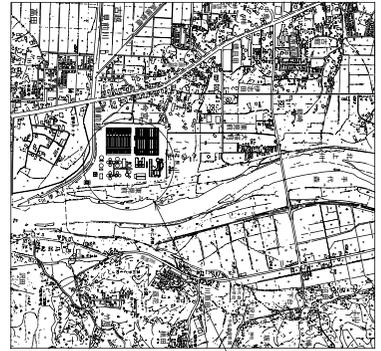

都南浄化センター

- 管廊
- 管廊への出入口がある建屋
- 管廊への出入口

岩手県北上川上流流域下水道事務所	
都南浄化センターほか消防用設備定期点検業務委託	
22 / 45	都南浄化センター
管廊	

← 北上川