

崎浜漁港 全体施設位置図

S=1/200



1号陸閘
スライドゲート
0.55kw

明神橋

2号陸閘
スライドゲート
0.4kw

被制御所
遠隔自動化電気通信設備

東北電力
崎浜線 106番 1

安全周知設備
スピーカ
30w × 2

令和 7 年度


崎浜漁港海岸ほか水門・陸閘
遠隔自動化電気通信設備
保守点検業務委託

全 68 葉のうち 01 号

崎浜漁港海岸
全体施設位置図

A1 S=1:200
A3 S=1:400


岩手県

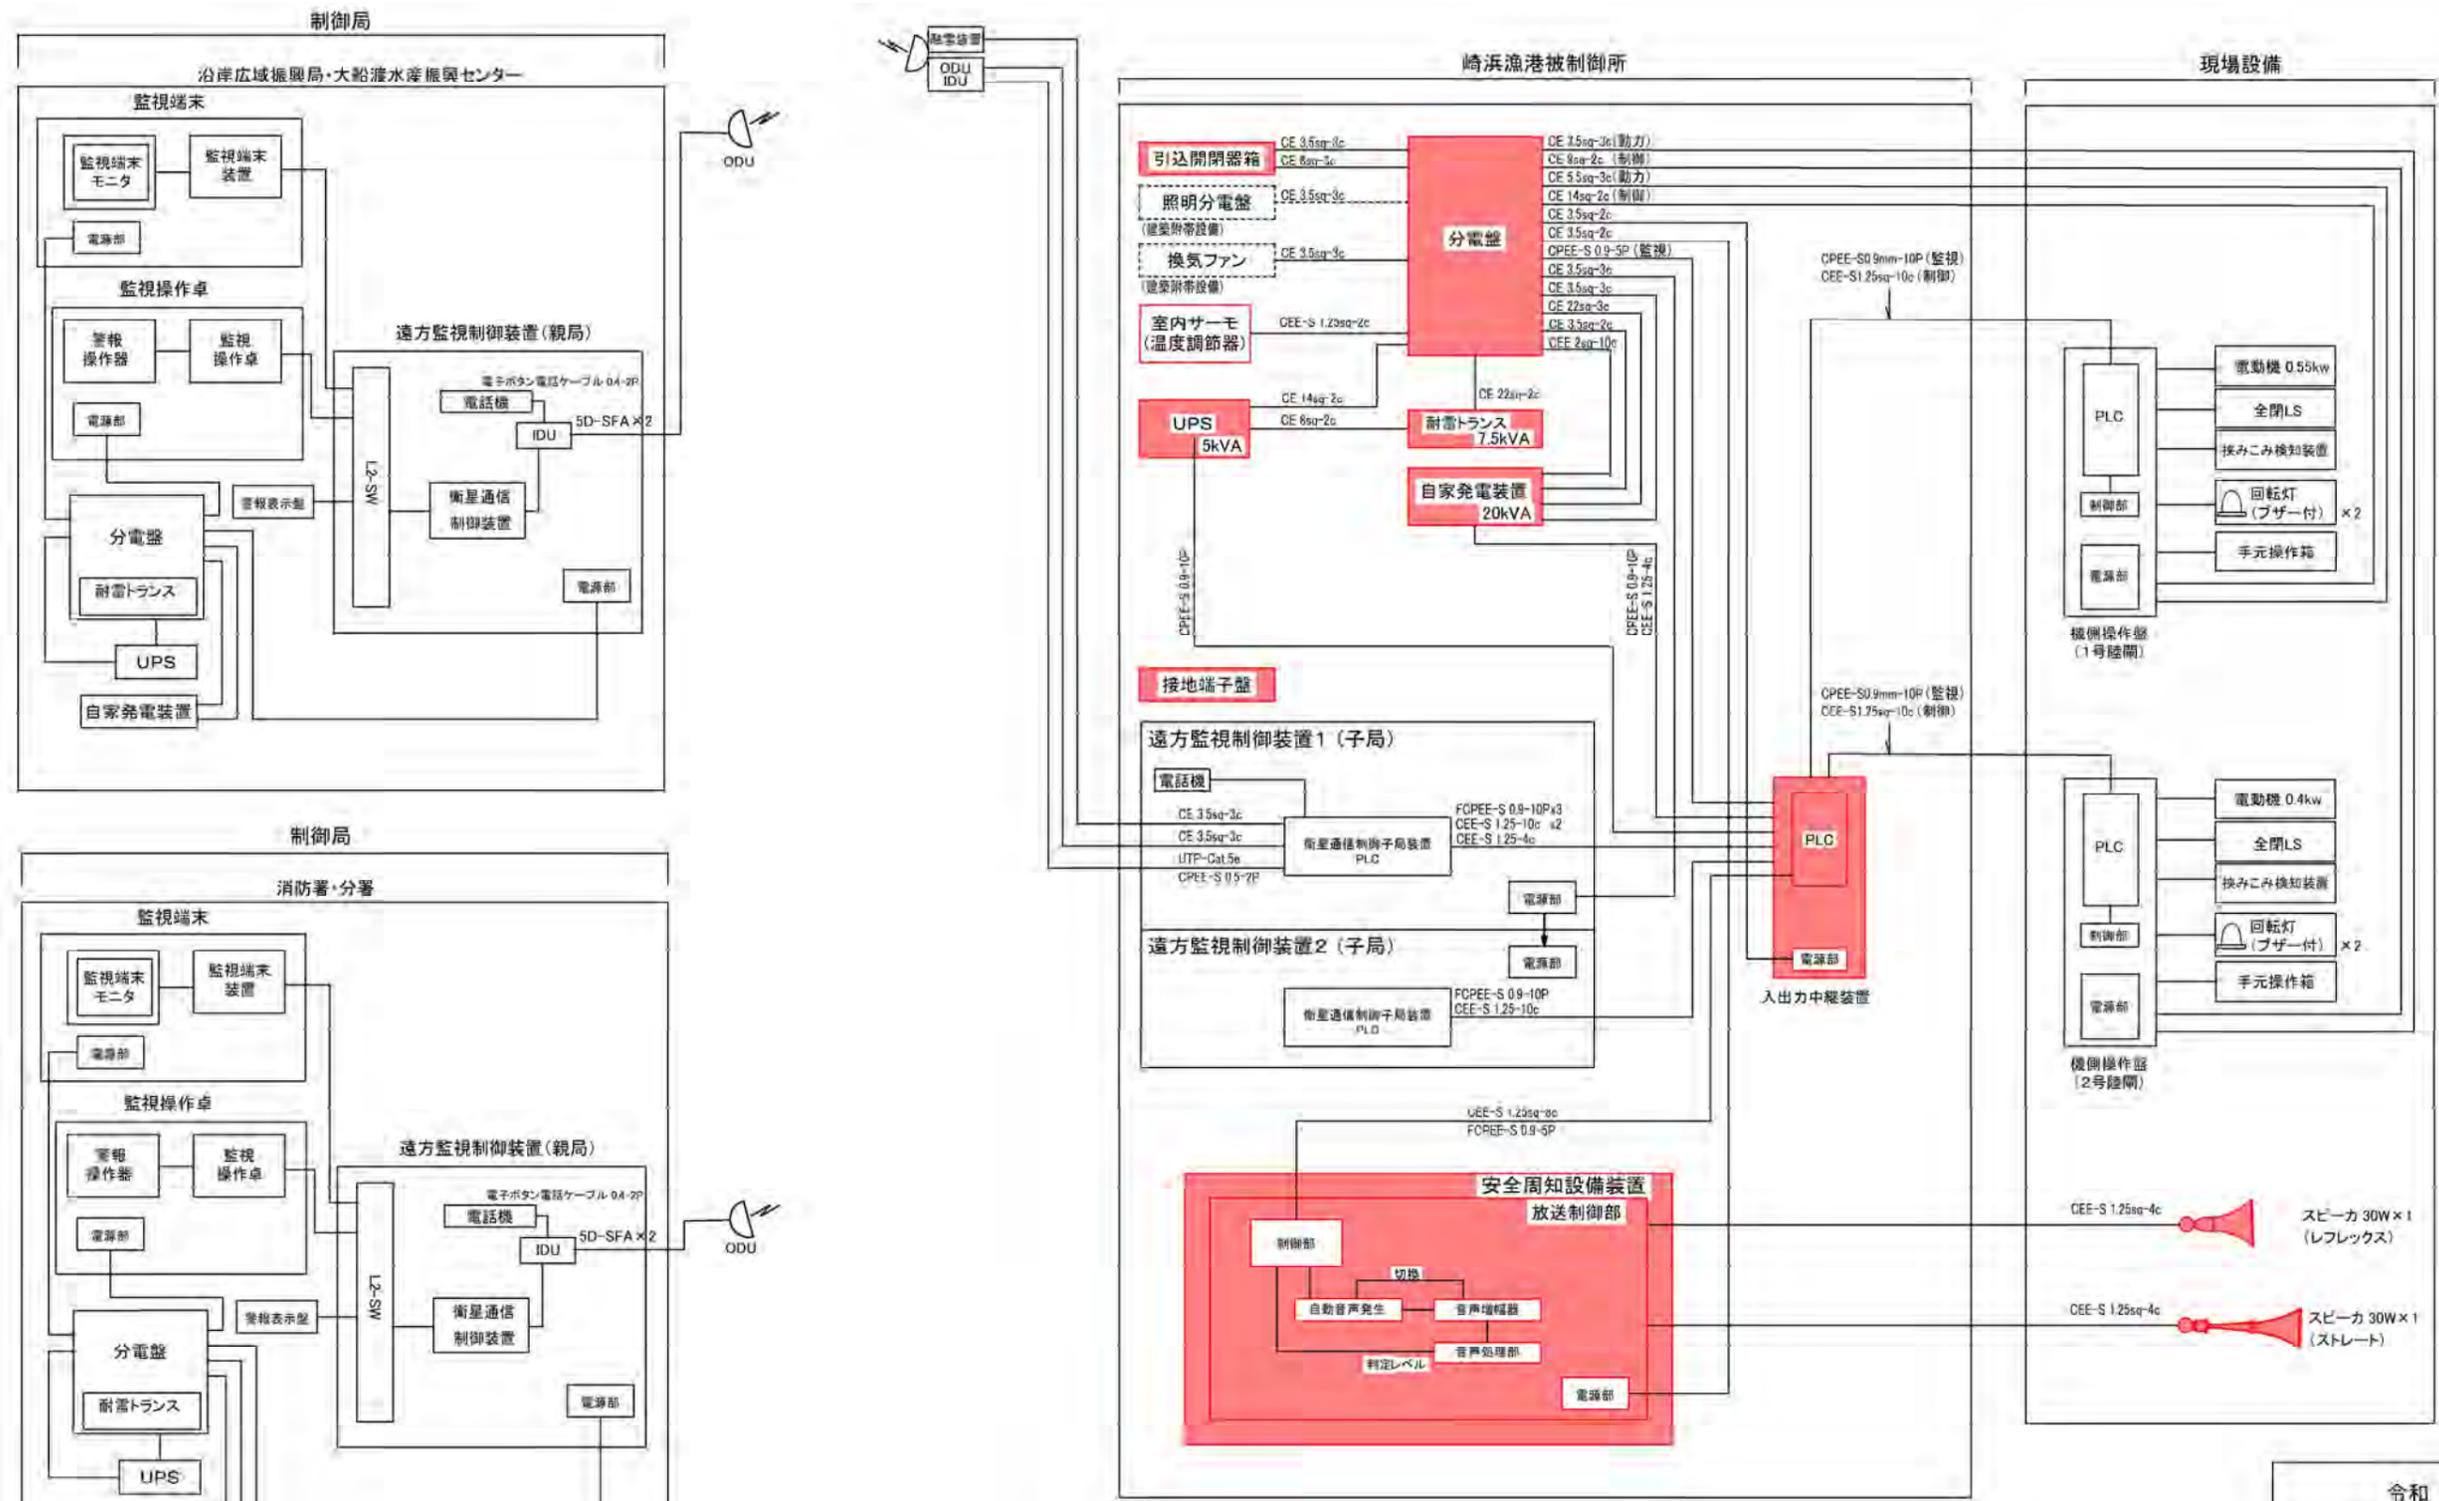

全体システム構成図
(崎浜漁港)

凡例
 対象設備
 (遠隔自動化電気通信設備)

令和 7 年度
 崎浜漁港海岸ほか水門・陸間
 遠隔自動化電気通信設備
 保守点検業務委託
 全 68 葉のうち 02 号
 崎浜漁港海岸
 全体システム構成図
 S=NON
 岩手県

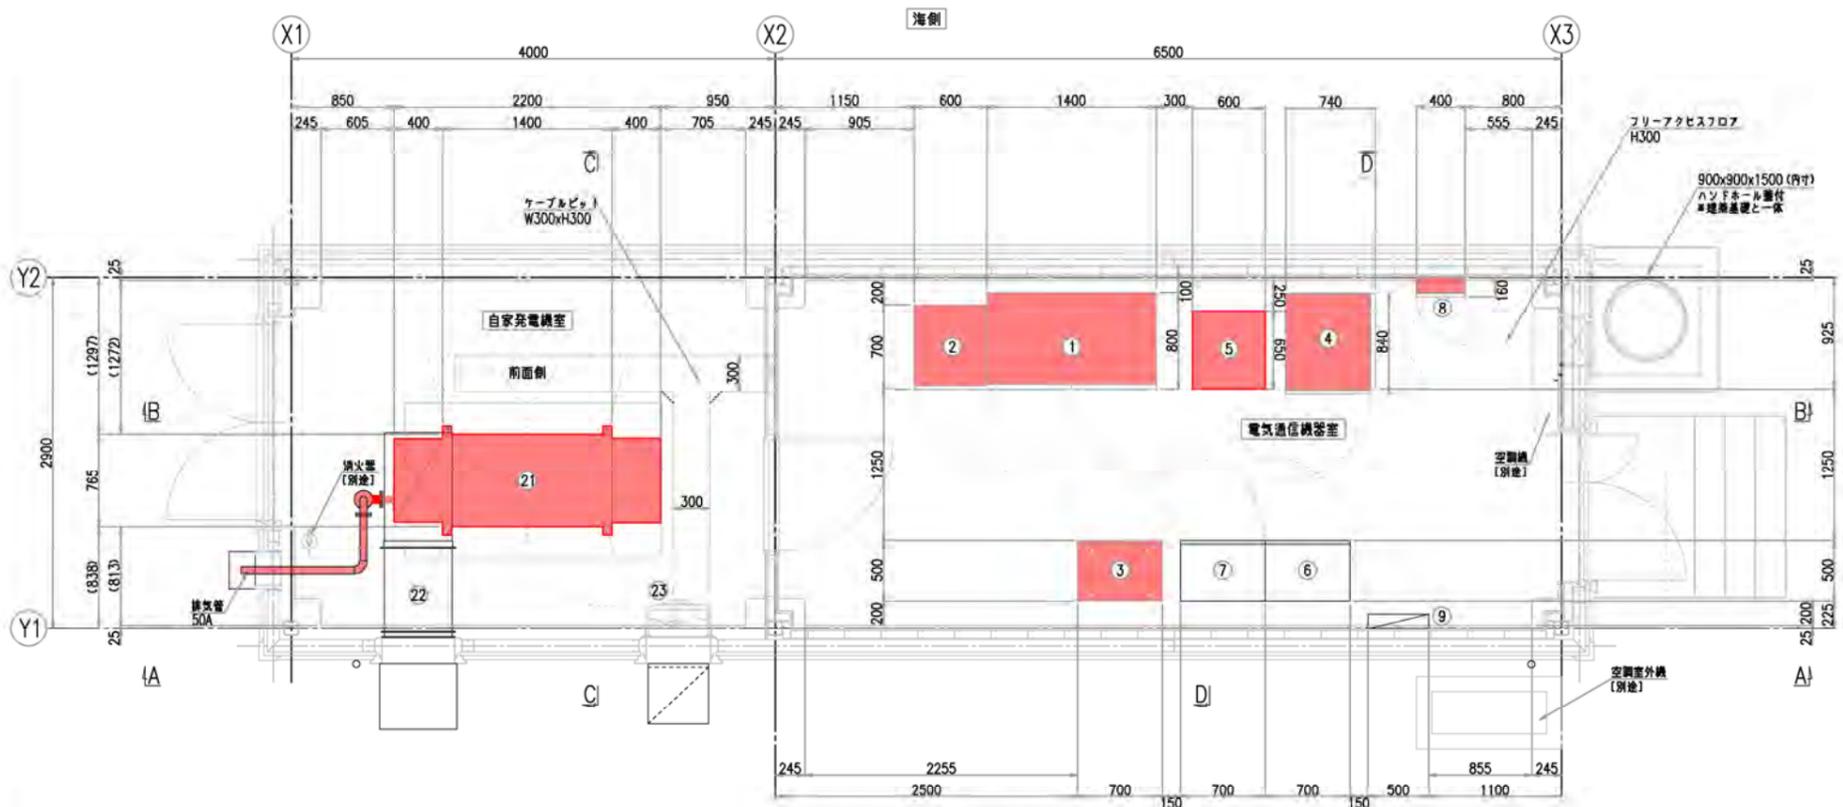


被制御所 平面図 S=1/30

電気通信機器室 機器一覧表


番号	名称	適用	備考
①	分電盤	今回対象	
②	入出力中継装置	今回対象	
③	安全通知設備装置	今回対象	
④	無停電電源装置 5kVA	今回対象	
⑤	耐雷トランス 7.5kVA	今回対象	
⑥	遠方監視制御装置1 (子局)	別途	衛星自動閉鎖システム
⑦	遠方監視制御装置2 (子局)	別途	
⑧	接地端子盤	今回対象	
⑨	照明分電盤	別途	建築附帯設備

自家発電機室 機器一覧表

番号	名称	適用	備考
①	自家発電装置 20kVA	今回対象	
②	キャンバスダクト	今回対象	
③	換気ファン	別途	建築附帯設備

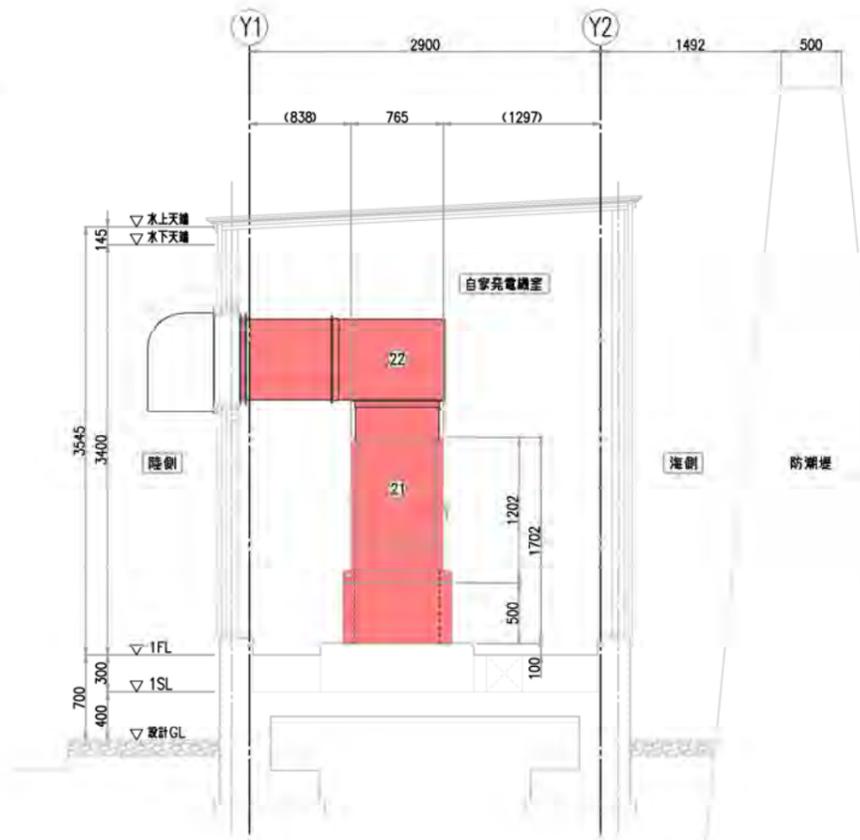

”C-C” 断面図 S=1/30

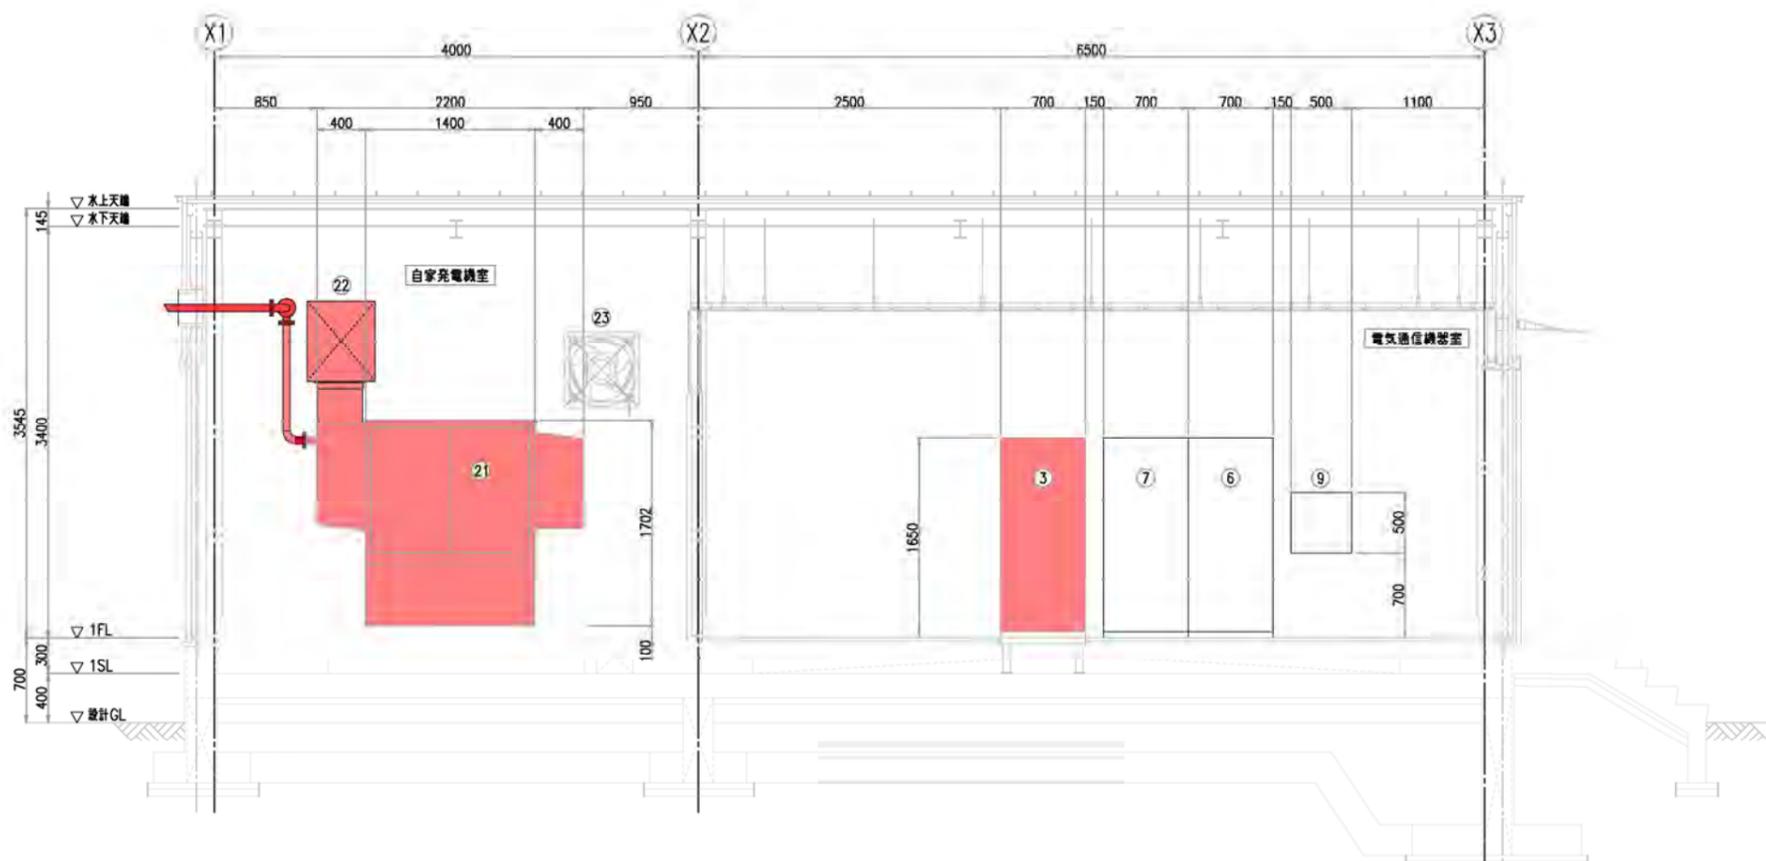


”A-A” 断面図 S=1/30




令和 7 年度
 崎浜漁港海岸ほか水門・陸間
 遠隔自動化電気通信設備
 保守点検業務委託
 全 68 葉のうち 04 号
 崎浜漁港
 被制御所 機器配置図
 A1 S=1:30
 A3 S=1:60
 岩手県

越喜来漁港 全体施設位置図

S=1/200

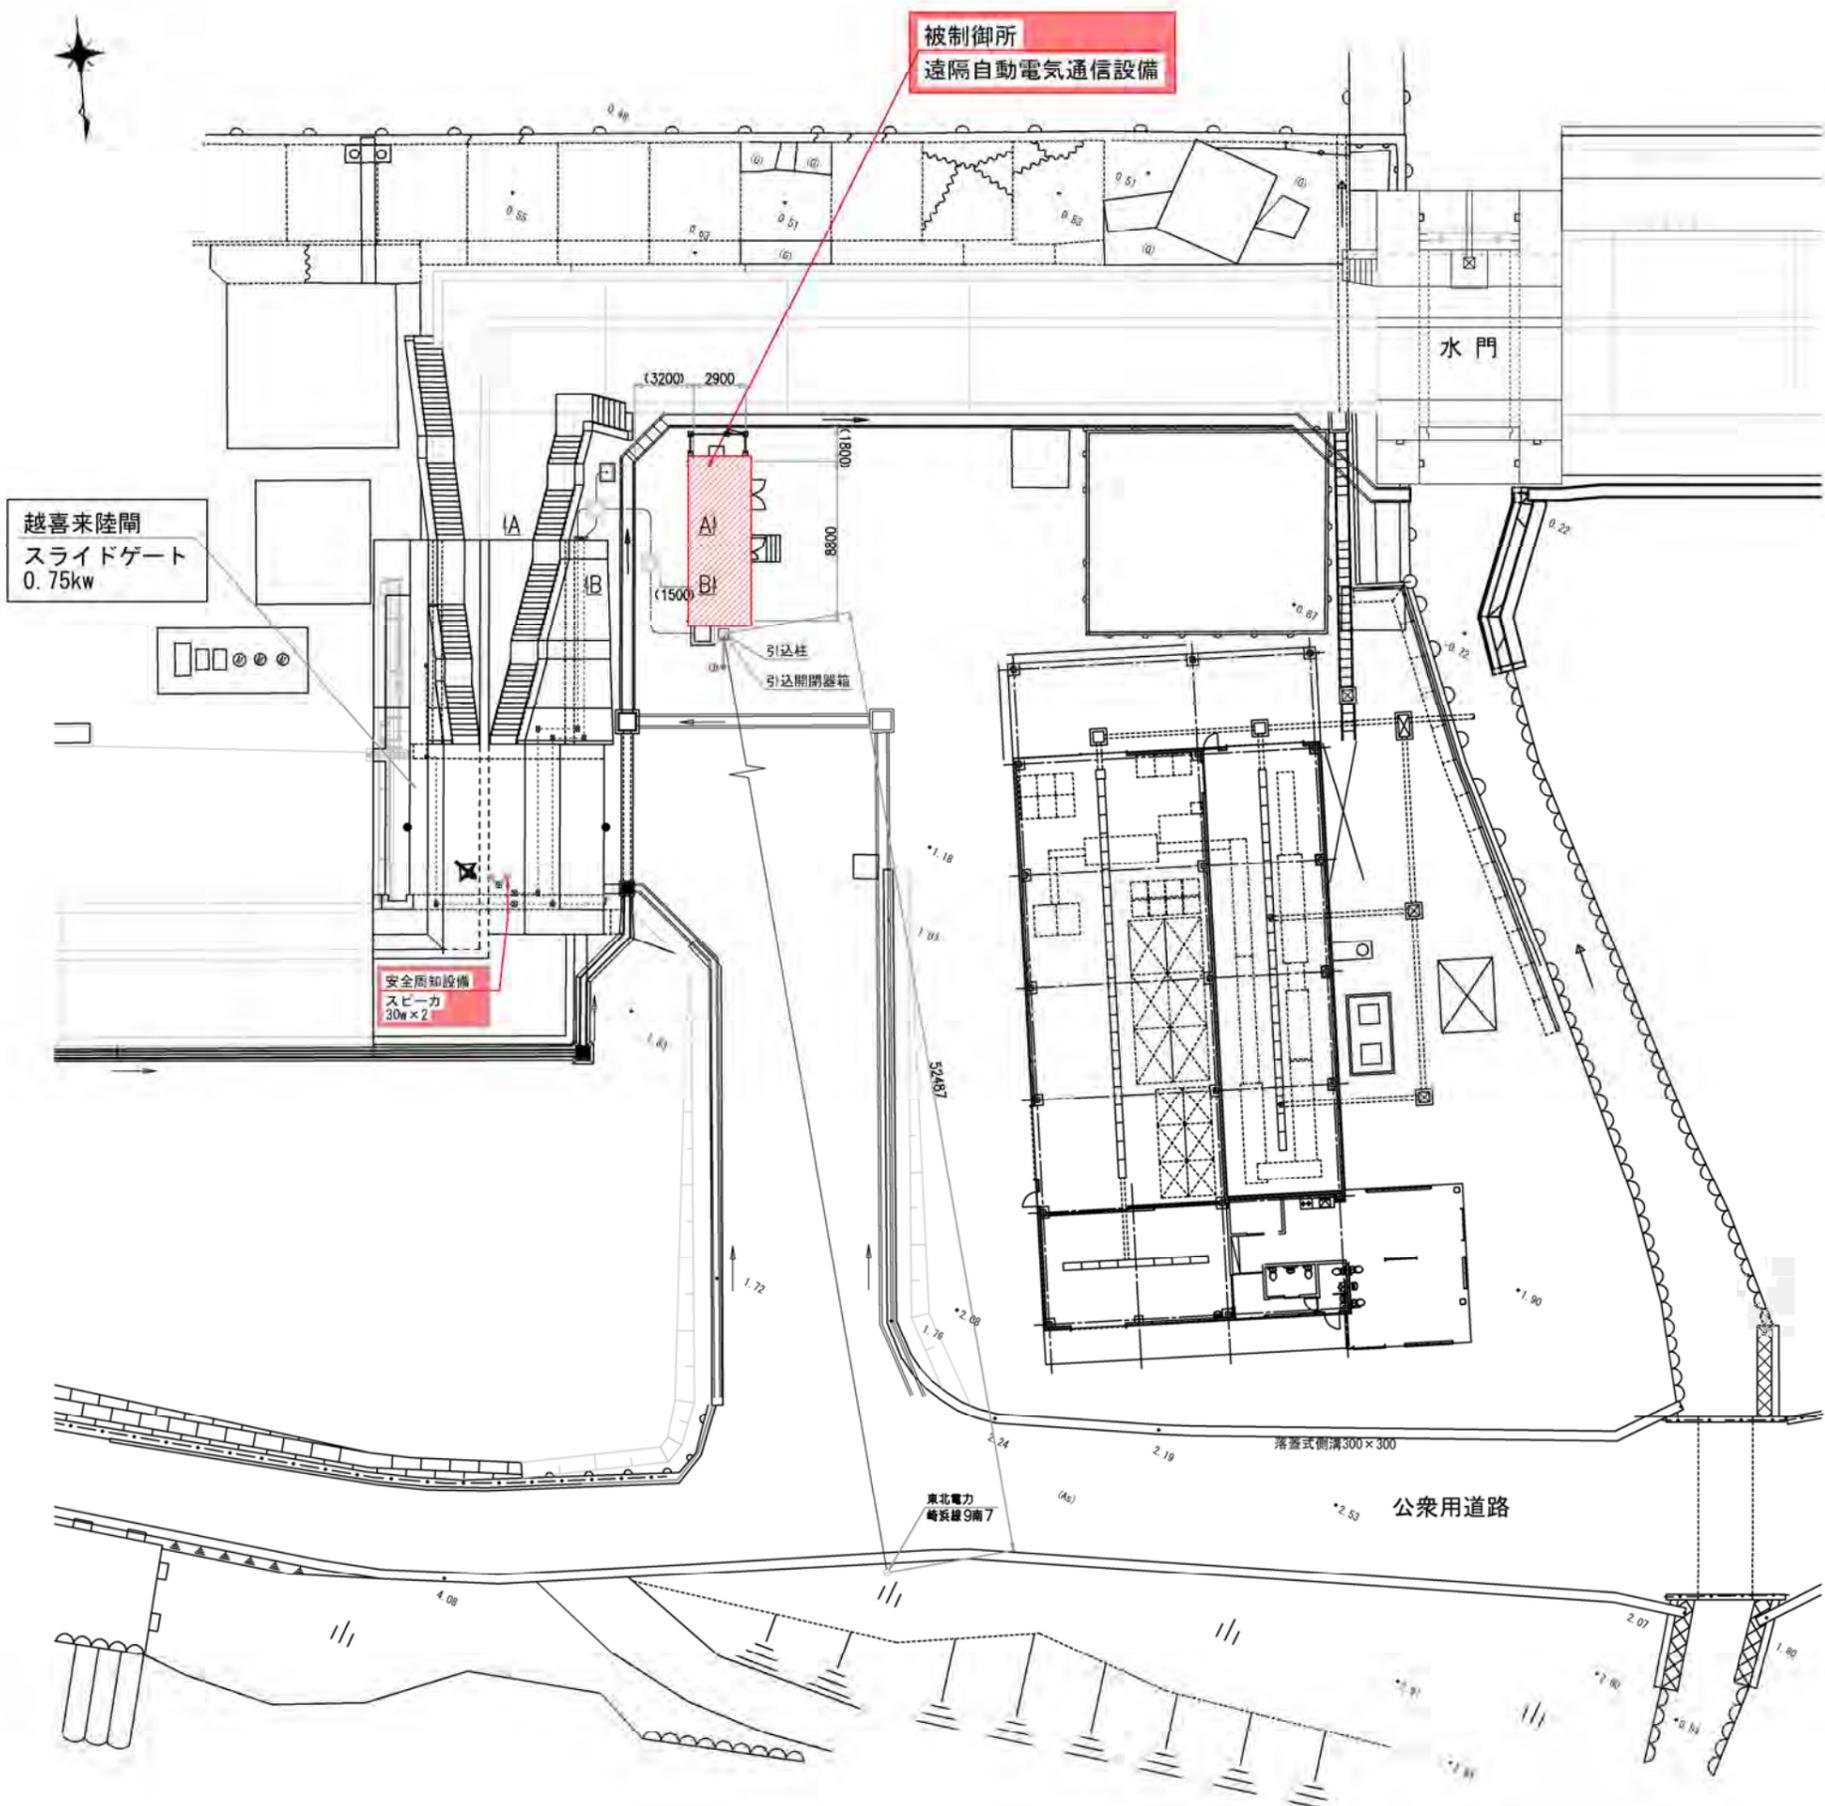

令和 7 年度
崎浜漁港海岸ほか水門・陸閘
遠隔自動化電気通信設備
保守点検業務委託
全 68 葉のうち 05 号
越喜来漁港海岸
全体施設位置図
A1 S=1/200
A3 S=1/400
岩手県

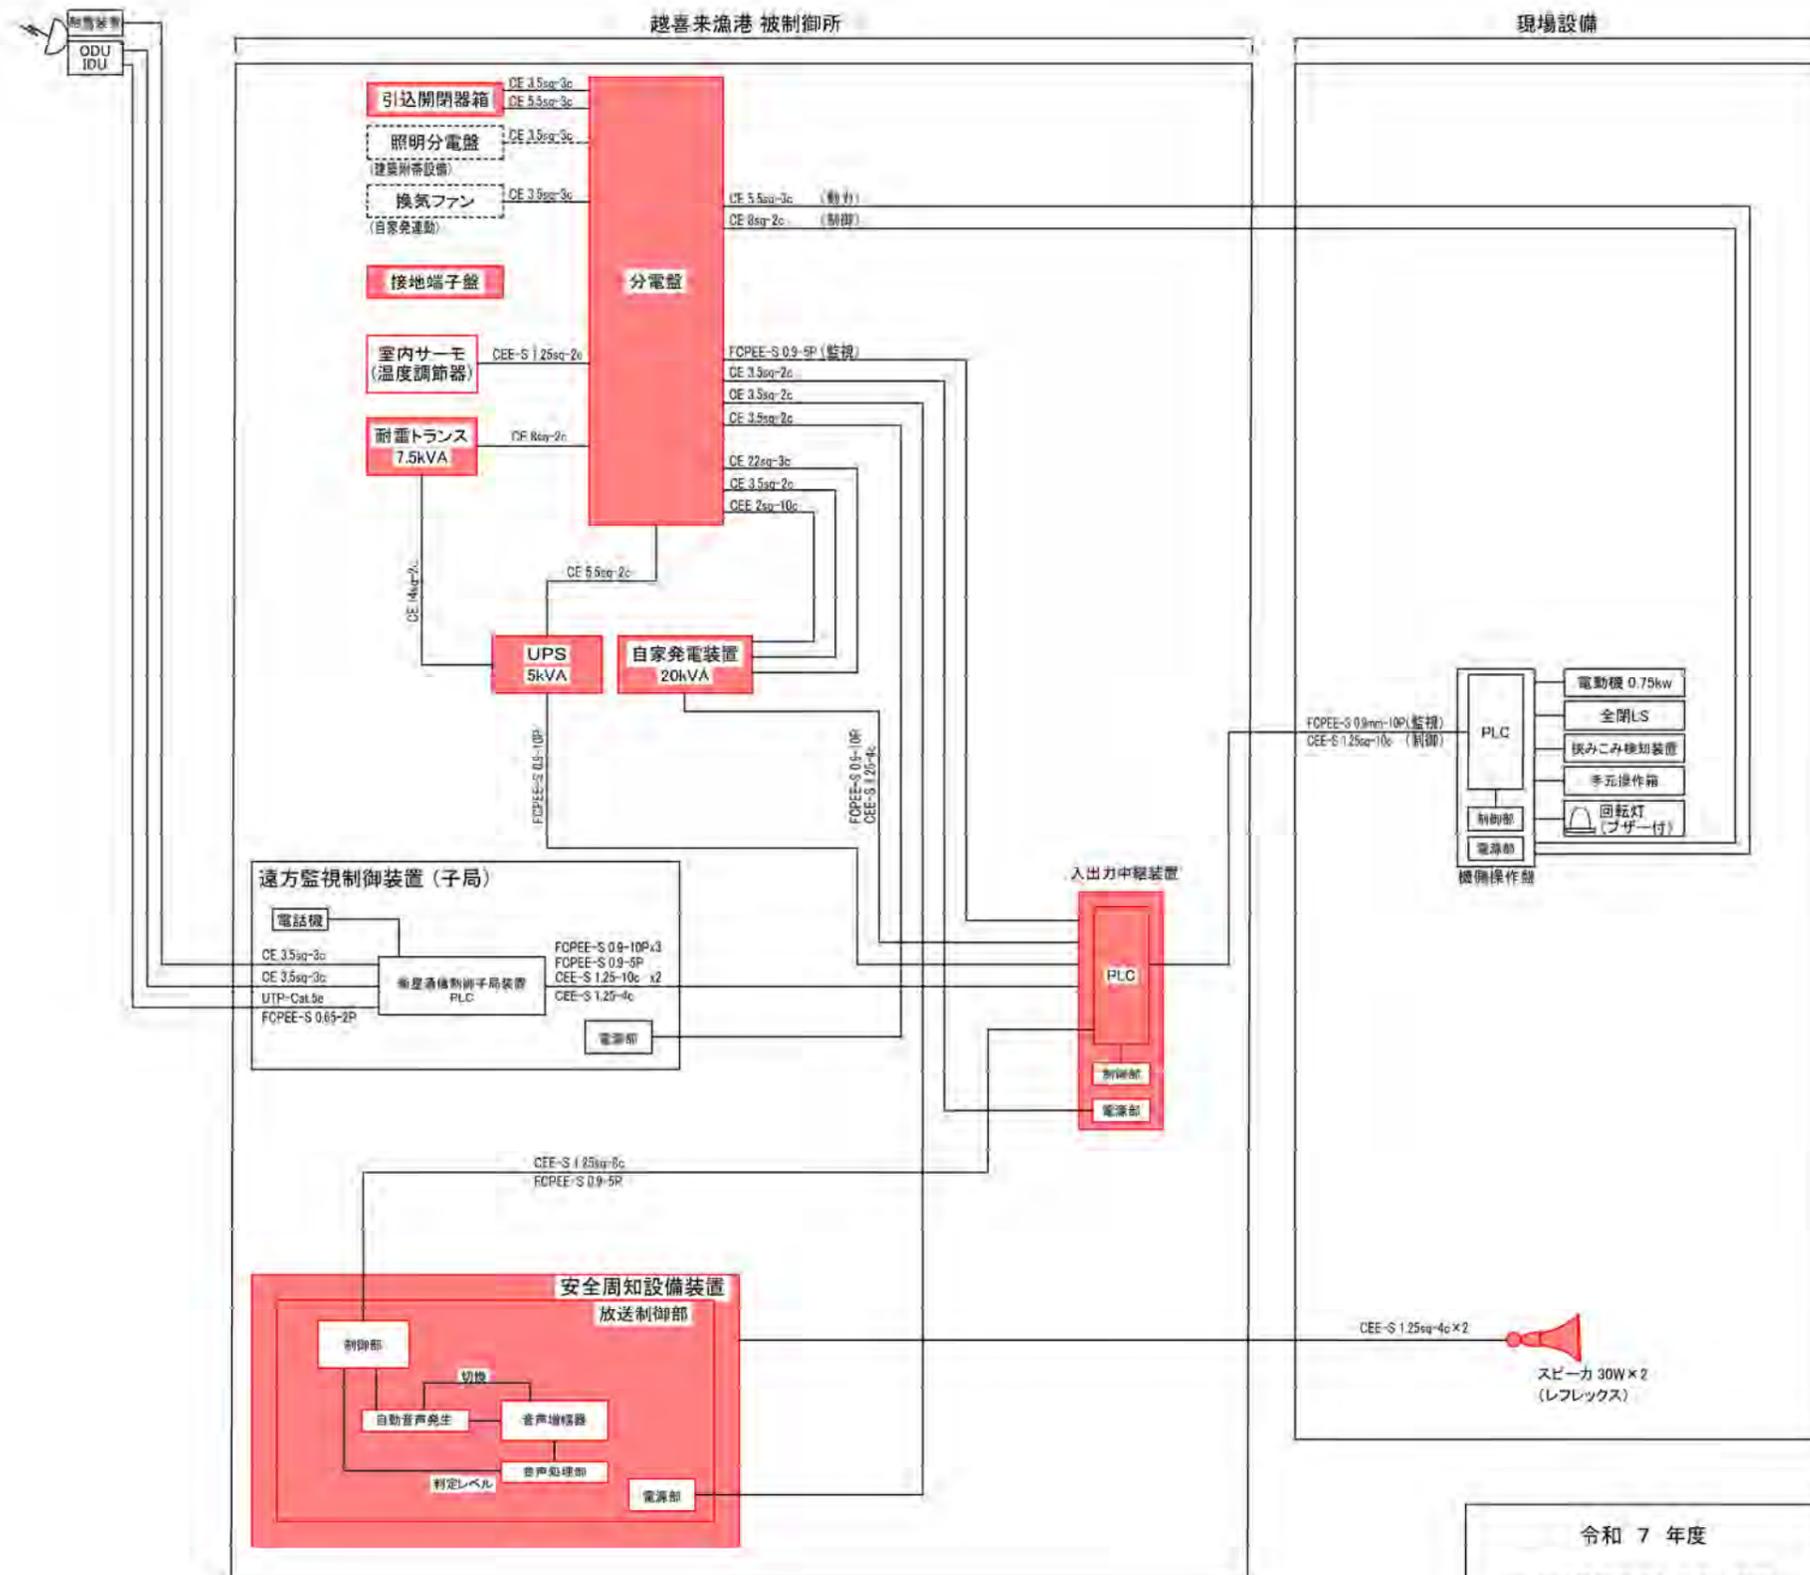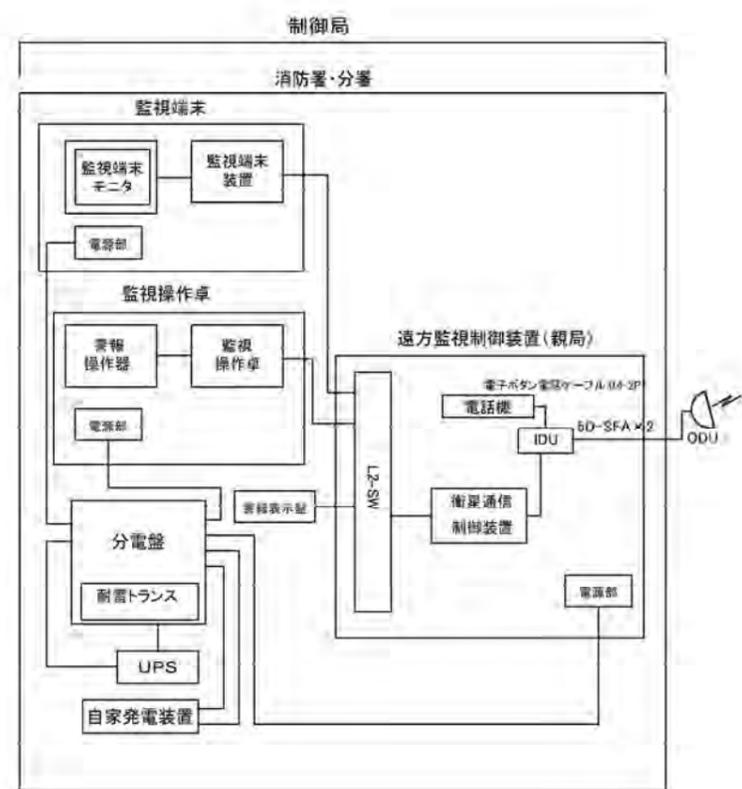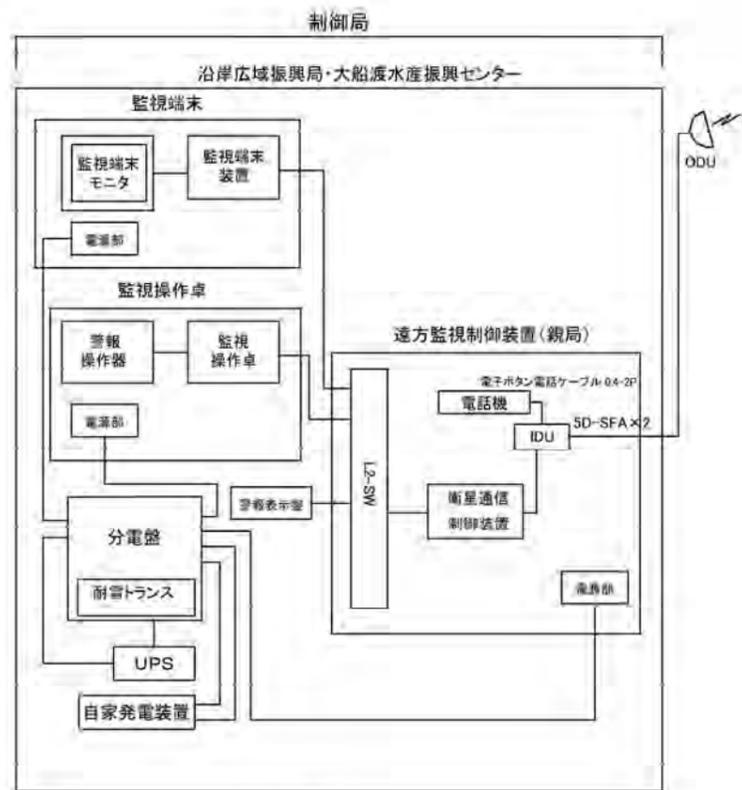


全体システム構成図
(越喜来地区)


凡例
■ 対象設備
(遠隔自動化電気通信設備)

令和 7 年度
崎浜漁港海岸ほか水門・陸開
遠隔自動化電気通信設備
保守点検業務委託
全 68 葉のうち 06 号
越喜来漁港海岸
全体システム構成図
S=NON
岩手県

単線結線図
(越喜来漁港)

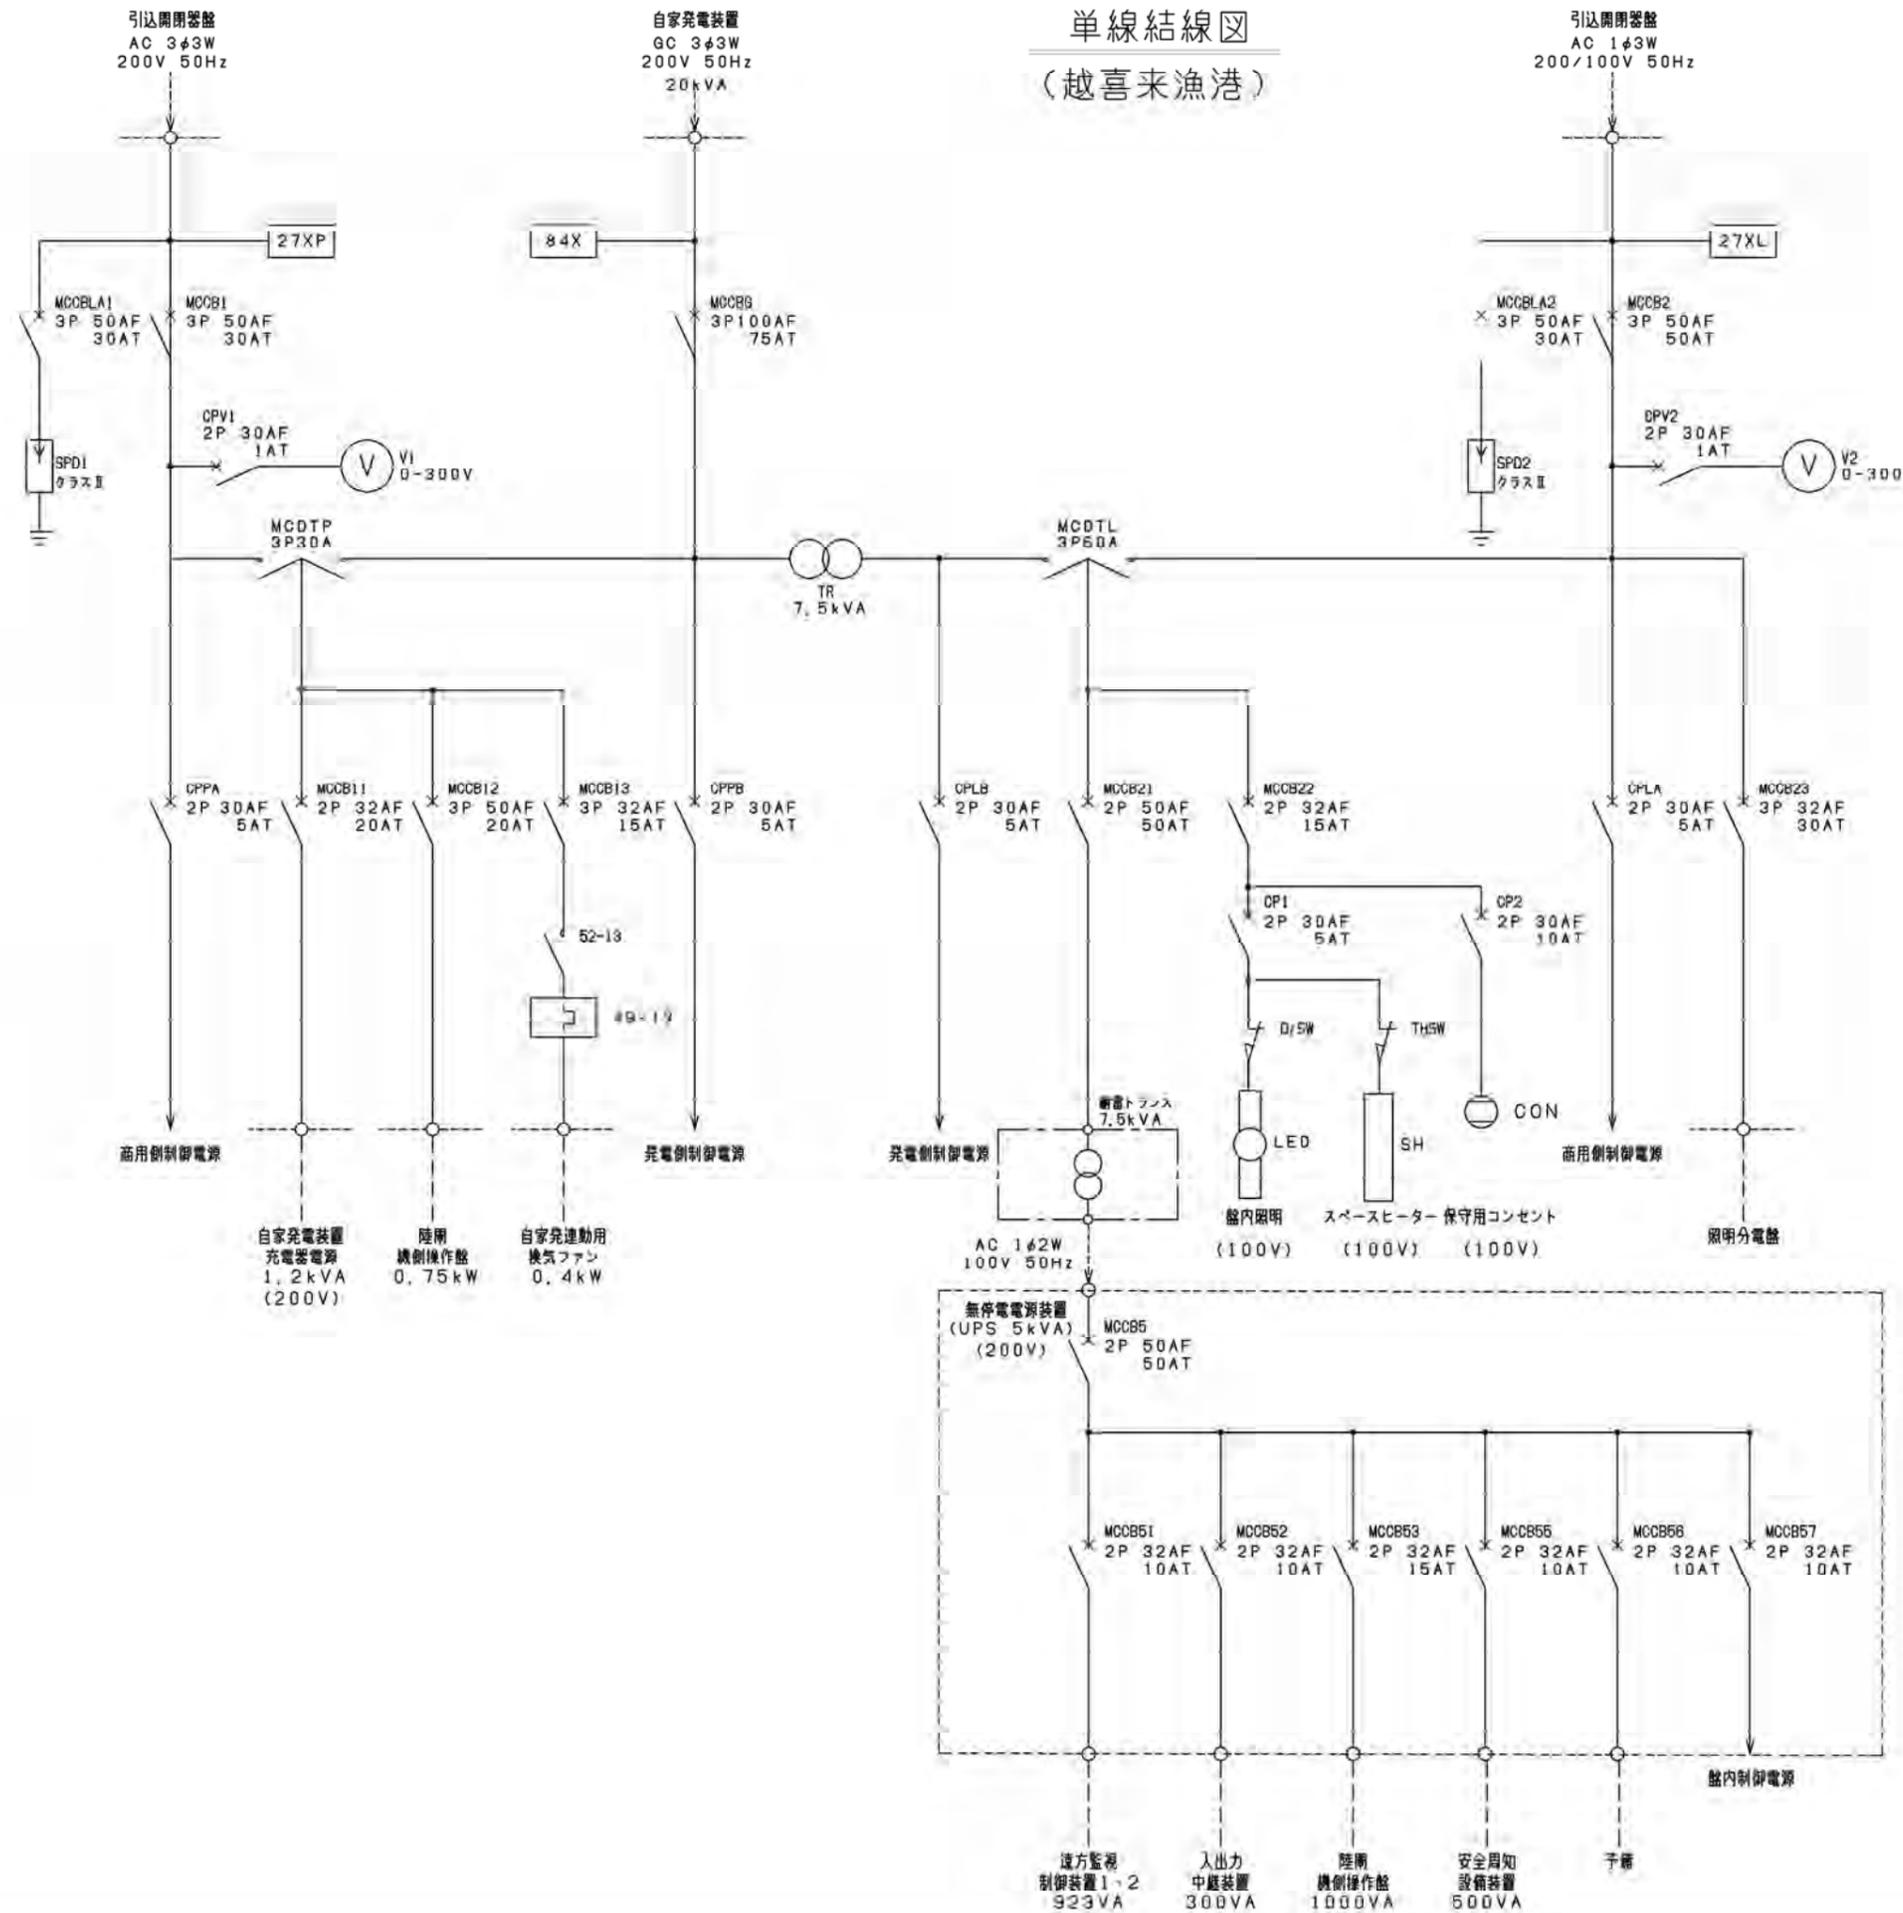

令和 7 年度
 崎浜漁港海岸ほか水門・陸側
 遠隔自動化電気通信設備
 保守点検業務委託
 全 68 葉のうち 07 号
 越喜来漁港海岸
 単線結線図
 S=NON
 岩手県

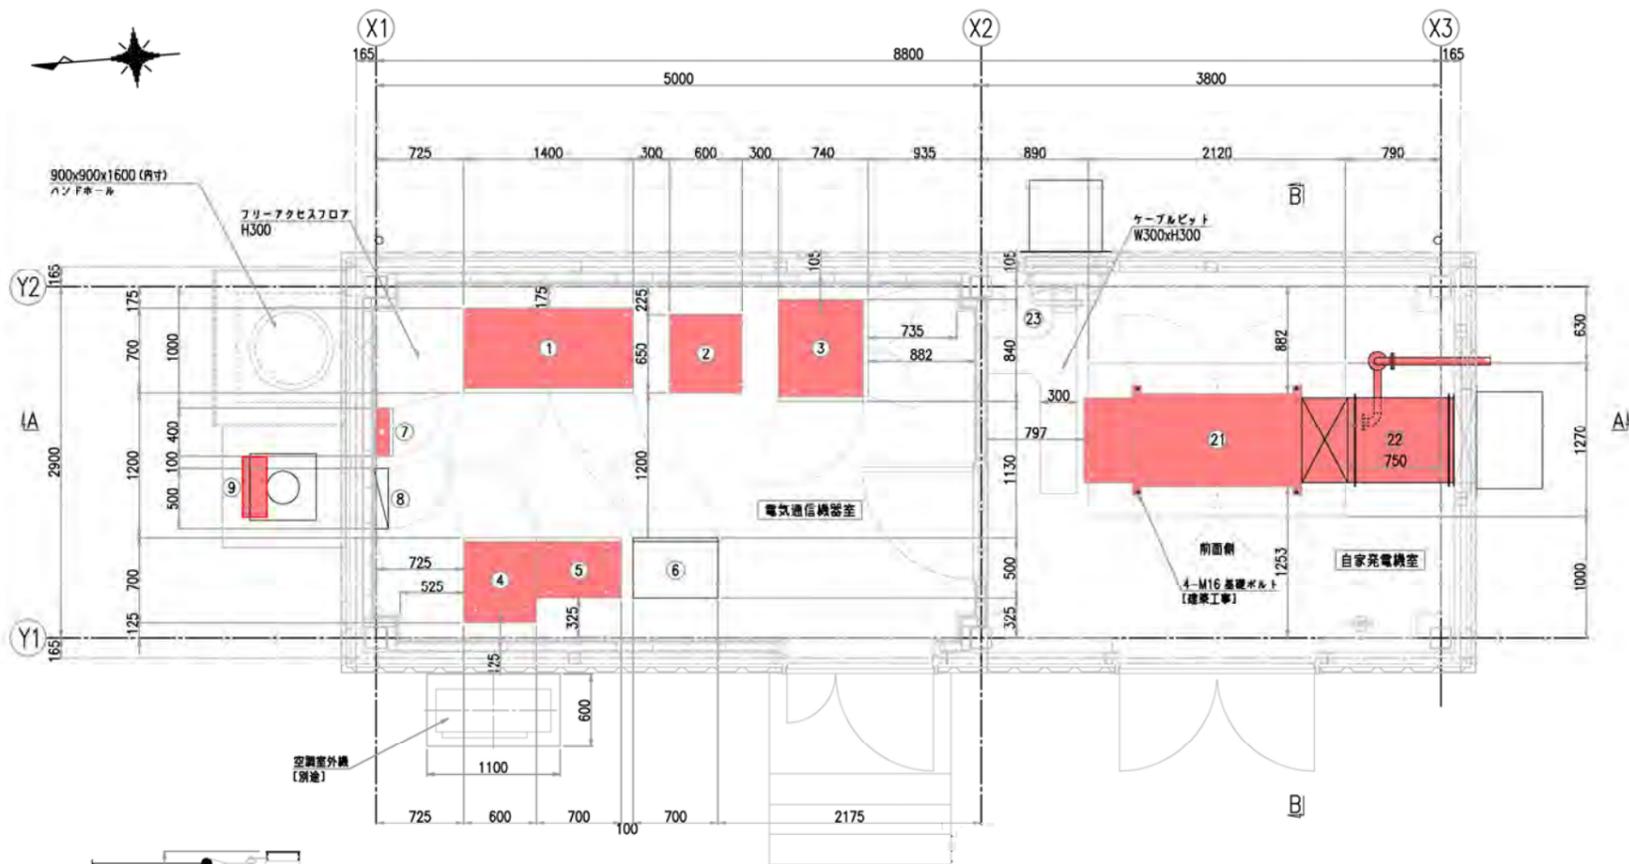


平面図

電気通信機器室 機器一覧表


番号	名称	適用	備考
①	分電盤	今回対象	
②	耐雷トランス 7.5kVA	今回対象	
③	無停電電源装置 (UPS) 5kVA	今回対象	
④	入出力中継装置	今回対象	
⑤	安全周知設備装置	今回対象	
⑥	遠方監視制御装置 (子局)	別途	衛星自動閉鎖システム
⑦	接地端子盤	今回対象	
⑧	照明分電盤	別途	建築附帯設備
⑨	引込開閉器盤	今回対象	

自家発電機室 機器一覧表

番号	名称	適用	備考
21	自家発電装置 20kVA	今回対象	
22	キャンバスダクト	今回対象	
23	換気ファン	別途	建築附帯設備

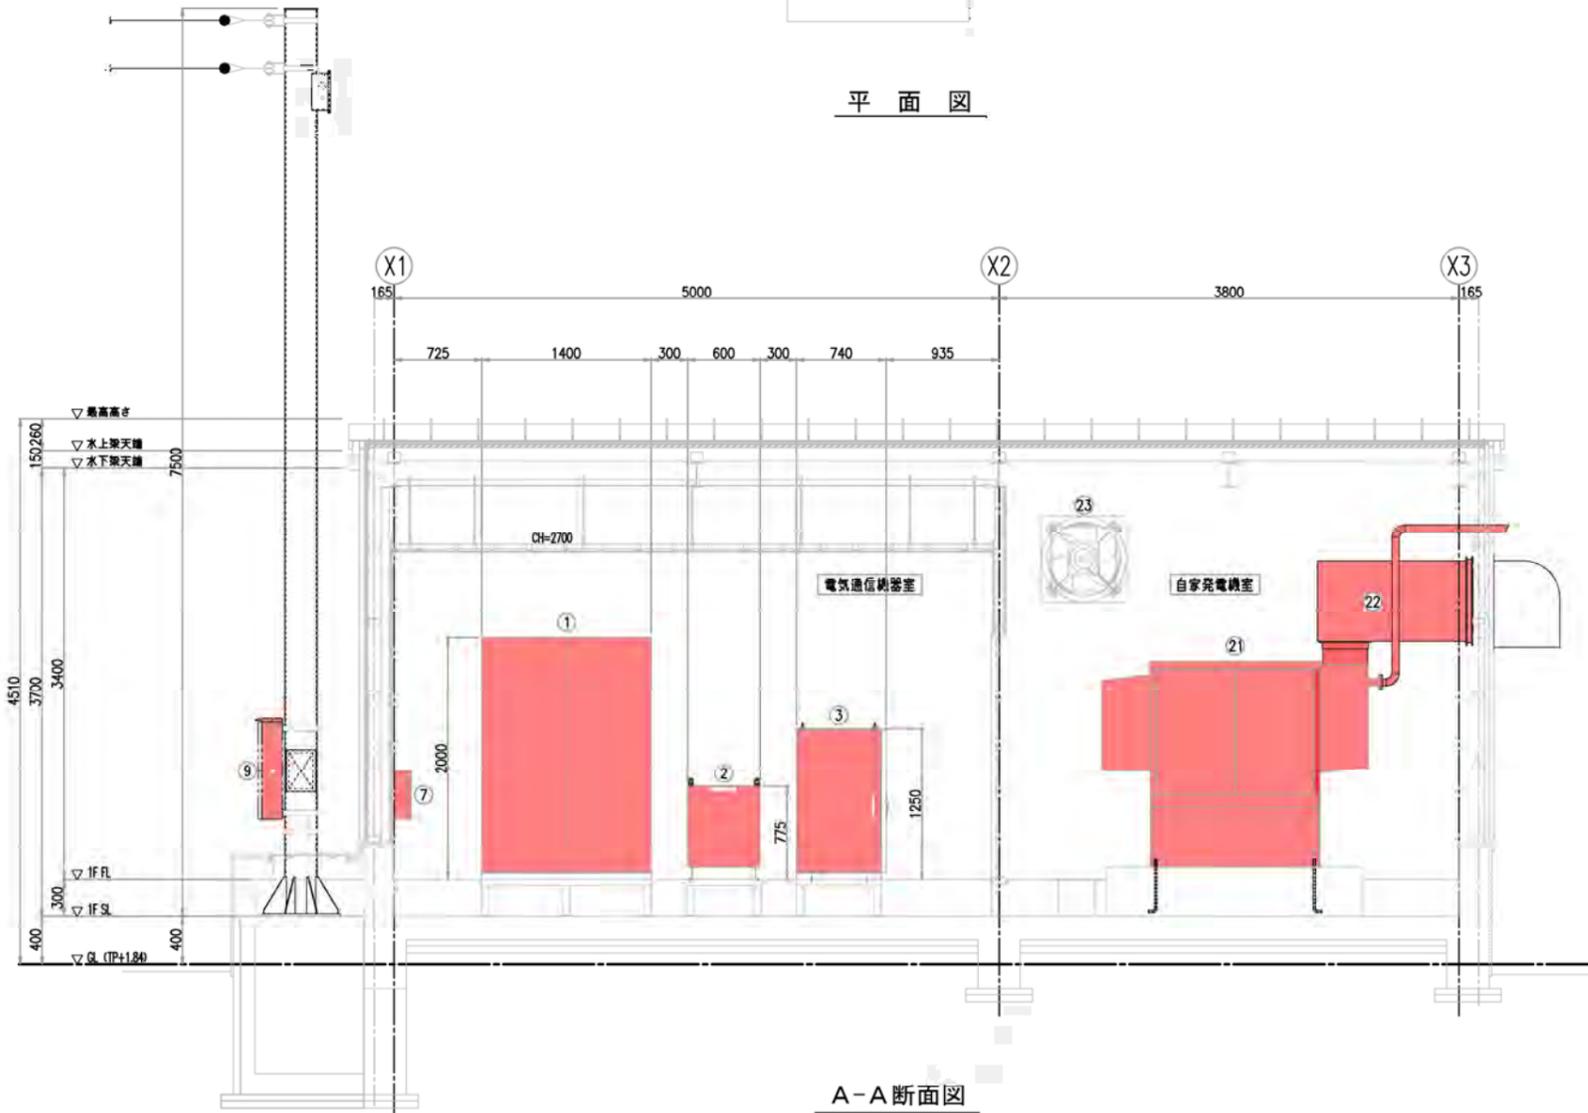

A-A断面図

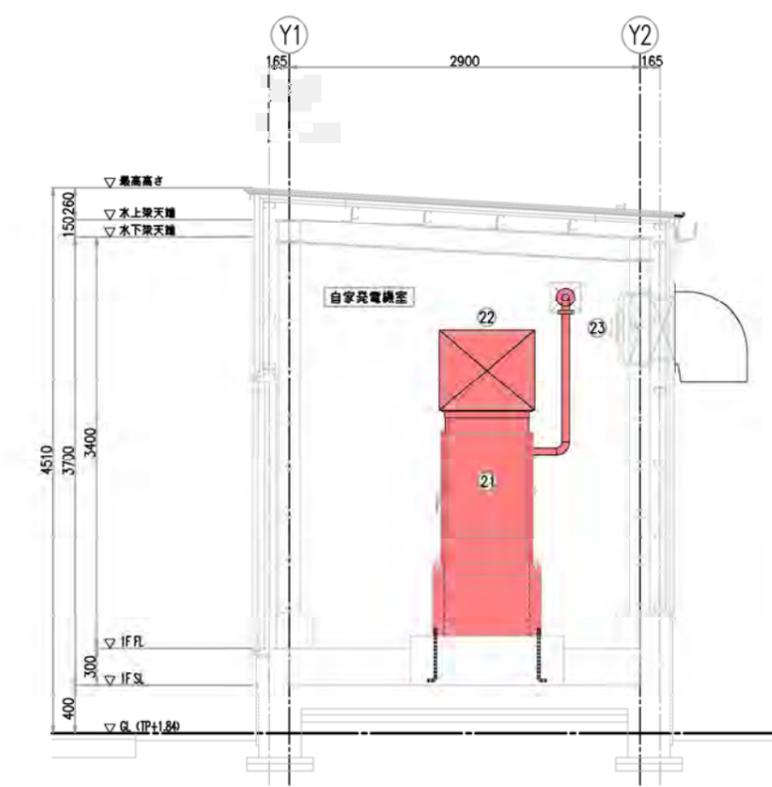


B-B断面図

令和 7 年度
 横浜漁港海岸ほか水門・陸間
 遠隔自動化電気通信設備
 保守点検業務委託
 全 68 葉のうち 08 号
 越喜来漁港海岸
 被制御所 機器配置図
 A1 S=1:30
 A3 S=1:60
 岩手県



大船渡漁港 -A 全体施設位置図

S=1/1000

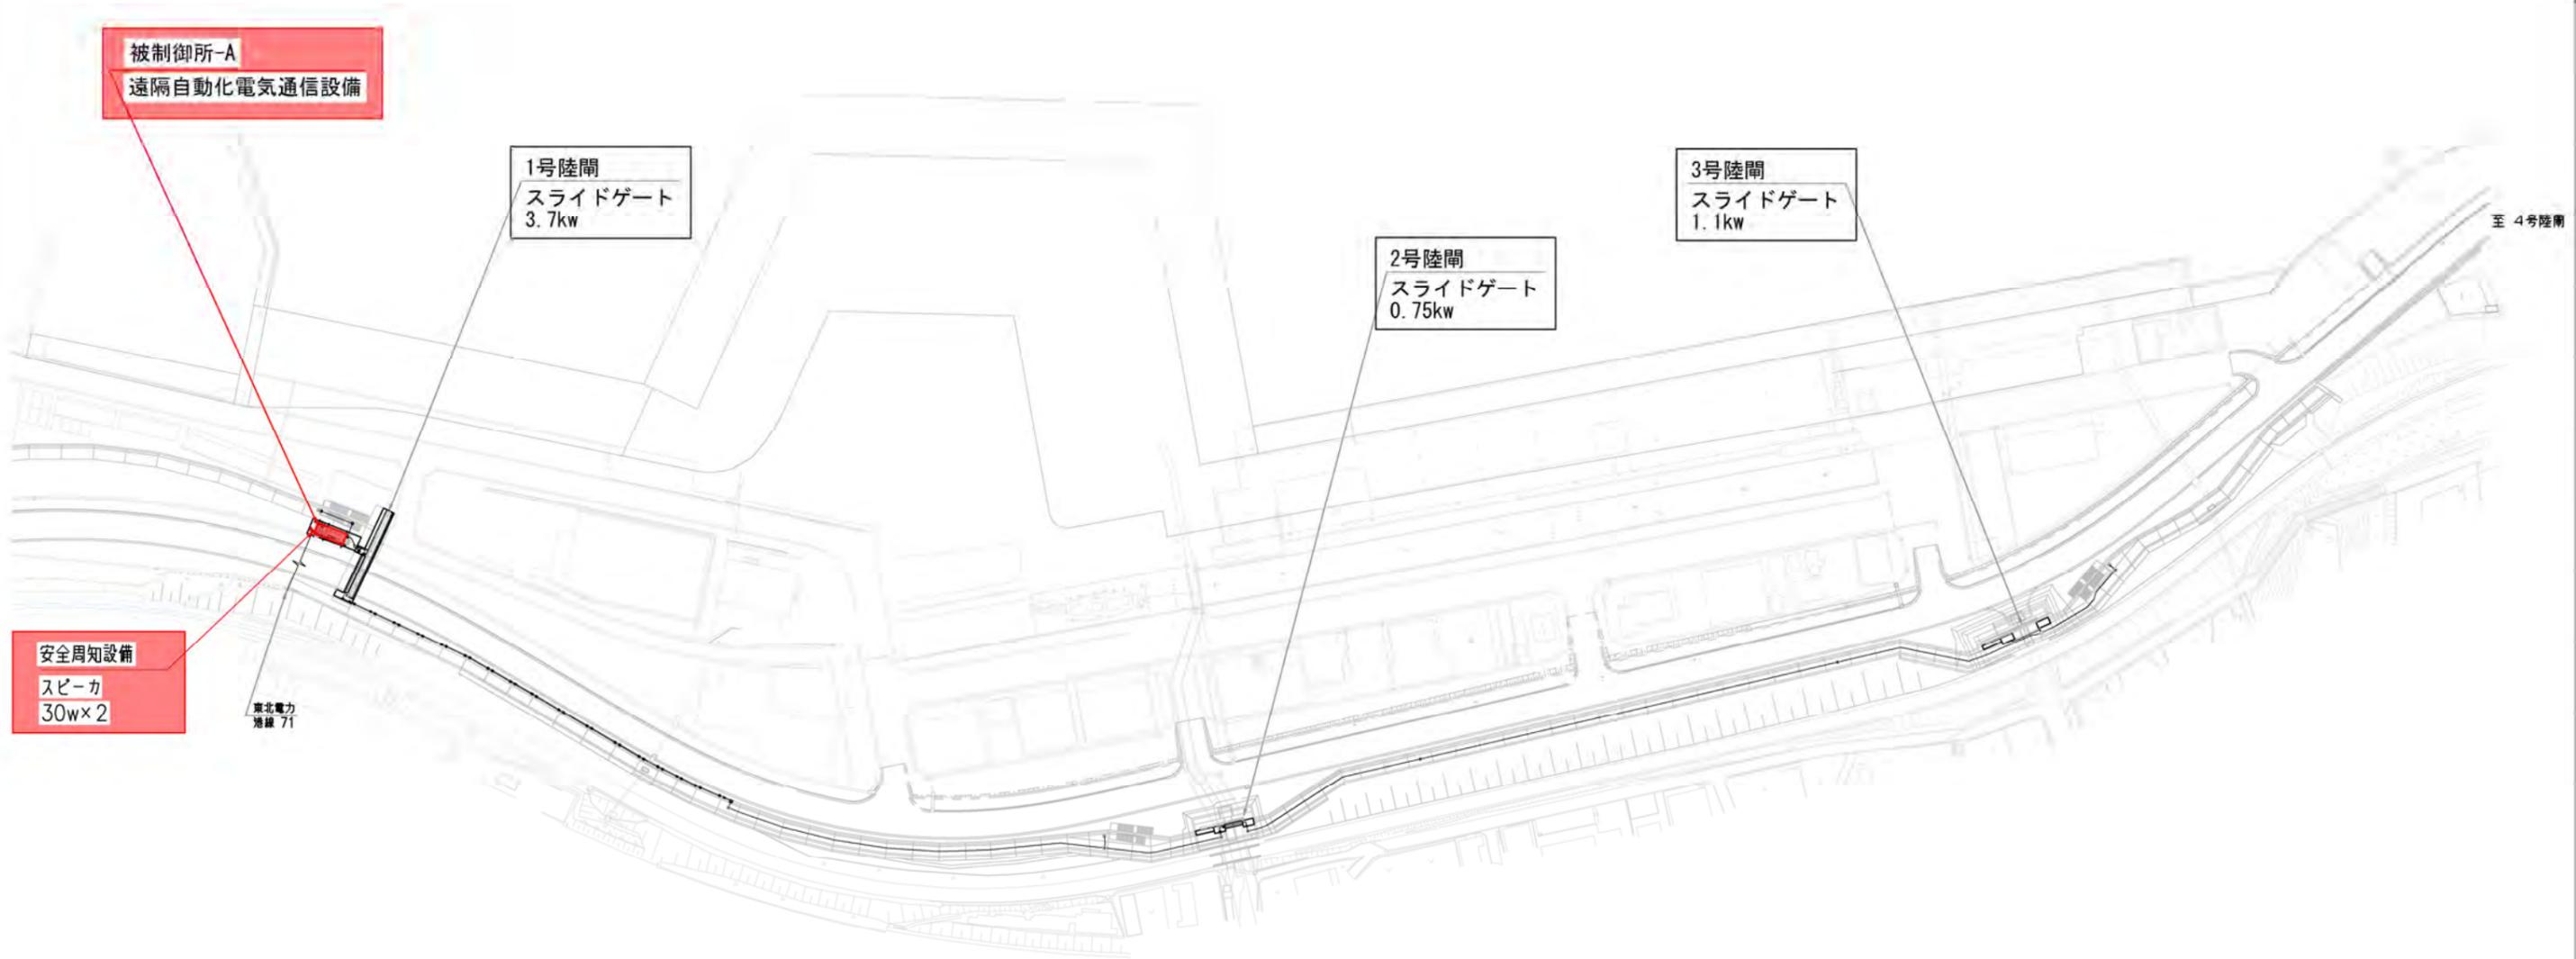

被制御所-A
遠隔自動化電気通信設備

1号陸閘
スライドゲート
3.7kw

2号陸閘
スライドゲート
0.75kw




3号陸閘
スライドゲート
1.1kw

安全周知設備
スピーカ
30w×2

東北電力
港線 71

至 4号陸閘

令和 7 年度
崎浜漁港海岸ほか水門・陸閘
遠隔自動化電気通信設備
保守点検業務委託
全 68 葉のうち 09 号
大船渡漁港海岸-A
全体施設位置図
A1 S=1/1000
A3 S=1/2000
岩手県

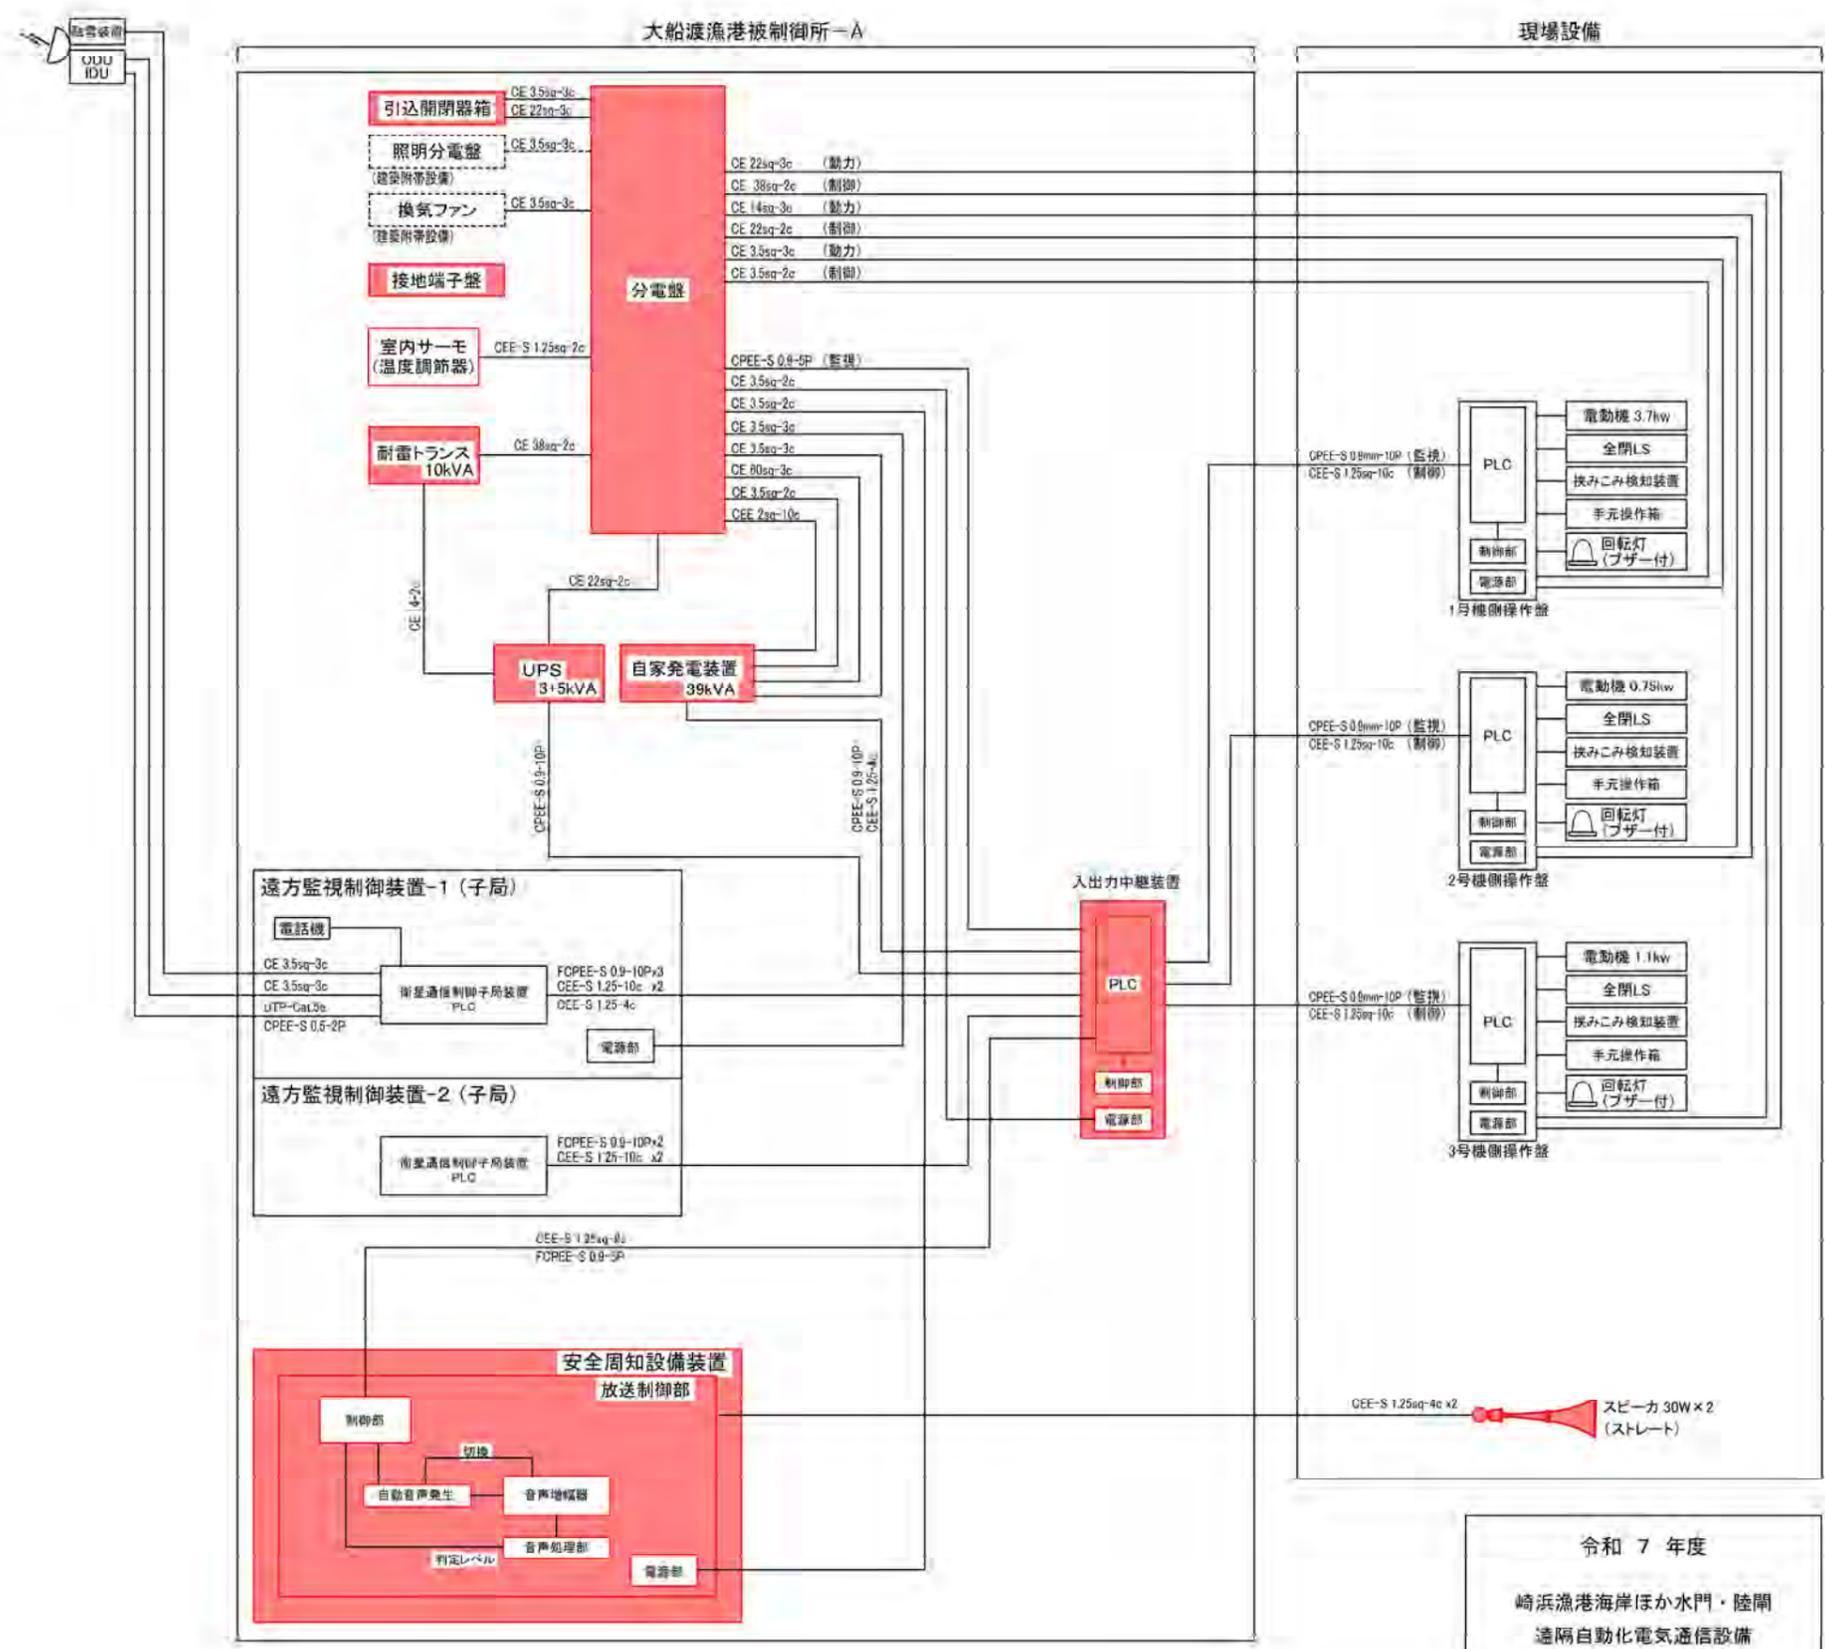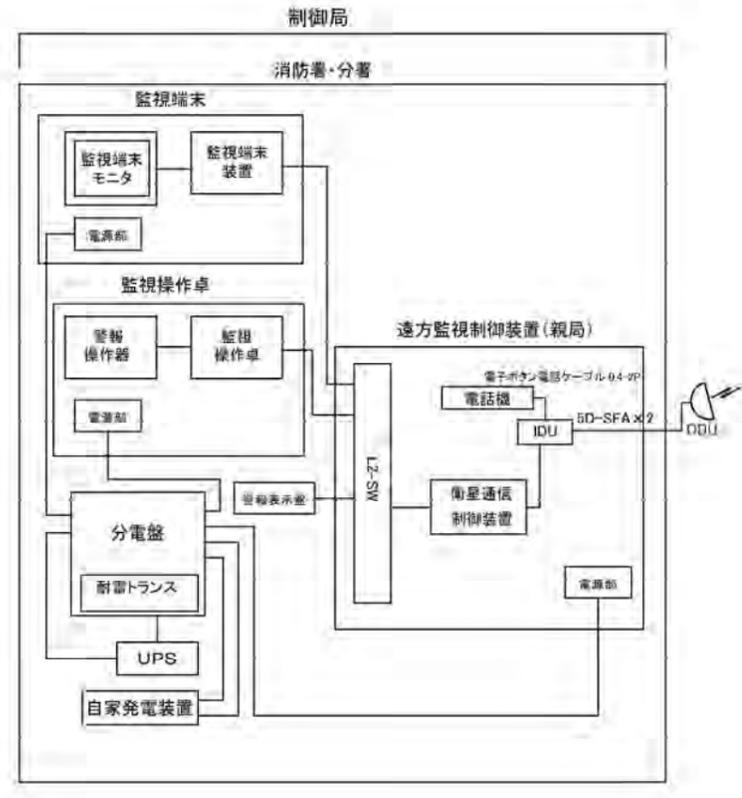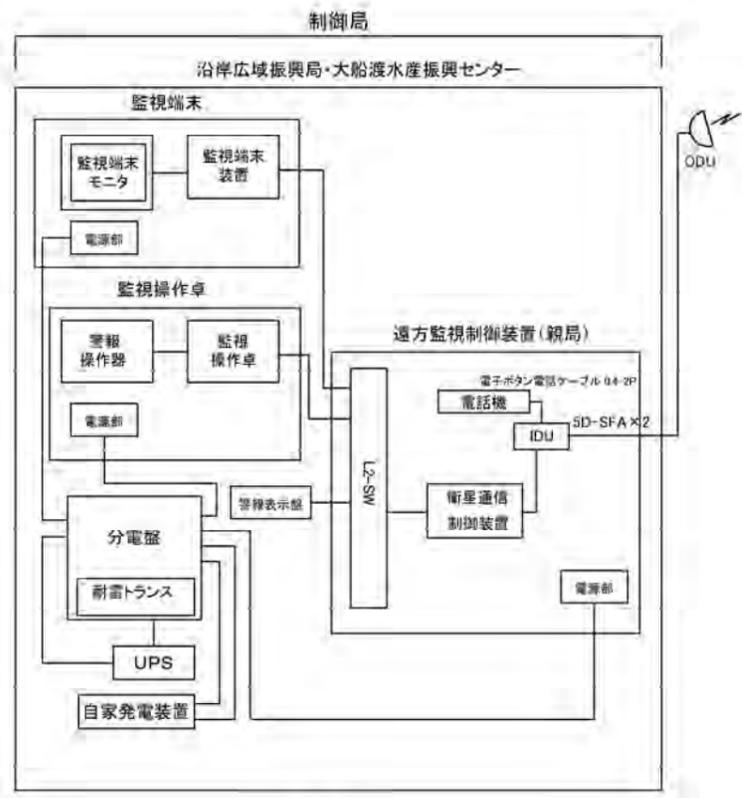


全体システム構成図
(大船渡漁港-A)


凡例
対象設備
(遠隔自動化電気通信設備)

令和 7 年度
崎浜漁港海岸ほか水門・陸開
遠隔自動化電気通信設備
保守点検業務委託
全 68 葉のうち 10 号
大船渡漁港海岸-A
全体システム構成図
S=NON
岩手県

単線結線図 (大船渡漁港 -A)

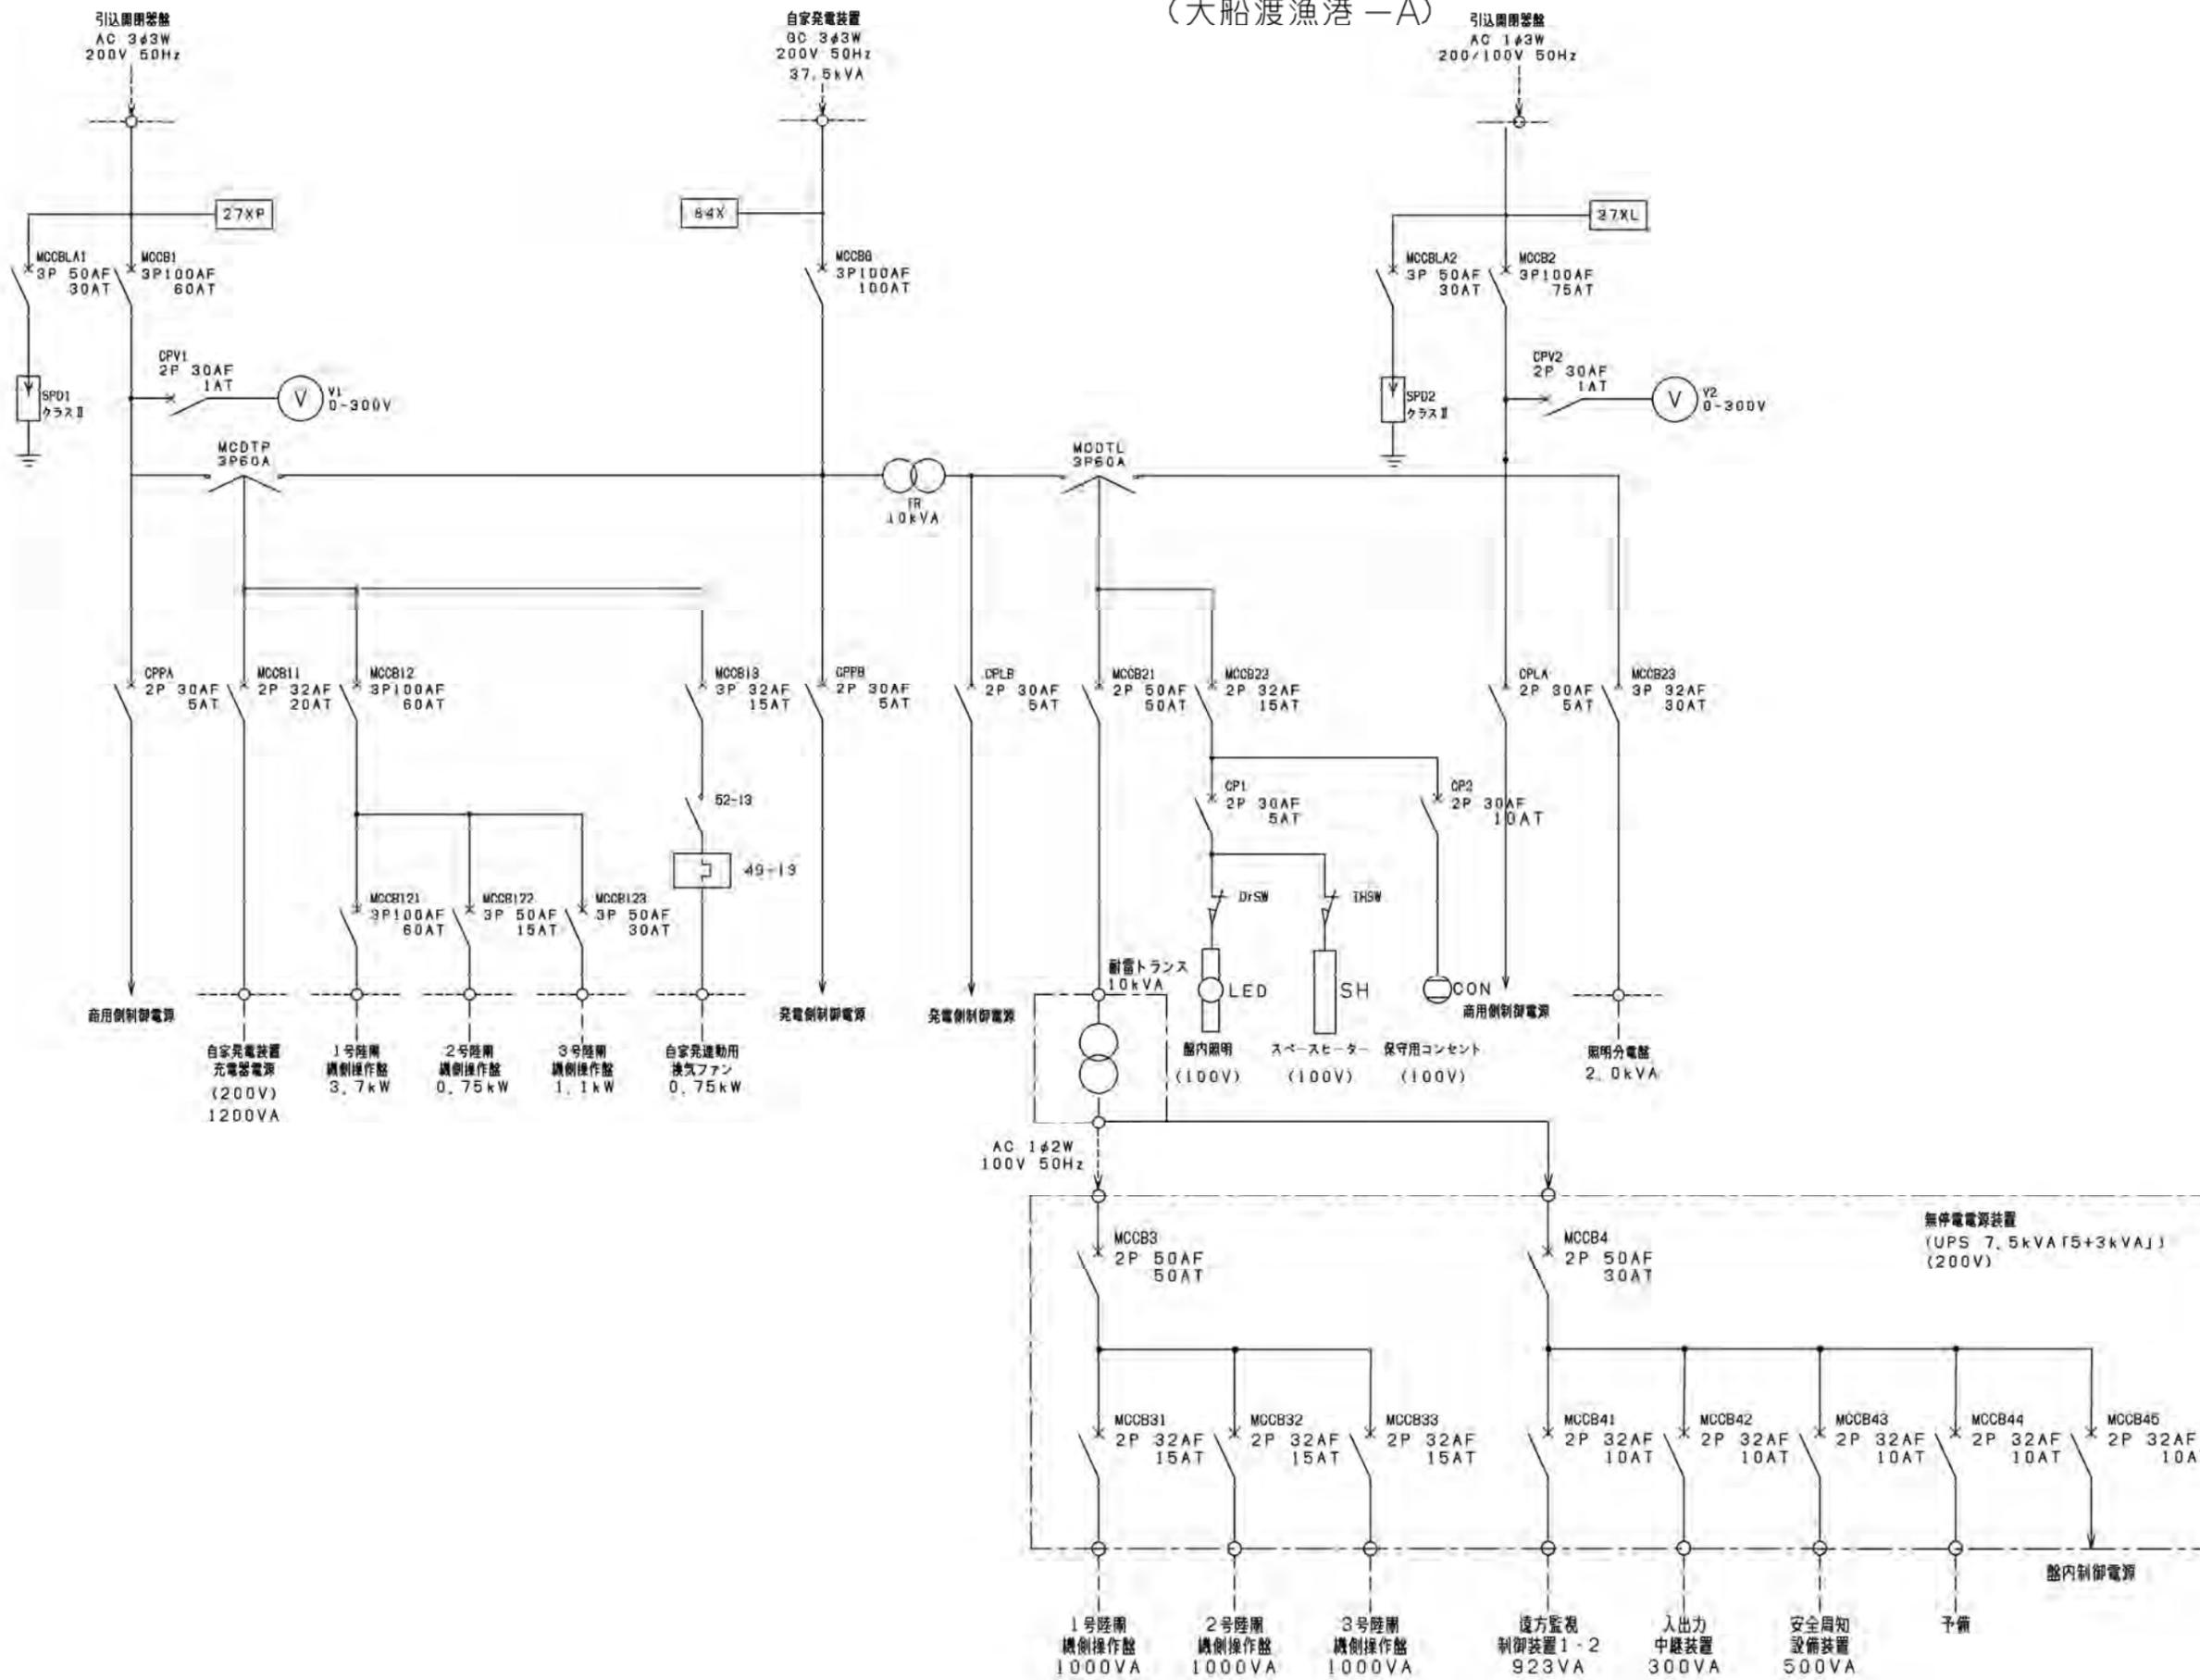

令和 7 年度
 崎浜漁港海岸ほか水門・陸側
 遠隔自動化電気通信設備
 保守点検業務委託
 全 68 葉のうち 11 号
 大船渡漁港海岸 -A
 単線結線図
 S=NON
 岩手県

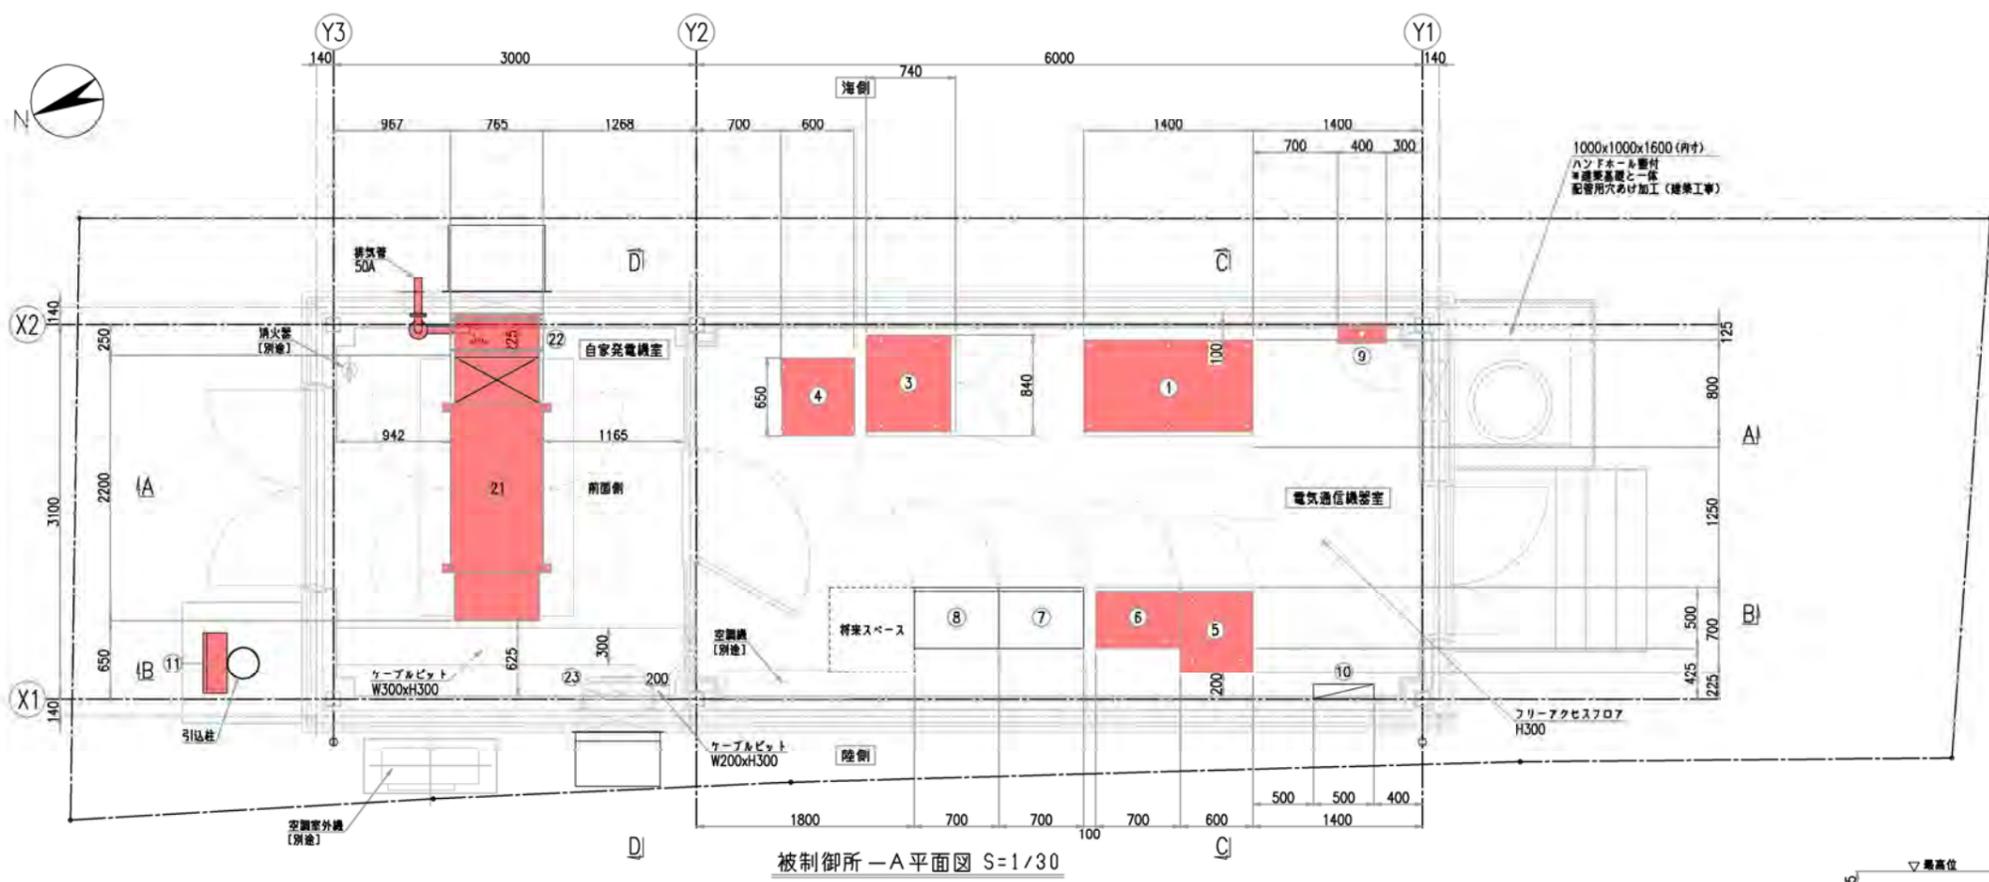


被制御所-A平面図 S=1/30

電気通信機器室 機器一覧表


番号	名称	適用	備考
①	分電盤	今回対象	
②			
③	無停電電源装置 (UPS) 5kVA+3kVA	今回対象	
④	耐雷トランス 10kVA	今回対象	
⑤	入出力中継装置	今回対象	
⑥	安全周知設備装置	今回対象	
⑦	遠方監視制御装置-1 (子局)	別途	衛星自動閉鎖システム
⑧	遠方監視制御装置-2 (子局)	別途	
⑨	接地端子箱	今回対象	
⑩	照明分電盤	別途	建築附帯設備
⑪	引込開閉器箱	今回対象	

自家発電機室 機器一覧表

番号	名称	適用	備考
①	自家発電装置 39kVA	今回対象	
②	キャンバスダクト	今回対象	
③	換気ファン	別途	建築附帯設備

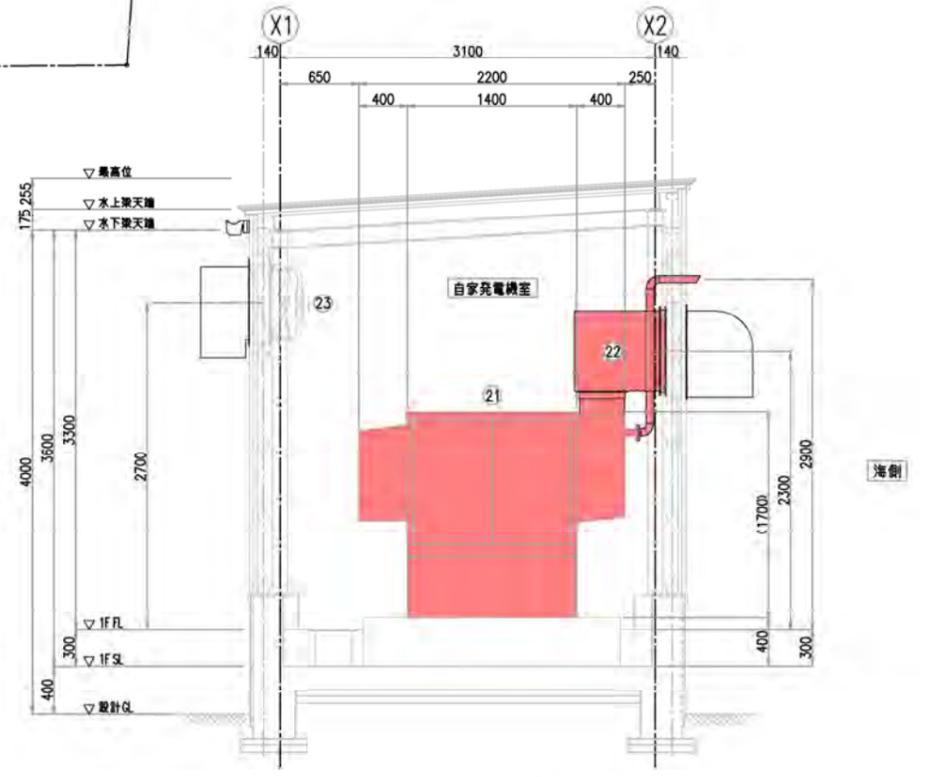

"C-C"断面図 S=1/30

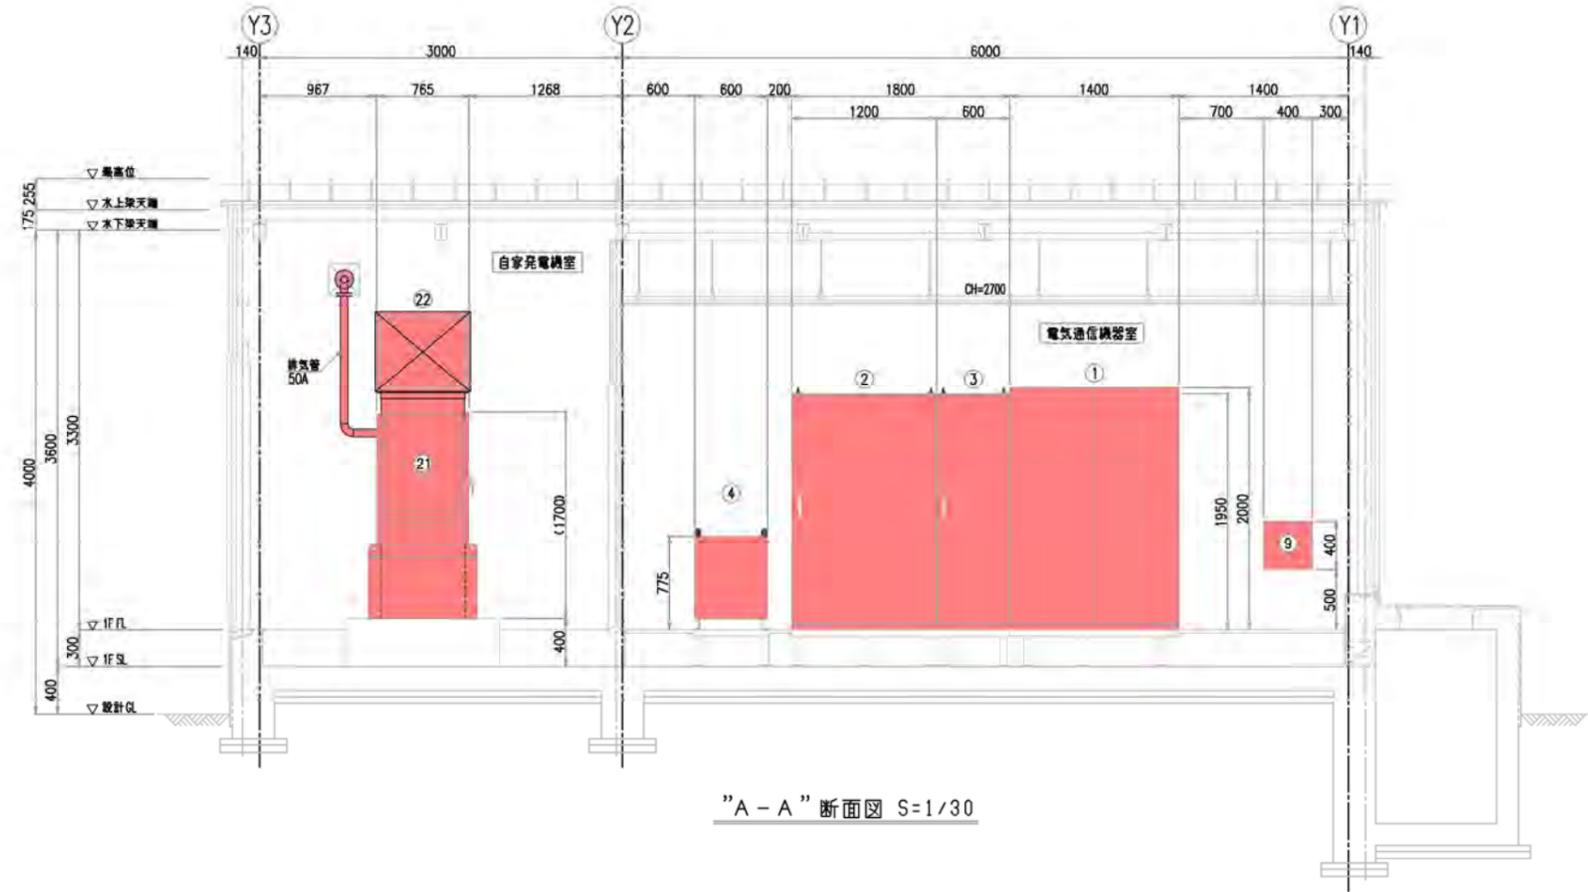


"A-A"断面図 S=1/30

令和 7 年度
 崎浜漁港海岸ほか水門・陸間
 遠隔自動化電気通信設備
 保守点検業務委託
 全 68 葉のうち 12 号
 大船渡漁港海岸
 被制御所-A 機器配置図
 A1 S=1:30
 A3 S=1:60
 岩手県



大船渡漁港 -B 全体施設位置図

S=1/1000

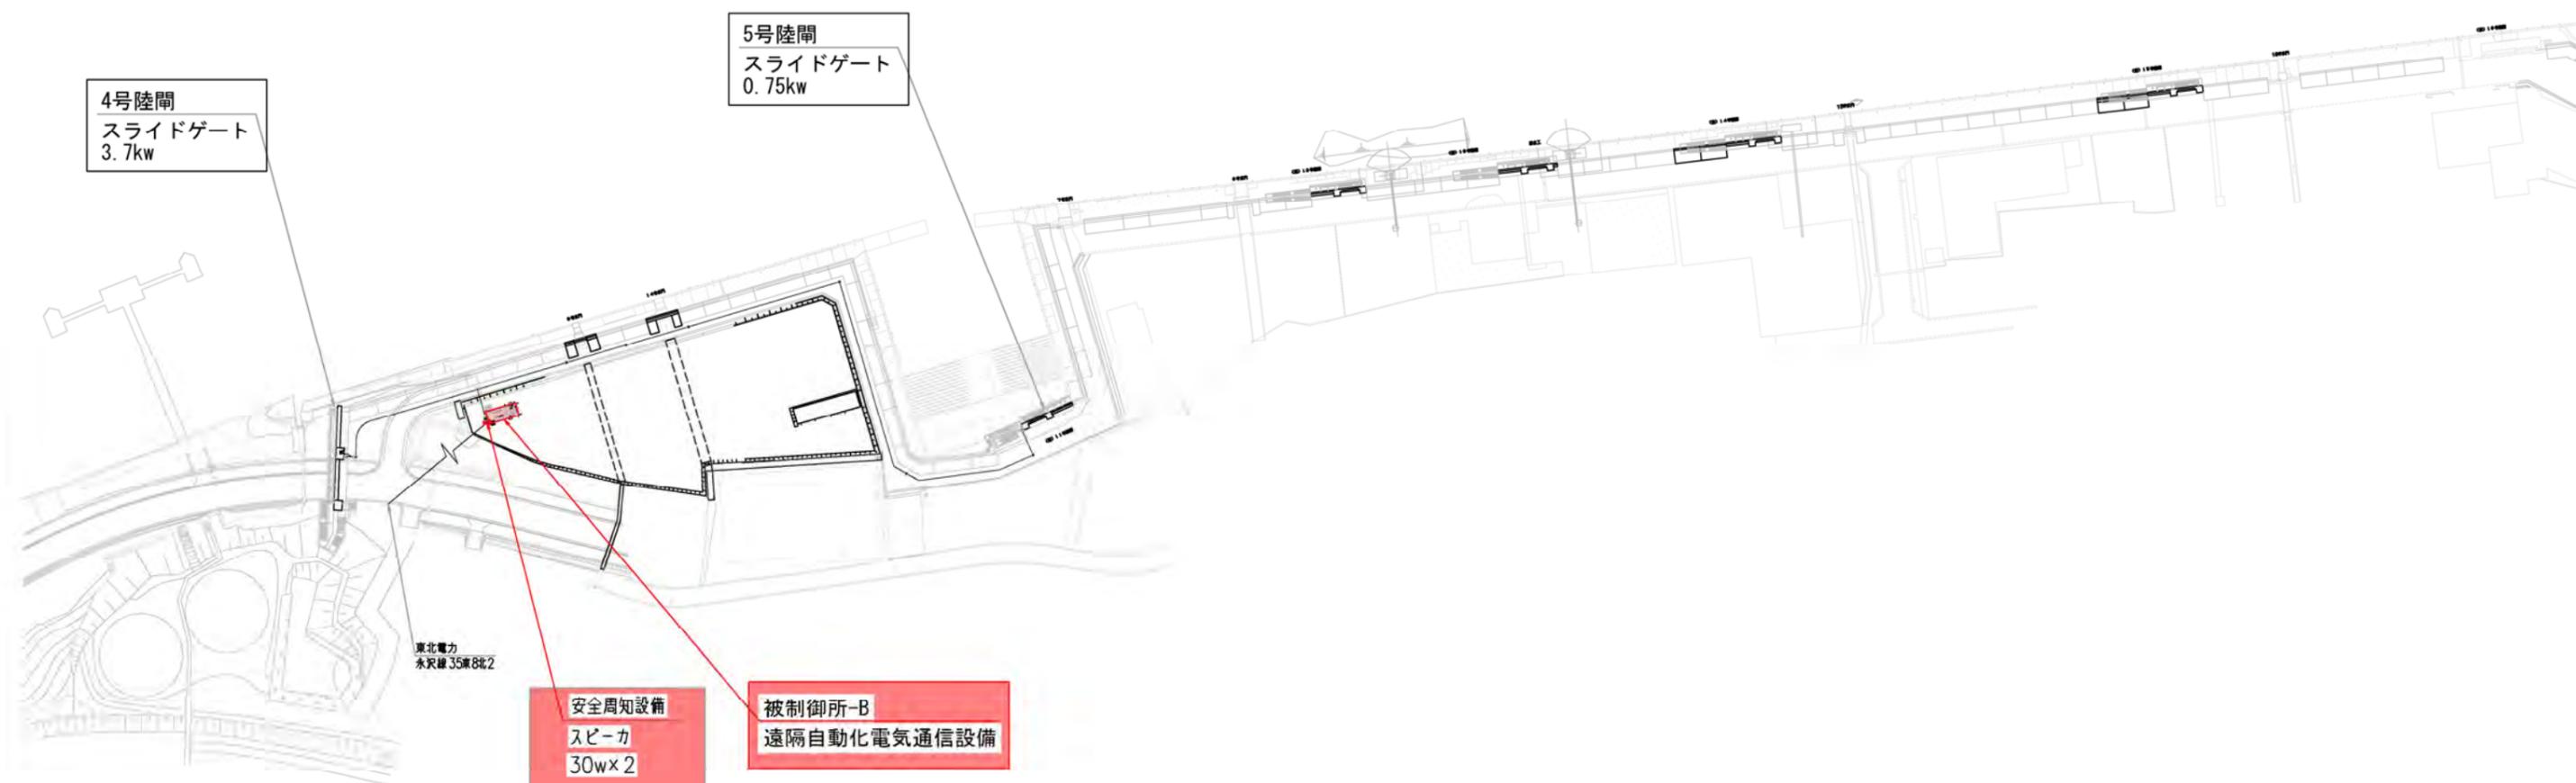

令和 7 年度




崎浜漁港海岸ほか水門・陸閘
遠隔自動化電気通信設備
保守点検業務委託

全 68 葉のうち 13 号

大船渡漁港海岸-B
全体施設位置図

A1 S=1/1000
A3 S=1/2000

岩手県

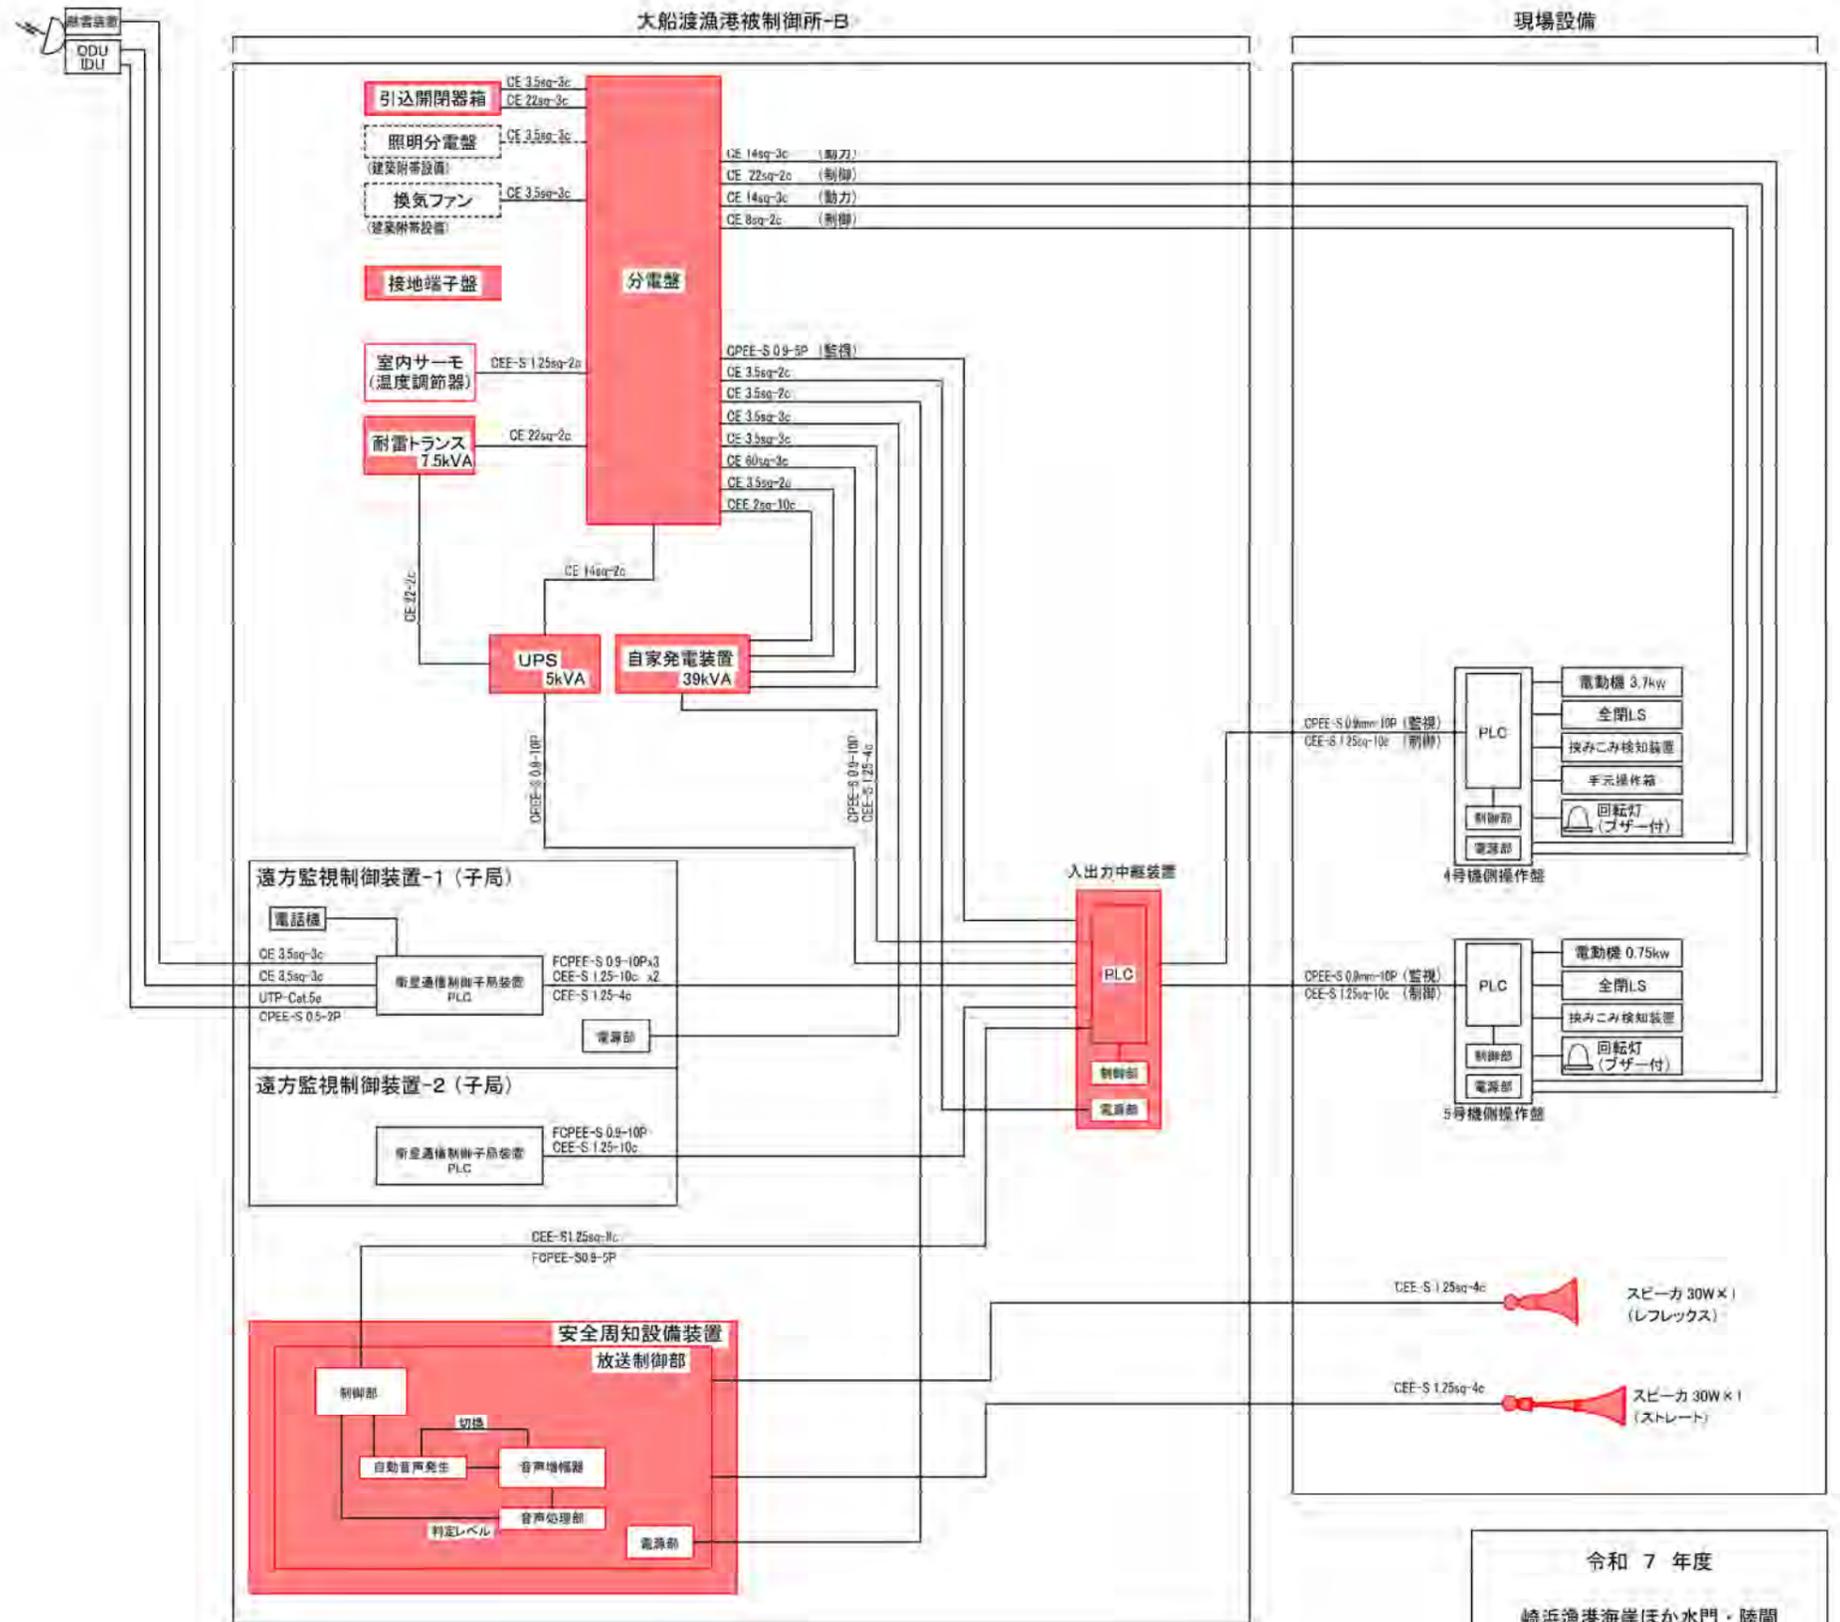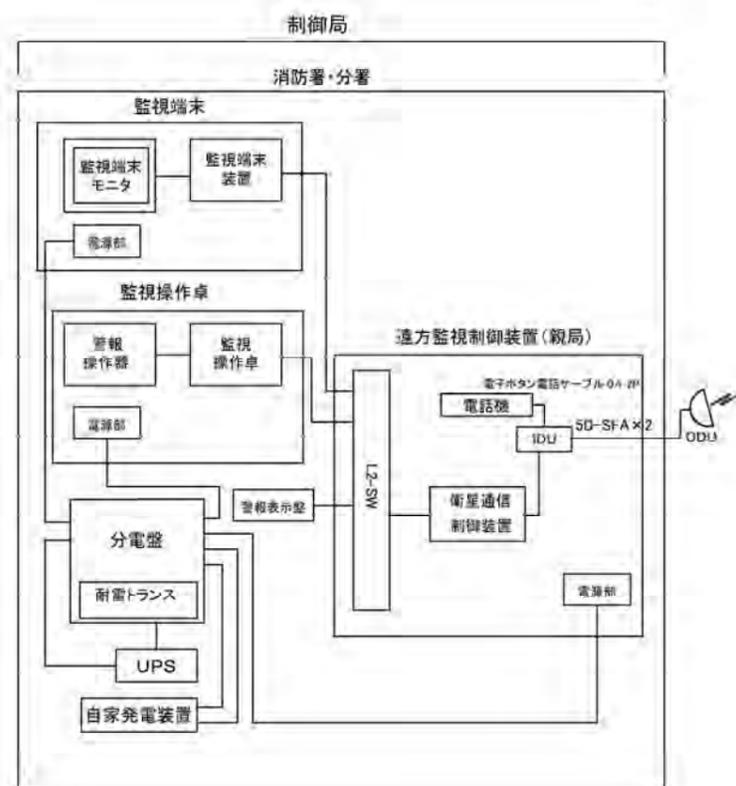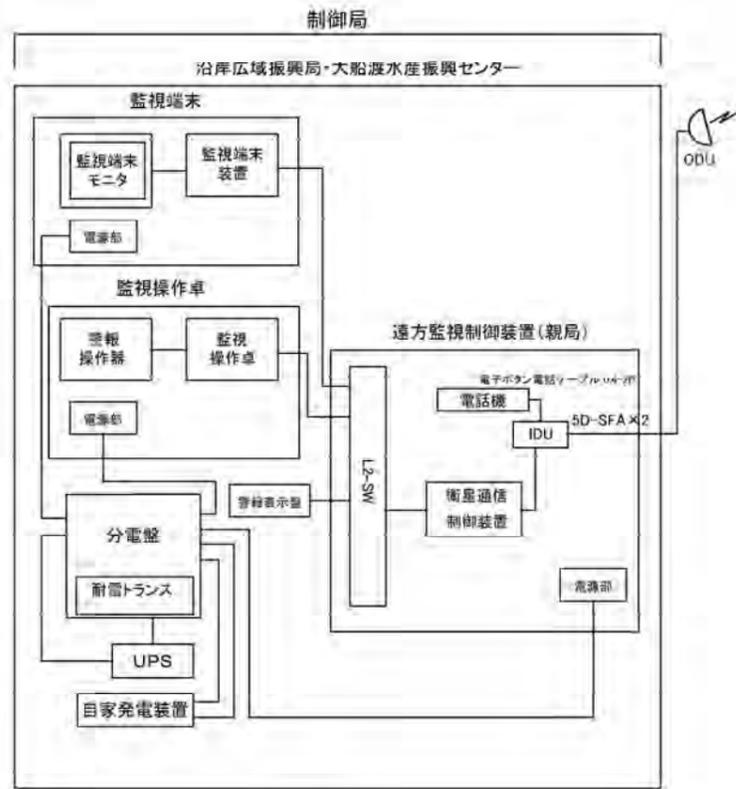


全体システム構成図
(大船渡漁港-B)

凡例
対象設備
(遠隔自動化電気通信設備)

令和 7 年度
崎浜漁港海岸ほか水門・陸開
遠隔自動化電気通信設備
保守点検業務委託
全 68 葉のうち 14 号
大船渡漁港海岸-B
全体システム構成図
S=NON
岩手県


単線結線図 (大船渡漁港-B)

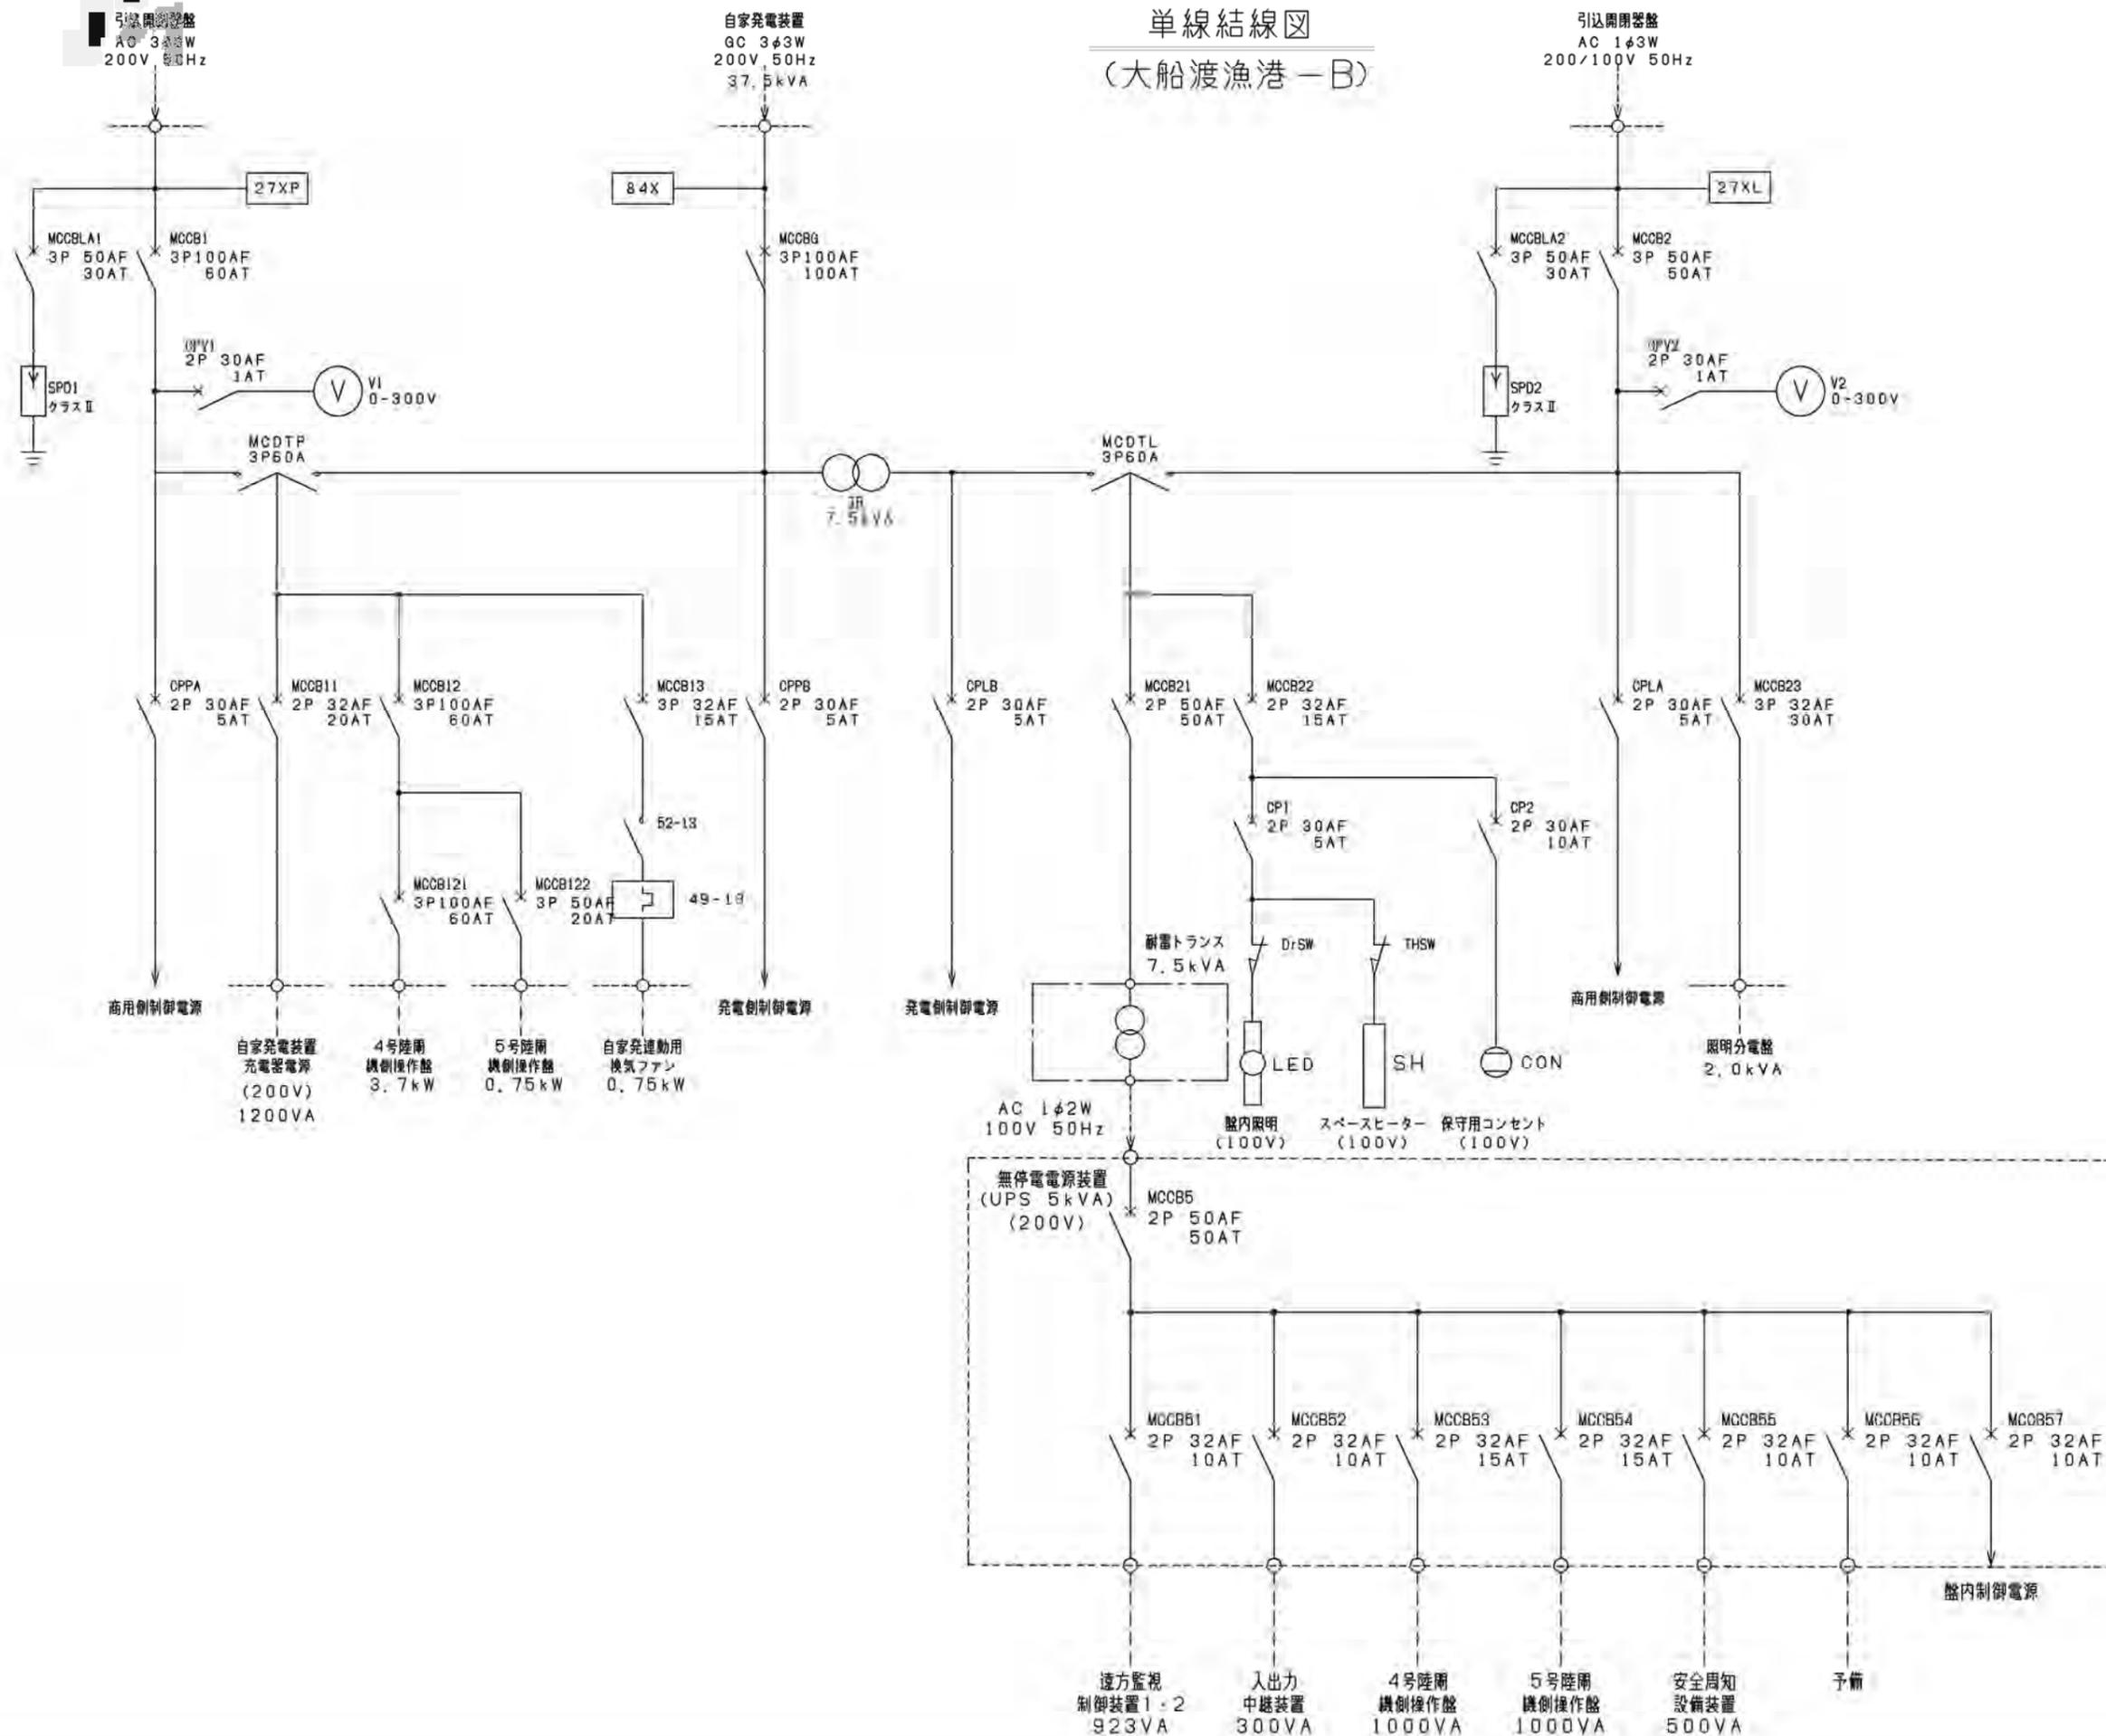

令和 7 年度
 崎浜漁港海岸ほか水門・陸揚
 遠隔自動化電気通信設備
 保守点検業務委託
 全 68 葉のうち 15 号
 大船渡漁港海岸 -B
 単線結線図
 S=NON
 岩手県



被制御所-B平面図 S=1/30

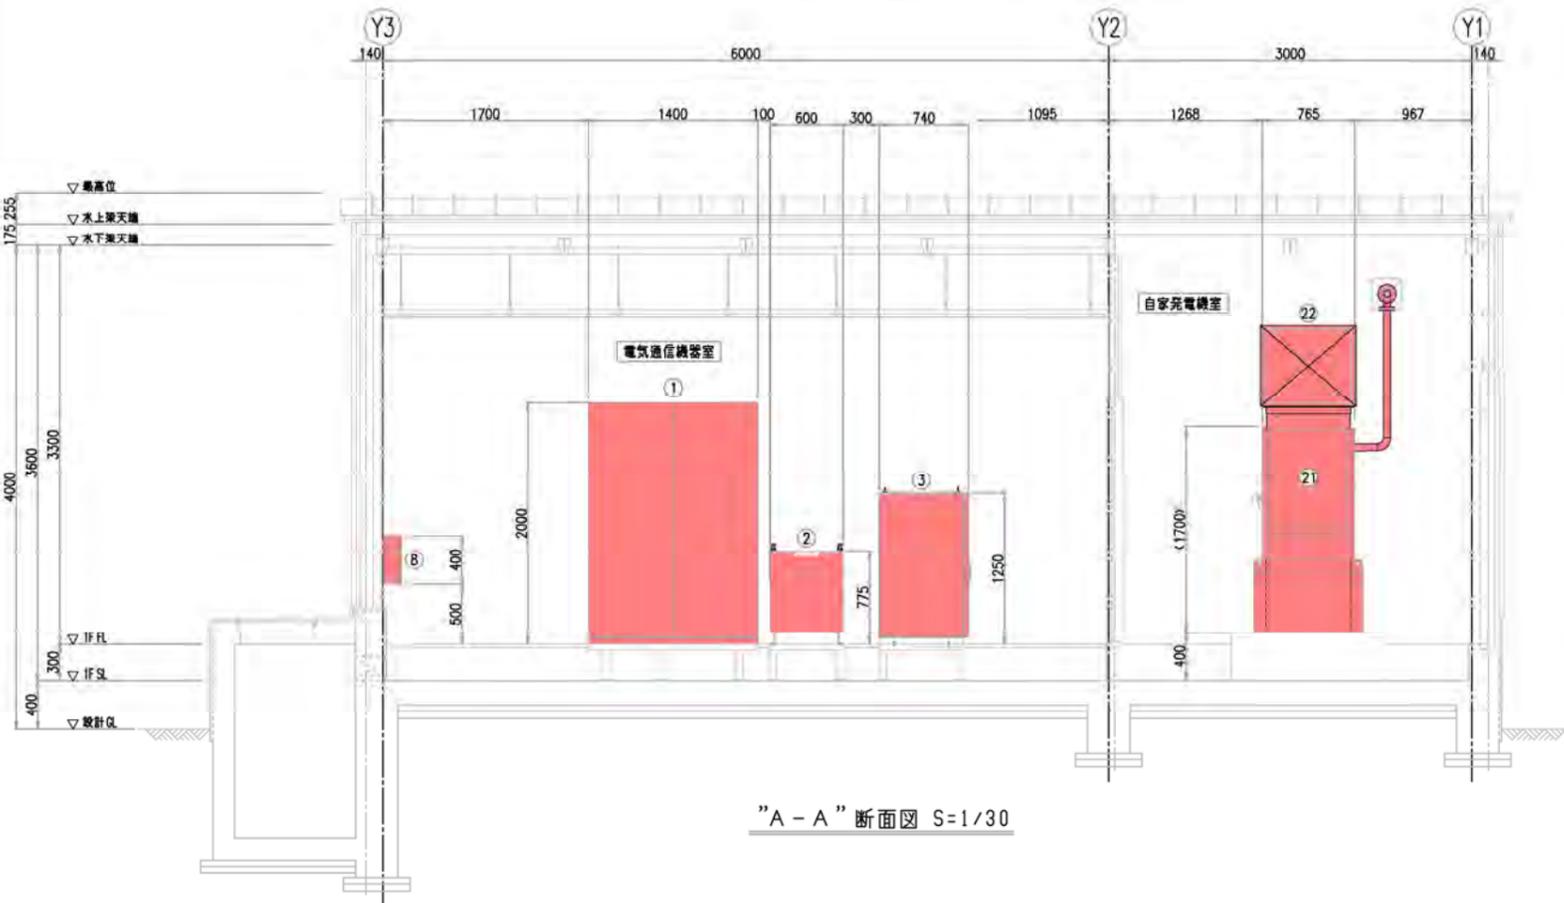


"A-A" 断面図 S=1/30

電気通信機器室 機器一覧表

番号	名称	適用	備考
①	分電盤	今回対象	
②	耐電トランス 7.5kVA	今回対象	
③	無停電電源装置 (UPS) 5kVA	今回対象	
④	入出力中継装置	今回対象	
⑤	安全周知設備装置	今回対象	
⑥	遠方監視制御装置-1 (子用)	別途	衛星自動閉鎖システム
⑦	遠方監視制御装置-2 (子用)	別途	*
⑧	接地端子箱	今回対象	
⑨	照明分電盤	別途	建築附帯設備
⑩	引込開閉器箱	今回対象	

自家発電機室 機器一覧表

番号	名称	適用	備考
21	自家発電装置 39kVA	今回対象	
22	ケーブルバスケット	今回対象	
23	換気ファン	別途	建築附帯設備

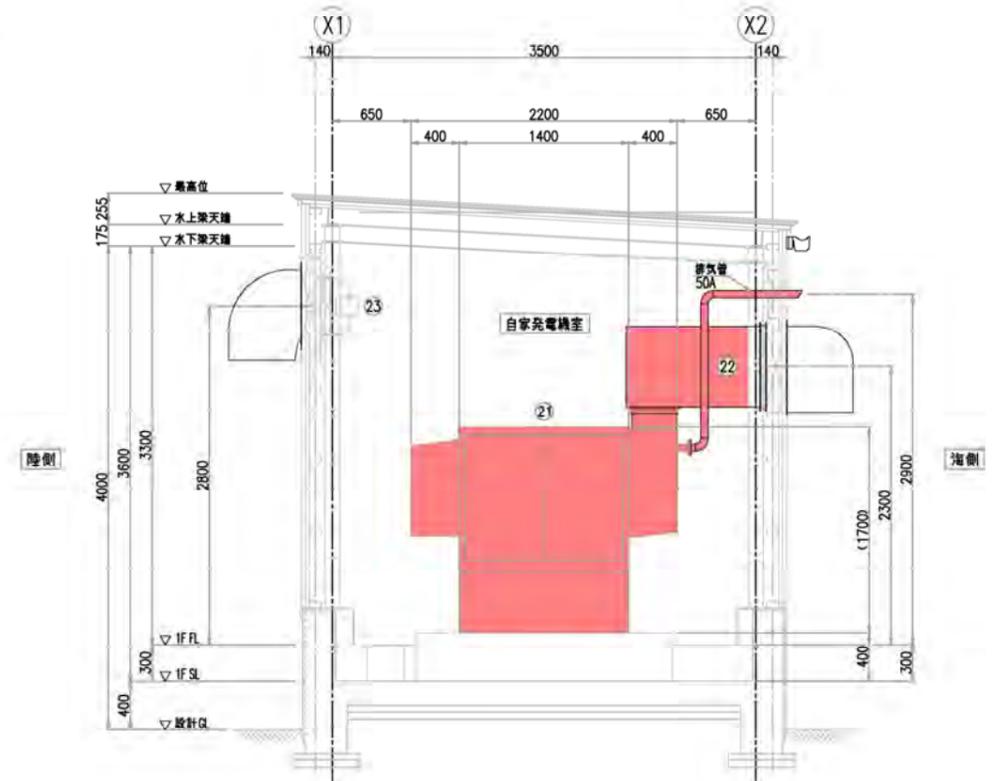


"C-C" 断面図 S=1/30

令和 7 年度
 横浜漁港海岸ほか水門・陸間
 遠隔自動化電気通信設備
 保守点検業務委託
 全 68 葉のうち 16 号
 大船渡漁港海岸
 被制御所-B 機器配置図-1
 A1 S=1:30
 A3 S=1:60
 岩手県



大船渡漁港 -C 全体施設位置図

S=1/1000

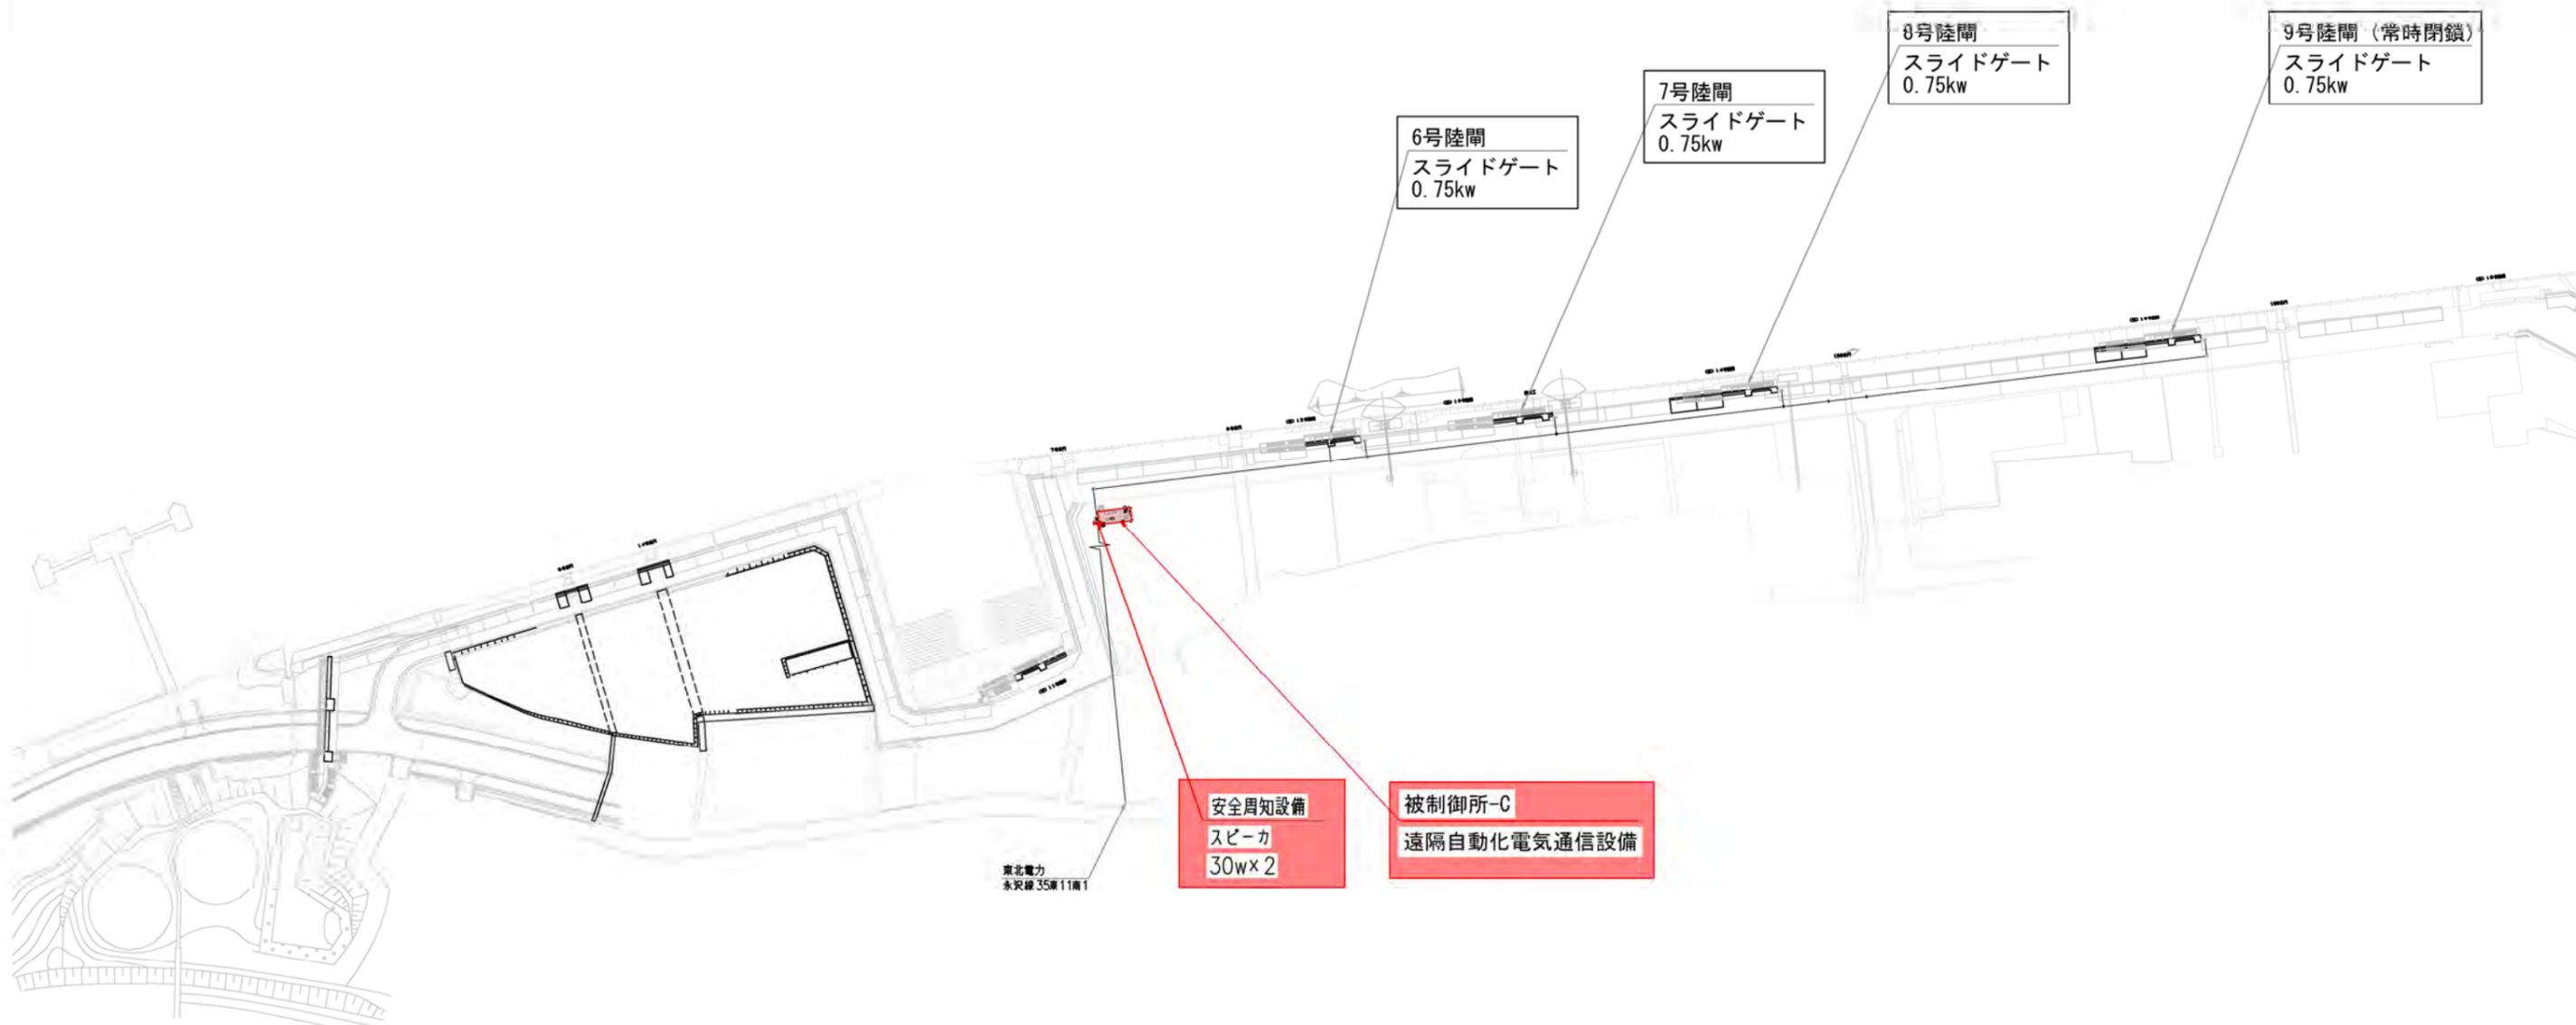

6号陸閘
スライドゲート
0.75kw

7号陸閘
スライドゲート
0.75kw

8号陸閘
スライドゲート
0.75kw




9号陸閘 (常時閉鎖)
スライドゲート
0.75kw

安全周知設備
スピーカ
30w×2

被制御所-C
遠隔自動化電気通信設備

東北電力
水尻線 35kV 11番1

令和 7 年度
崎浜漁港海岸ほか水門・陸閘
遠隔自動化電気通信設備
保守点検業務委託
全 68 葉のうち 17 号
大船渡漁港海岸-C
全体施設位置図
A1 S=1/1000
A3 S=1/2000
岩手県

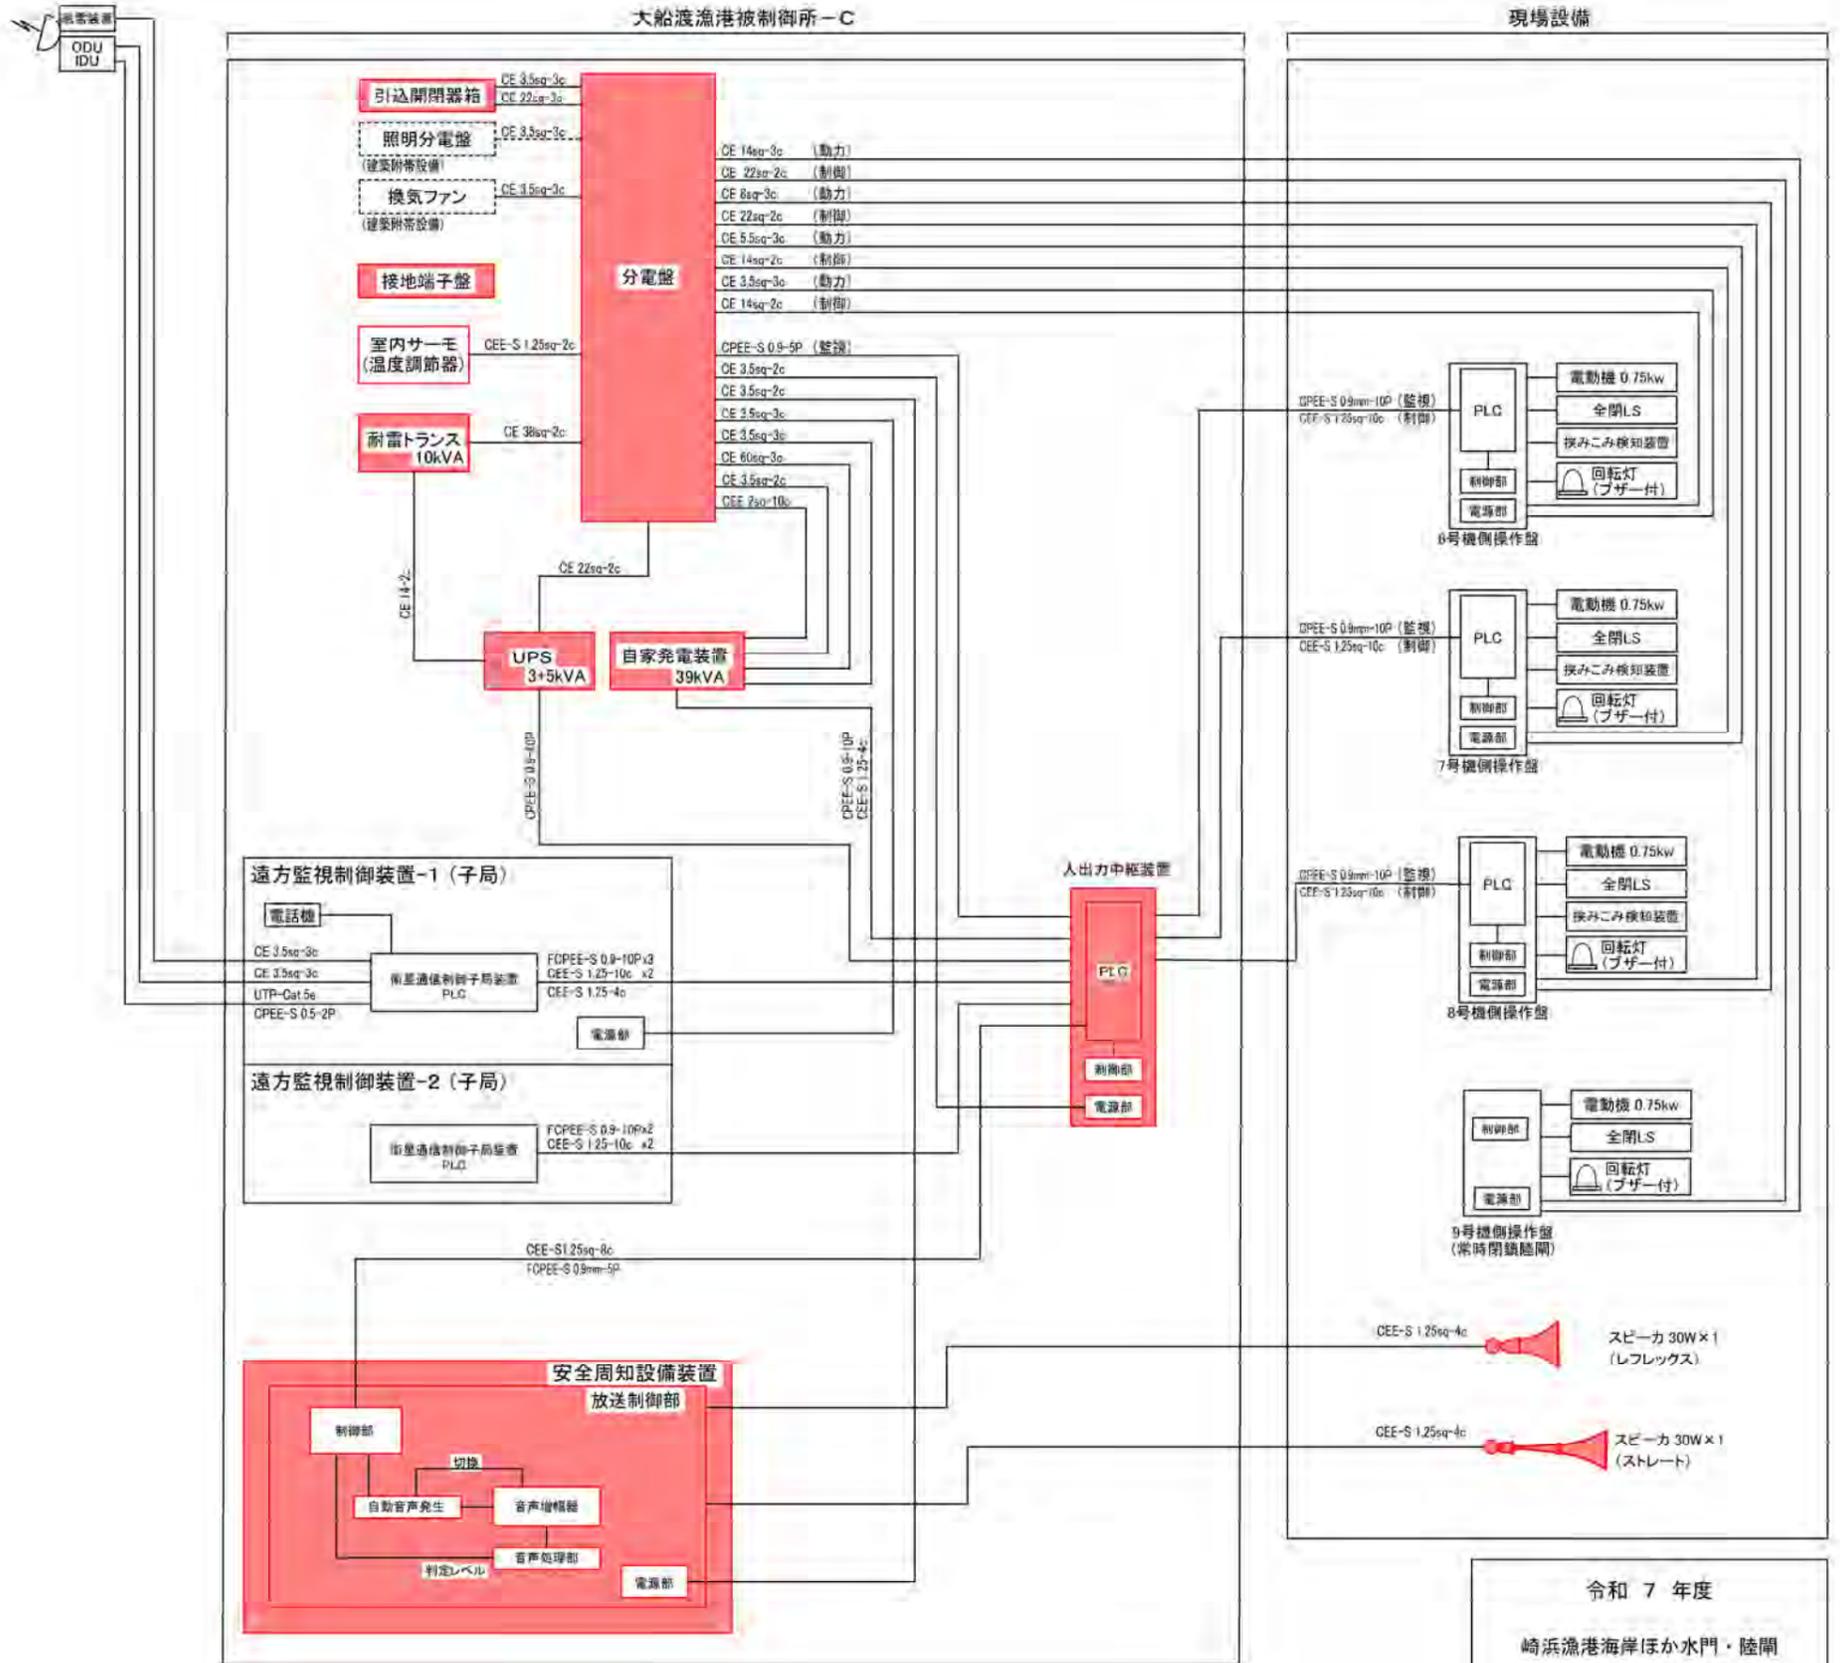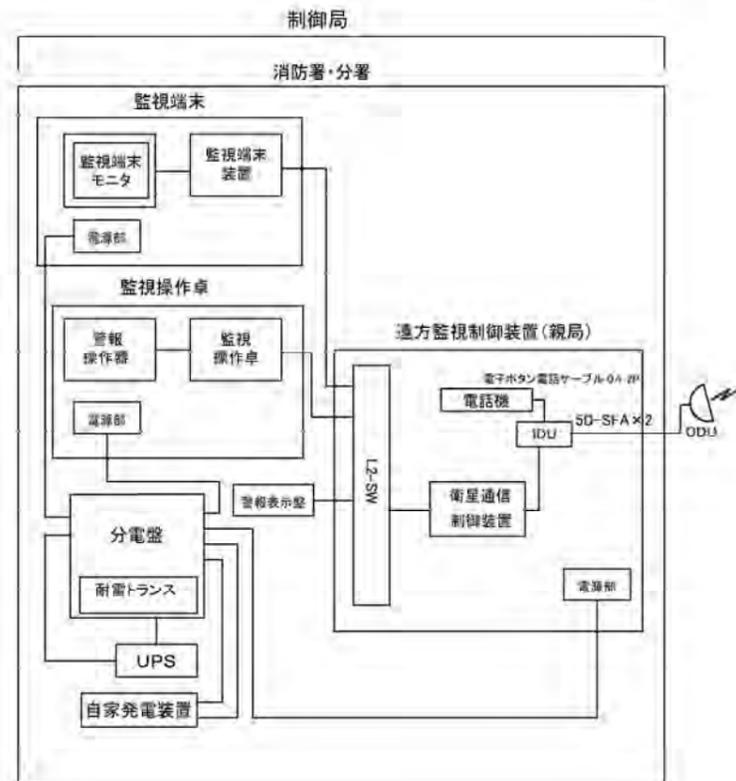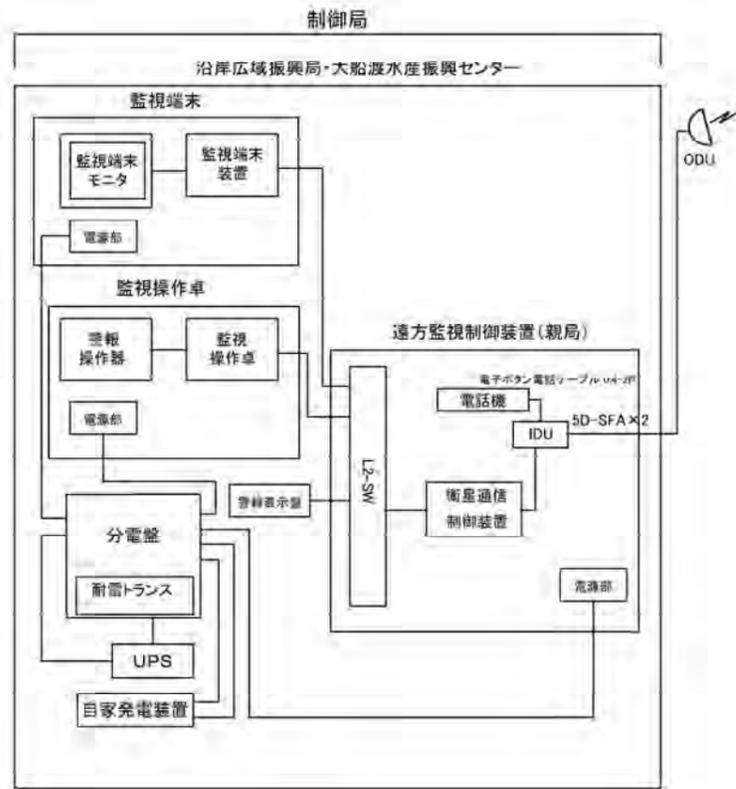


全体システム構成図
(大船渡漁港-C)

凡例
対象設備
(遠隔自動化電気通信設備)


令和 7 年度
崎浜漁港海岸ほか水門・陸開
遠隔自動化電気通信設備
保守点検業務委託
全 68 葉のうち 18 号
大船渡漁港海岸-C
全体システム構成図
S=NON
岩手県

単線結線図 (大船渡漁港 -C)

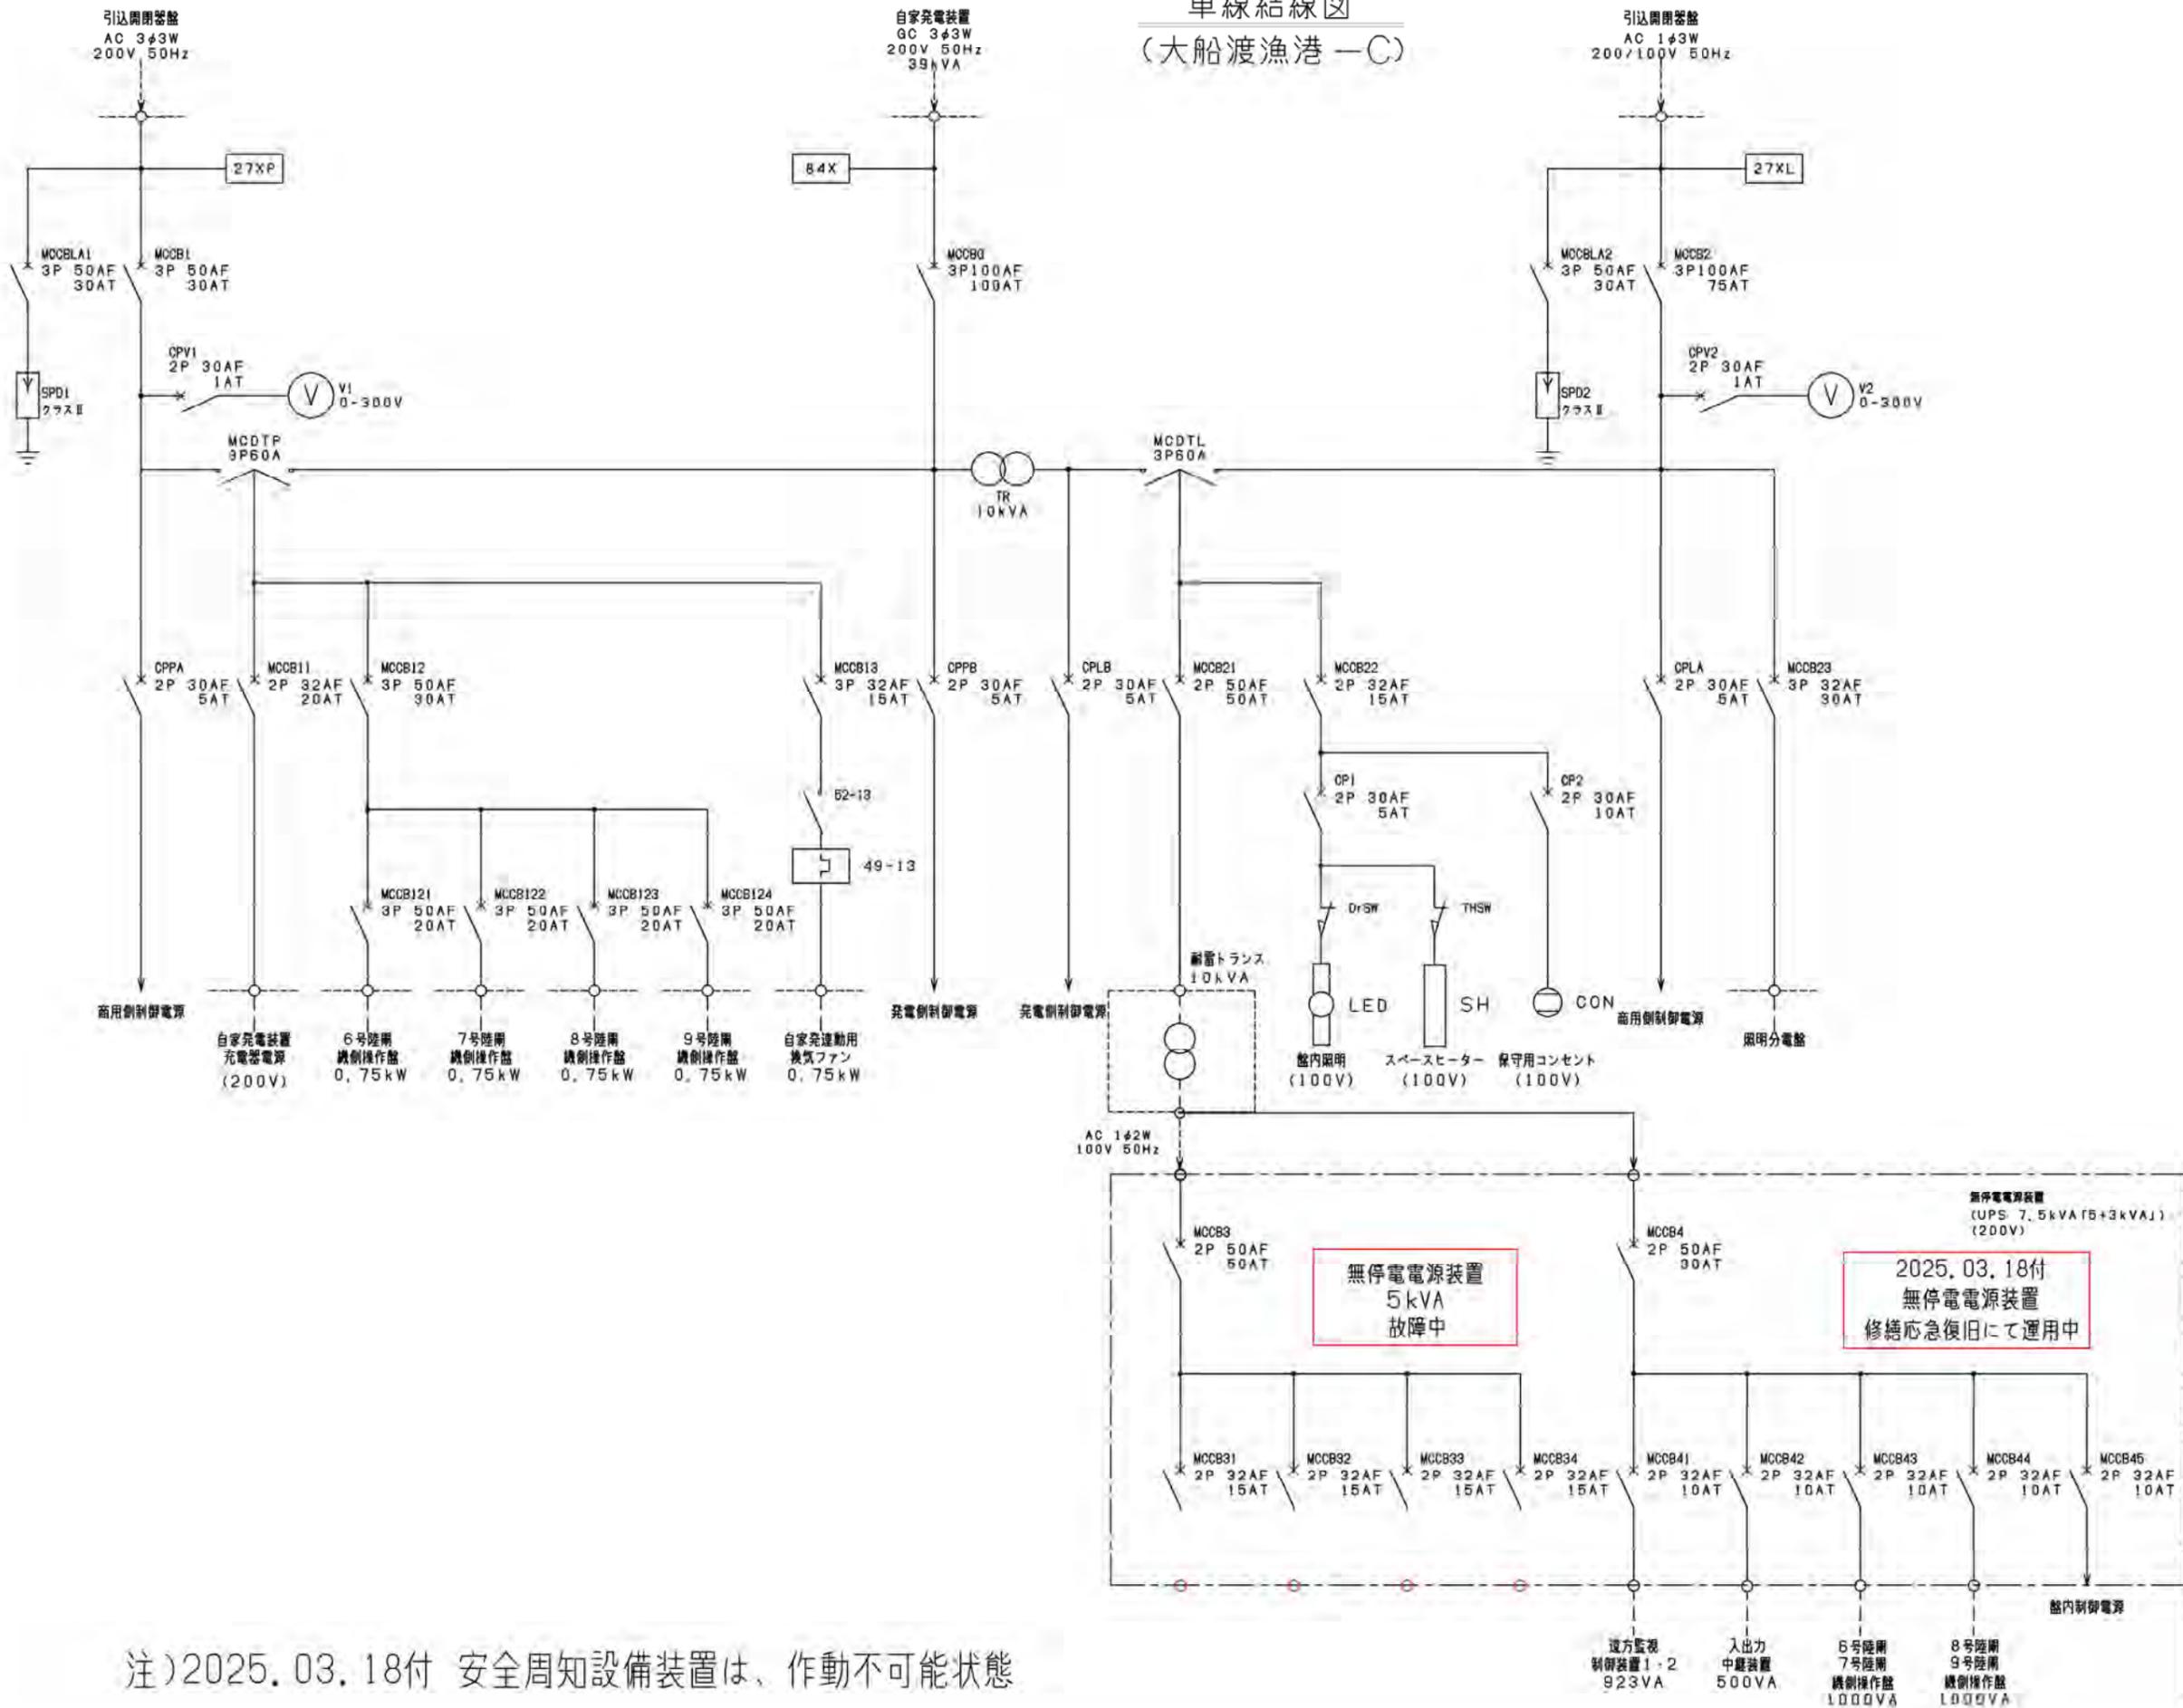

注)2025.03.18付 安全周知設備装置は、作動不可能状態

令和 7 年度
 崎浜漁港海岸ほか水門・陸隔
 遠隔自動化電気通信設備
 保守点検業務委託
 全 68 葉のうち 19 号
 大船渡漁港海岸 -C
 単線結線図
 S=NON
 岩手県

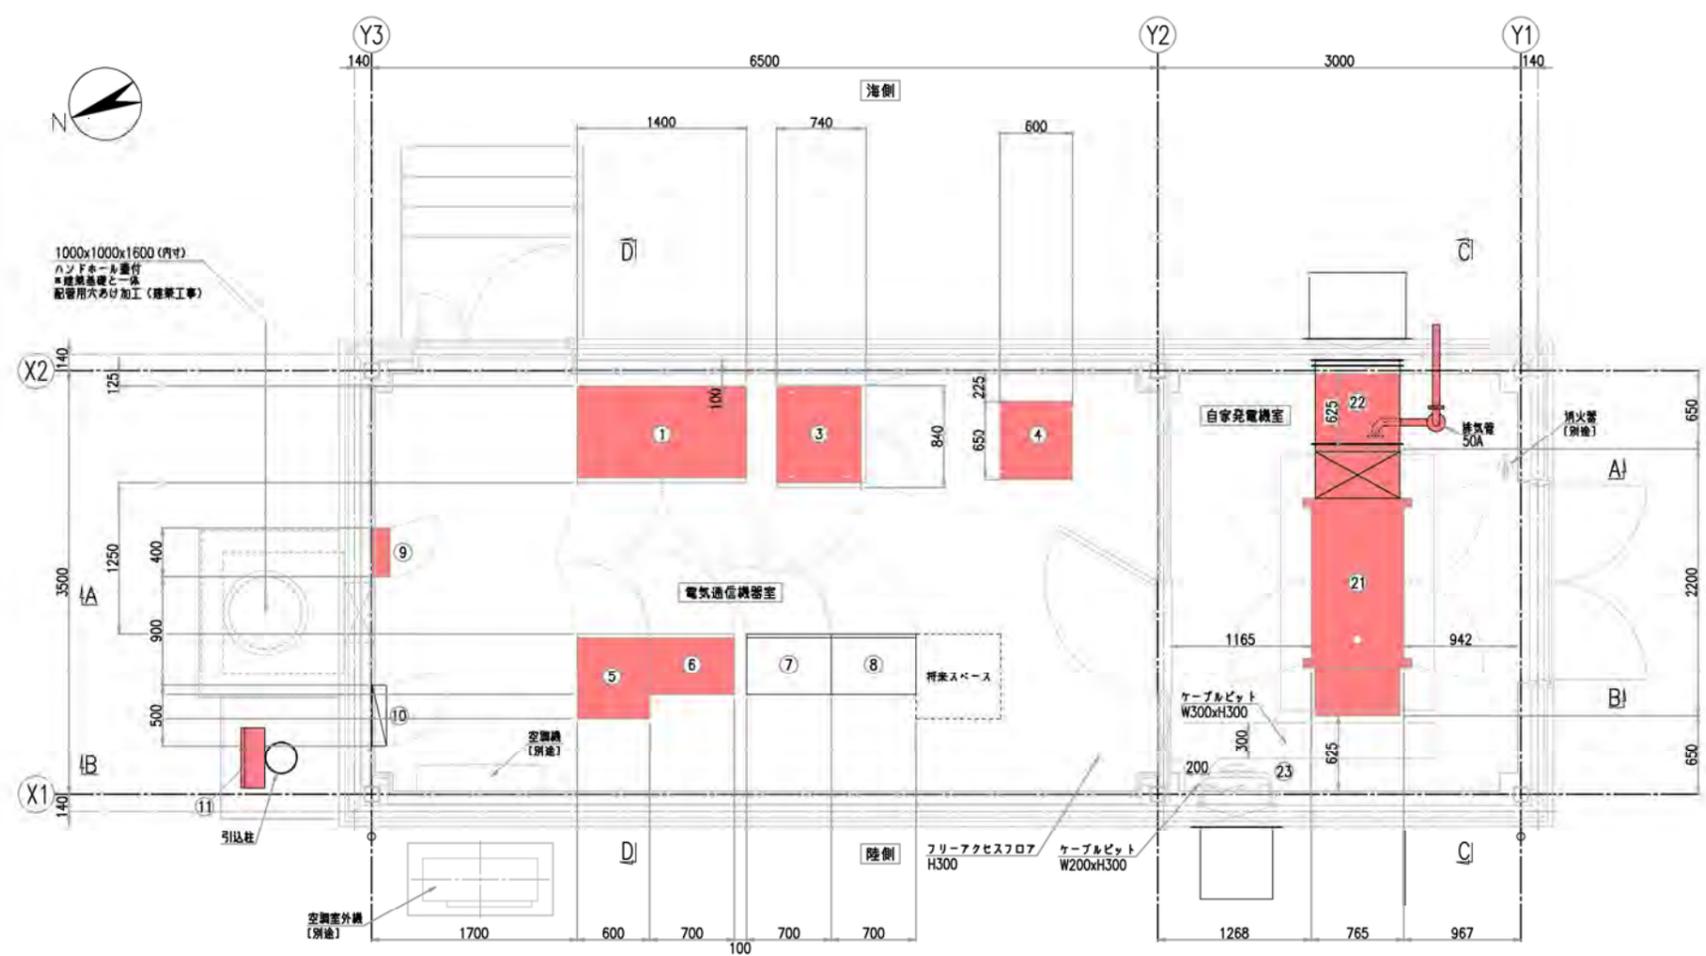


被制御所-C平面図 S=1/30

電気通信機器室 機器一覧表


番号	名称	適用	備考
①	分電盤	今回対象	
②			
③	無停電電源装置 (UPS) 5kVA+3kVA	今回対象	
④	耐雷トランス 10kVA	今回対象	
⑤	入出力中継装置	今回対象	
⑥	安全周知設備装置	今回対象	
⑦	遠方監視制御装置-1 (子局)	別途	衛星自動閉鎖システム
⑧	遠方監視制御装置-2 (子局)	別途	
⑨	接地端子箱	今回対象	
⑩	照明分電盤	別途	建築附帯設備
⑪	引込開閉器用	今回対象	

自家発電機室 機器一覧表

番号	名称	適用	備考
⑲	自家発電装置 39kVA	今回対象	
⑳	キャンバスダクト	今回対象	
㉑	換気ファン	別途	建築附帯設備

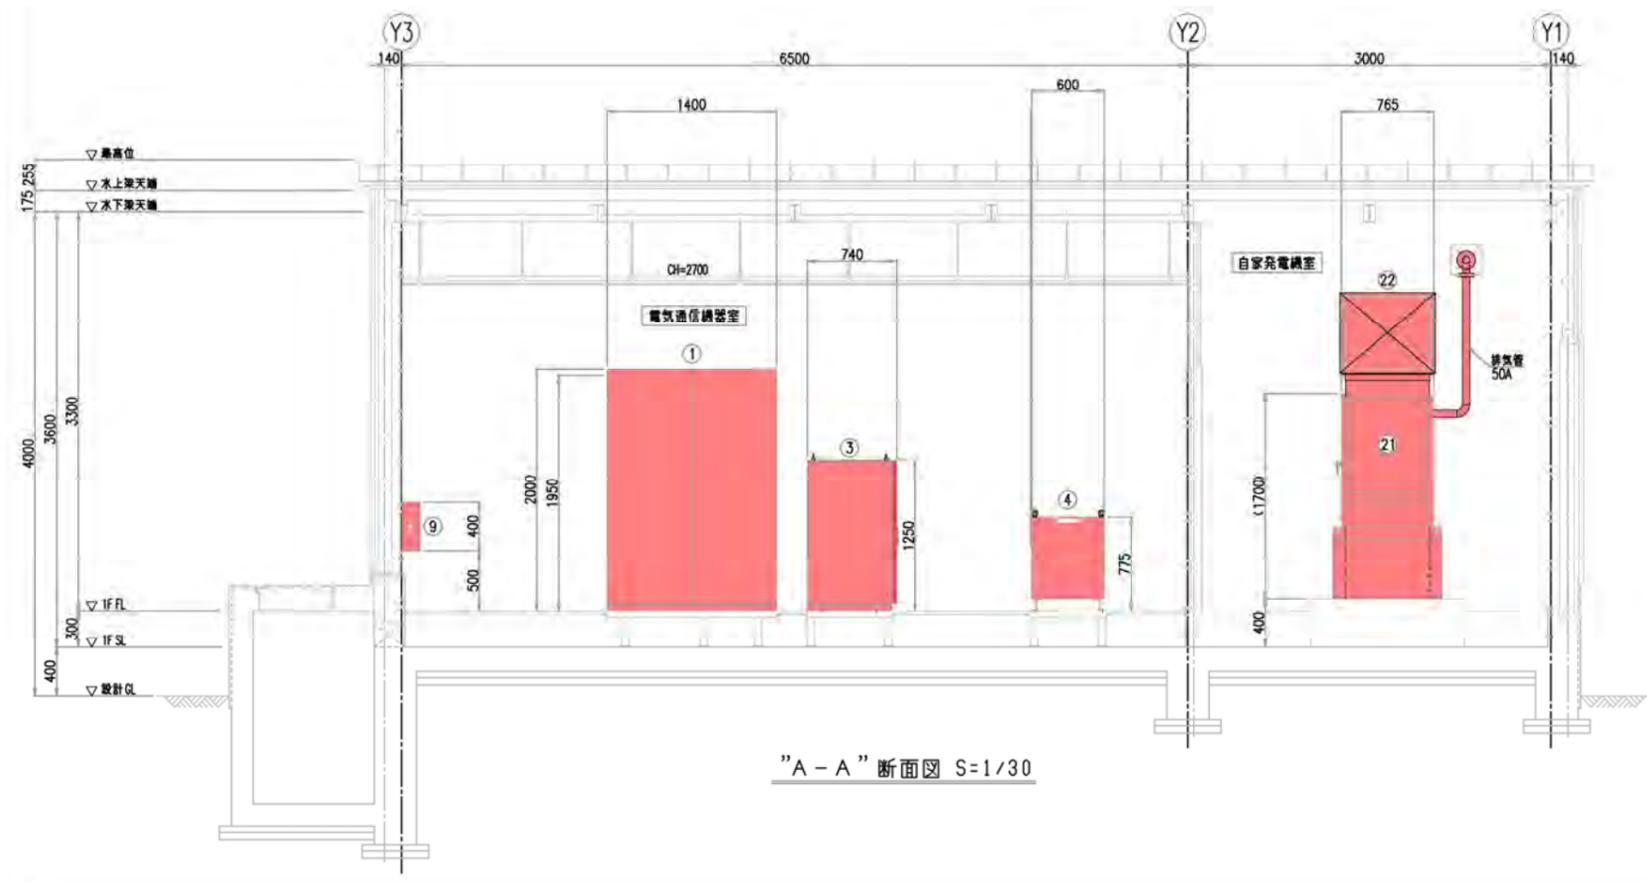

"A-A" 断面図 S=1/30

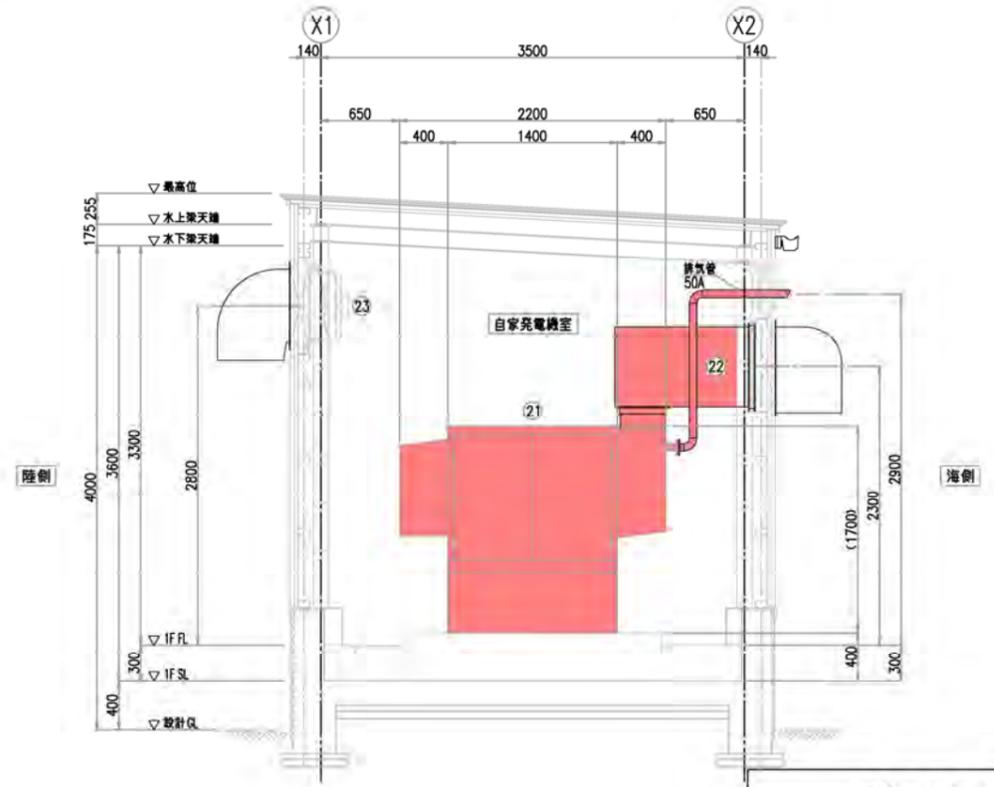


"C-C" 断面図 S=1/30

令和 7 年度
 横浜漁港海岸ほか水門・陸間
 遠隔自動化電気通信設備
 保守点検業務委託
 全 68 葉のうち 20 号
 大船渡漁港海岸
 被制御所-C 機器配置図
 A1 S=1:30
 A3 S=1:60
 岩手県






大船渡漁港 -DE 全体施設位置図

S=1/1000

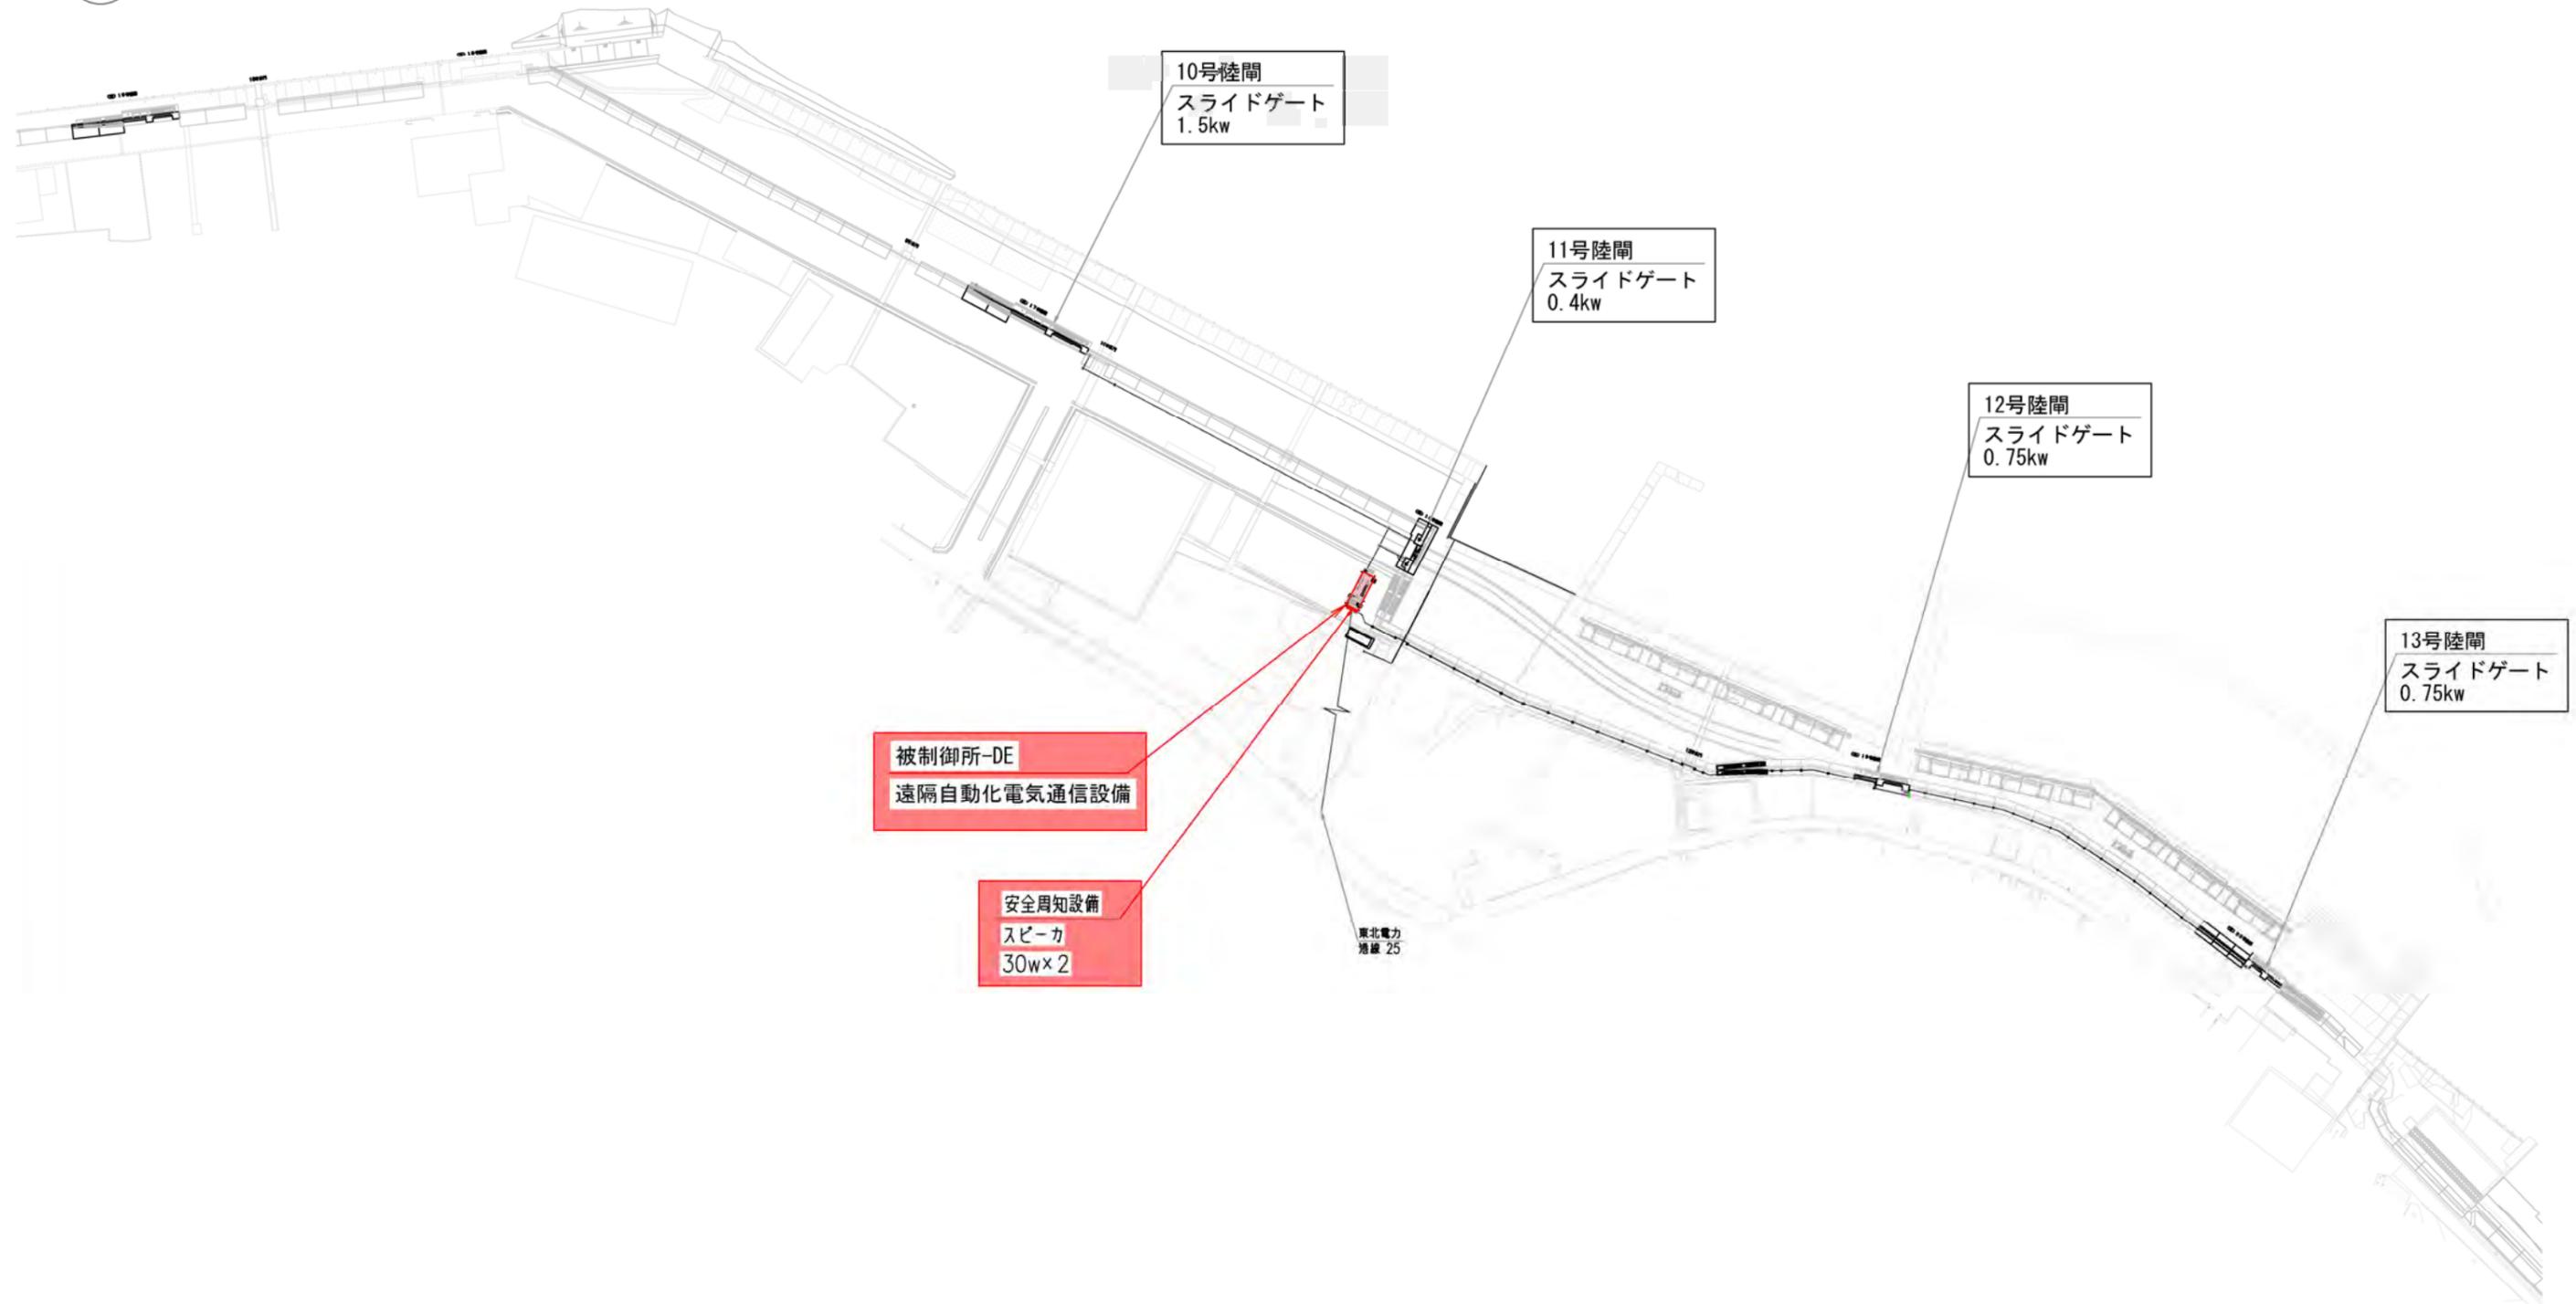


令和 7 年度
崎浜漁港海岸ほか水門・陸閘
遠隔自動化電気通信設備
保守点検業務委託
全 68 葉のうち 21 号
大船渡漁港海岸-DE
全体施設位置図
A1 S=1/1000
A3 S=1/2000
岩手県

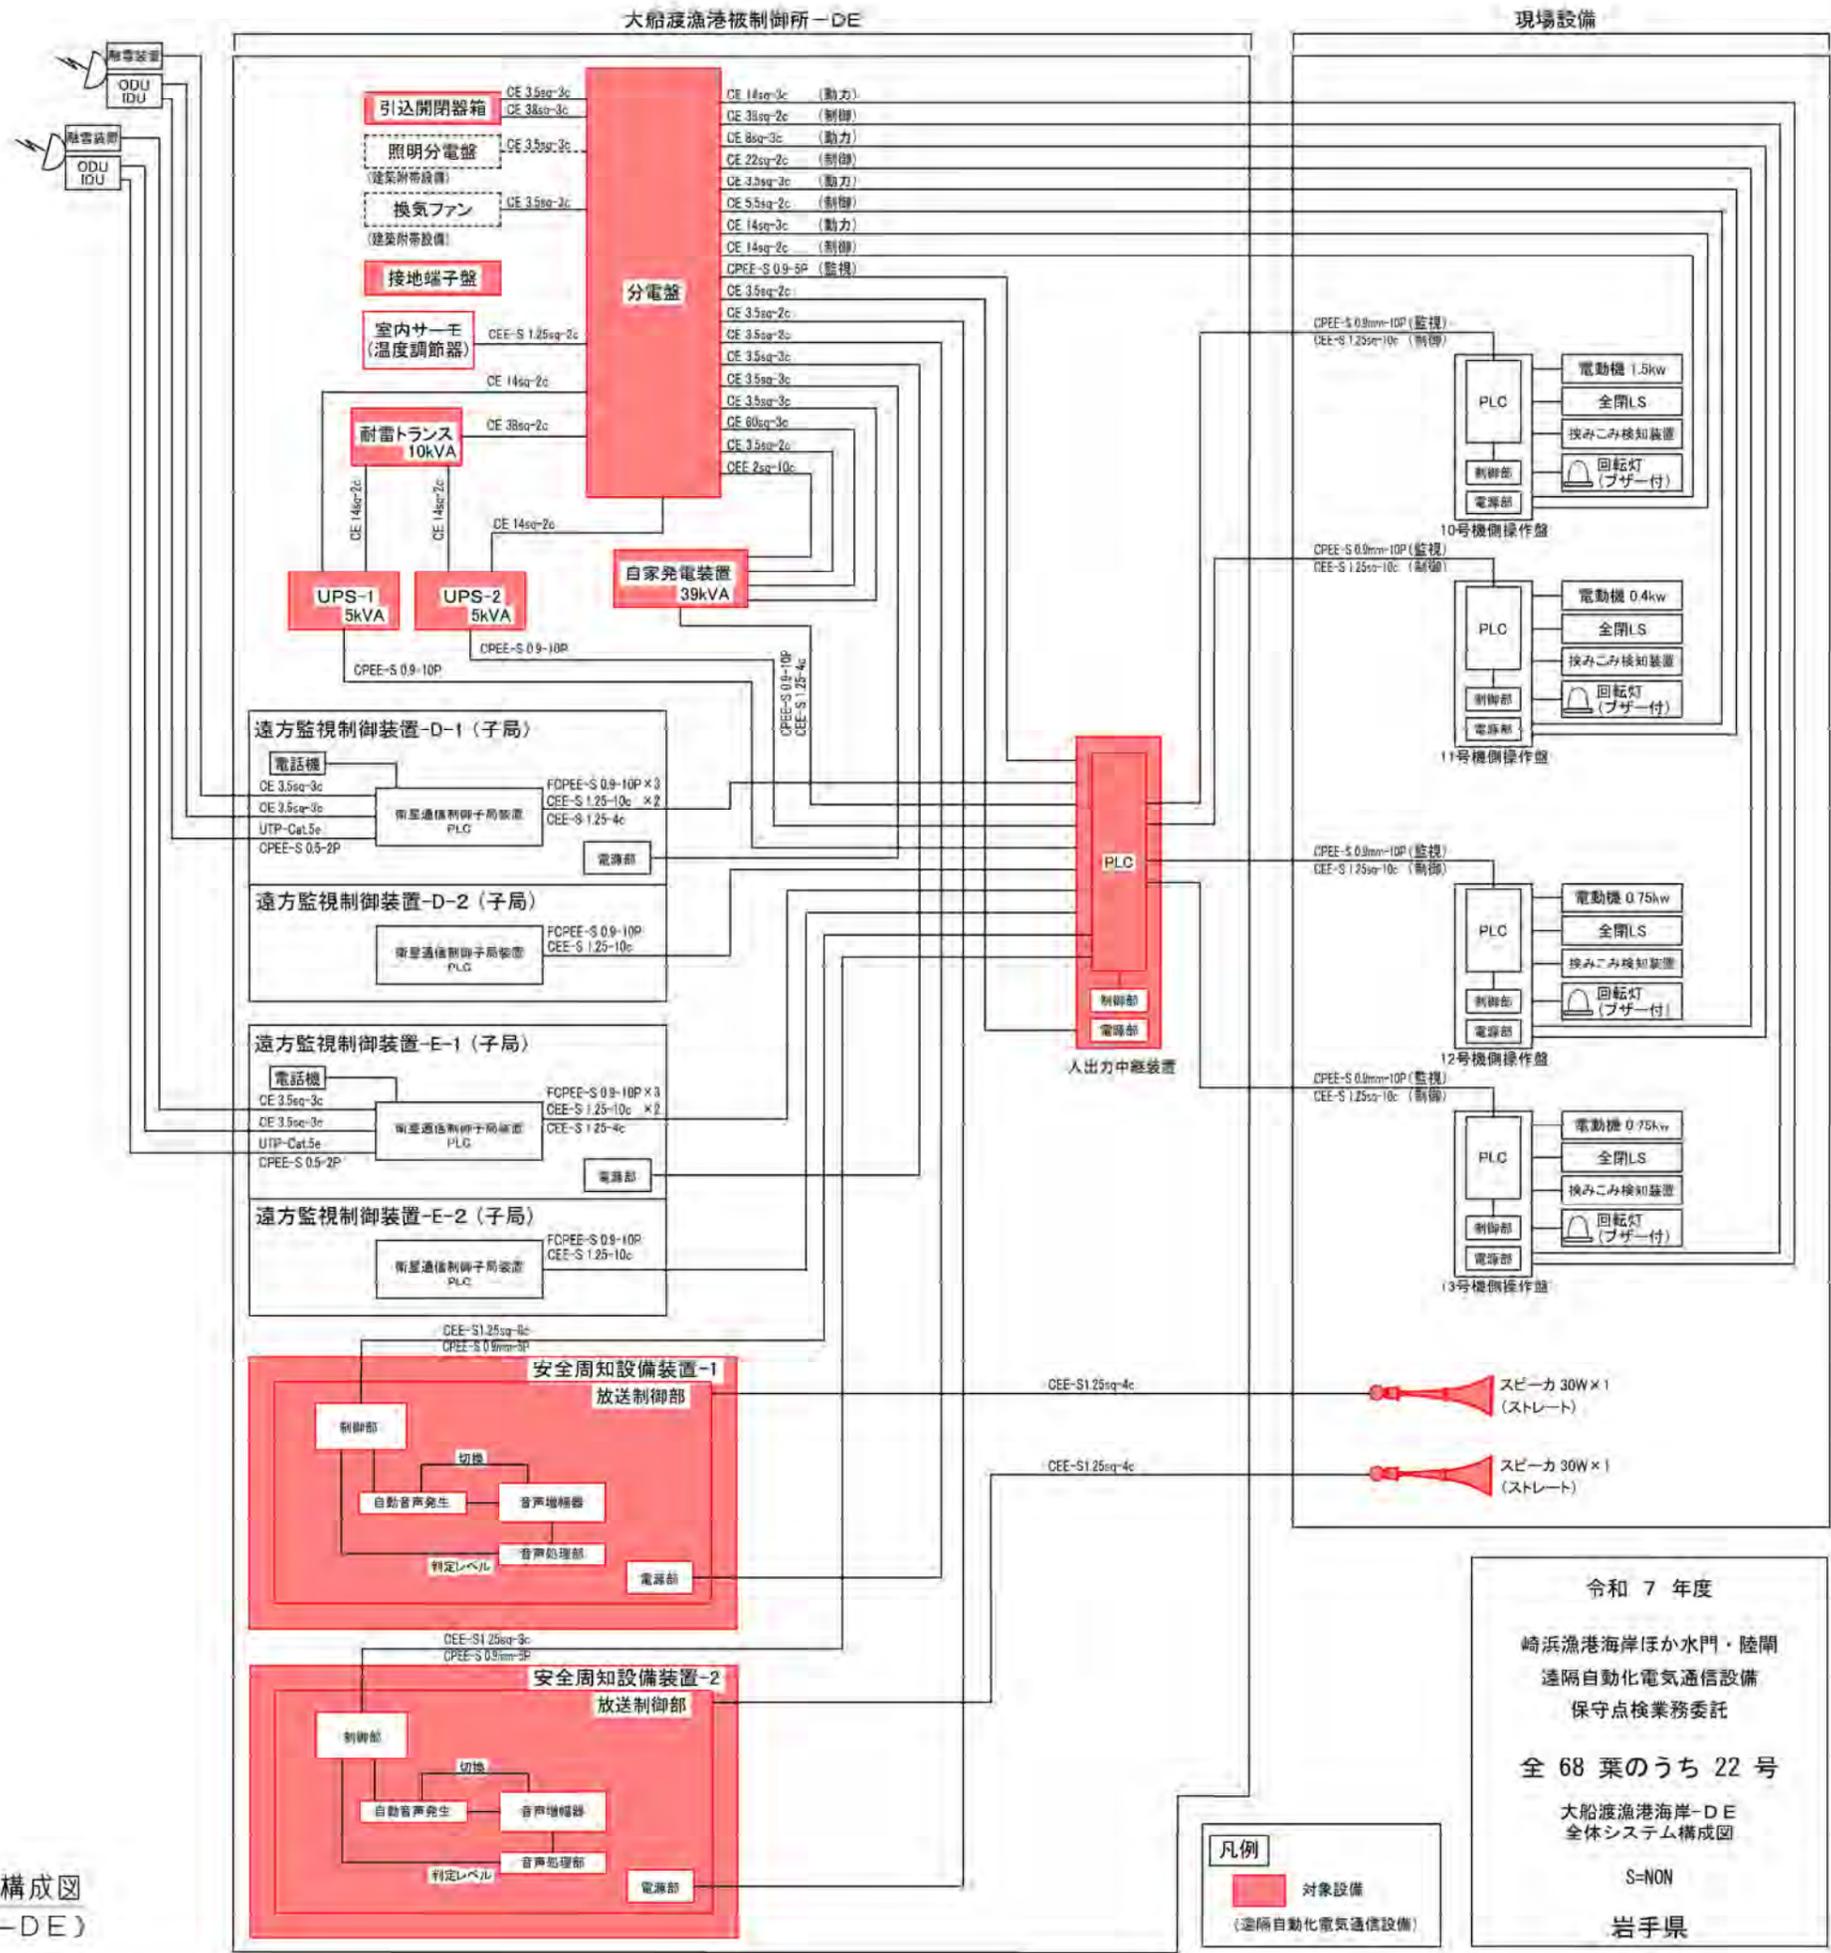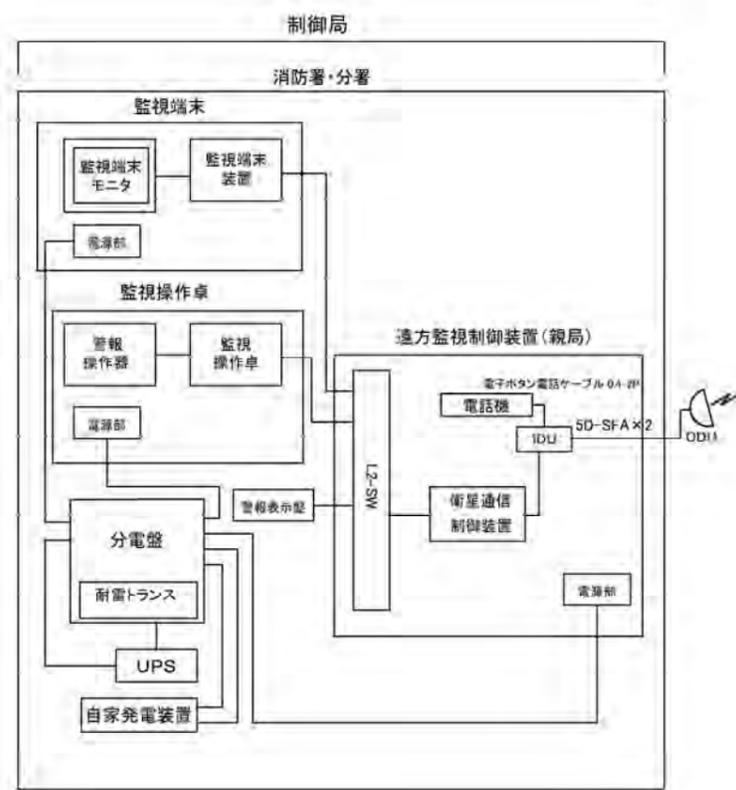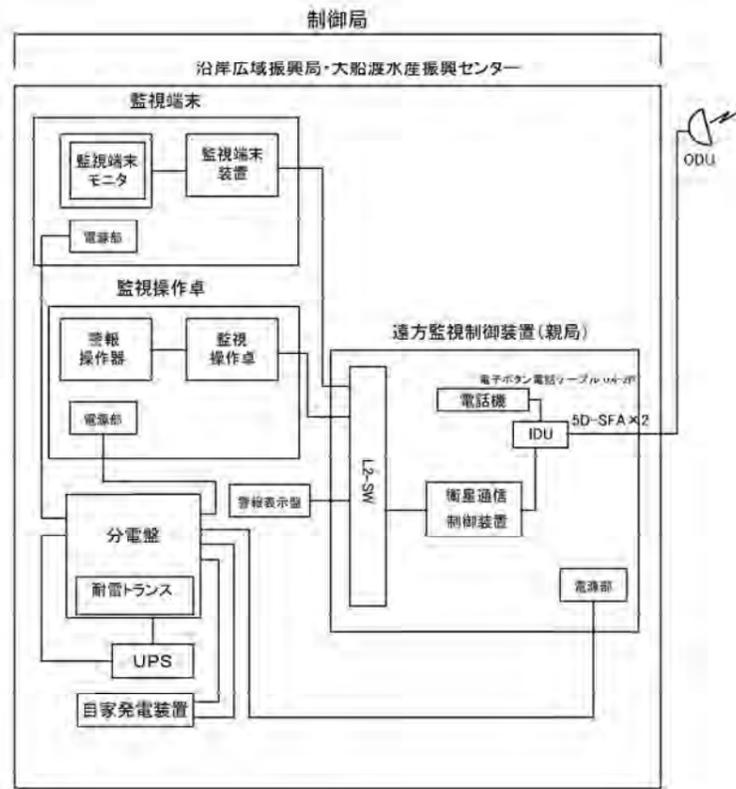


全体システム構成図
(大船渡漁港-DE)

単線結線図
(大船渡漁港-DE)

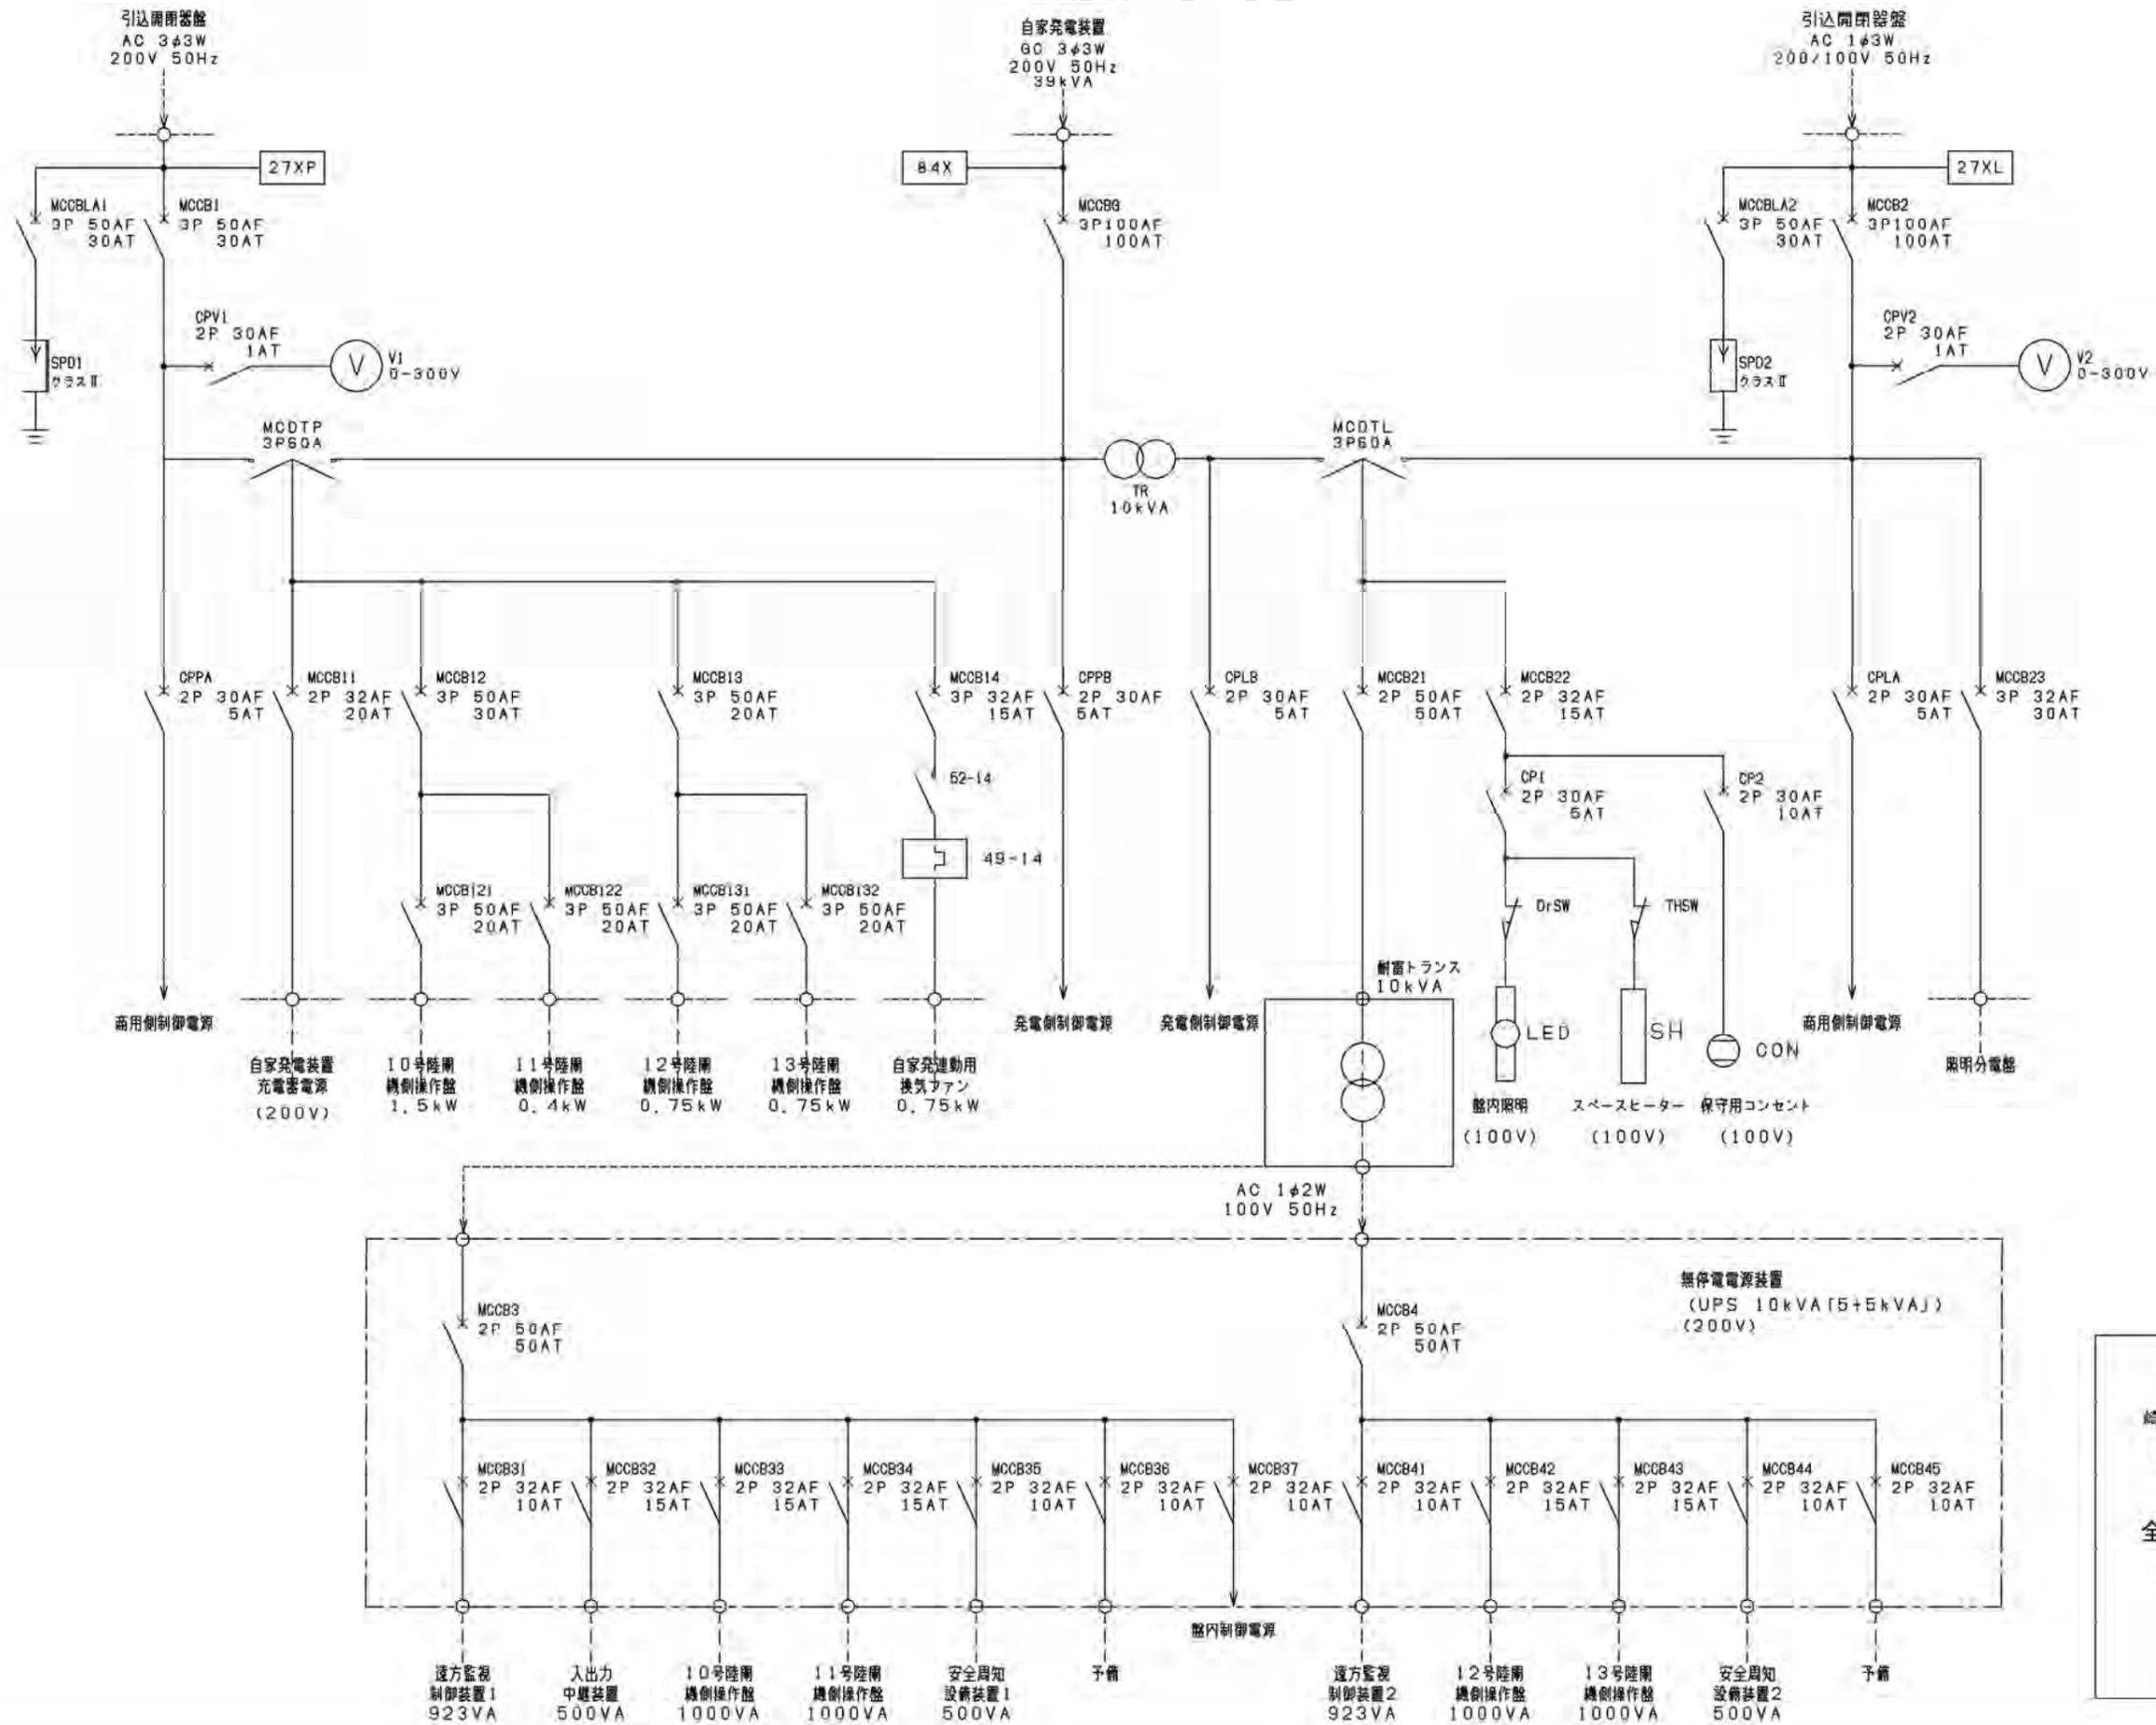

令和 7 年度
 崎浜漁港海岸ほか水門・陸開
 遠隔自動化電気通信設備
 保守点検業務委託
 全 68 葉のうち 23 号
 大船渡漁港海岸-DE
 単線結線図
 S=NON
 岩手県


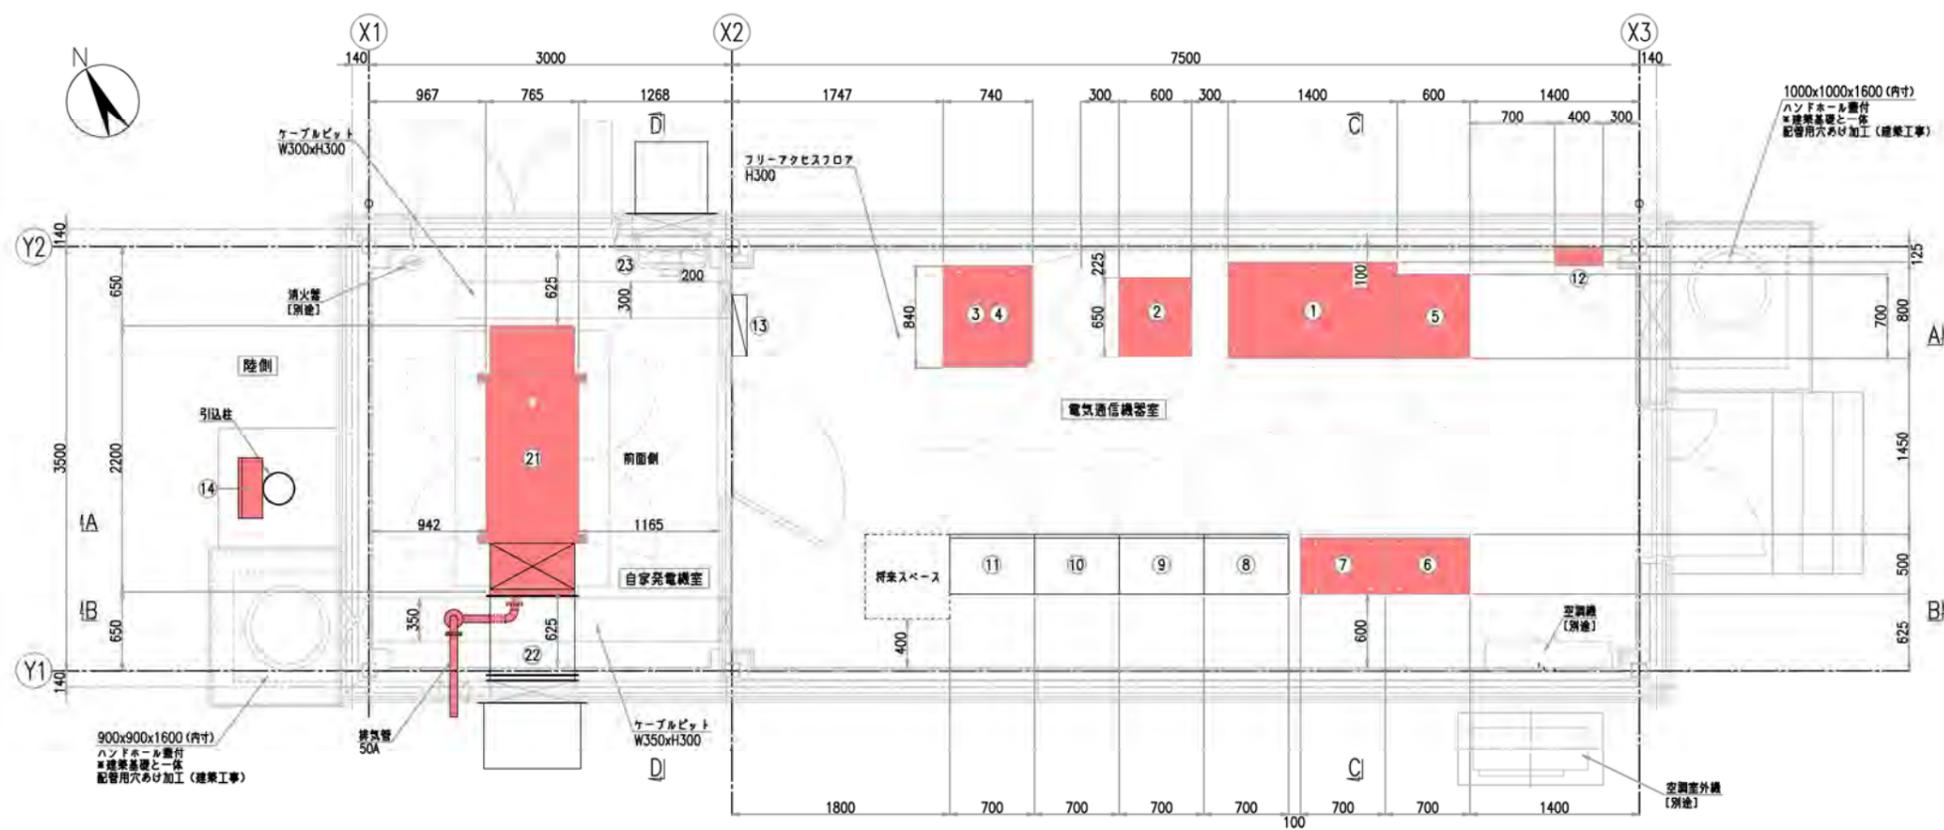


電気通信機器室 機器一覧表

番号	名称	適用	備考
①	分電盤	今回対象	
②	断電トランス 10kVA	今回対象	
③	無停電電源装置-1 (UPS) 5kVA	今回対象	
④	無停電電源装置-2 (UPS) 5kVA	今回対象	
⑤	入出力中継装置	今回対象	
⑥	安全周知設備装置-1	今回対象	
⑦	安全周知設備装置-2	今回対象	
⑧	遠方監視制御装置-1 (子局)	別途	衛星自動閉鎖システム
⑨	遠方監視制御装置-2 (子局)	別途	*
⑩	遠方監視制御装置-3 (子局)	別途	*
⑪	遠方監視制御装置-4 (子局)	別途	*
⑫	接地端子箱	今回対象	
⑬	照明分電盤	別途	建築附帯設備
⑭	引込開閉器箱	今回対象	

自家発電機室 機器一覧表


番号	名称	適用	備考
⑲	自家発電装置 39kVA	今回対象	
⑳	キャンバスダクト	今回対象	
㉑	換気ファン	別途	建築附帯設備

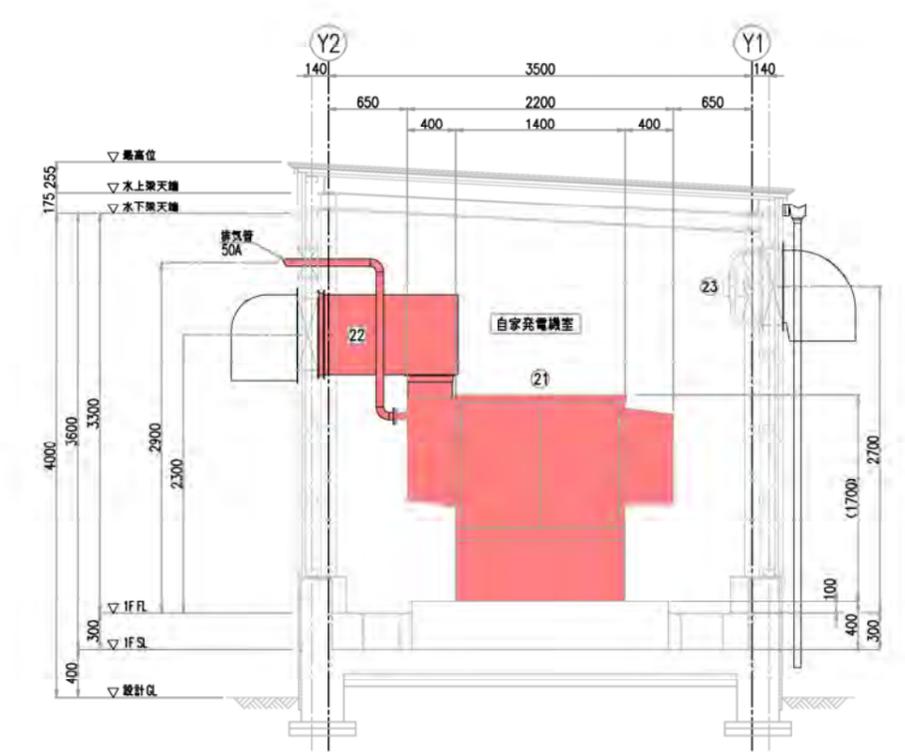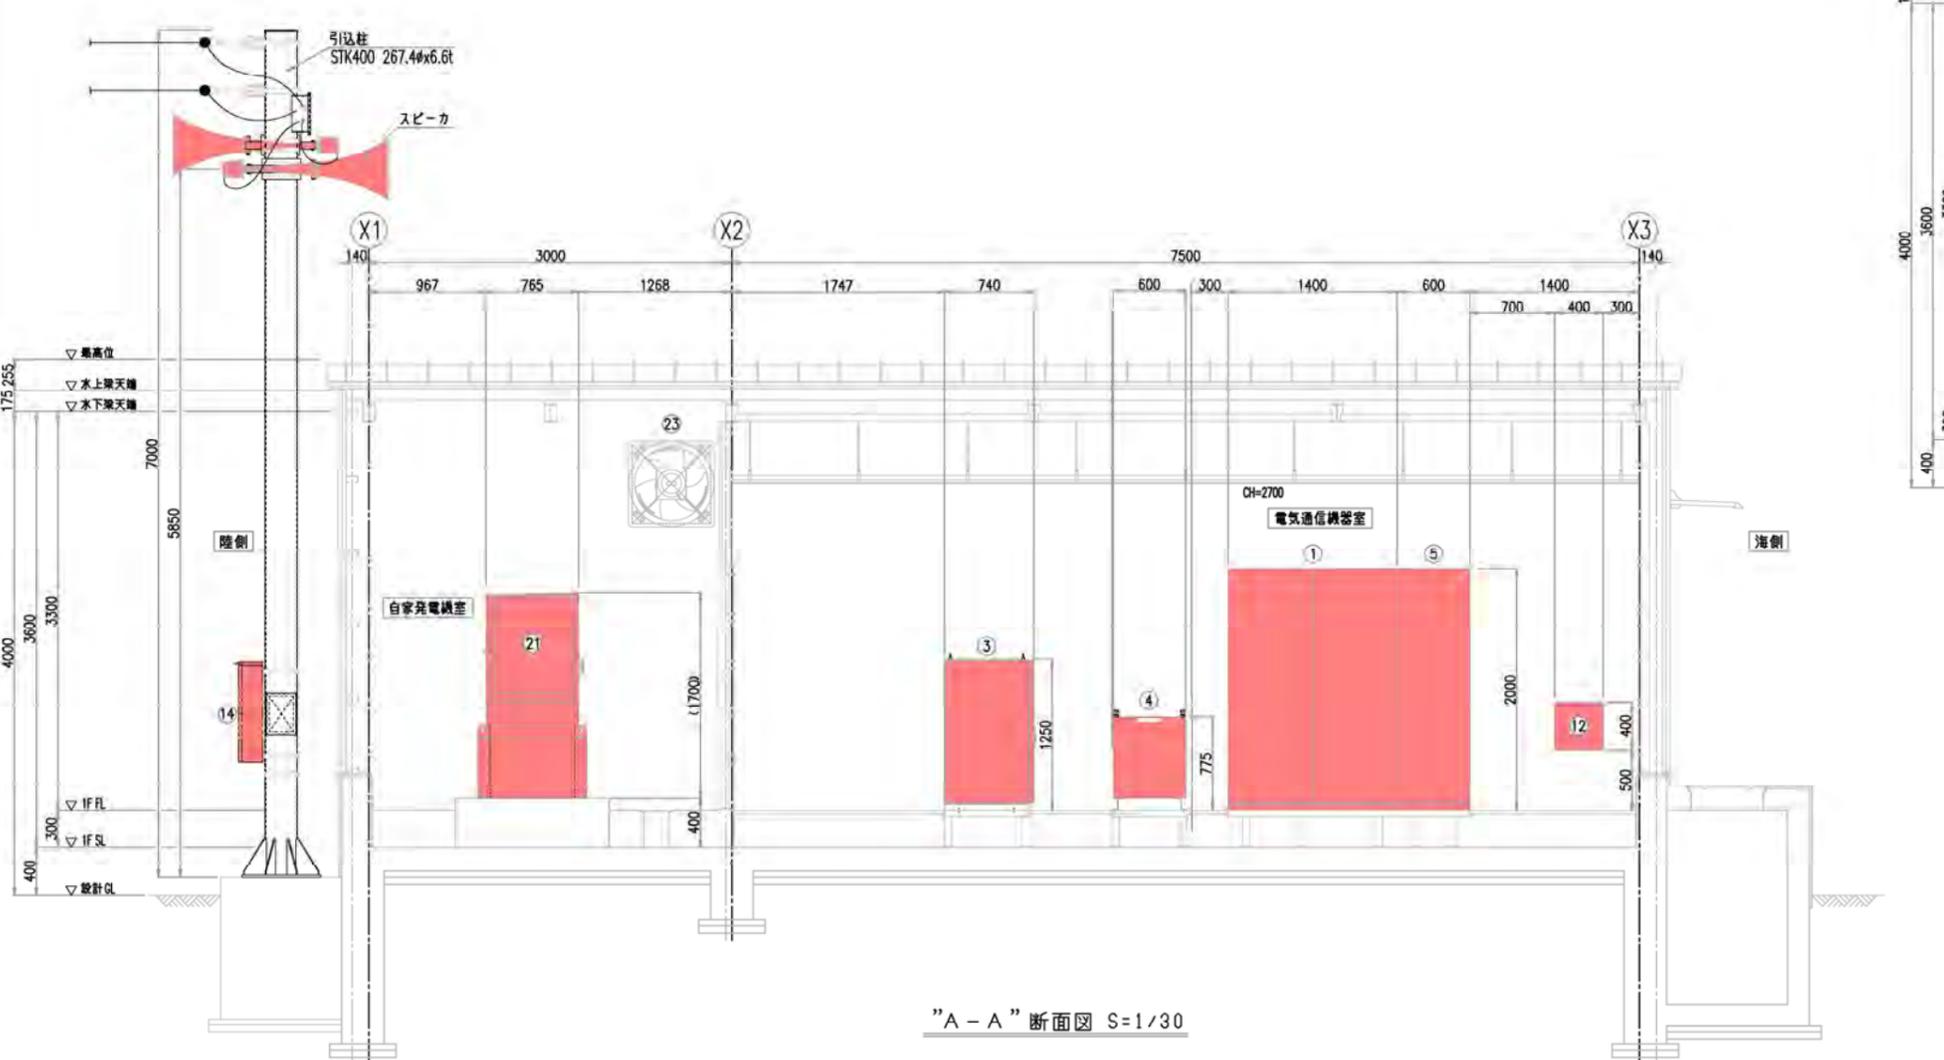

"D-D" 断面図 S=1/30

"A-A" 断面図 S=1/30

令和 7 年度
 崎浜漁港海岸ほか水門・陸間
 遠隔自動化電気通信設備
 保守点検業務委託
 全 68 葉のうち 24 号
 大船渡漁港海岸
 被制御所-DE 機器配置図
 A1 S=1:30
 A3 S=1:60
 岩手県

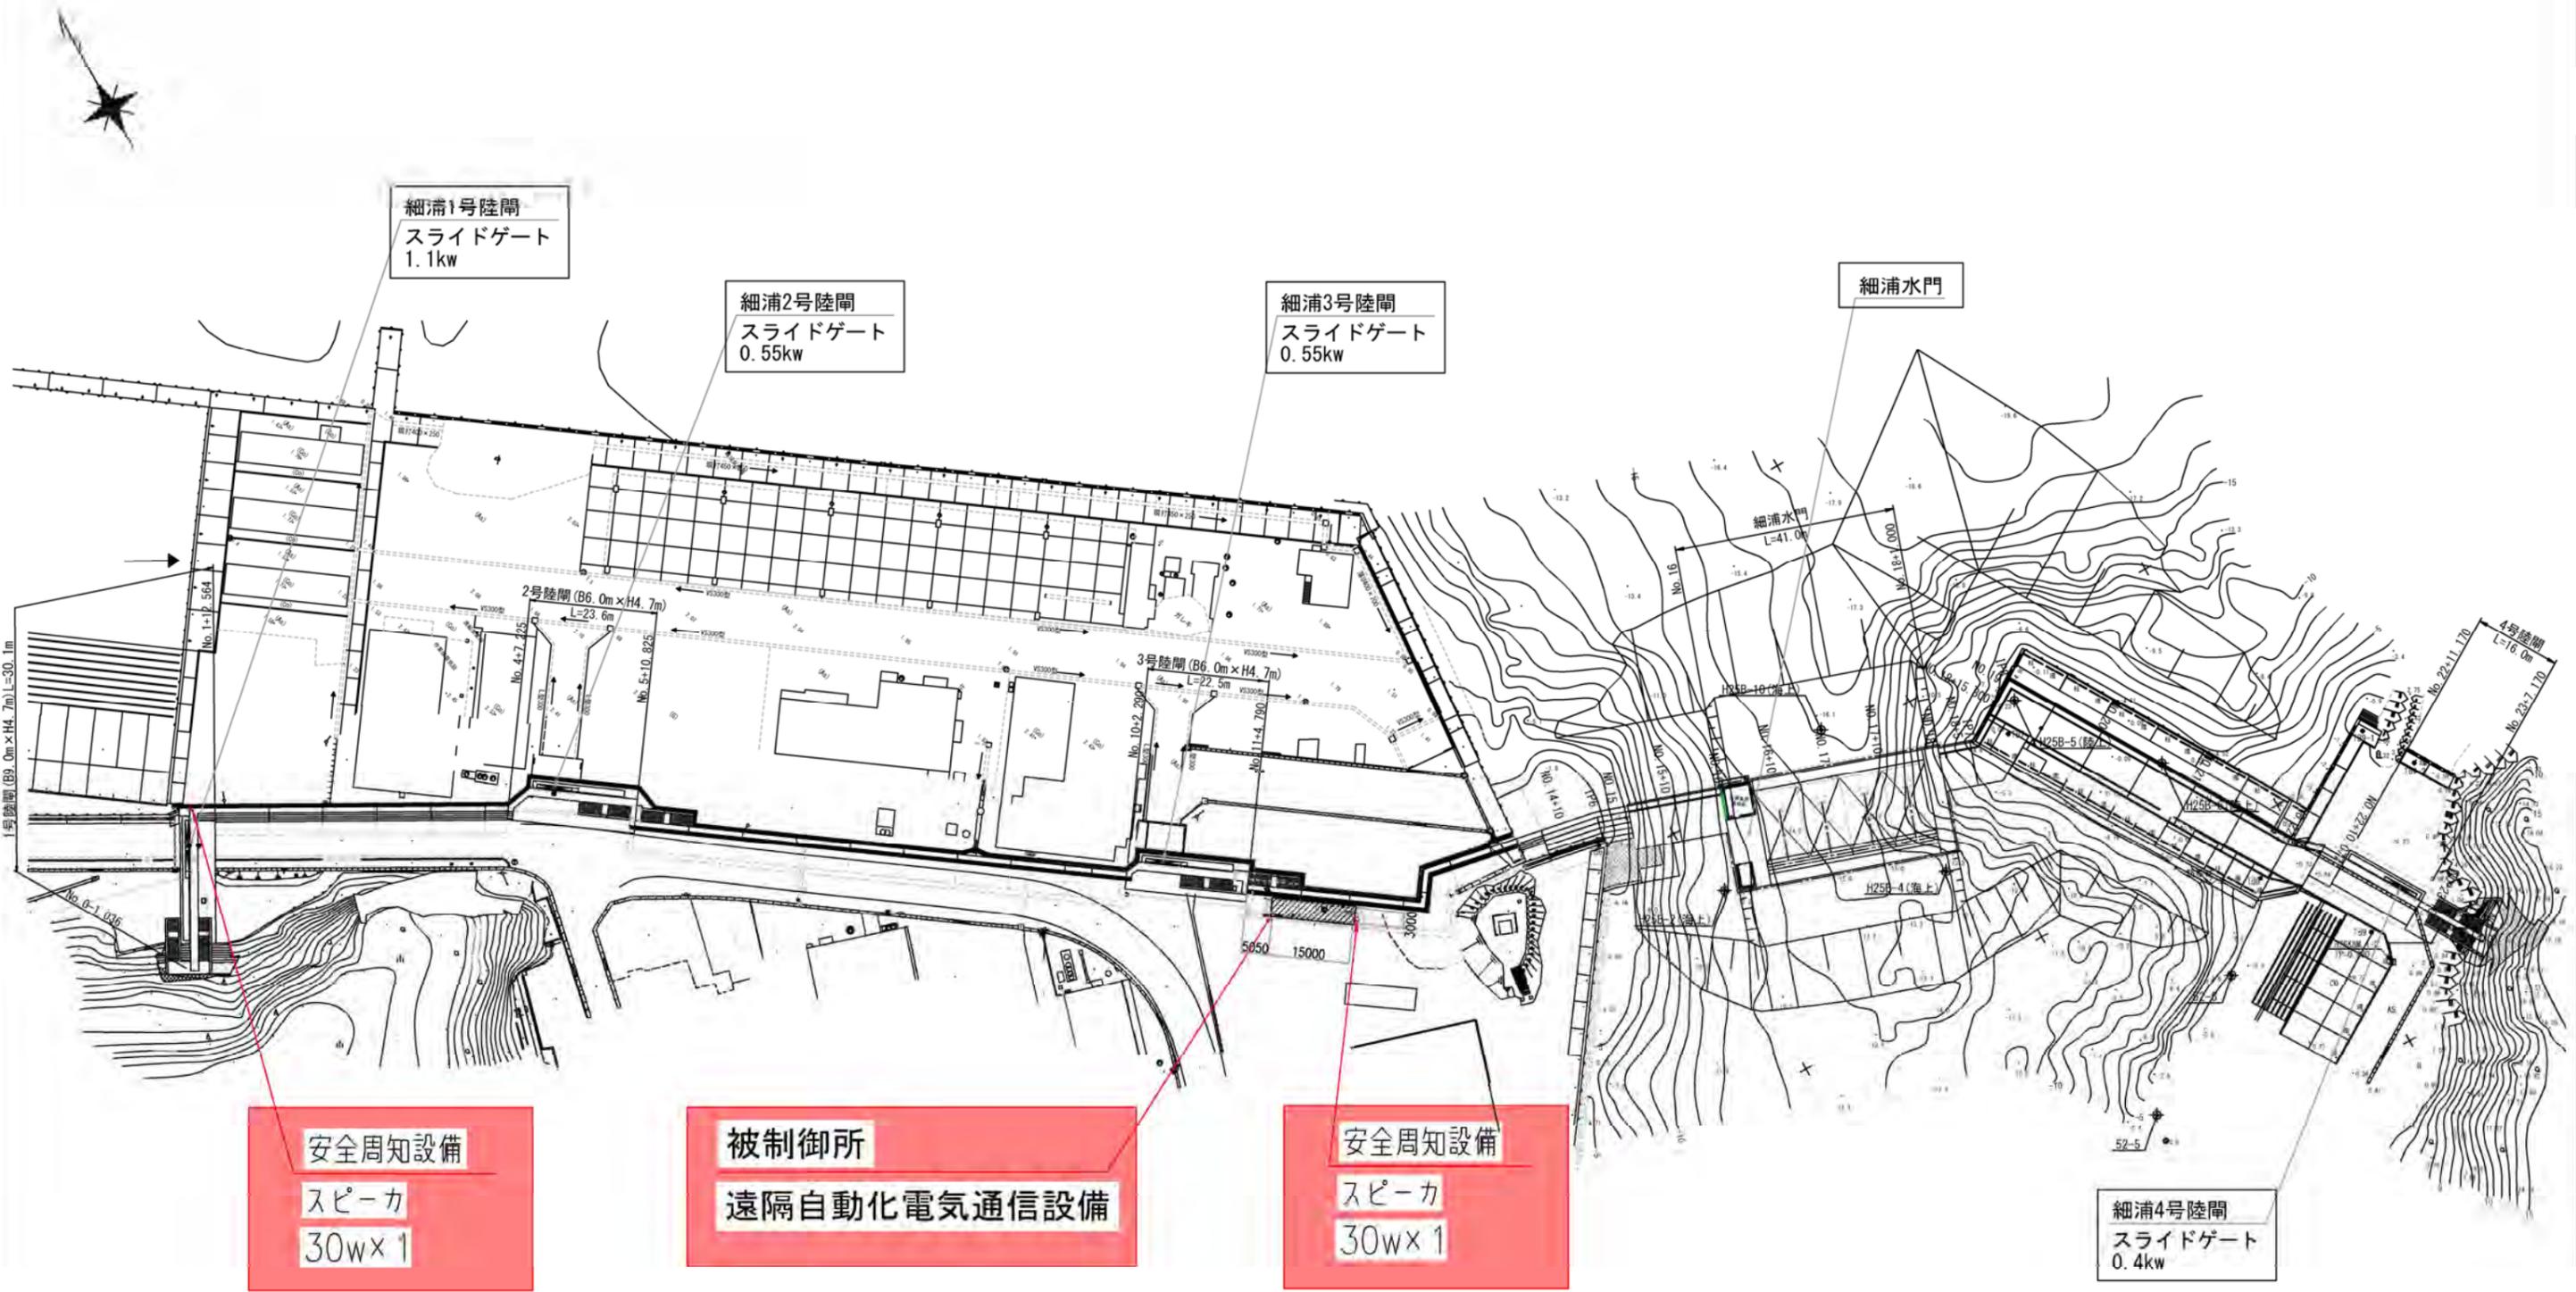

安全周知設備
 スピーカ
 30w×1

被制御所
 遠隔自動化電気通信設備

安全周知設備
 スピーカ
 30w×1


細浦4号陸閘
 スライドゲート
 0.4kw

令和7年度
 崎浜漁港海岸ほか水門・陸閘
 遠隔自動化電気通信設備
 保守点検業務委託
 全68葉のうち25号
 大船渡漁港海岸 細浦地区
 全体施設位置図
 A1 S=1/600
 A3 S=1/1200
 岩手県

小細浦漁港 屋外平面図 S=1/200

細浦漁港被制御所

現場設備及び水門操作室

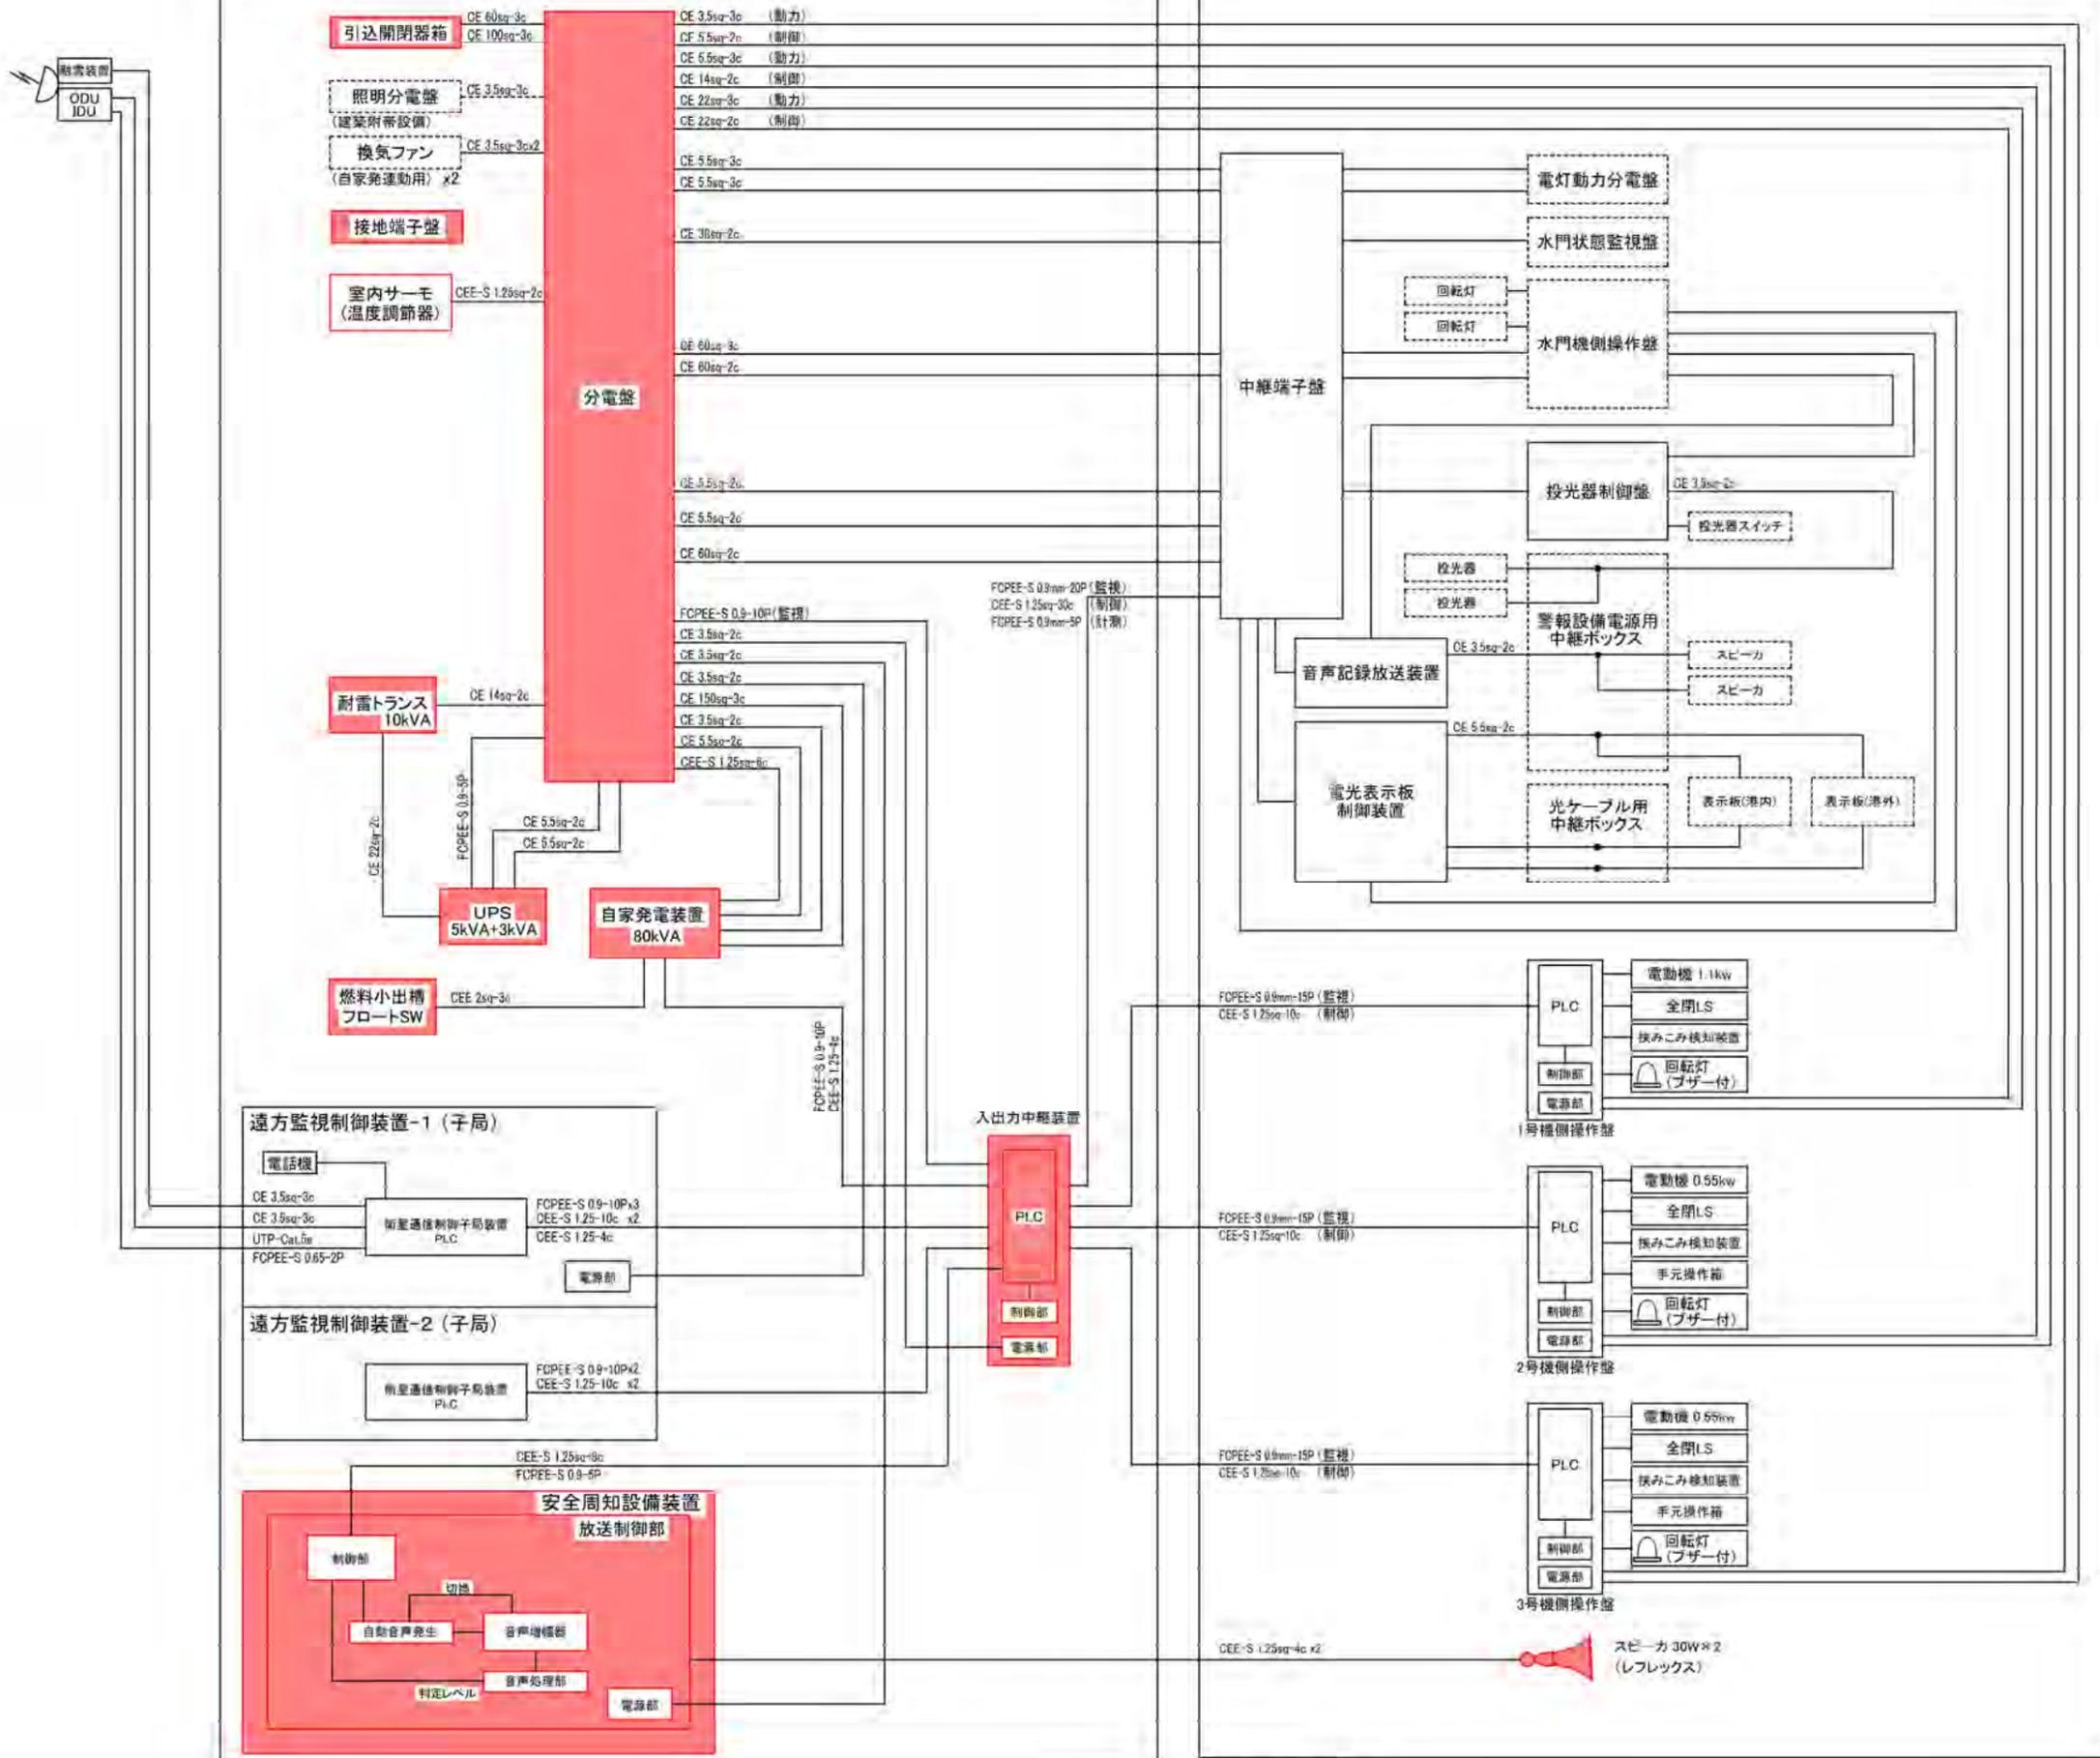


全体システム構成図
(細浦地区)

凡例
 対象設備
 (遠隔自動化電気通信設備)


令和 7 年度
 崎浜漁港海岸ほか水門・陸開
 遠隔自動化電気通信設備
 保守点検業務委託
 全 68 葉のうち 26 号
 大船渡漁港海岸
 細浦地区 全体システム構成図
 S=NON
 岩手県

単線結線図(大船渡漁港 細浦地区)

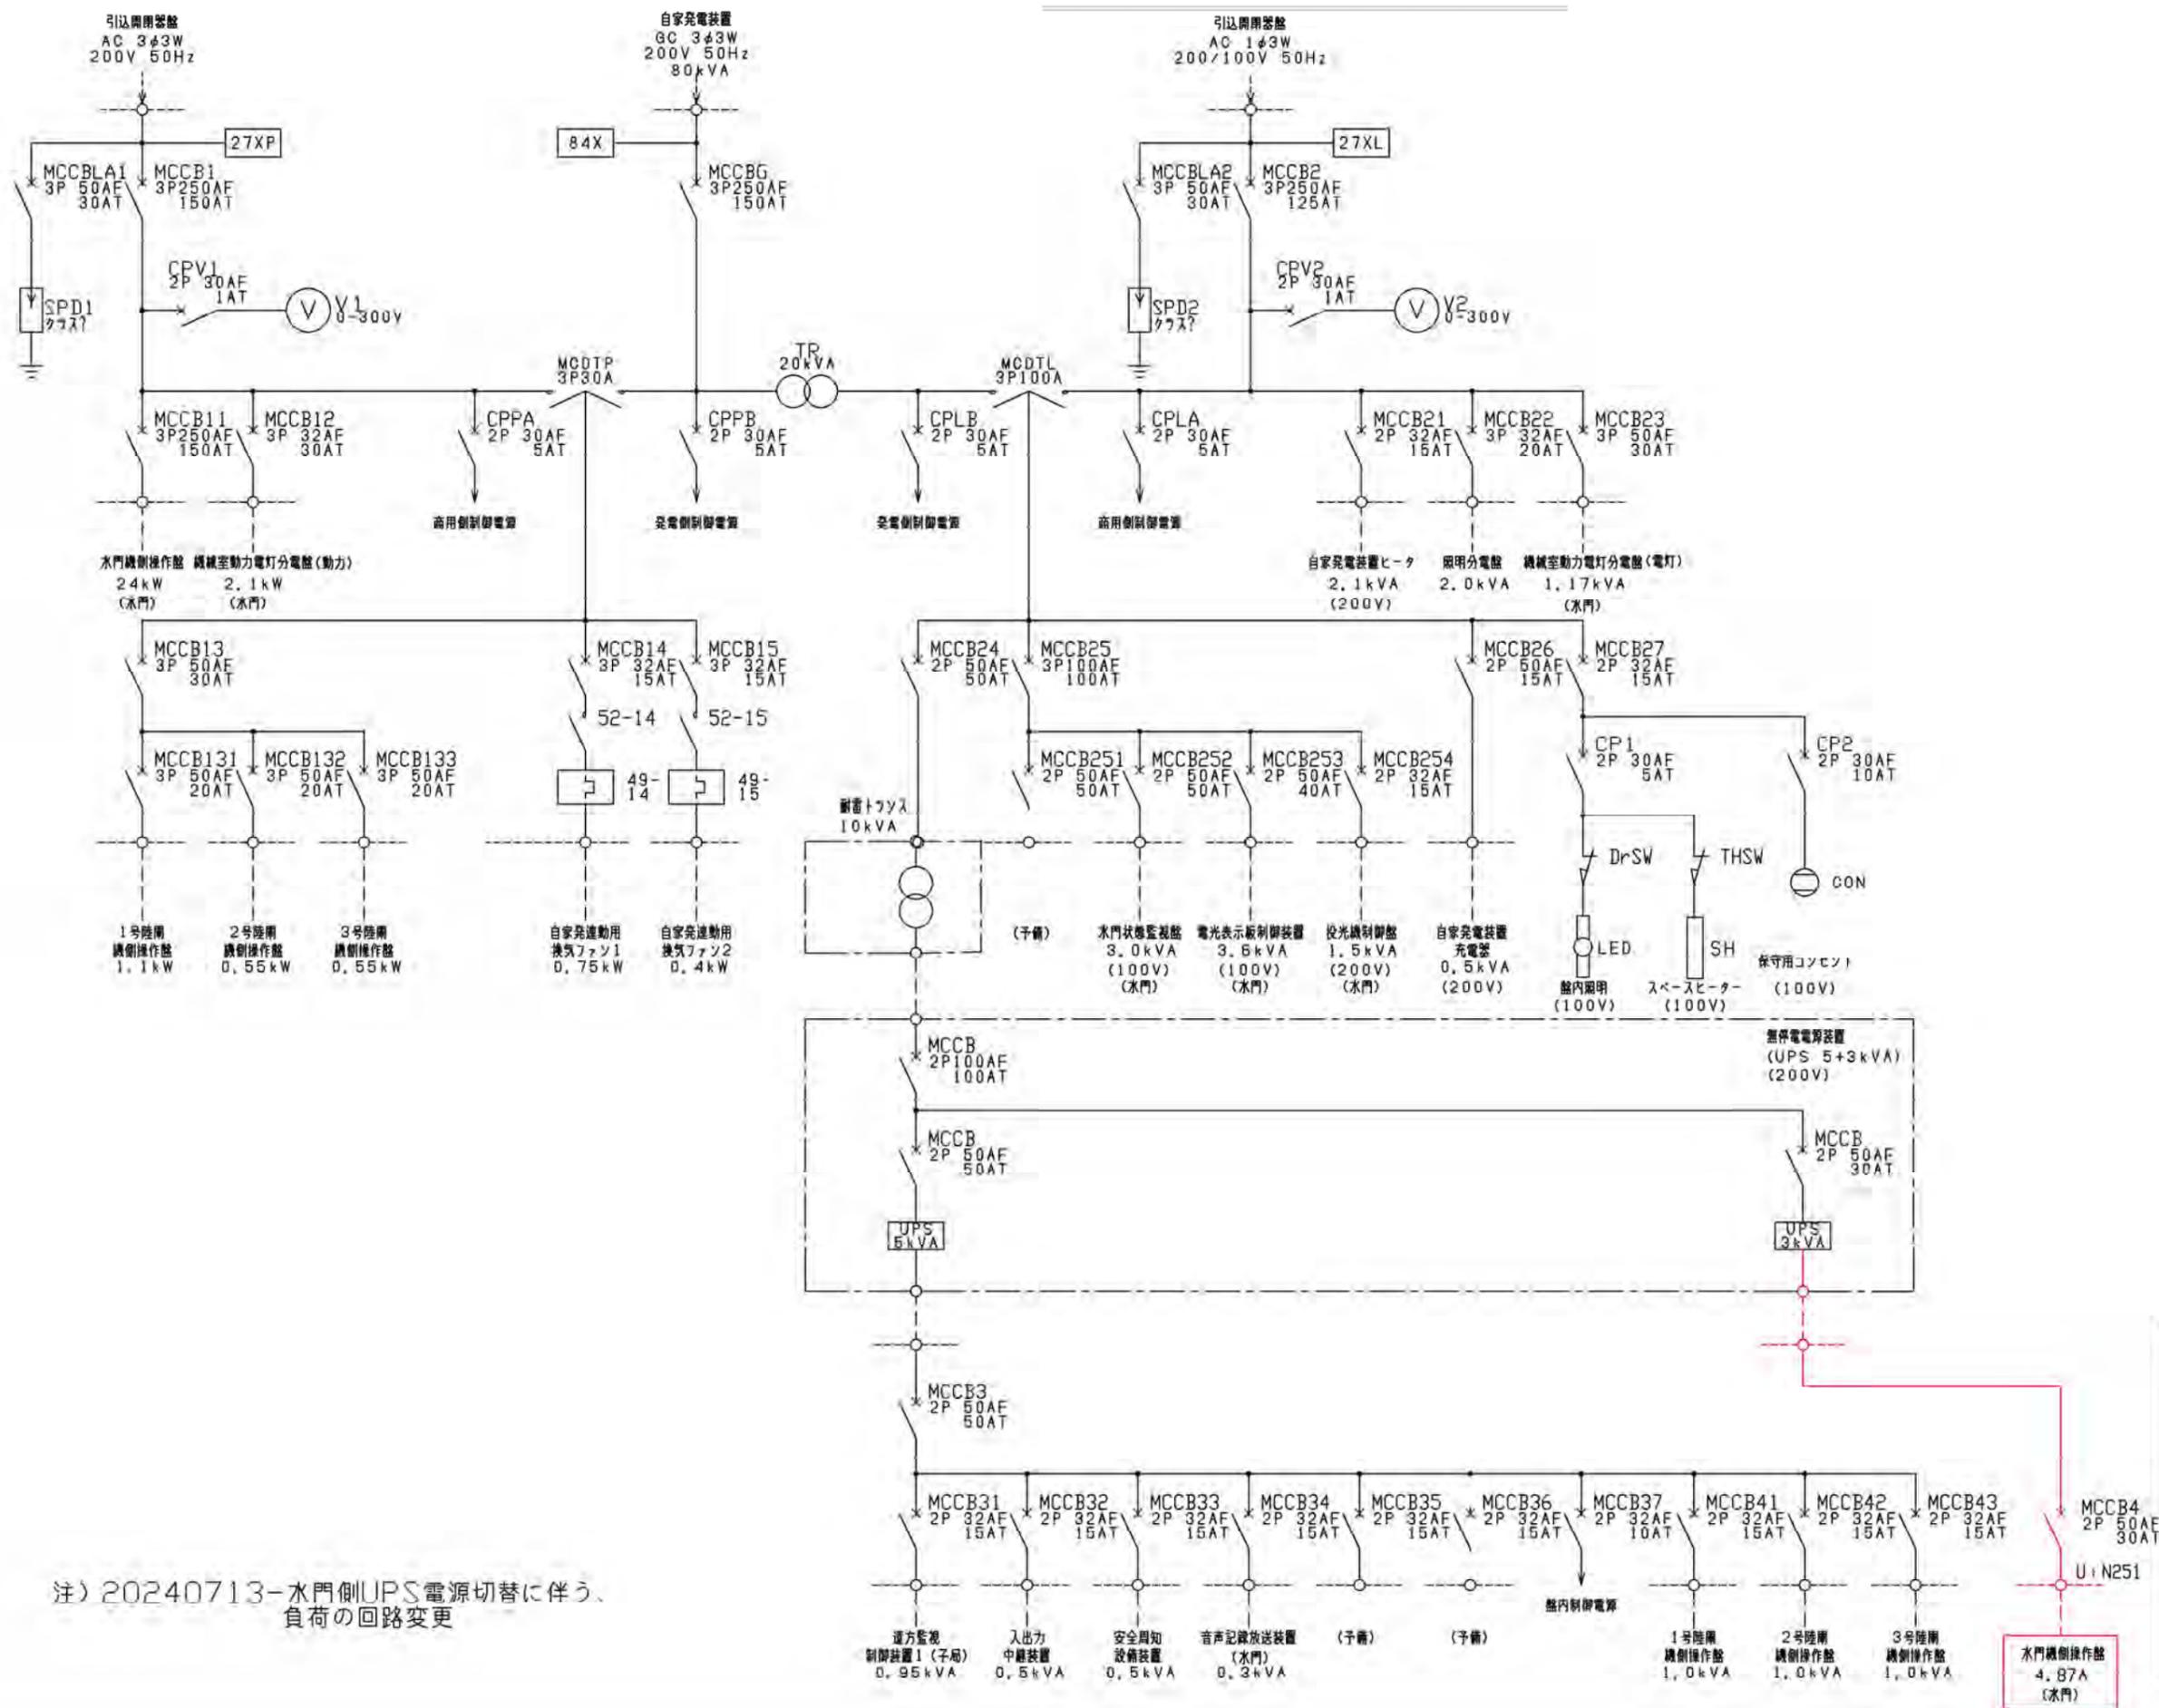

注) 20240713-水門側UPS電源切替に伴う、
負荷の回路変更

令和 7 年度
 崎浜漁港海岸ほか水門・陸間
 遠隔自動化電気通信設備
 保守点検業務委託
 全 68 葉のうち 27 号
 大船渡漁港海岸 細浦地区
 単線結線図
 S=NON
 岩手県

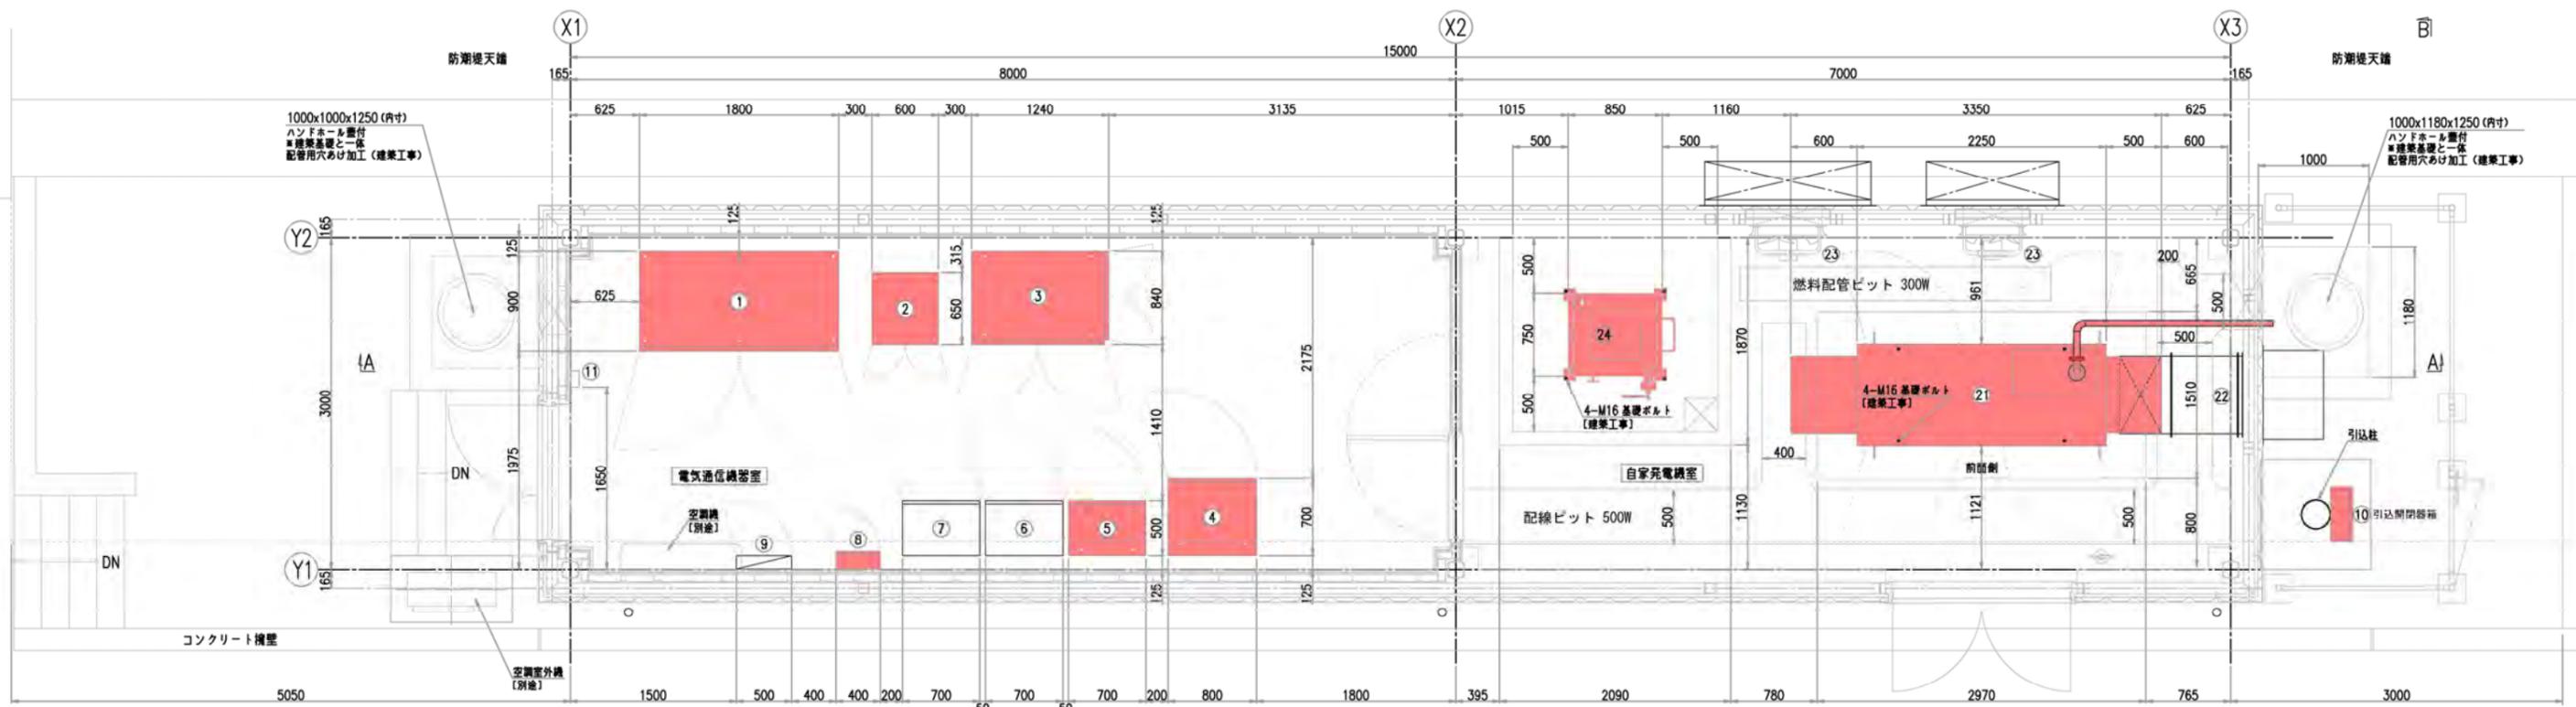


電気通信機器室 機器一覧表

番号	名称	適用	備考
①	分電盤	今回対象	
②	制御トランス 10kVA	今回対象	
③	無停電電源装置 7.5kVA	今回対象	
④	入出力中継装置	今回対象	
⑤	安全周知設備装置	今回対象	
⑥	遠方監視制御装置1 (子局)	別途	衛星自動閉鎖システム
⑦	遠方監視制御装置2 (子局)	別途	*
⑧	接地端子箱	今回対象	
⑨	照明分電盤	別途	建築附帯設備
⑩	引込開閉器箱	今回対象	

被制御所平面図 S=1/30


自家発電機室 機器一覧表

番号	名称	適用	備考
①	自家発電装置 80kVA	今回対象	
②	キャノンバスケット	今回対象	
③	換気ファン	別途	建築附帯設備
④	燃料小出庫 490L	今回対象	

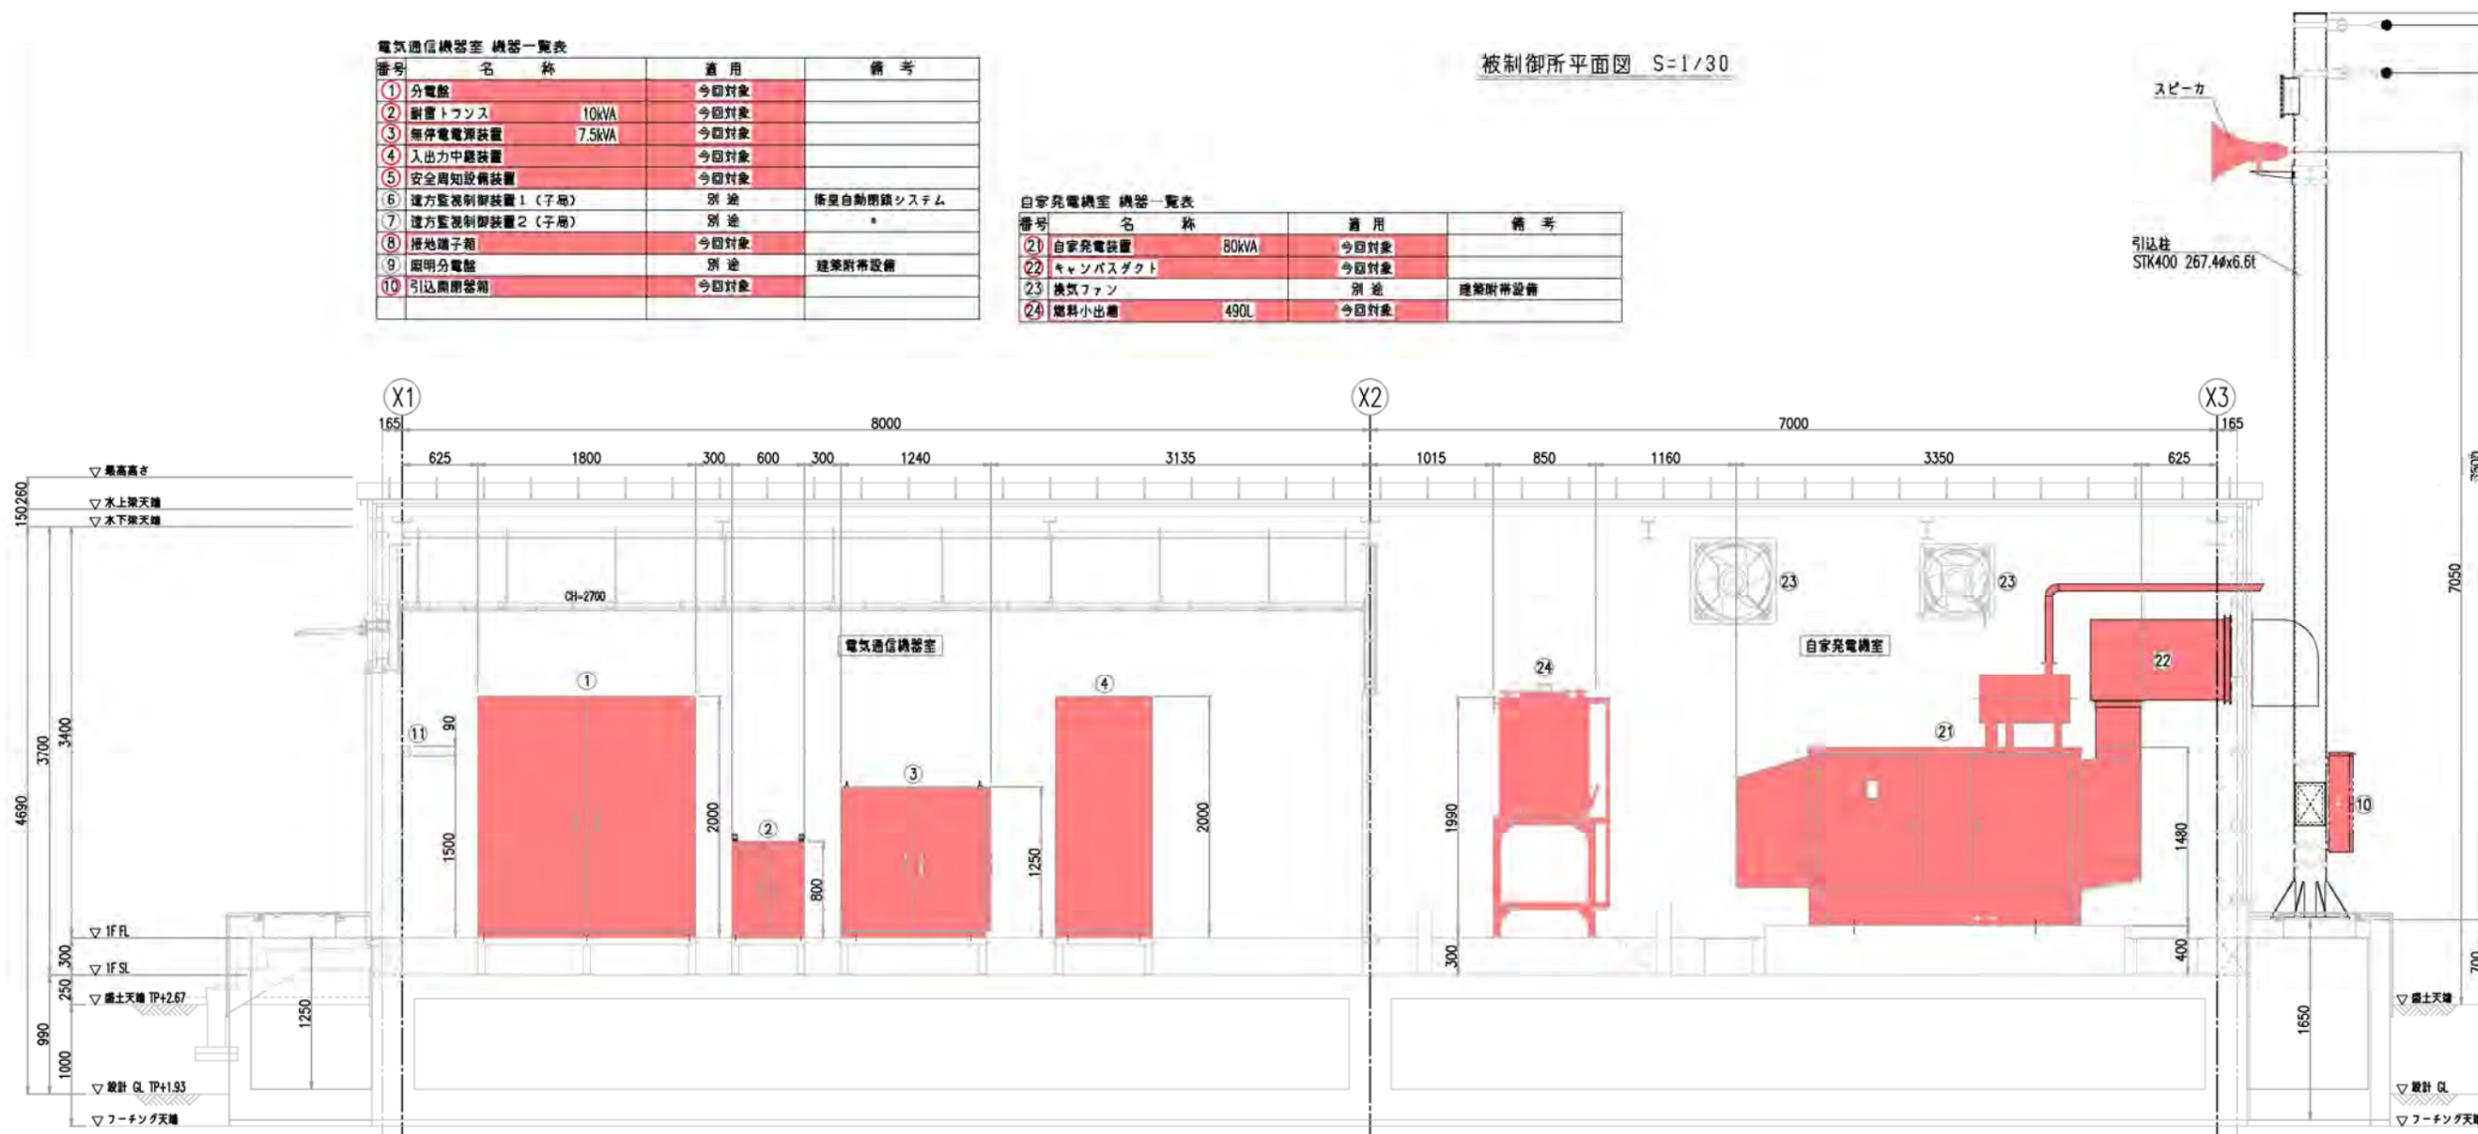

"A-A"断面図 S=1/30

令和 7 年度
 崎浜漁港海岸ほか水門・陸間
 遠隔自動化電気通信設備
 保守点検業務委託
 全 68 葉のうち 28 号
 大船渡漁港海岸 細浦地区
 被制御所 機器配置図-1
 A1 S=1:30
 A3 S=1:60
 岩手県

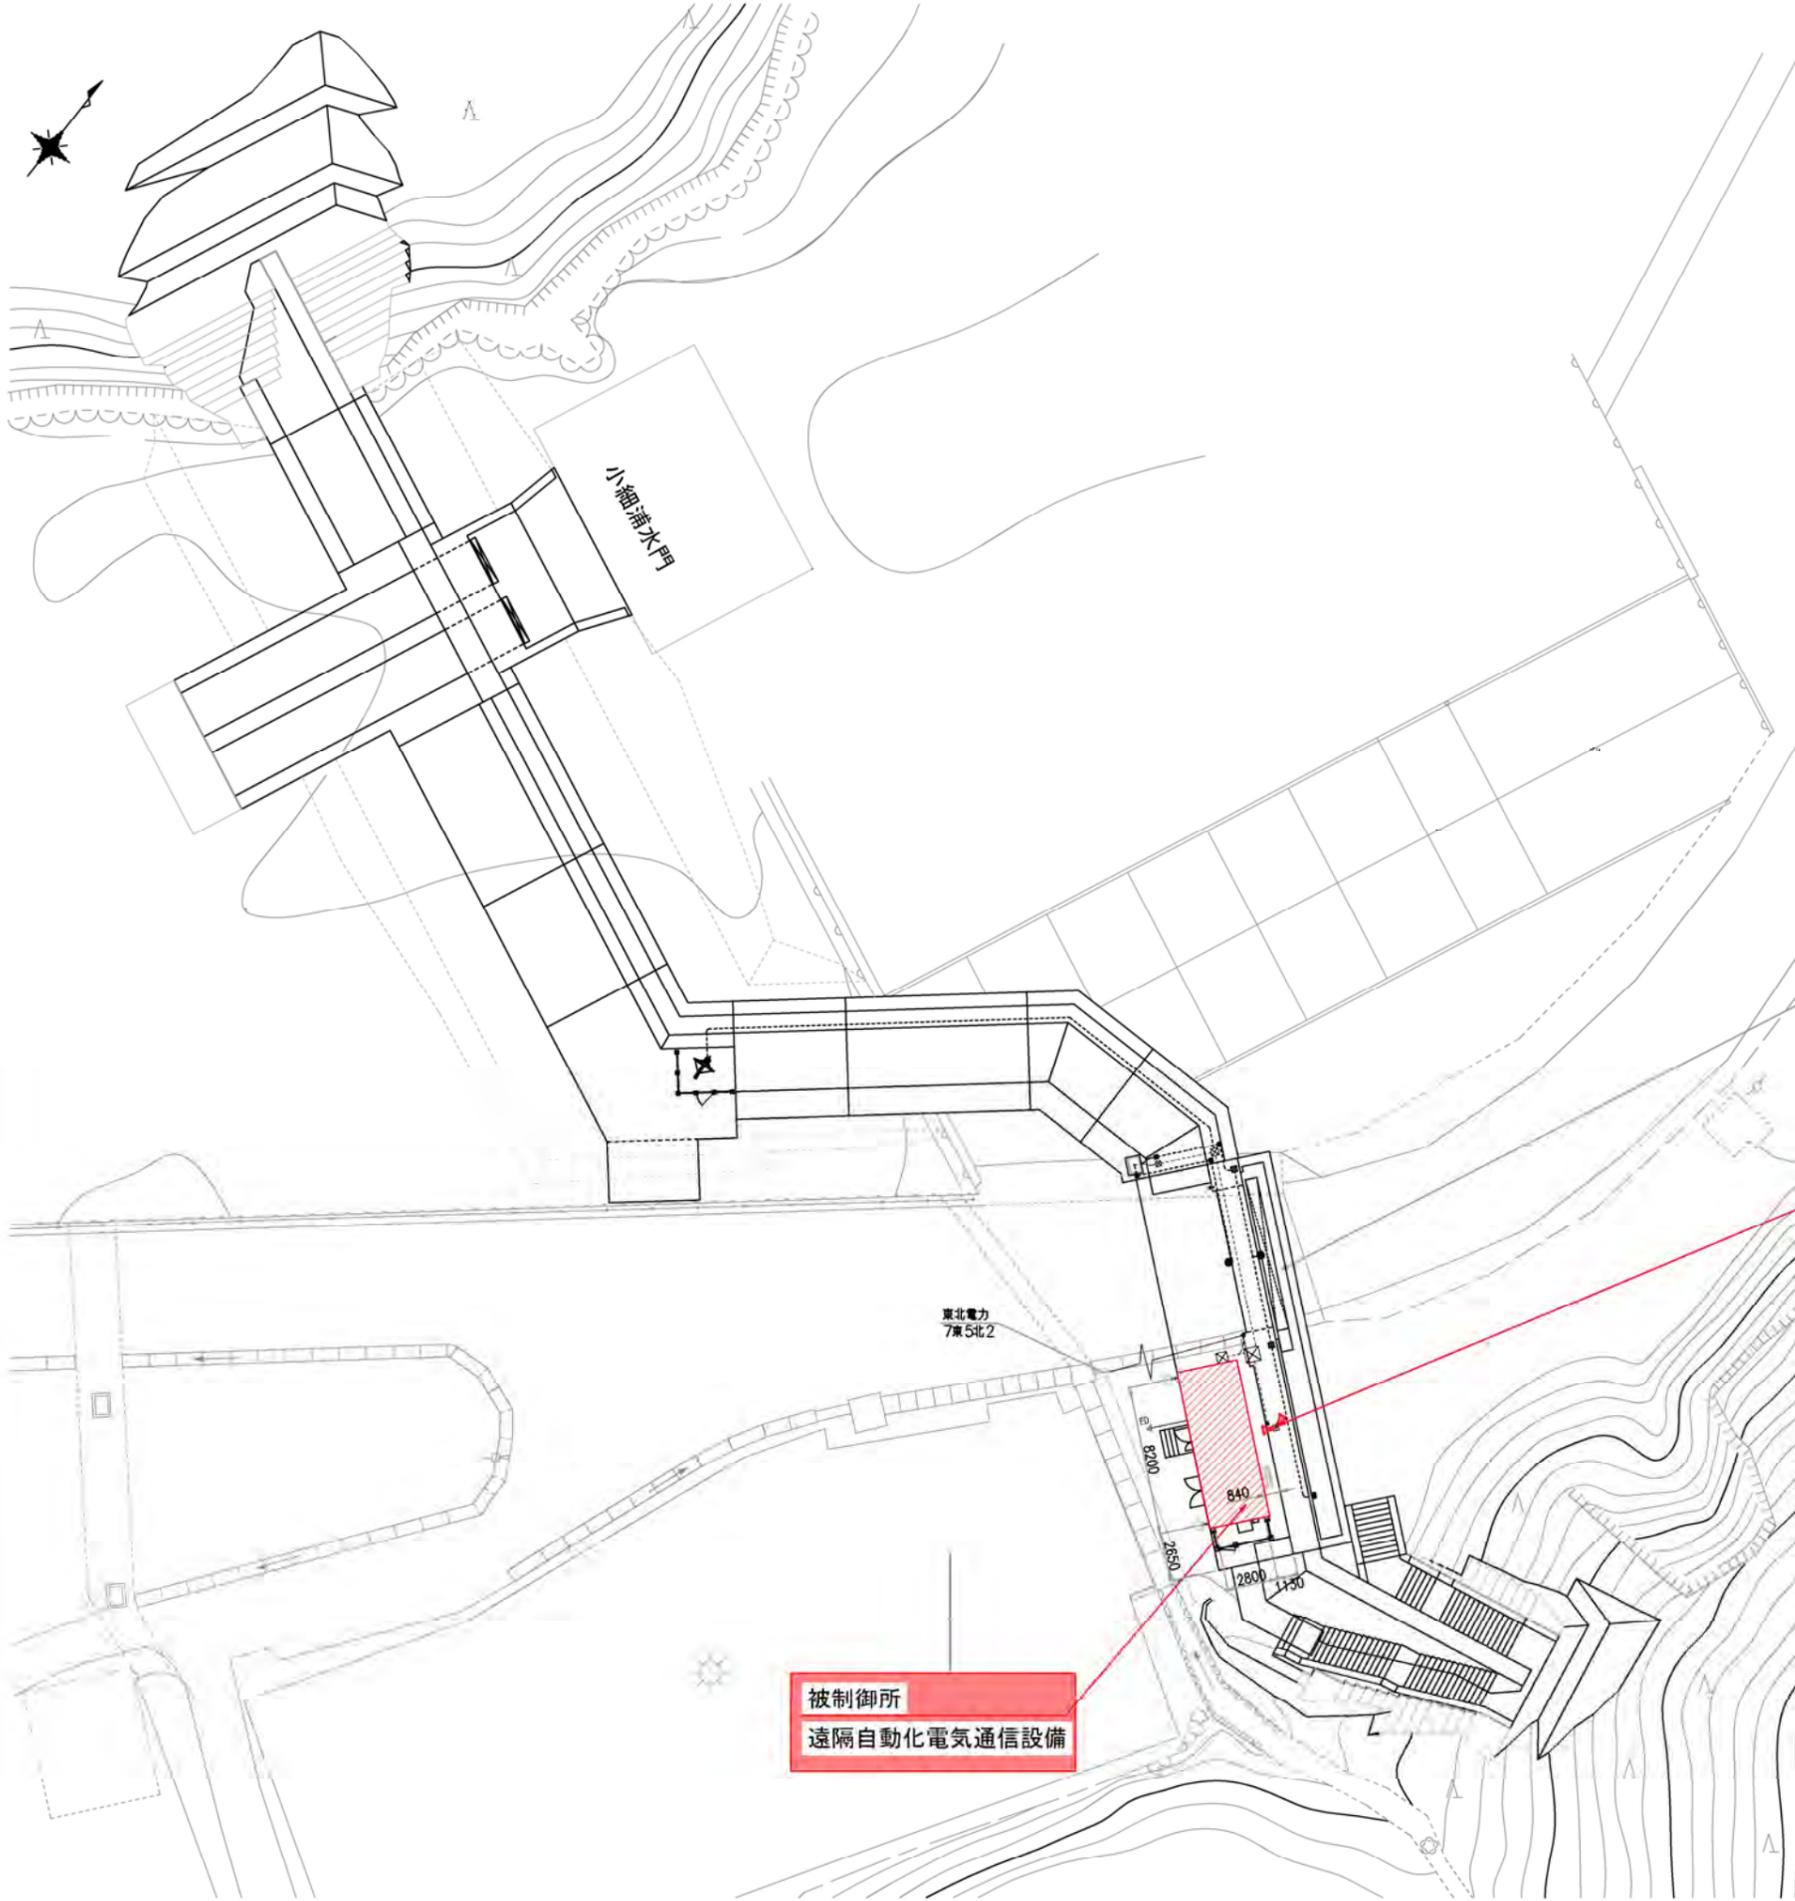

小細浦陸閘
スライドゲート
0.55kw




安全周知設備
スピーカー
30w x 2

被制御所
遠隔自動化電気通信設備

東北電力
7東5北2

小細浦漁港 屋外平面図 S=1/200

令和 7 年度
 崎浜漁港海岸ほか水門・陸閘
 遠隔自動化電気通信設備
 保守点検業務委託
 全 68 葉のうち 29 号
 大船渡漁港海岸 小細浦地区
 全体施設位置図
 A1 S=1:200
 A3 S=1:400
 岩手県

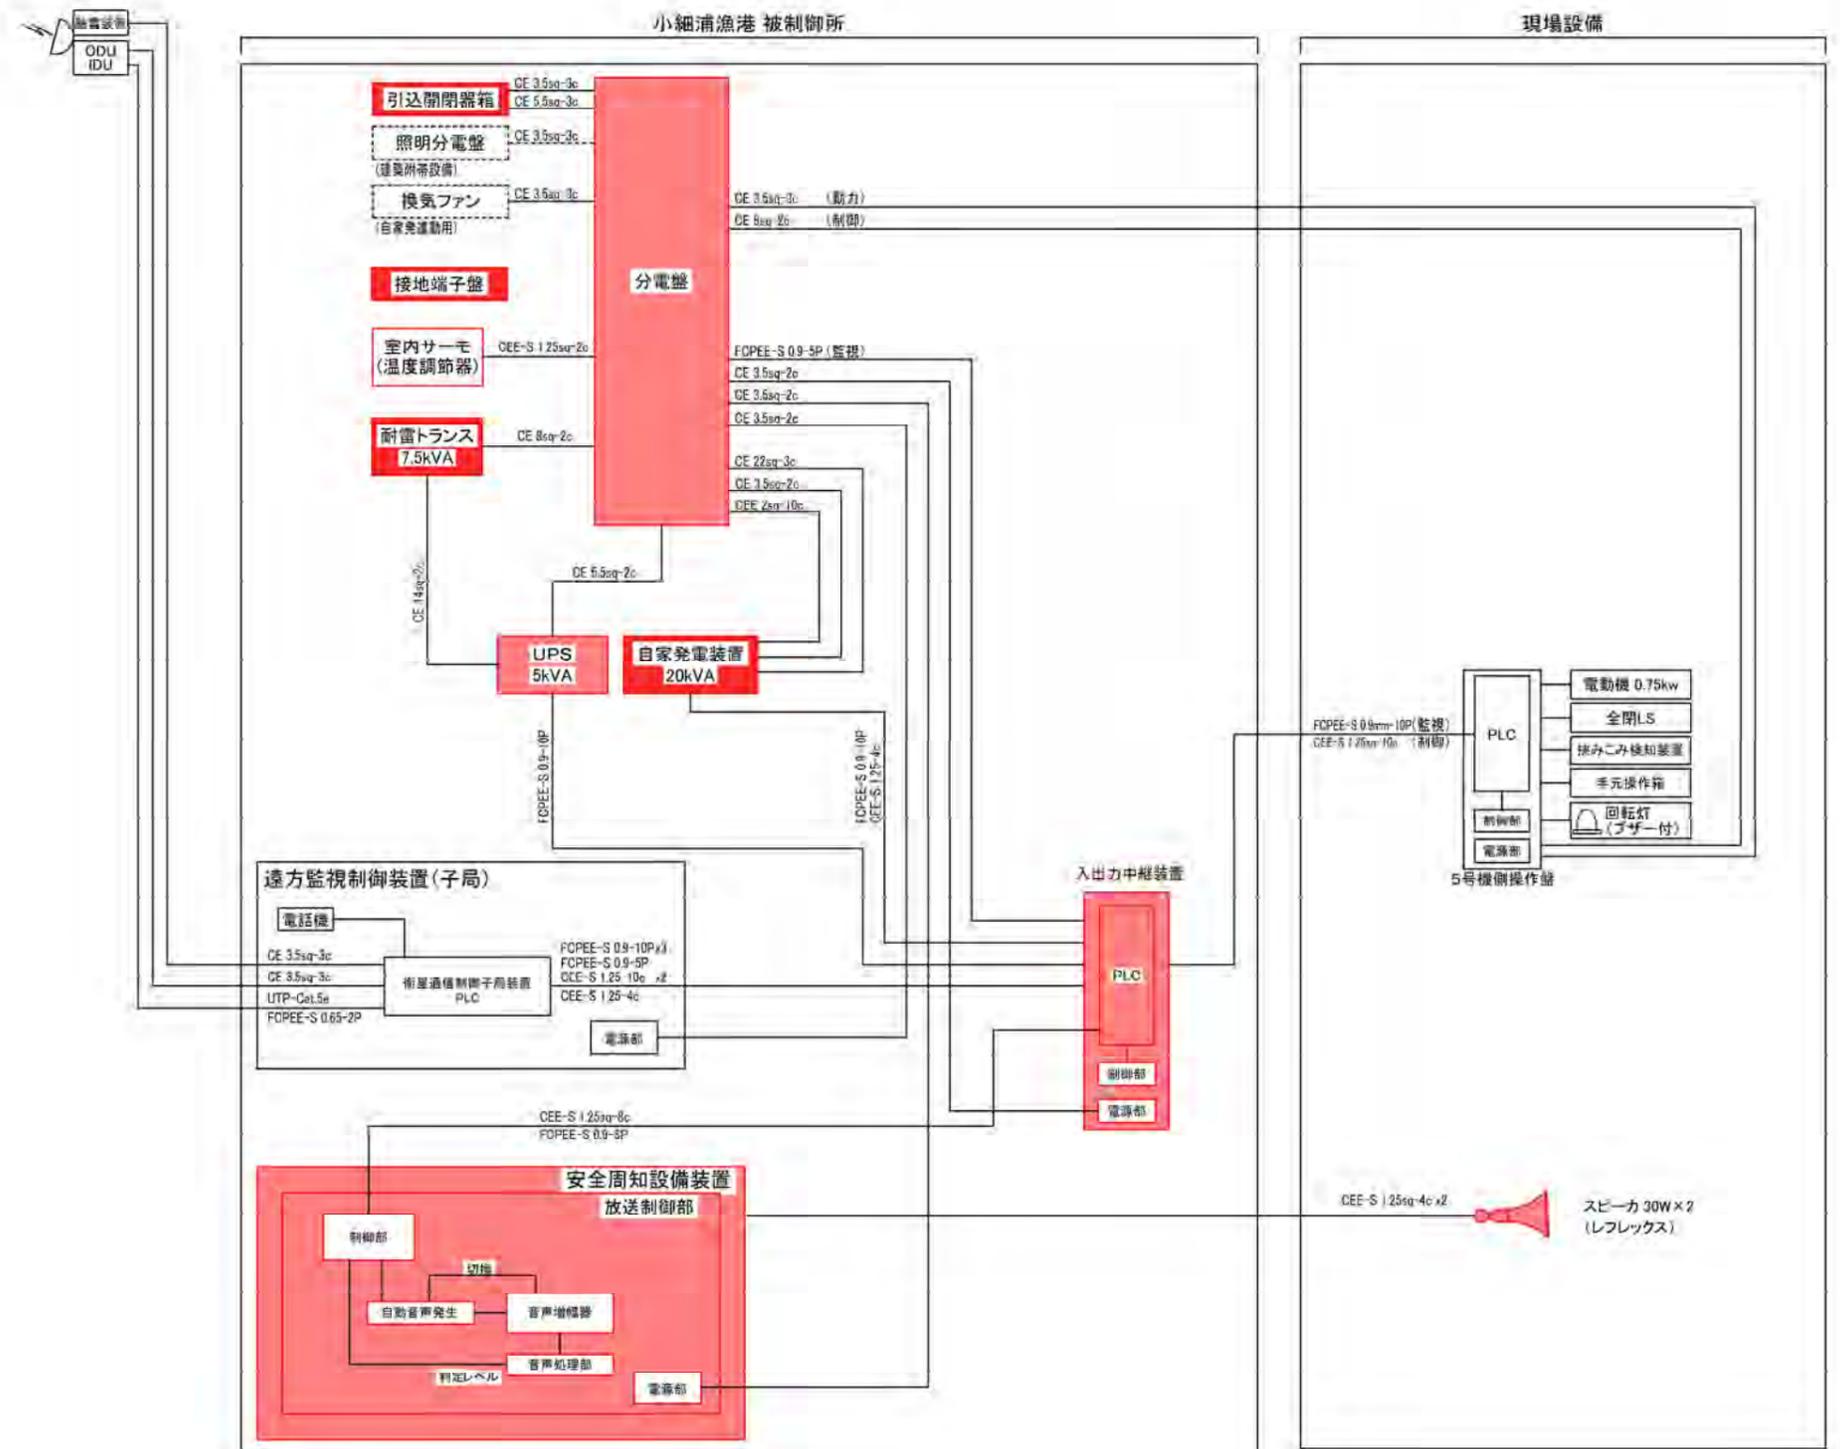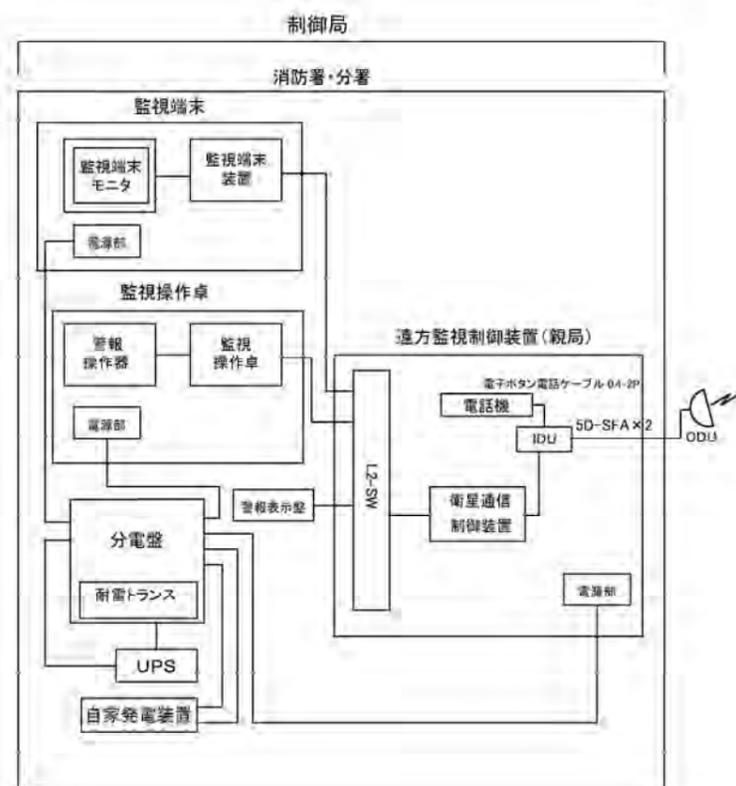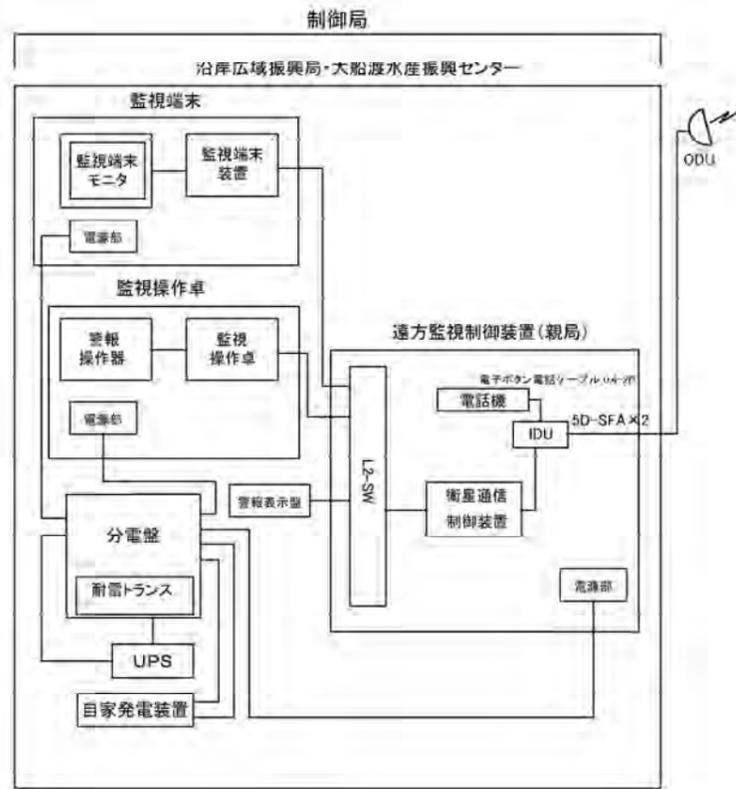

全体システム構成図
(小細浦漁港)

凡例

対象設備
(遠隔自動化電気通信設備)

令和 7 年度

崎浜漁港海岸ほか水門・陸開
遠隔自動化電気通信設備
保守点検業務委託


全 68 葉のうち 30 号

大船渡漁港海岸
小細浦地区 全体システム構成図


S=NON

岩手県


単線結線図 (大船渡漁港 小細浦地区)

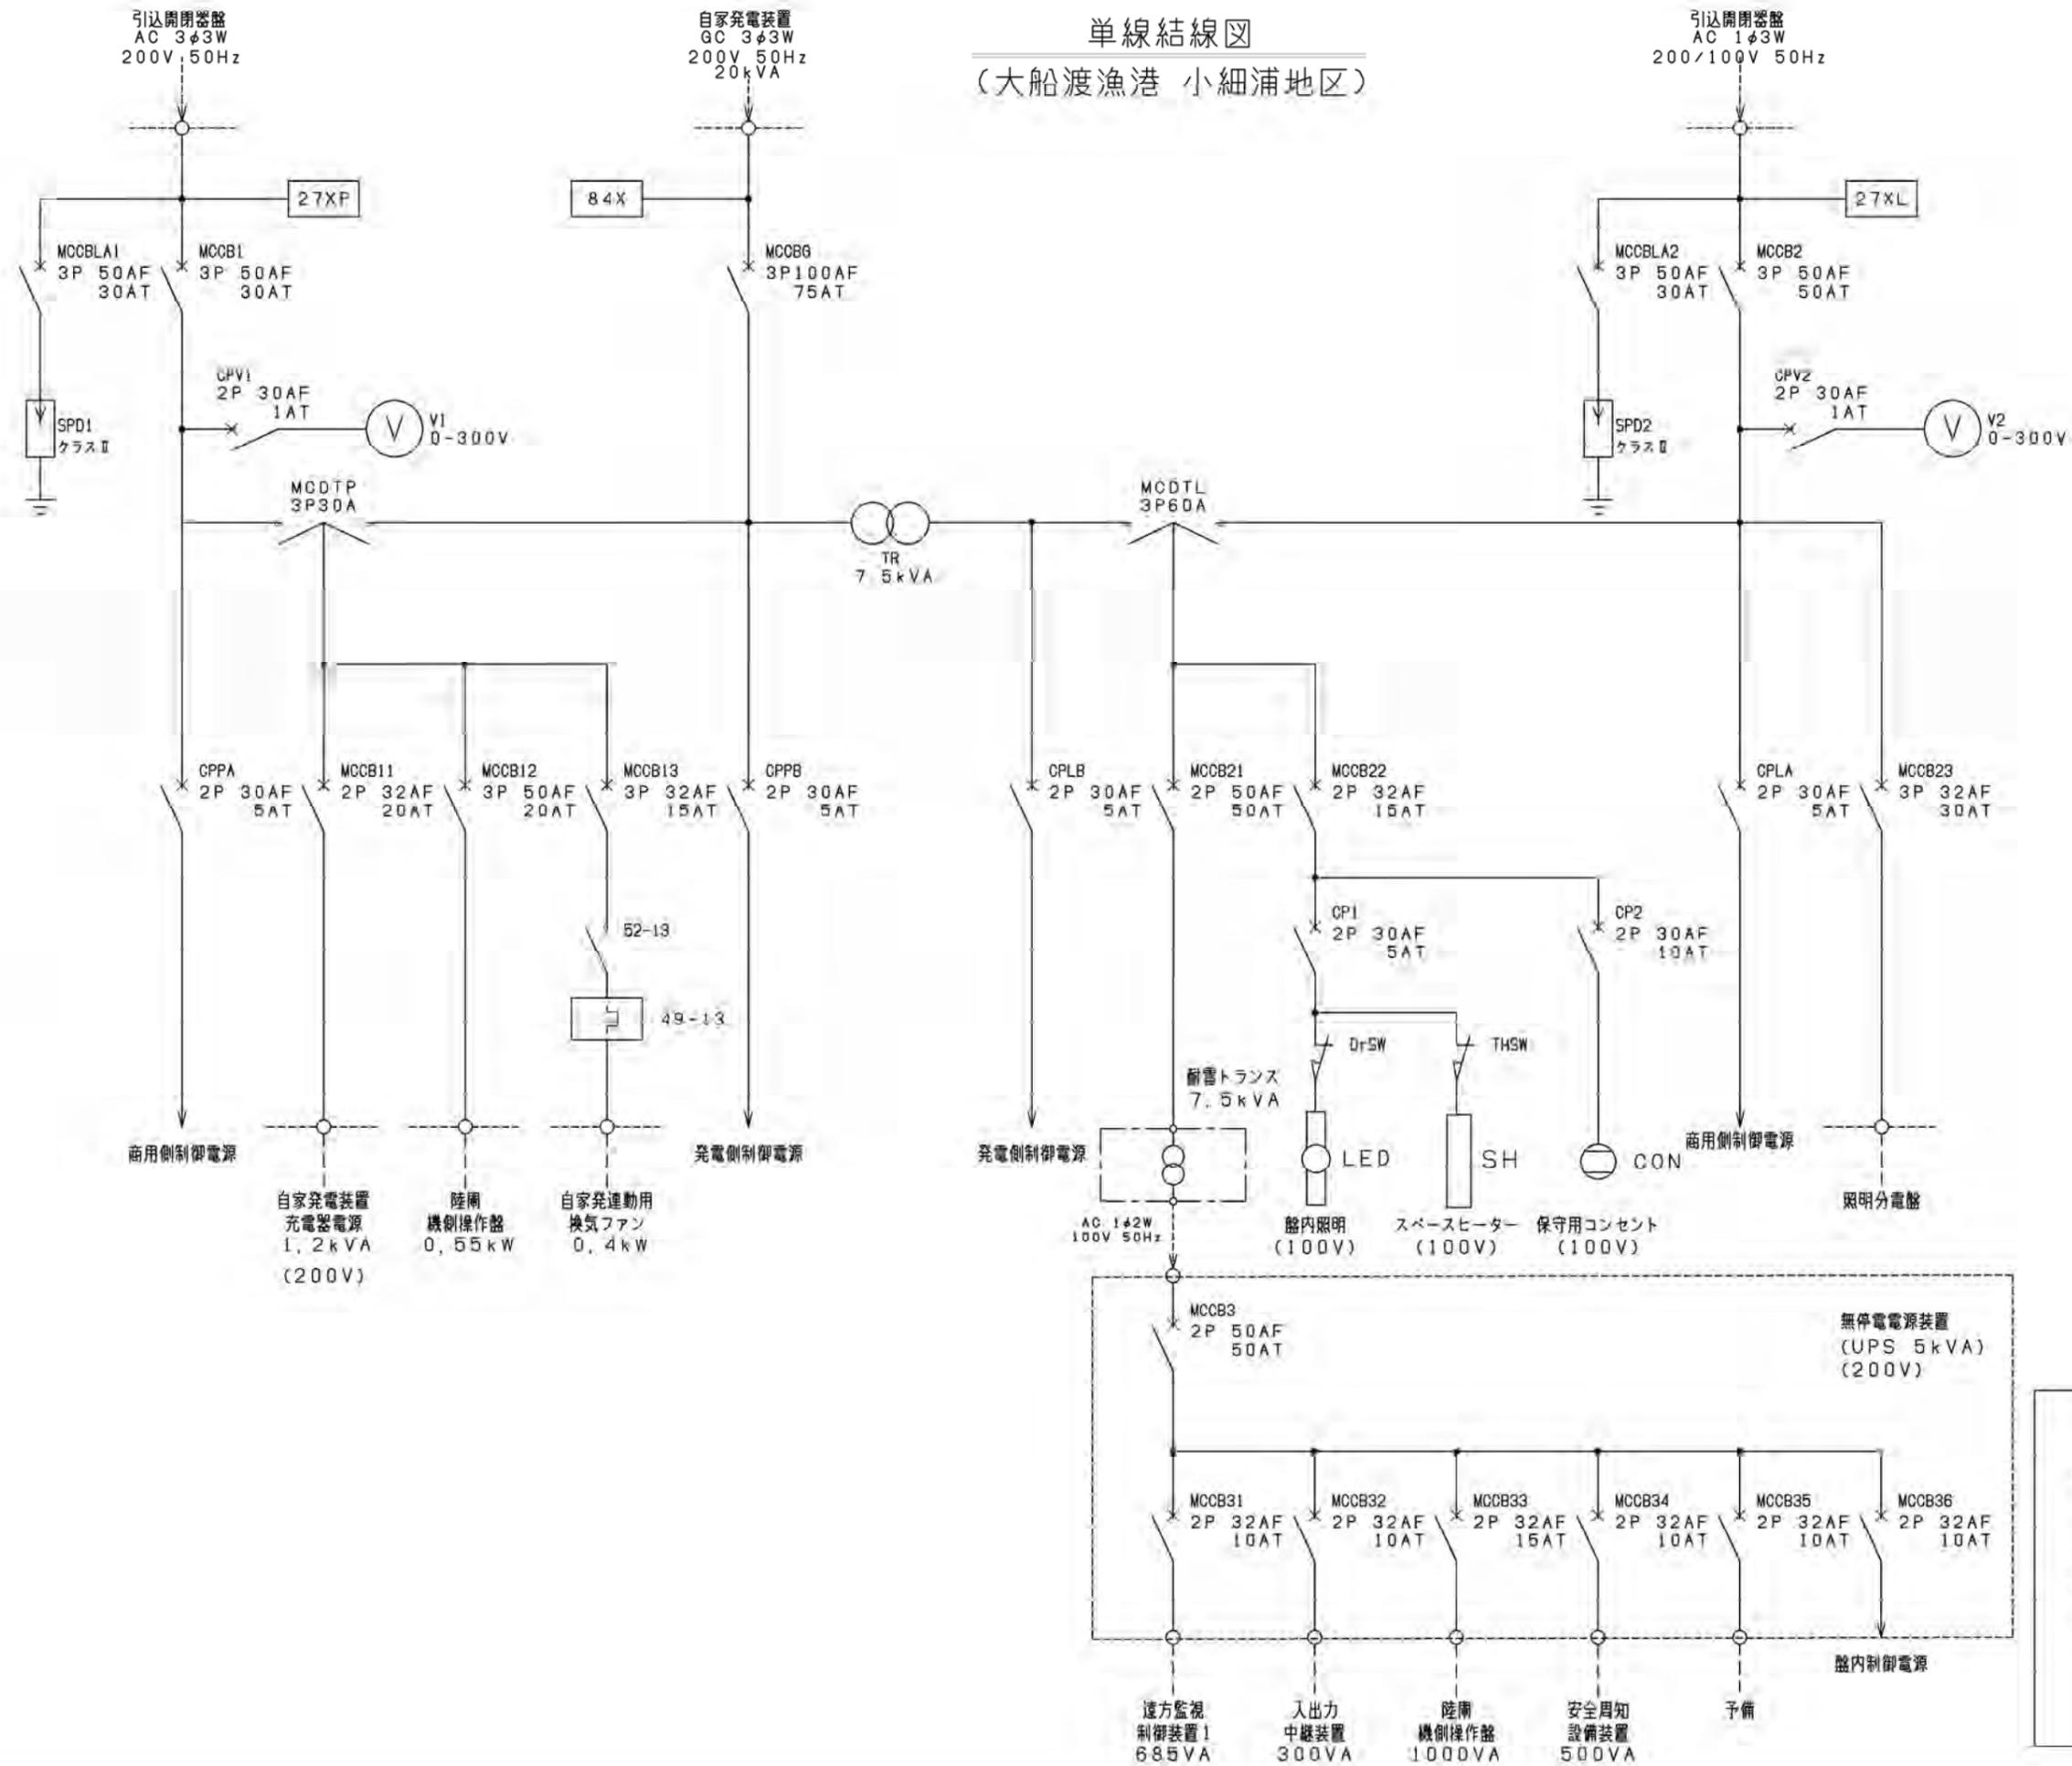

令和 7 年度
 崎浜漁港海岸ほか水門・陸側
 遠隔自動化電気通信設備
 保守点検業務委託
 全 68 葉のうち 31 号
 大船渡漁港海岸 小細浦地区
 単線結線図
 S=NON
 岩手県

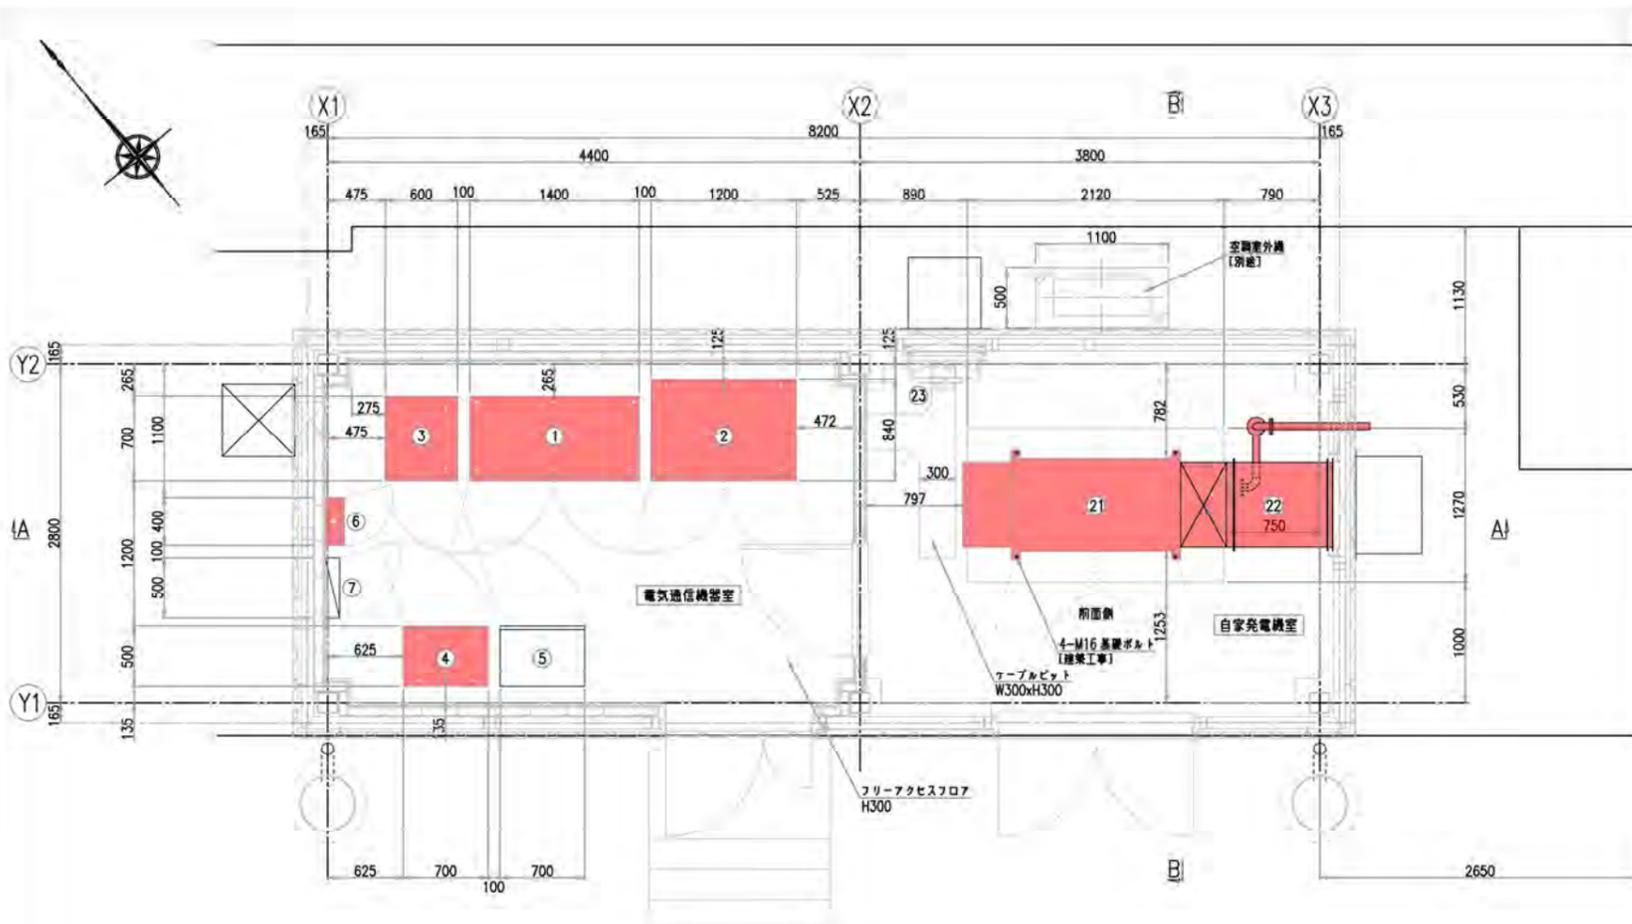

平面図

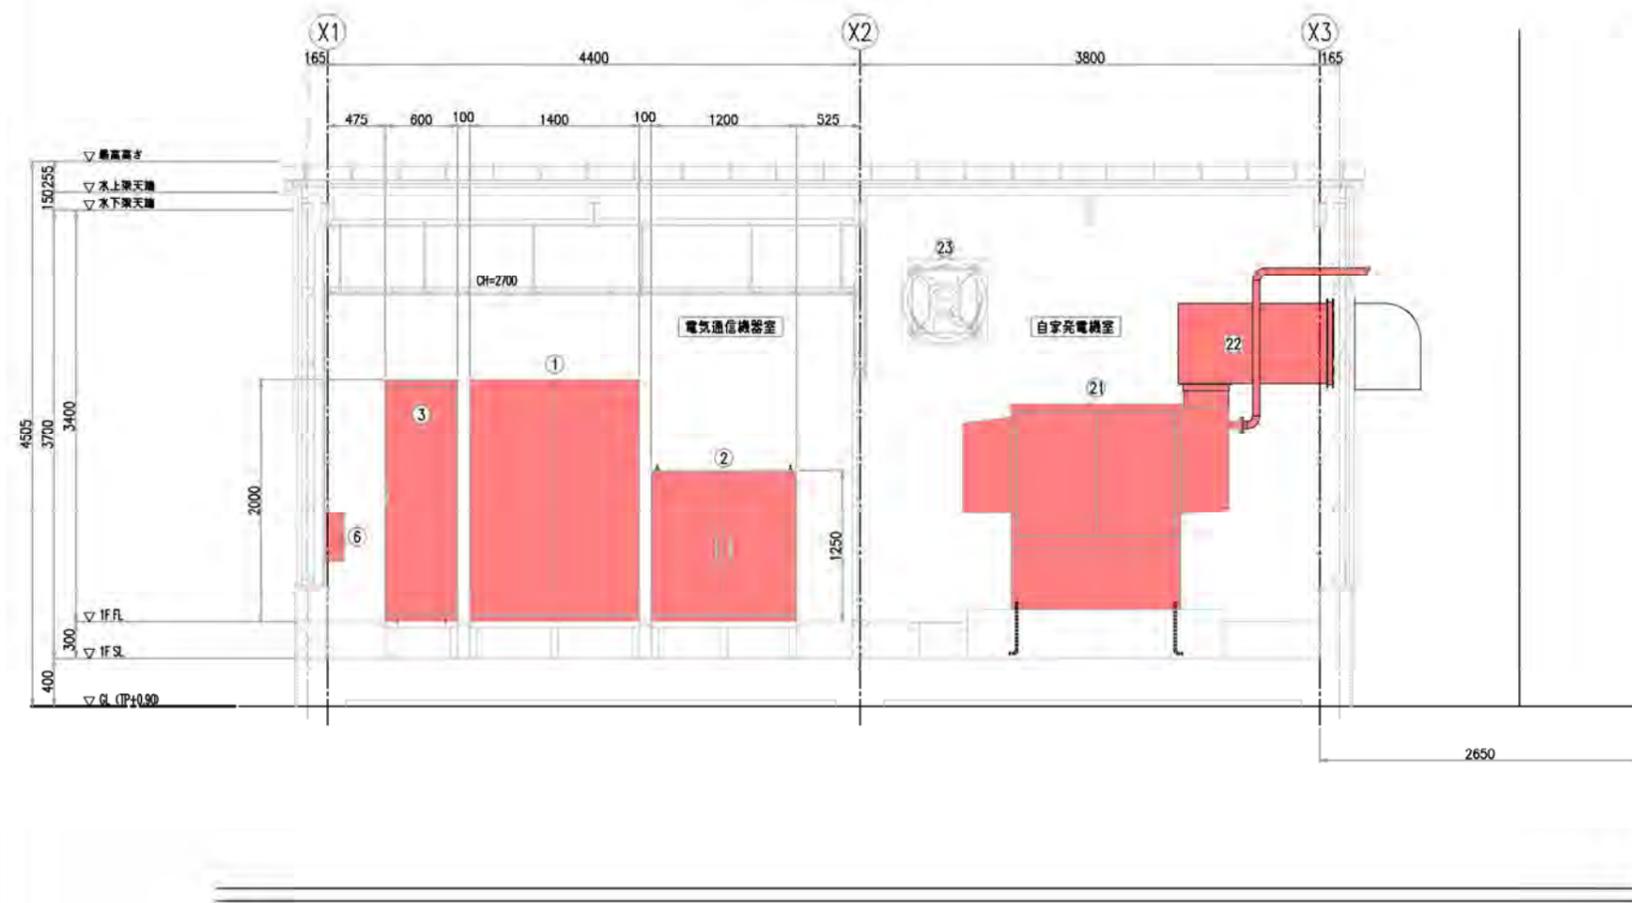


A-A断面図

電気通信機器室 機器一覧表

番号	名称	容量	備考
①	分電盤		今回対象
②	耐雷トランス	7.5kVA	今回対象
③	無停電電源装置 (UPS)	5kVA	今回対象
④	入出力中継装置		今回対象
⑤	安全周知設備装置		今回対象
⑥	遠方監視制御装置 (子局)		別途 衛星自動閉鎖システム
⑦	接地端子盤		今回対象
⑧	照明分電盤		別途 建築附帯設備
⑨	引込開閉器盤		今回対象

自家発電機室 機器一覧表

番号	名称	容量	備考
21	自家発電装置	20kVA	今回対象
22	キャンバスダクト		今回対象
23	換気ファン		別途 建築附帯設備

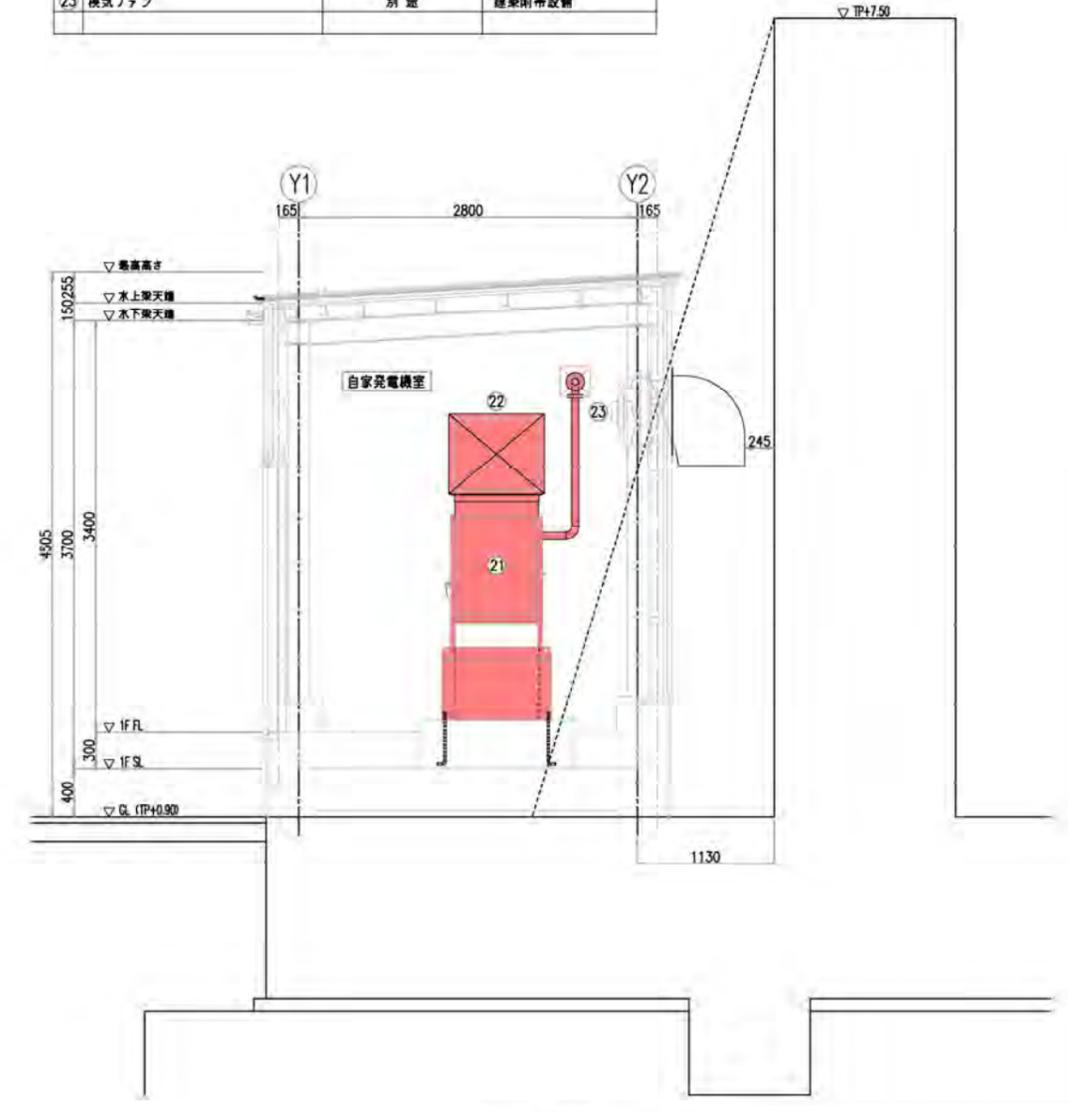


B-B断面図

令和 7 年度
 崎浜漁港海岸ほか水門・陸間
 遠隔自動化電気通信設備
 保守点検業務委託
 全 68 葉のうち 32 号
 大船渡漁港海岸 小細浦地区
 被制御所 機器配置図
 A1 S=1:30
 A3 S=1:60
 岩手県

門の浜漁港 - 1 全体施設位置図

S=1/300



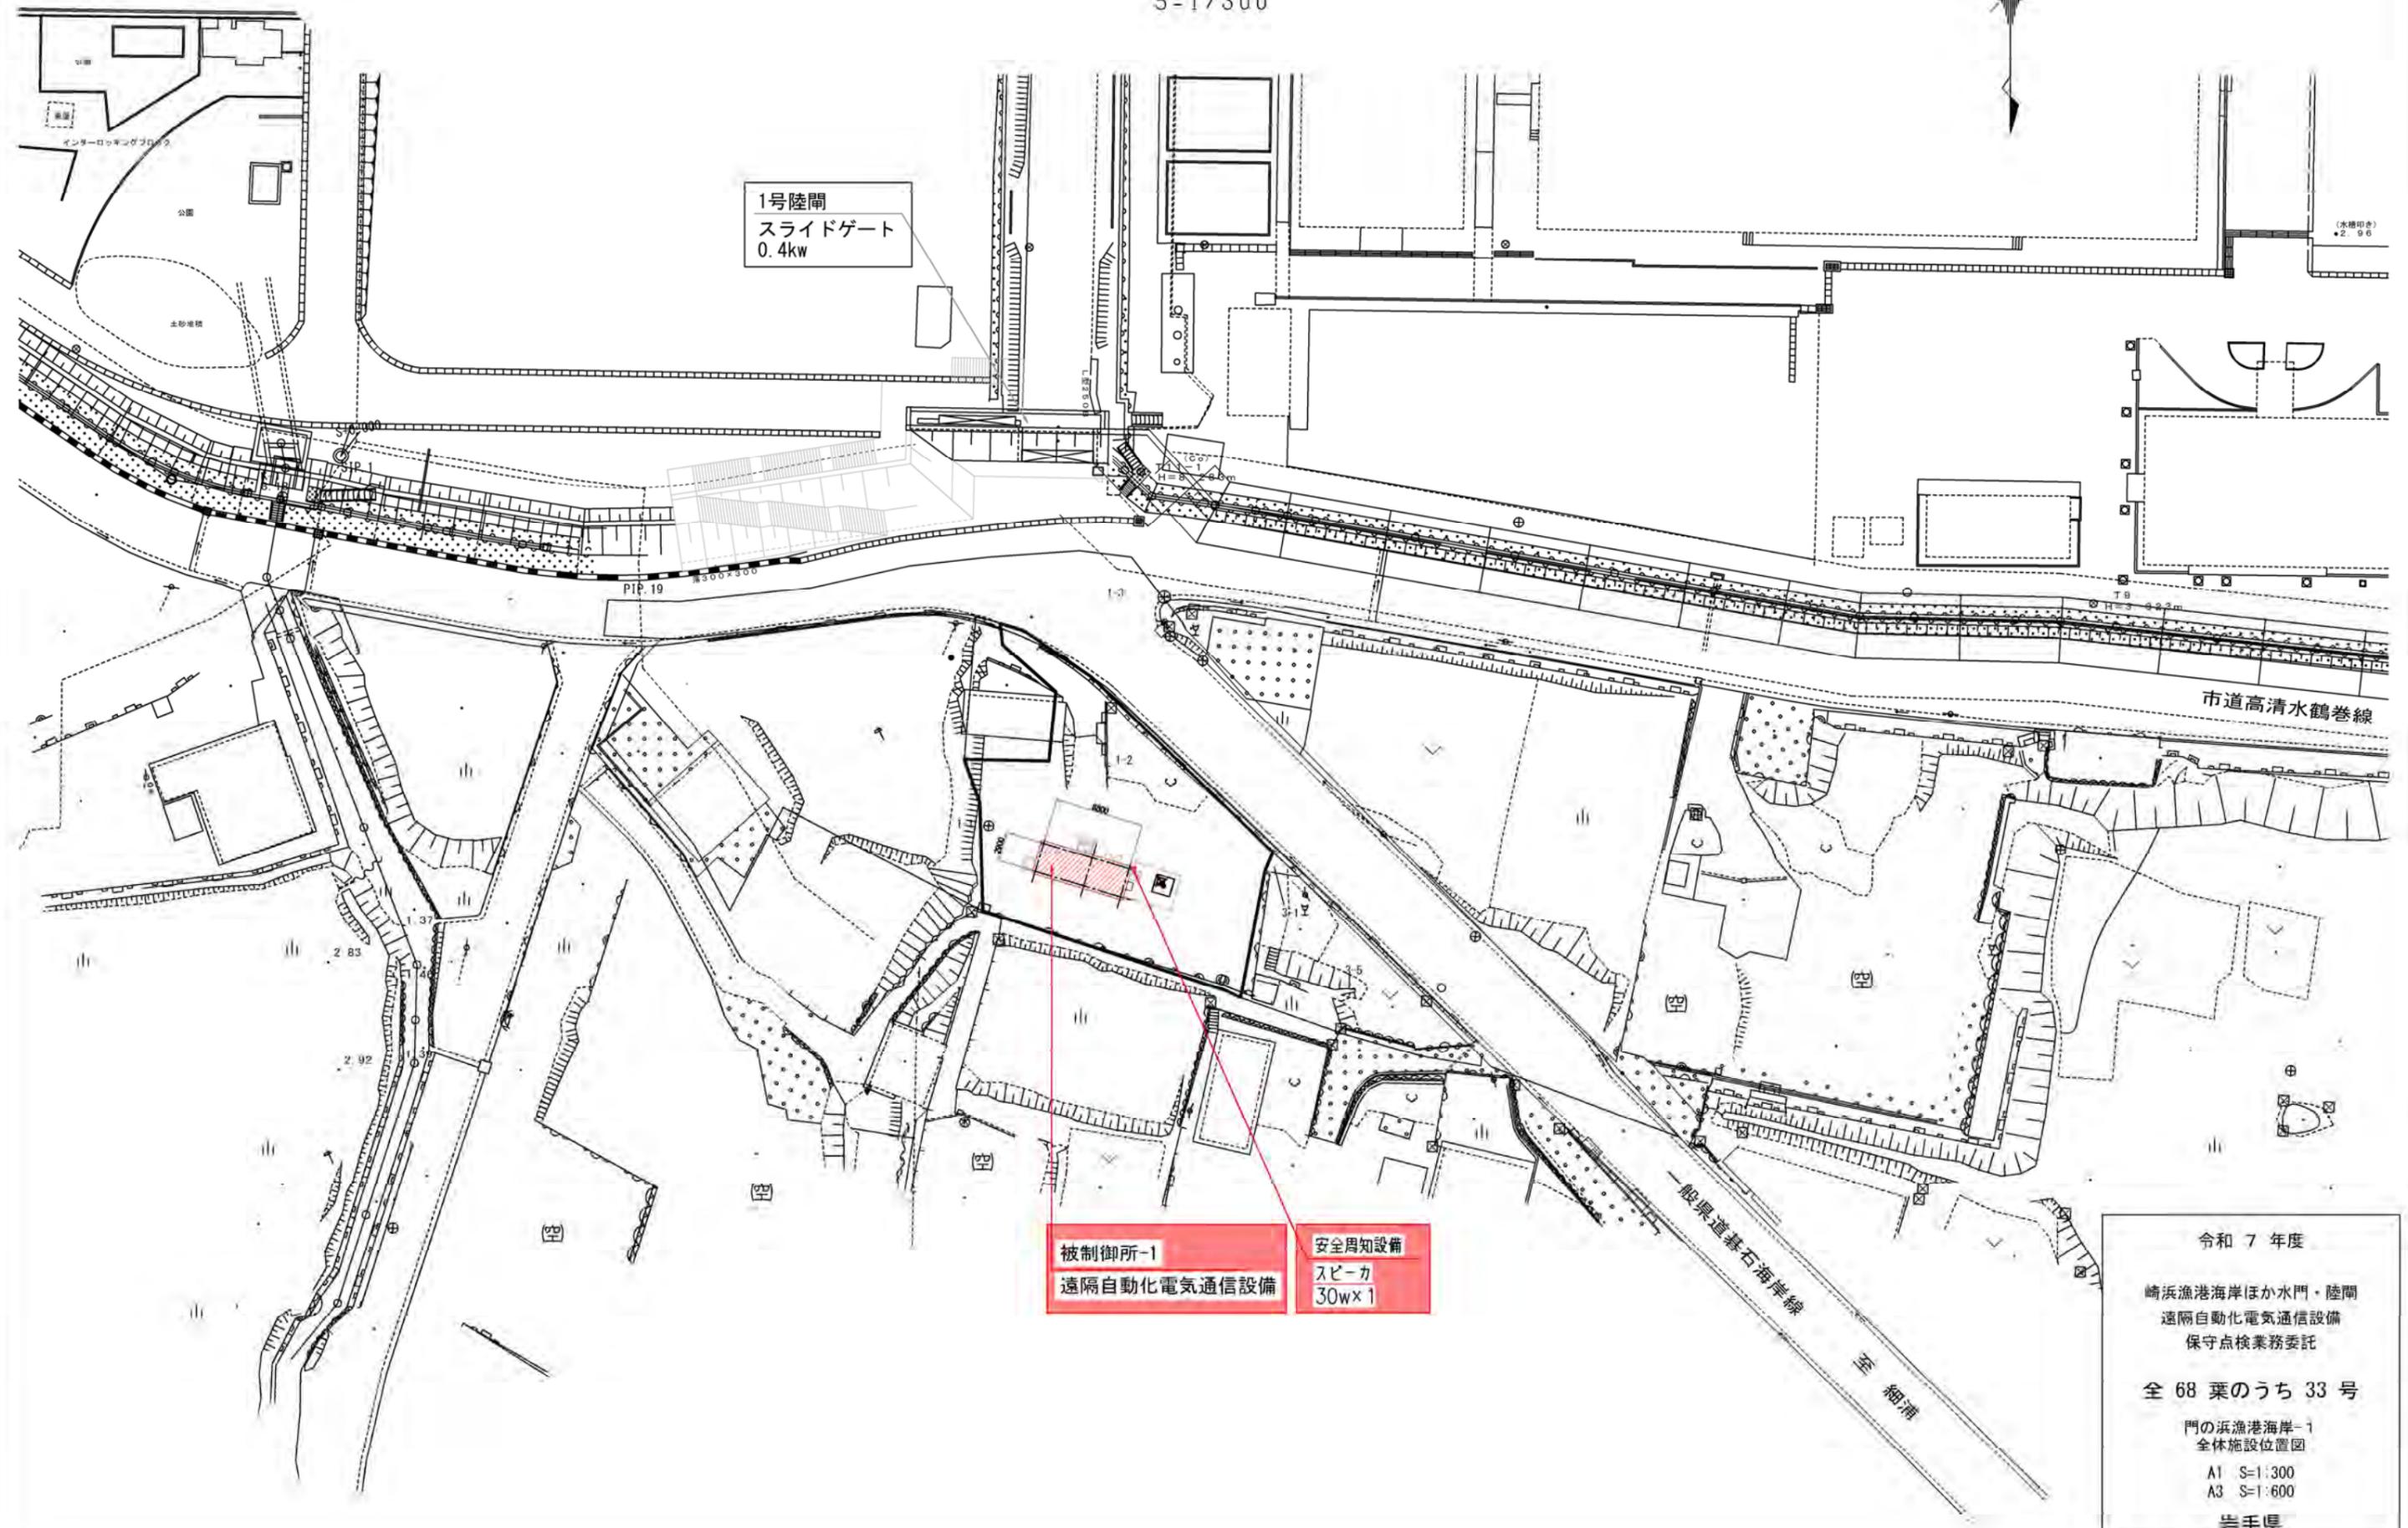


1号陸閘
スライドゲート
0.4kw

被制御所-1
遠隔自動化電気通信設備

安全周知設備
スピーカー
30w×1

令和 7 年度
崎浜漁港海岸ほか水門・陸閘
遠隔自動化電気通信設備
保守点検業務委託
全 68 葉のうち 33 号
門の浜漁港海岸-1
全体施設位置図
A1 S=1:300
A3 S=1:600
岩手県

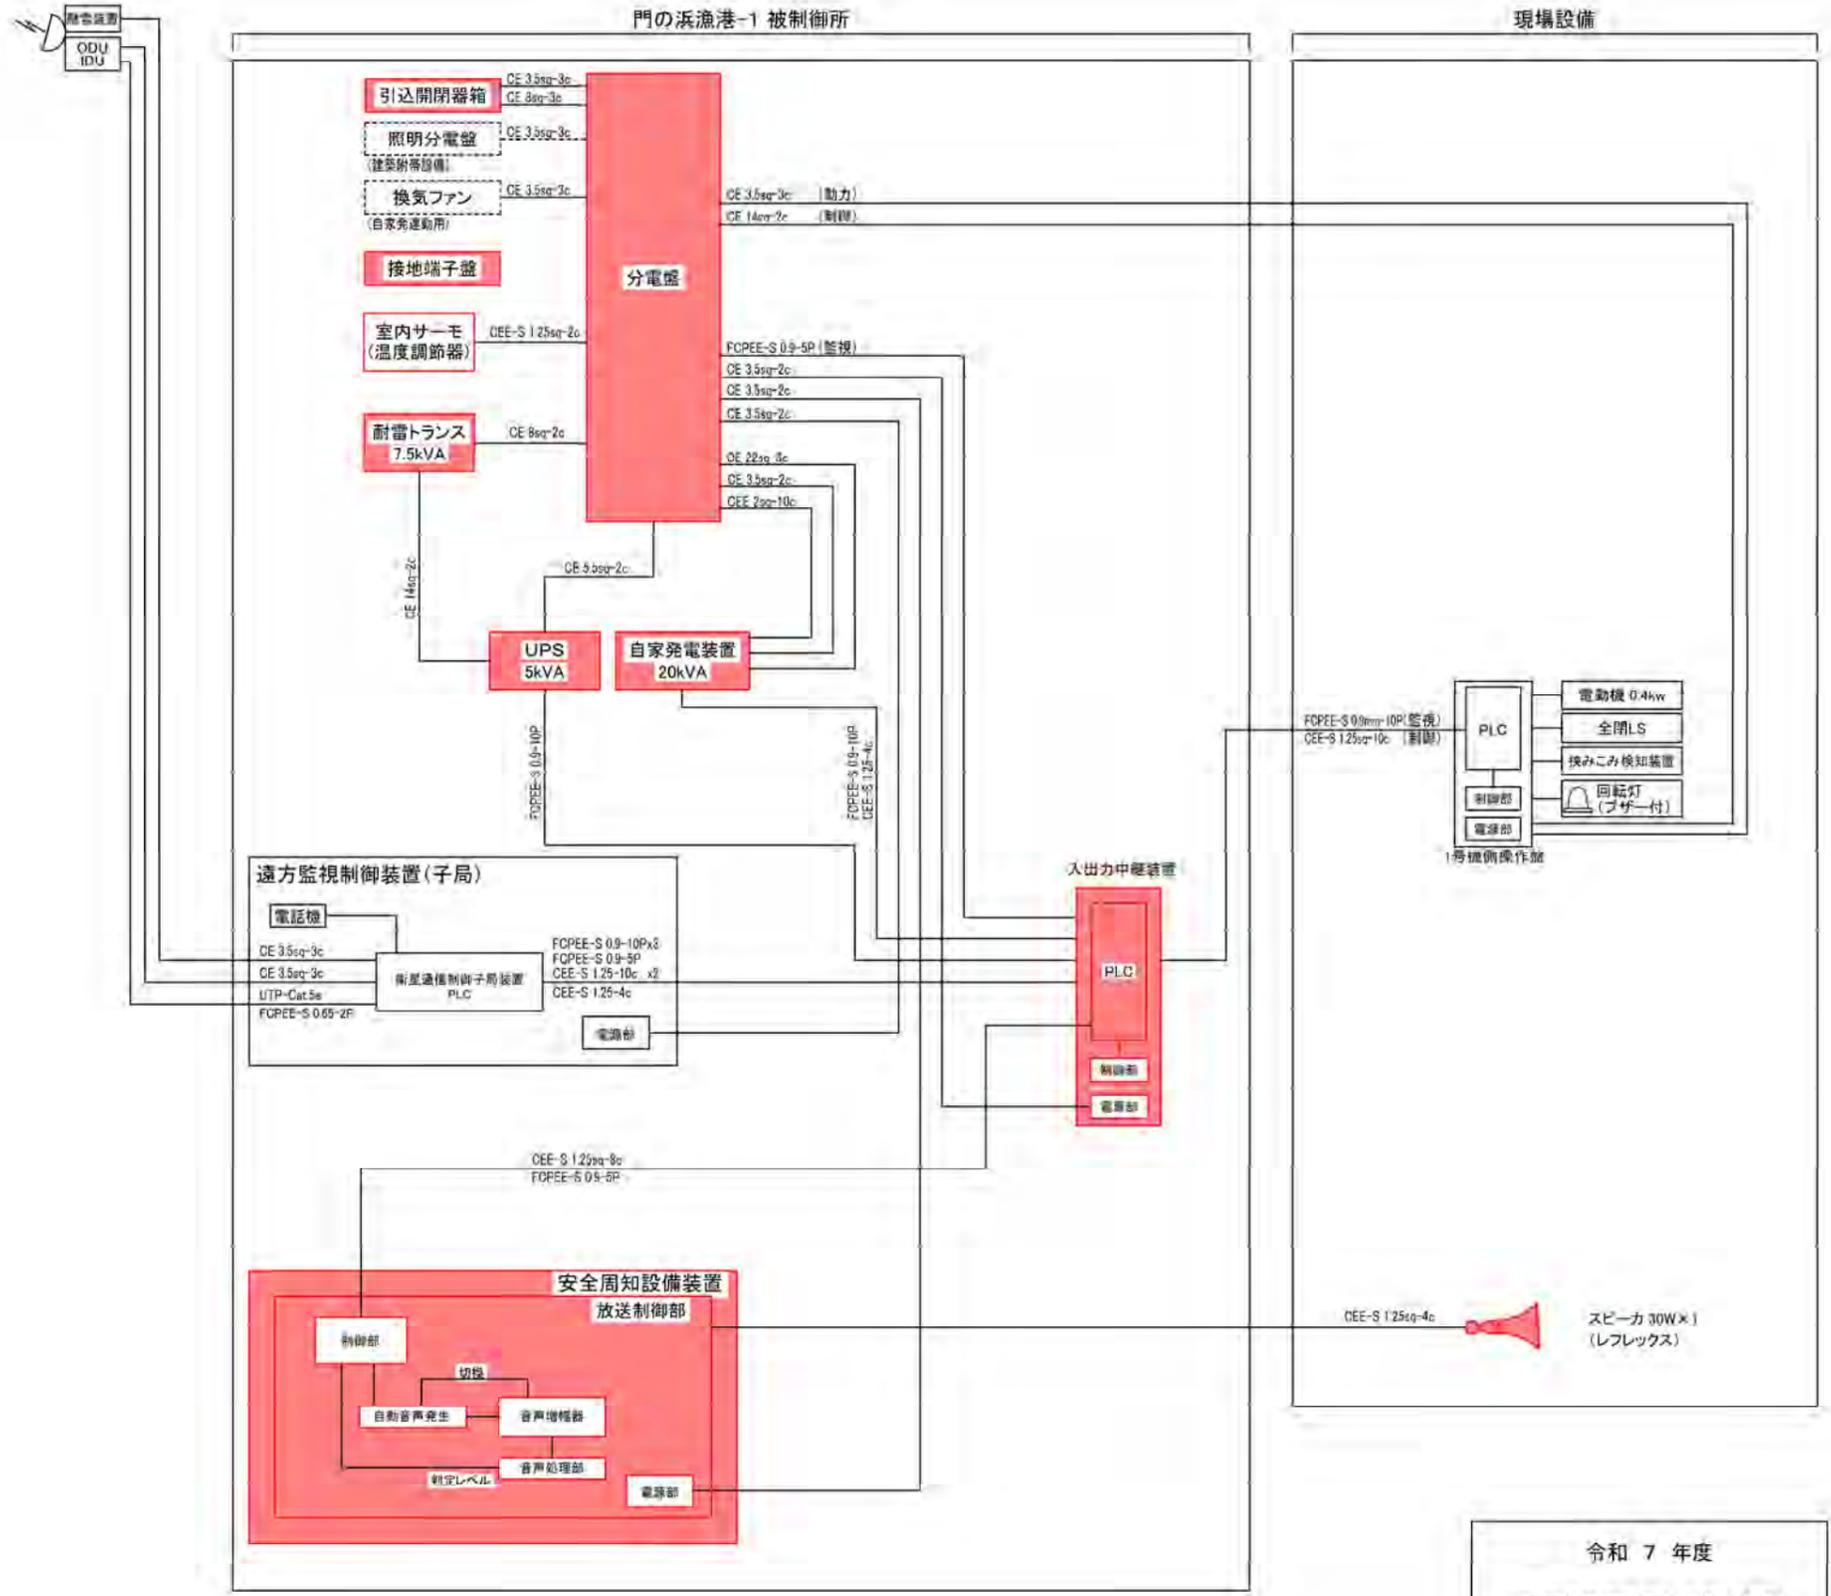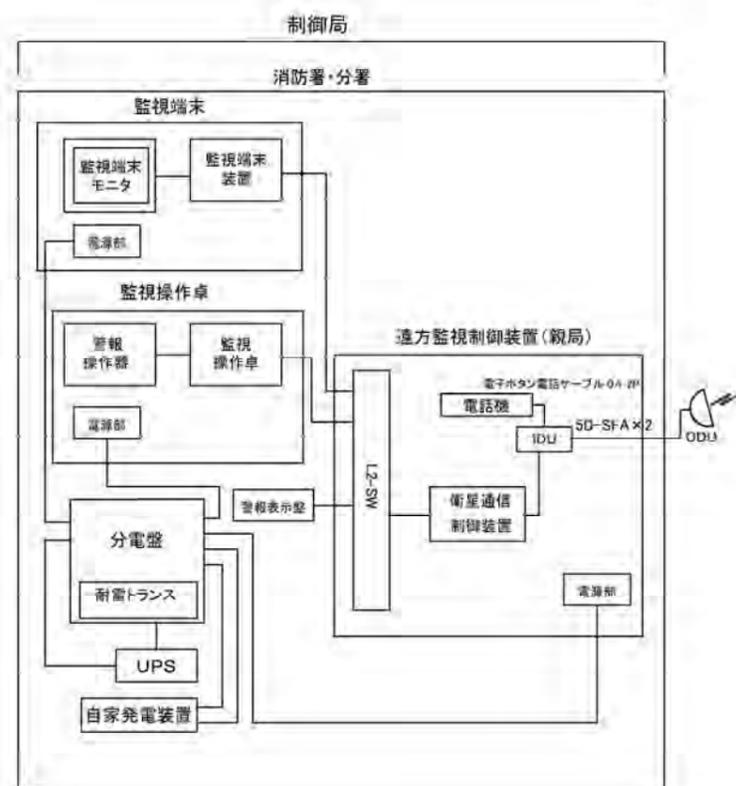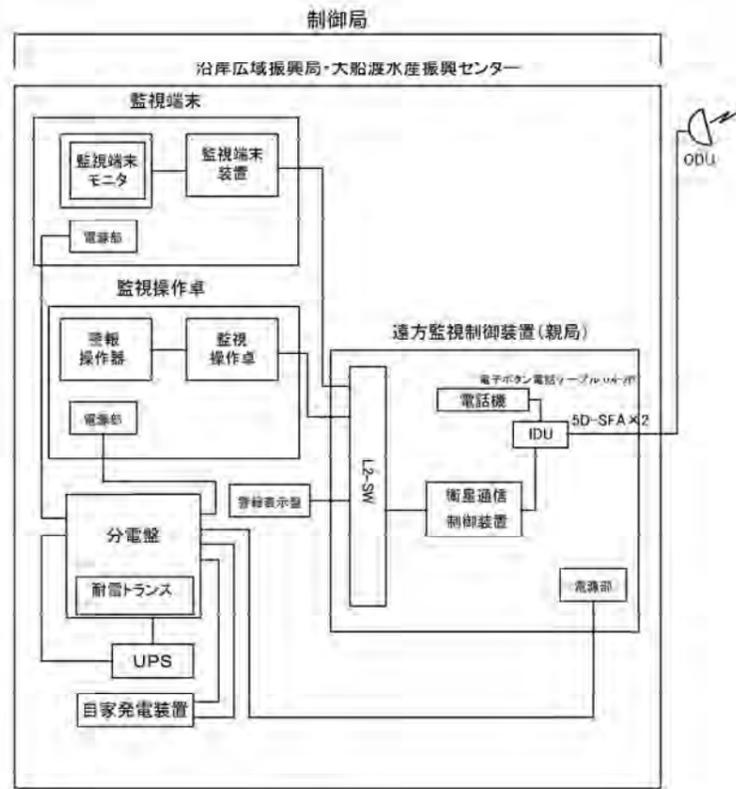


全体システム構成図
(門の浜漁港-1)

凡例
対象設備
(遠隔自動化電気通信設備)

令和 7 年度
崎浜漁港海岸ほか水門・陸開
遠隔自動化電気通信設備
保守点検業務委託
全 68 葉のうち 34 号
門の浜漁港海岸-1
全体システム構成図
S=NON
岩手県

単線結線図 (門の浜漁港 - 1)

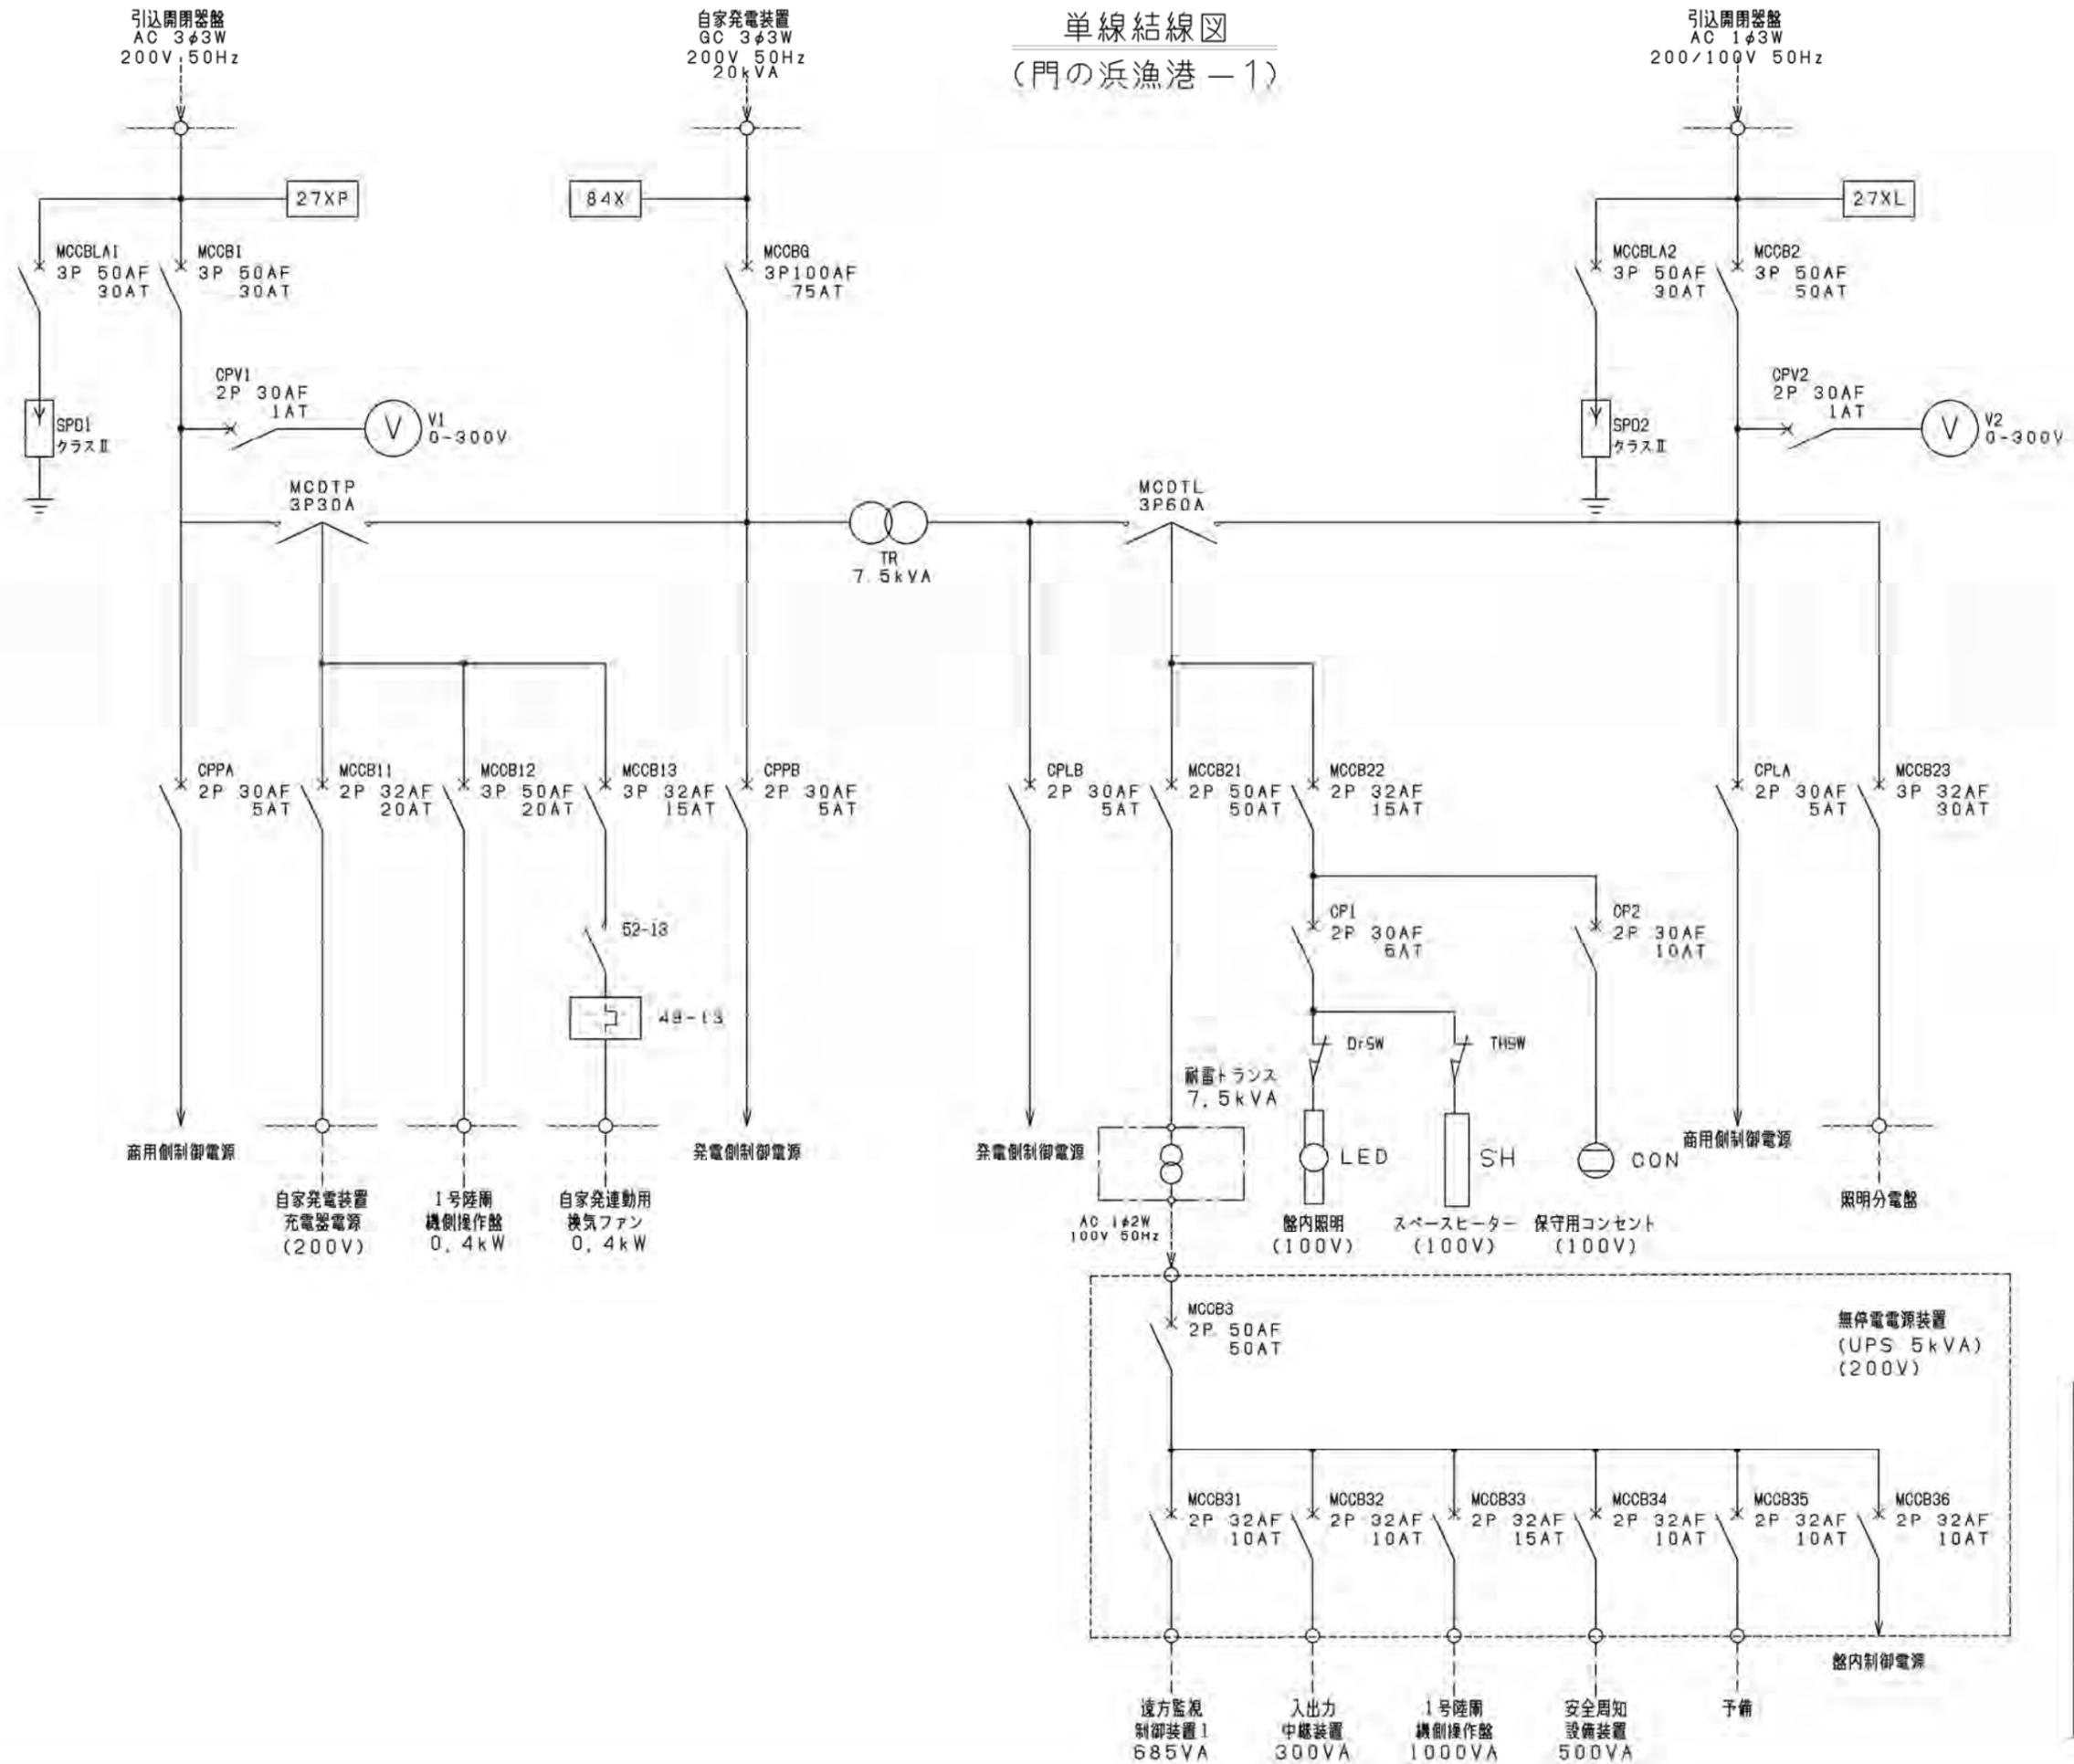

令和 7 年度
 崎浜漁港海岸ほか水門・陸開
 遠隔自動化電気通信設備
 保守点検業務委託
 全 68 葉のうち 35 号
 門の浜漁港海岸-1
 単線結線図
 S=NON
 岩手県




平面図

電気通信機器室 機器一覧表


番号	名称	適用	備考
①	分電盤	今回対象	
②	耐雷トランス 7.5kVA	今回対象	
③	無停電電源装置 (UPS) 5kVA	今回対象	
④	入出力中継装置	今回対象	
⑤	安全周知設備装置	今回対象	
⑥	遠方監視制御装置 (子局)	別途	衛星自動閉鎖システム
⑦	接地端子盤	今回対象	
⑧	照明分電盤	別途	建築附属設備
⑨	引込閉鎖装置	今回対象	

自家発電機室 機器一覧表

番号	名称	適用	備考
⑲	自家発電装置 20kVA	今回対象	
⑳	キャンバスダクト	今回対象	
㉑	換気ファン	別途	建築附属設備

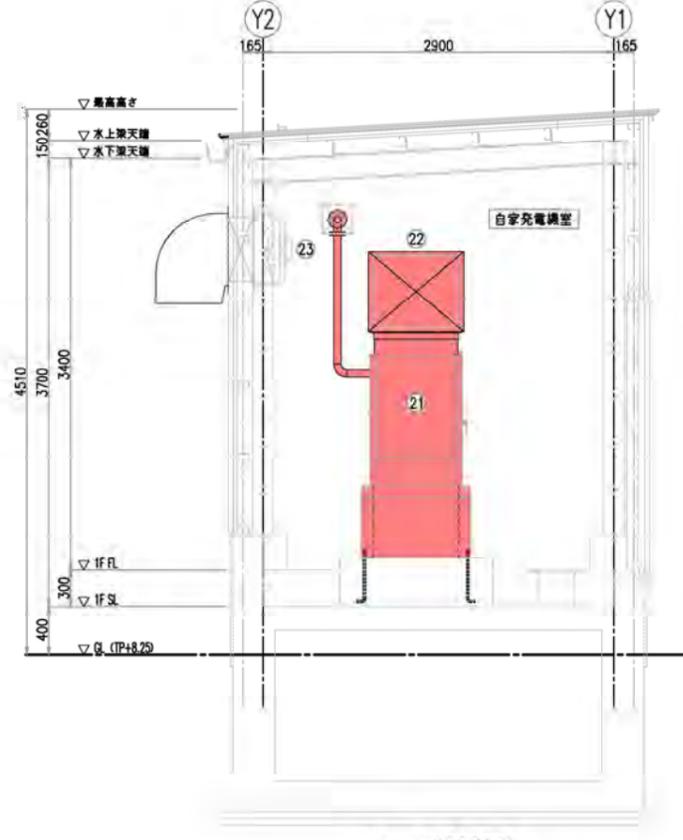

B-B断面図

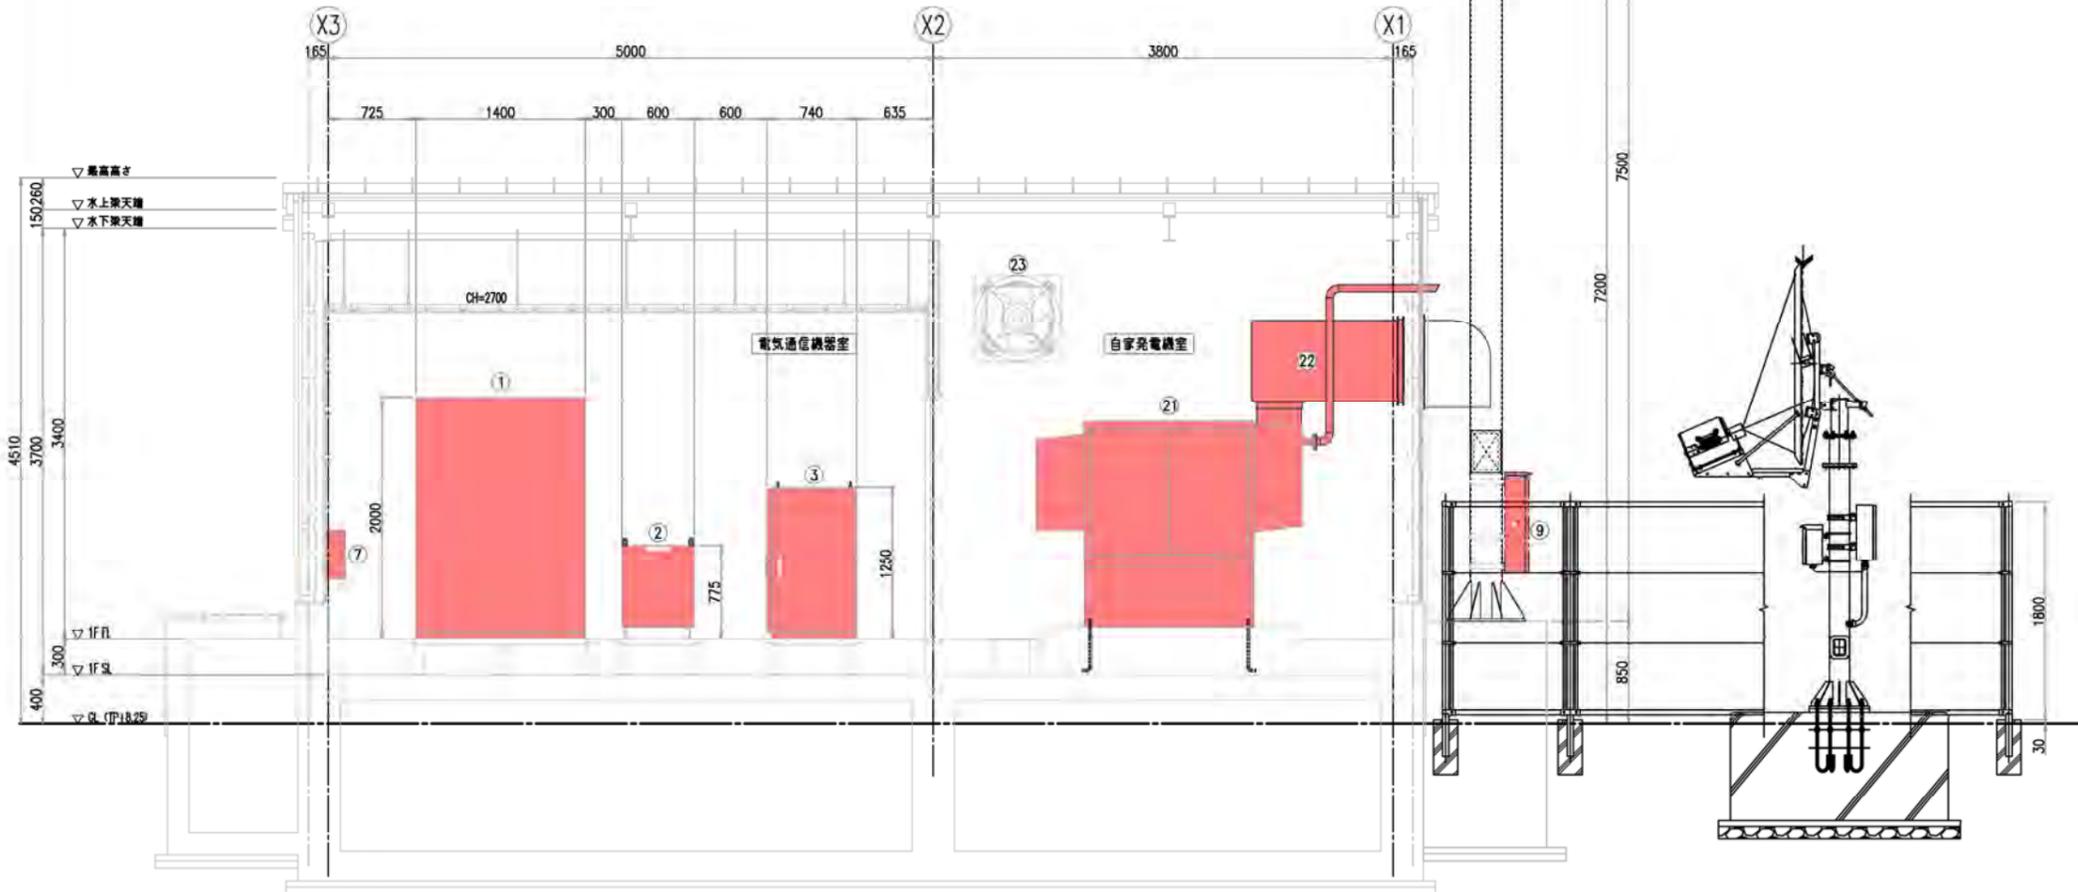


A-A断面図

令和 7 年度
 崎浜漁港海岸ほか水門・陸間
 遠隔自動化電気通信設備
 保守点検業務委託
 全 68 葉のうち 36 号
 門の浜漁港海岸
 被制御所-1 機器配置図
 A1 S=1:30
 A3 S=1:60
 岩手県

門の浜漁港 - 2 全体施設位置図

S=1/300

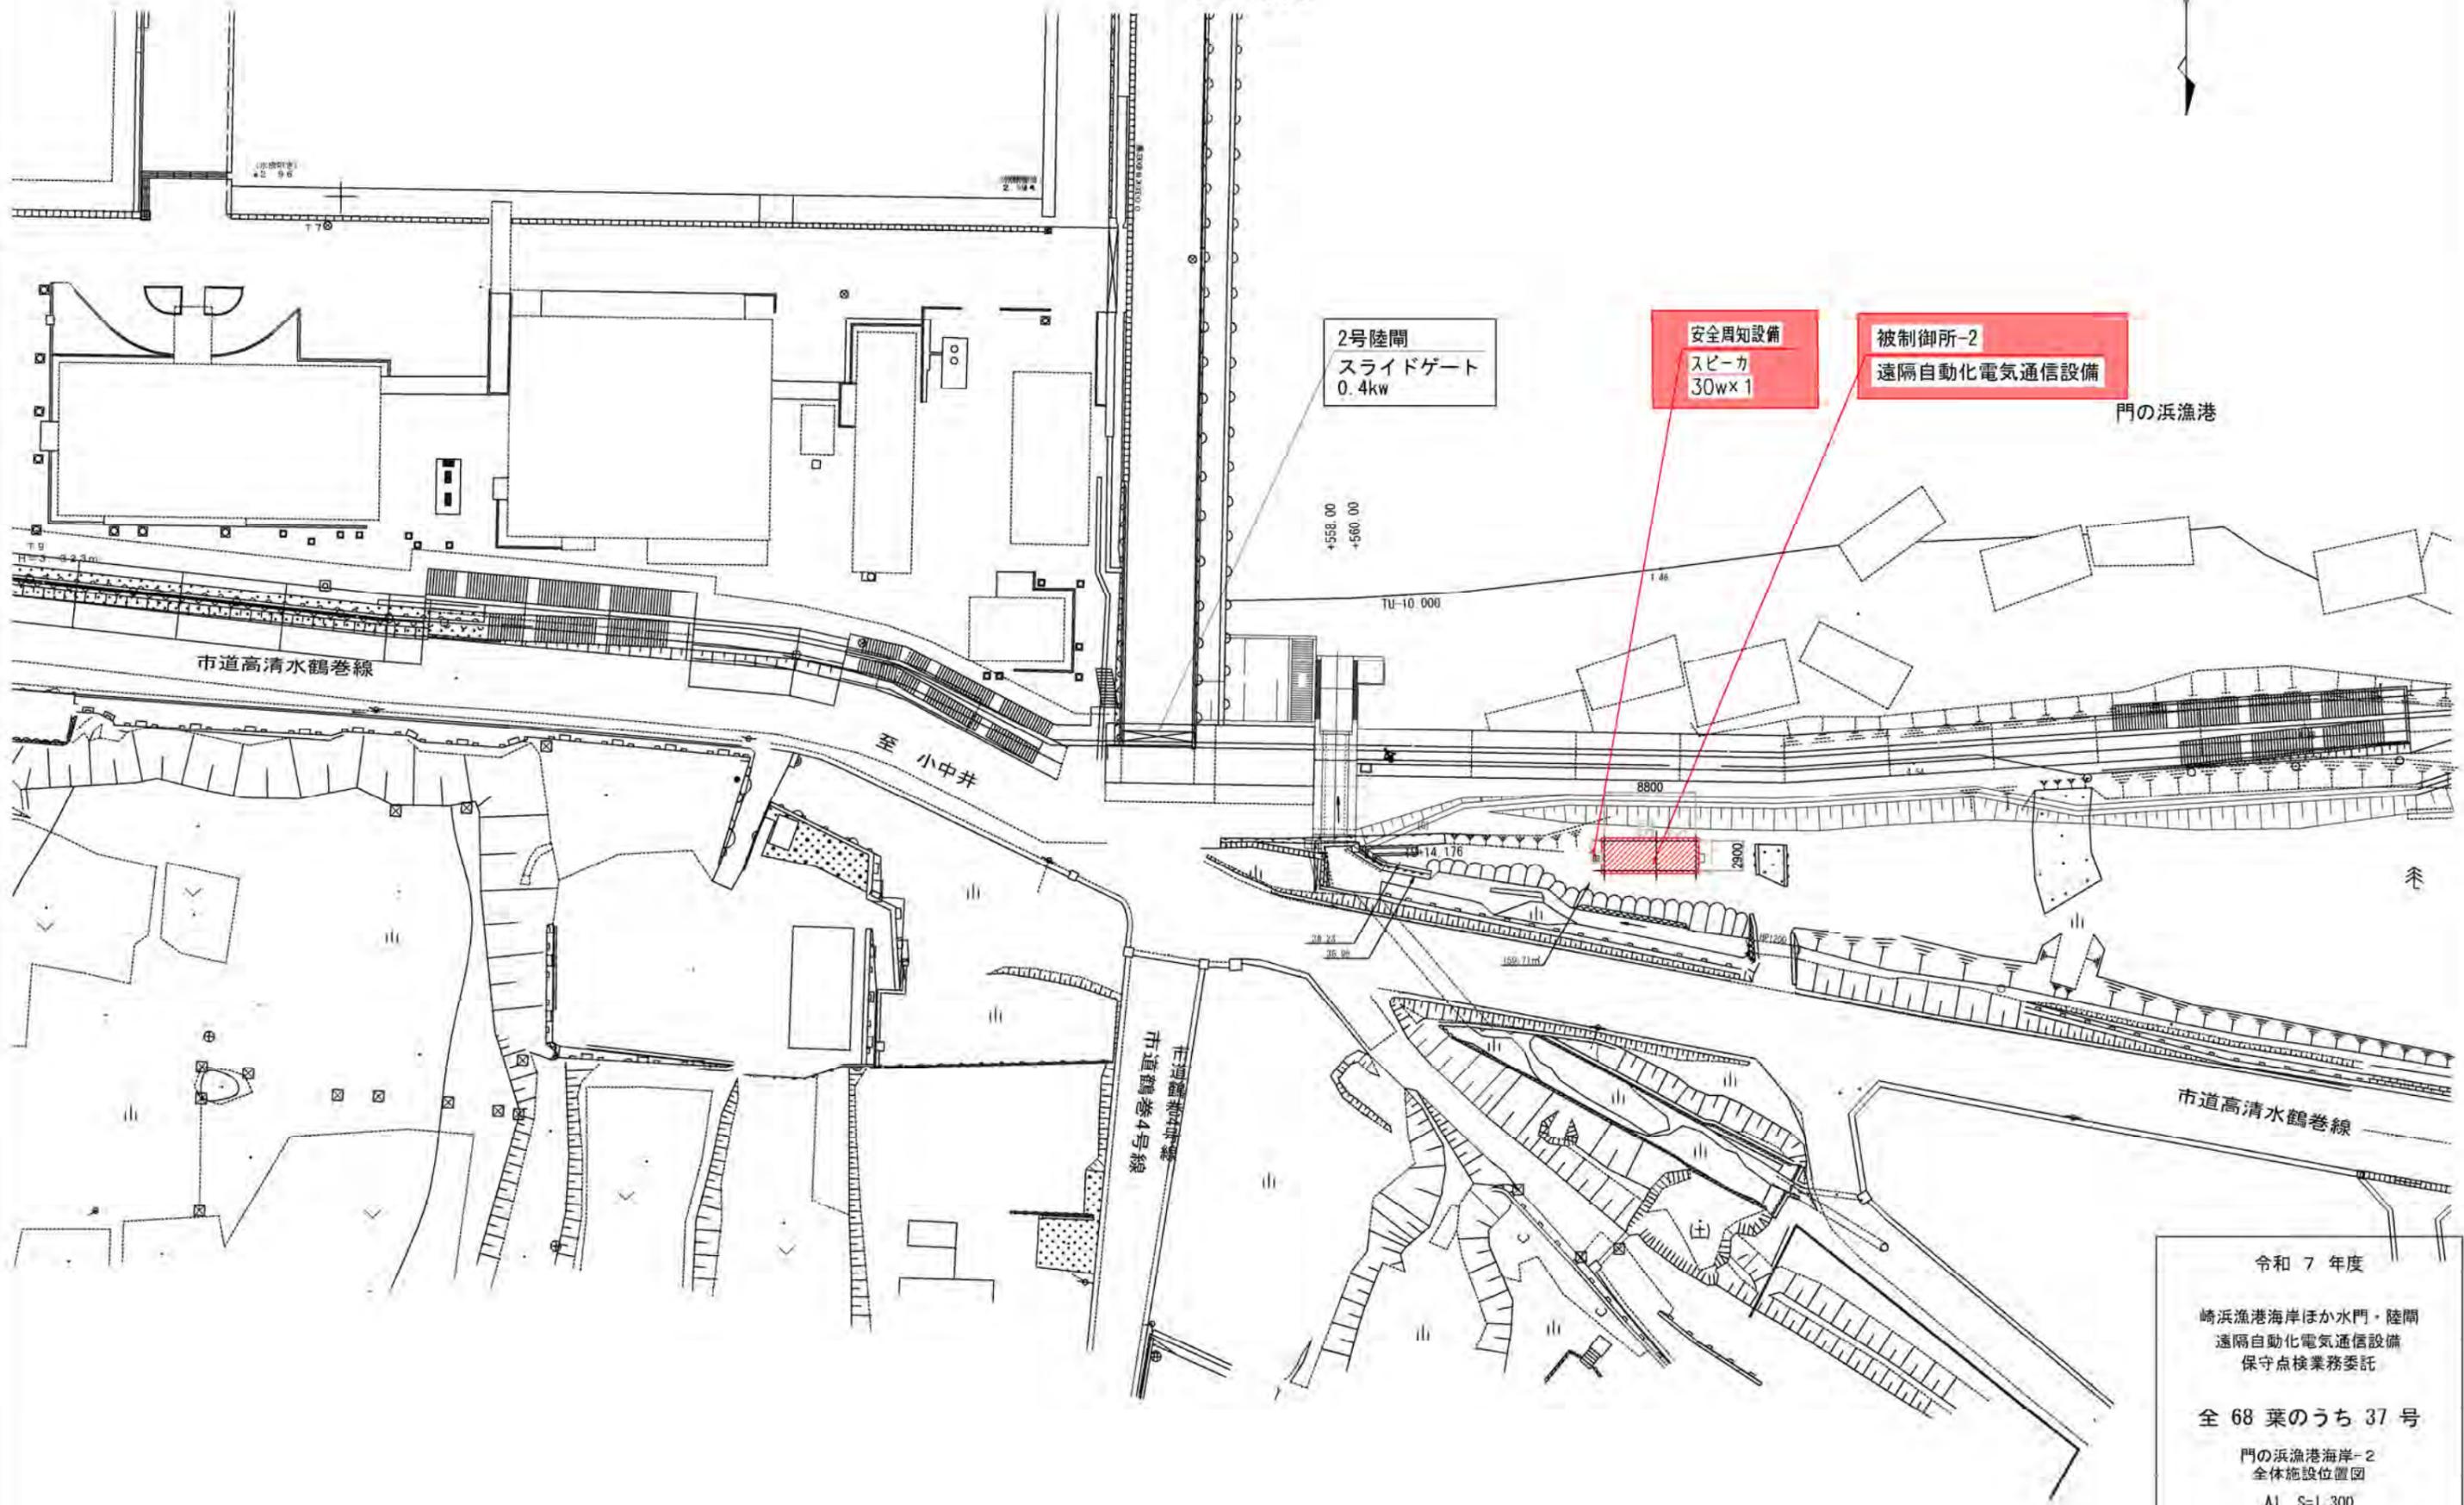

門の浜漁港

令和 7 年度




崎浜漁港海岸ほか水門・陸開
遠隔自動化電気通信設備
保守点検業務委託

全 68 葉のうち 37 号

門の浜漁港海岸-2
全体施設位置図

A1 S=1/300
A3 S=1/600


岩手県

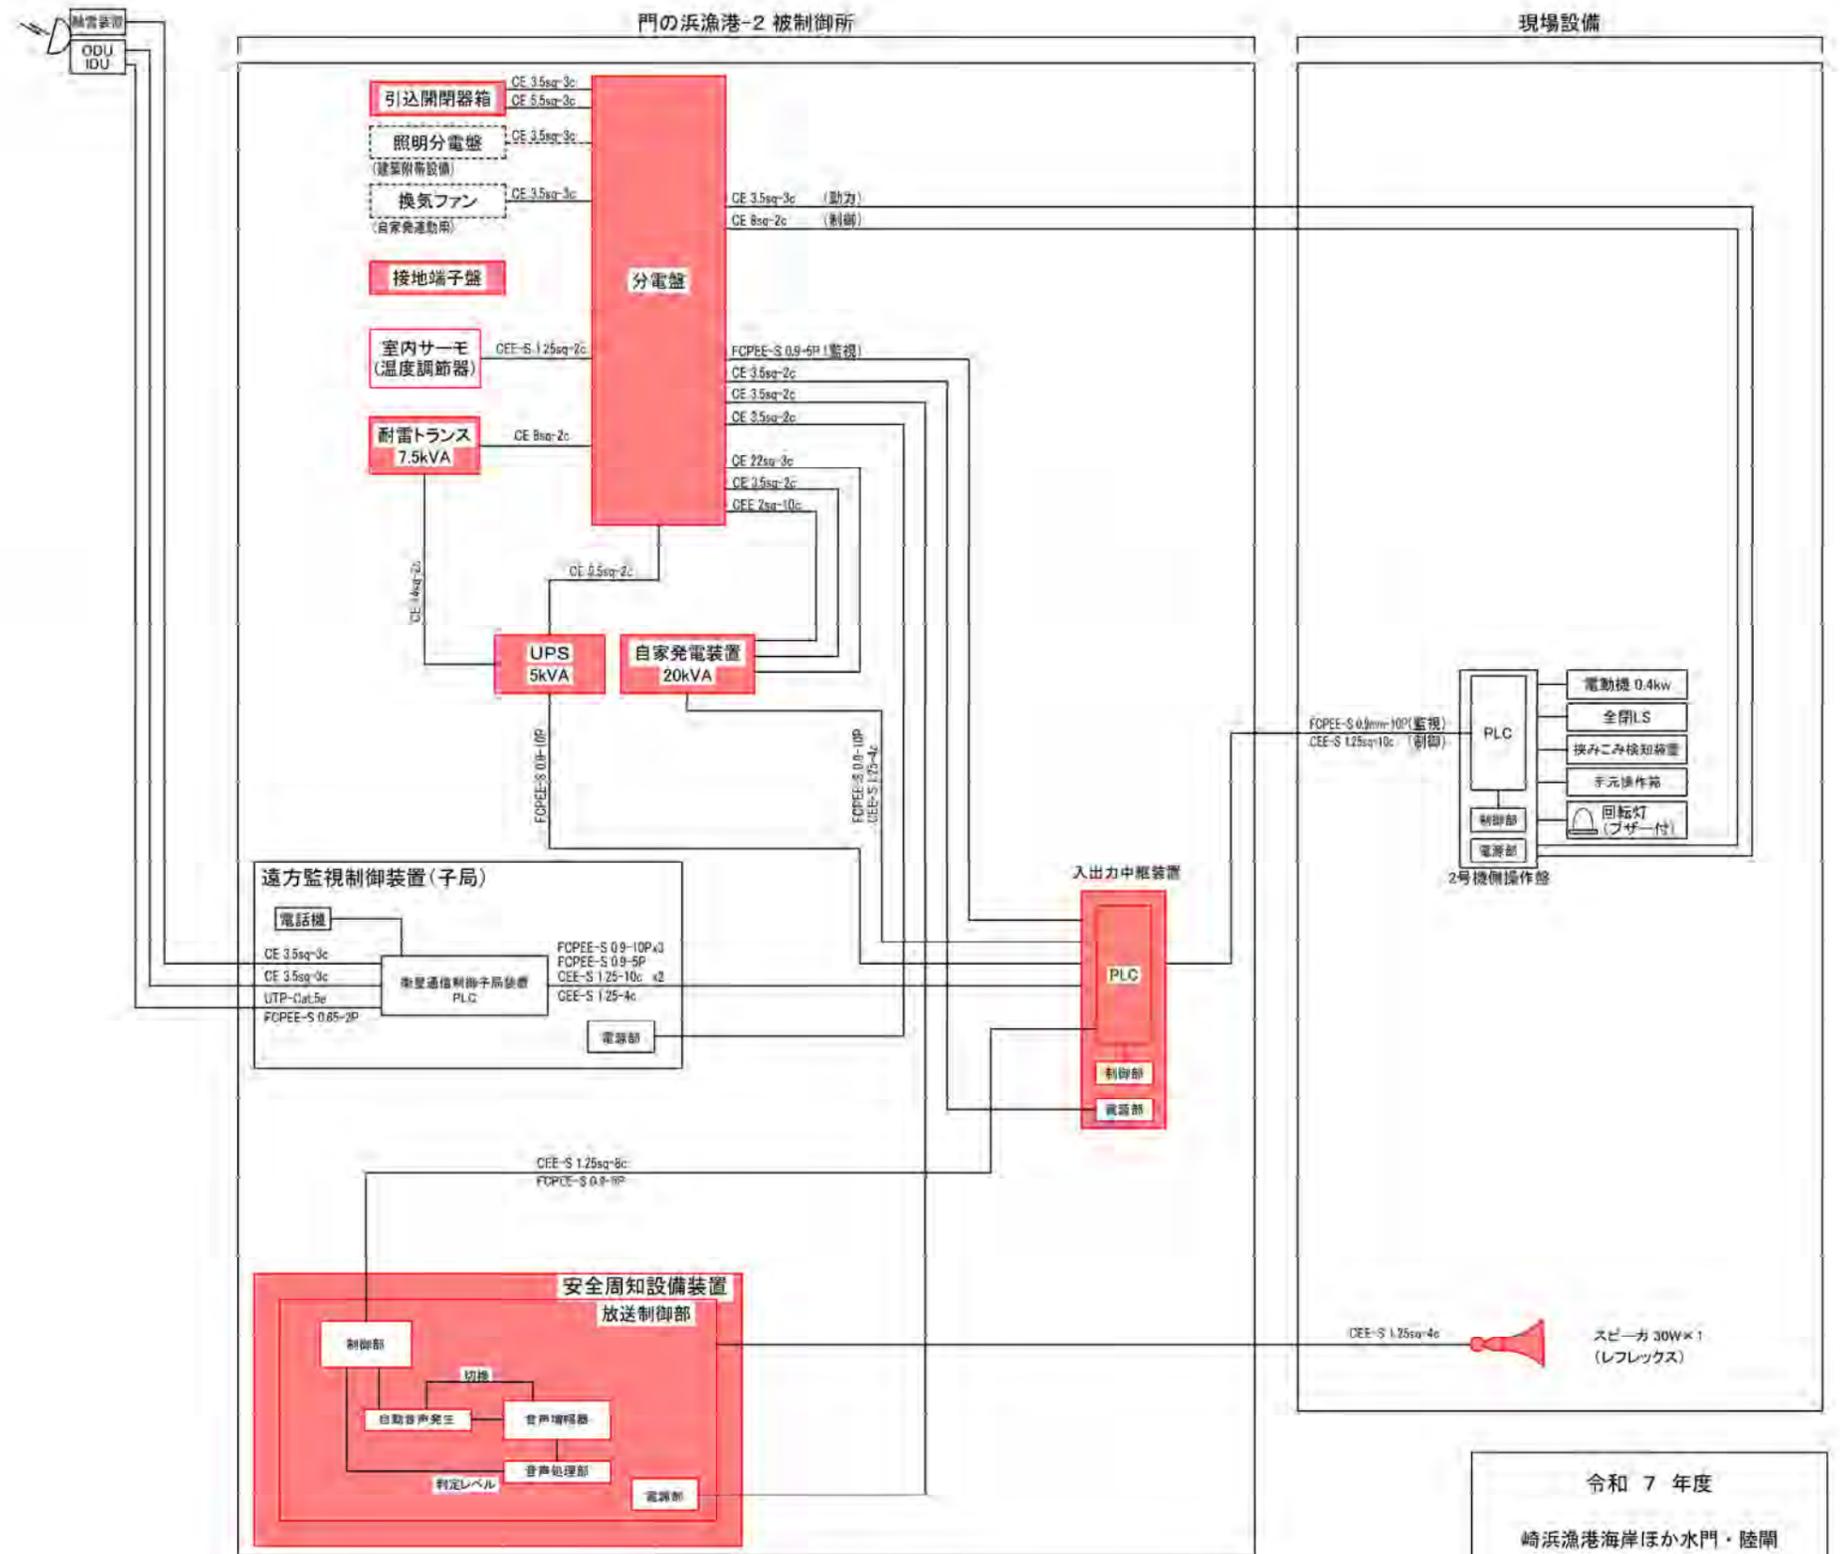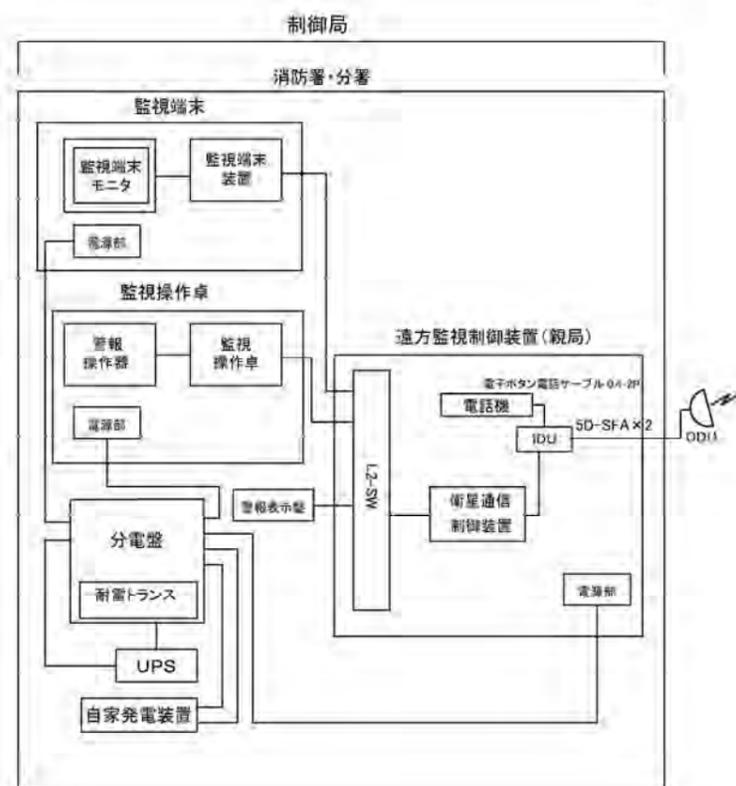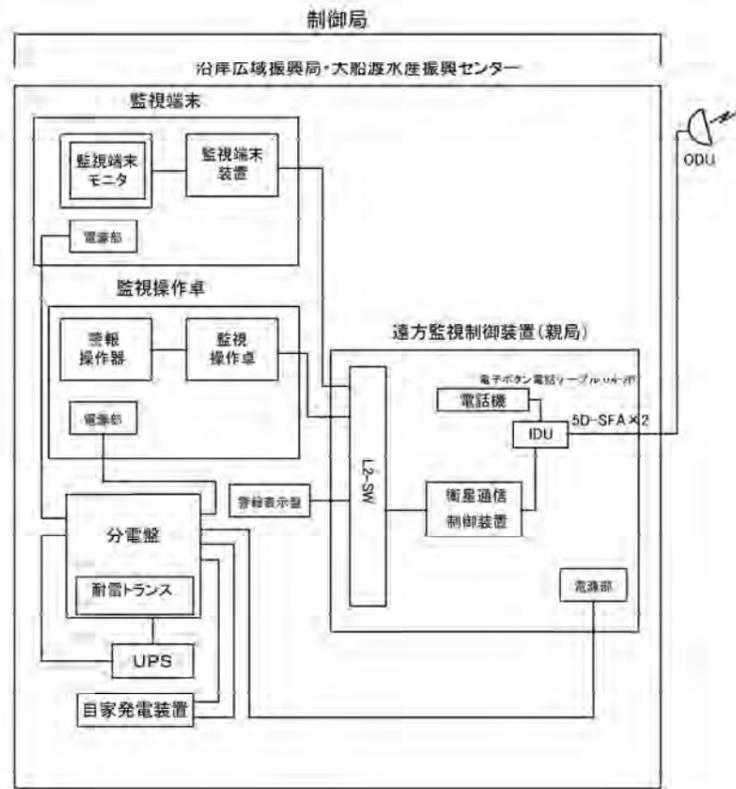

全体システム構成図
(門の浜漁港-2)

凡例
対象設備
(遠隔自動化電気通信設備)

令和 7 年度
崎浜漁港海岸ほか水門・陸開
遠隔自動化電気通信設備
保守点検業務委託
全 68 葉のうち 38 号
門の浜漁港海岸-2
全体システム構成図
S=NON
岩手県

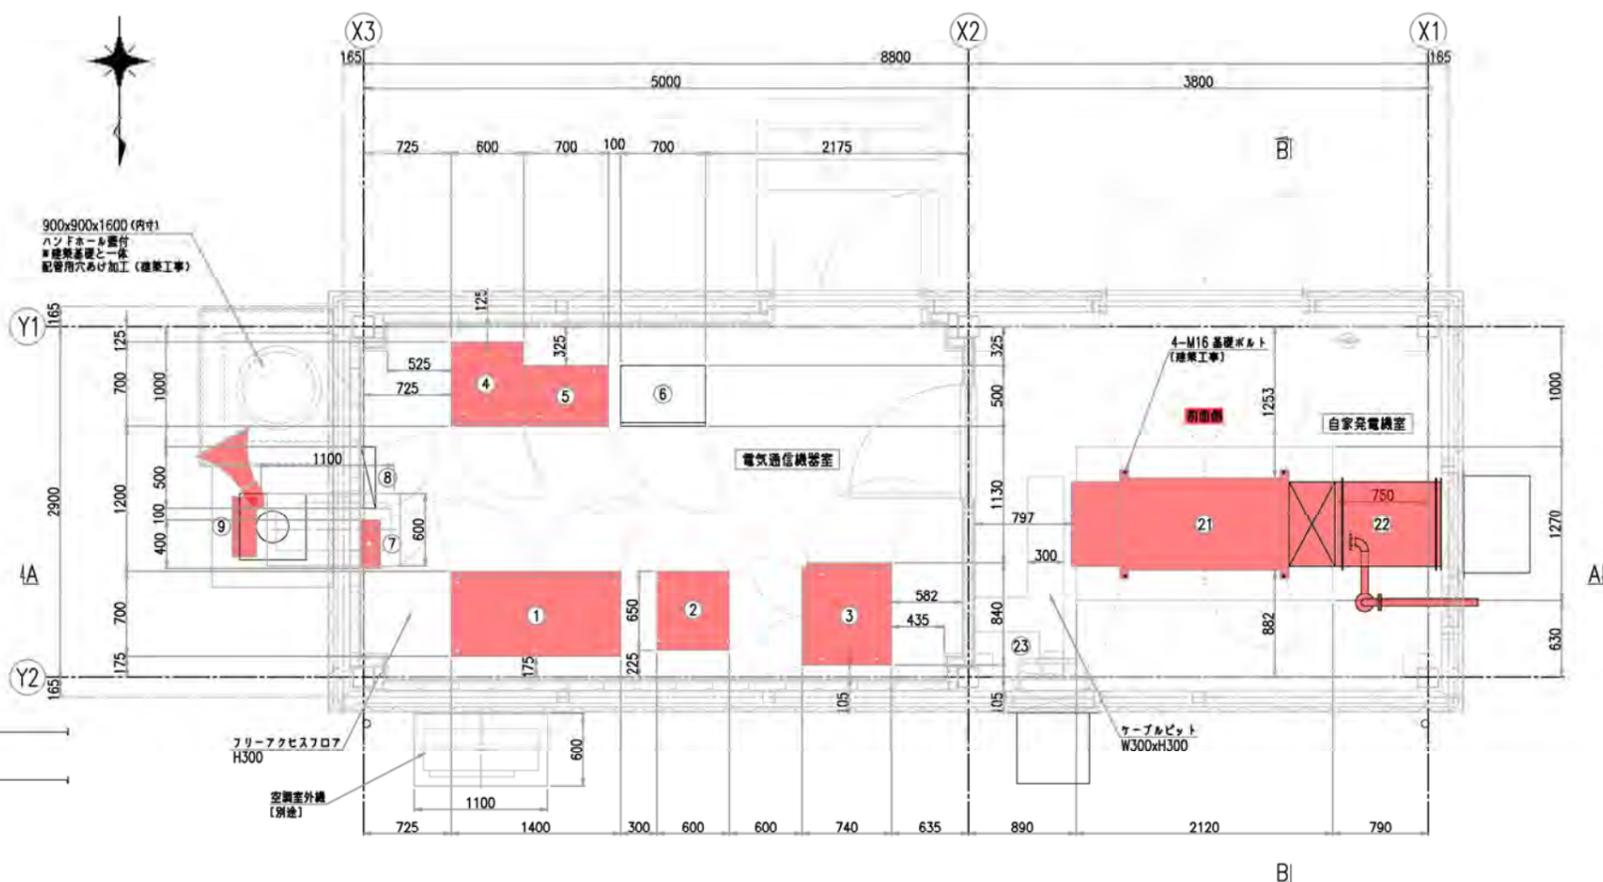


平面図

電気通信機器室 機器一覧表


番号	名称	容量	備考
①	分電盤		今回対象
②	耐雷トランス	7.5kVA	今回対象
③	無停電電源装置 (UPS)	5kVA	今回対象
④	入出力中継装置		今回対象
⑤	安全局知照機装置		今回対象
⑥	遠方監視制御装置 (子局)		別途 衛星自動閉鎖システム
⑦	接地端子盤		今回対象
⑧	照明分電盤		別途 建築附帯設備
⑨	引込開閉器盤		今回対象

自家発電機室 機器一覧表

番号	名称	容量	備考
⑲	自家発電装置	20kVA	今回対象
⑳	キャンバスタクト		今回対象
㉑	換気ファン		別途 建築附帯設備

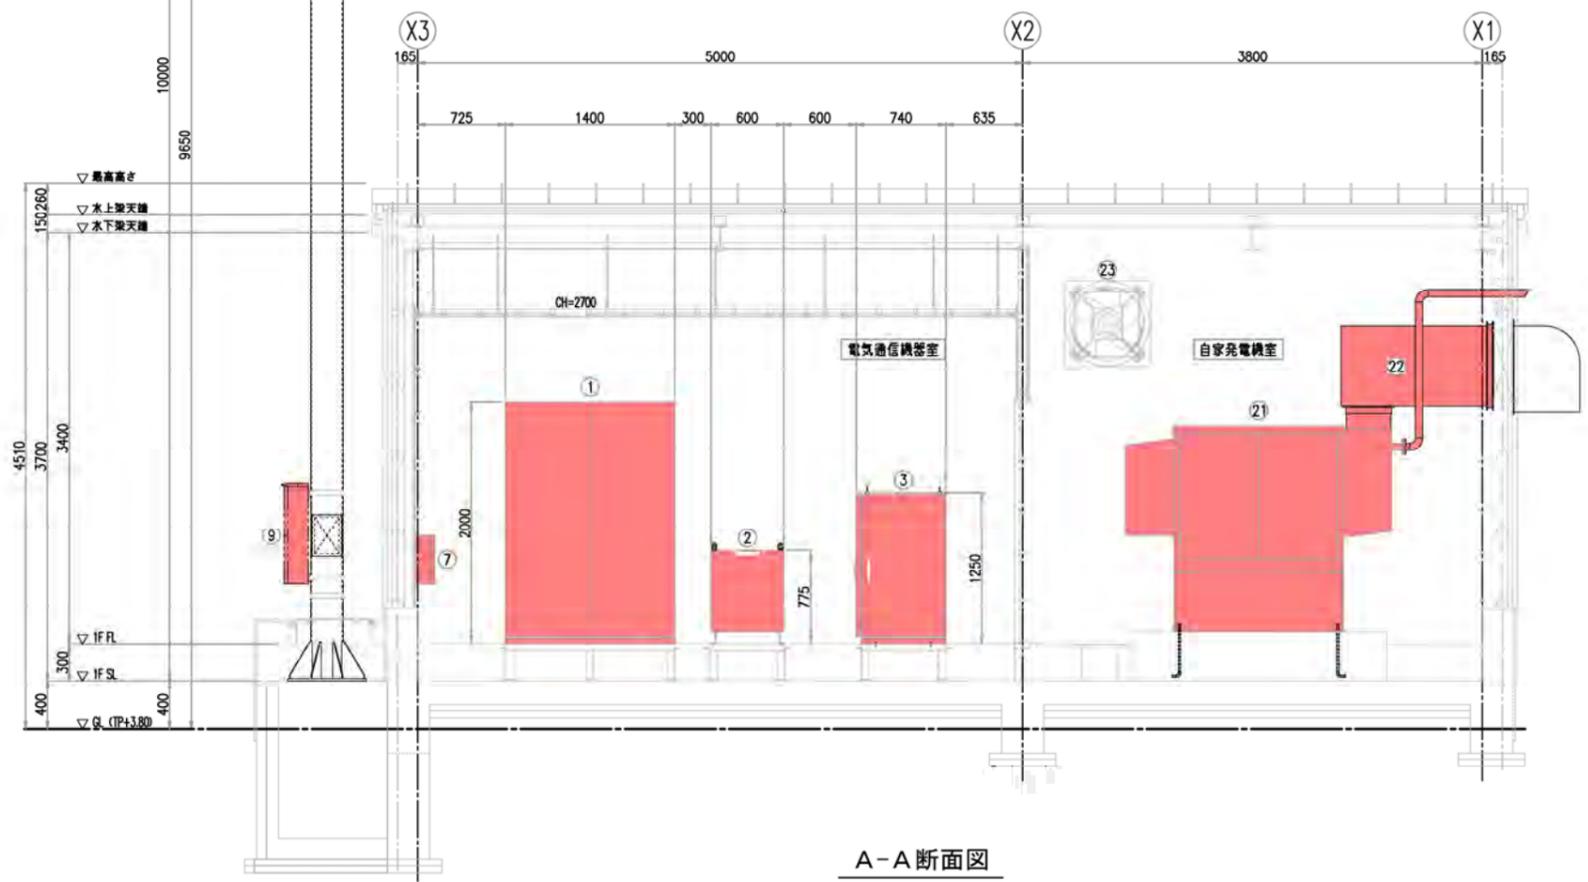

A-A断面図

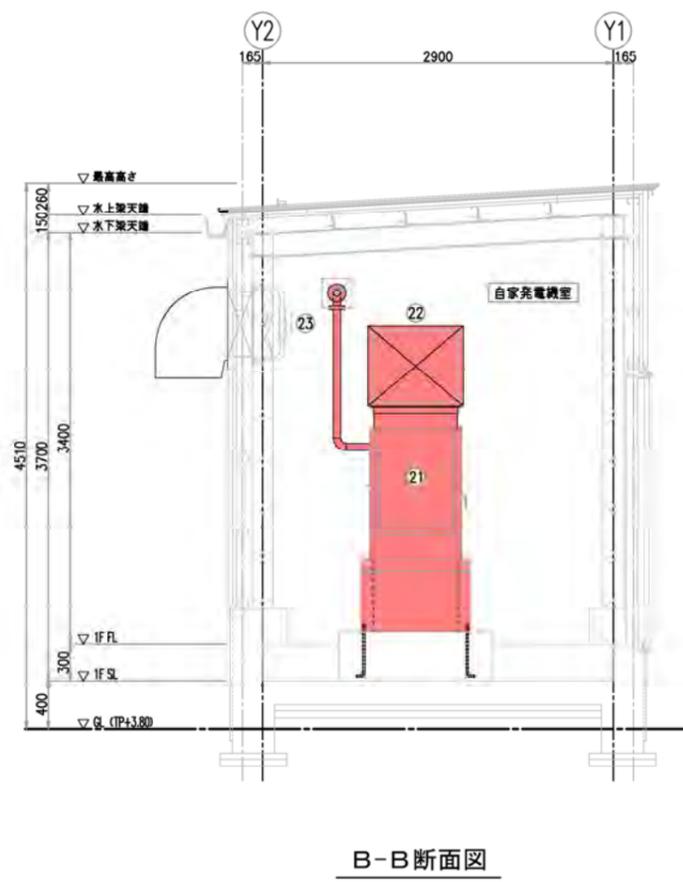

B-B断面図

令和 7 年度
 崎浜漁港海岸ほか水門・陸間
 遠隔自動化電気通信設備
 保守点検業務委託
 全 68 葉のうち 40 号
 門の浜漁港海岸
 被制御所-2 機器配置図
 A1 S=1:30
 A3 S=1:60
 岩手県

門の浜漁港 - 3 全体施設位置図

S=1/300




4号陸閘
スライドゲート
0.4kw




3号陸閘 (常時閉鎖)
スライドゲート
0.2kw

安全周知設備
スピーカー
30w×1

被制御所-1
遠隔自動化電気通信設備

令和7年度
崎浜漁港海岸ほか水門・陸閘
遠隔自動化電気通信設備
保守点検業務委託
全68葉のうち41号
門の浜漁港海岸-3
全体施設位置図
A1 S=1:300
A3 S=1:600
岩手県

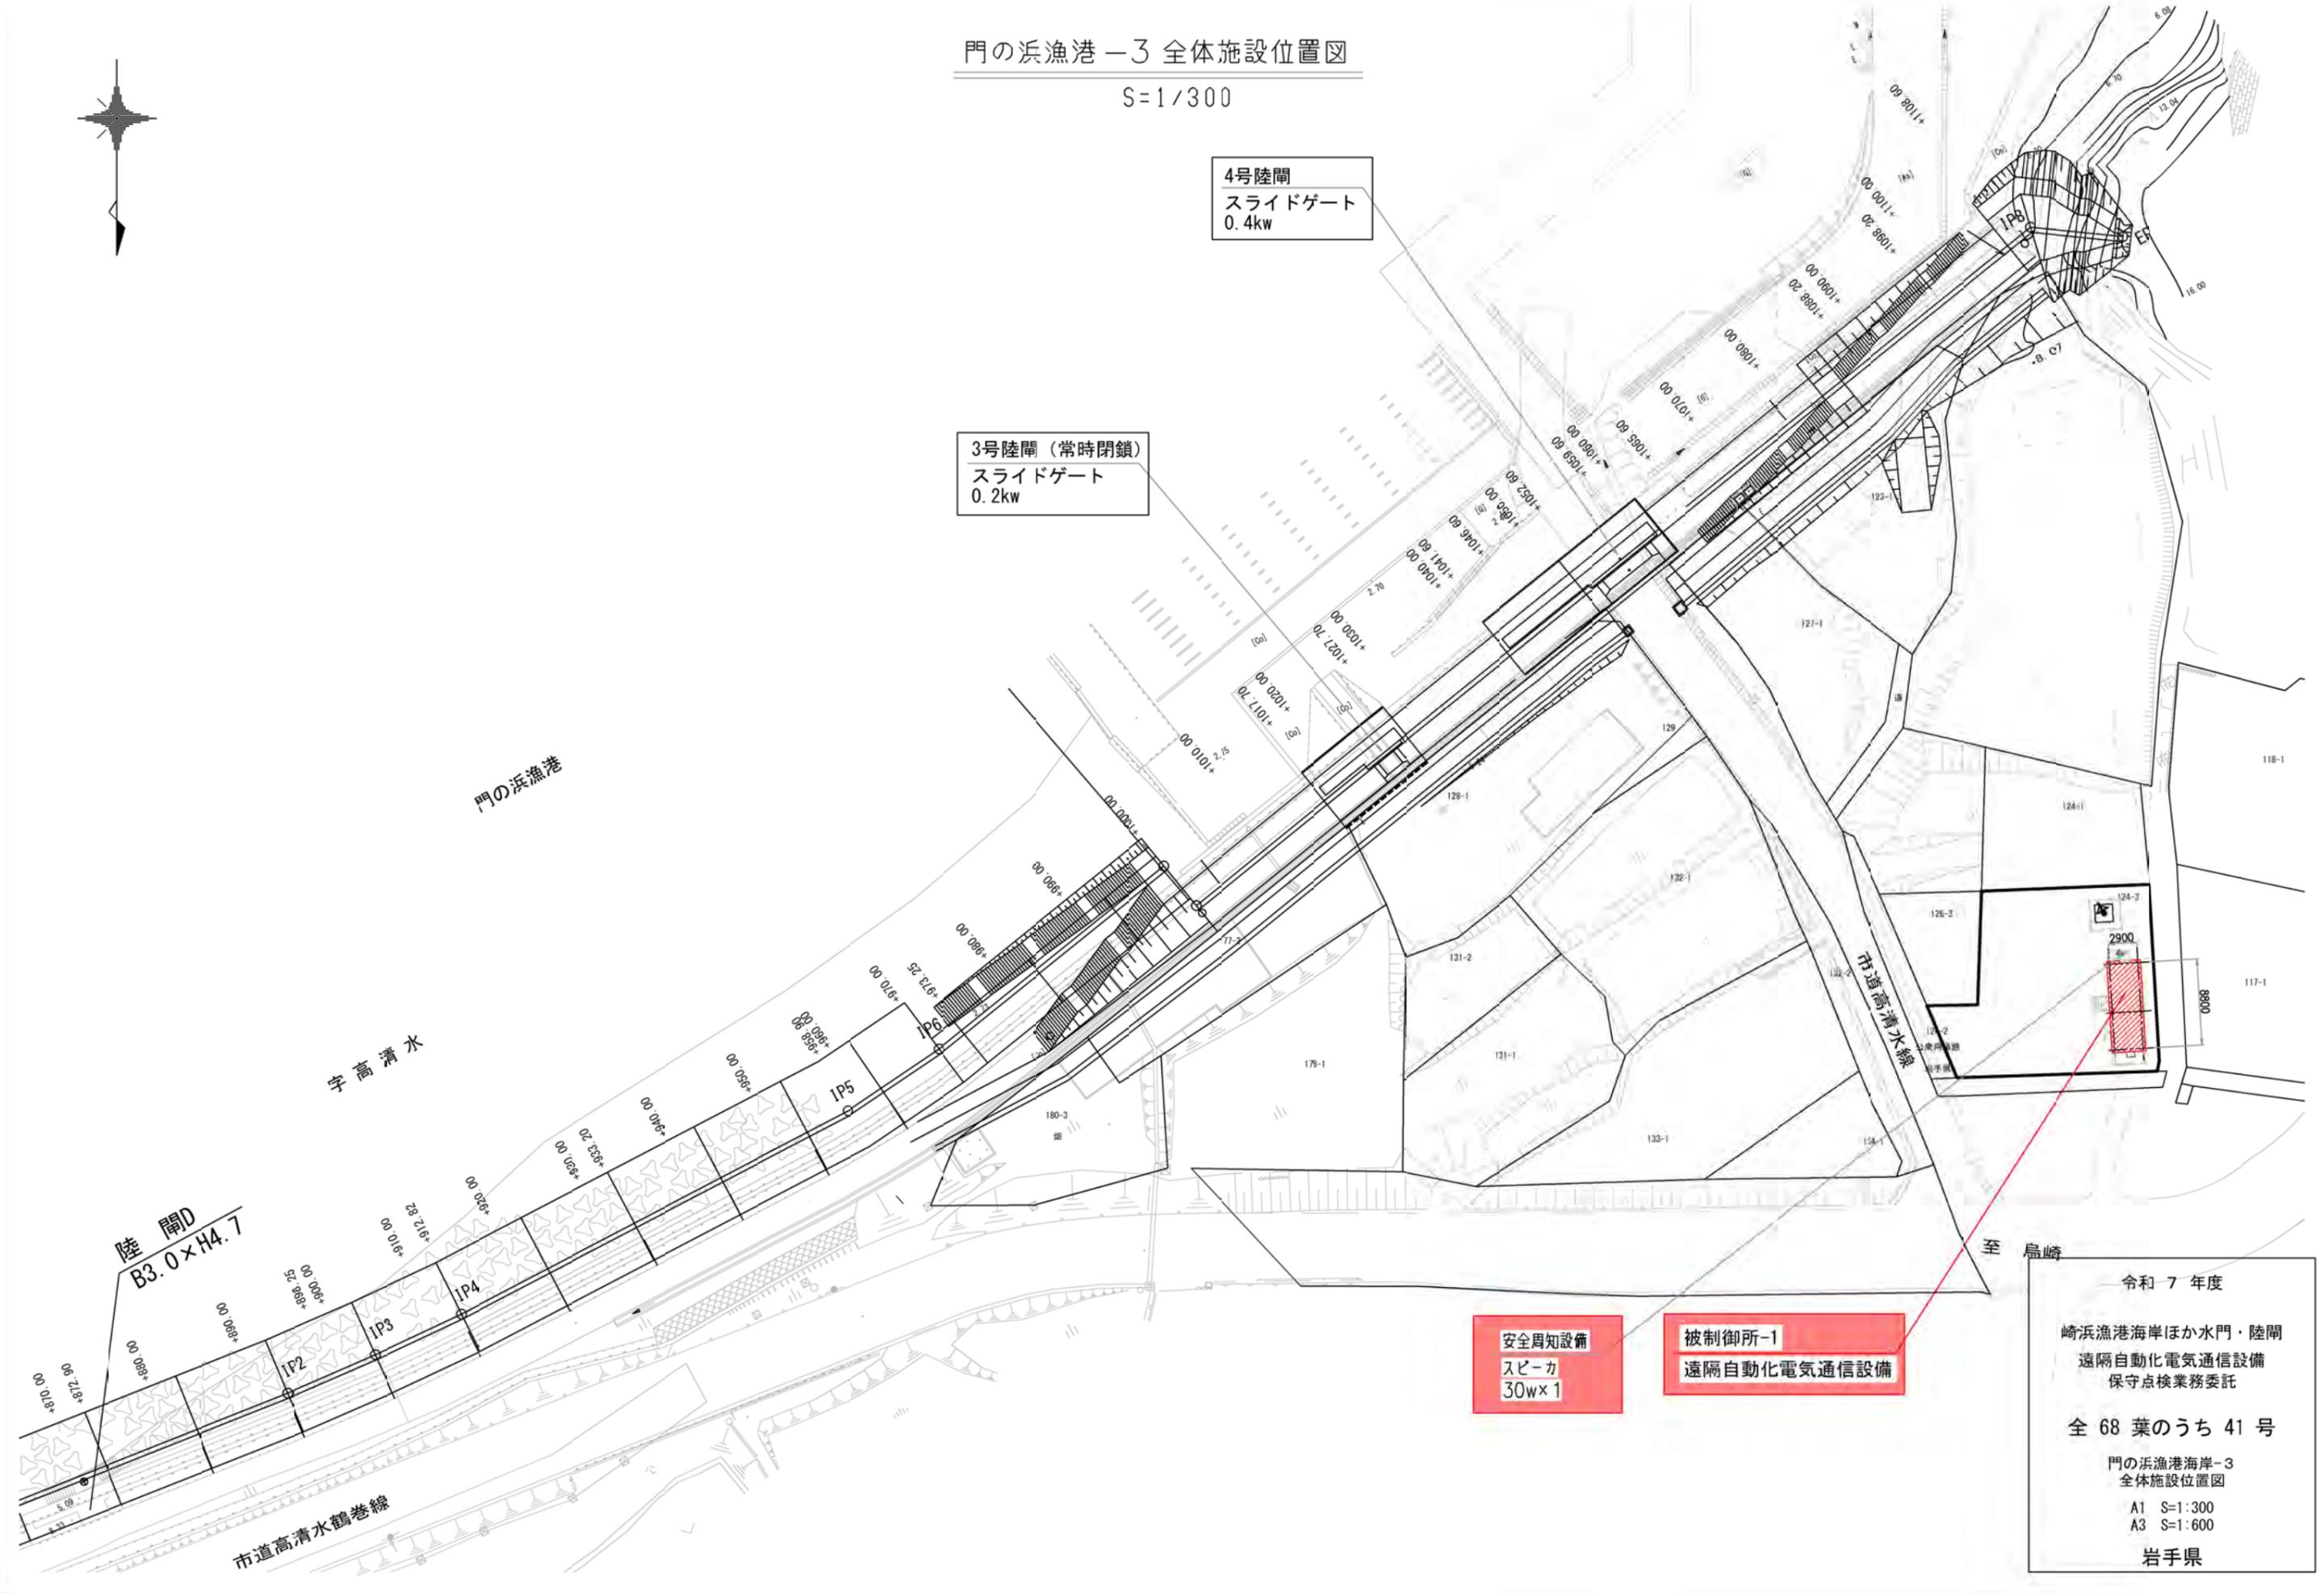

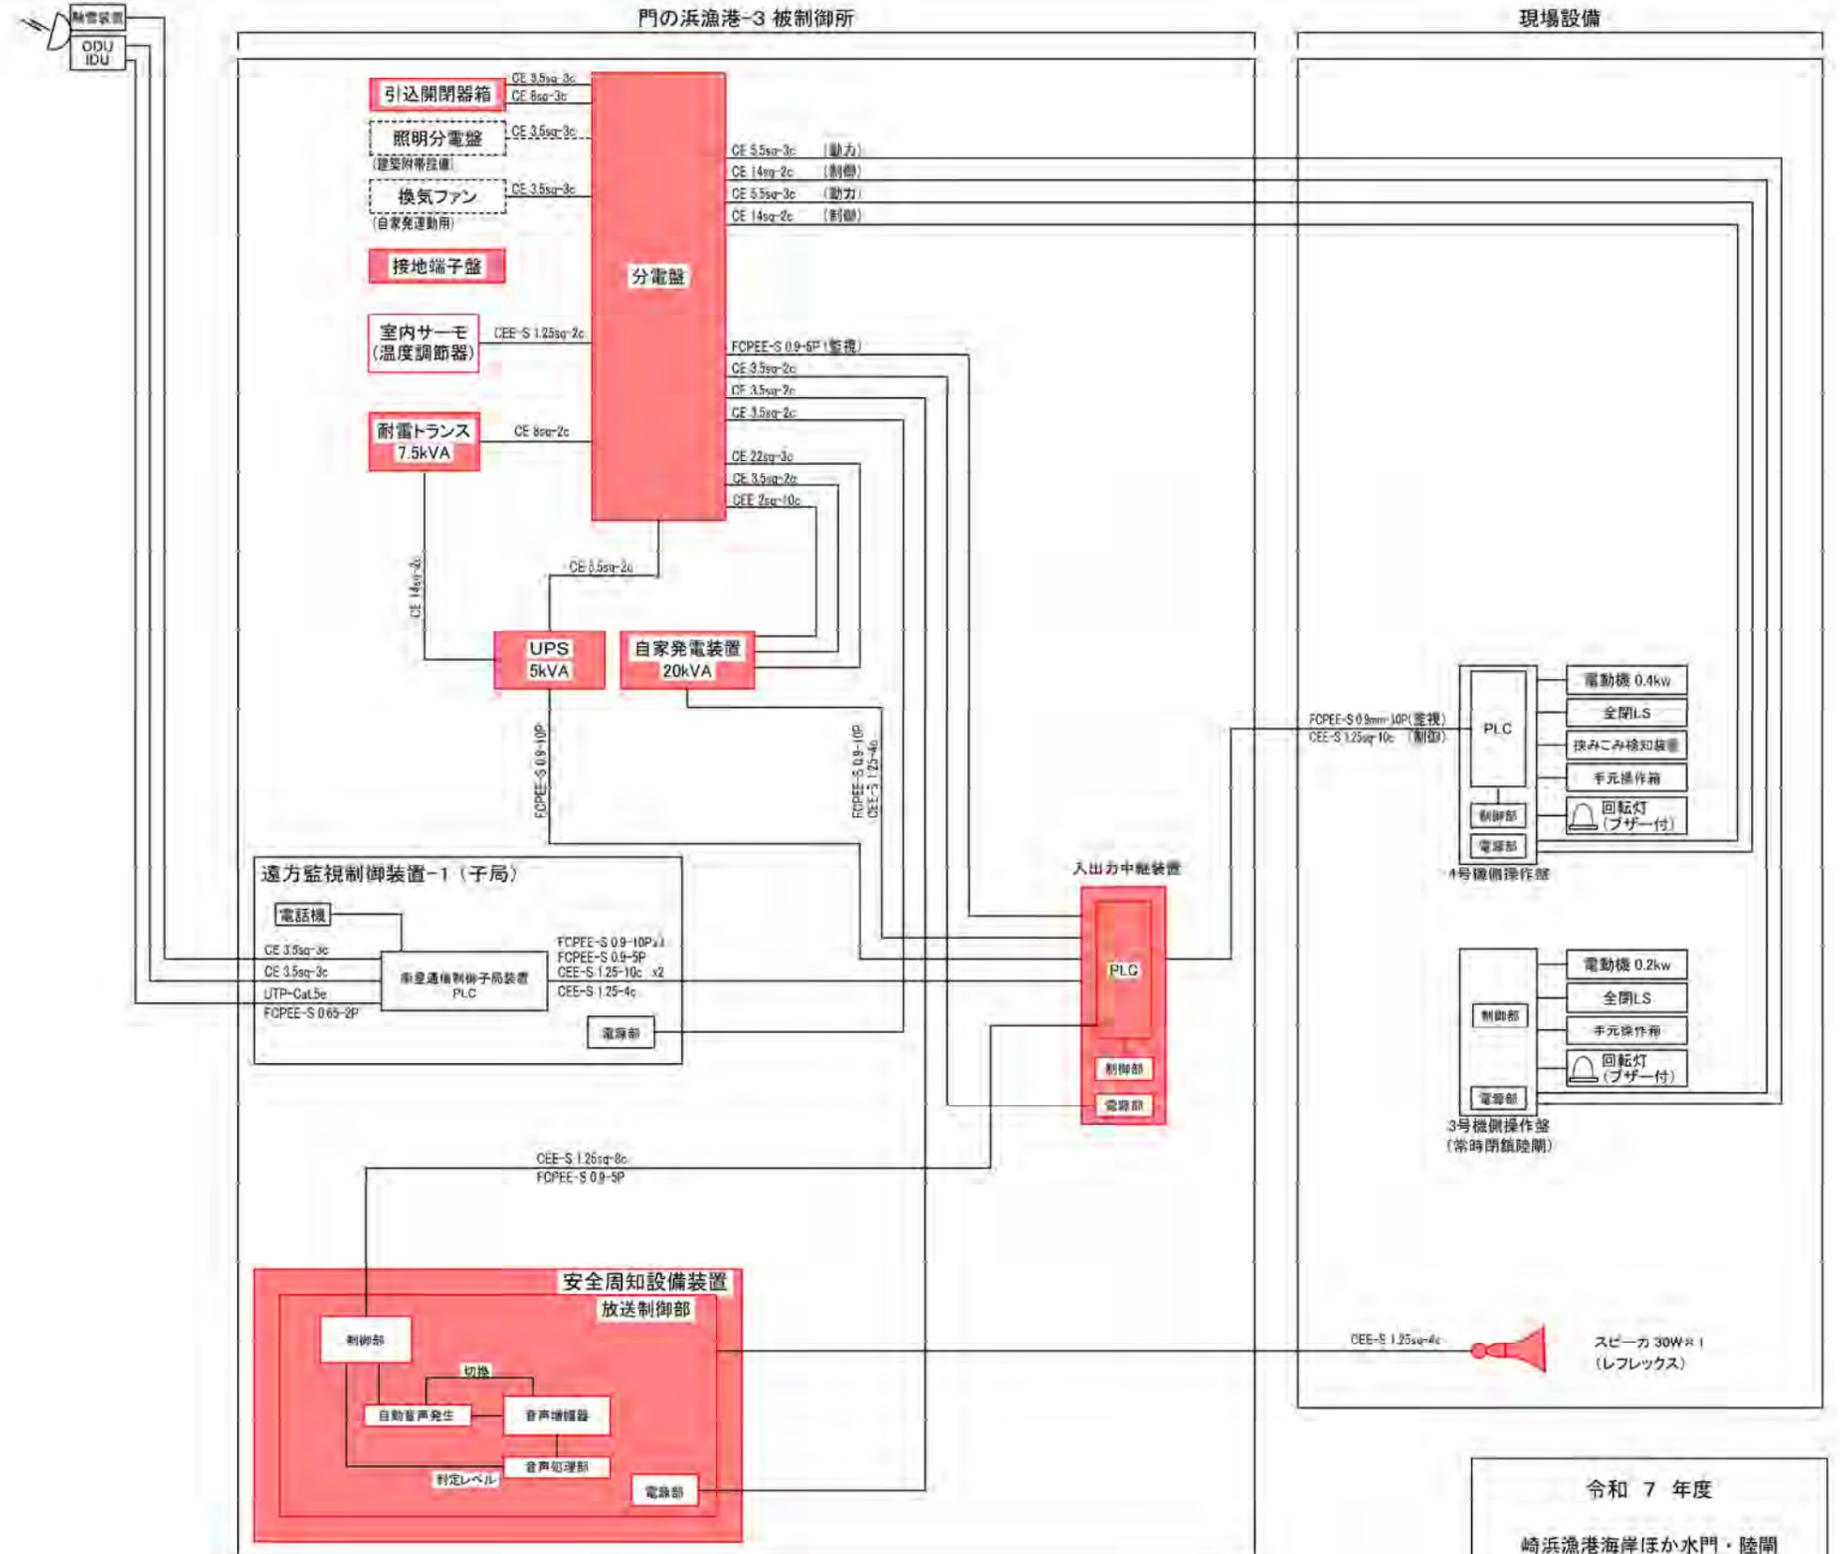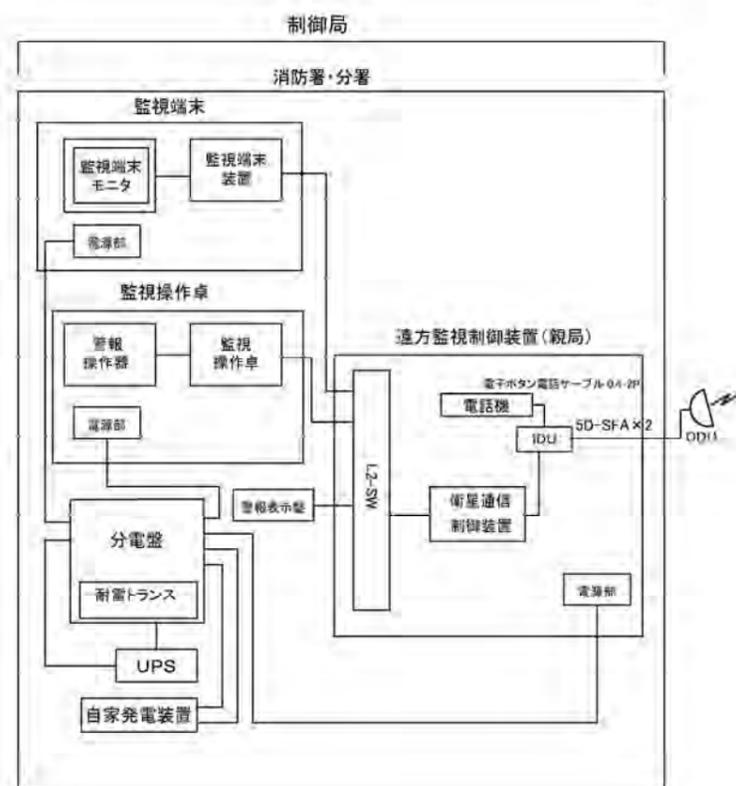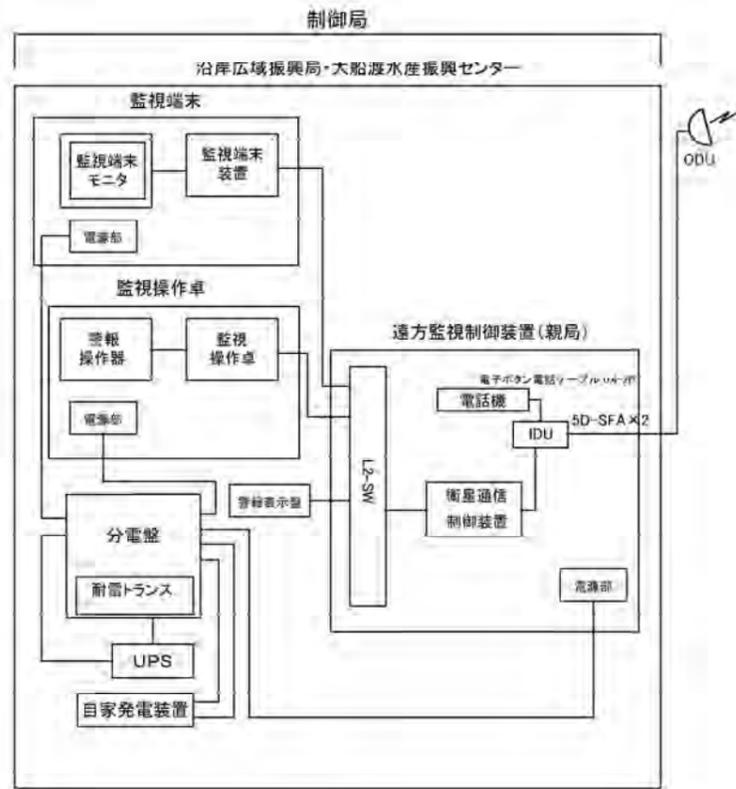


全体システム構成図
(門の浜漁港-3)


凡例
対象設備
(遠隔自動化電気通信設備)

令和 7 年度
崎浜漁港海岸ほか水門・陸側
遠隔自動化電気通信設備
保守点検業務委託
全 68 葉のうち 42 号
門の浜漁港海岸-3
全体システム構成図
S=NON
岩手県

単線結線図
(門の浜漁港-3)

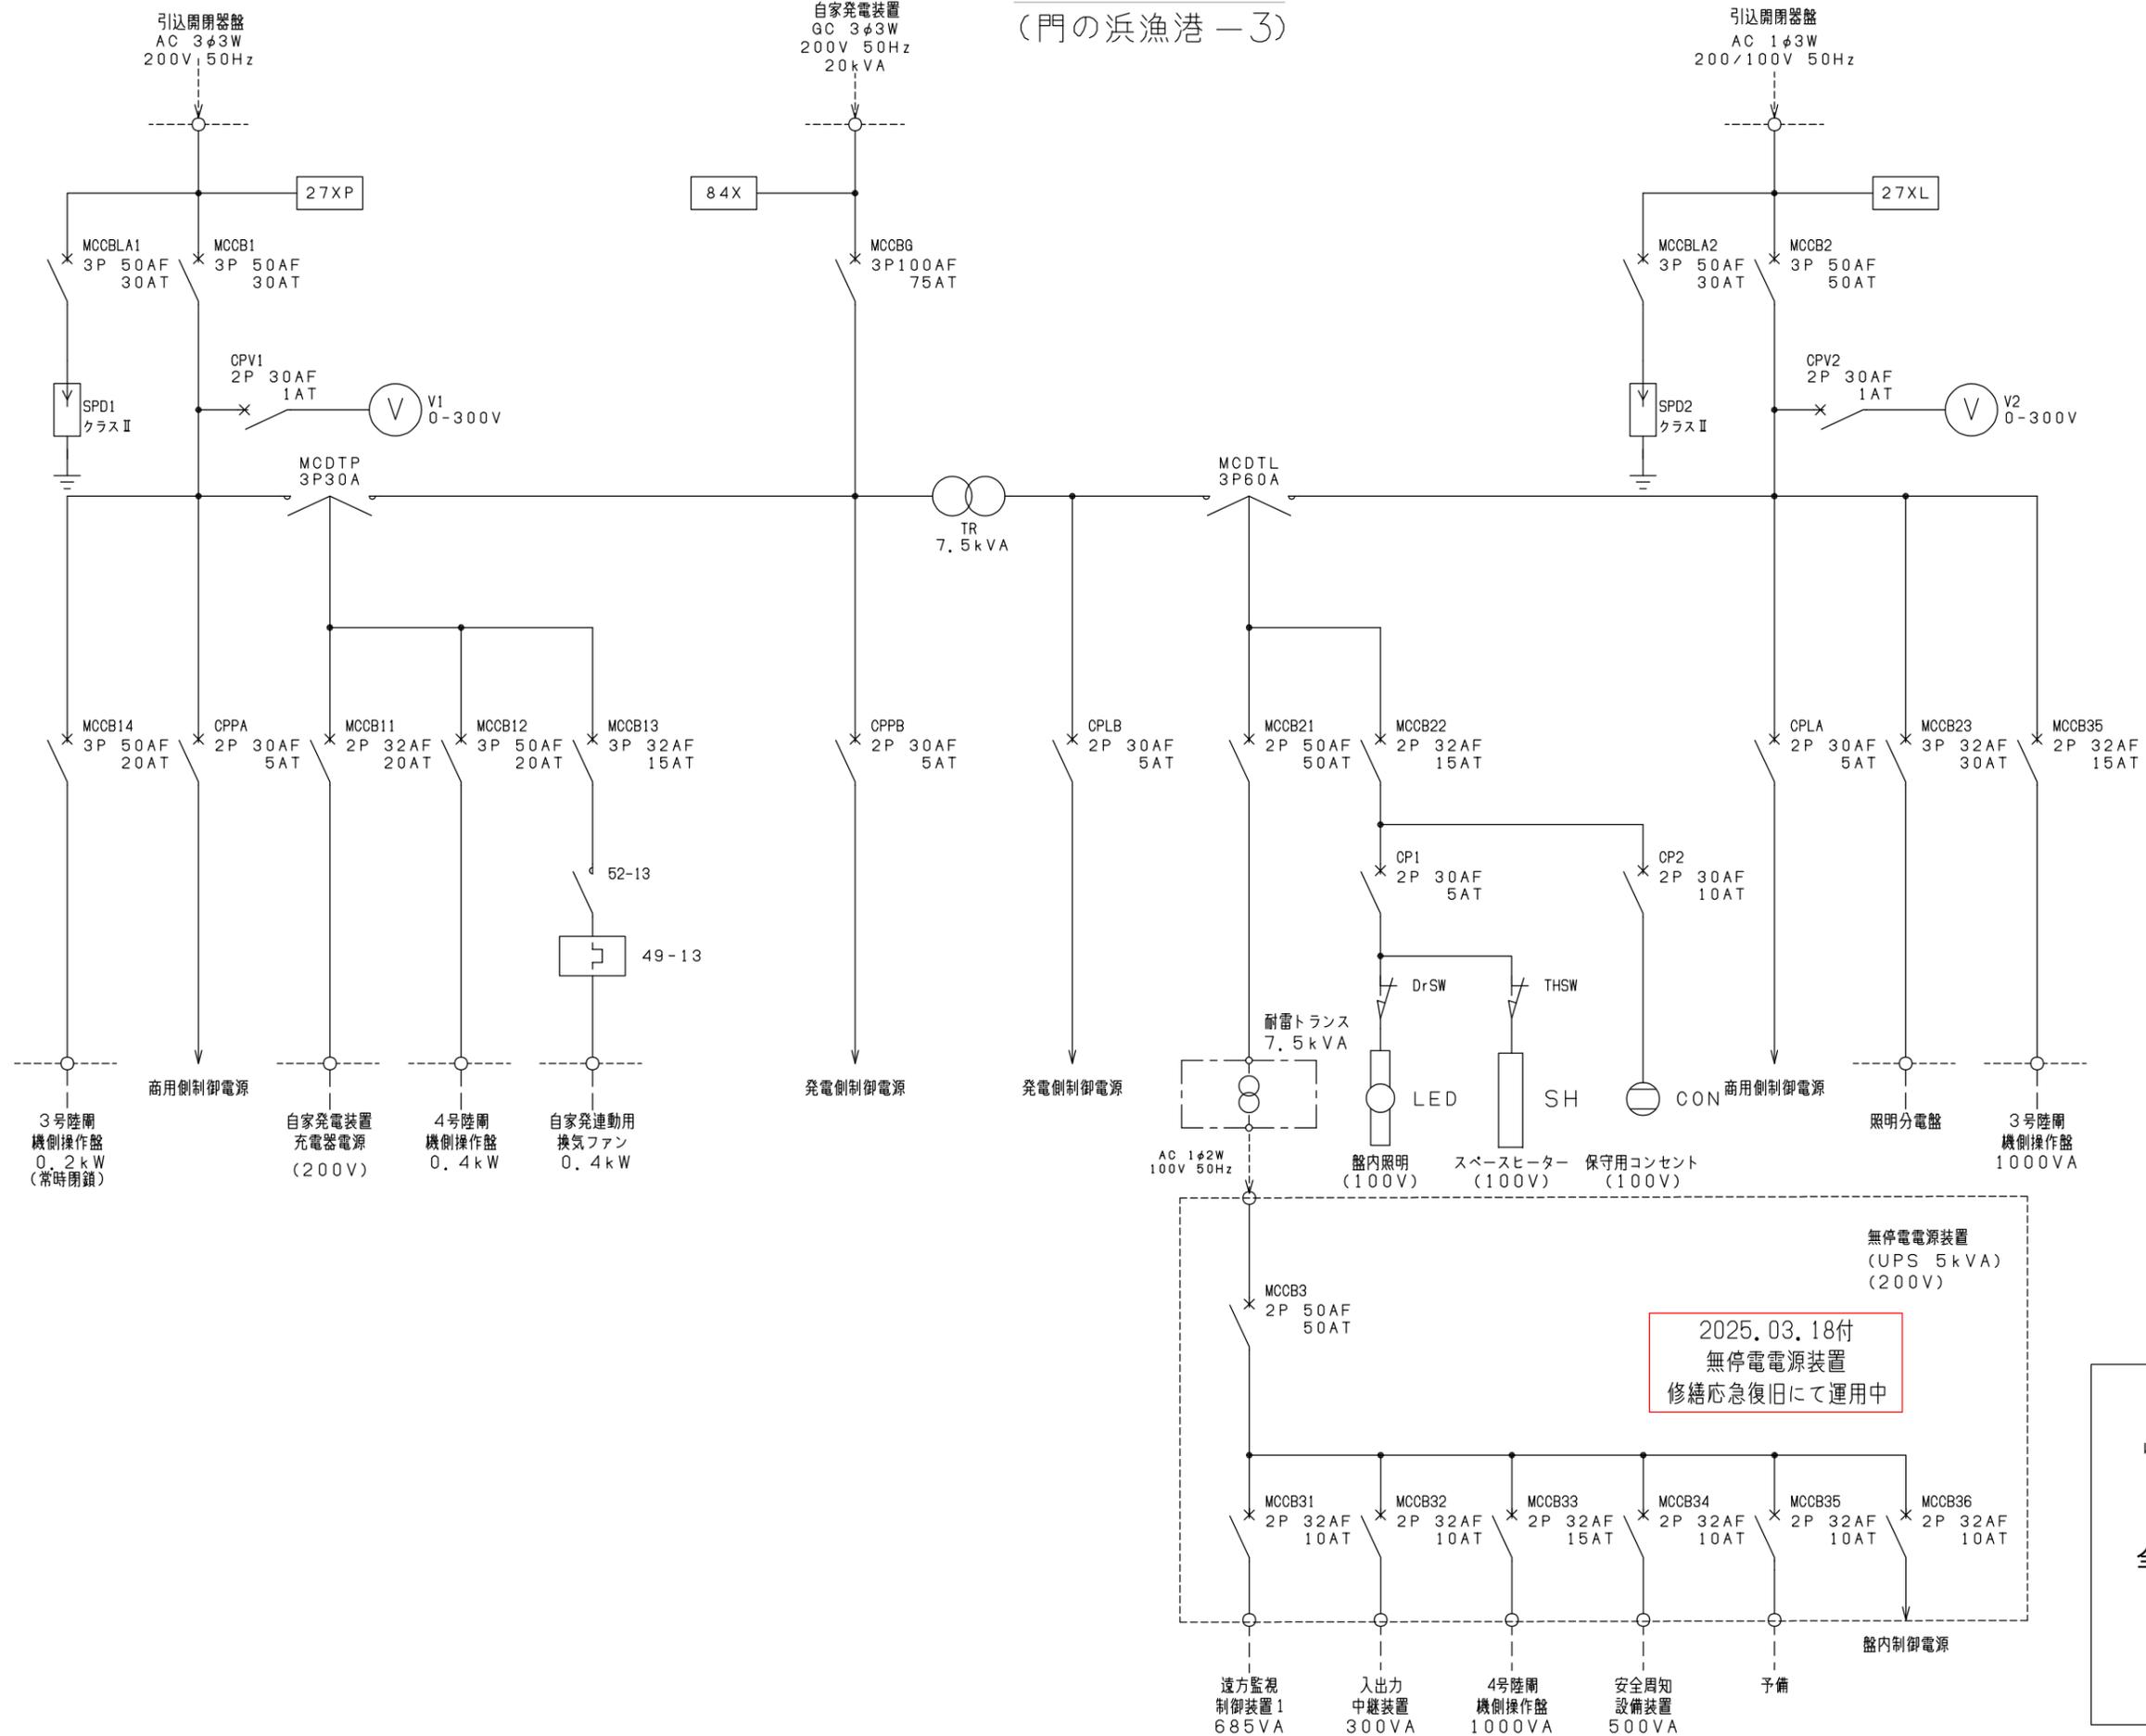

令和 7 年度
 崎浜漁港海岸ほか水門・陸側
 遠隔自動化電気通信設備
 保守点検業務委託
 全 68 葉のうち 43 号
 門の浜漁港海岸-3
 単線結線図
 S=NON
 岩手県

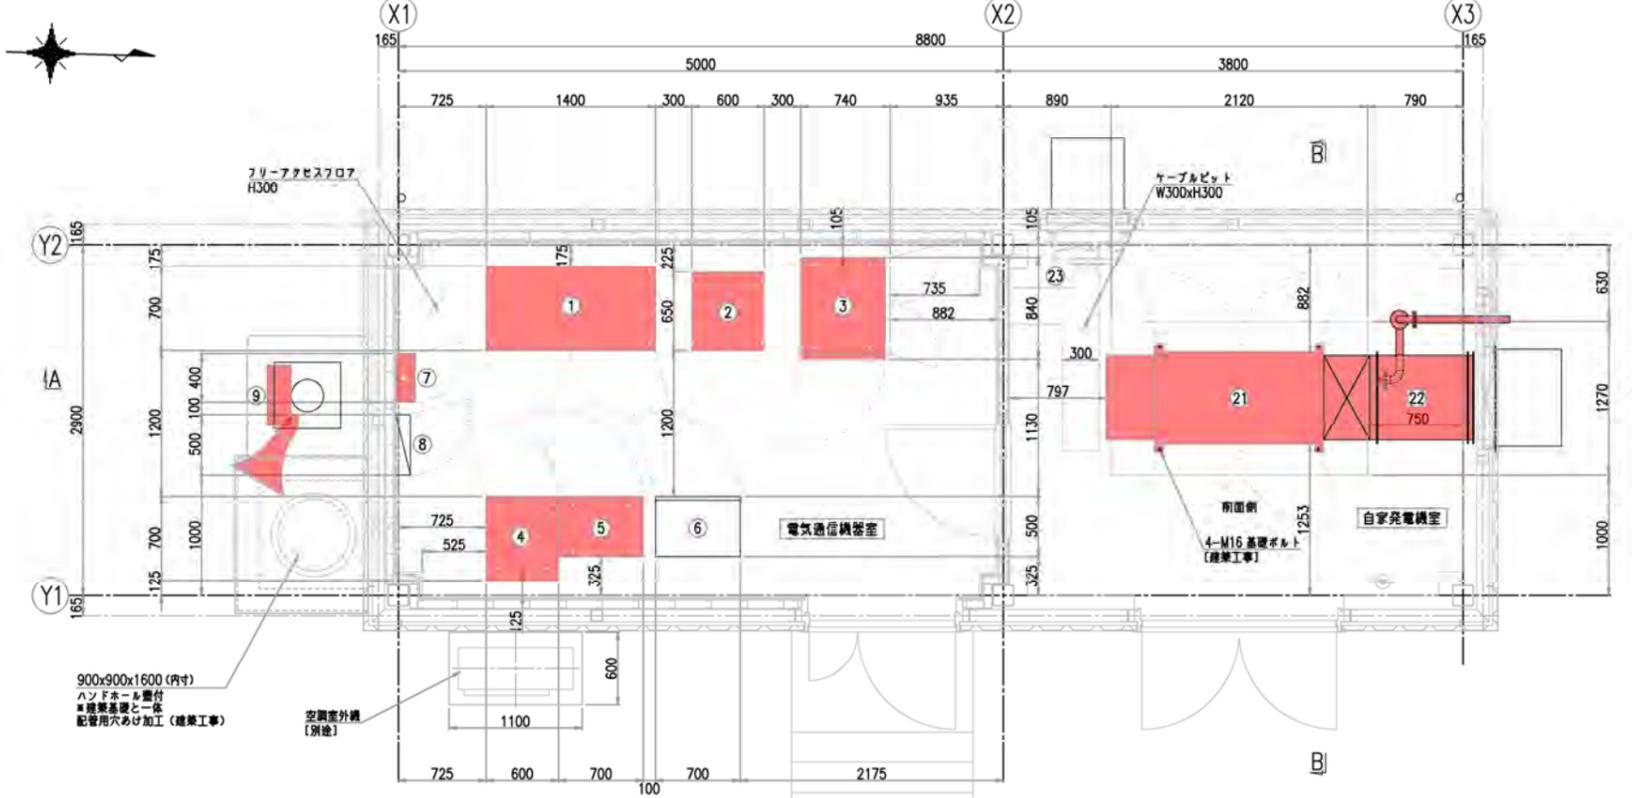


平面図

電気通信機器室 機器一覧表


番号	名称	容量	備考
①	分電盤		今回対象
②	新置トランス	7.5kVA	今回対象
③	無停電電源装置 (UPS)	5kVA	今回対象
④	入出力中継装置		今回対象
⑤	安全周知設備装置		今回対象
⑥	遠方監視制御装置 (子局)		別途 衛星自動閉鎖システム
⑦	接地端子盤		今回対象
⑧	照明分電盤		別途 建築附帯設備
⑨	引込開閉器盤		今回対象

自家発電機室 機器一覧表

番号	名称	容量	備考
21	自家発電装置	20kVA	今回対象
22	キャンバスダクト		今回対象
23	換気ファン		別途 建築附帯設備

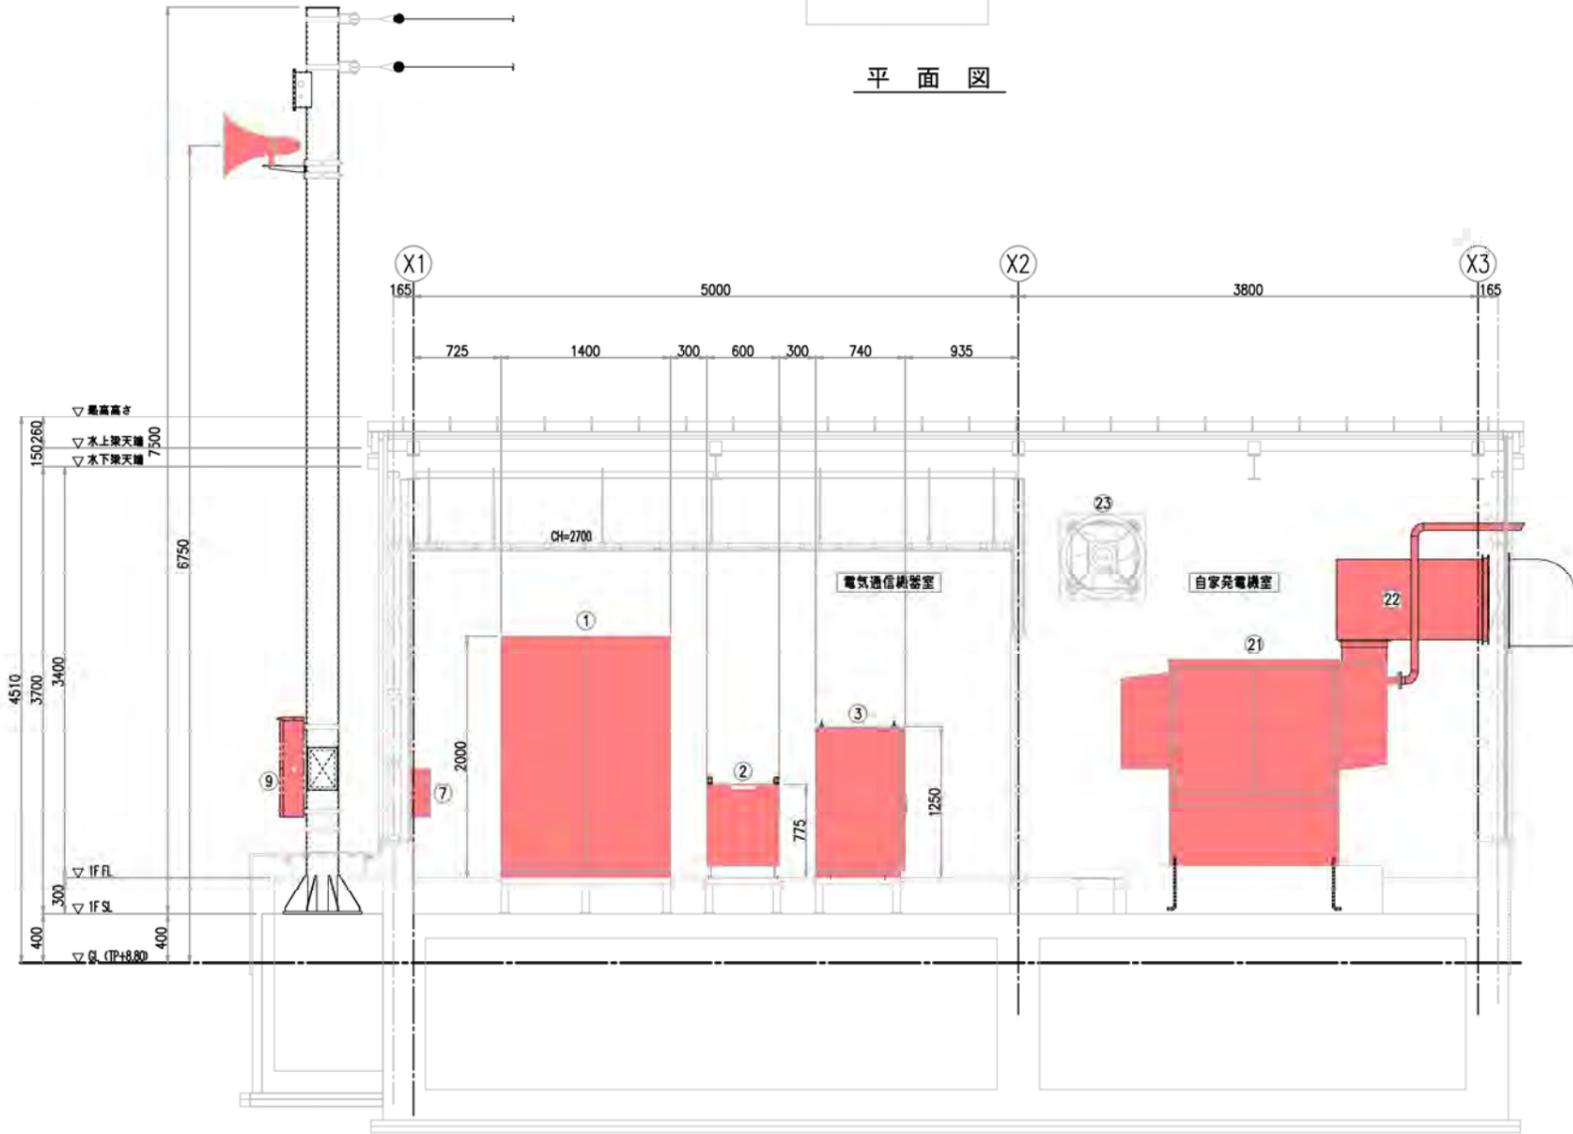

A-A断面図

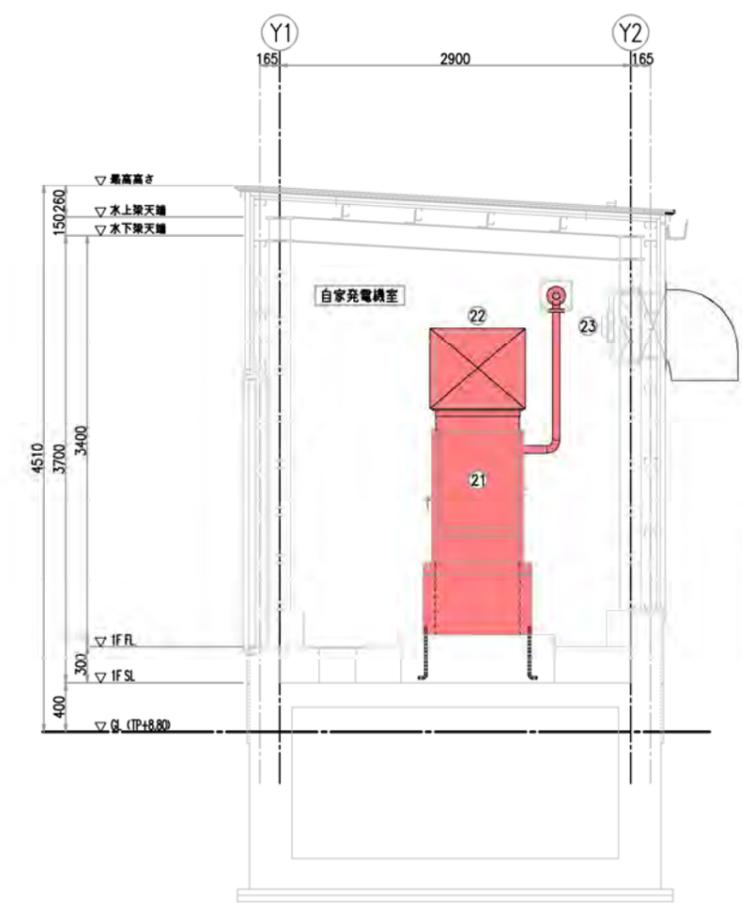


B-B断面図




令和 7 年度
 崎浜漁港海岸ほか水門・陸間
 遠隔自動化電気通信設備
 保守点検業務委託
 全 68 葉のうち 44 号
 門の浜漁港海岸
 被制御所-3 機器配置図
 A1 S=1:30
 A3 S=1:60
 岩手県

六ヶ浦漁港 全体施設位置図

S=1/200

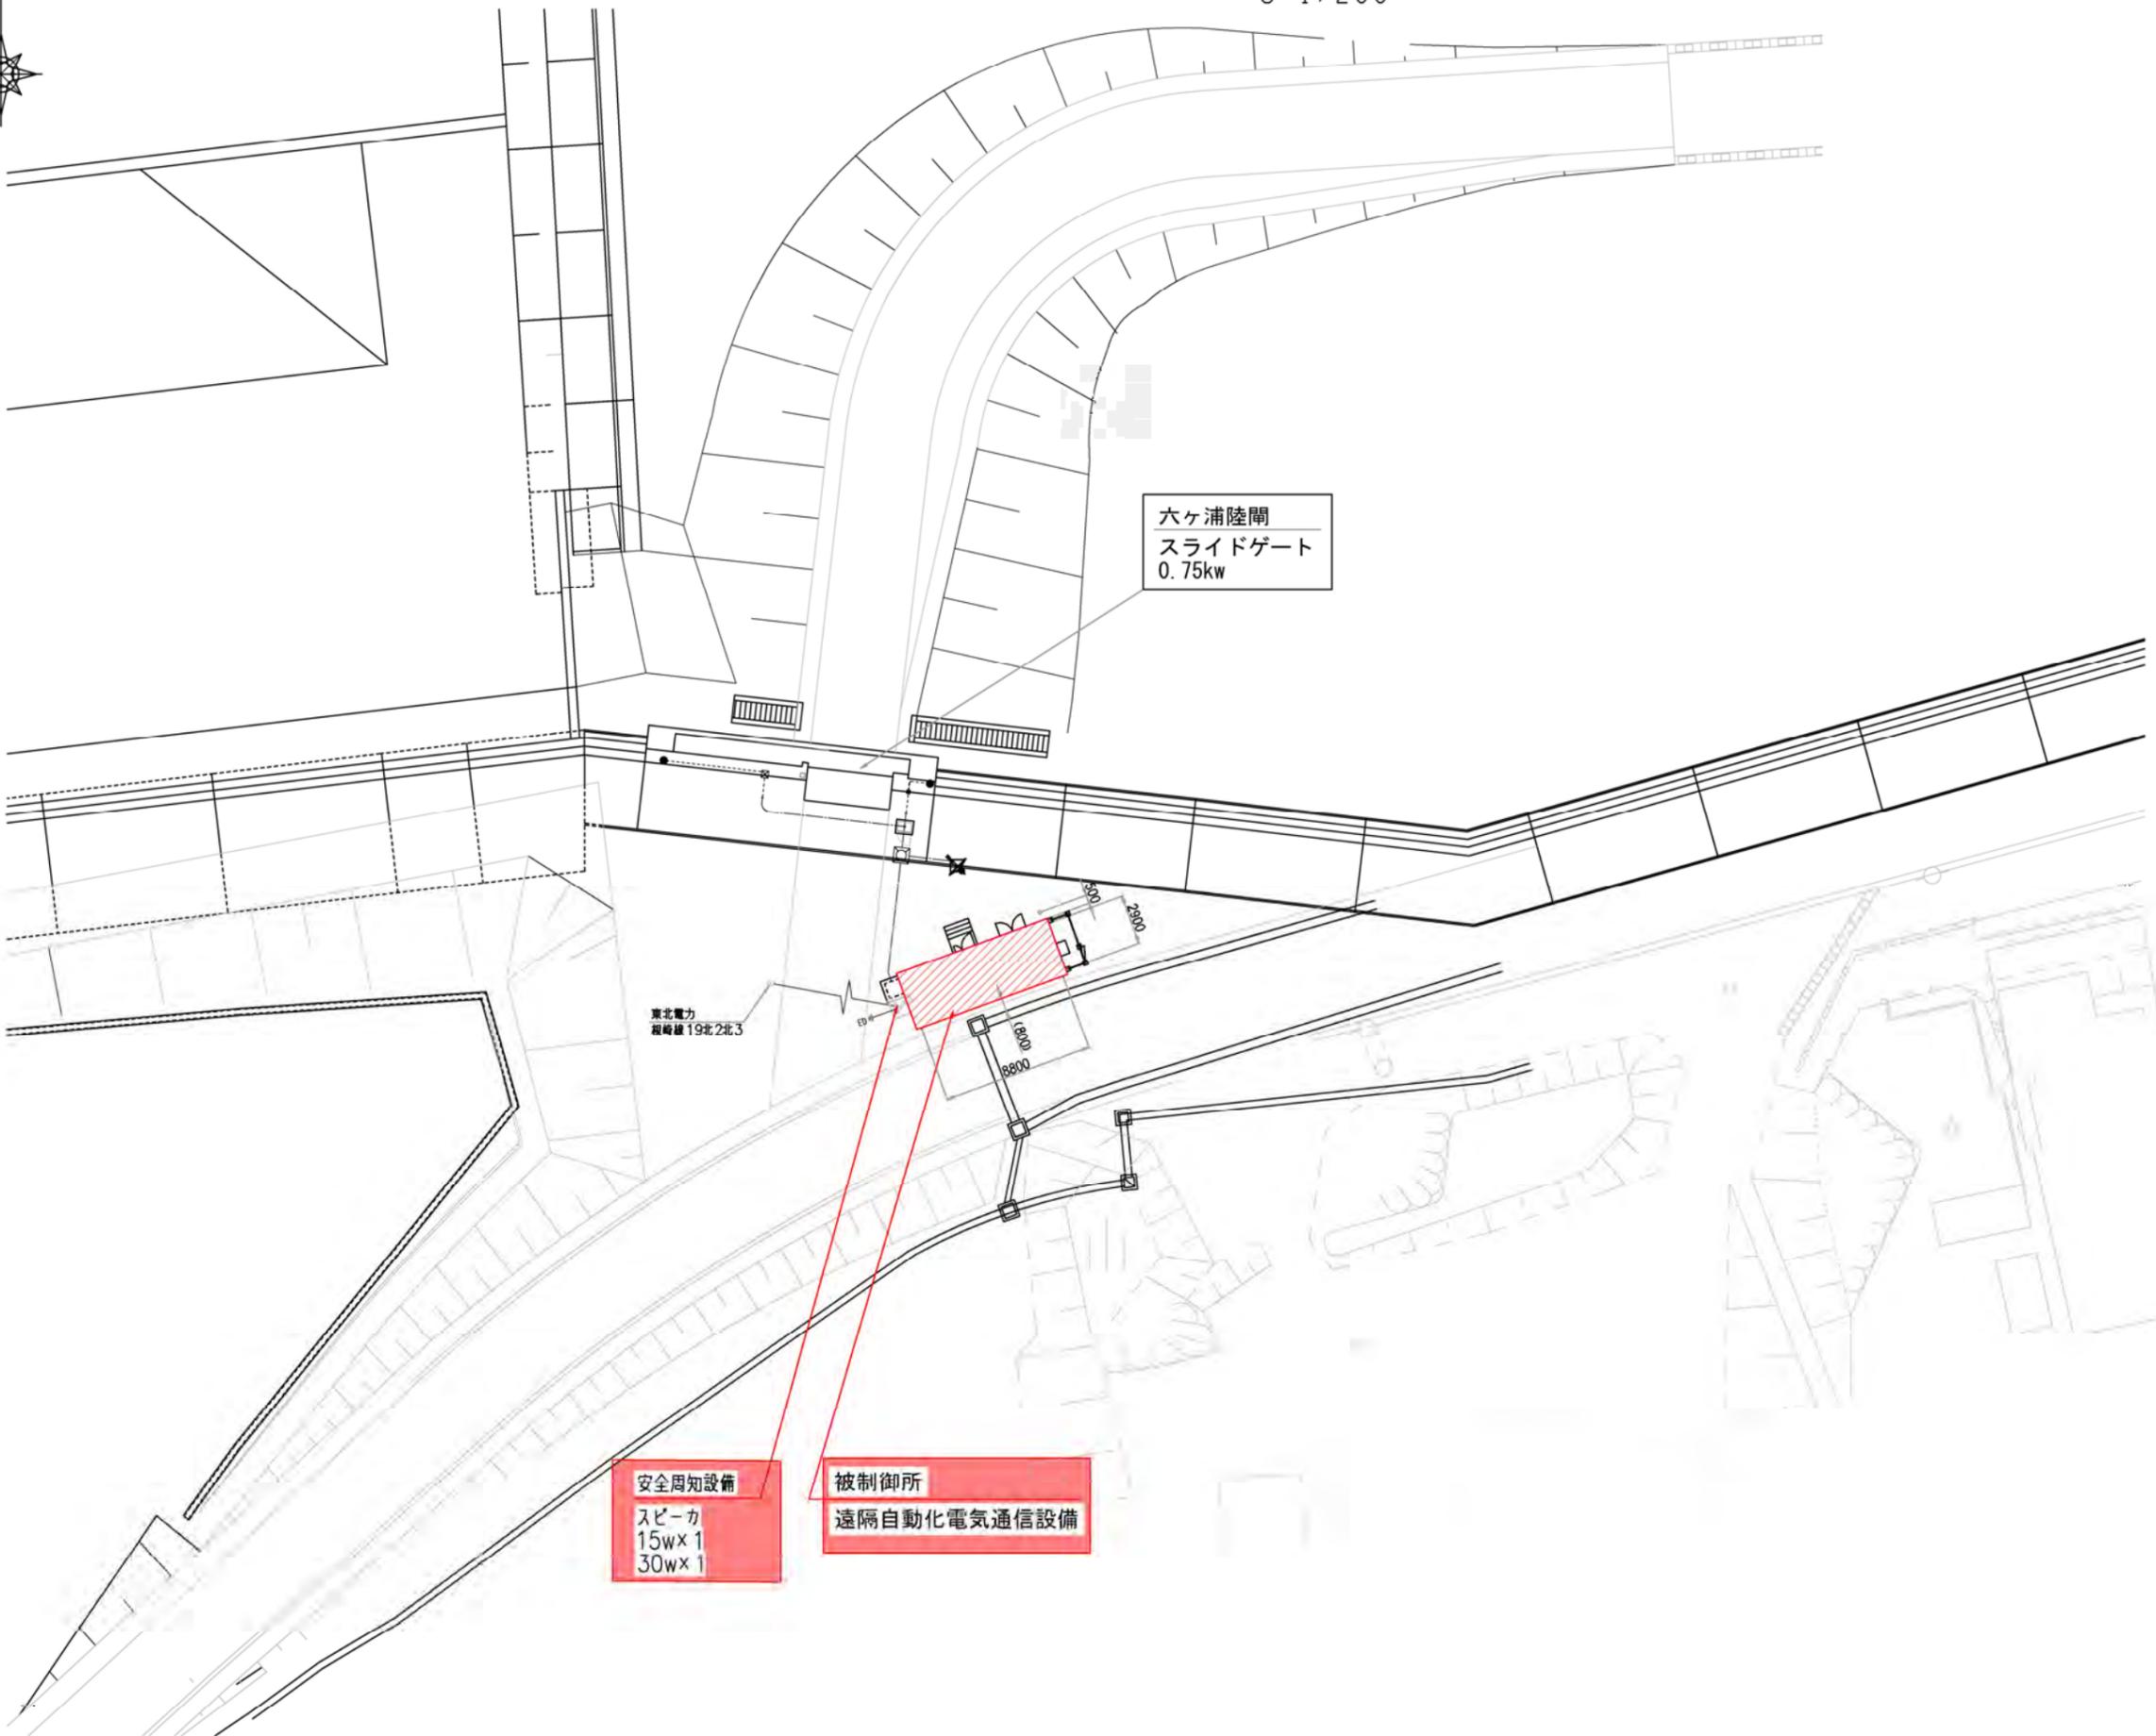

令和 7 年度
崎浜漁港海岸ほか水門・陸閘
遠隔自動化電気通信設備
保守点検業務委託
全 68 葉のうち 45 号
六ヶ浦漁港海岸
全体施設位置図
A1 S=1:200
A3 S=1:400
岩手県

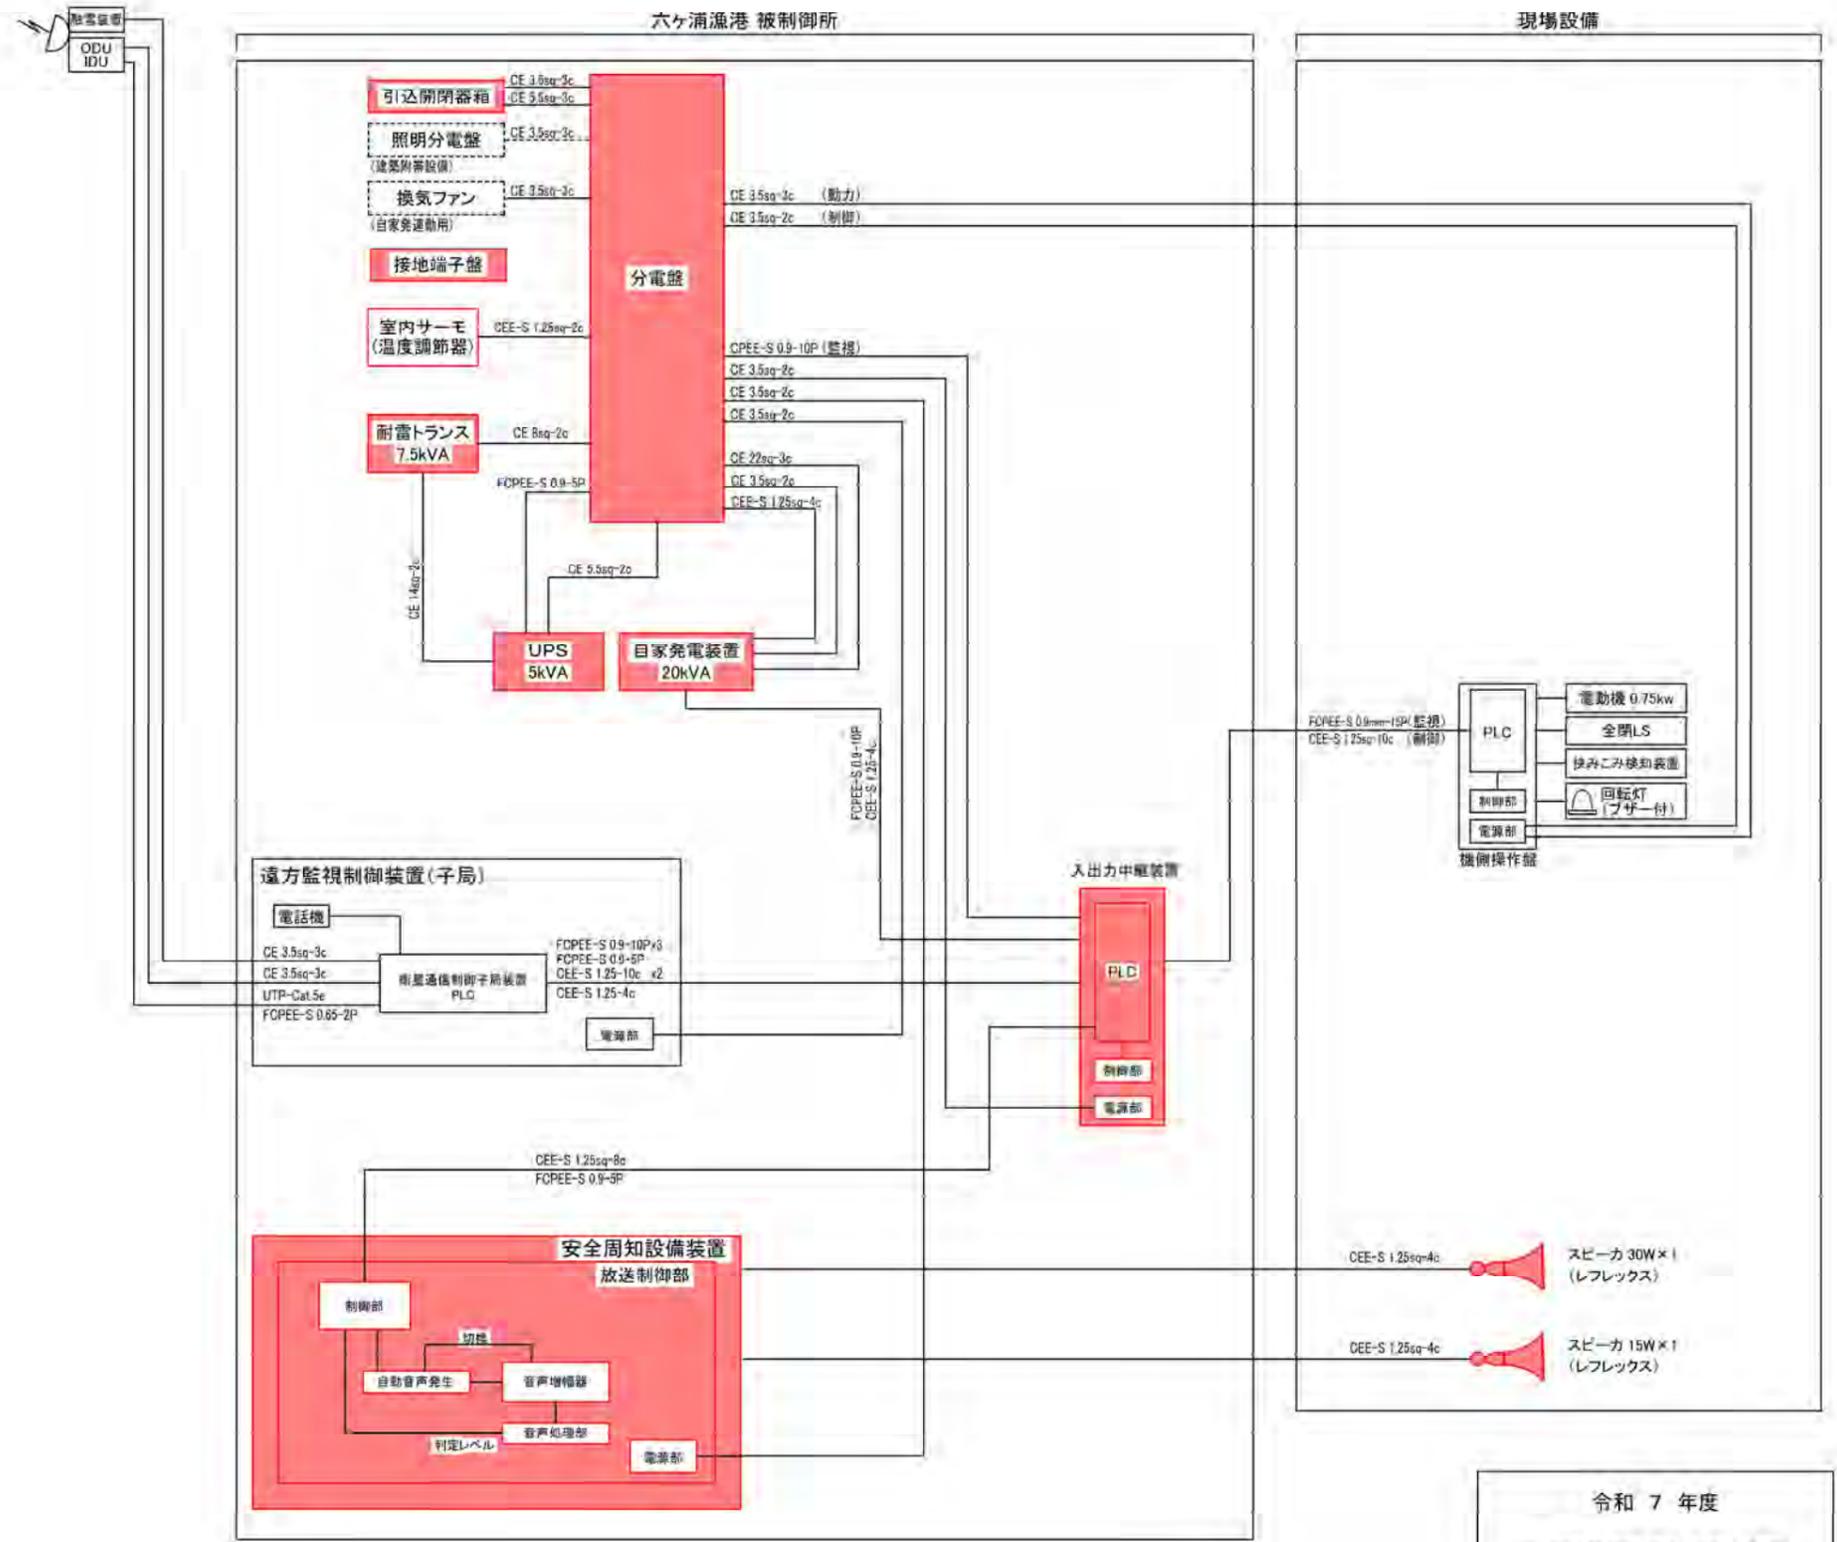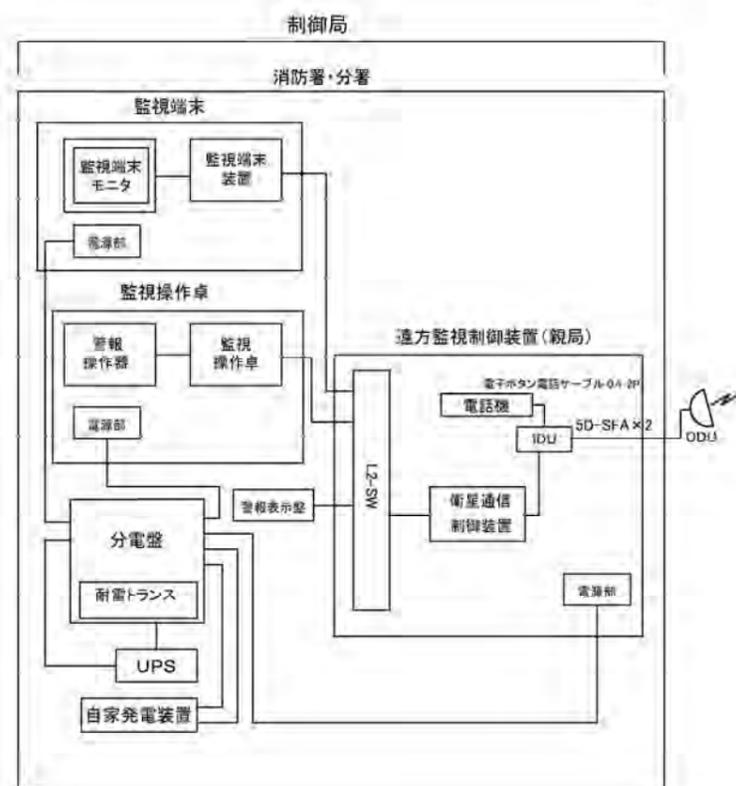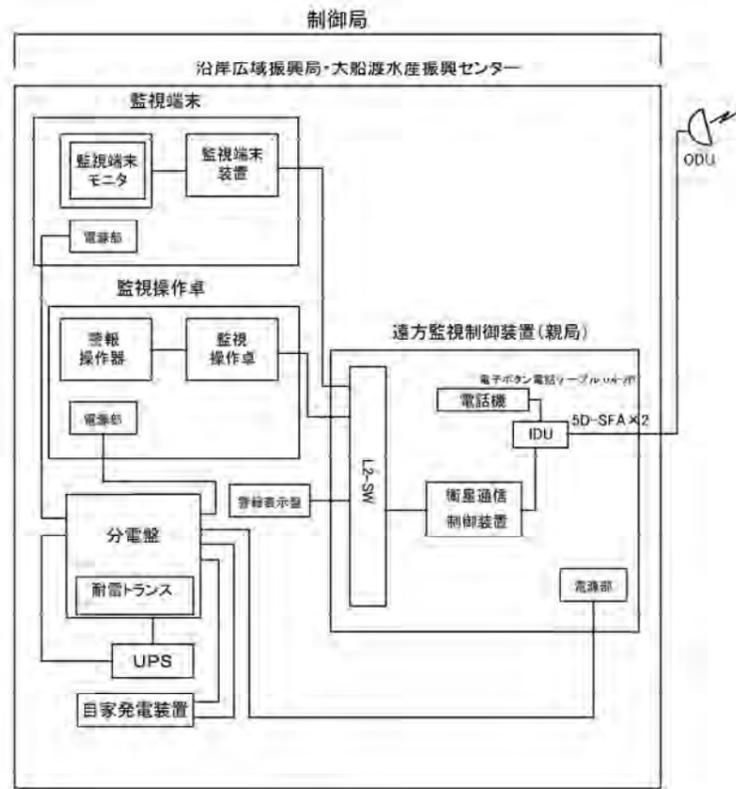

全体システム構成図
(六ヶ浦漁港)

凡例

対象設備
(遠隔自動化電気通信設備)

令和 7 年度

崎浜漁港海岸ほか水門・陸開

遠隔自動化電気通信設備

保守点検業務委託

全 68 葉のうち 46 号


六ヶ浦漁港海岸

全体システム構成図

S=NON

岩手県

単線結線図
(六ヶ浦漁港)

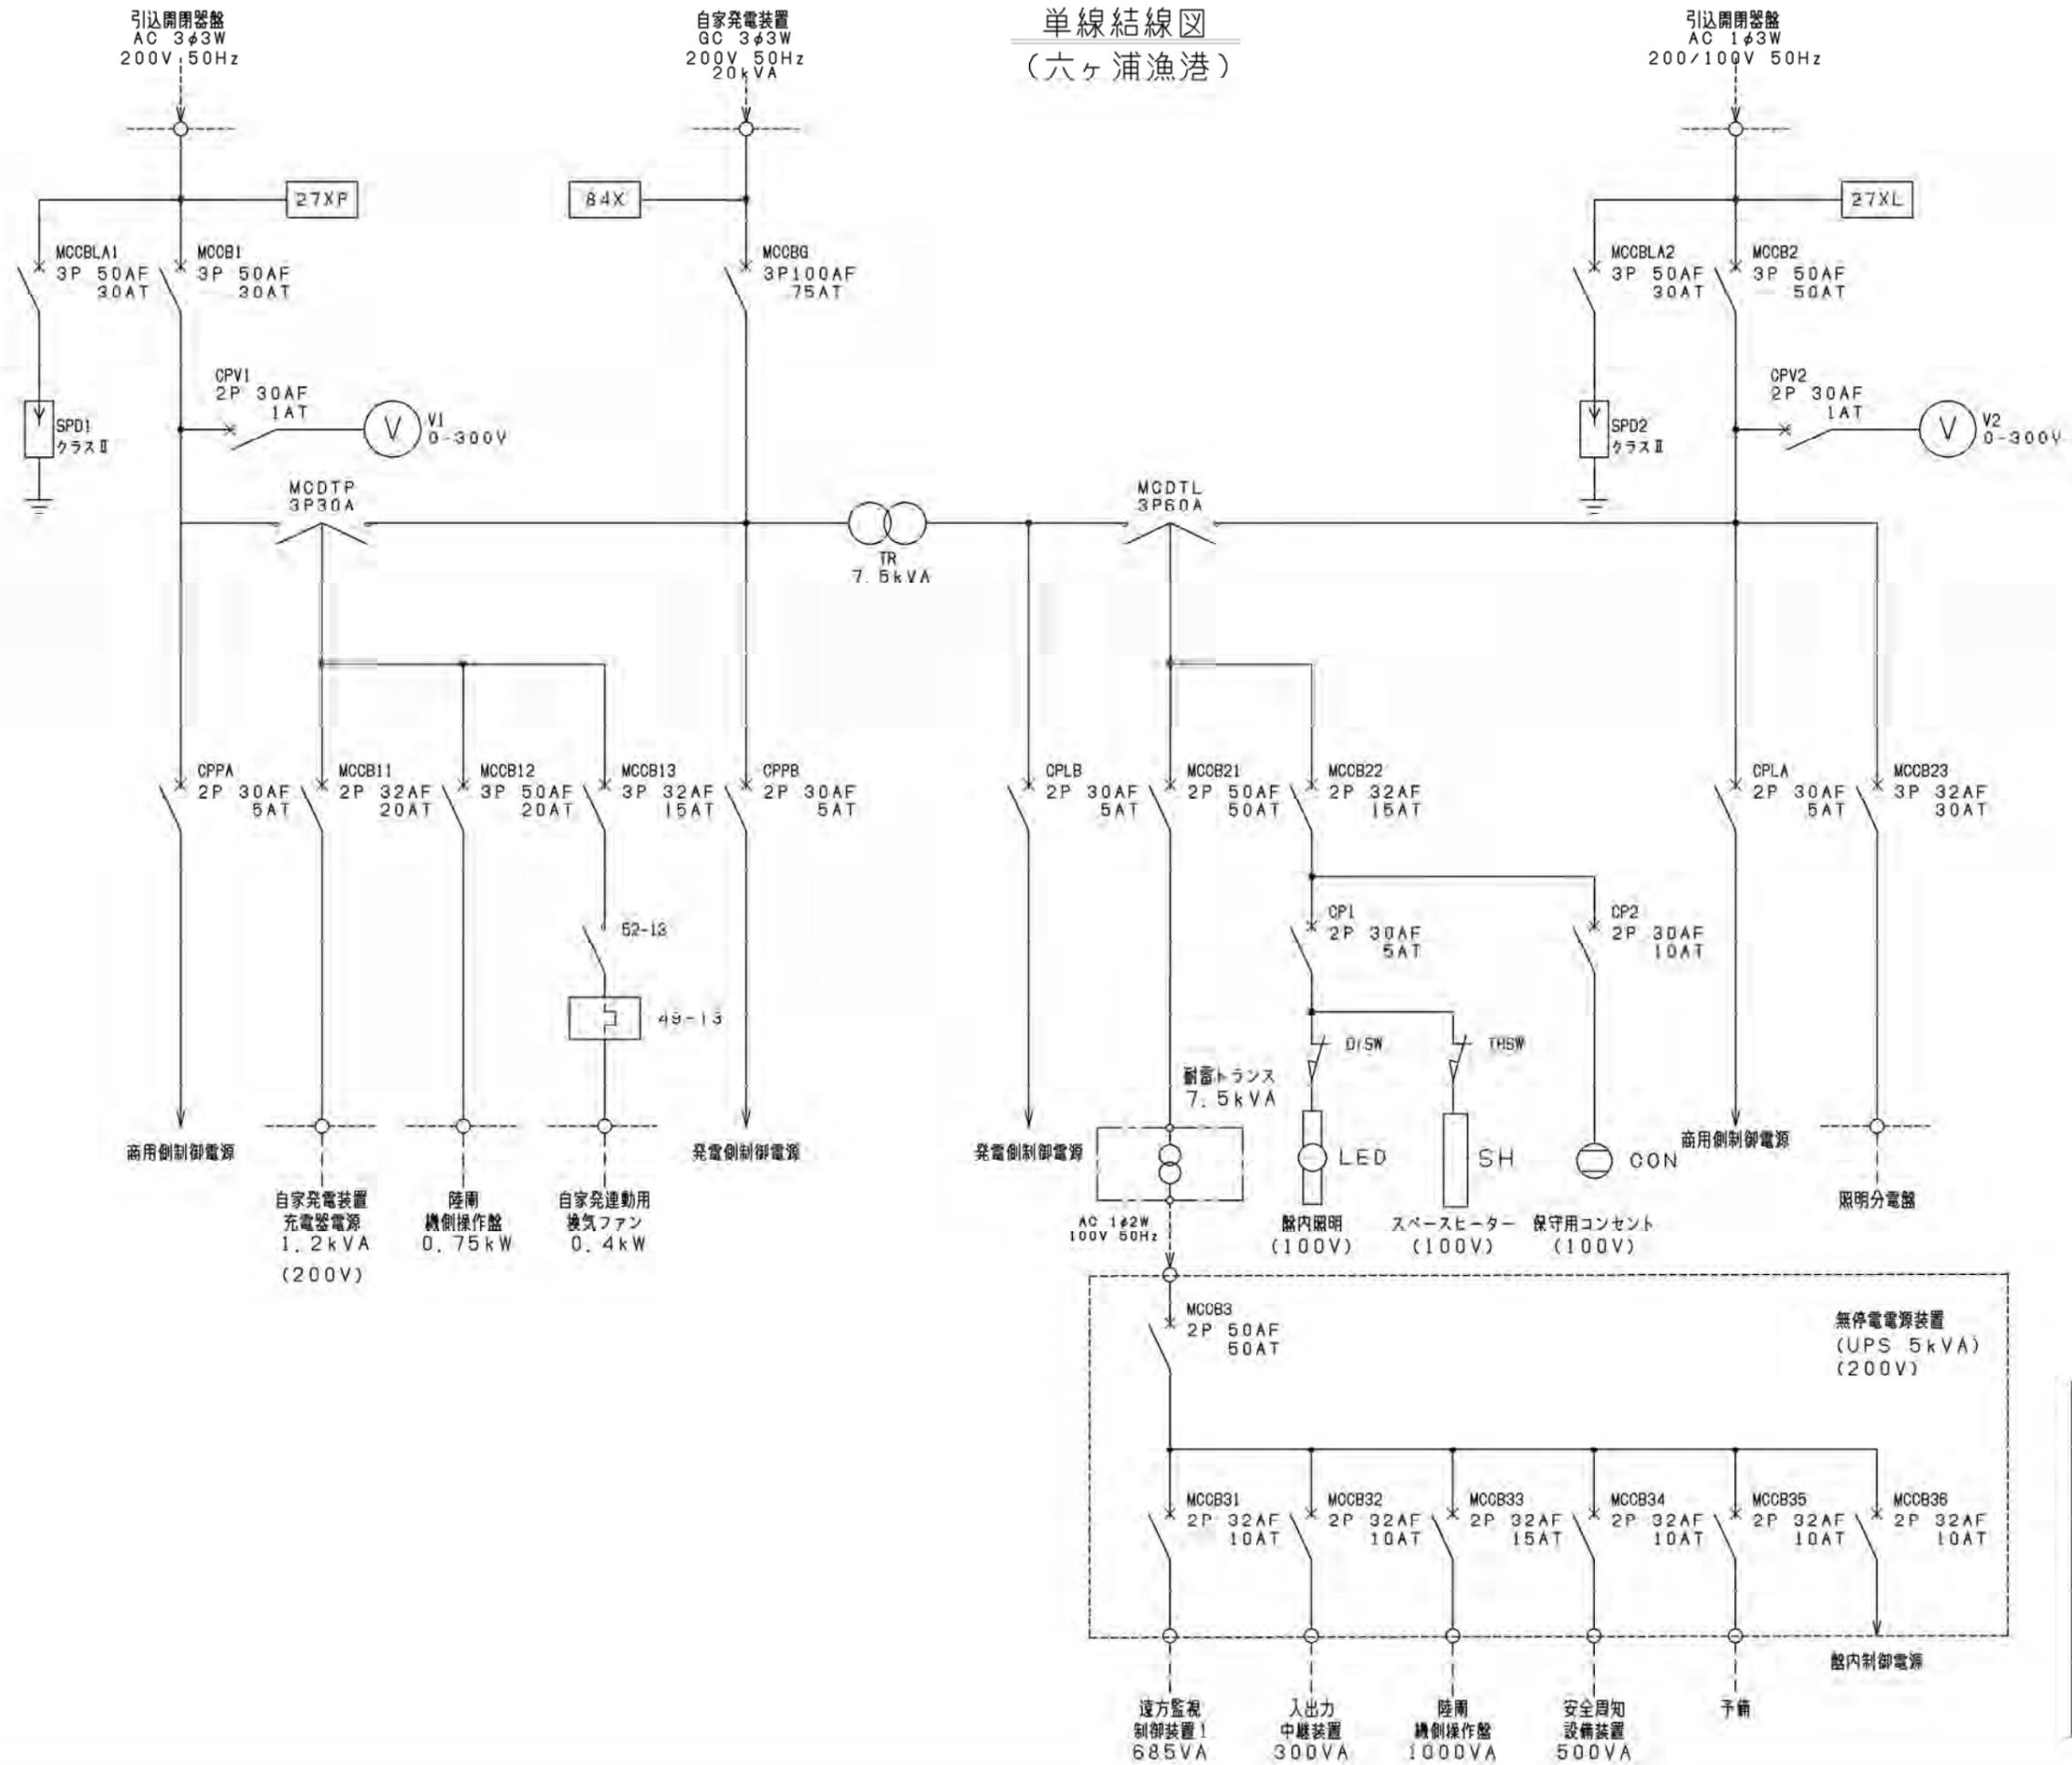

令和 7 年度
 崎浜漁港海岸ほか水門・陸側
 遠隔自動化電気通信設備
 保守点検業務委託
 全 68 葉のうち 47 号
 六ヶ浦漁港海岸
 単線結線図
 S=NON
 岩手県




平面図

電気通信機器室 機器一覧表


番号	名称	容量	備考
①	分電盤		今回対象
②	耐雷トランス	7.5kVA	今回対象
③	無停電電源装置 (UPS)	5kVA	今回対象
④	入出力中継装置		今回対象
⑤	安全周知設備装置		今回対象
⑥	遠方監視制御装置 (子局)		別途 衛星自動閉鎖システム
⑦	接地端子盤		今回対象
⑧	照明分電盤		別途 建築附帯設備
⑨	引込開閉器盤		今回対象

自家発電機室 機器一覧表

番号	名称	容量	備考
21	自家発電装置	20kVA	今回対象
22	キャンバスダクト		今回対象
23	換気ファン		別途 建築附帯設備

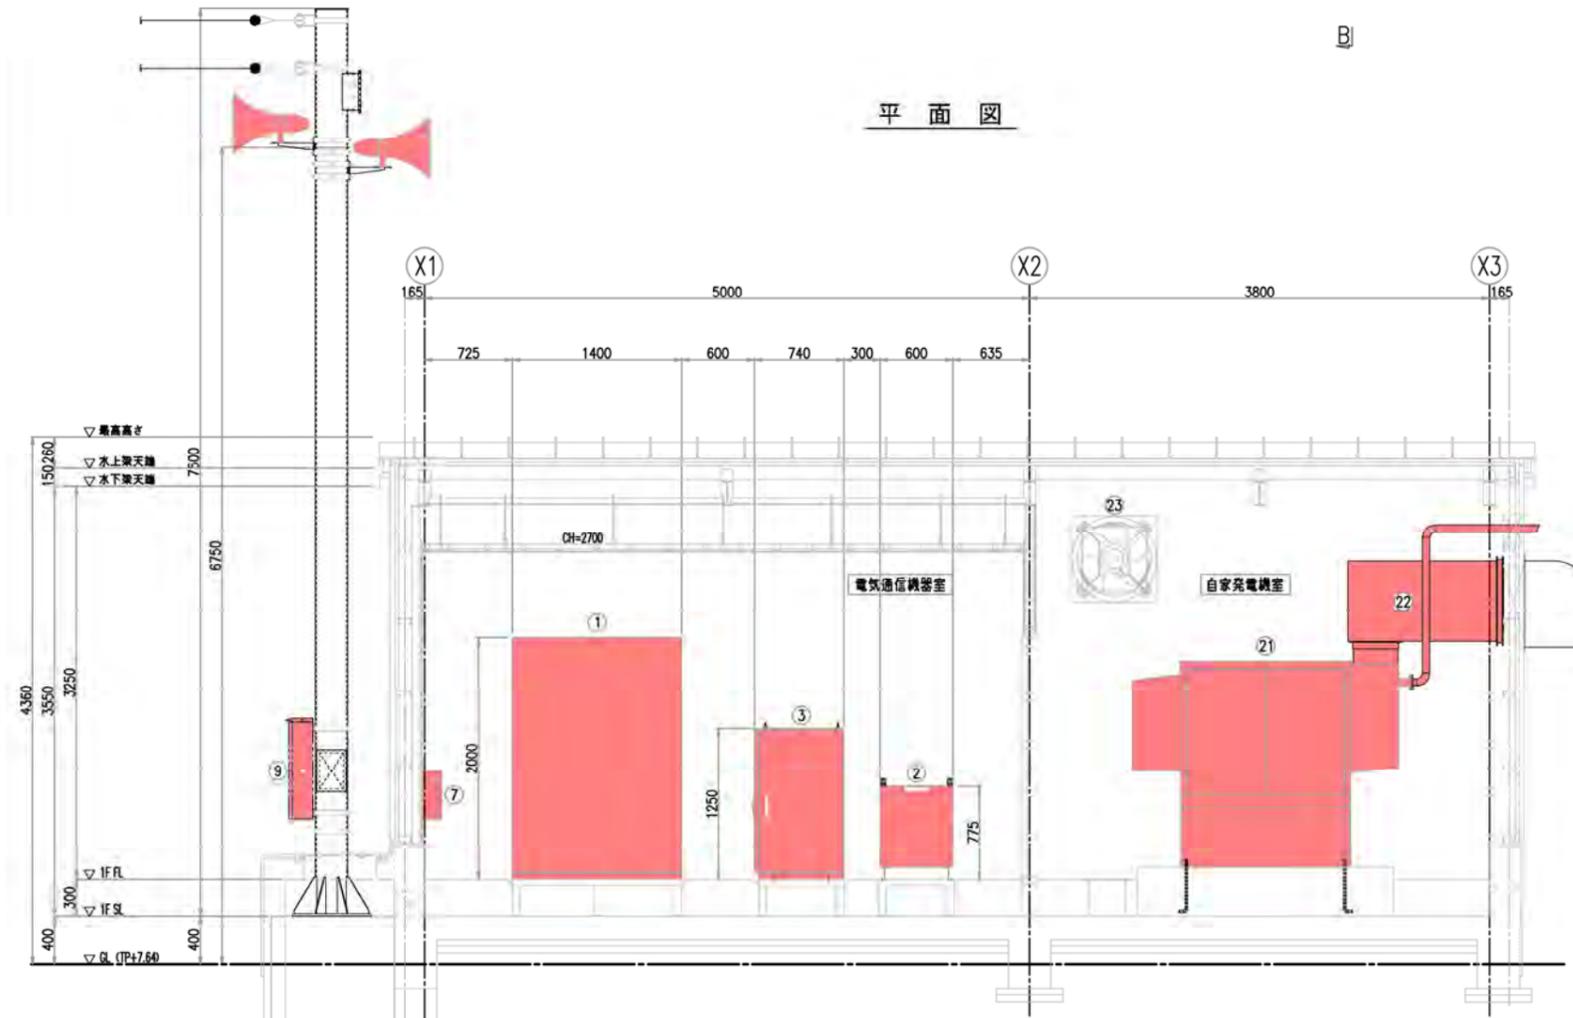

A-A断面図

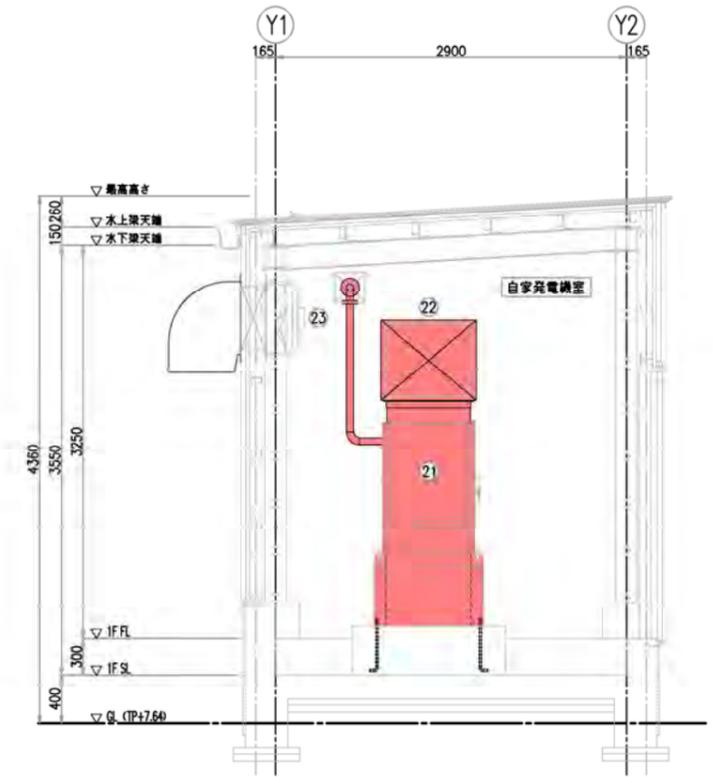

B-B断面図

令和 7 年度
 横浜漁港海岸ほか水門・陸間
 遠隔自動化電気通信設備
 保守点検業務委託
 全 68 葉のうち 48 号
 六ヶ浦漁港海岸
 被制御所 機器配置図
 A1 S=1:30
 A3 S=1:60
 岩手県

広田漁港-1 全体施設位置図
S=1/300



9号陸閘
スライドゲート
1.2kw


安全周知設備
スピーカー
30w×1

8号陸閘（常時閉鎖）
スイング（片開き）ゲート
0.4kw

被制御所-1
遠隔自動化電気設備

東北電力
広田線 359西2北2

令和7年度
崎浜漁港海岸ほか水門・陸閘
遠隔自動化電気通信設備
保守点検業務委託
全68葉のうち49号
広田漁港海岸-1
全体施設位置図
A1 S=1:300
A3 S=1:600
岩手県

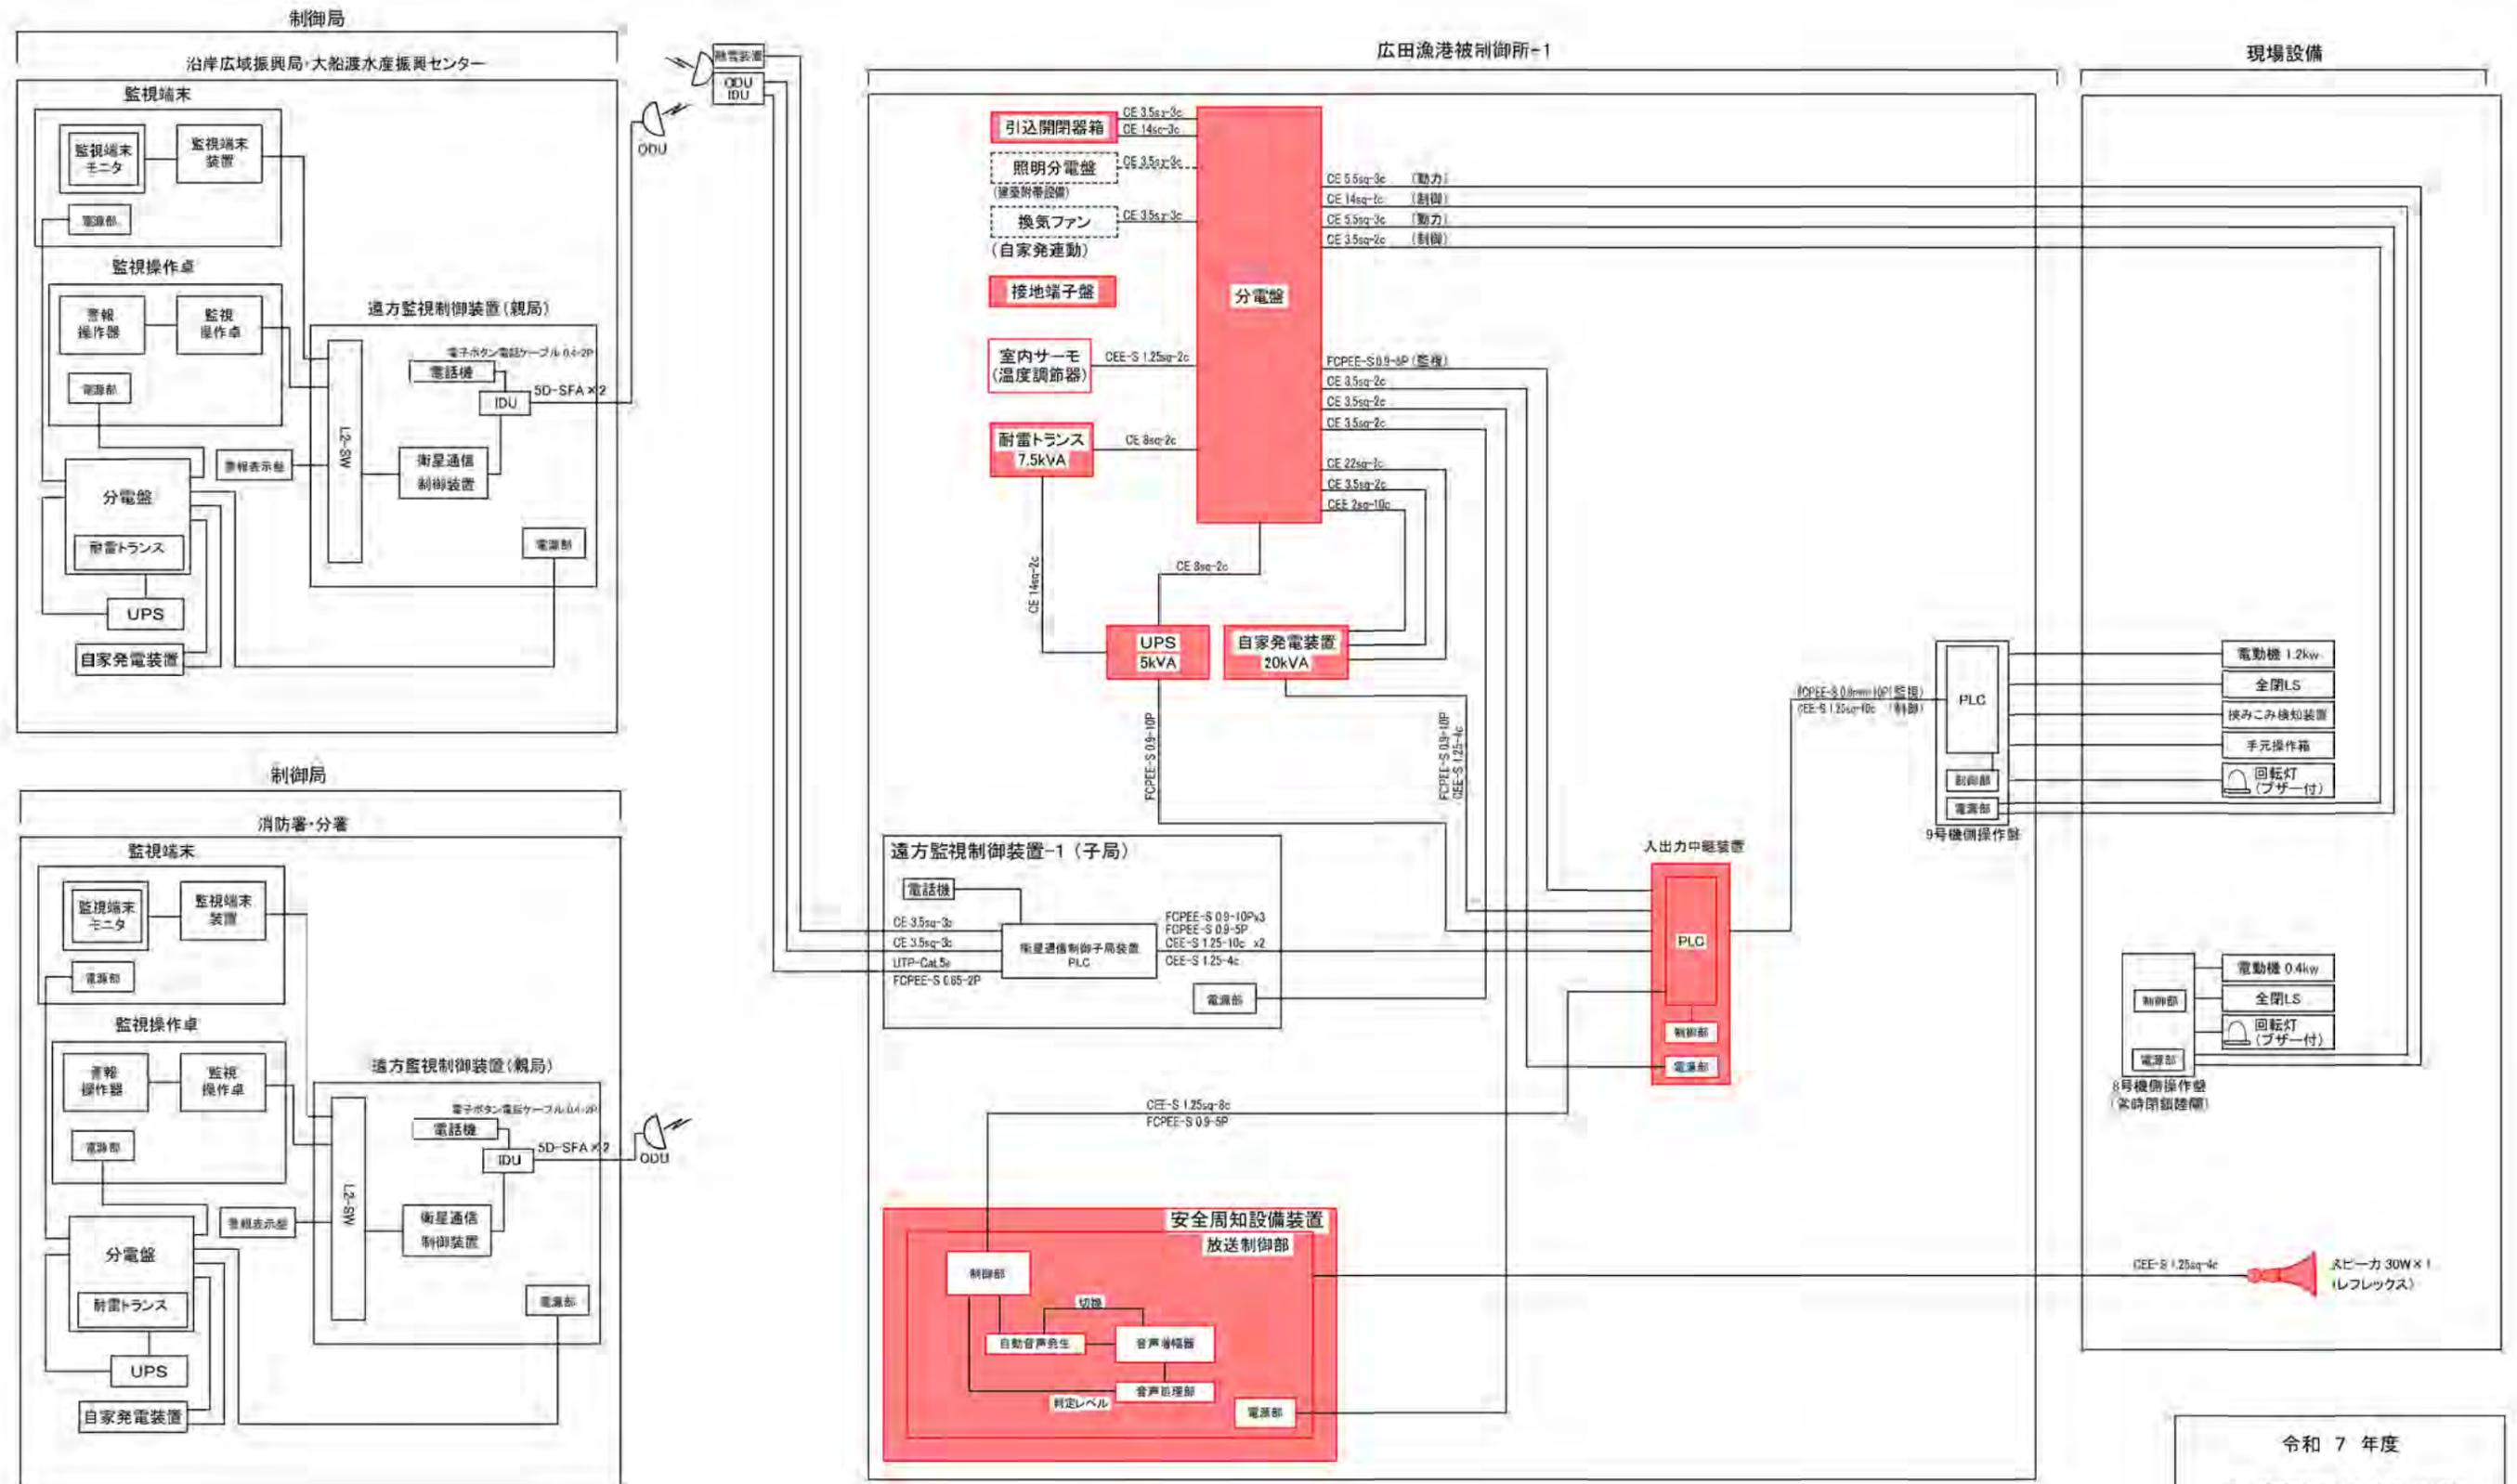


全体システム構成図
(広田漁港-1)


凡例
 対象設備
 (遠隔自動化電気通信設備)

令和 7 年度
 横浜漁港海岸まか水門・陸閘
 遠隔自動化電気通信設備
 保守点検業務委託
 全 68 葉のうち 50 号
 広田漁港海岸-1
 全体システム構成図
 S=NON
 岩手県

単線結線図 (広田漁港-1)

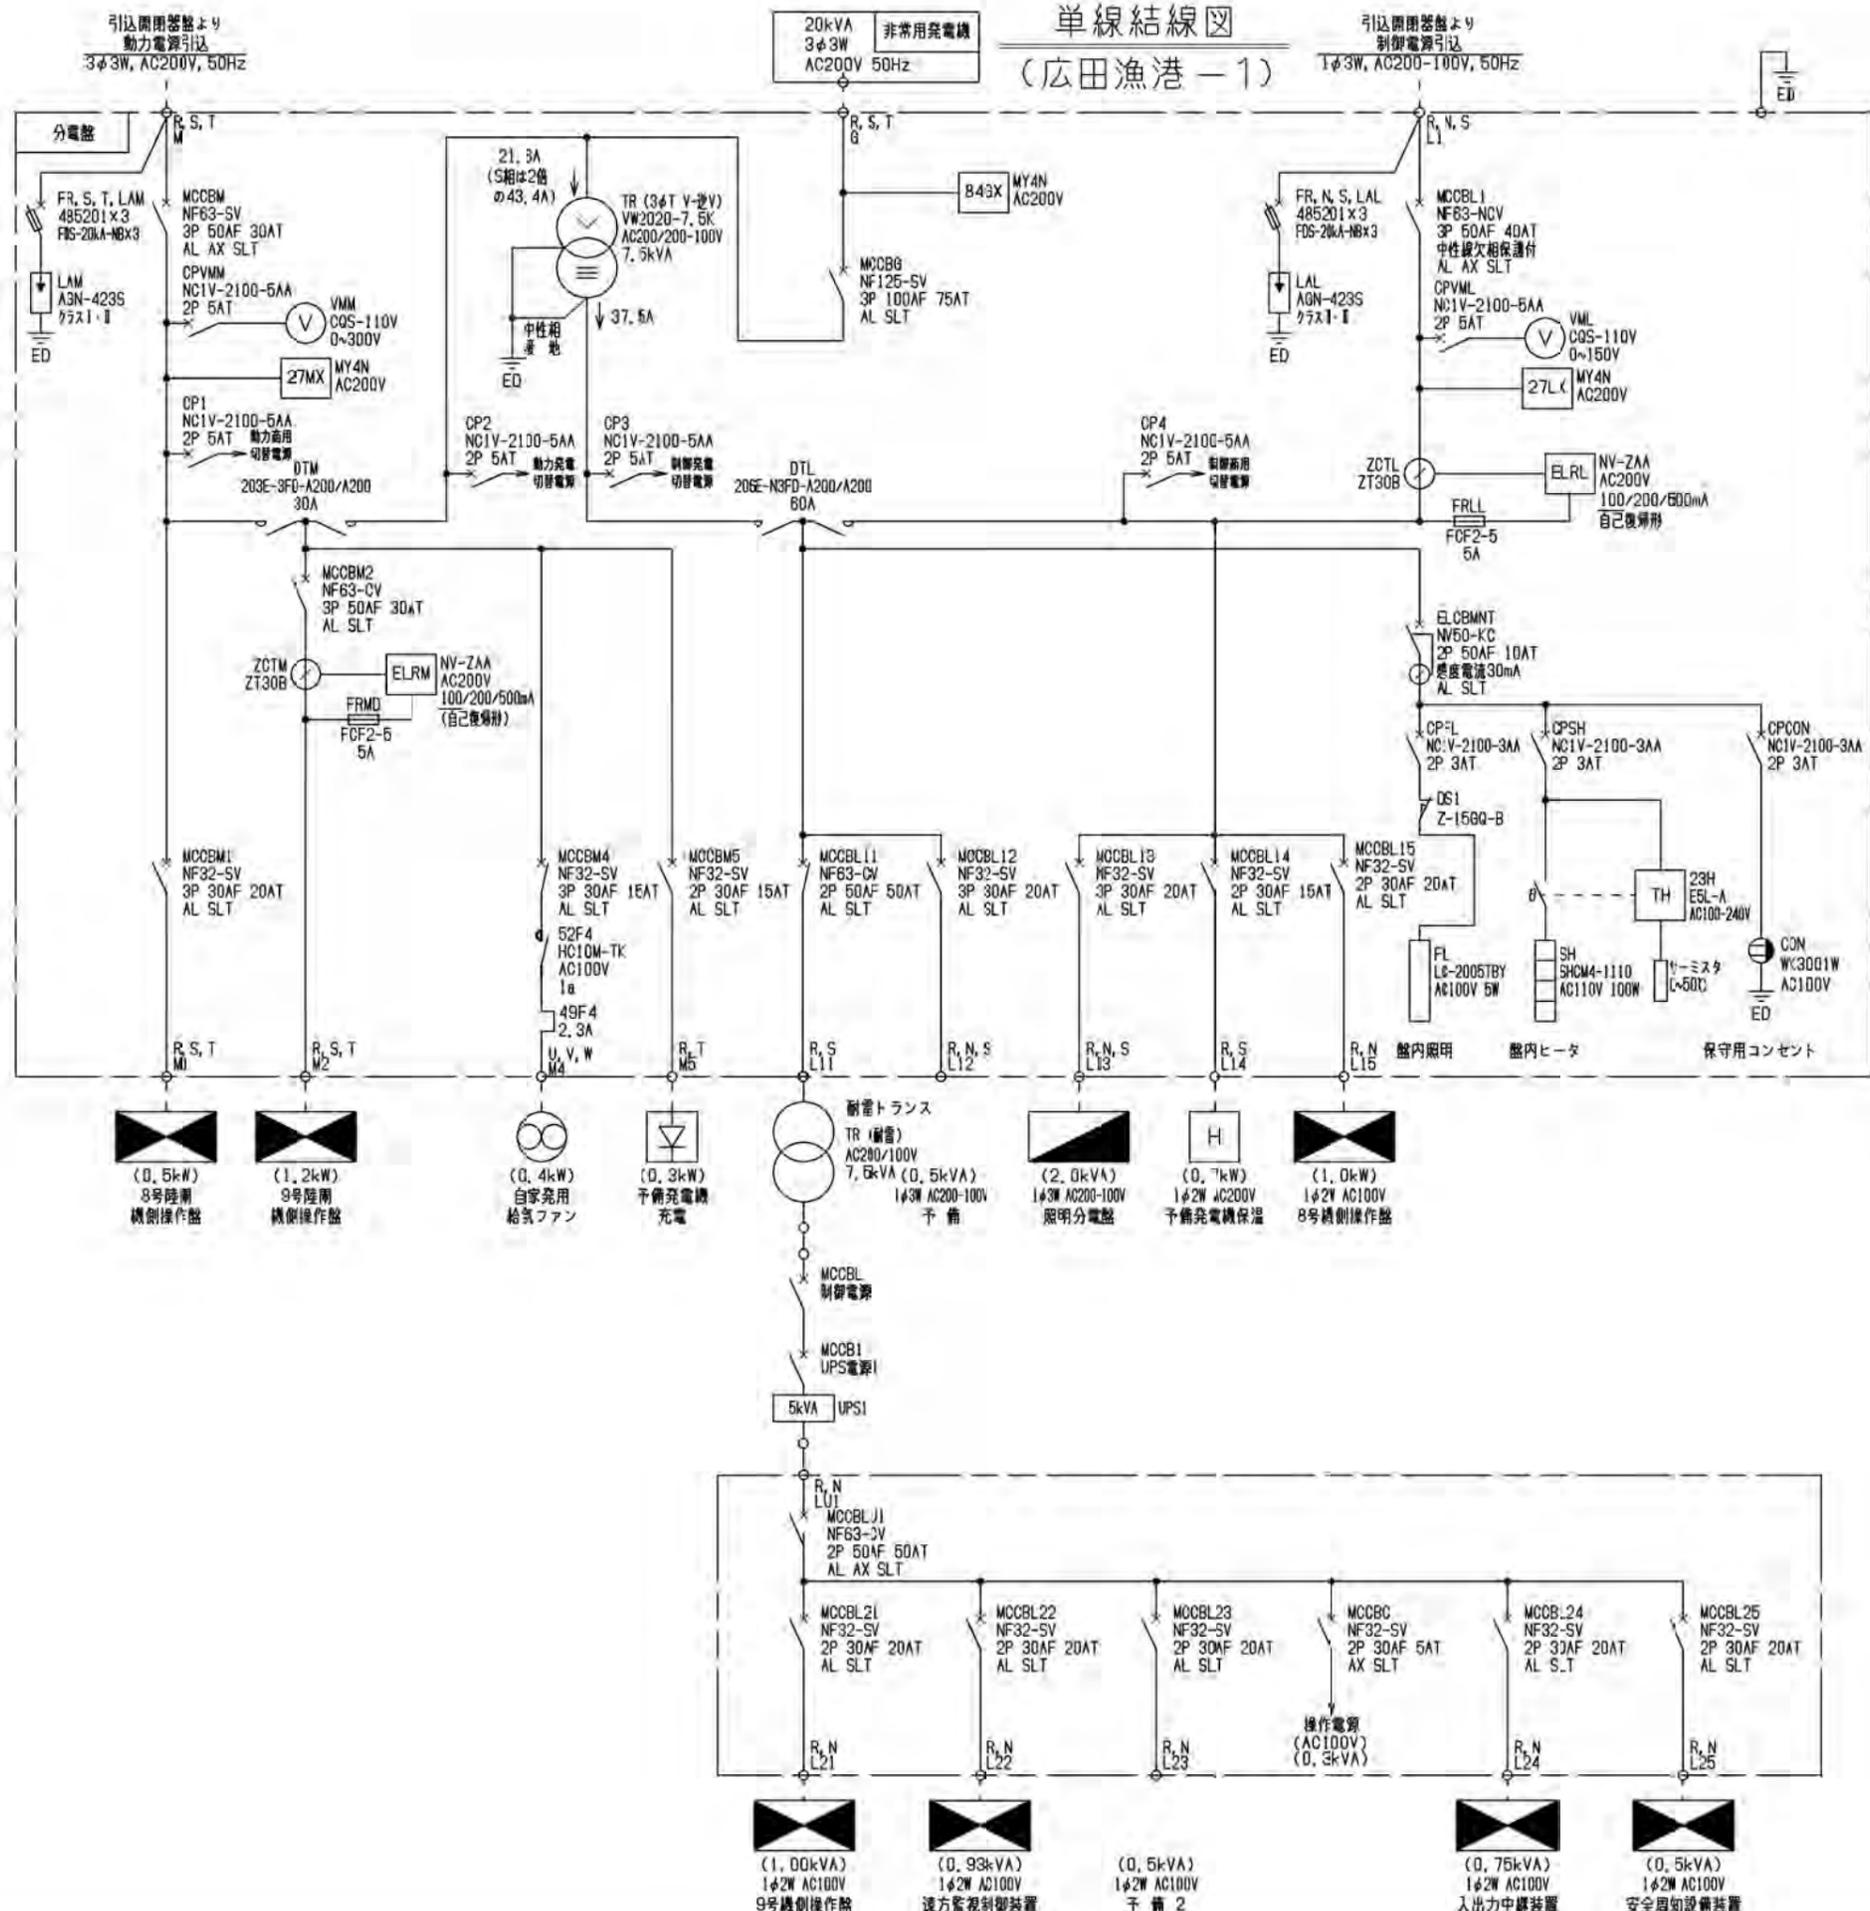

令和 7 年度
 崎浜漁港海岸ほか水門・陸間
 遠隔自動化電気通信設備
 保守点検業務委託
 全 68 葉のうち 51 号
 広田漁港海岸-1
 単線結線図
 S=NON
 岩手県

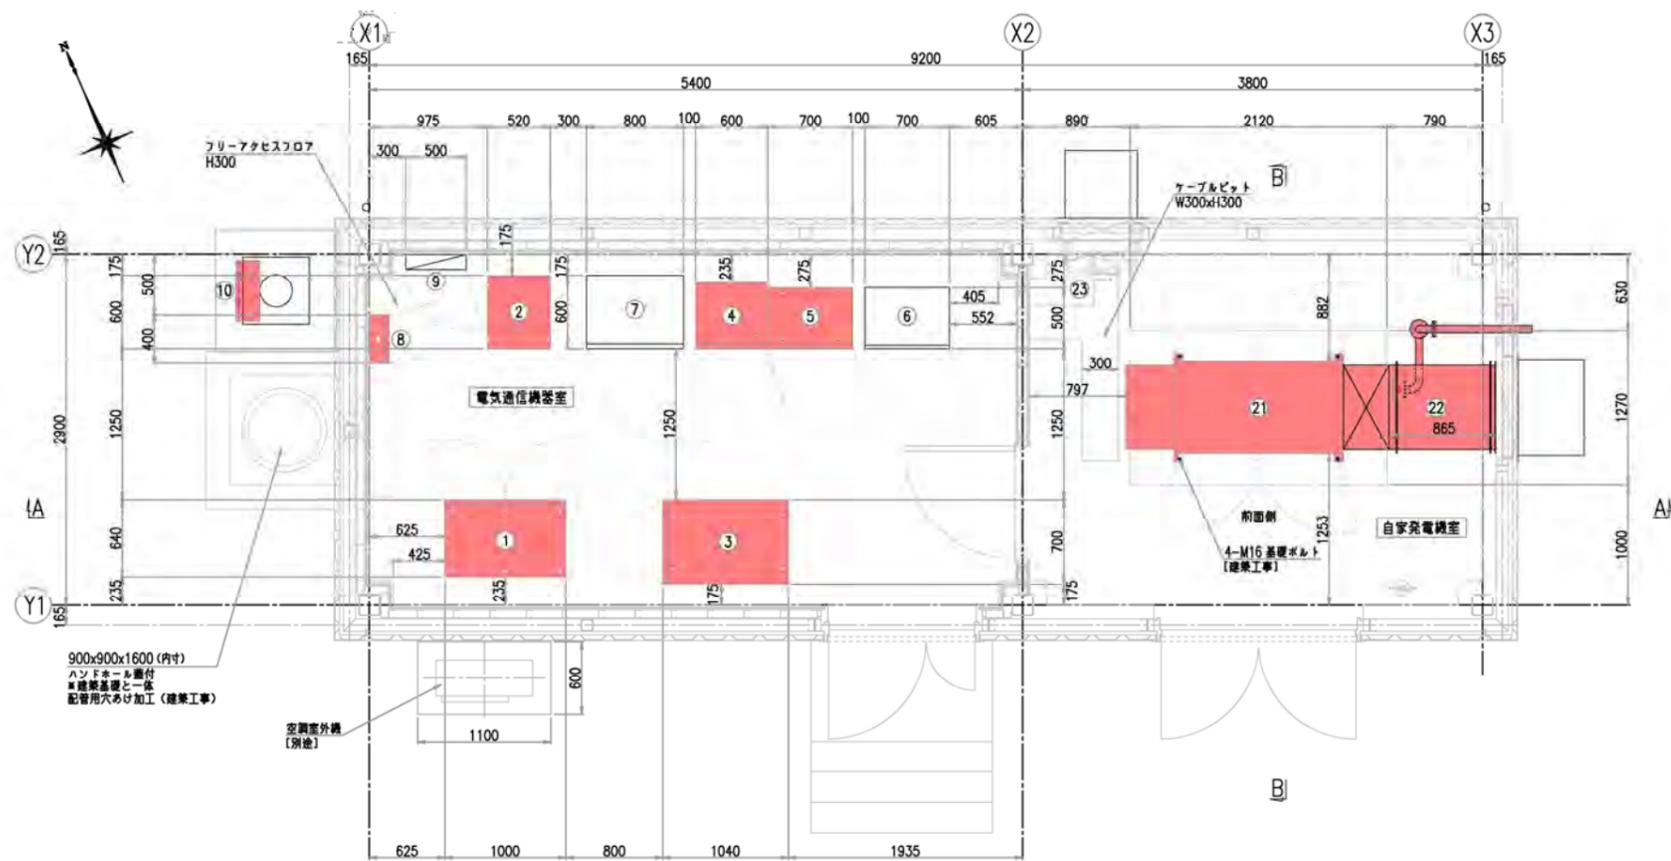


平面図

電気通信機器室 機器一覧表


番号	名称	適用	備考
①	分電盤	今回対象	
②	耐雷トランス 7.5kVA	今回対象	
③	無停電電源装置 (UPS) 5kVA	今回対象	
④	入出力中継装置	今回対象	
⑤	安全周知設備装置	今回対象	
⑥	遠方監視制御装置 (子局)	別途	衛星自動閉鎖システム
⑦	9号控閉鎖制御装置	別途	
⑧	接地端子盤	今回対象	
⑨	照明分電盤	別途	建築附帯設備
⑩	引込開閉器盤	今回対象	

自家発電機室 機器一覧表

番号	名称	適用	備考
⑪	自家発電装置 20kVA	今回対象	
⑫	キャンバスダクト	今回対象	
⑬	換気ファン	別途	建築附帯設備

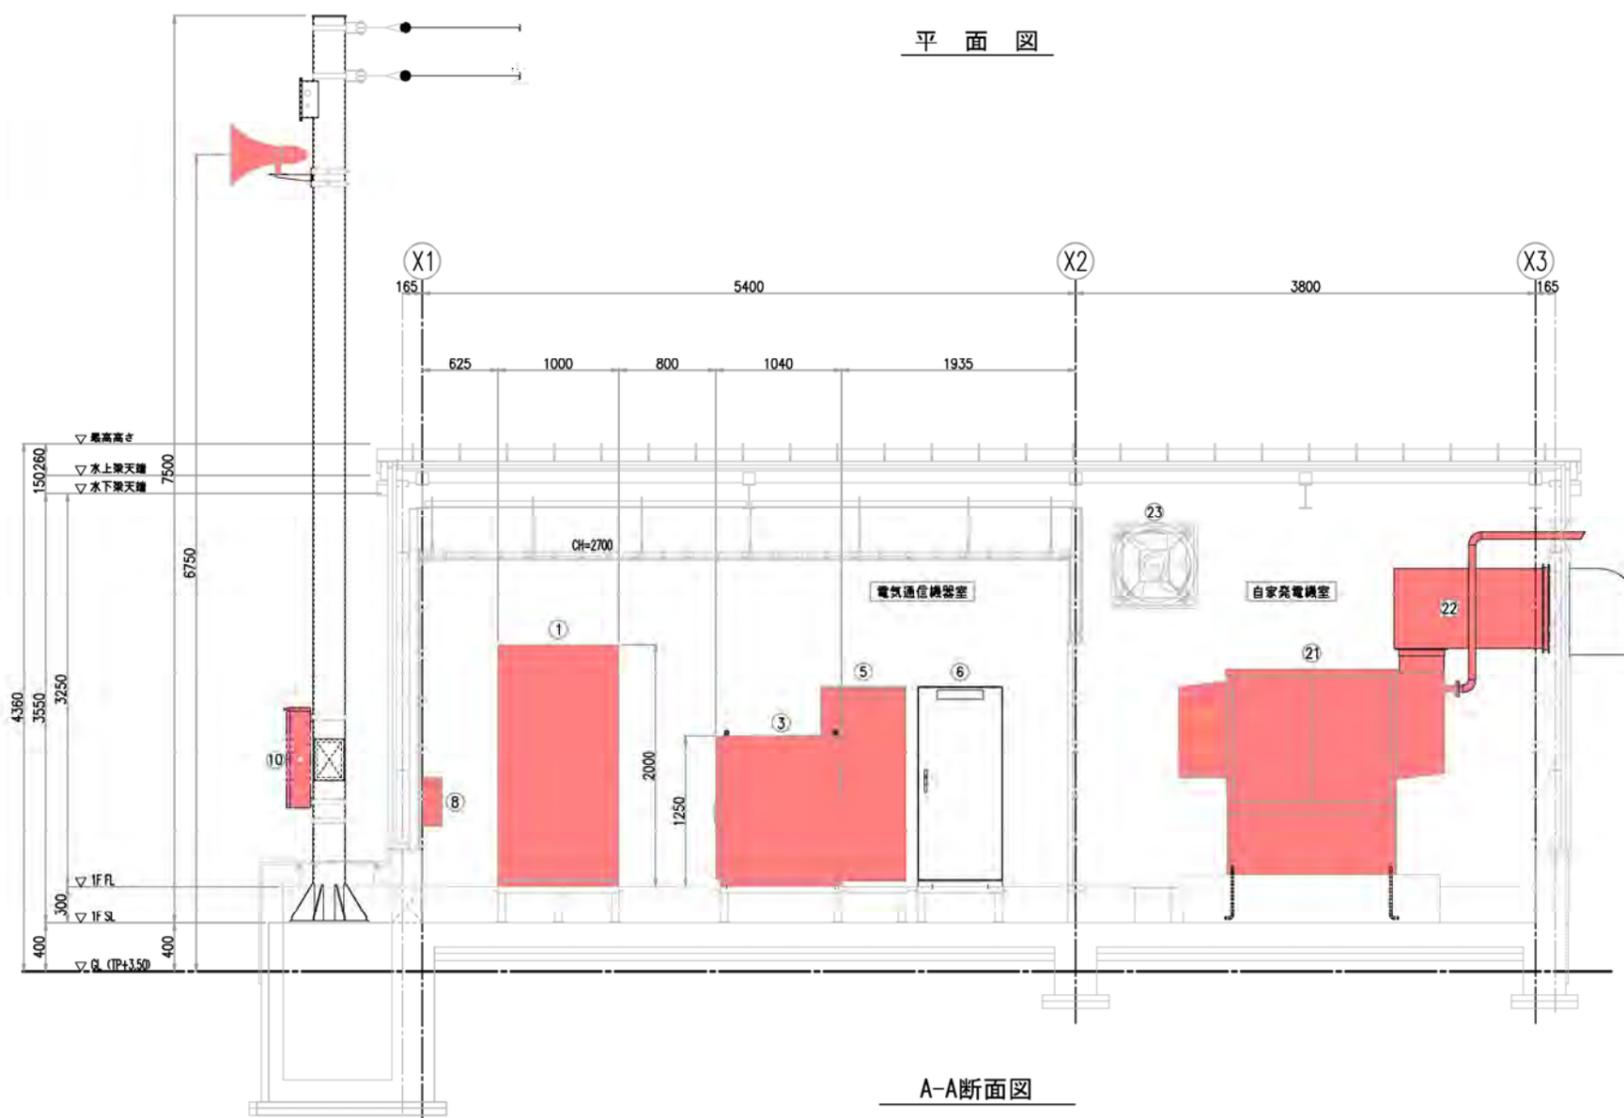

A-A断面図

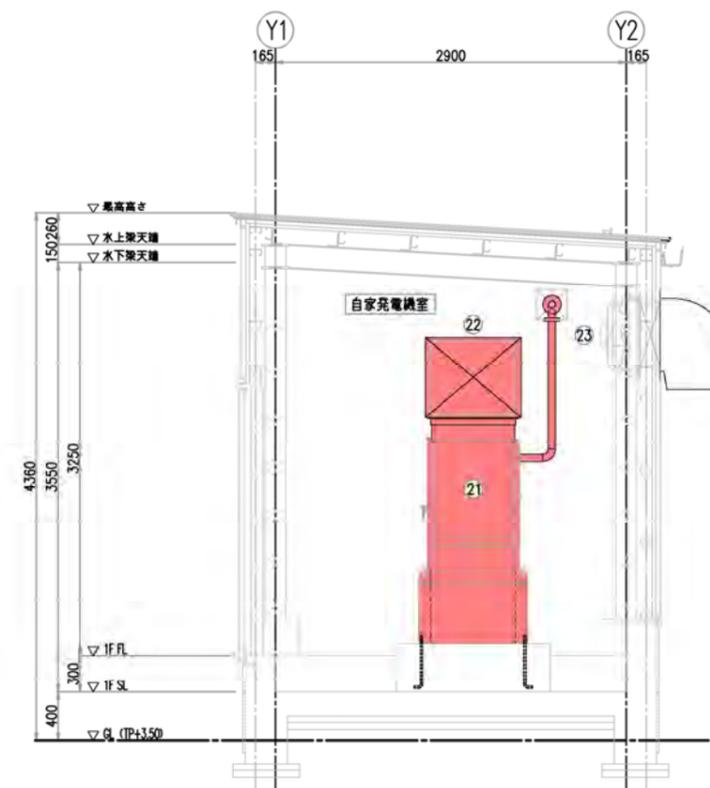


B-B断面図

令和 7 年度
 崎浜漁港海岸ほか水門・陸間
 遠隔自動化電気通信設備
 保守点検業務委託
 全 68 葉のうち 52 号
 広田漁港海岸
 被制御所-1 機器配置図
 A1 S=1:30
 A3 S=1:60
 岩手県

広田漁港 -2 全体施設位置図

S=1/300

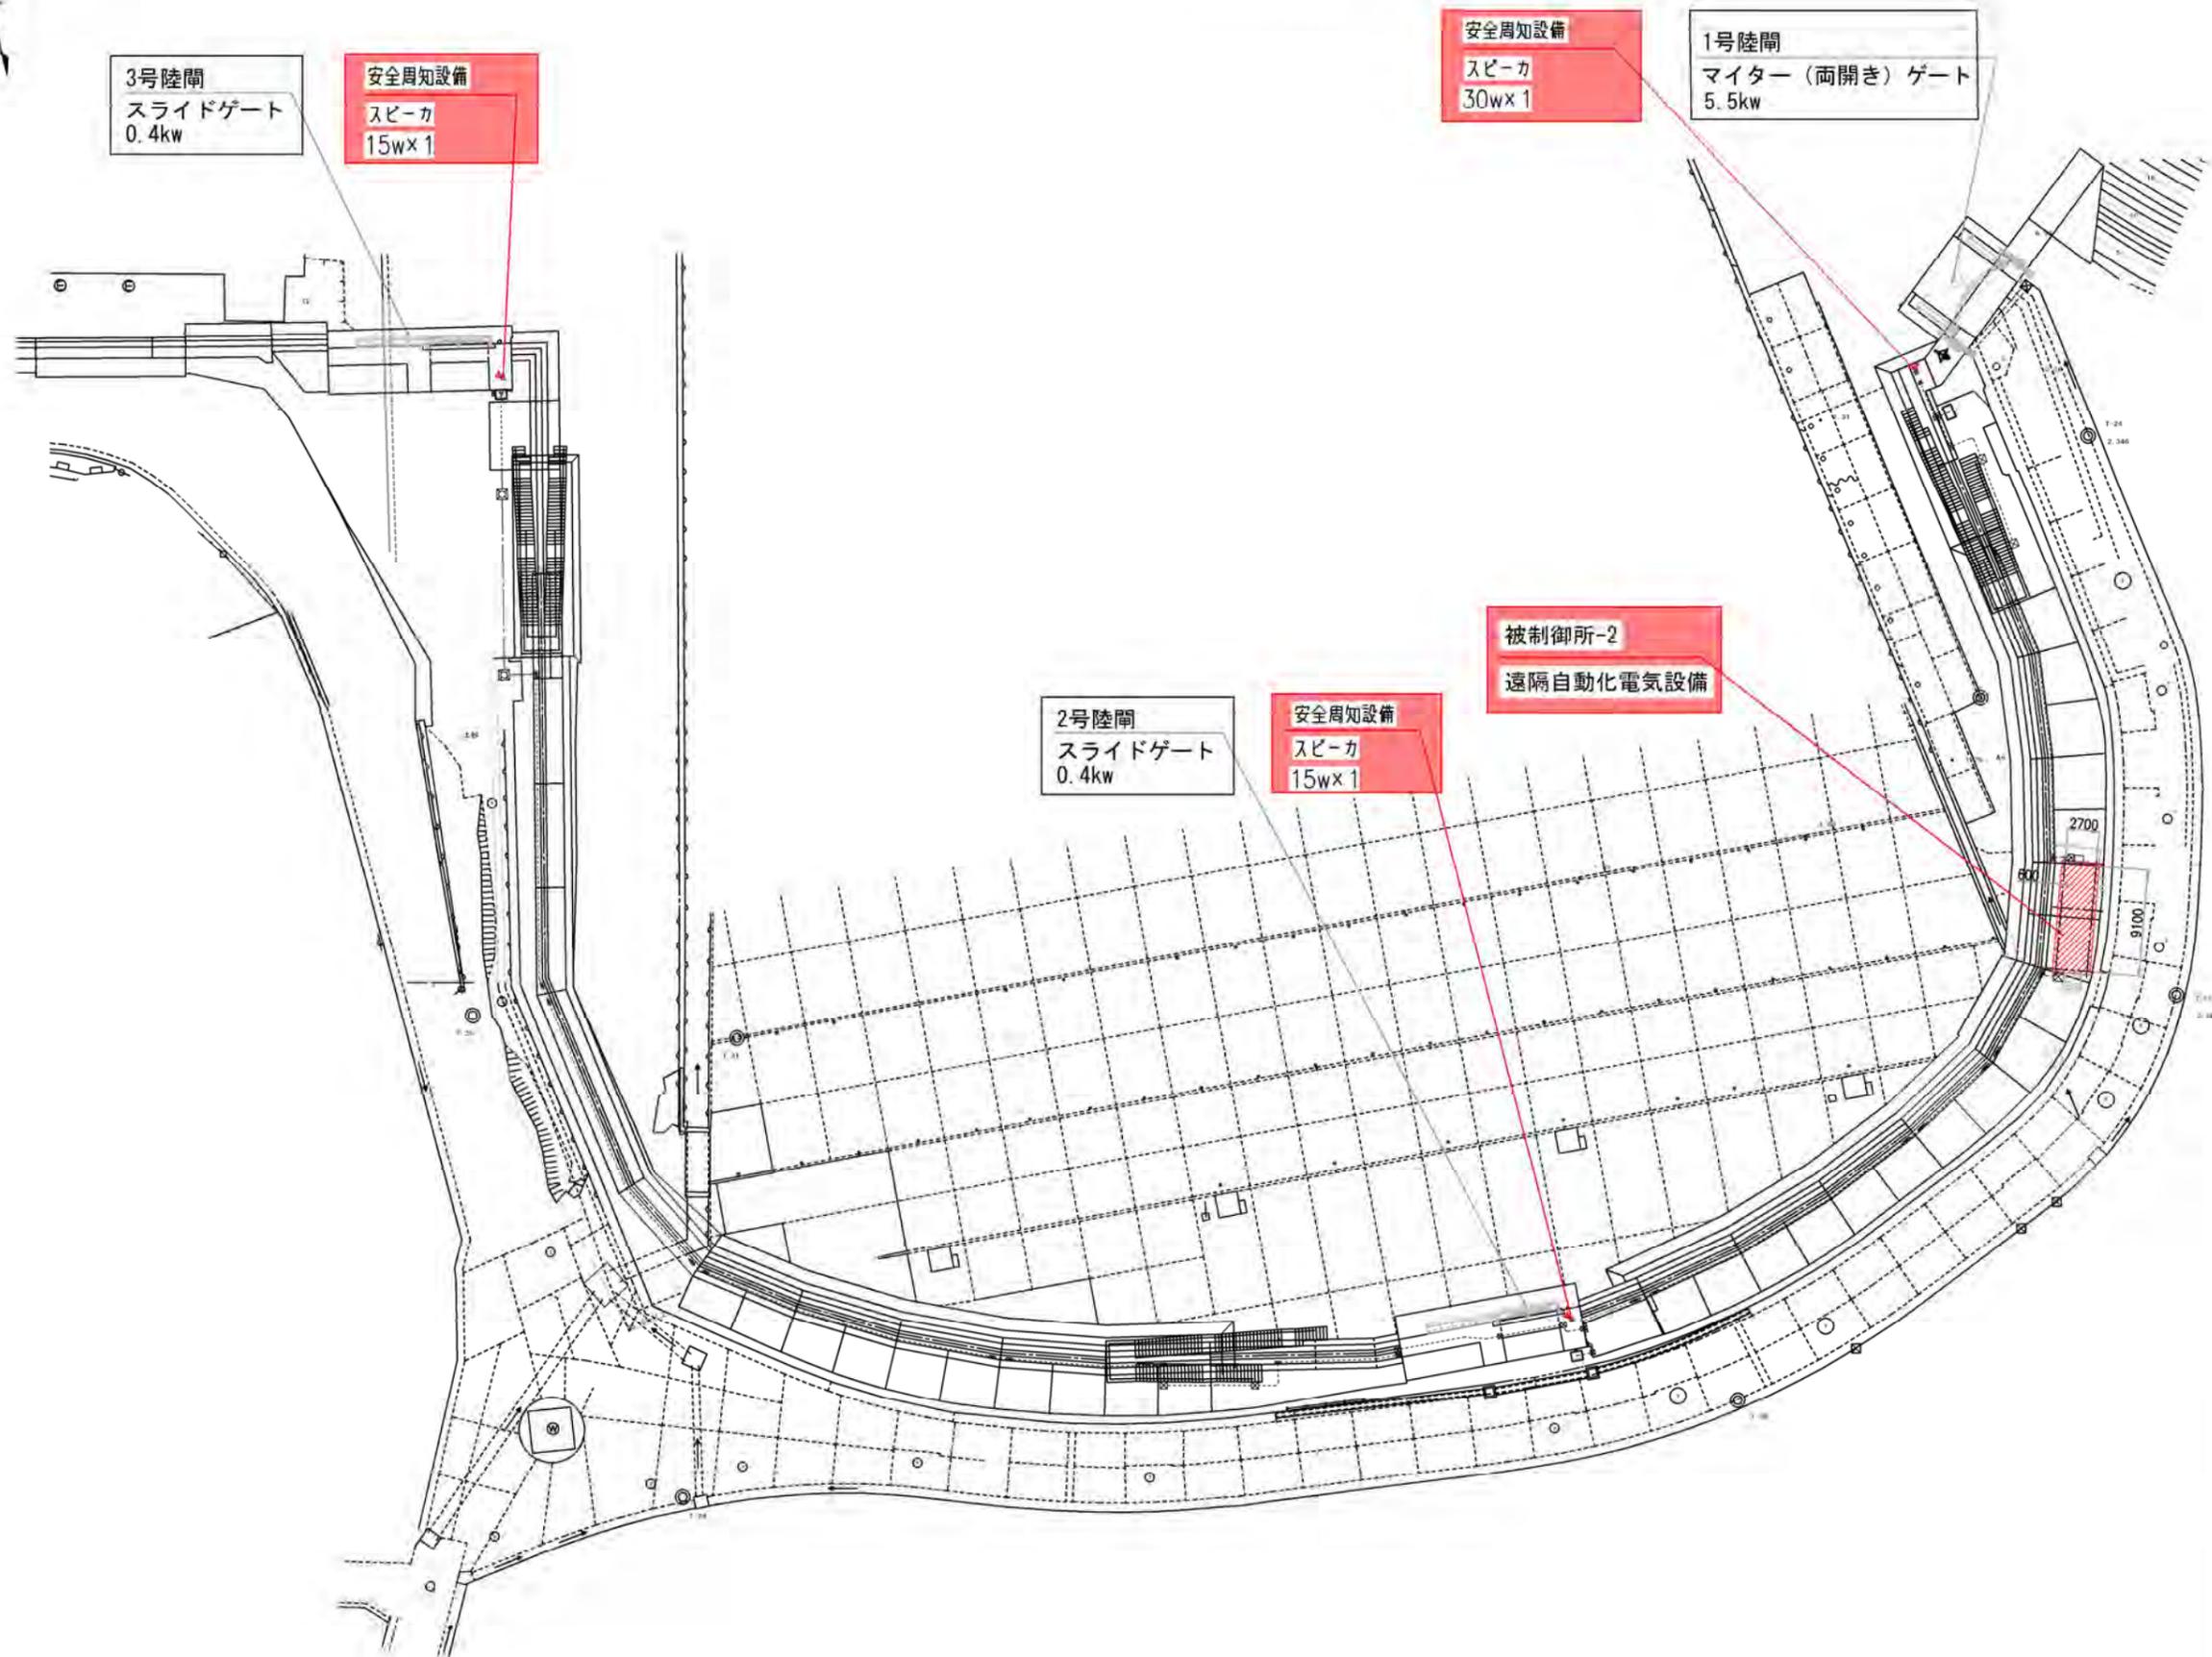

3号陸閘
スライドゲート
0.4kw

安全周知設備
スピーカー
15w×1

安全周知設備
スピーカー
30w×1




1号陸閘
マイター（両開き）ゲート
5.5kw

2号陸閘
スライドゲート
0.4kw

安全周知設備
スピーカー
15w×1

被制御所-2
遠隔自動化電気設備

令和 7 年度
崎浜漁港海岸ほか水門・陸閘
遠隔自動化電気通信設備
保守点検業務委託
全 68 葉のうち 53 号
広田漁港海岸-2
全体施設位置図
A1 S=1/300
A3 S=1/600
岩手県

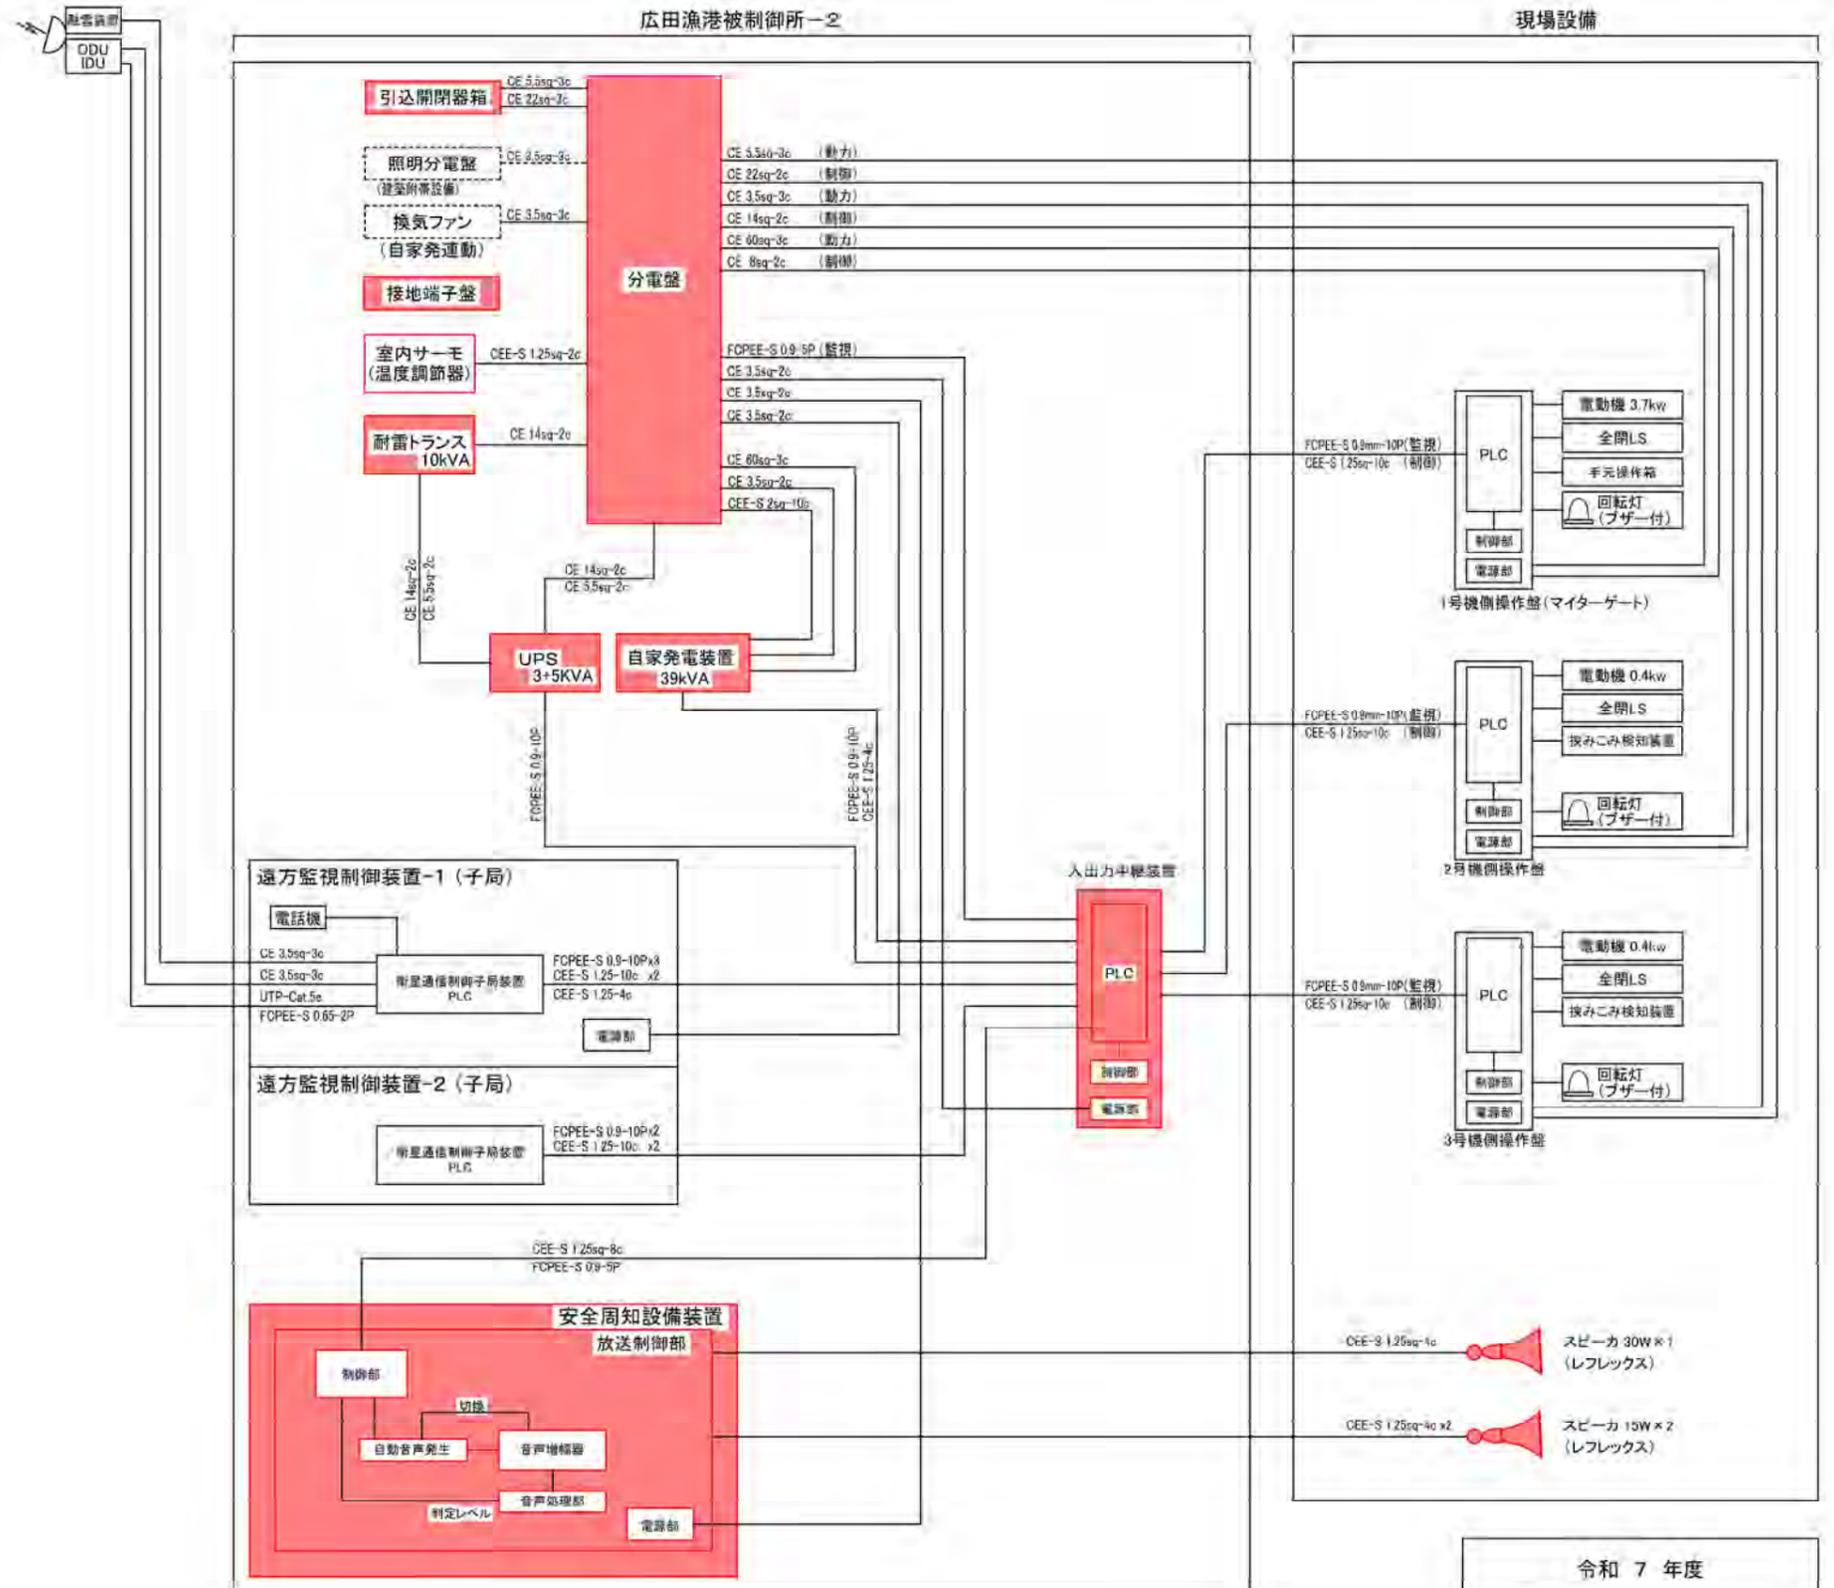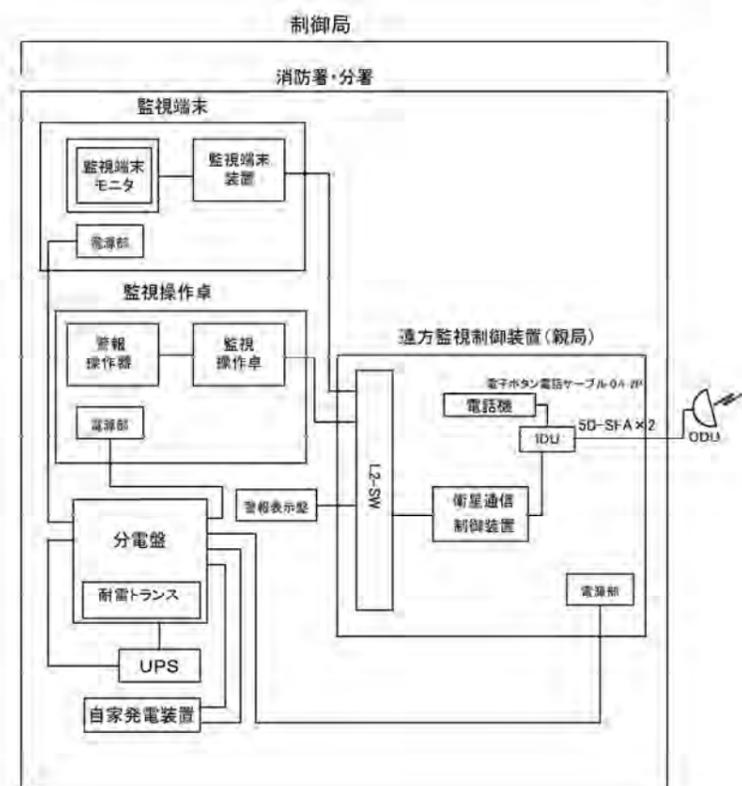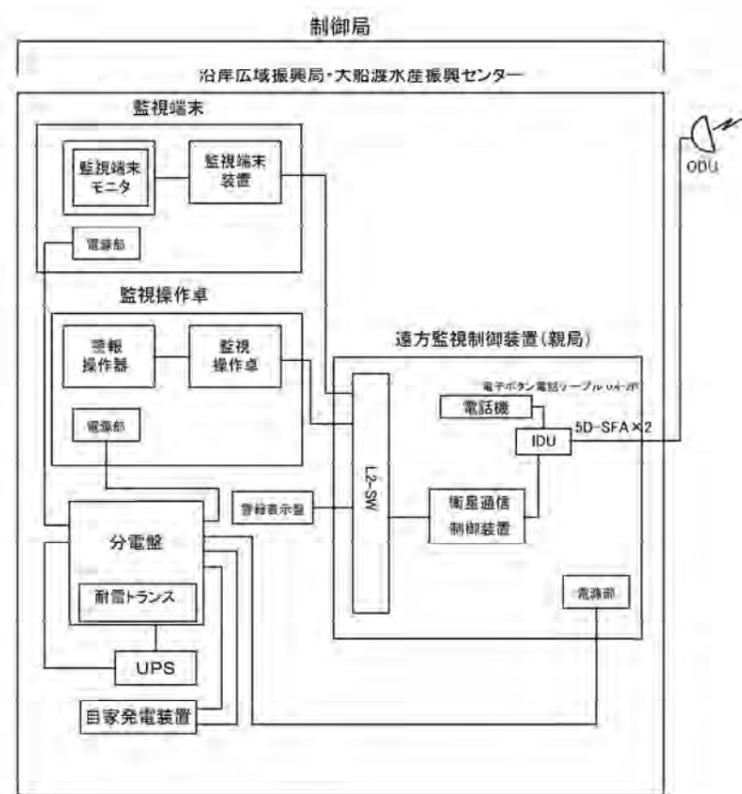


全体システム構成図
(広田漁港-2)


凡例
 対象設備
 (遠隔自動化電気通信設備)

令和 7 年度
 崎浜漁港海岸ほか水門・陸開
 遠隔自動化電気通信設備
 保守点検業務委託
 全 68 葉のうち 54 号
 広田漁港海岸-2
 全体システム構成図
 S=NON
 岩手県

単線結線図
(広田漁港-2)

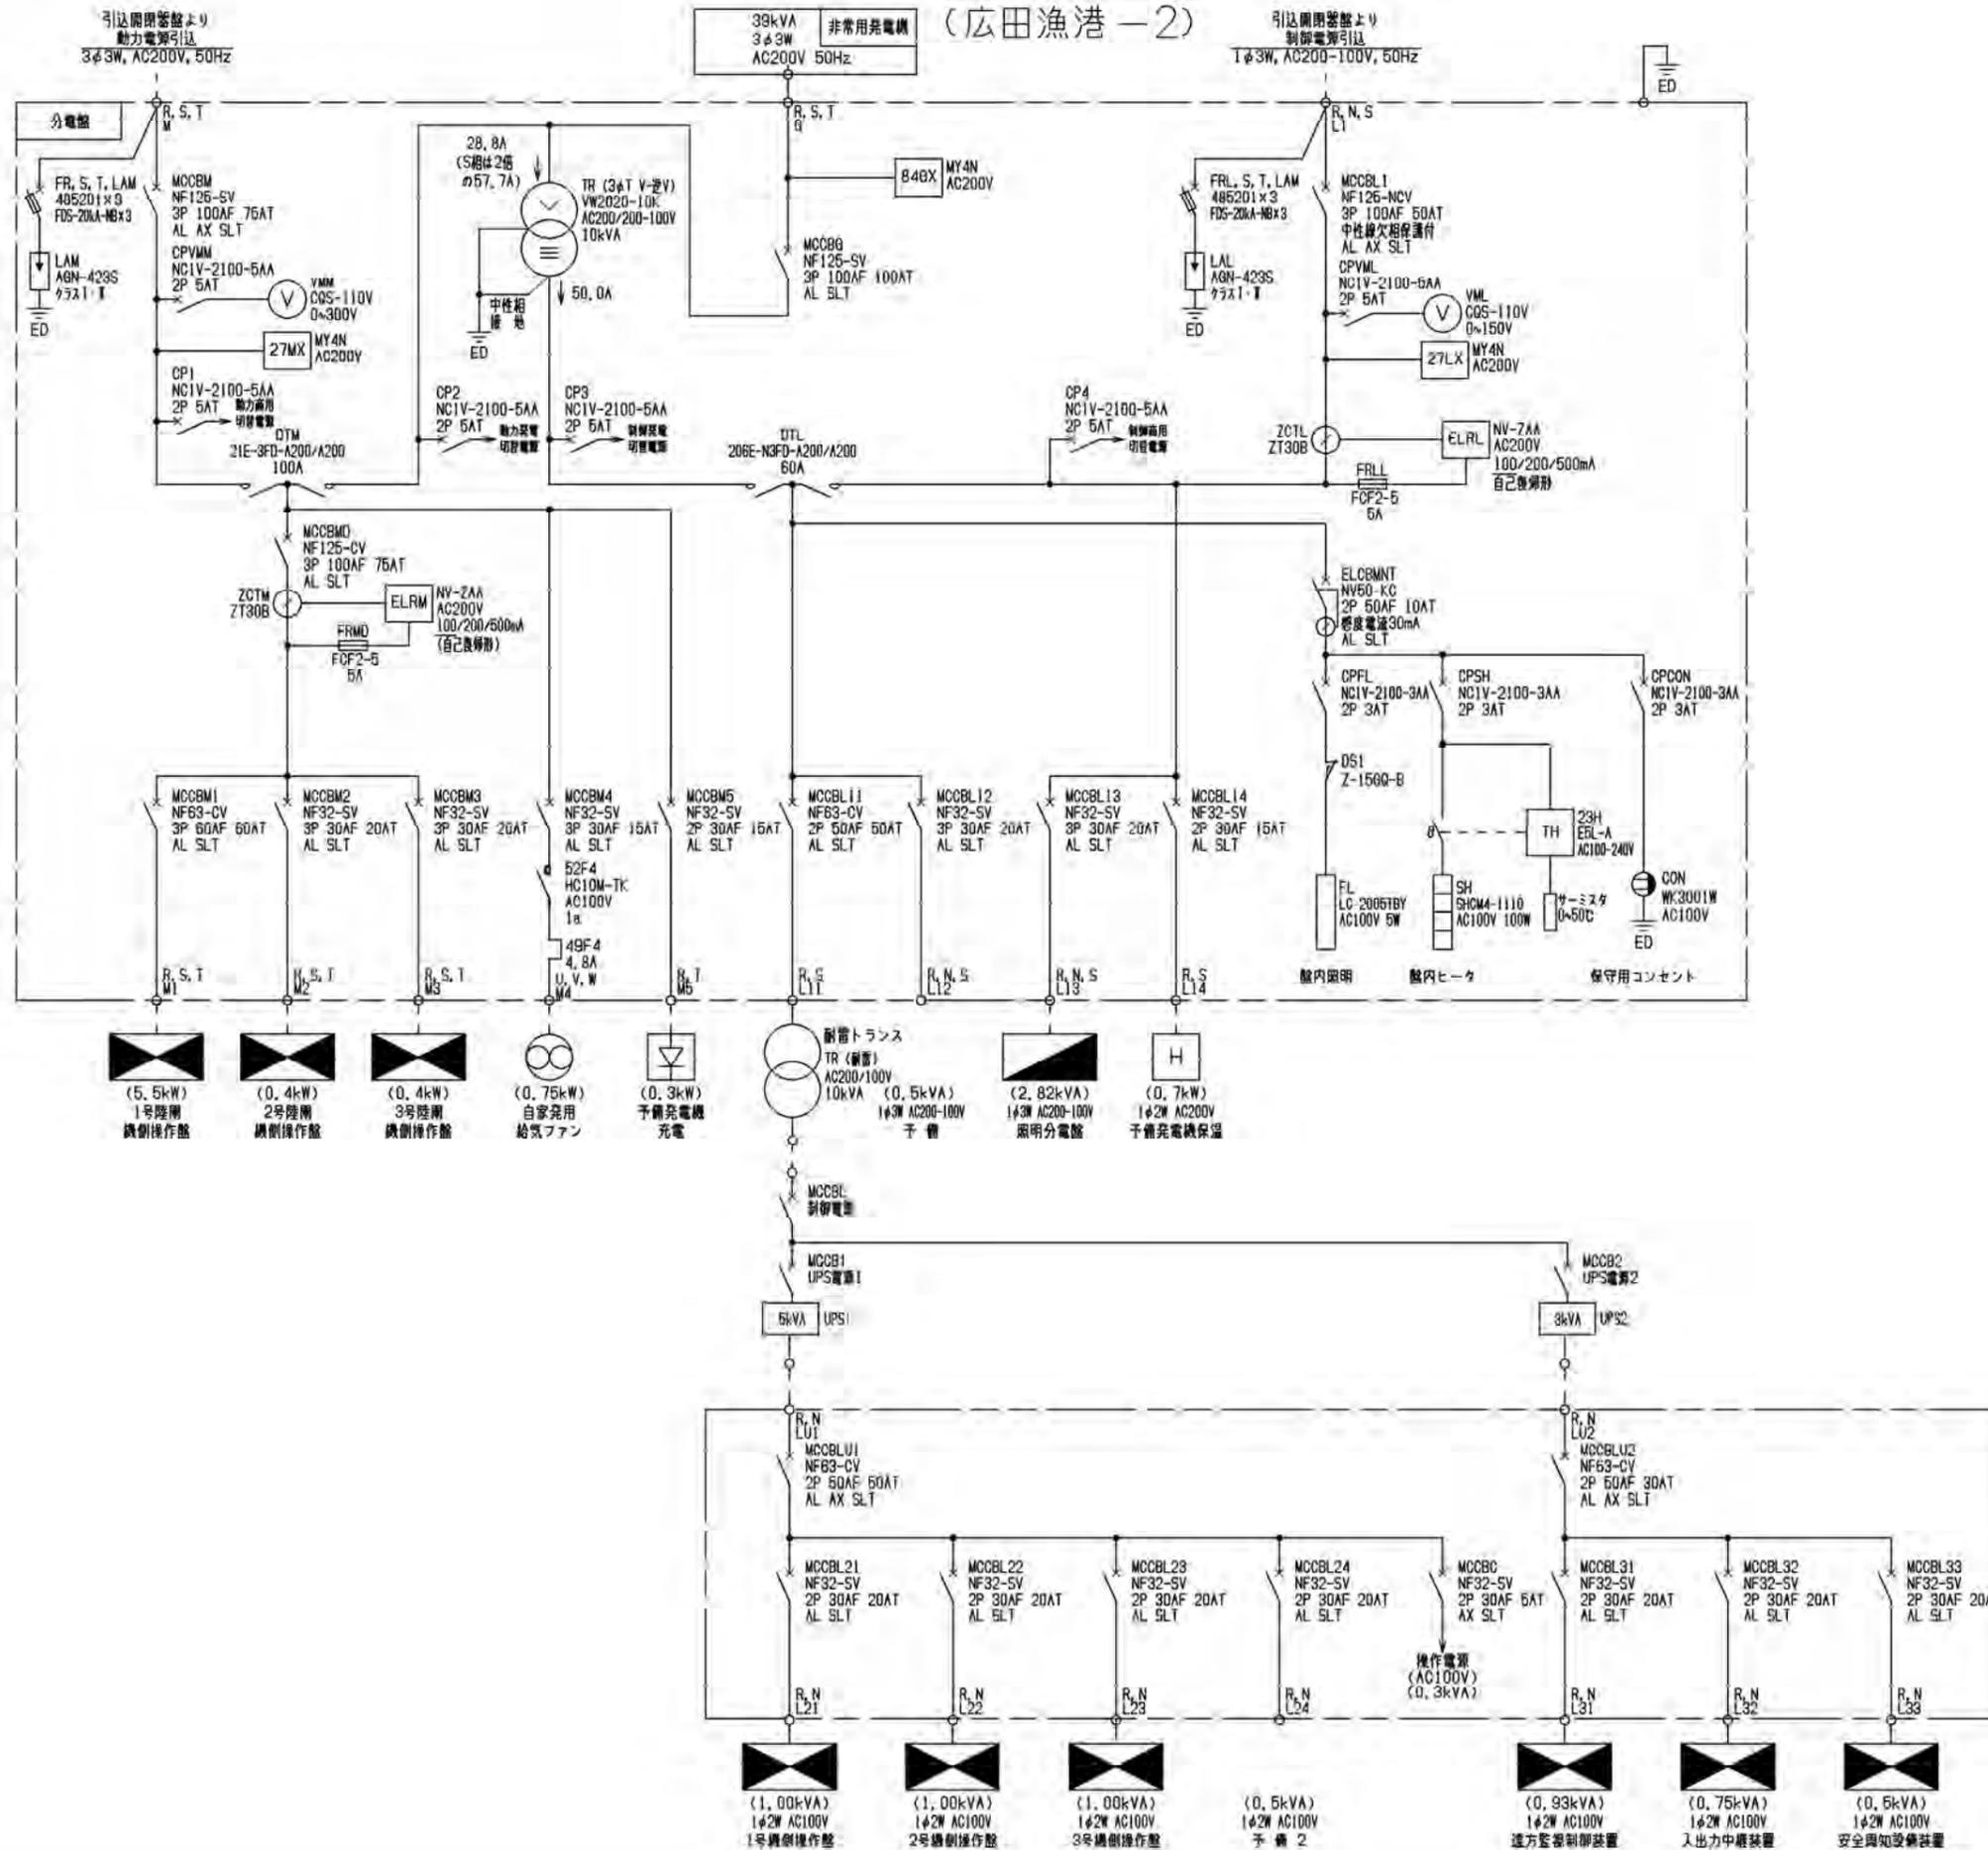

令和 7 年度
 崎浜漁港海岸ほか水門・陸開
 遠隔自動化電気通信設備
 保守点検業務委託
 全 68 葉のうち 55 号
 広田漁港海岸-2
 単線結線図
 S=NON
 岩手県

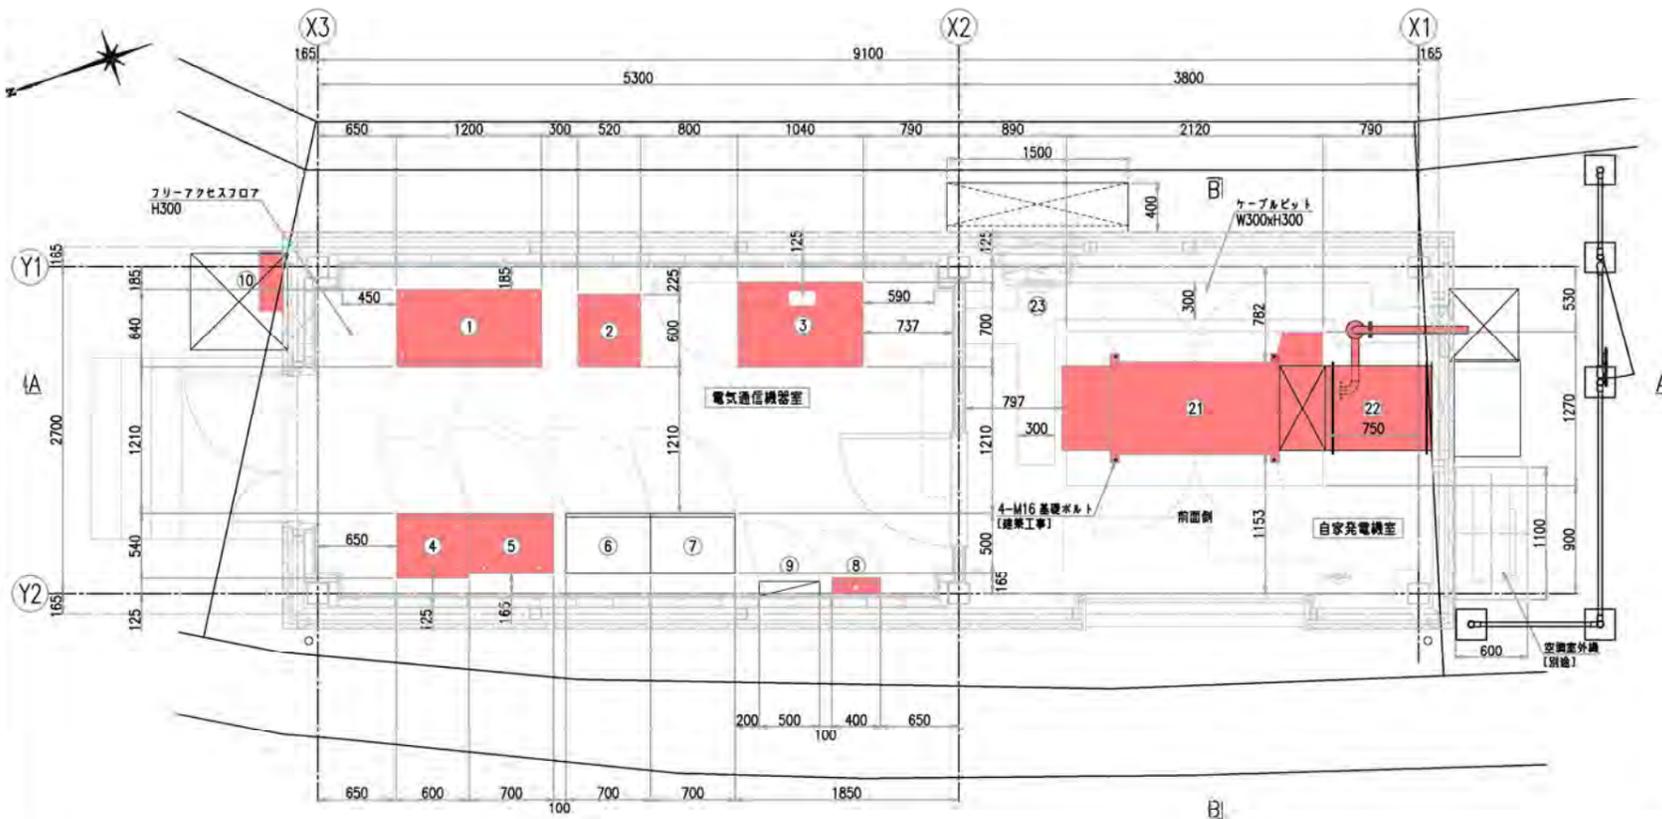


平面図

電気通信機器室 機器一覧表


番号	名称	容量	備考
①	分電盤		今回対象
②	耐雷トランス	10kVA	今回対象
③	無停電電源装置 (UPS)	7.5kVA	今回対象
④	入出力中継装置		今回対象
⑤	安全周知設備装置		今回対象
⑥	遠方監視制御装置-1 (子局)		別途 衛星自動閉鎖システム
⑦	遠方監視制御装置-2 (子局)		別途
⑧	接地端子箱		今回対象
⑨	照明分電盤		別途 建築附帯設備
⑩	引込開閉器箱		今回対象

自家発電機室 機器一覧表

番号	名称	容量	備考
②1	自家発電装置	39kVA	今回対象
②2	キャンバスダクト		今回対象
②3	換気ファン		別途 建築附帯設備

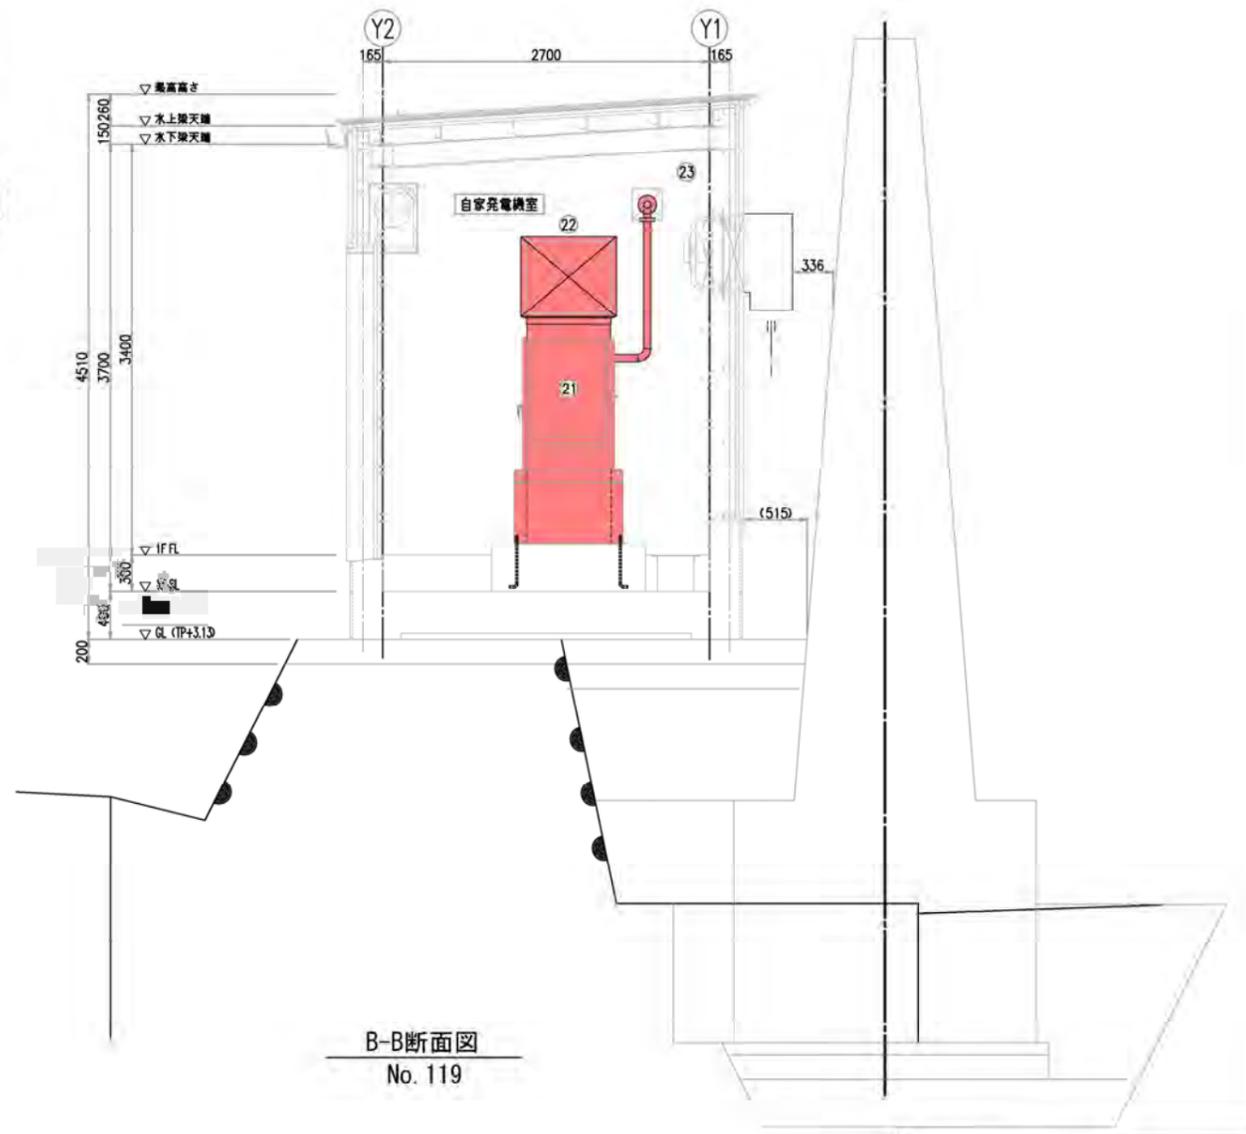

B-B断面図
No. 119

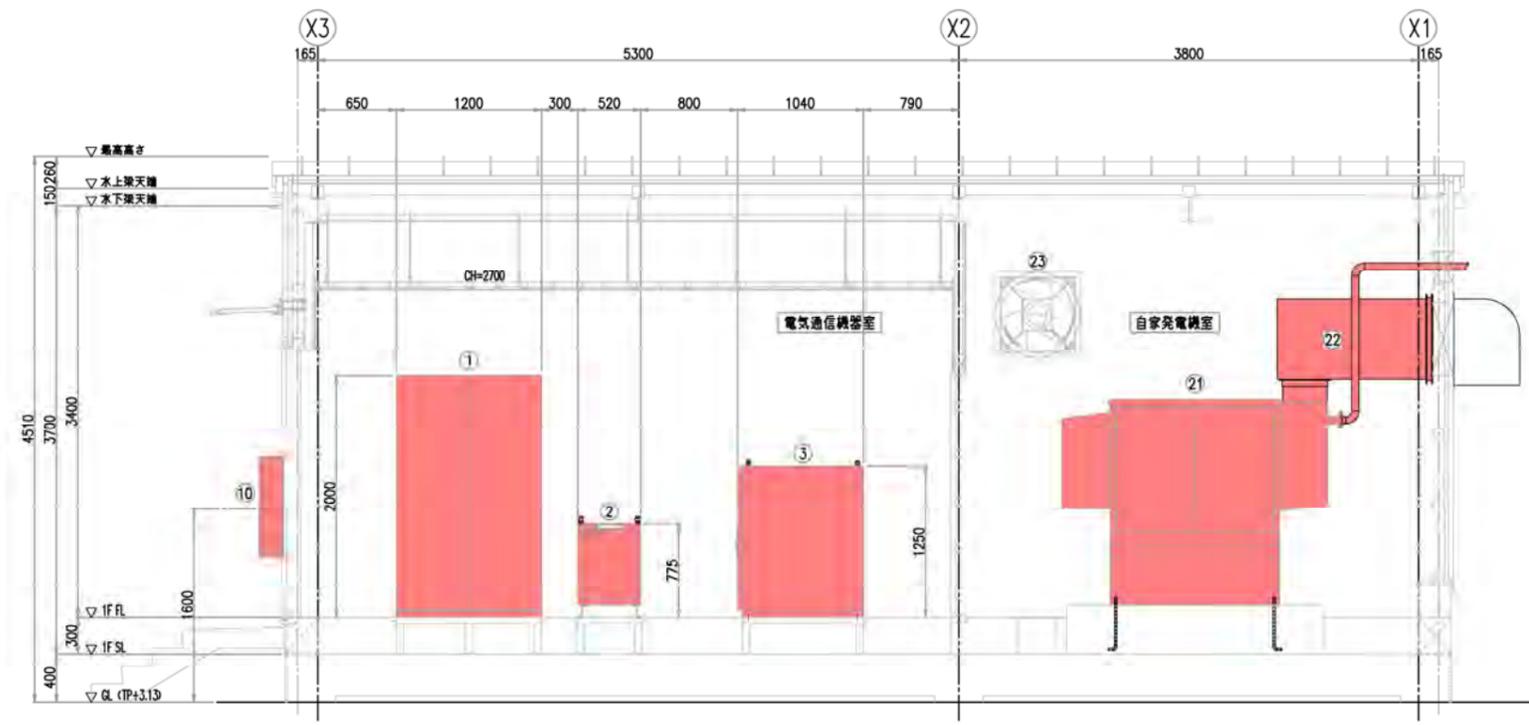


A-A断面図

令和 7 年度
 崎浜漁港海岸ほか水門・陸間
 遠隔自動化電気通信設備
 保守点検業務委託
 全 68 葉のうち 56 号
 広田漁港海岸
 被制御所-2 機器配置図
 A1 S=1:30
 A3 S=1:60
 岩手県



広田漁港-3 全体施設位置図

S=1/300

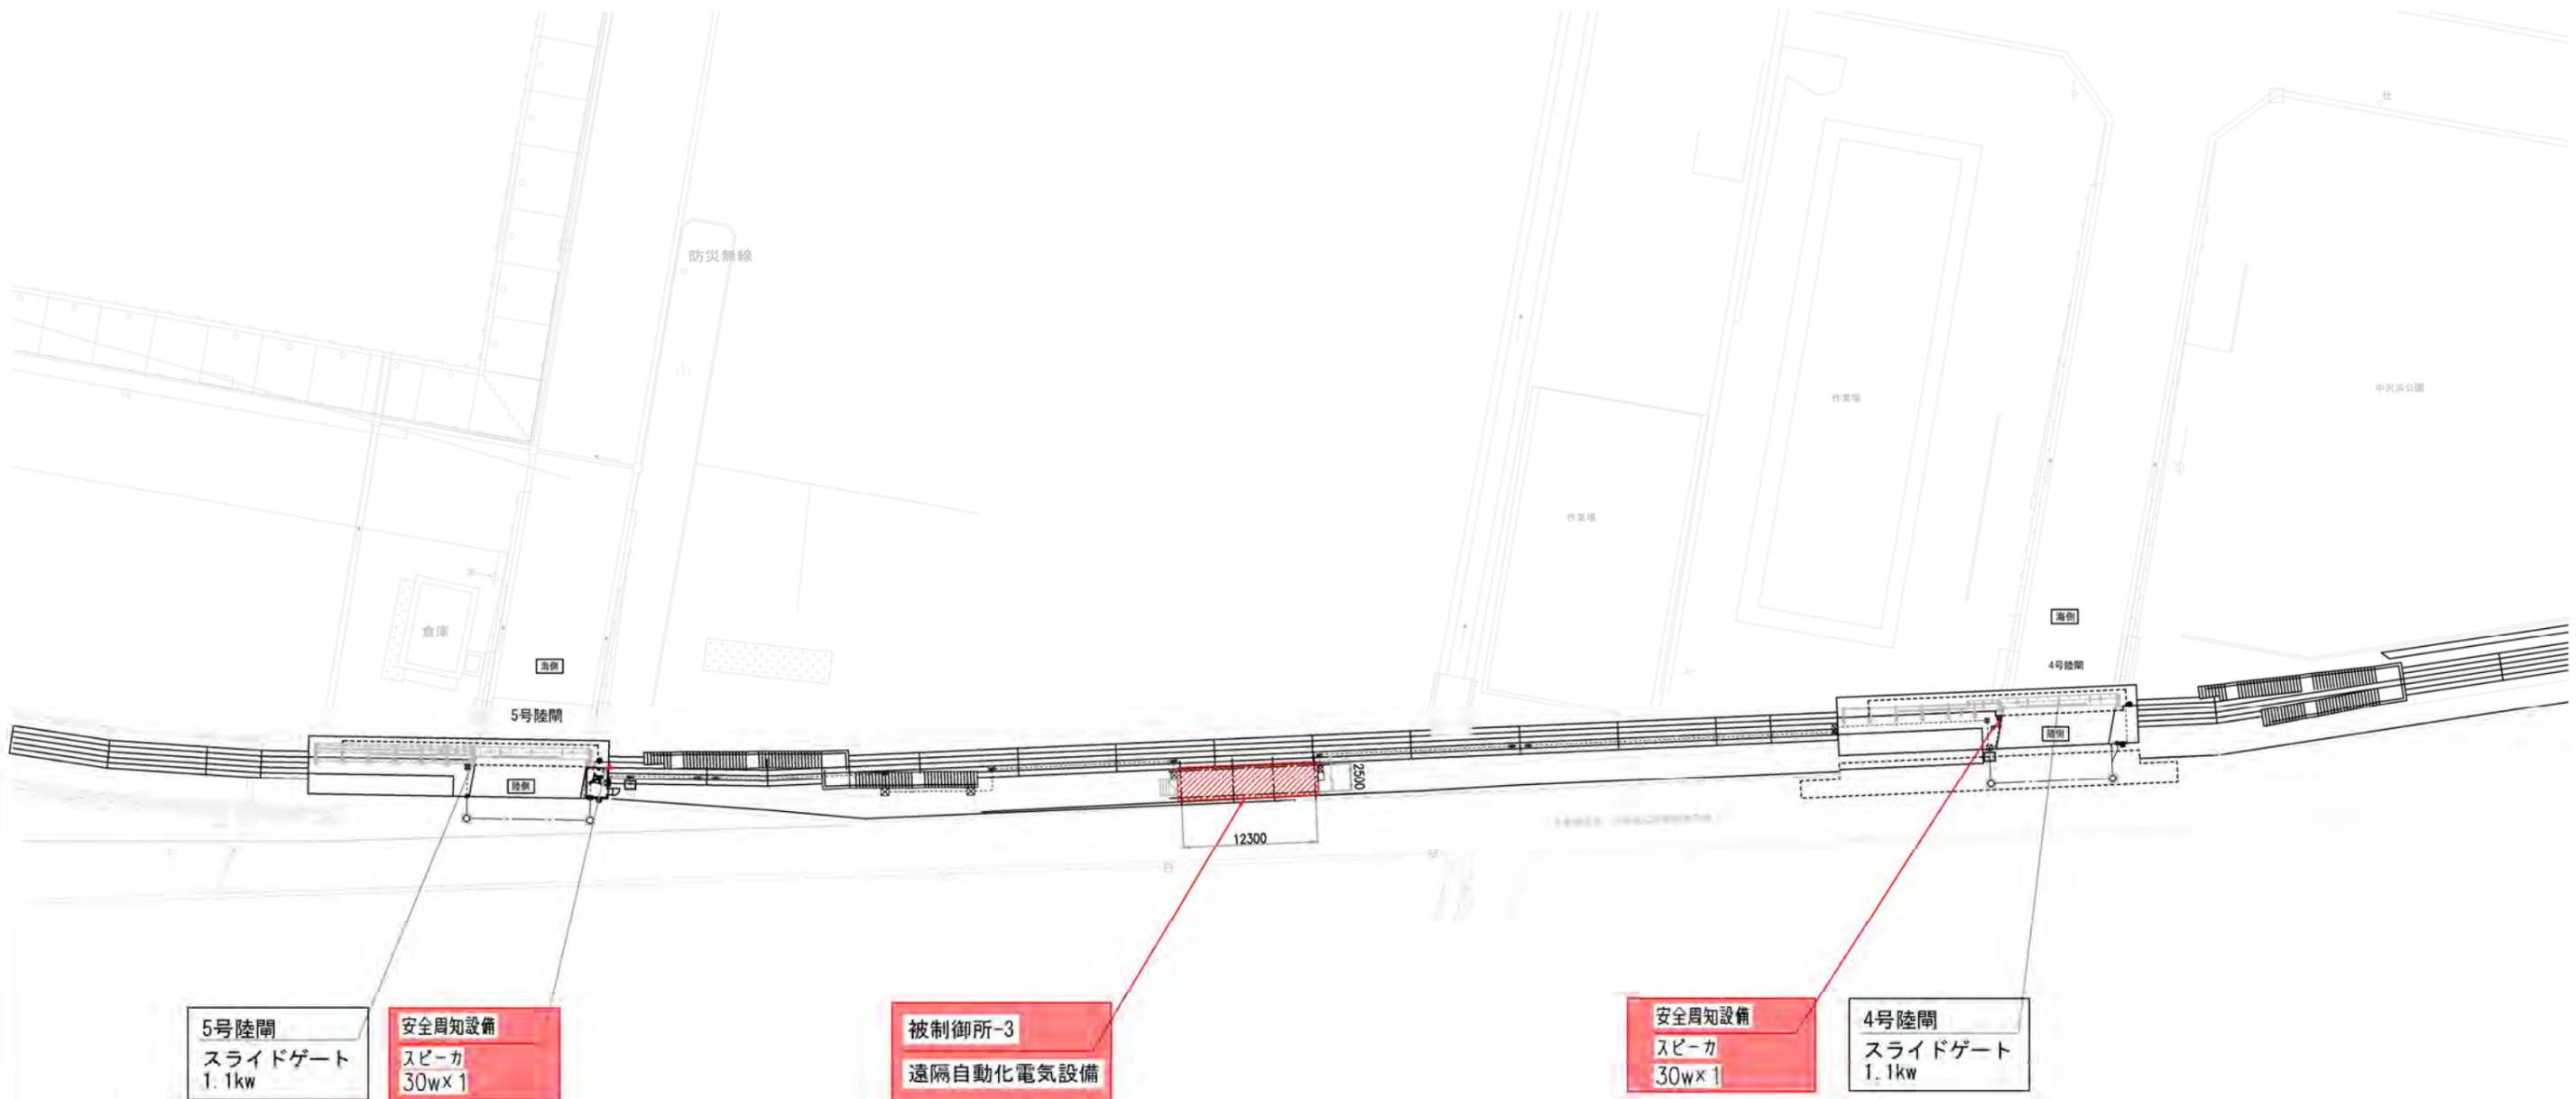

5号陸閘
スライドゲート
1.1kw




安全周知設備
スピーカー
30w x 1

被制御所-3
遠隔自動化電気設備

安全周知設備
スピーカー
30w x 1

4号陸閘
スライドゲート
1.1kw

令和 7 年度
崎浜漁港海岸ほか水門・陸閘
遠隔自動化電気通信設備
保守点検業務委託
全 68 葉のうち 57 号
広田漁港海岸-3
全体施設位置図
A1 S=1/300
A3 S=1/600
岩手県

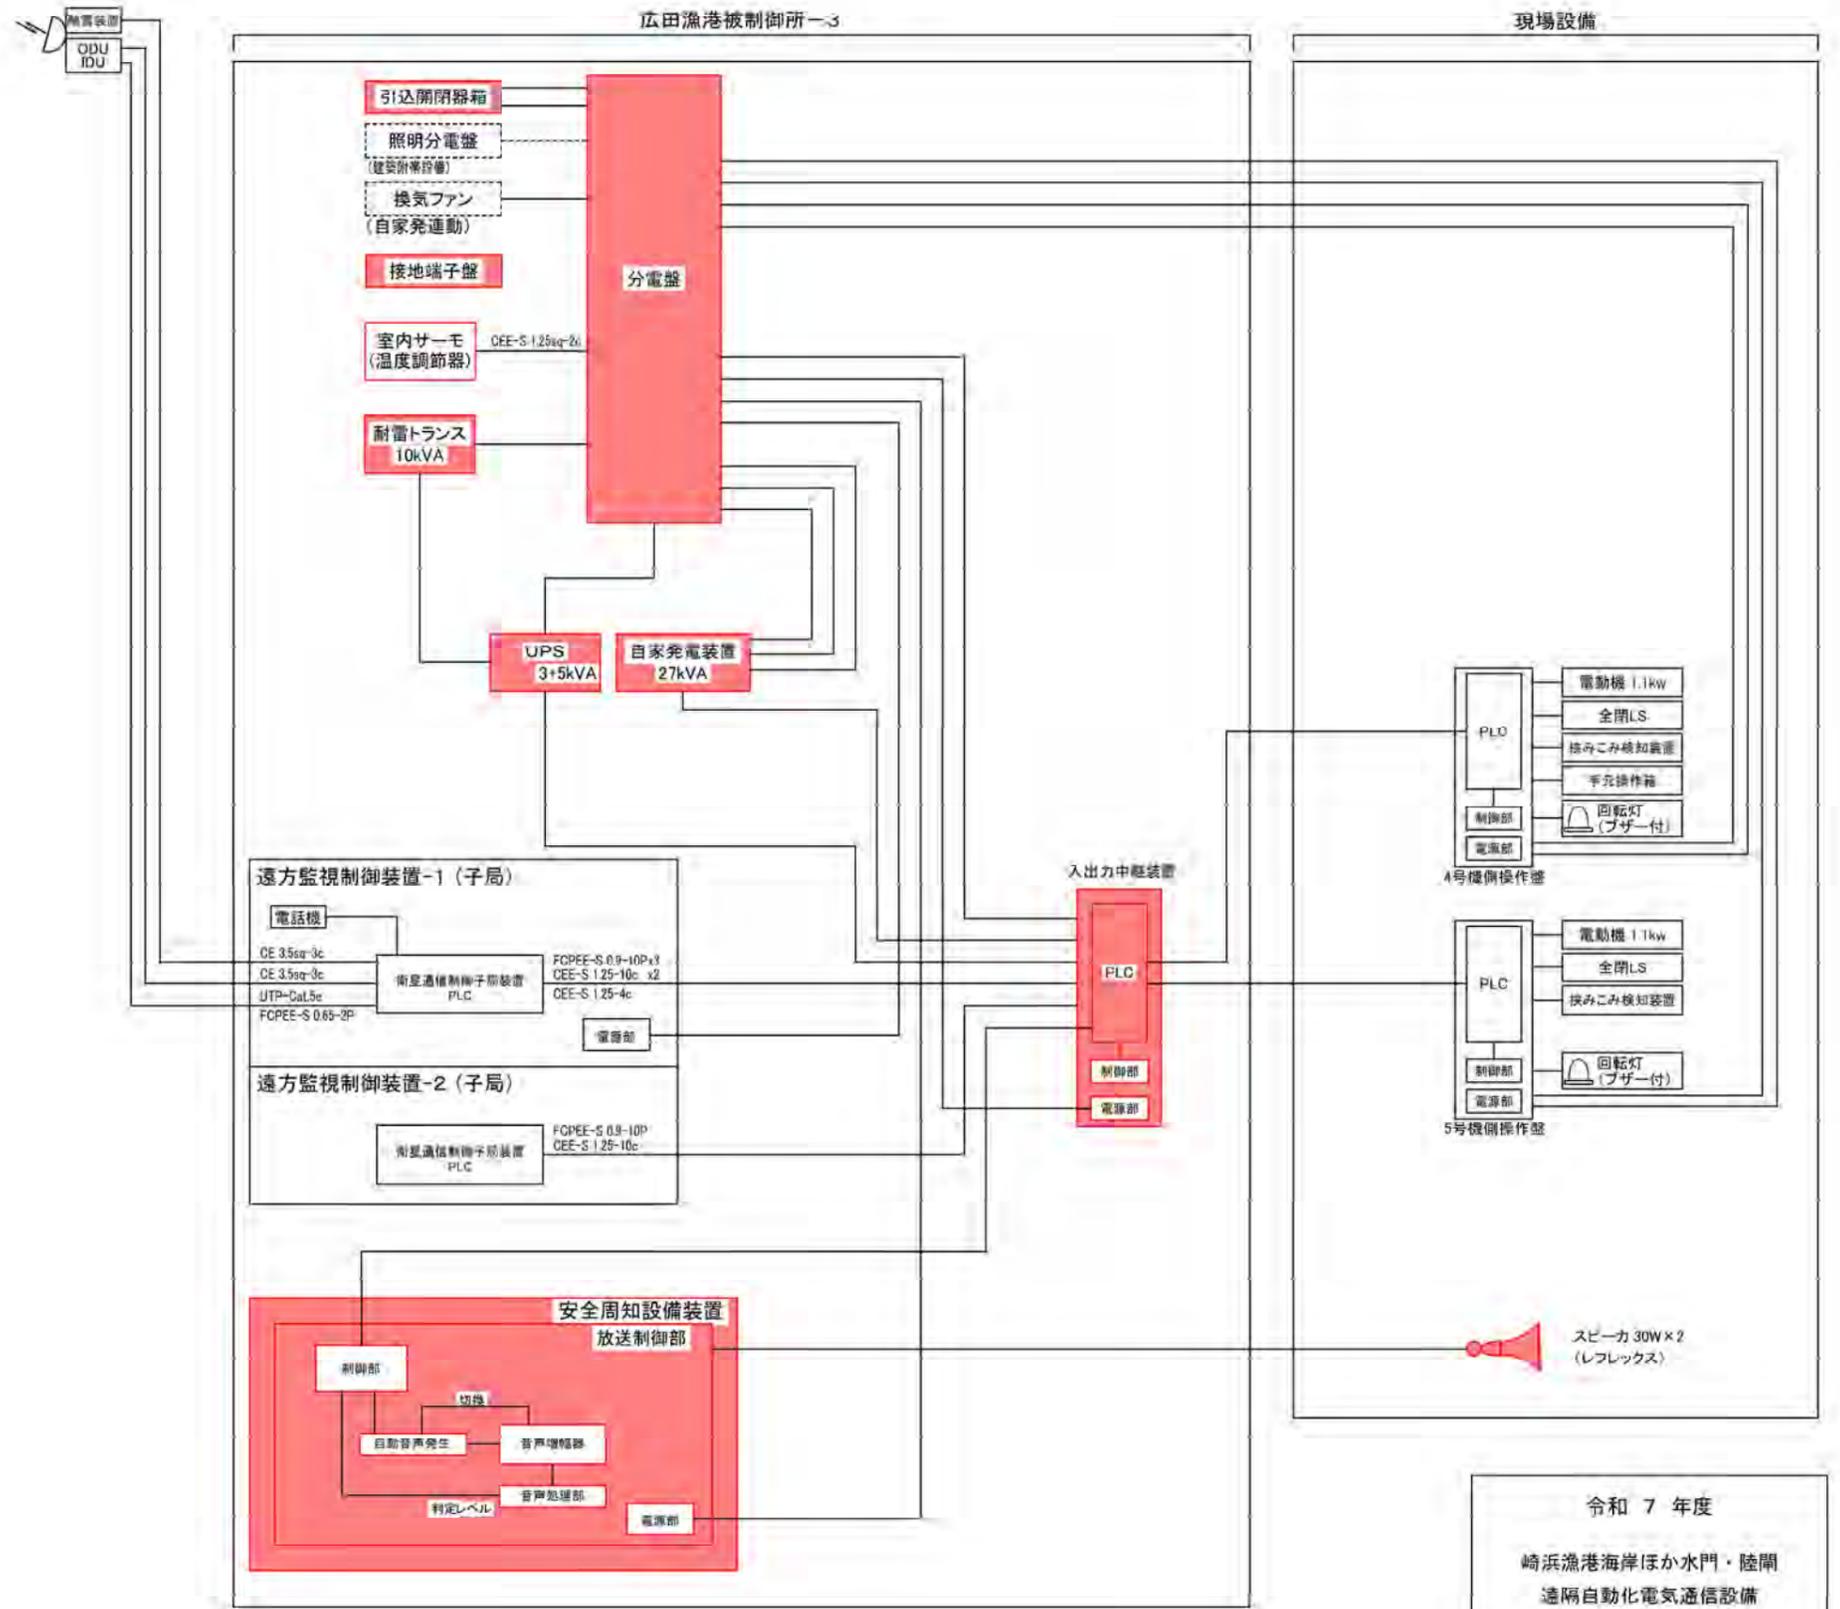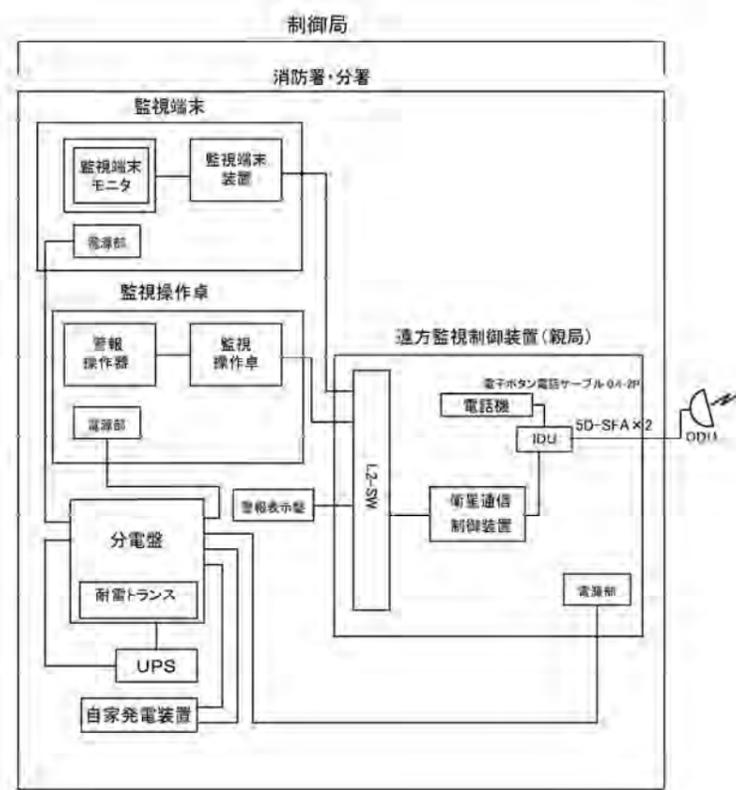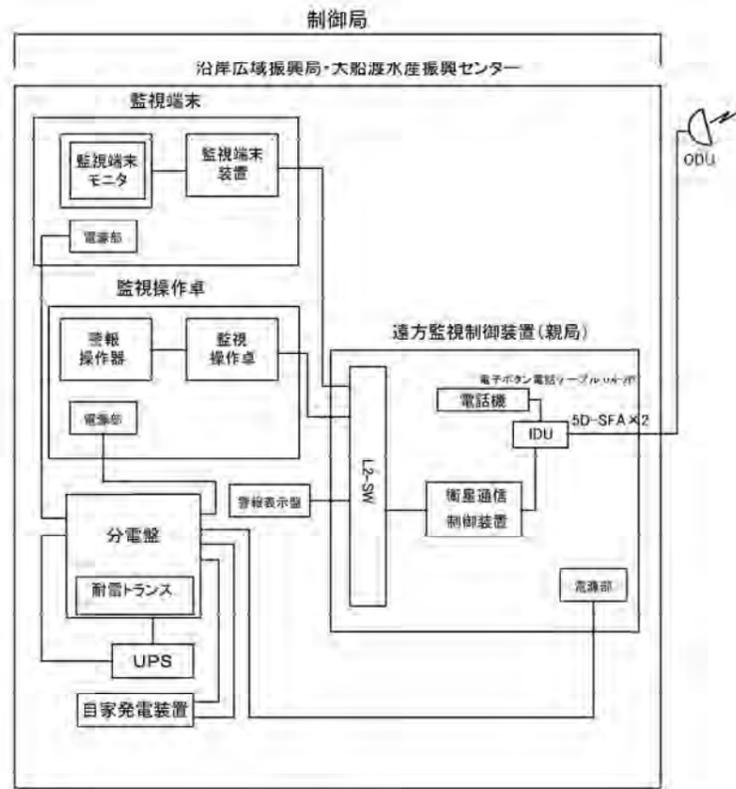


全体システム構成図
(広田漁港-3)


凡例
対象設備
(遠隔自動化電気通信設備)

令和 7 年度
 崎浜漁港海岸ほか水門・陸開
 遠隔自動化電気通信設備
 保守点検業務委託
 全 68 葉のうち 58 号
 広田漁港海岸-3
 全体システム構成図
 S=NON
 岩手県

単線結線図 (広田漁港-3)

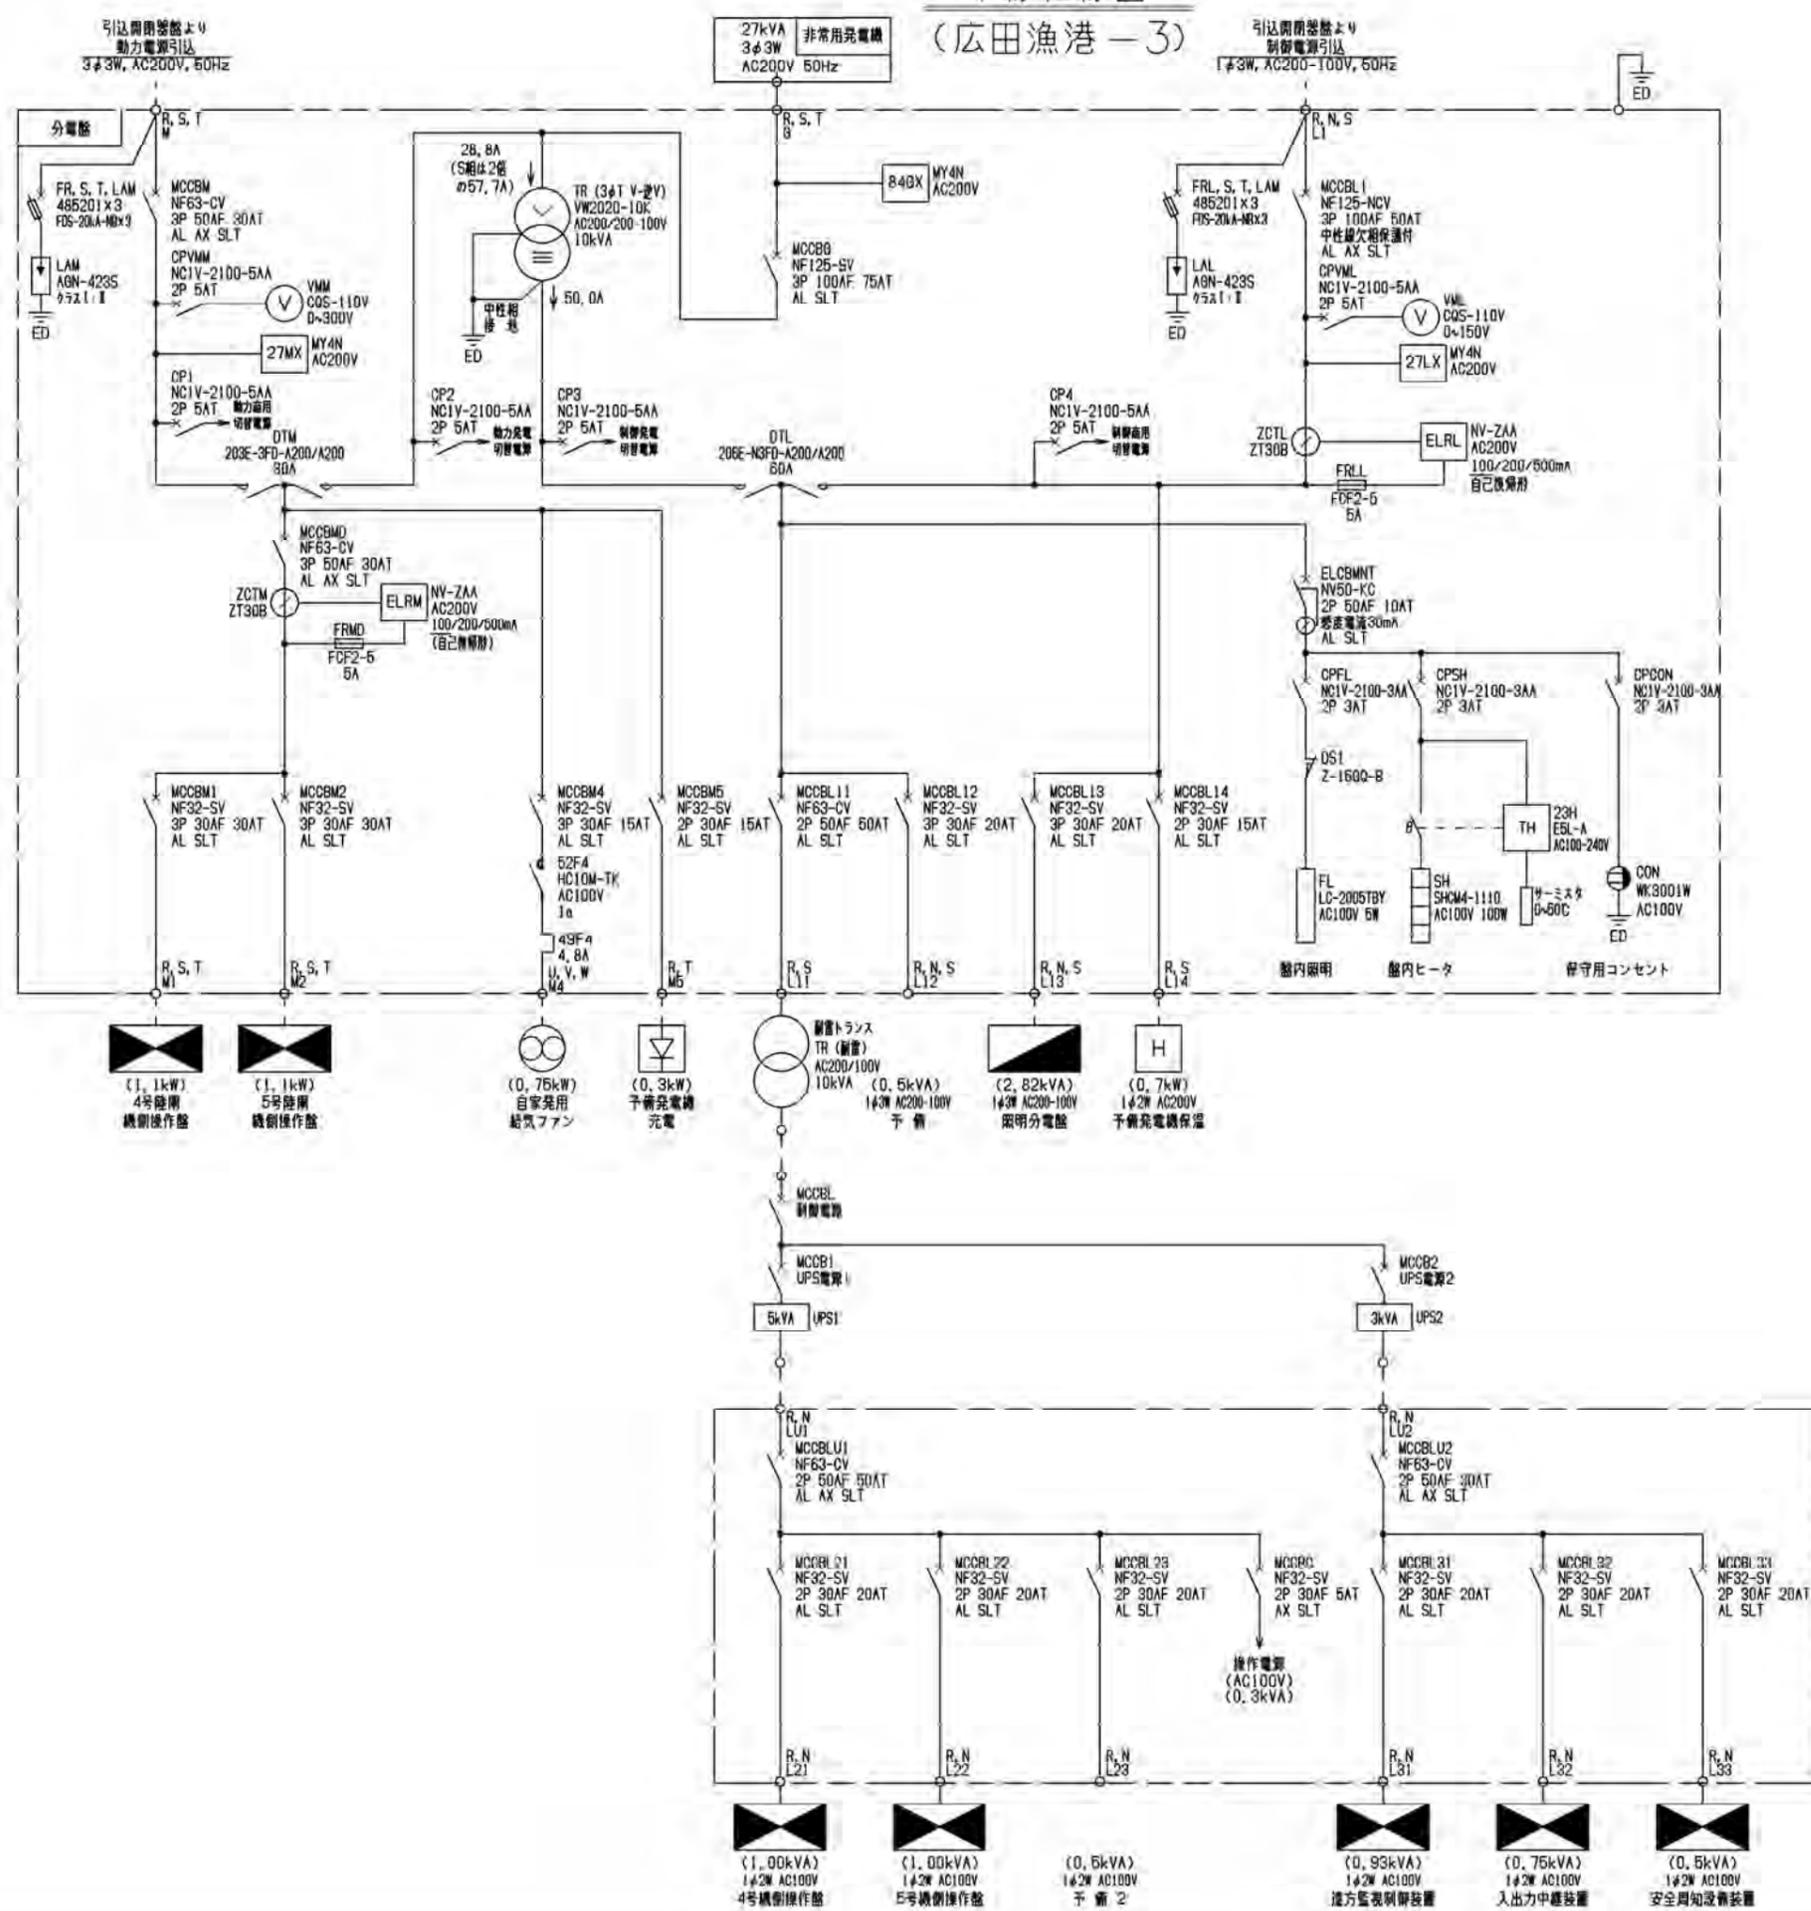

令和 7 年度
 崎浜漁港海岸ほか水門・陸開
 遠隔自動化電気通信設備
 保守点検業務委託
 全 68 葉のうち 59 号
 広田漁港海岸-3
 単線結線図
 S=NON
 岩手県

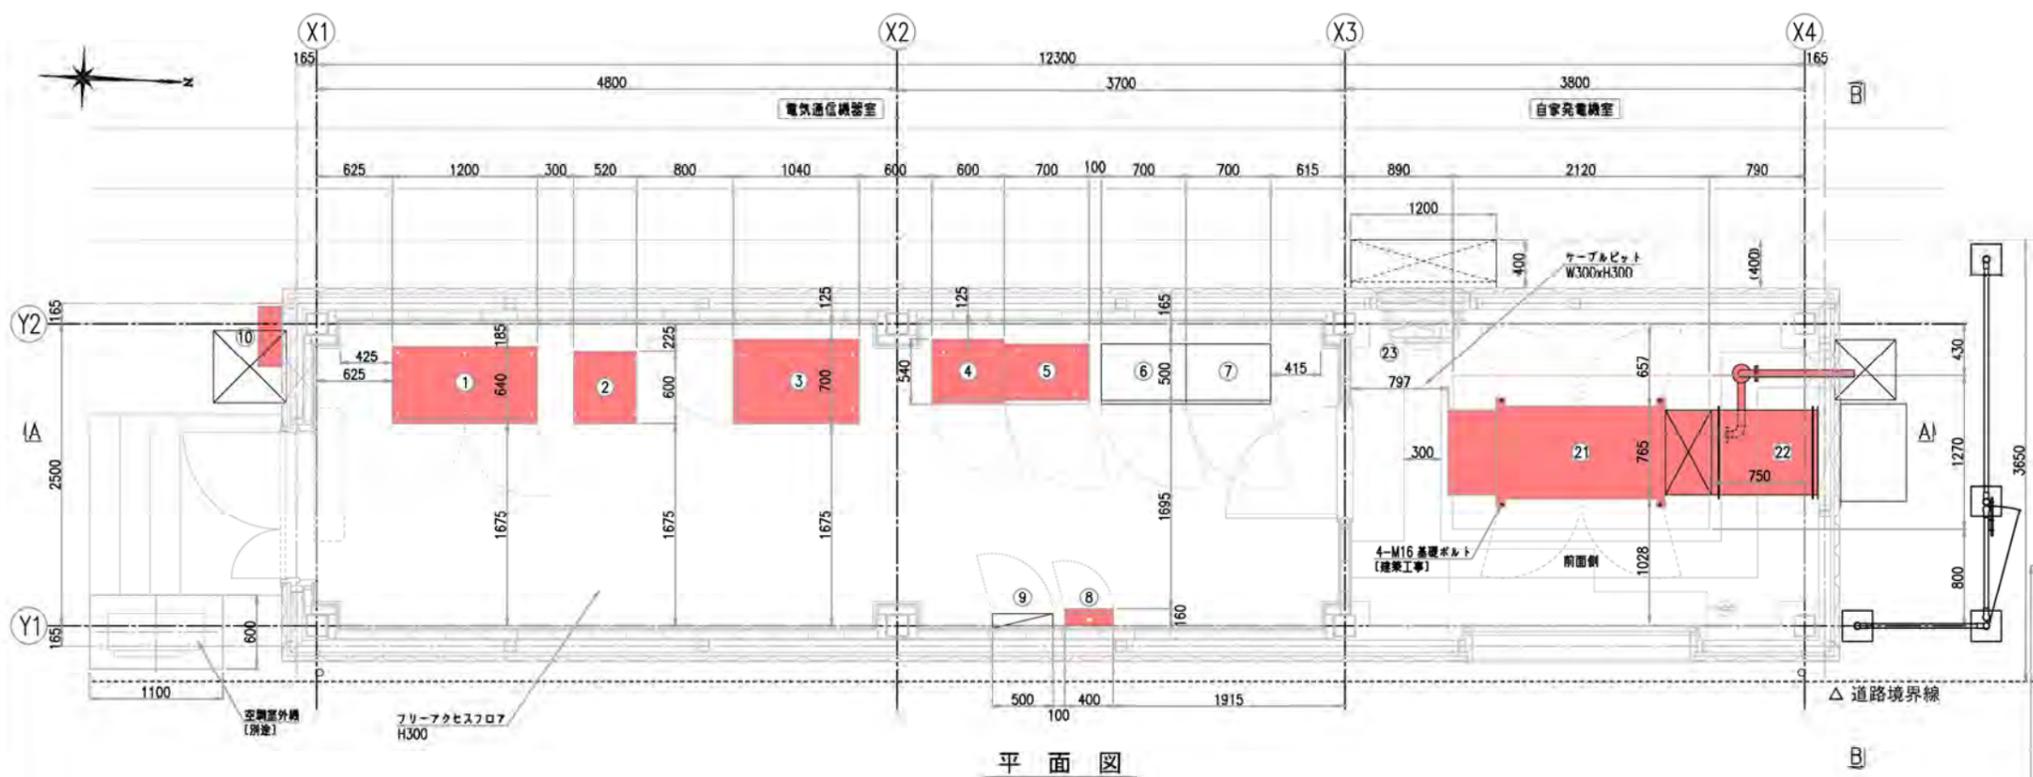


平面図

電気通信機器室 機器一覧表


番号	名称	容量	備考
①	分電盤		今回対象
②	耐雷トランス	10kVA	今回対象
③	無停電電源装置 (UPS)	7.5kVA	今回対象
④	入出力中継装置		今回対象
⑤	安全周知設備装置		今回対象
⑥	遠方監視制御装置-1 (子局)		別途 衛星自動閉鎖システム
⑦	遠方監視制御装置-2 (子局)		別途 *
⑧	接地端子箱		今回対象
⑨	照明分電盤		別途 建築附帯設備
⑩	引込開閉器箱		今回対象

自家発電機室 機器一覧表

番号	名称	容量	備考
21	自家発電装置	27kVA	今回対象
22	キャビンダクト		今回対象
23	換気ファン		別途 建築附帯設備

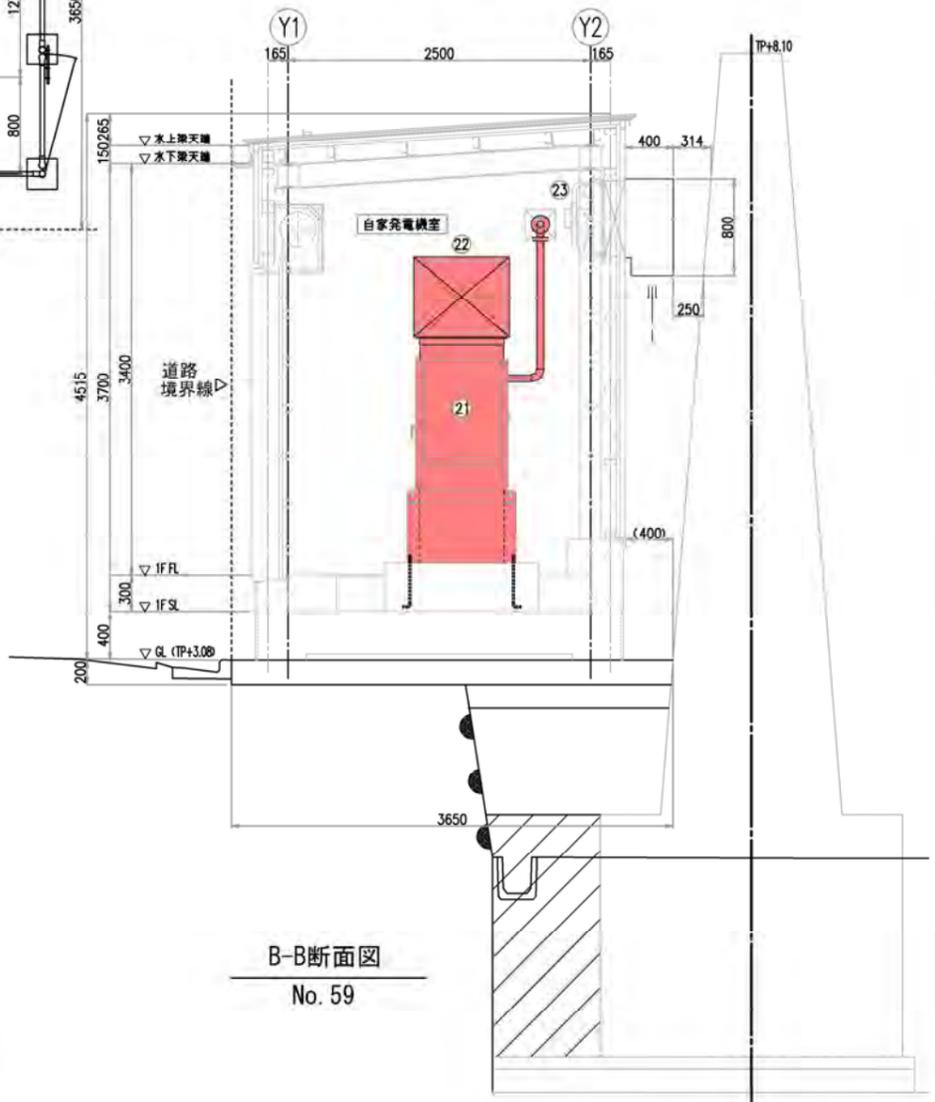

B-B断面図
No. 59

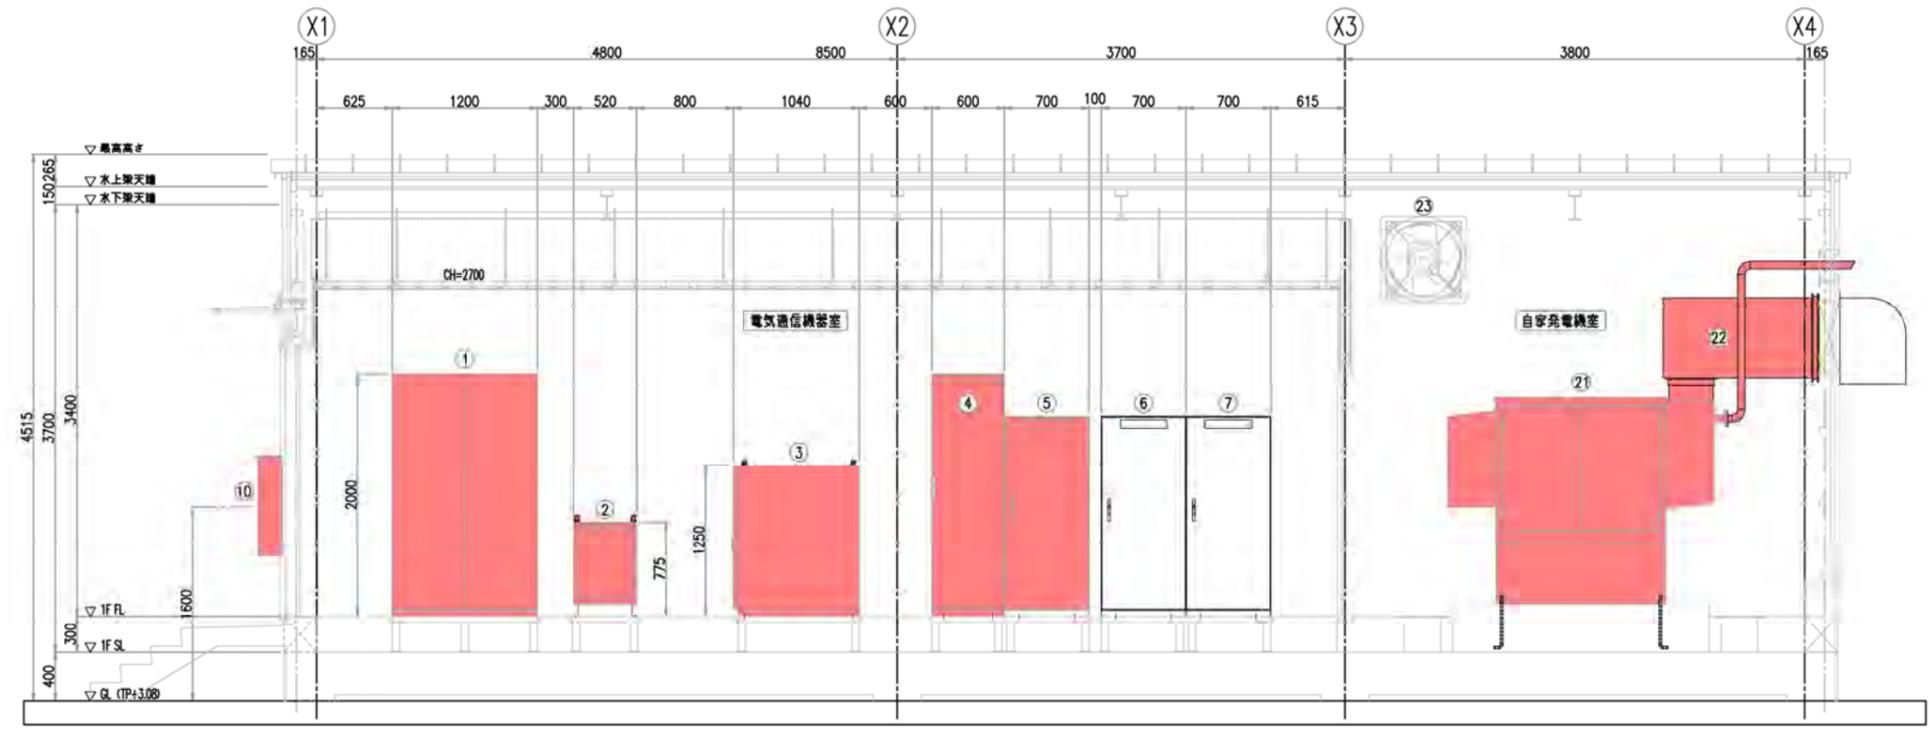

A-A断面図

令和 7 年度
 崎浜漁港海岸ほか水門・陸開
 遠隔自動化電気通信設備
 保守点検業務委託
 全 68 葉のうち 60 号
 広田漁港海岸
 被制御所-3 機器配置図
 A1 S=1:30
 A3 S=1:60
 岩手県

広田漁港 -4 全体施設位置図

S=1/200



7号陸閘
マイター（両開き）ゲート
5.5kw

安全周知設備

スピーカ
15w×1

安全周知設備

スピーカ
30w×1

6号陸閘
スライドゲート
0.4kw

被制御所-4

遠隔自動化電気通信設備

令和 7 年度




崎浜漁港海岸ほか水門・陸閘
遠隔自動化電気通信設備
保守点検業務委託

全 68 葉のうち 61 号

広田漁港海岸-4
全体施設位置図

A1 S=1/200
A3 S=1/400

岩手県

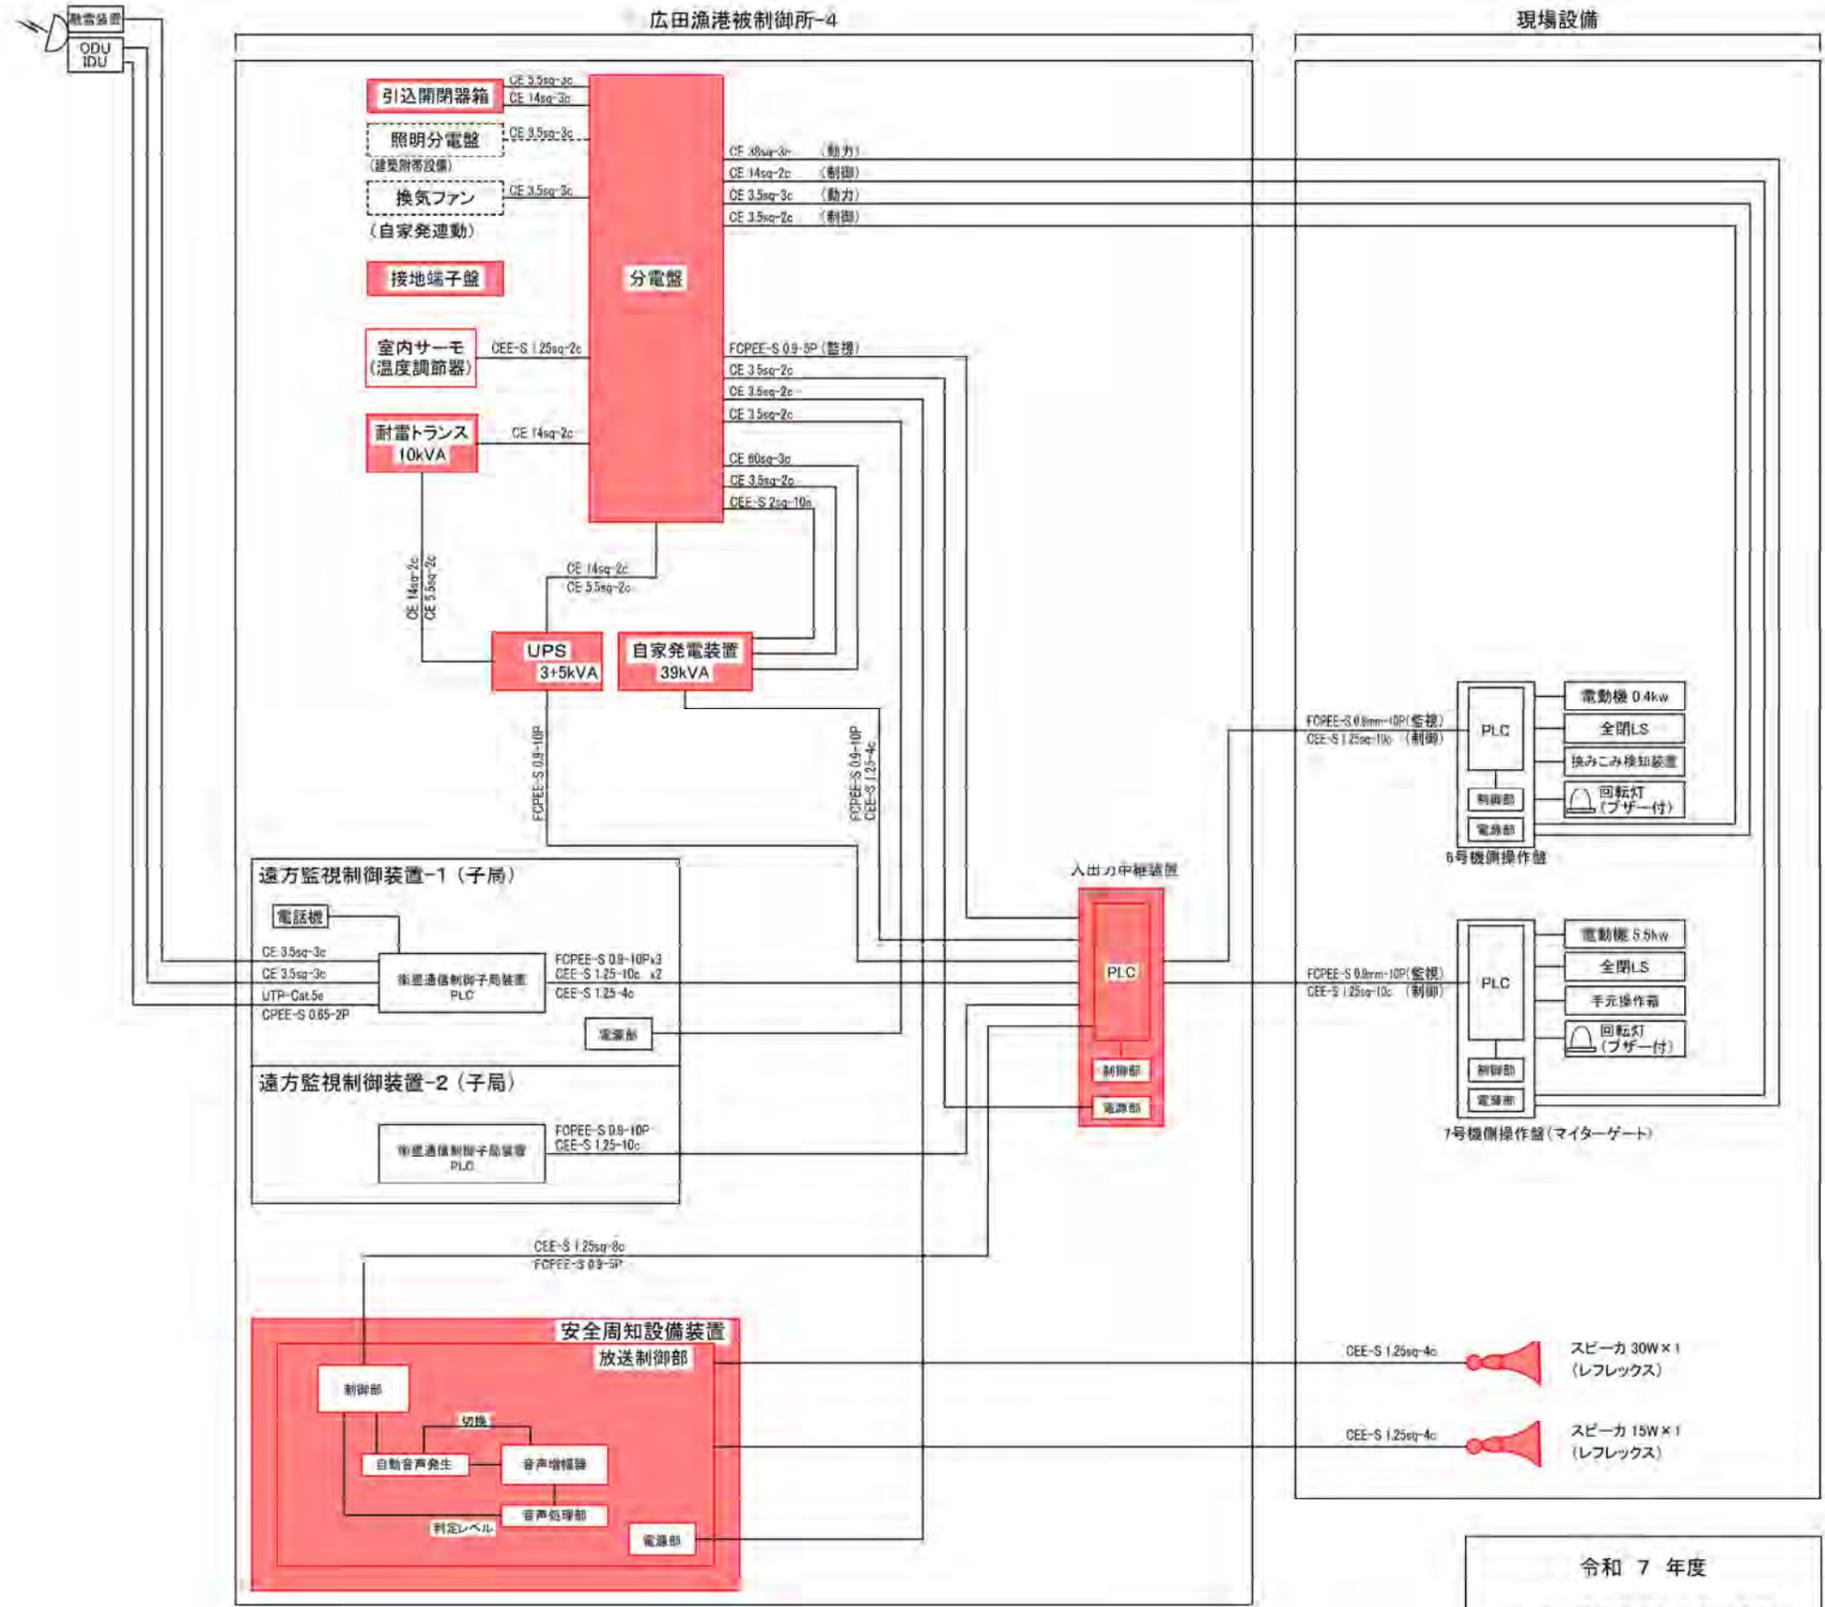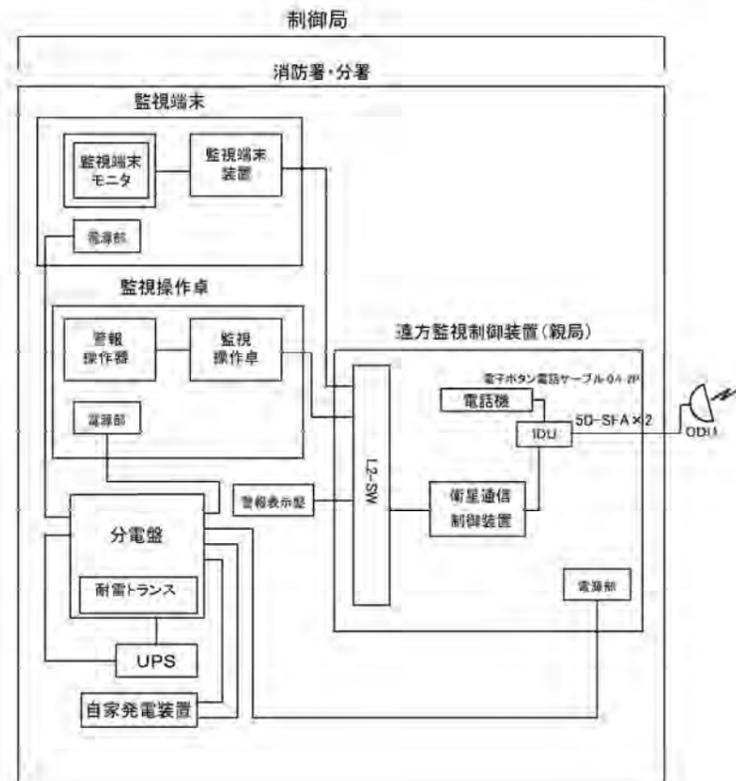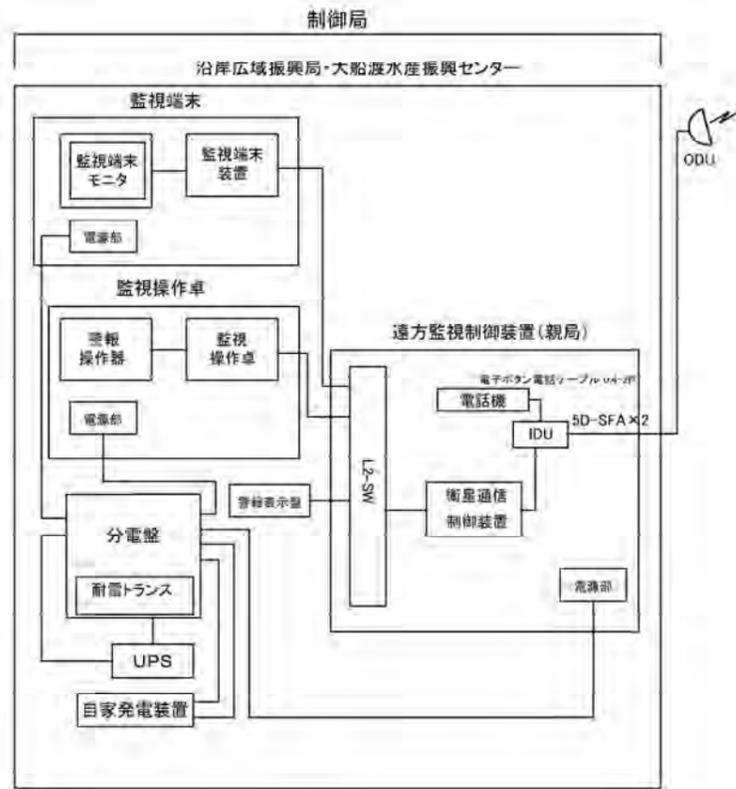


全体システム構成図
(広田漁港-4)


凡例
対象設備
(遠隔自動化電気通信設備)

令和 7 年度
崎浜漁港海岸ほか水門・陸開
遠隔自動化電気通信設備
保守点検業務委託
全 68 葉のうち 62 号
広田漁港海岸-4
全体システム構成図
S=NON
岩手県

単線結線図 (広田漁港-4)

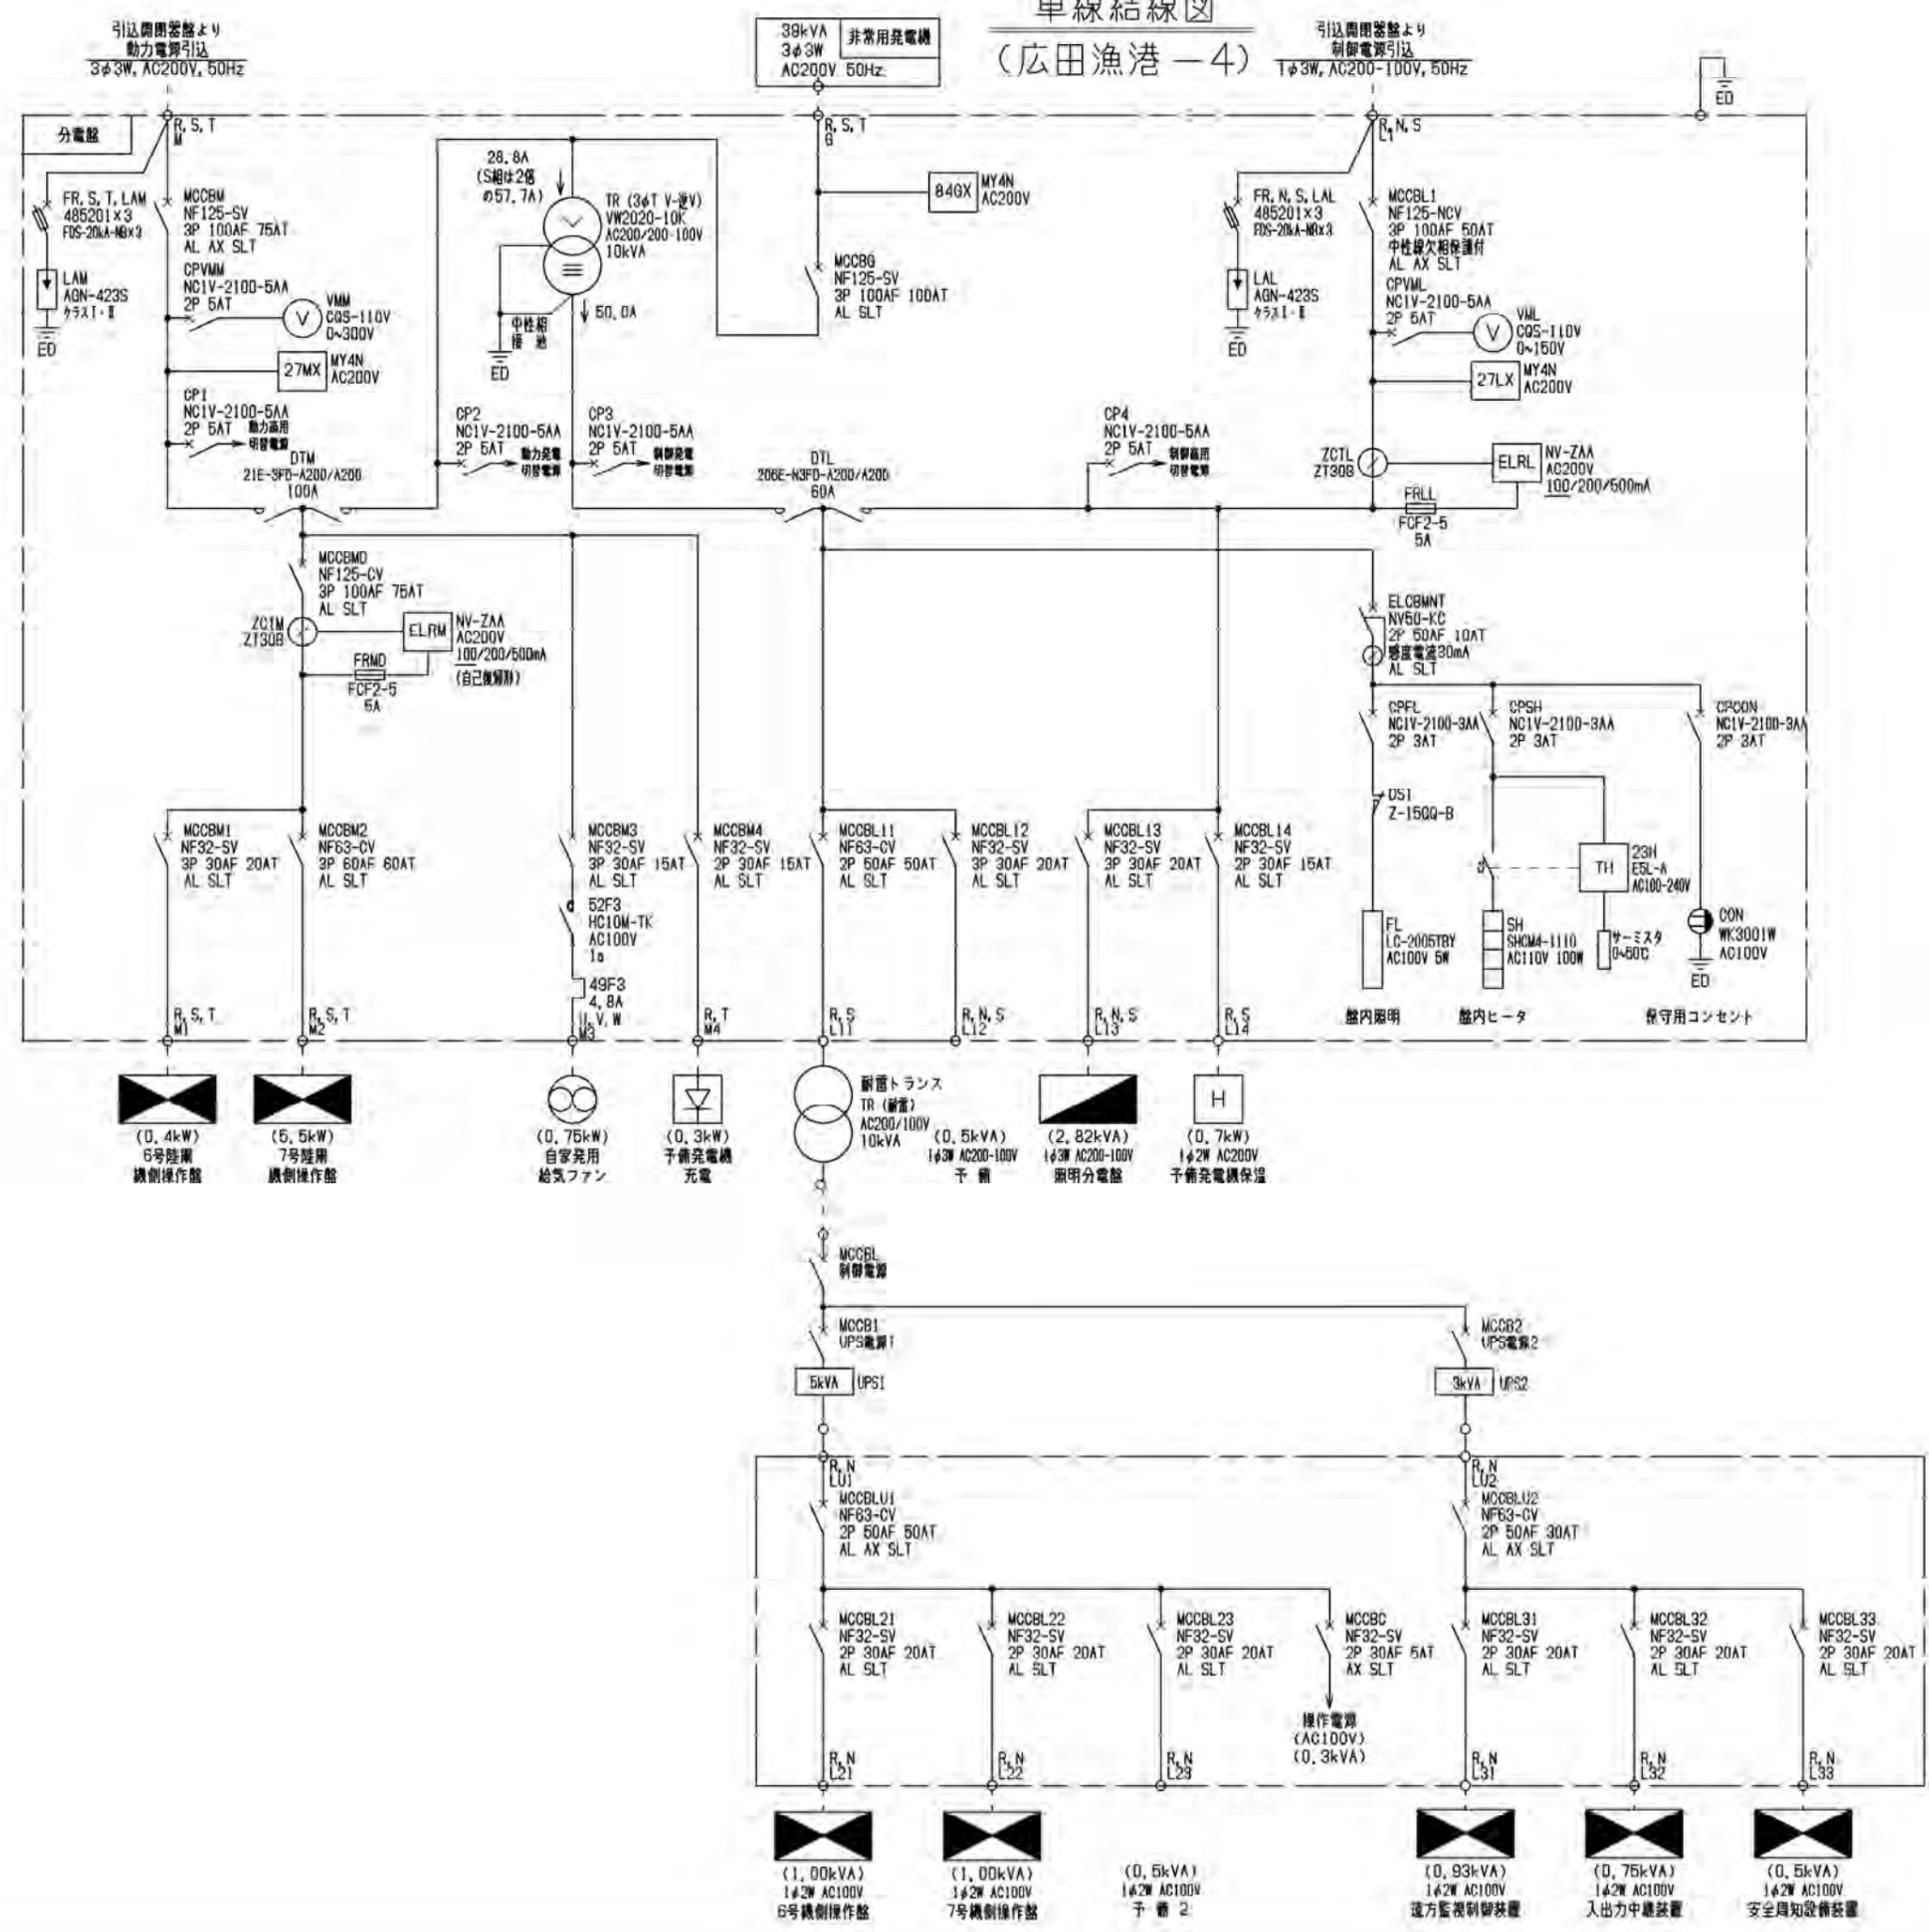

令和 7 年度
 崎浜漁港海岸ほか水門・陸開
 遠隔自動化電気通信設備
 保守点検業務委託
 全 68 葉のうち 63 号
 広田漁港海岸-4
 単線結線図
 S=NON
 岩手県

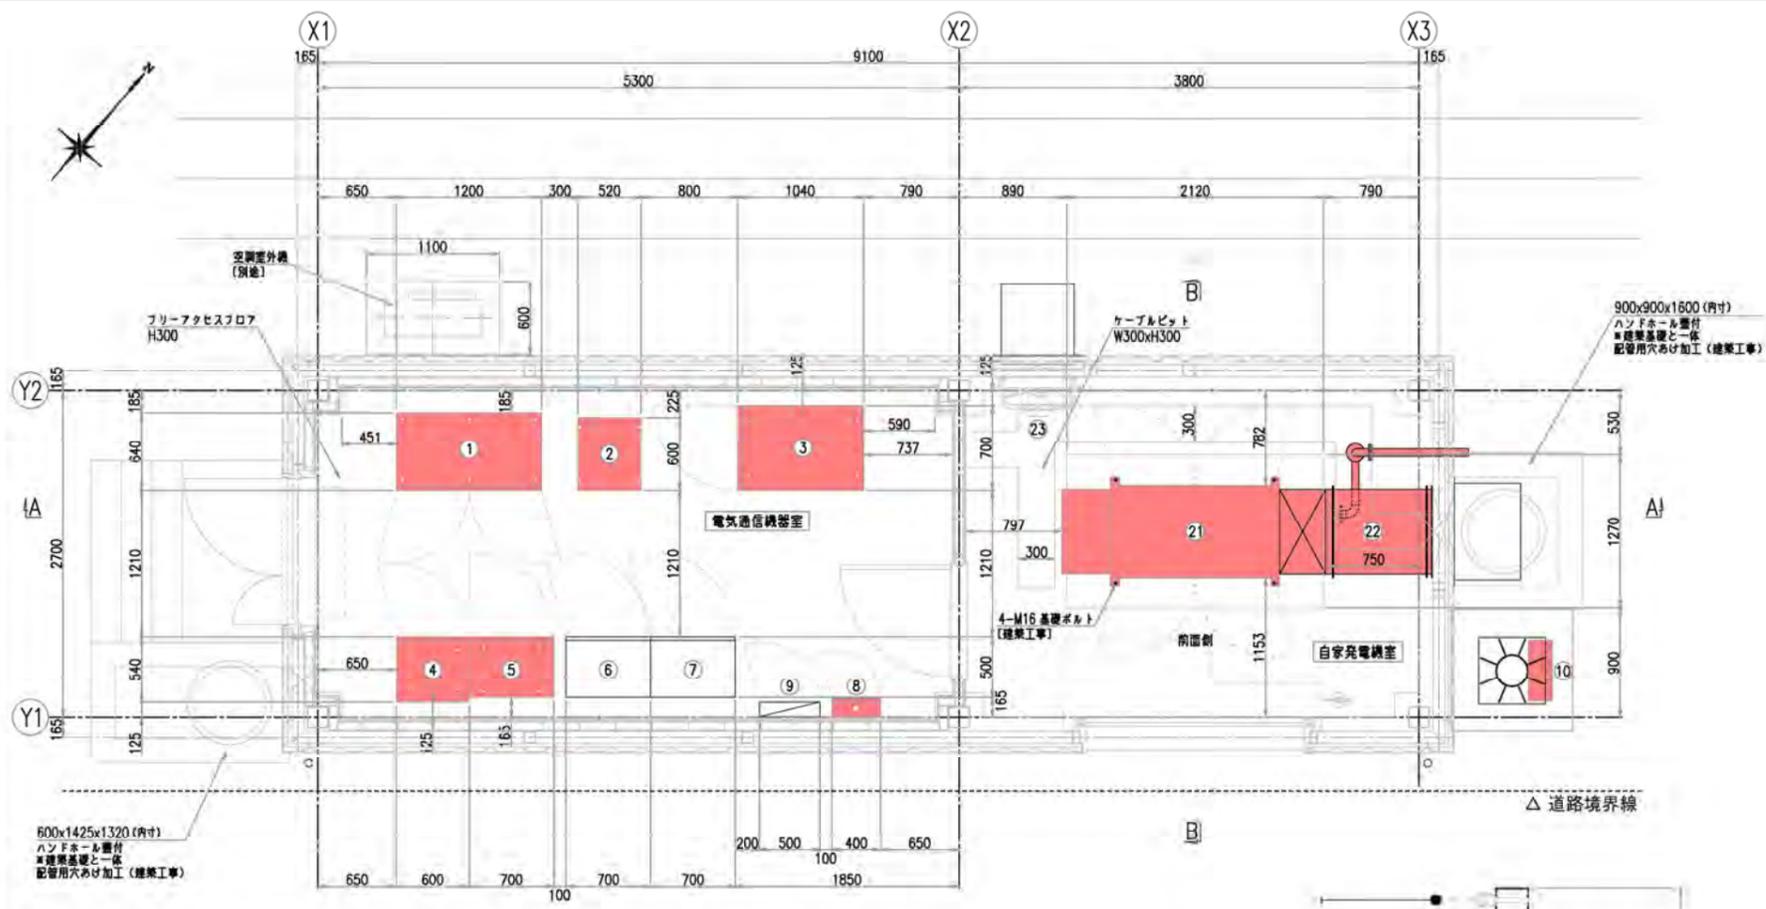


平面図

電気通信機器室 機器一覧表


番号	名称	適用	備考
①	分電盤	今回対象	
②	耐震トランス 10kVA	今回対象	
③	無停電電源装置 (UPS) 7.5kVA	今回対象	
④	入出力中継装置	今回対象	
⑤	安全周知設備装置	今回対象	
⑥	遠方監視制御装置-1 (子機)	別途	衛星自動閉鎖システム
⑦	遠方監視制御装置-2 (子機)	別途	*
⑧	接地端子箱	今回対象	
⑨	照明分電盤	別途	建築附帯設備
⑩	引込閉鎖装置	今回対象	

自家発電機室 機器一覧表

番号	名称	適用	備考
⑪	自家発電装置 39kVA	今回対象	
⑫	キャンバスダクト	今回対象	
⑬	換気ファン	別途	建築附帯設備

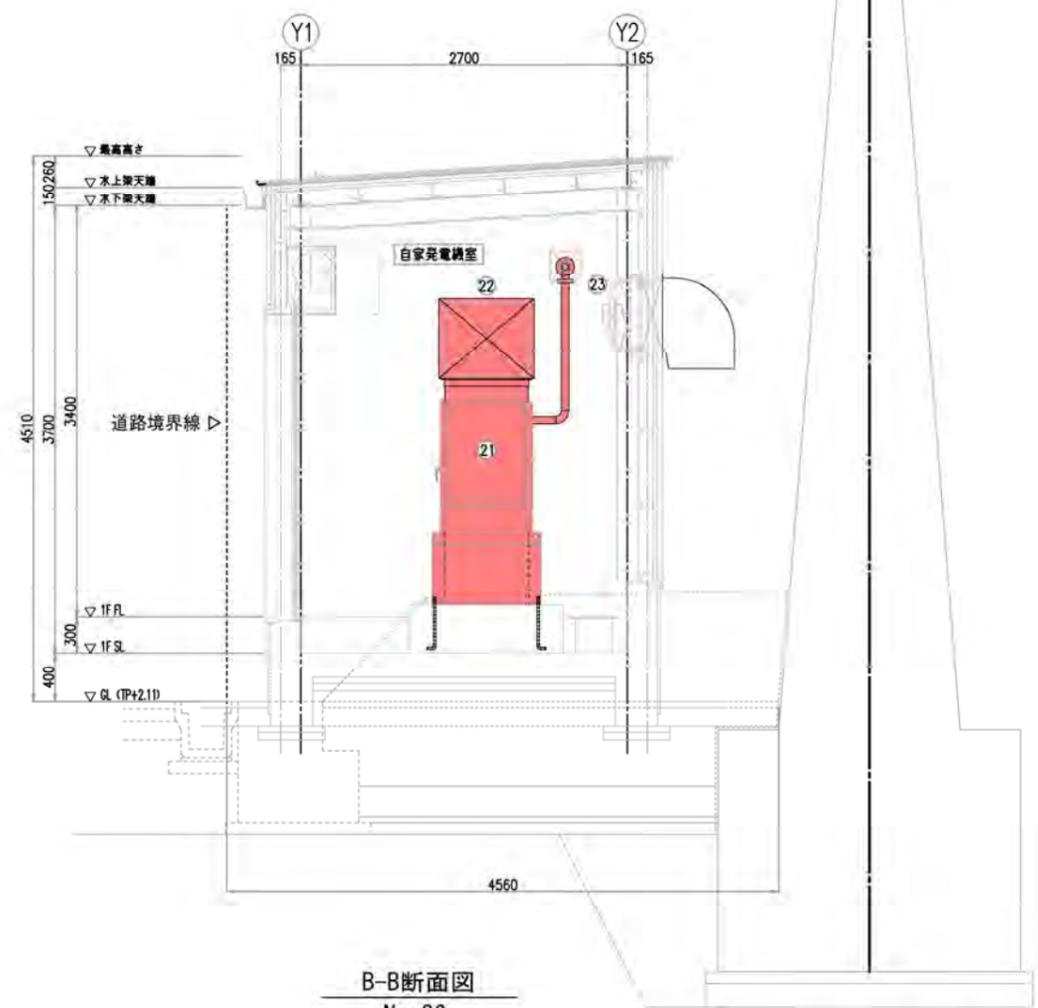

B-B断面図
No. 26

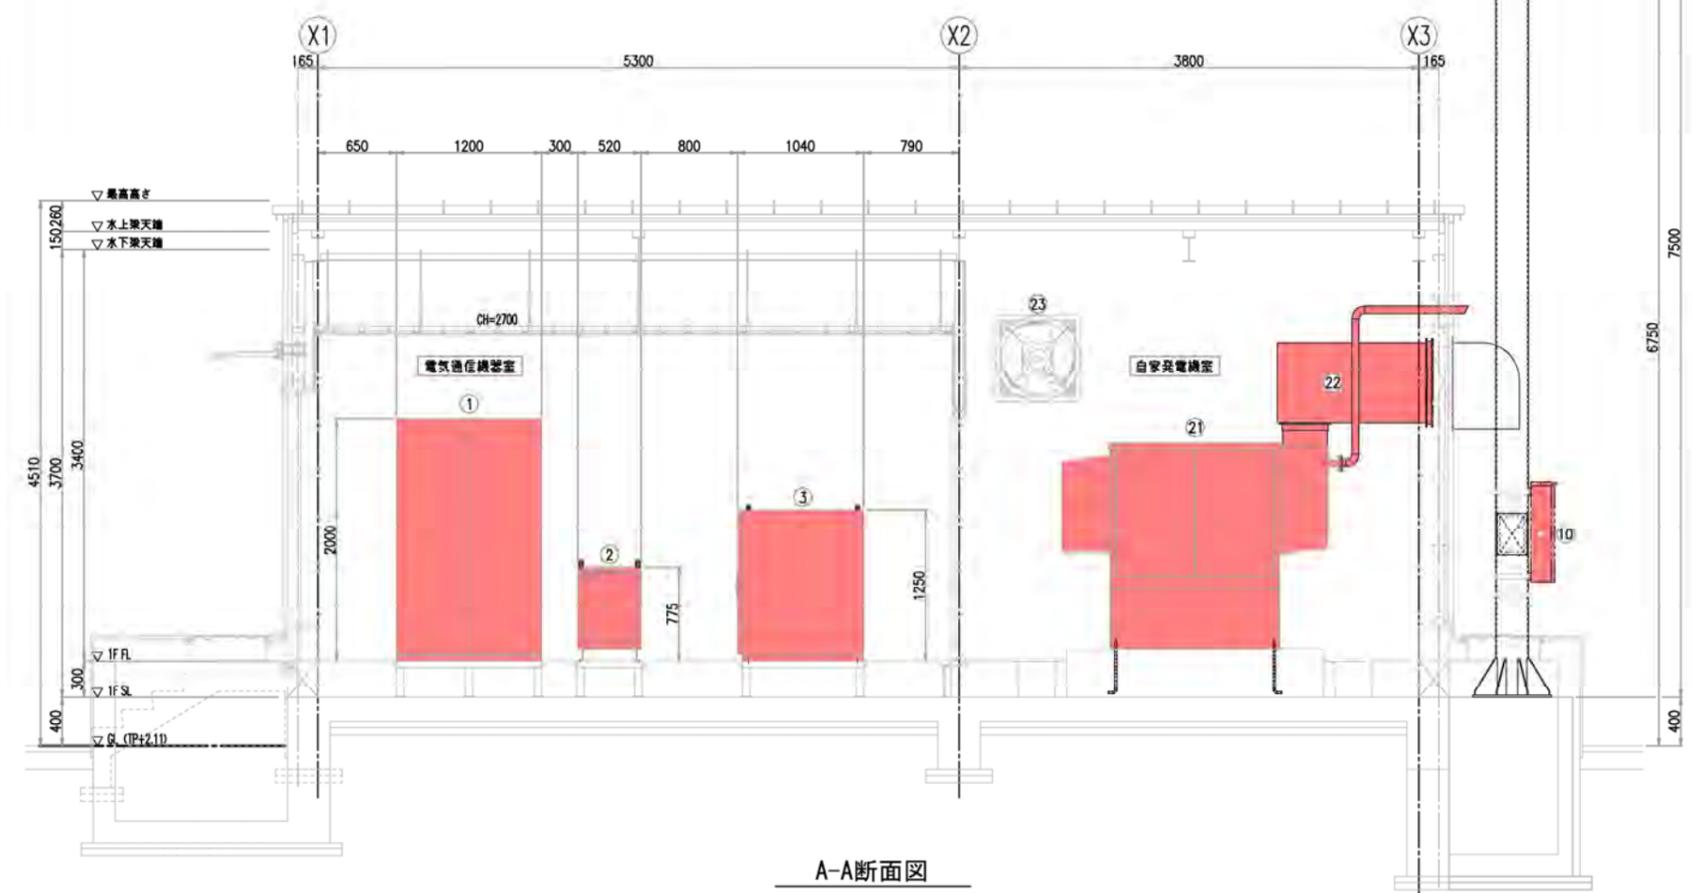


A-A断面図

令和 7 年度
 横浜漁港海岸ほか水門・陸間
 遠隔自動化電気通信設備
 保守点検業務委託
 全 68 葉のうち 64 号
 広田漁港海岸
 被制御所-4 機器配置図
 A1 S=1:30
 A3 S=1:60
 岩手県

長部漁港 全体施設位置図

S=1/200

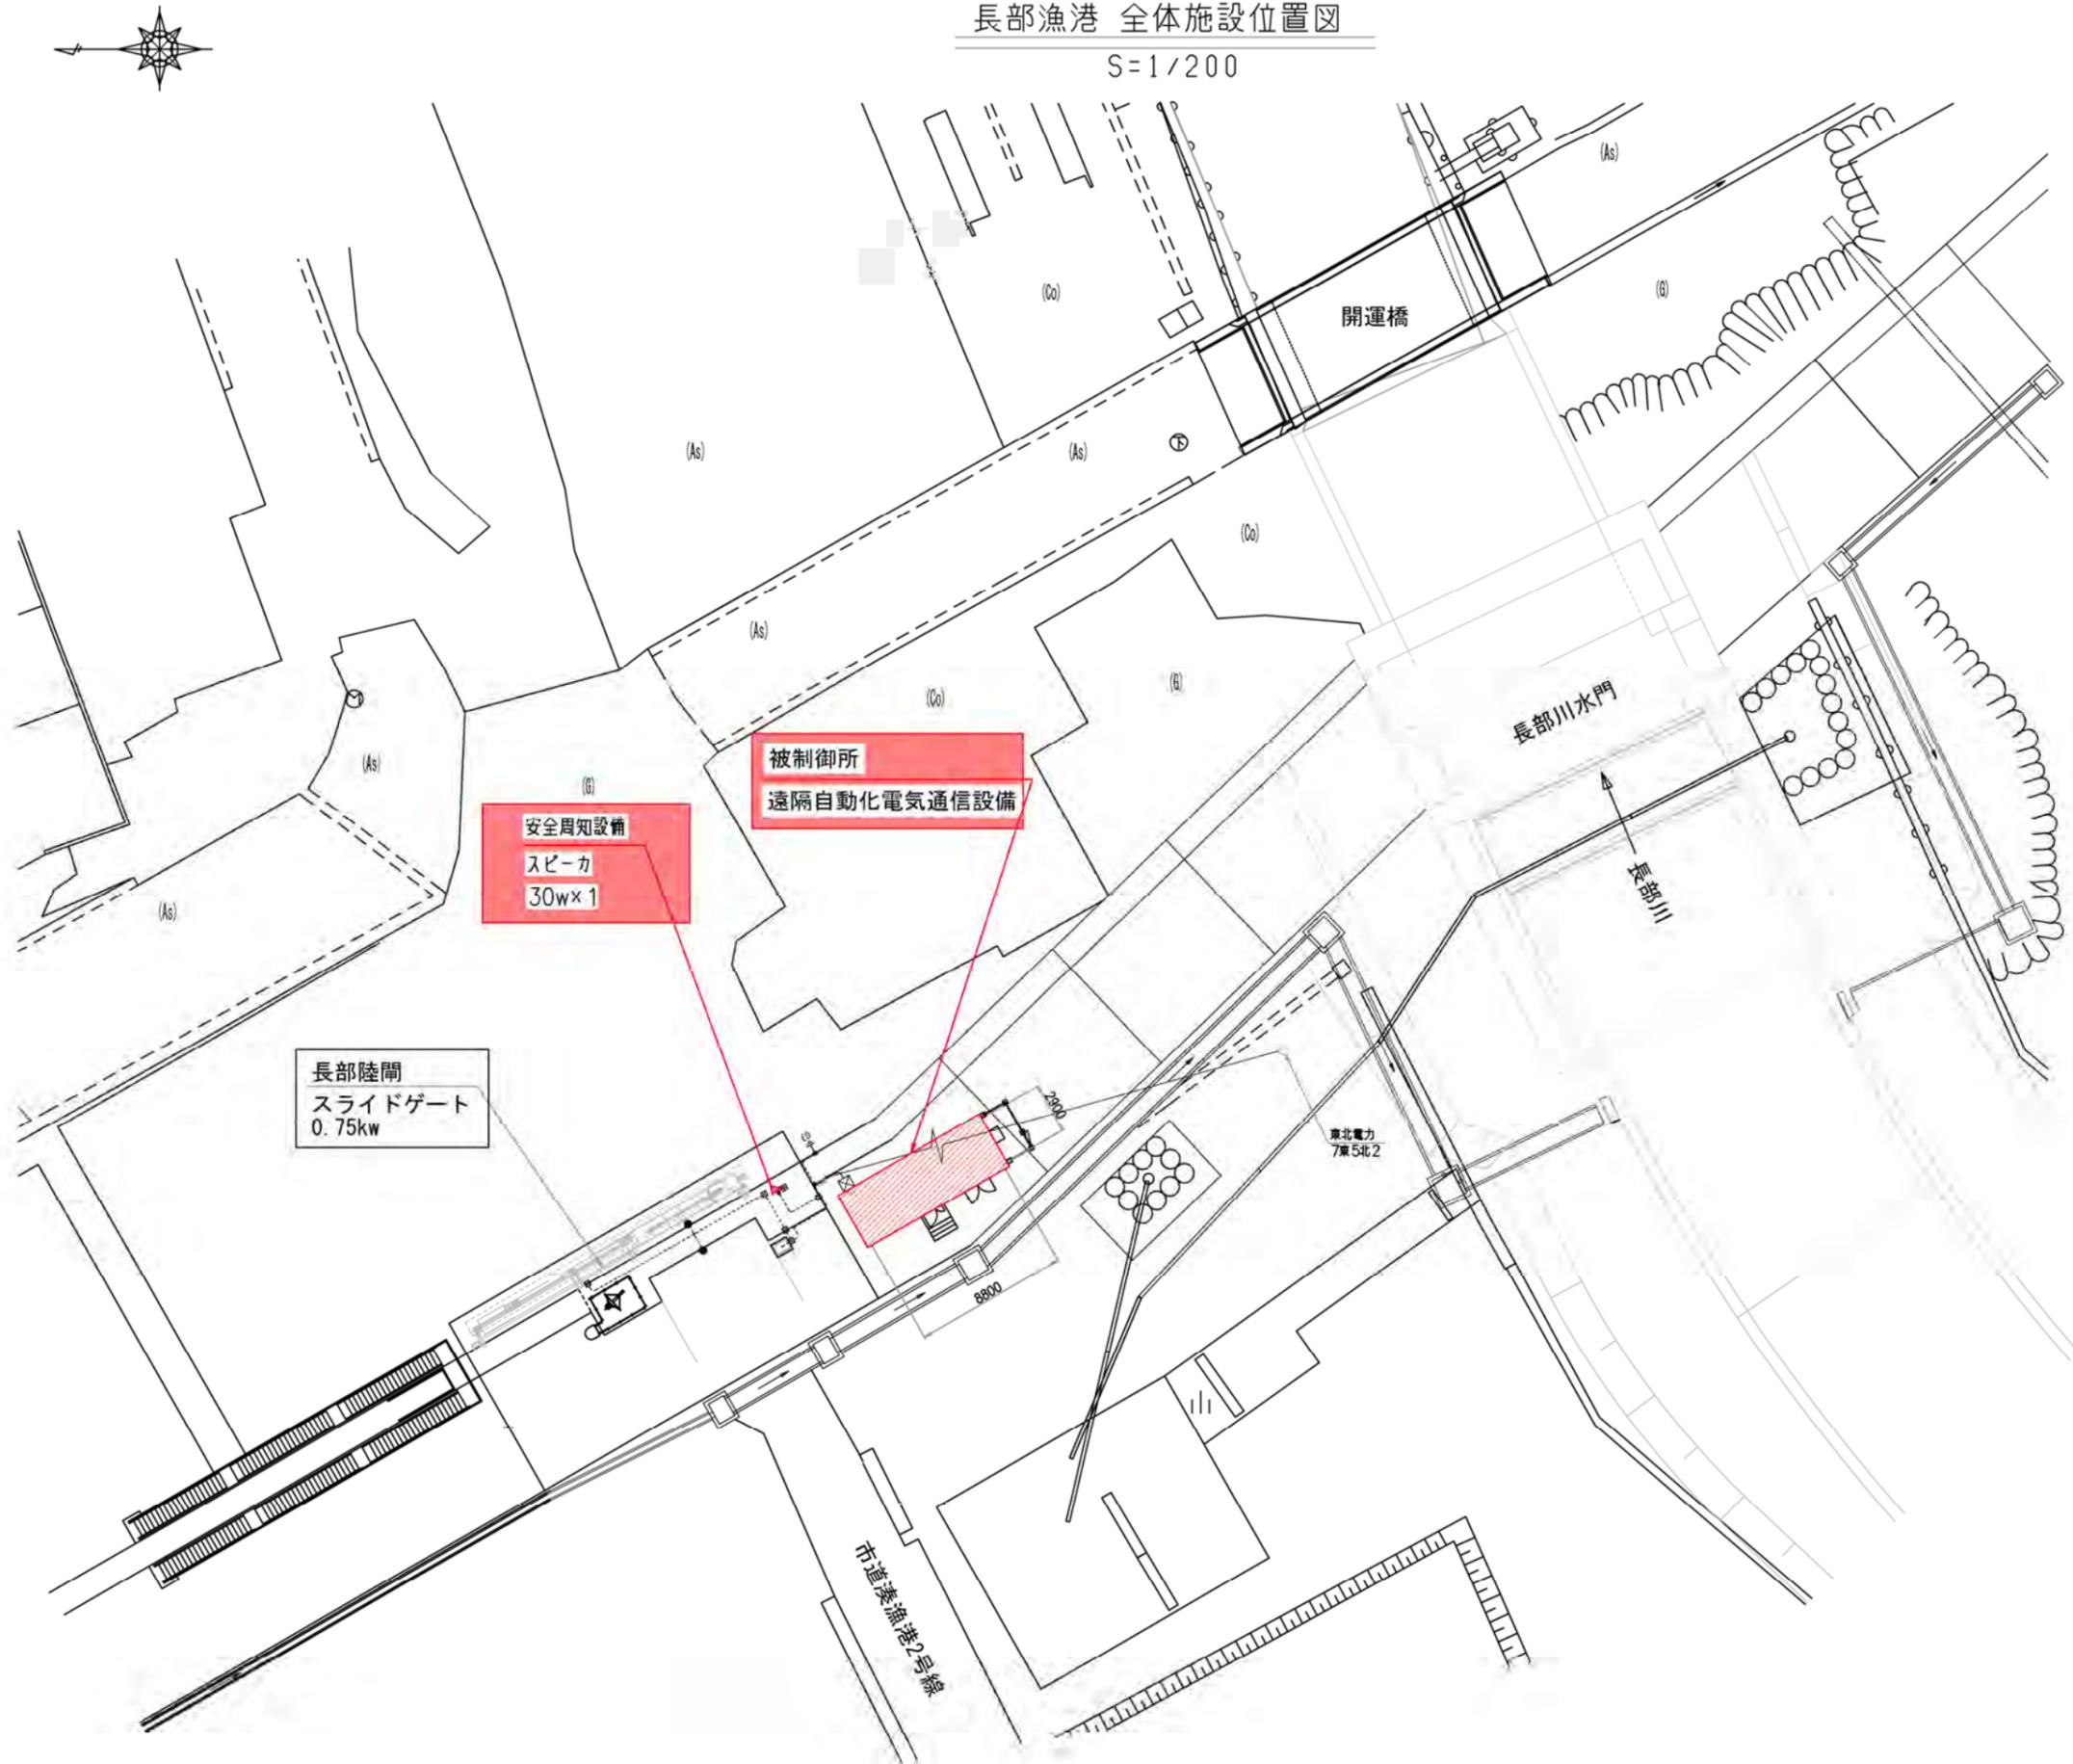

令和 7 年度

崎浜漁港海岸ほか水門・陸閘
遠隔自動化電気通信設備
保守点検業務委託


全 68 葉のうち 65 号

長部漁港海岸
全体施設位置図


A1 S=1/200
A3 S=1/400

岩手県

単線結線図
(長部漁港)

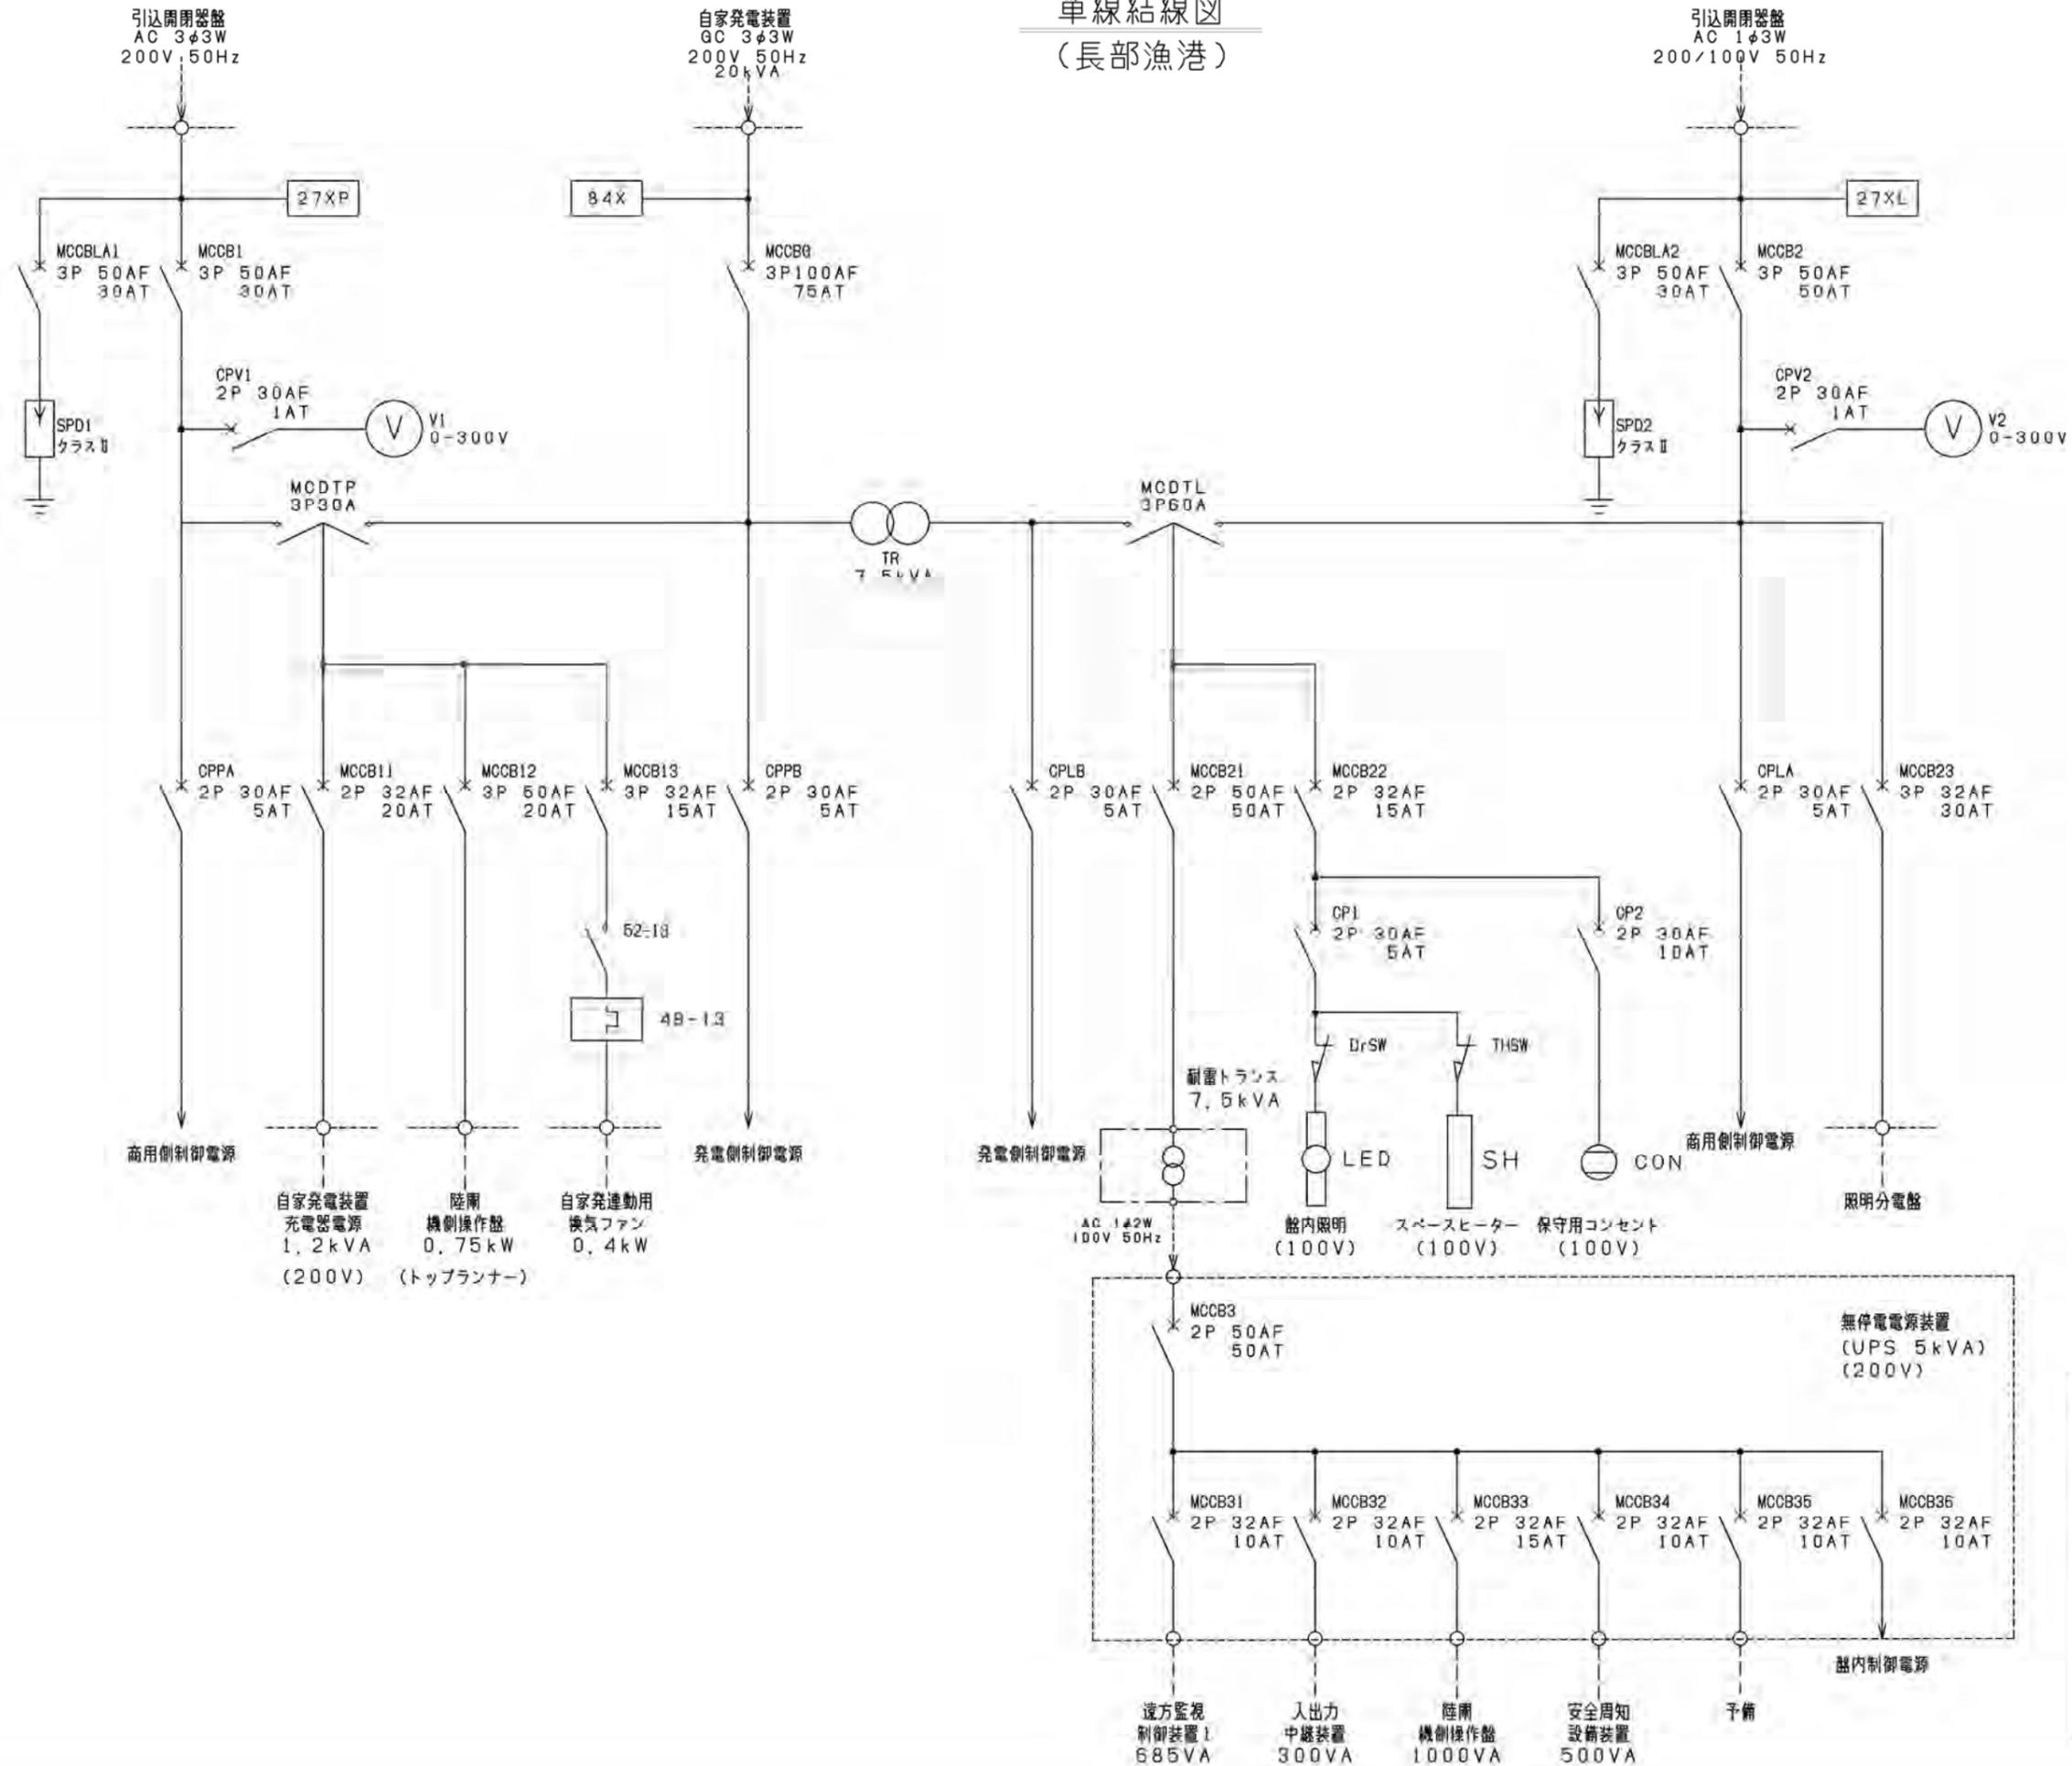

令和 7 年度
 崎浜漁港海岸ほか水門・陸開
 遠隔自動化電気通信設備
 保守点検業務委託
 全 68 葉のうち 67 号
 長部漁港海岸
 単線結線図
 S=NON
 岩手県

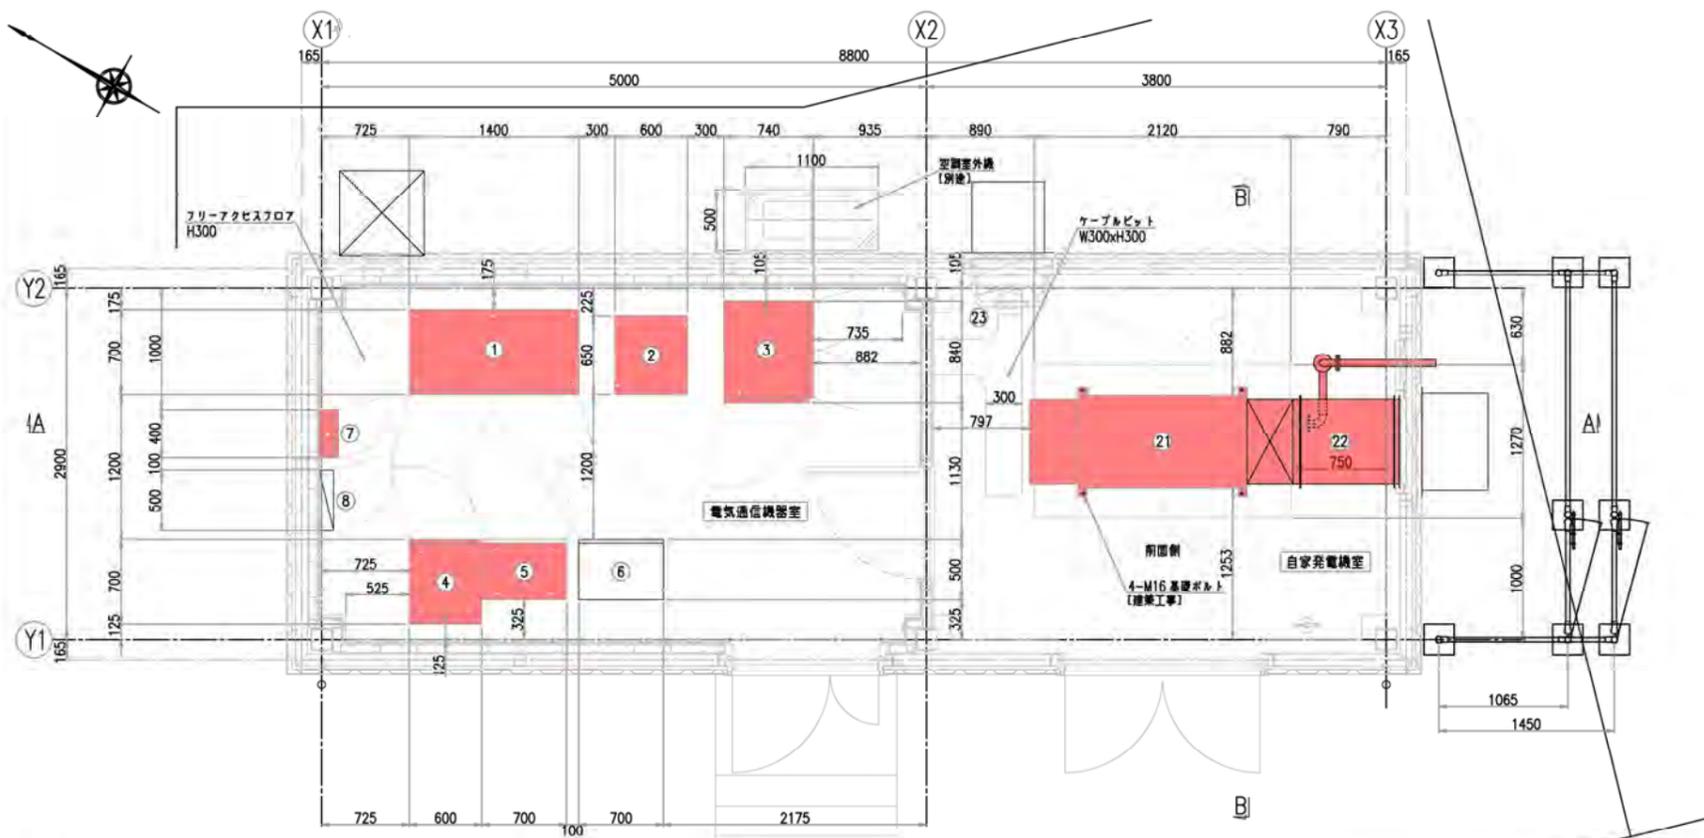


平面図

電気通信機器室 機器一覧表


番号	名称	適用	備考
①	分電盤	今回対象	
②	耐震トランス 7.5kVA	今回対象	
③	無停電電源装置 (UPS) 5kVA	今回対象	
④	入出力中継装置	今回対象	
⑤	安全周知設備装置	今回対象	
⑥	遠方監視制御装置 (子局)	別途	衛星自動閉鎖システム
⑦	接地端子盤	今回対象	
⑧	照明分電盤	別途	建築附属設備
⑨	引込開閉器盤	今回対象	

自家発電機器室 機器一覧表

番号	名称	適用	備考
①	自家発電装置 20kVA	今回対象	
②	キャンバスダクト	今回対象	
③	換気ファン	別途	建築附属設備

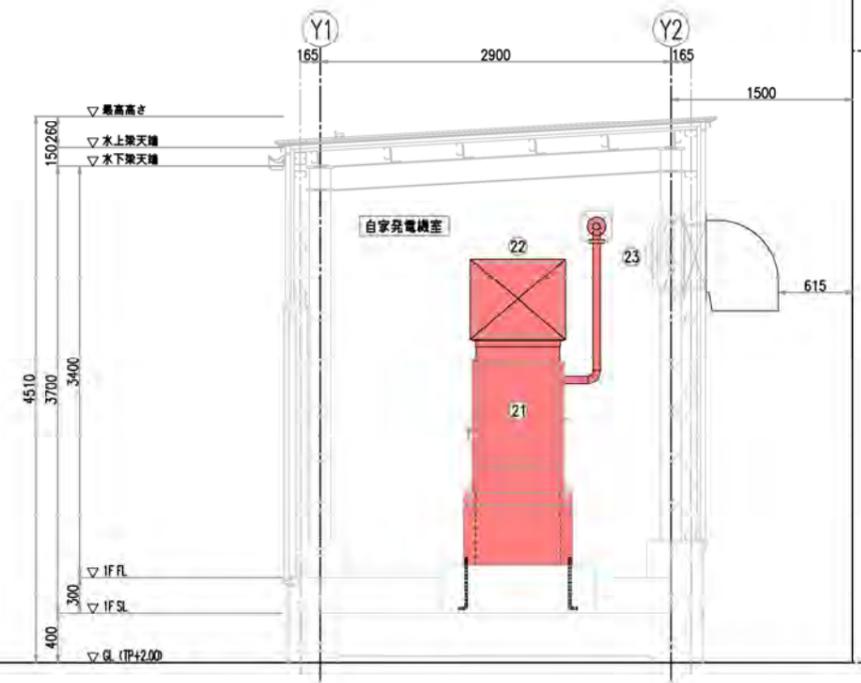

B-B断面図

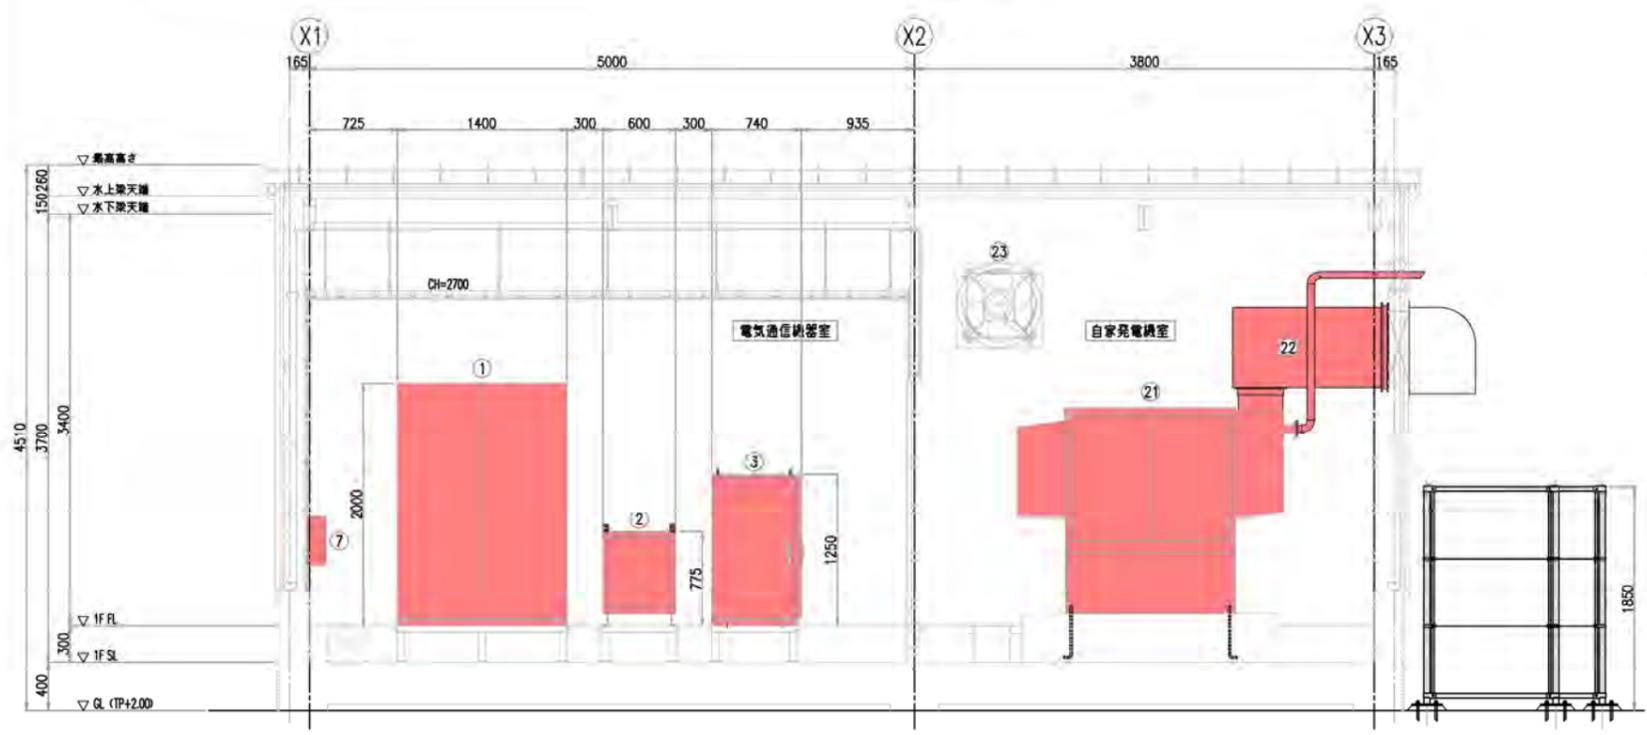

A-A断面図

令和 7 年度
 崎浜漁海岸ほか水門・陸間
 遠隔自動化電気通信設備
 保守点検業務委託
 全 68 葉のうち 68 号
 長部漁港海岸
 被制御所 機器配置図
 A1 S=1:30
 A3 S=1:60
 岩手県