

令和8年度


花巻空港制限区域内除草等業務委託

縮 小 図

R8	県単	実	施
----	----	---	---


花巻空港事務所

草刈箇所全体平面図

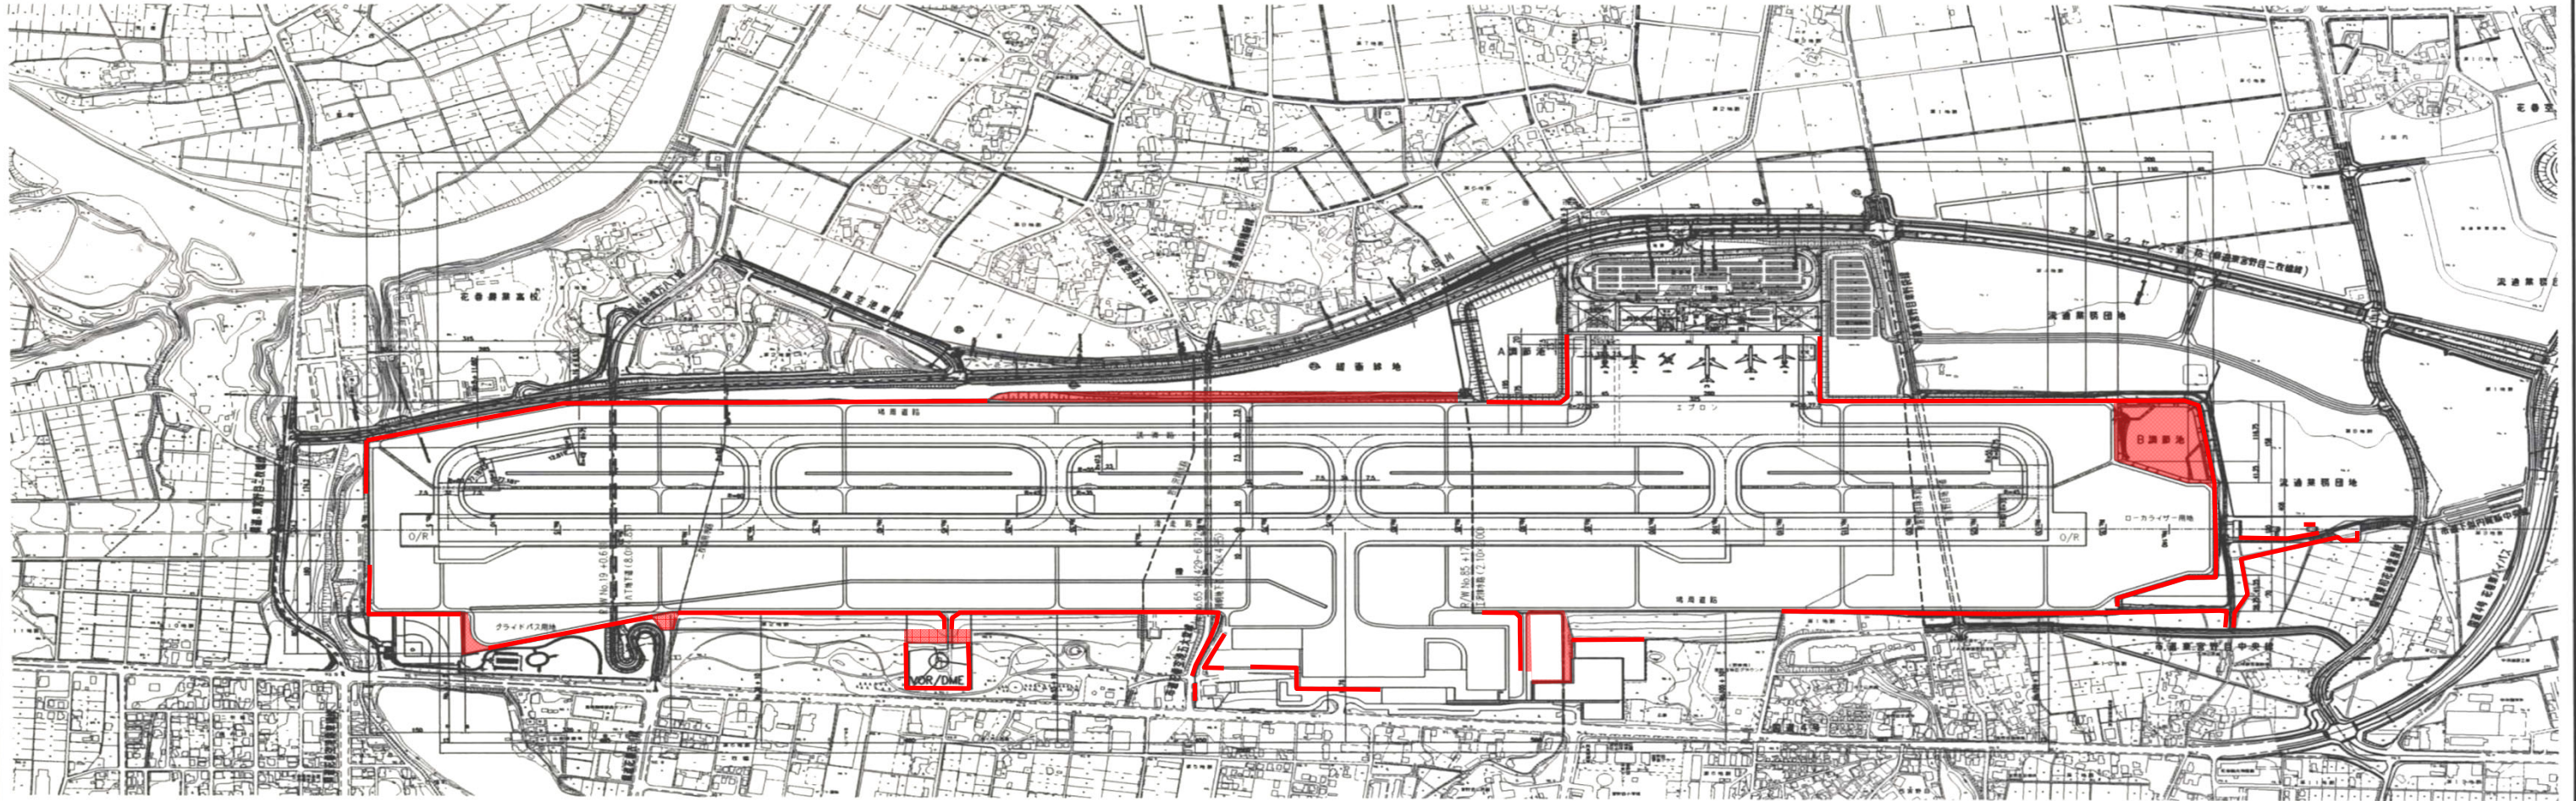

8 県単実施

令和 8 年度
花巻空港制限区域内除草等業務委託
図面番号 (1/9)
岩手県 花巻空港事務所

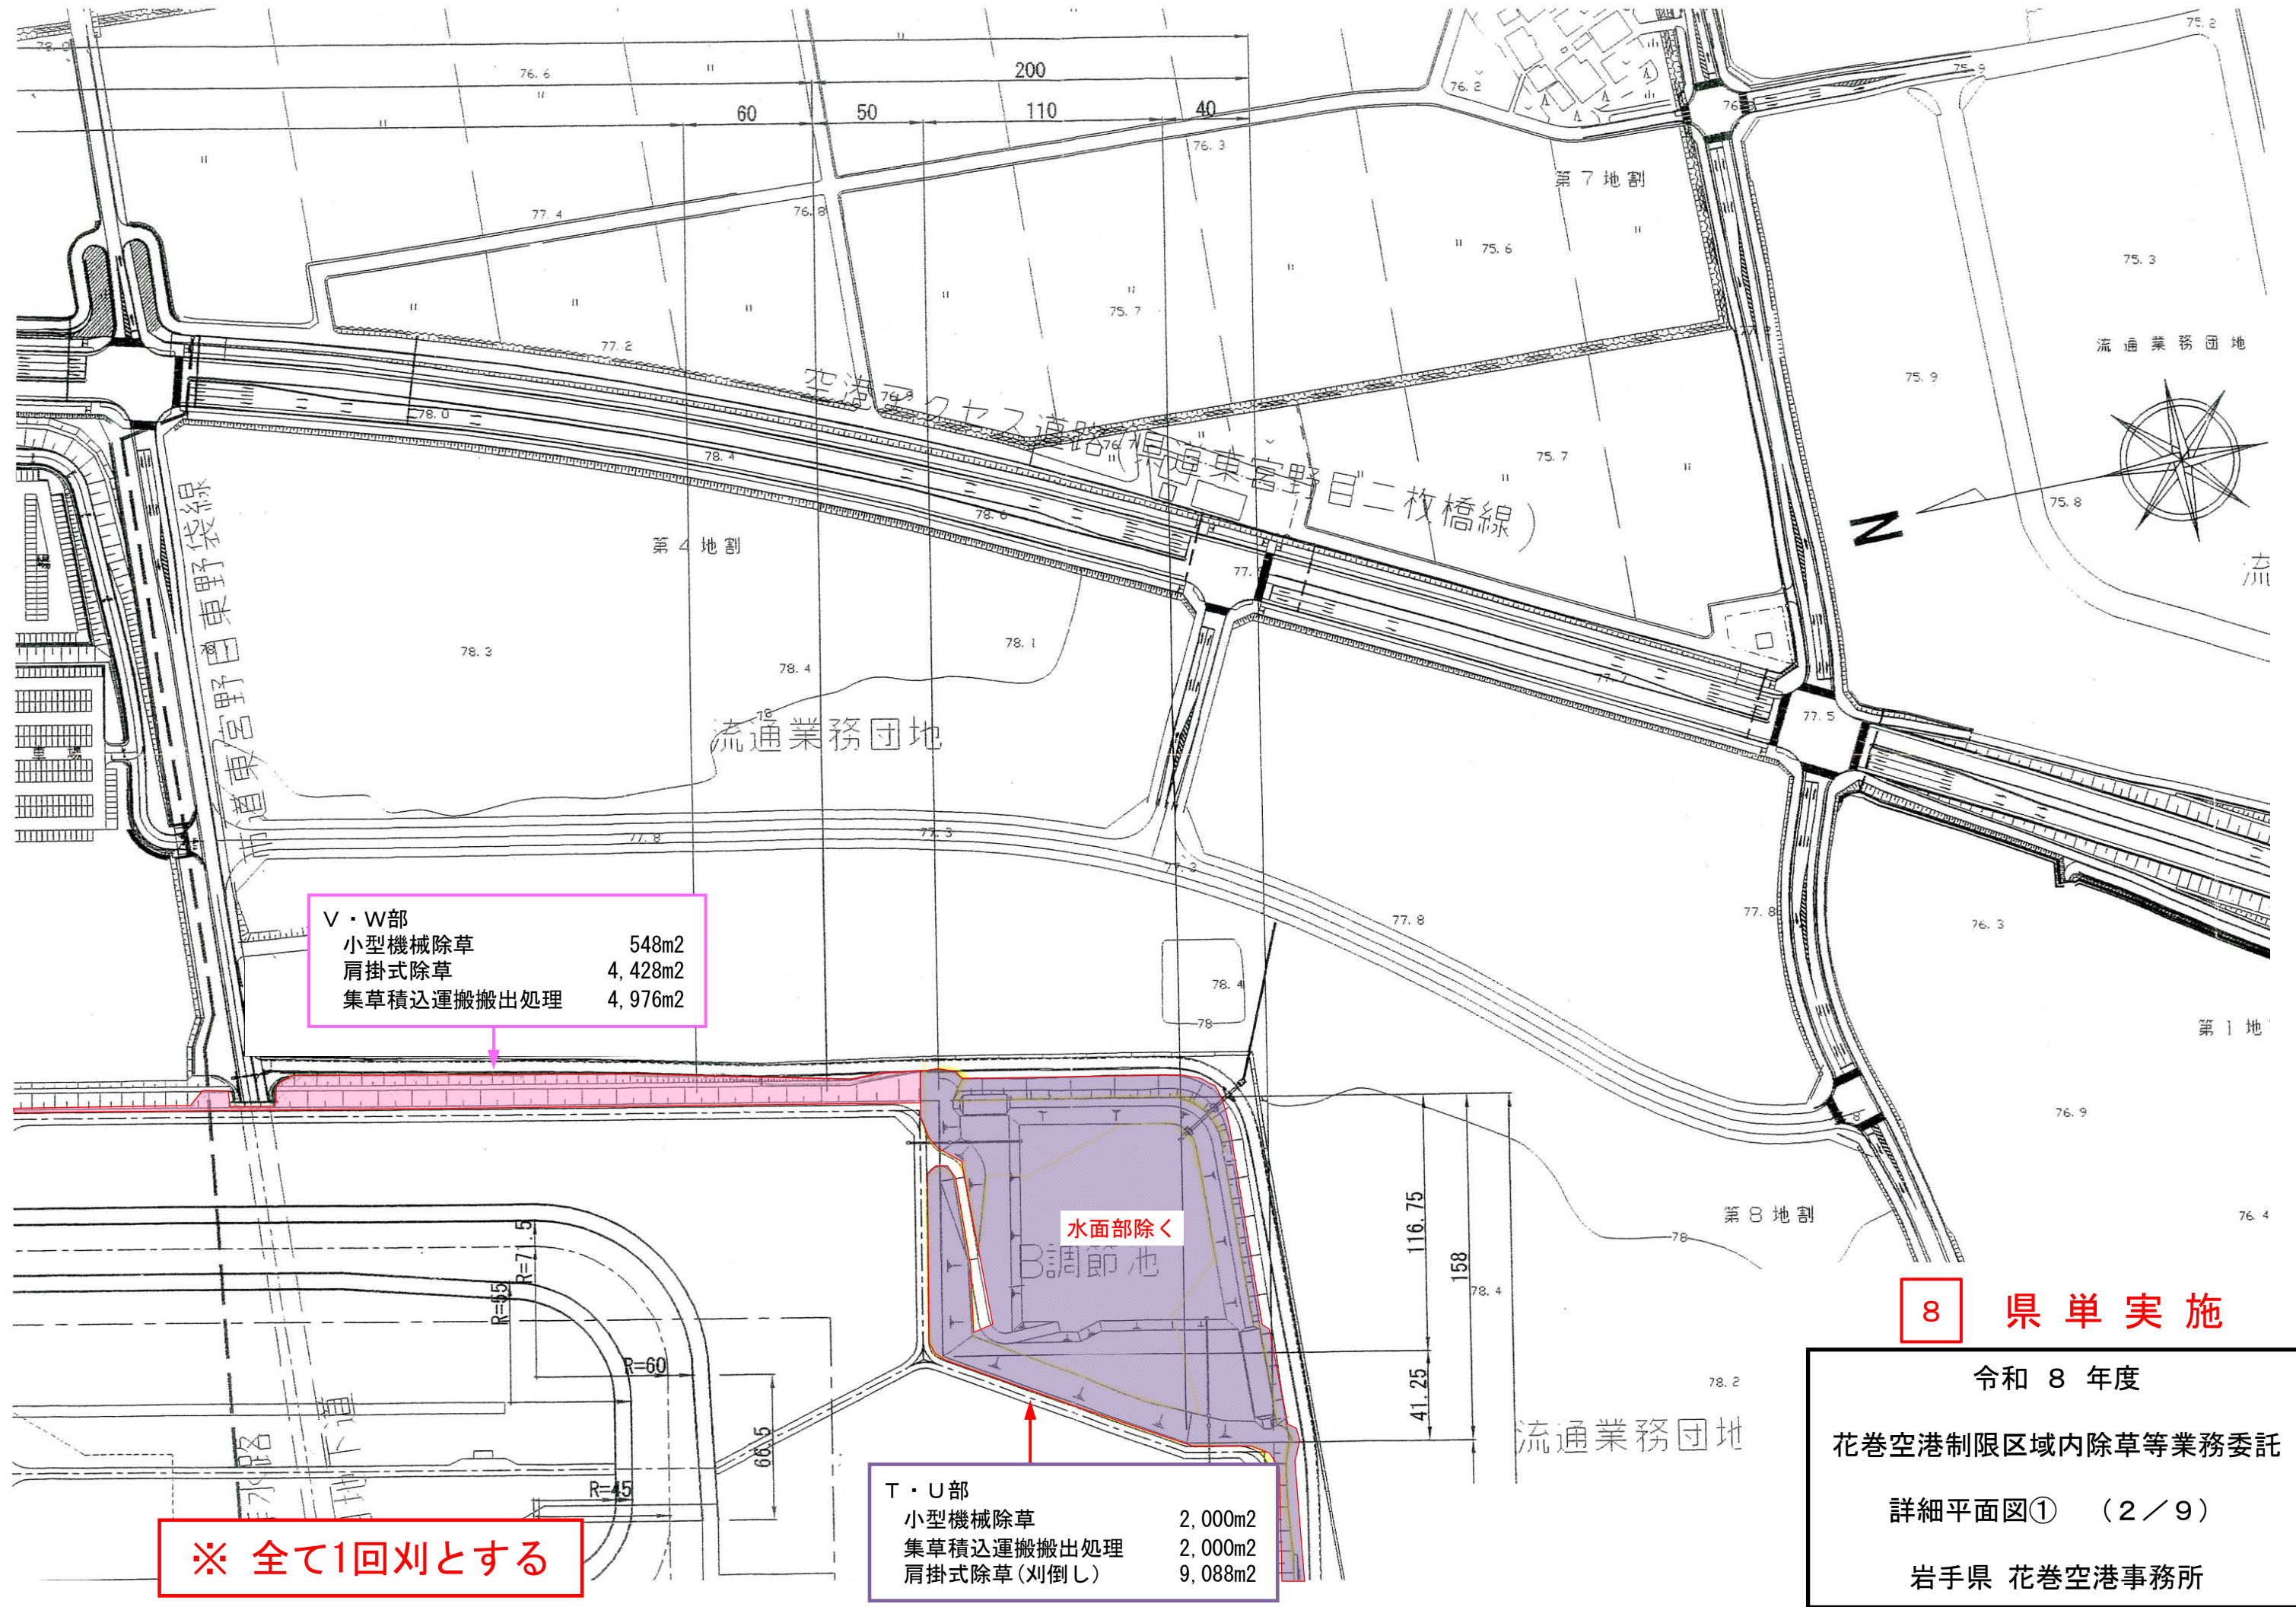

V・W部	
小型機械除草	548m ²
肩掛式除草	4,428m ²
集草積込運搬搬出処理	4,976m ²


T・U部	
小型機械除草	2,000m ²
集草積込運搬搬出処理	2,000m ²
肩掛式除草(刈倒し)	9,088m ²

水面部除く

8 県単実施

令和 8 年度
 花巻空港制限区域内除草等業務委託
 詳細平面図① (2/9)
 岩手県 花巻空港事務所


※ 全て1回刈とする

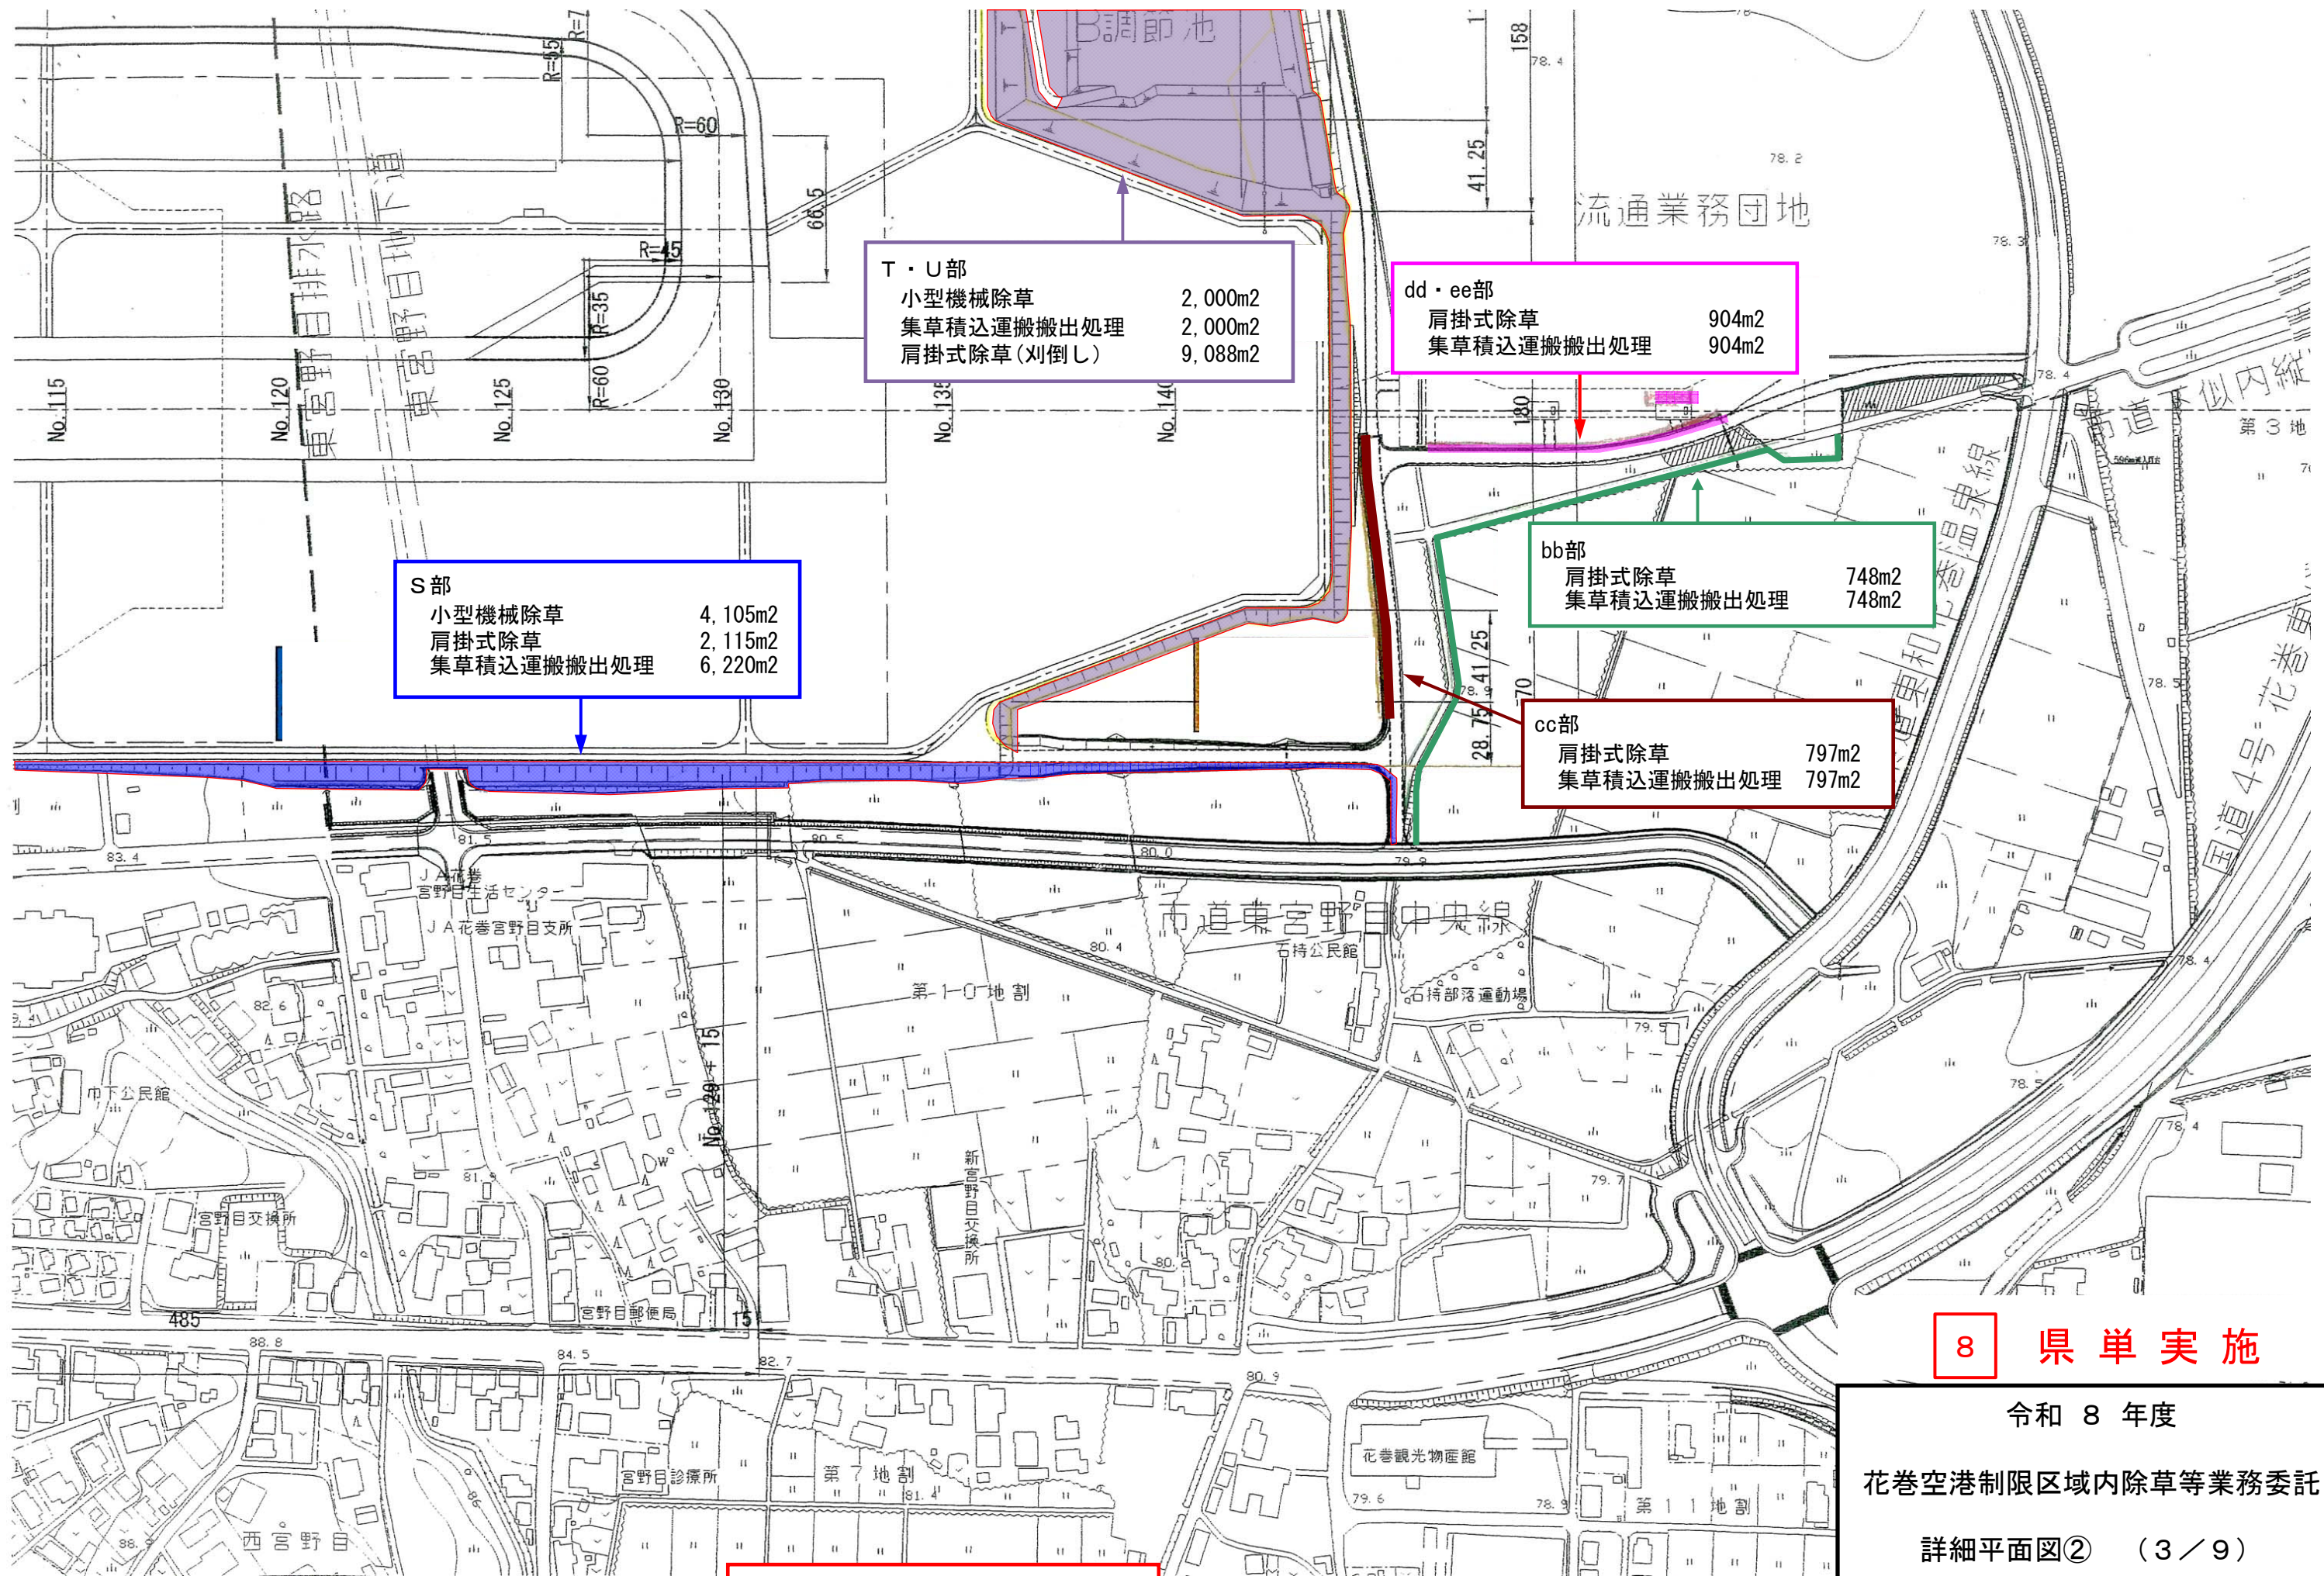

※ 全て1回刈とする

8 県単実施

令和 8 年度
 花巻空港制限区域内除草等業務委託
 詳細平面図② (3/9)
 岩手県 花巻空港事務所

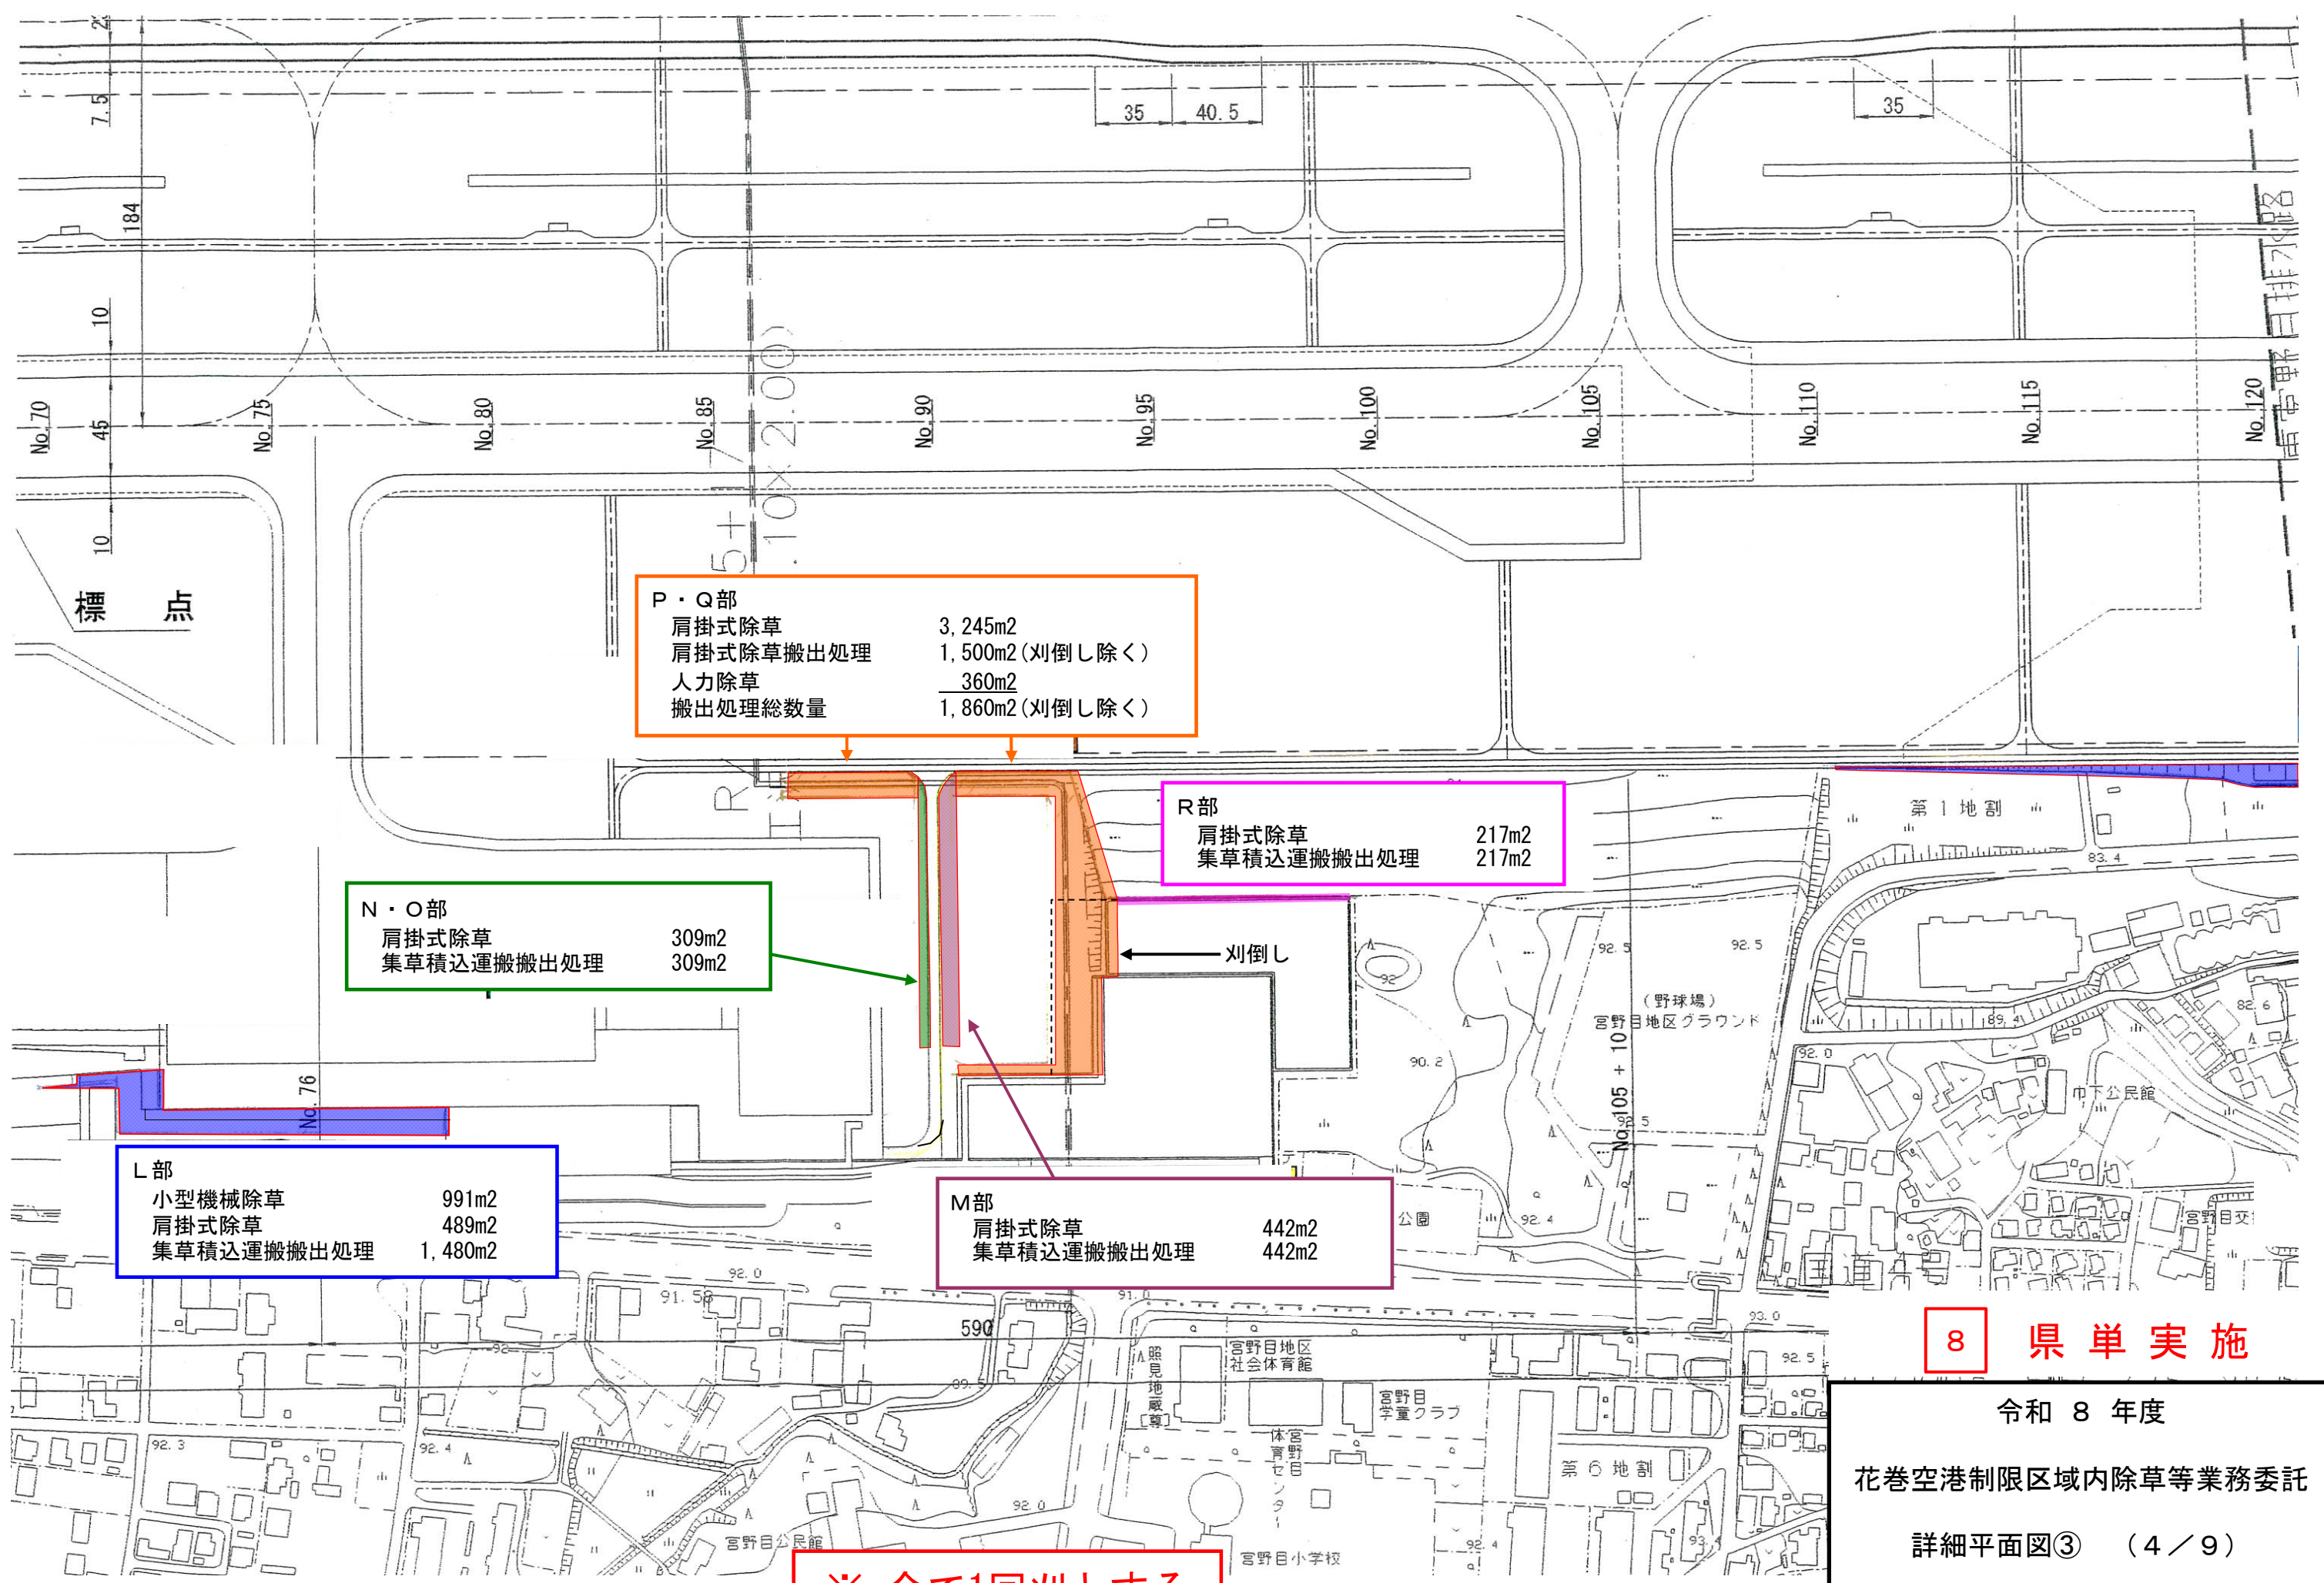

P・Q部	
肩掛式除草	3,245m ²
肩掛式除草搬出処理	1,500m ² (刈倒し除く)
人力除草	360m ²
搬出処理総数量	1,860m ² (刈倒し除く)

R部	
肩掛式除草	217m ²
集草積込運搬搬出処理	217m ²

N・O部	
肩掛式除草	309m ²
集草積込運搬搬出処理	309m ²


L部	
小型機械除草	991m ²
肩掛式除草	489m ²
集草積込運搬搬出処理	1,480m ²

M部	
肩掛式除草	442m ²
集草積込運搬搬出処理	442m ²

※ 全て1回刈とする

8 県単実施

令和 8 年度
 花巻空港制限区域内除草等業務委託
 詳細平面図③ (4/9)
 岩手県 花巻空港事務所

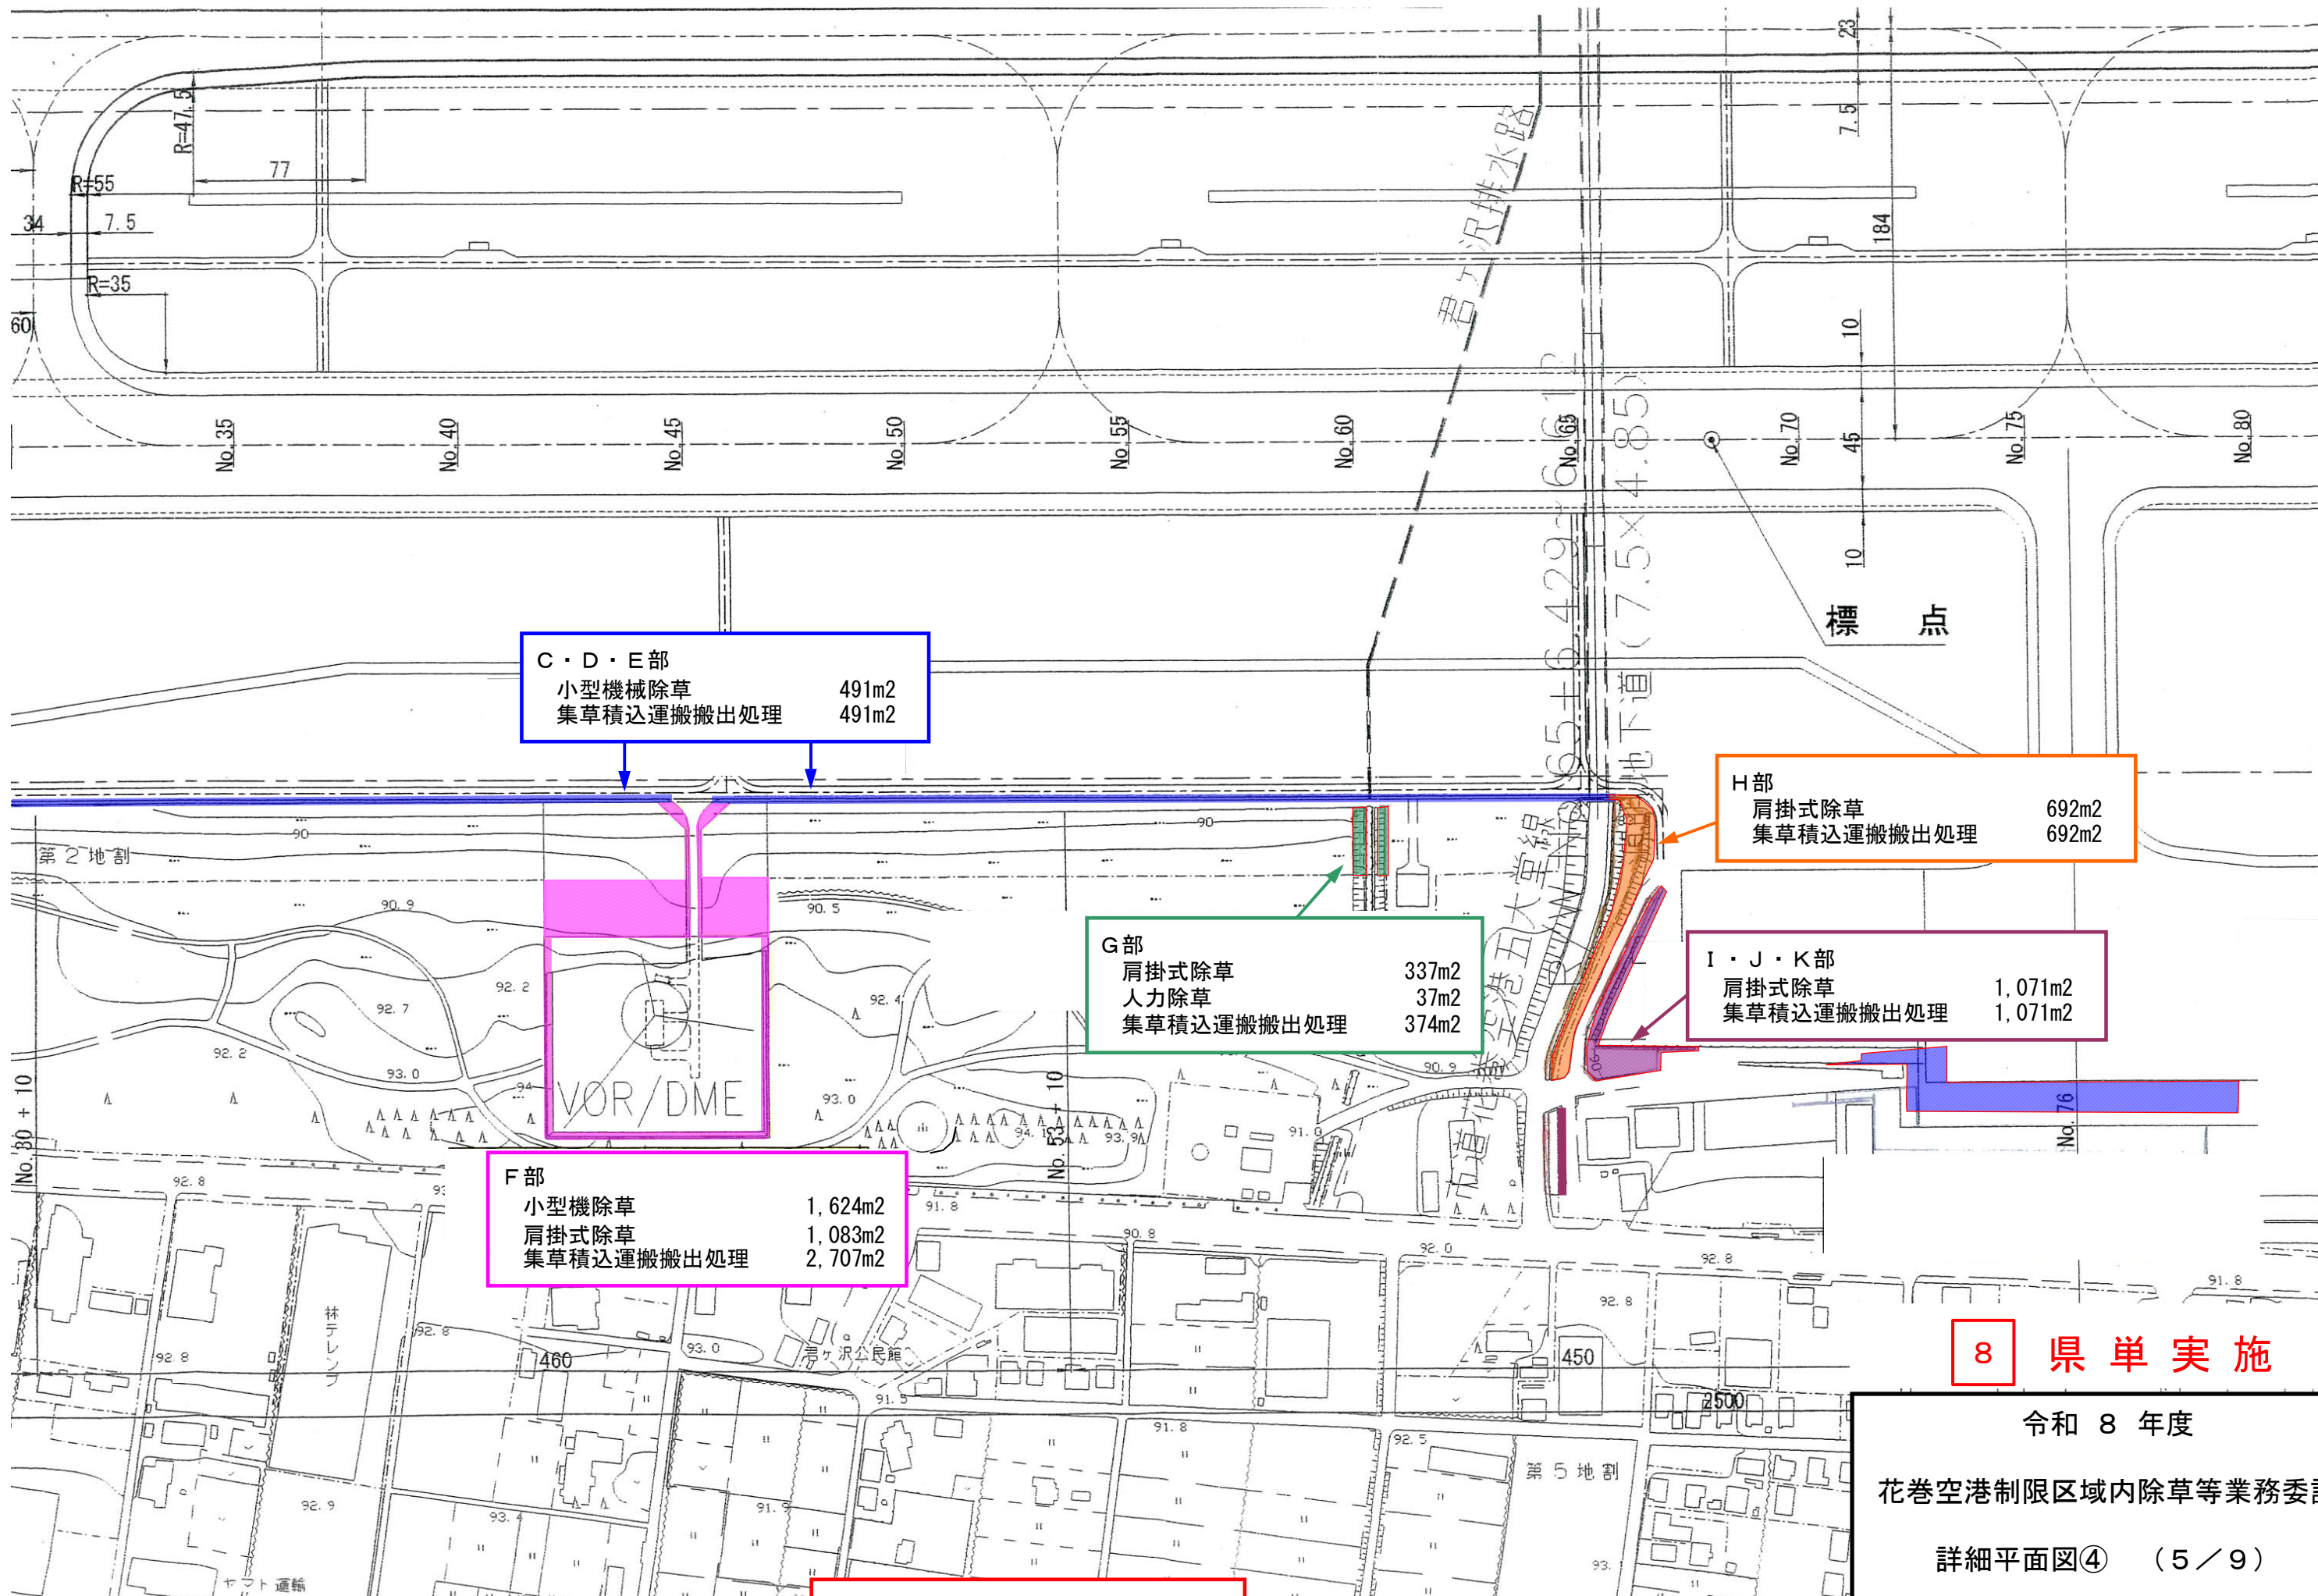

C・D・E部
 小型機械除草 491m²
 集草積込運搬搬出処理 491m²

H部
 肩掛式除草 692m²
 集草積込運搬搬出処理 692m²


G部
 肩掛式除草 337m²
 人力除草 37m²
 集草積込運搬搬出処理 374m²

I・J・K部
 肩掛式除草 1,071m²
 集草積込運搬搬出処理 1,071m²

F部
 小型機除草 1,624m²
 肩掛式除草 1,083m²
 集草積込運搬搬出処理 2,707m²

※ 全て1回刈とする

8 県単実施
 令和 8 年度
 花巻空港制限区域内除草等業務委託
 詳細平面図④ (5/9)
 岩手県 花巻空港事務所

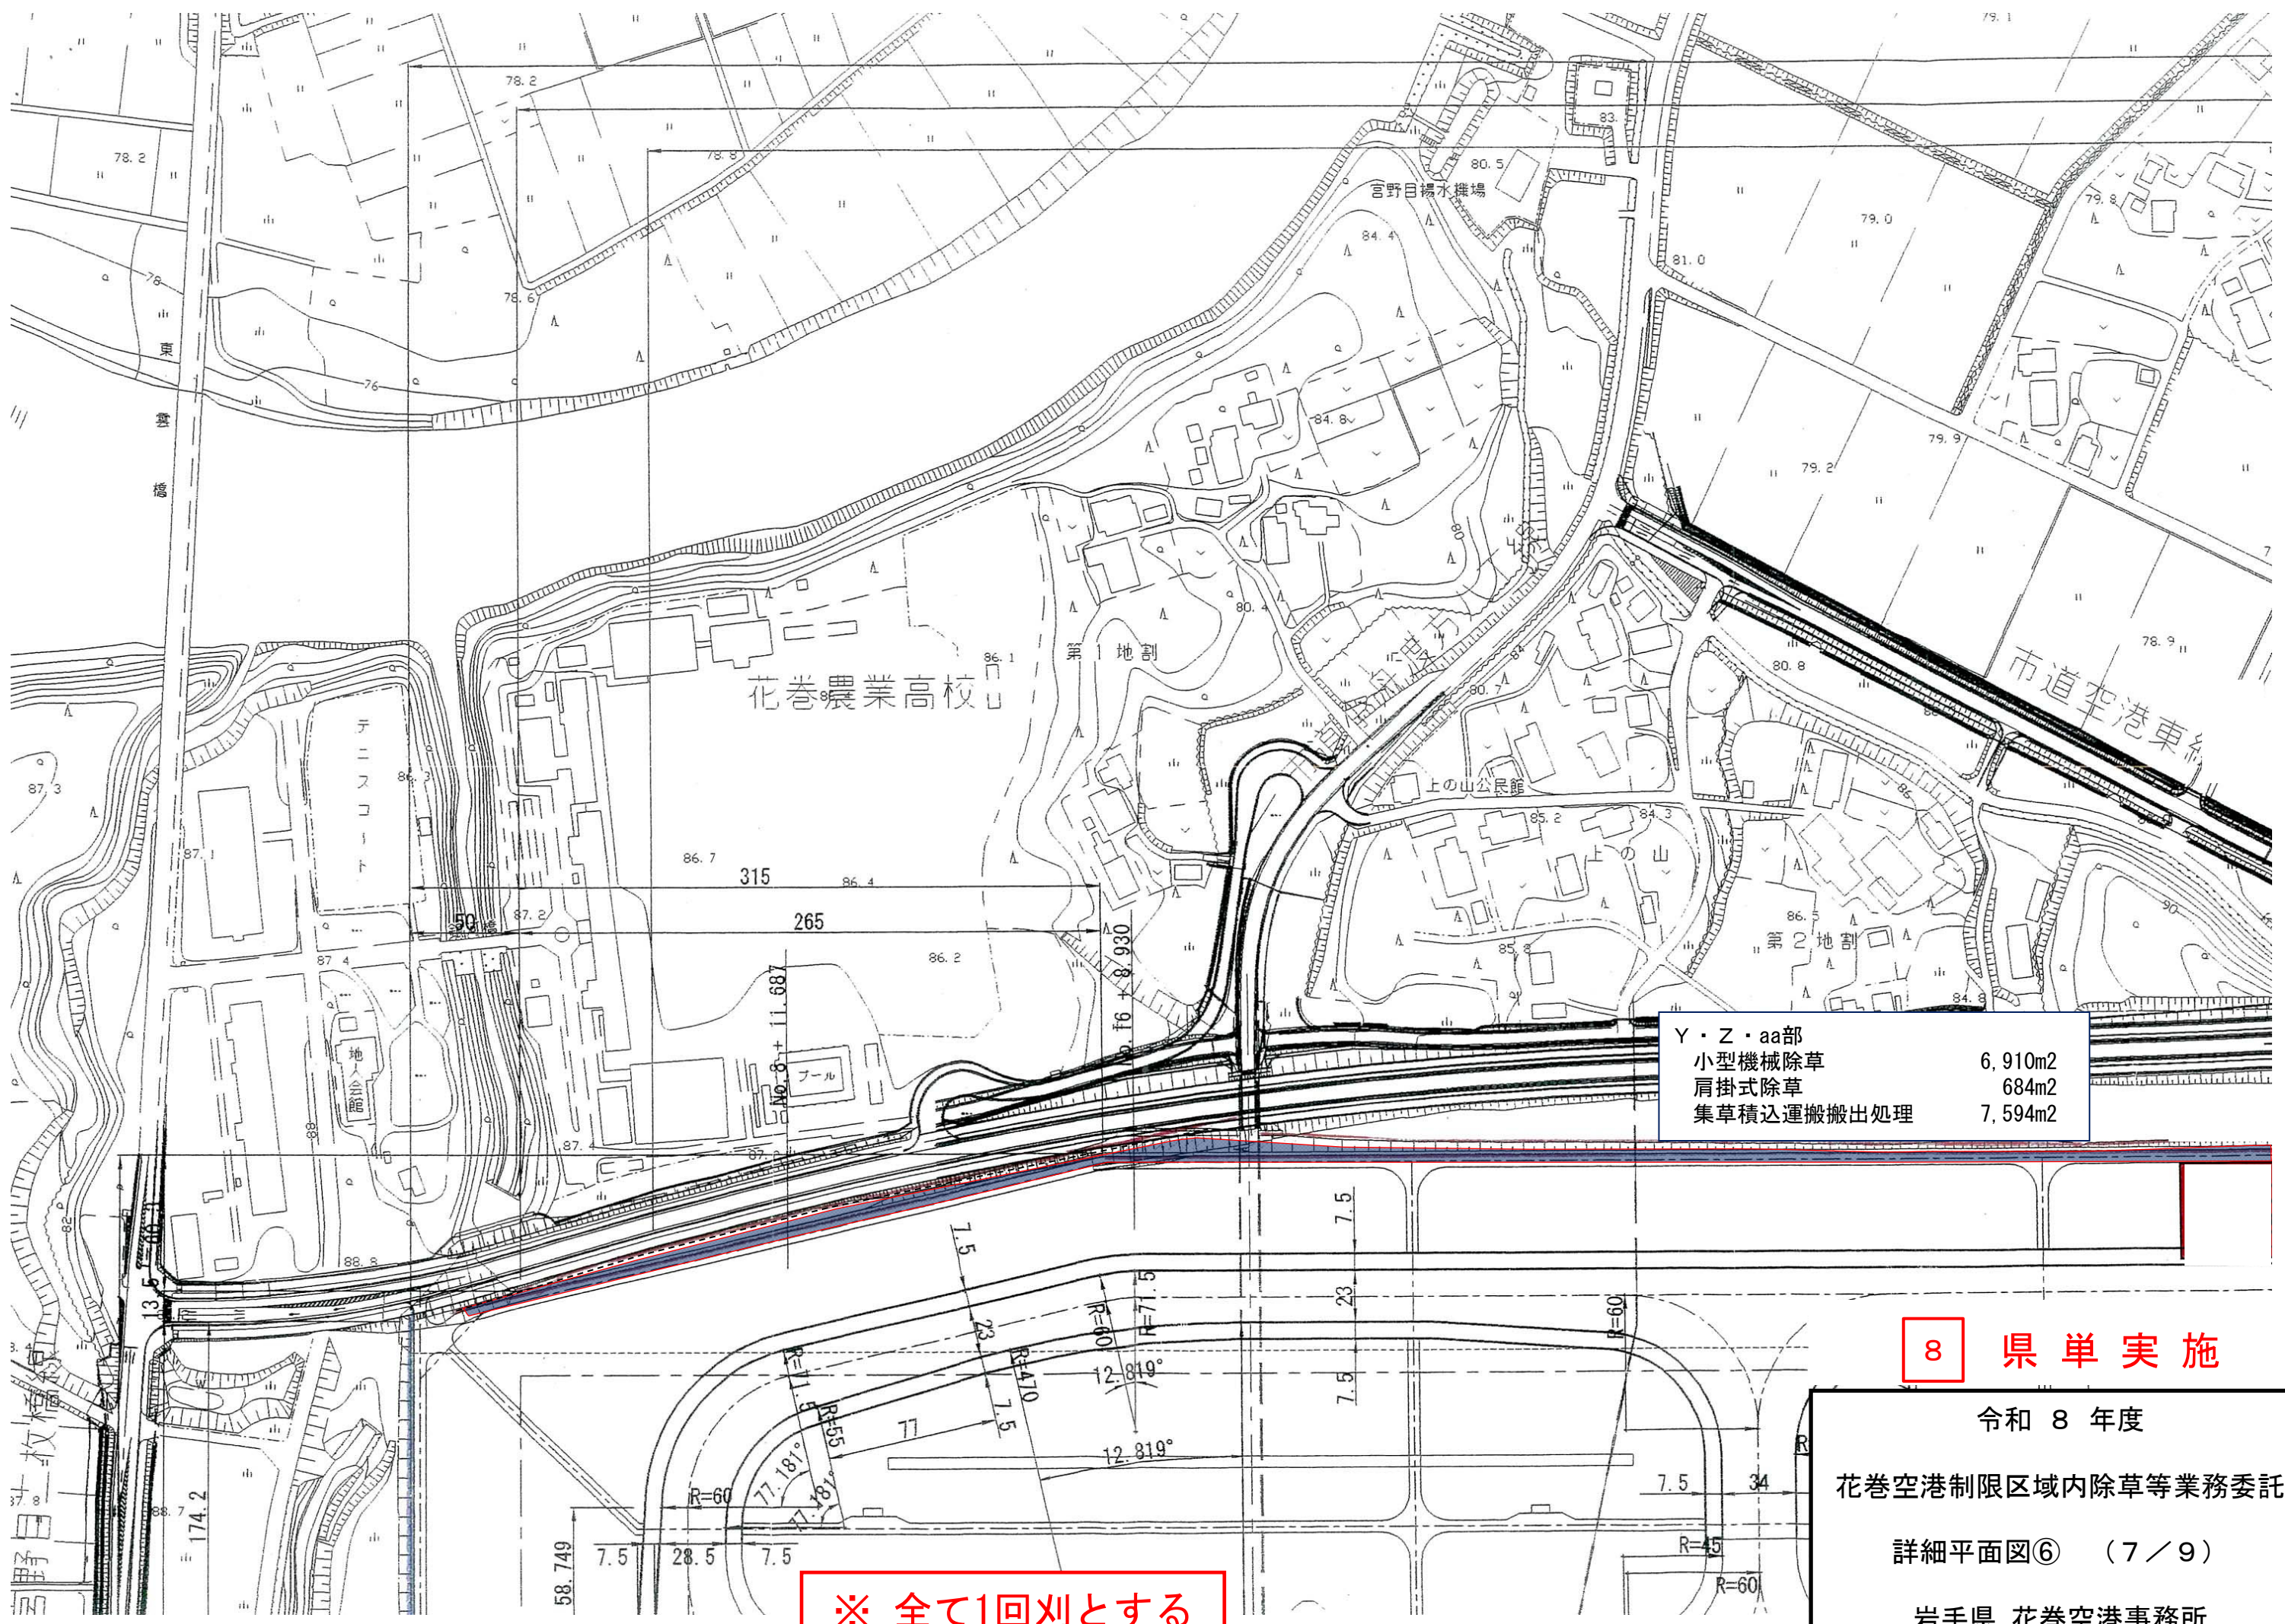

Y・Z・aa部	
小型機械除草	6,910m ²
肩掛式除草	684m ²
集草積込運搬搬出処理	7,594m ²

※ 全て1回刈とする


8 県単実施

令和 8 年度

花巻空港制限区域内除草等業務委託

詳細平面図⑥ (7/9)

岩手県 花巻空港事務所

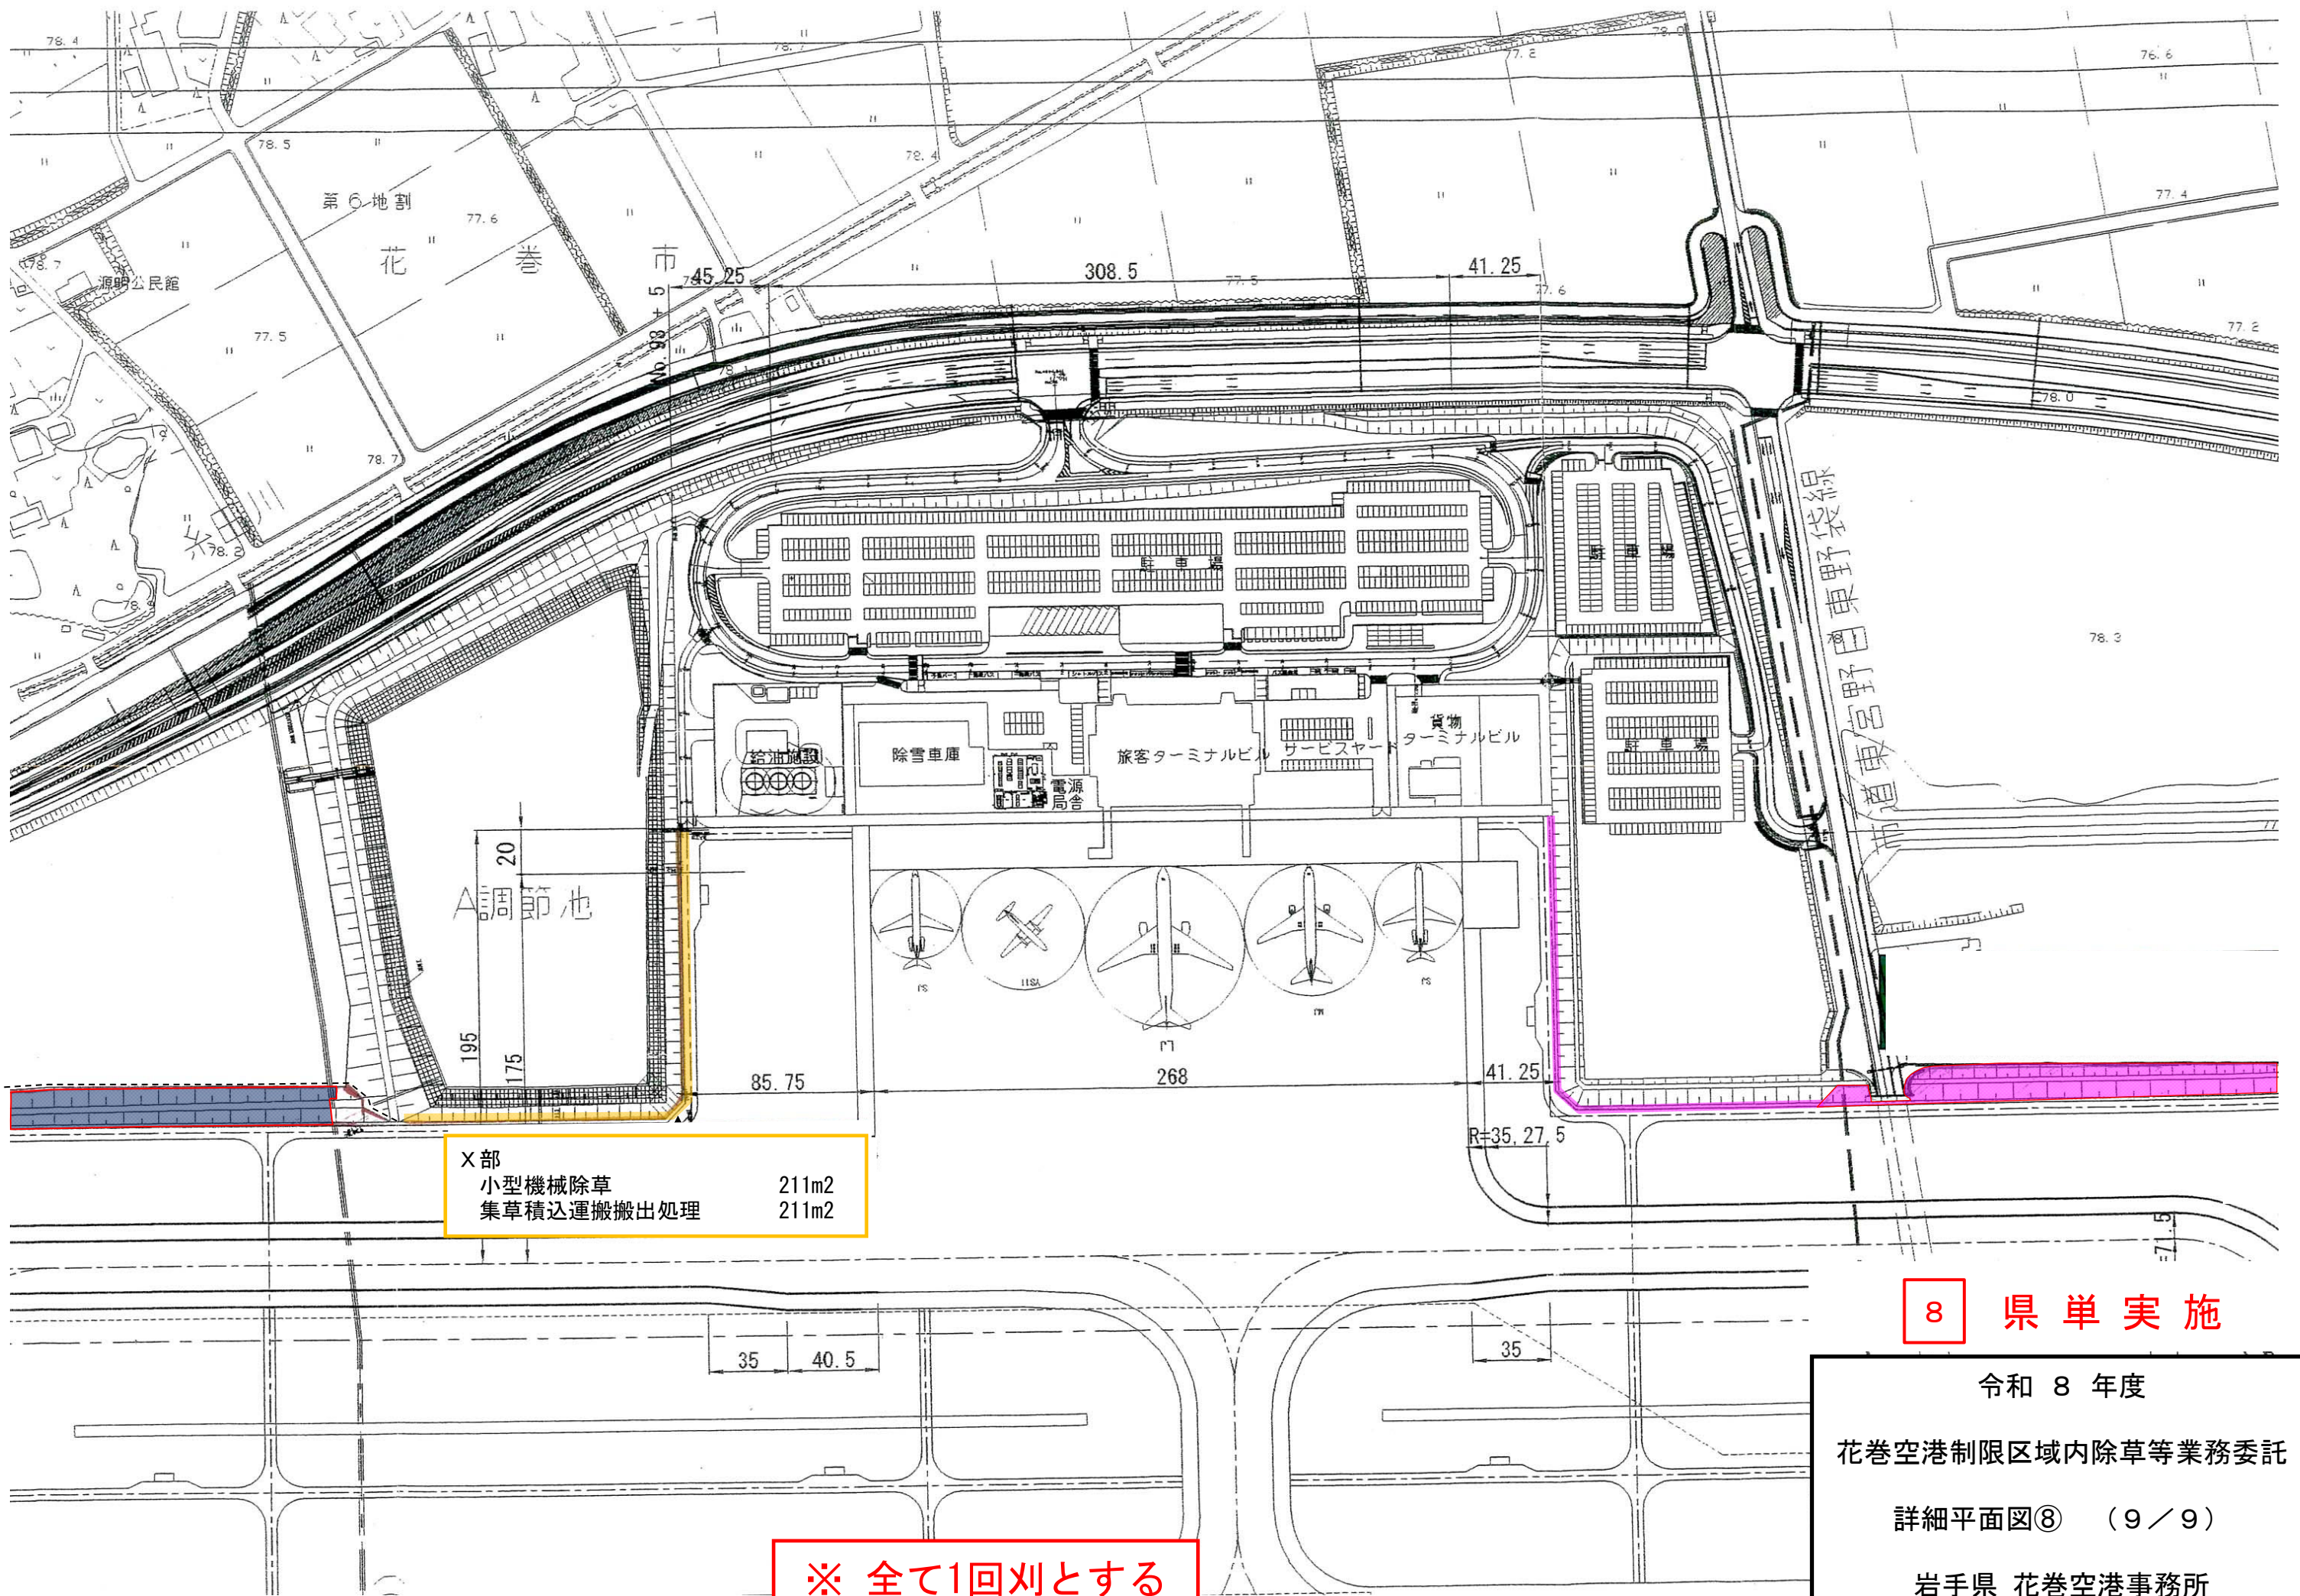

8 県単実施

令和 8 年度
花巻空港制限区域内除草等業務委託
詳細平面図⑧ (9/9)
岩手県 花巻空港事務所

※ 全て1回刈とする