



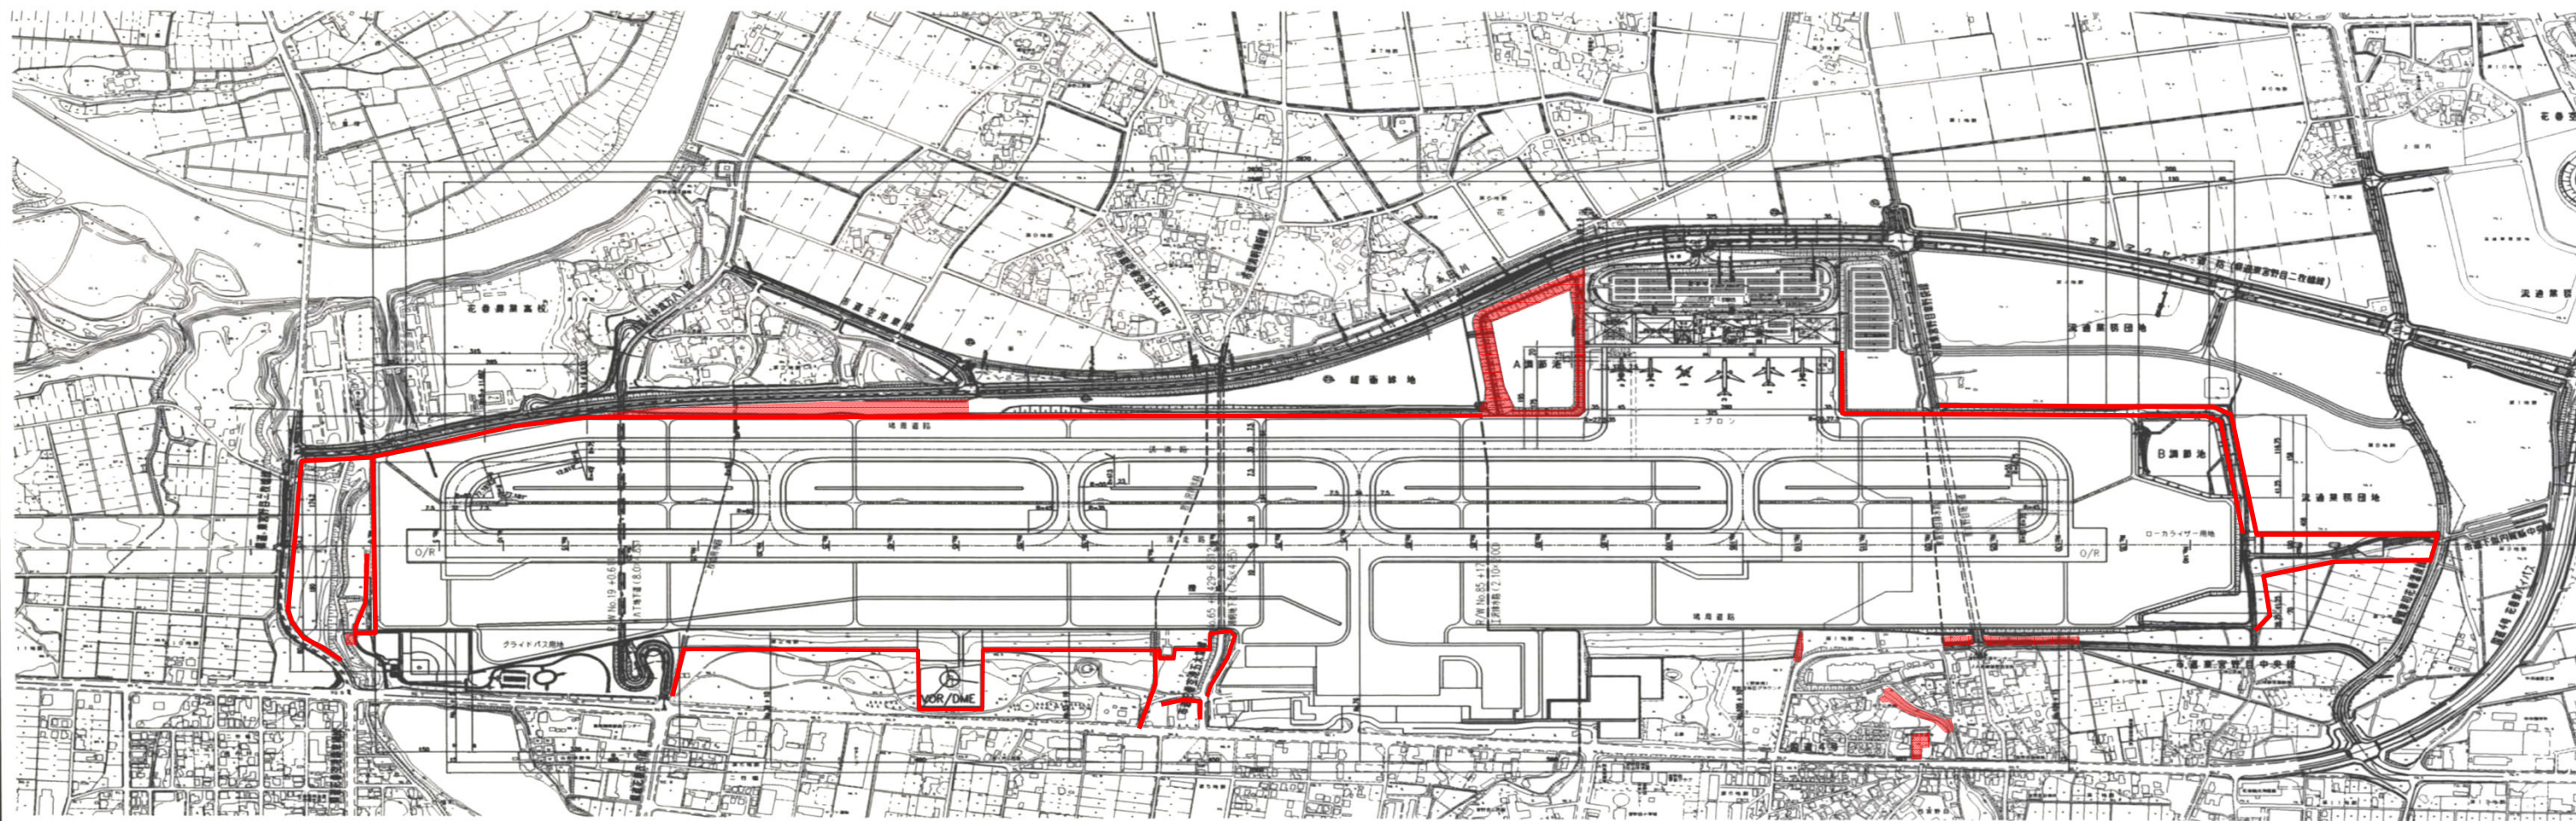


令和 7 年度
花巻空港場周柵外ほか草刈業務委託
図面番号（ 1 / 9 ）
岩手県 花巻空港事務所

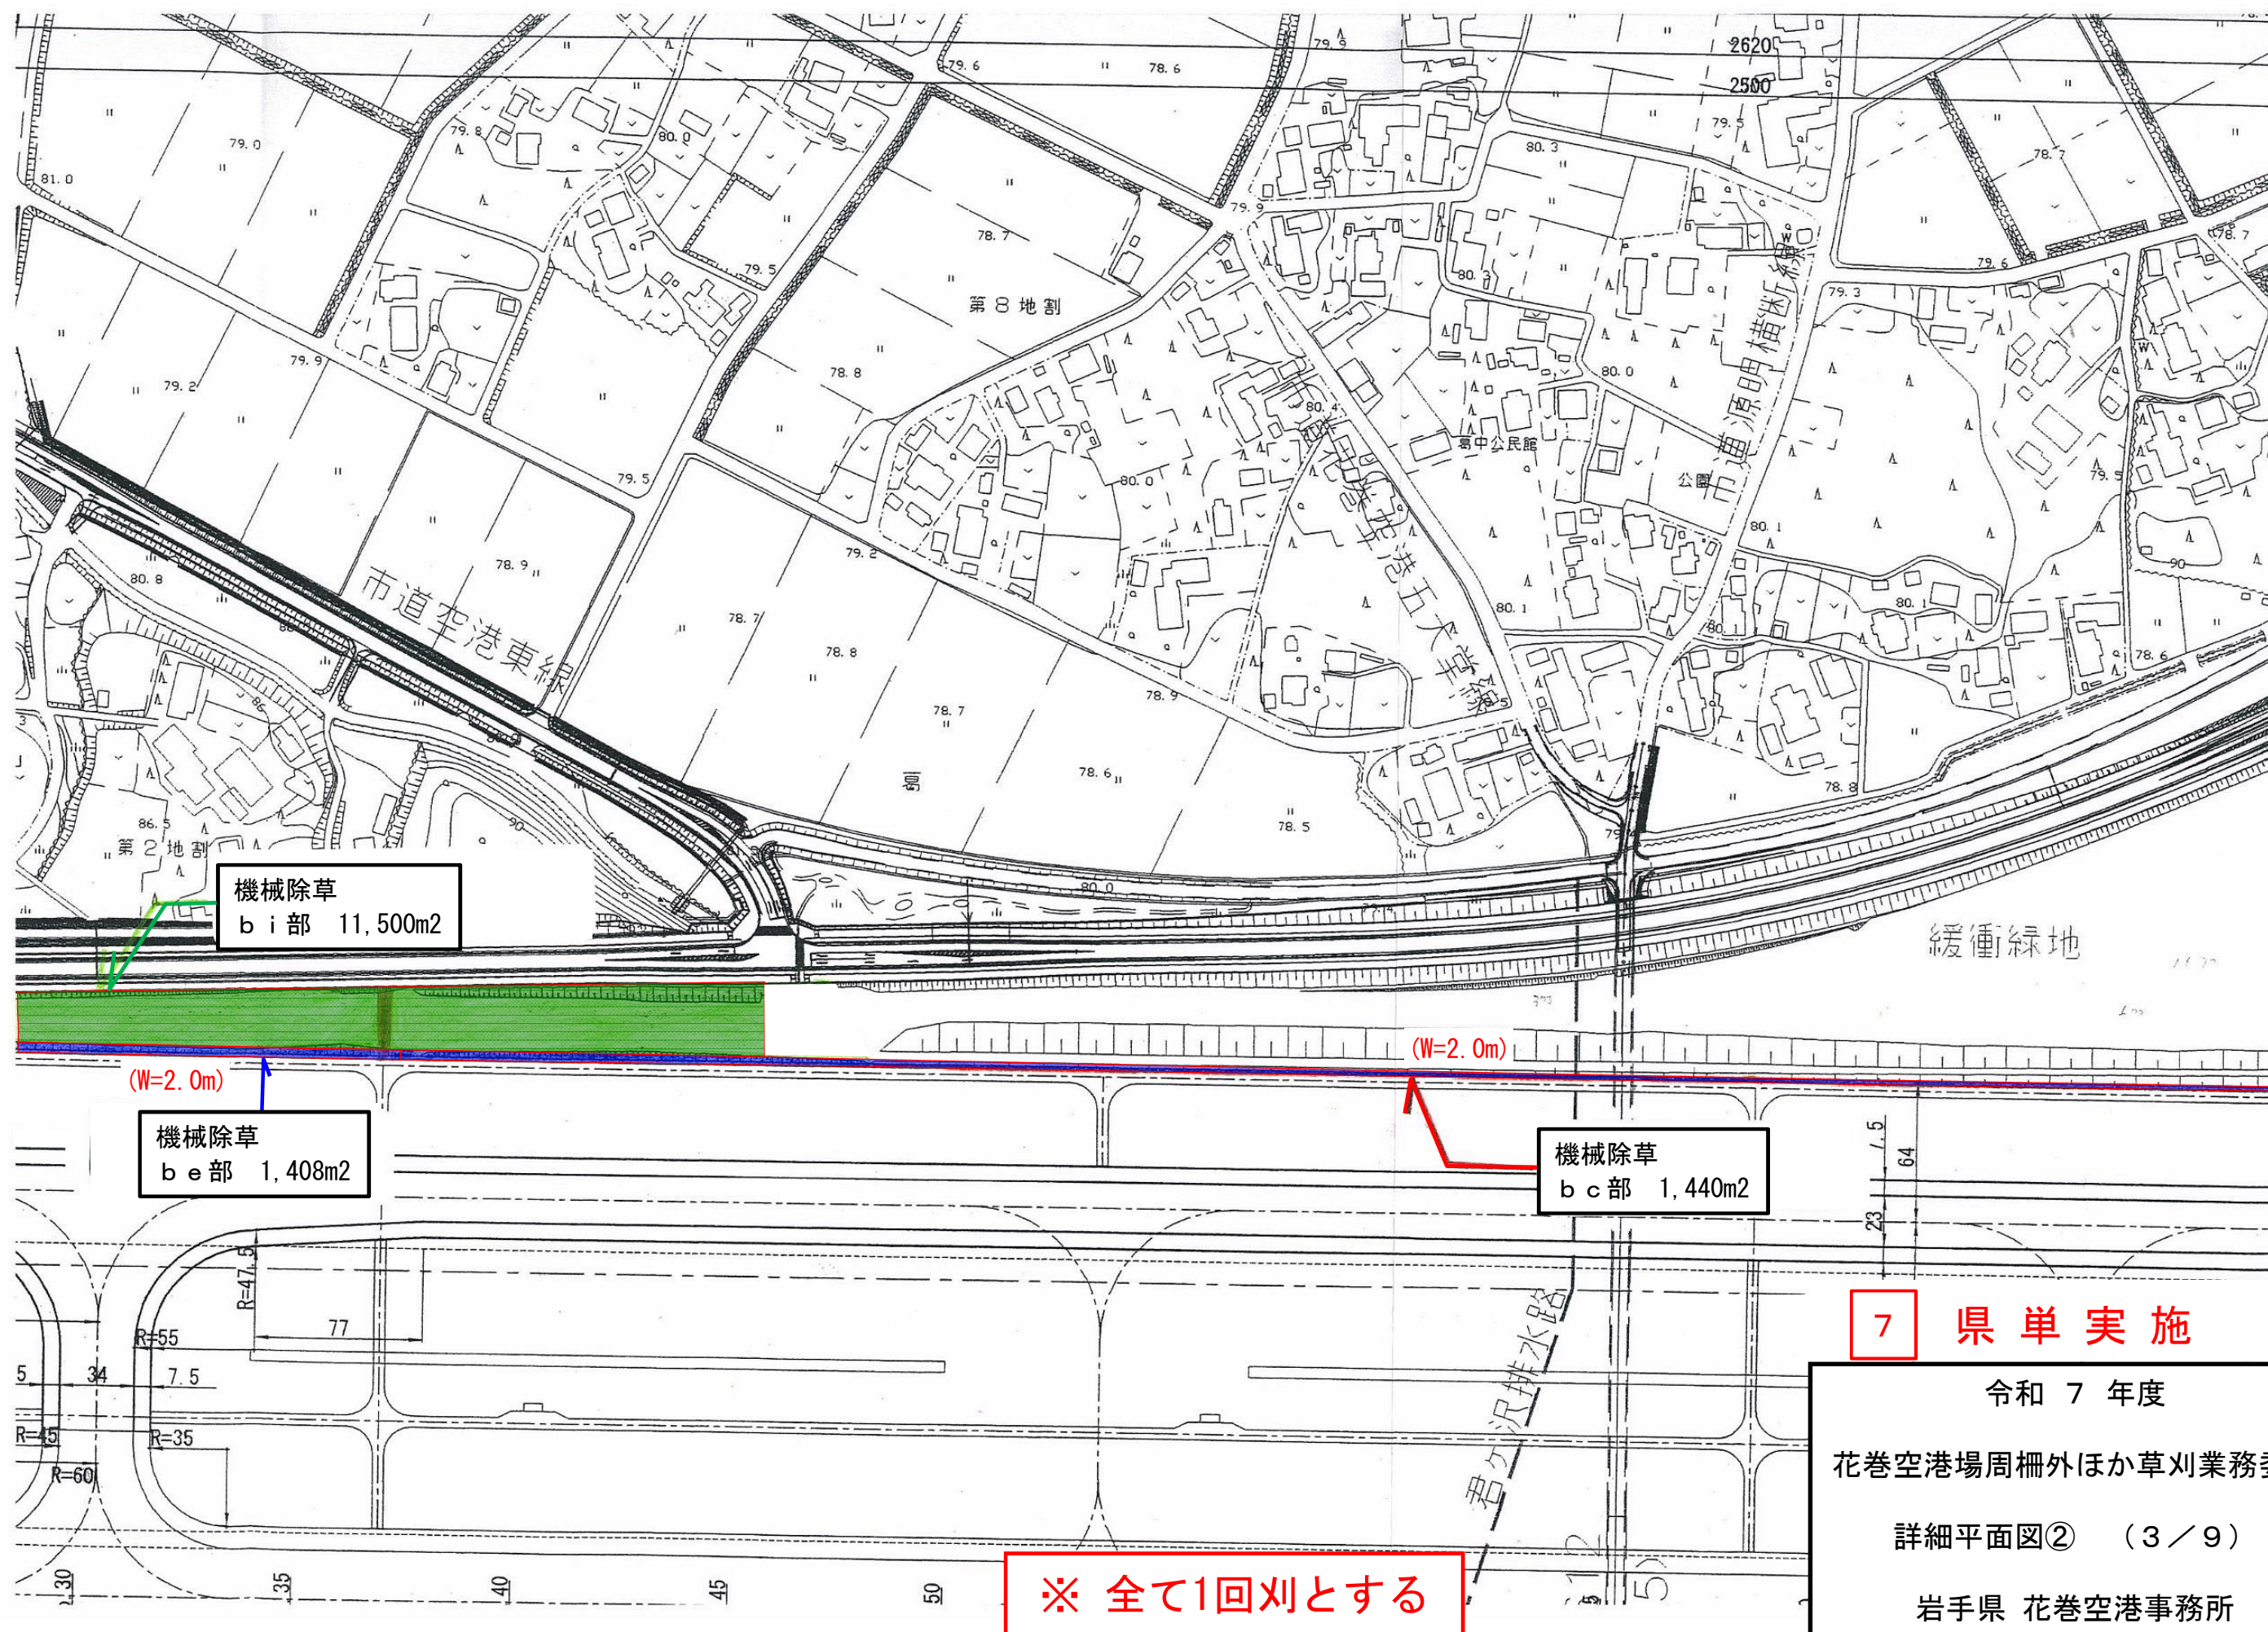


7 県単実施

令和 7 年度
花巻空港場周柵外ほか草刈業務委託
詳細平面図② (3 / 9)
岩手県 花巻空港事務所

※ 全て1回刈とする

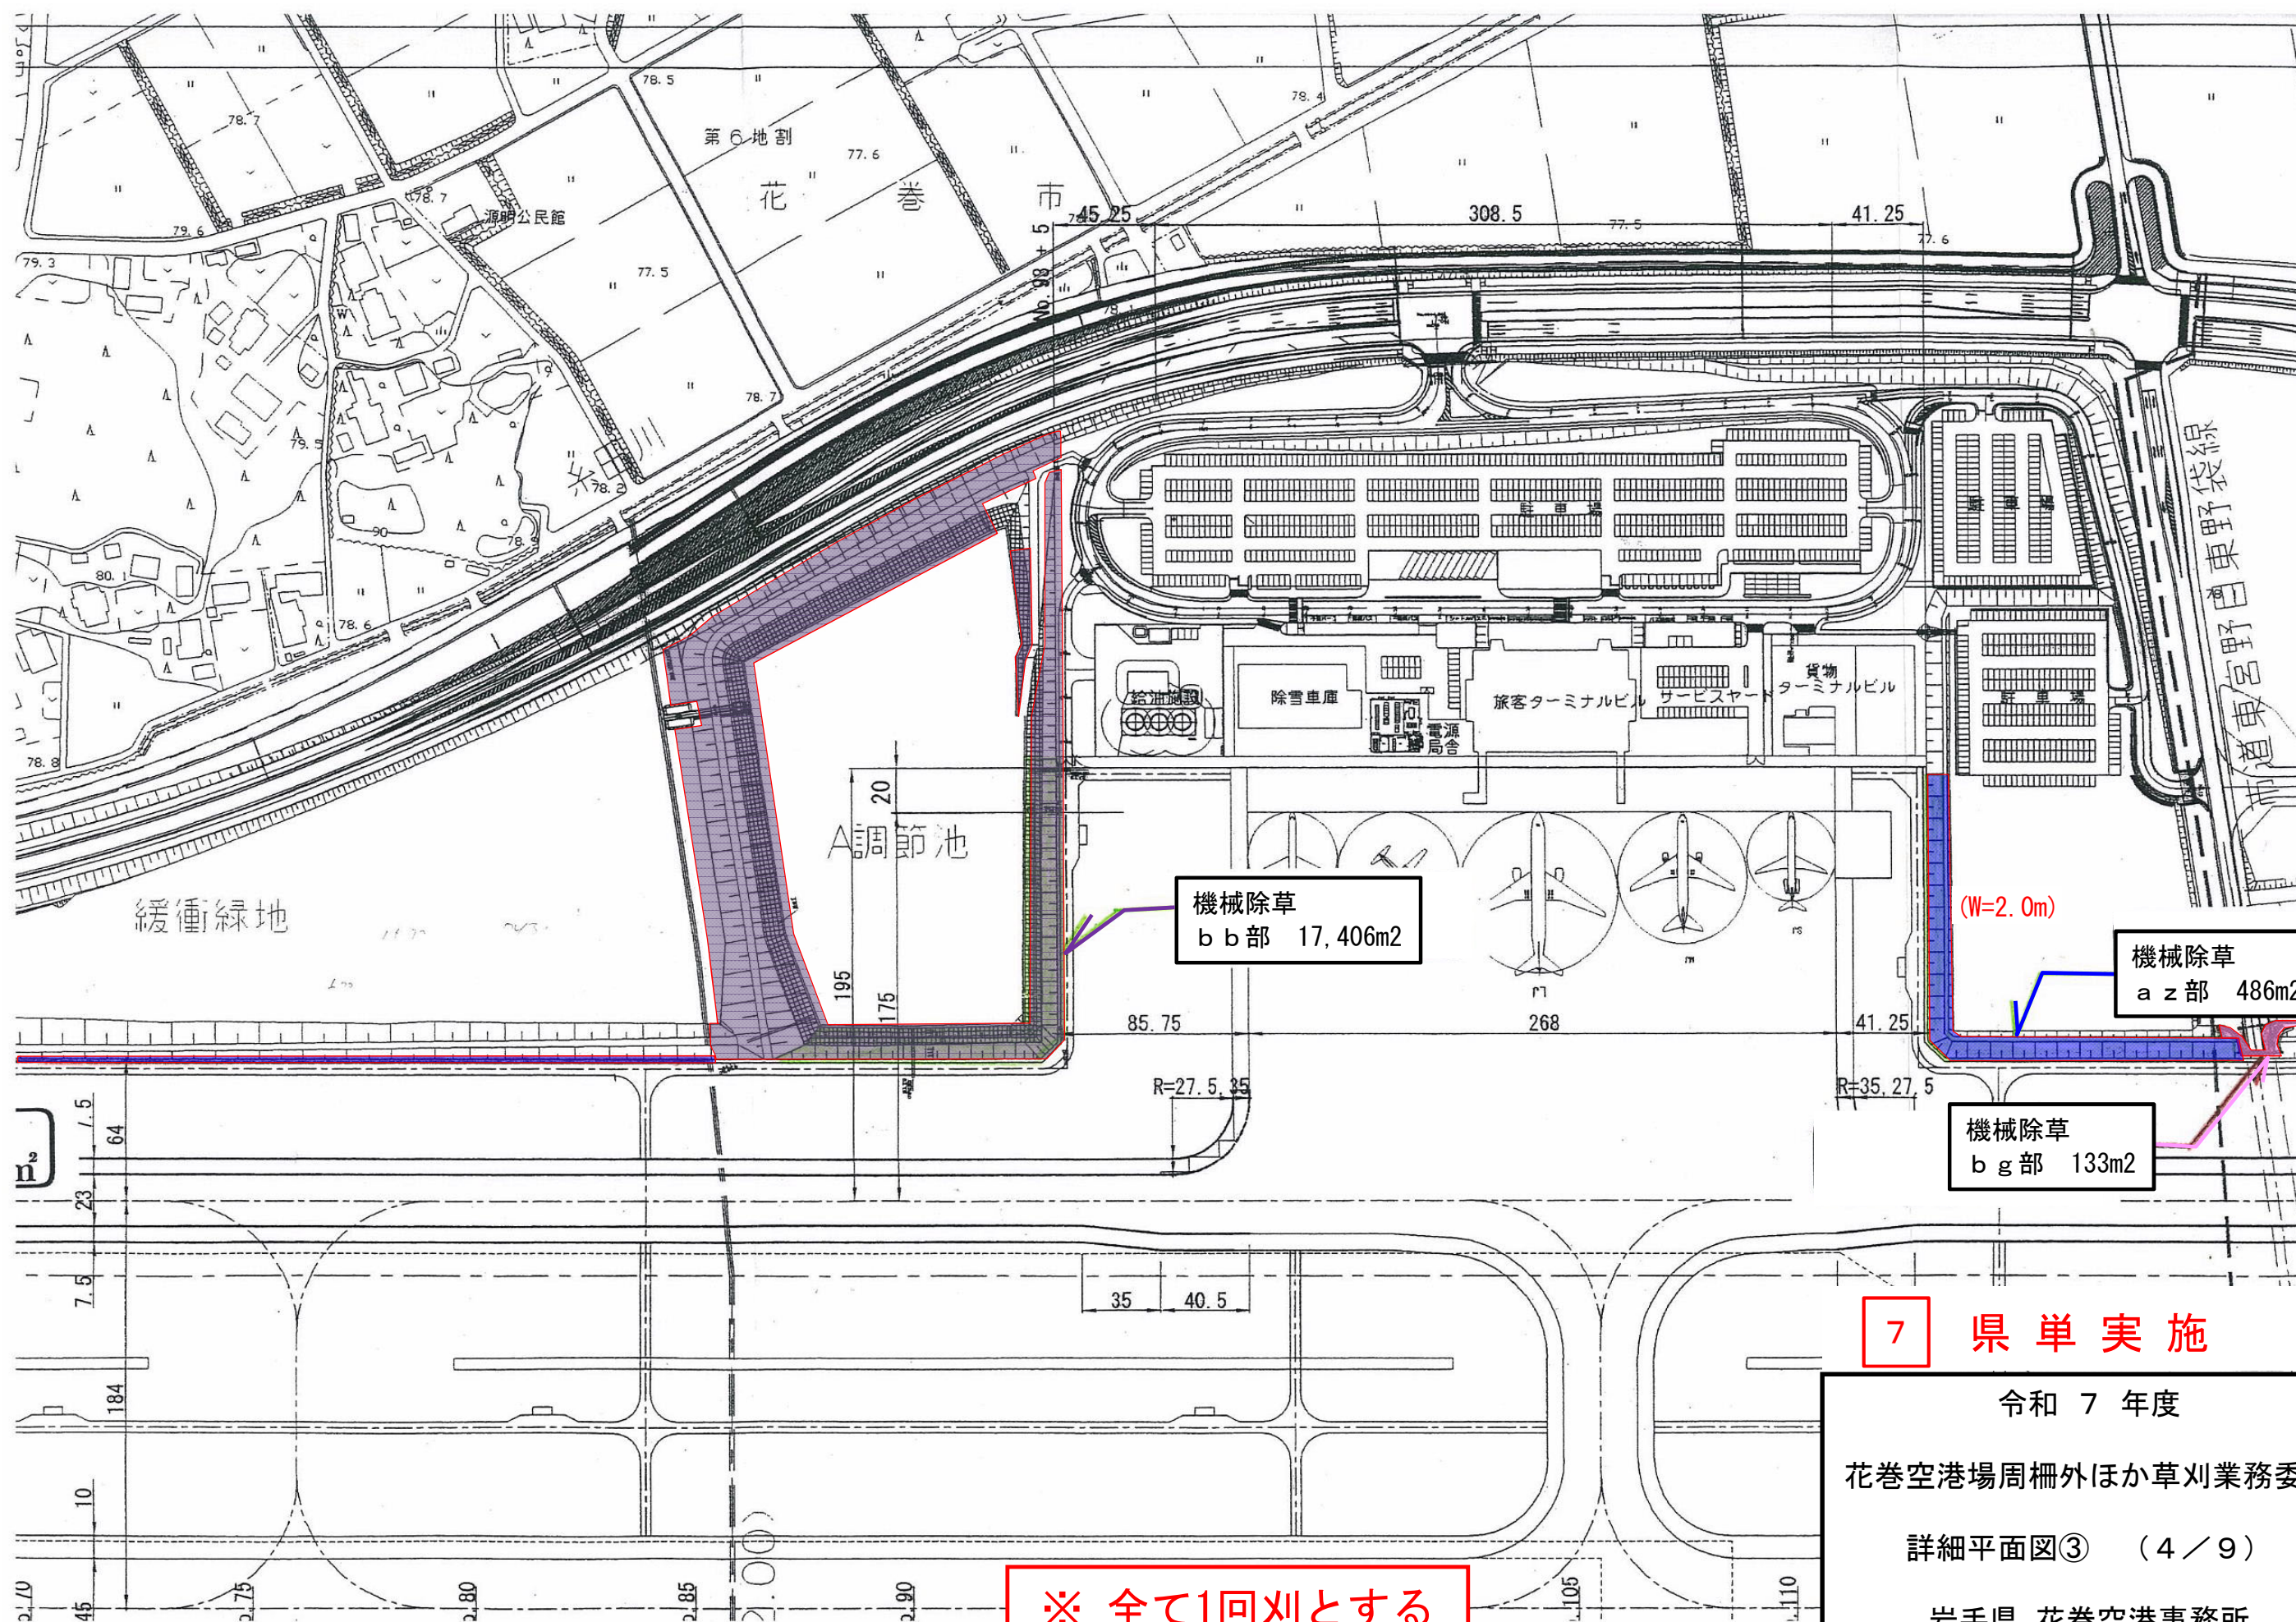

※ 全て1回刈とする

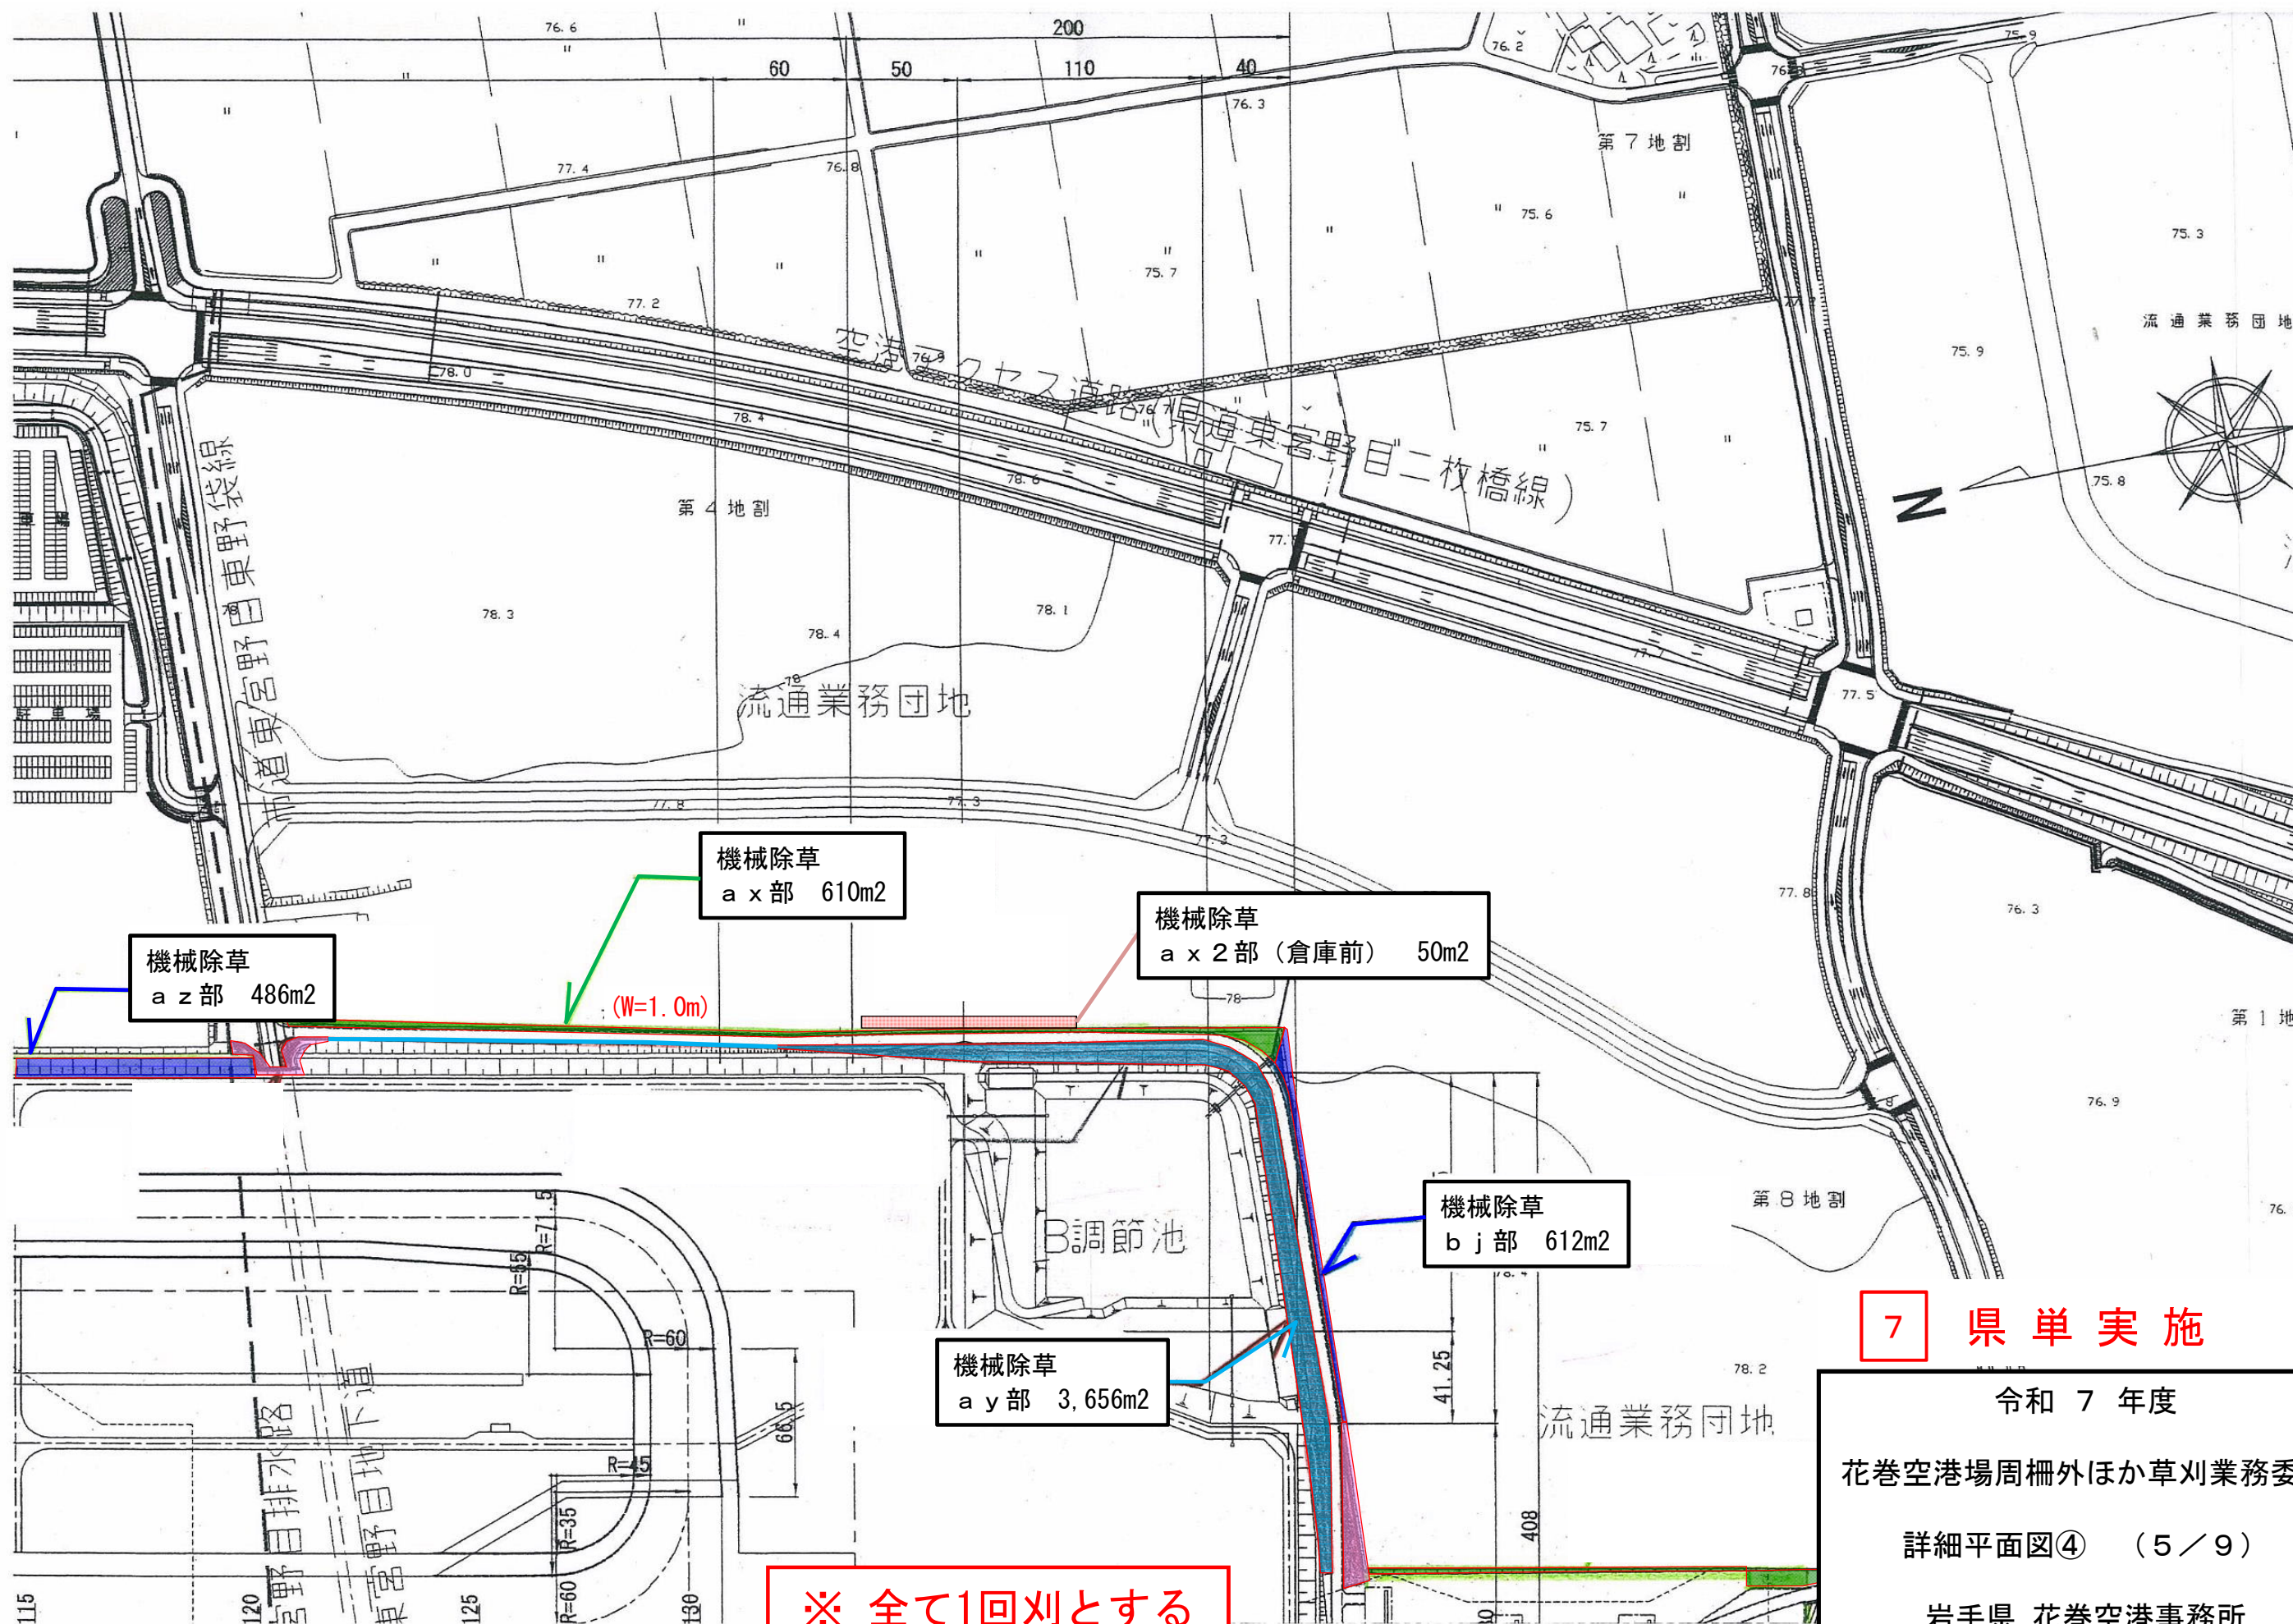

※ 全て1回刈とする

7


県単実施

令和 7 年度

花巻空港場周柵外ほか草刈業務委託

詳細平面図④ (5 / 9)


岩手県 花巻空港事務所

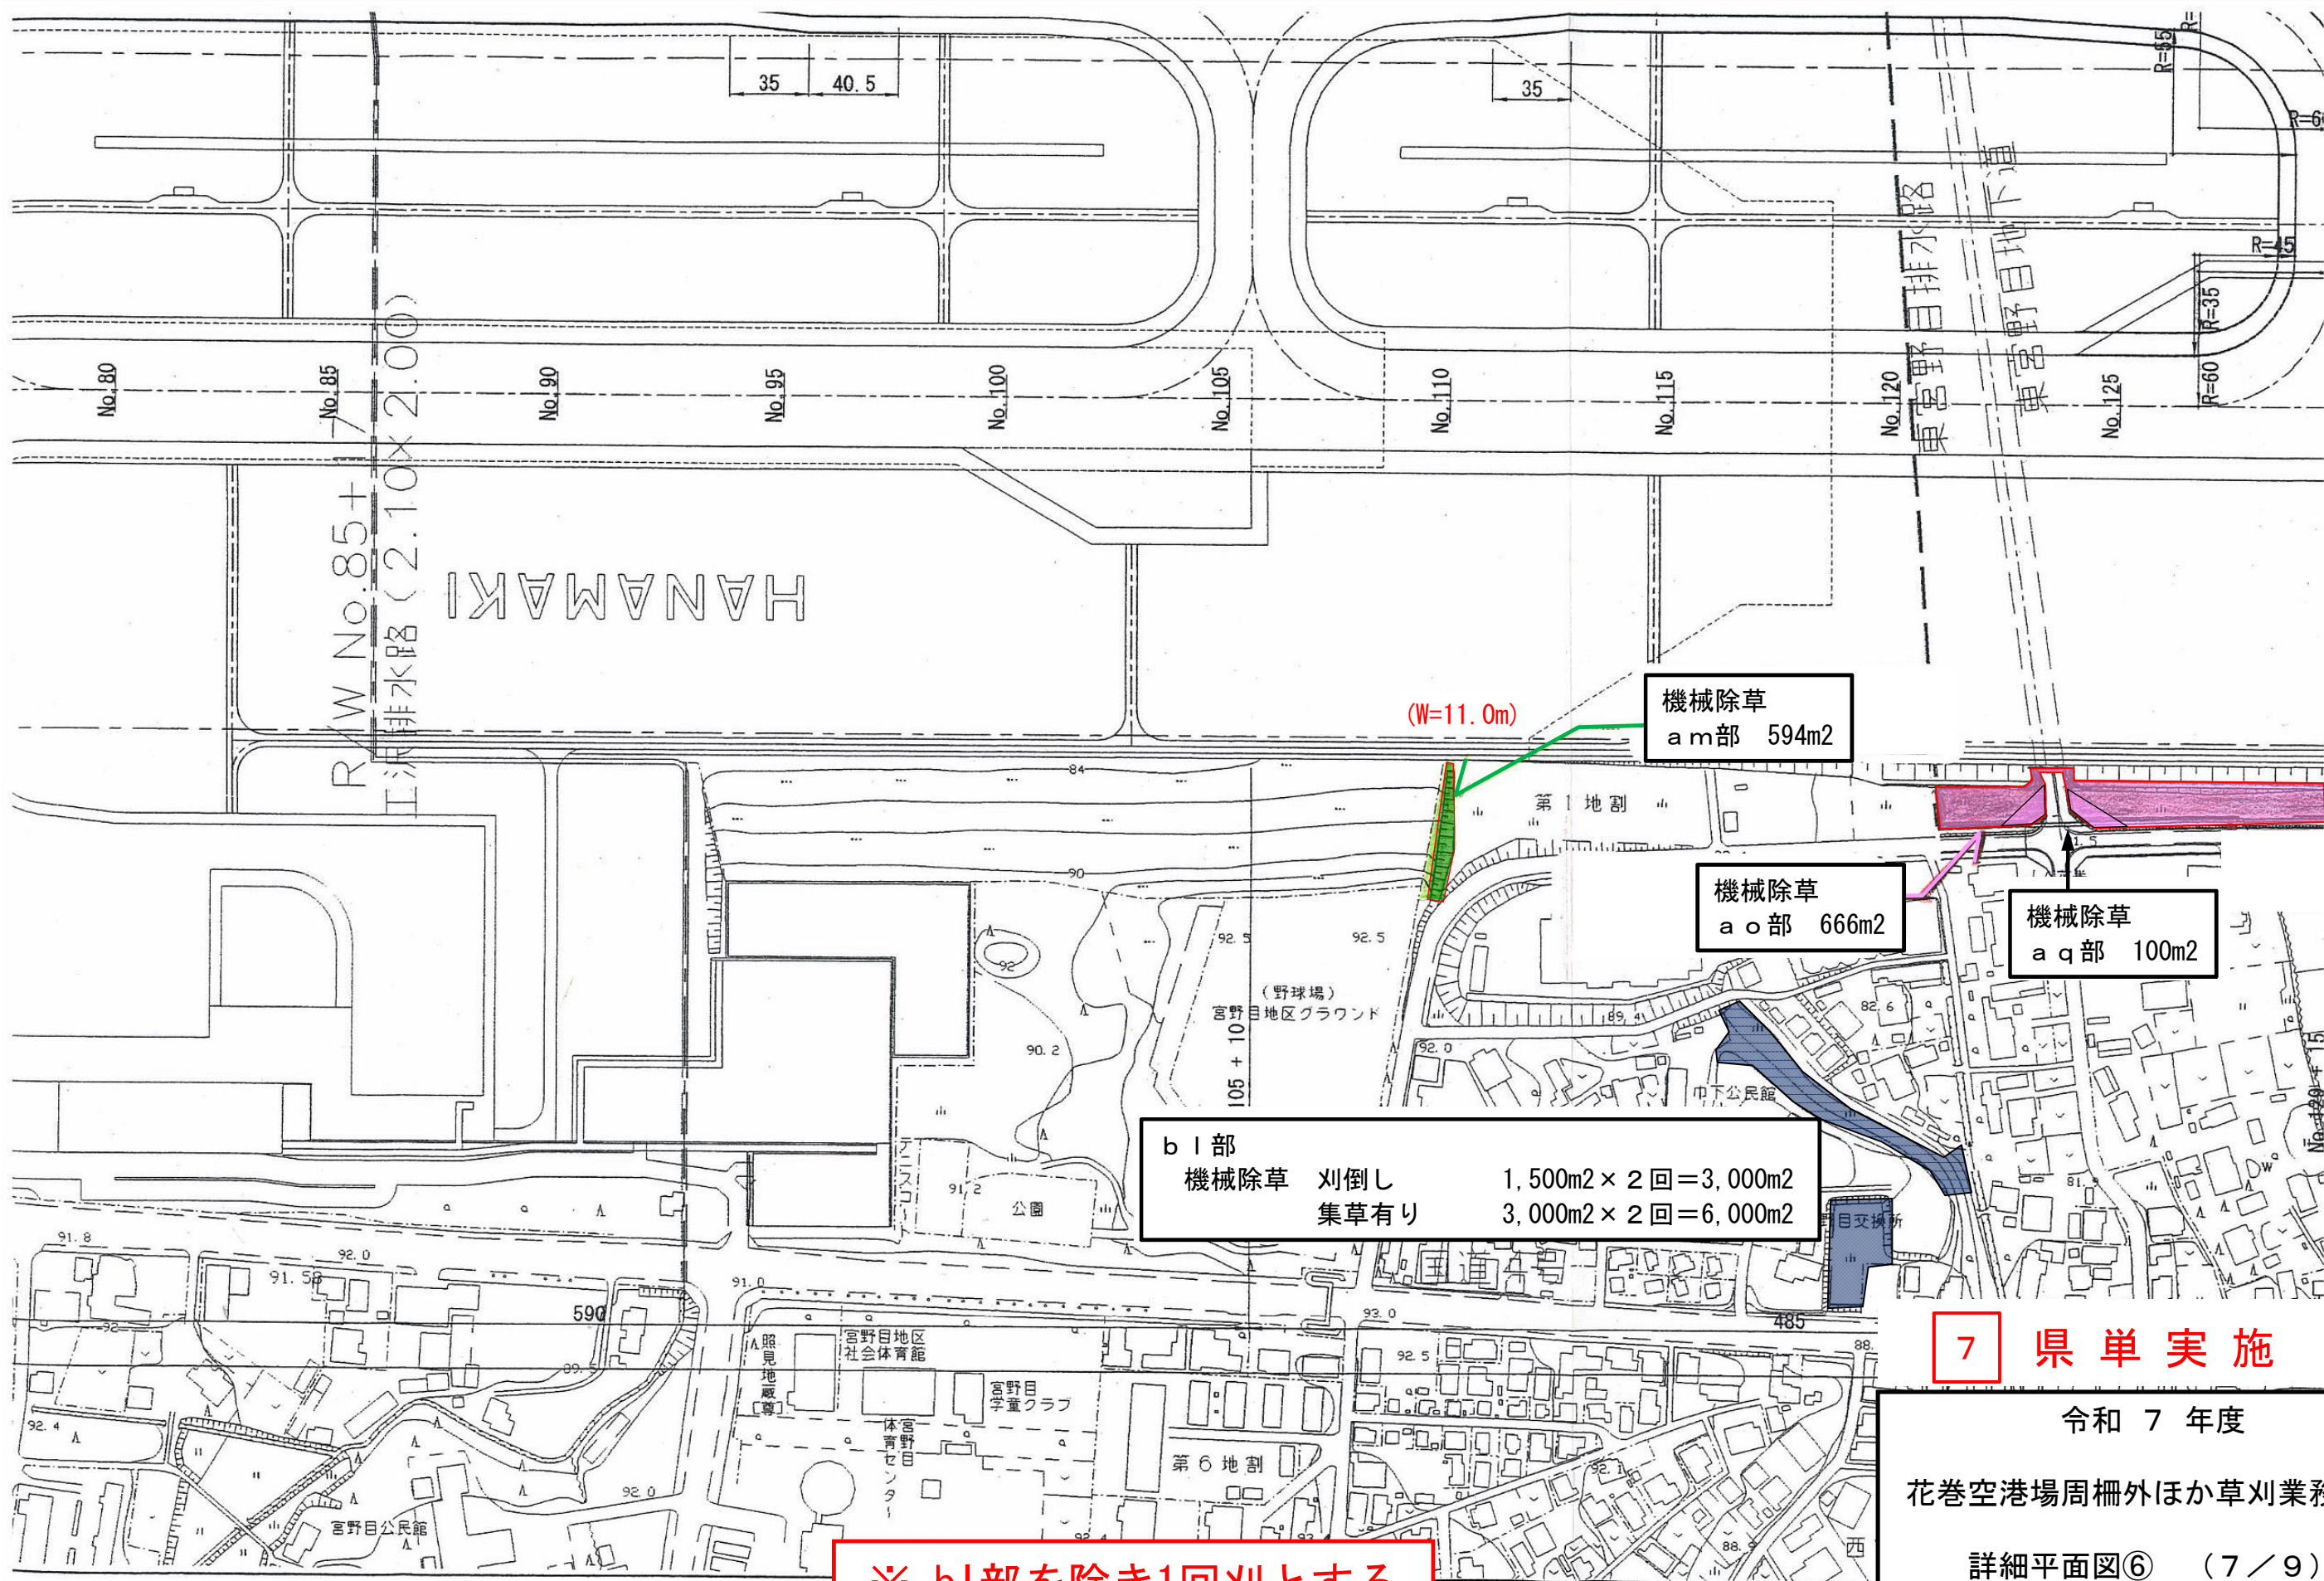

※ b I 部を除き1回刈とする

7 県単実施

令和 7 年度
花巻空港場周柵外ほか草刈業務委託
詳細平面図⑥ (7 / 9)
岩手県 花巻空港事務所

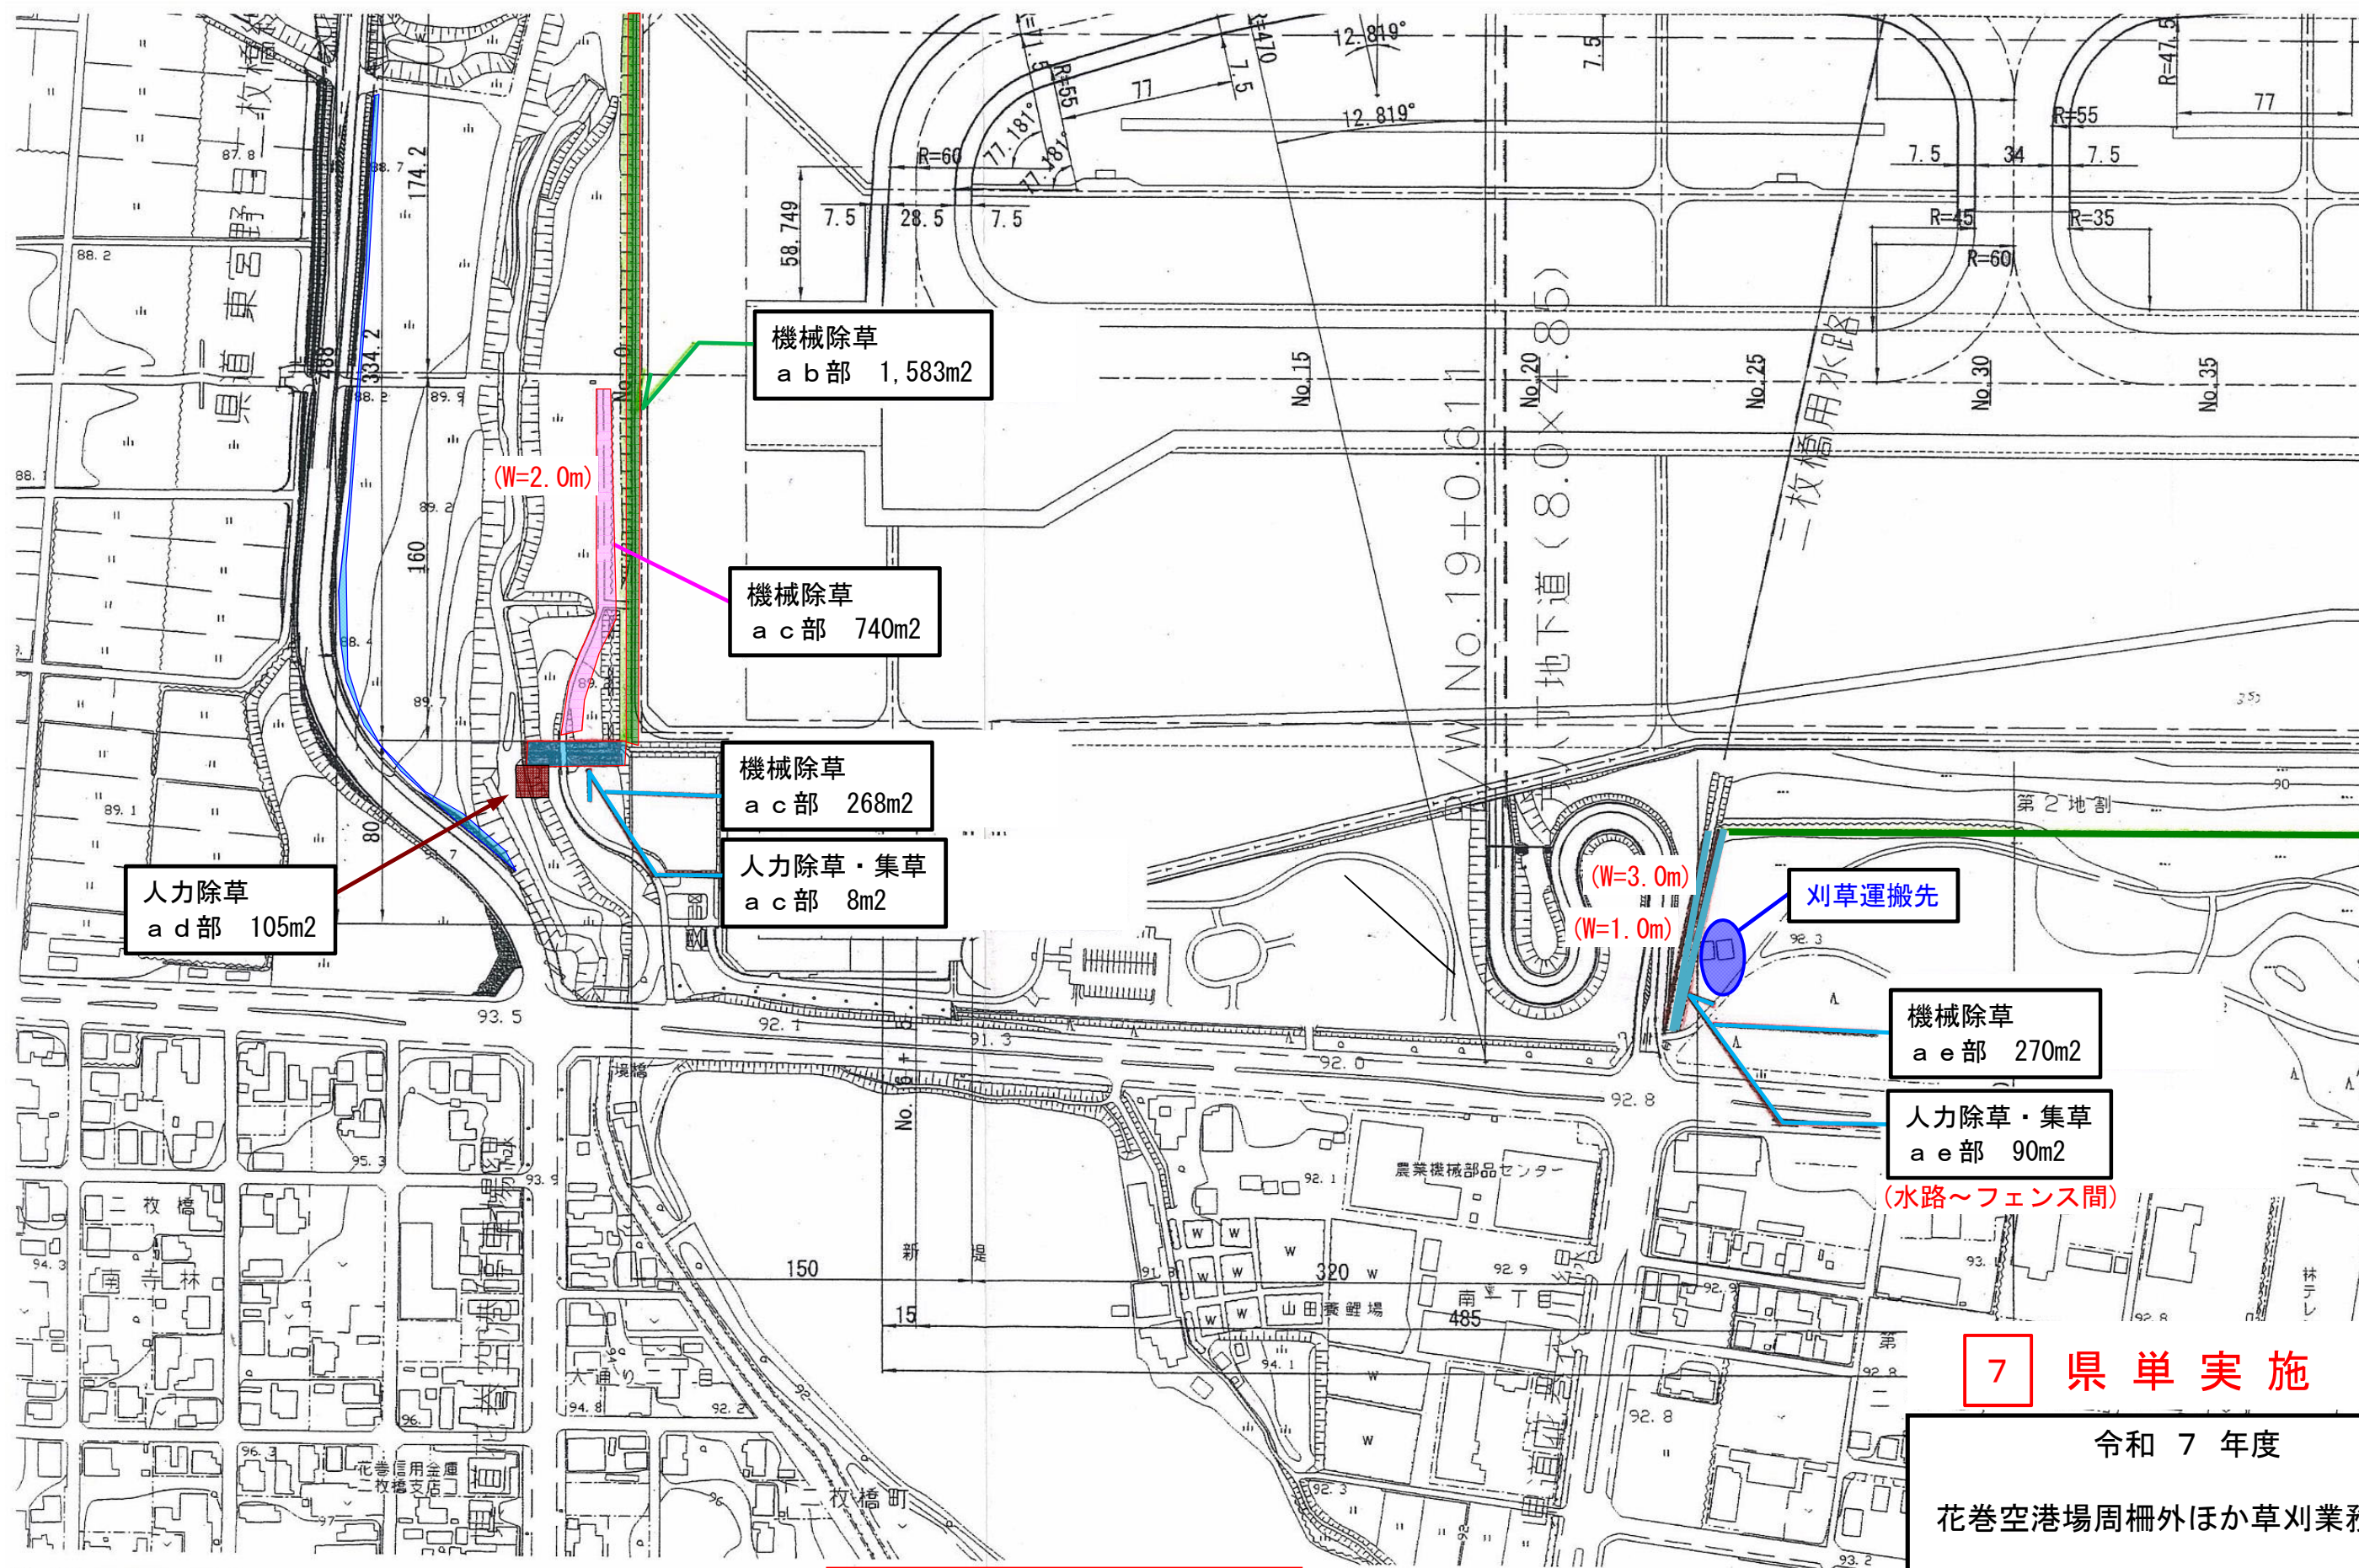

7 県単実施

令和 7 年度
花巻空港場周柵外ほか草刈業務委託
詳細平面図⑧ (9 / 9)
岩手県 花巻空港事務所

※ 全て1回刈とする