


令和 7 年度

花巻空港ターミナル地区植栽樹維持管理業務委託

縮 小 図

R7	県単	実	施
----	----	---	---

花巻空港事務所

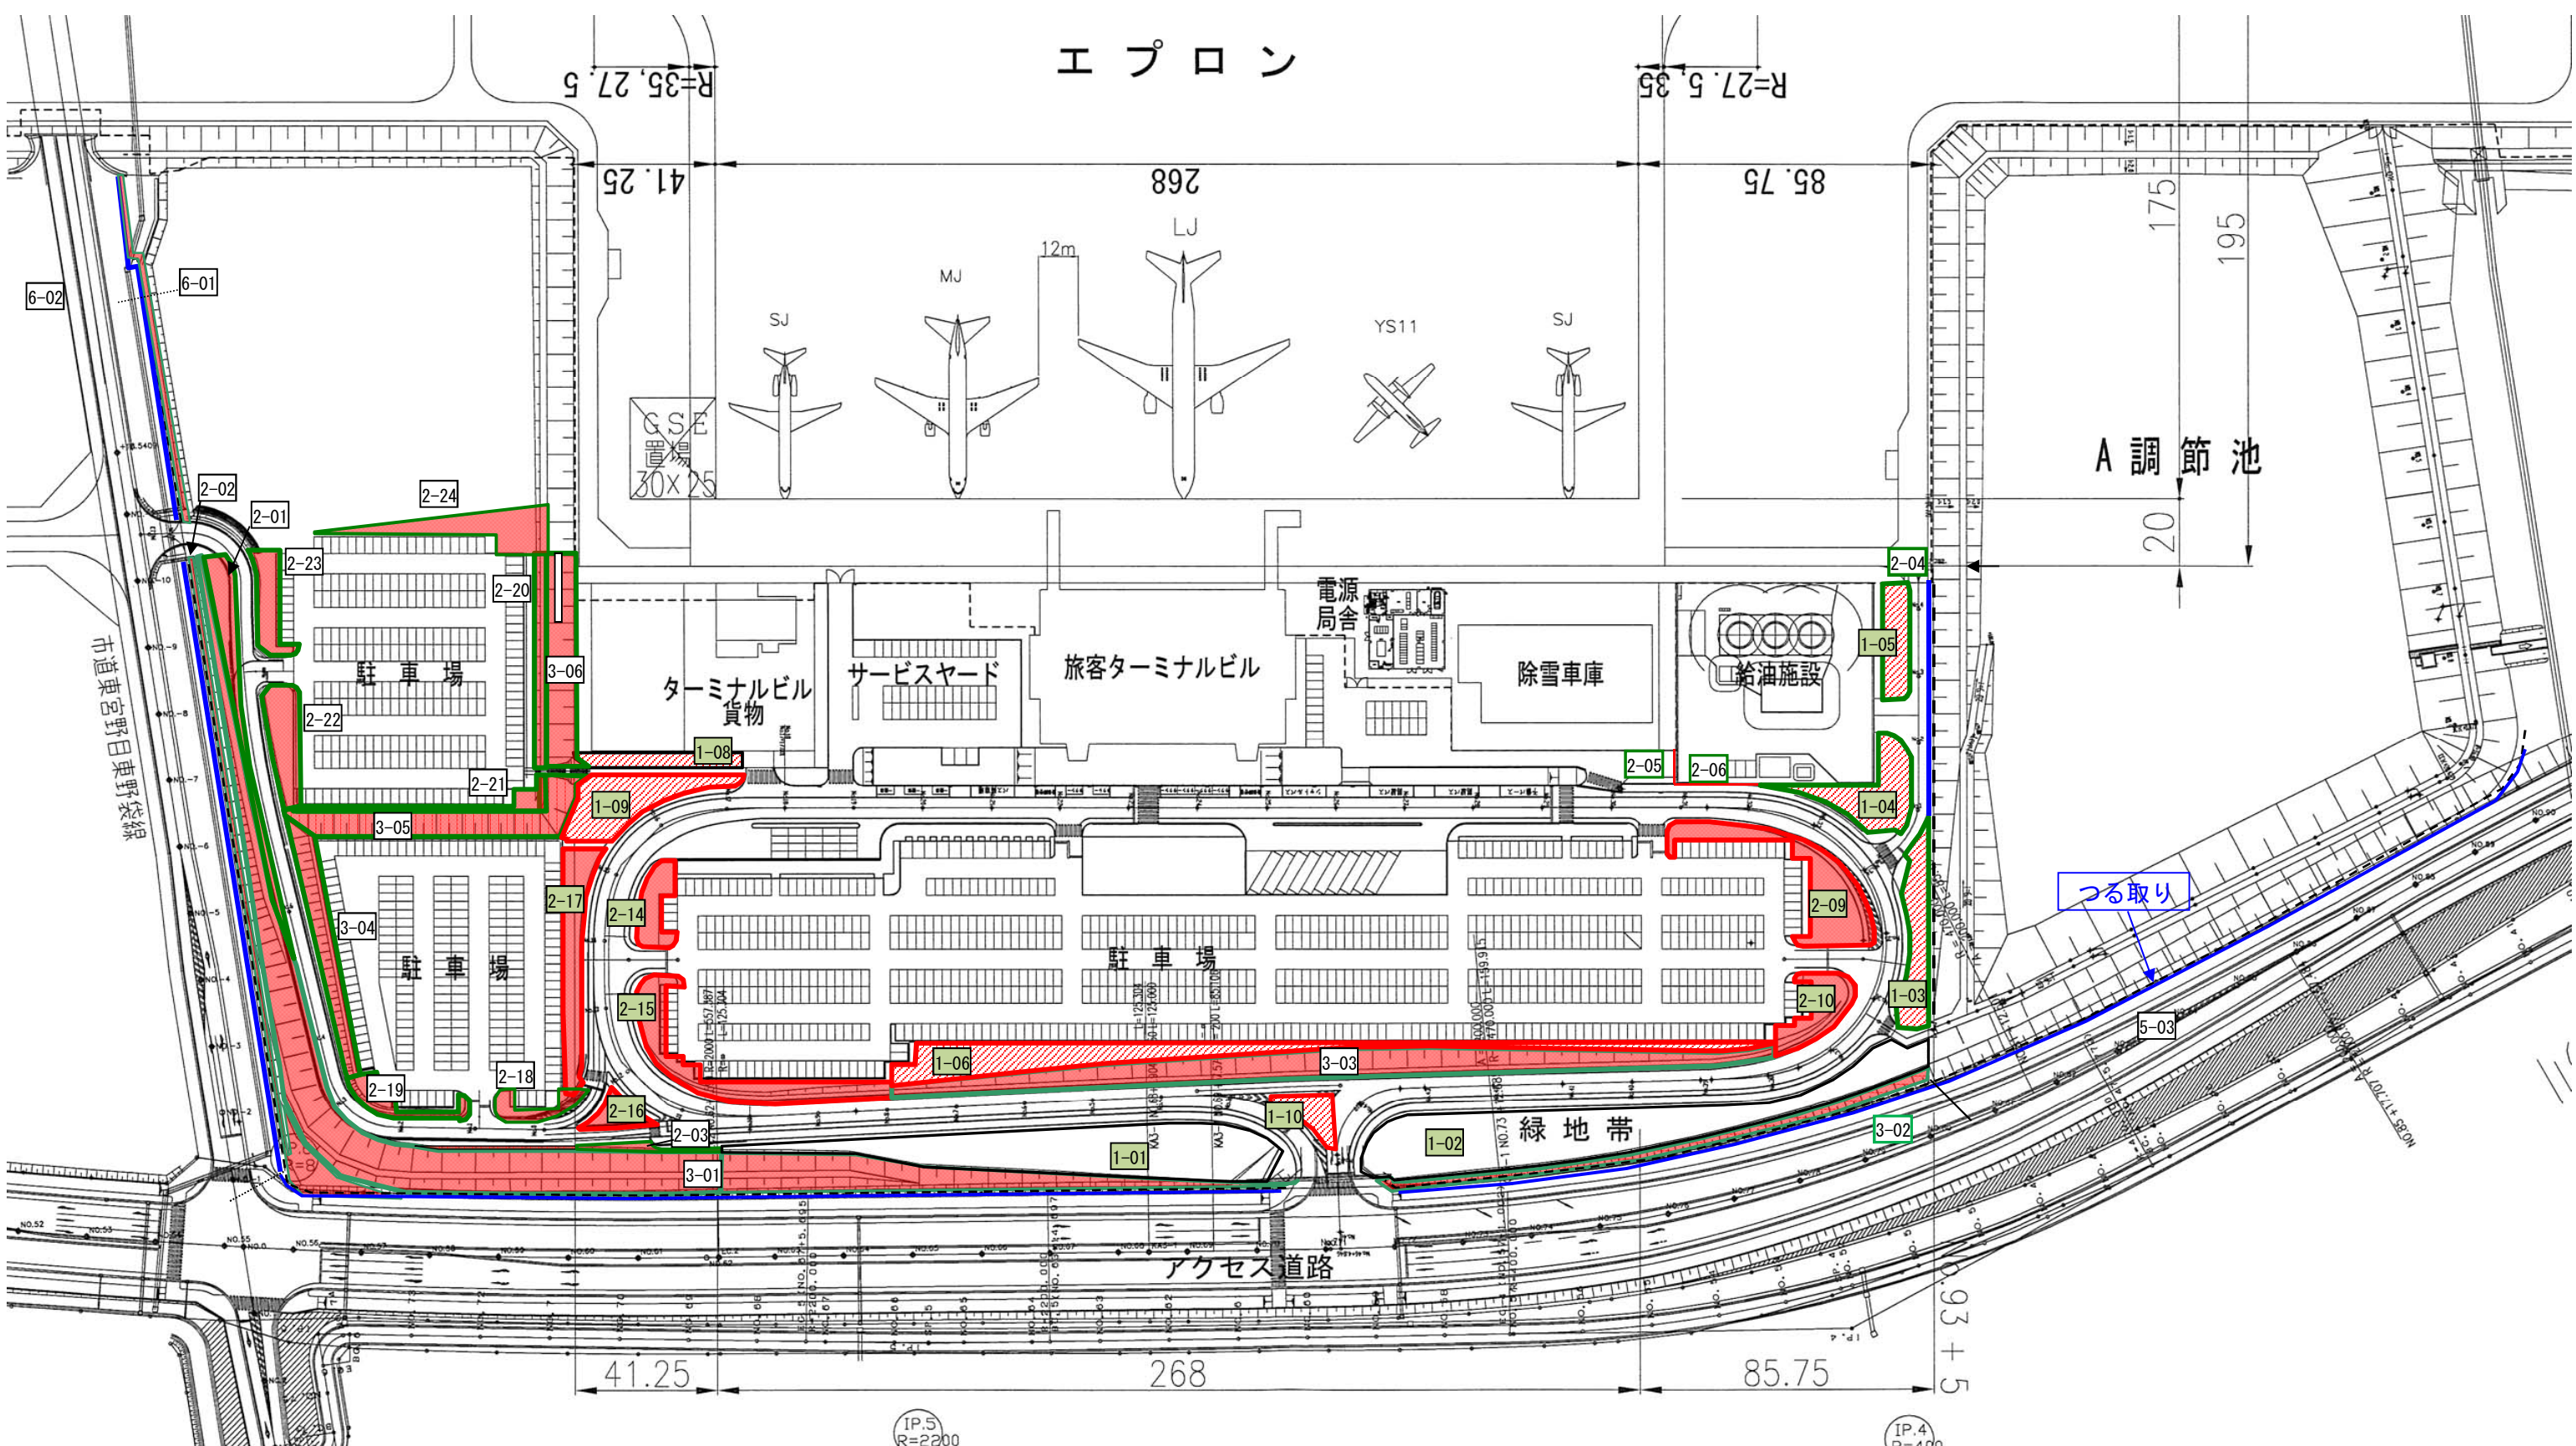

凡例


- 機械除草(小型機械刈他)
- 機械除草(肩掛式)
- つる取り
- ↓エリア番号を緑着色
- ※緑枠は2回刈箇所
- ※赤枠は3回刈箇所

機械除草(小型機械刈他)	A=	7,900 m ²
機械除草(肩掛式)	A=	33,090 m ²
つる取り	L=	600 m
施肥(芝生)	A=	8,425 m ²
刈草運搬処理	N=	1 式

7 県単実施

花巻空港ターミナル地区
植栽樹維持管理業務委託

平面図
当初

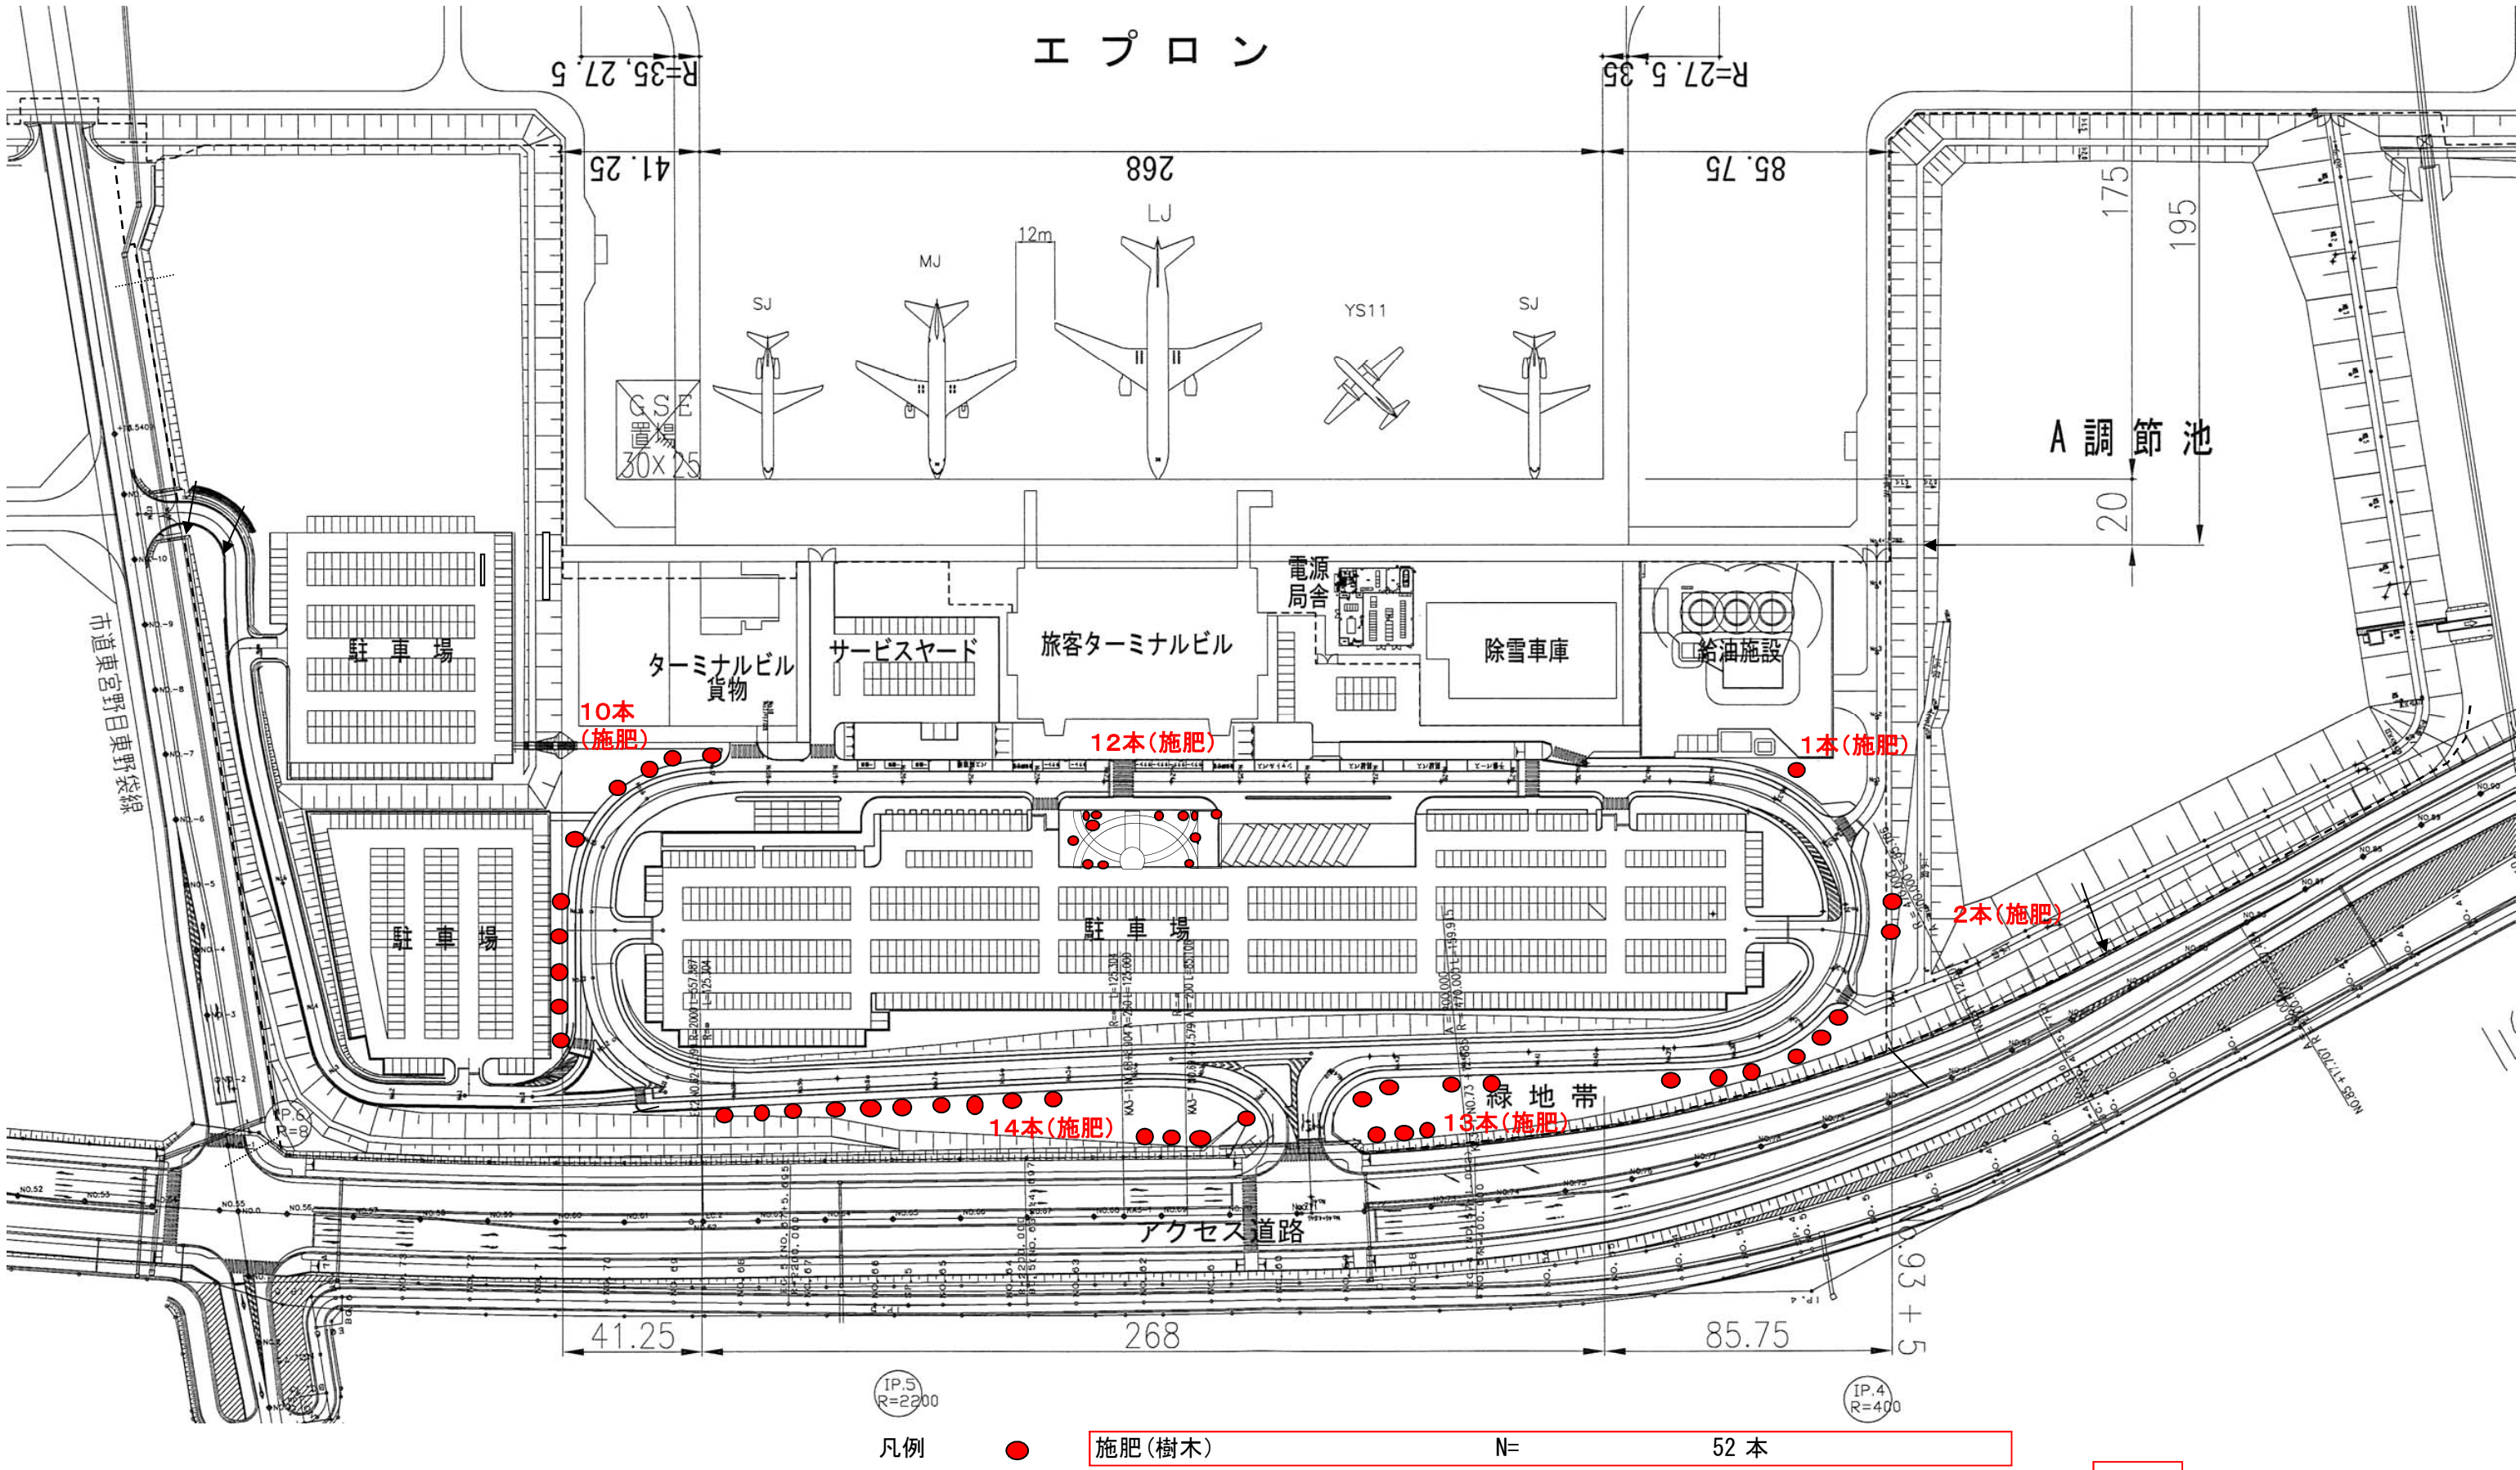

7 県単実施

花巻空港ターミナル地区
植栽樹維持管理業務委託

平面図
当初

$S=1/2500$



4