

令和 7 年度


花巻空港旧ターミナル地区植栽樹維持管理業務委託

縮 小 図

R7	県単	実	施
----	----	---	---

花巻空港事務所

樹木管理実施箇所（旧ターミナル地区(1/2)）

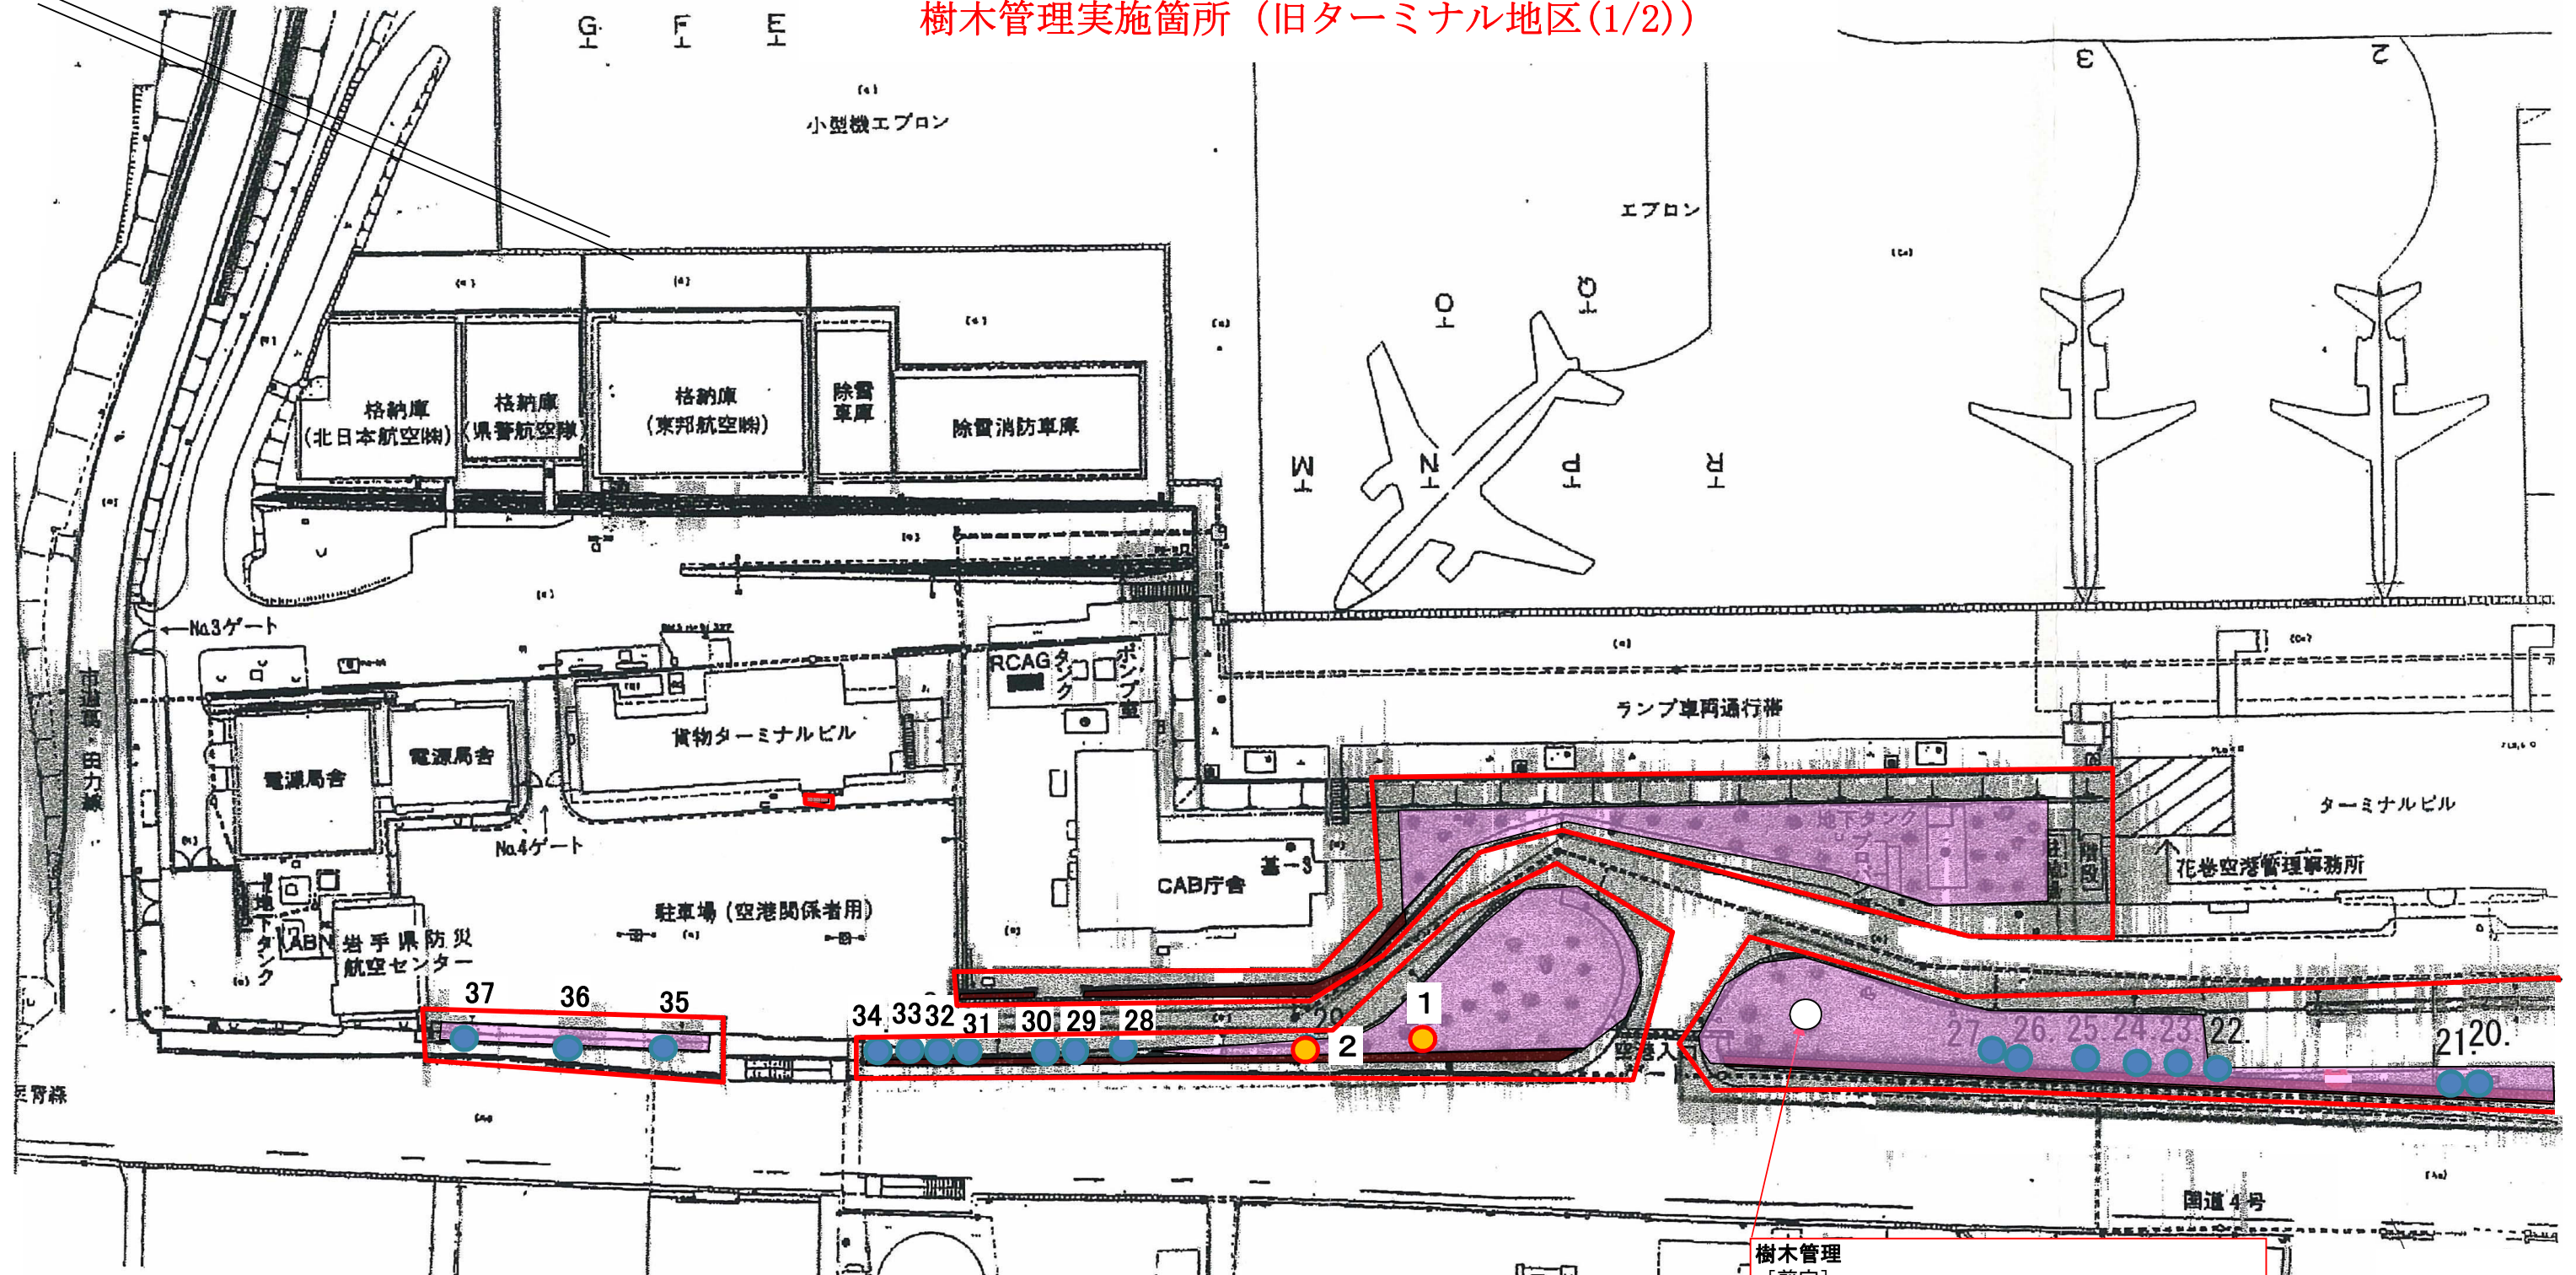

雪吊り・囲い設置撤去(11月～3月)

[むしろ掛け(玉物)]	
設置:こも有	13 株 (CAB庁舎前)
こも無	150 株
撤去:こも有	13 株
こも無	150 株
[雪囲い(寄植え)]	
設置:割布補強紙無し	820 m
撤去:	820 m
[雪吊り(アカマツ)]	
設置:	1 本
撤去:	1 本

樹木管理

[低木刈込]	
機械刈込 寄植 H=1.5m未満	900 m2
[仕立物刈込]	
刈込 玉物 H=0.45m未満	43 株
刈込 玉物 H=0.45以上0.75m未満	68 株
刈込 玉物 H=0.75以上1.2m未満	30 株
[除草]	
除草(人力) フェンス沿い	259 m2
除草(肩掛式) 旧ターミナル内	3,000 m2×2回
[施肥]	
高木 30cm未満	32 本
30以上60cm未満	306 本
寄植	650 m2

樹木管理

[剪定]	
● 針葉樹整姿剪定 30以上60cm未満	37 本
● " 60以上90cm未満	2 本
● 落葉樹整姿剪定 ハナミズキ 30以上60cm未満	7 本

樹木管理


[剪定]	
○ 針葉樹 軽剪定 アカマツ 150以上180cm未満	1 本

7 県単実施

花巻空港旧ターミナル地区
植栽樹維持管理業務委託

花巻空港事務所

樹木管理実施箇所（旧ターミナル地区(2/2)）

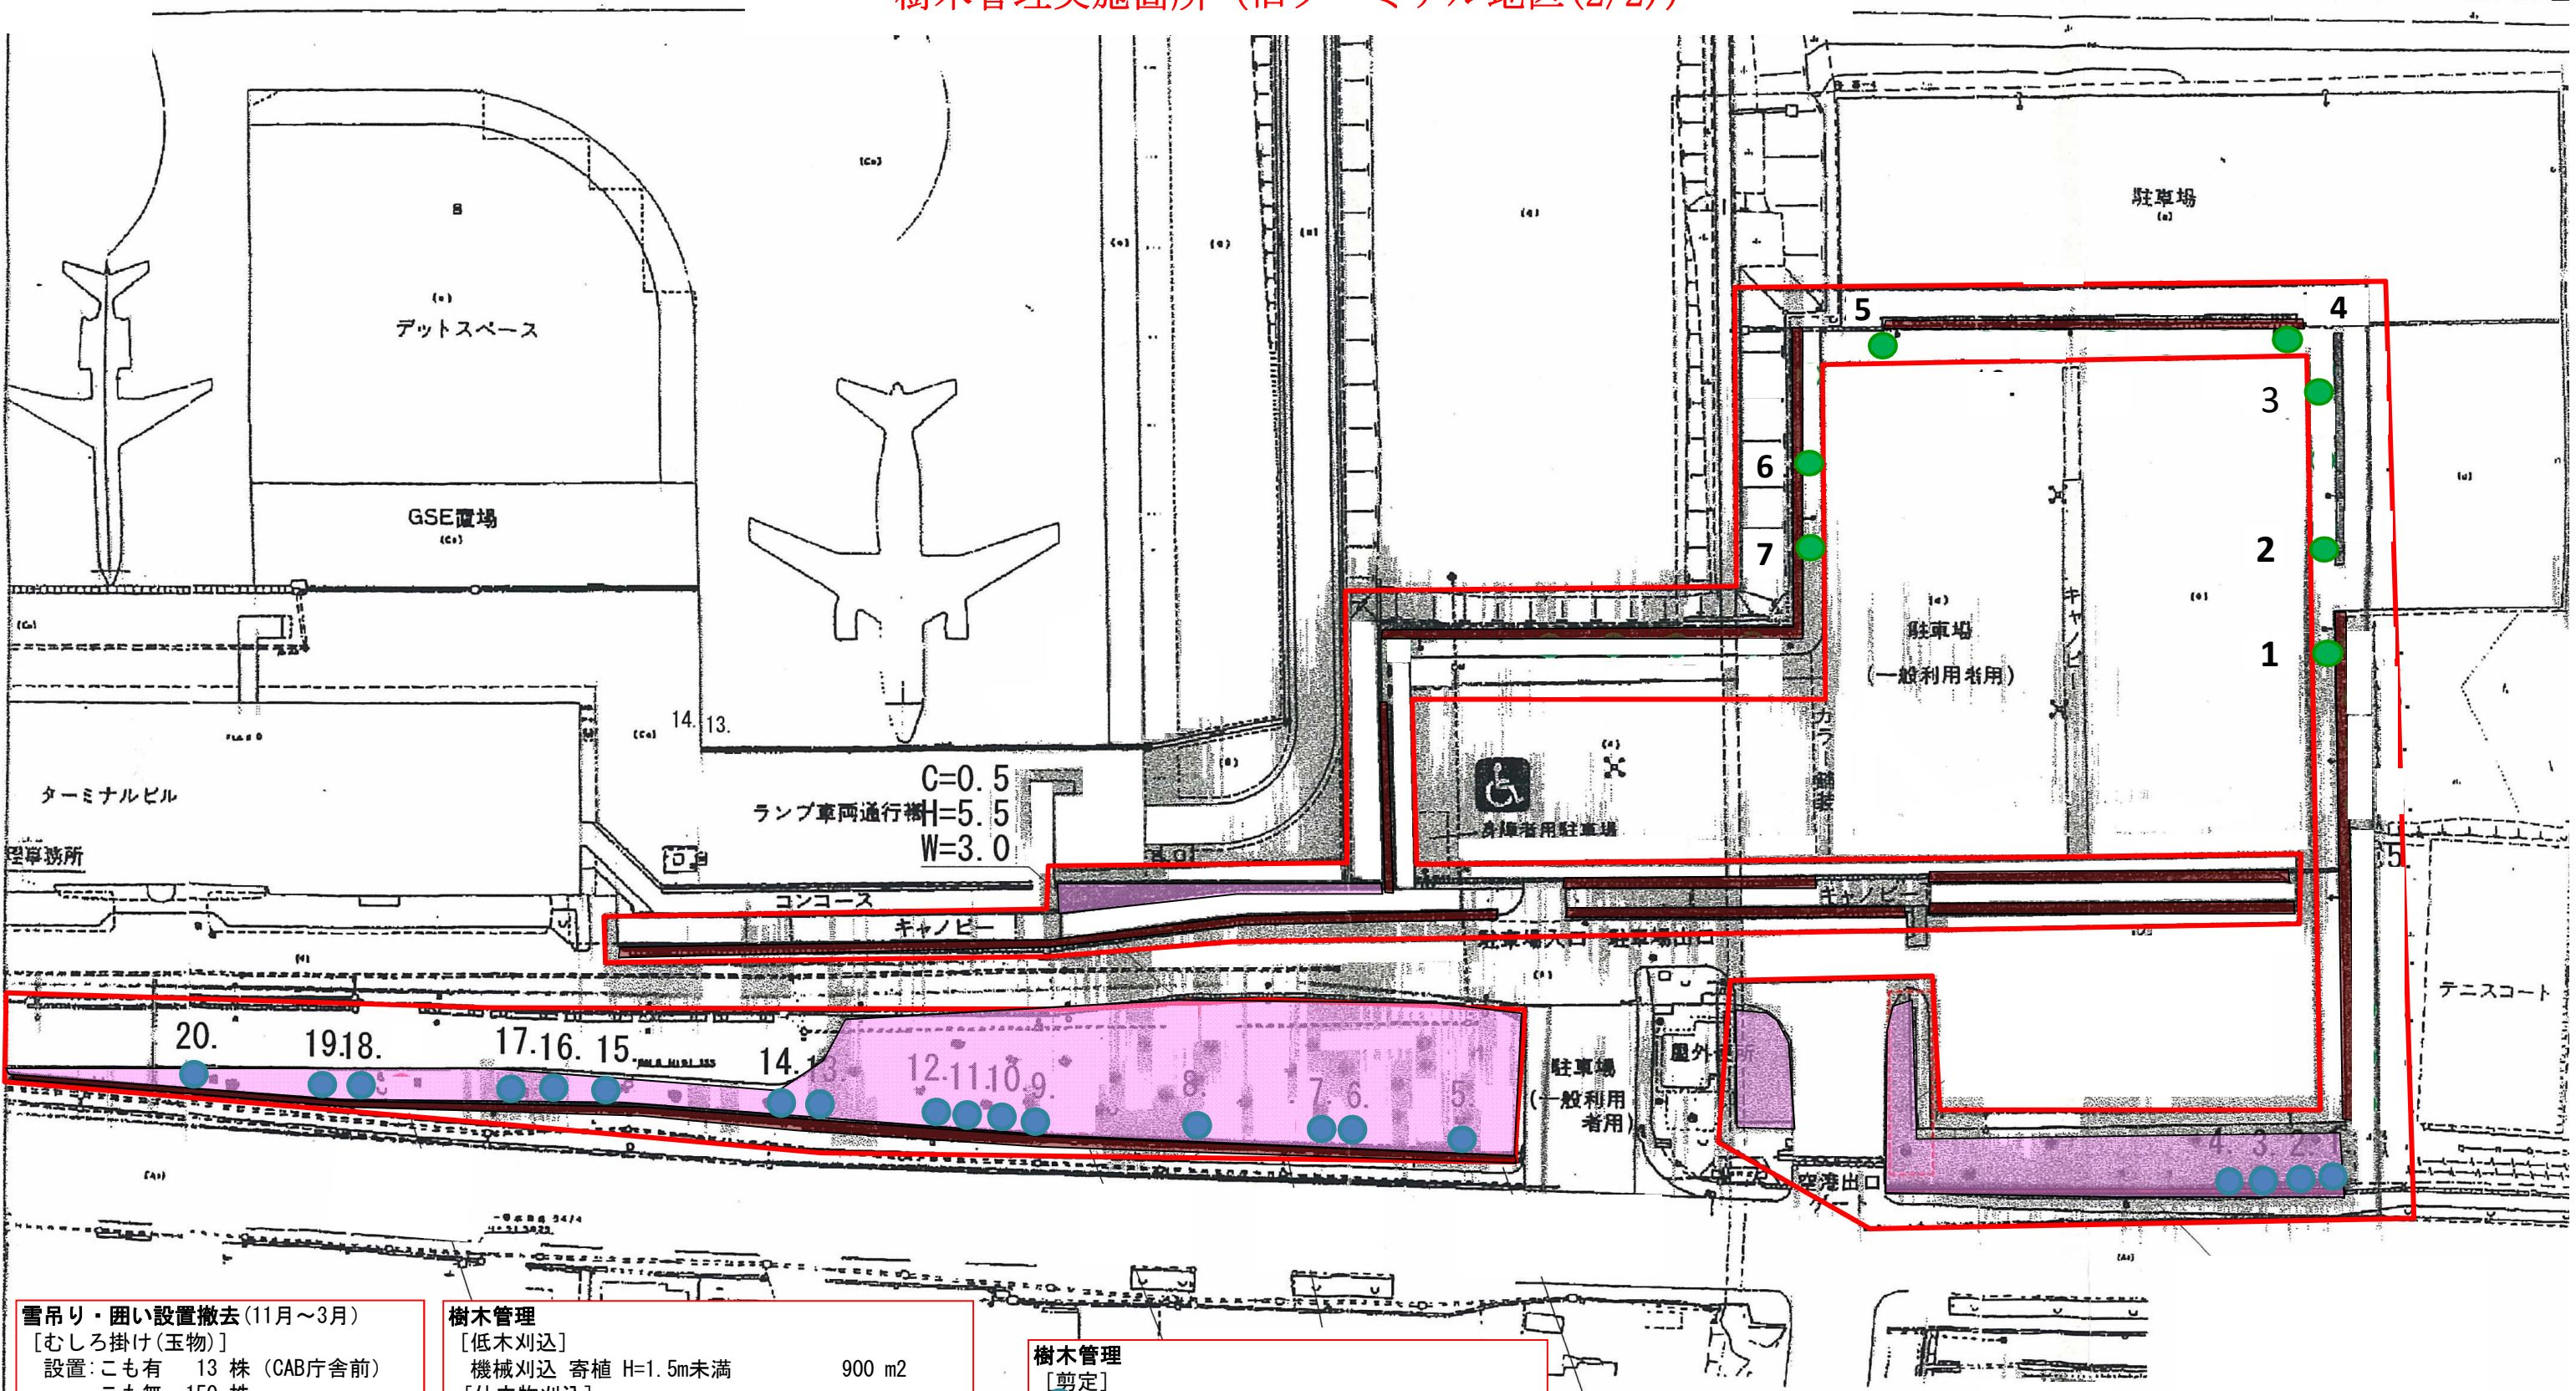

雪吊り・囲い設置撤去(11月～3月)
[むしろ掛け(玉物)]
設置:こも有 13 株 (CAB庁舎前)
こも無 150 株
撤去:こも有 13 株
こも無 150 株
[雪囲い(寄植え)]
設置:割布補強紙無し 820 m
撤去: 820 m
[雪吊り(アカマツ)]
設置: 1 本
撤去: 1 本

樹木管理
[低木刈込]
機械刈込 寄植 H=1.5m未満 900 m2
[仕立物刈込]
刈込 玉物 H=0.45m未満 43 株
刈込 玉物 H=0.45以上0.75m未満 68 株
刈込 玉物 H=0.75以上1.2m未満 30 株
[除草]
除草(人力) フェンス沿い 259 m2
除草(肩掛式) 旧ターミナル内 3,000 m2×2回
[施肥]
高木 30cm未満 32 本
30以上60cm未満 306 本
寄植 650 m2


樹木管理
[剪定]
● 針葉樹整姿剪定 30以上60cm未満 37 本
● " 60以上90cm未満 2 本
● 落葉樹整姿剪定 ハナミズキ 30以上60cm未満 7 本

7 県単実施

花巻空港旧ターミナル地区
植栽樹維持管理業務委託

花巻空港事務所

樹木管理実施箇所（方八丁地区）

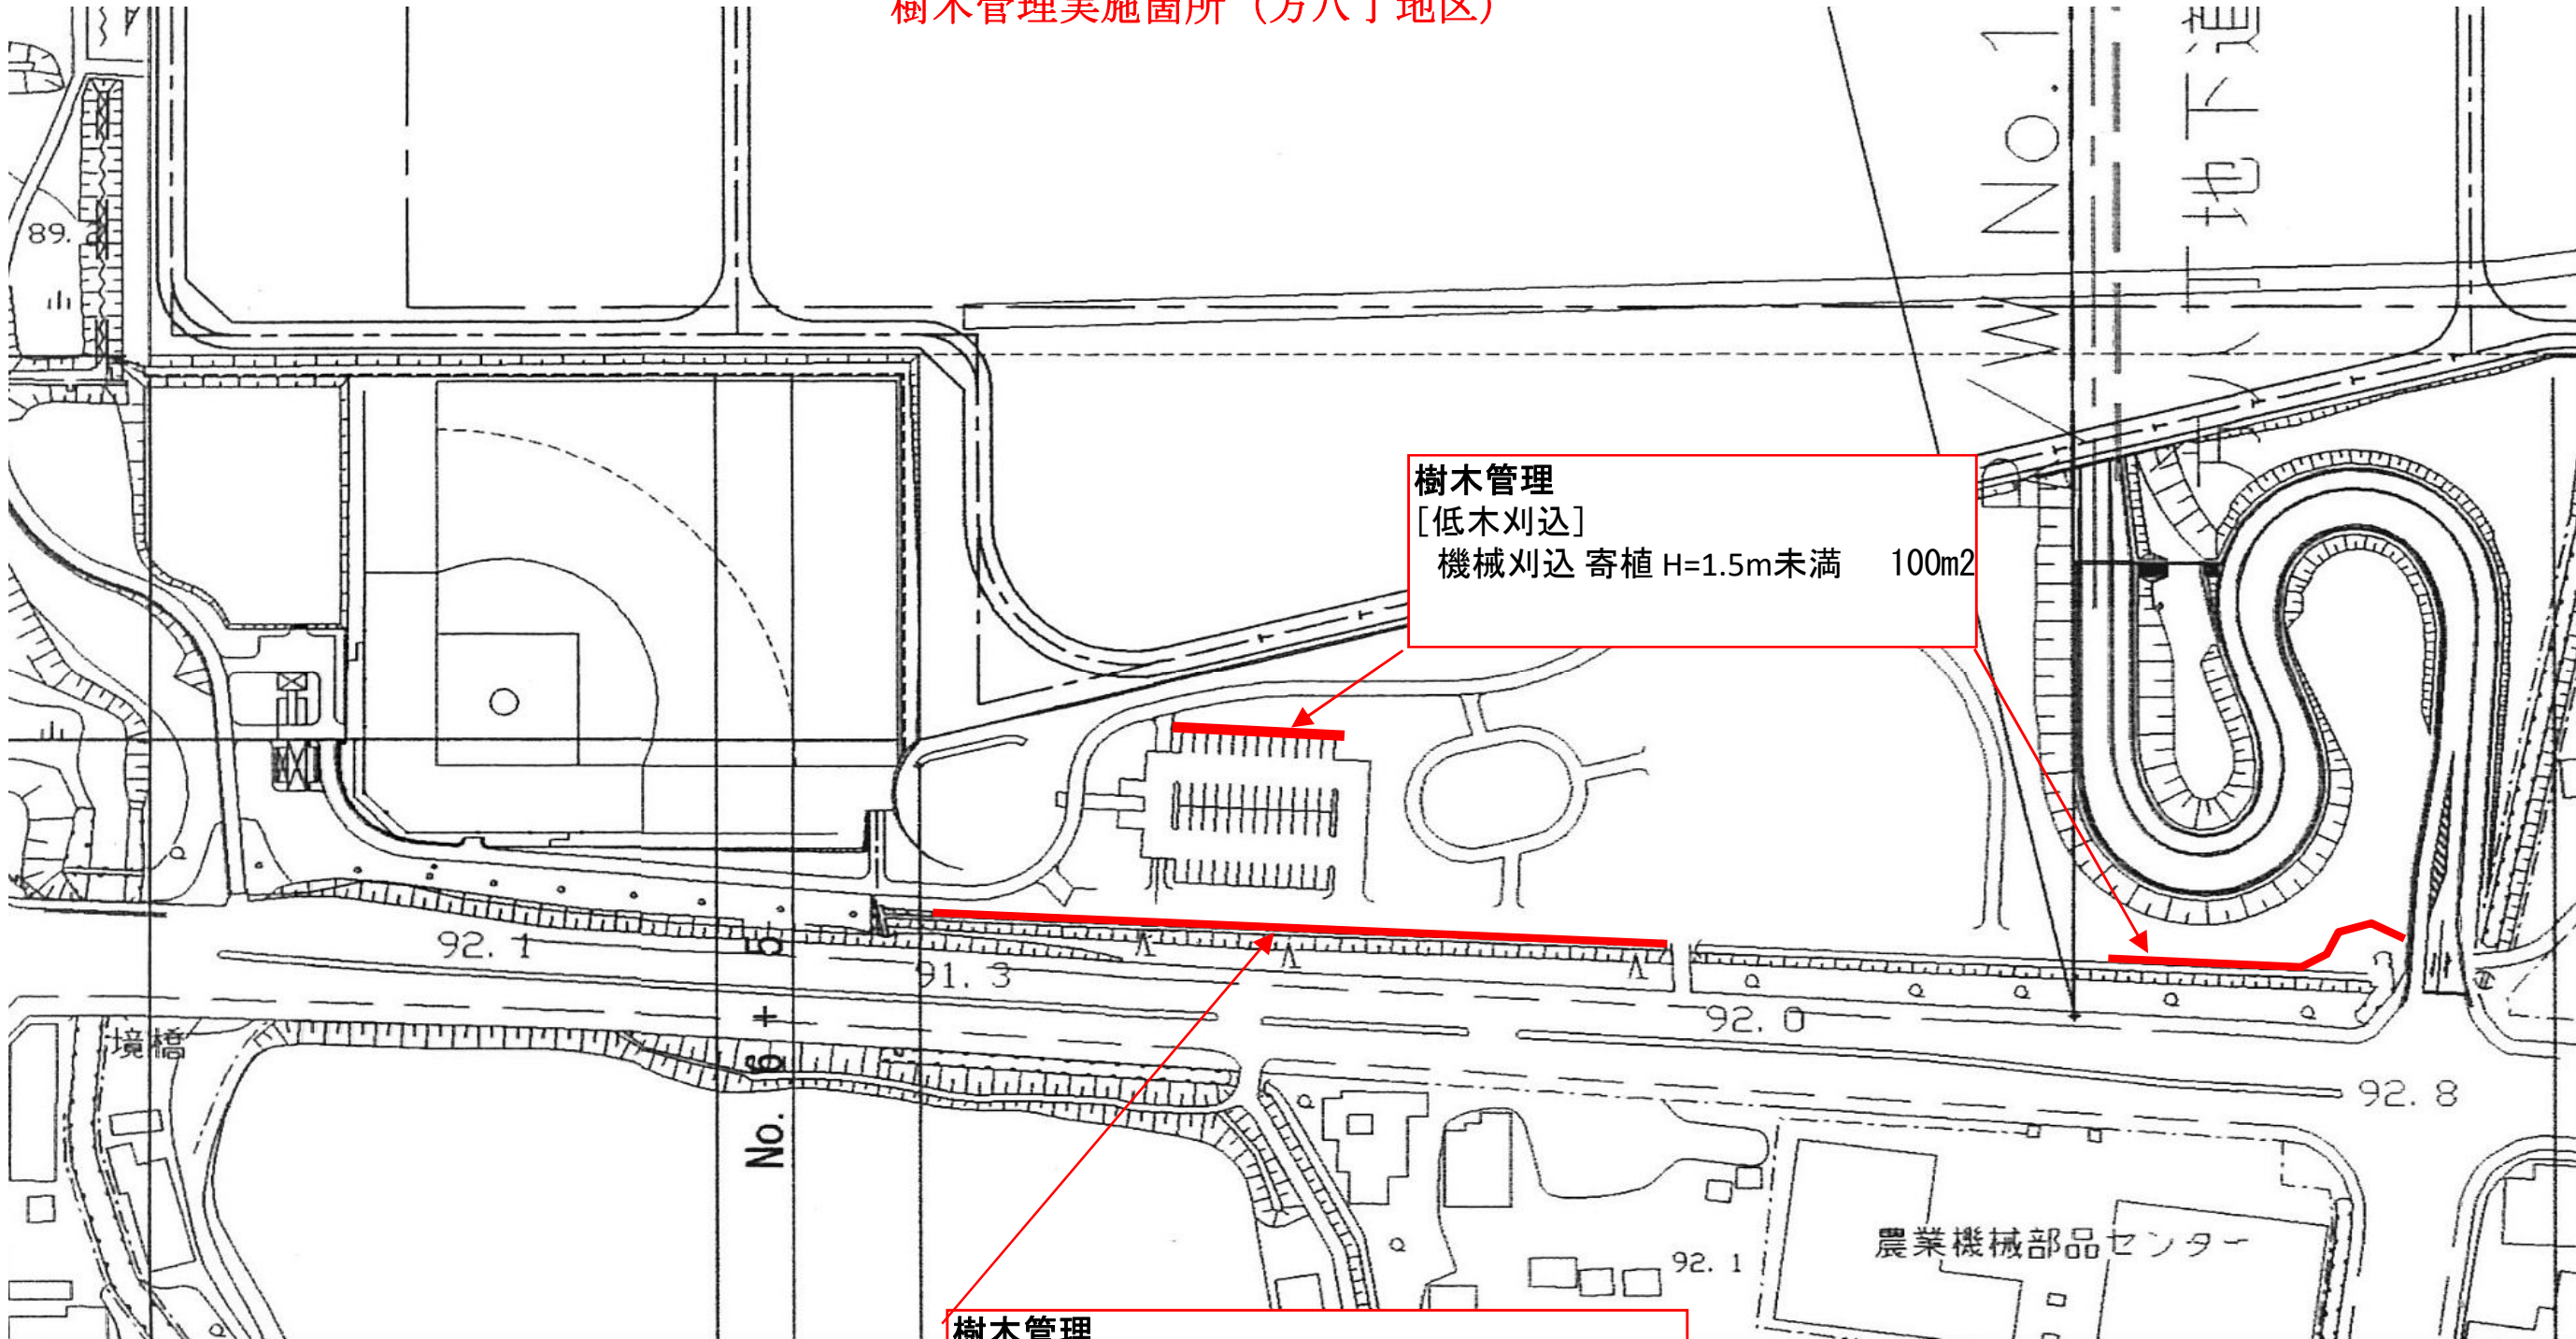


樹木管理
[低木刈込]
機械刈込 寄植 H=1.5以上2.5m未満 190m2
※片面(道路側のみ)


方八丁グランド前


7 県単実施


花巻空港旧ターミナル地区
植栽樹維持管理業務委託

花巻空港事務所

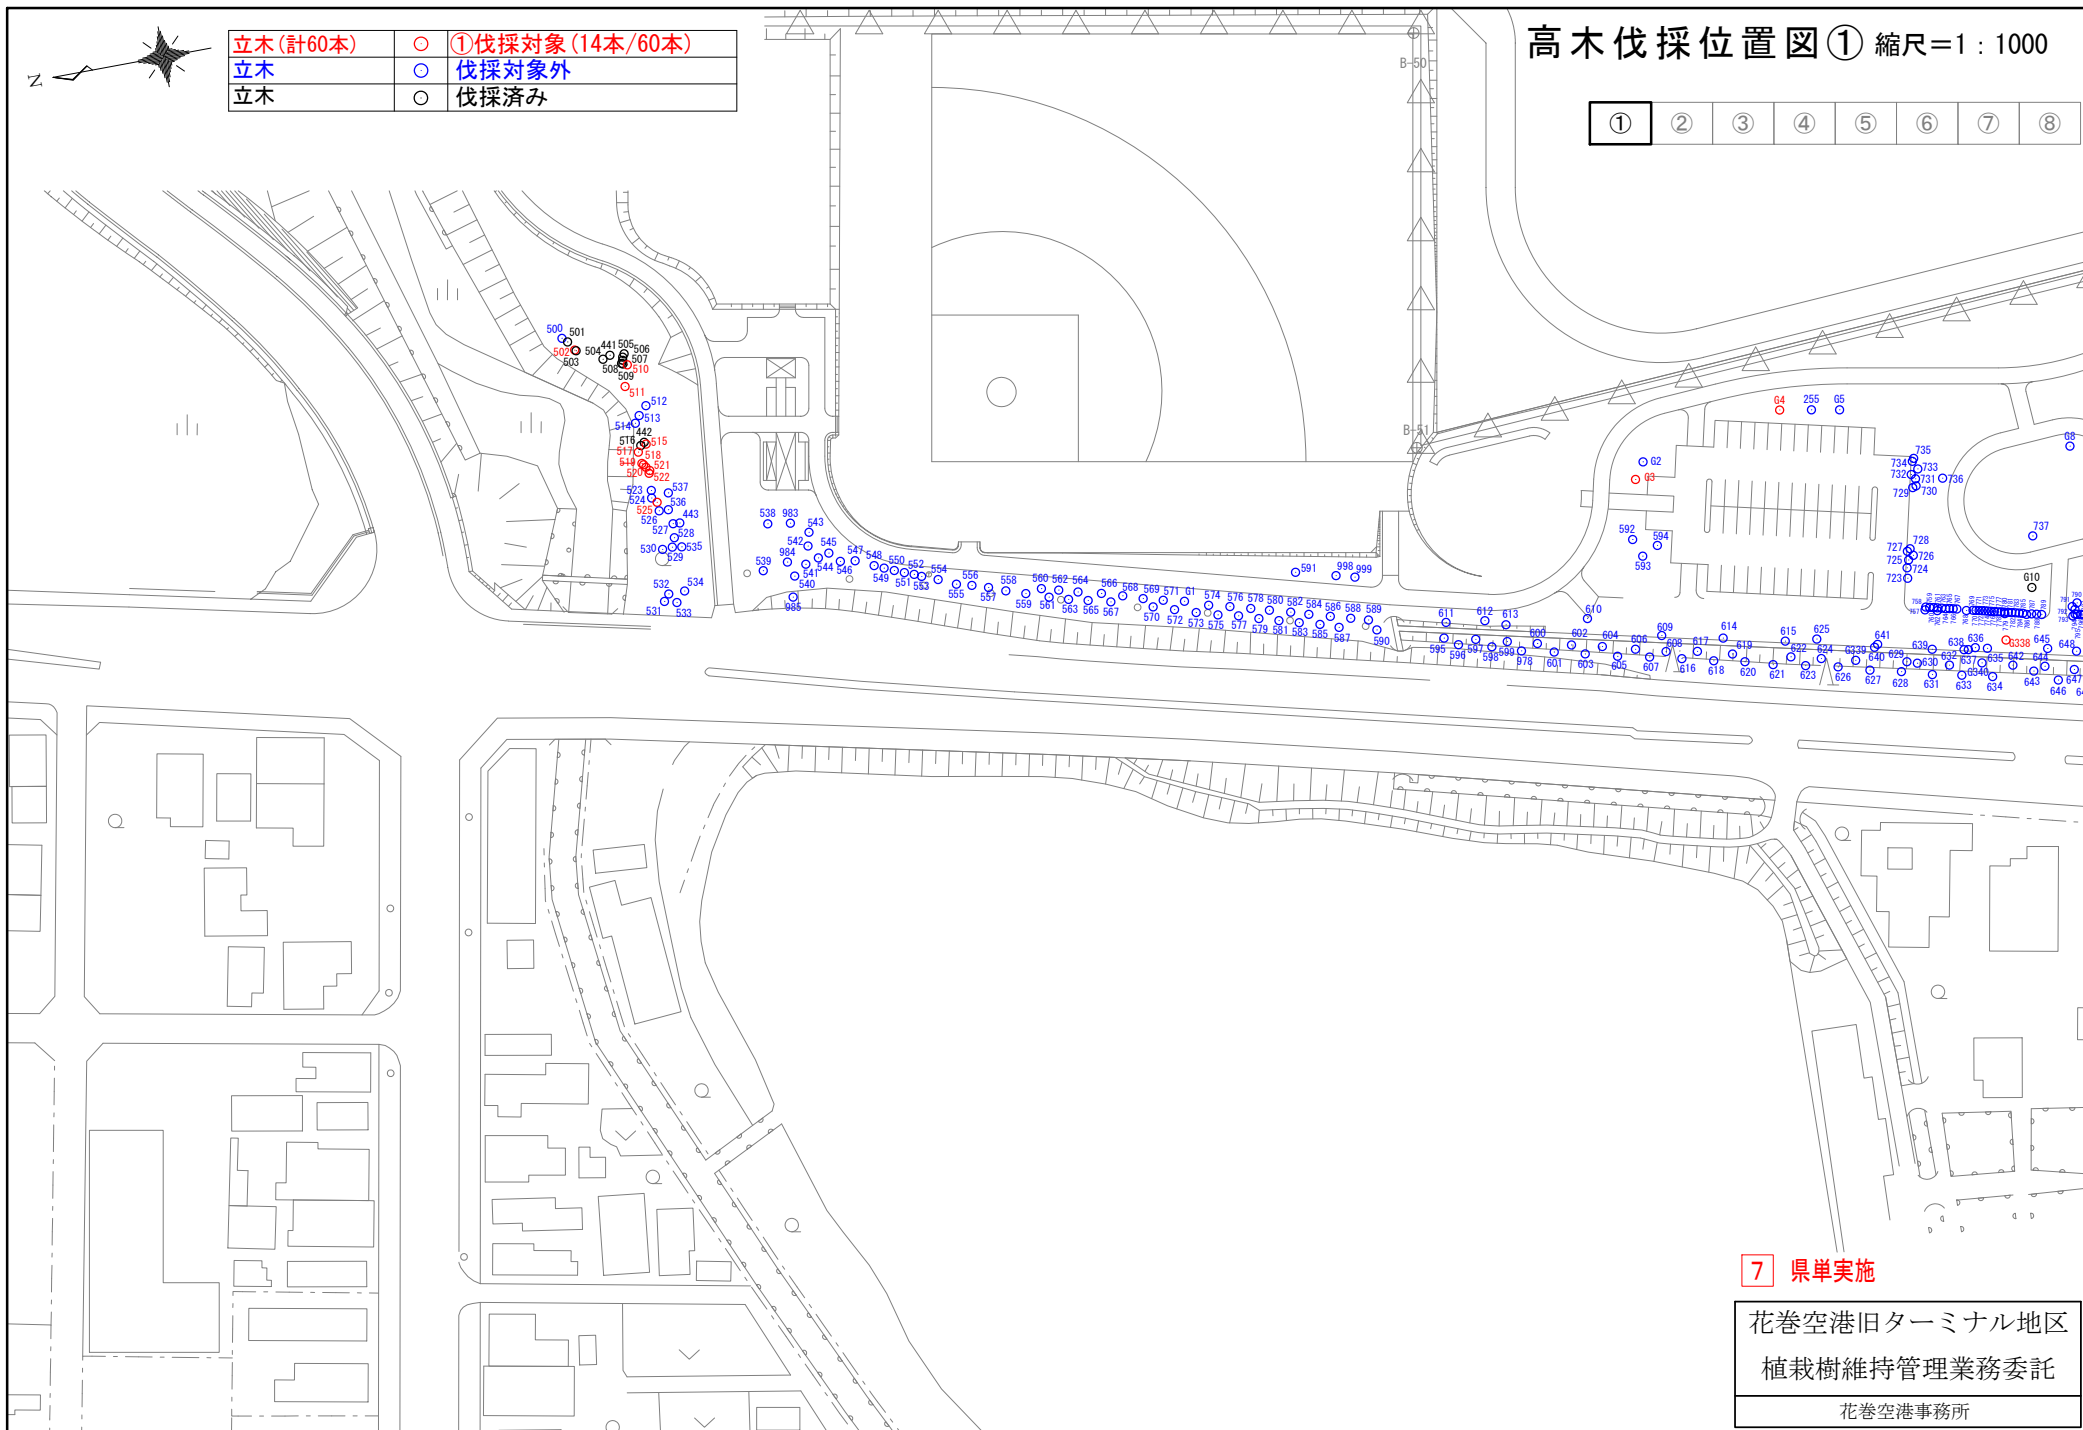

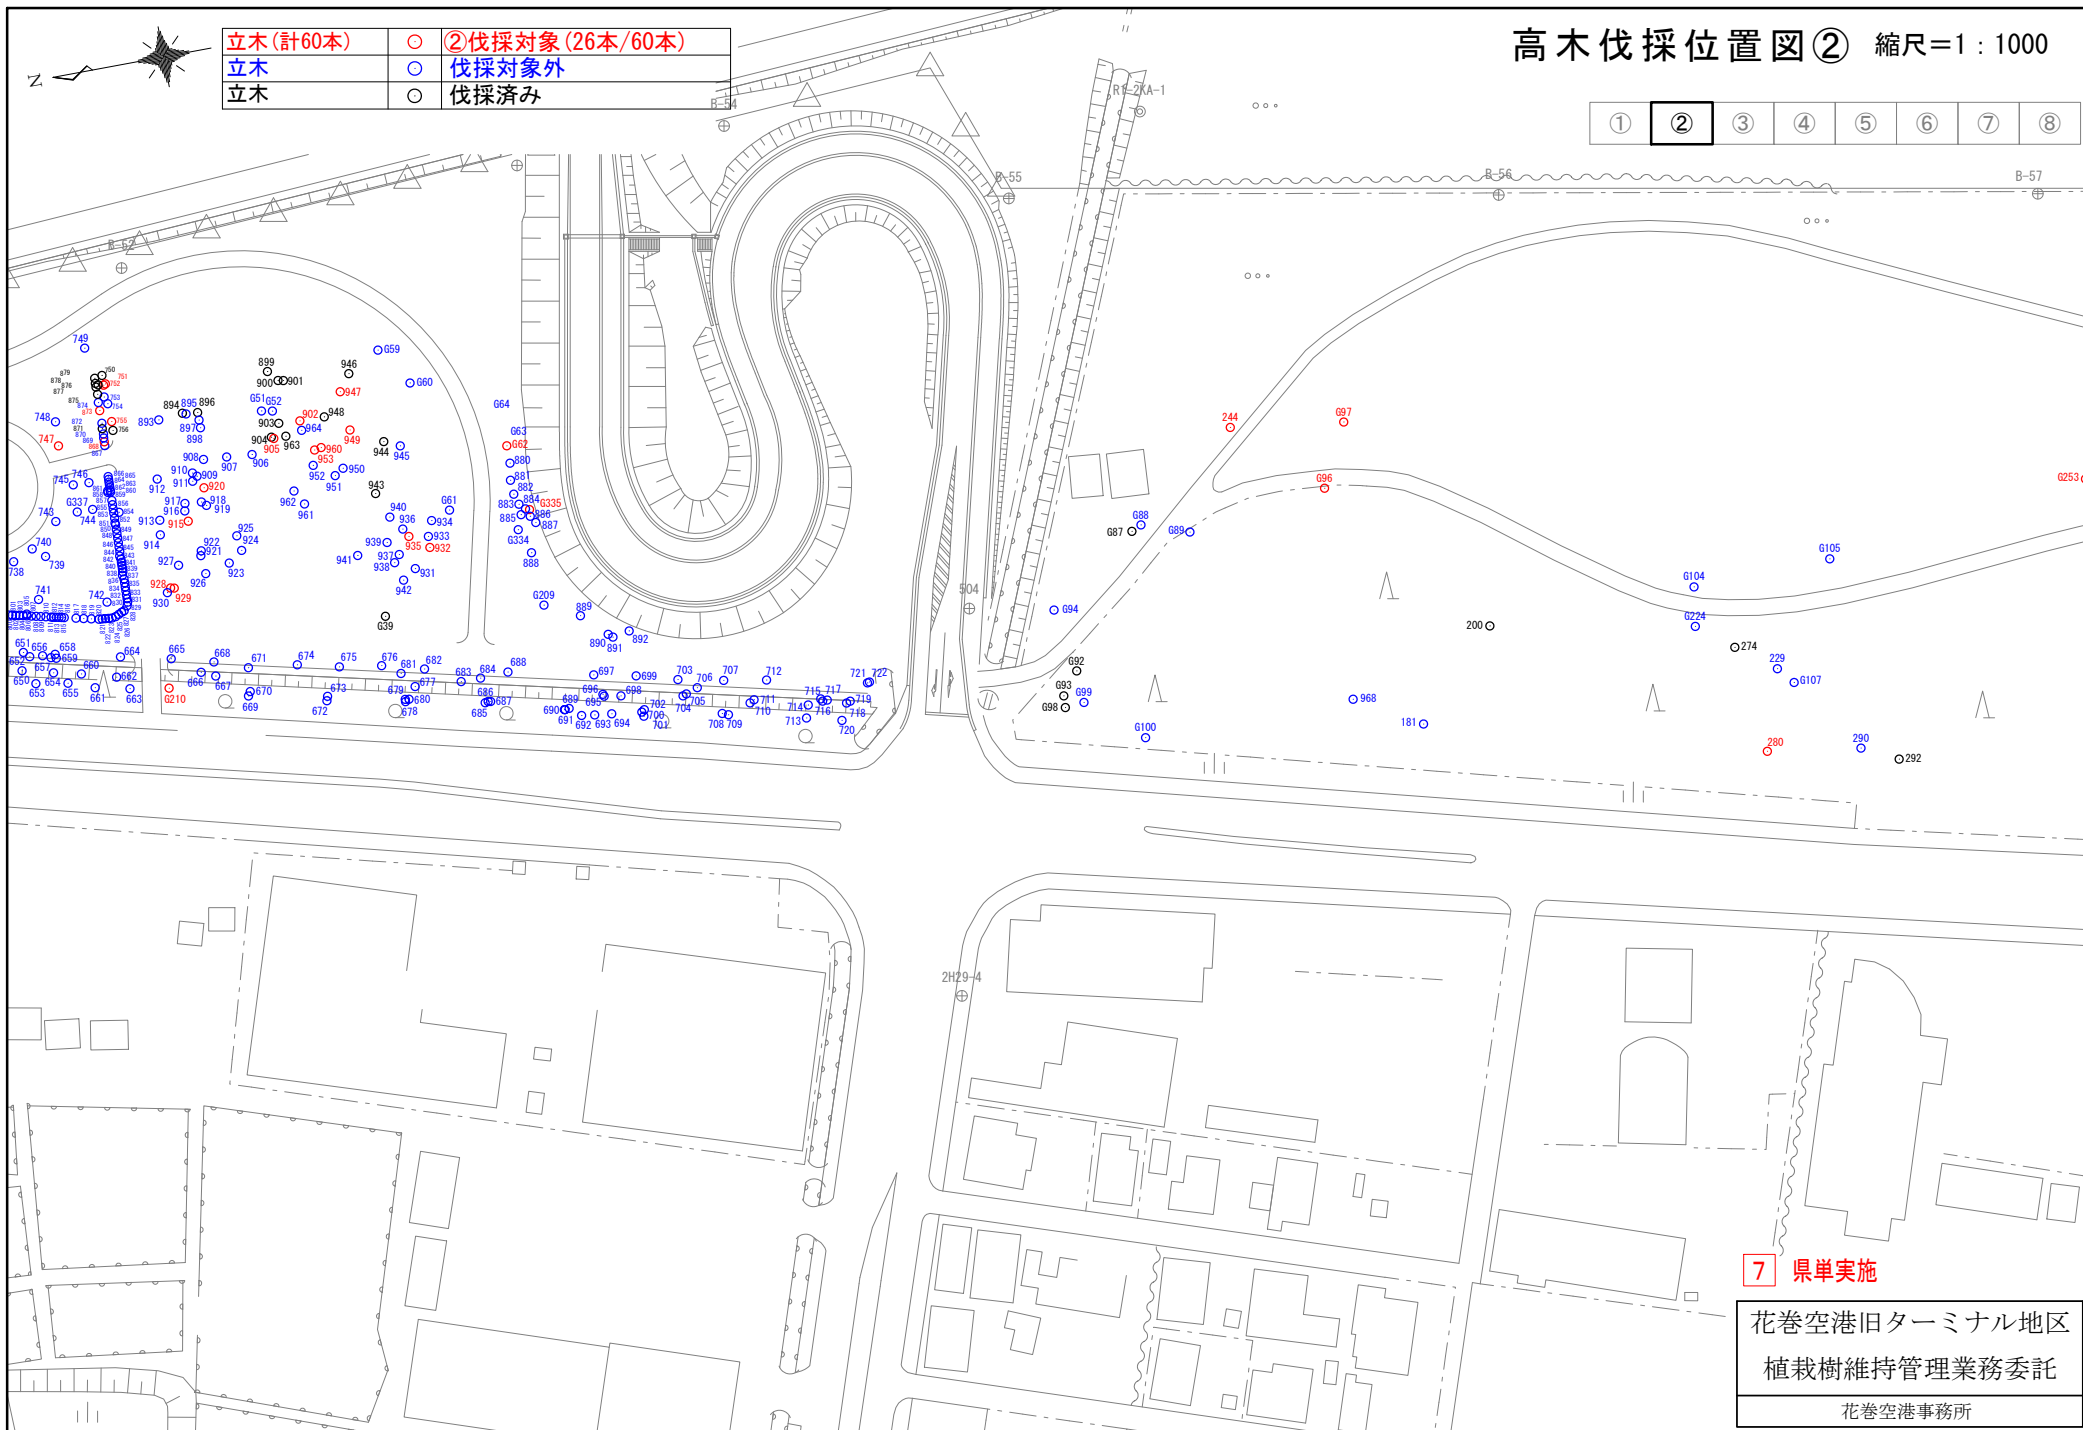


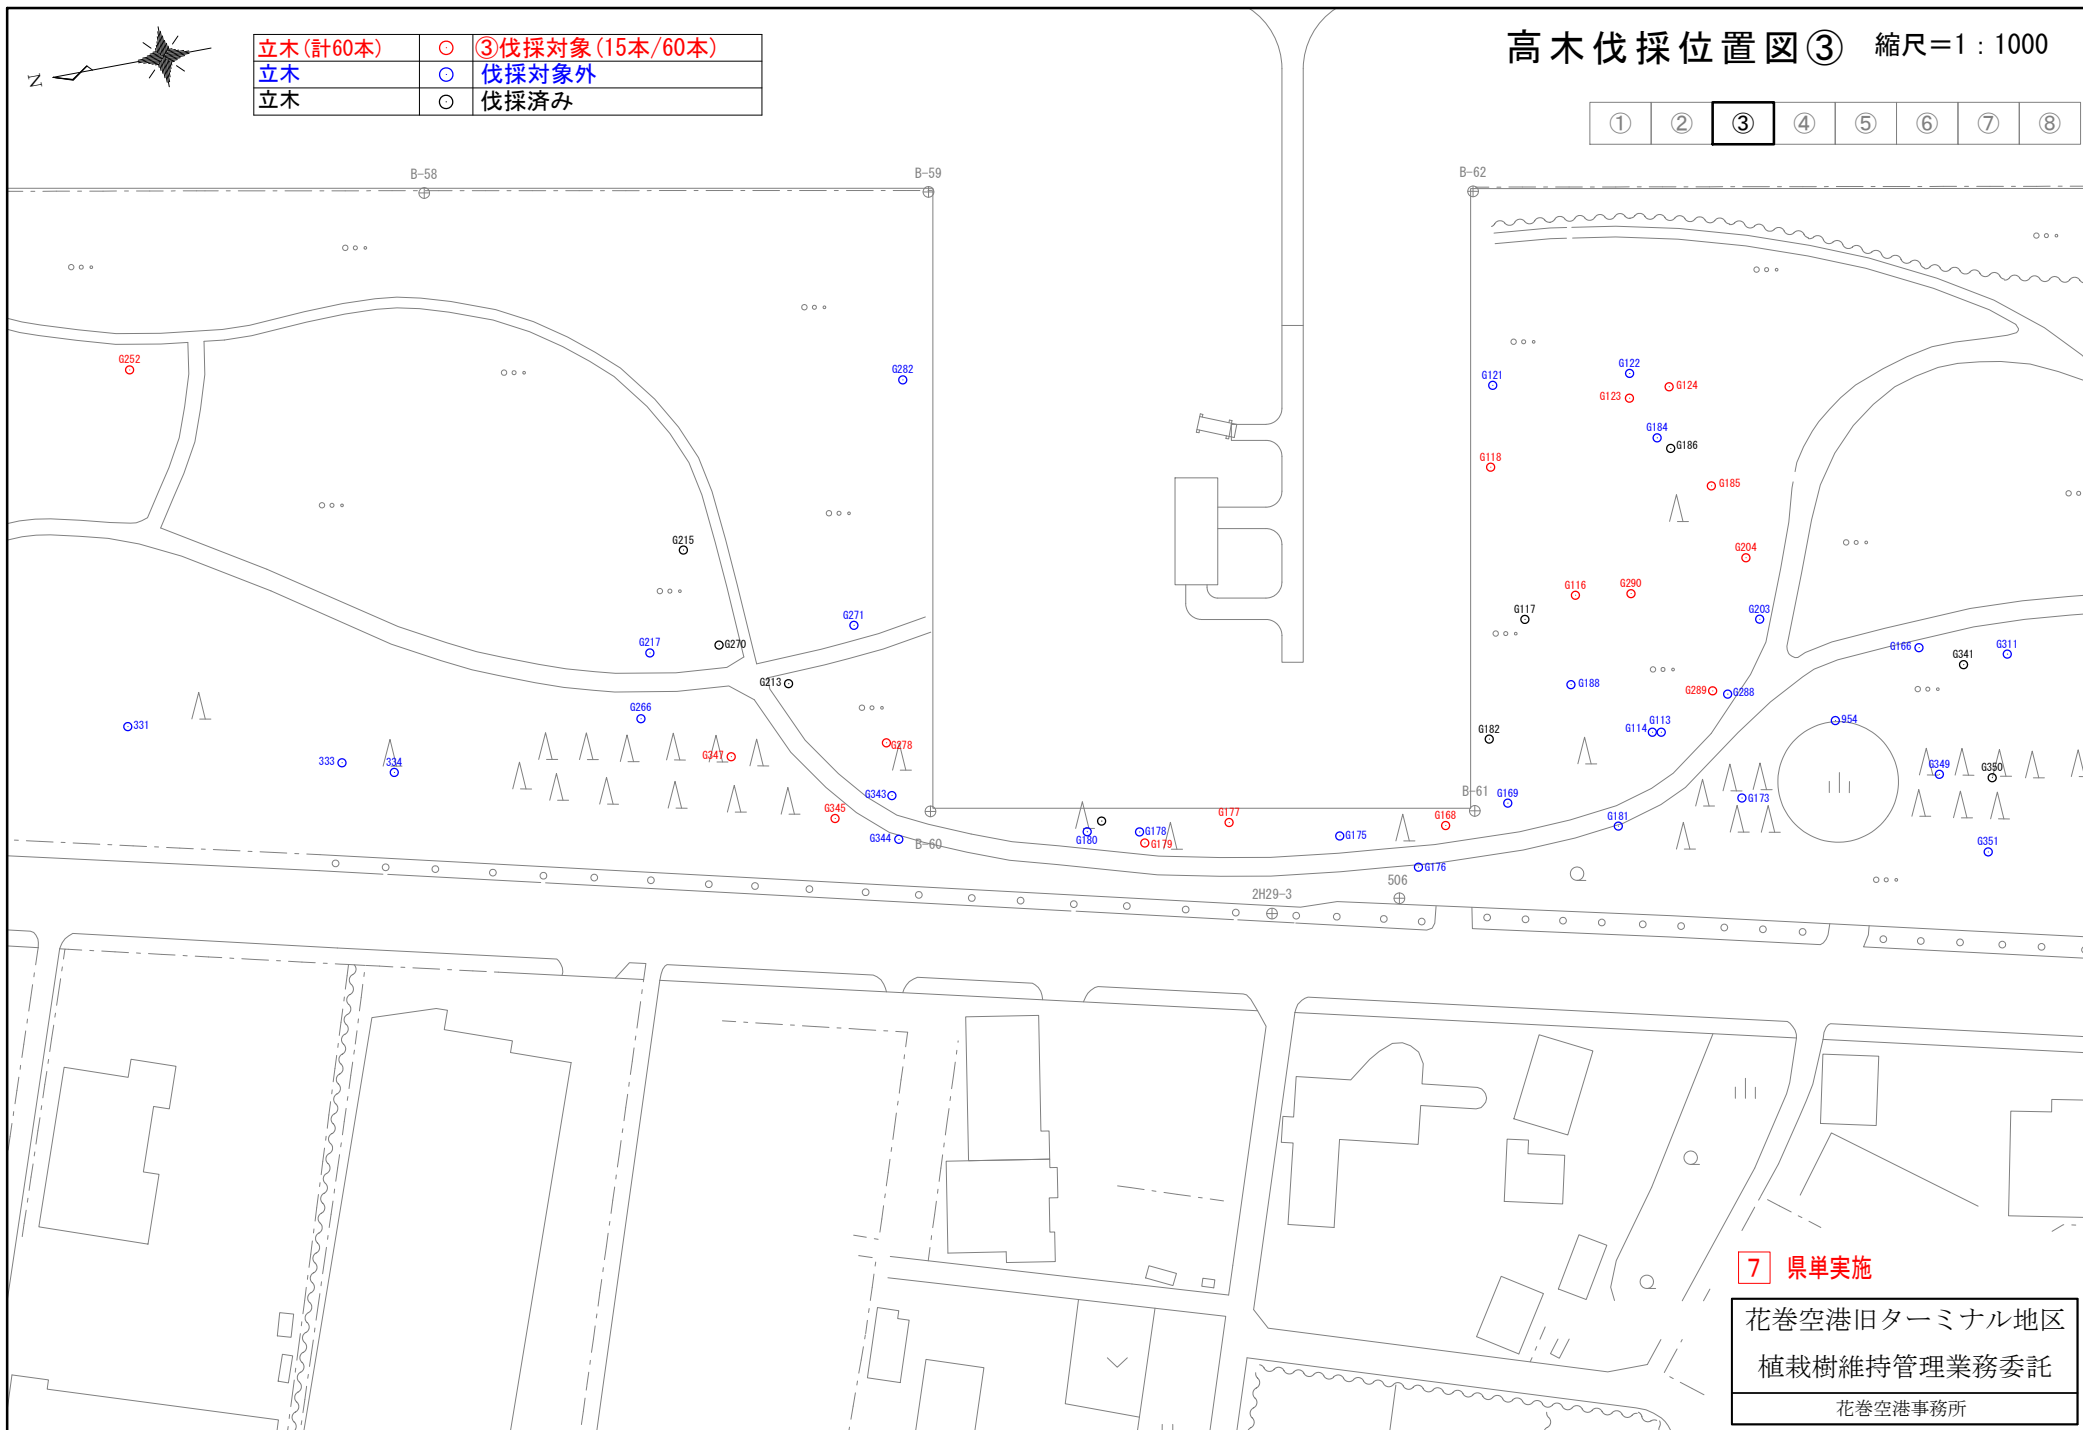

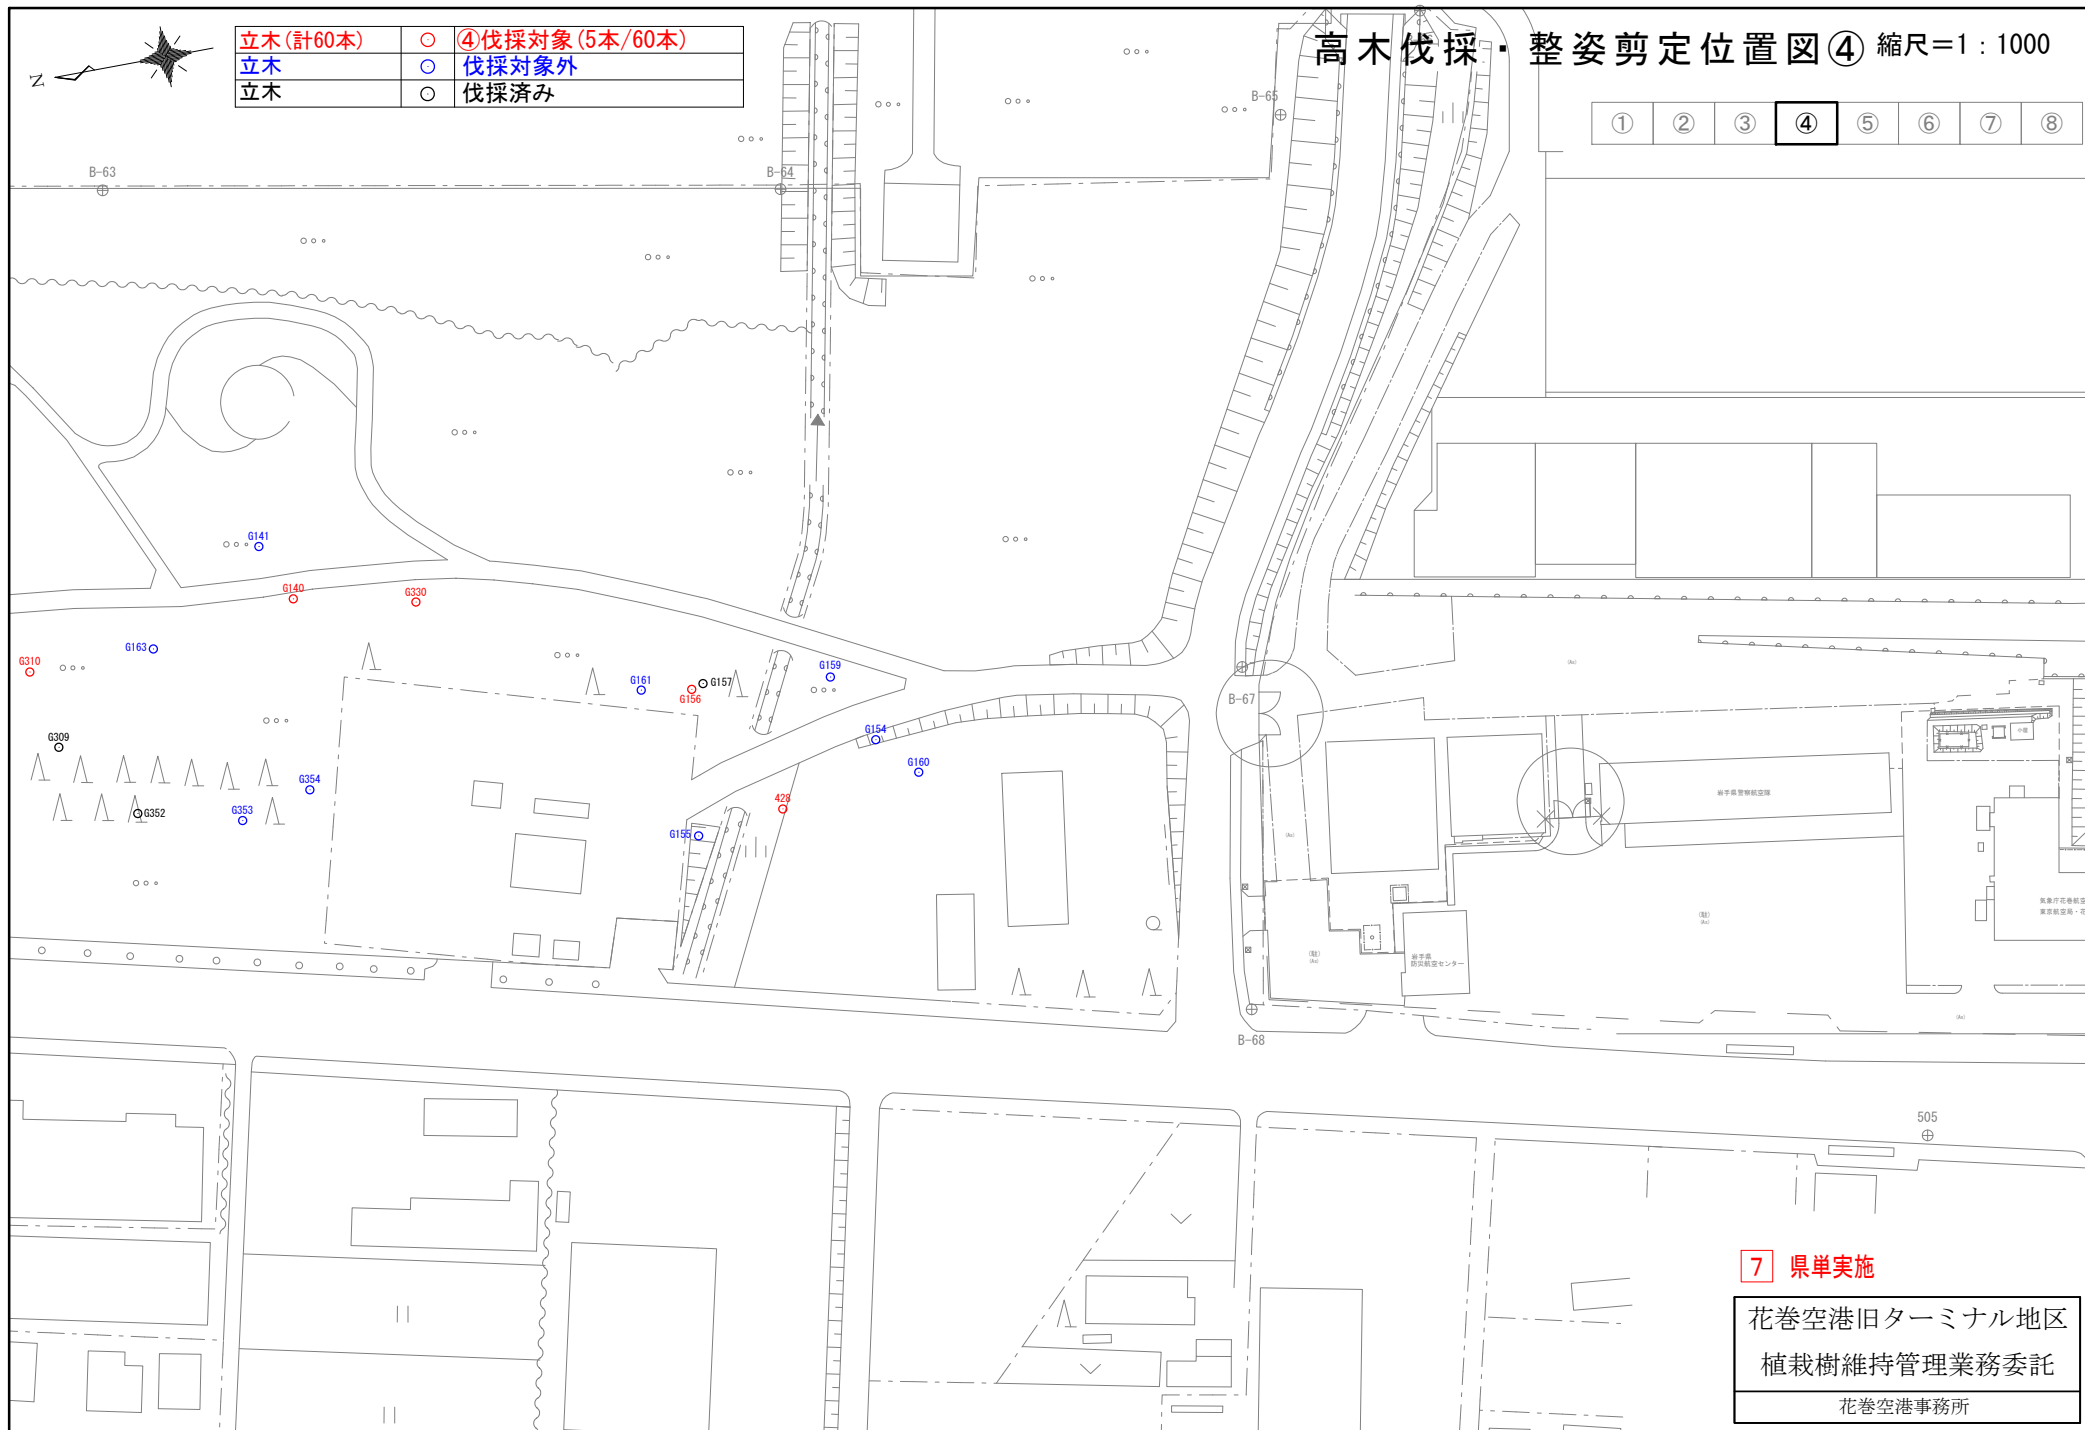

KEY PLAN

刈草運搬場所 S=1/5000

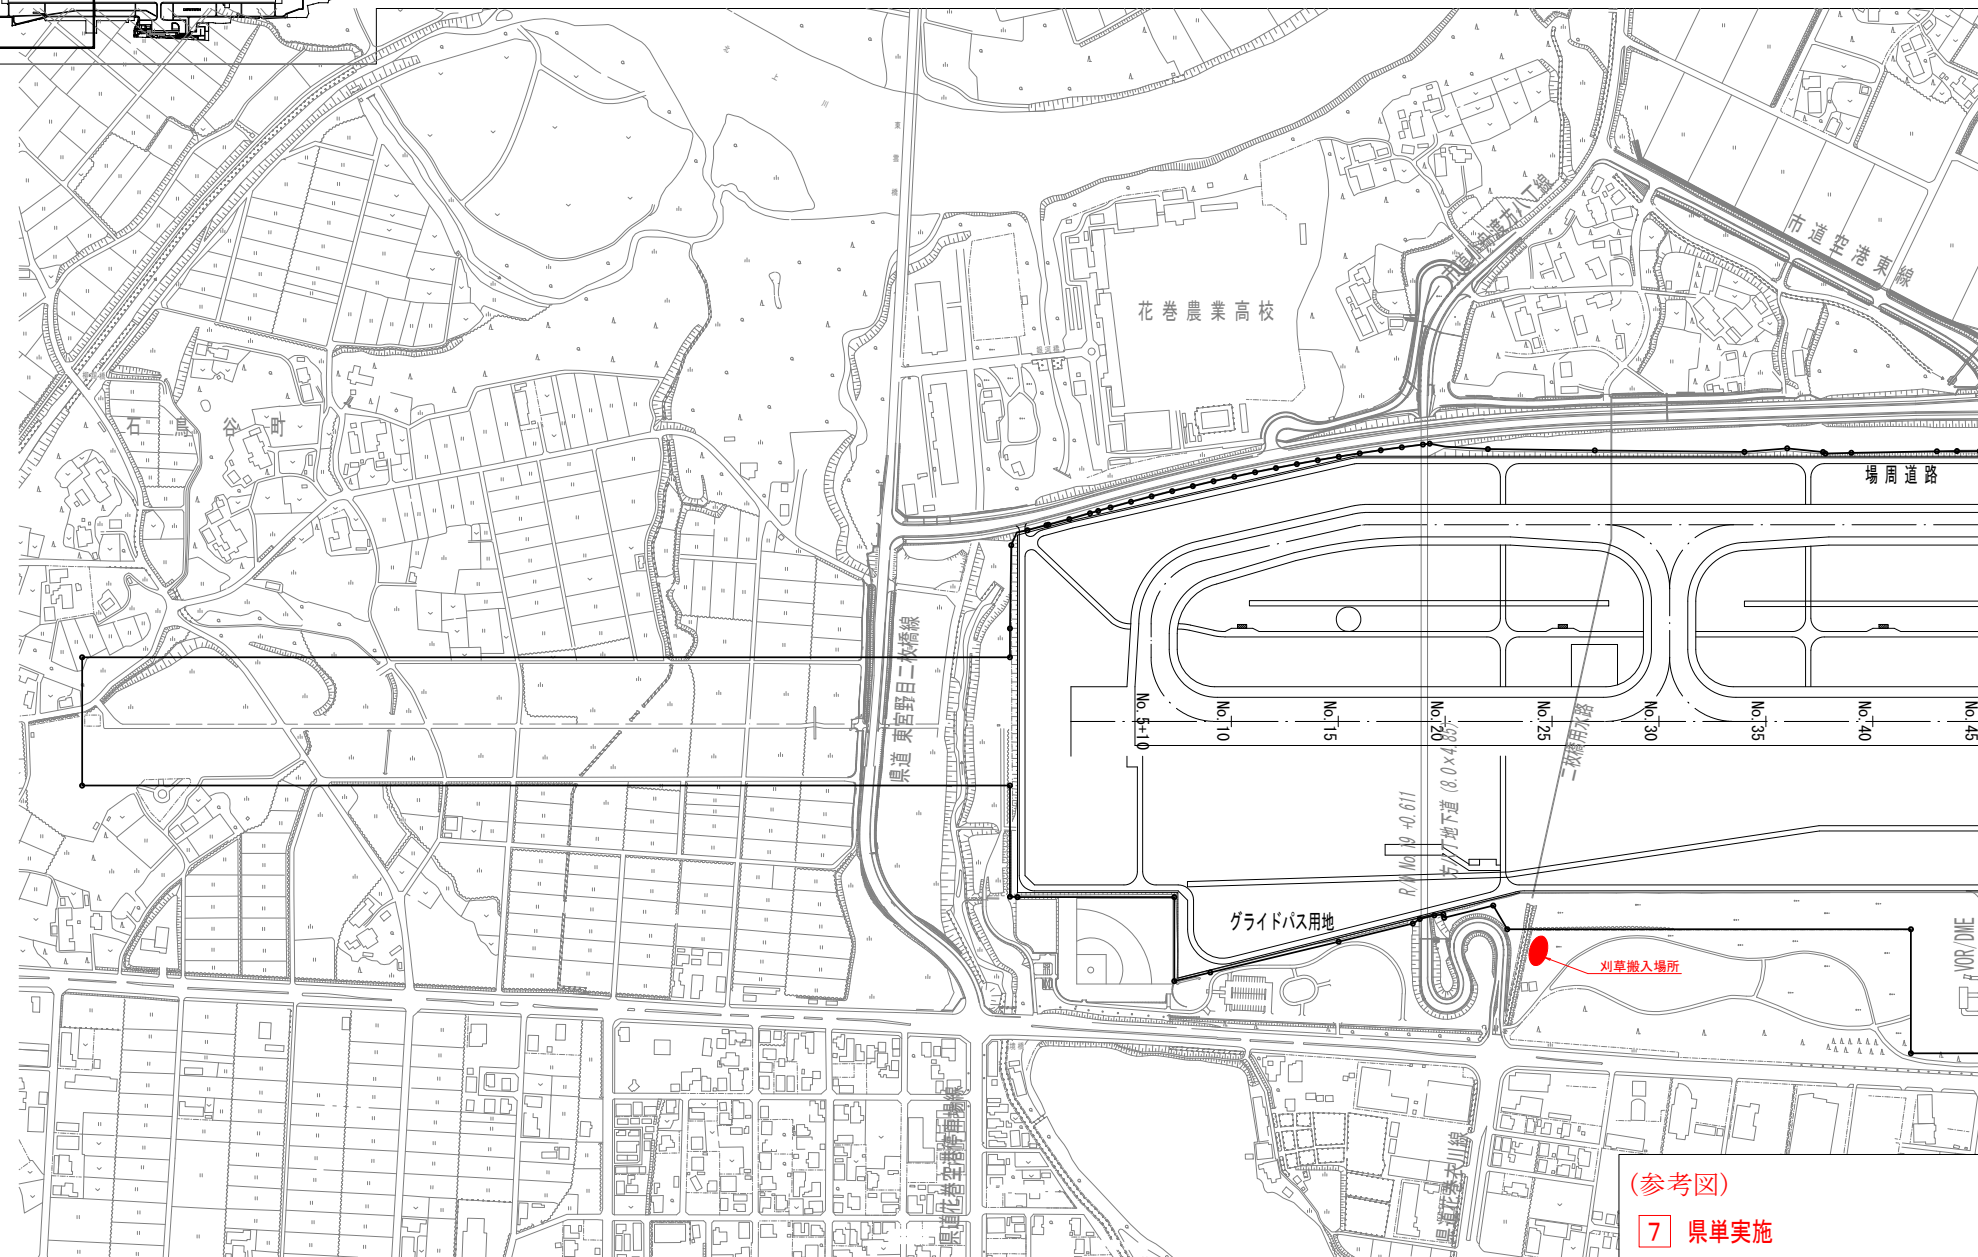

(参考図)

7 県単実施

花巻空港旧ターミナル地区
植栽樹維持管理業務委託
花巻空港事務所