

変更後

敷地図

盛岡市三ツ割四丁目 地内



A3→ 縮尺1：800

基準点座標一覧表(世界測地系・測地成果2024)			
点 名	種 別	X座標	Y座標
1031A	街区三角点	-29769.186	28289.564
10C91	街区多角点	-29992.875	28167.887
T100	多角点	-29891.044	28217.031
T101	多角点	-29839.027	28248.435
T100-2	多角点	-29865.559	28184.526



求積表

地 番	用途地域 第一種低層住居専用地域			
N0	Xn	Yn	Yn+1-Yn-1	Xn・(Yn+1-Yn-1)
Y112	-29904.857	28191.197	-17.059	510146.955563
S42-1	-29892.746	28176.803	-14.484	432966.533064
C45	-29892.670	28176.713	-4.776	142767.391920
B1	-29888.728	28172.027	-5.235	156467.491080
K1-1	-29886.952	28171.478	9.607	-287123.947864
K2	-29946.297	28181.634	14.903	-432890.845391
M100	-29927.937	28185.981	39.172	-1168419.948164
M1096	-29826.827	28220.806	50.715	-1512667.531305
Y100	-29814.529	28236.696	15.018	-447754.596522
Y101	-29819.936	28235.824	-2.270	67691.254720
Y102	-29826.268	28234.426	-2.651	79069.436468
Y103	-29831.259	28233.173	-3.853	114939.840927
Y104	-29839.718	28230.573	-5.692	169847.674856
Y105	-29848.615	28227.481	-8.113	242161.813495
Y106	-29859.898	28222.460	-10.324	308273.586952
Y107	-29870.061	28217.157	-9.744	291053.874384
Y108	-29877.416	28212.716	-11.313	338003.207208
Y109	-29887.376	28205.844	-8.599	257001.546224
Y110	-29889.625	28204.117	-11.982	358137.486750
Y111	-29901.921	28193.862	-12.920	386332.819320
		合 計		6034.043685
		合 計 面 積		3017.0218425
		地 積		3017.02 m ²

地 番	87-53の一部			
N0	Xn	Yn	Yn+1-Yn-1	Xn・(Yn+1-Yn-1)
K1-1	-29886.952	28171.478	-15.834	473229.997968
B2	-29868.568	28165.800	4.757	-142084.777976
B3	-29865.345	28176.235	20.181	-602712.527445
M100	-29827.937	28185.981	5.399	-161041.031863
K2	-29846.297	28181.634	-14.503	432860.845391
		合 計		252.506075
		合 計 面 積		126.2530375
		地 積		126.25 m ²

用途地域 第一種低層住居専用地域 合計面積	3143.2748800 m ²
-----------------------	-----------------------------

地 番	用途地域 第一種住居地域			
N0	Xn	Yn	Yn+1-Yn-1	Xn・(Yn+1-Yn-1)
Y10	-29922.363	28212.004	35.609	-1065505.424067
K7	-29907.282	28226.806	17.044	-509739.714408
K6	-29897.592	28229.048	4.746	-141893.971632
C24	-29893.829	28231.552	12.416	-371161.780864
C25	-29878.212	28241.464	18.410	-550057.882920
C1	-29861.873	28249.962	15.188	-453542.127124
C5	-29844.396	28256.652	11.905	-355297.534380
C8	-29826.927	28261.867	8.610	-256809.841470
C11	-29808.598	28265.262	4.541	-135360.843518
C14	-29798.965	28266.408	-7.902	235471.421430
P1001	-29798.535	28257.360	-29.712	885374.071920
Y100	-29814.529	28236.696	-21.536	642085.696544
Y101	-29819.936	28235.824	-2.270	67691.254720
Y102	-29826.268	28234.426	-2.651	79069.436468
Y103	-29831.259	28233.173	-3.853	114939.840927
Y104	-29839.718	28230.573	-5.692	169847.674856
Y105	-29848.615	28227.481	-8.113	242161.813495
Y106	-29859.898	28222.460	-10.324	308273.586952
Y107	-29870.061	28217.157	-9.744	291053.874384
Y108	-29877.416	28212.716	-11.313	338003.207208
Y109	-29887.376	28205.844	-8.599	257001.546224
Y110	-29889.625	28204.117	-11.982	358137.486750
Y111	-29901.921	28193.862	-12.920	386332.819320
Y112	-29904.857	28191.197	18.142	-542533.915694
		合 計		-6459.304879
		合 計 面 積		3229.6524395
		地 積		3229.65 m ²

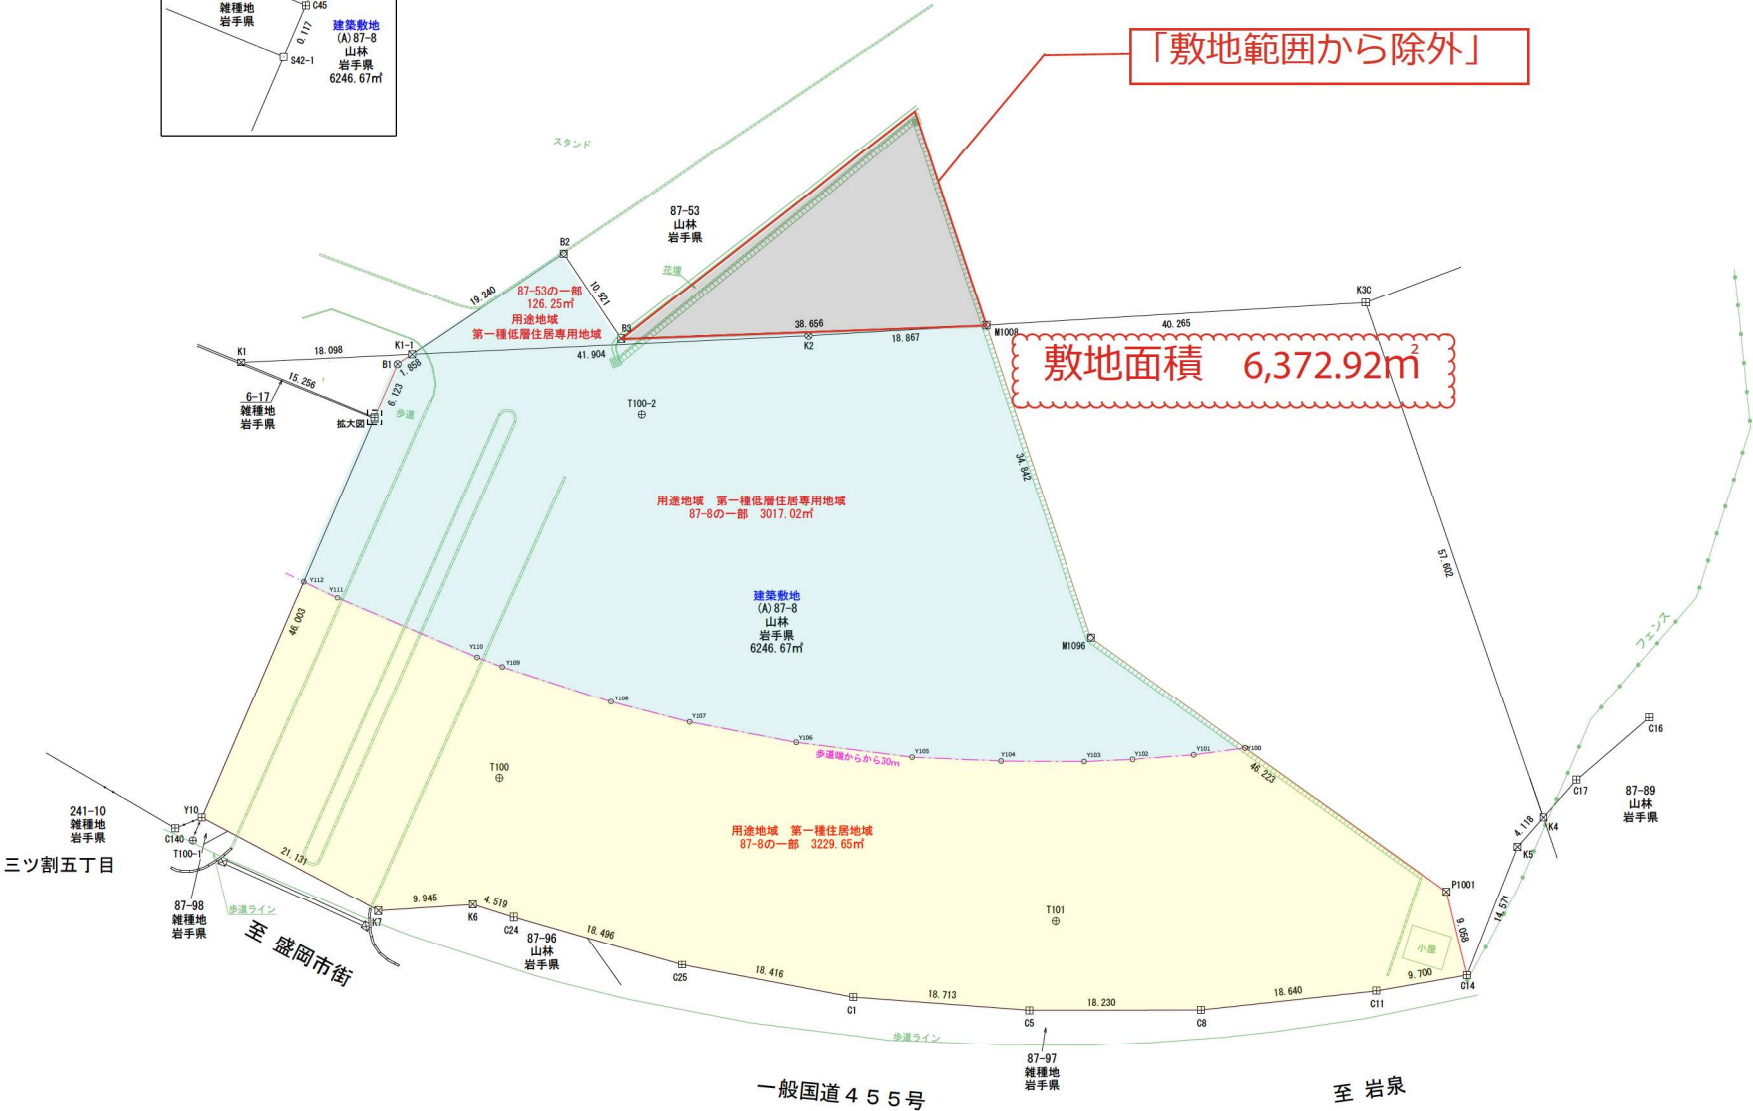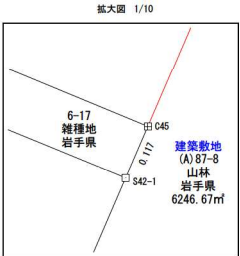

境界点	境界線の種類
□	石 杭
+	コンクリート杭
×	プラスチック杭
◇	金 属 標
○	金 属 板
○	計 算 点

変更前

敷地図

盛岡市三ツ割四丁目 地内




A3→ 縮尺1：800

基準点座標一覧表(世界測地系・測地成果2024)			
点 名	種 別	X座標	Y座標
1031A	街区三角点	-29769.186	28289.564
10091	街区多角点	-29902.675	28167.887
T100	多角点	-29891.044	28217.031
T101	多角点	-29839.027	28248.435
T100-2	多角点	-29865.559	28184.526

求積表

地 番	(A) 87-8 (建築敷地)				
N0	Xn	Yn	Yn+1-Yn-1	Xn・(Yn+1-Yn-1)	
K1-1	-29886.952	28171.478	9.607	-287123.947864	
K2	-29846.297	28181.634	14.503	-432860.845391	
M1008	-29827.937	28185.981	39.172	-1168419.948164	
M1096	-29826.827	28220.806	71.379	-2129009.084433	
P1001	-29798.535	28257.360	45.602	-1358872.793070	
C14	-29798.965	28266.408	7.902	-235471.421430	
C11	-29808.598	28265.262	-4.541	135360.843518	
C8	-29826.927	28261.867	-8.610	256809.841470	
C5	-29844.396	28256.652	-11.905	355297.534380	
C1	-29861.873	28249.962	-15.188	453542.127124	
C25	-29878.212	28241.464	-18.410	550057.882920	
C24	-29893.829	28231.552	-12.416	371161.780864	
K6	-29897.592	28229.048	-4.746	141893.971632	
K7	-29907.282	28226.806	-17.044	509739.714408	
Y10	-29922.363	28212.004	-50.003	1496207.917089	
S42-1	-29892.746	28176.803	-35.291	1054944.899086	
C45	-29892.670	28176.713	-4.776	142767.391920	
B1	-29888.728	28172.027	-5.235	156467.491080	
合 計				12493.355139	
合 計 面 積				6246.6775695	
地 積				6246	
				㎡	

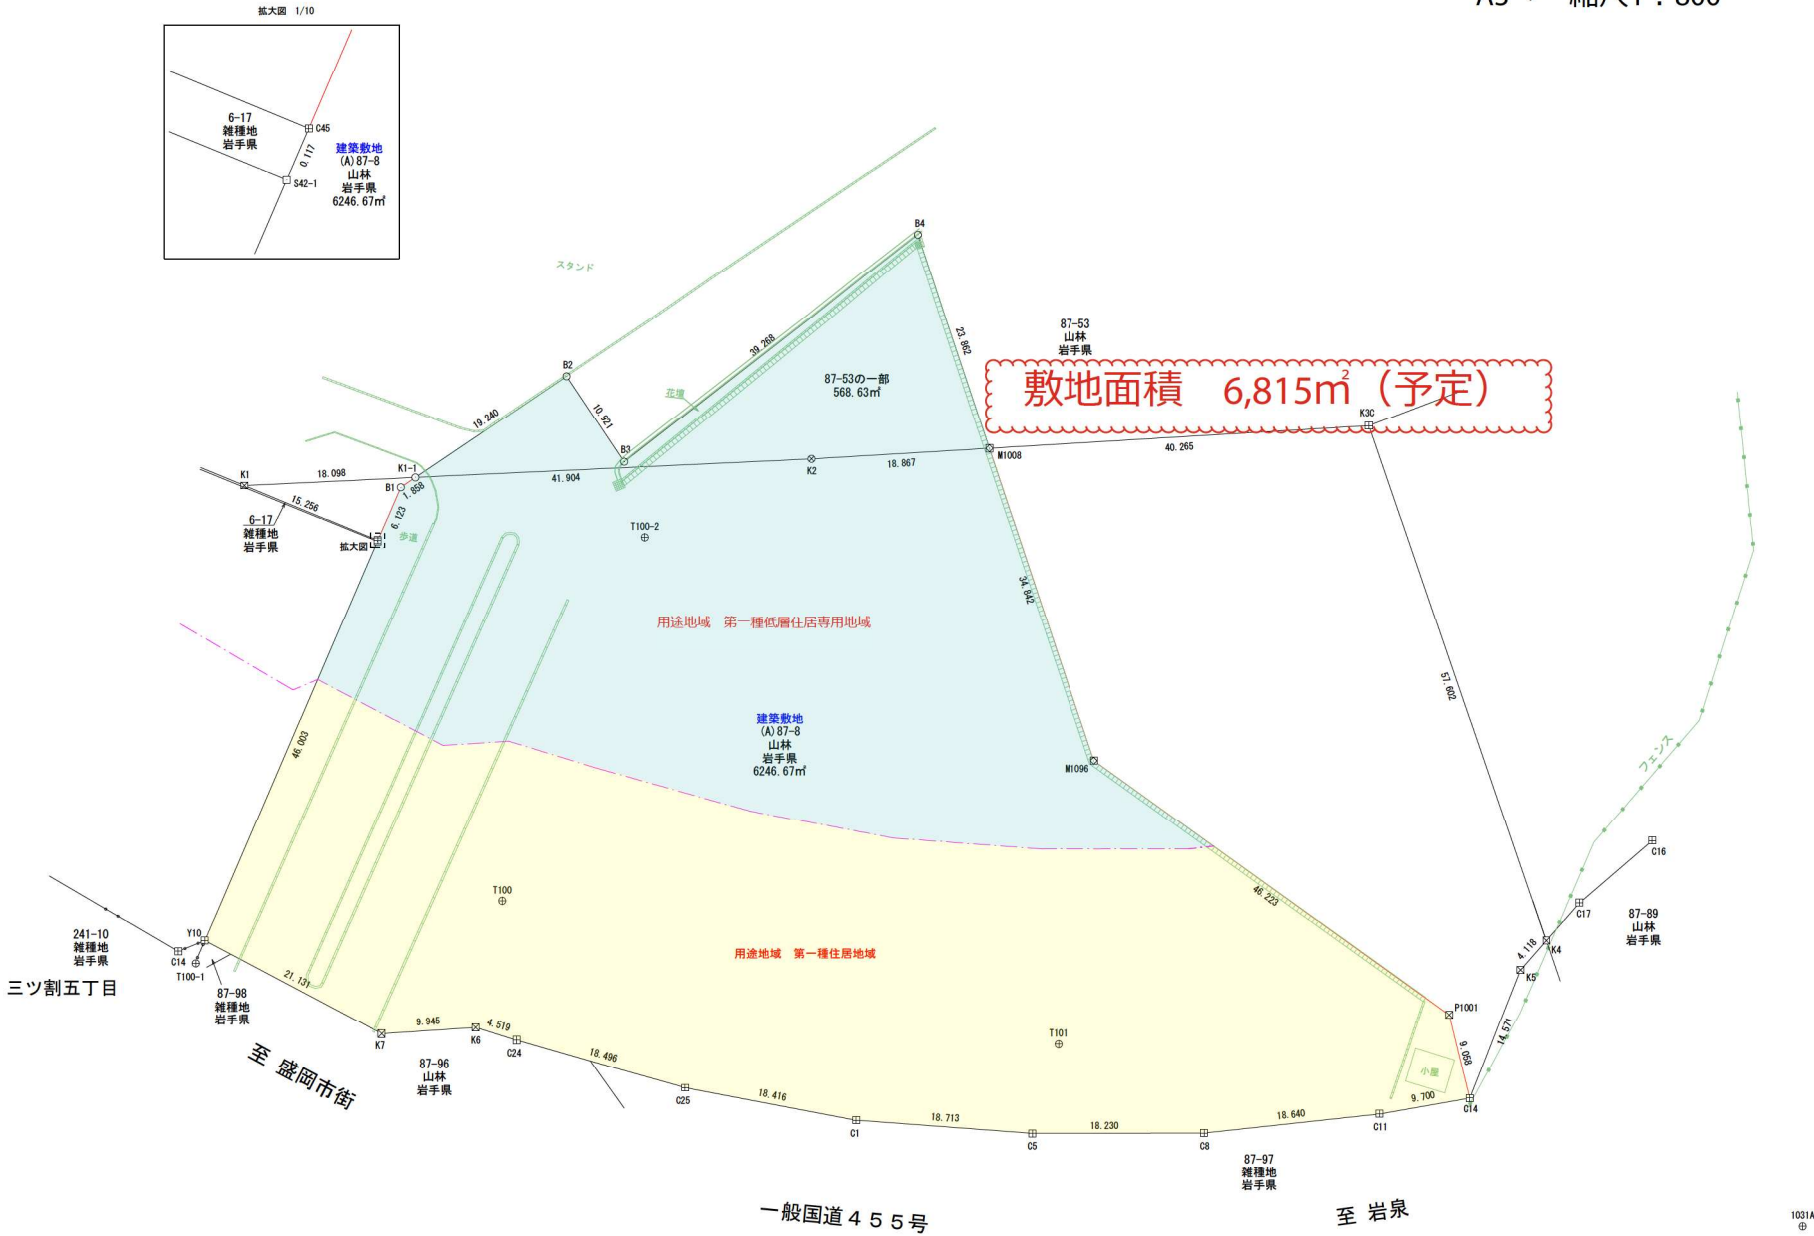

地 番	87-53の一部				
N0	Xn	Yn	Yn+1-Yn-1	Xn・(Yn+1-Yn-1)	
K1-1	-29886.952	28171.478	-15.834	473229.997968	
B2	-29868.568	28165.800	4.757	-142084.777976	
B3	-29865.345	28176.235	-3.669	109575.950805	
B4	-29828.697	28162.131	9.746	-290710.48062	
M1008	-29827.937	28185.981	19.503	-581734.255311	
K2	-29846.297	28181.634	-14.503	432860.845391	
合 計				1137.279915	
合 計 面 積				568.6399575	
地 積				568	
				㎡	

境界点	境界線の種類
□	石 杭
+	コンクリート杭
⊗	プラスチック杭
⊗	金 属 標
⊗	金 属 板
○	計 算 点

※敷地及び用途地域の境界線は現在精査中のため、変更となる場合があります。