

盛広土道号外
令和7年9月29日

各関係機関の長 様

盛岡広域振興局土木部長

道路通行禁止・制限報告（通知）書


路線名	主要地方道 盛岡横手線 一般県道 矢巾西安庭線		位置	※別添資料 1 参照		区間延長	※別添資料 3 参照
期 間	時 間	禁止又は制限の内容	迂回路	禁止又は制限の理由	道路標識の 設置年月日	関係機関への 通知年月日	その他
令和7年10月1日 ～ 令和7年10月2日 ※別添資料 2 参 照	9 : 00 ～ 16 : 30	片側交互通行	無し	橋梁点検を行う際に支障とな る木々の伐採作業	点検日の当日 業務着手前	令和7年9月29日	緊急車両は除く 担当：県庁道路環境課 技師 田村亮治 019-629-5878

※交通規制情報は、「岩手県道路情報提供サービス」のホームページで確認できます。

※橋梁点検の規制通知は、特設ページにより確認できます。

URL : <https://www.douro.com>



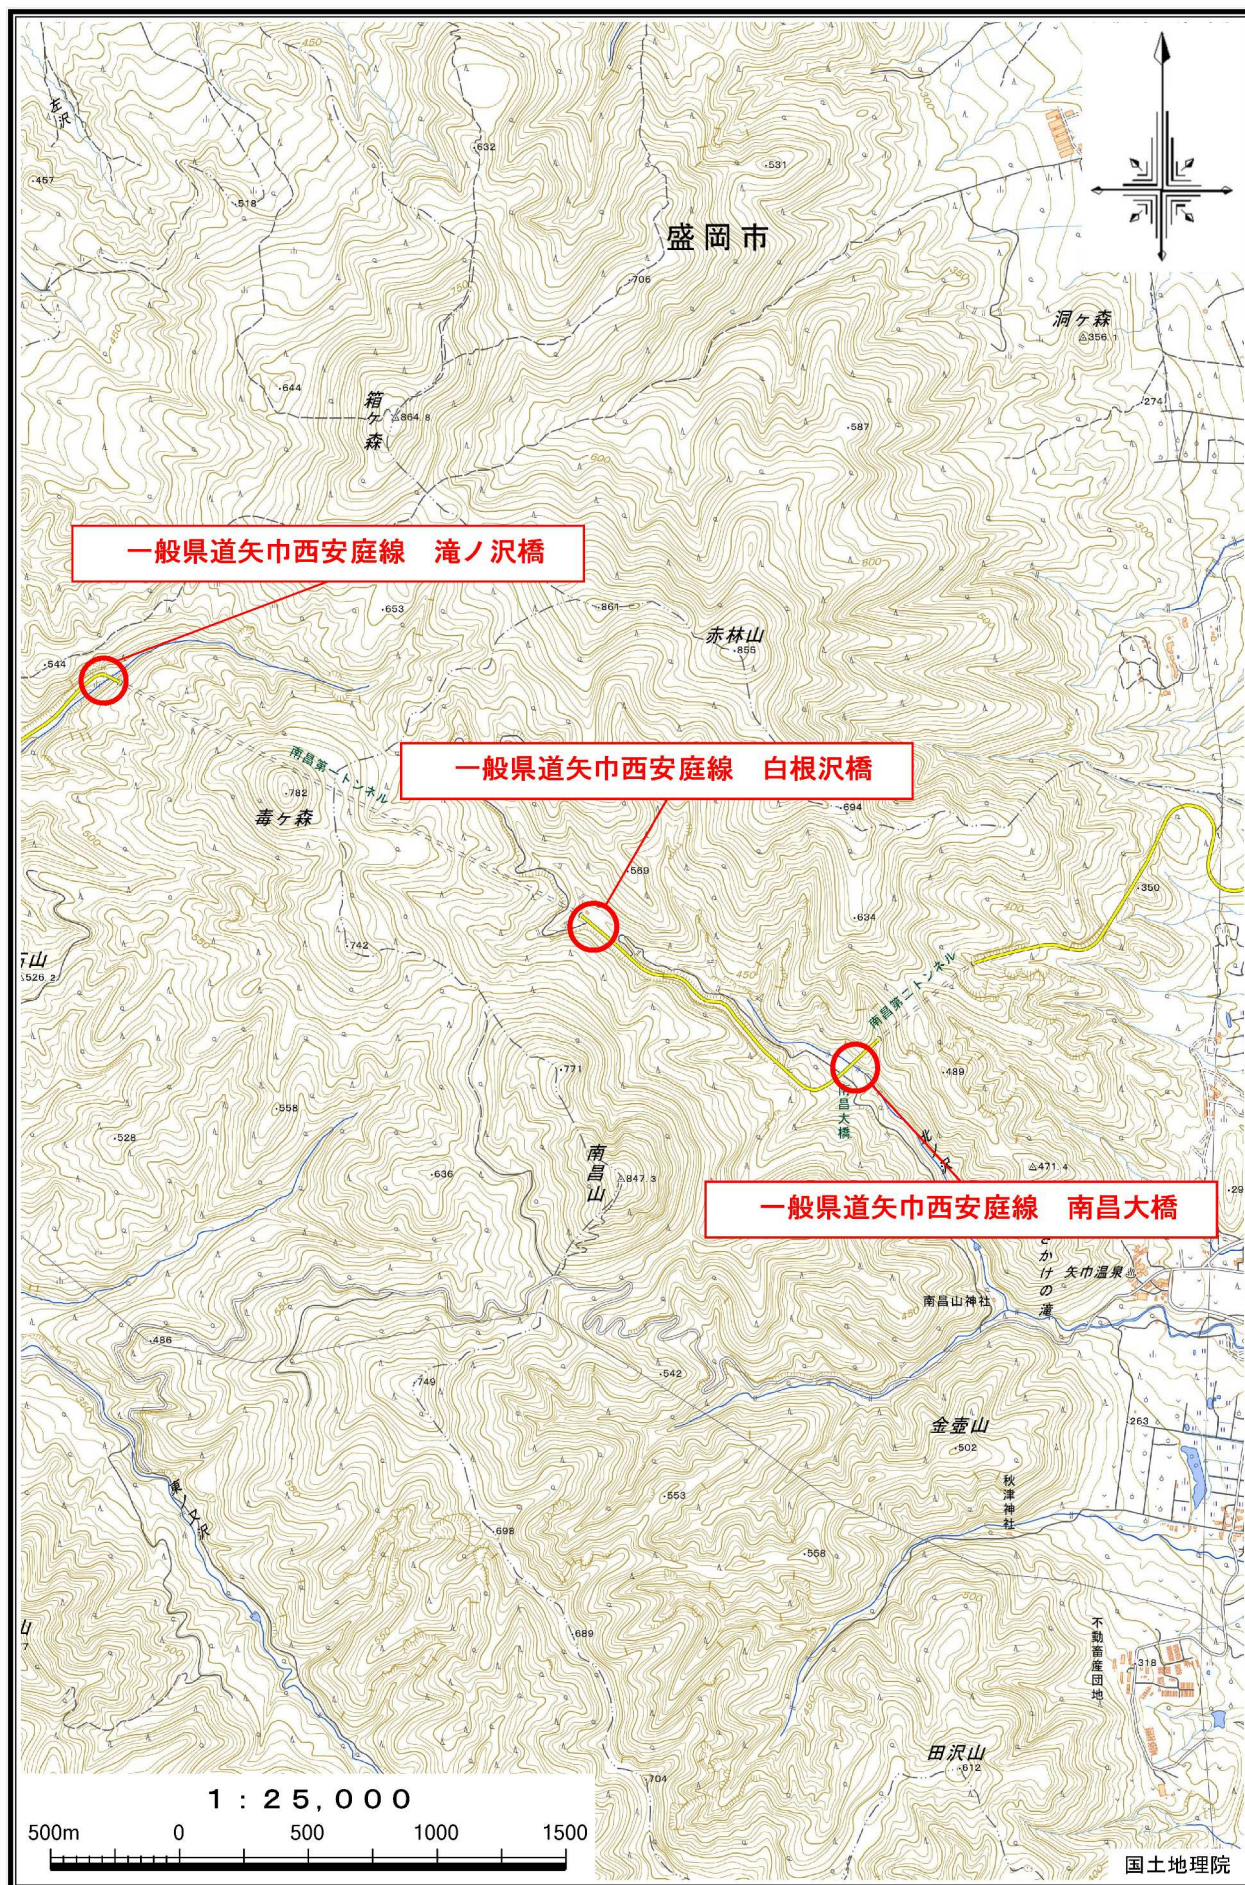

2.3 スケジュール


令和 7 年 10 月 1 日～令和 7 年 10 月 2 日

作業時間 9:00～16:30


作業項目	対象橋梁	トンネル規制対象	2025				
			10				
			1	2	3	4	5
			水	木	金	土	日
伐採	下黒沢橋	山伏トンネル					
	滝ノ沢橋	南昌第一トンネル					
	南昌大橋	南昌第二トンネル					
	白根沢橋	南昌第一トンネル					

交通規制図(トンネル部)(片側交互通行止め)


対象橋梁
11_下黒沢橋 山伏トンネル 規制区間 1.3Km
15_滝ノ沢橋 南昌第一トンネル 規制区間 2.0Km
21_白根沢橋 南昌第一トンネル 規制区間 2.0Km

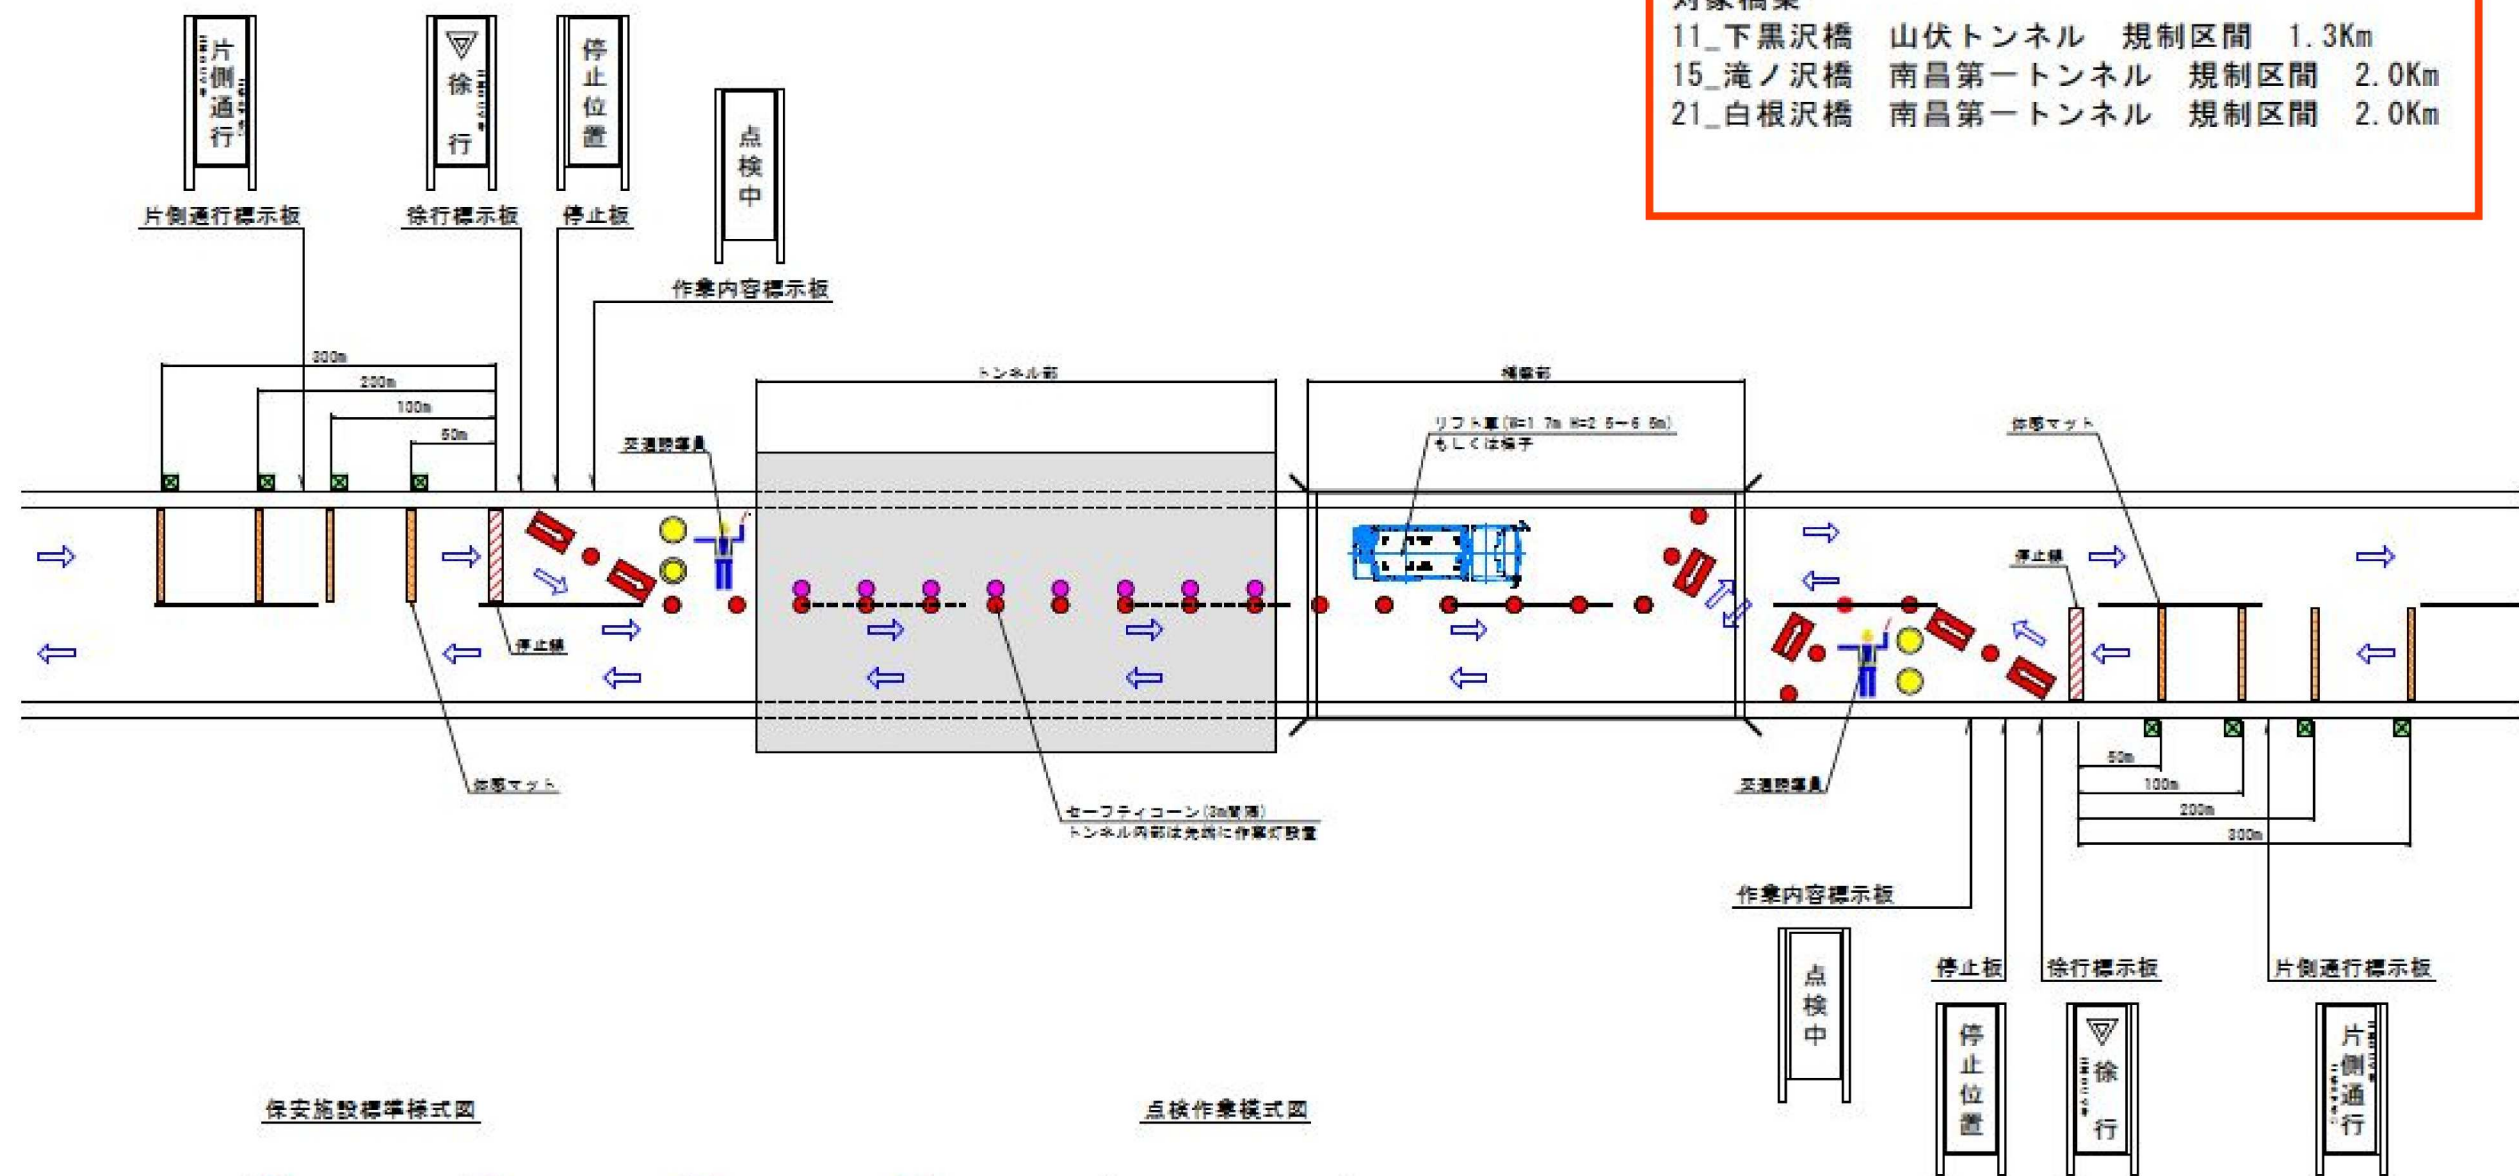

保存施設標準様式図

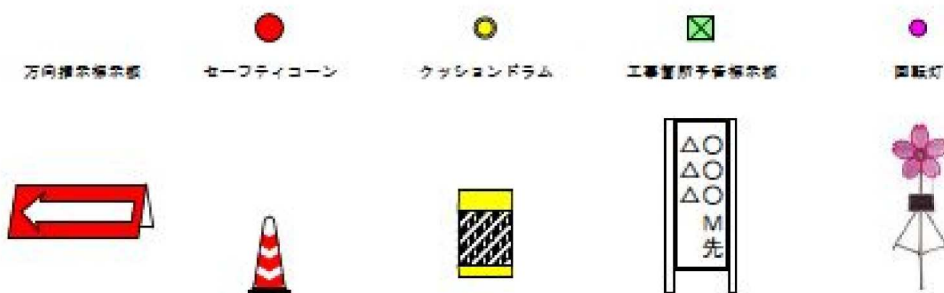


点検作業様式図

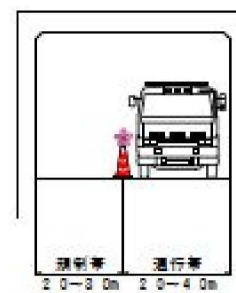

交通規制図(トンネル部)(片側交互通行止め)

対象橋梁
19_南昌大橋 南昌第二トンネル 規制区間 0.5Km

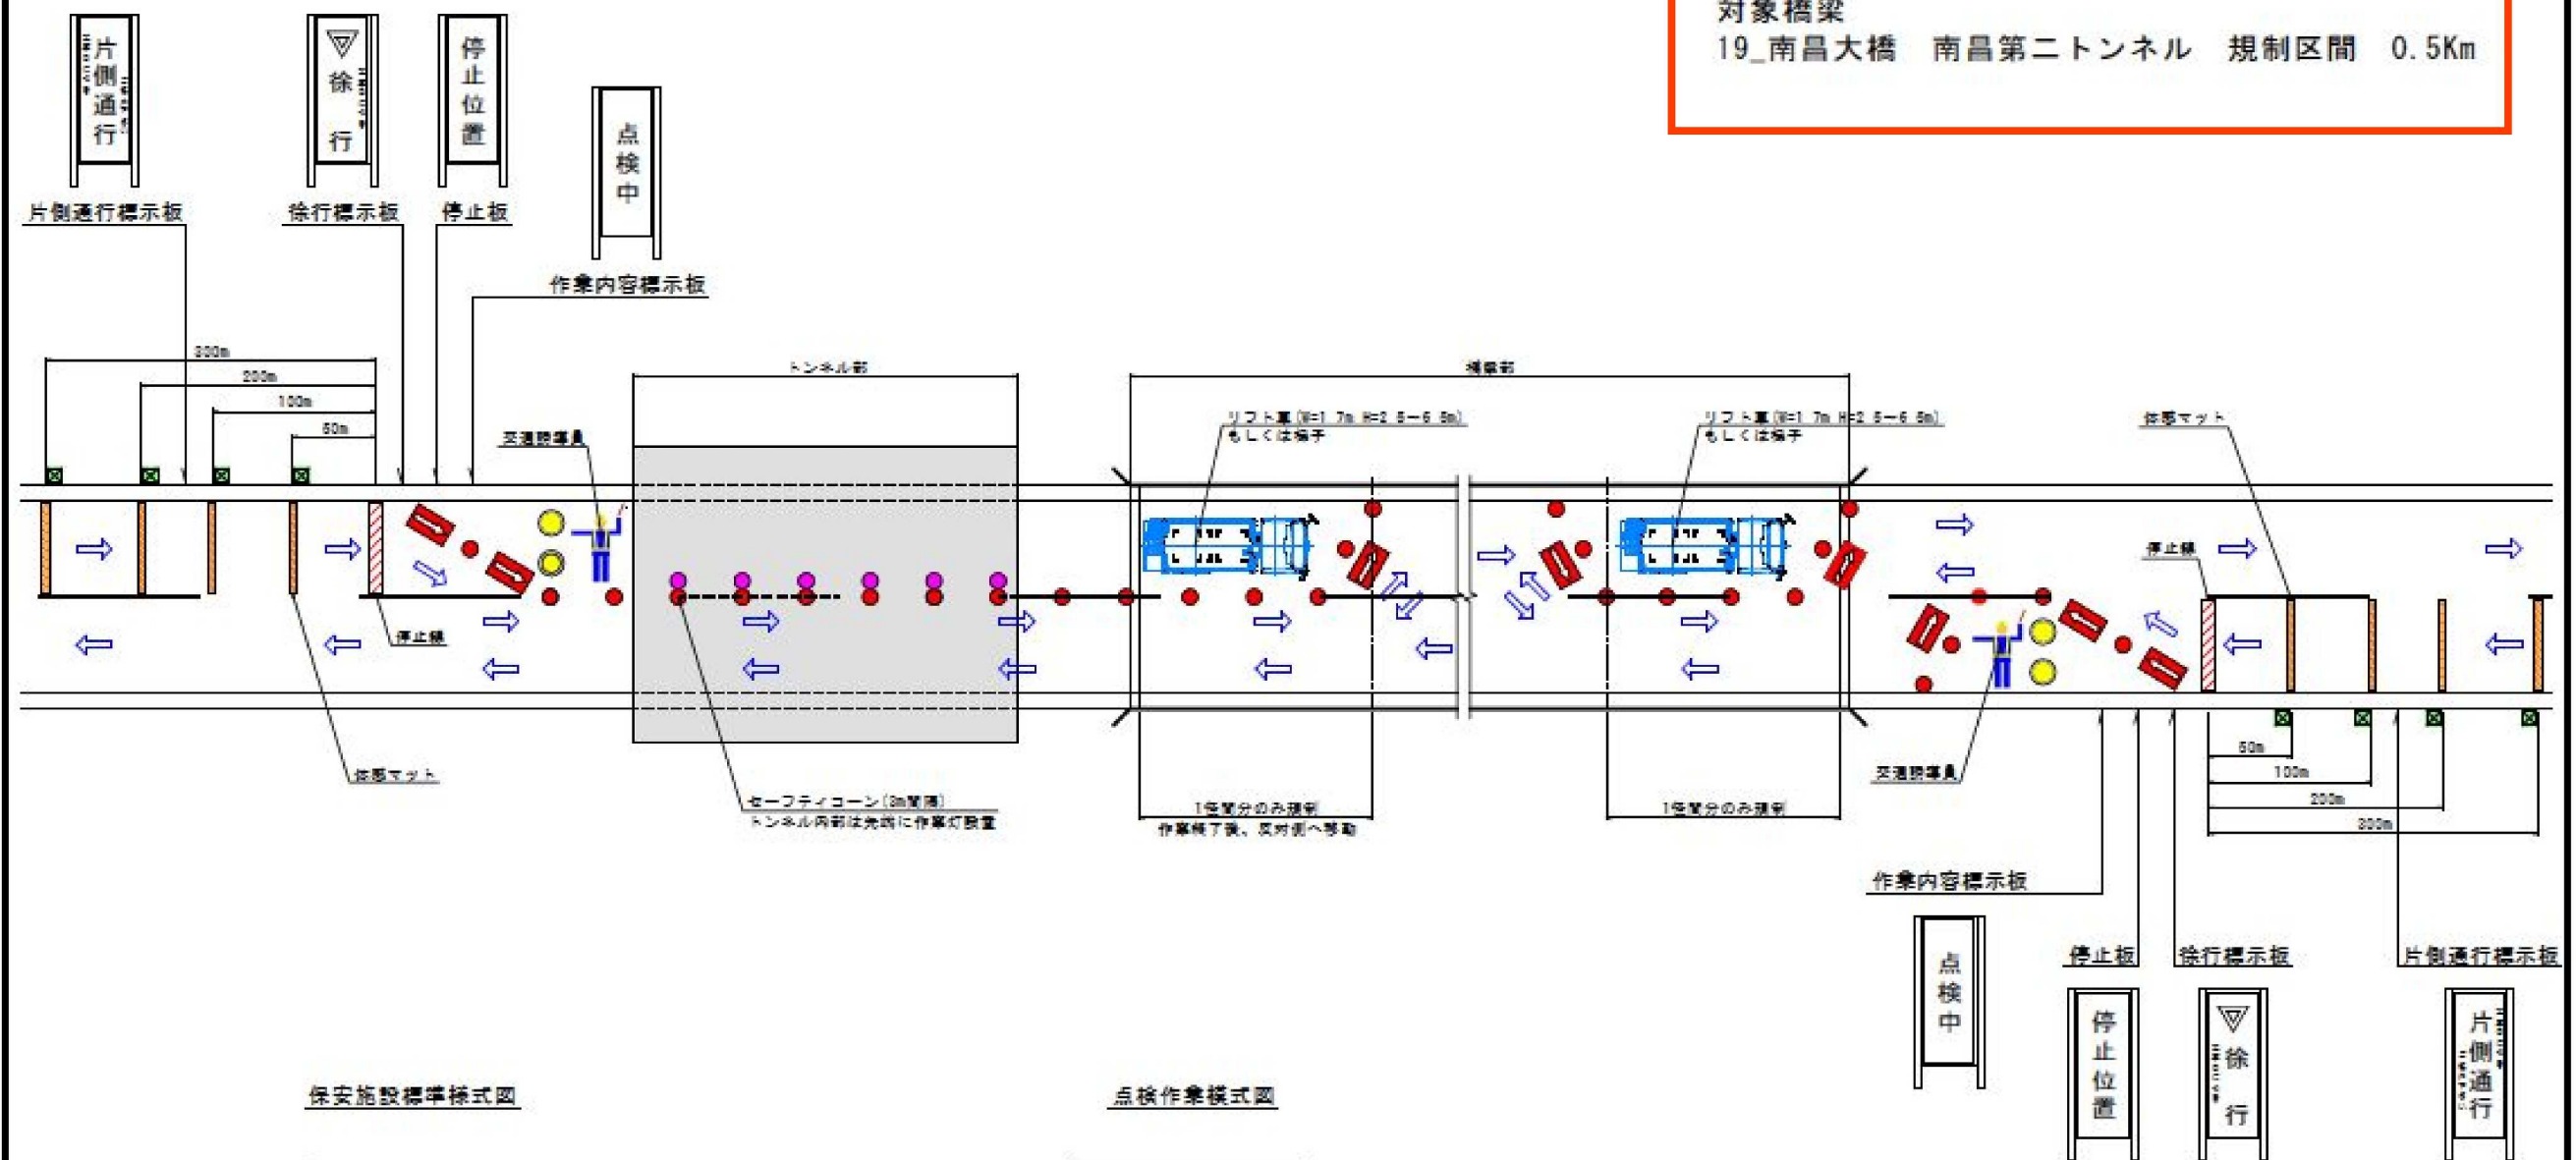

保安施設標準様式図

点検作業様式図

