
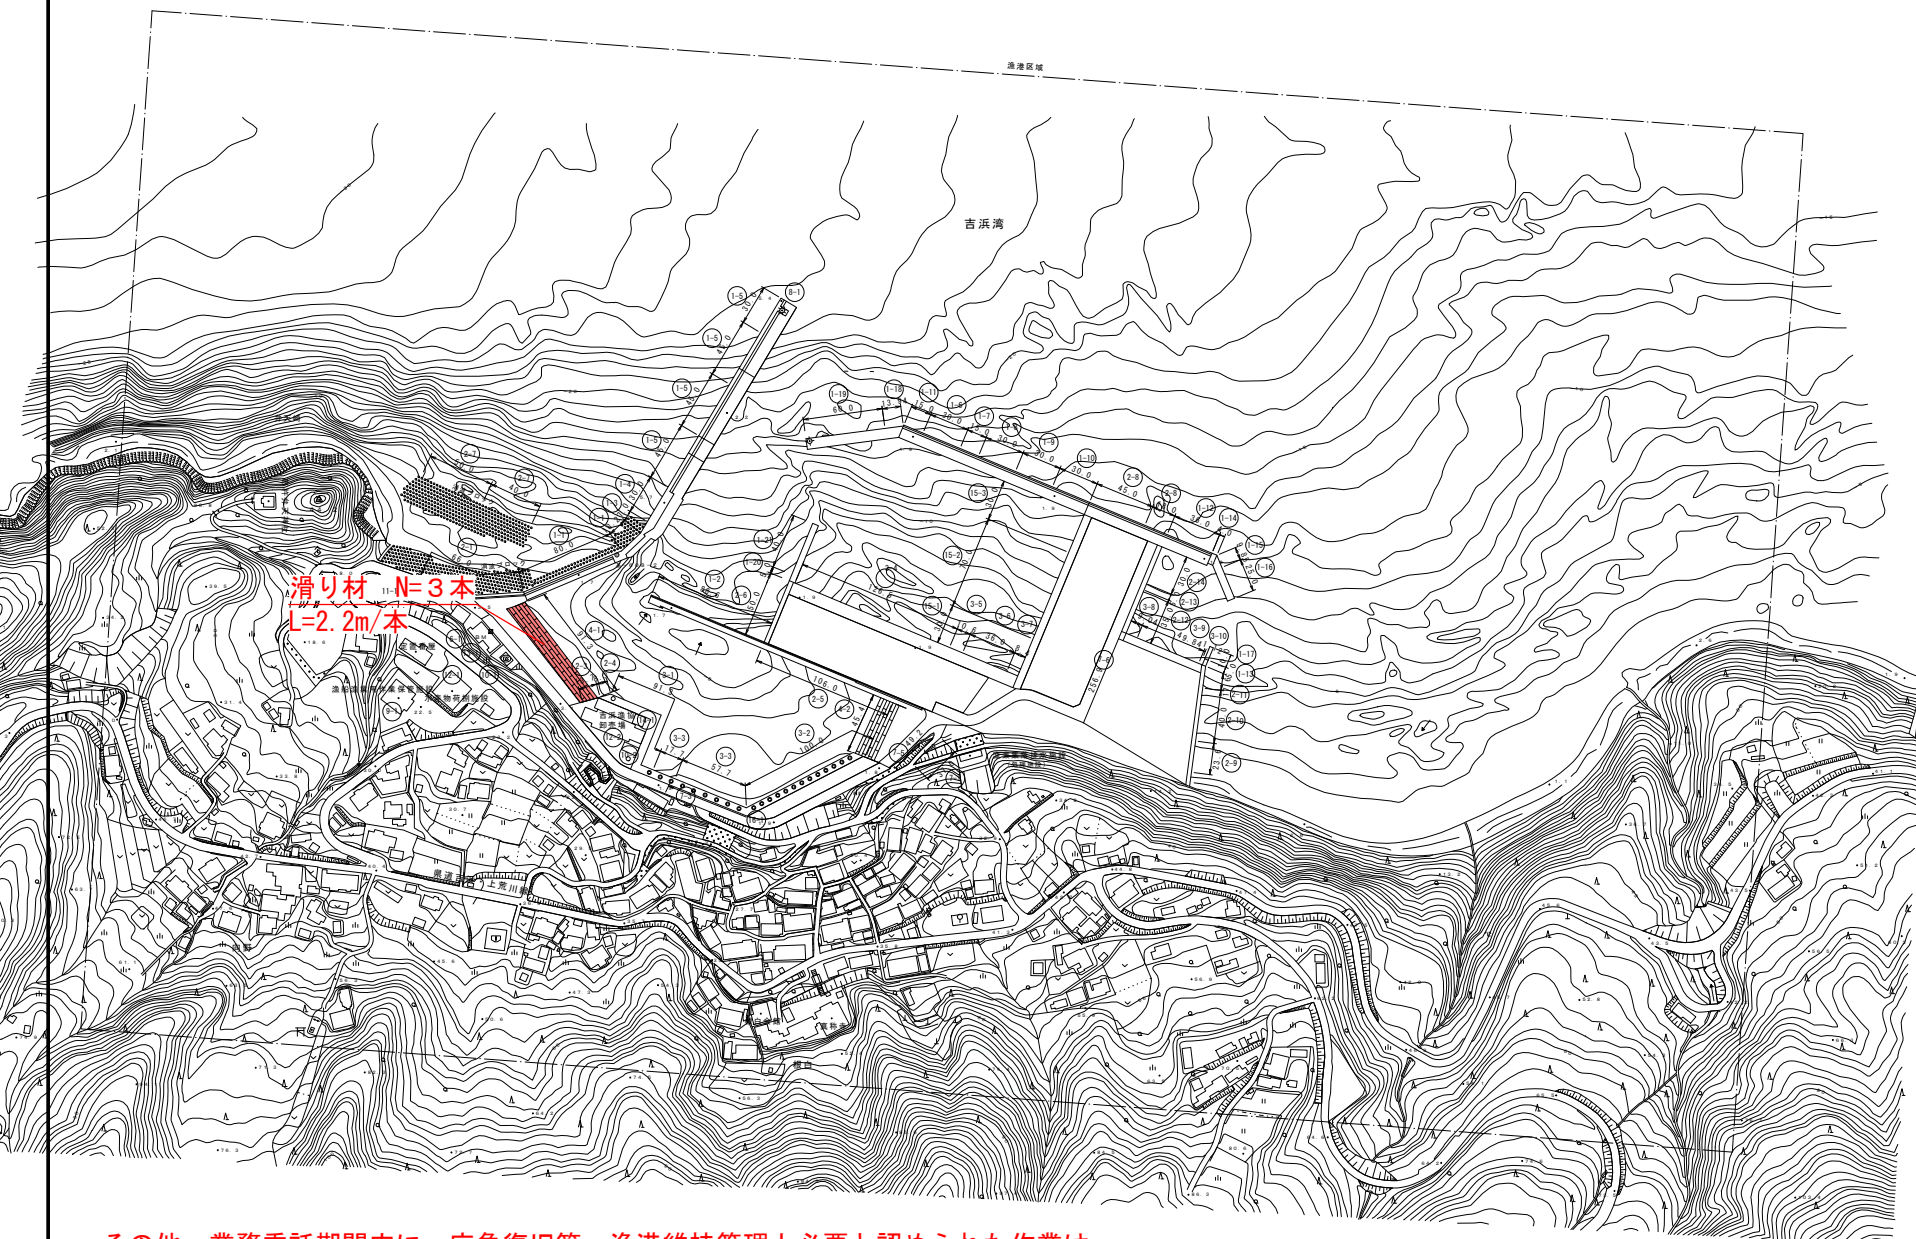


根白漁港 平面図

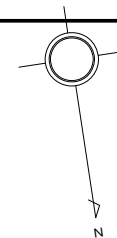

その他、業務委託期間内に、応急復旧等、漁港維持管理上必要と認められた作業は、
監督職員が別途指示するものとする。

三陸町吉浜
大船渡市

令和7年度
根白漁港
大船渡管内
県単漁港維持修繕ほか業務委託
No.1
平面図
岩手県

崎浜漁港 平面図

その他、業務委託期間内に、応急復旧等、漁港維持管理上必要と認められた作業は、
監督職員が別途指示するものとする。

防舷材 N=1基
コーナ材 N=1本



滑り材（隙間改修） N=36本

平面図 S=1:500
-2m物揚場

配置図 S=1:50


-2m物揚場

SWK型防舷材130H×1500L

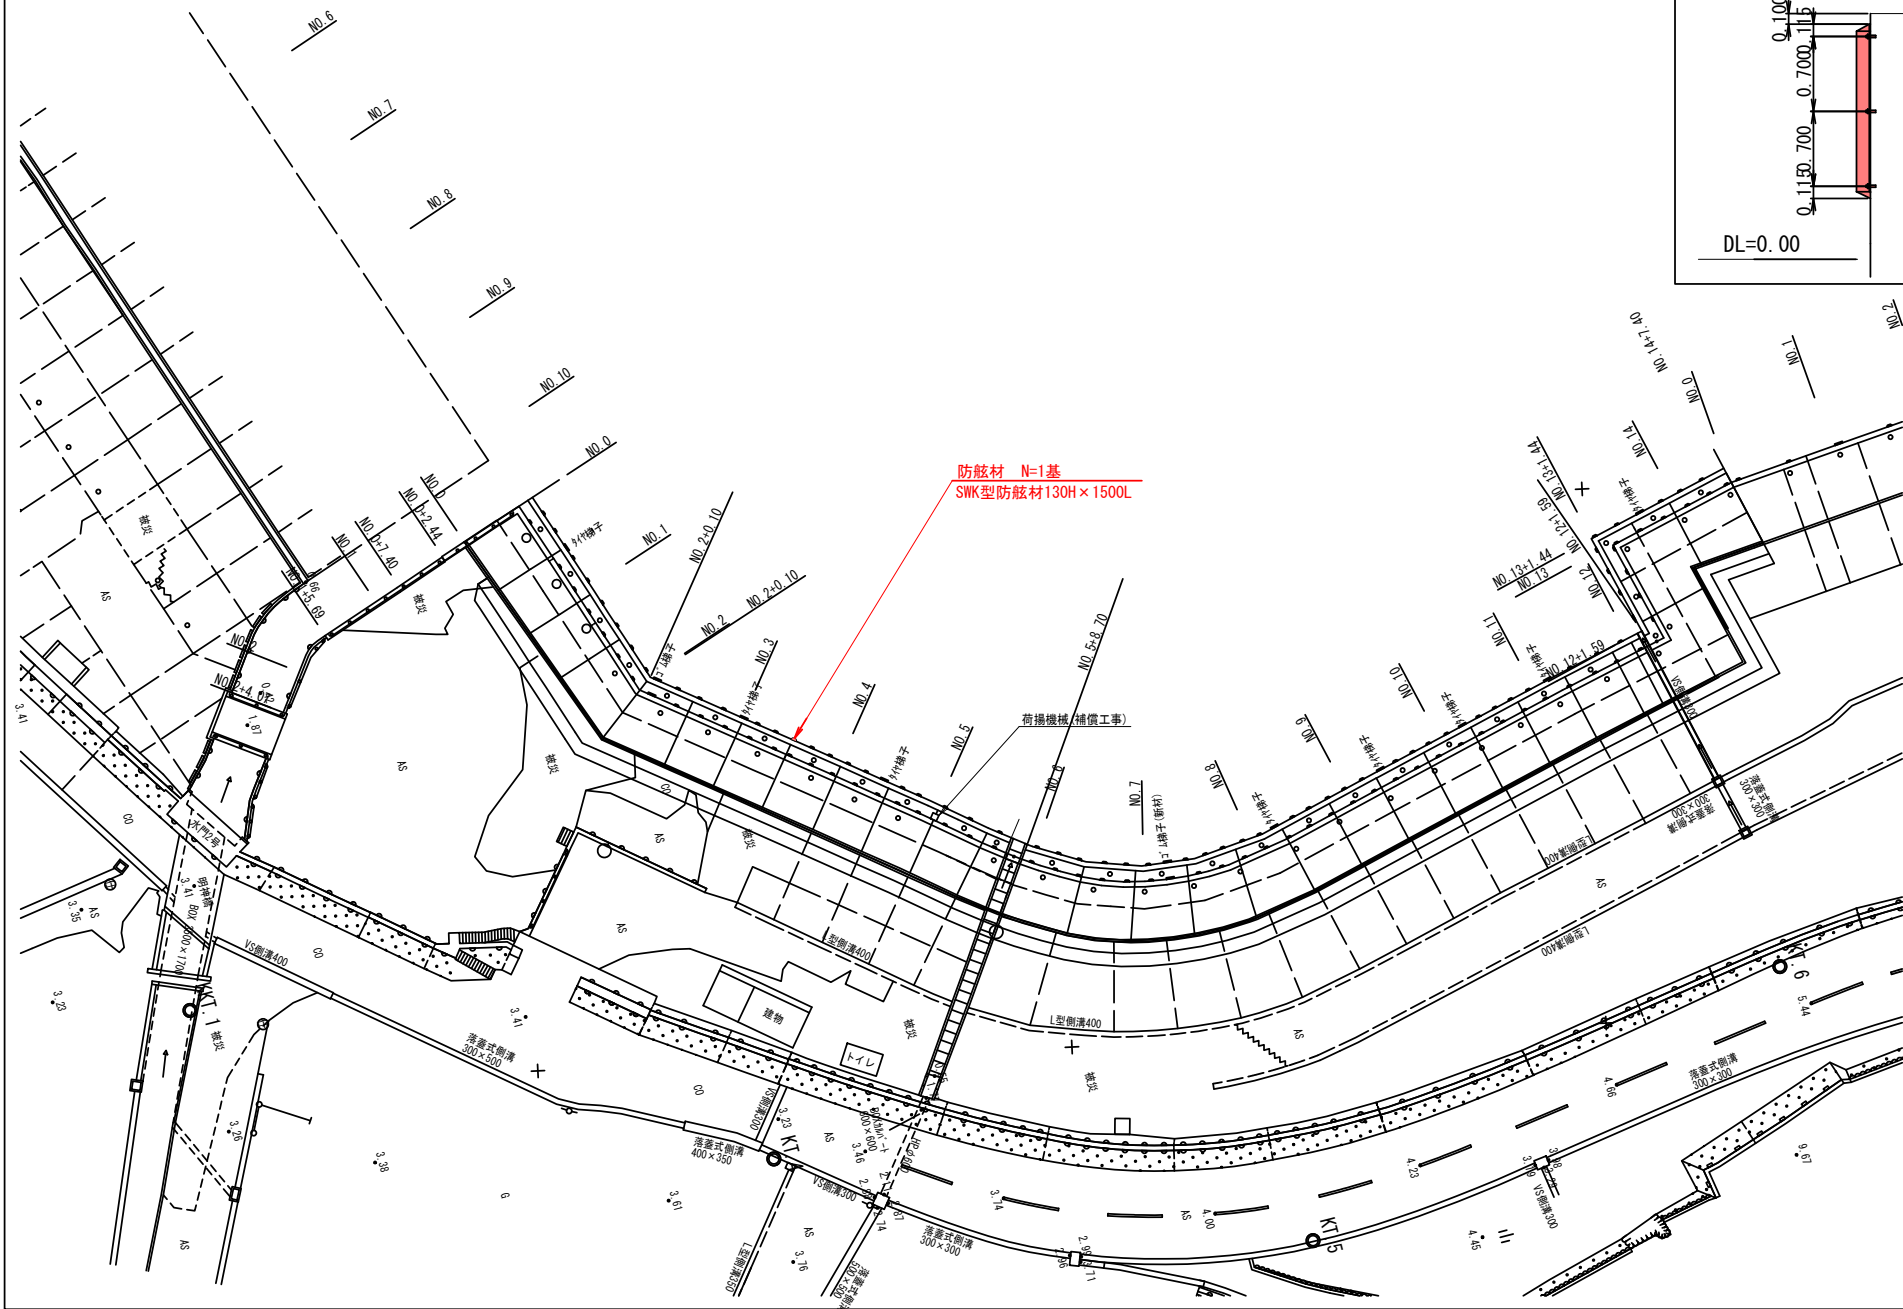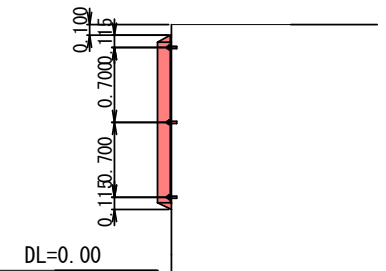


令和7年度
崎浜漁港
大船渡管内
県単漁港維持修繕ほか業務委託
No.3
平面図（防舷材）
岩手県

防舷材詳細図
130H-1500L (ゴム、SS400)

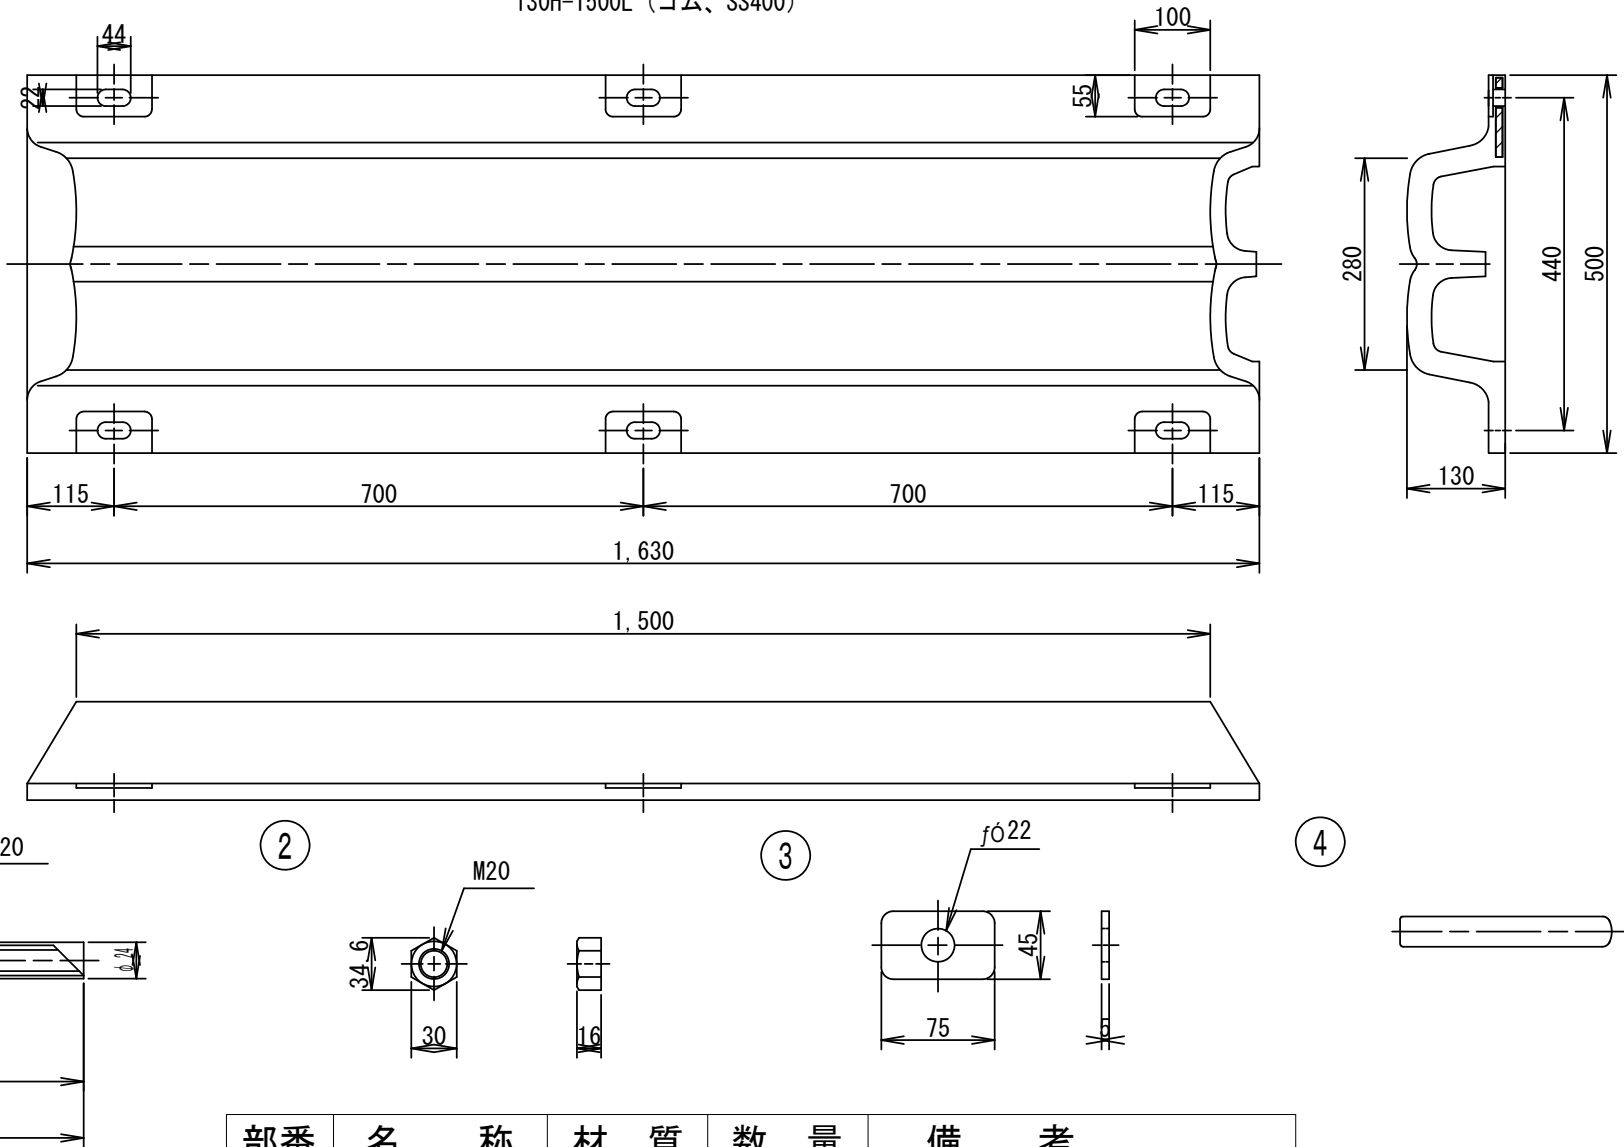


部番	名 称	材 質	数 量	備 考
①	アンカーボルト	SUS304	1	M20×185L
②	ナット	SUS304	1	M20
③	角ワッシャー	SUS304	1	M20
④	樹脂カプセル	—	1	必要樹脂量 35cm3以上

-2m物揚場

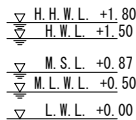


契約後、現地精査のうえ、復旧方法等については、監督職員と協議すること。

標準断面図 S=1:100

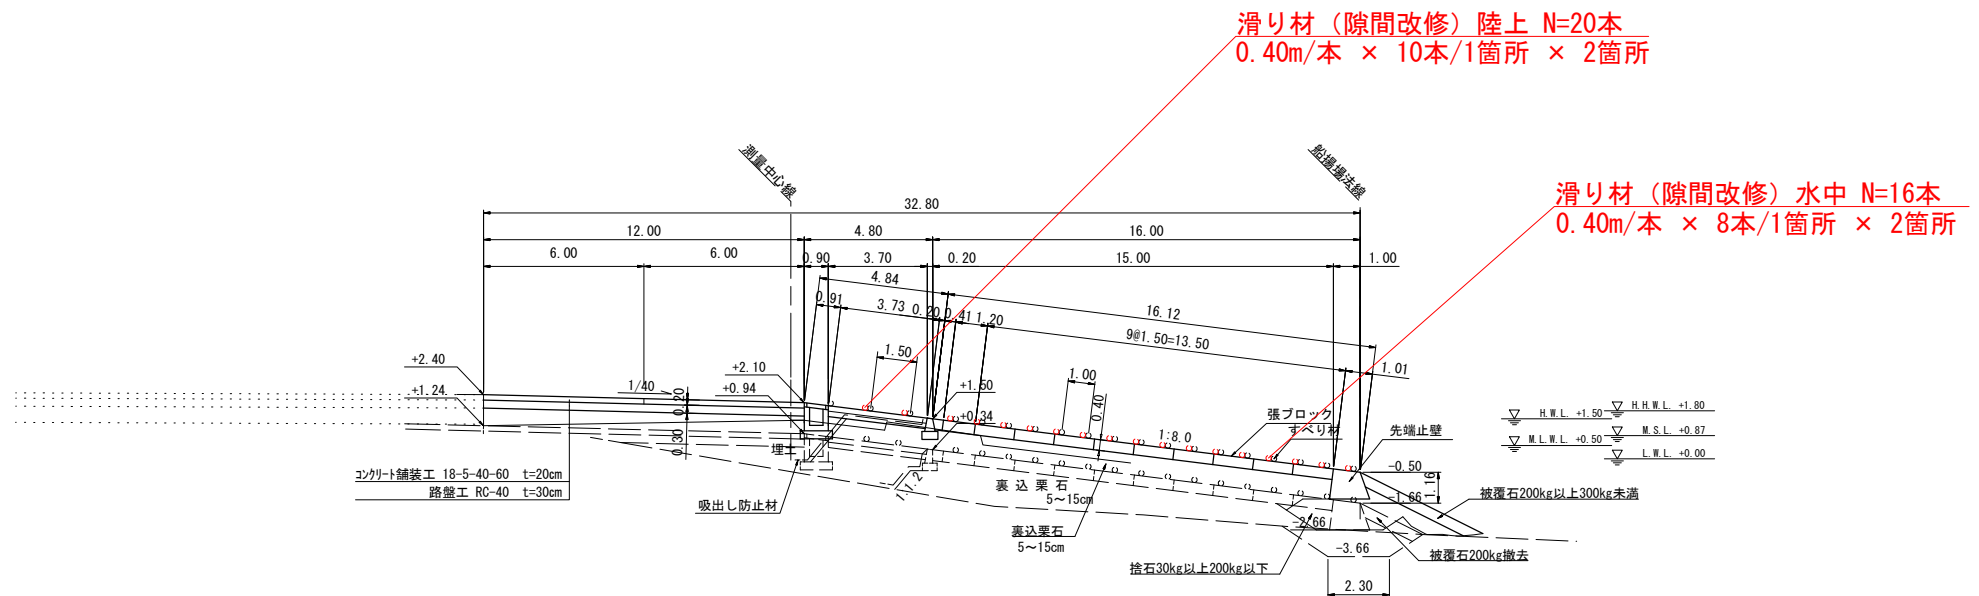


※本作業は既設滑り材の間に隙間があるため、隙間改修のため、滑り材を設置するものである。
契約後、現地精査のうえ、施工方法等については、監督職員と協議すること。

越喜来漁港 平面図

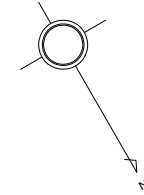


梯子 N=1基
SUS304 W400×D320×L4000

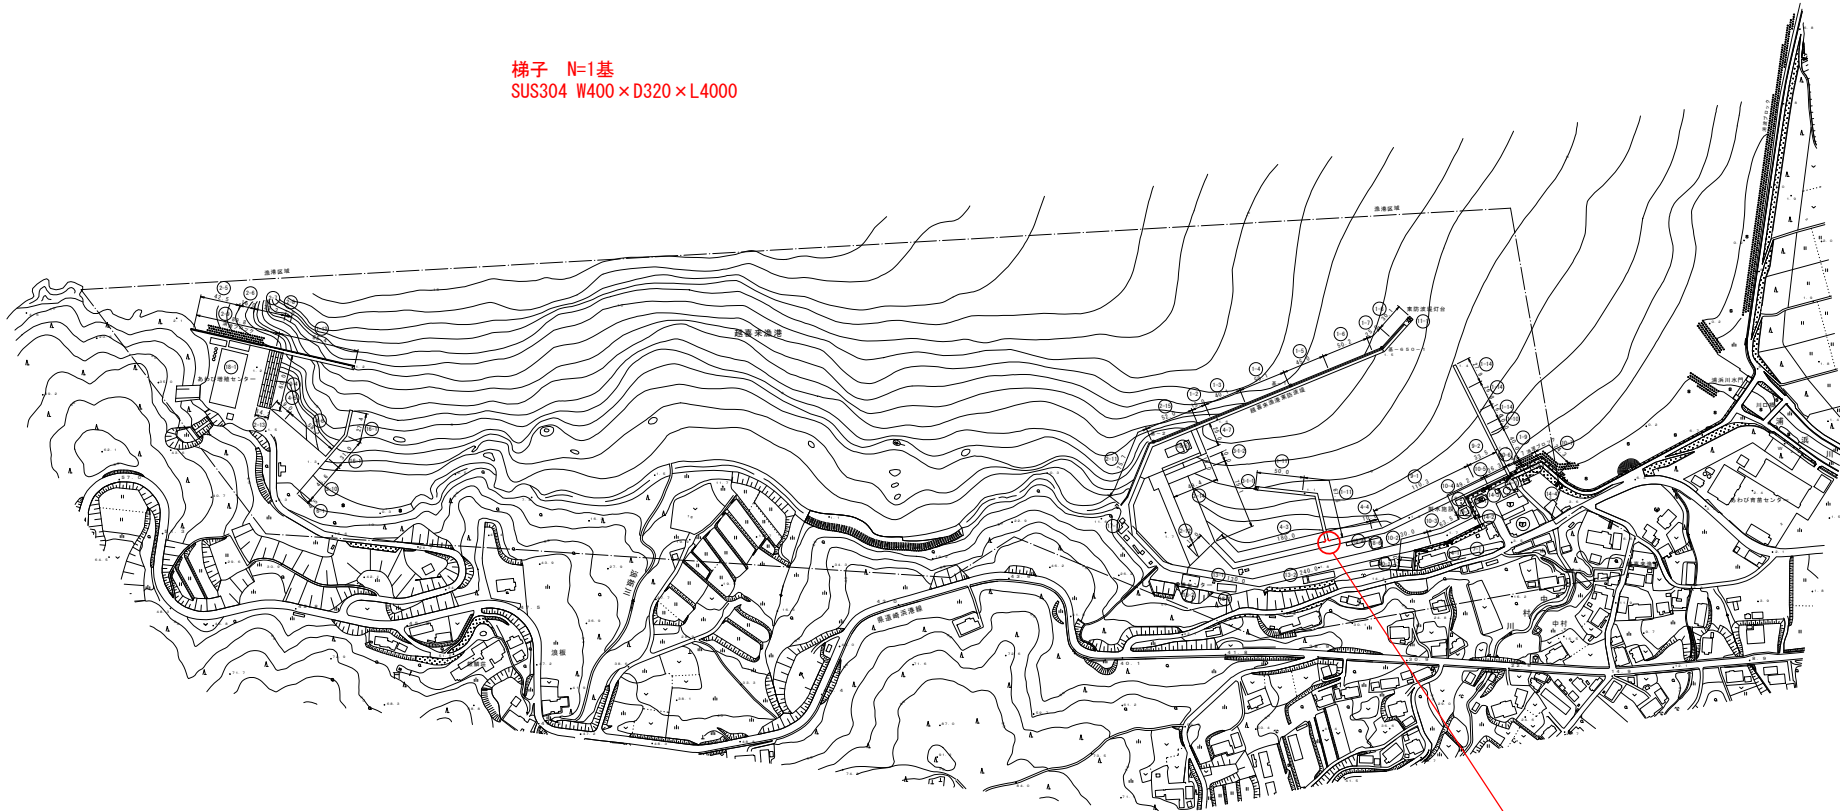

三陸町越喜来
大船渡市


車止 L=6m
L=1500mm/本 4本 150×150mm

その他、業務委託期間内に、応急復旧等、漁港維持管理上必要と認められた作業は、
監督職員が別途指示するものとする。

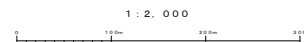


令和7年度
越喜来漁港
大船渡管内
県単漁港維持修繕ほか業務委託
No.7
平面図
岩手県

標準断面図 S=1:100
内港防波堤

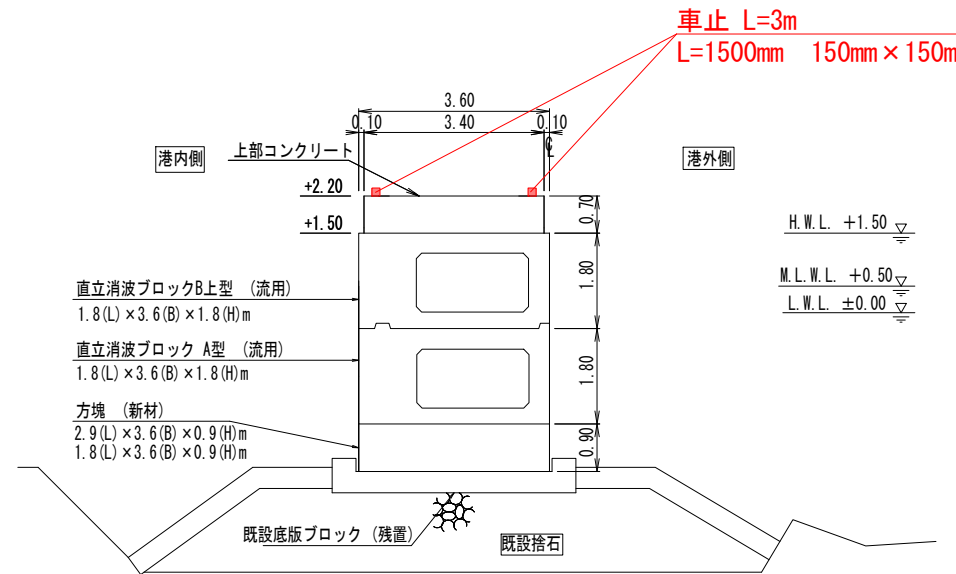

※本作業は車止を設置するものである。
契約後、設置位置等については、監督職員と協議すること。

標準断面図 S=1:100
-2m物揚場

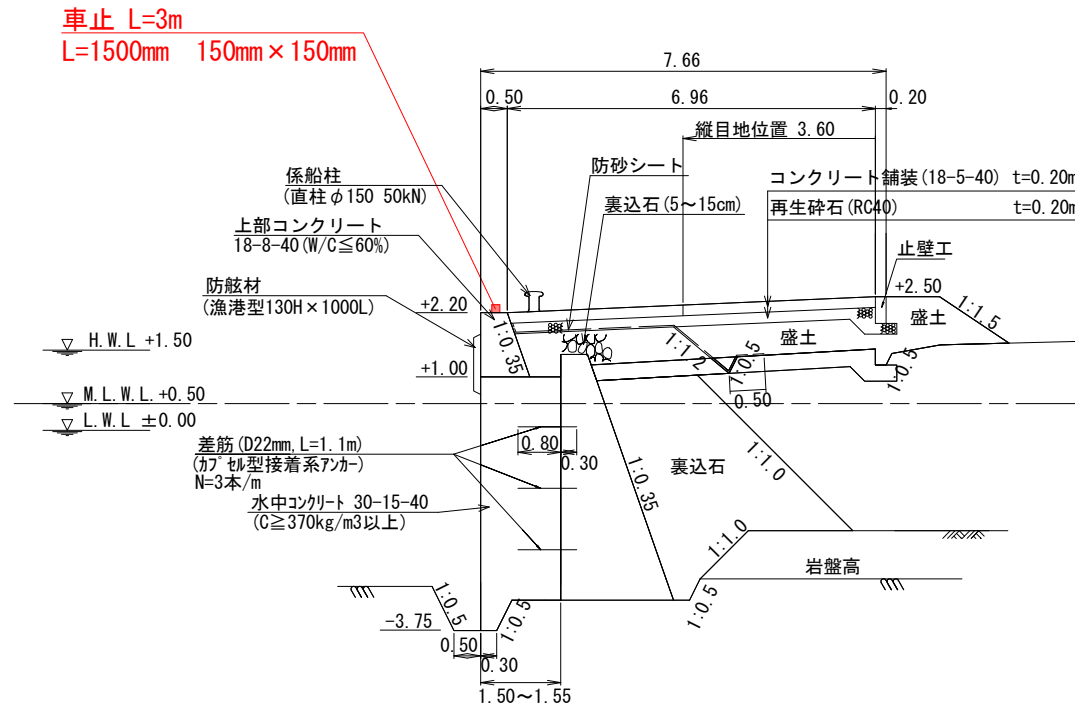

※本作業は車止を設置するものである。
契約後、設置位置等については、監督職員と協議すること。

綾里漁港 平面図

その他、業務委託期間内に、応急復旧等、漁港維持管理上必要と認められた作業は、
監督職員が別途指示するものとする。

大船渡市
三陸町綾里

梯子 N=1基
SUS304 W400×D320×L4000

綾里湾

綾里漁港

令和7年度
綾里漁港
大船渡管内
県単漁港維持修繕ほか業務委託
No.10
平面図
岩手県

大船渡漁港 平面図（1）

流出油処理作業 N=1式

その他、業務委託期間内に、応急復旧等、漁港維持管理上必要と認められた作業は、
監督職員が別途指示するものとする。



令和7年度
大船渡漁港
大船渡管内
県単漁港維持修繕ほか業務委託
No.11
平面図（1）
岩手県

大船渡漁港 平面図(2)



流出油処理作業 N=1式

大船渡市

大船渡町

大船渡

令和7年度
大船渡漁港
大船渡管内
県単漁港維持修繕ほか業務委託


No.12

平面図(2)

岩手県

その他、業務委託期間内に、応急復旧等、漁港維持管理上必要と認められた作業は、
監督職員が別途指示するものとする。

大船渡漁港（細浦地区） 平面図

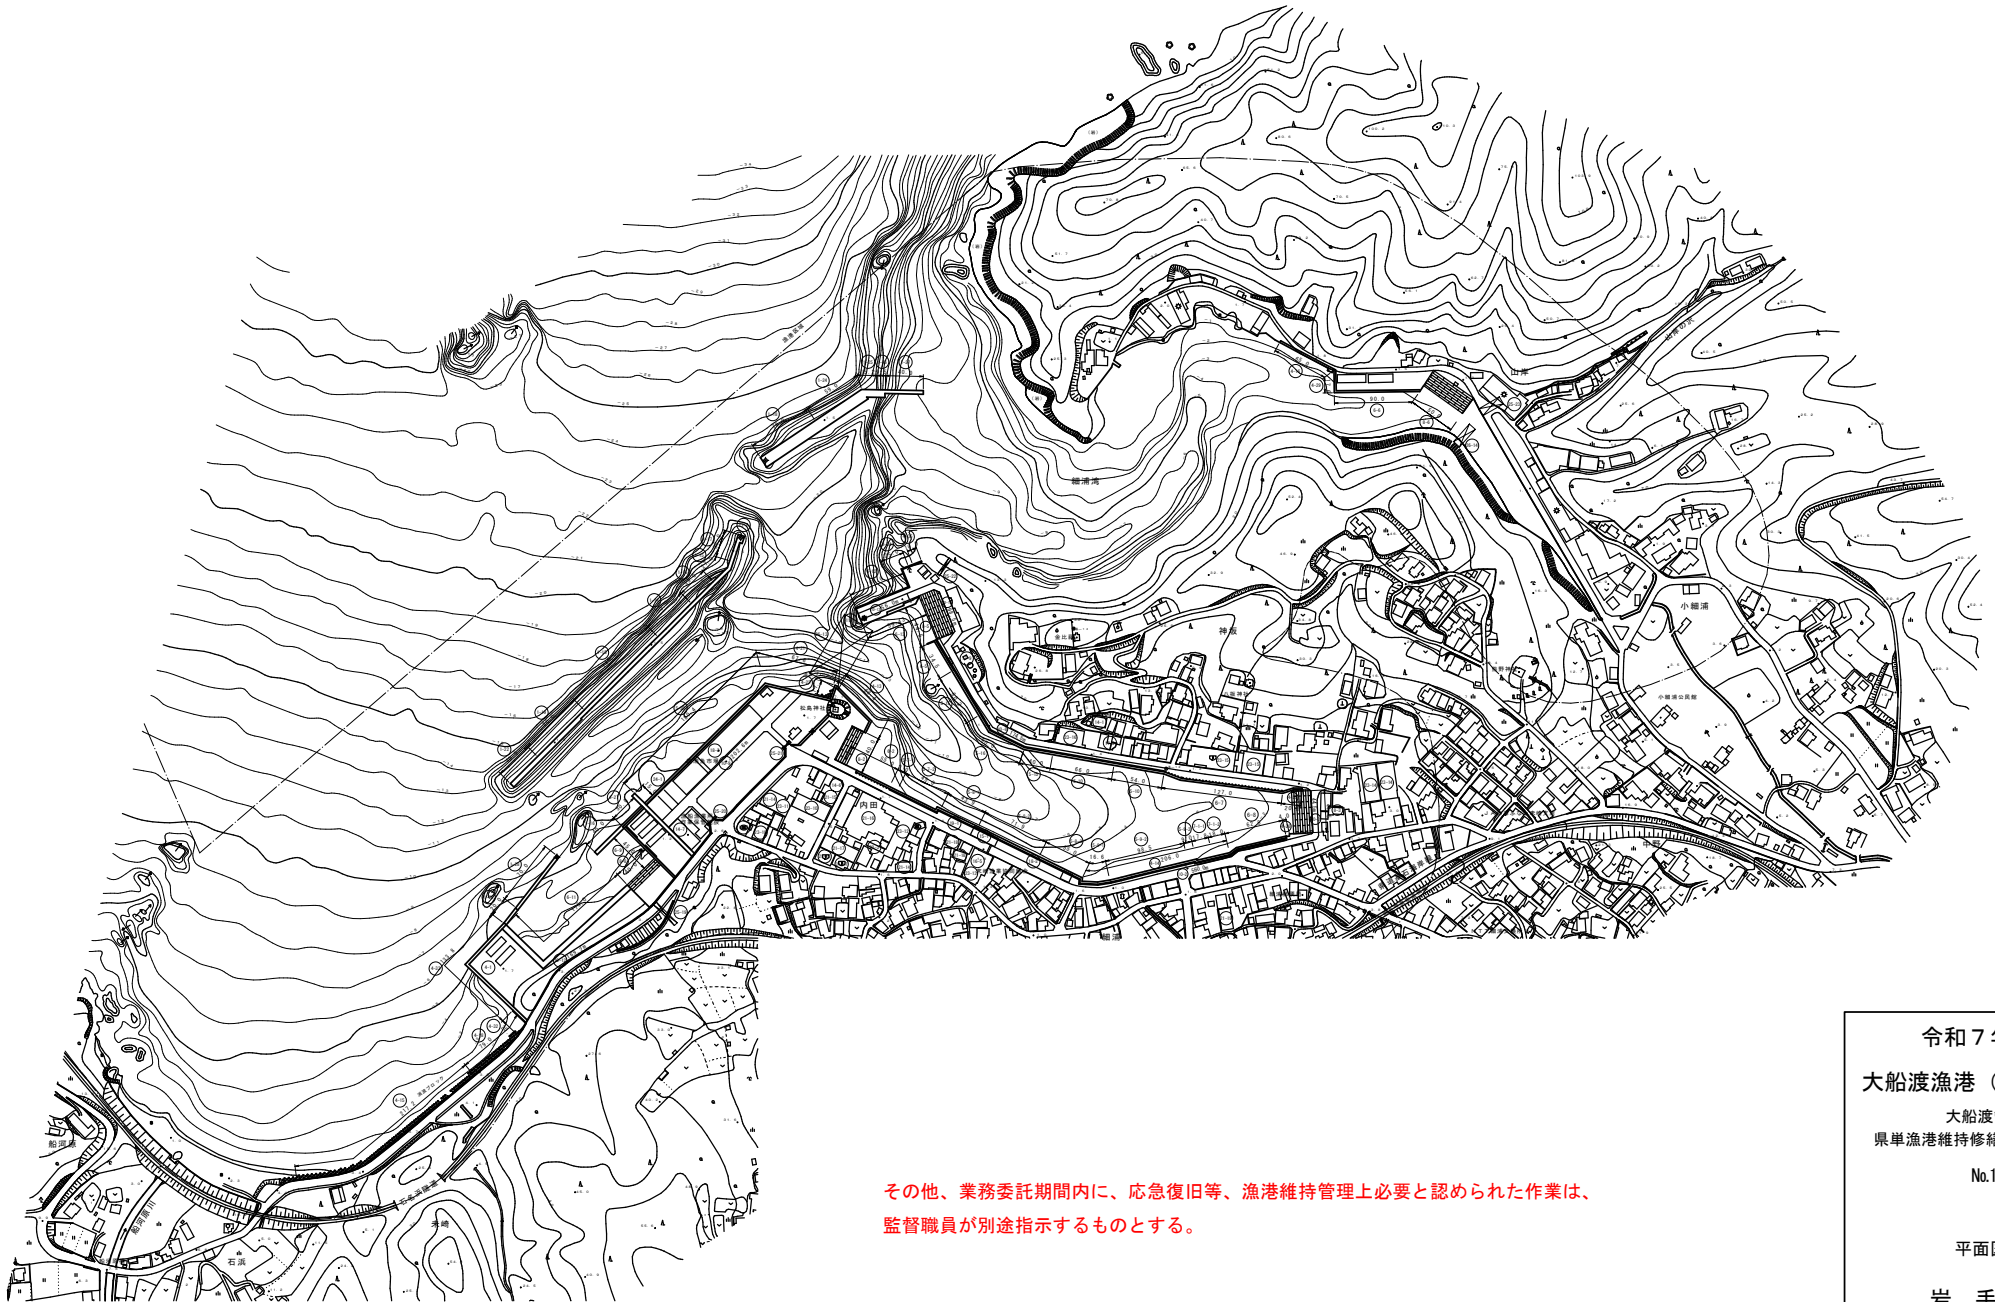

その他、業務委託期間内に、応急復旧等、漁港維持管理上必要と認められた作業は、監督職員が別途指示するものとする。

令和7年度
大船渡漁港（細浦地区）
大船渡管内
県単漁港維持修繕ほか業務委託
No.13

平面图


岩手県

門の浜漁港 平面図

【H31.4】

その他、業務委託期間内に、応急復旧等、漁港維持管理上必要と認められた作業は、監督職員が別途指示するものとする。

梯子 N=1基
SUS304 W400×D320×L4000

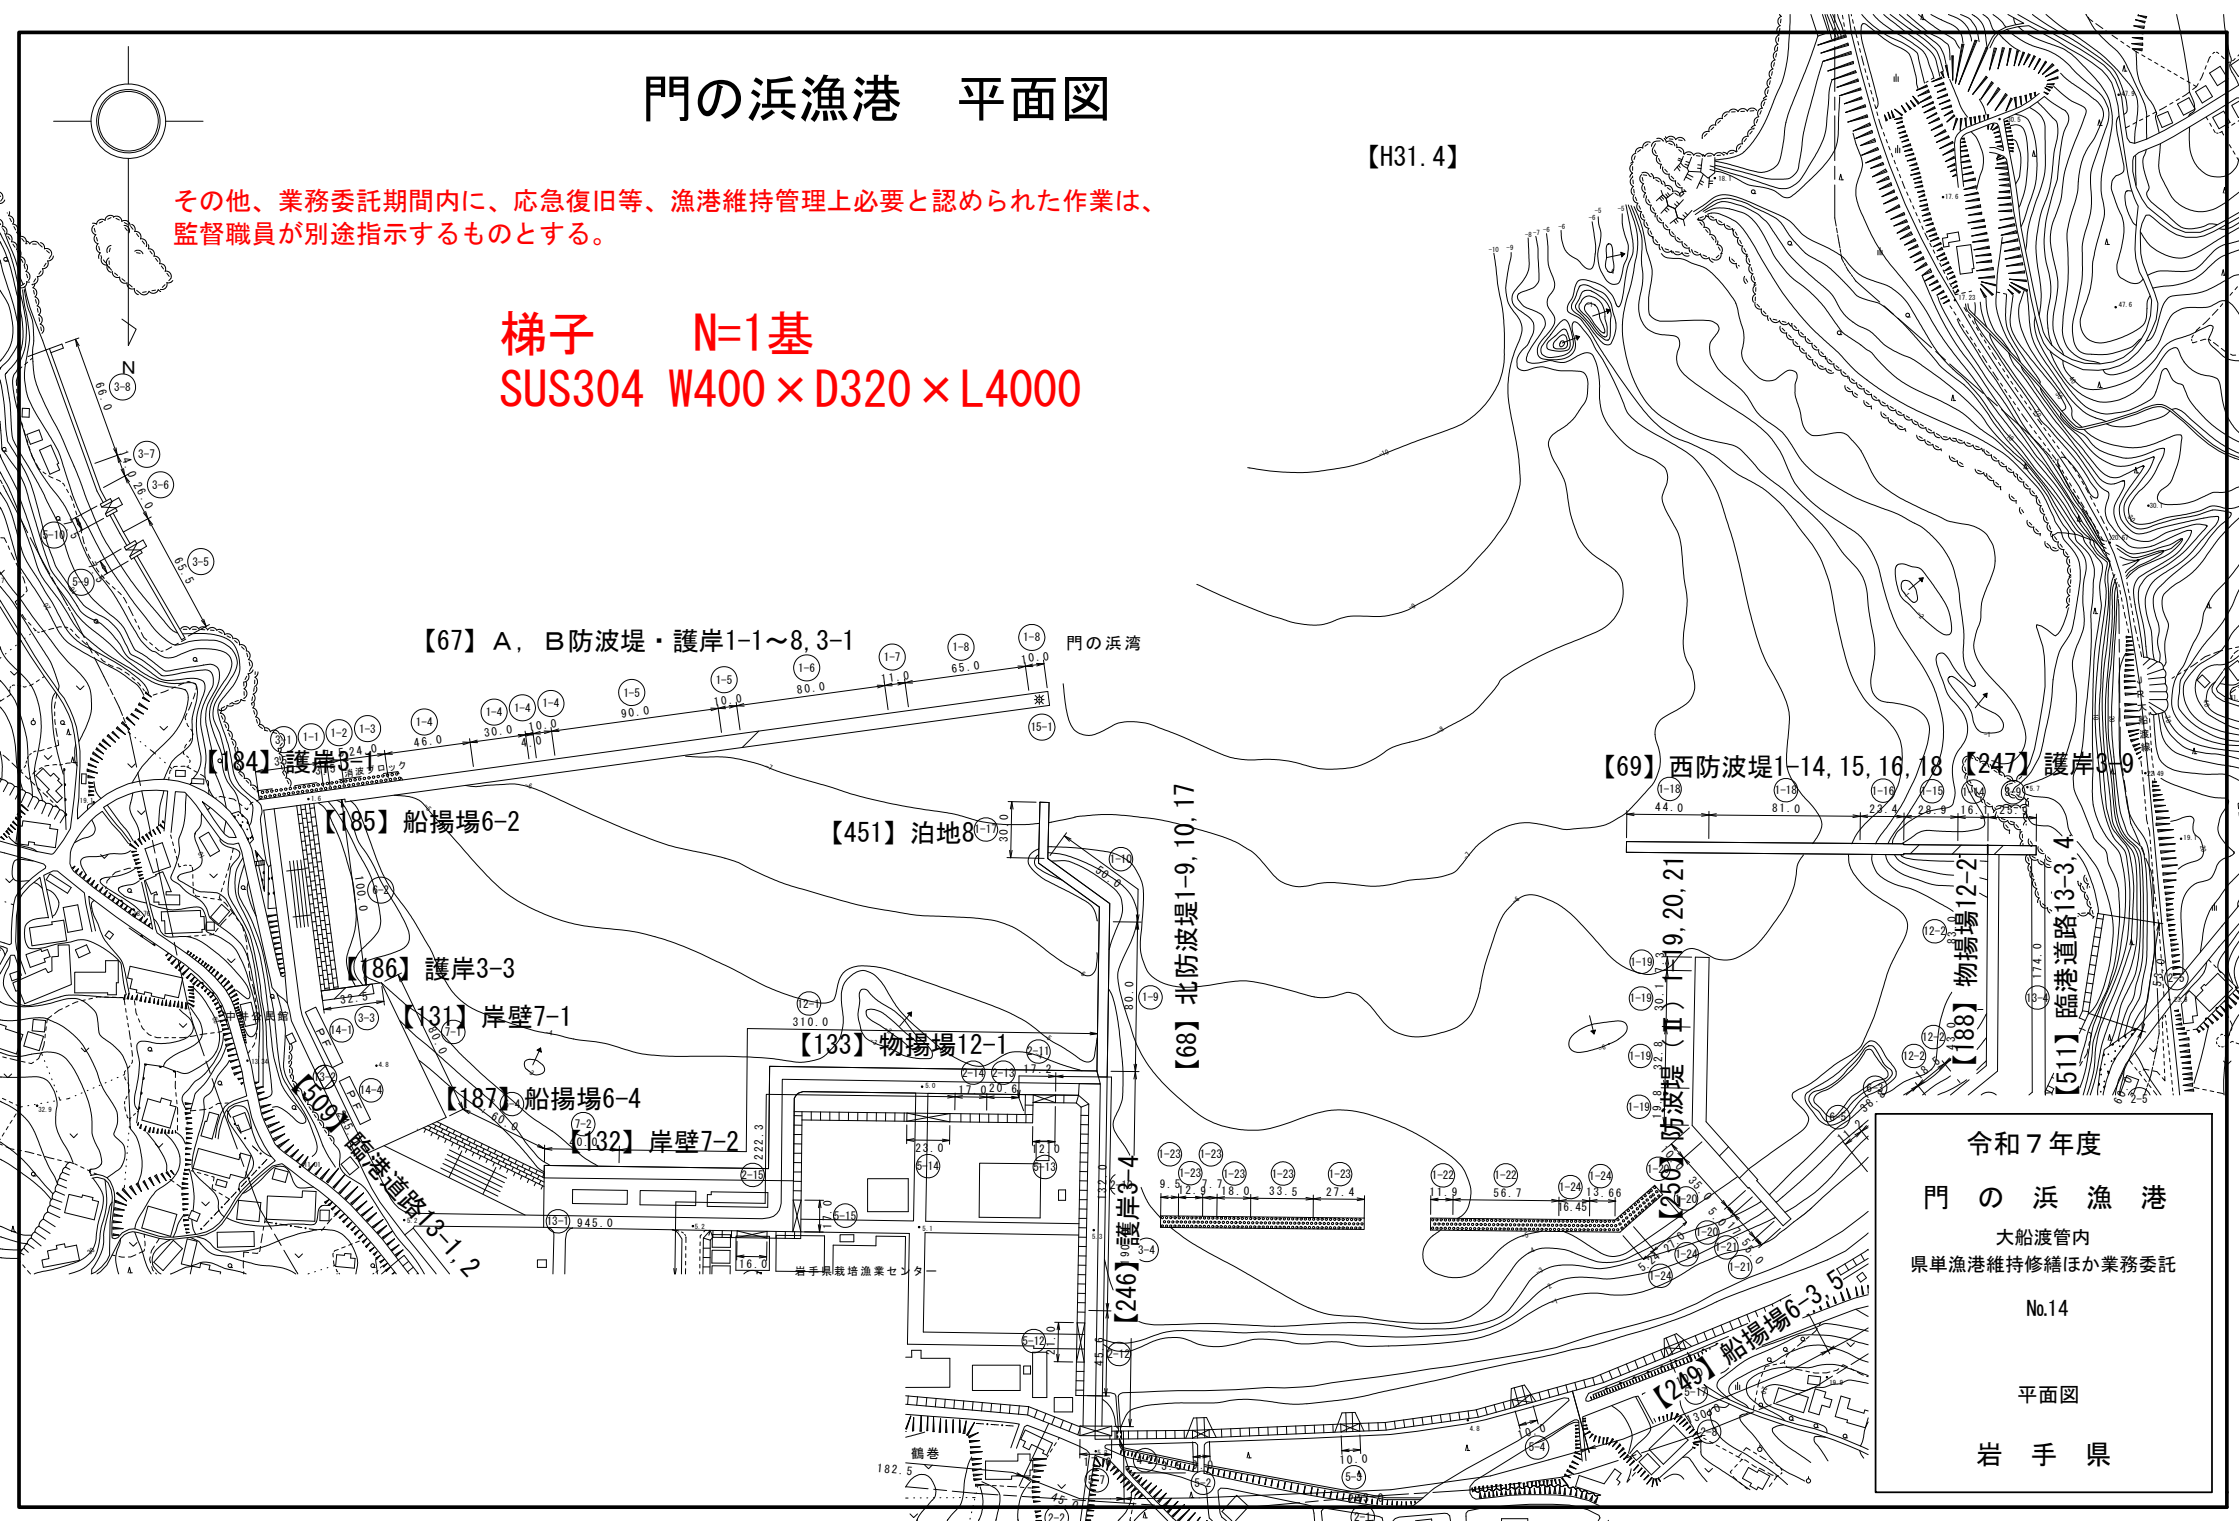

令和7年度

港 漁 浜 の 門

大船渡管内
県単漁港維持修繕ほか業務委託

No.14

平面图

岩 手 県

六ヶ浦漁港 平面図



その他、業務委託期間内に、応急復旧等、漁港維持管理上必要と認められた作業は、
監督職員が別途指示するものとする。

堆積物撤去 N=1式
(県単災)

梯子 N=1基 (ゴム梯子 150H-1500L)
(維持修繕)

コーナ材 N=1本
(維持修繕)

側溝清掃 L=73.0m
(維持修繕)


陸前高田市
広田町

令和7年度
六ヶ浦漁港
大船渡管内
県単漁港維持修繕ほか業務委託
No.15
平面図
岩手県

標準断面図

S=1:150


コーナ材 L=2.0m

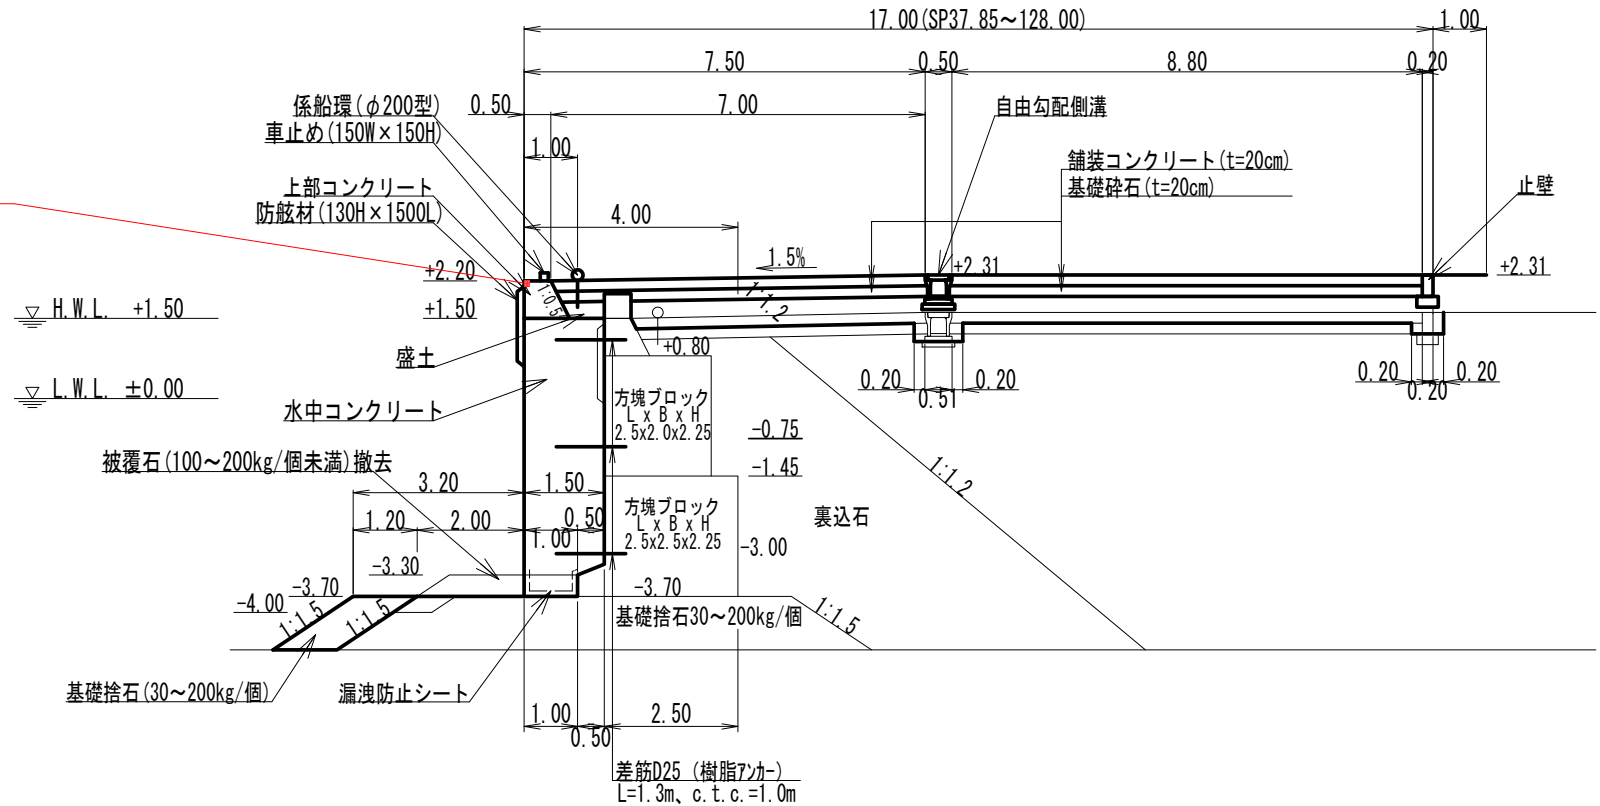

※本工事は既設コーナ材が外れたため、既設コーナ材を再設置するものである。
 契約後、現地精査のうえ、復旧方法等については、監督職員と協議すること。


標準断面図

S=1:150

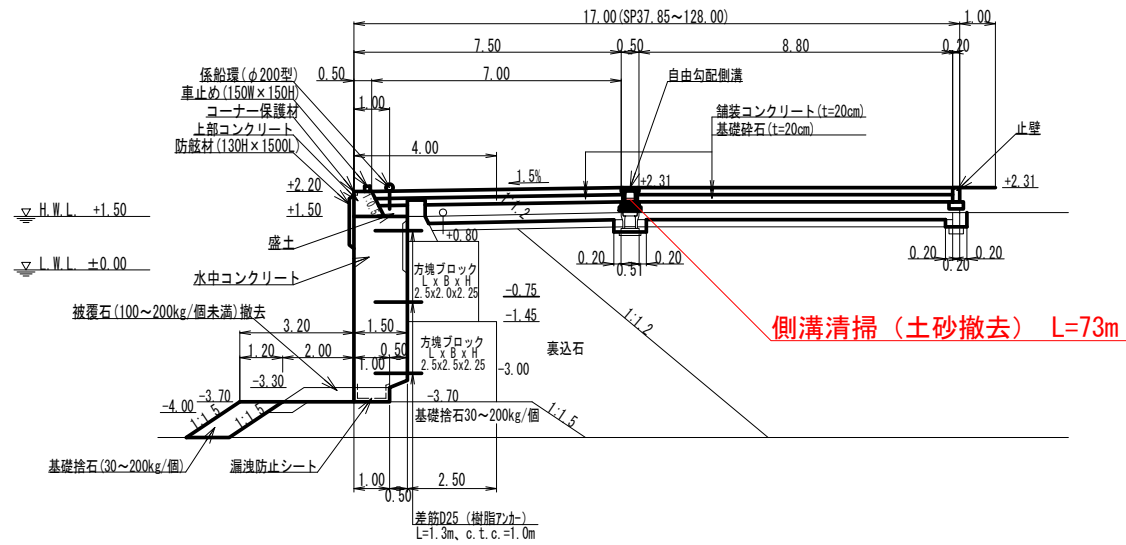


詳細図

S=1:10

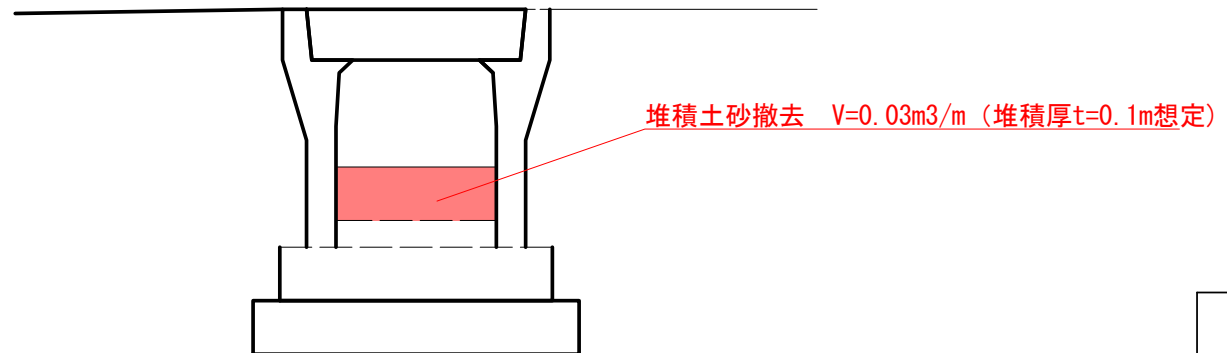

広田漁港 平面図

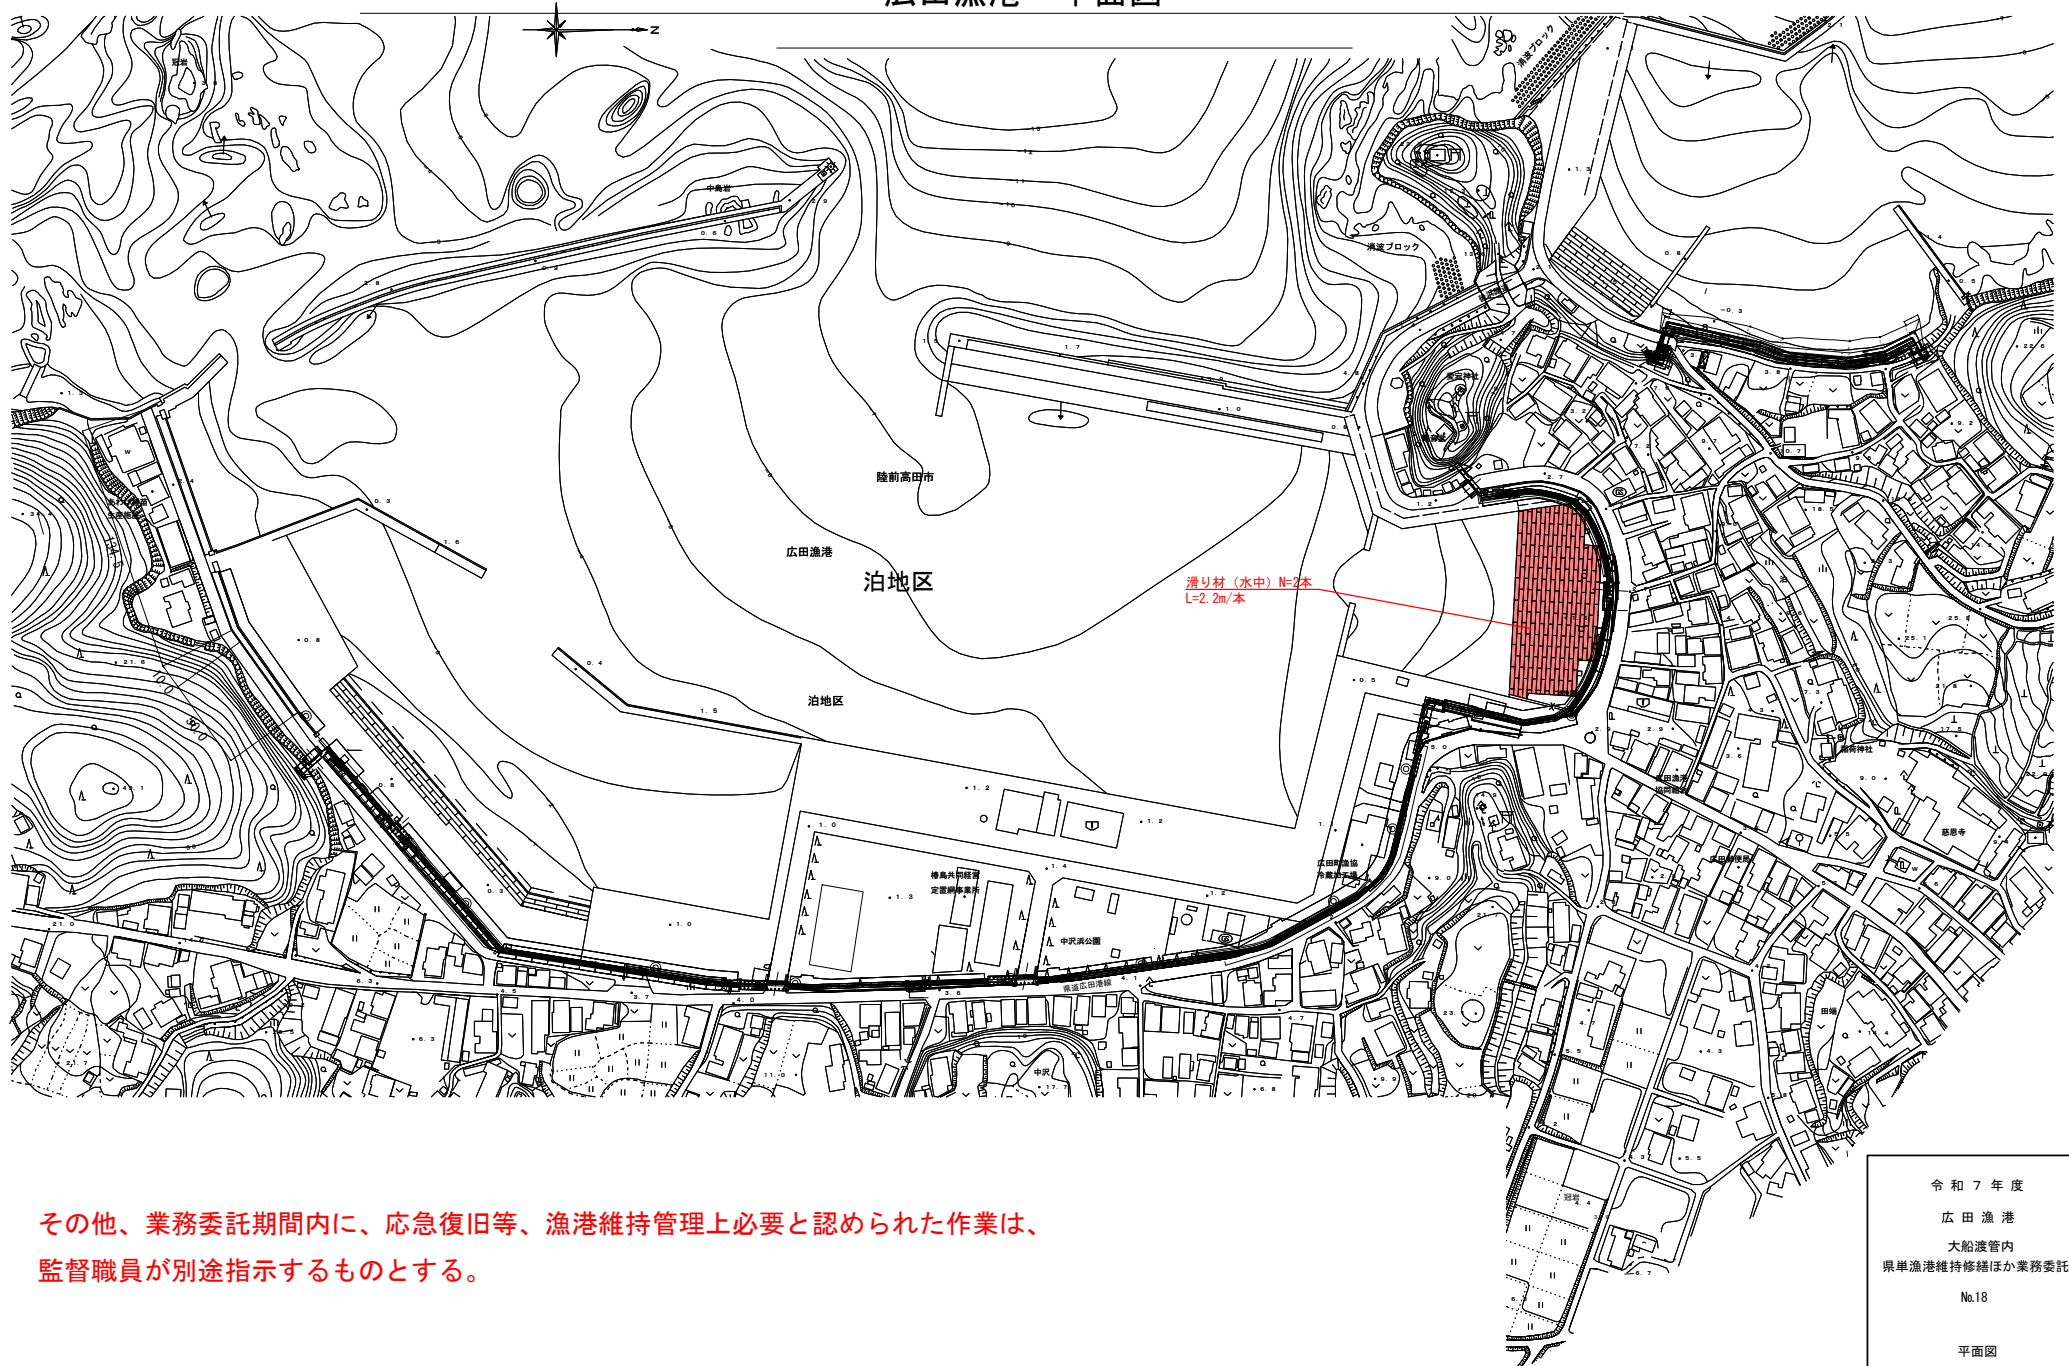


その他、業務委託期間内に、応急復旧等、漁港維持管理上必要と認められた作業は、
監督職員が別途指示するものとする。

令和 7 年度
広 田 漁 港
大船渡管内
県単漁港維持修繕ほか業務委託
No.18
平面図
岩 手 県

長部漁港 平面図

除草 A=1,450m²
(臨港道路、漁港施設用地ほか)

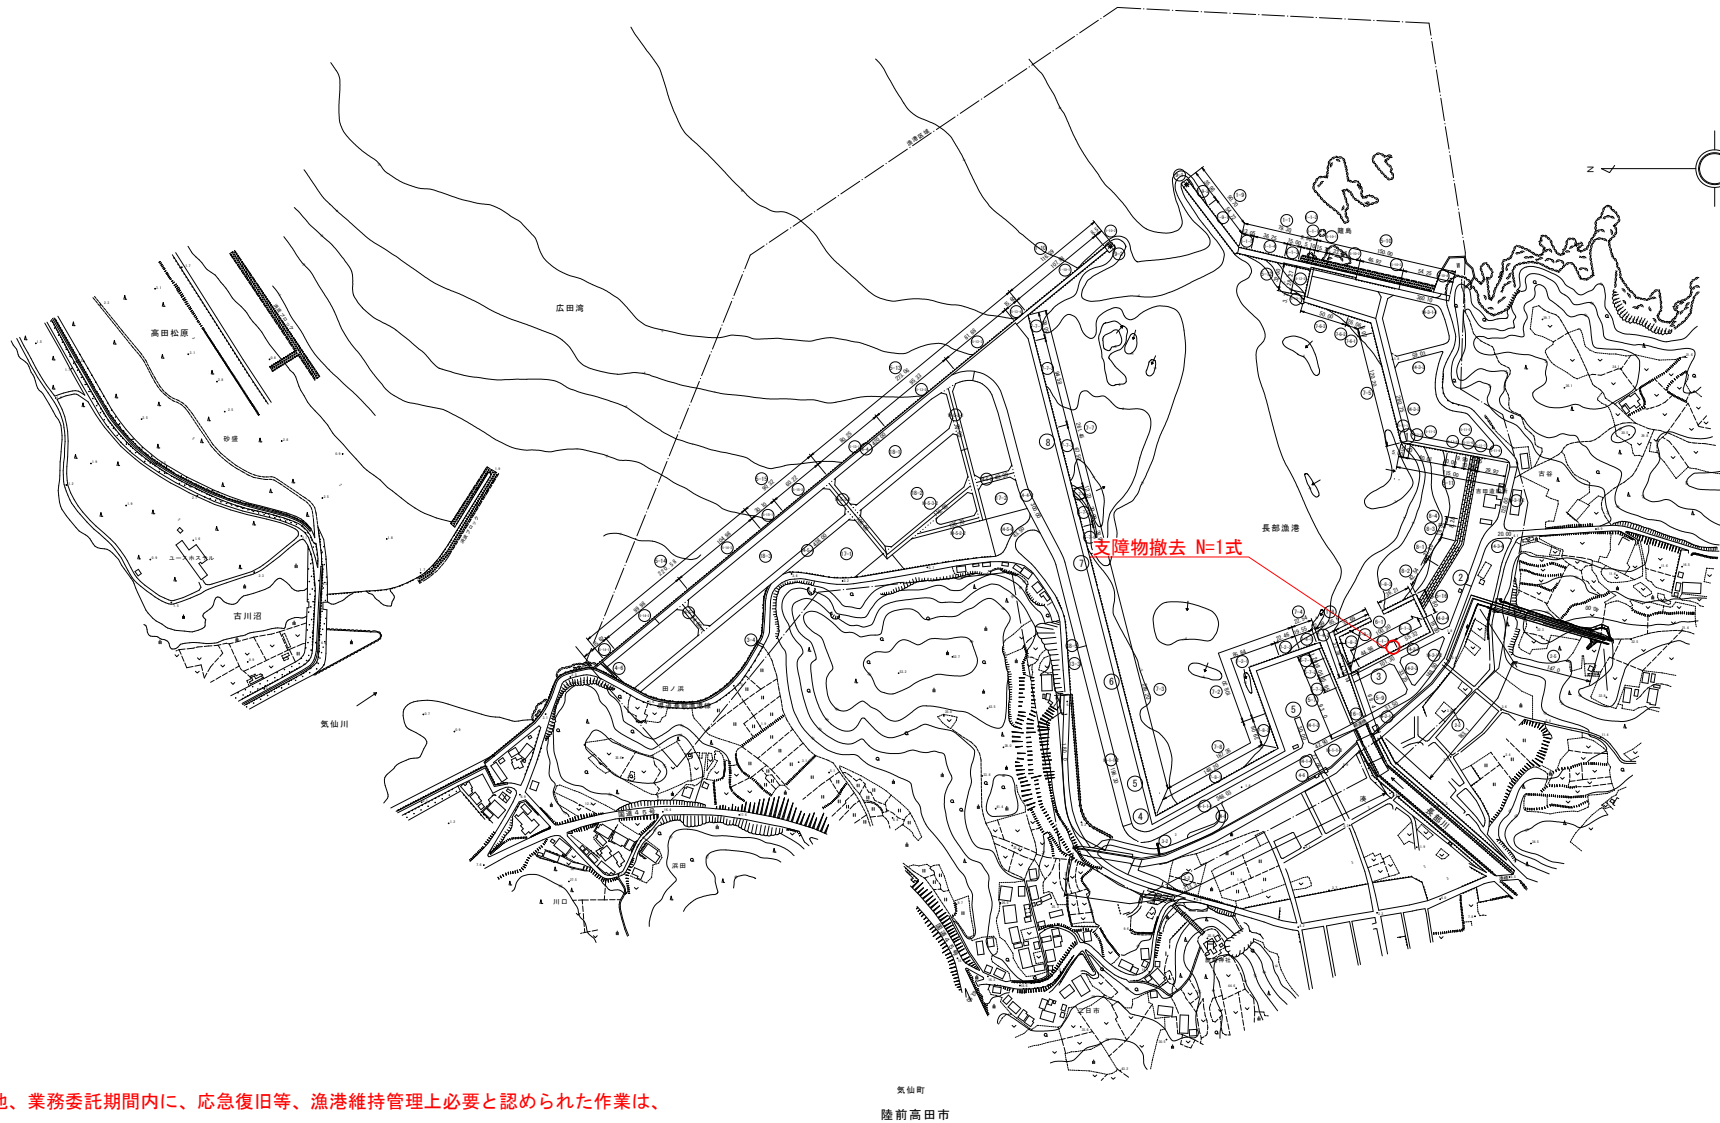


その他、業務委託期間内に、応急復旧等、漁港維持管理上必要と認められた作業は、
監督職員が別途指示するものとする。

令和 7 年 度
長 部 漁 港
大船渡管内
県単漁港維持修繕ほか業務委託
No.19
平面図
岩 手 県

標準断面図 S=1:100

物揚場

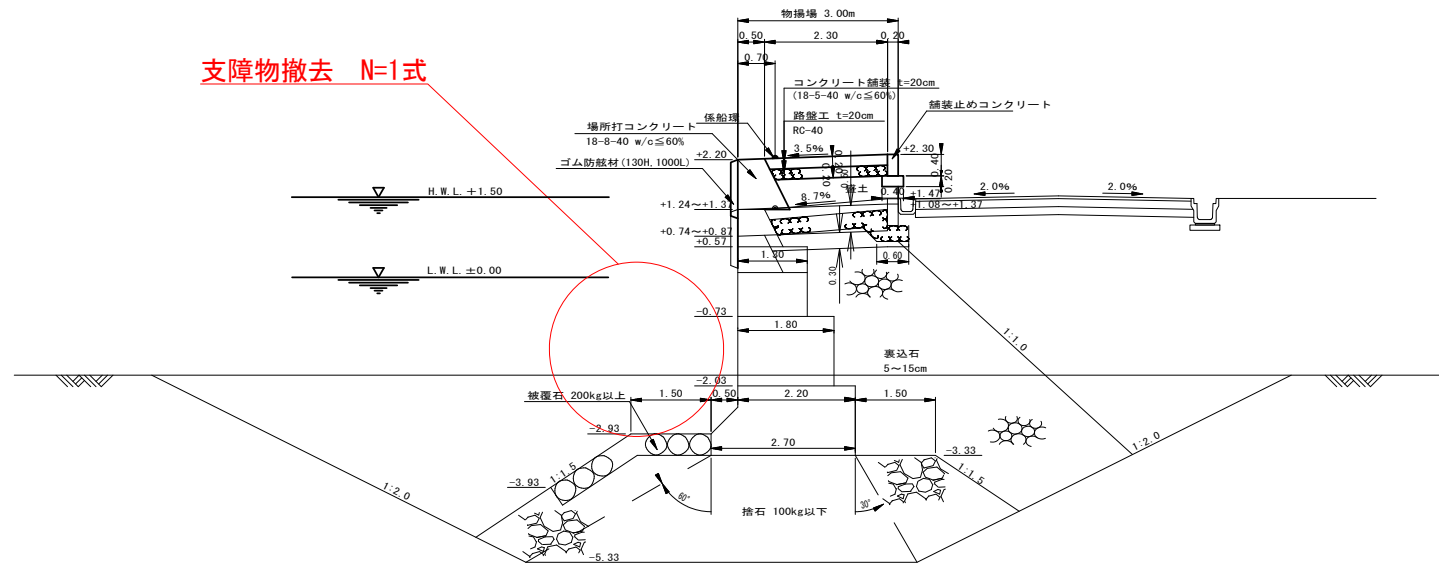

※泊地内にある支障物を撤去・処分するもの。

材質・重量等、不明であるため、契約後、現地精査のうえ、
撤去及び処分方法について、監督職員と協議のこと。