


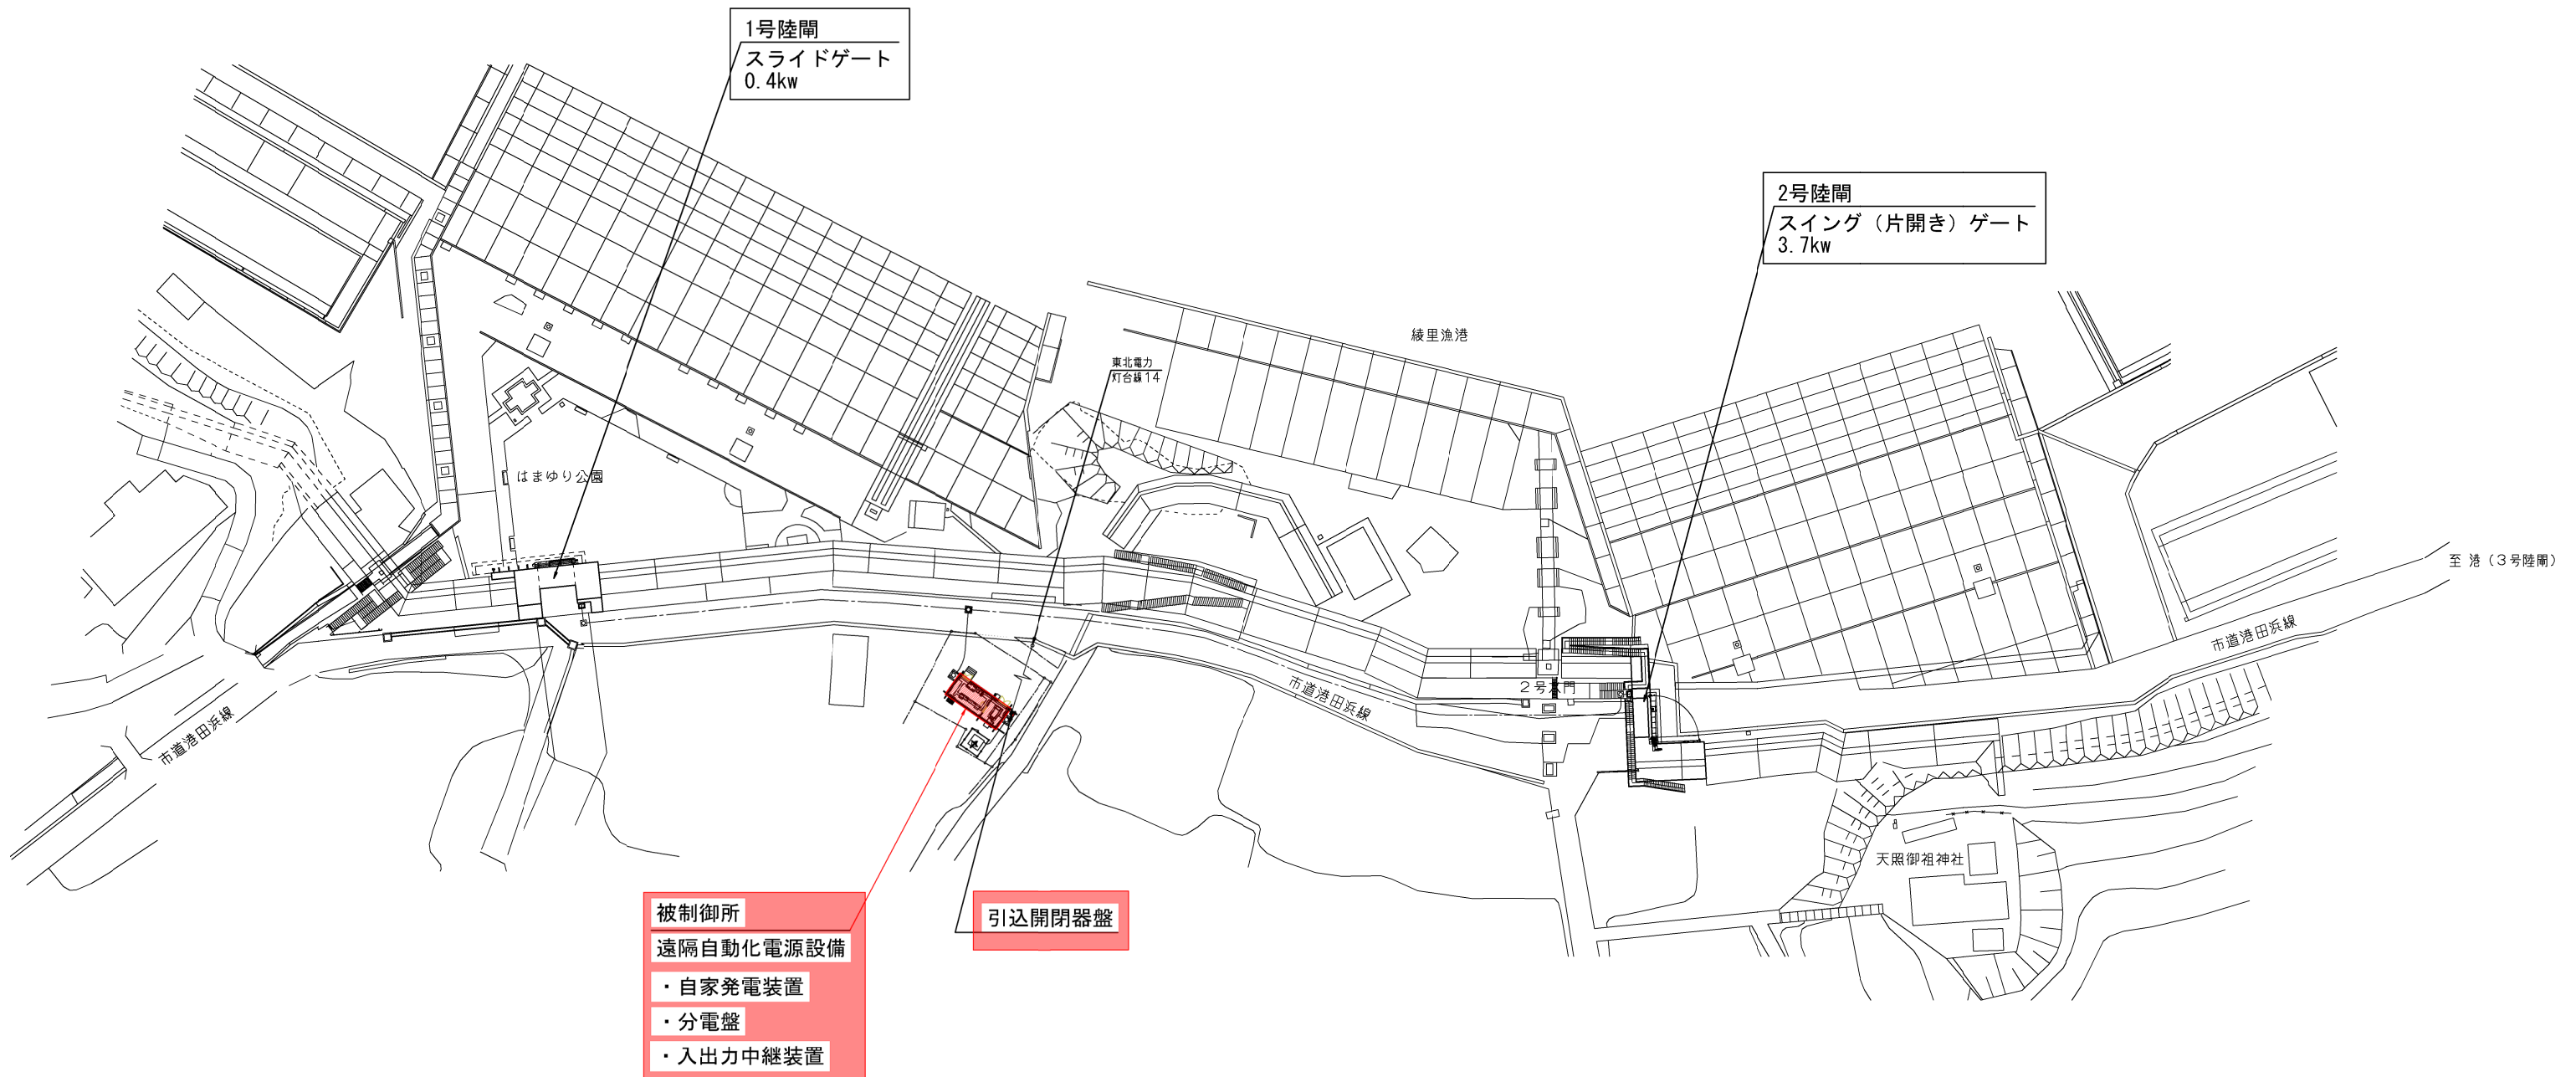

綾里漁港田浜地区 全体施設位置図

S=1/200



令和 7 年度

綾里漁港海岸遠隔自動化電源設備
診断整備業務委託


全 10 葉のうち 01 号

綾里漁港海岸 田浜地区
全体施設位置図


A1 S=1:200
A3 S=1:400

岩手県


単線結線図
(綾里漁港 田浜地区)

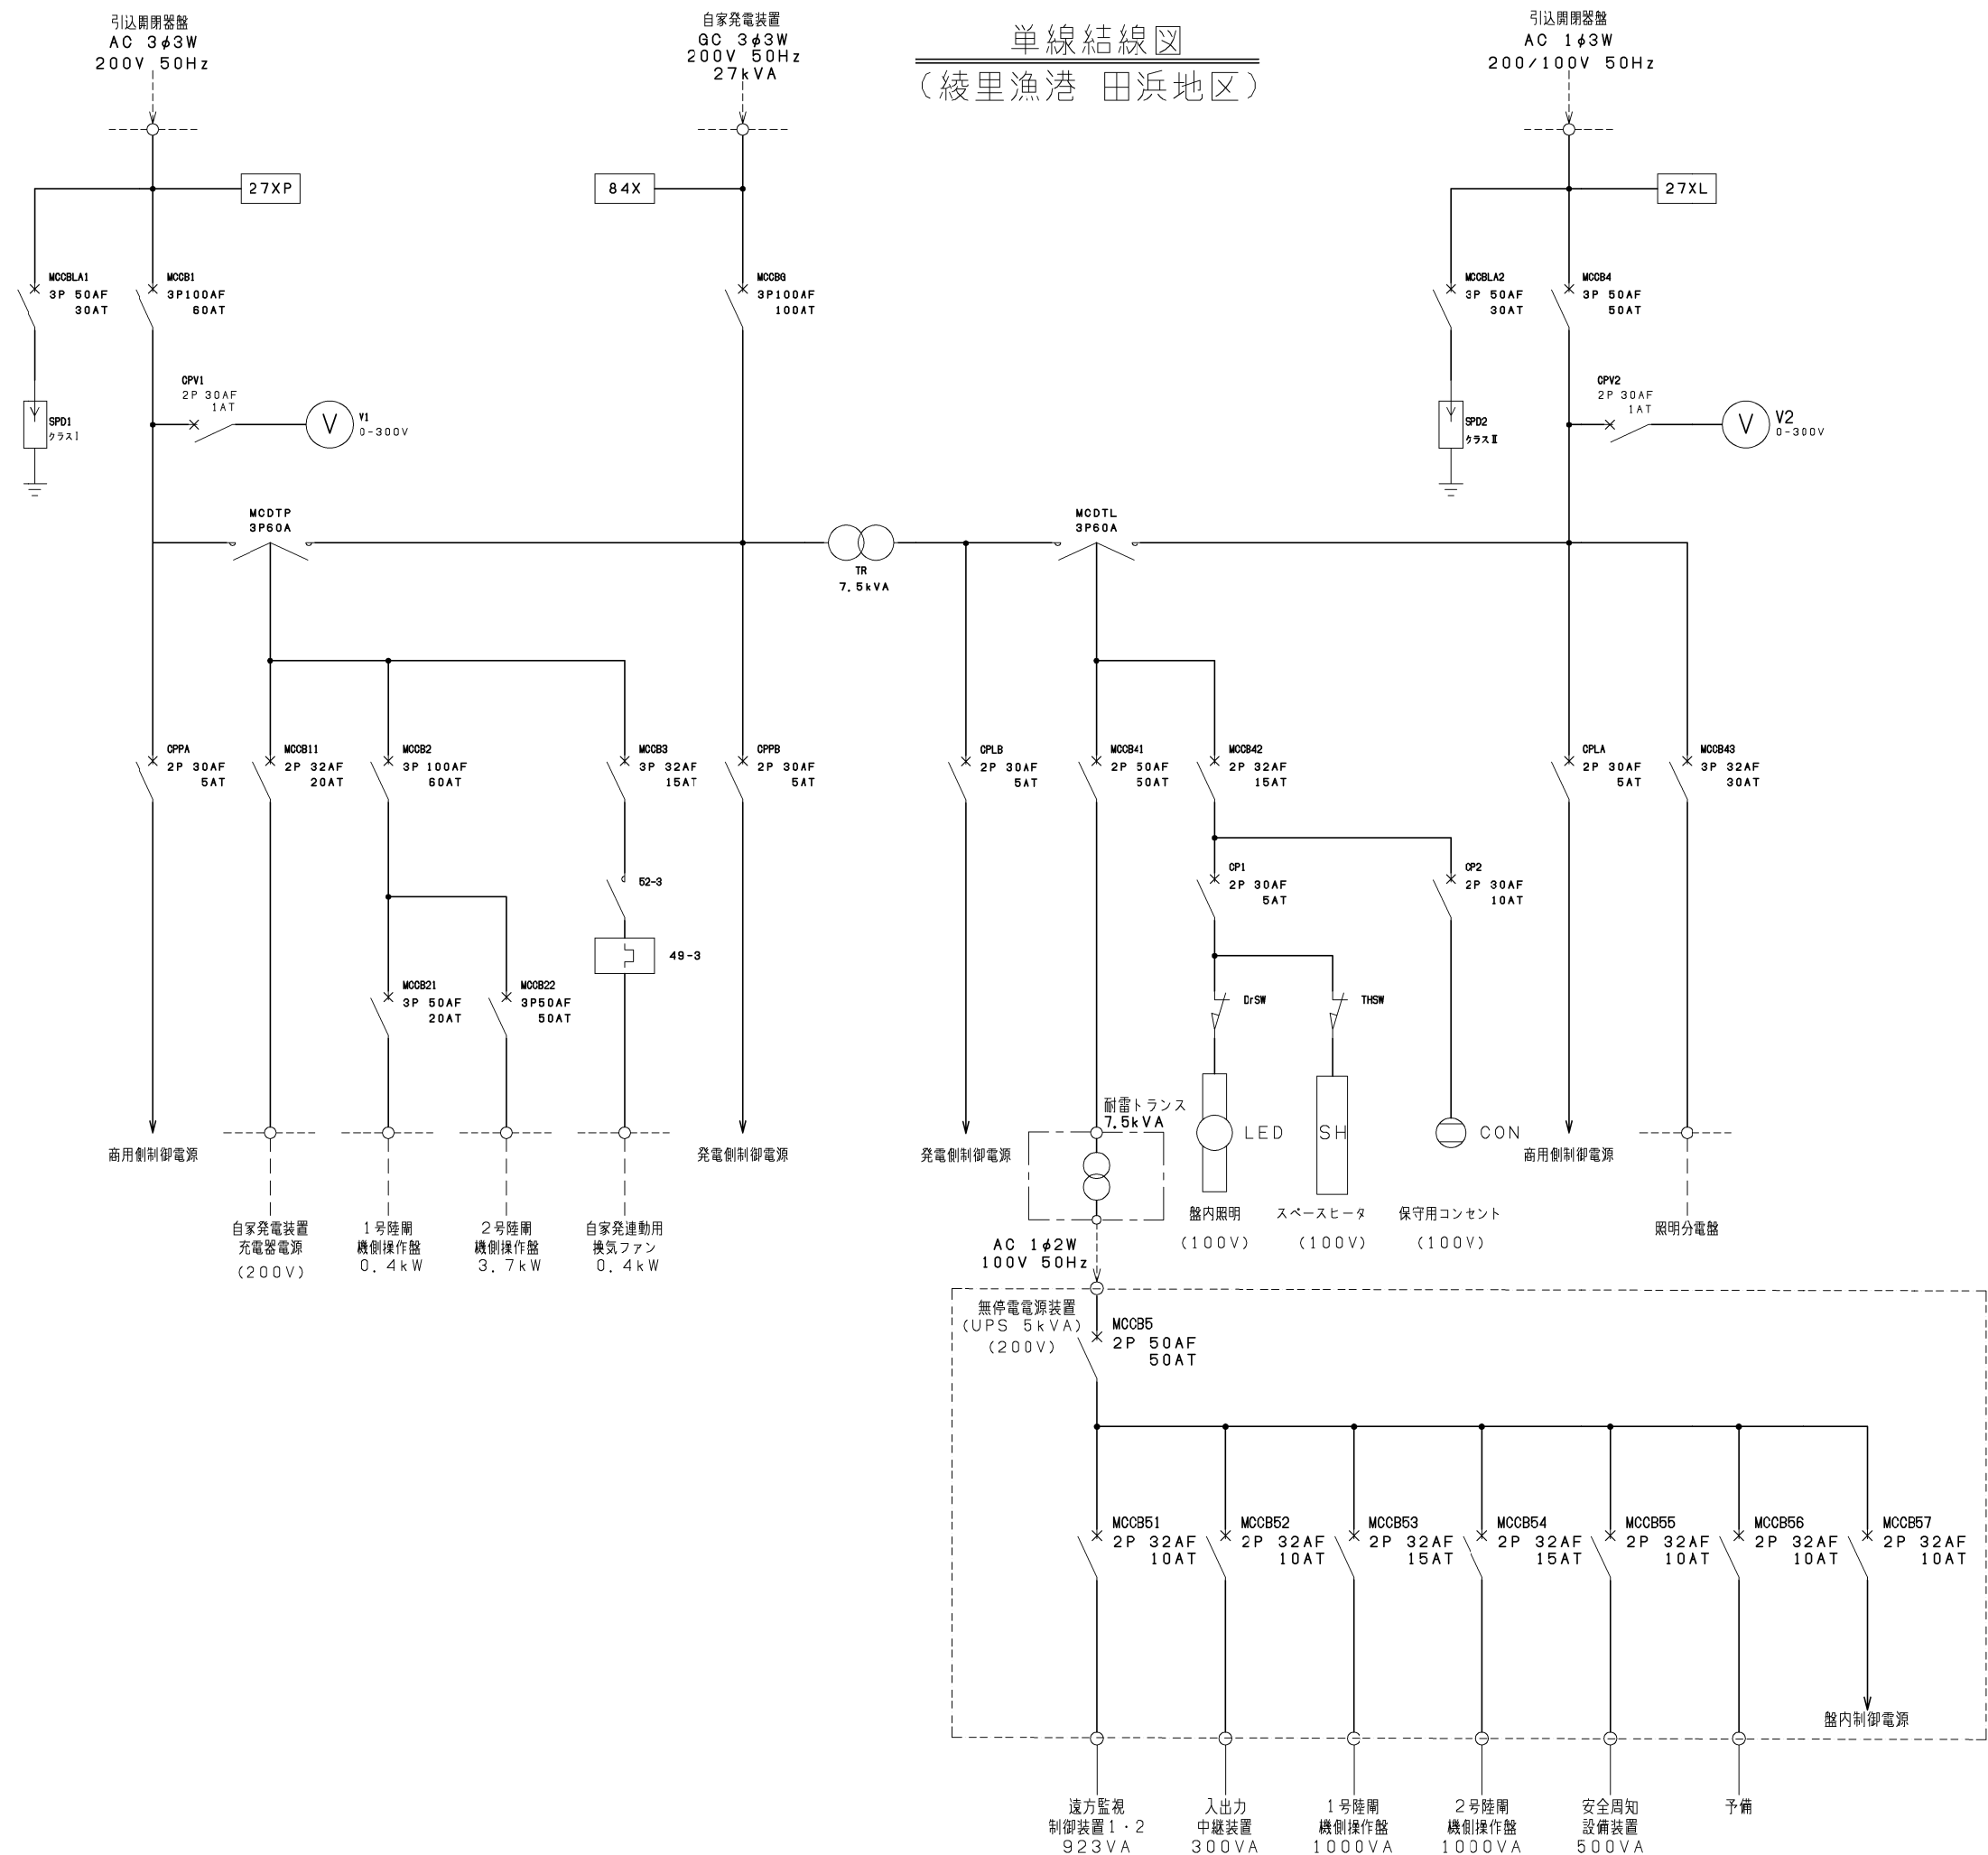

令和 7 年度
綾里漁港海岸遠隔自動化電源設備
診断整備業務委託
全 10 葉のうち 02 号
綾里漁港海岸 田浜地区
単線結線図
S=NON
岩手県

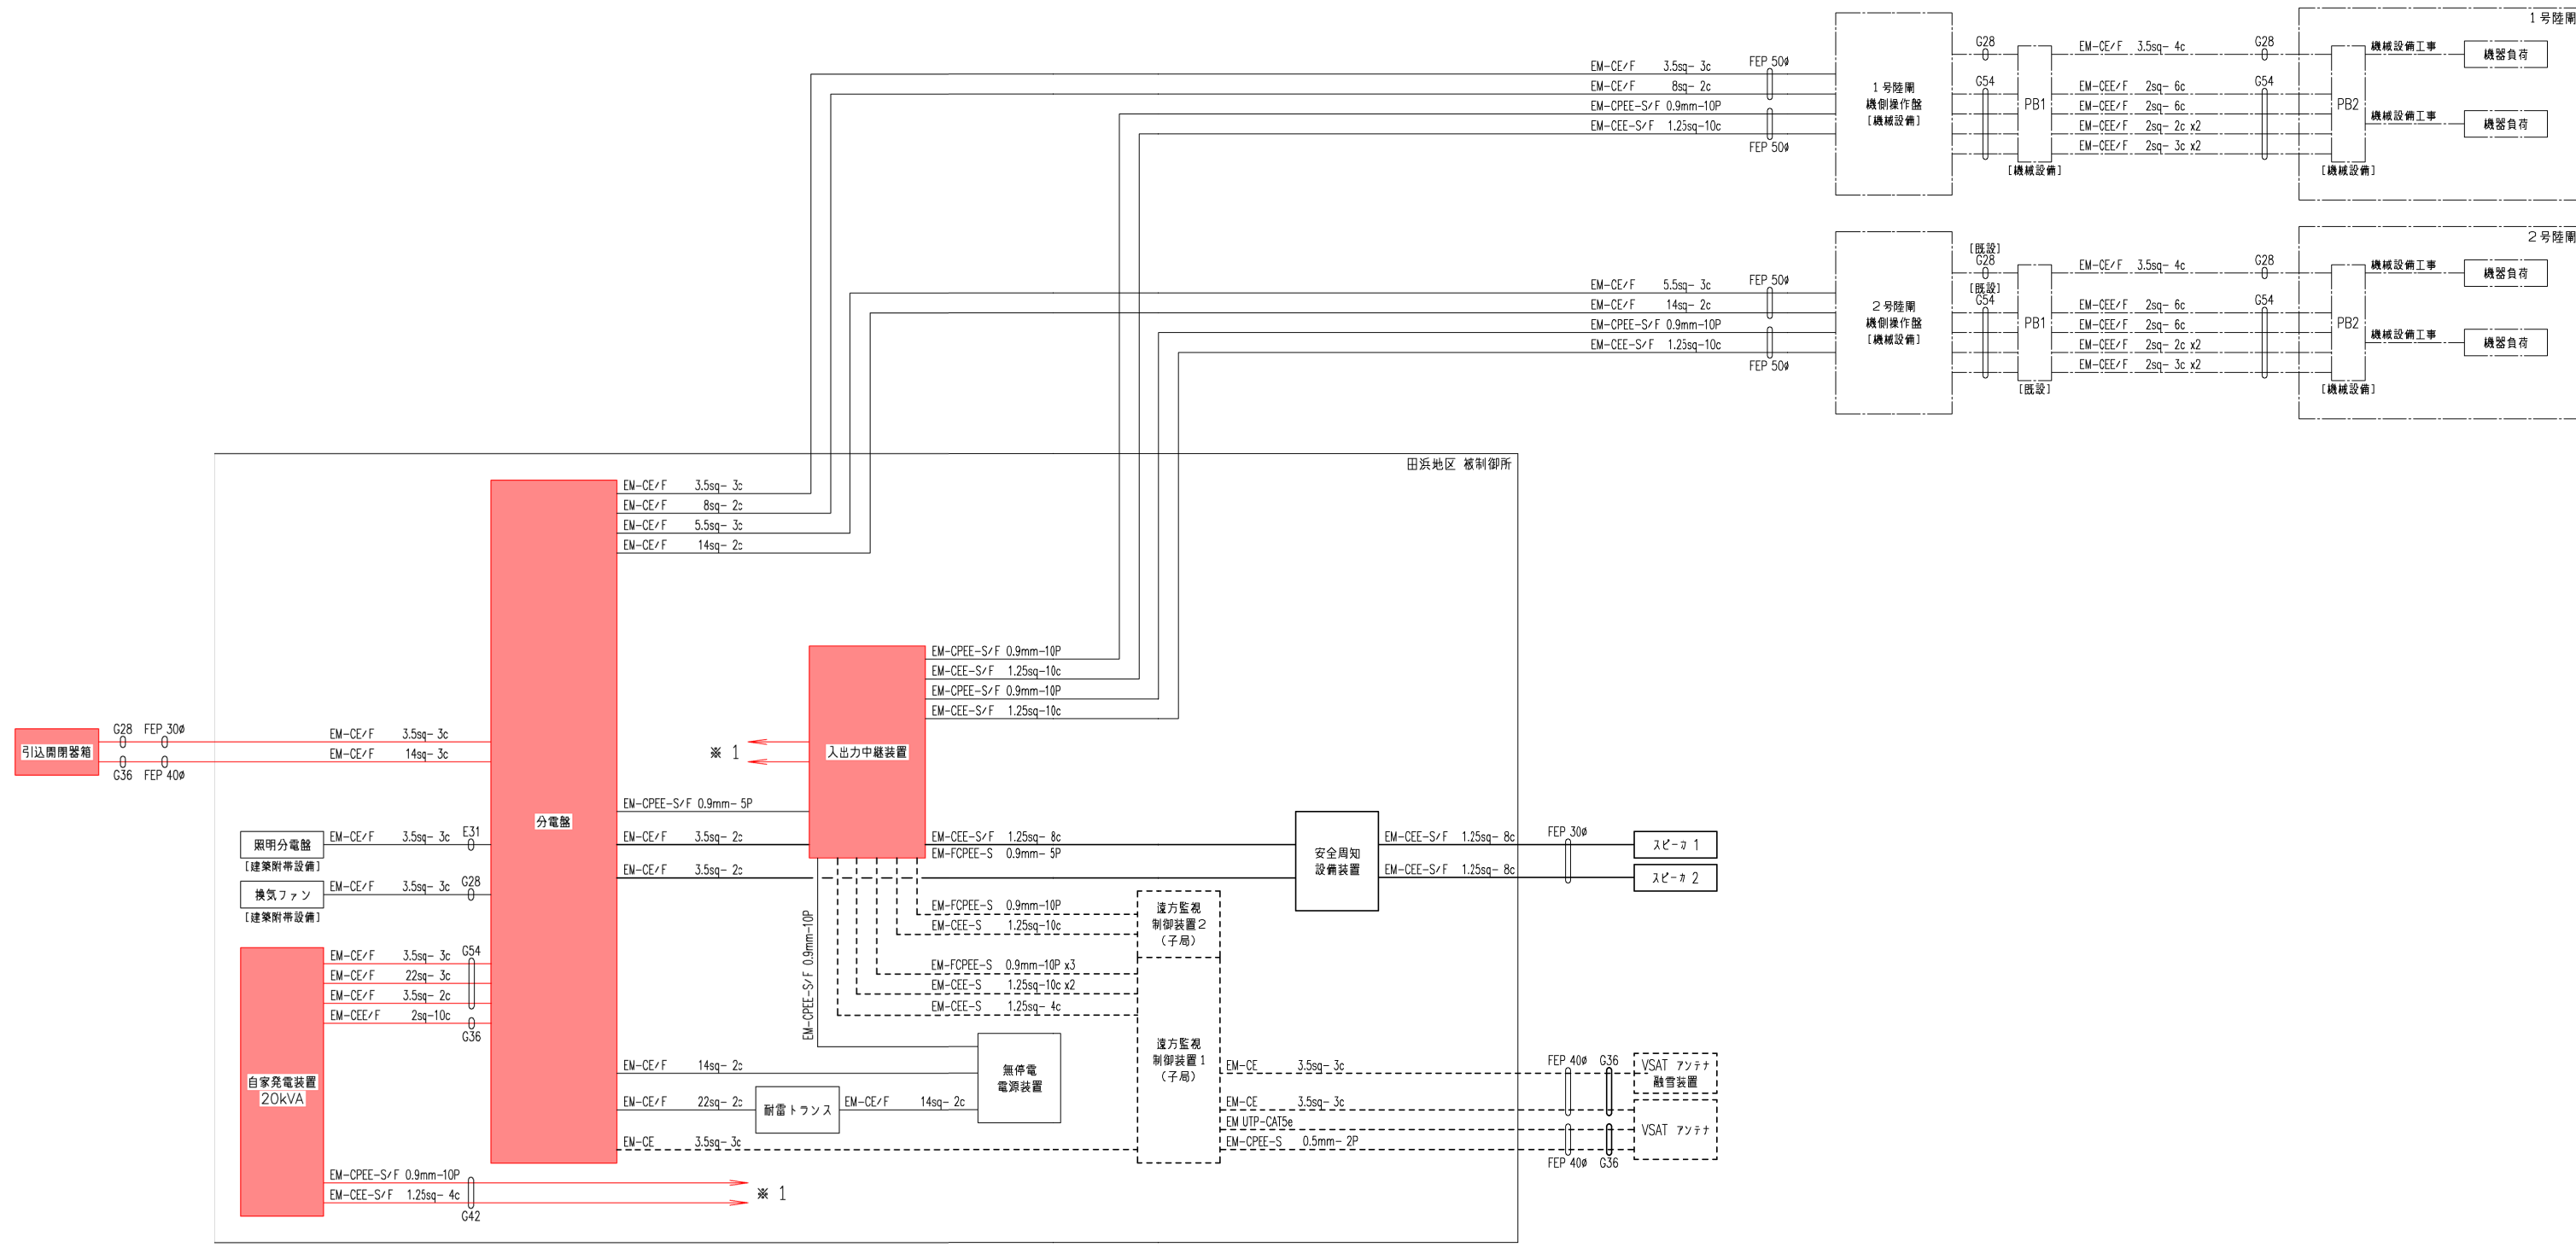

配管配線系統区

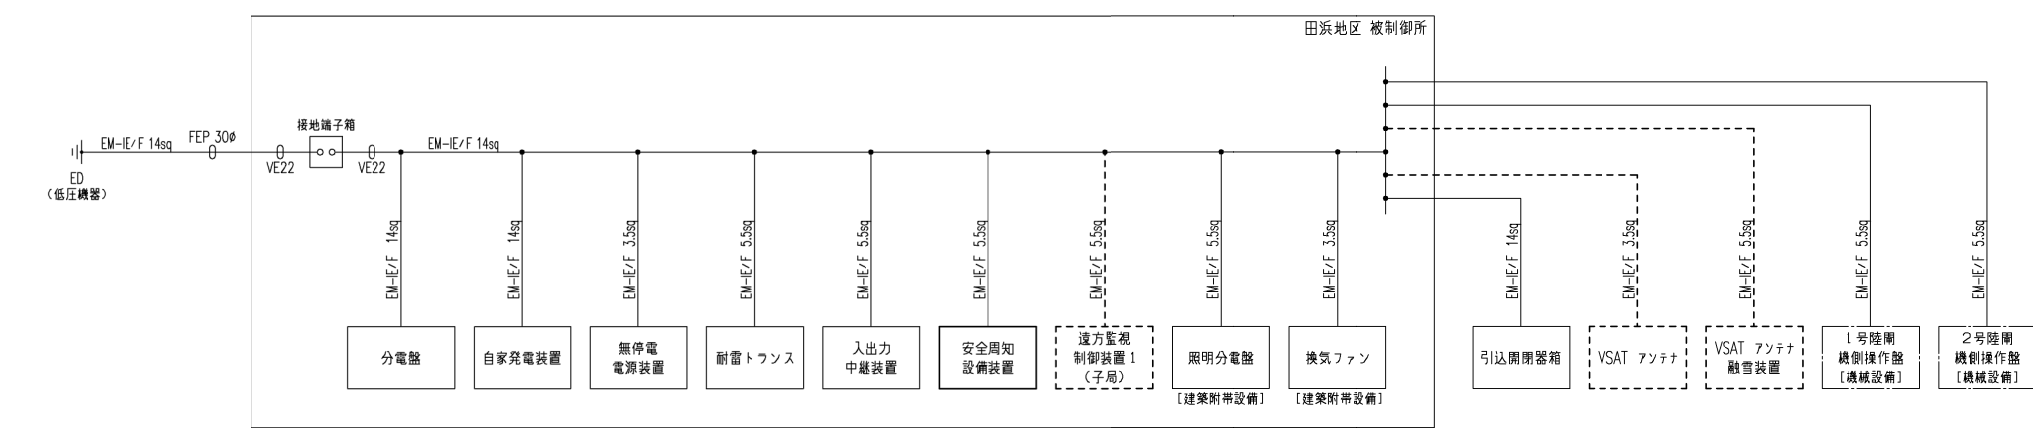

接地線系統図

令和 7 年度
綾里漁港海岸遠隔自動化電源設備
診断整備業務委託

全 10 葉のうち 03 号
綾里漁港海岸 田浜地区
配管配線系統図
S=NON
岩手県



綾里漁港

5号陸閘
スライドゲート
2.2kw

6号陸閘
スライドゲート
0.75kw

被制御所
遠隔自動化電源設備
・自家発電装置
・分電盤
・入出力中継装置

東北電力
石浜線 3北1

引込開閉器盤

市杵島神社

字石浜

至 港（4号陸閘）

綾里漁港石浜地区 全体施設位置図

S=1/500

令和 7 年度

綾里漁港海岸遠隔自動化電源設備

診断整備業務委託

全 10 葉のうち 04 号

綾里漁港海岸 石浜地区
全体施設位置図


A1 S=1:500
A3 S=1:1000

岩手県



綾里漁港港地区 全体施設位置図

S=1/400

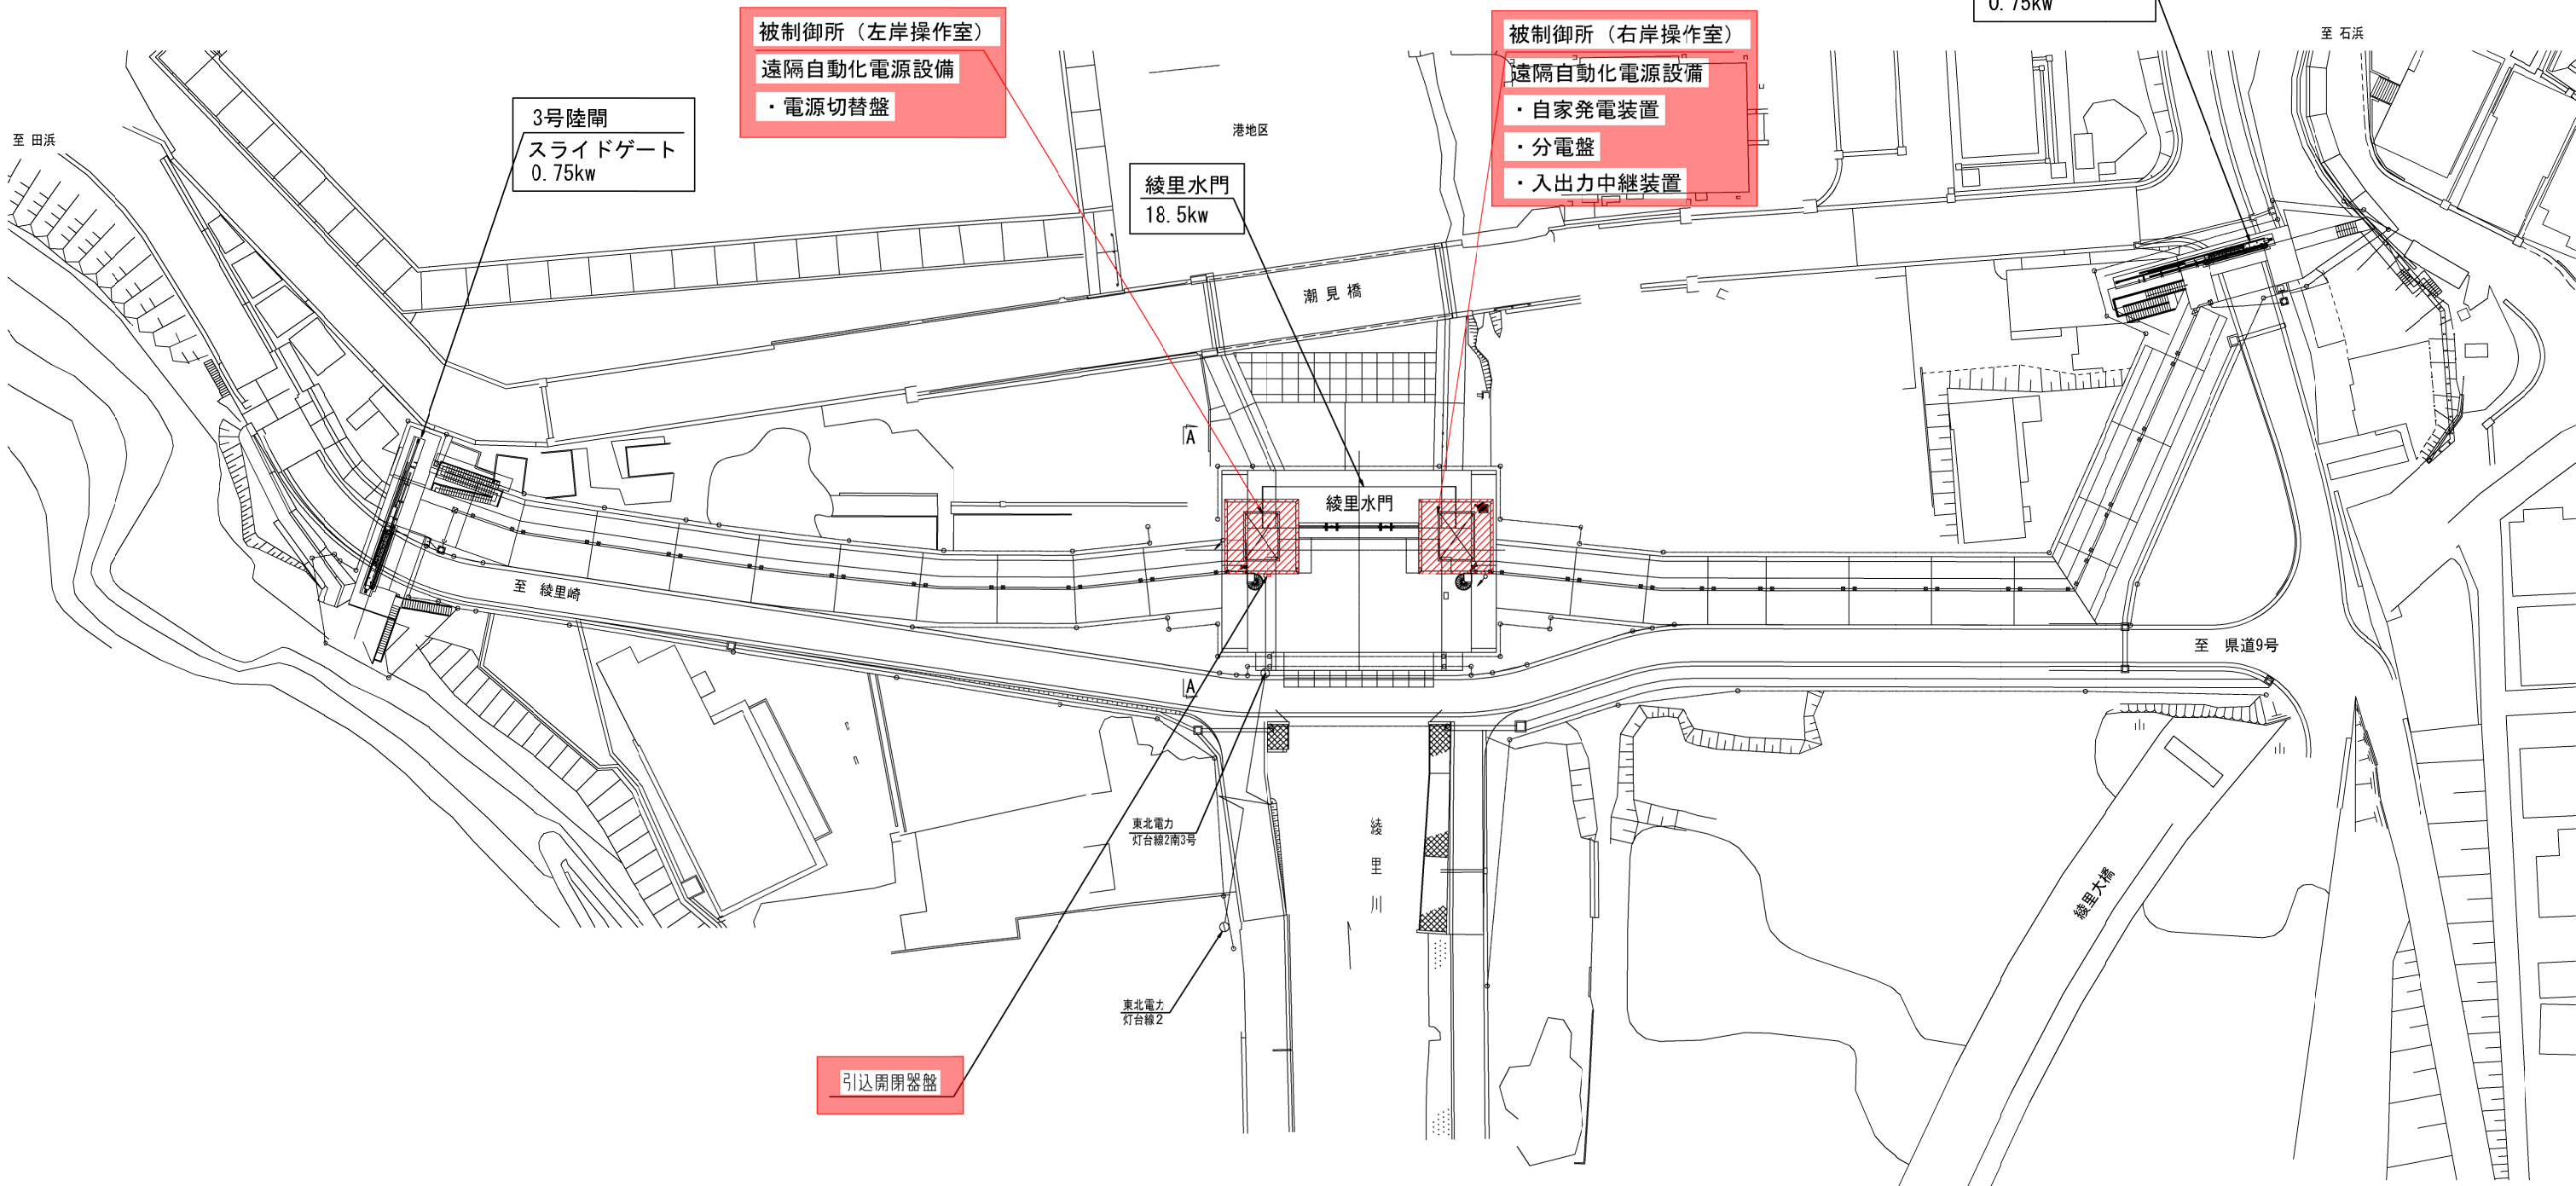

令和 7 年度

綾里漁港海岸遠隔自動化電源設備
診断整備業務委託


全 10 葉のうち 07 号

綾里漁港海岸 港地区
全体施設位置図

A1 S=1:400
A3 S=1:800

岩手県

単線結線図-2
(綾里漁港 港地区)

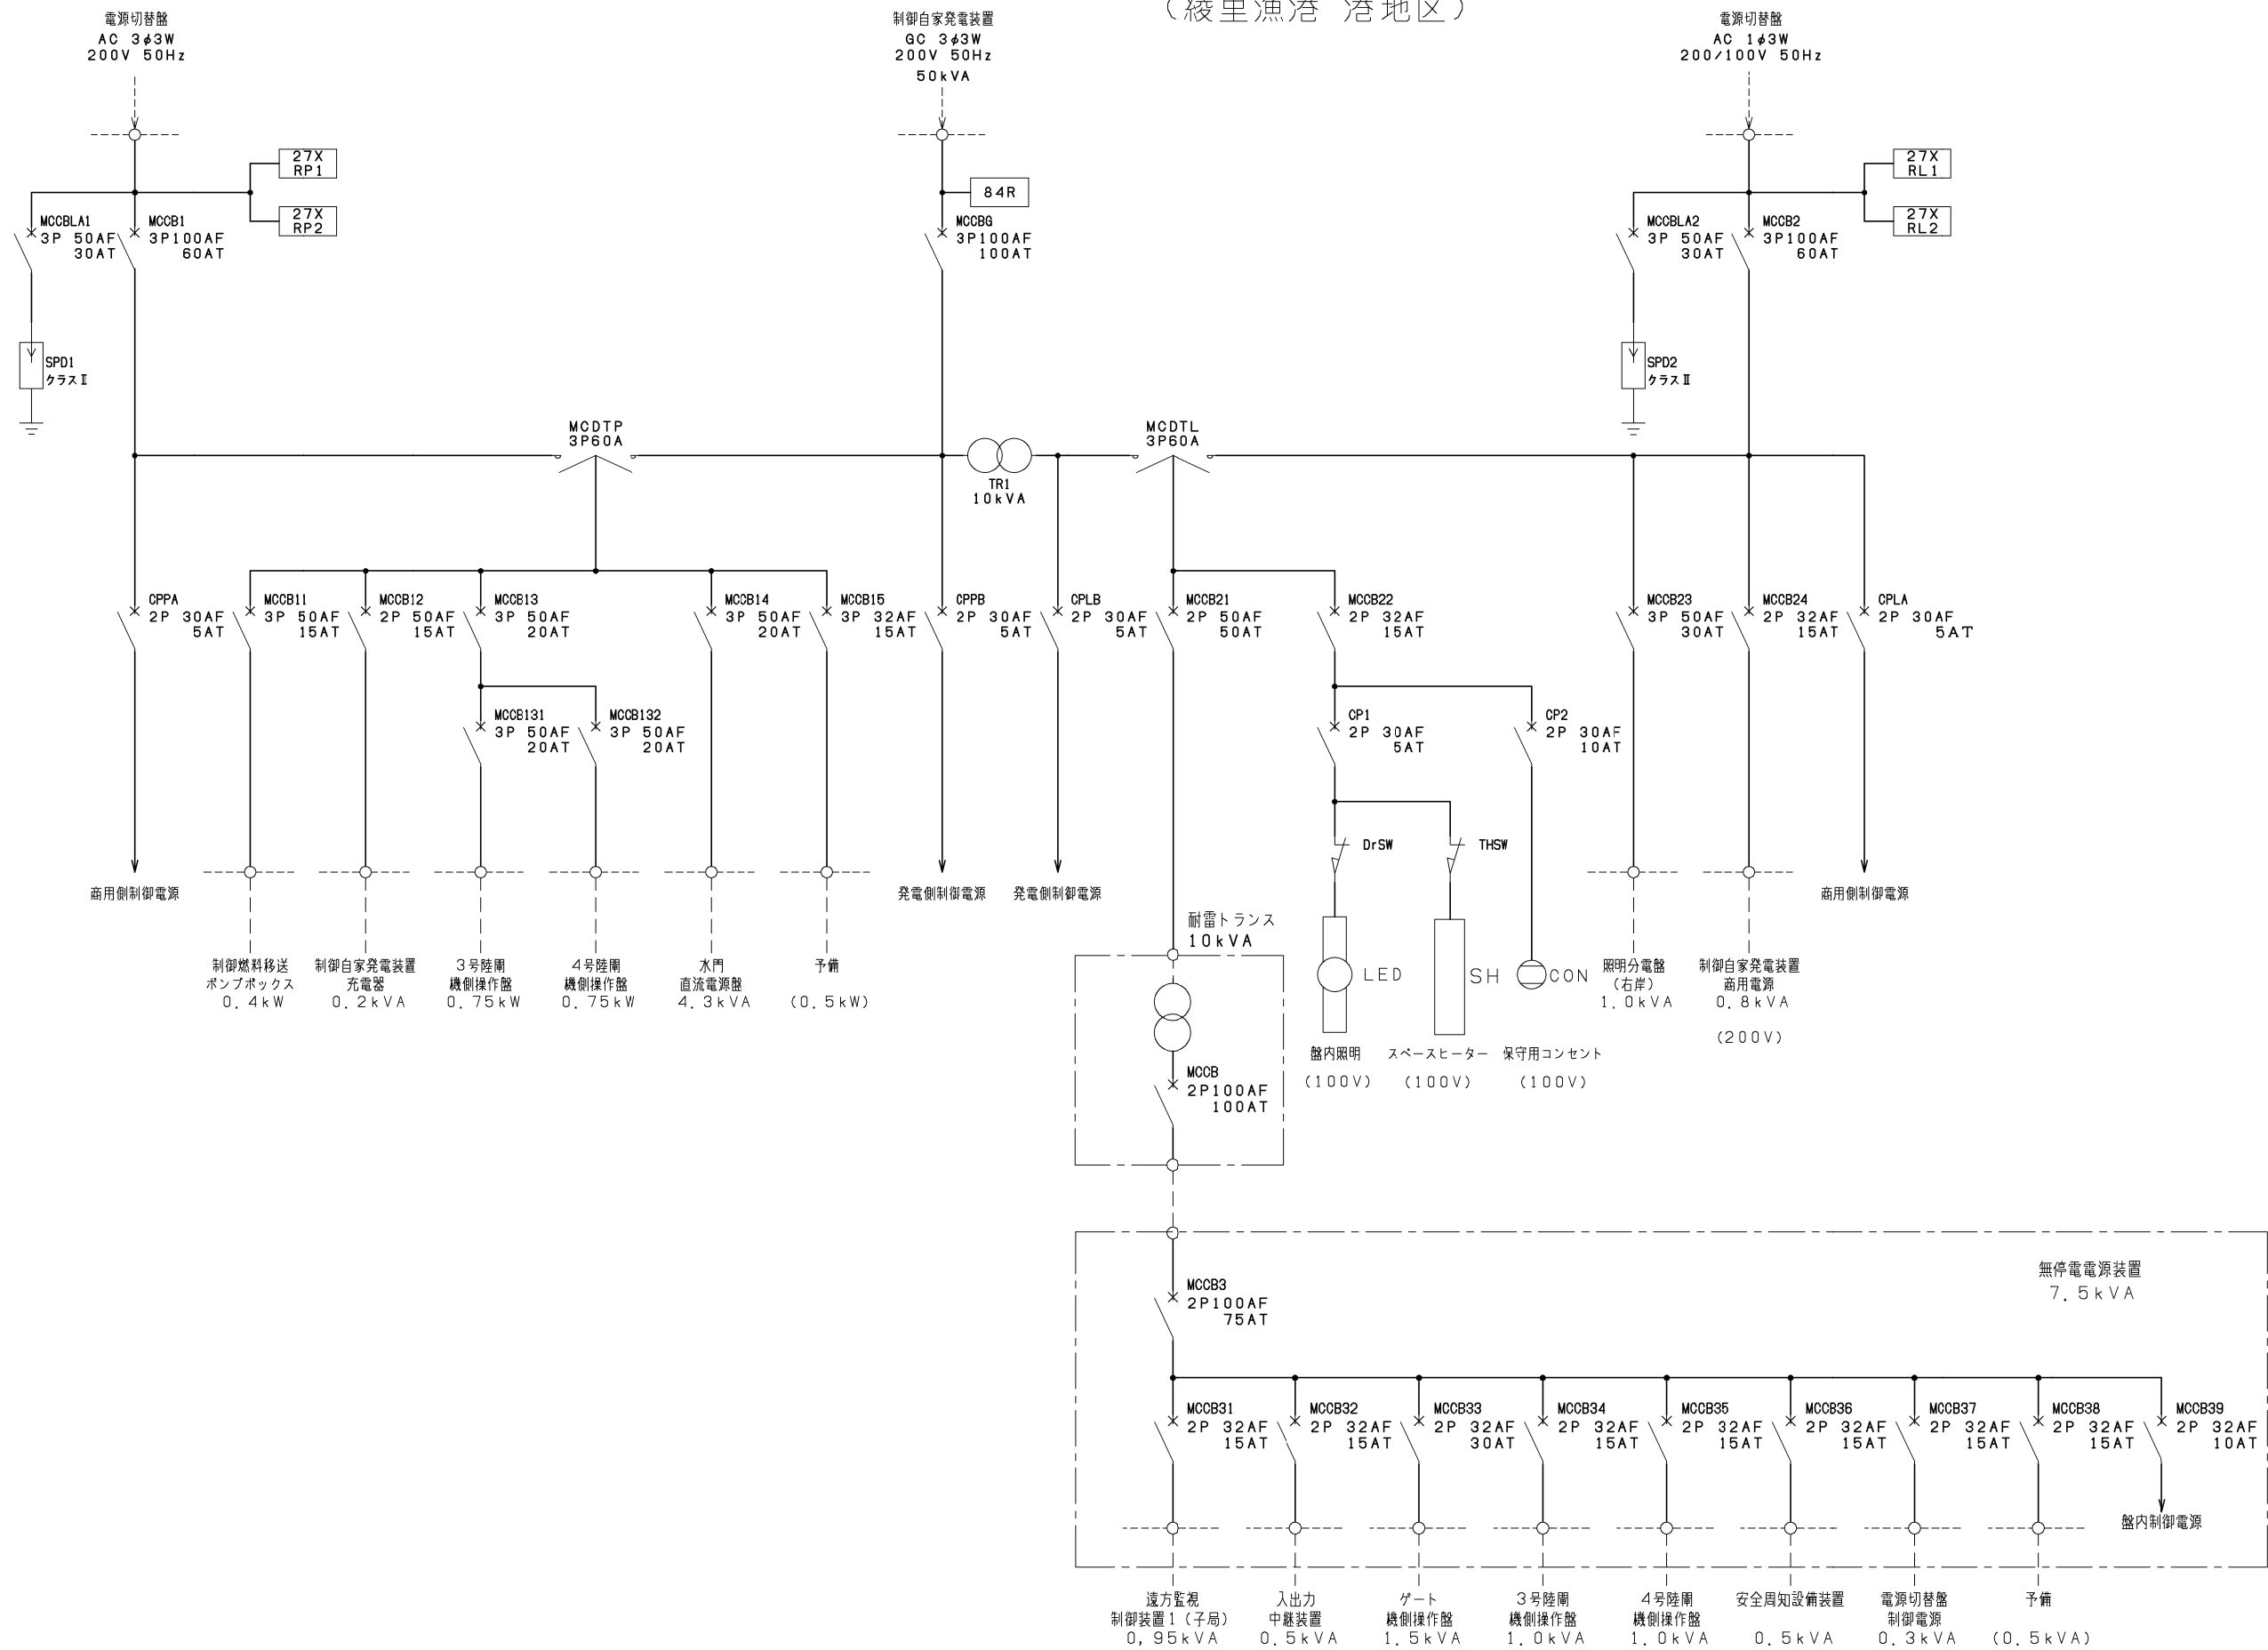



令和 7 年度
綾里漁港海岸遠隔自動化電源設備
診断整備業務委託

全 10 葉のうち 08 号
綾里漁港海岸 港地区
単線結線図-2
(分電盤)
S=NON

岩手県

単線結線図-1
(綾里漁港 港地区)

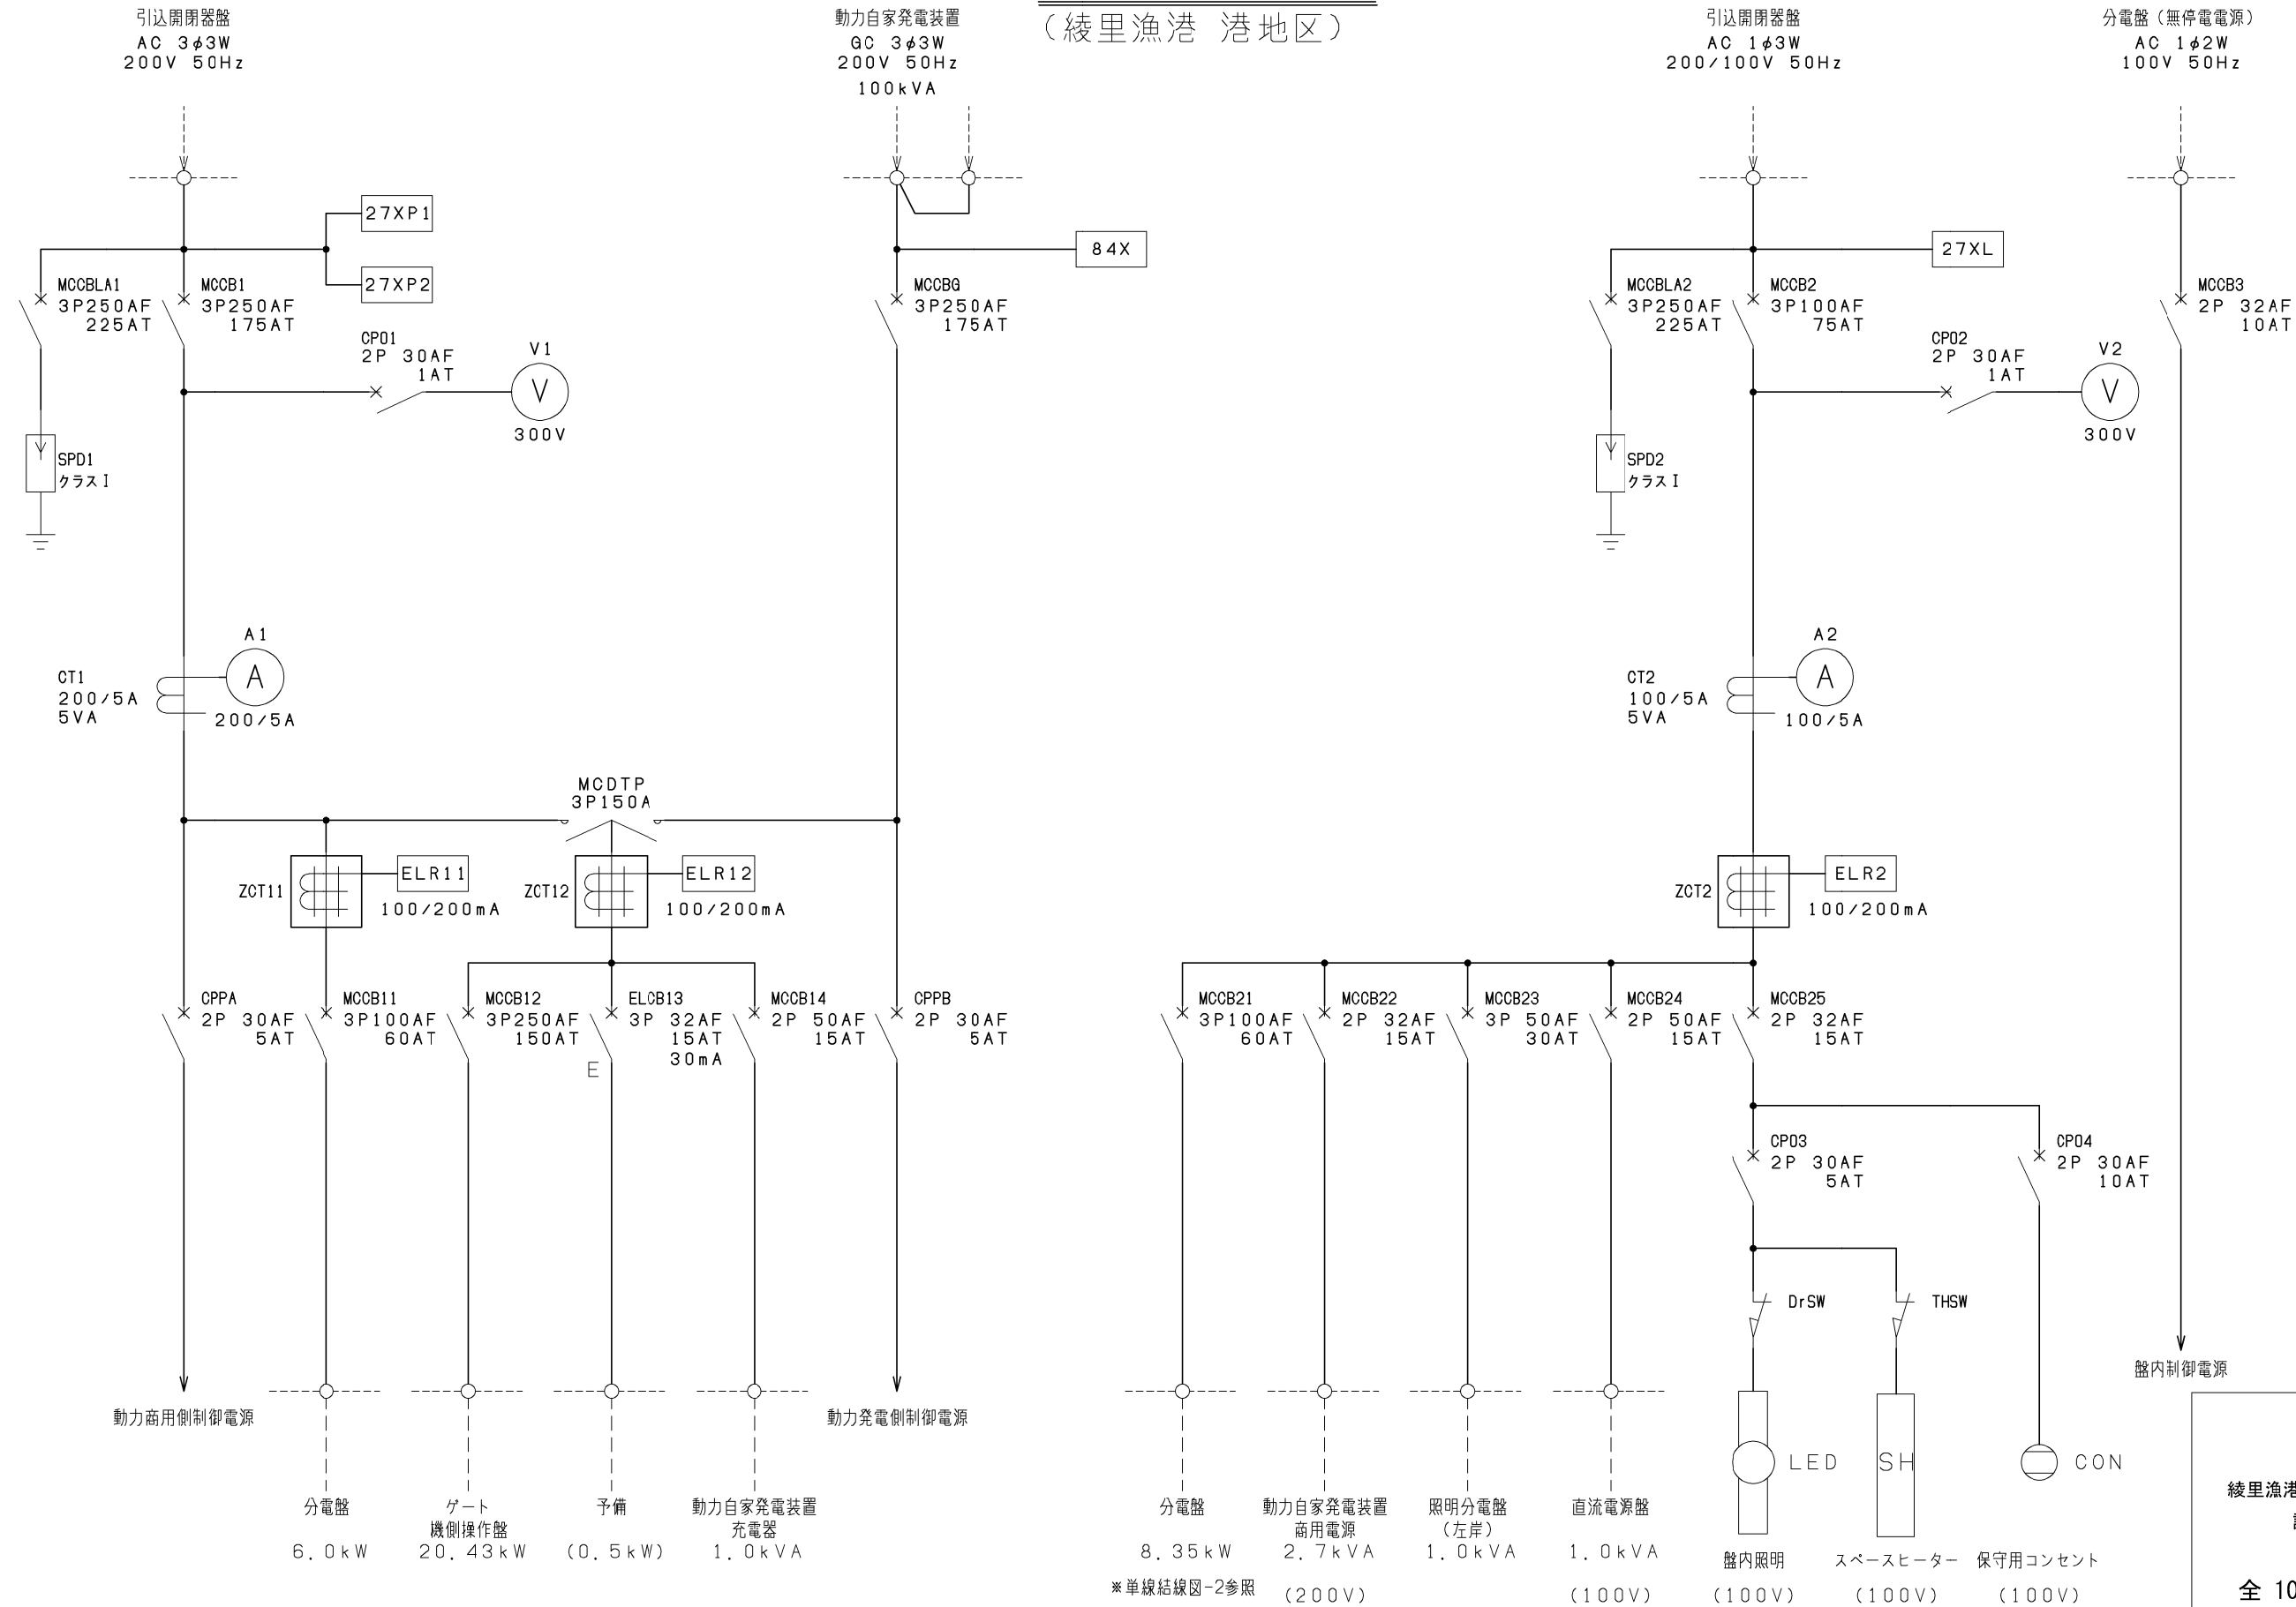

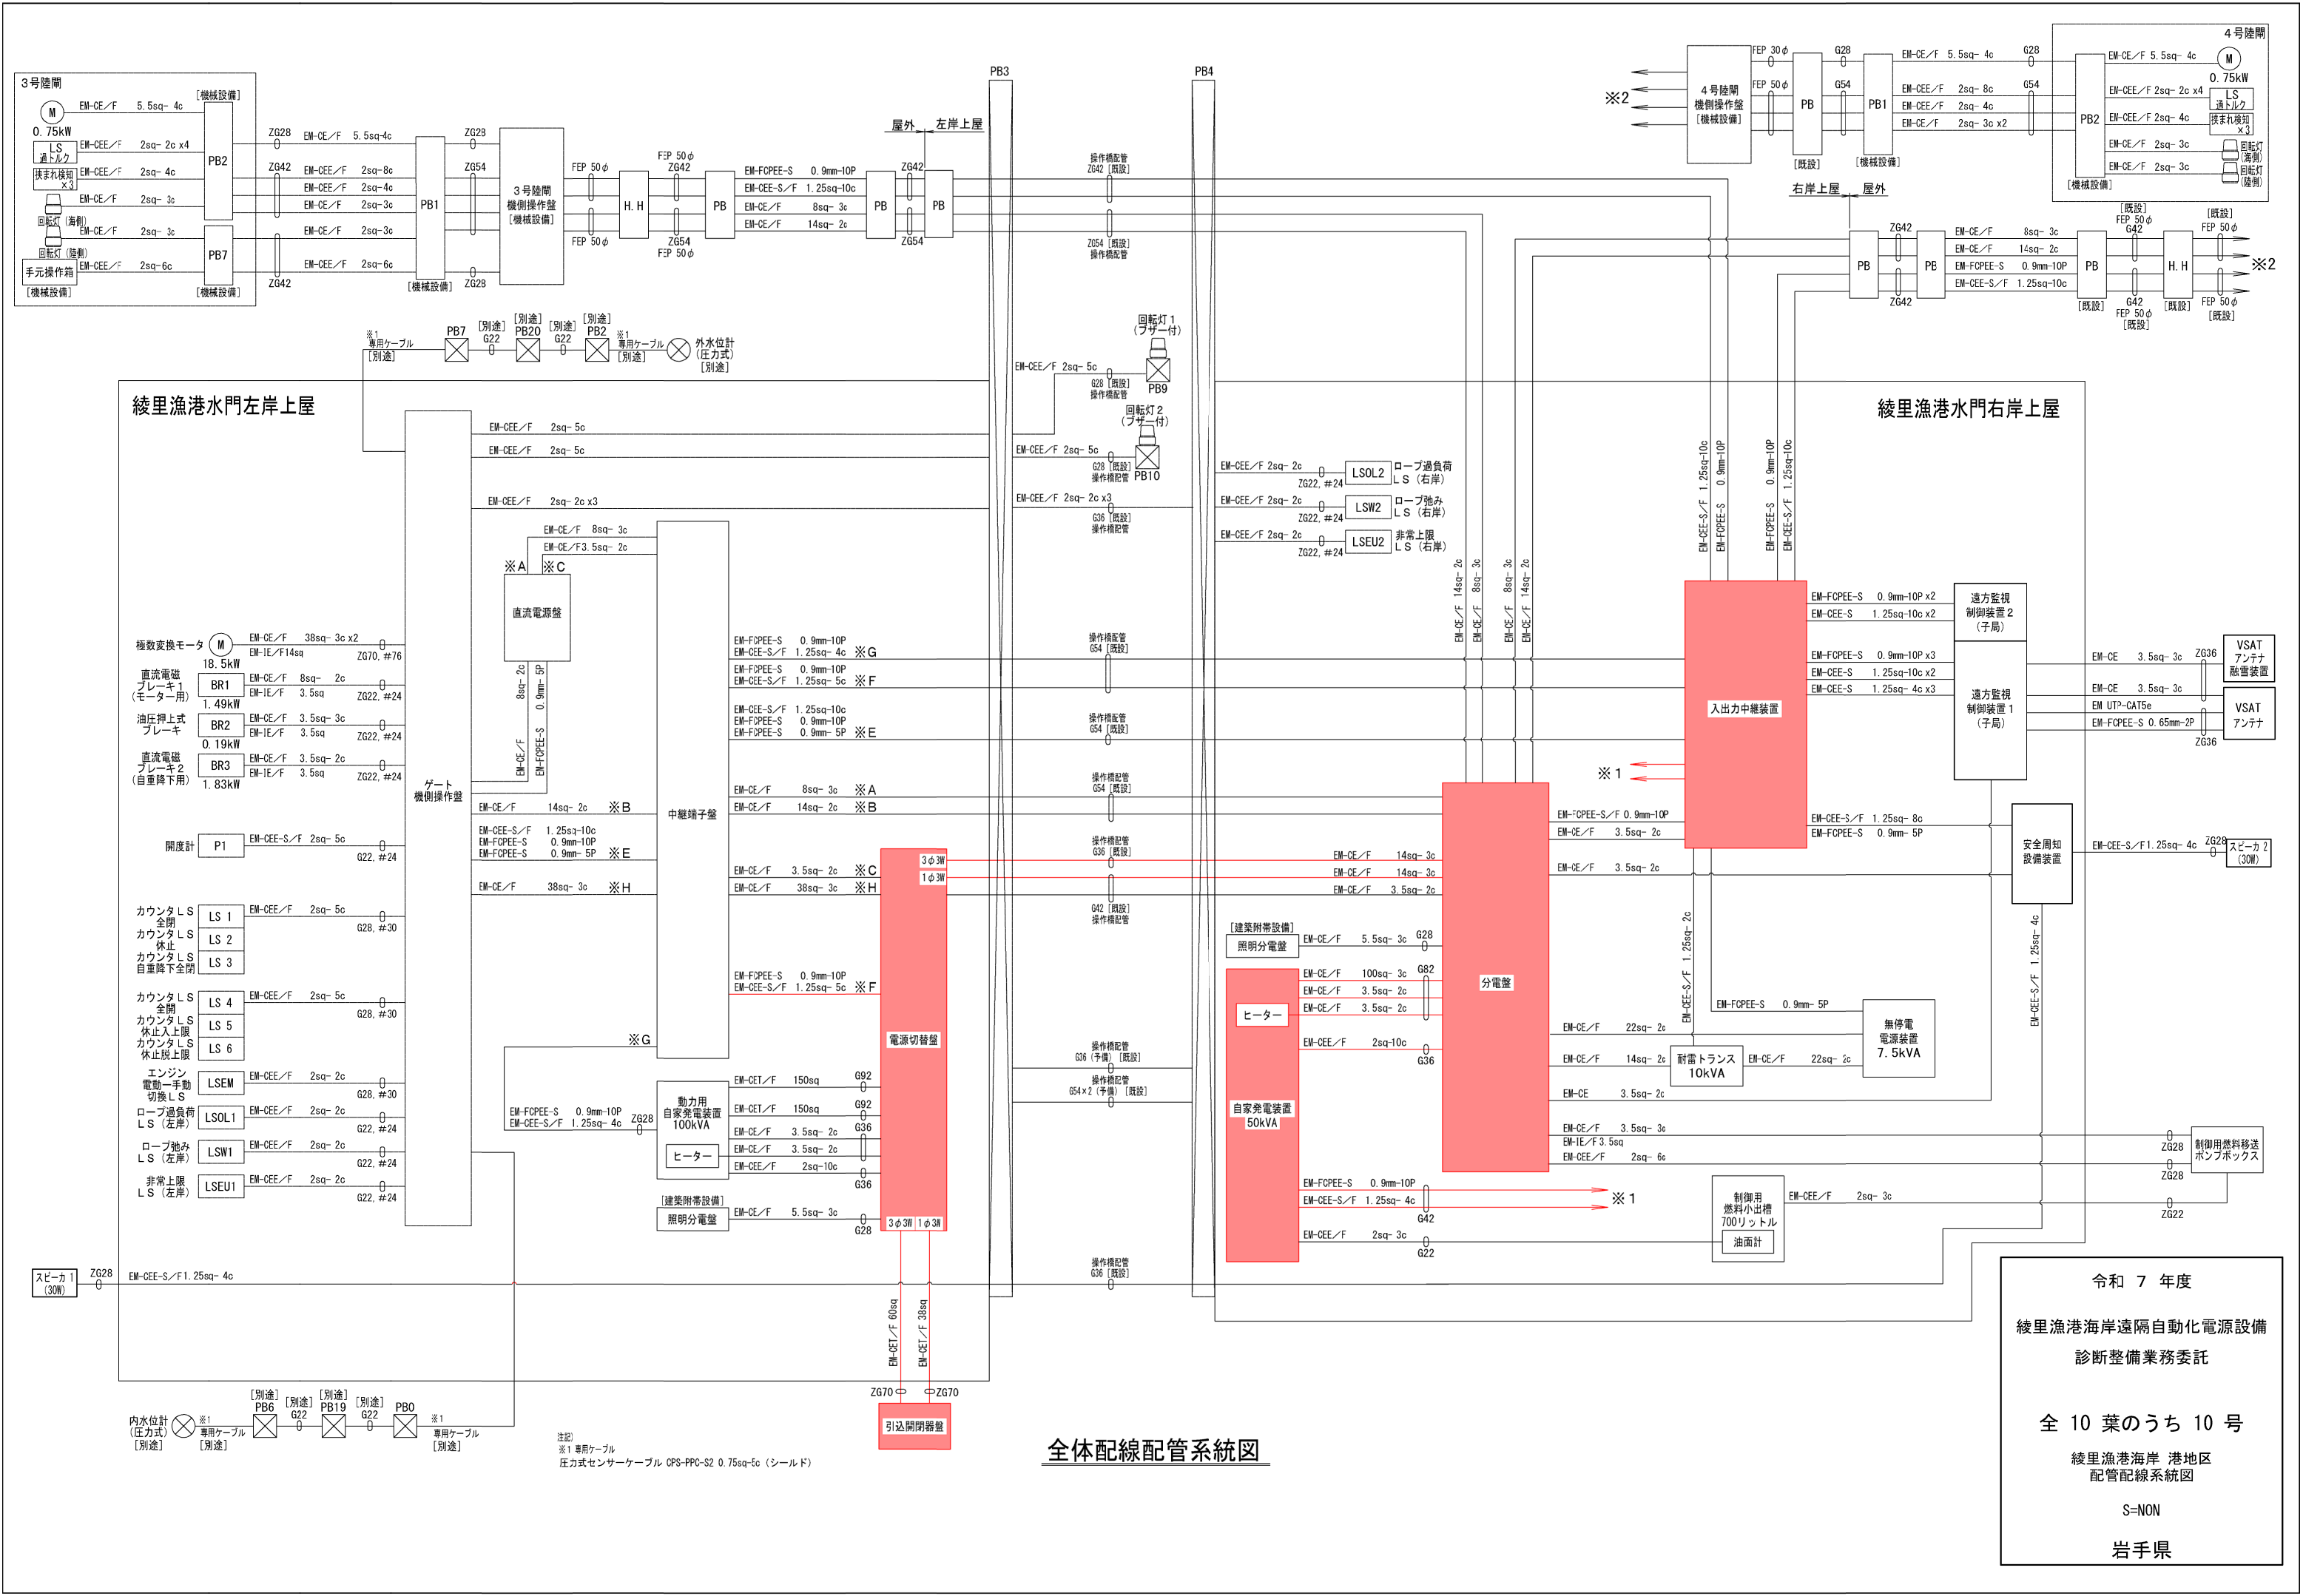

全体配線配管系統図

令和 7 年度
綾里漁海岸遠隔自動化電源設備
診断整備業務委託
全 10 葉のうち 10 号
綾里漁海岸 港地区
配管配線系統図
S=NON
岩手県