


全体位置図

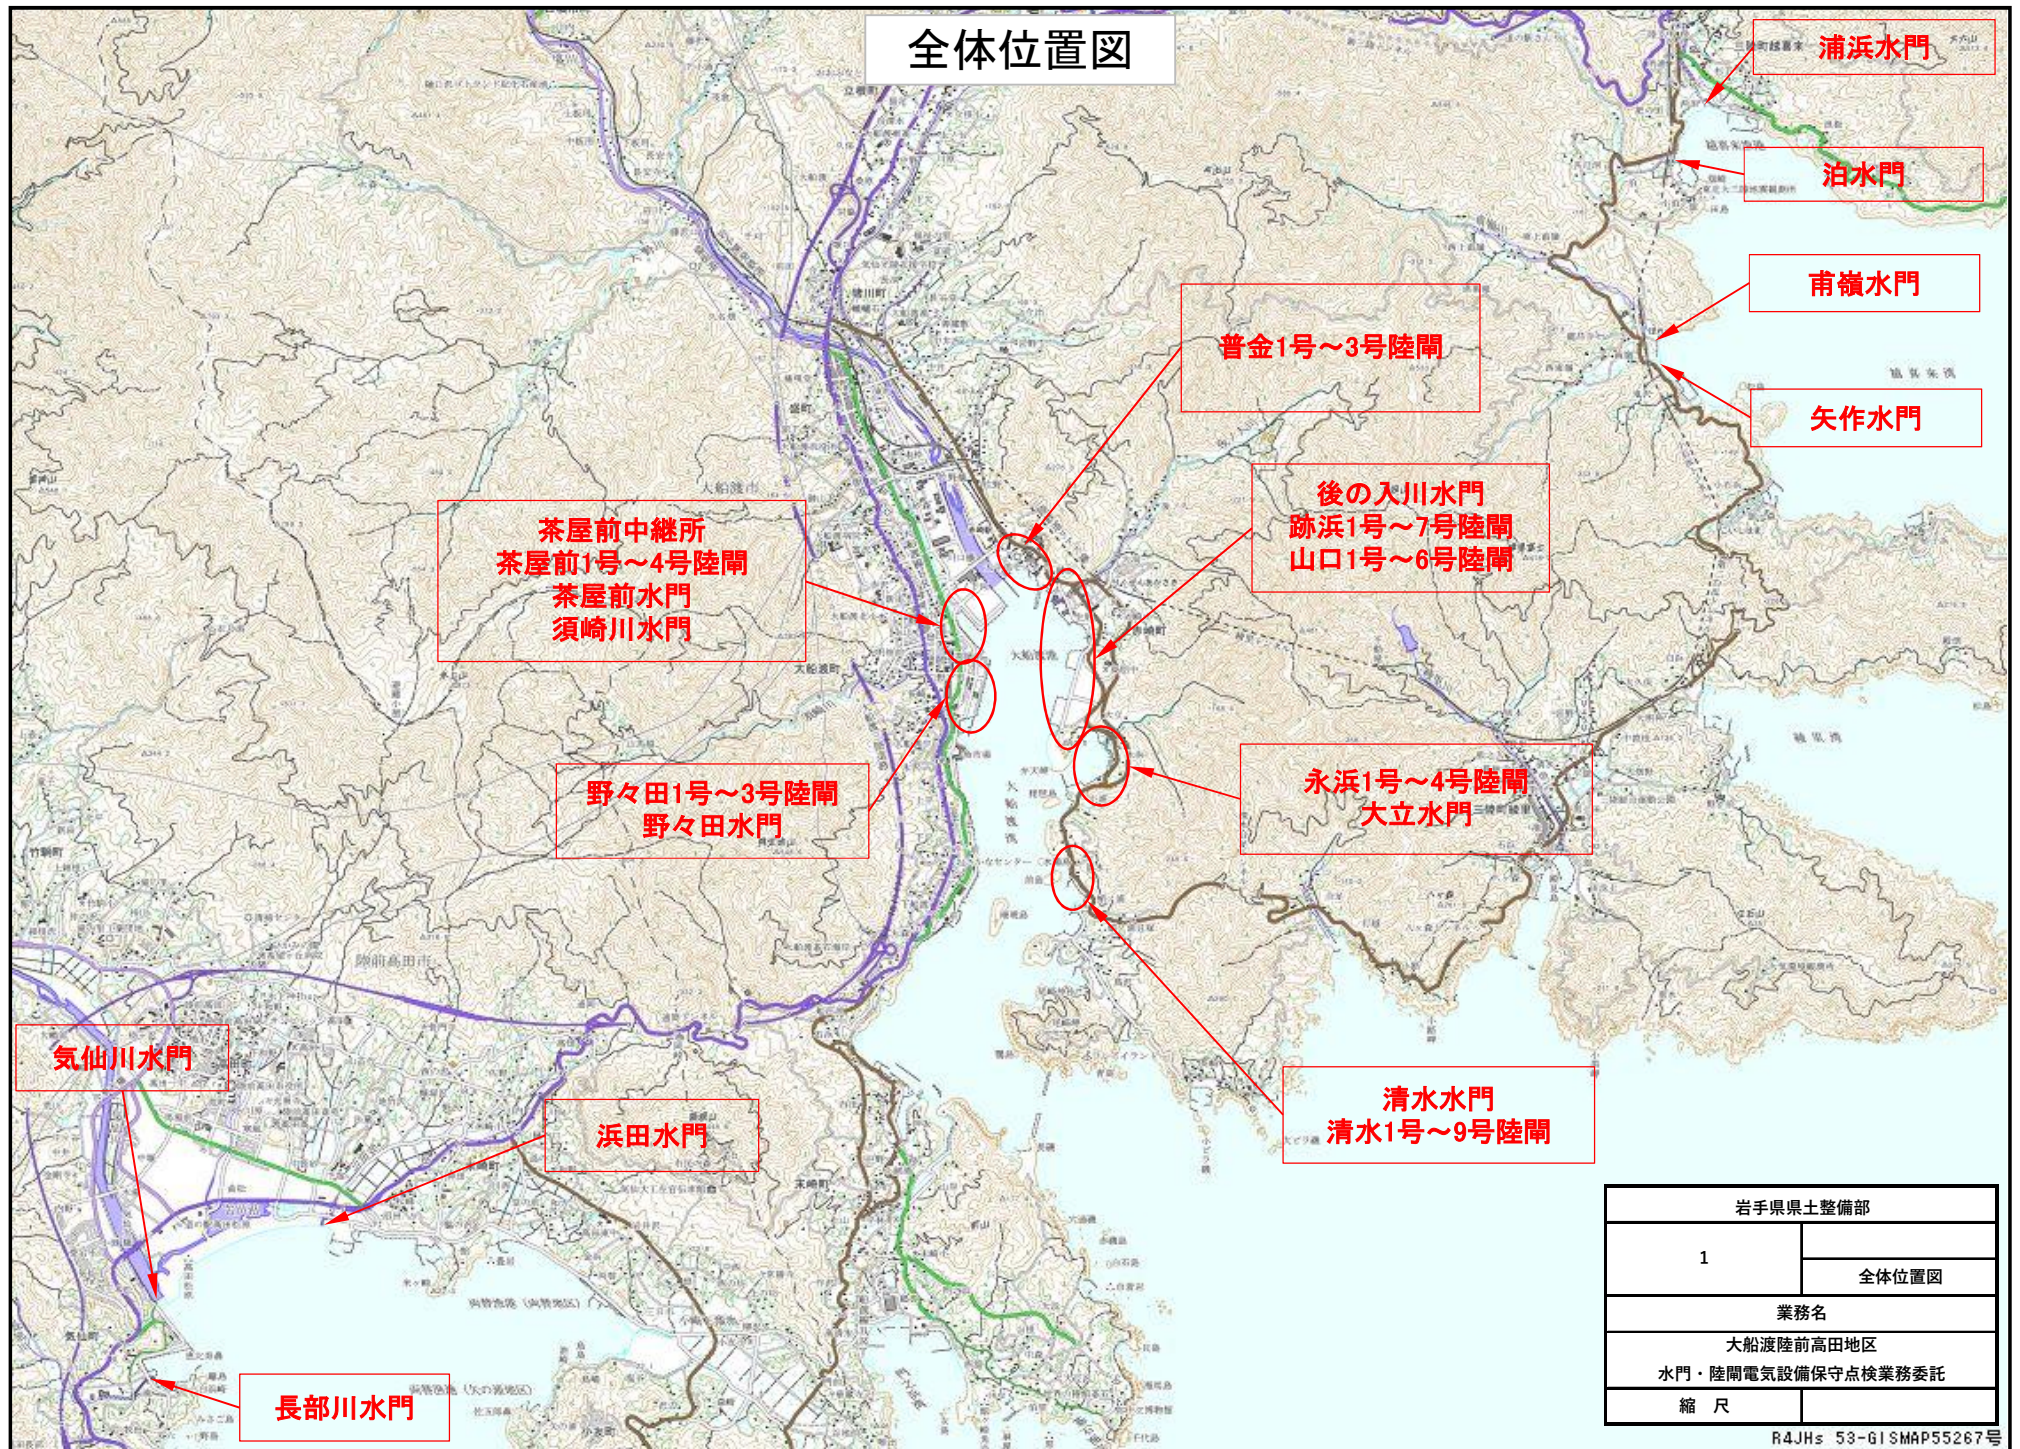

岩手県土整備部	
1	全体位置図
業務名	
大船渡陸前高田地区	
水門・陸閘電気設備保守点検業務委託	
縮尺	

R4JHs 53-GISMAP55267号