



敷地図


II みたけの杜隣接地

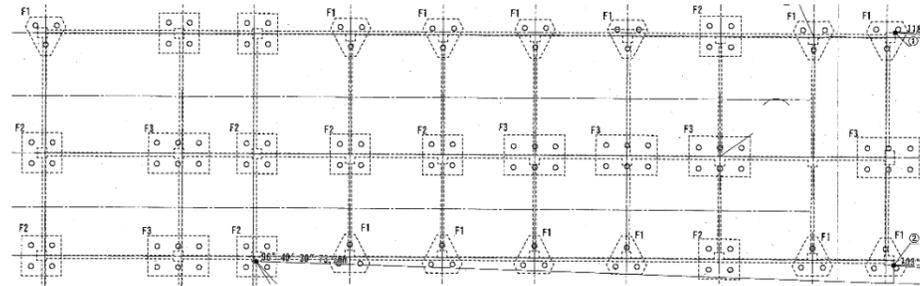


① 従前管理棟 存置杭配置イメージ

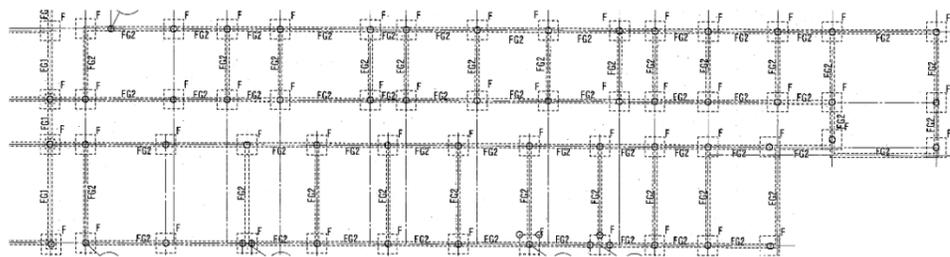


② 従前寮棟 存置杭配置イメージ

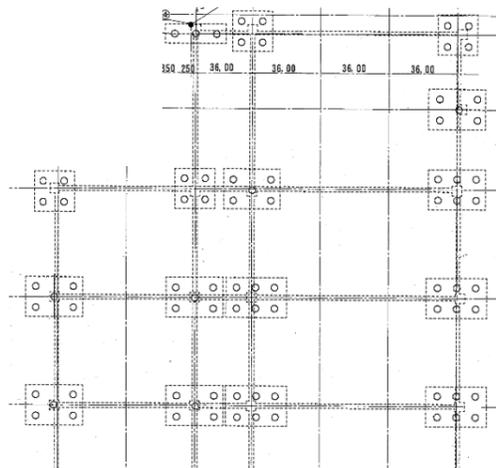

③ 従前給食棟 存置杭配置イメージ

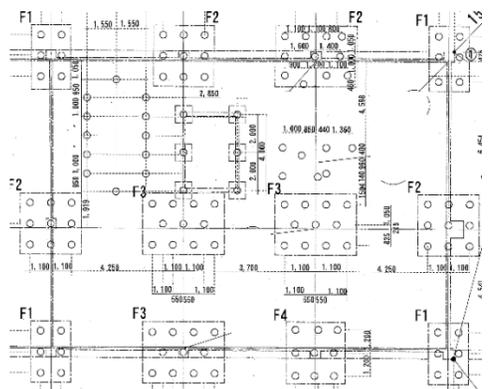

④ 従前機械棟 存置杭配置イメージ

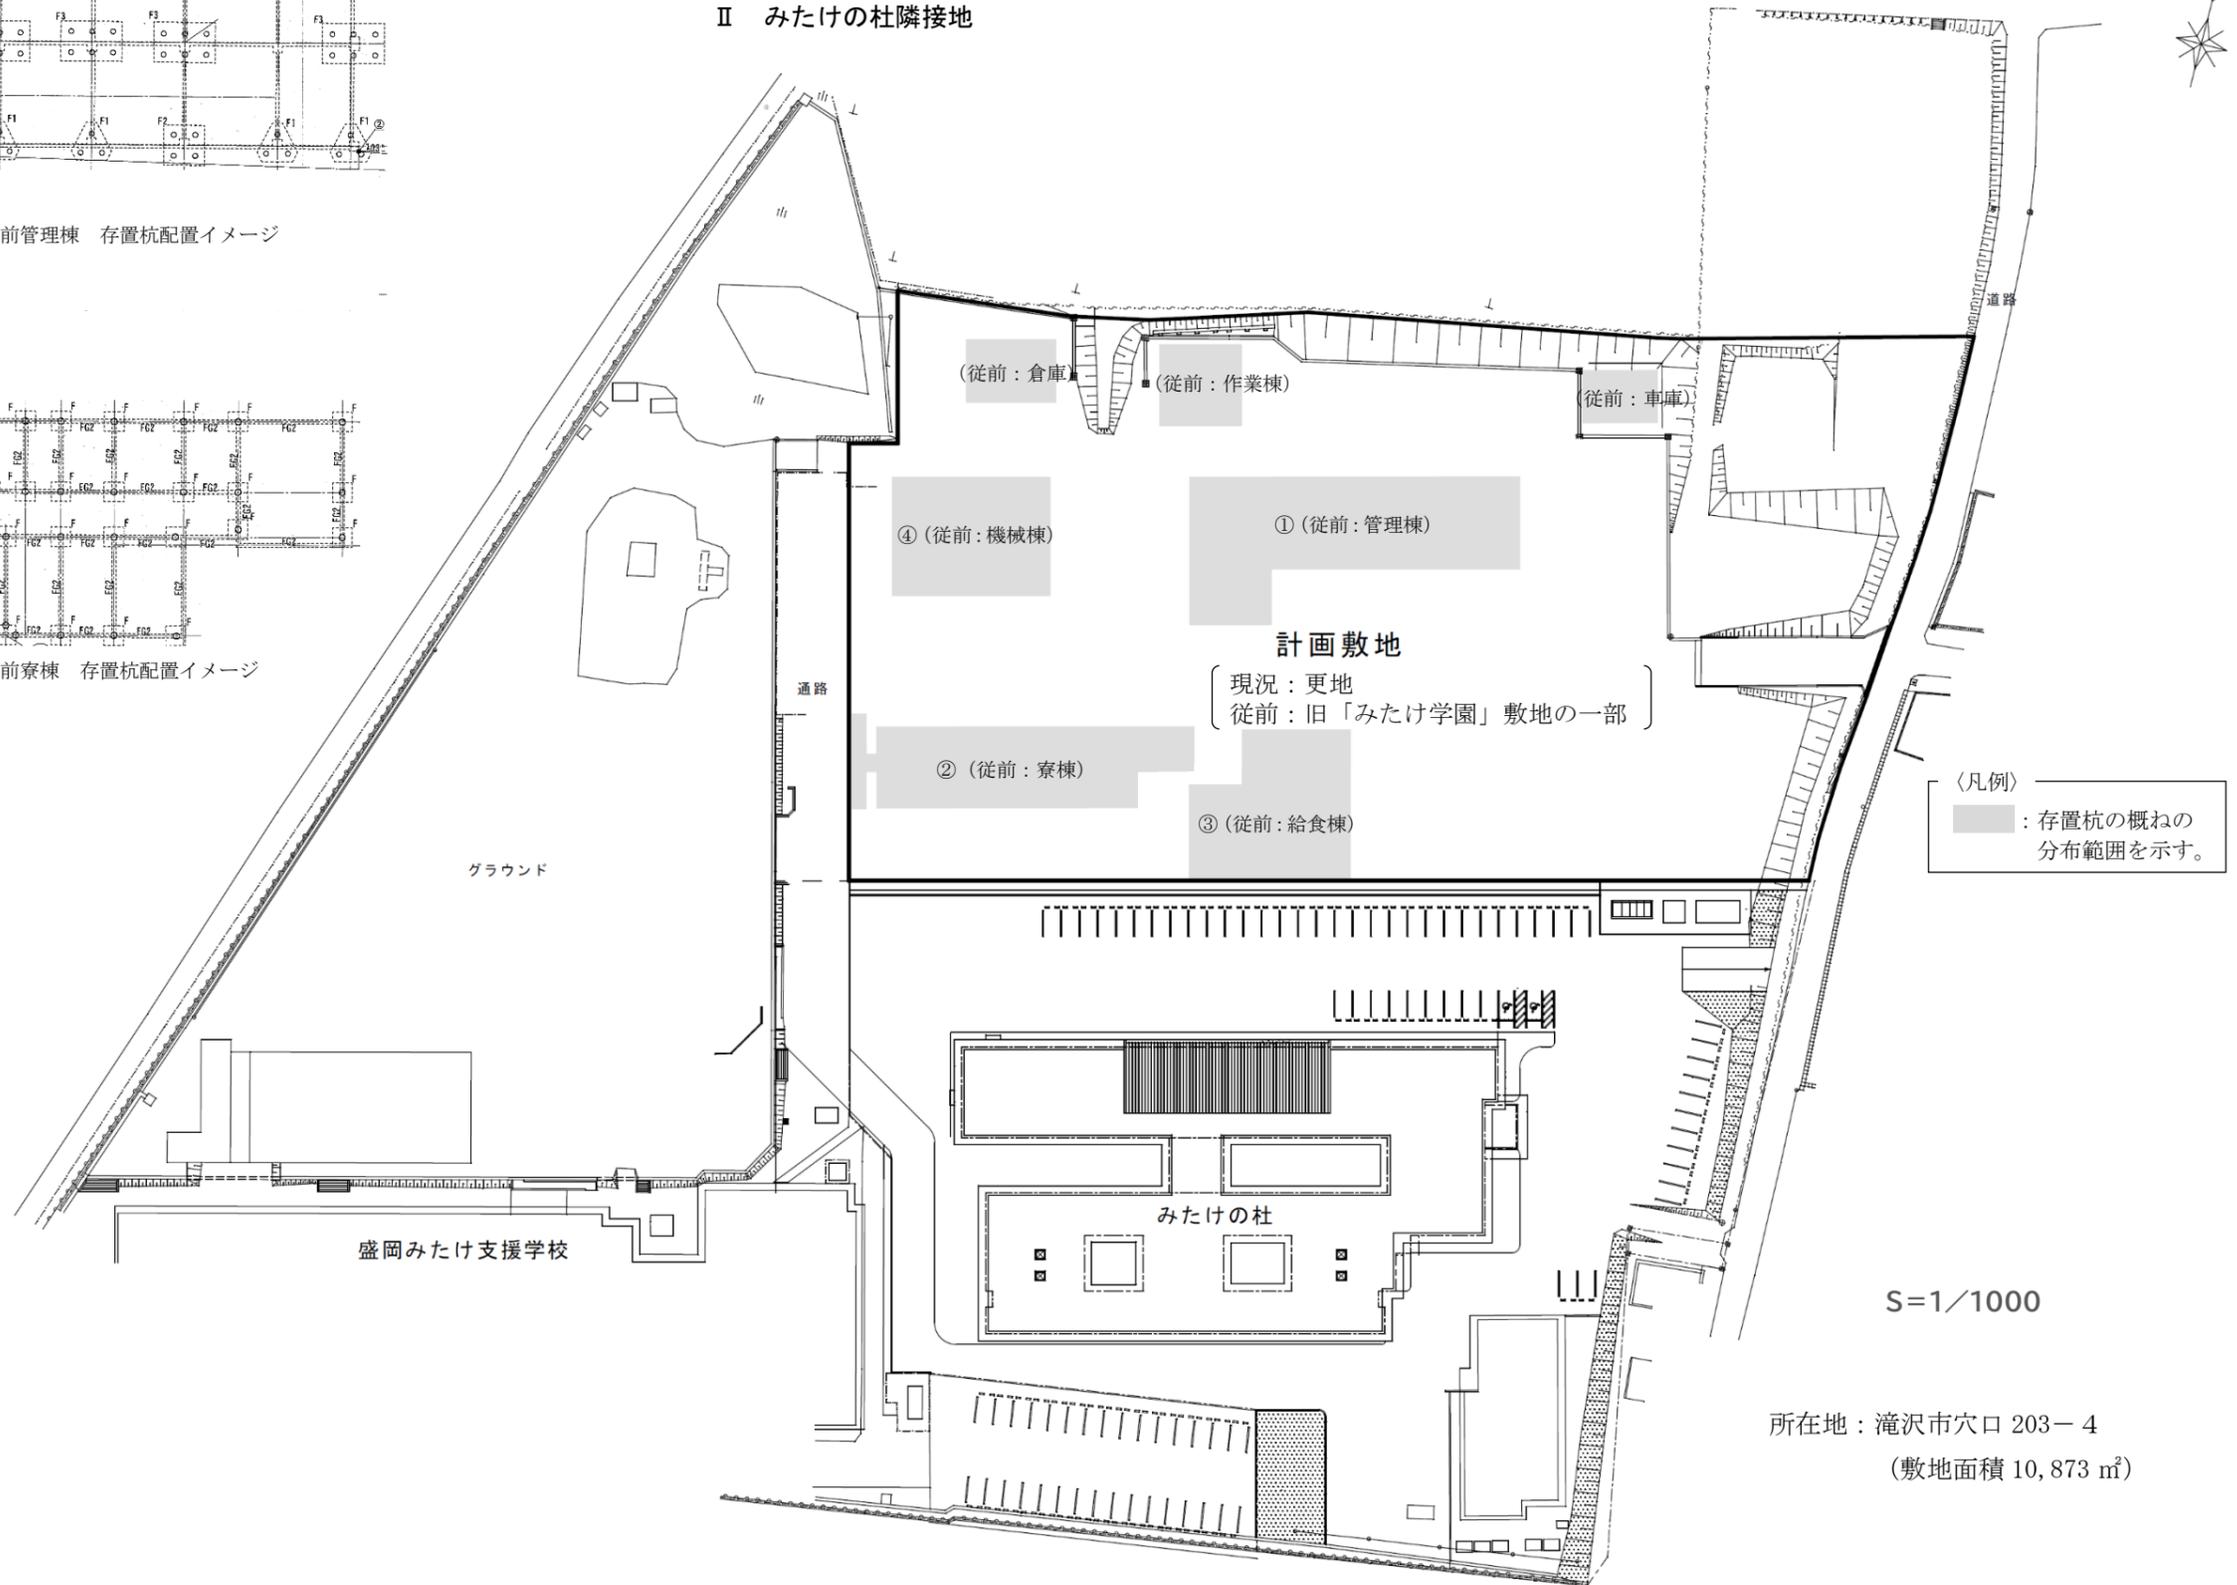

〈凡例〉  
■ : 存置杭の概ねの分布範囲を示す。

S=1/1000

所在地：滝沢市穴口 203-4  
(敷地面積 10,873 m<sup>2</sup>)

※ この図は、既存の図面を基に一部修正を加えた参考図であり、現状と相違する場合があります。  
※ 計画敷地の一部には、図示のとおり従前建物の既存杭が存置してあるため、計画上留意してください。