


胆沢第二発電所管理線除雪図面


特記仕様書 第3条-1-(1)

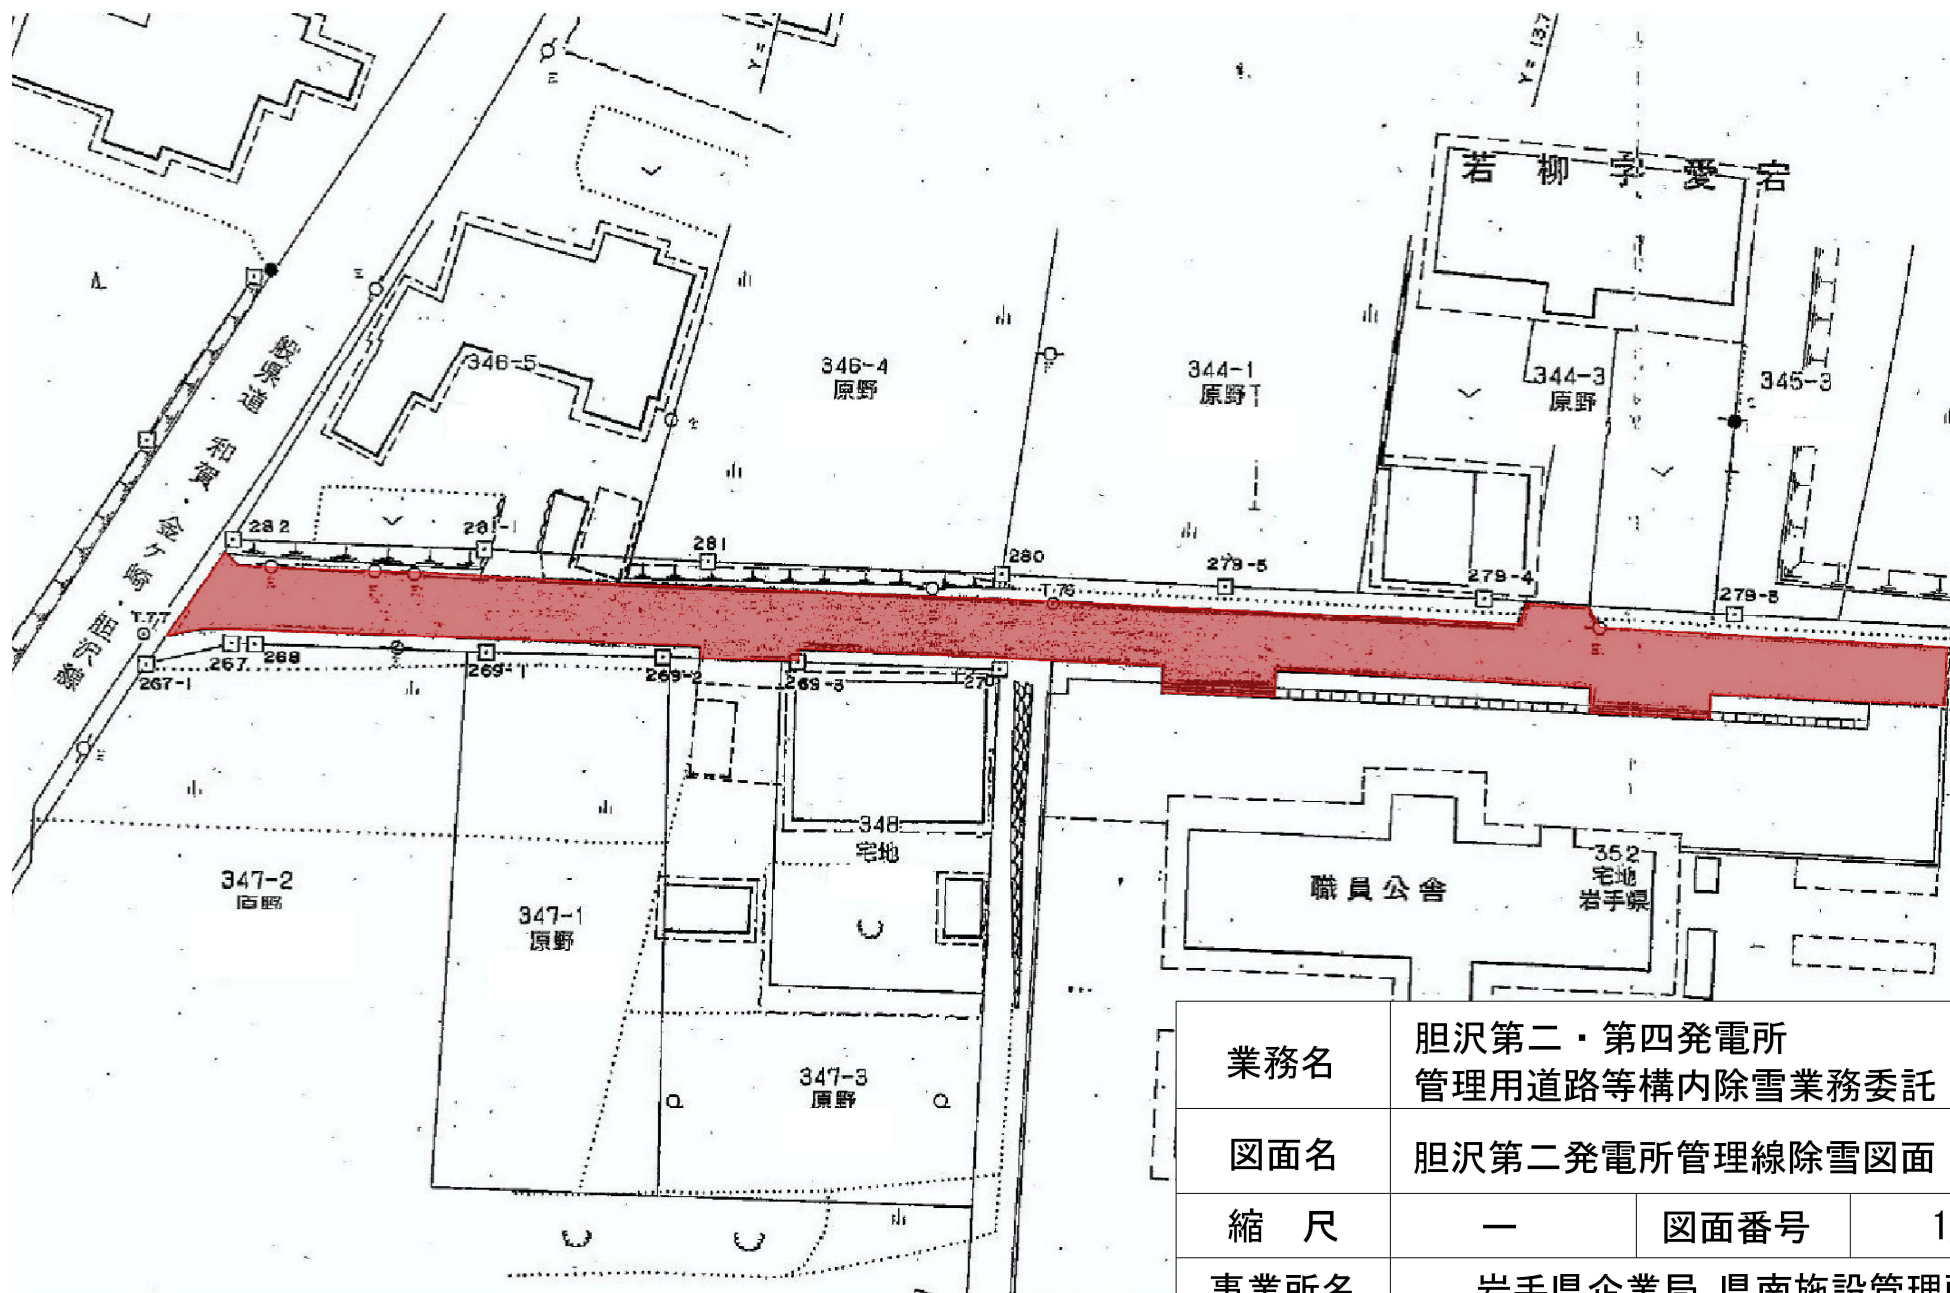

業務名	胆沢第二・第四発電所 管理用道路等構内除雪業務委託		
図面名	胆沢第二発電所管理線除雪図面		
縮 尺	—	図面番号	1/4
事業所名	岩手県企業局 県南施設管理所		


胆沢第二発電所構内除雪図面

特記仕様書 第3条-1-(2)

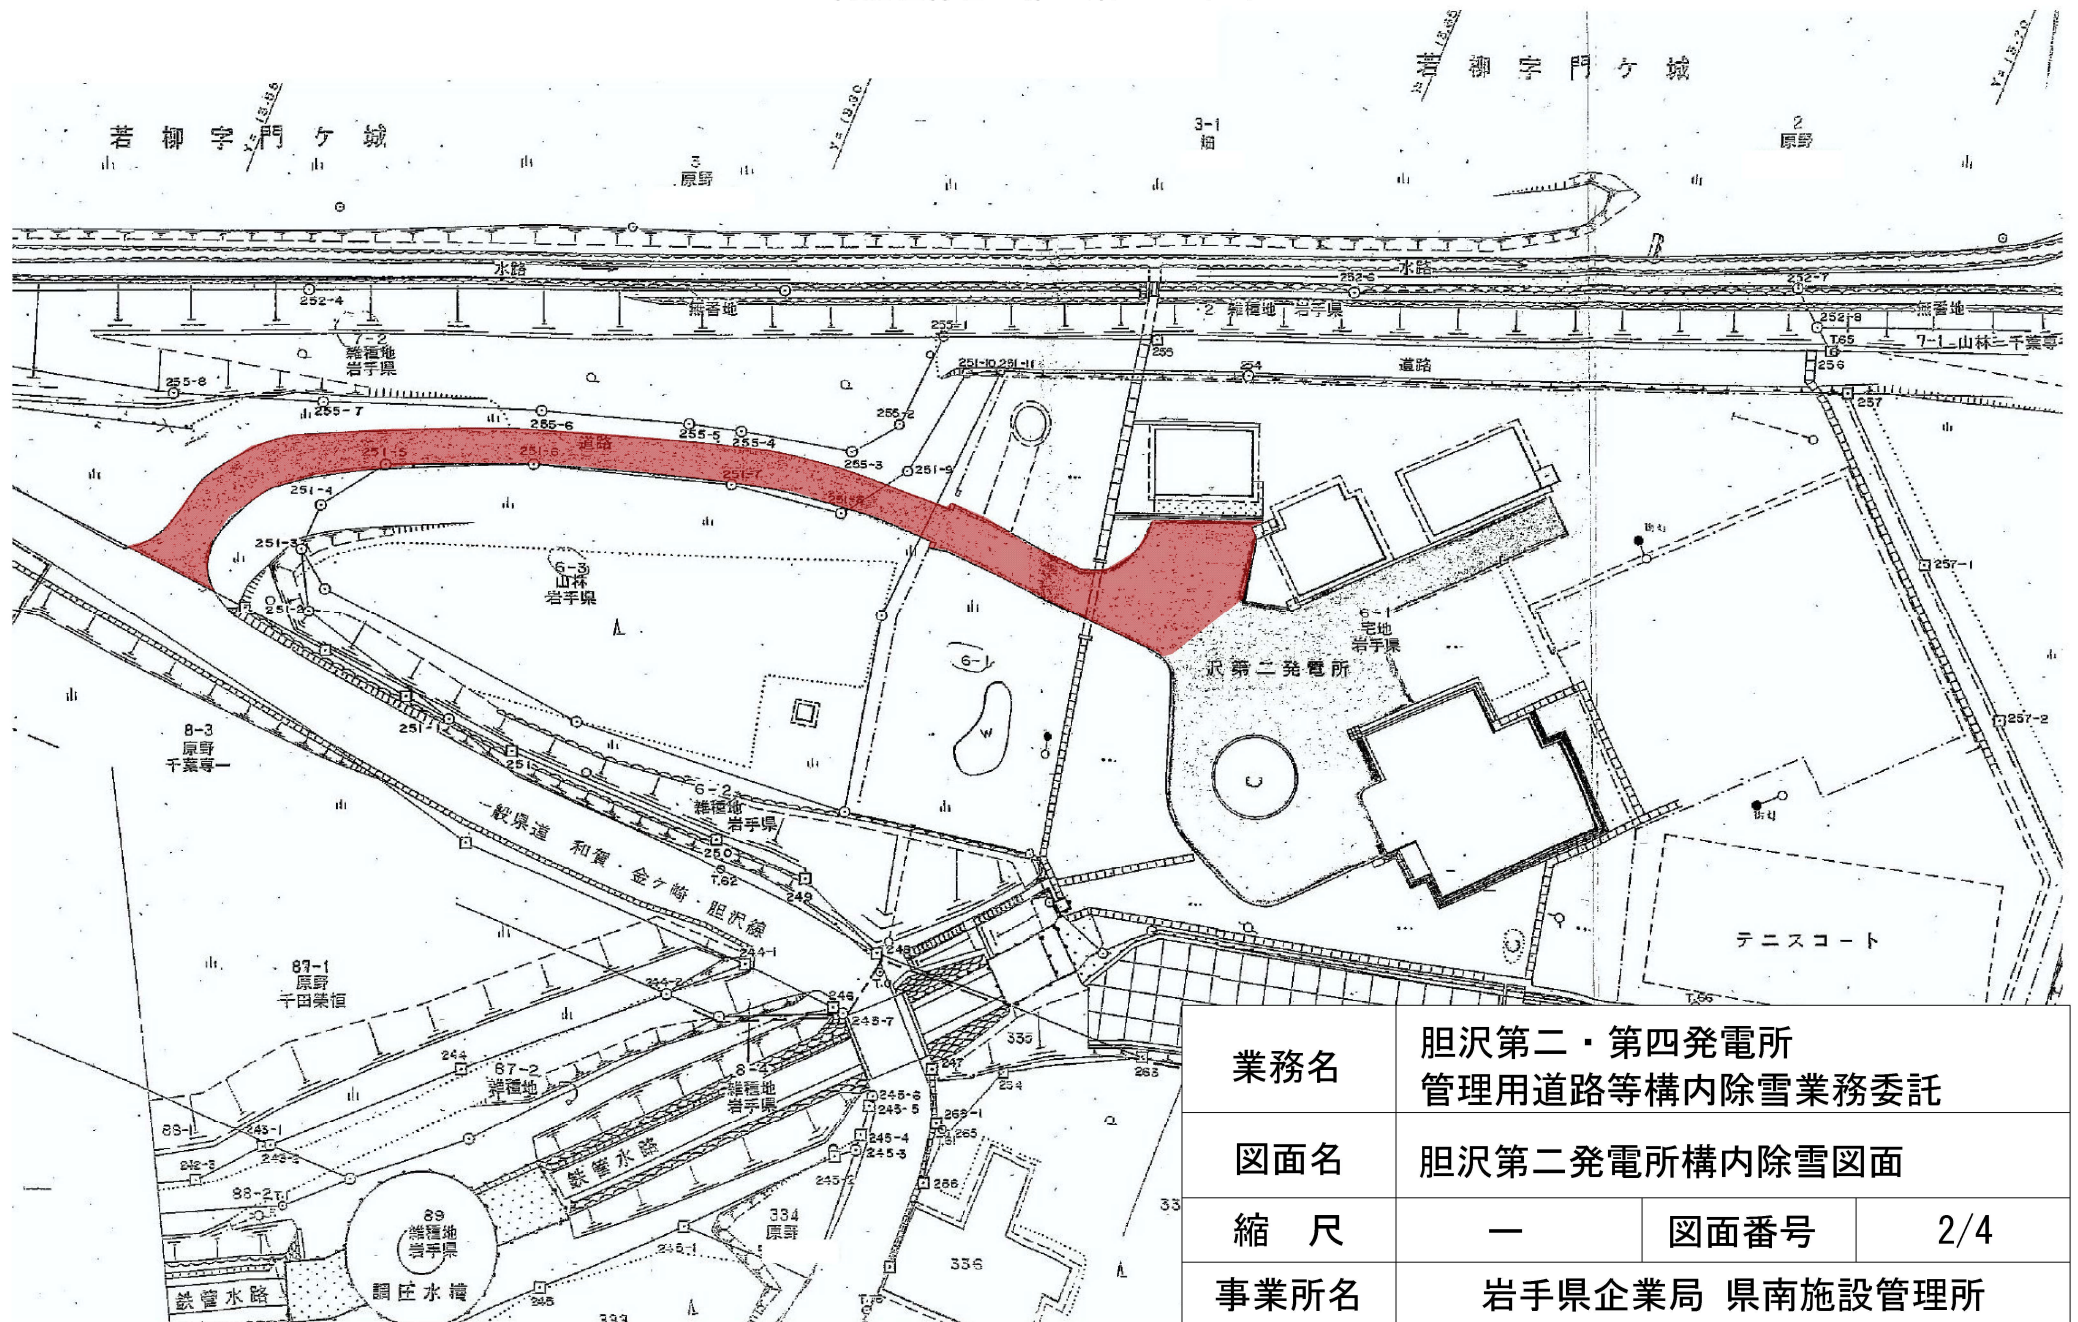

若柳堰堤取付道路及び構内除雪図面

特記仕様書 第3条-1-(3)

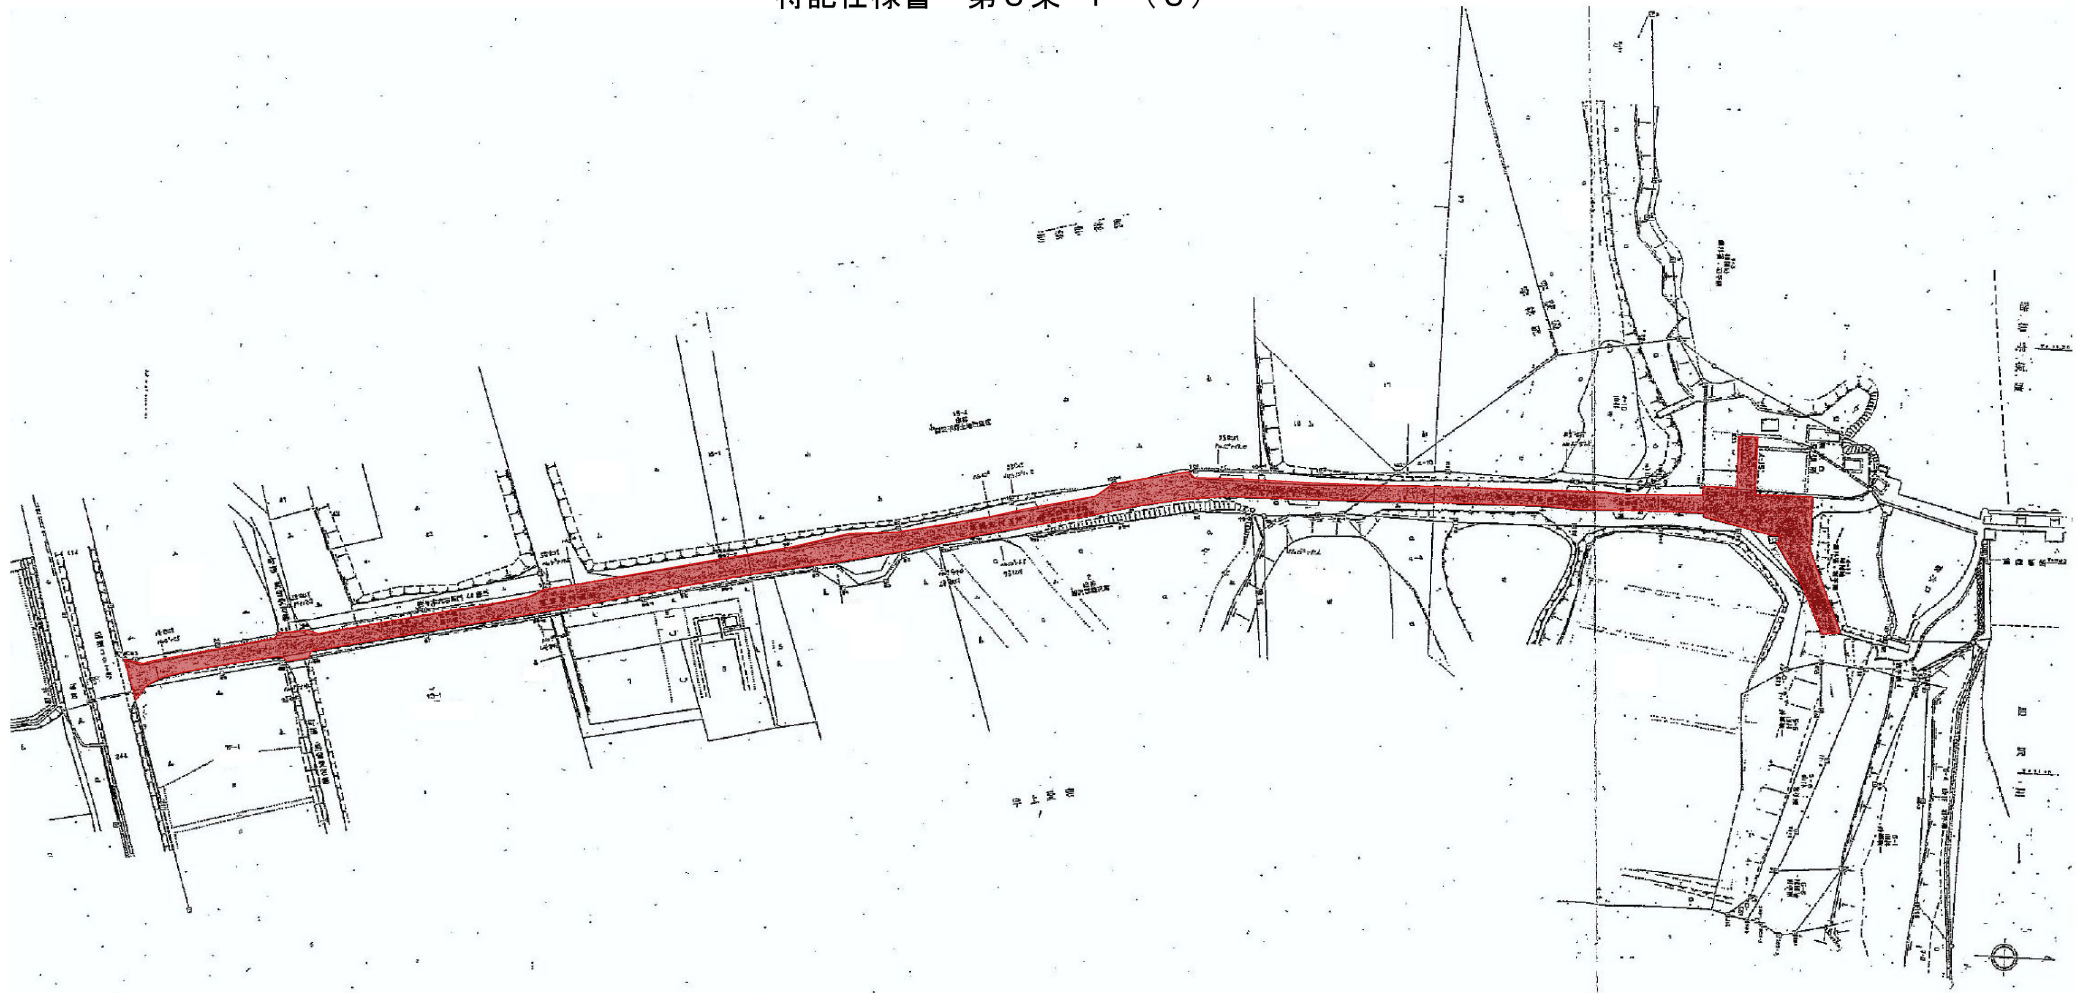

業務名	胆沢第二・第四発電所 管理用道路等構内除雪業務委託		
図面名	若柳堰堤取付道路及び構内除雪図面		
縮 尺	—	図面番号	3/4
事業所名	岩手県企業局 県南施設管理所		

$S=1/200$ 