

令和 7 年度

一般国道457号ほか芦ノ口地区ほか排水施設等整備工事

設 計 図 面

県南広域振興局土木部


一関土木センター

平面図(新町地内) S=1:500

起点


施工延長 L=100m
(歩道部 No. 365~No. 370)

終点

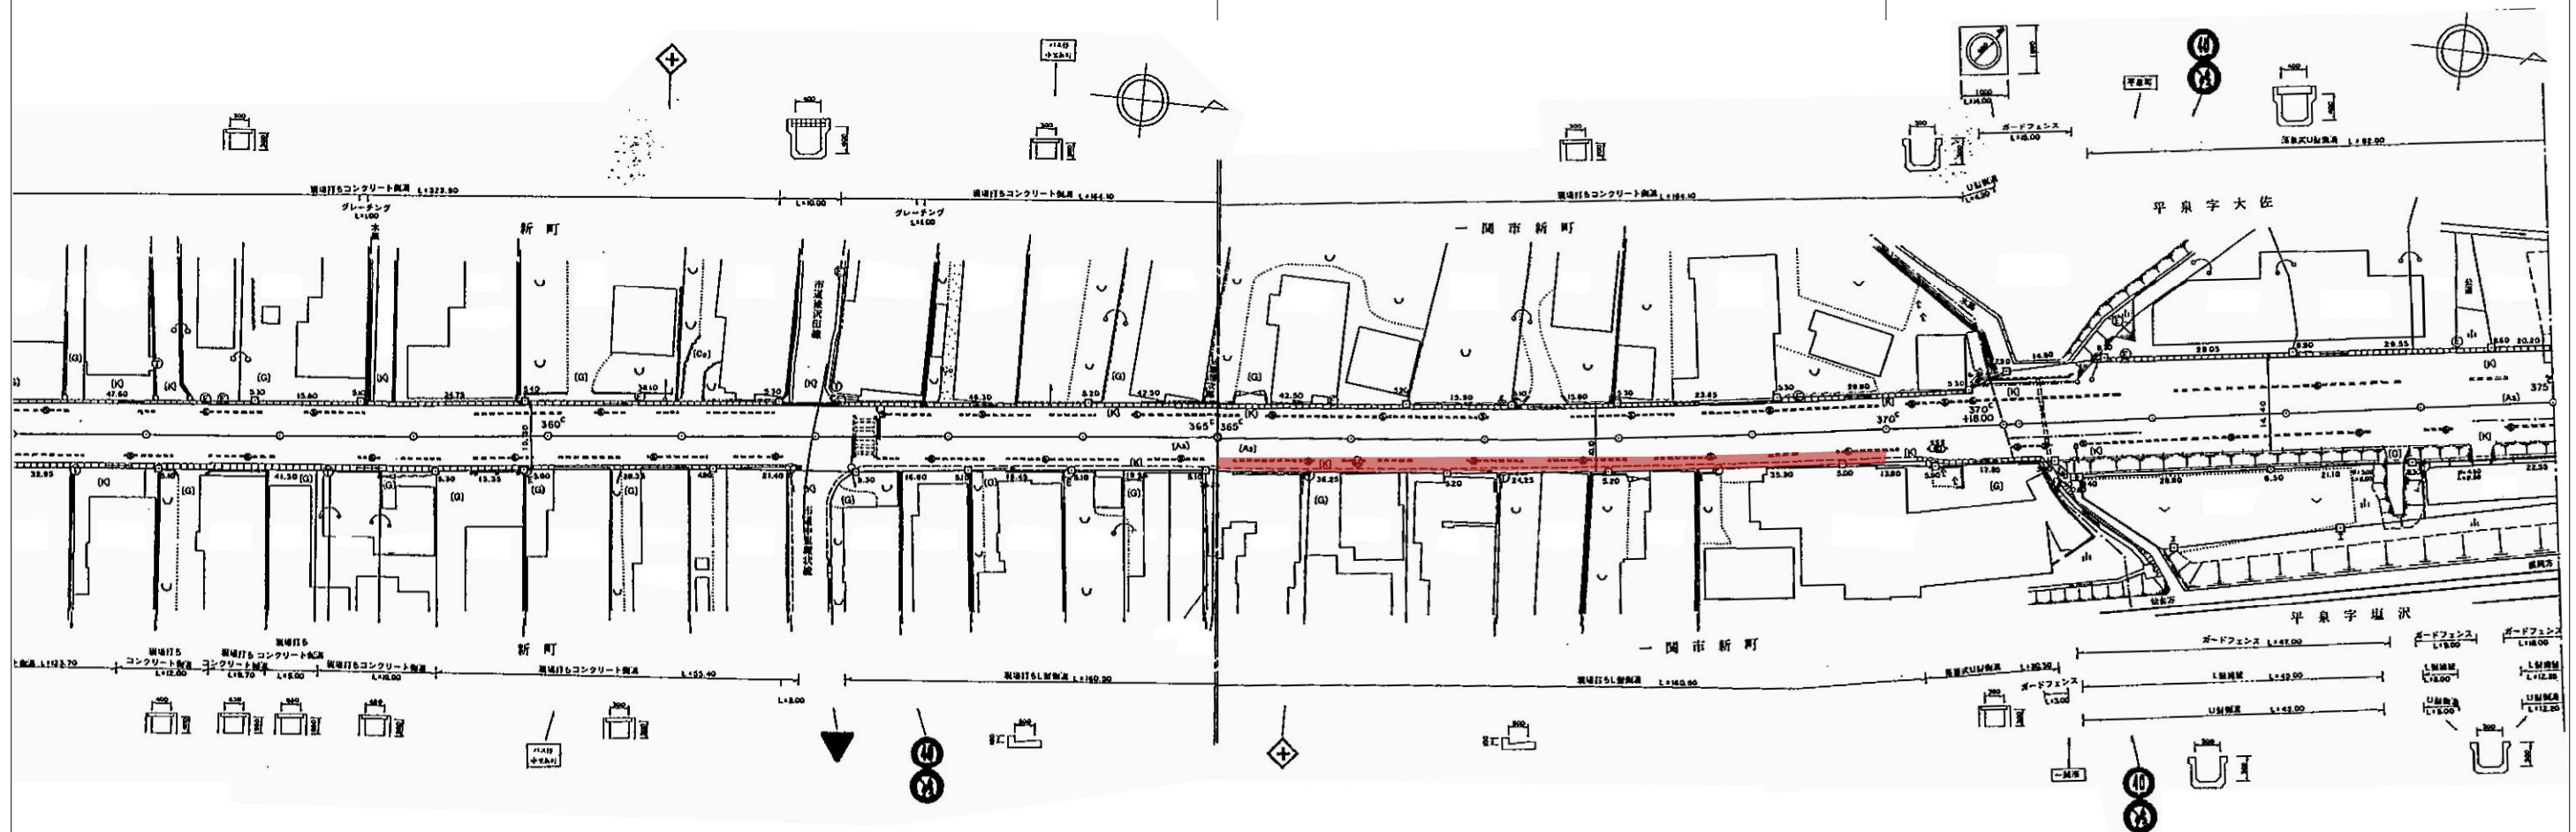

標準断面図

S=1:30

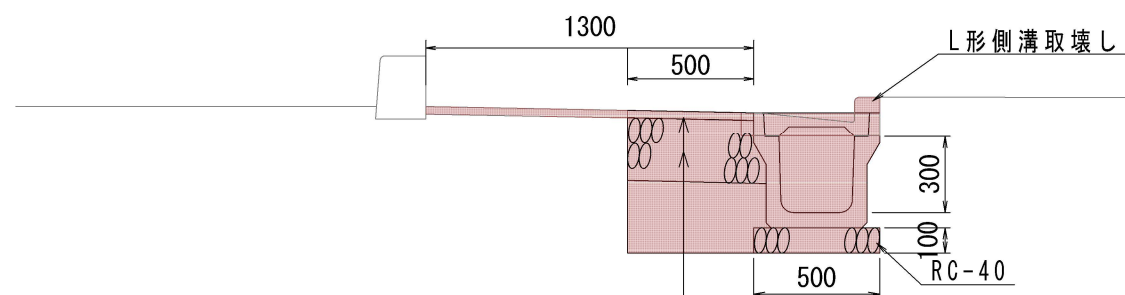

表層工 再生細粒度As(13F) t=3cm
路盤工 再生クッション RC-40 t=25cm

プレキャストU型側溝 L=100m

道路用鉄筋Co側溝1種300×300


Co側溝蓋N=180枚、鋼製グレーチング蓋N=10枚

舗装工(歩道) A=130m²

コンクリート構造物取壊し V=4m³

岩手県県土整備部	
主要地方道一関平泉線	一関市新町地内
全 3 枚ノ中 其 1	平面図(新町地内) 標準断面図(新町地内)
令和 7 年度	
一般国道457号ほか戸ノ口地区ほか排水施設等整備工事	
縮 尺	図 示

平面図(芦ノ口地内) S=1:500

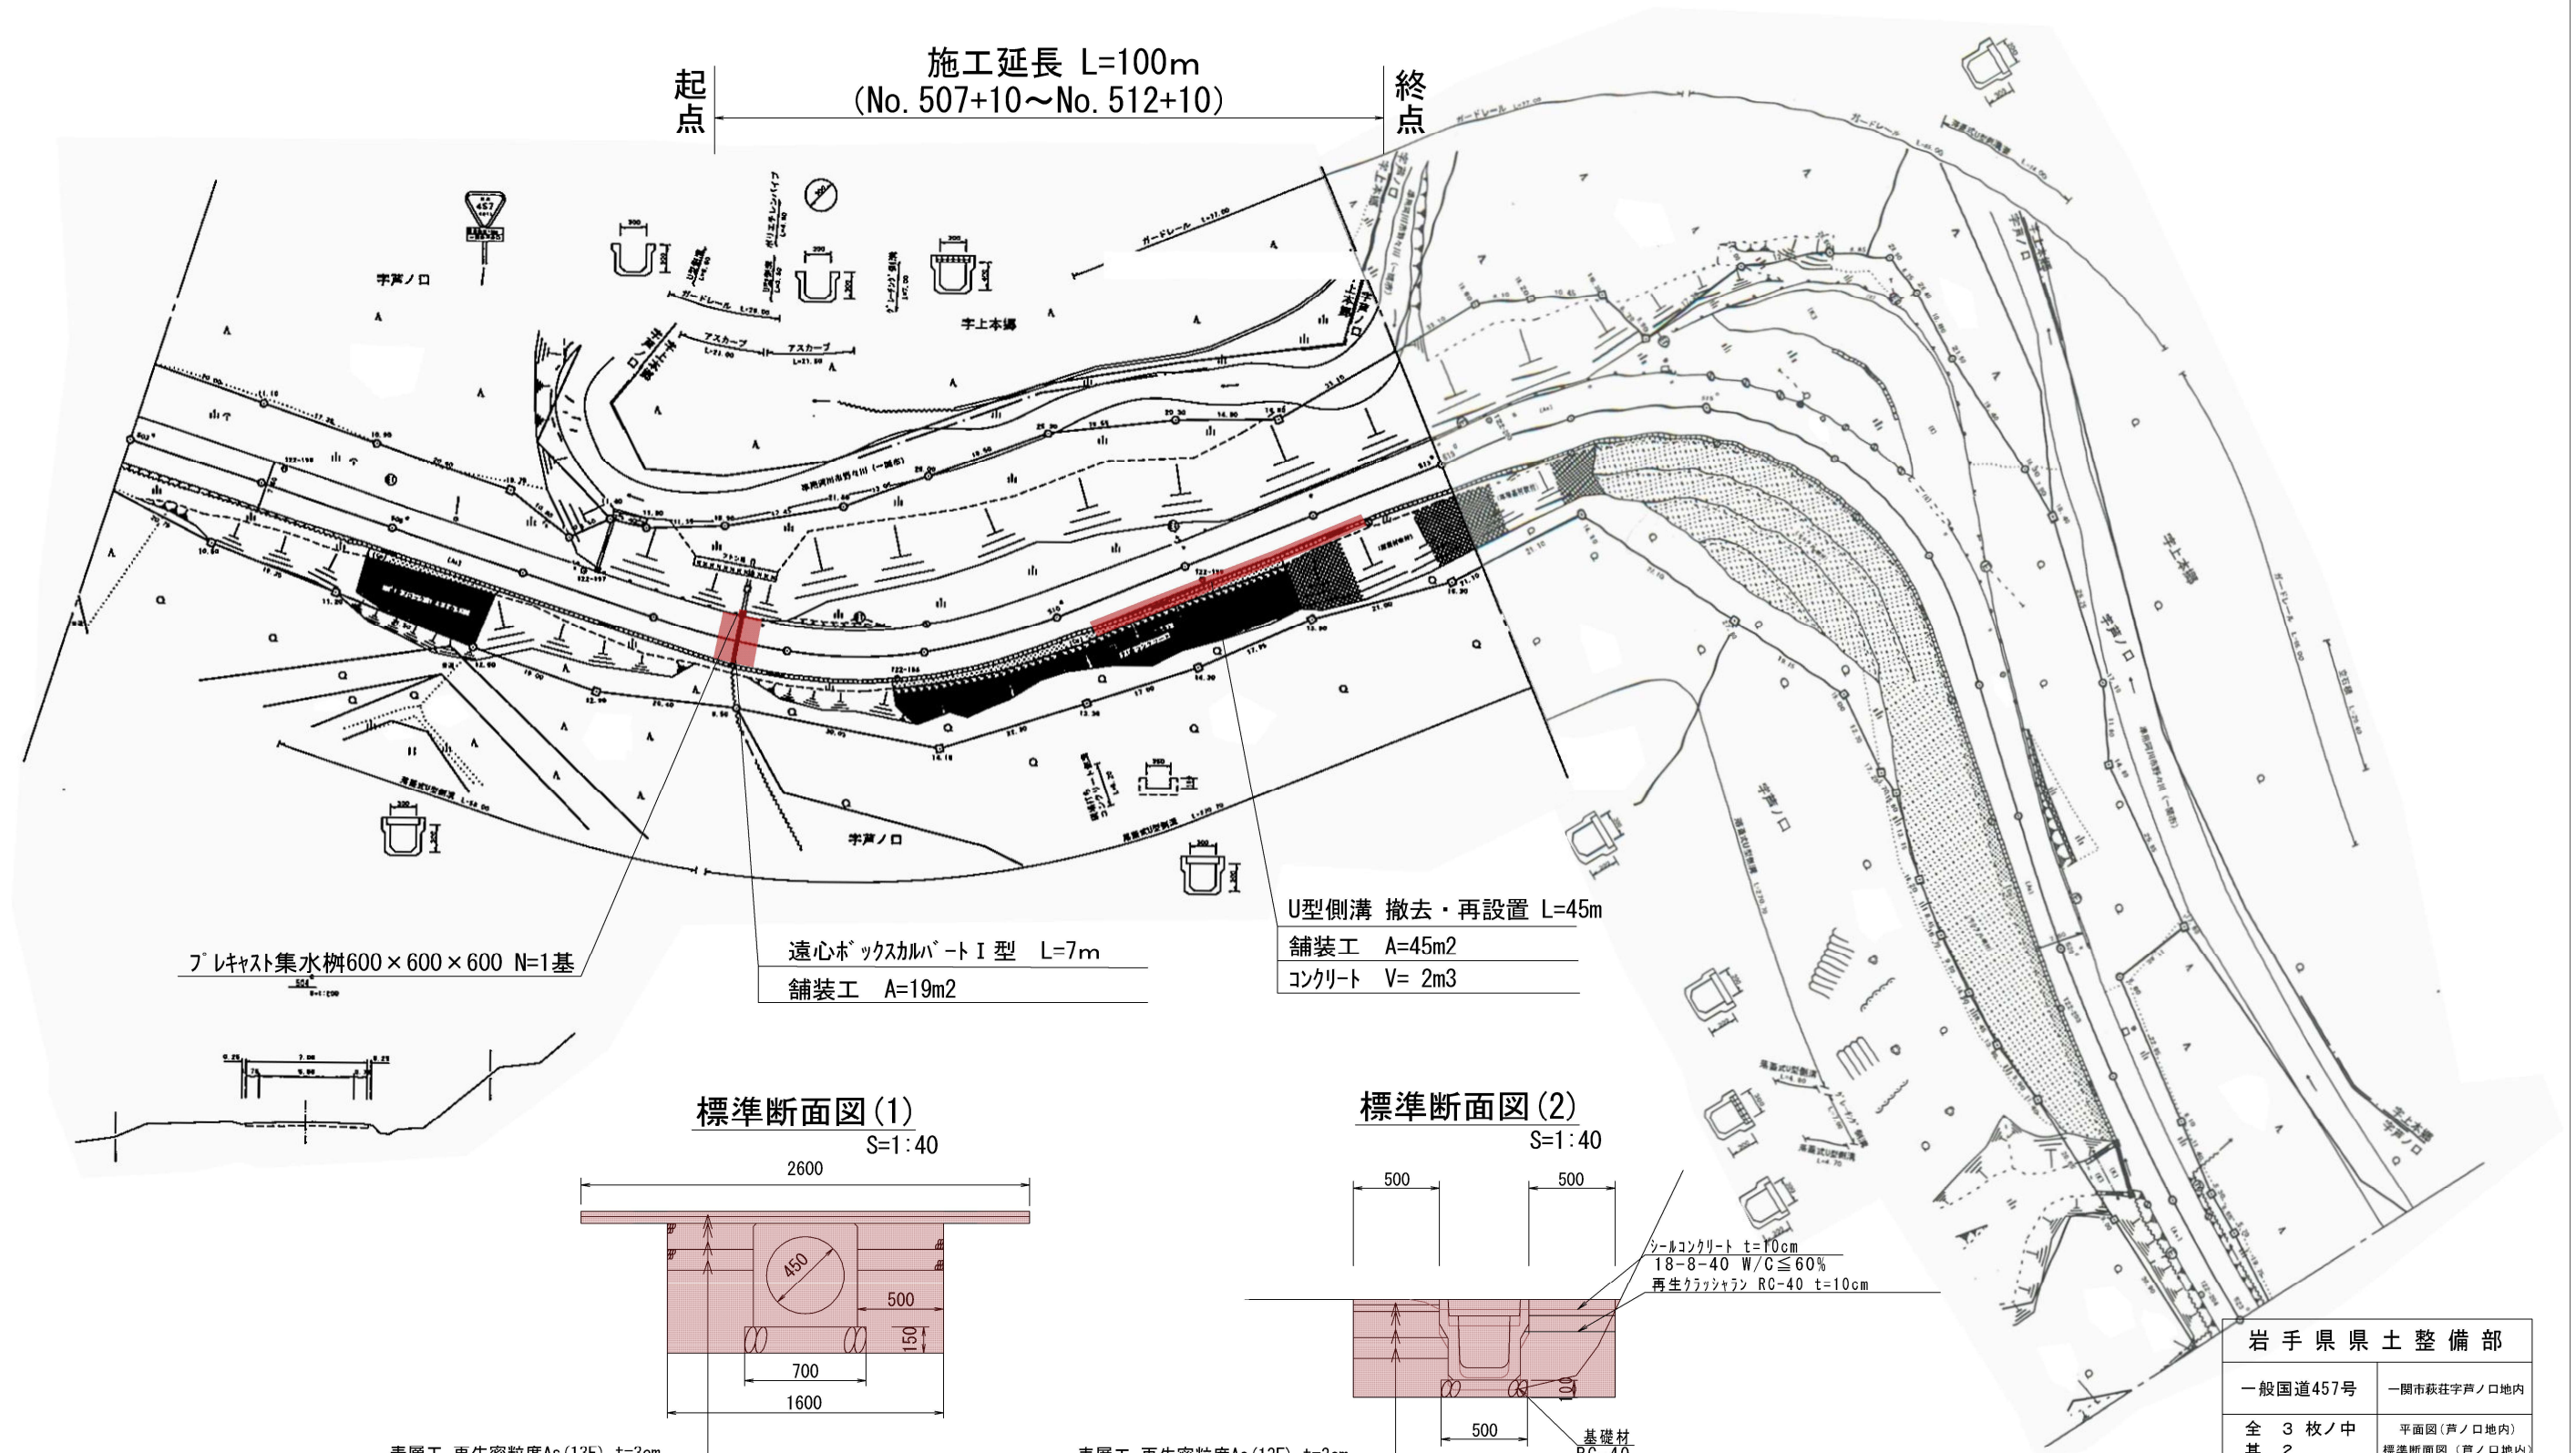


プラスチック集水桝600×600×600 N=1基

遠心ポンプスカルパートI型 L=7m
舗装工 A=19m²

U型側溝 撤去・再設置 L=45m
舗装工 A=45m²
コンクリート V= 2m³

標準断面図(1)


S=1:40

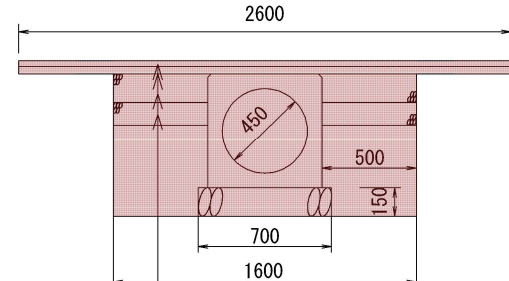

表層工 再生密粒度As(13F) t=3cm
基層工 再生密粒度As(20) t=4cm
上層路盤工 粒度調整碎石 M-40 t=15cm
下層路盤工 再生クラッシャー RC-40 t=12cm

標準断面図(2)

S=1:40

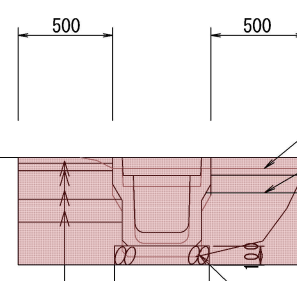


スーパコンクリート t=10cm
18-8-40 W/C≤60%
再生クラッシャー RC-40 t=10cm

基礎材 RC-40


岩手県県土整備部	
一般国道457号	一関市萩荘字芦ノ口地内
全 3 枚ノ中 其 2	平面図(芦ノ口地内) 標準断面図(芦ノ口地内)
令和 7 年度	
一般国道457号ほか芦ノ口地区ほか排水施設等整備工事	
縮 尺	図 示

平面図(赤荻地内) S=1:500

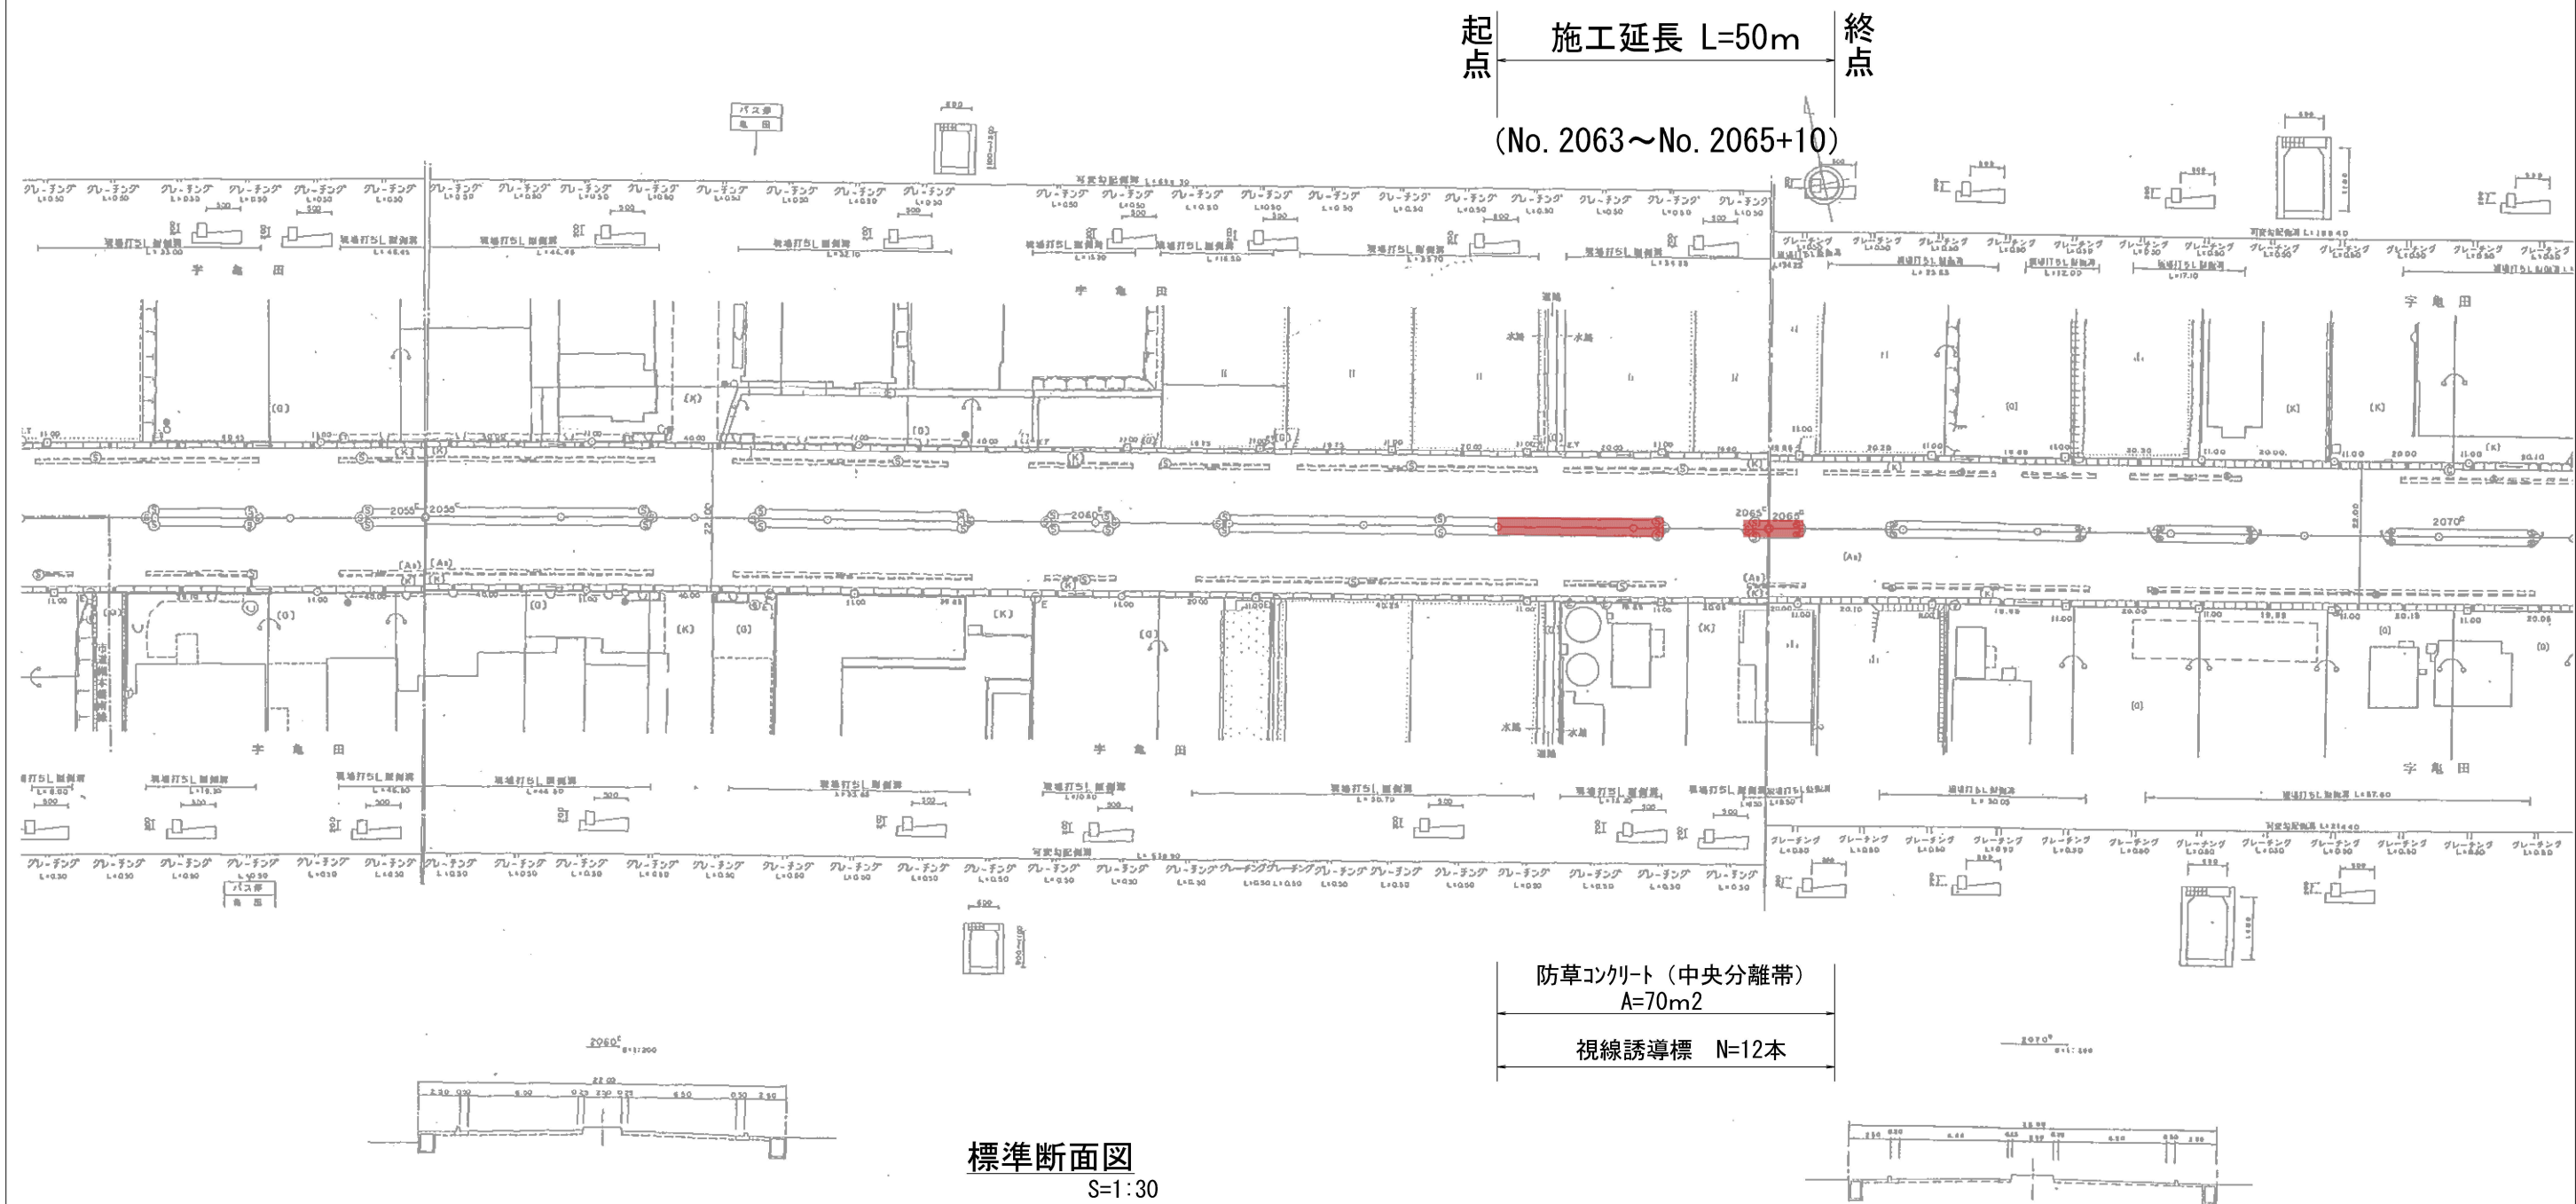

防草コンクリート(中央分離帯)
A=70m²
視線誘導標 N=12本

標準断面図
S=1:30

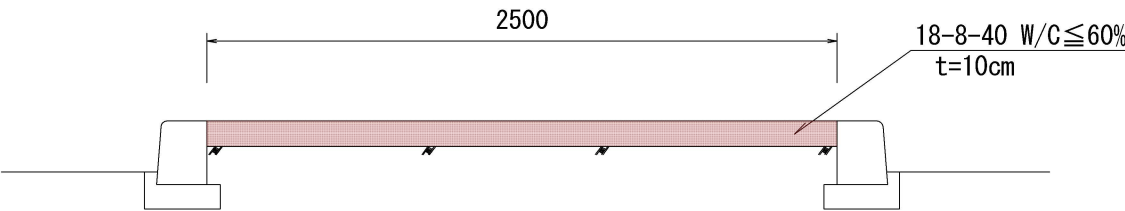

岩手県県土整備部	
一般国道342号	一関市赤荻地内
全 3 枚/中 其 3	平面図(赤荻地内) 標準断面図(赤荻地内)
令和 7 年度	
一般国道457号ほか戸ノ口地区ほか排水施設等整備工事	
縮 尺	図 示