

令和7～10年度（債務）

一般県道大ヶ生徳田線


一般県道大ヶ生徳田線徳田橋旧橋撤去（上部工その3）工事

[図 面]


（ 実 施 ）

岩手県県土整備部

361000

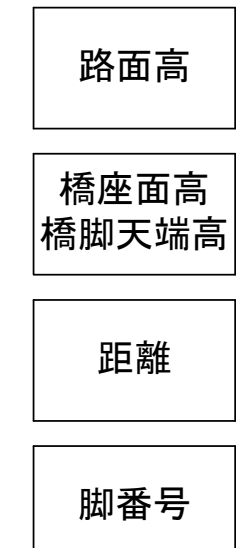


自轉車道橋 L=361078

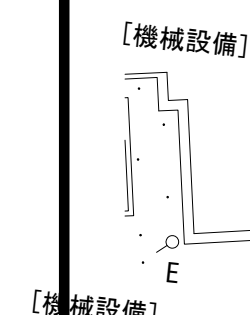


徳田橋 既設橋撤去一般図


側 面 図 S=1:300

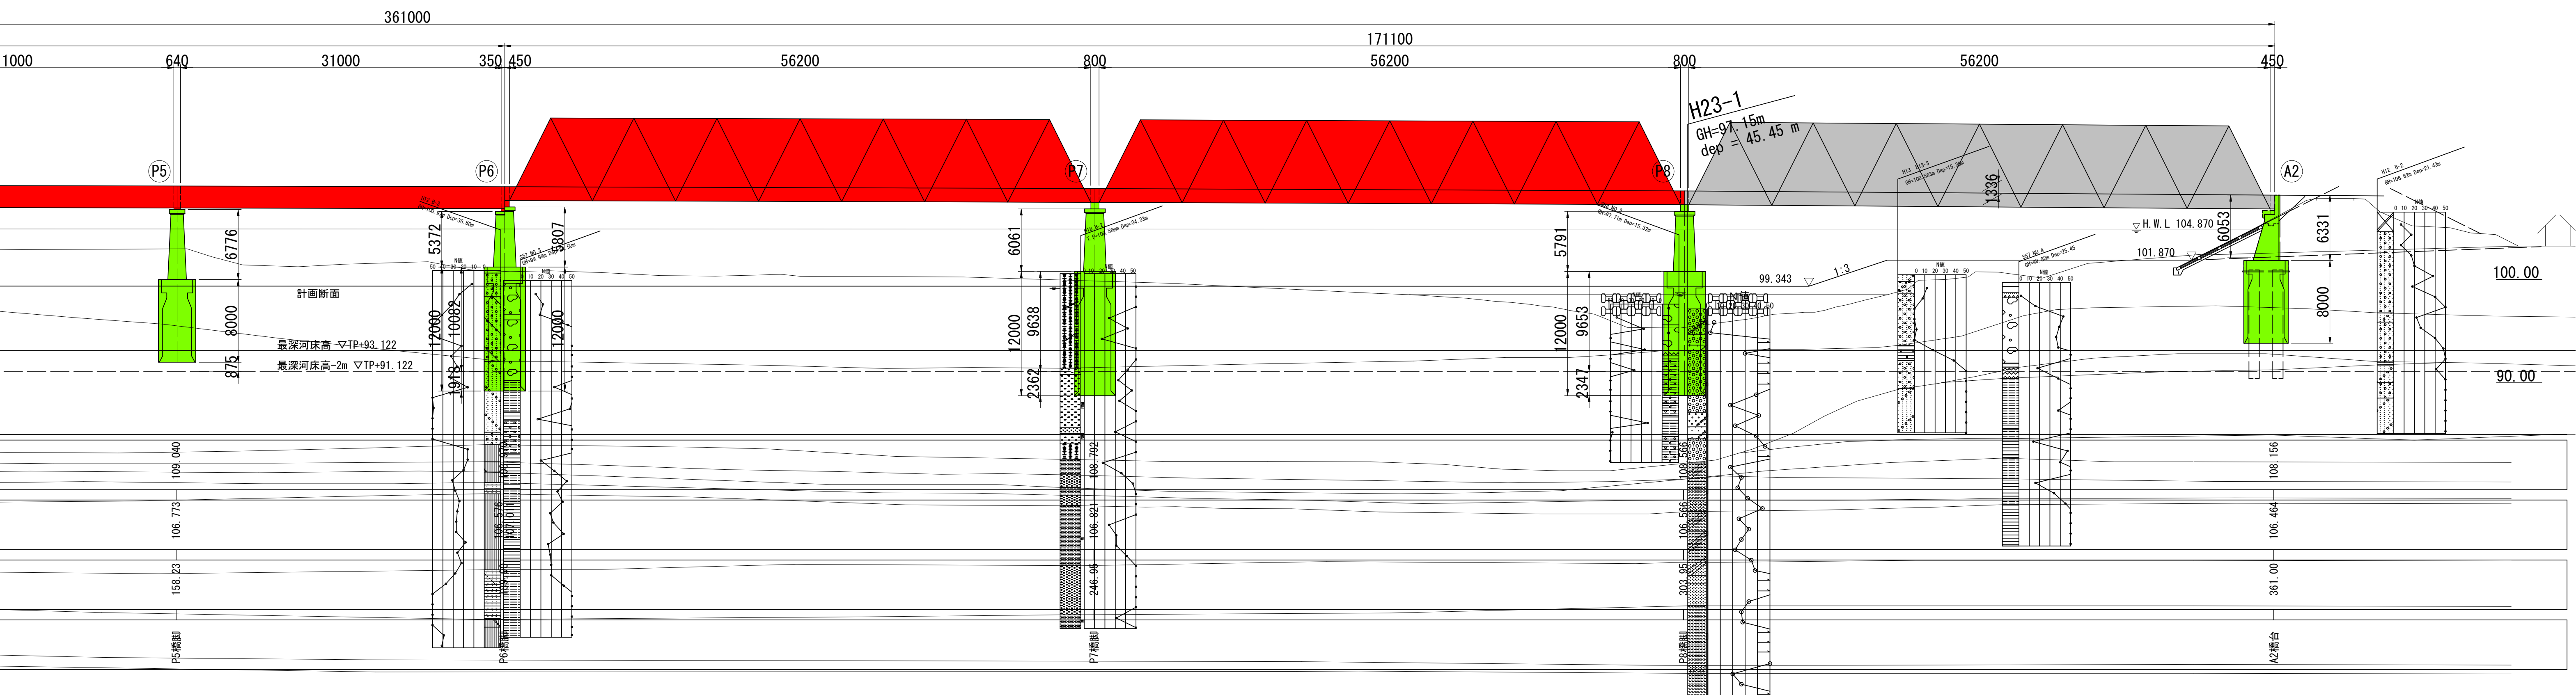


平面图 S=1:300

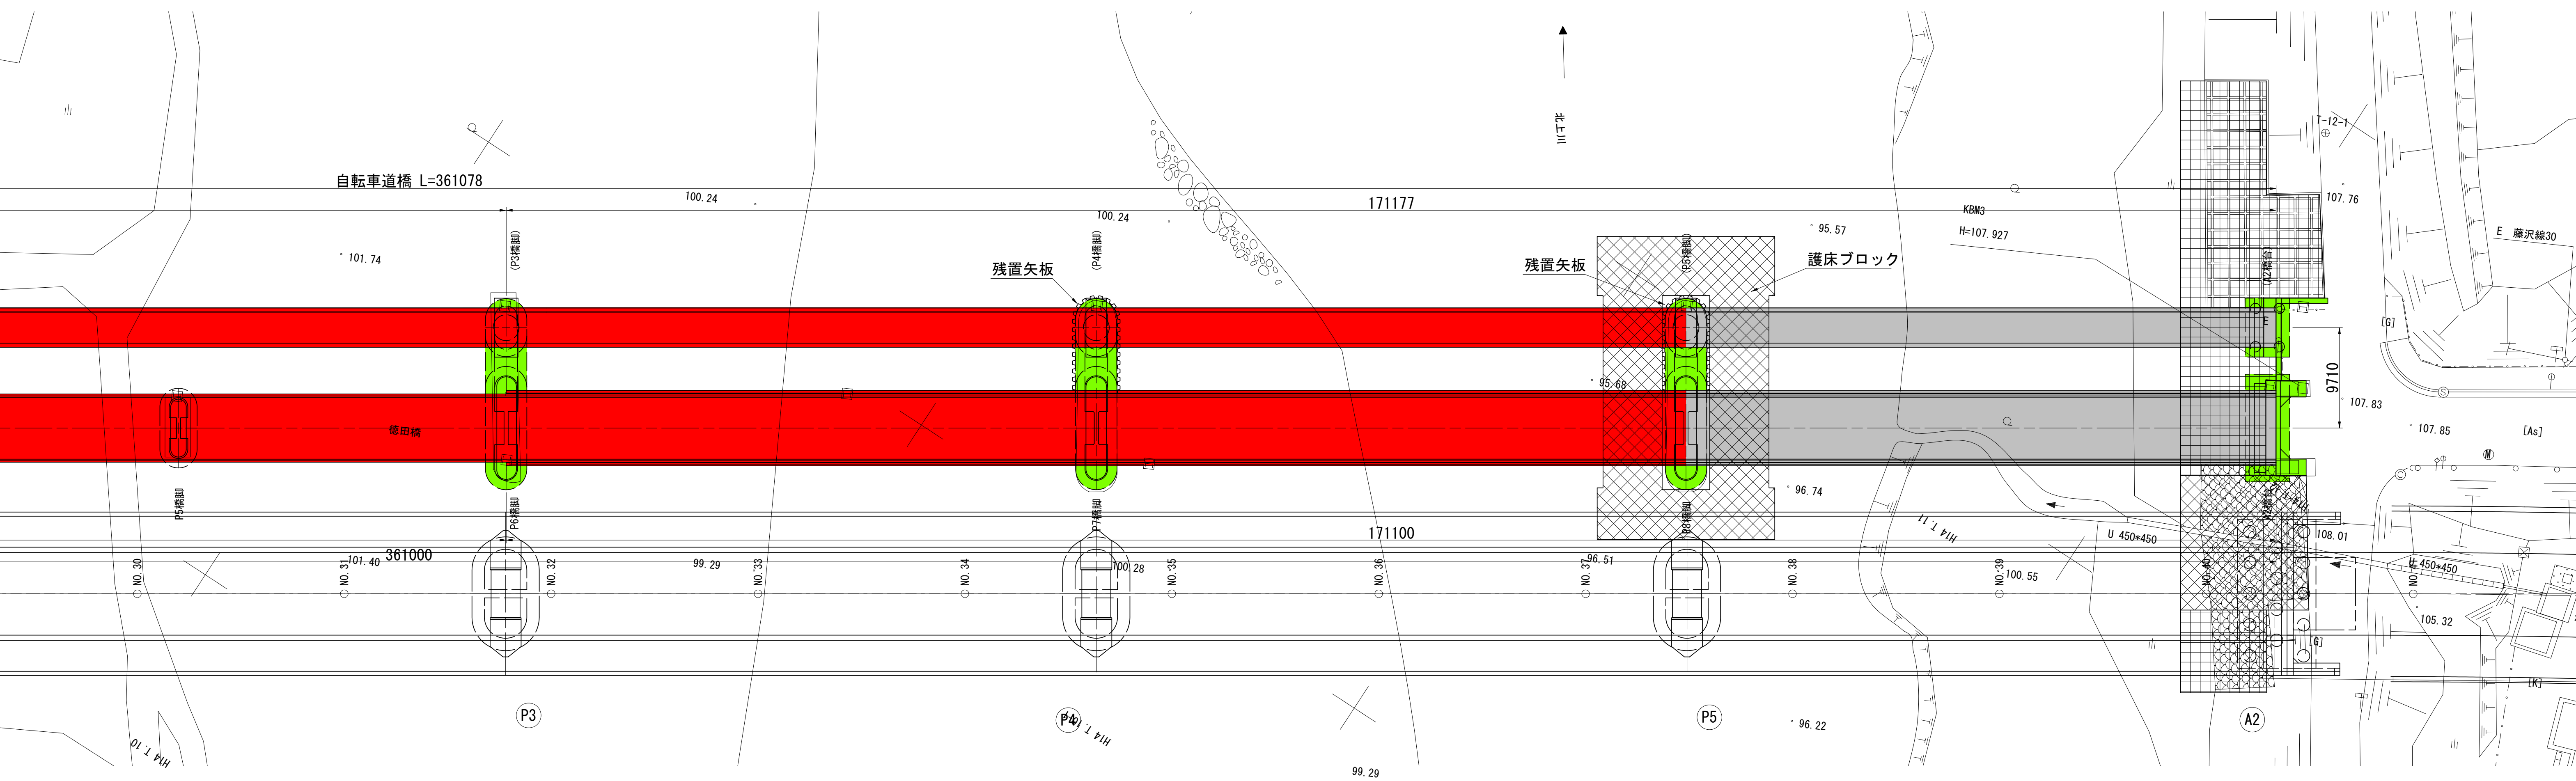


上部工断面図 S=1:50

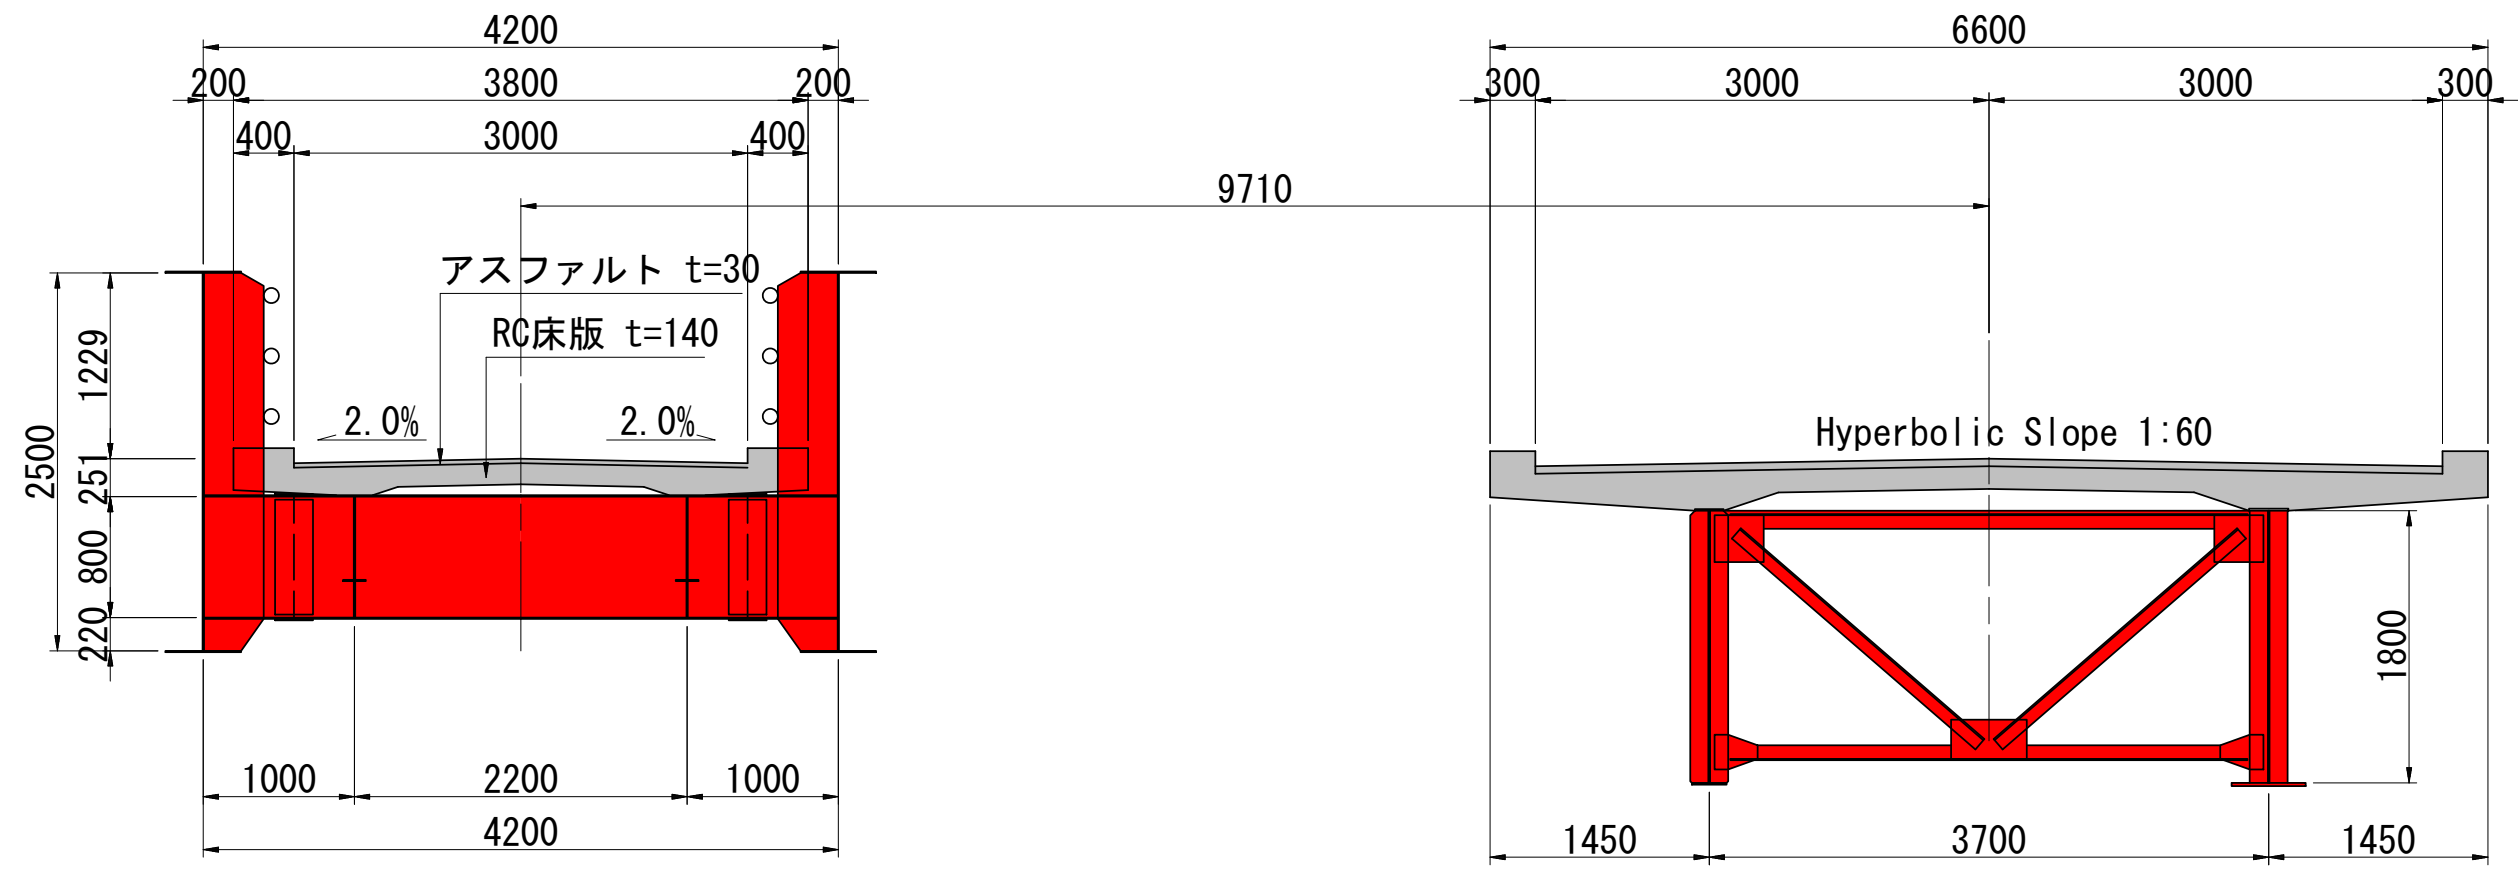


トラス

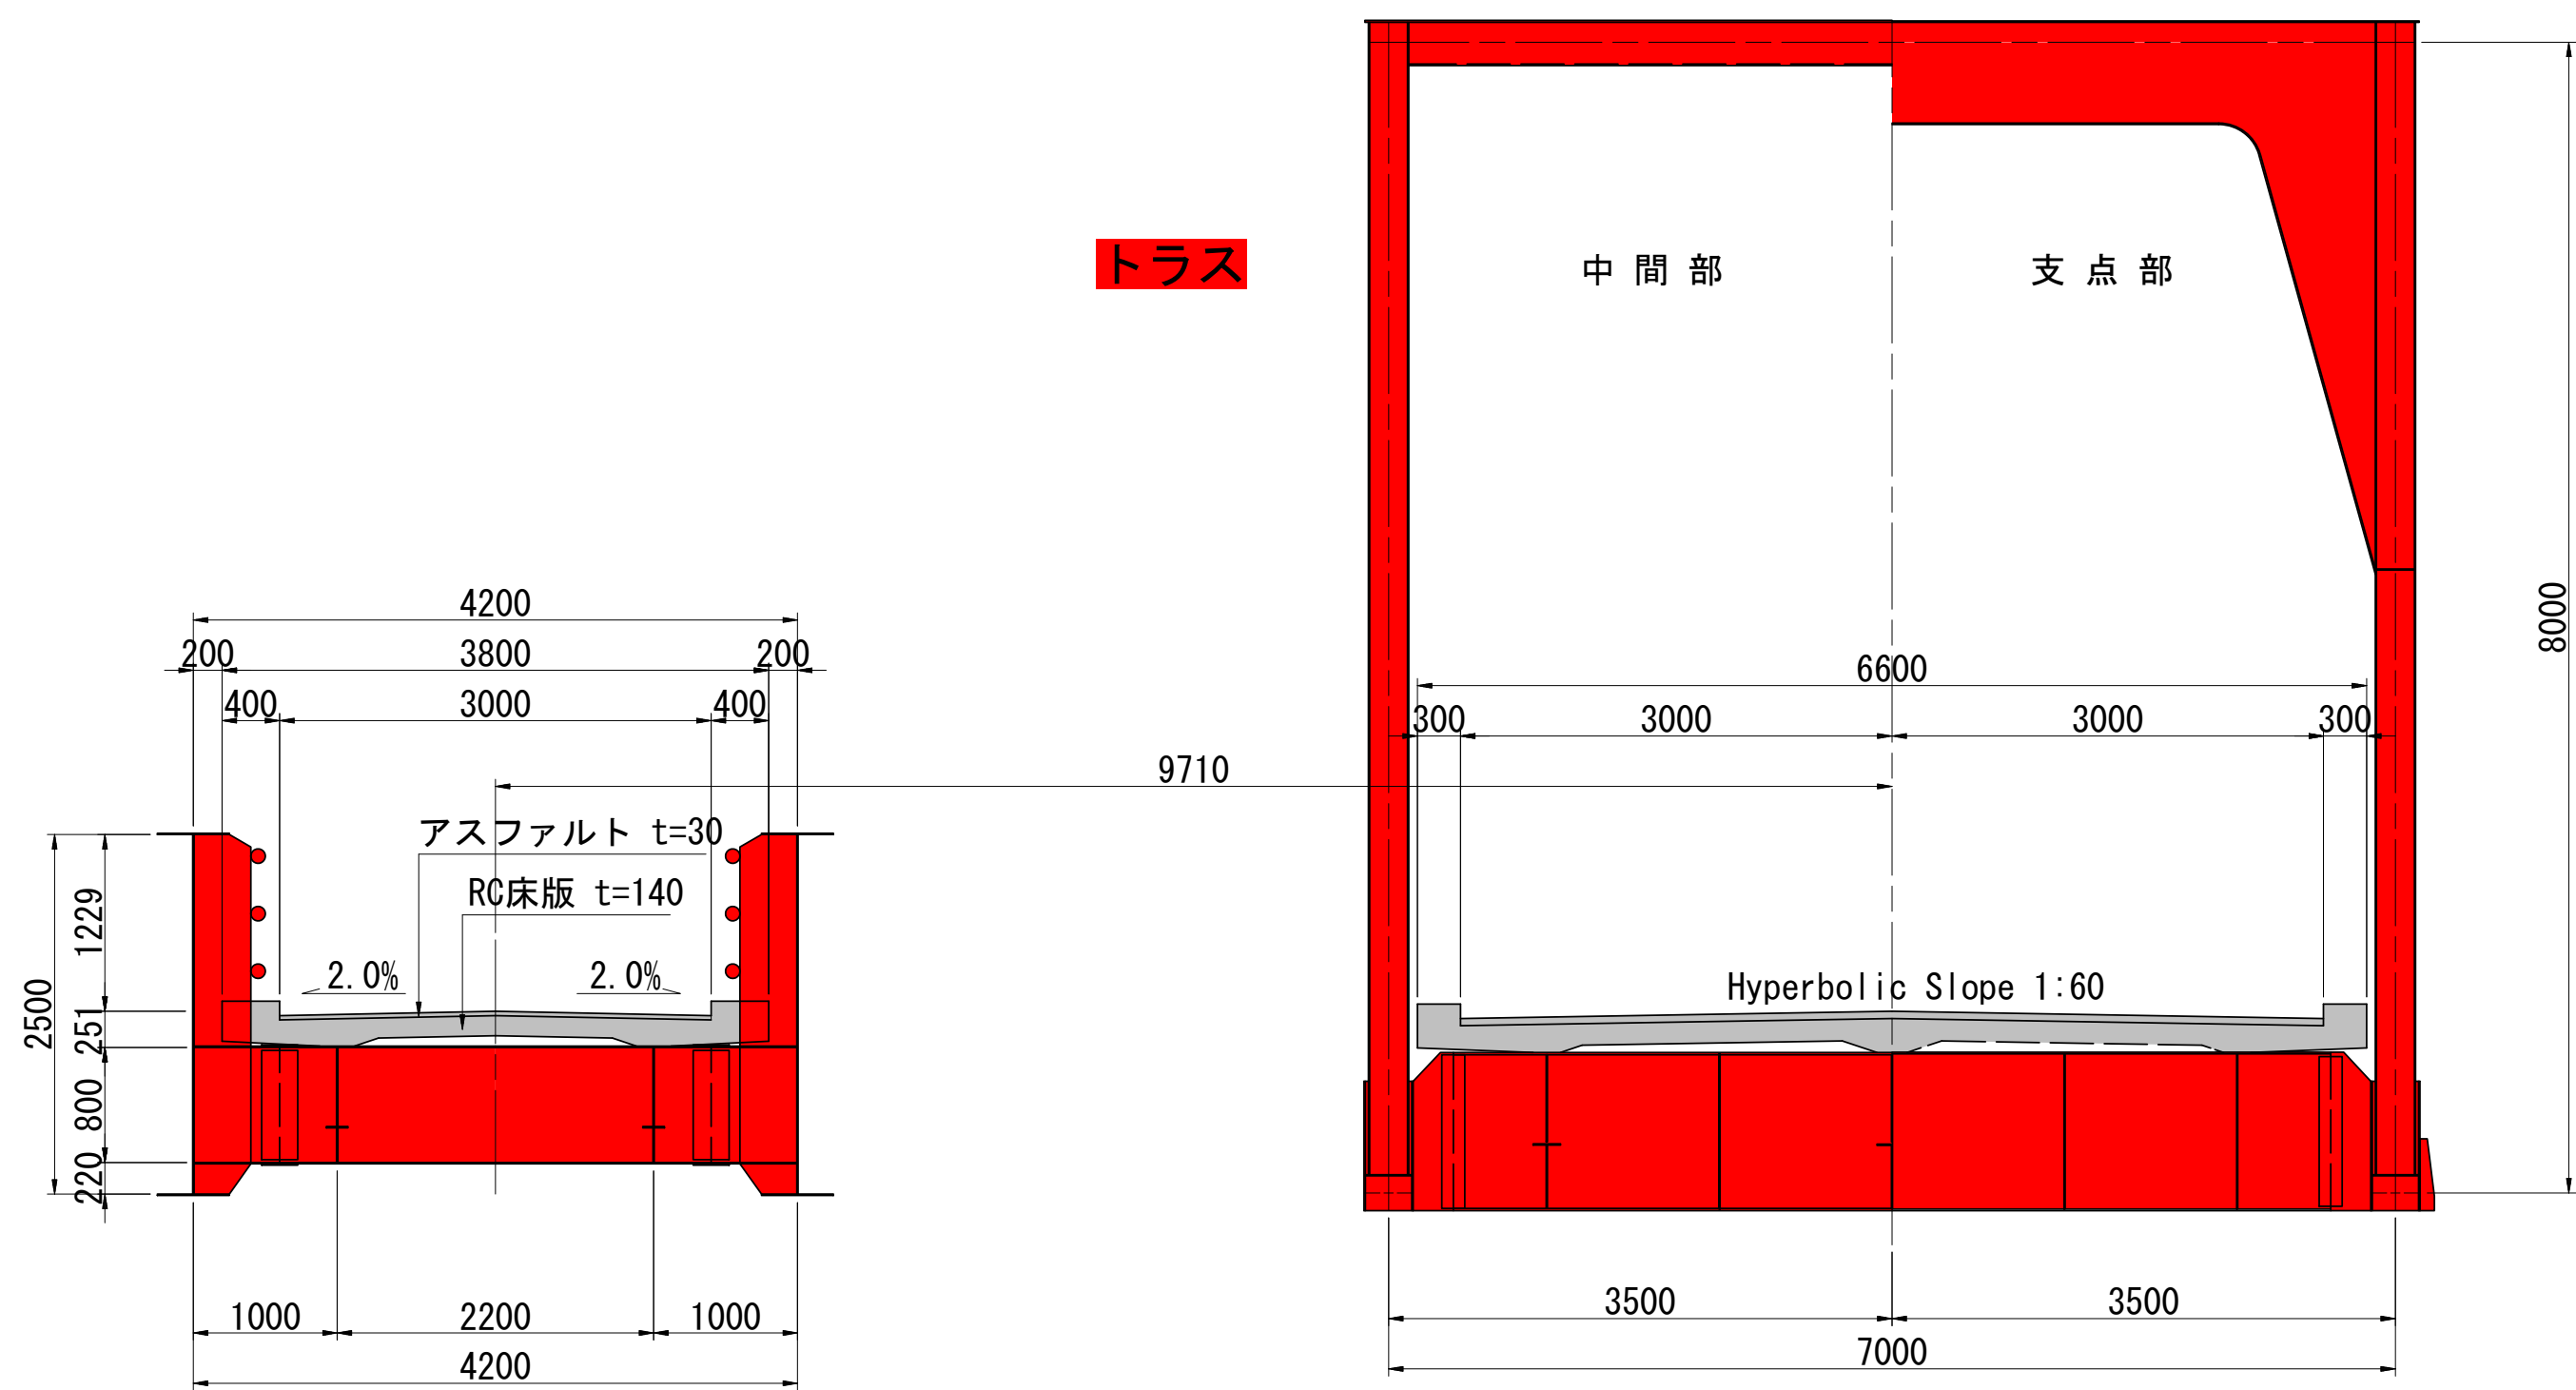

下部工正面図 S=1:100

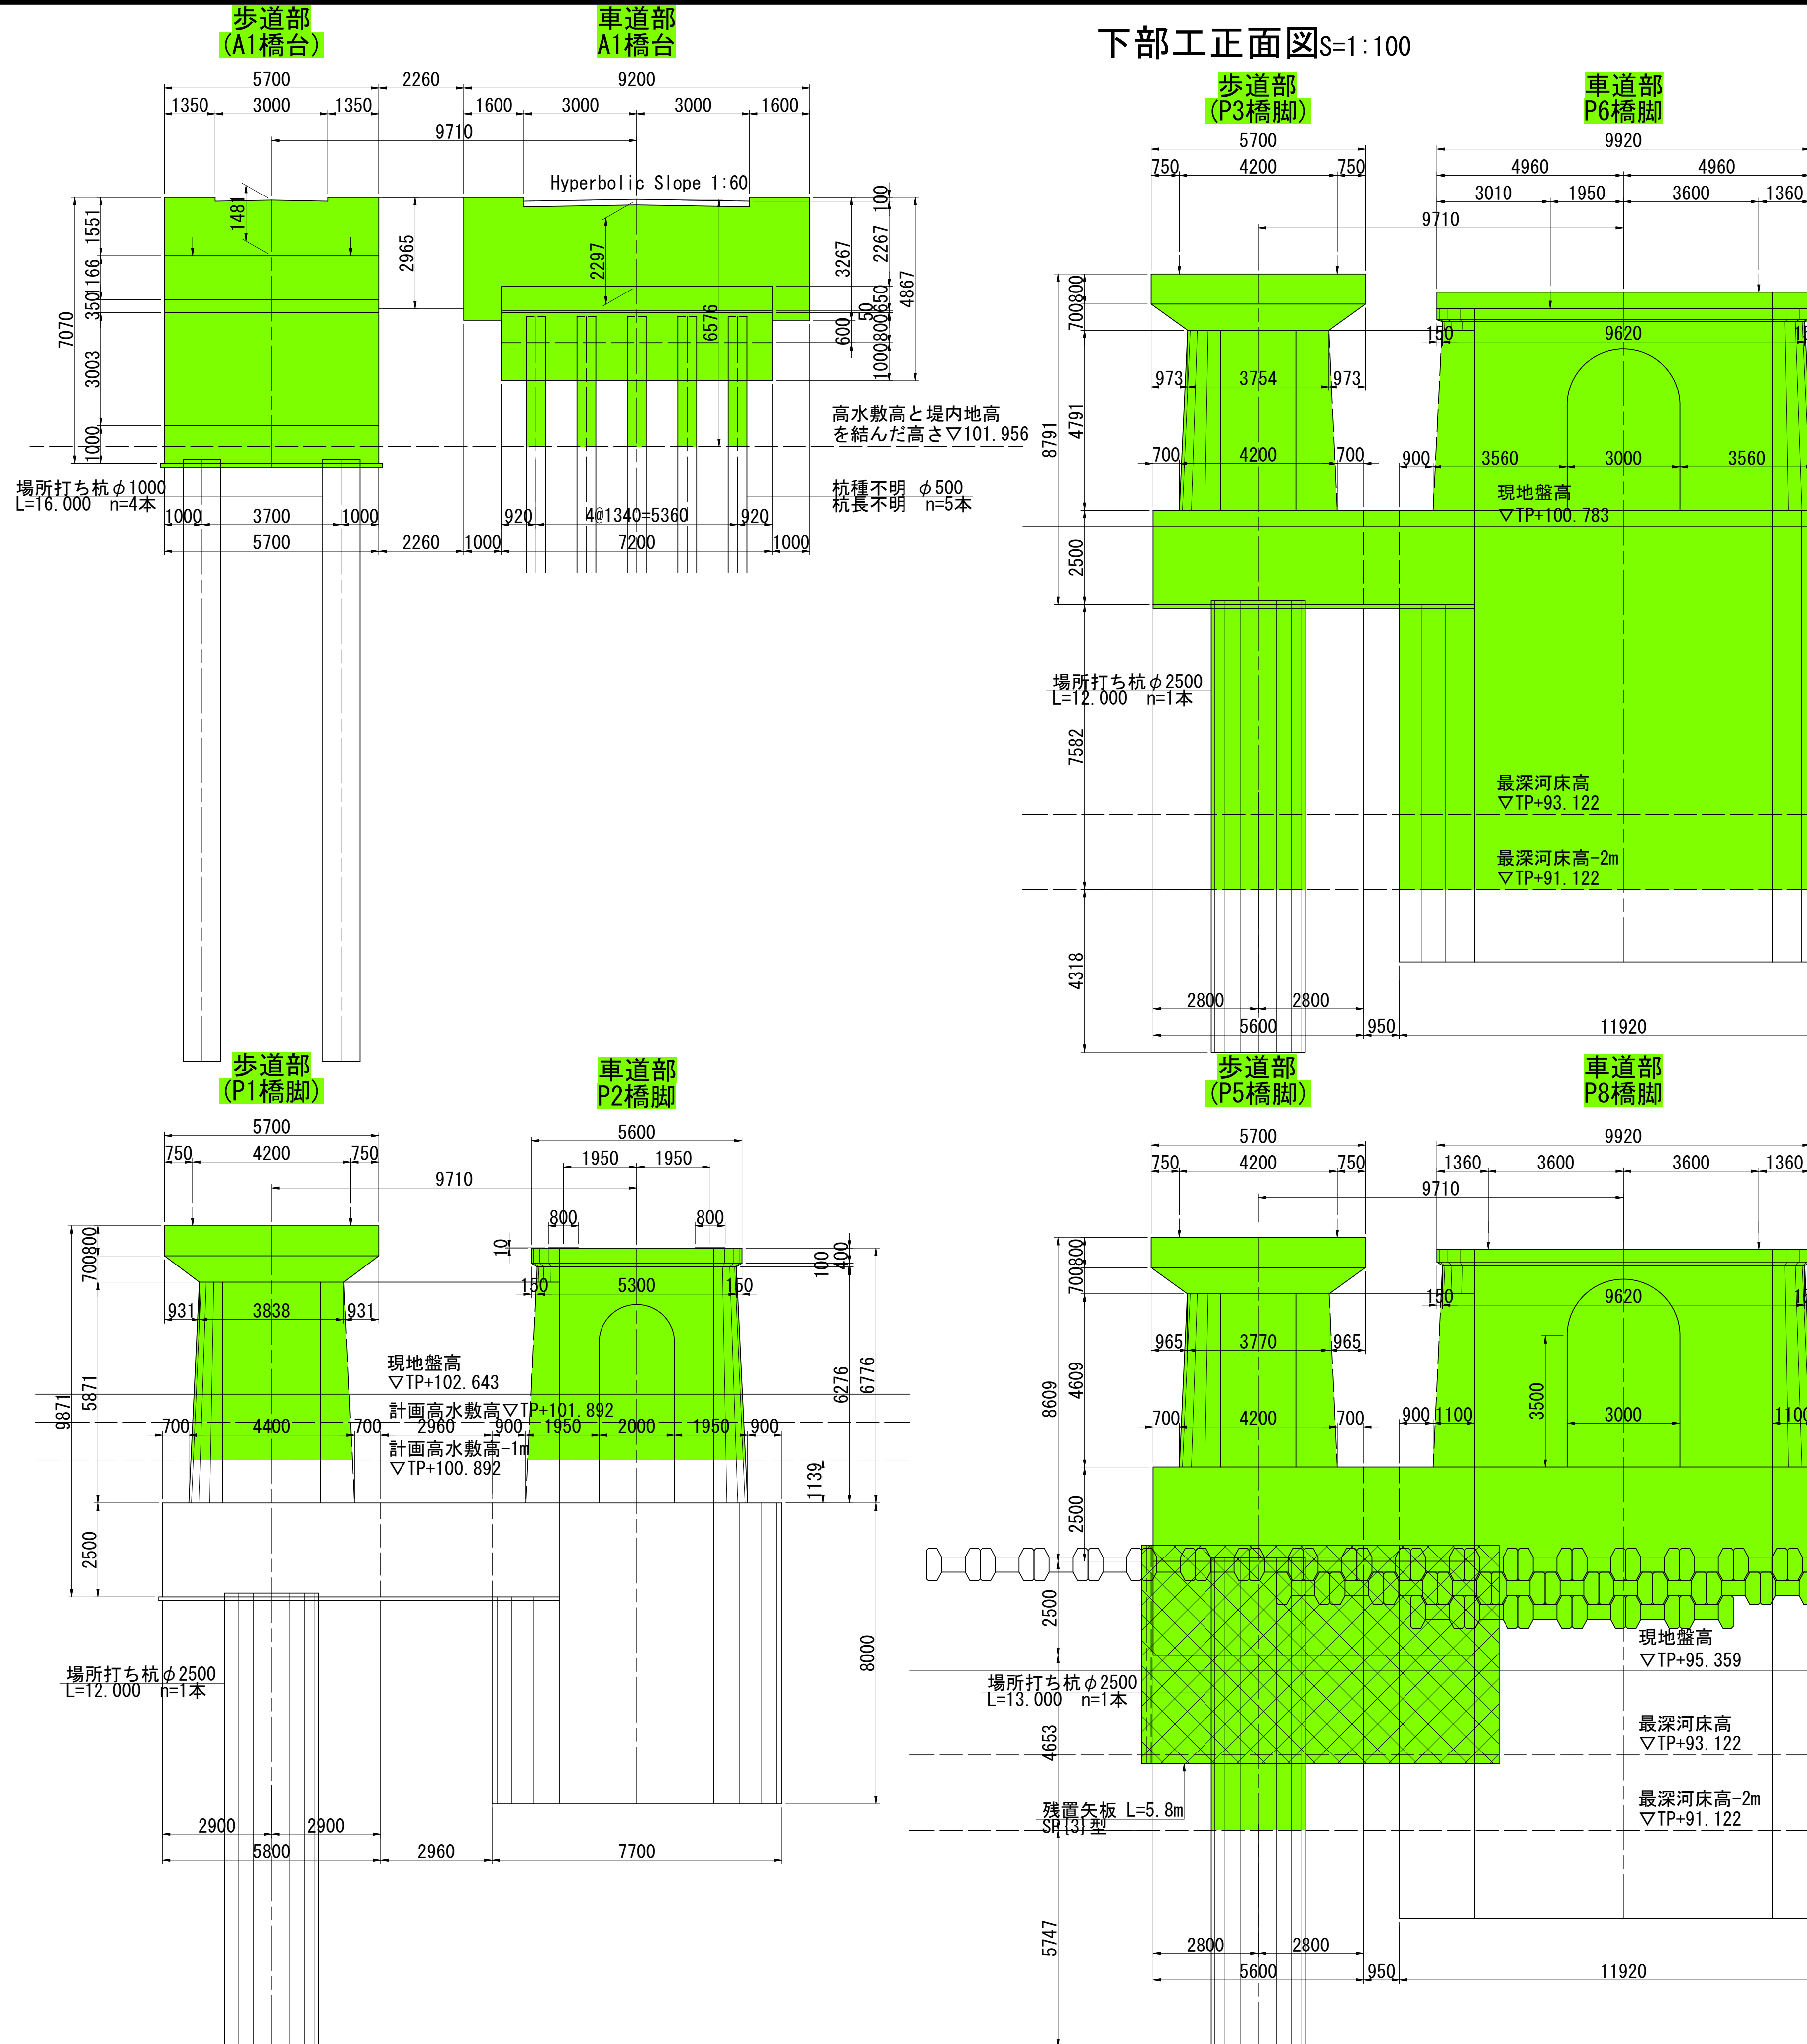

下部工正面図S=1:100

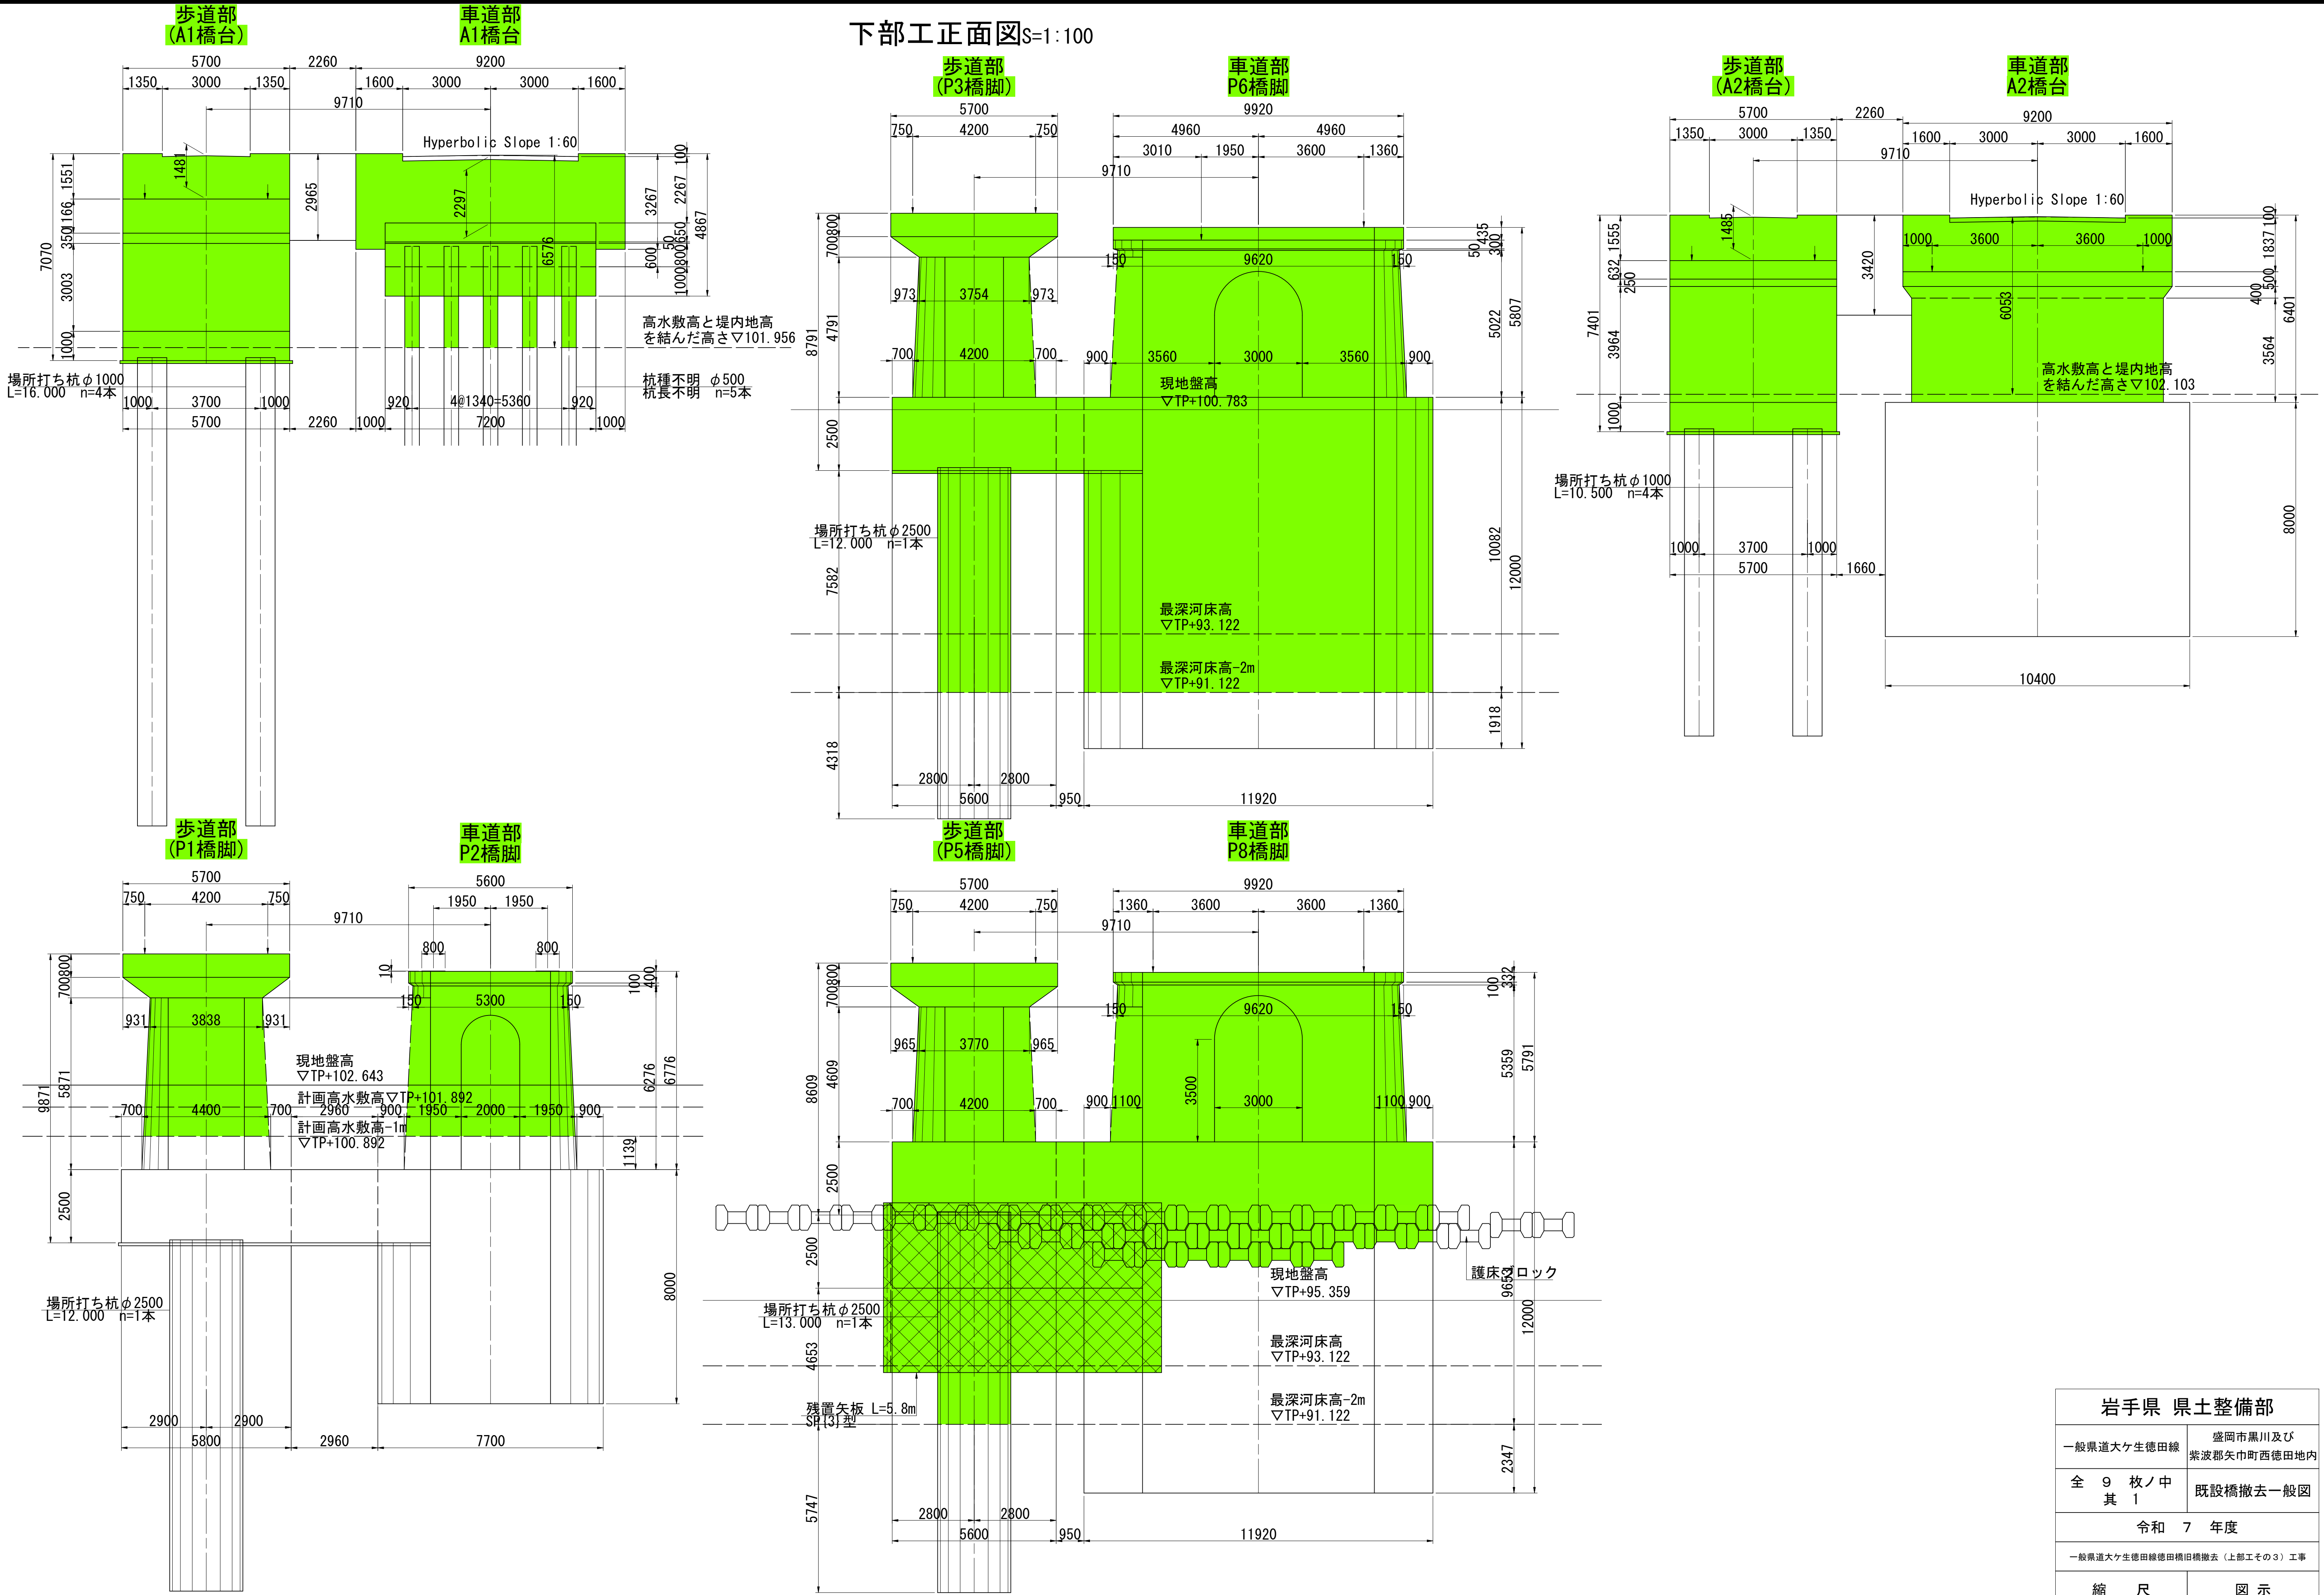


岩手県 県土整備部	
一般県道大ケ生徳田線	盛岡市黒川及び 紫波郡矢巾町西徳田地内
全 9 枚ノ中 其 1	既設橋撤去一般図
令和 7 年度	
一般県道大ケ生徳田線徳田橋旧橋撤去（上部工その3）工事	
縮 尺	図 示

(参考図) 徳田橋 上部工 (鋸桁部) 施工図 S=1/800 (1/400)


(既設上部工桁材撤去)
(車道部 A1-P6) (歩道部 A1-P4)

- 1. ベント設置
- 2. 歩道部主桁分割撤去
- 3. 車道部主桁撤去

側 面 図 S=1:500
(車道部)

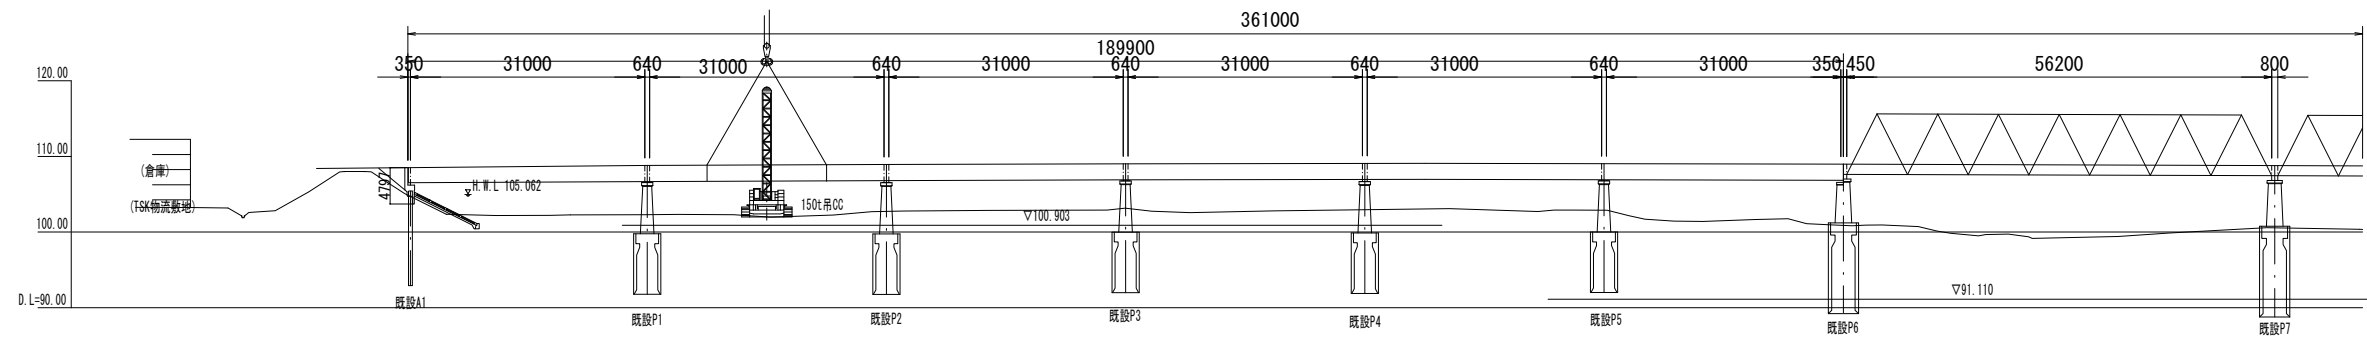

側 面 図 S=1:500
(歩道部)

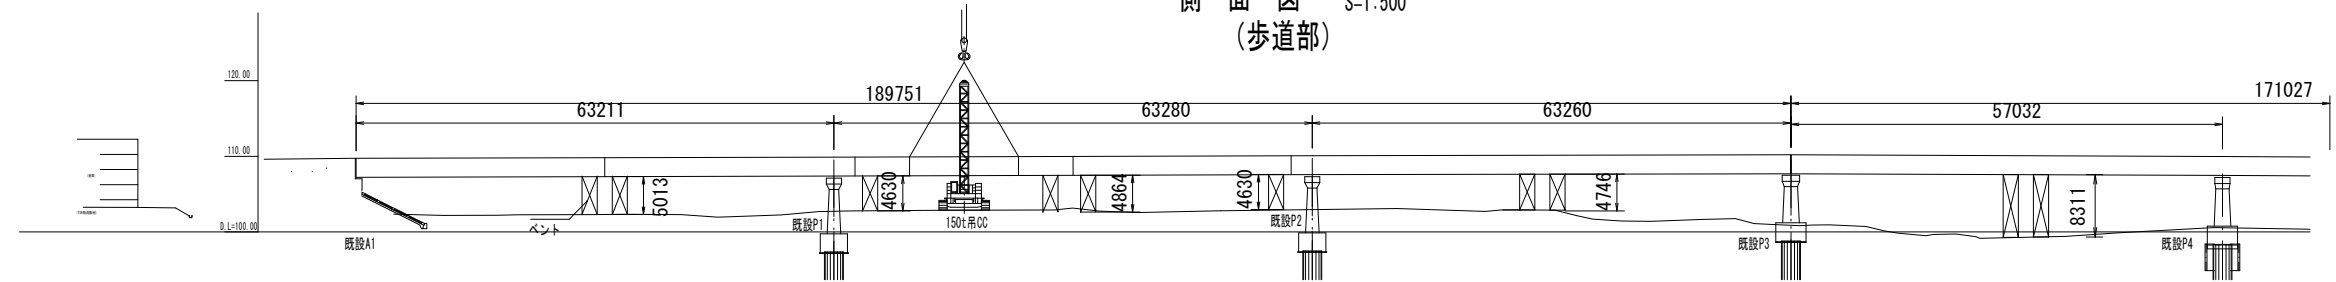


岩手県 県土整備部	
一般県道大ケ生徳田線	盛岡市黒川及び 紫波郡矢巾町西徳田地内
全 9 枚ノ中 其 2	鋸桁部撤去図
令和 7 年度	
一般県道大ケ生徳田線徳田橋旧橋撤去（その3）工事	
縮 尺	図 示


(参考図) 徳田橋 上部工施工ステップ図(その1) S=1/800 (1/400)

STEP1 <一期工事完了>


側面図
(歩道橋)

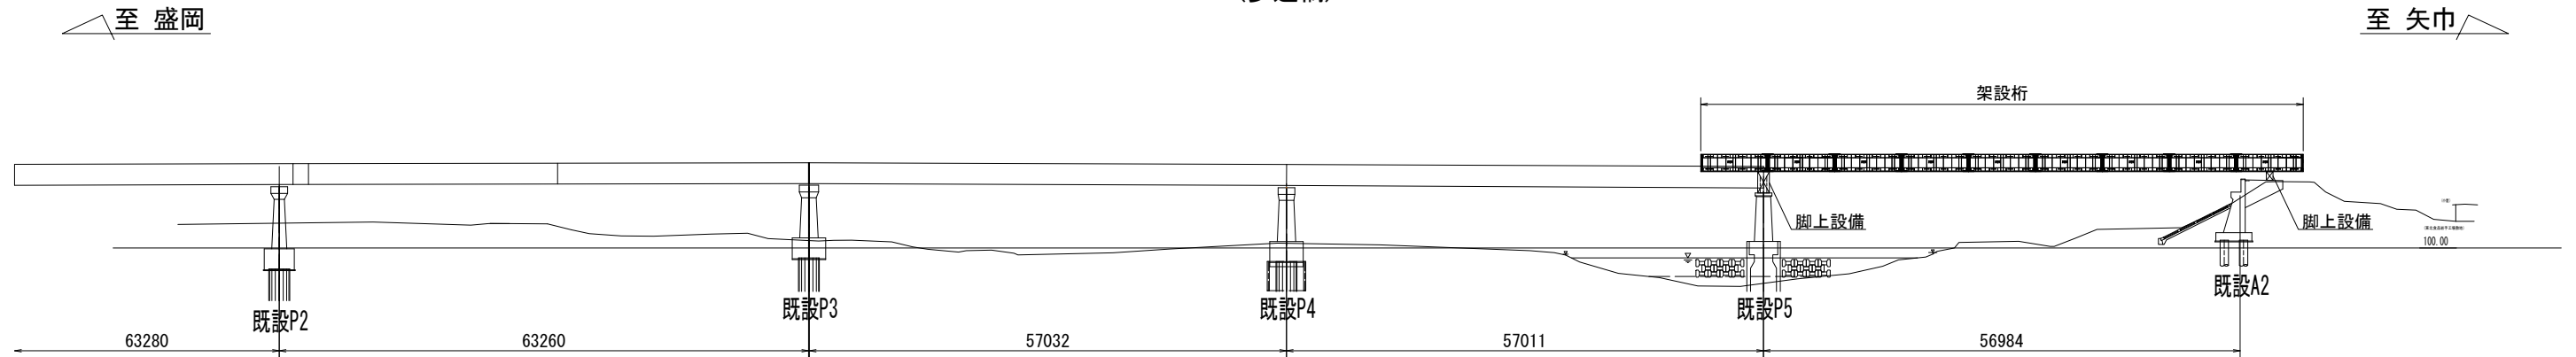

側面図
(車道橋)

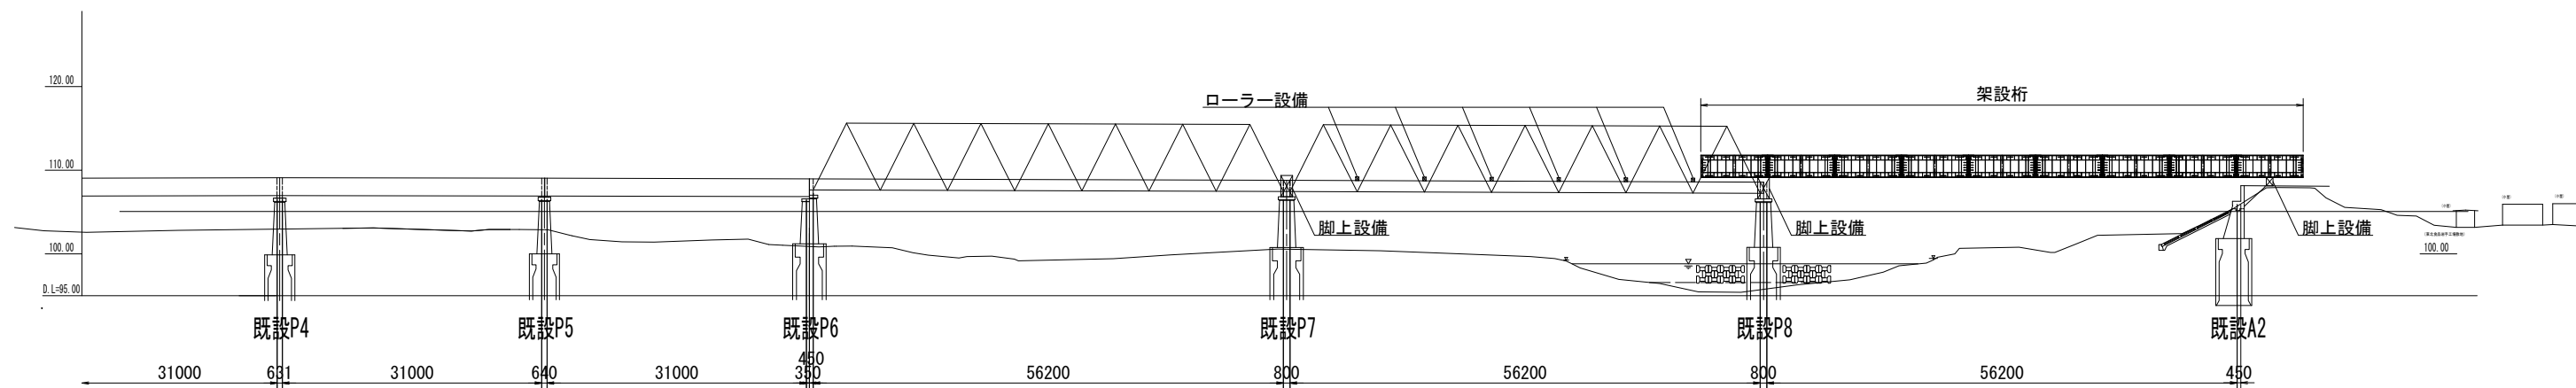

断面図
S=1/200 (1/100)
(歩道橋) (車道橋)

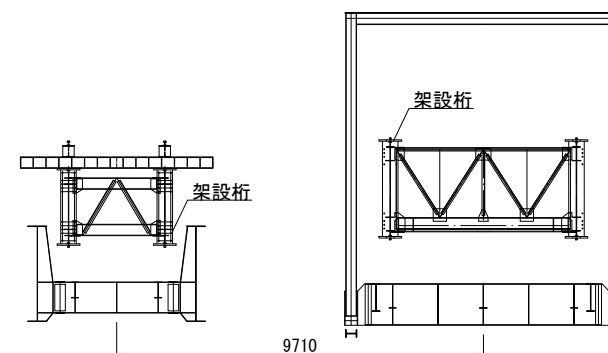


岩手県 県土整備部	
一般県道大ケ生徳田線	盛岡市黒川及び 紫波郡矢巾町西徳田地内
全 9 枚ノ中 其 3	撤去ステップ図
令和 7 年度	
一般県道大ケ生徳田線徳田橋旧橋撤去（上部工その3）工事	
縮 尺	図 示

(参考図) 徳田橋 上部工施工ステップ図(その2) S=1/800(1/400)


STEP2 <車道橋P7-P8径間トラス桁撤去>

- 1. ウインチ設備設置
- 2. 手延べ機組立・縦移動
- 3. トラス桁吊り込み (P7-P8径間)
- 4. トラス桁撤去 (P7-P8径間)

側面図
(歩道橋)

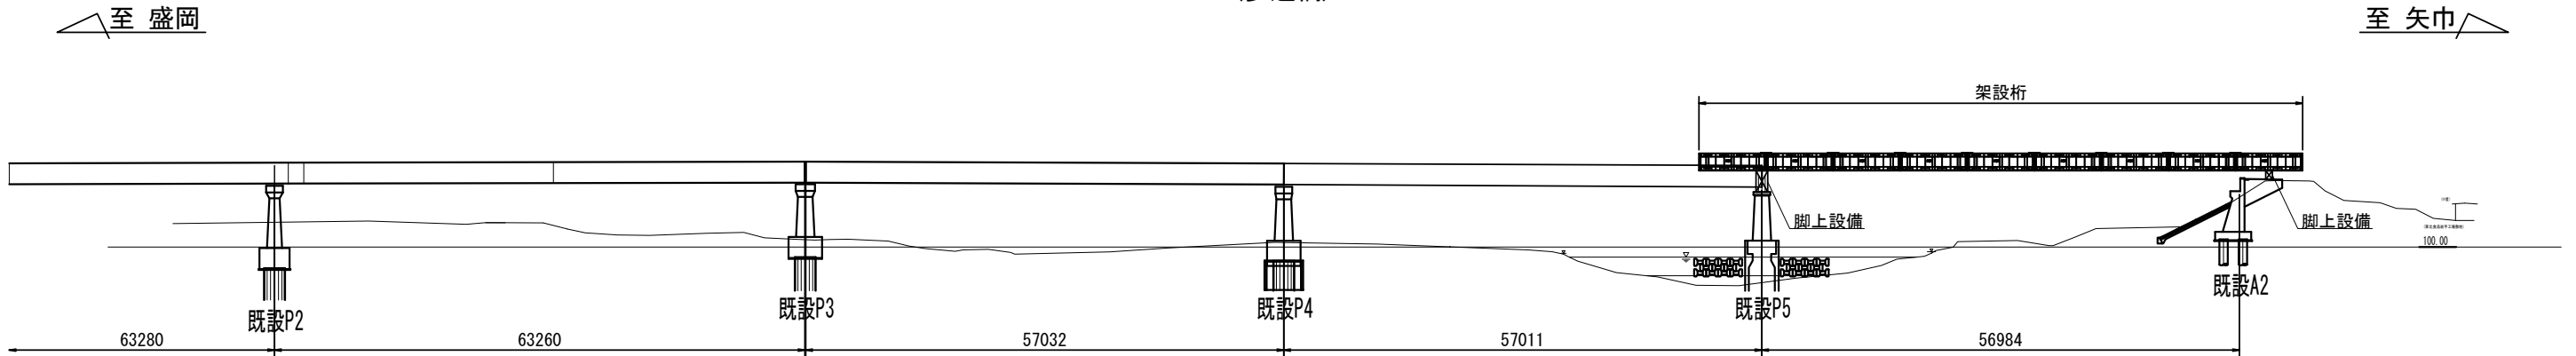

側面図
(車道橋)

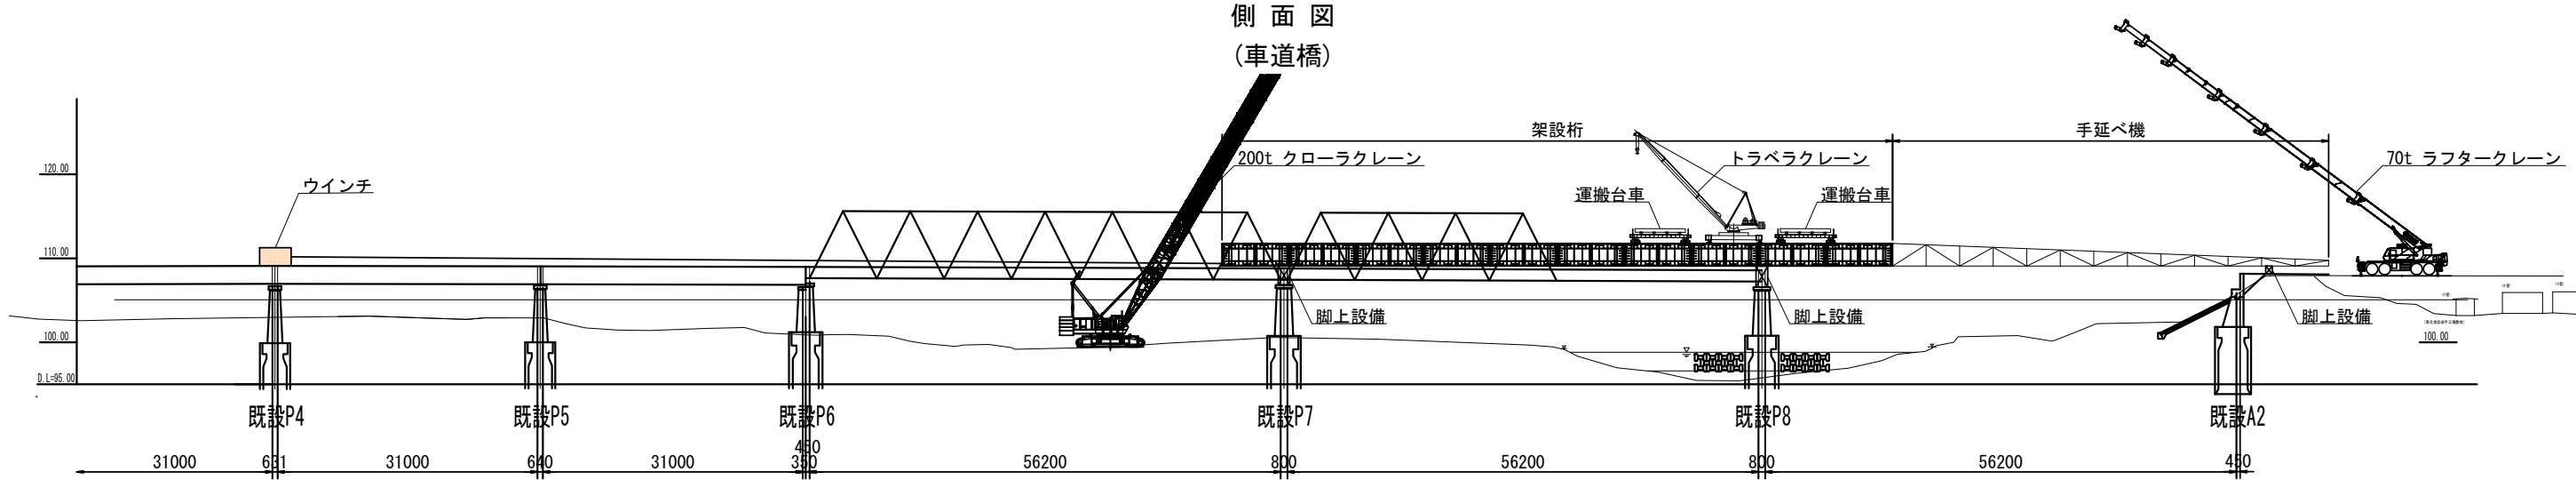


断面図

S=1/200(1/100)

(歩道橋)

(車道橋)



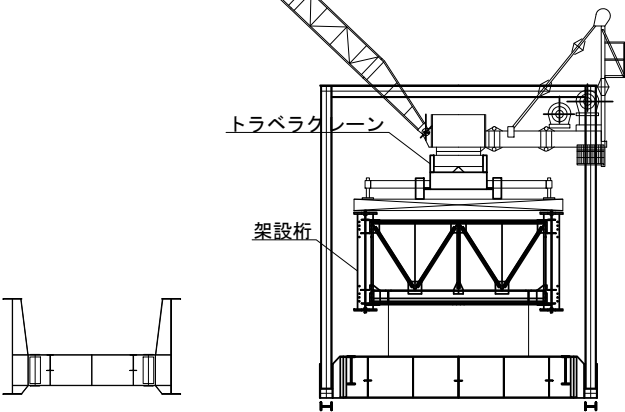


岩手県 県土整備部	
一般県道大ケ生徳田線	盛岡市黒川及び 紫波郡矢巾町西徳田地内
全 9 枚ノ中 其 4	撤去ステップ図
令和 7 年度	
一般県道大ケ生徳田線徳田橋旧橋撤去（上部工その3）工事	
縮 尺	図 示

(参考図) 徳田橋 上部工施工ステップ図(その3) S=1/800 (1/400)

STEP3 <歩道橋P4-P5径間鈑桁撤去>

- 1. ウインチ設備・ローラー設備設置
- 2. 手延べ機組立・縦移動
- 3. トラス桁吊り込み (P4-P5径間)
- 4. トラス桁撤去 (P4-P5径間)

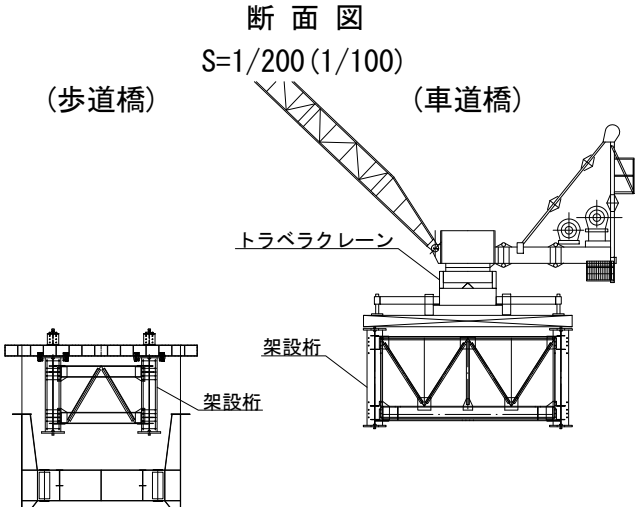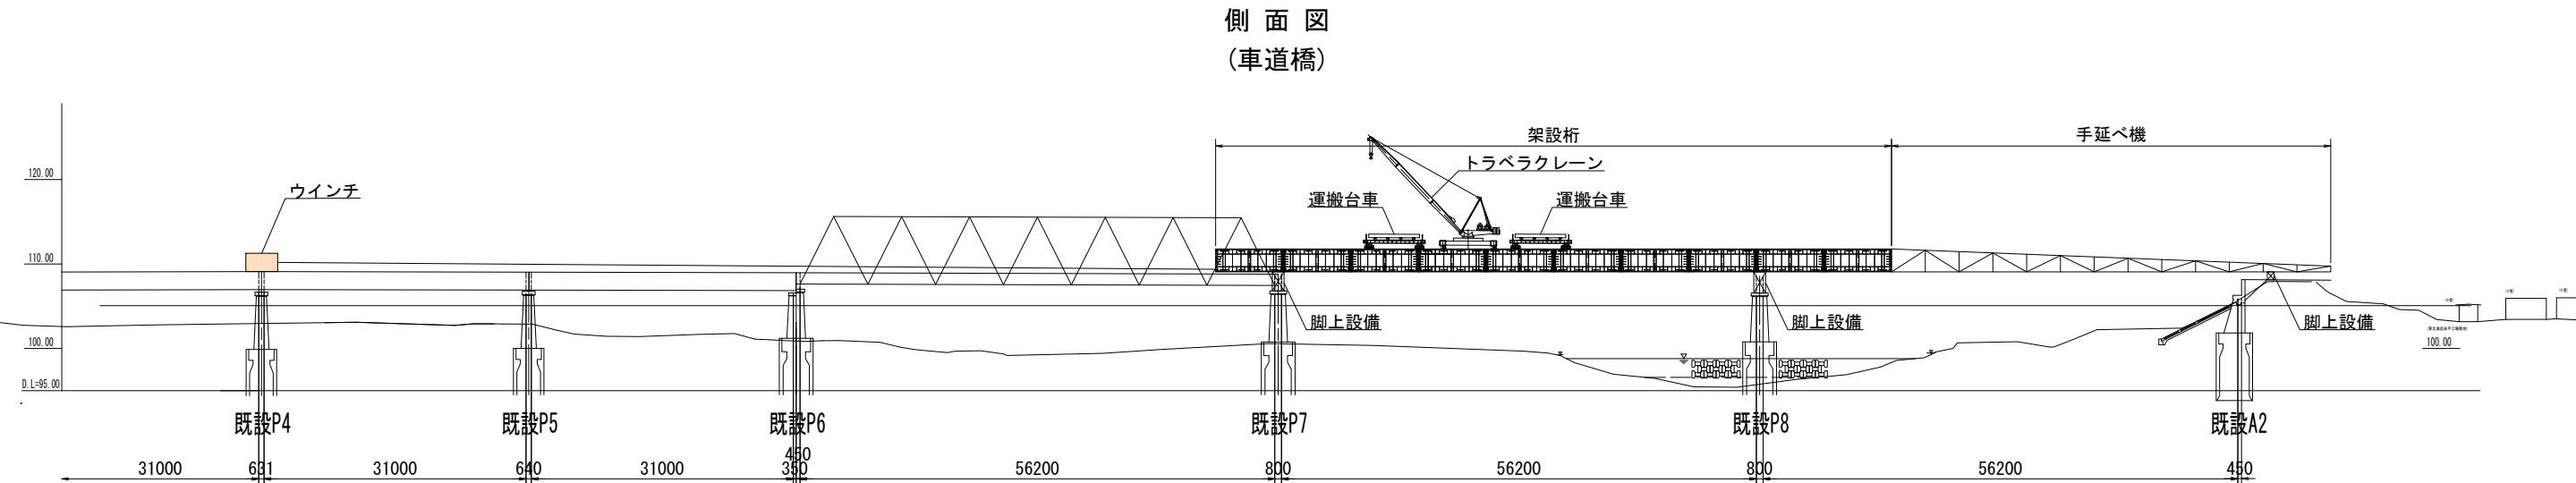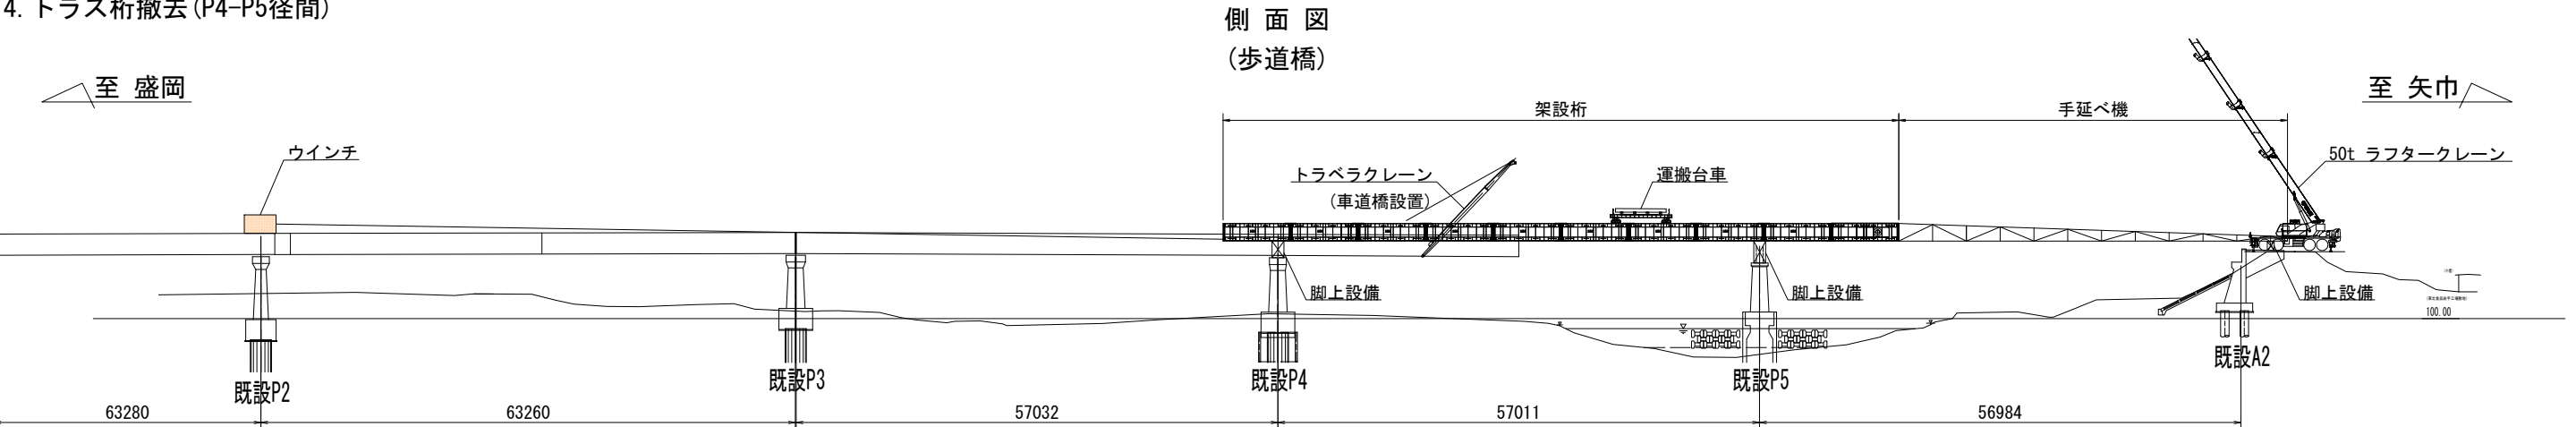




岩手県 県土整備部	
一般県道大ケ生徳田線	盛岡市黒川及び 紫波郡矢巾町西徳田地内
全 9 枚ノ中 其 5	撤去ステップ図
令和 7 年度	
一般県道大ケ生徳田線徳田橋旧橋撤去 (上部工その3) 工事	
縮 尺	図 示

(参考図) 徳田橋 上部工施工ステップ図(その4) S=1/800 (1/400)

STEP4 <歩道橋手延べ機・架設桁撤去>

1. ローラー設備設置
2. 手延べ機・工事桁引戻し、解体
3. ウインチ設備・ローラー設備解体

○歩道橋流水部撤去完了

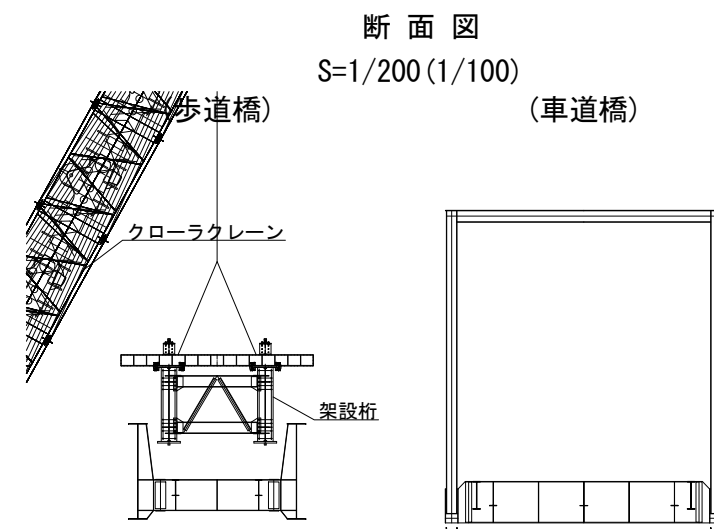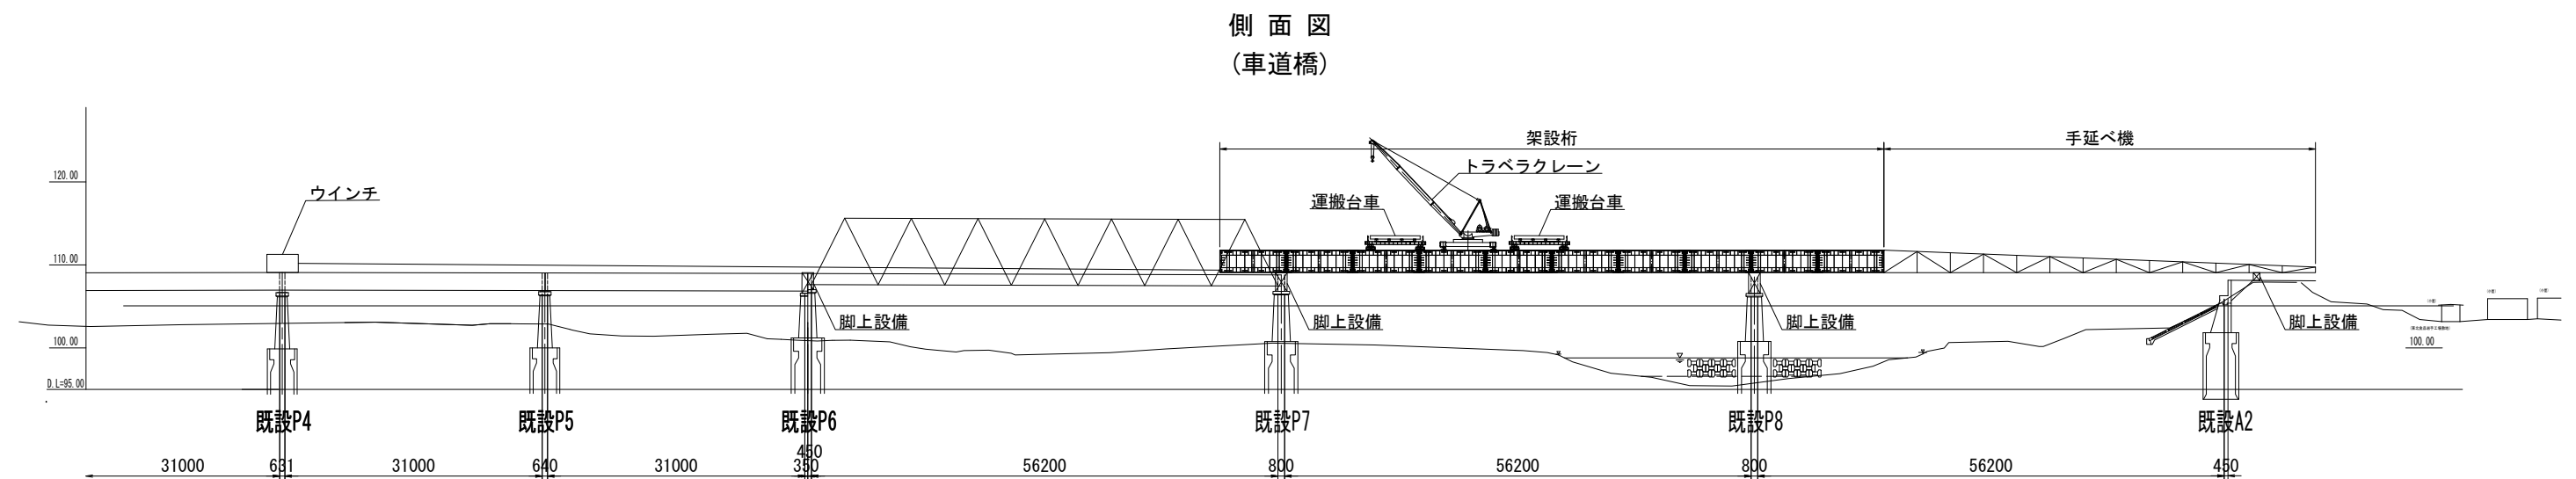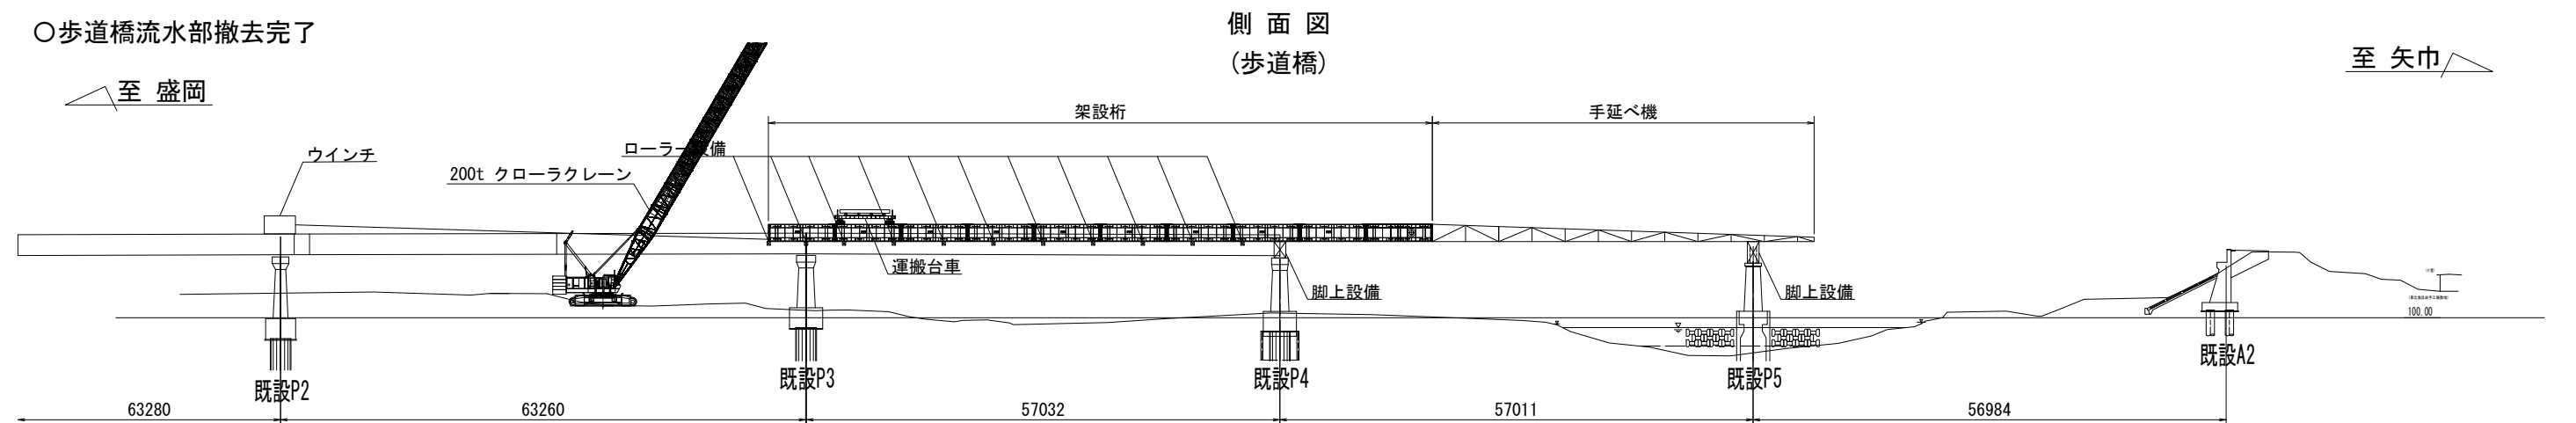


岩手県 県土整備部	
一般県道大ケ生徳田線	盛岡市黒川及び 紫波郡矢巾町西徳田地内
全 9 枚ノ中 其 6	撤去ステップ図
令和 7 年度	
一般県道大ケ生徳田線徳田橋旧橋撤去（上部工その3）工事	
縮 尺	図 示

(参考図) 徳田橋 上部工施工ステップ図(その5) $S=1/800$ ($1/400$)


STEP5 <車道橋P6-P7径間トラス桁撤去>

- 1. ローラー設備設置
- 2. 手延べ機・工事桁引戻し
- 3. トラス桁吊り込み (P6-P7径間)
- 4. トラス桁撤去 (P6-P7径間)


側面図
(歩道橋)

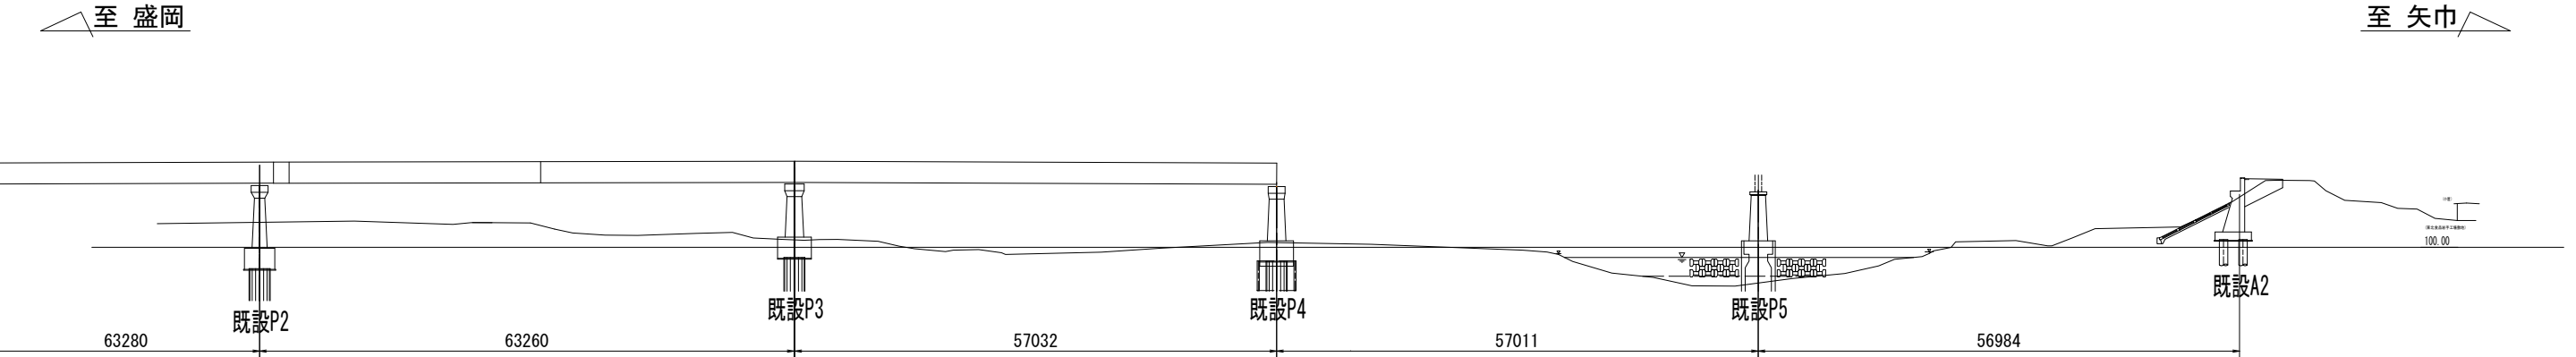

側面図
(車道橋)

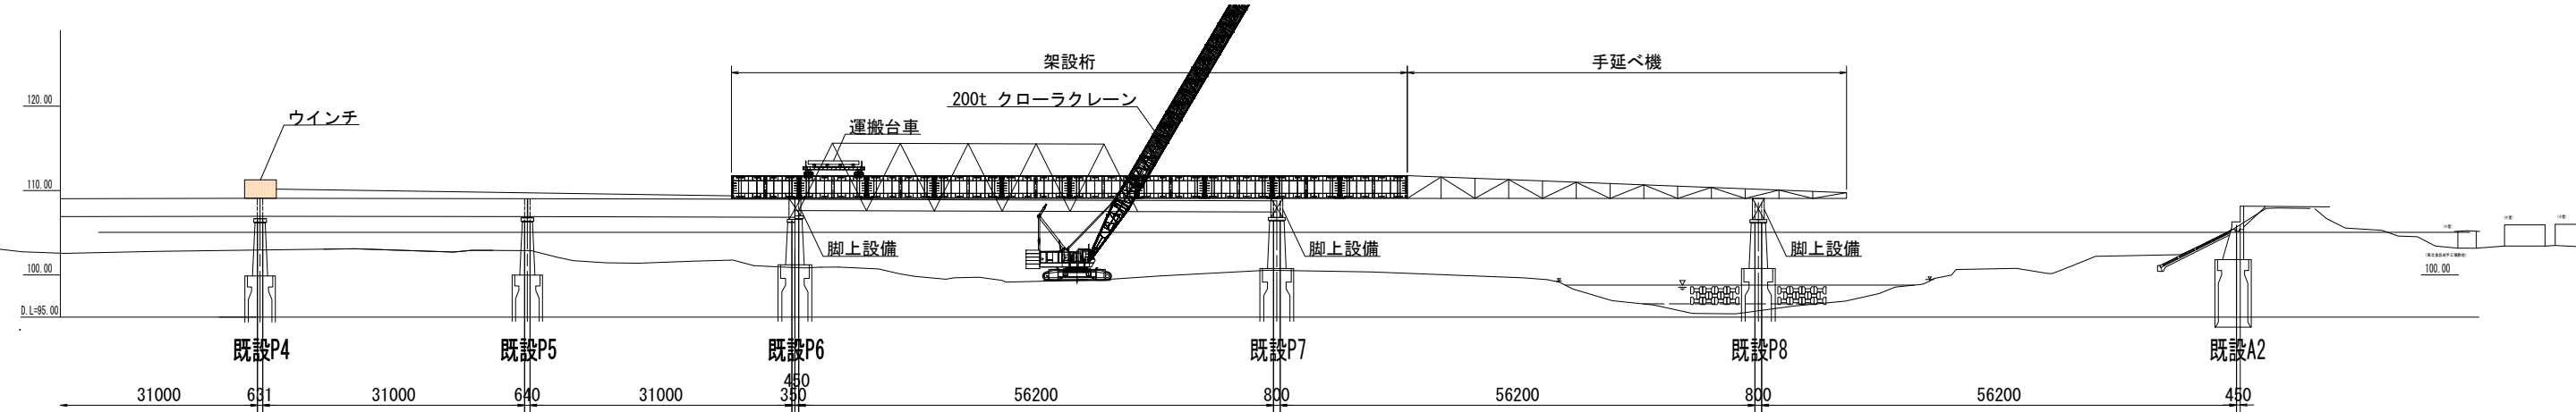

断面図
 $S=1/200$ ($1/100$)

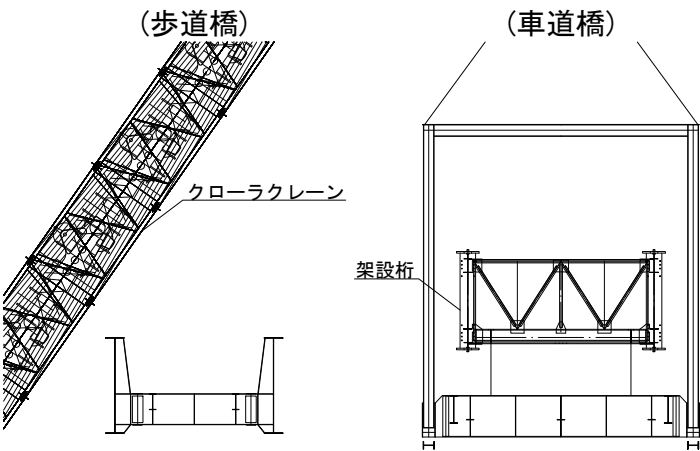

岩手県 県土整備部	
一般県道大ケ生徳田線	盛岡市黒川及び 紫波郡矢巾町西徳田地内
全 9 枚ノ中 其 7	撤去ステップ図
令和 7 年度	
一般県道大ケ生徳田線徳田橋旧橋撤去（上部工その3）工事	
縮 尺	図 示


(参考図) 徳田橋 上部工施工ステップ図(その6) S=1/800 (1/400)

STEP6 <車道橋手延べ機・架設桁撤去>


- 1. 軌条設備設置
- 2. 手延べ機・工事桁引戻し、解体
- 3. ウインチ設備・軌条設備解体

○車道橋流水部撤去完了


側面図
(歩道橋)

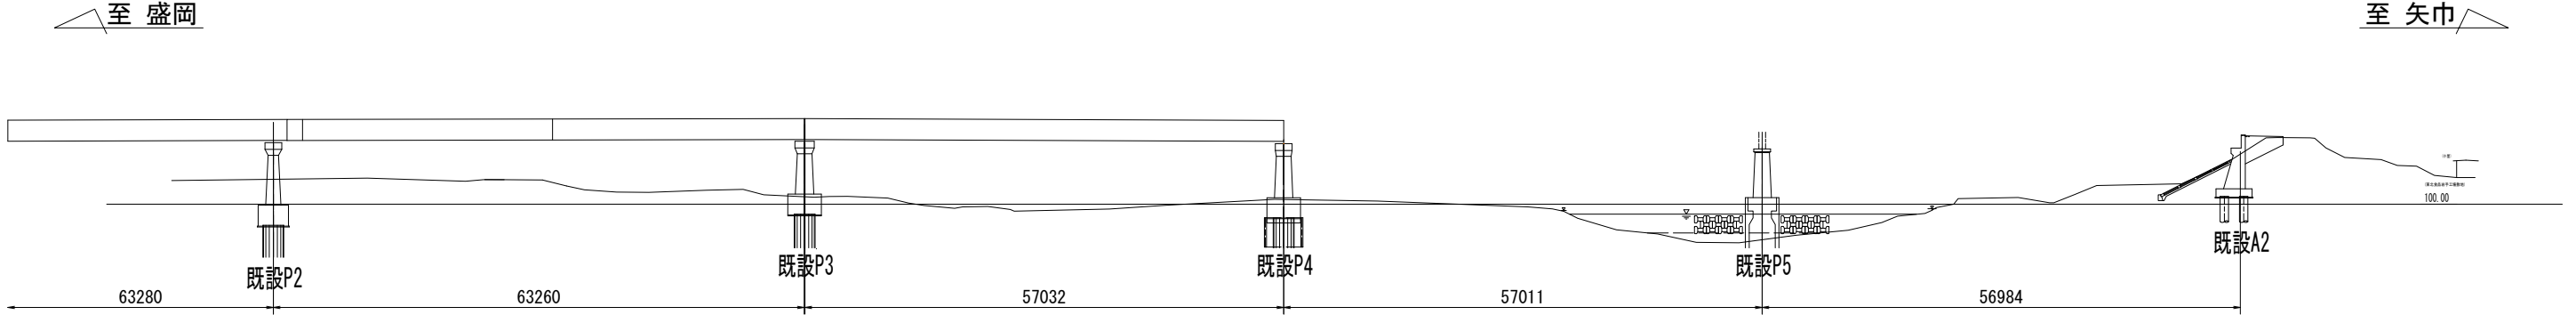

側面図
(車道橋)

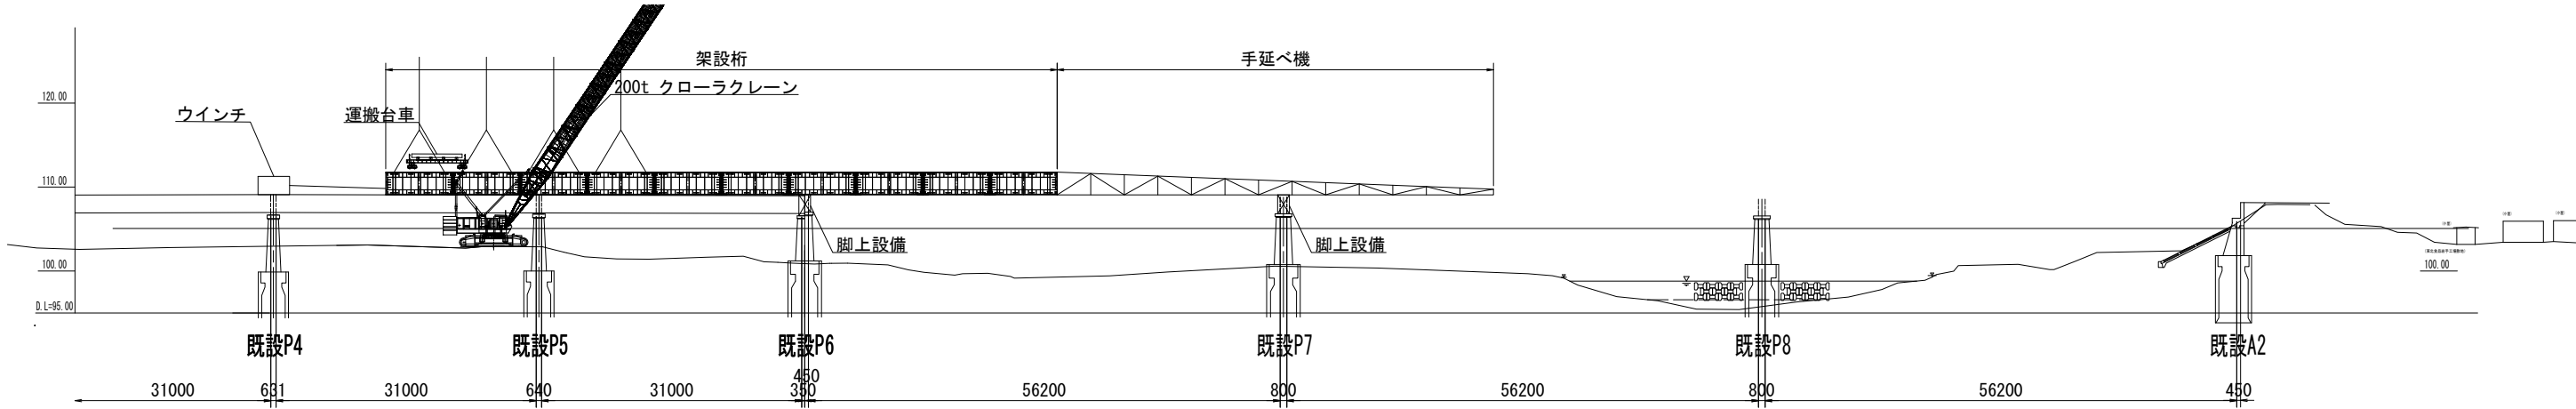


断面図
S=1/200 (1/100)

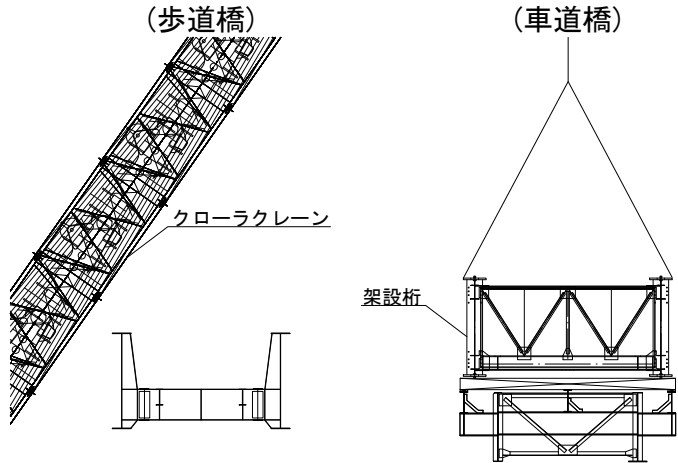

岩手県 県土整備部	
一般県道大ケ生徳田線	盛岡市黒川及び 紫波郡矢巾町西徳田地内
全 9 枚ノ中 其 8	撤去ステップ図
令和 7 年度	
一般県道大ケ生徳田線徳田橋旧橋撤去(上部工その3)工事	
縮 尺	図 示

(参考図) 工事用道路計画図 (左岸側) S=1:600

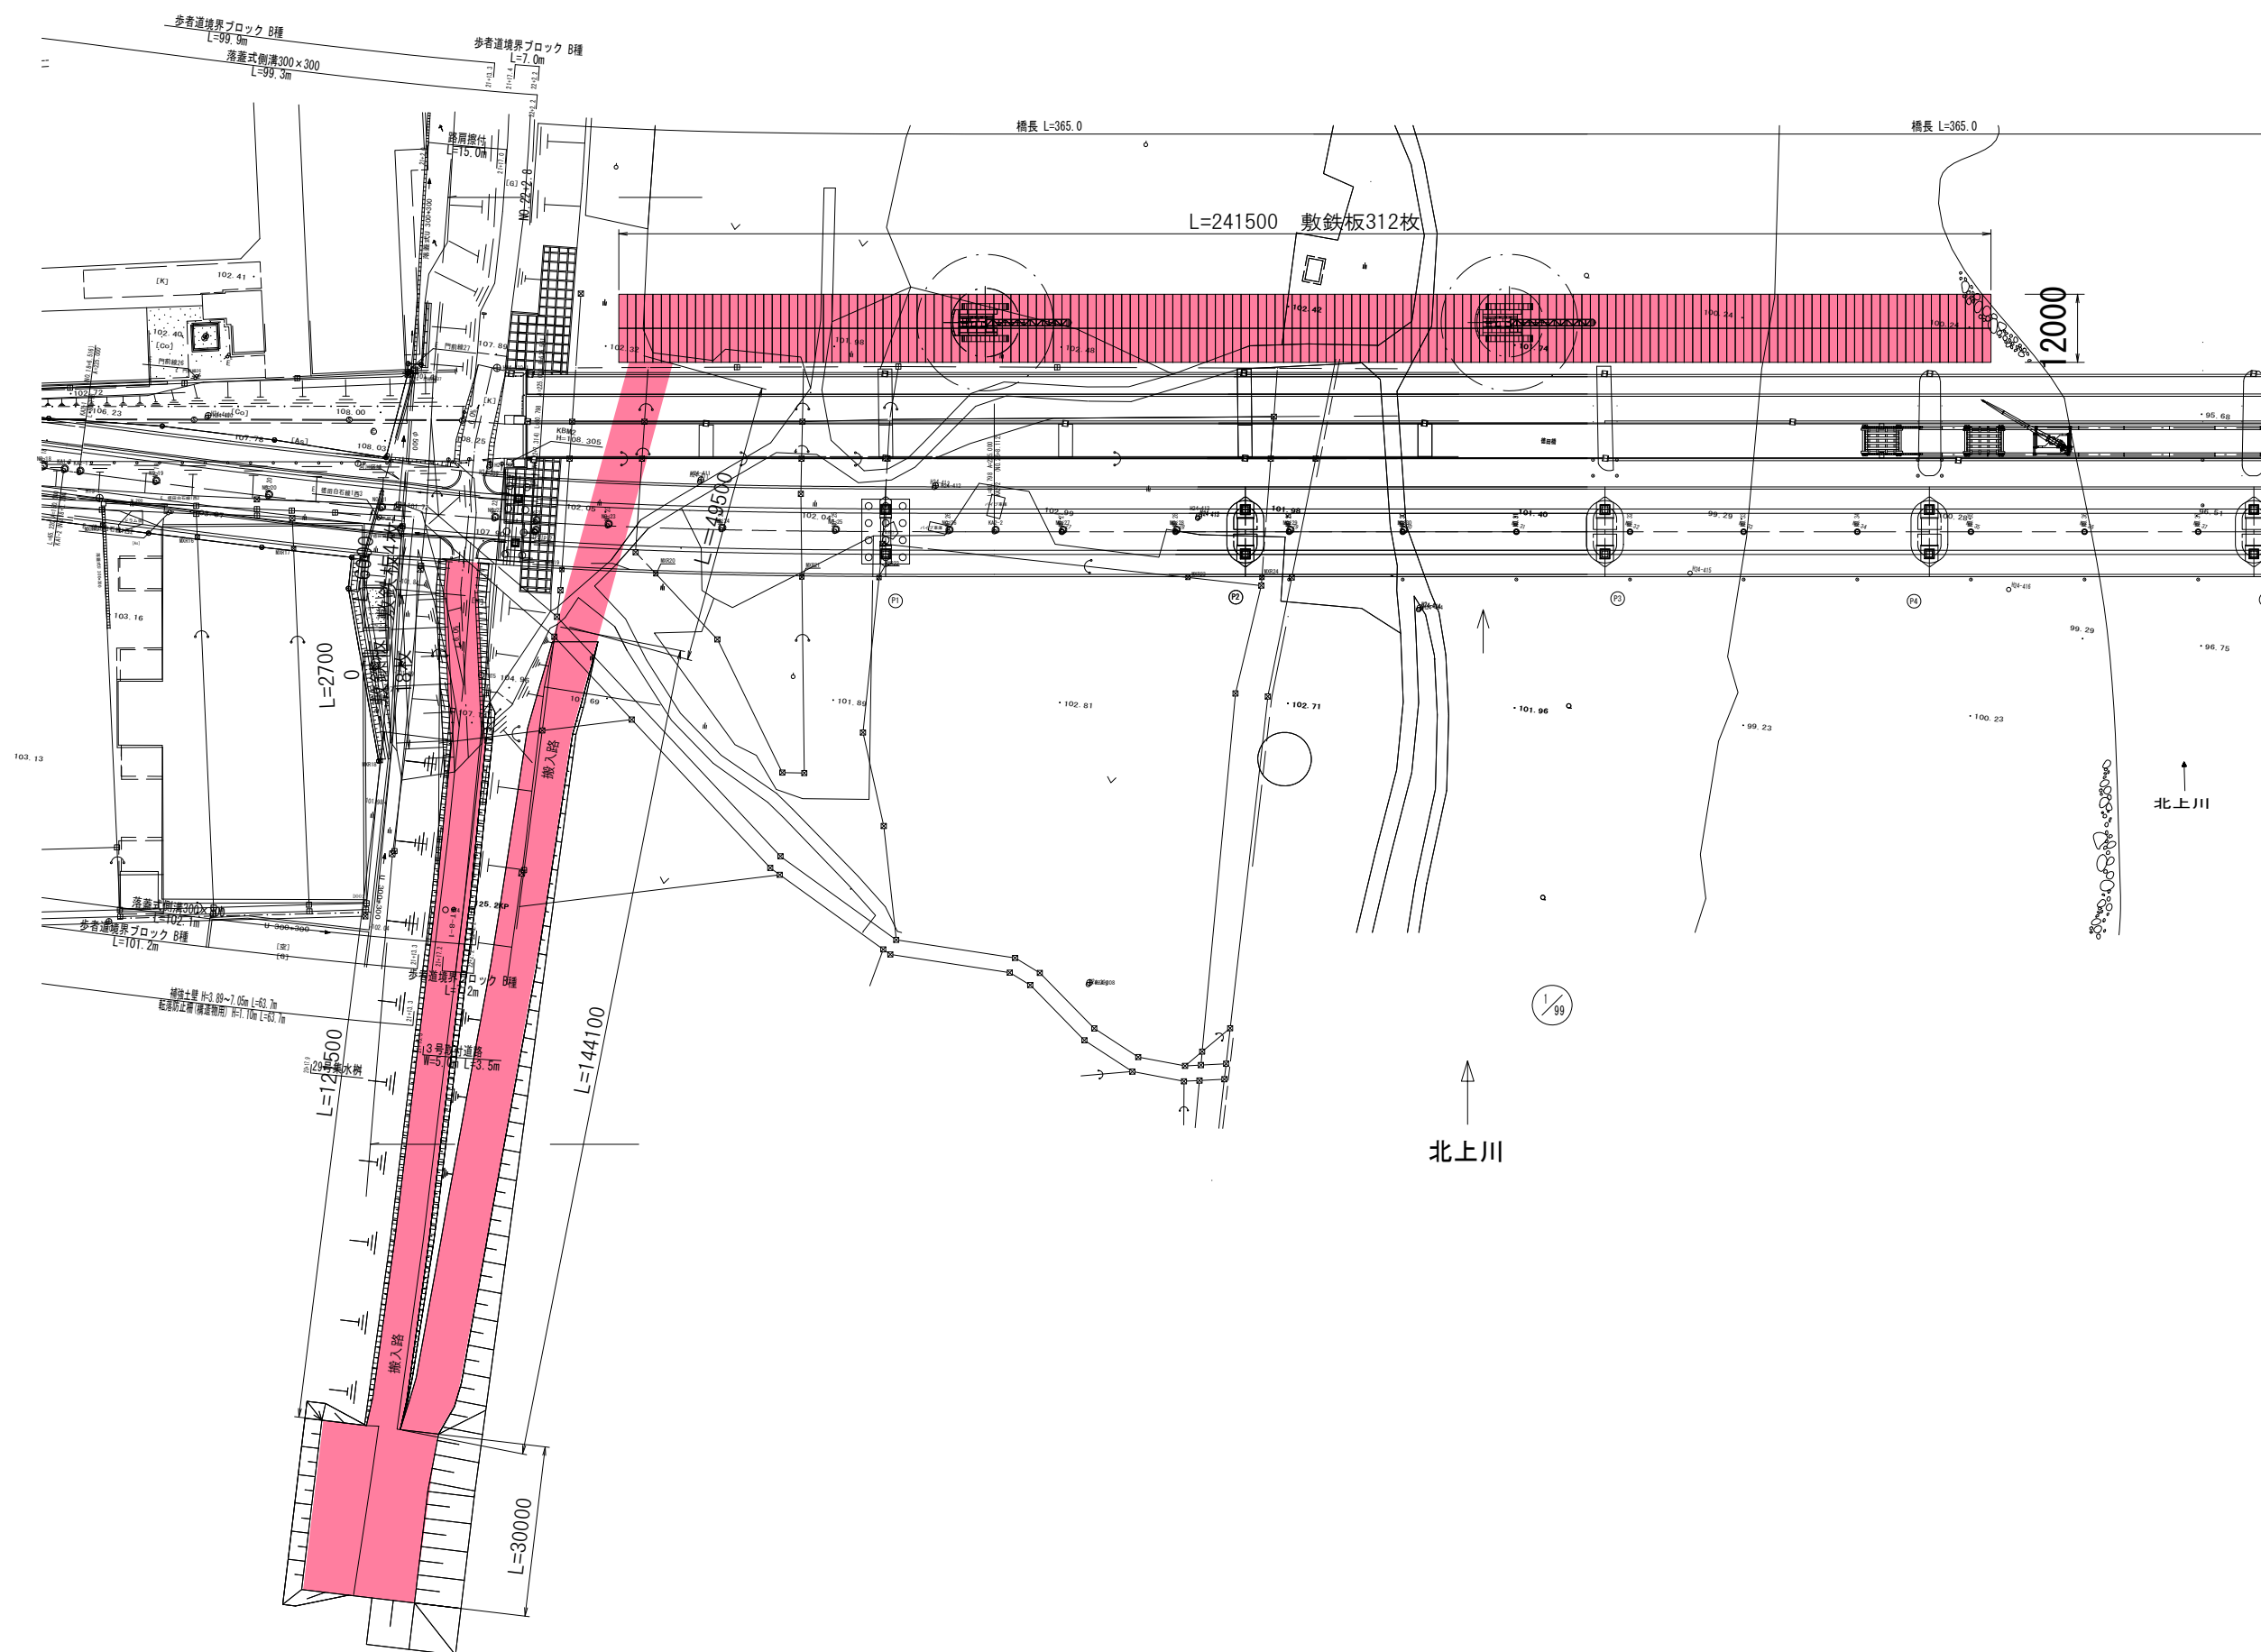

岩手県 県土整備部	
一般県道大ケ生徳田線	盛岡市黒川及び 紫波郡矢巾町西徳田地内
全 9 枚ノ中 其 9	工事用道路計画図 (左岸側)
令和 7 年度	
一般県道大ケ生徳田線徳田橋旧橋撤去 (上部工その3) 工事	
縮 尺	図 示