




新街橋 主桁G1 (1/12) S=1:30

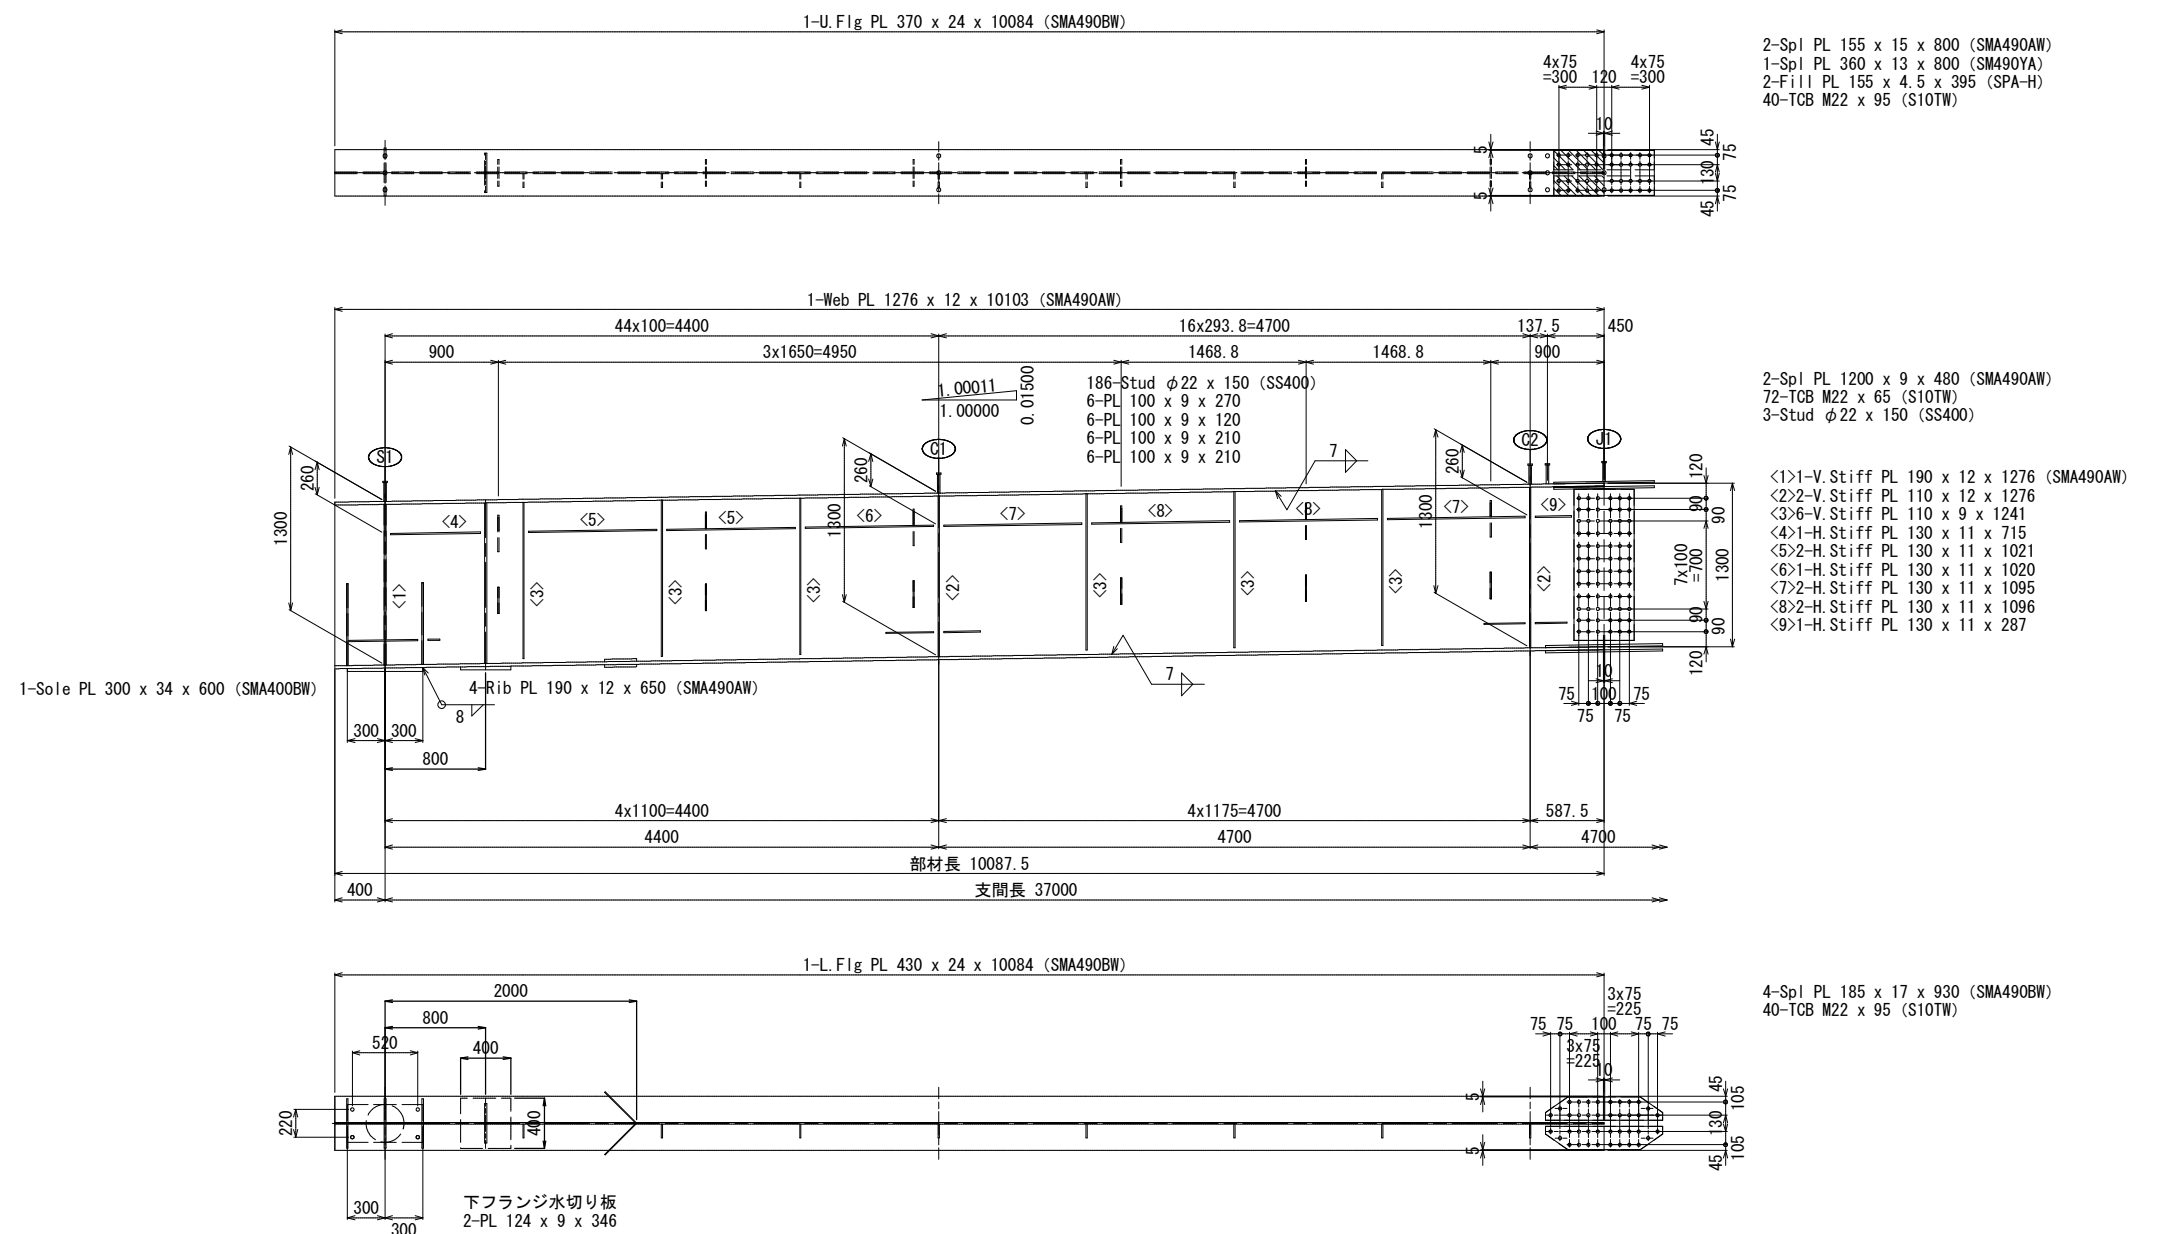

ジャッキアップ補剛材詳細図 S=1:20

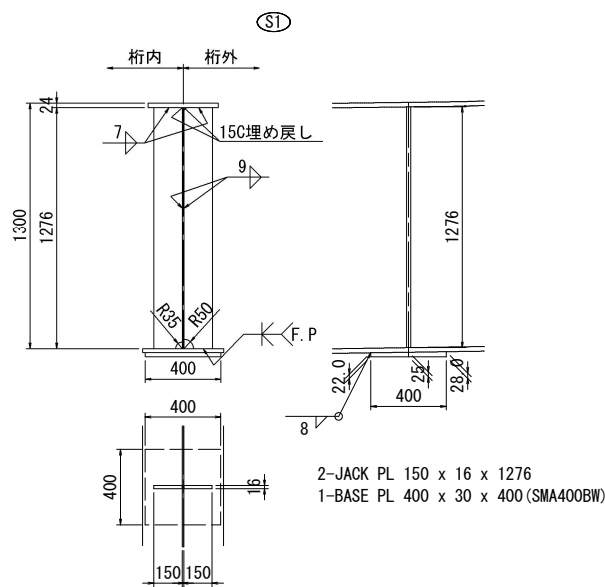


配置図

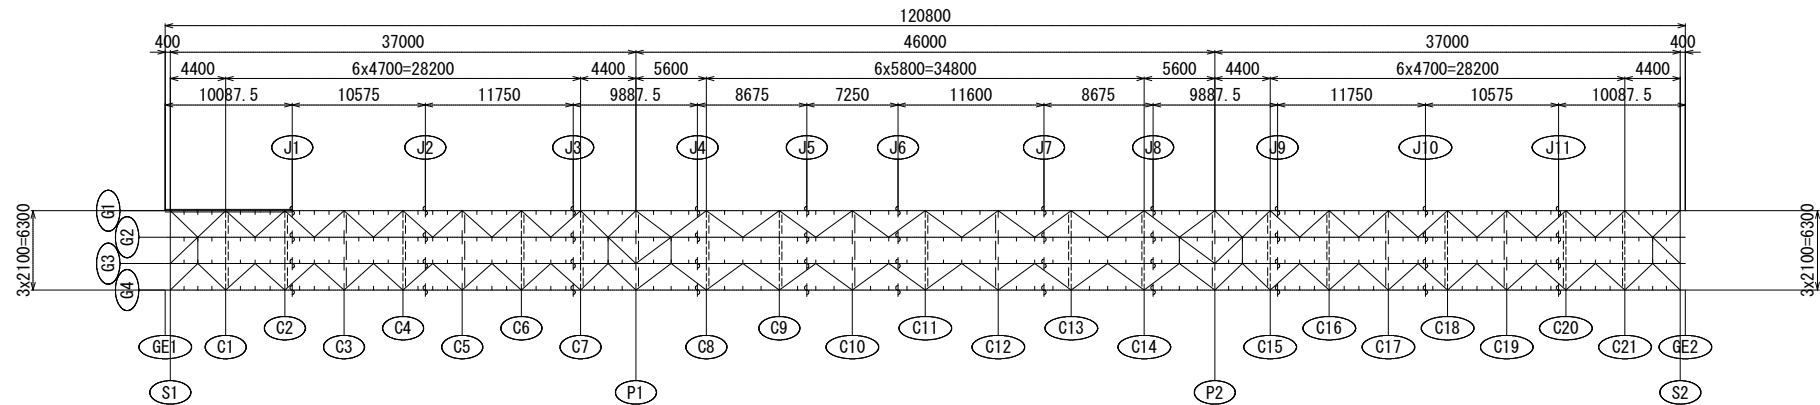


- 注)
1. 特記なき材質は全てSMA400AWとする。
 2. 特記なきスカーラップは全て35Rとする。
 3. $\star$ 印は、TCB M22 (S10TW) を示す。
 4. 本図になき詳細は「共通詳細図」を参照の事。

岩手県県土整備部	
二級河川長内川	久慈市長内町地内
全 107 枚ノ中 其 14	新街橋 主桁G1 (1/12)
令和 7 年 度	
二級河川長内川筋長内地区新街橋橋梁上部工工事	
縮 尺	図示

新街橋 主桁G1 (2/12) S=1:30

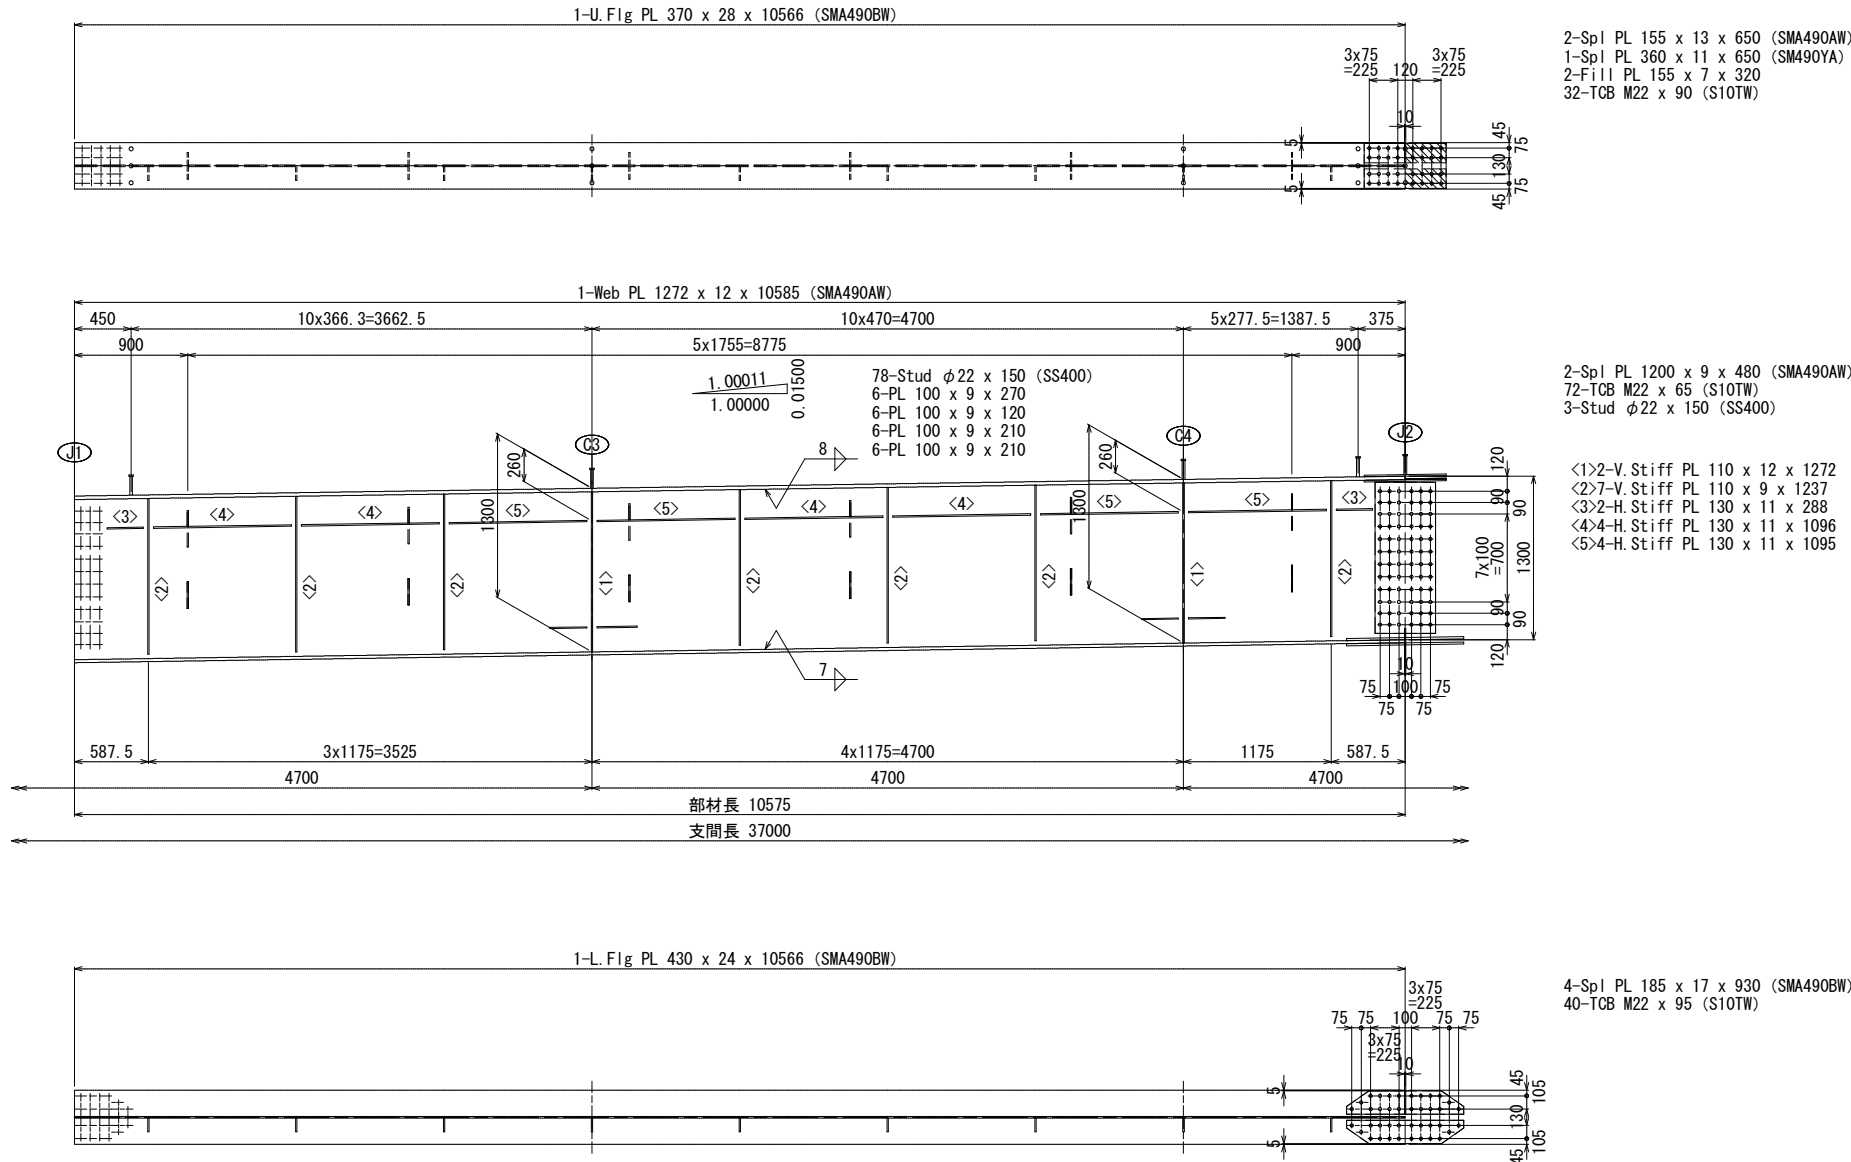

配置图

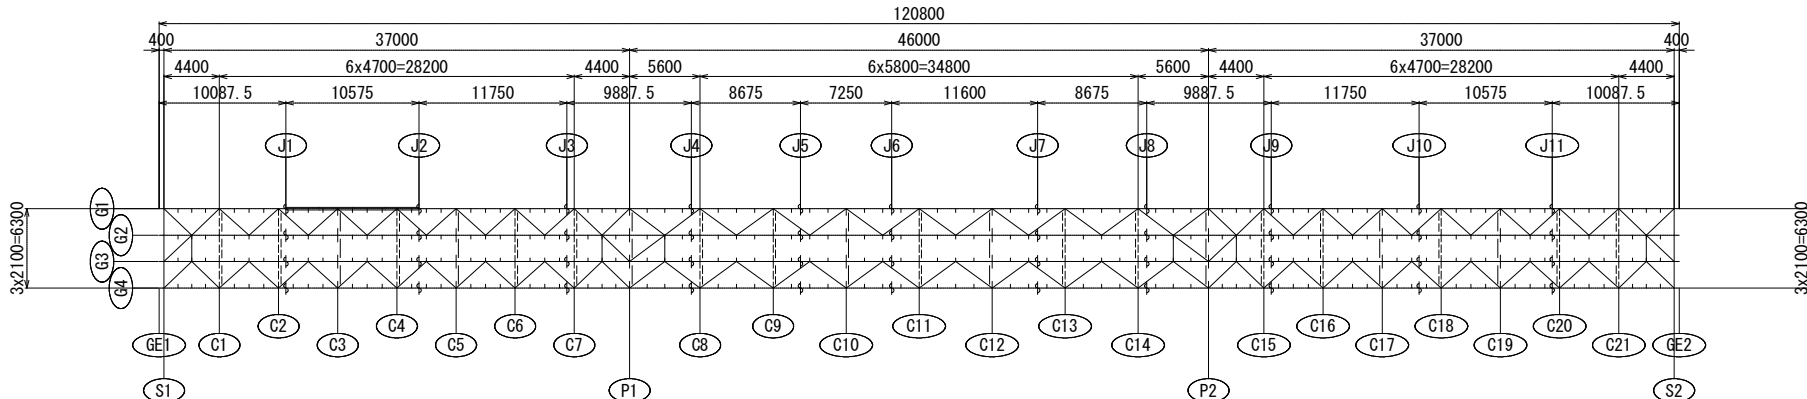


注)


1. 特記なき材質は全てSMA400AWとする。
2. 特記なきスカーラップは全て35Rとする。
3. ✦印は、TCB M22 (S10TW)を示す。
4. 本図になき詳細は「共通詳細図」を参照の事。

岩手県土木整備部	
二級河川長内川	久慈市長内町地内
全 107 枚 / 中 其 15	新街橋 主桁G1 (2/12)
令和 7 年 度	
二級河川長内川筋長内地区新街橋橋梁上部工工事	
縮 尺	図 示

新街橋 主桁G1 (3/12) S=1:30

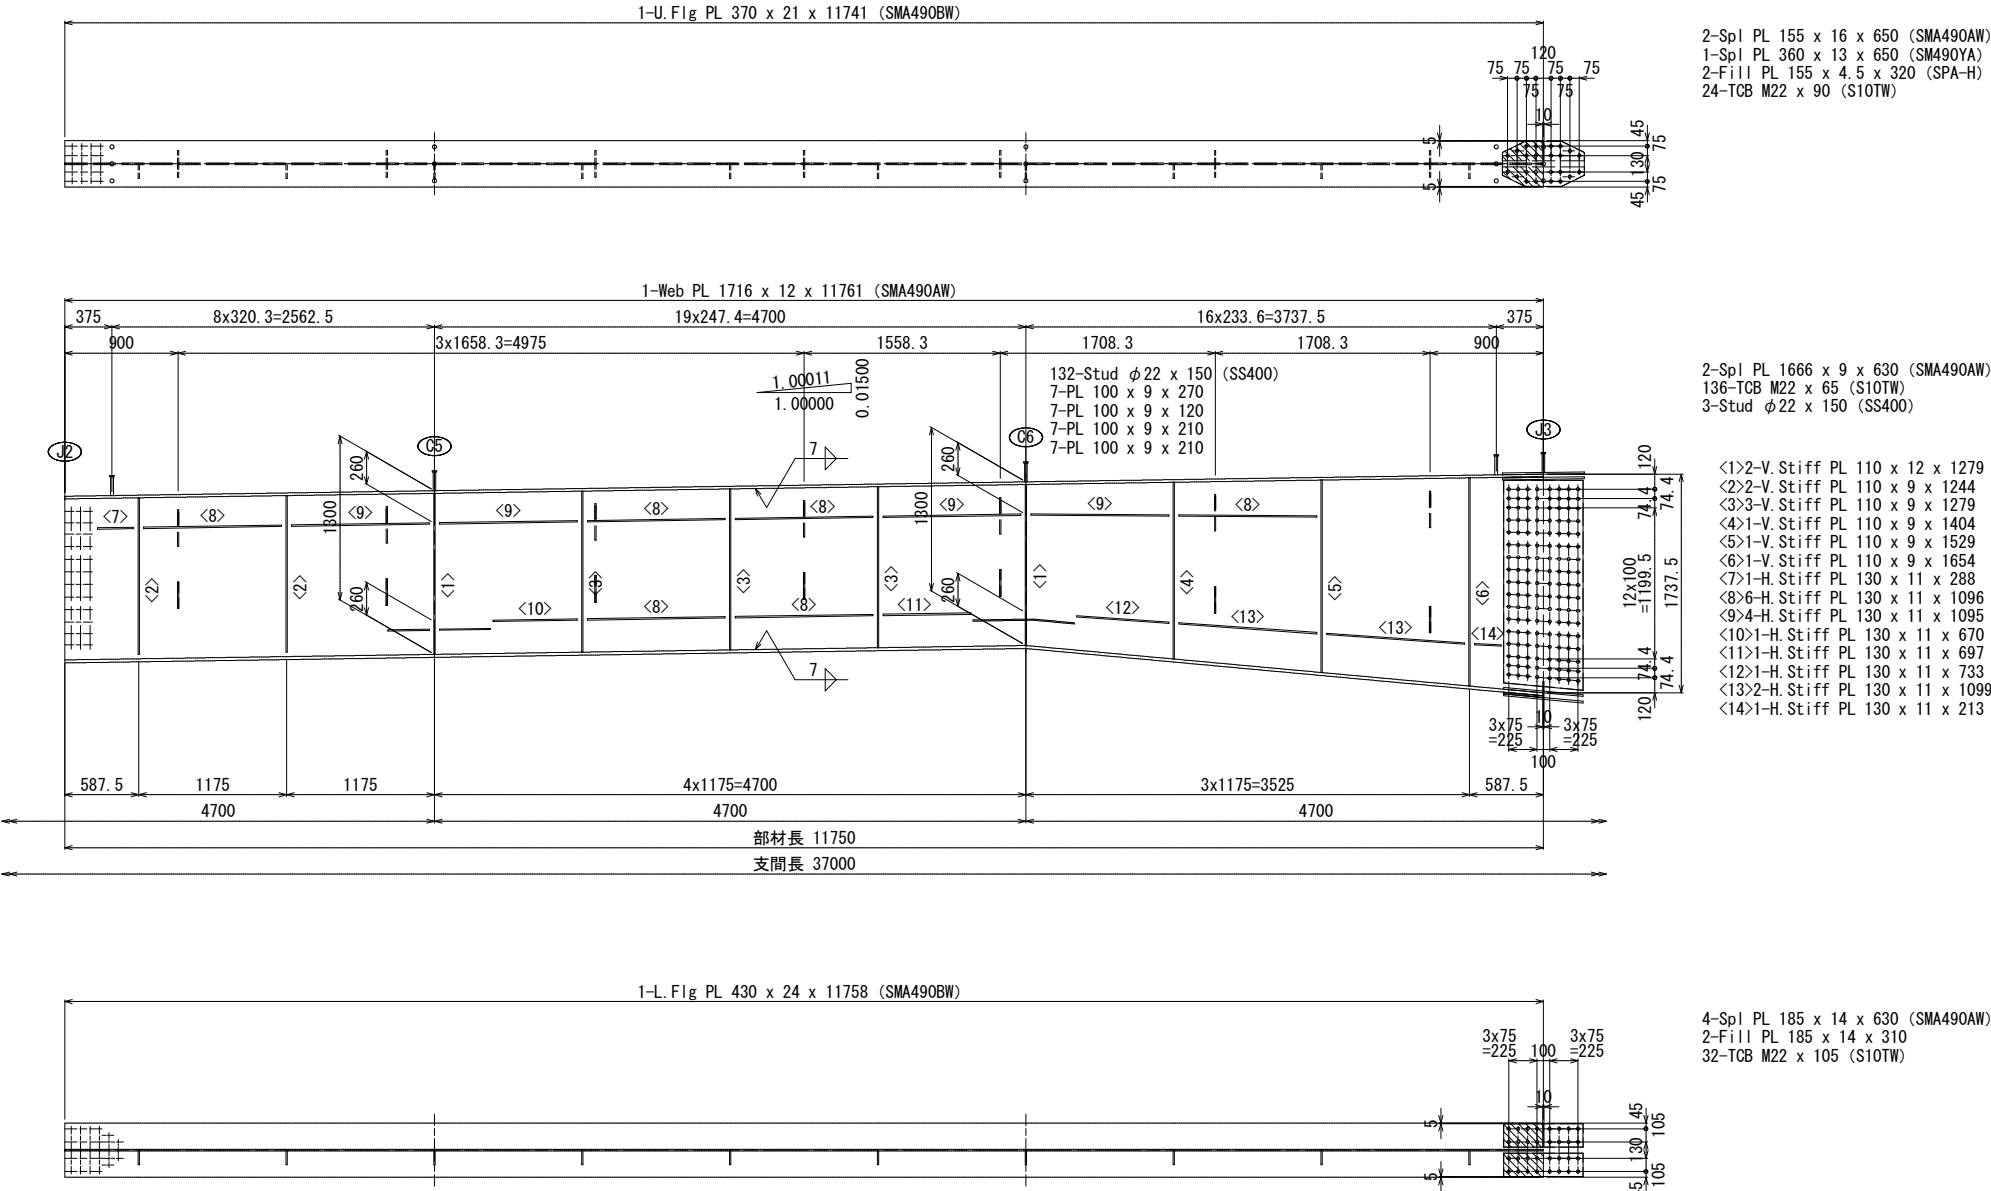


配置図

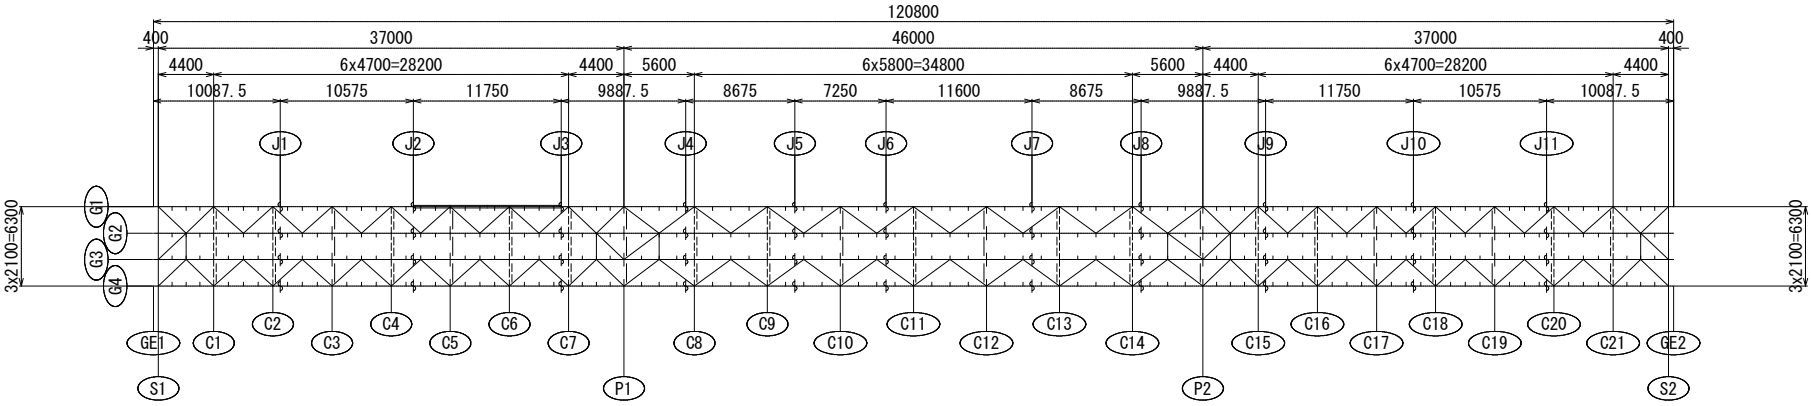

- 注)
1. 特記なき材質は全てSMA400AWとする。
 2. 特記なきスカーラップは全て35Rとする。
 3. +印は、TCB M22 (S10TW)を示す。
 4. 本図になき詳細は「共通詳細図」を参照の事。

岩手県県土整備部	
二級河川長内川	久慈市長内町地内
全 107 枚ノ中 其 16	新街橋 主桁G1 (3/12)
令和 7 年 度	
二級河川長内川筋長内地区新街橋橋梁上部工事	
縮 尺	図示

新街橋 主桁G1 (4/12) S=1:30

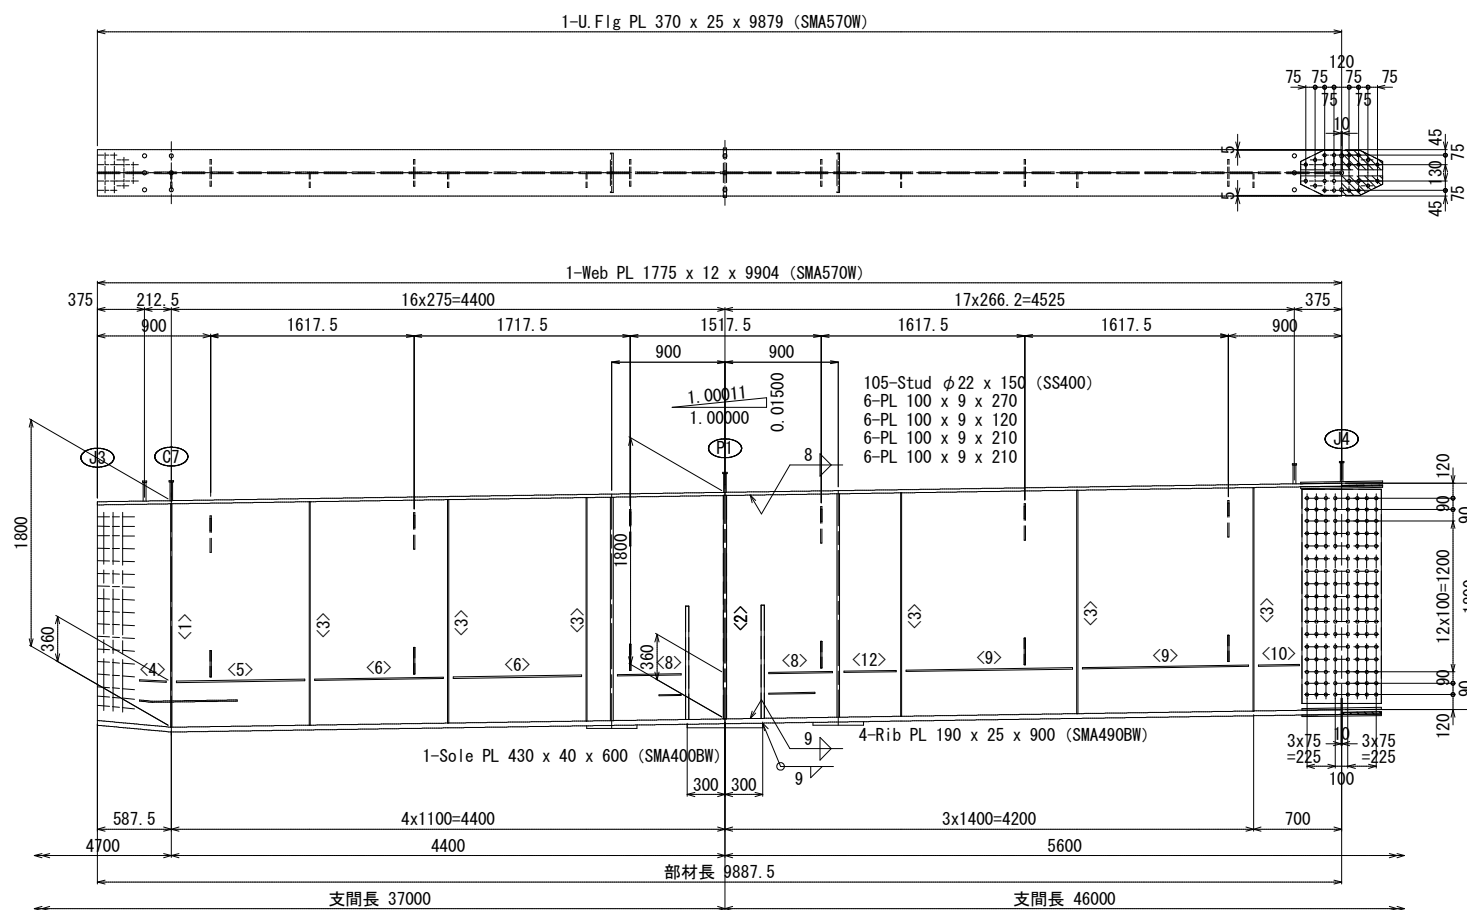


2-Spl PL 155 x 14 x 650 (SMA490AW)
1-Spl PL 360 x 12 x 650 (SMA490YA)
2-Fill PL 155 x 7 x 320
24-TCB M22 x 90 (S10TW)


2-Spl PL 1700 x 9 x 630 (SMA490AW)
136-TCB M22 x 65 (S10TW)
3-Stud φ22 x 150 (SS400)

<1>1-V. Stiff PL 110 x 12 x 1775
<2>2-V. Stiff PL 190 x 25 x 1775 (SMA490BW)
<3>6-V. Stiff PL 110 x 9 x 1775
<4>1-H. Stiff PL 130 x 11 x 212
<5>1-H. Stiff PL 130 x 11 x 1020
<6>2-H. Stiff PL 130 x 11 x 1021
<8>2-H. Stiff PL 130 x 11 x 507
<9>2-H. Stiff PL 130 x 11 x 1321
<10>1-H. Stiff PL 130 x 11 x 326
<12>1-H. Stiff PL 130 x 11 x 415

ジャッキアップ補剛材詳細図 S=1:20

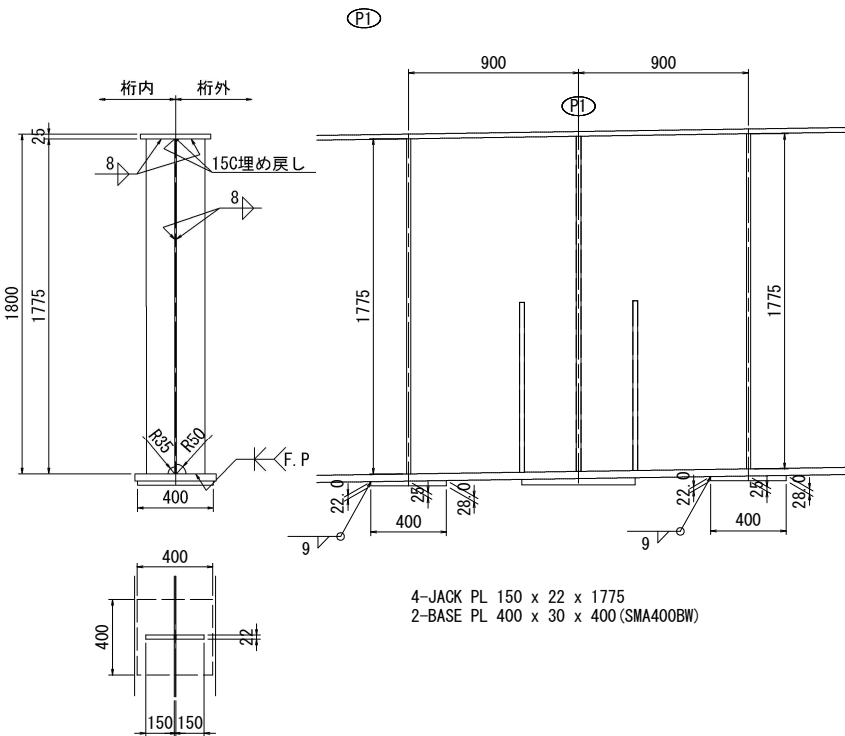


4-JACK PL 150 x 22 x 1775
2-BASE PL 400 x 30 x 400 (SMA400BW)

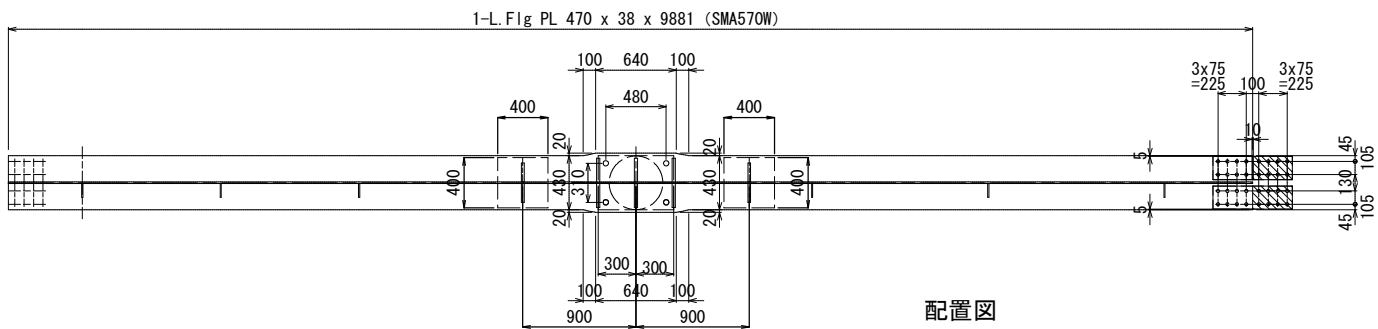

4-Spl PL 185 x 13 x 630 (SMA490AW)
2-Fill PL 185 x 16 x 310
32-TCB M22 x 100 (S10TW)


配置図

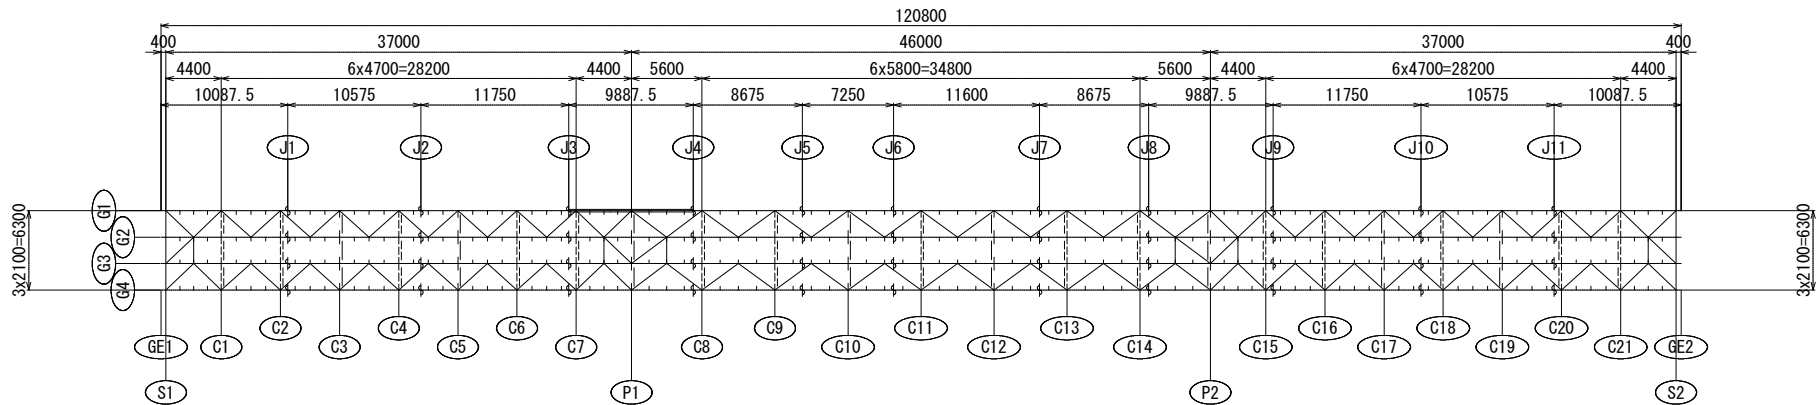


- 注)
1. 特記なき材質は全てSMA400AWとする。
 2. 特記なきスカーラップは全て35Rとする。
 3. +印は、TCB M22 (S10TW)を示す。
 4. 本図になき詳細は「共通詳細図」を参照の事。

岩手県土整備部	
二級河川長内川	久慈市長内町地内
全 107 枚ノ中 其 17	新街橋 主桁G1 (4/12)
令和 7 年 度	
二級河川長内川筋長内地区新街橋橋梁上部工工事	
縮 尺	図示

新街橋 主桁G1 (5/12) S=1:30

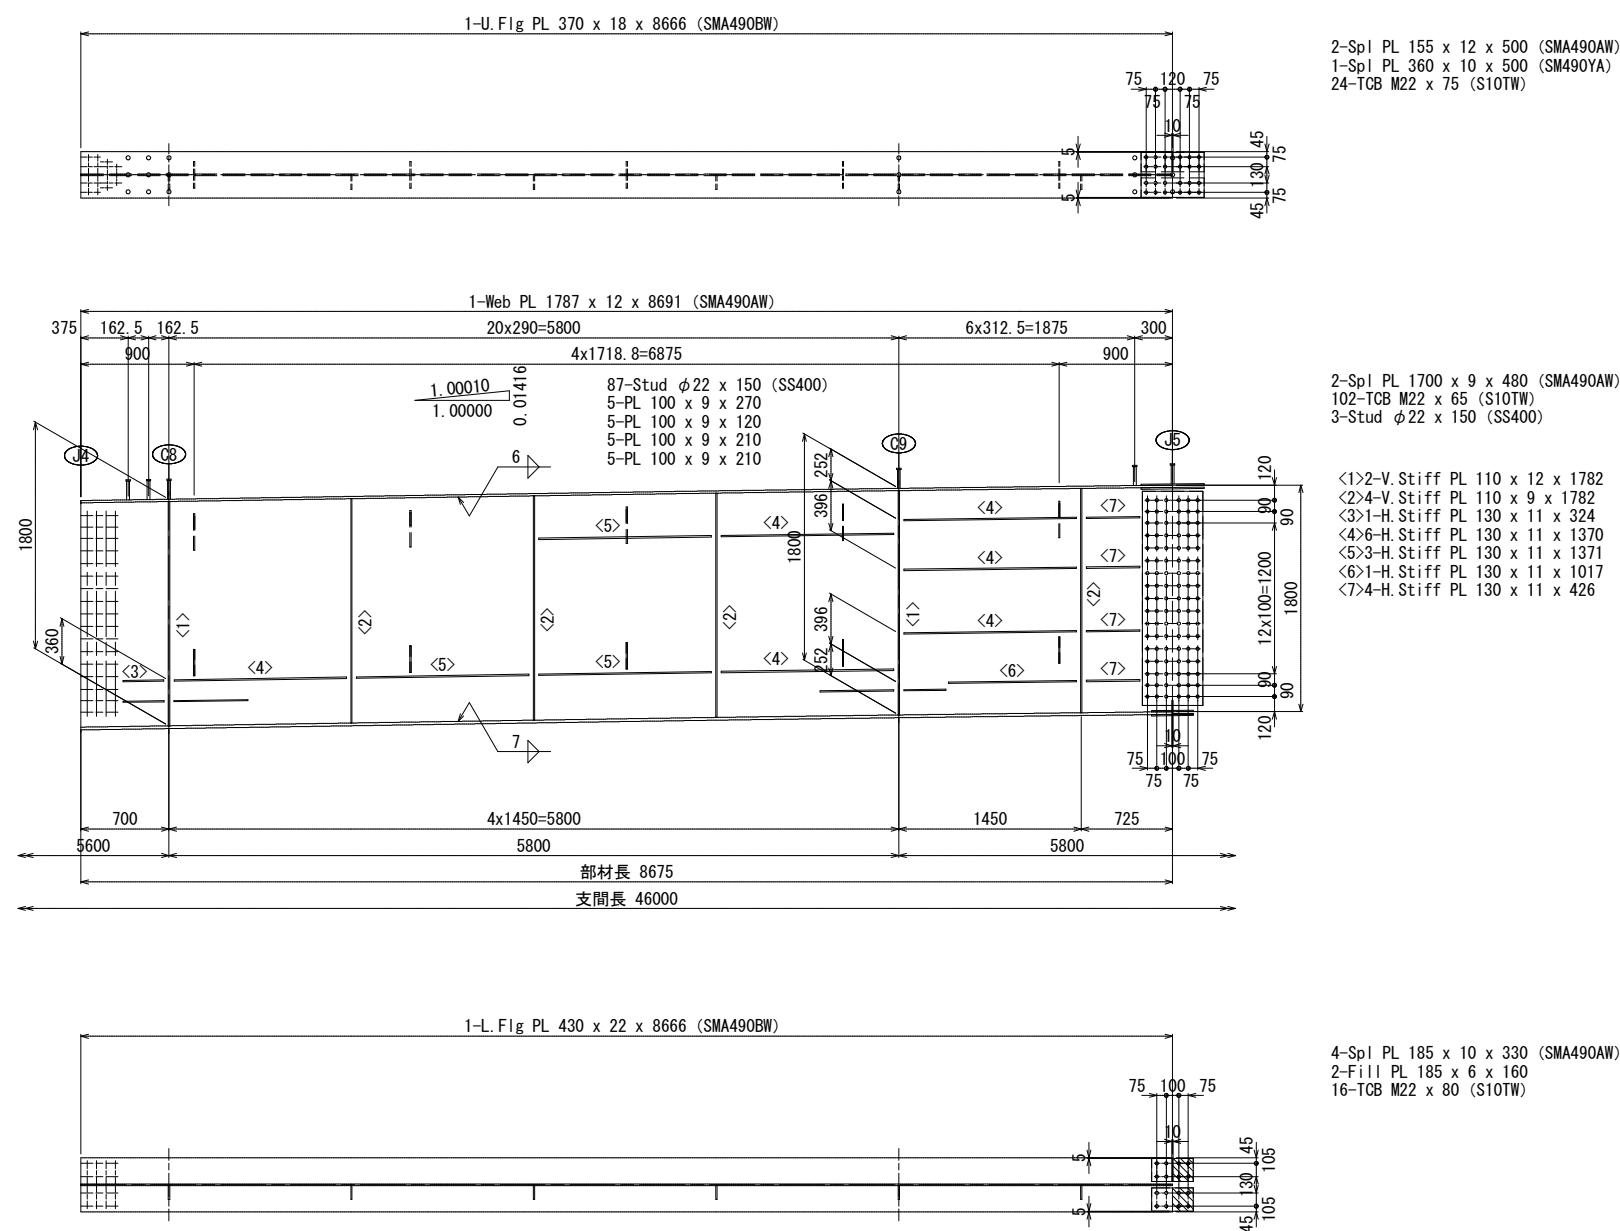


配置図

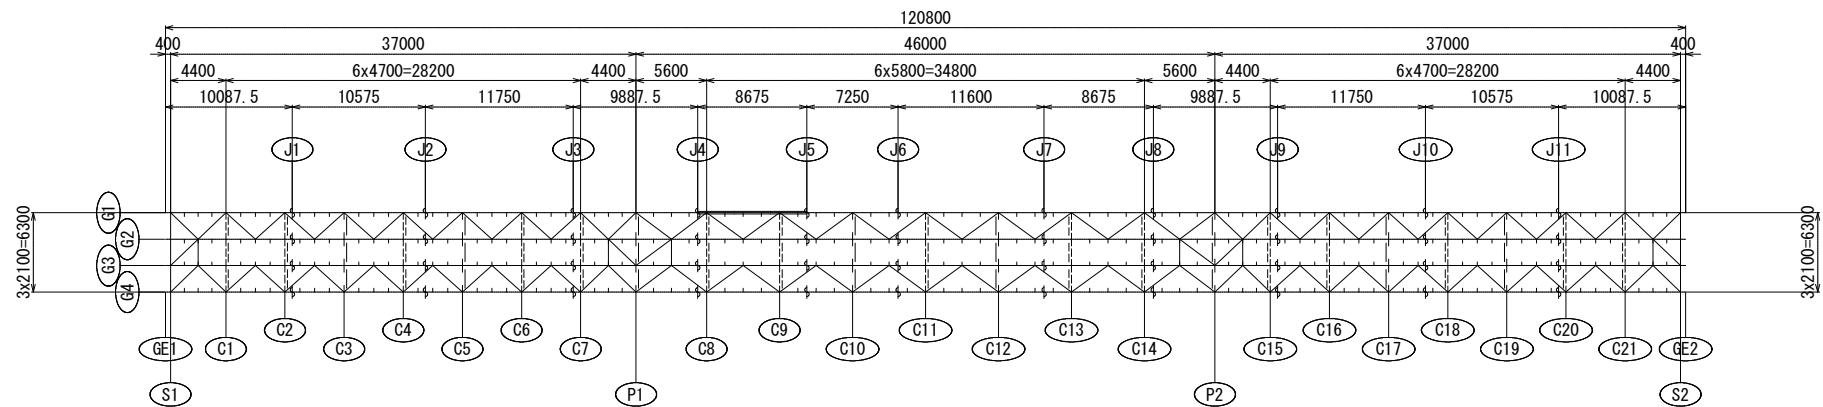


- 注)
1. 特記なき材質は全てSMA400AWとする。
 2. 特記なきスカーラップは全て35Rとする。
 3. +印は、TCB M22 (S10TW)を示す。
 4. 本図になき詳細は「共通詳細図」を参照の事。

岩手県県土整備部	
二級河川長内川	久慈市長内町地内
全 107 枚ノ中 其 18	新街橋 主桁G1 (5/12)
令和 7 年 度	
二級河川長内川筋長内地区新街橋橋梁上部工工事	
縮 尺	図示

新街橋 主桁G1 (6/12) S=1:30

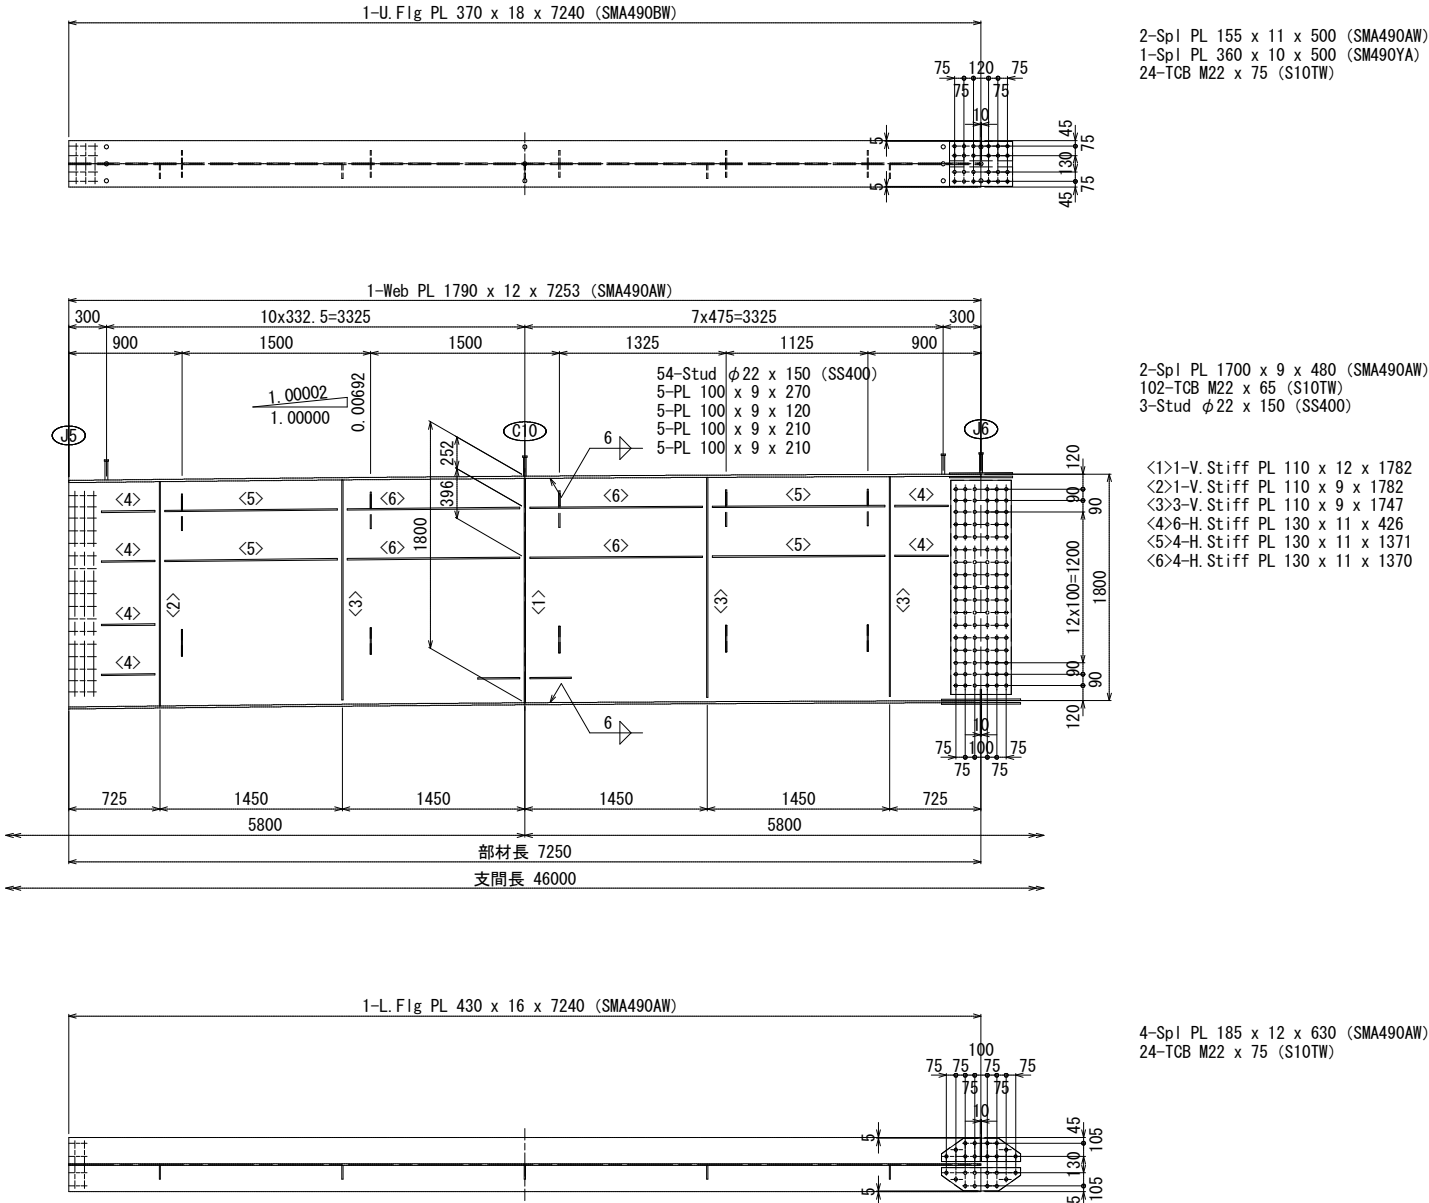

配置図

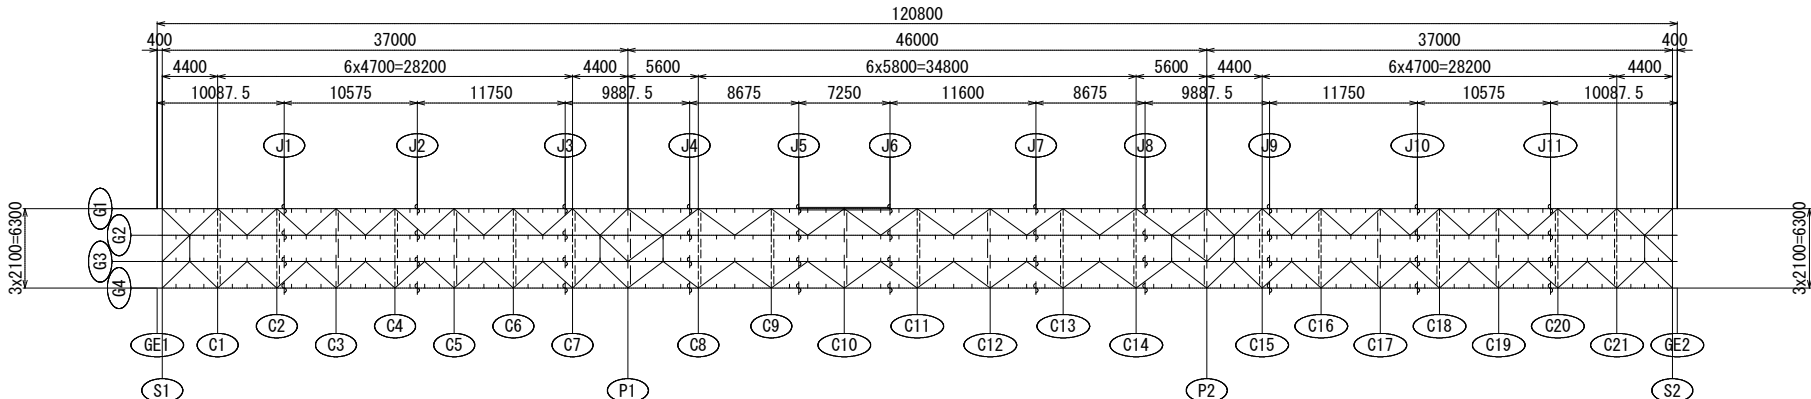


注)


1. 特記なき材質は全てSMA400AWとする。
2. 特記なきスカーラップは全て35Rとする。
3. ✦印は、TCB M22 (S10TW)を示す。
4. 本図になき詳細は「共通詳細図」を参照の事。

岩手県県土整備部	
二級河川長内川	久慈市長内町地内
全 107 枚 / 中 其 19	新街橋 主桁G1 (6/12)
令和 7 年 度	
二級河川長内川筋長内地区新街橋橋梁上部工事	
縮 尺	図 示

新街橋 主桁G1 (7/12) S=1:30

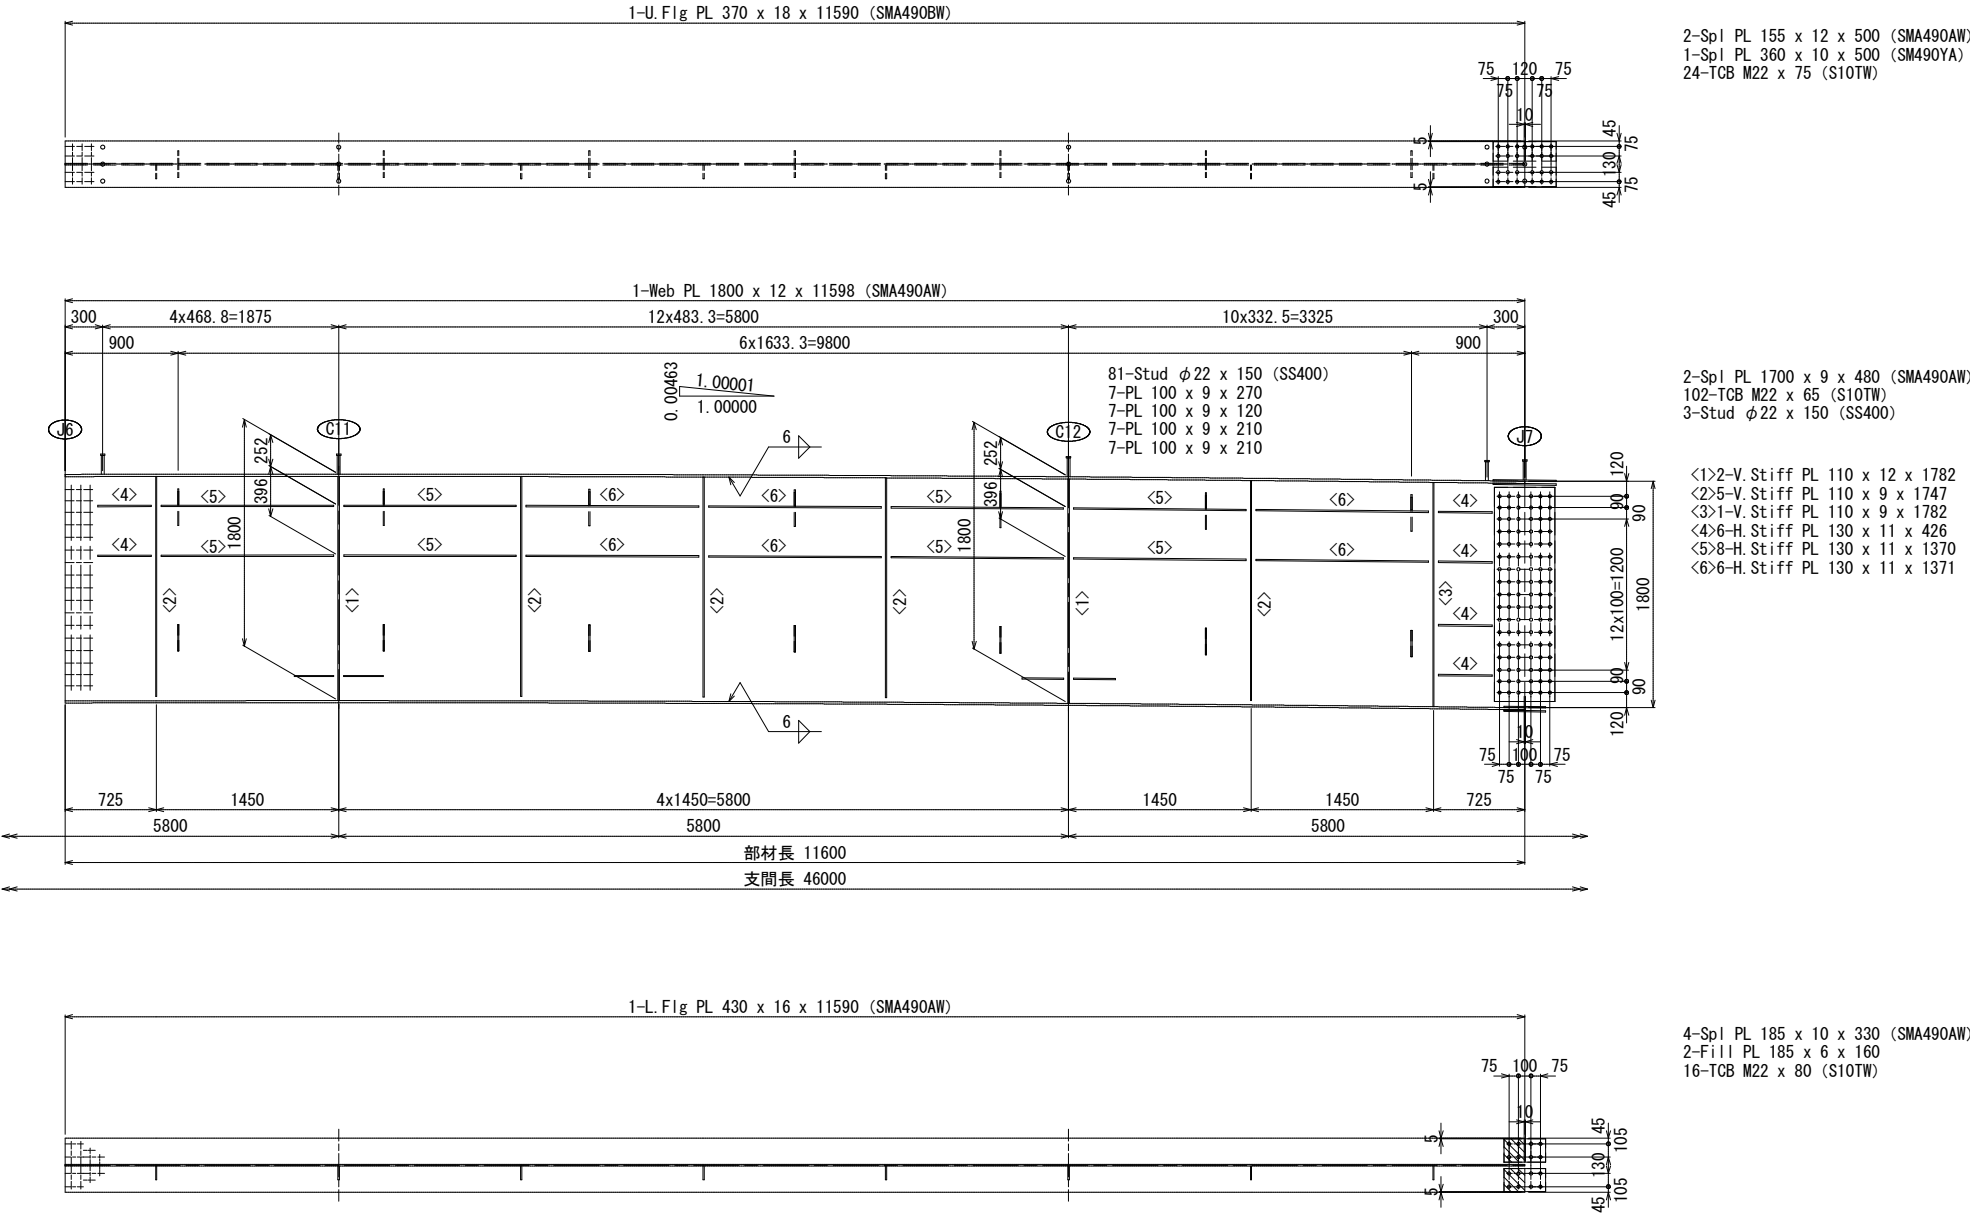


配置図

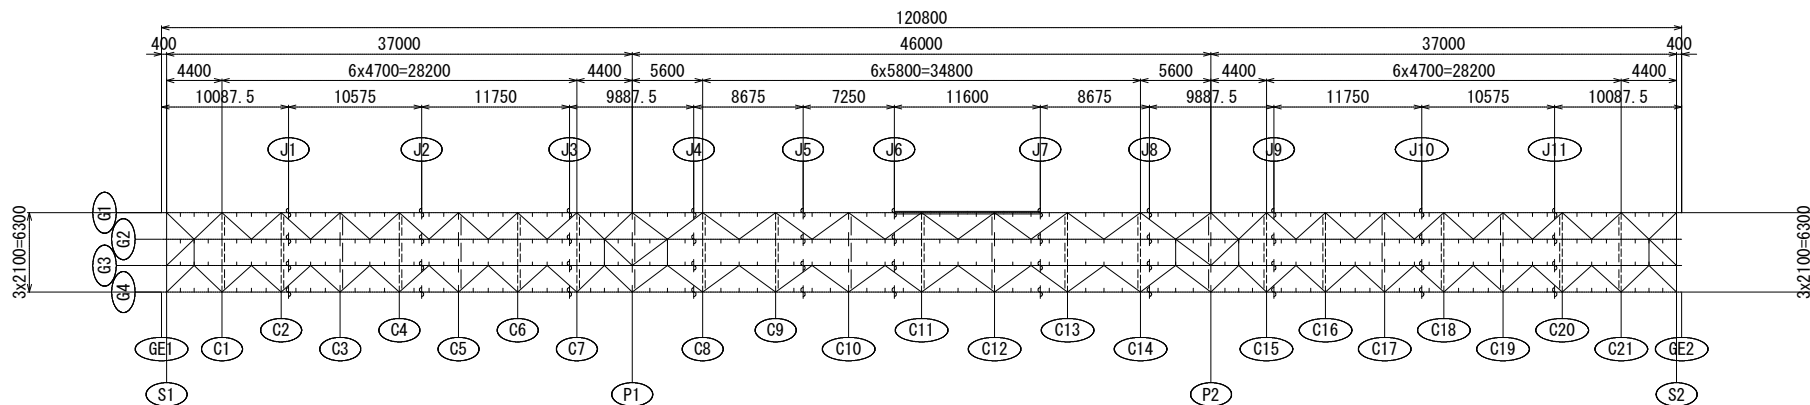


- 注)
1. 特記なき材質は全てSMA400AWとする。
 2. 特記なきスカーラップは全て35Rとする。
 3. +印は、TCB M22 (S10TW)を示す。
 4. 本図になき詳細は「共通詳細図」を参照の事。

岩手県土整備部	
二級河川長内川	久慈市長内町地内
全 107 枚ノ中 其 20	新街橋 主桁G1 (7/12)
令和 7 年 度	
二級河川長内川筋長内地区新街橋橋梁上部工事	
縮 尺	図示

新街橋 主桁G1 (8/12) S=1:30

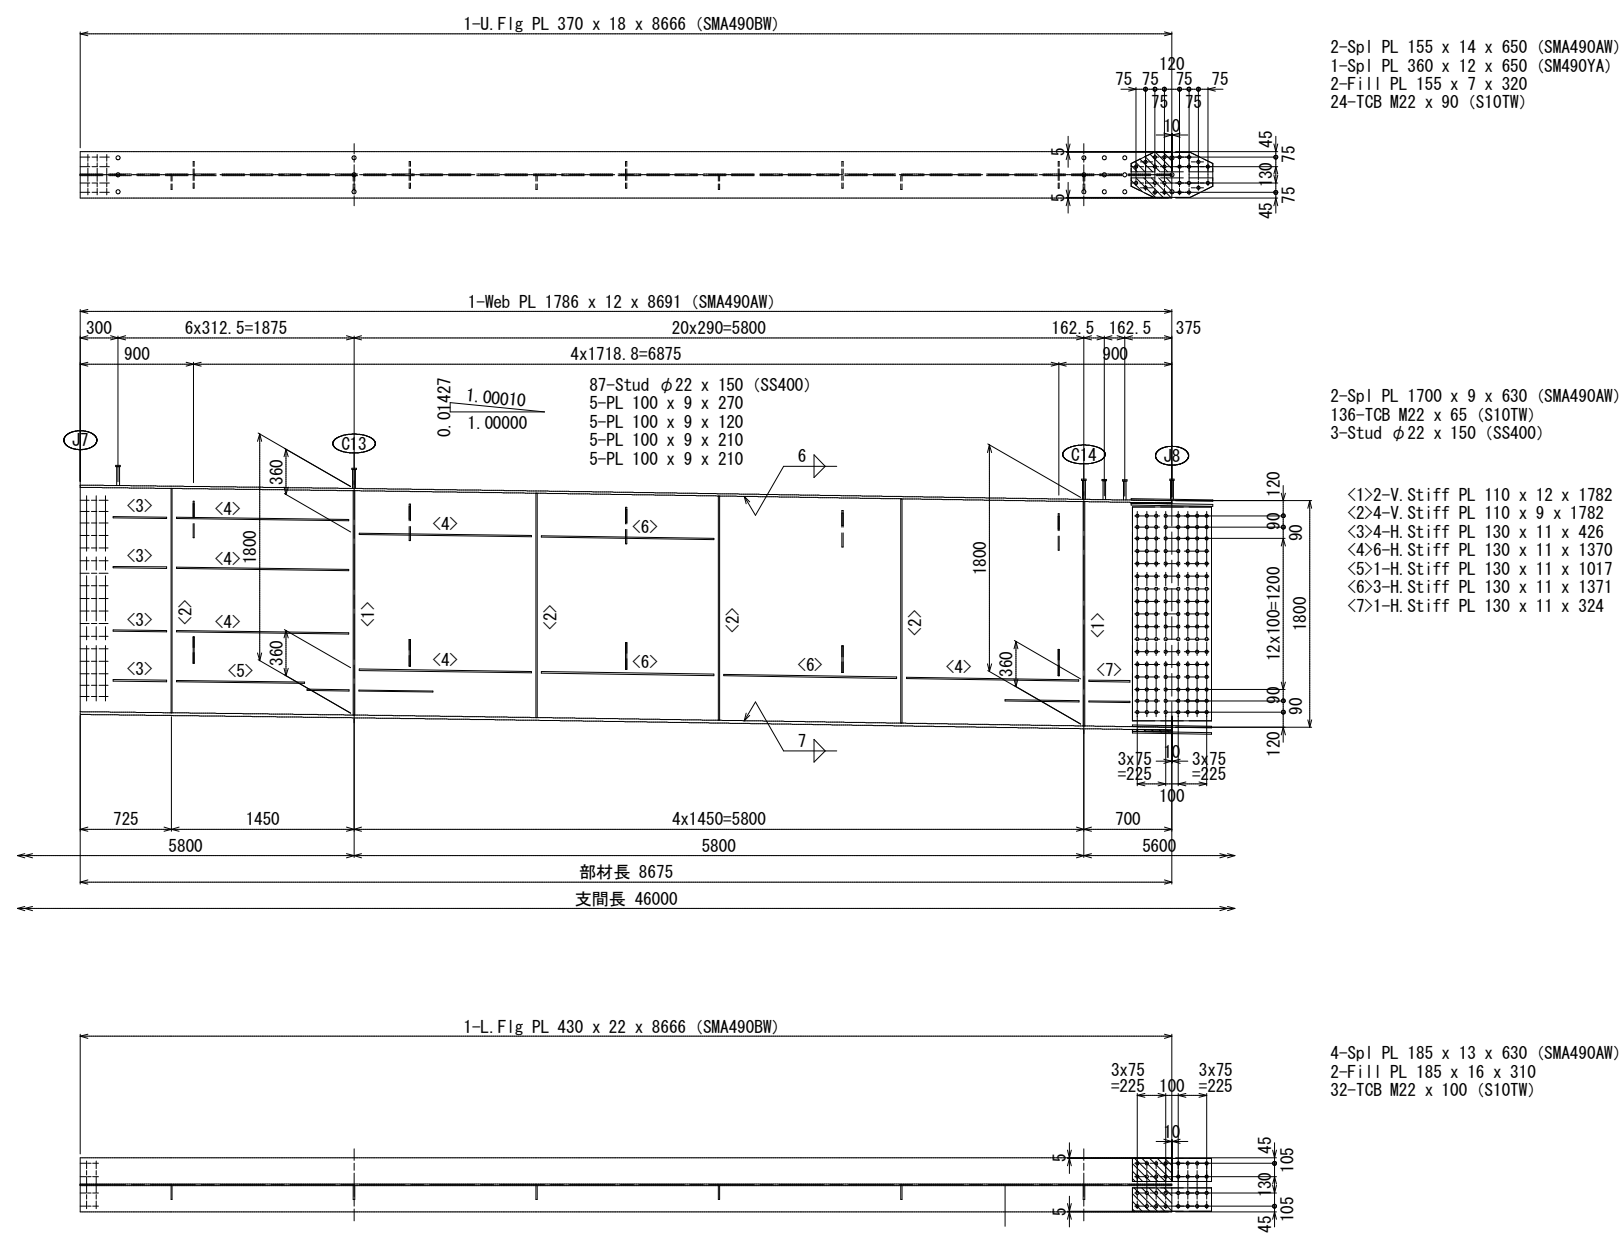









配置図

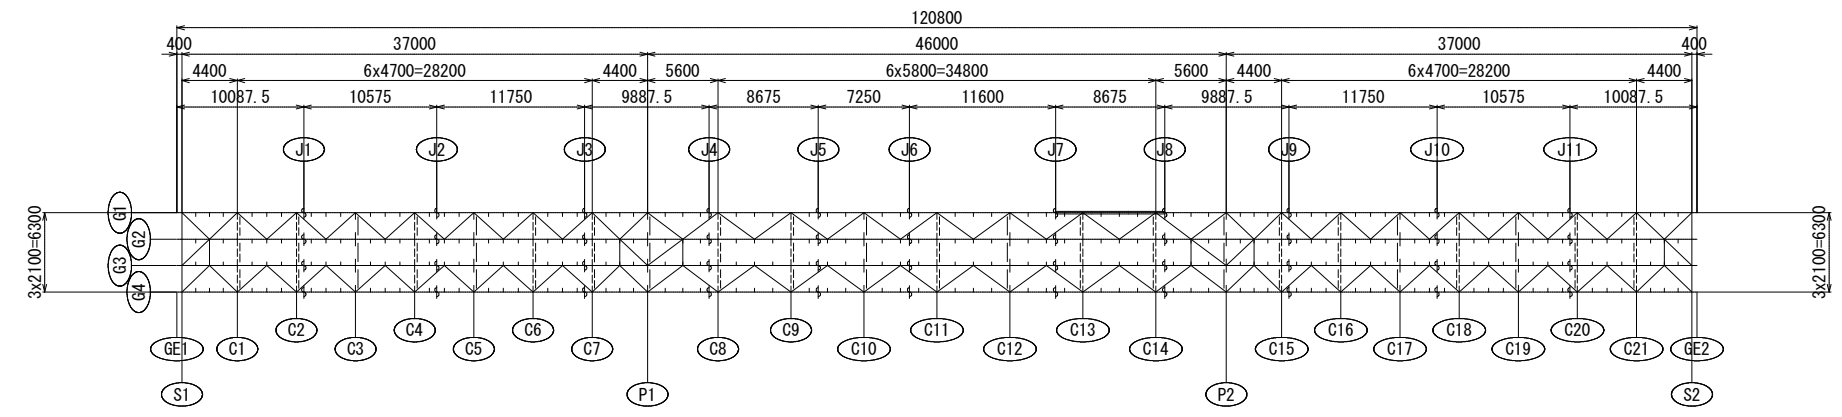


- 注)
1. 特記なき材質は全てSMA400AWとする。
 2. 特記なきスカーラップは全て35Rとする。
 3. +印は、TCB M22 (S10TW)を示す。
 4. 本図になき詳細は「共通詳細図」を参照の事。

岩手県土整備部	
二級河川長内川	久慈市長内町地内
全 107 枚ノ中 其 21	新街橋 主桁G1 (8/12)
令和 7 年 度	
二級河川長内川筋長内地区新街橋橋梁上部工工事	
縮 尺	図示

新街橋 主桁G1 (9/12) S=1:30

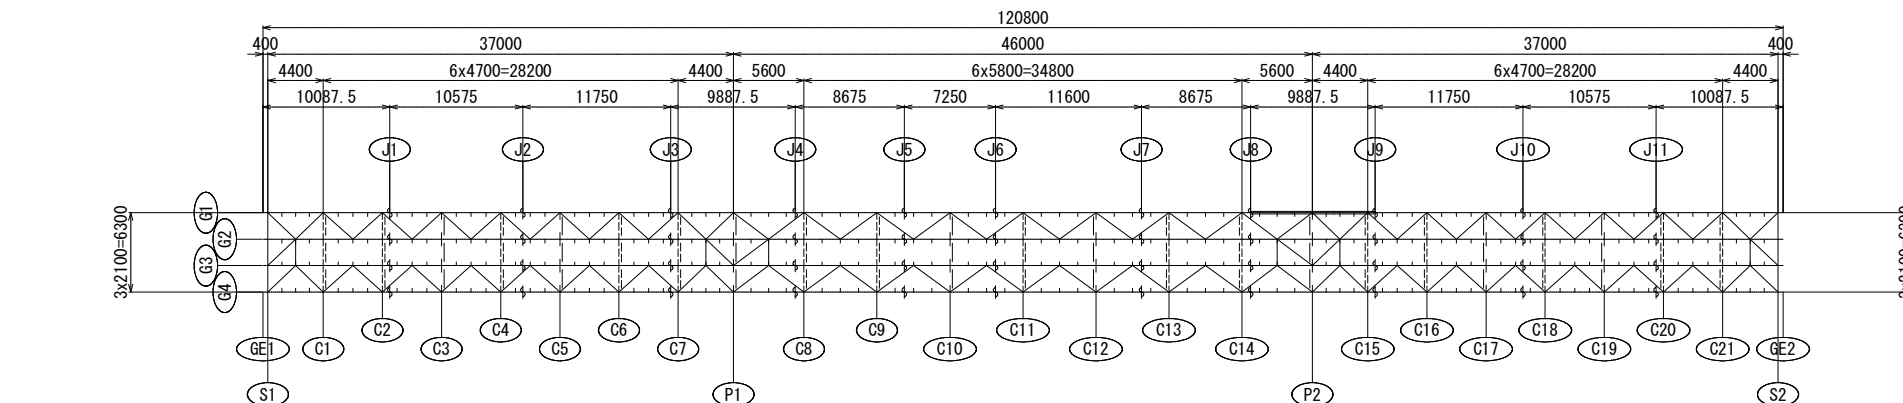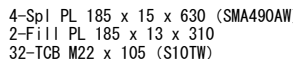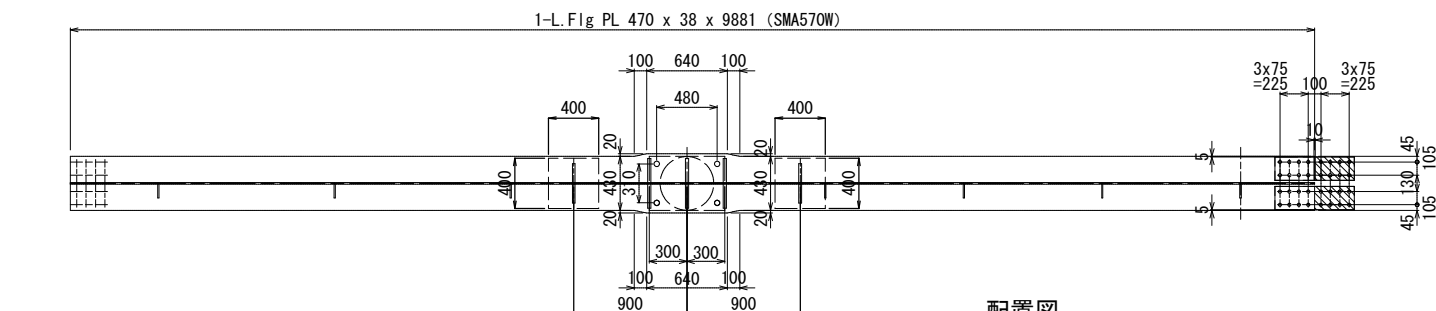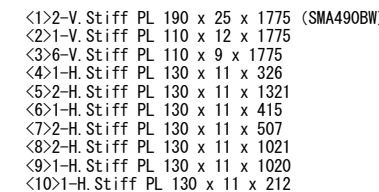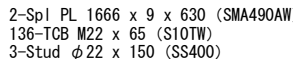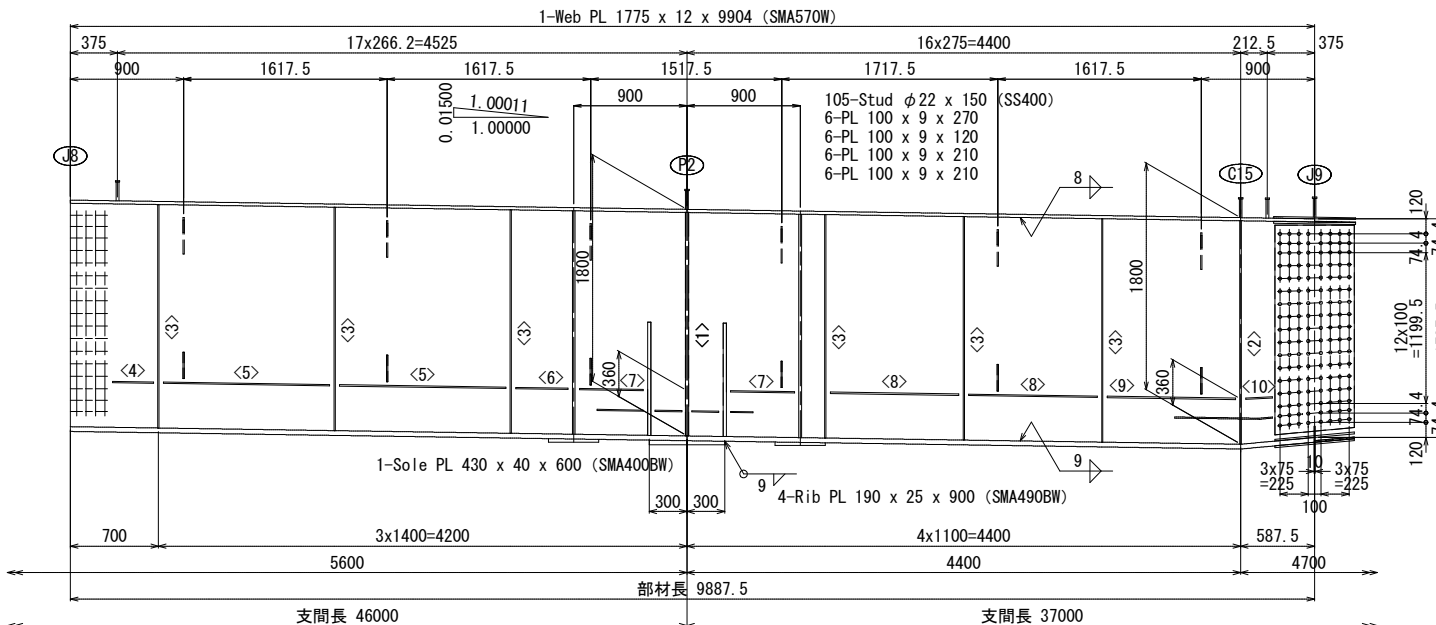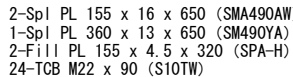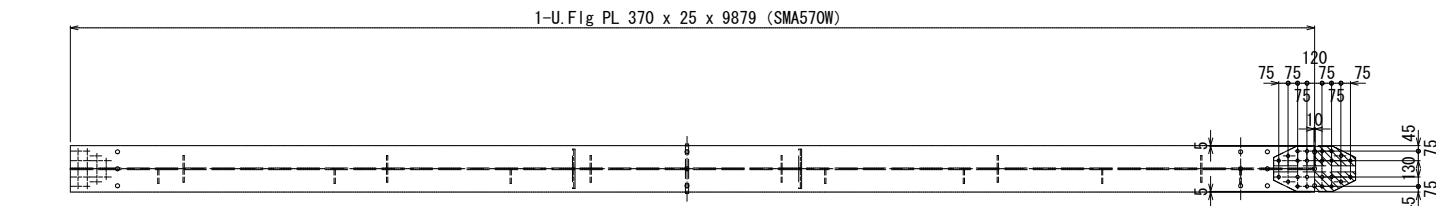


ジャッキアップ補剛材詳細図 S=1:20

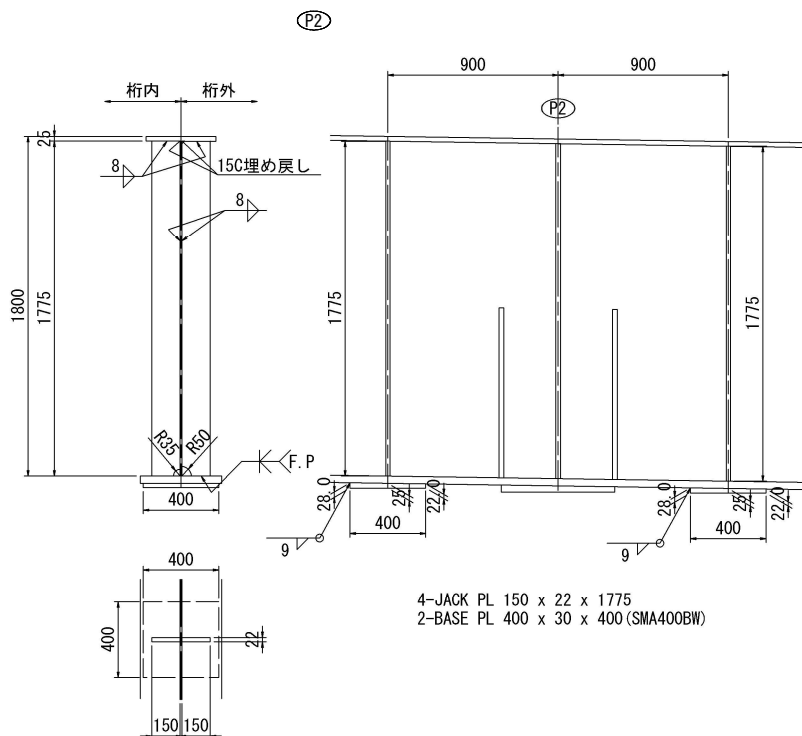


- 注)
1. 特記なき材質は全てSMA400AWとする。
 2. 特記なきスカーラップは全て35Rとする。
 3. ✦印は、TCB M22 (S10TW)を示す。
 4. 本図になき詳細は「共通詳細図」を参照の事。

岩手県土整備部	
二級河川長内川	久慈市長内町地内
全 107 枚 / 中 其 22	新街橋 主桁G1 (9/12)
令和 7 年 度	
二級河川長内川筋長内地区新街橋橋梁上部工事	
縮 尺	図示

新街橋 主桁G1 (10/12) S=1:30

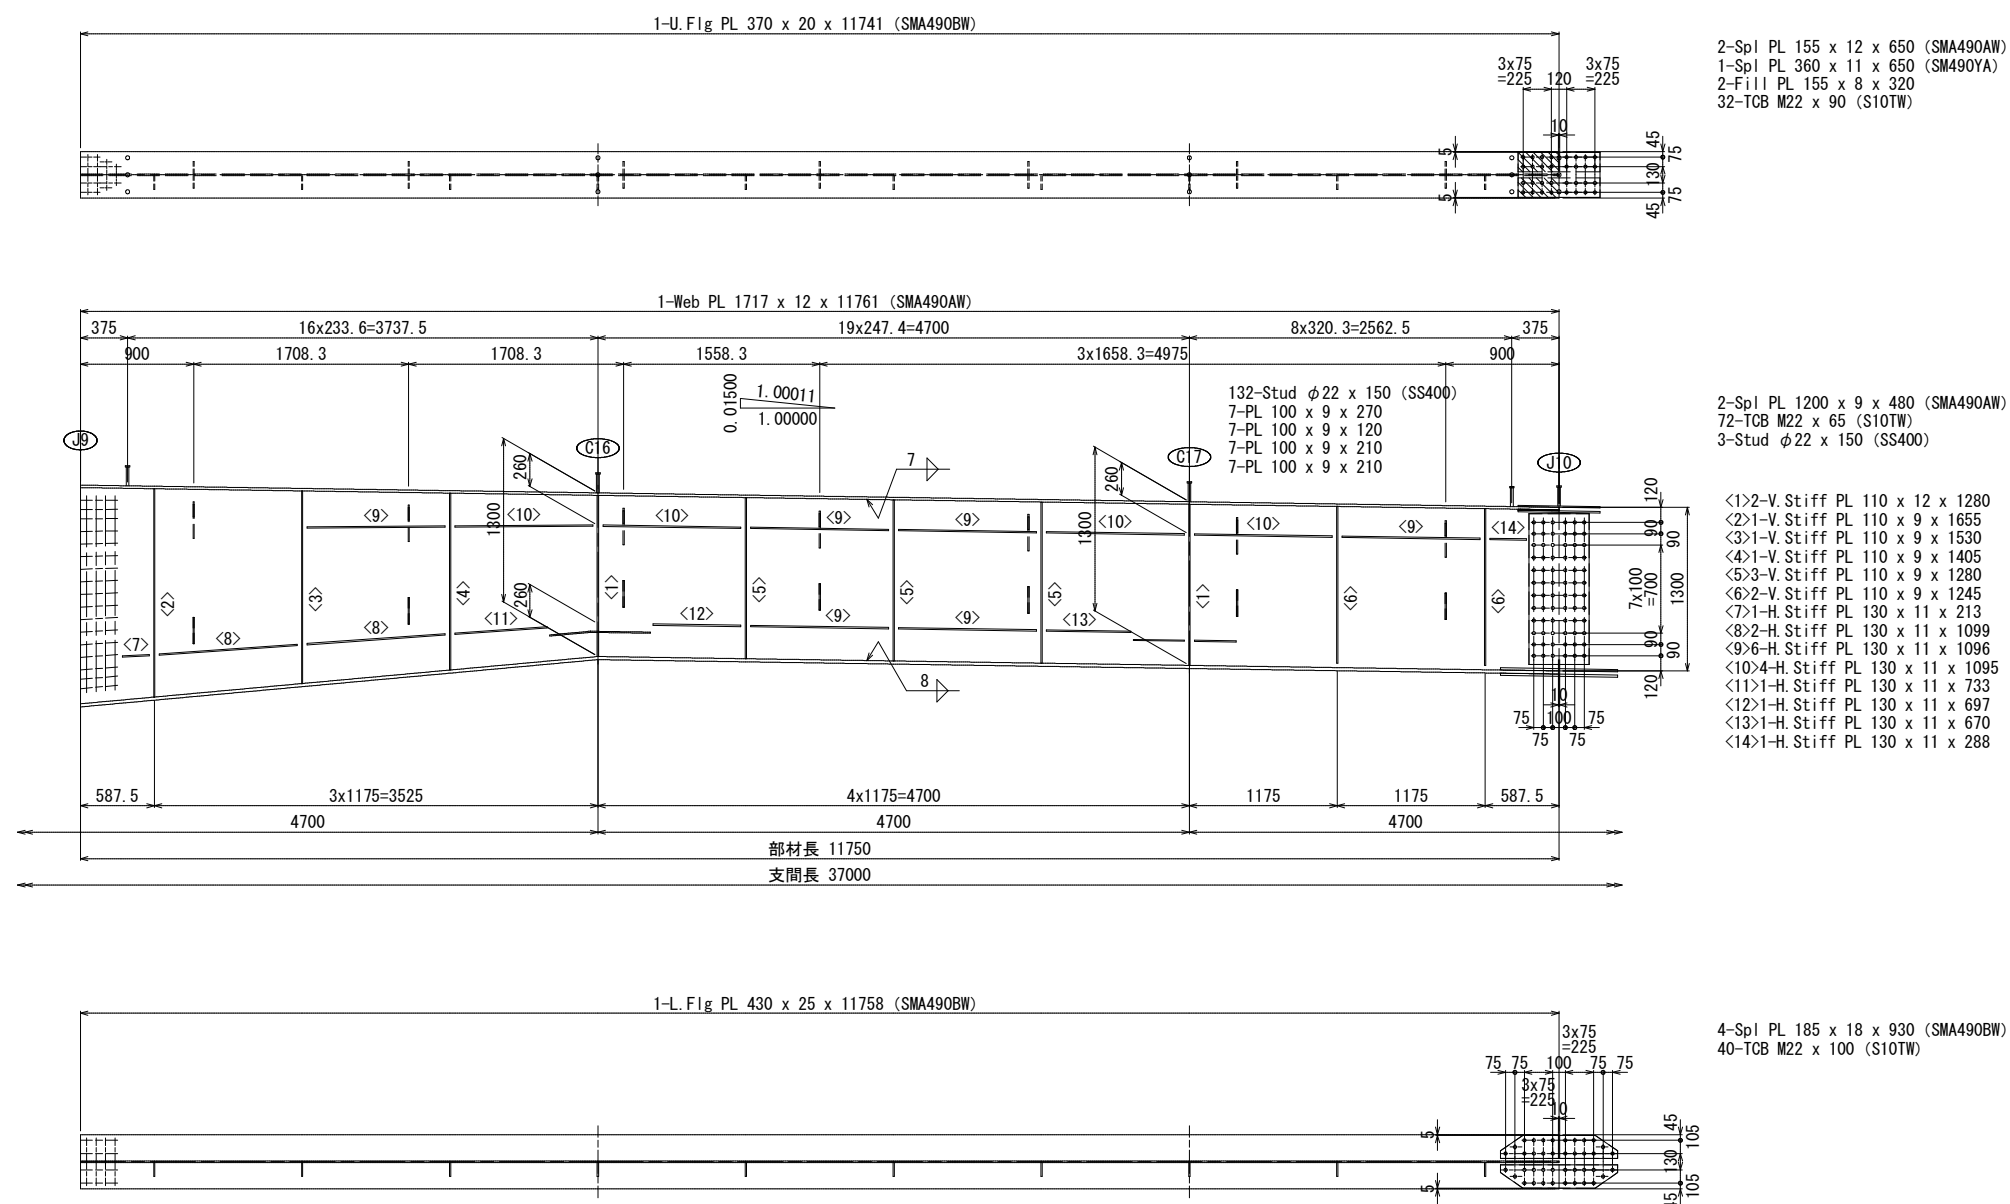



配置図

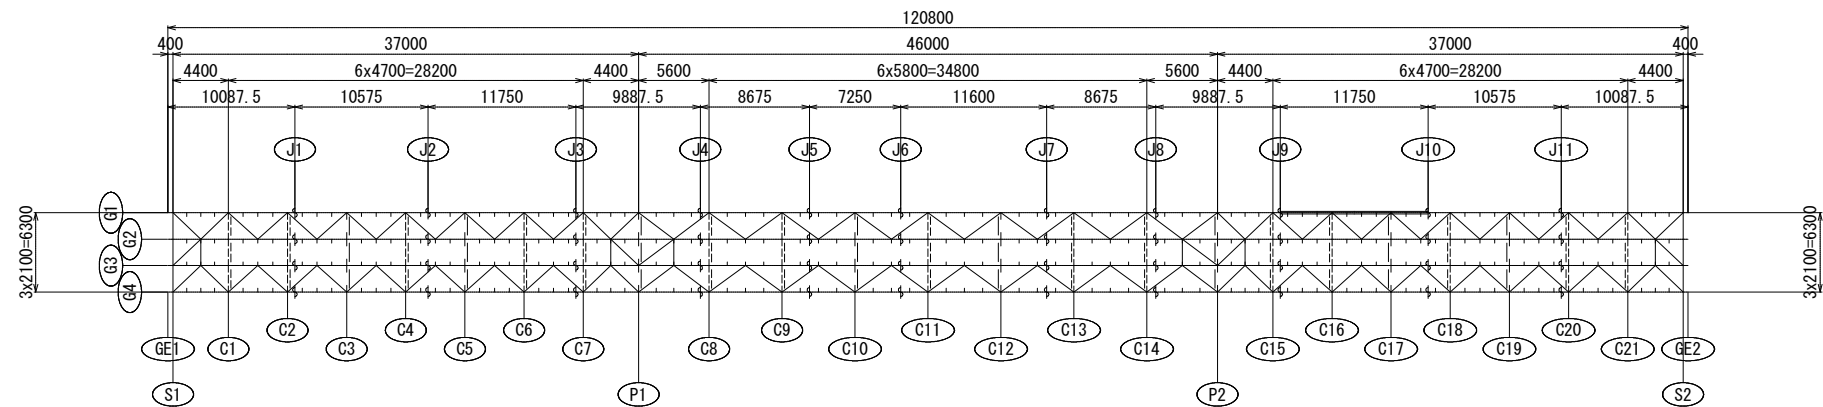

- 注)
1. 特記なき材質は全てSMA400AWとする。
 2. 特記なきスカーラップは全て35Rとする。
 3. +印は、TCB M22 (S10TW)を示す。
 4. 本図になき詳細は「共通詳細図」を参照の事。

岩手県県土整備部	
二級河川長内川	久慈市長内町地内
全 107 枚ノ中 其 23	新街橋 主桁G1 (10/12)
令和 7 年 度	
二級河川長内川筋長内地区新街橋橋梁上部工工事	
縮 尺	図示

S=1 : 30

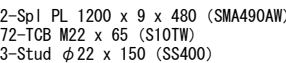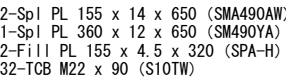

<1>2-V. Stiff PL 110 x 12 x 1272
<2>7-V. Stiff PL 110 x 9 x 1237
<3>2-H. Stiff PL 130 x 11 x 288
<4>4-H. Stiff PL 130 x 11 x 1095
<5>4-H. Stiff PL 130 x 11 x 1096




注)


1. 特記なき材質は全てSMA400AWとする。
2. 特記なきスカーラップは全て35Rとする。
3. ✦印は、TCB M22 (S10TW)を示す。
4. 本図になき詳細は「共通詳細図」を参照の事。

岩手県県土整備部	
二級河川長内川	久慈市長内町地内
全 107 枚 / 中 其 24	新街橋 主桁G1 (11/12)
令和 7 年 度	
二級河川長内川筋長内地区新街橋橋梁上部工工事	
縮 尺	図 示


新街橋 主桁G1 (12/12) S=1:30

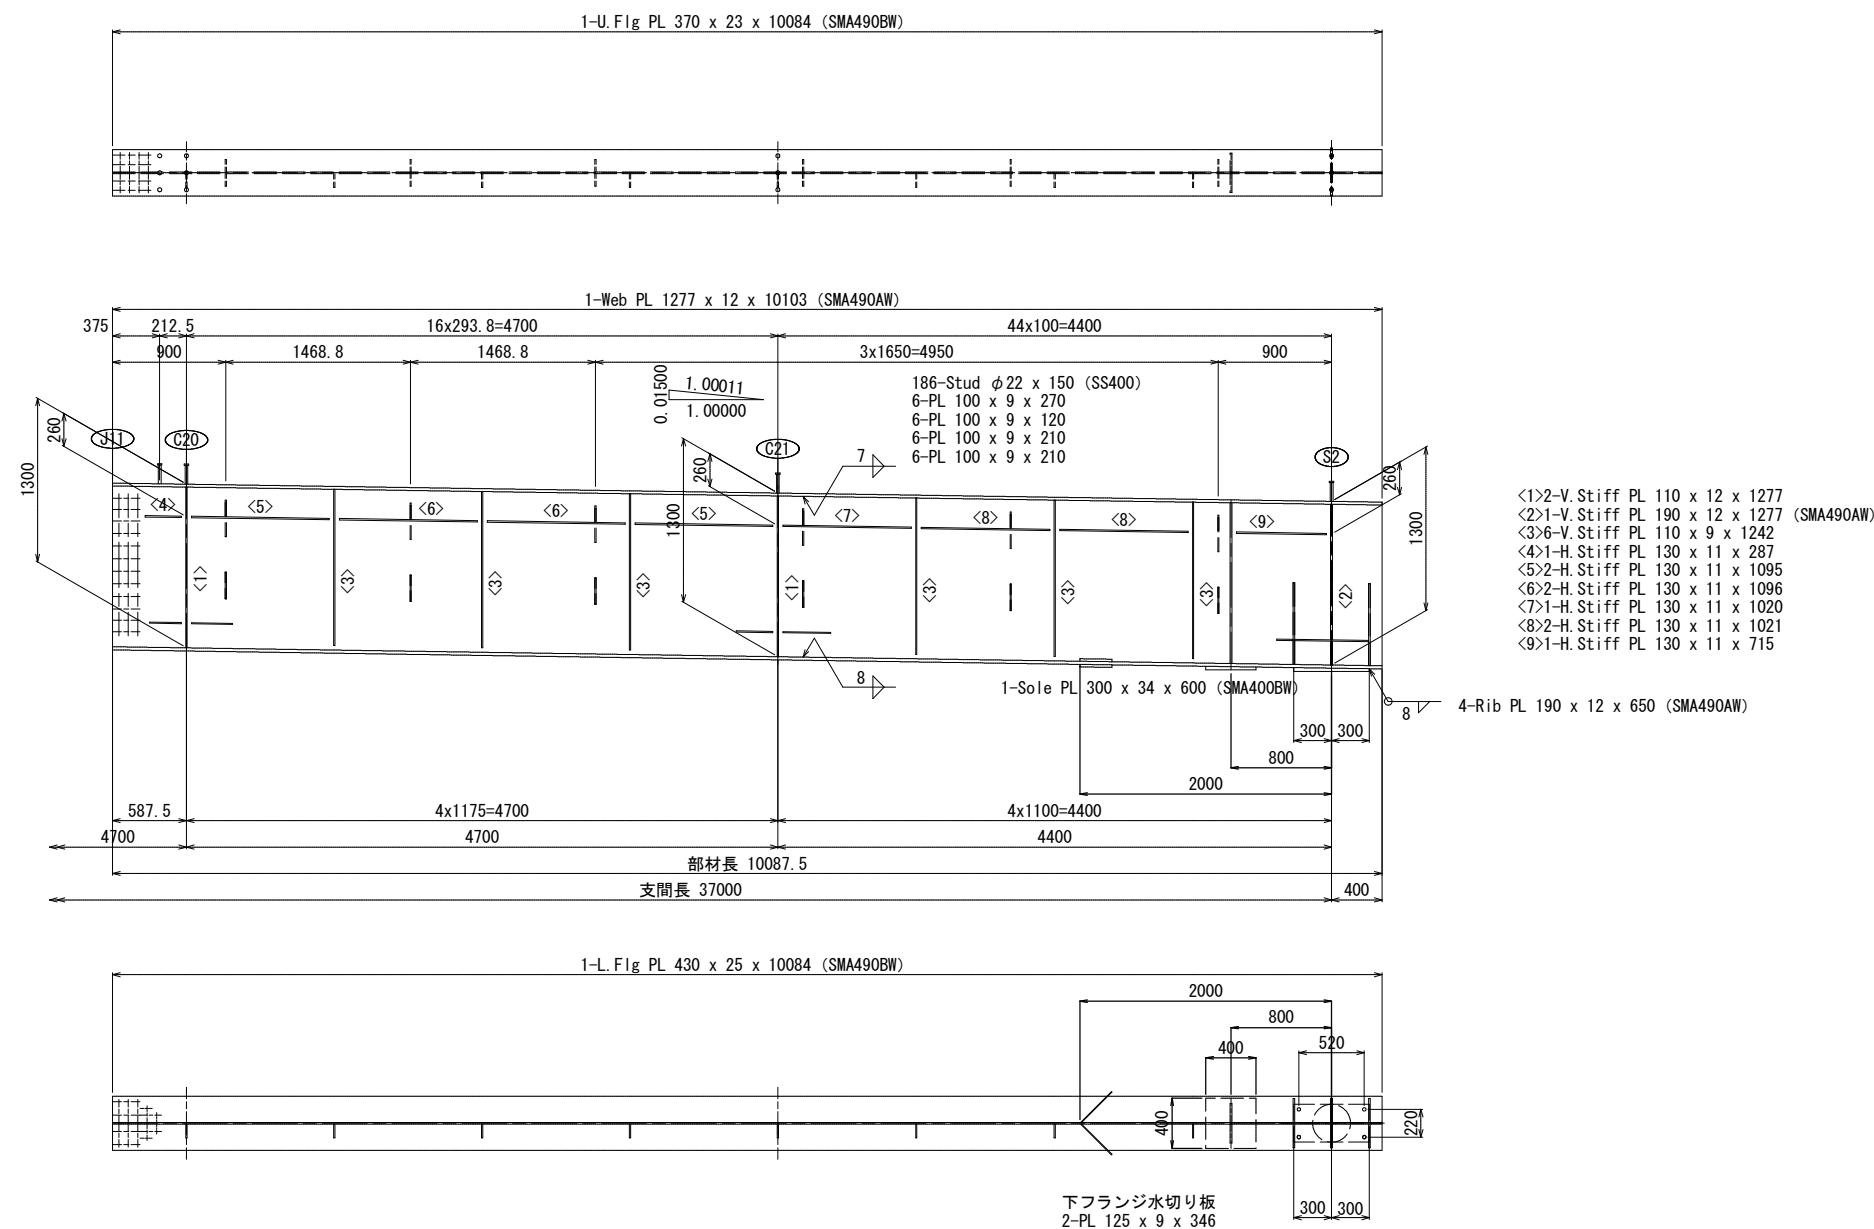

配置図

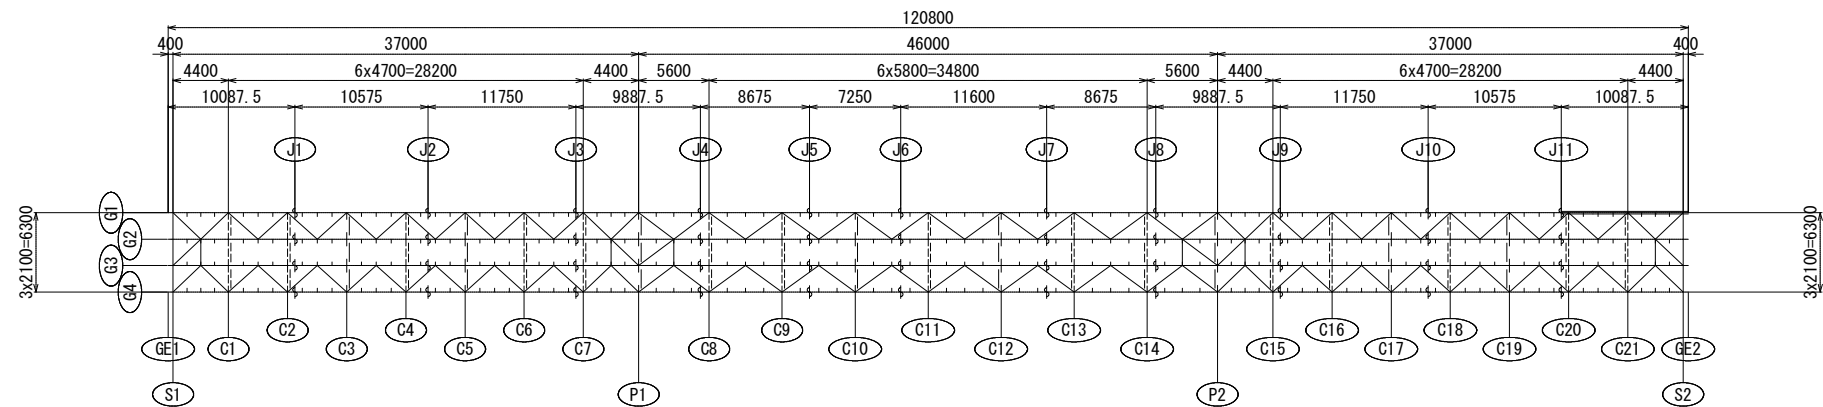


ジャッキアップ補剛材詳細図 S=1:20

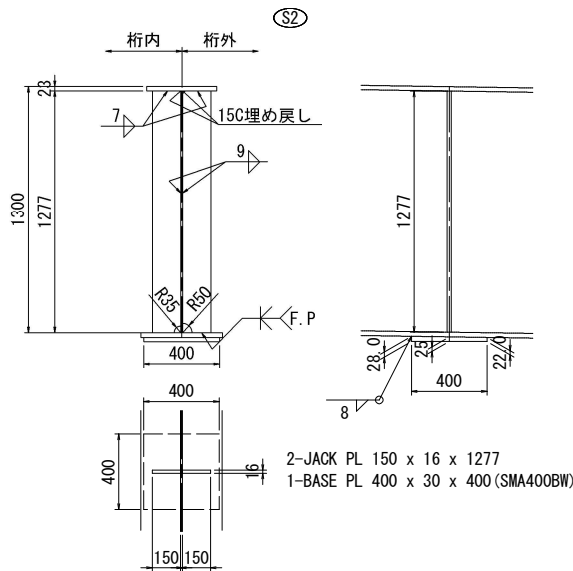


- 注)
1. 特記なき材質は全てSMA400AWとする。
 2. 特記なきスカーラップは全て35Rとする。
 3. ∇ 印は、TCB M22 (S10TW)を示す。
 4. 本図になき詳細は「共通詳細図」を参照の事。

岩手県県土整備部	
二級河川長内川	久慈市長内町地内
全 107 枚ノ中 其 25	新街橋 主桁G1 (12/12)
令和 7 年 度	
二級河川長内川筋長内地区新街橋橋梁上部工工事	
縮 尺	図示


新街橋 主桁G2 (1/12) S=1:30

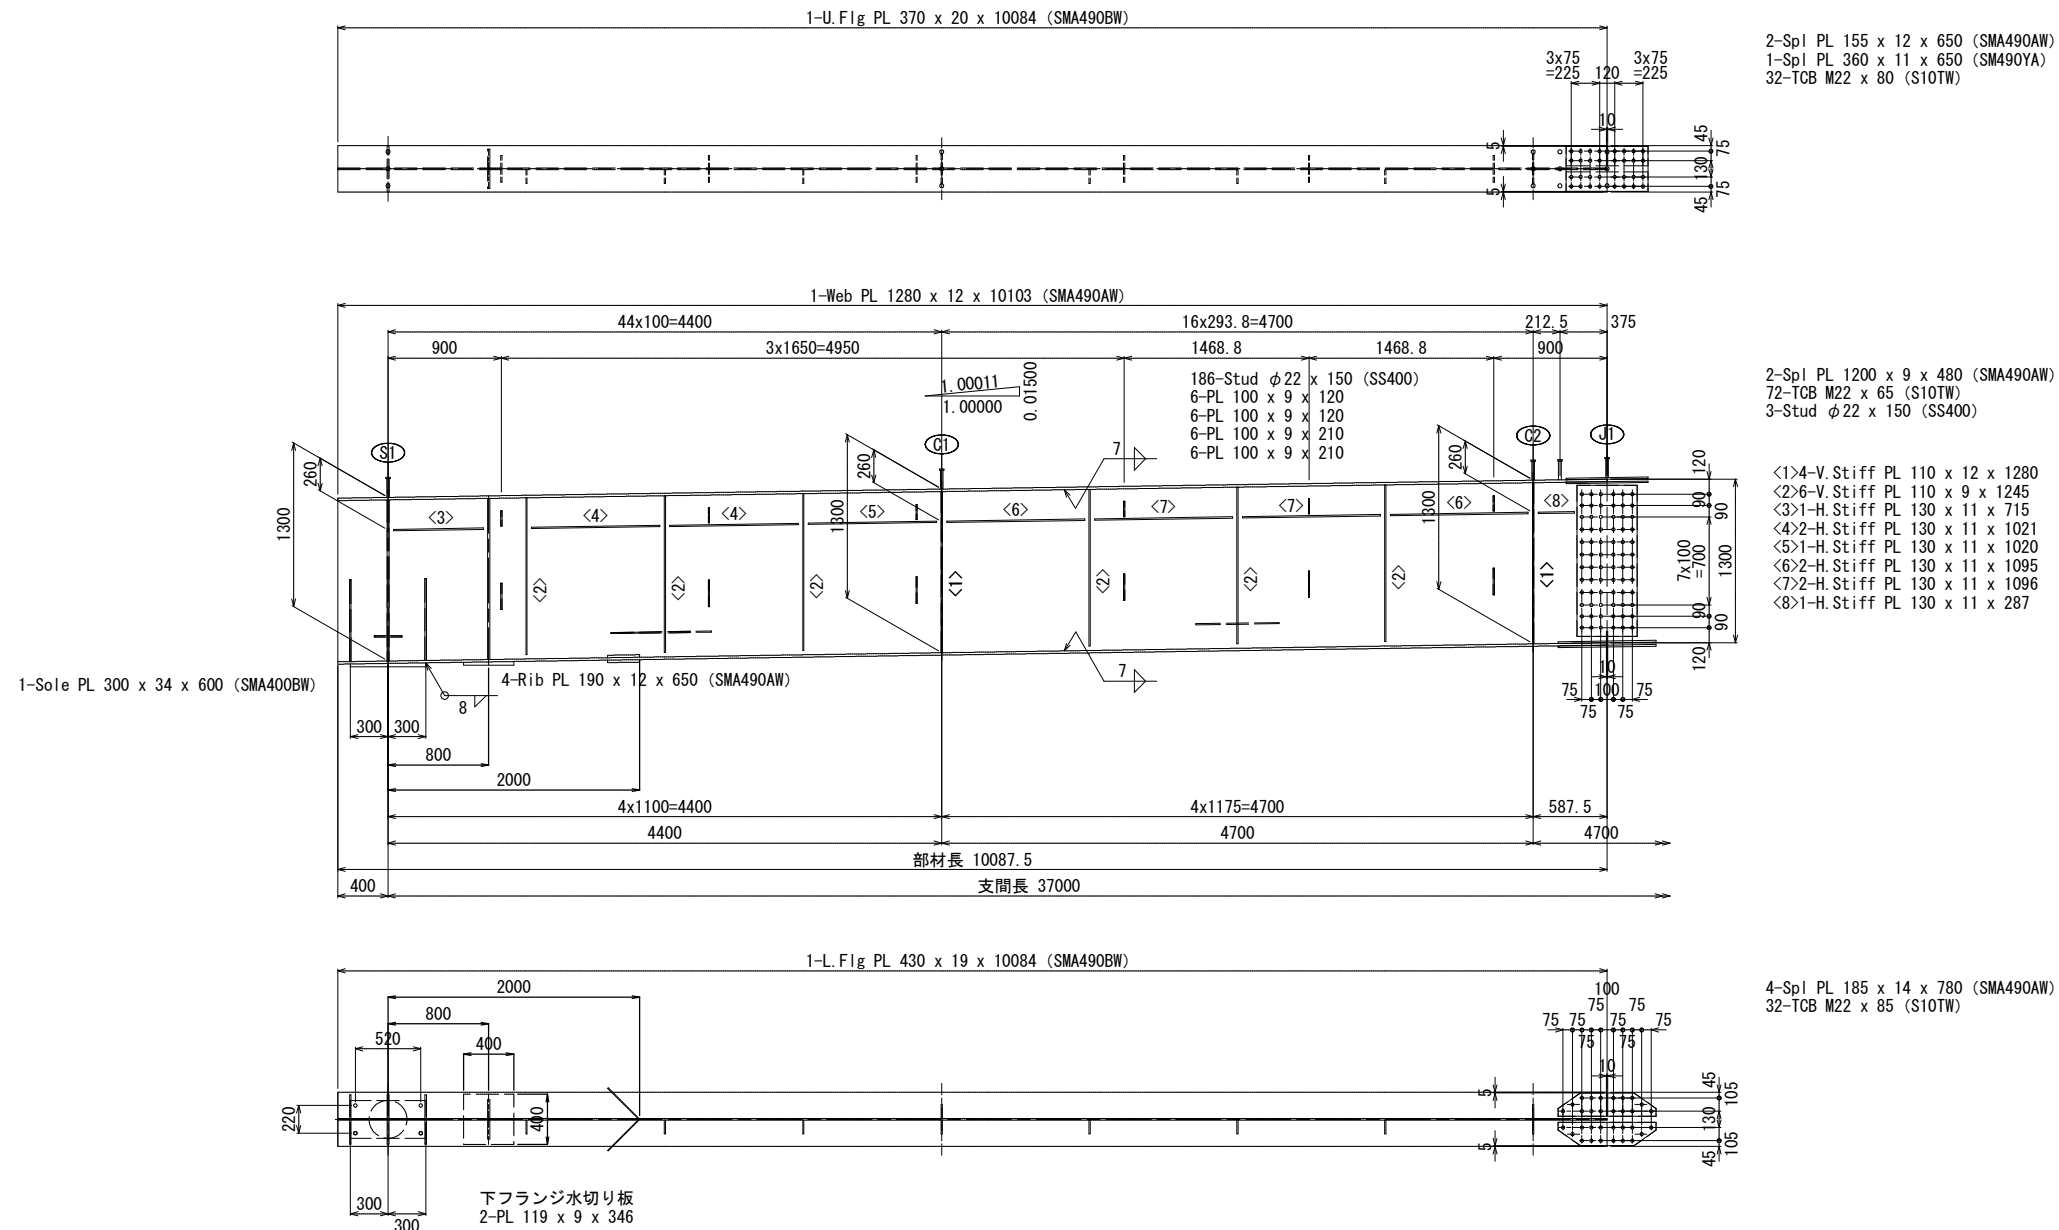

ジャッキアップ補剛材詳細図 S=1:20

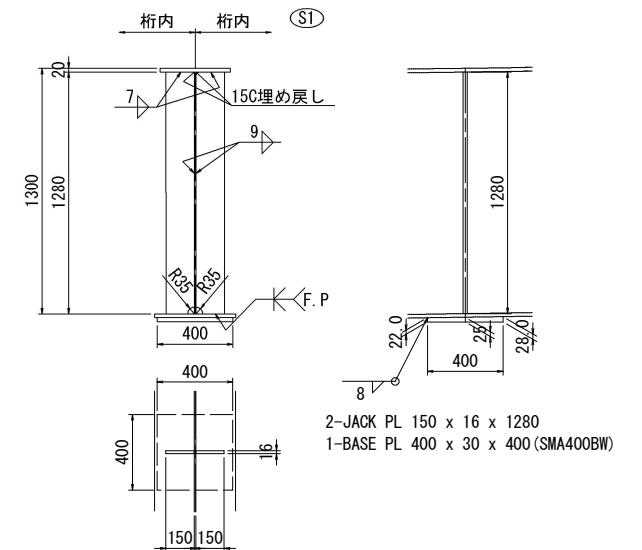

配置図

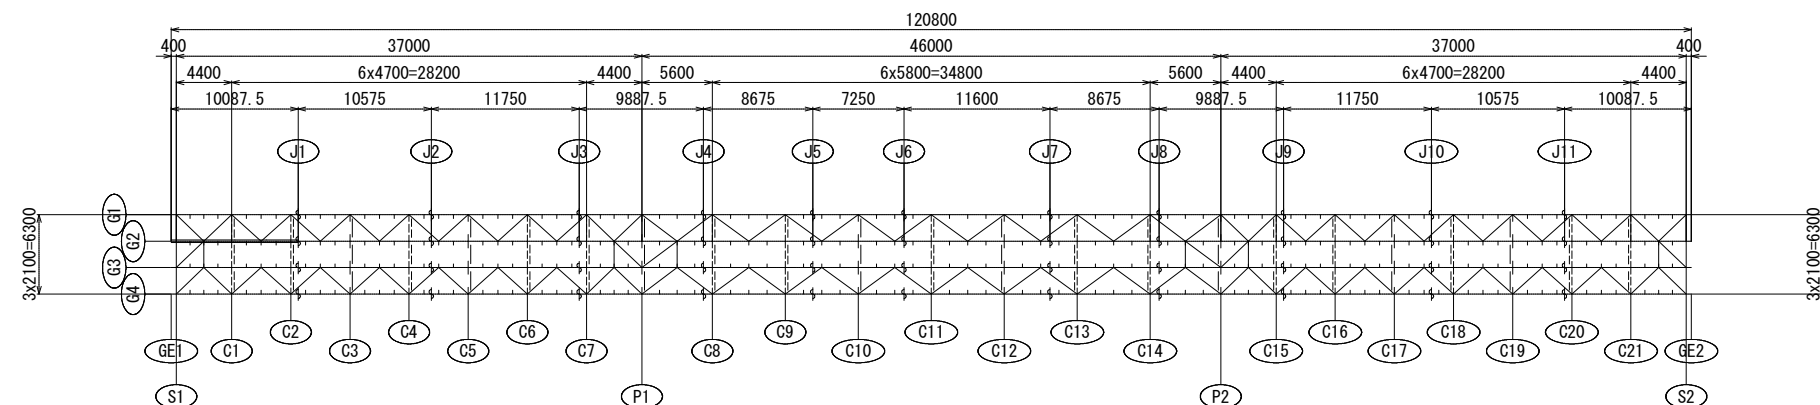


注)


1. 特記なき材質は全てSMA400AWとする。
2. 特記なきスカーラップは全て35Rとする。
3. ✦印は、TCB M22 (S10TW)を示す。
4. 本図になき詳細は「共通詳細図」を参照の事。

岩手県県土整備部	
二級河川長内川	久慈市長内町地内
全 107 枚ノ中 其 26	新街橋 主桁G2 (1/12)
令和 7 年 度	
二級河川長内川筋長内地区新街橋橋梁上部工工事	
縮 尺	図示

新街橋 主桁G2 (2/12) S=1:30

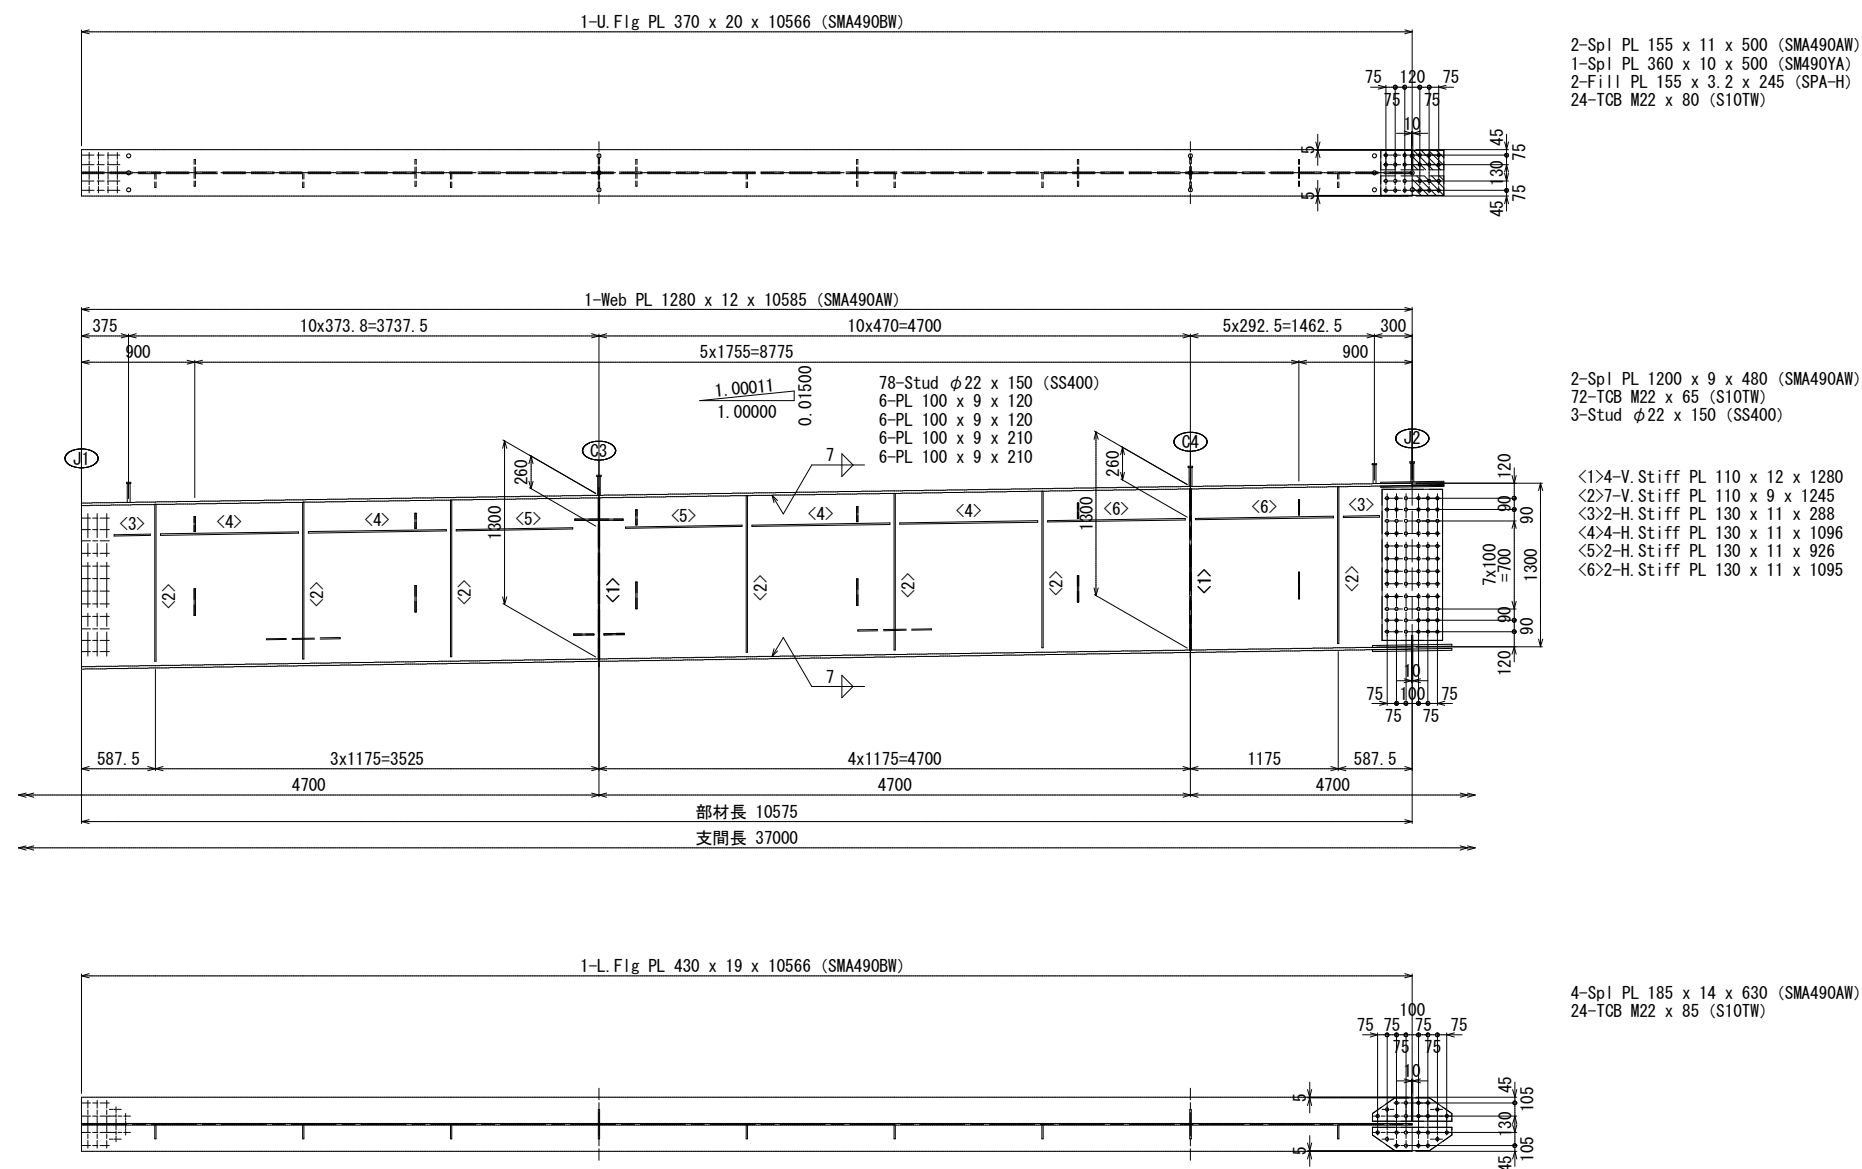


配置図

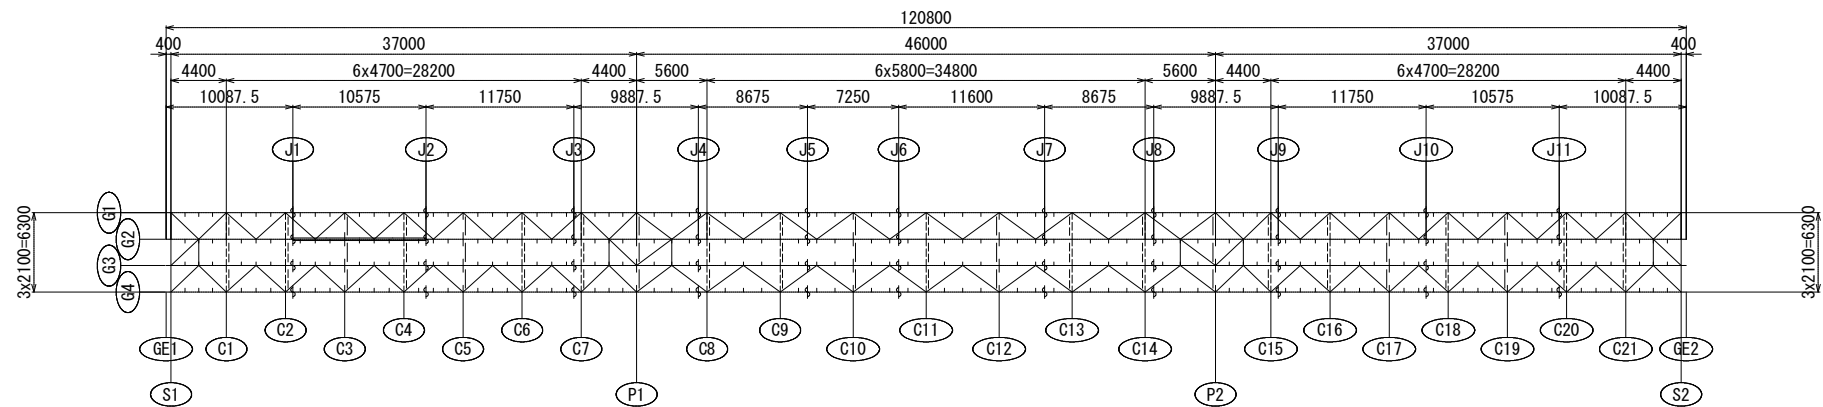


- 注)
1. 特記なき材質は全てSMA400AWとする。
 2. 特記なきスカーラップは全て35Rとする。
 3. +印は、TCB M22 (S10TW) を示す。
 4. 本図になき詳細は「共通詳細図」を参照の事。

岩手県土整備部	
二級河川長内川	久慈市長内町地内
全 107 枚ノ中 其 27	新街橋 主桁G2 (2/12)
令和 7 年 度	
二級河川長内川筋長内地区新街橋橋梁上部工工事	
縮 尺	図示

新街橋 主桁G2 (3/12) S=1:30

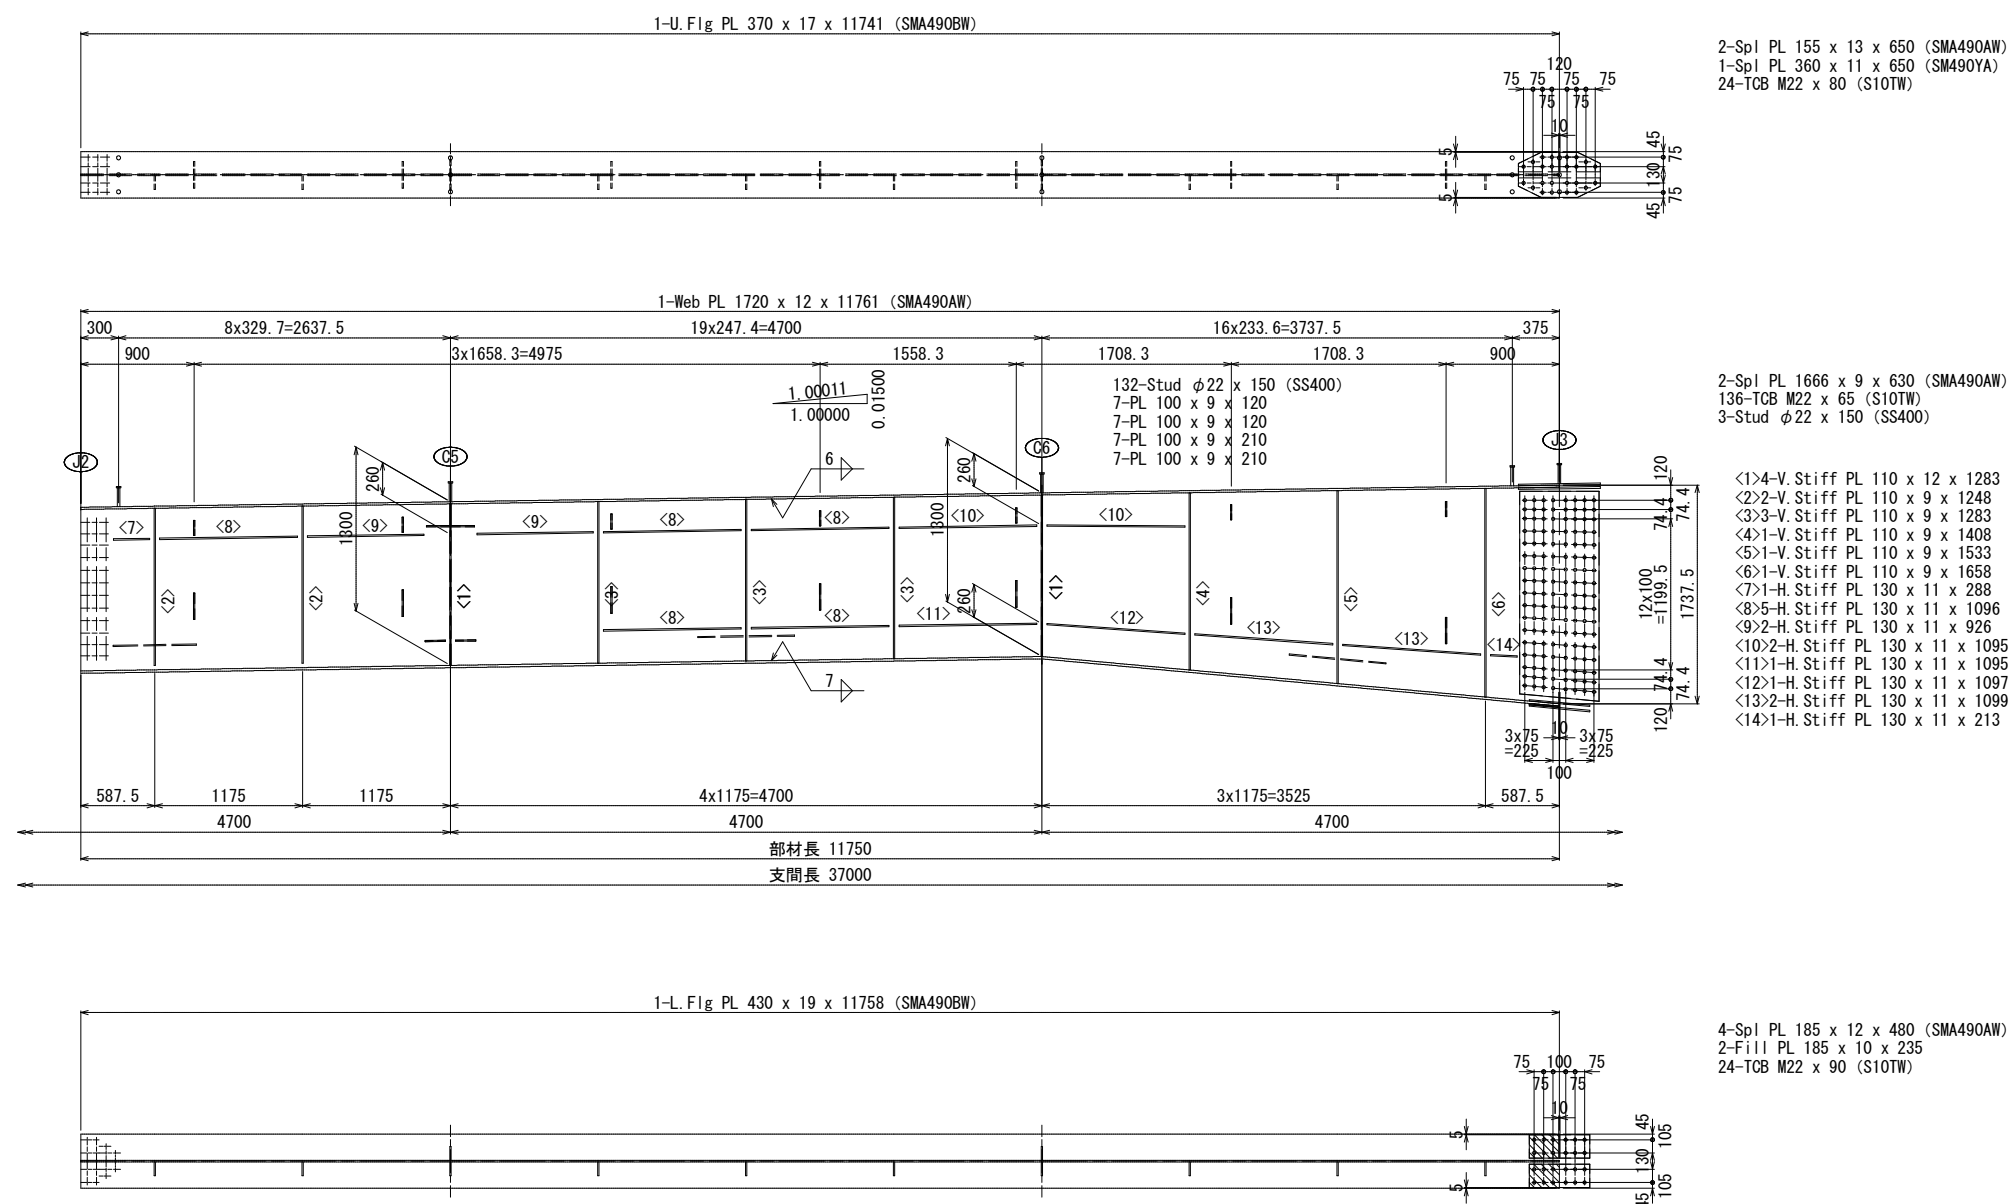


配置図

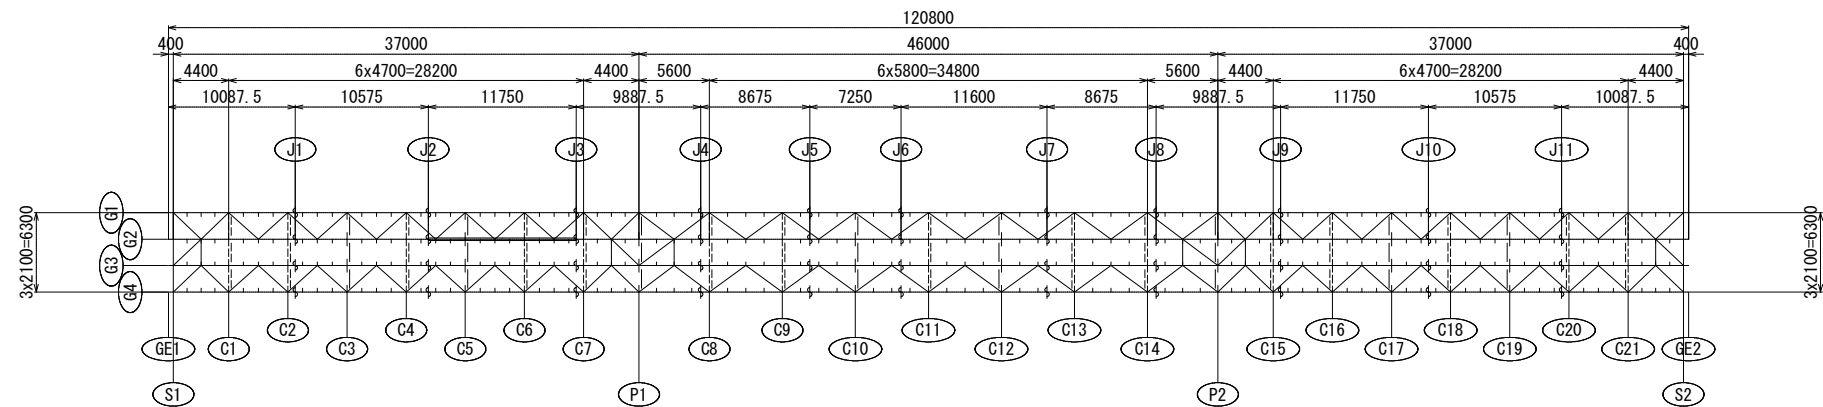

- 注)
1. 特記なき材質は全てSMA400AWとする。
 2. 特記なきスカーラップは全て35Rとする。
 3. +印は、TCB M22 (S10TW)を示す。
 4. 本図になき詳細は「共通詳細図」を参照の事。

岩手県県土整備部	
二級河川長内川	久慈市長内町地内
全 107 枚ノ中 其 28	新街橋 主桁G2 (3/12)
令和 7 年 度	
二級河川長内川筋長内地区新街橋橋梁上部工工事	
縮 尺	図示



新街橋 主桁G2 (4/12) S=1:30

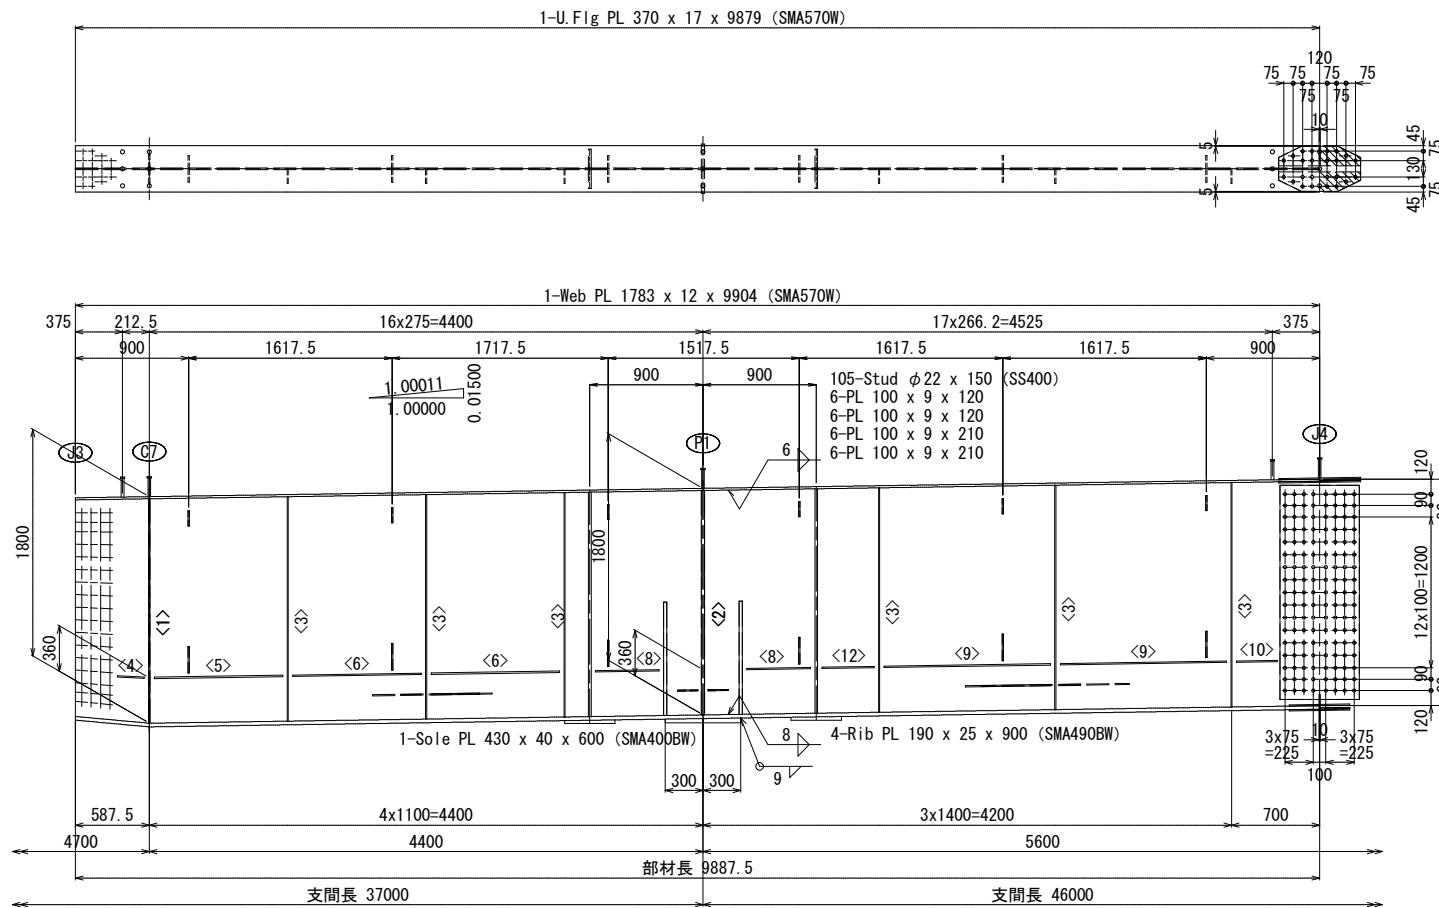

2-Spl PL 155 x 10 x 650 (SMA490AW)
1-Spl PL 360 x 10 x 650 (SM490YA)
2-Fill PL 155 x 4.5 x 320 (SPA-H)
24-TCB M22 x 75 (S10TW)


2-Spl PL 1700 x 9 x 630 (SMA490AW)
136-TCB M22 x 65 (S10TW)
3-Stud ϕ 22 x 150 (SS400)

<1>2-V. Stiff PL	110	x	12	x	1783	(SMA490BW)
<2>2-V. Stiff PL	190	x	25	x	1783	
<3>6-V. Stiff PL	110	x	9	x	1783	
<4>1-H. Stiff PL	130	x	11	x	212	
<5>1-H. Stiff PL	130	x	11	x	1020	
<6>2-H. Stiff PL	130	x	11	x	1021	
<8>2-H. Stiff PL	130	x	11	x	507	
<9>2-H. Stiff PL	130	x	11	x	1321	
<10>1-H. Stiff PL	130	x	11	x	326	
<12>1-H. Stiff PL	130	x	11	x	415	

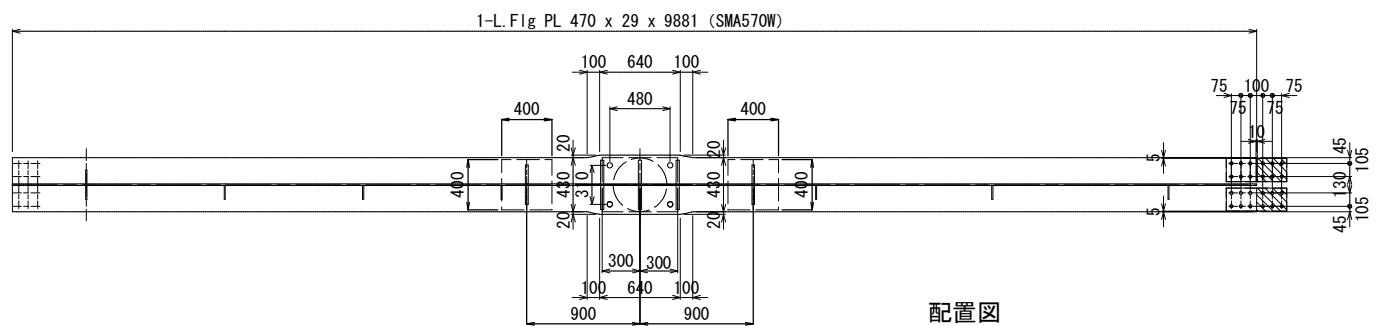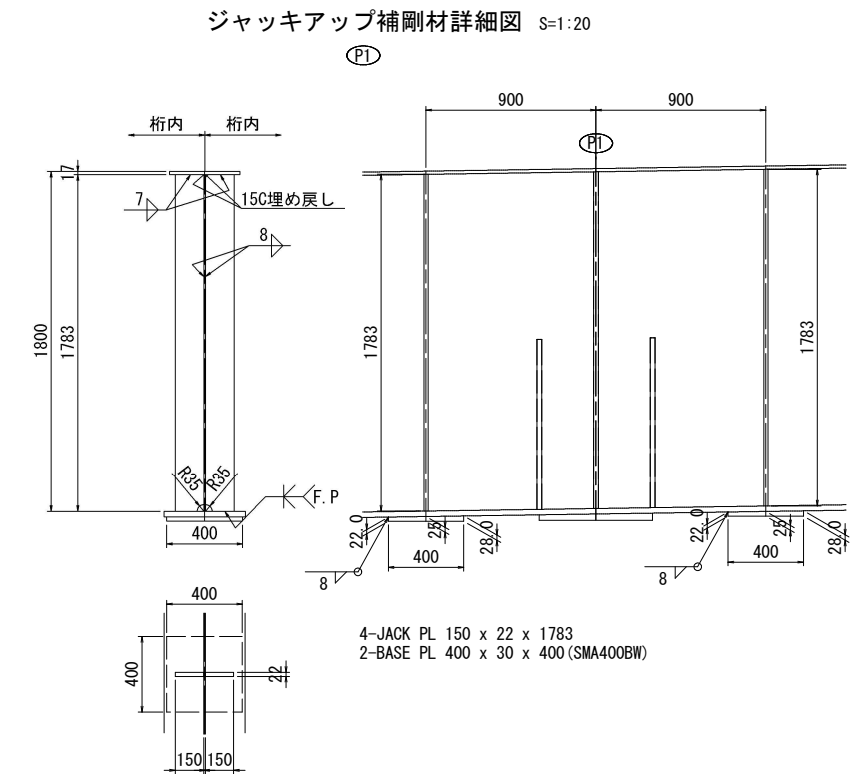

4-Spl PL 185 x 10 x 480 (SMA490AW)
2-Fill PL 185 x 12 x 235
24-TCB M22 x 85 (S10TW)

配置图

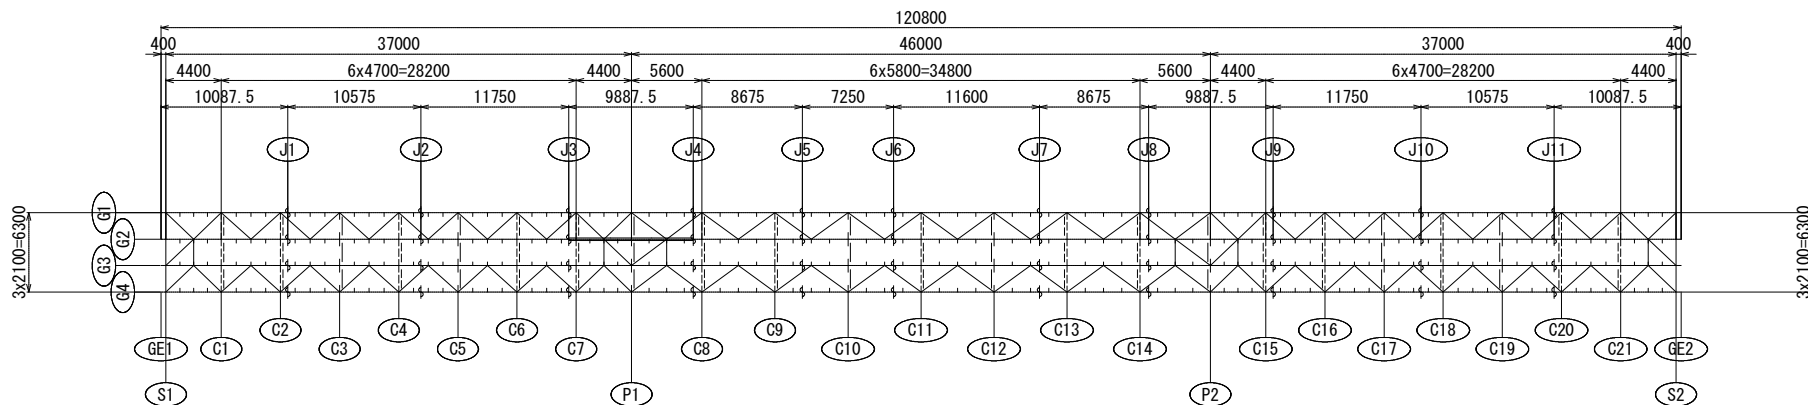


注)


1. 特記なき材質は全てSMA400AWとする。
2. 特記なきスカーラップは全て35Rとする。
3. ※印は、TCB M22 (S10TW)を示す。
4. 本図になき詳細は「共通詳細図」を参照の事。

岩手県土整備部	
二級河川長内川	久慈市長内町地内
全 107 枚ノ中 其 29	新街橋 主桁G2 (4/12)
令和 7 年 度	
二級河川長内川筋長内地区新街橋橋梁上部工工事	
縮 尺	図 示

新街橋 主桁G2 (5/12) S=1:30

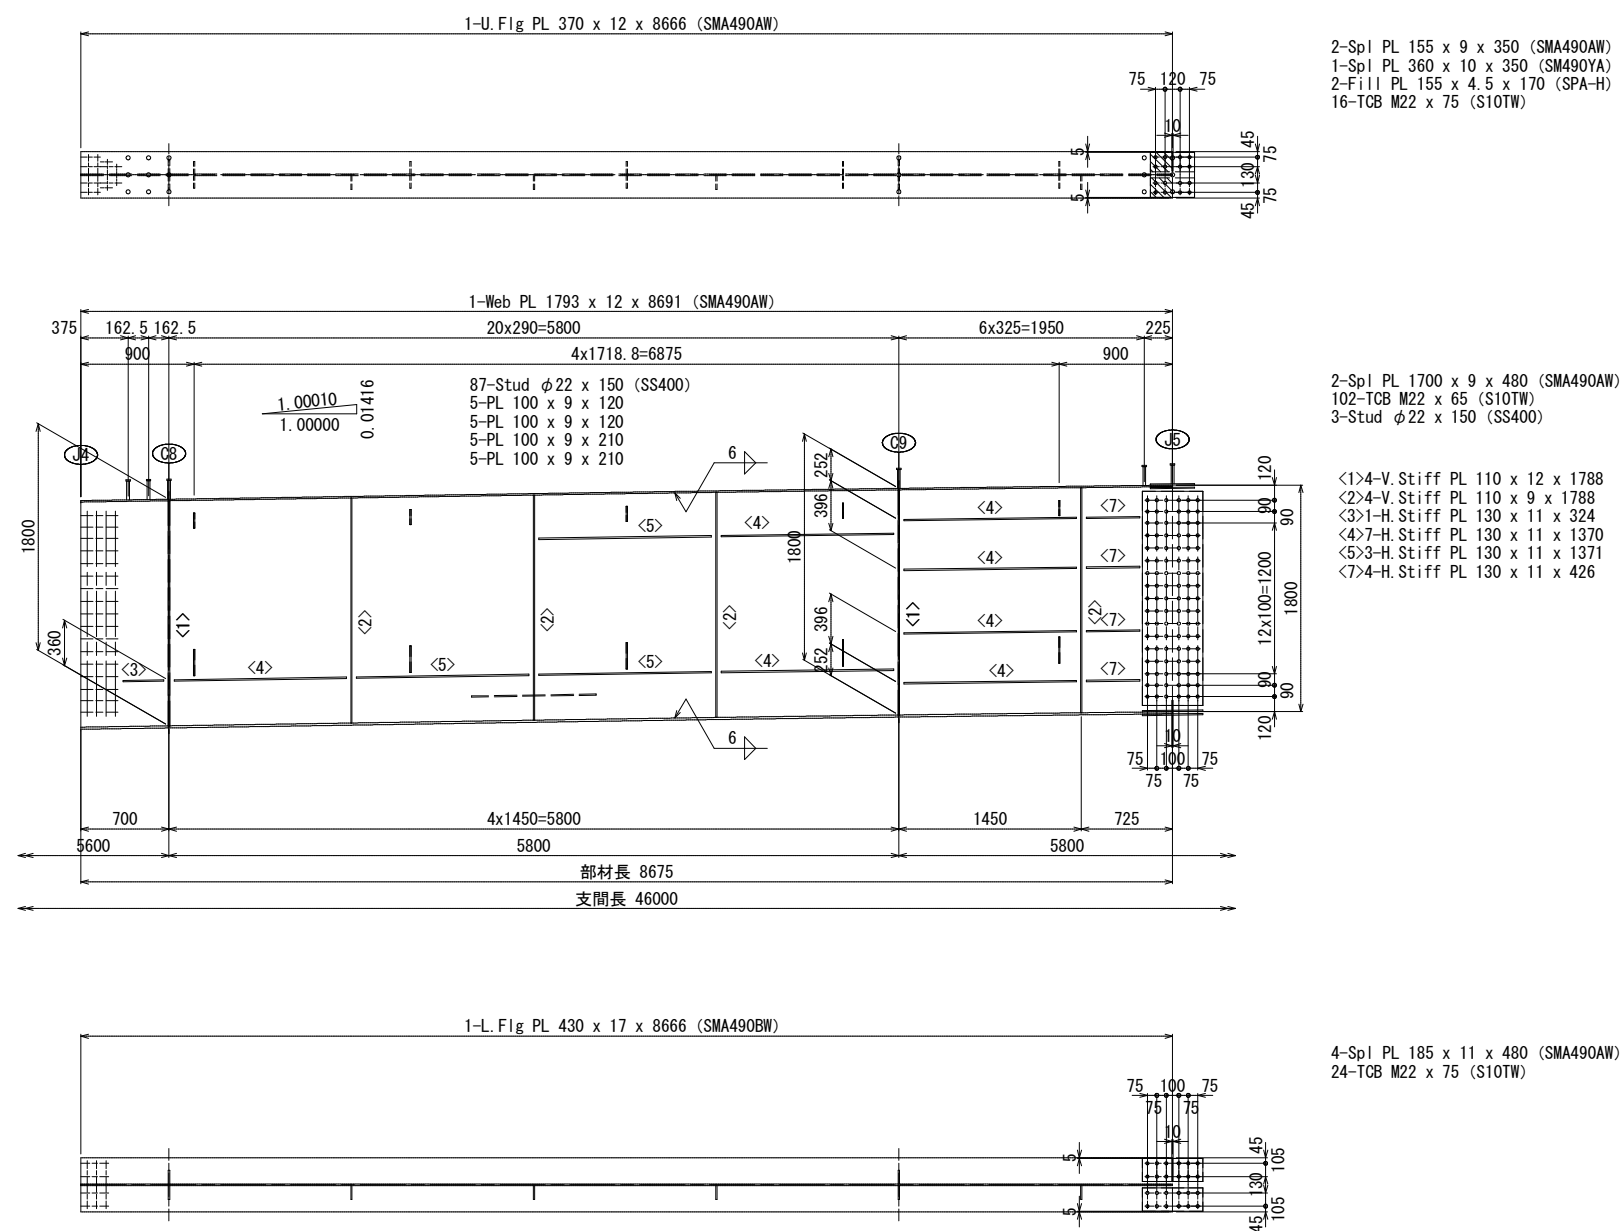


配置図

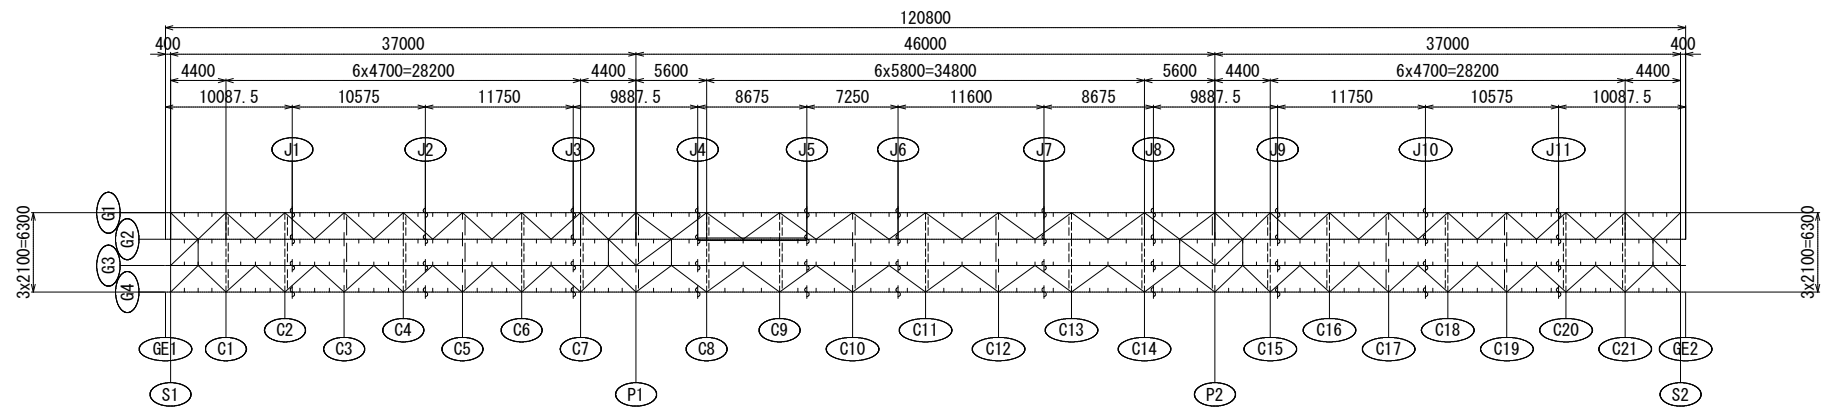


- 注)
1. 特記なき材質は全てSMA400AWとする。
 2. 特記なきスカーラップは全て35Rとする。
 3. +印は、TCB M22 (S10TW)を示す。
 4. 本図になき詳細は「共通詳細図」を参照の事。

岩手県土整備部	
二級河川長内川	久慈市長内町地内
全 107 枚ノ中 其 30	新街橋 主桁G2 (5/12)
令和 7 年 度	
二級河川長内川筋長内地区新街橋橋梁上部工工事	
縮 尺	図示

新街橋 主桁G2 (6/12) S=1:30

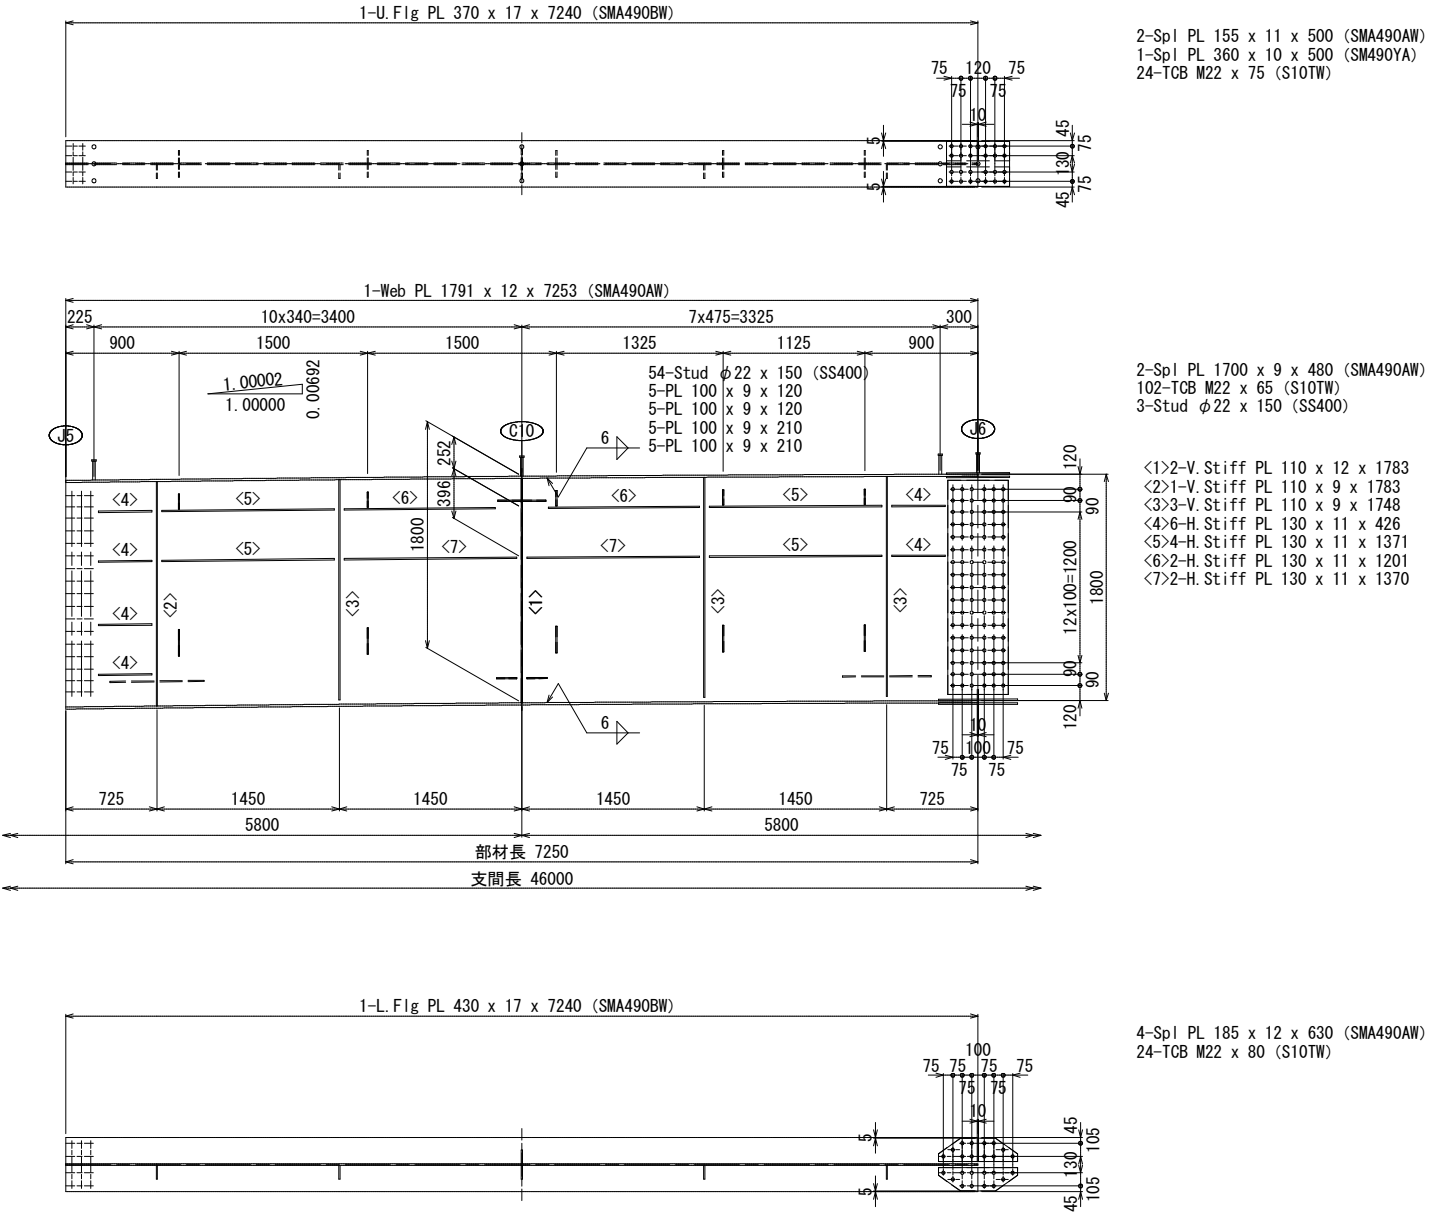


配置図

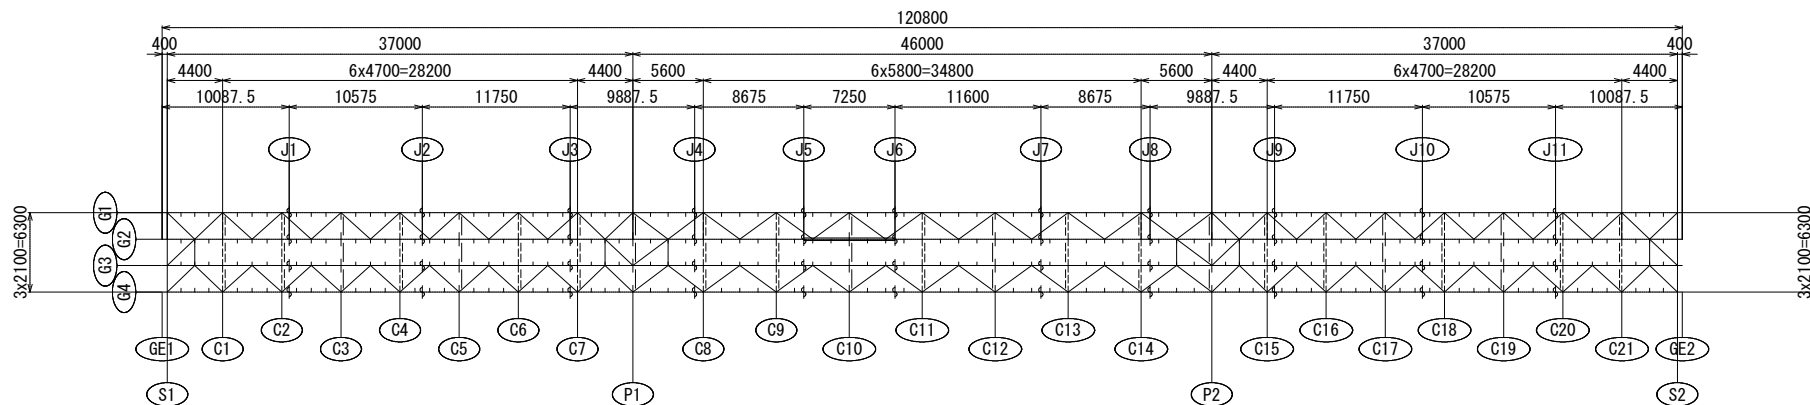


- 注)
- 1. 特記なき材質は全てSMA400AWとする。
 - 2. 特記なきスカーラップは全て35Rとする。
 - 3. +印は、TCB M22 (S10TW)を示す。
 - 4. 本図になき詳細は「共通詳細図」を参照の事。

岩手県県土整備部	
二級河川長内川	久慈市長内町地内
全 107 枚ノ中 其 31	新街橋 主桁G2 (6/12)
令和 7 年 度	
二級河川長内川筋長内地区新街橋橋梁上部工工事	
縮 尺	図示

新街橋 主桁G2 (7/12) S=1:30

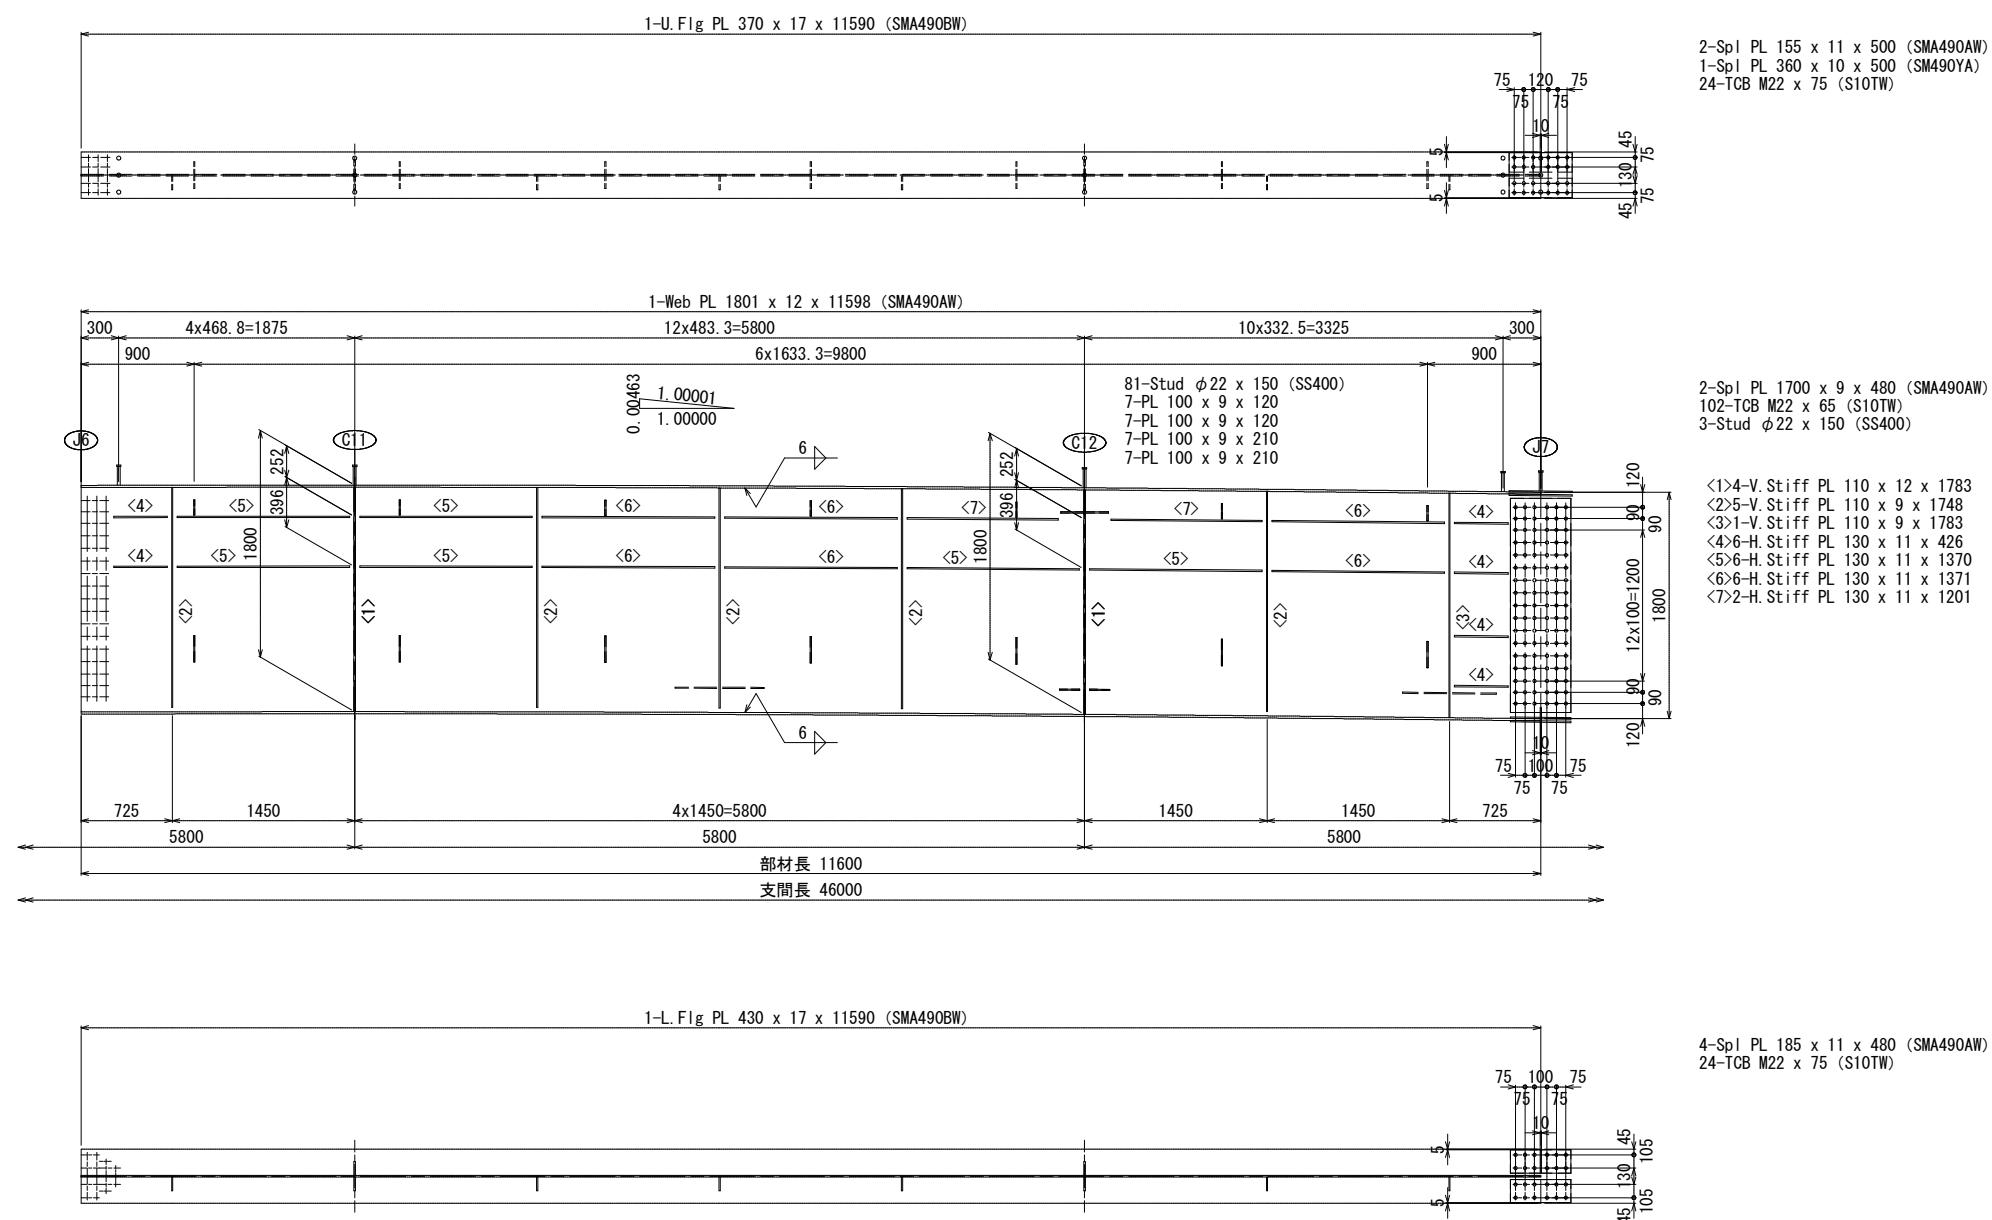


配置図

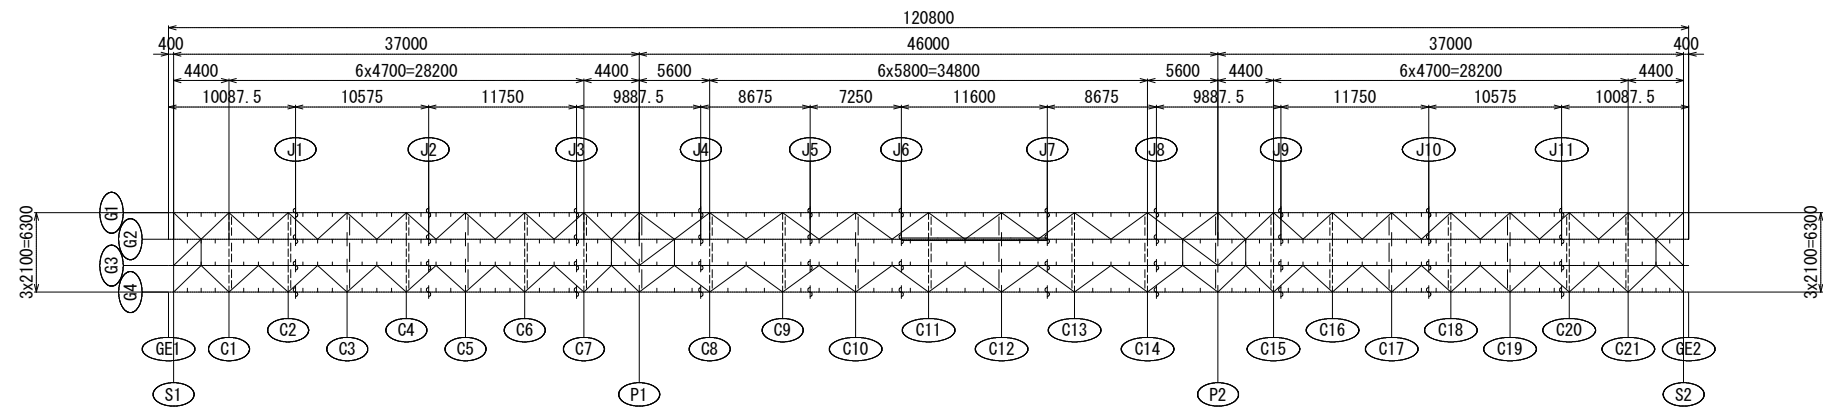


- 注)
1. 特記なき材質は全てSMA400AWとする。
 2. 特記なきスカーラップは全て35Rとする。
 3. +印は、TCB M22 (S10TW)を示す。
 4. 本図になき詳細は「共通詳細図」を参照の事。

岩手県土整備部	
二級河川長内川	久慈市長内町地内
全 107 枚ノ中 其 32	新街橋 主桁G2 (7/12)
令和 7 年 度	
二級河川長内川筋長内地区新街橋橋梁上部工工事	
縮 尺	図示

新街橋 主桁G2 (8/12) S=1:30

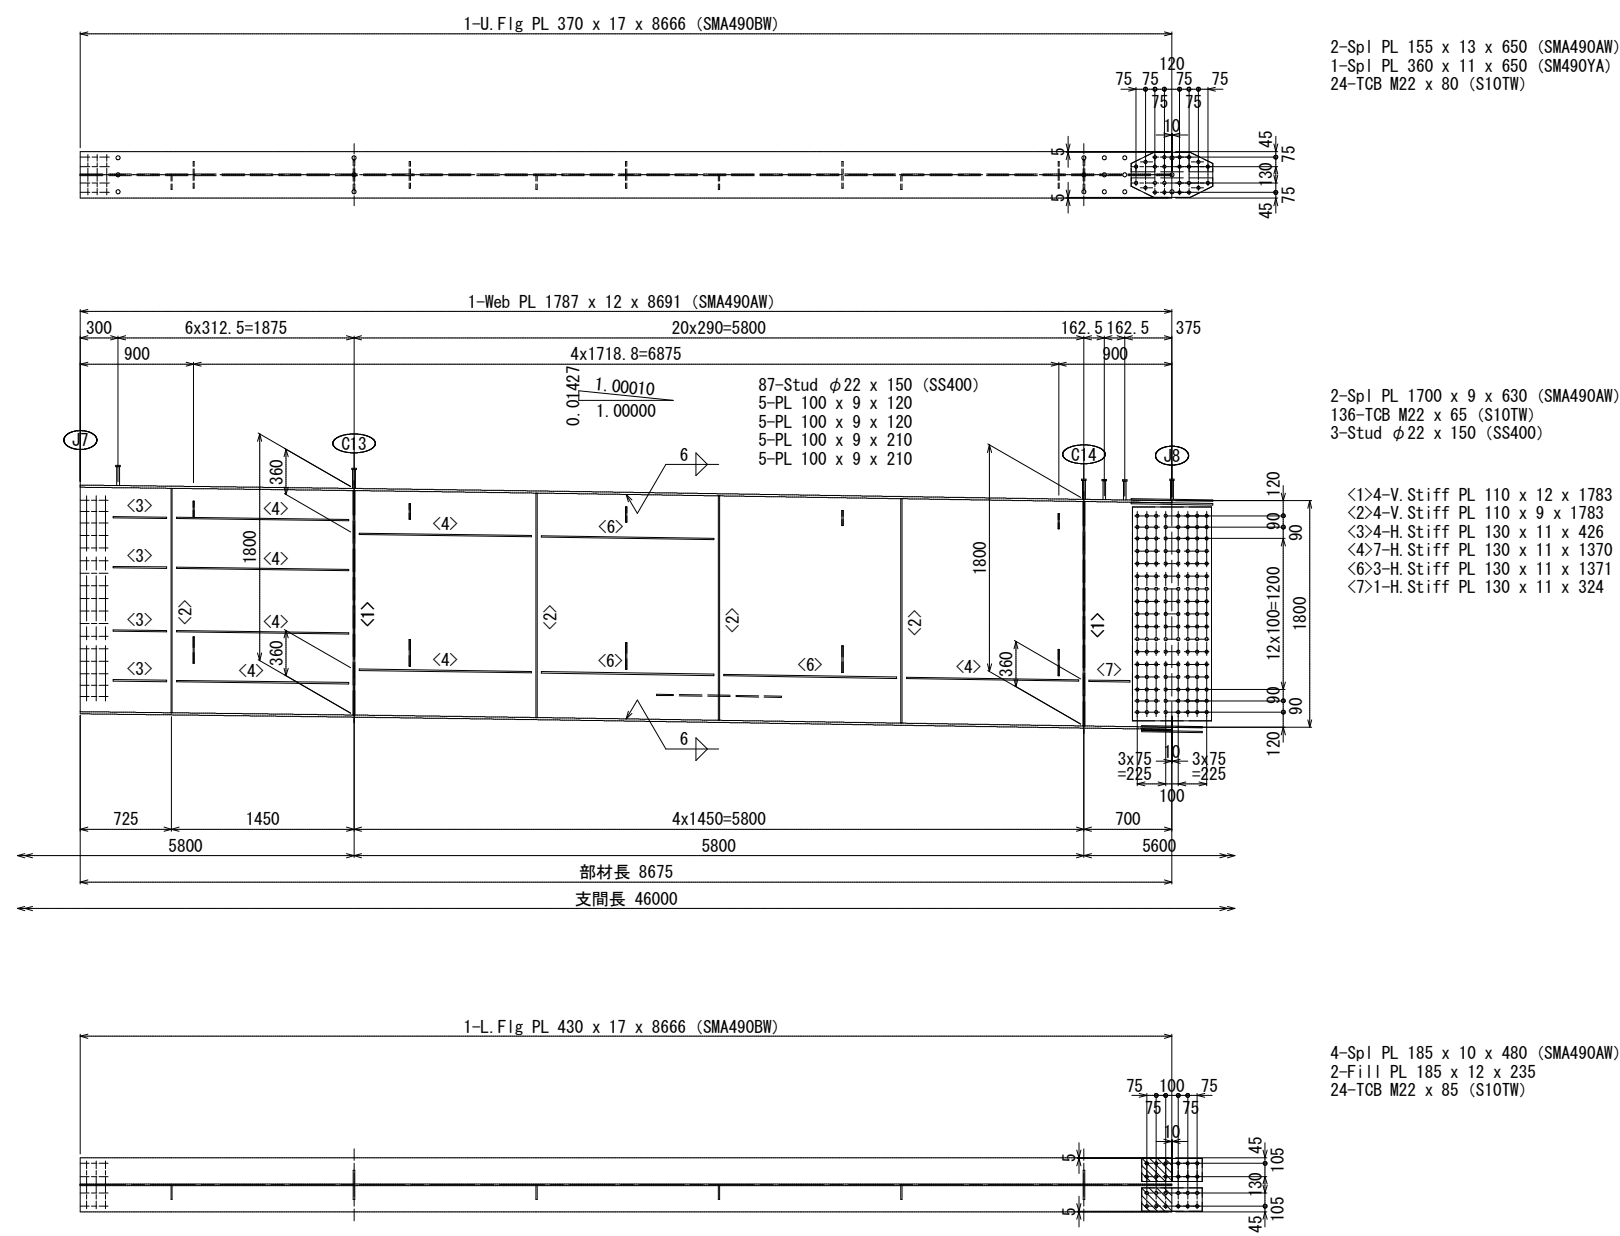


配置図

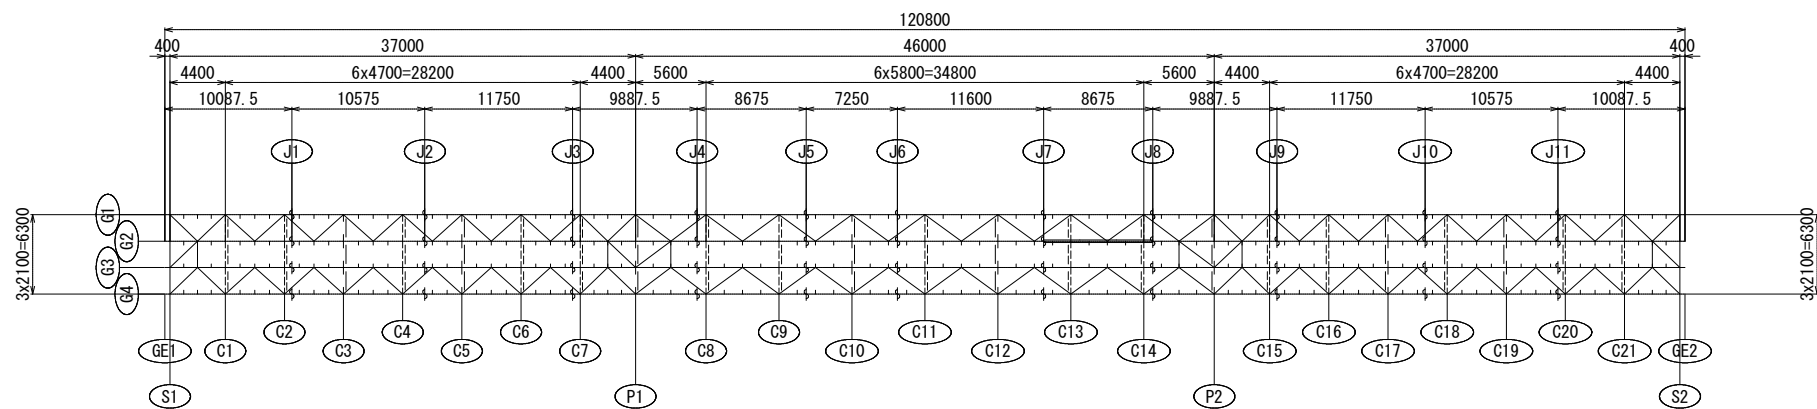

- 注)
1. 特記なき材質は全てSMA400AWとする。
 2. 特記なきスカーラップは全て35Rとする。
 3. +印は、TCB M22 (S10TW)を示す。
 4. 本図になき詳細は「共通詳細図」を参照の事。

岩手県土整備部	
二級河川長内川	久慈市長内町地内
全 107 枚ノ中 其 33	新街橋 主桁G2 (8/12)
令和 7 年 度	
二級河川長内川筋長内地区新街橋橋梁上部工工事	
縮 尺	図示

新街橋 主桁G2 (9/12) S=1:30


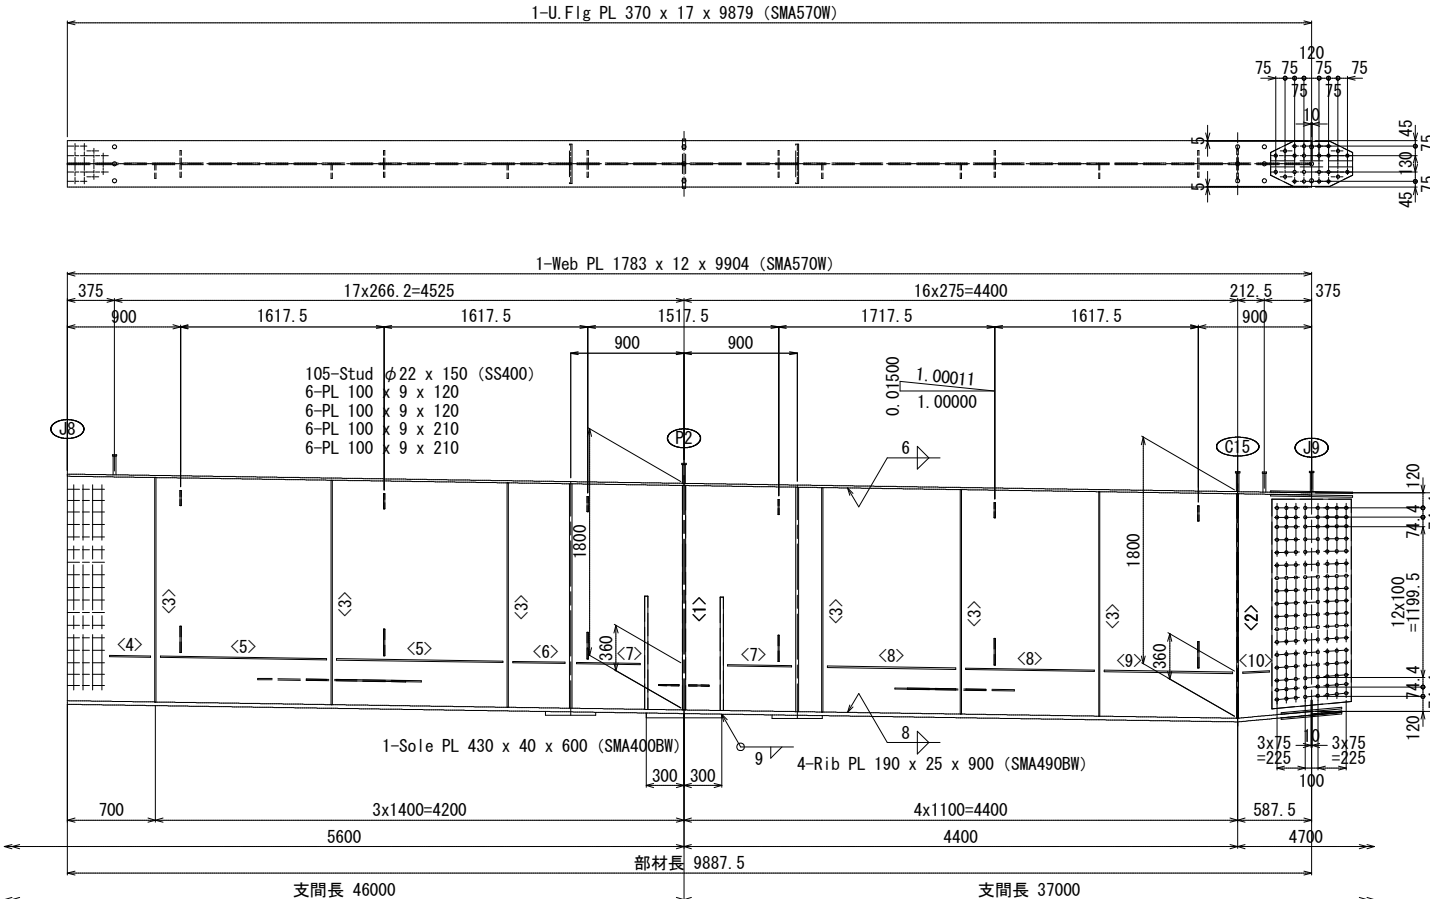


2-Spl PL 155 x 13 x 650 (SMA490AW)
1-Spl PL 360 x 11 x 650 (SMA490YA)
24-TCB M22 x 80 (S10TW)


2-Spl PL 1666 x 9 x 630 (SMA490AW)
136-TCB M22 x 65 (S10TW)
3-Stud ϕ 22 x 150 (SS400)

<1>2-V.Stiff PL 190 x 25 x 1783 (SMA490BW)
<2>2-V.Stiff PL 110 x 12 x 1783
<3>6-V.Stiff PL 110 x 9 x 1783
<4>1-H.Stiff PL 130 x 11 x 326
<5>2-H.Stiff PL 130 x 11 x 1321
<6>1-H.Stiff PL 130 x 11 x 415
<7>2-H.Stiff PL 130 x 11 x 507
<8>2-H.Stiff PL 130 x 11 x 1021
<9>1-H.Stiff PL 130 x 11 x 1020
<10>1-H.Stiff PL 130 x 11 x 212

ジャッキアップ補剛材詳細図 S=1:20

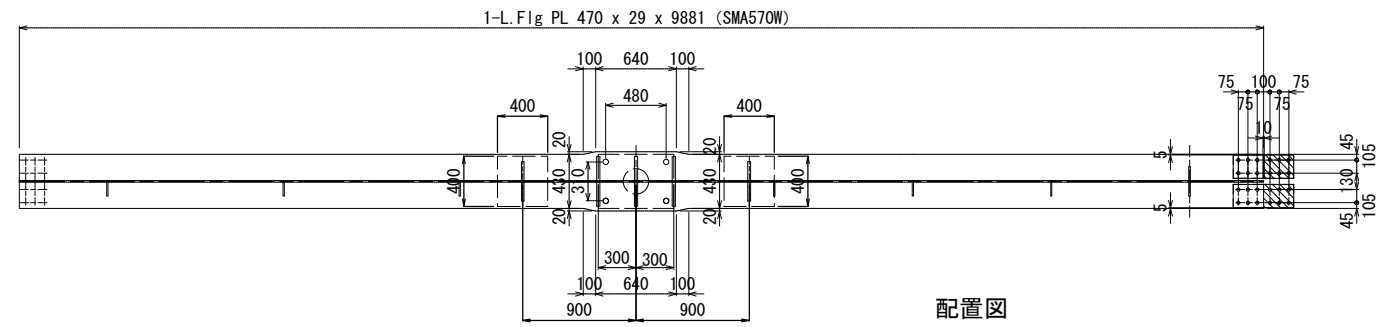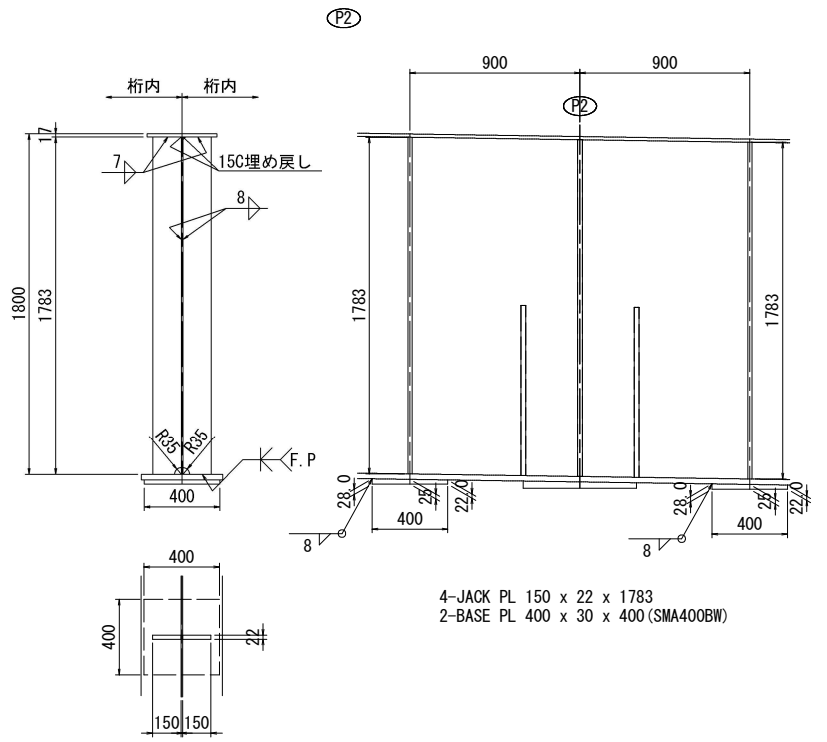


4-Spl PL 185 x 12 x 480 (SMA490AW)
2-Fill PL 185 x 10 x 235
24-TCB M22 x 90 (S10TW)

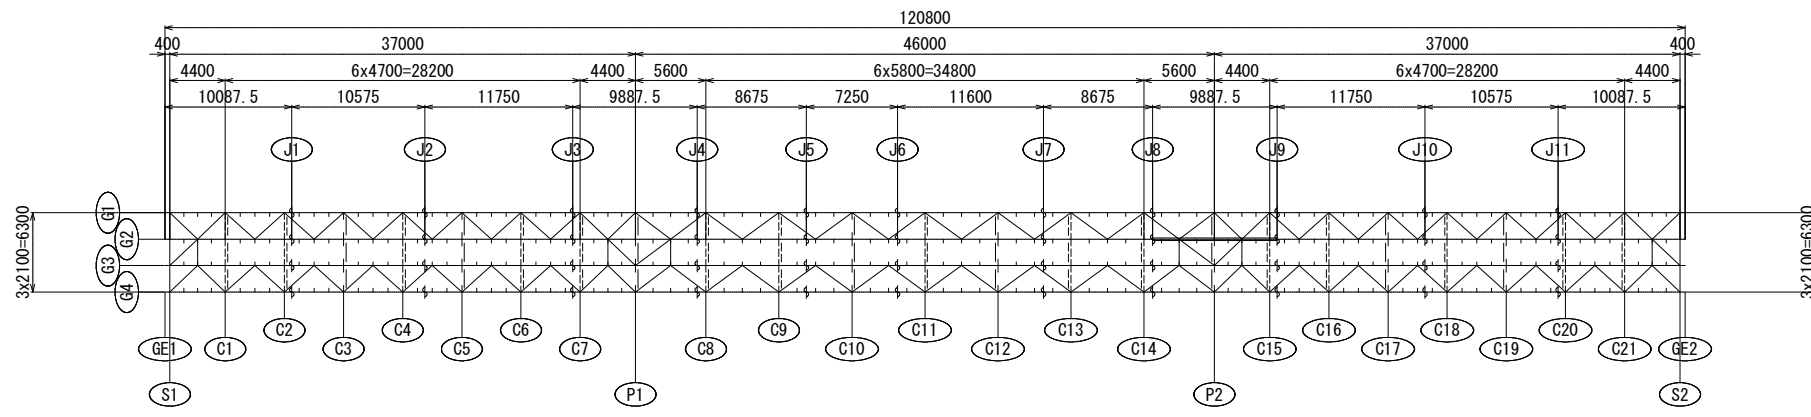


- 注)
1. 特記なき材質は全てSMA400AWとする。
 2. 特記なきスカーラップは全て35Rとする。
 3. ∇ 印は、TCB M22 (S10TW)を示す。
 4. 本図になき詳細は「共通詳細図」を参照の事。

岩手県県土整備部	
二級河川長内川	久慈市長内町地内
全 107 枚ノ中 其 34	新街橋 主桁G2 (9/12)
令和 7 年 度	
二級河川長内川筋長内地区新街橋橋梁上部工工事	
縮 尺	図示

新街橋 主桁G2 (10/12) S=1:30

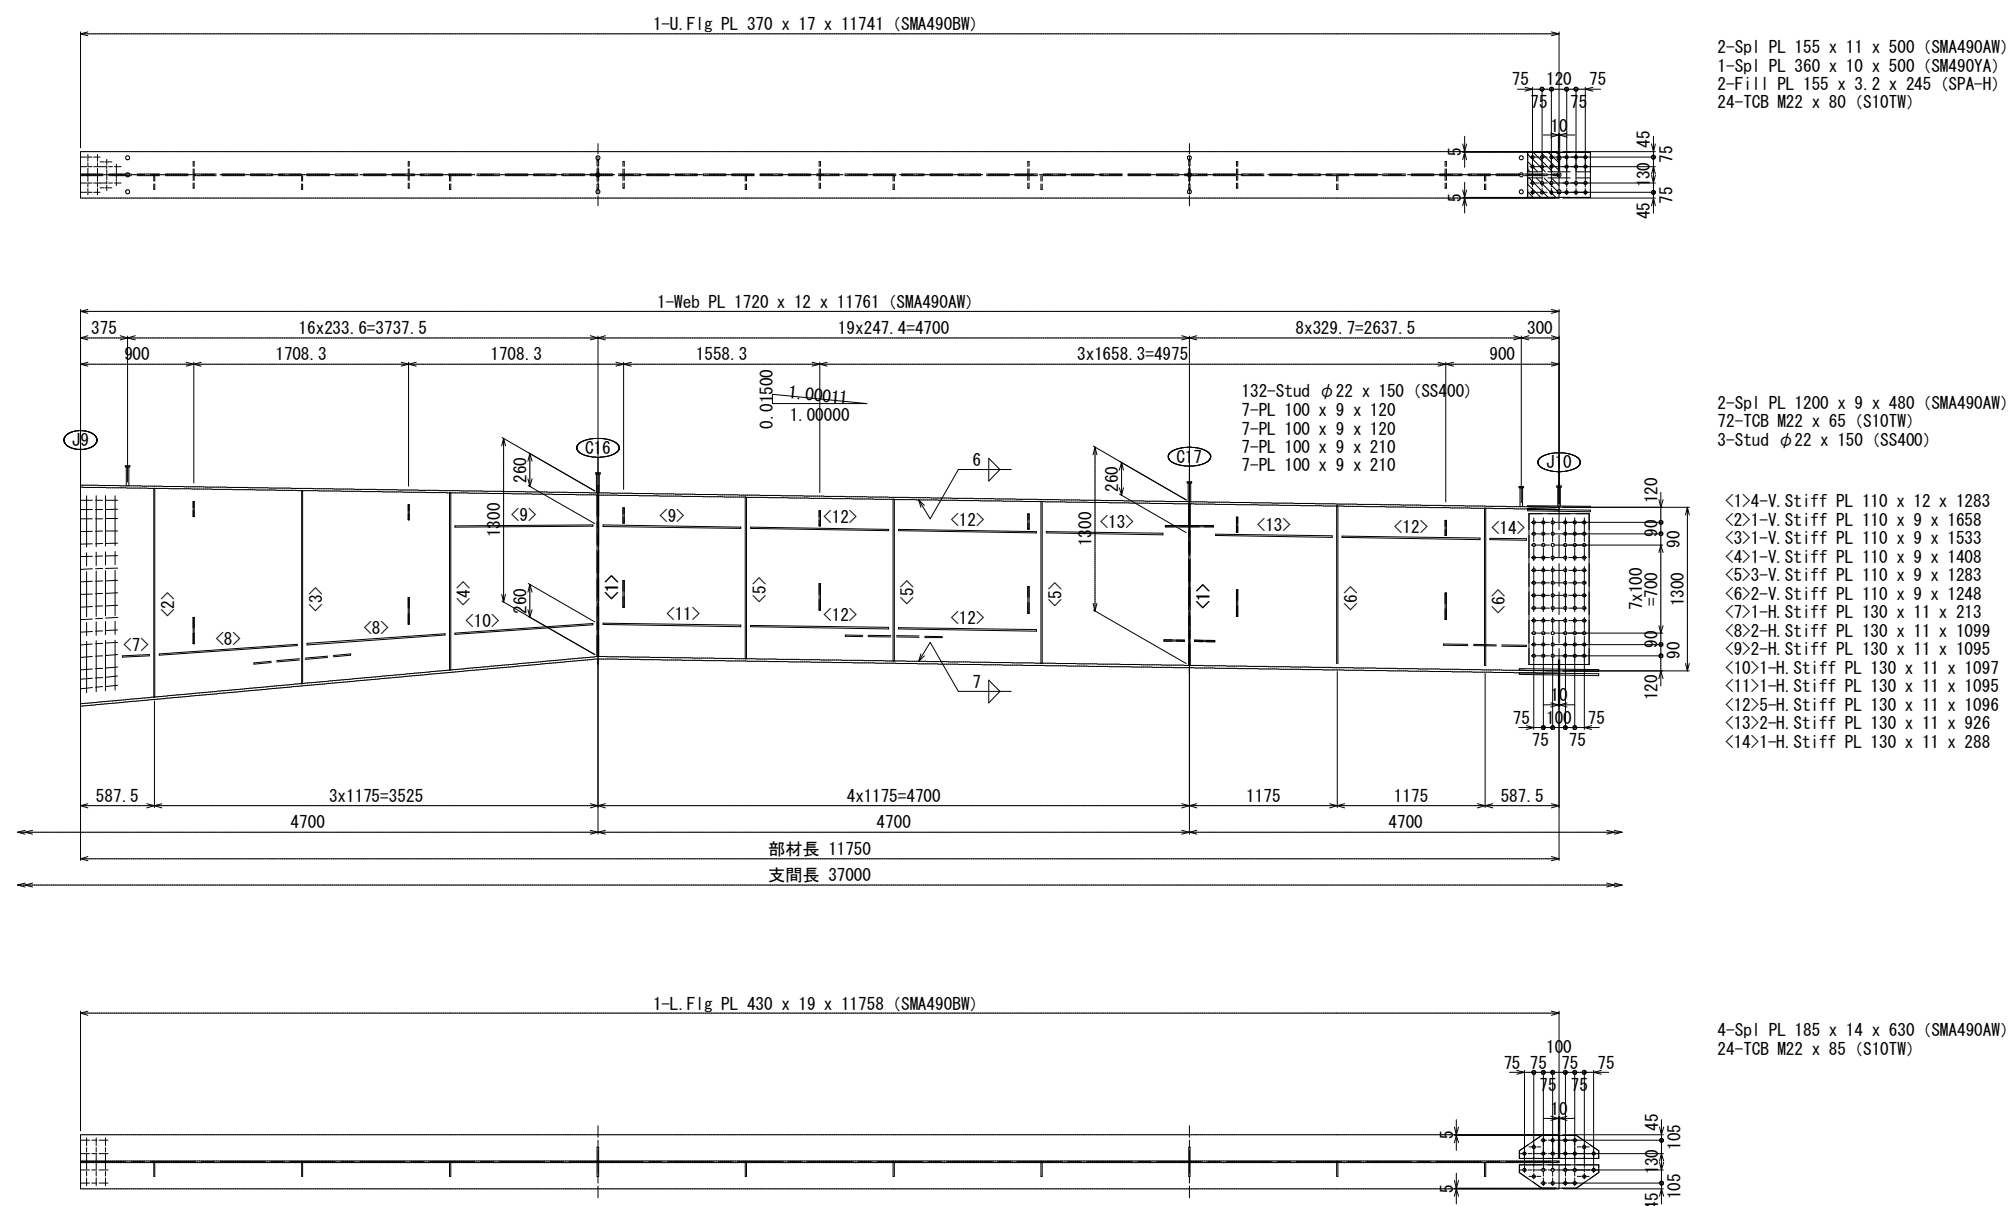


配置図

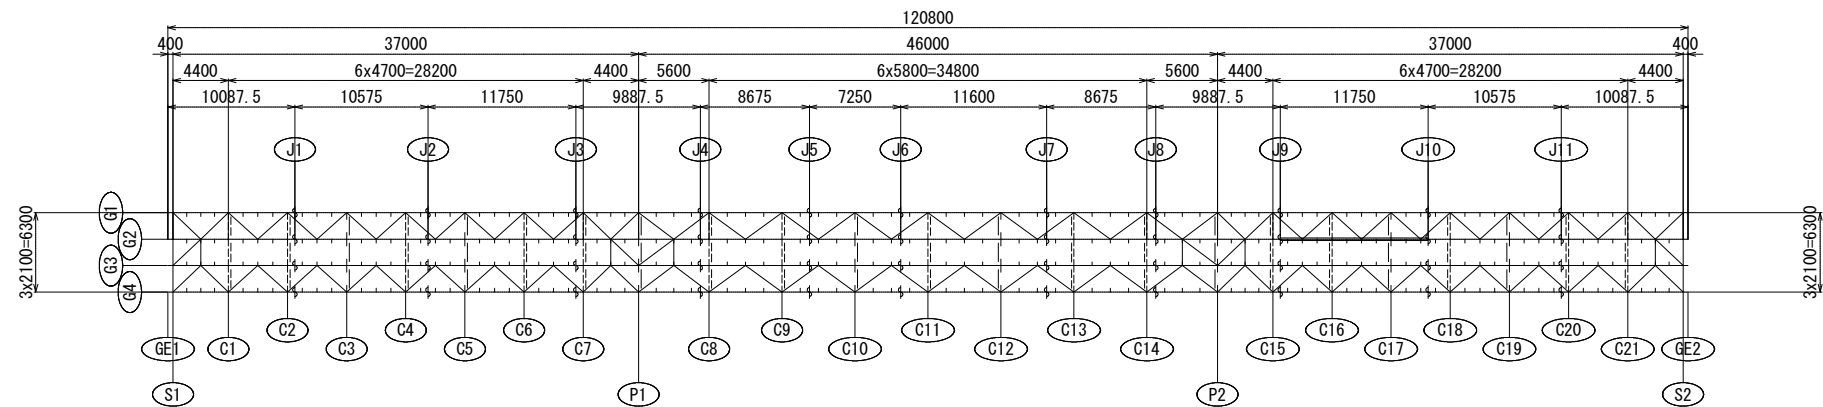


- 注)
1. 特記なき材質は全てSMA400AWとする。
 2. 特記なきスカーラップは全て35Rとする。
 3. $\star$ 印は、TCB M22 (S10TW)を示す。
 4. 本図になき詳細は「共通詳細図」を参照の事。

岩手県県土整備部	
二級河川長内川	久慈市長内町地内
全 107 枚ノ中 其 35	新街橋 主桁G2(10/12)
令和 7 年 度	
二級河川長内川筋長内地区新街橋橋梁上部工工事	
縮 尺	図示

新街橋 主桁G2 (11/12) S=1:30

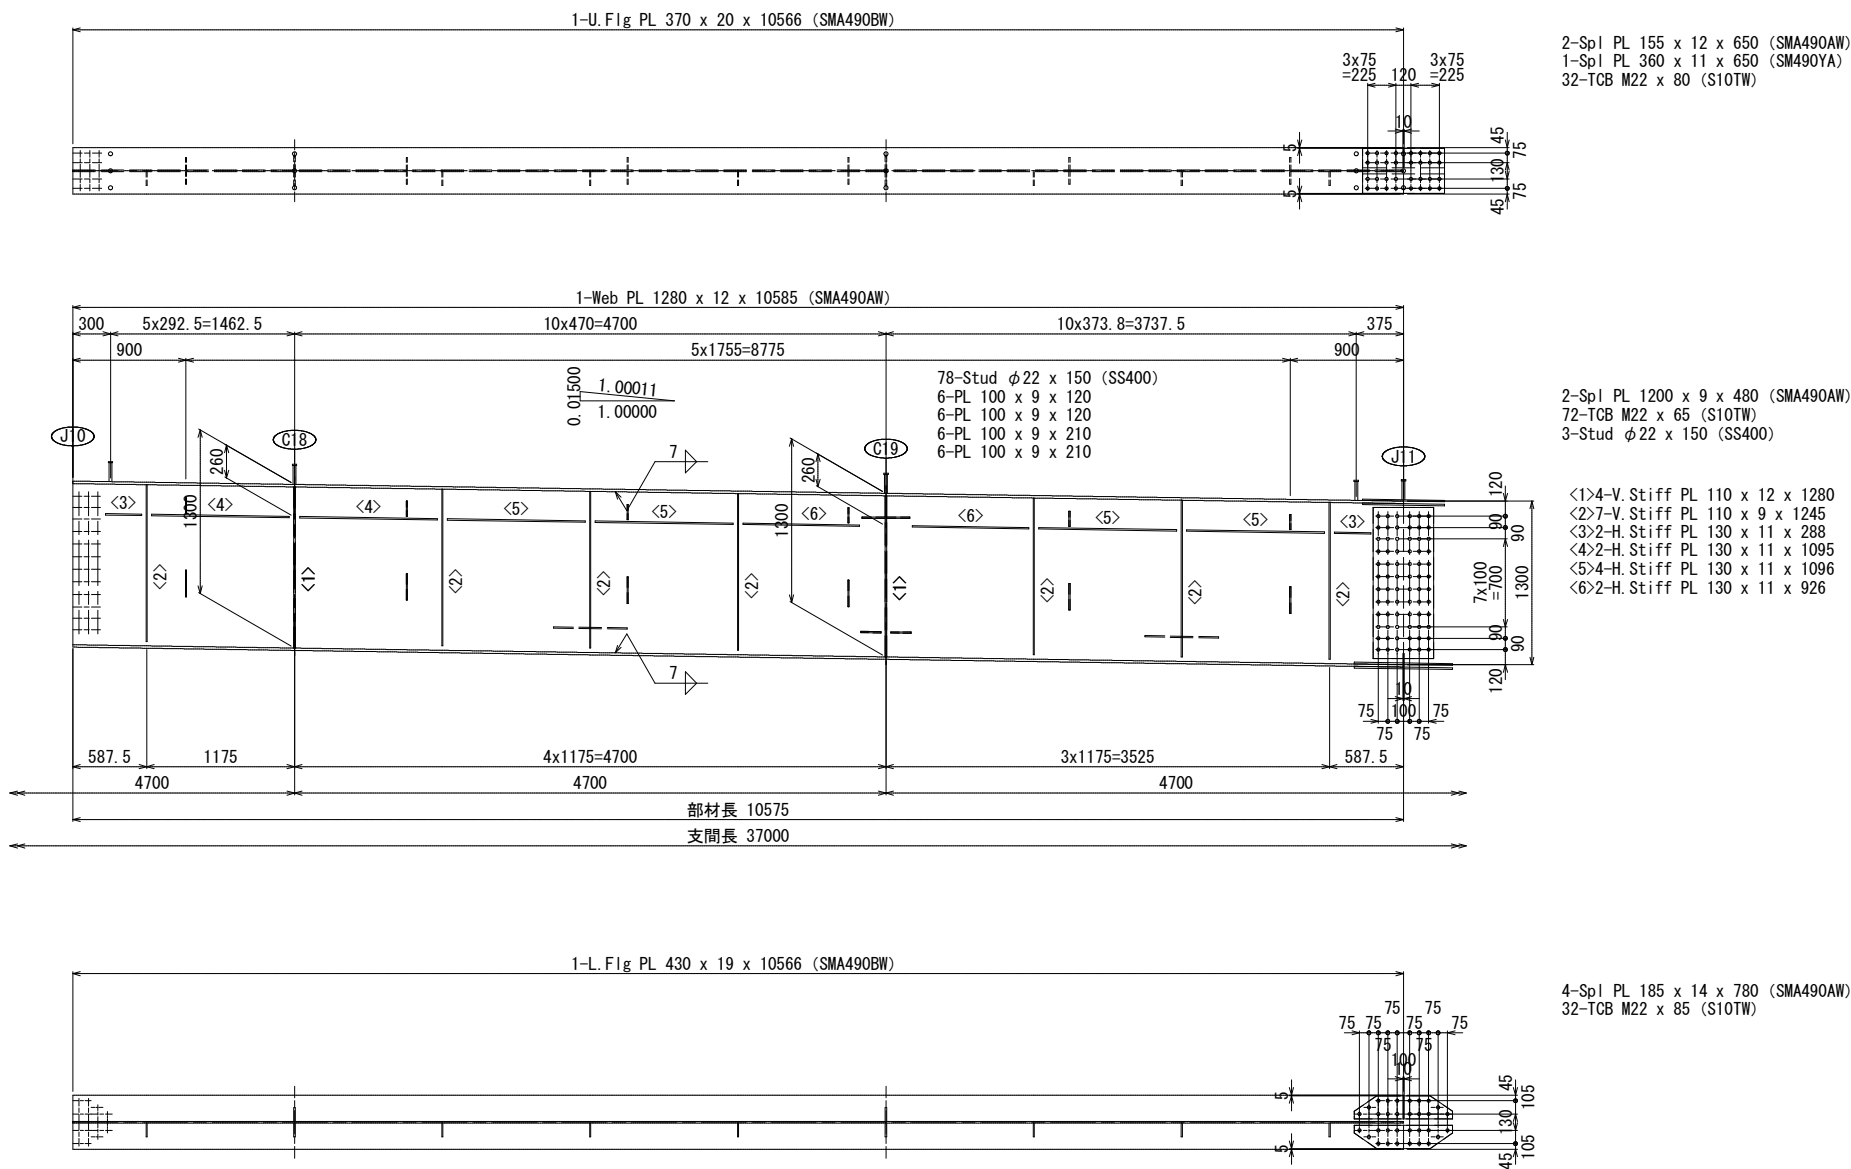


配置図

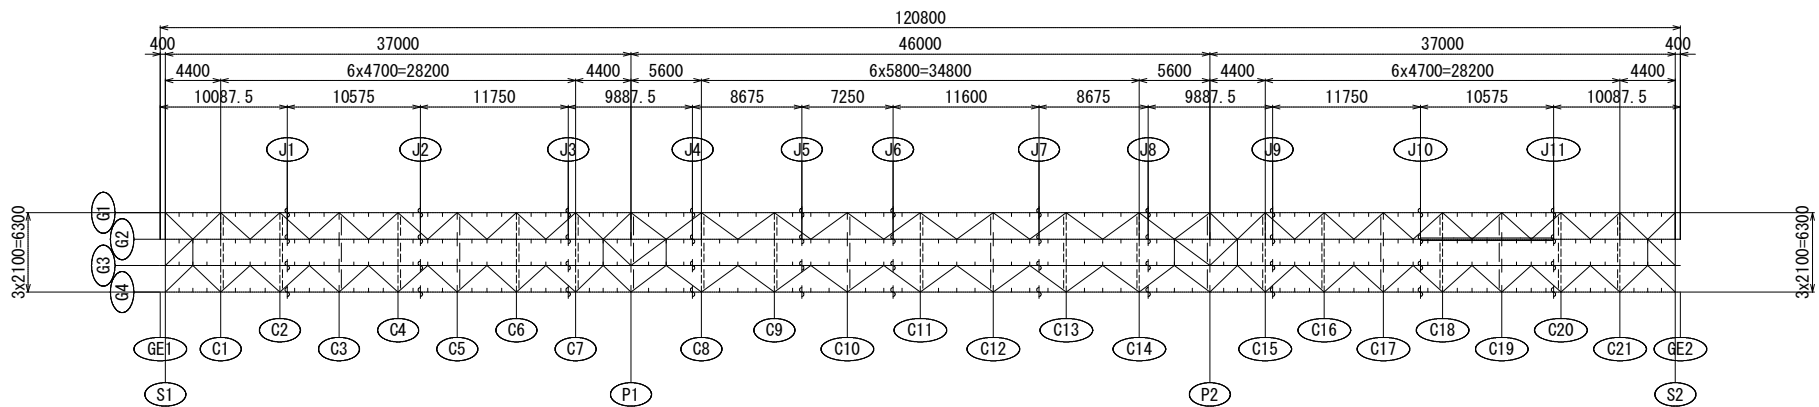

- 注)
1. 特記なき材質は全てSMA400AWとする。
 2. 特記なきスカーラップは全て35Rとする。
 3. +印は、TCB M22 (S10TW)を示す。
 4. 本図になき詳細は「共通詳細図」を参照の事。


岩手県土整備部	
二級河川長内川	久慈市長内町地内
全 107 枚ノ中 其 36	新街橋 主桁G2(11/12)
令和 7 年 度	
二級河川長内川筋長内地区新街橋橋梁上部工工事	
縮 尺	図示

新街橋 主桁G2 (12/12) S=1:30

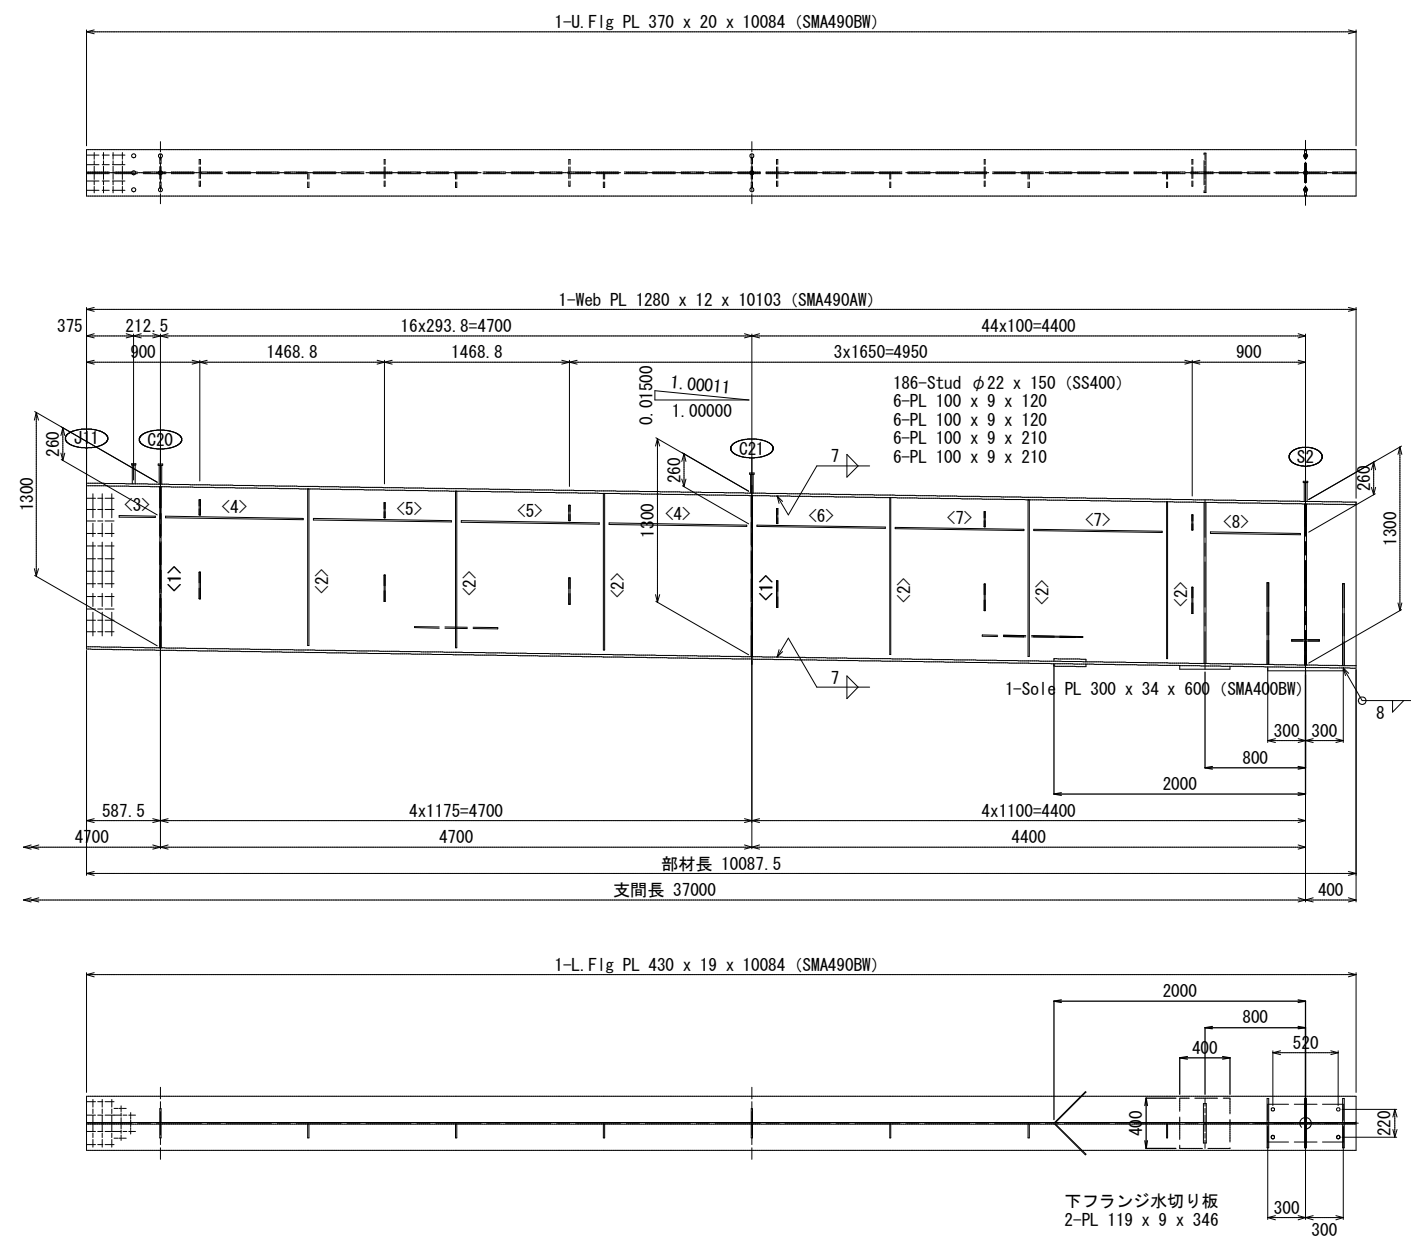


- <1>4-V.Stiff PL 110 x 12 x 1280
- <2>6-V.Stiff PL 110 x 9 x 1245
- <3>1-H.Stiff PL 130 x 11 x 287
- <4>2-H.Stiff PL 130 x 11 x 1095
- <5>2-H.Stiff PL 130 x 11 x 1096
- <6>1-H.Stiff PL 130 x 11 x 1020
- <7>2-H.Stiff PL 130 x 11 x 1021
- <8>1-H.Stiff PL 130 x 11 x 715

4-Rib PL 190 x 12 x 650 (SMA490AW)

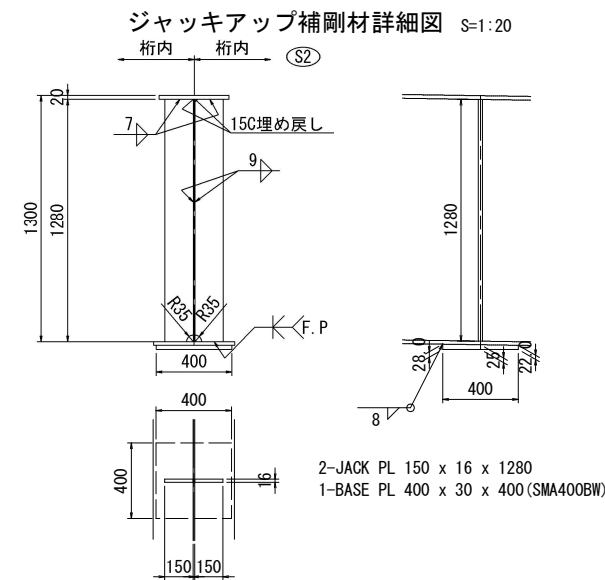

配置図

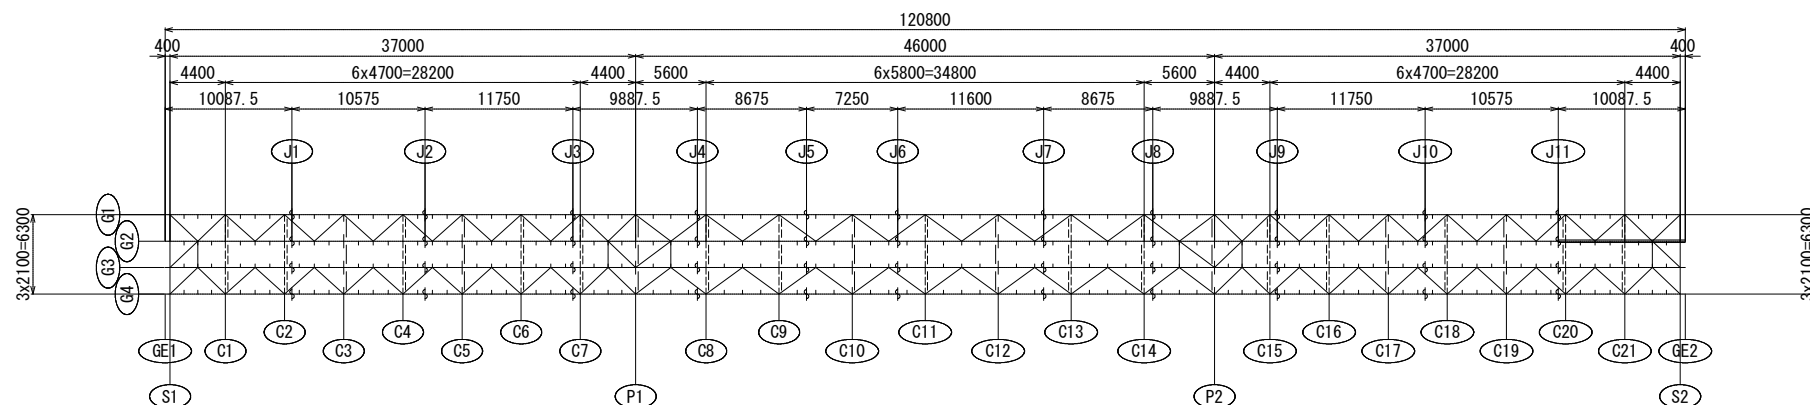

- 注)
- 1. 特記なき材質は全てSMA400AWとする。
 - 2. 特記なきスカーラップは全て35Rとする。
 - 3. +印は、TCB M22 (S10TW)を示す。
 - 4. 本図になき詳細は「共通詳細図」を参照の事。

岩手県土整備部	
二級河川長内川	久慈市長内町地内
全 107 枚ノ中 其 37	新街橋 主桁G2(12/12)
令和 7 年 度	
二級河川長内川筋長内地区新街橋橋梁上部工工事	
縮 尺	図示