


新街橋 キャンバー図

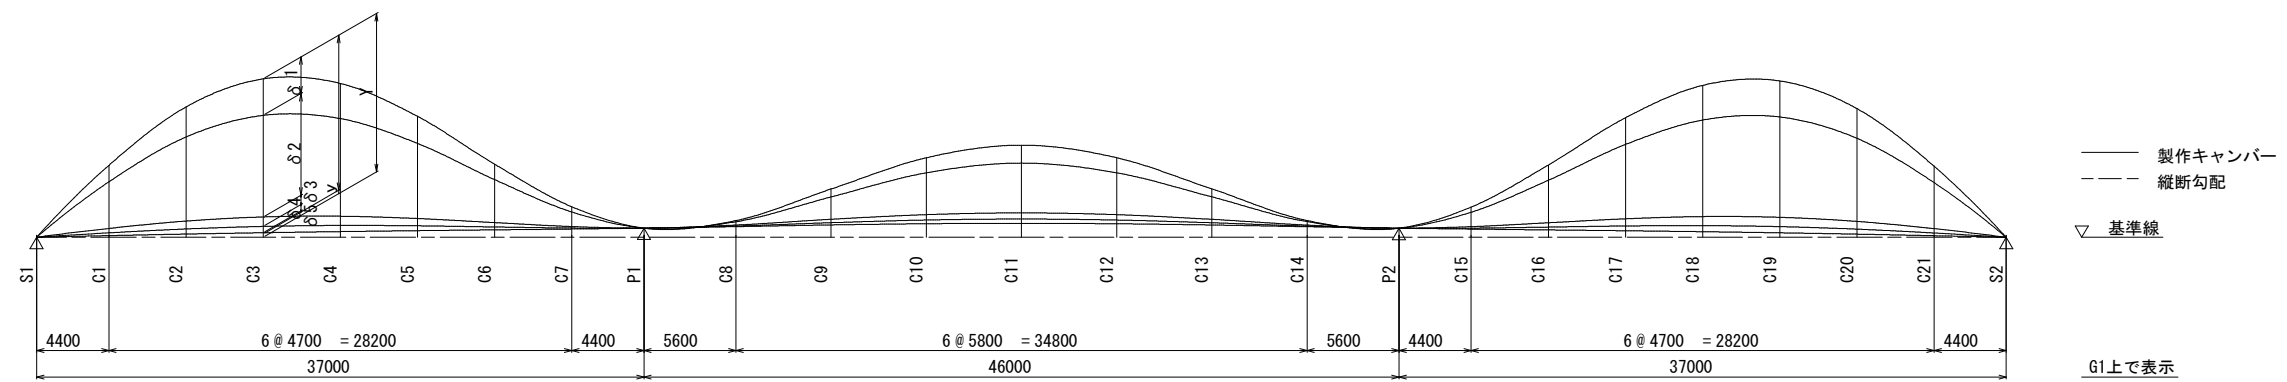

キャンバー表


		キャンパー表																								(単位mm)
		S1	C1	C2	C3	C4	C5	C6	C7	P1	C8	C9	C10	C11	C12	C13	C14	P2	C15	C16	C17	C18	C19	C20	C21	S2
G1	δ 1	0.0	8.8	15.9	19.3	18.6	14.3	8.2	2.8	0.0	0.6	4.2	8.0	9.5	8.0	4.2	0.6	0.0	2.7	8.1	14.2	18.4	19.1	15.7	8.7	0.0
	δ 2	0.0	24.6	44.5	53.8	51.7	39.8	22.8	7.7	0.0	1.7	11.8	22.2	26.4	22.2	11.9	1.8	0.0	7.6	22.5	39.4	51.1	53.1	44.0	24.4	0.0
	δ 3	0.0	2.3	4.2	5.0	4.9	3.9	2.3	0.8	0.0	0.5	1.8	2.8	3.3	2.8	1.8	0.5	0.0	0.8	2.3	3.8	4.8	4.9	4.1	2.3	0.0
	δ 4	0.0	1.5	2.7	3.3	3.3	2.6	1.5	0.5	0.0	0.3	1.2	2.0	2.3	2.0	1.2	0.3	0.0	0.5	1.5	2.5	3.2	3.3	2.6	1.4	0.0
	δ 5	0.0	0.3	0.5	0.6	0.6	0.5	0.3	0.1	0.0	0.1	0.2	0.3	0.4	0.3	0.2	0.1	0.0	0.1	0.3	0.4	0.6	0.6	0.5	0.3	0.0
	δ D	0.0	37.5	67.8	82.1	79.0	61.0	35.0	11.9	0.0	3.2	19.2	35.3	41.8	35.3	19.3	3.3	0.0	11.7	34.6	60.3	78.0	81.0	67.0	37.1	0.0
	y	4.5	70.5	141.0	211.5	281.9	352.4	422.9	493.4	559.4	643.4	729.7	789.2	808.3	787.1	725.5	638.9	554.9	488.9	418.4	347.9	277.4	207.0	136.5	66.0	0.0
Y	4.5	108.0	208.8	293.5	361.0	413.4	458.0	505.3	559.4	646.6	748.9	824.4	850.1	822.4	744.8	642.2	554.9	500.6	453.0	408.2	355.5	288.0	203.4	103.1	0.0	
G2	δ 1	0.0	8.3	15.1	18.3	17.6	13.6	7.8	2.6	0.0	0.8	4.4	7.9	9.3	7.9	4.5	0.9	0.0	2.6	7.7	13.5	17.5	18.1	15.0	8.3	0.0
	δ 2	0.0	22.6	41.2	50.2	48.4	37.3	21.3	7.2	0.0	2.1	12.0	21.7	25.5	21.7	12.1	2.3	0.0	7.1	21.1	37.0	48.0	49.7	40.8	22.4	0.0
	δ 3	0.0	1.8	3.4	4.3	4.2	3.3	2.0	0.7	0.0	0.4	1.6	2.7	3.1	2.7	1.6	0.4	0.0	0.6	1.9	3.3	4.2	4.3	3.4	1.8	0.0
	δ 4	0.0	1.9	3.4	4.1	4.0	3.2	1.9	0.6	0.0	0.5	1.6	2.5	2.8	2.5	1.6	0.5	0.0	0.6	1.9	3.2	4.0	4.1	3.3	1.8	0.0
	δ 5	0.0	0.2	0.4	0.5	0.5	0.4	0.2	0.1	0.0	0.0	0.2	0.3	0.3	0.3	0.2	0.0	0.0	0.1	0.2	0.4	0.5	0.5	0.4	0.2	0.0
	δ D	0.0	34.9	63.5	77.3	74.7	57.8	33.2	11.2	0.0	3.9	19.8	35.0	41.0	35.1	20.0	4.1	0.0	11.0	32.8	57.3	74.1	76.6	62.9	34.6	0.0
	y	4.5	70.5	141.0	211.5	281.9	352.4	422.9	493.4	559.4	643.4	729.7	789.2	808.3	787.1	725.5	638.9	554.9	488.9	418.4	347.9	277.4	207.0	136.5	66.0	0.0
Y	4.5	105.4	204.4	288.8	356.6	410.2	456.1	504.6	559.4	647.2	749.5	824.2	849.3	822.1	745.5	643.0	554.9	499.9	451.2	405.2	351.5	283.6	199.4	100.5	0.0	
G3	δ 1	0.0	7.8	14.1	17.0	16.4	12.7	7.3	2.5	0.0	0.8	4.3	7.8	9.2	7.8	4.4	0.9	0.0	2.5	7.3	12.6	16.3	17.0	14.0	7.8	0.0
	δ 2	0.0	21.2	38.5	46.8	45.1	34.9	20.0	6.8	0.0	2.1	11.7	21.3	25.1	21.3	11.8	2.2	0.0	6.7	19.9	34.7	44.9	46.5	38.3	21.1	0.0
	δ 3	0.0	1.8	3.4	4.4	4.3	3.4	2.0	0.6	0.0	0.4	1.6	2.8	3.3	2.8	1.6	0.4	0.0	0.6	2.0	3.4	4.3	4.4	3.4	1.8	0.0
	δ 4	0.0	2.1	3.9	4.7	4.6	3.7	2.2	0.8	0.0	0.5	1.8	2.9	3.3	2.9	1.8	0.5	0.0	0.8	2.2	3.7	4.6	4.7	3.8	2.1	0.0
	δ 5	0.0	0.2	0.4	0.5	0.5	0.4	0.2	0.1	0.0	0.0	0.2	0.3	0.4	0.3	0.2	0.0	0.0	0.1	0.2	0.4	0.5	0.5	0.4	0.2	0.0
	δ D	0.0	33.1	60.2	73.4	70.9	55.0	31.7	10.7	0.0	3.9	19.7	35.1	41.3	35.2	19.8	4.0	0.0	10.6	31.6	54.8	70.7	73.0	59.9	32.9	0.0
	y	4.5	70.5	141.0	211.5	281.9	352.4	422.9	493.4	559.4	643.4	729.7	789.2	808.3	787.1	725.5	638.9	554.9	488.9	418.4	347.9	277.4	207.0	136.5	66.0	0.0
Y	4.5	103.6	201.2	284.8	352.9	407.5	454.6	504.1	559.4	647.2	749.4	824.3	849.6	822.2	745.3	642.9	554.9	499.5	450.0	402.7	348.1	280.0	196.4	98.9	0.0	
G4	δ 1	0.0	7.1	12.9	15.7	15.1	11.7	6.7	2.2	0.0	0.8	4.2	7.6	8.9	7.6	4.2	0.8	0.0	2.3	6.7	11.7	15.1	15.7	12.9	7.1	0.0
	δ 2	0.0	19.9	36.0	43.6	42.1	32.6	18.7	6.3	0.0	2.3	11.8	21.1	24.8	21.1	11.8	2.3	0.0	6.3	18.7	32.6	42.1	43.6	36.1	20.0	0.0
	δ 3	0.0	2.5	4.5	5.4	5.3	4.2	2.5	0.9	0.0	0.7	2.2	3.4	3.8	3.4	2.2	0.7	0.0	0.9	2.6	4.2	5.3	5.4	4.5	2.5	0.0
	δ 4	0.0	2.2	4.1	5.1	5.0	4.0	2.4	0.8	0.0	0.6	2.0	3.3	3.7	3.3	2.0	0.6	0.0	0.8	2.4	4.0	5.0	5.1	4.1	2.3	0.0
	δ 5	0.0	0.3	0.5	0.6	0.6	0.5	0.3	0.1	0.0	0.1	0.3	0.4	0.4	0.4	0.3	0.1	0.0	0.1	0.3	0.5	0.6	0.6	0.5	0.3	0.0
	δ D	0.0	32.1	58.0	70.4	68.1	52.9	30.6	10.3	0.0	4.4	20.4	35.6	41.7	35.6	20.4	4.4	0.0	10.3	30.7	53.0	68.2	70.5	58.2	32.2	0.0
	y	4.5	70.5	141.0	211.5	281.9	352.4	422.9	493.4	559.4	643.4	729.7	789.2	808.3	787.1	725.5	638.9	554.9	488.9	418.4	347.9	277.4	207.0	136.5	66.0	0.0
Y	4.5	102.6	199.0	281.8	350.0	405.3	453.5	503.7	559.4	647.8	750.1	824.8	850.0	822.7	745.9	643.3	554.9	499.2	449.1	400.9	345.6	277.5	194.7	98.2	0.0	

記号説明
δ1 : 鋼重
δ2 : 床版 + 水切り + ハンチ
δ3 : 中詰めコンクリート + 地覆・歩車道境界
δ4 : 舗装
δ5 : 防護柵
δD : 死荷重合計
y : 縦断勾配
Y : 製作キャンバー

岩手県県土整備部	
二級河川長内川	久慈市長内町地内
全 107 枚ノ中 其 64	新街橋 キャンバー図
令和 7 年 度	
二級河川長内川筋長内地区新街橋橋梁上部工工事	
縮 尺	図示

S=1 : 20


S1 , S2

 

1-Web PL 1105 x 9 x 1090
1-Web PL 1096 x 15 x 489 (SMA490AW)
1-Web PL 1095 x 15 x 489 (SMA490AW)
2-Spl PL 972 x 9 x 330
2-Spl PL 969 x 9 x 330
2-Fill PL 972 x 3.2 x 165 (SPA-H)
2-Fill PL 969 x 3.2 x 165 (SPA-H)
80-HTB M22 x 75 (F10TW)
1-V.Stiff PL 90 x 9 x 1091
1-V.Stiff PL 90 x 9 x 1089
1-PL 190 x 12 x 190 (SMA490AW)
1-PL 190 x 12 x 192 (SMA490AW)
2-PL ϕ 640 x 22

1-Web PL 1114 x 9 x 1090
1-Web PL 1098 x 15 x 489 (SMA490AW)
1-Web PL 1100 x 15 x 489 (SMA490AW)
2-Spl PL 968 x 9 x 330
2-Spl PL 972 x 9 x 330
2-Fill PL 968 x 3.2 x 165 (SPA-H)
2-Fill PL 972 x 3.2 x 165 (SPA-H)
80-HTB M22 x 75 (F10TW)
1-V. Stiff PL 90 x 9 x 1090
1-PL 190 x 12 x 194 (SMA490AW)
1-PL 190 x 12 x 190 (SMA490AW)




1-Web PL 1112 x 9 x 1090
1-Web PL 1099 x 15 x 489 (SMA490AW)
1-Web PL 1097 x 15 x 489 (SMA490AW)
2-Spl PL 972 x 9 x 330
2-Spl PL 968 x 9 x 330
2-Fill PL 972 x 3.2 x 165 (SPA-H)
2-Fill PL 968 x 3.2 x 165 (SPA-H)
80-HTB M22 x 75 (FIOTW)
1-V.Stiff PL 90 x 9 x 1090
1-PL 190 x 12 x 190 (SMA490AW)
1-PL 190 x 12 x 194 (SMA490AW)

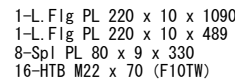

1-L.Flg PL 220 x 10 x 1090
1-L.Flg PL 220 x 10 x 489
8-Spl PL 80 x 9 x 330
16-HTB M22 x 70 (F10TW)

1-L. Flg PL 220 x 10 x 1090
1-L. Flg PL 220 x 10 x 489
8-Spl PL 80 x 9 x 330
16-HTB M22 x 70 (F10TW)

配置図

  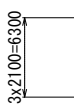

- 注)

岩手県県土整備部


二級河川長内川	久慈市長内町地内
---------	----------

全 107 枚ノ中 其 65	新街橋 端支点上横桁
-------------------	---------------

令和 7 年 度二級河川長内川筋長内地区新街橋橋梁上部工工事

縮	尺	図示
---	---	----


新街橋 中間支点上横桁 S=1:20
P1 , P2

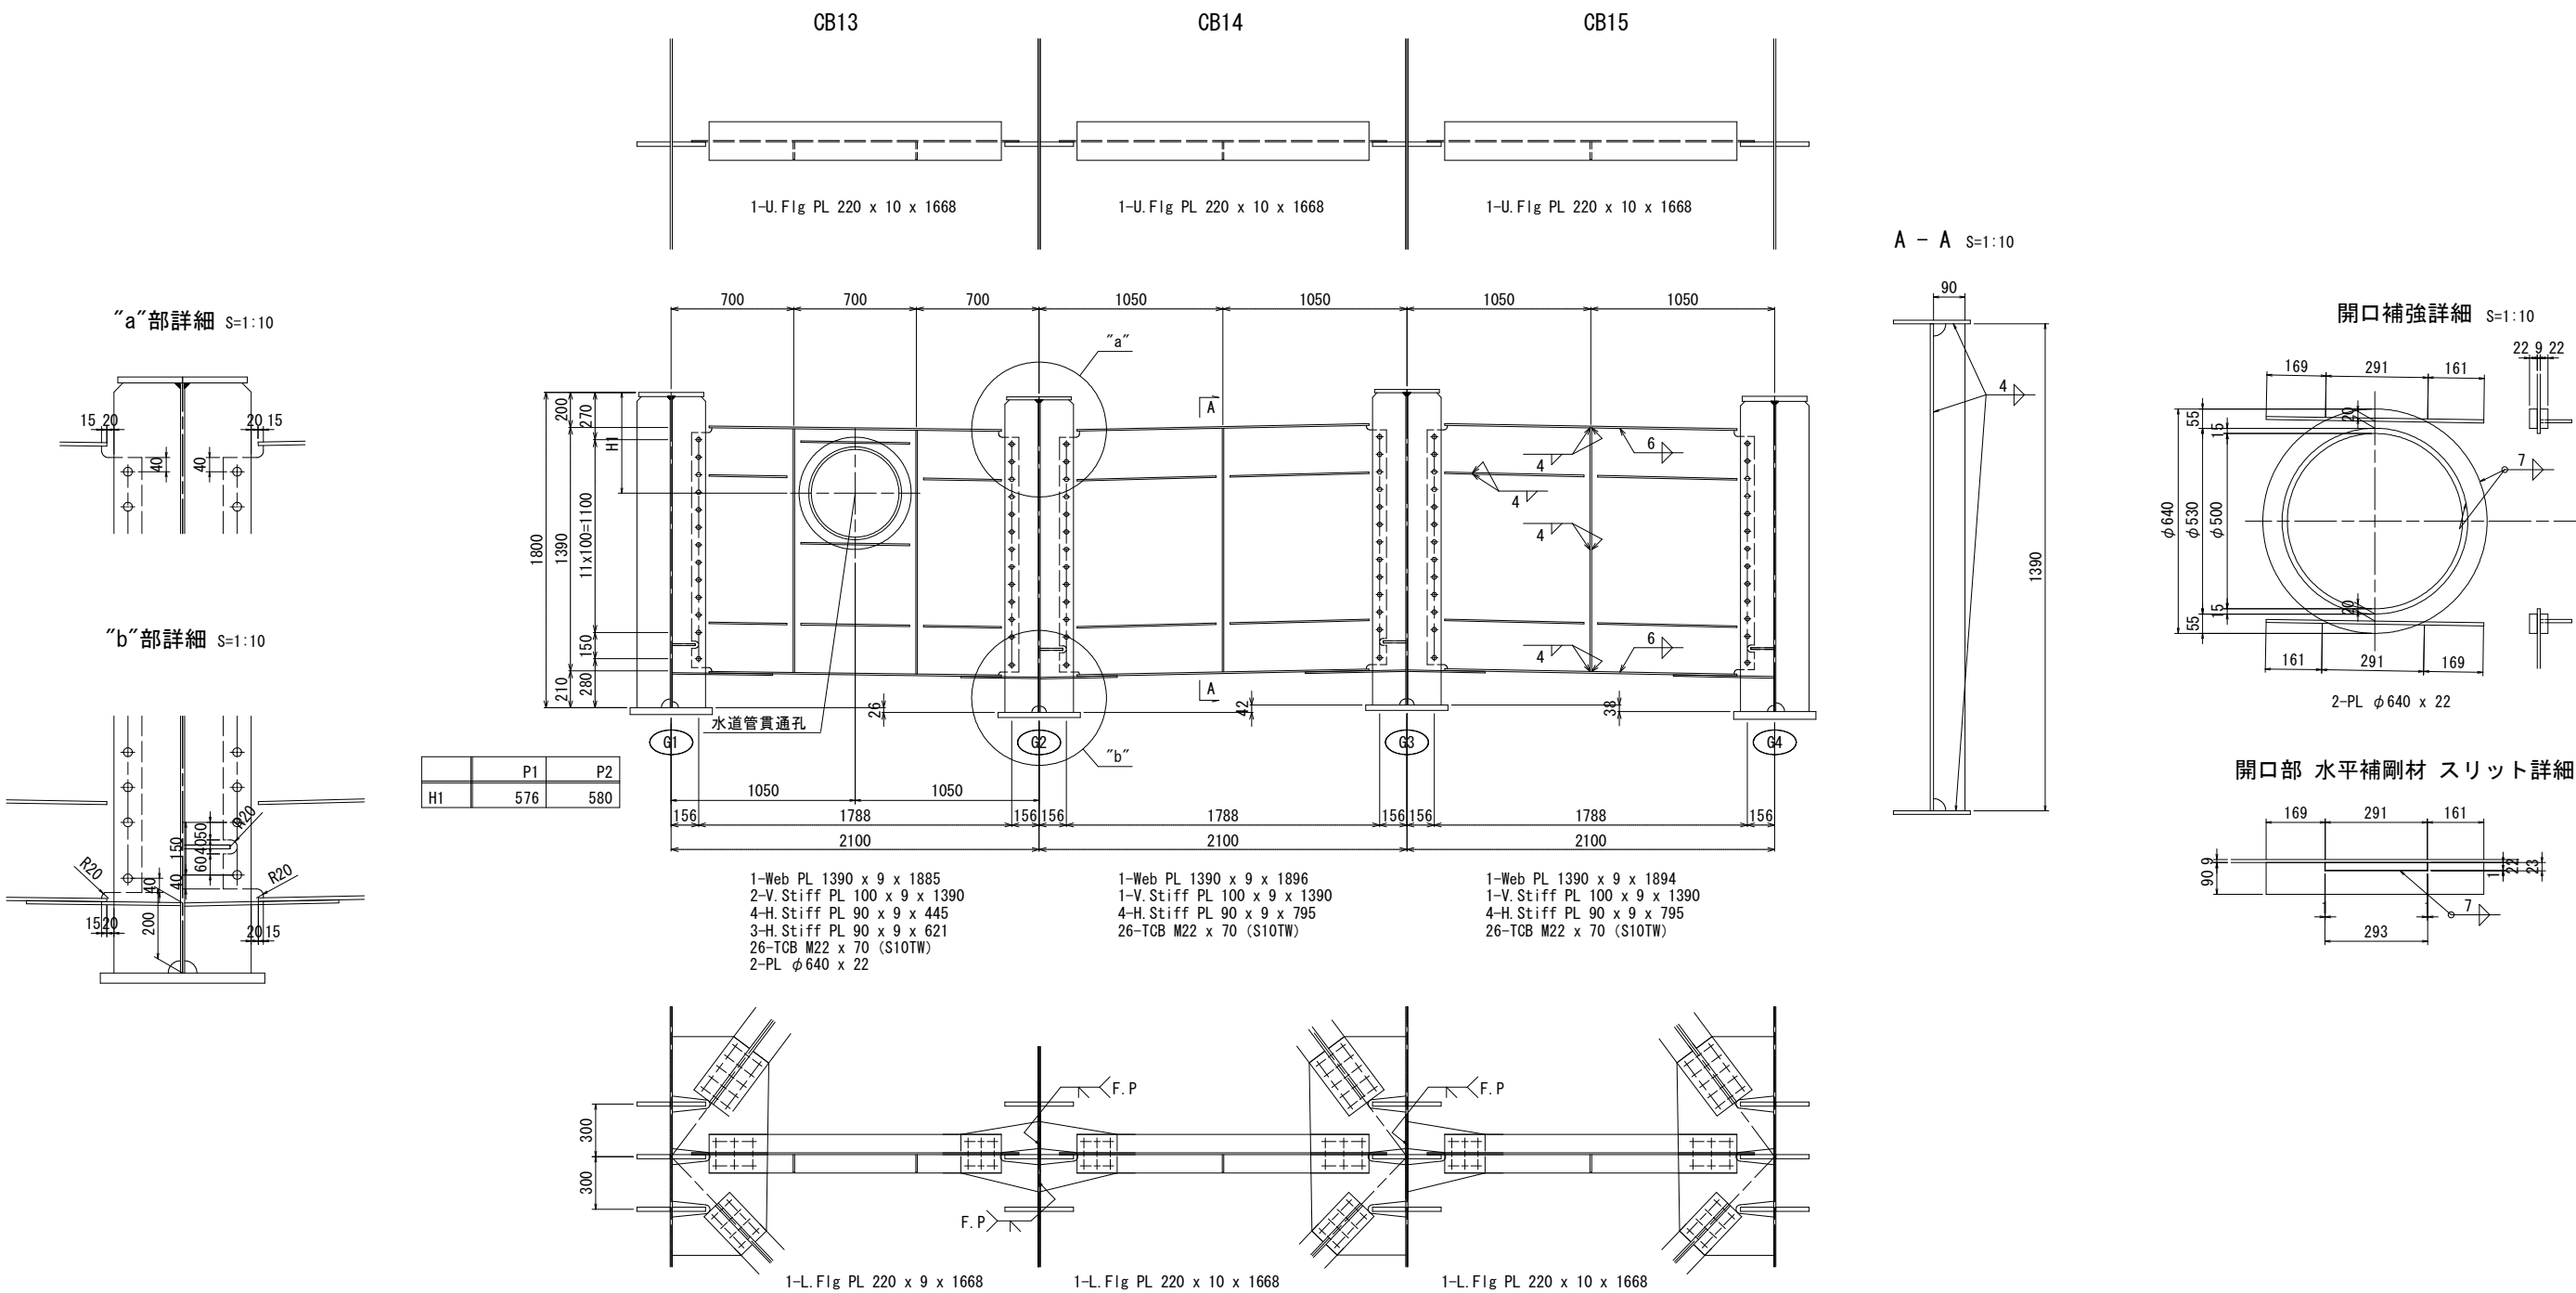

- 注)
- 特記なき材質は全てSMA400AWとする。
 - 特記なきスカーラップは全て35Rとする。
 - ✦印は、TCB M22 (S10TW) を示す。
 - 本図になき詳細は「共通詳細図」を参照の事。
 - TCBの孔径は26.5 ϕ とする。

岩手県県土整備部	
二級河川長内川	久慈市長内町地内
全 107 枚ノ中 其 66	新街橋 中間支点上横桁
令和 7 年 度	
二級河川長内川筋長内地区新街橋橋梁上部工工事	
縮 尺	図示

新街橋 分配横桁 (1/2) S=1:20
C3 , C5 , C17 , C19

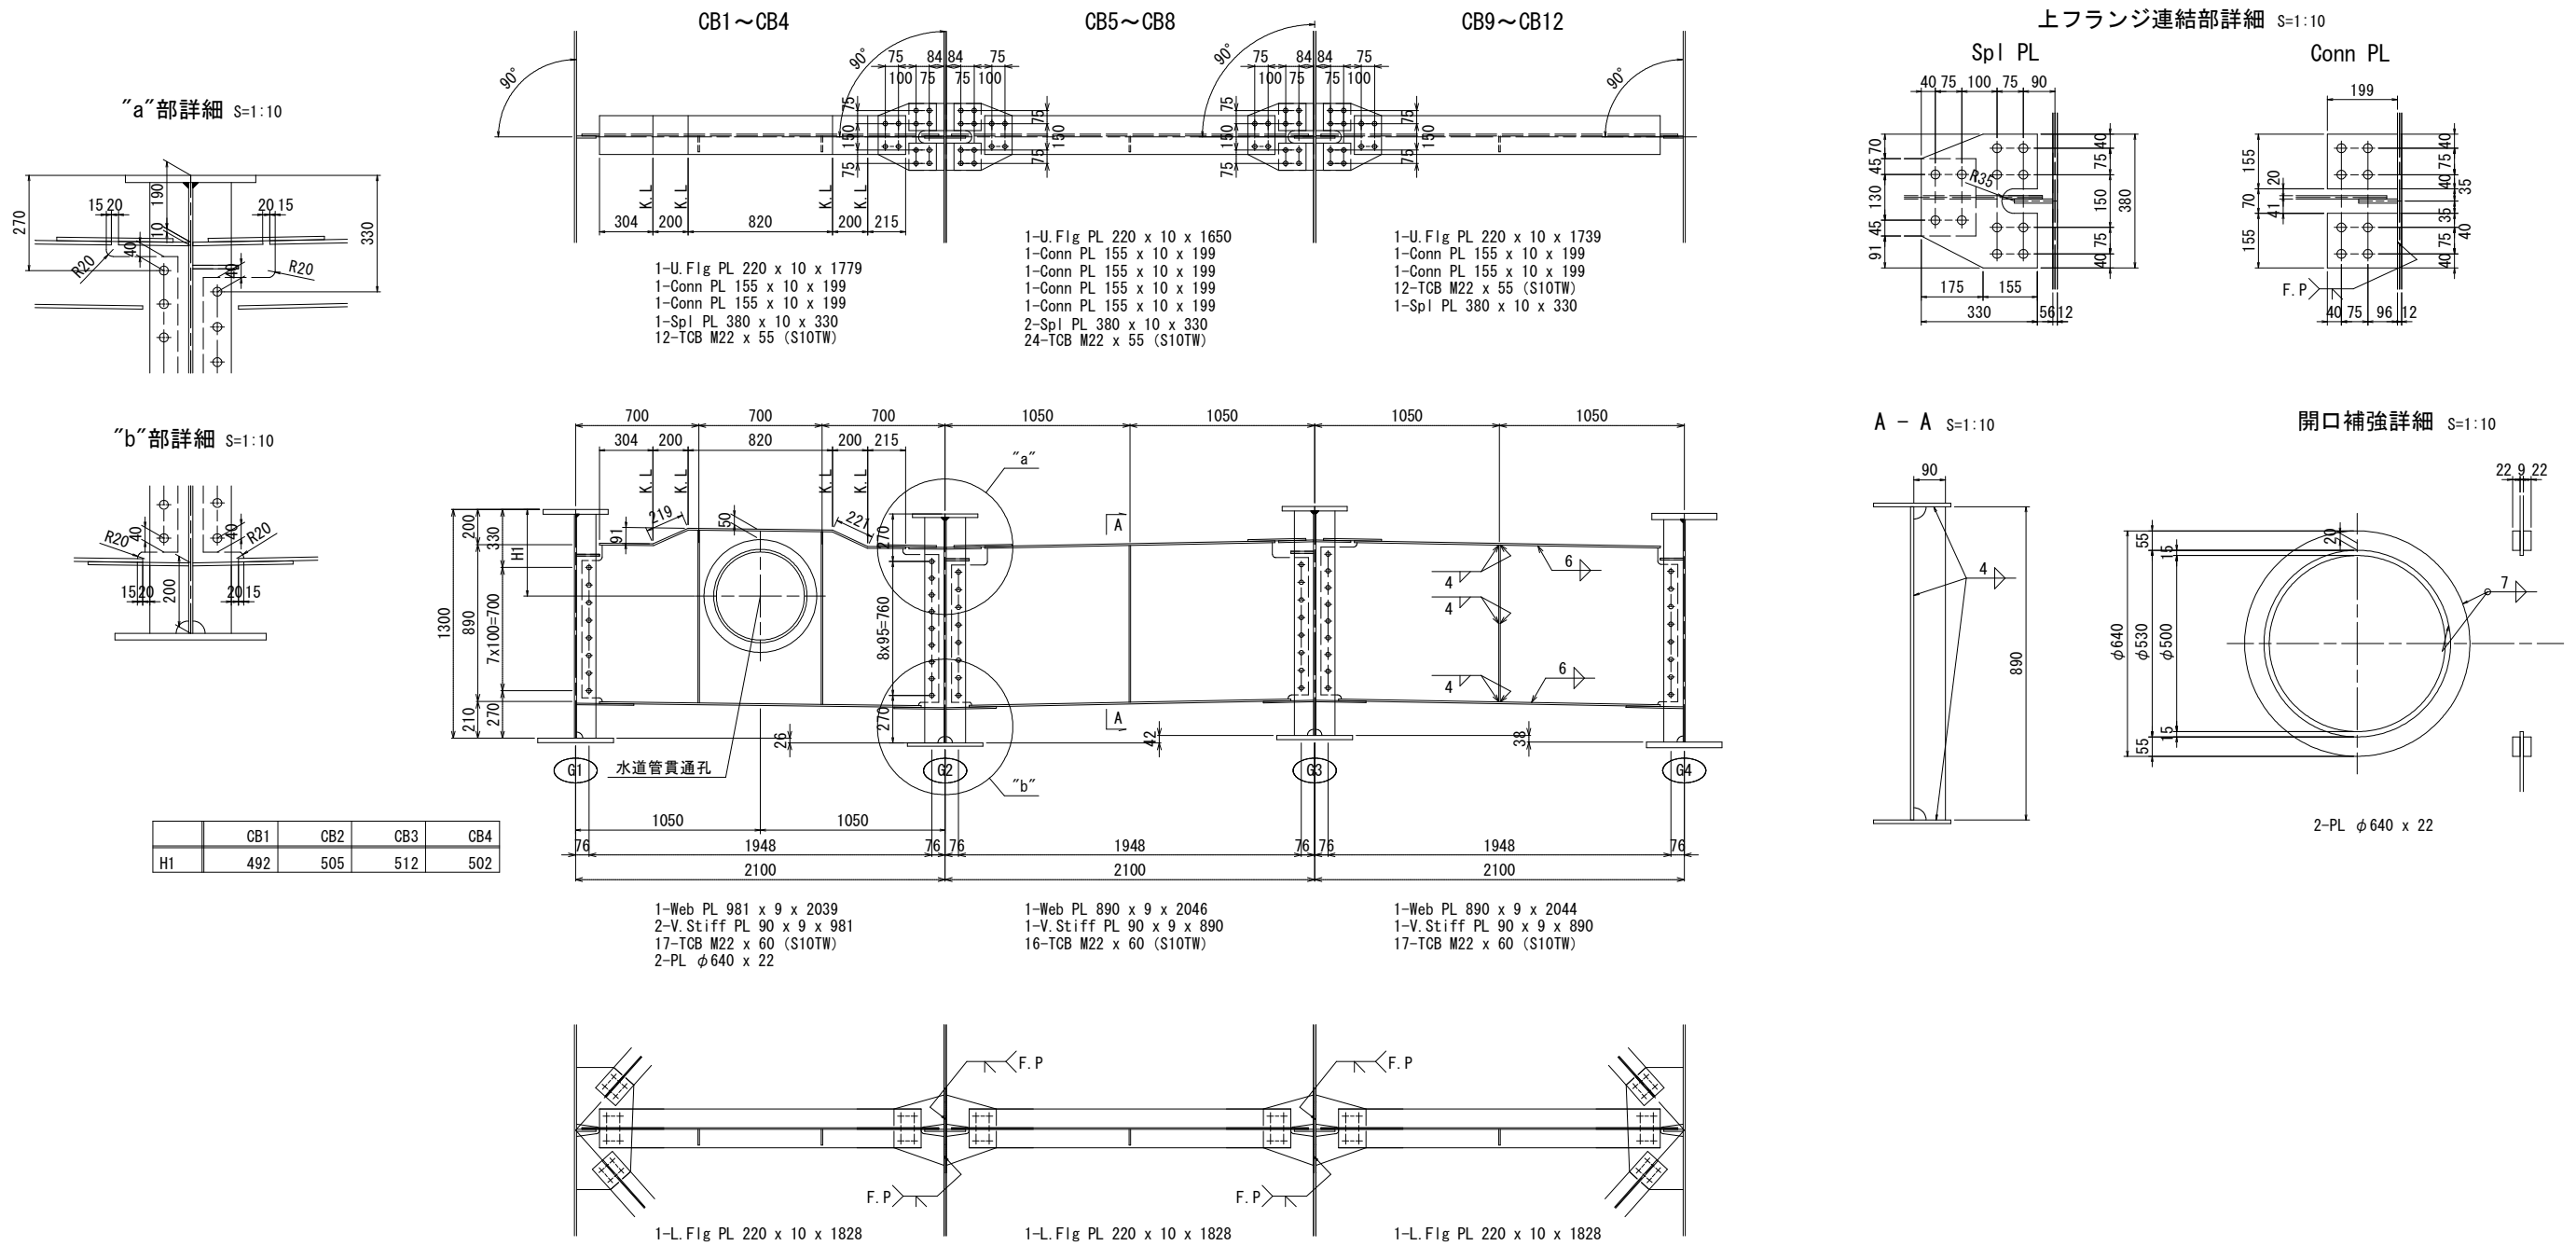


岩手県県土整備部	
二級河川長内川	久慈市長内町地内
全 107 枚ノ中 其 67	新街橋 分配横桁 (1/2)
令和 7 年 度	
二級河川長内川筋長内地区新街橋橋梁上部工工事	
縮 尺	図示

新街橋 分配横桁 (2/2) S=1:20



C10 , C12

上フランジ連結部詳細 S=1:10


"a"部詳細 S=1:10

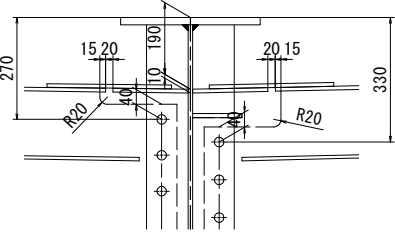


“b”部詳細 S=1:10

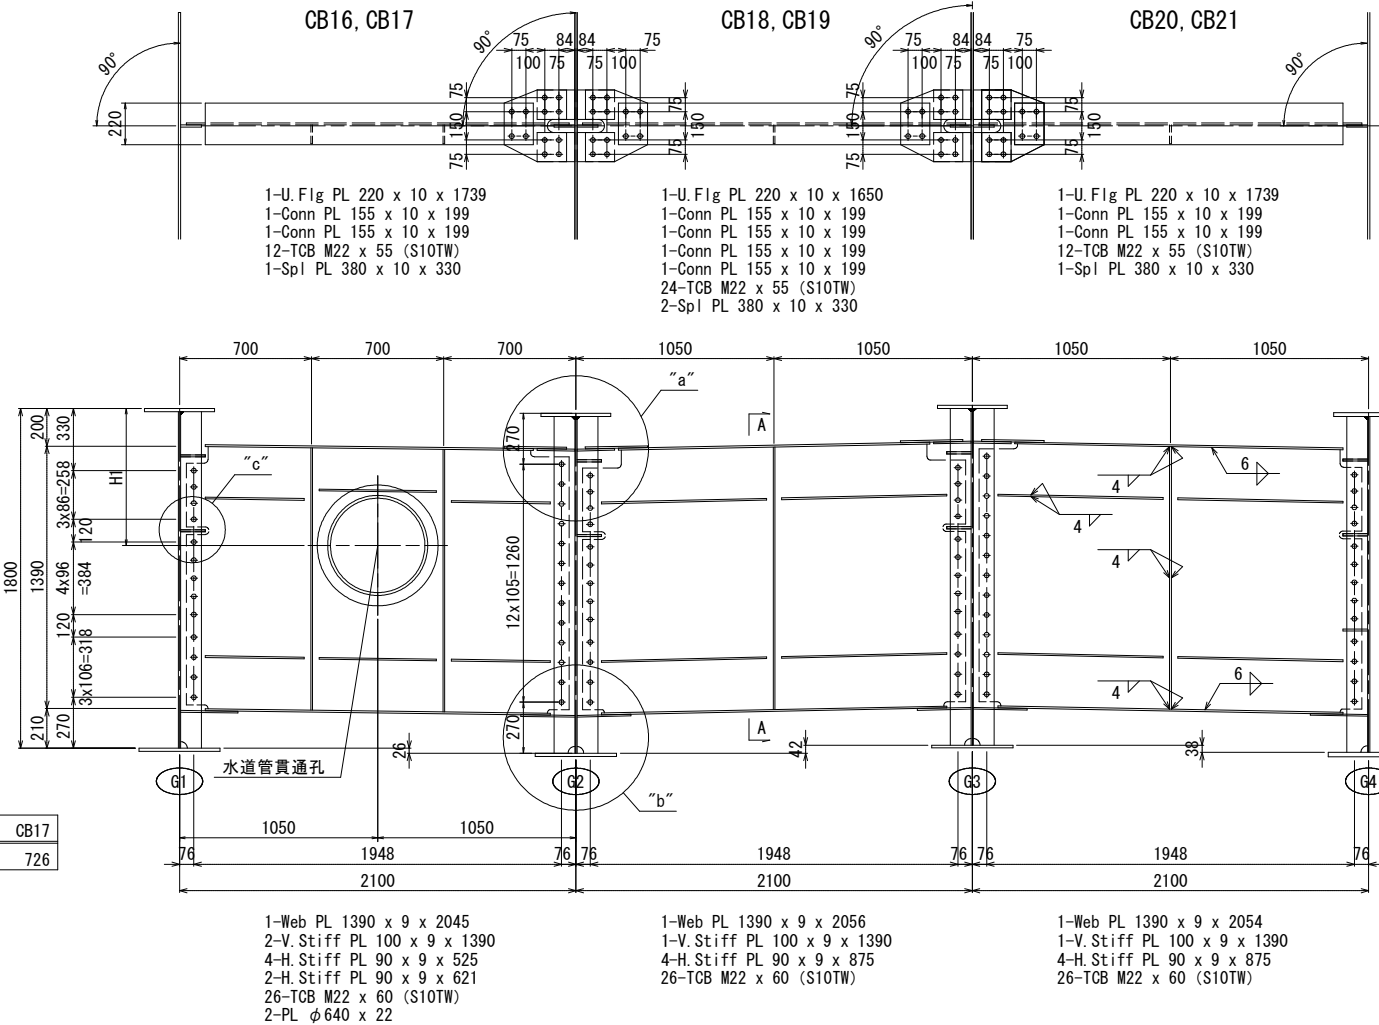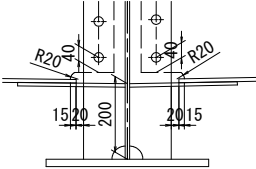


	CB16	CB17
H1	727	726

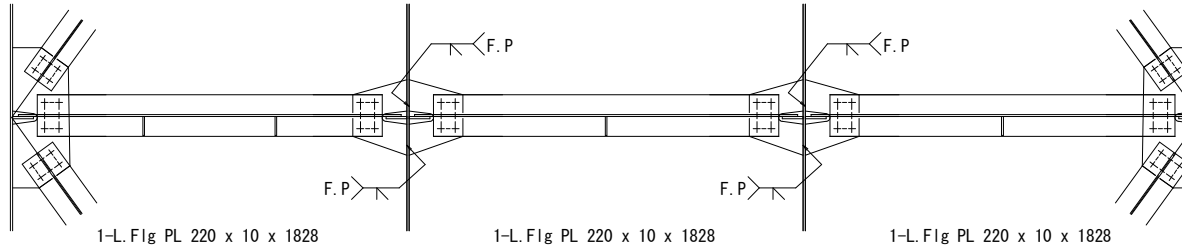

A - A S=1:10

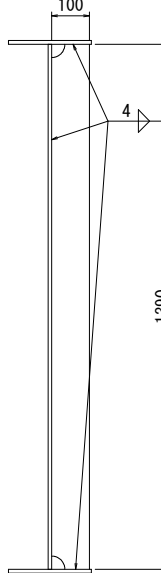


開口補強詳細 S=1:10

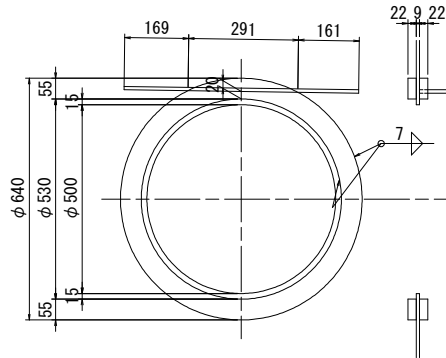


2-PL ϕ 640 x 22

開口部 水平補剛材 スリット詳細

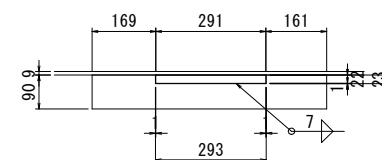

配置図


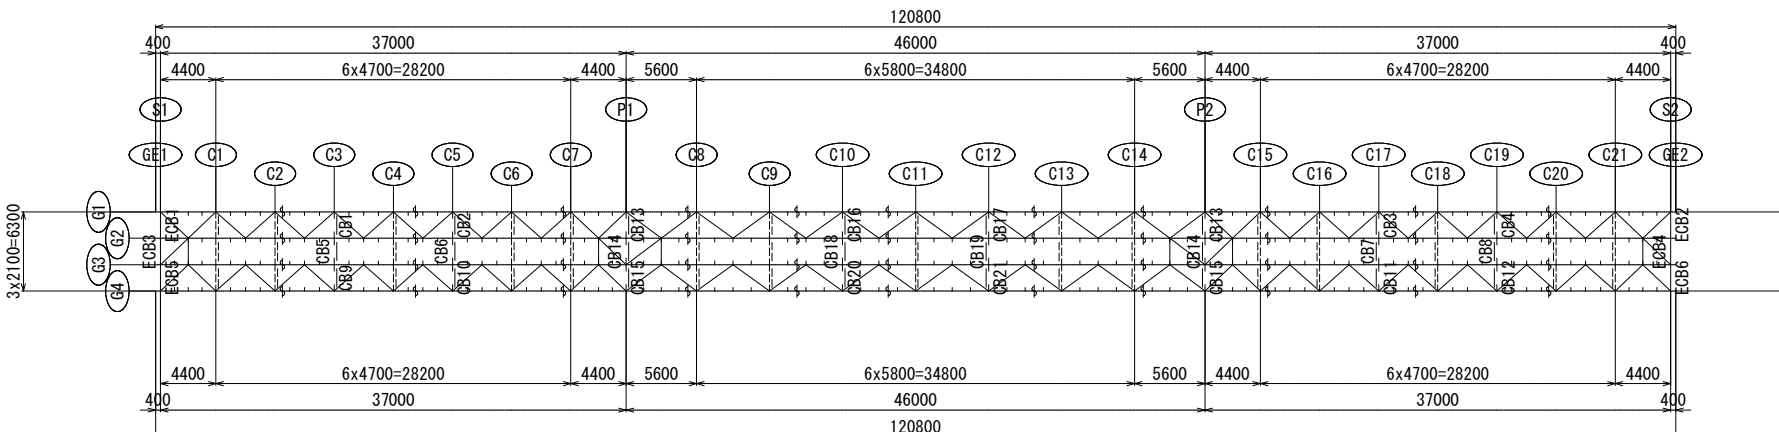


注)

1. 特記なき材質は全てSMA400AWとする。
2. 特記なきスカーラップは全て35Rとする。
3. +印は、TCB M22 (S10TW)を示す。
4. 本図になき詳細は「共通詳細図」を参照の事。
5. TCBの孔径は26.5φとする。

岩手県県土整備部	
二級河川長内川	久慈市長内町地内
全 107 枚ノ中 其 68	新街橋 分配模析 (2/2)
令和 7 年 度	
二級河川長内川筋長内地区新街橋橋梁上部工事	
縮 尺	図 示



新街橋 対傾構 (1/2) S=1:20 C1 , C2 , C4 , C6 , C16 , C18 , C20 , C21

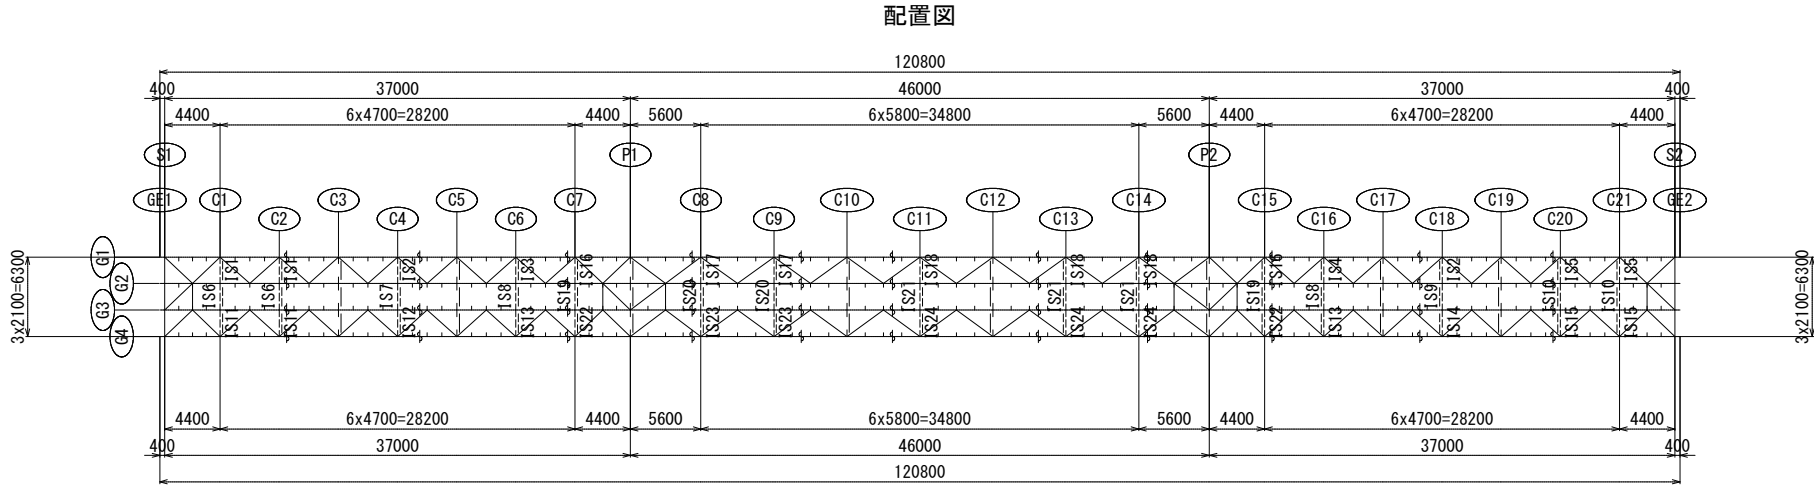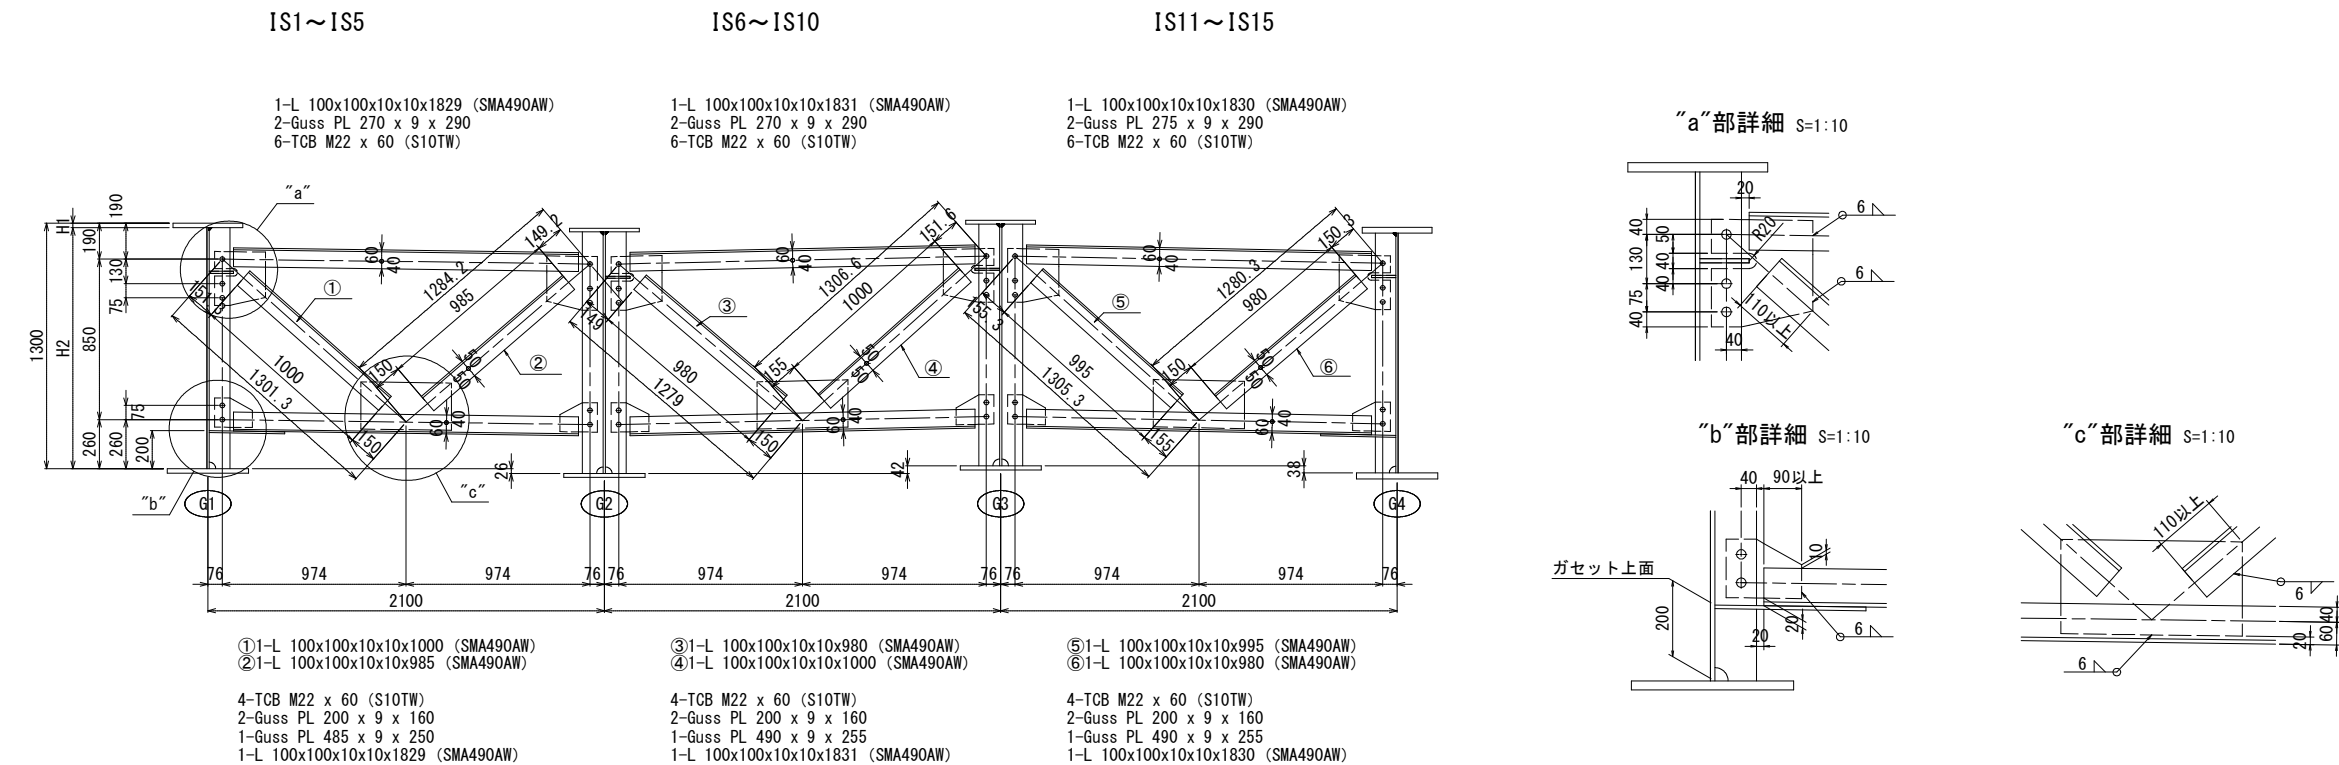


- 注)
1. 特記なき材質は全てSMA400AWとする。
 2. 特記なきスカーラップは全て35Rとする。
 3. +印は、TCB M22 (S10TW) を示す。
 4. 本図になき詳細は「共通詳細図」を参照の事。
 5. TCBの孔径は26.5φとする。

岩手県県土整備部	
二級河川長内川	久慈市長内町地内
全 107 枚ノ中 其 69	新街橋 対傾構 (1/2)
令和 7 年 度	
二級河川長内川筋長内地区新街橋橋梁上部工工事	
縮 尺	図示


新街橋 対傾構 (2/2) S=1:20 C7, C8, C9, C11, C13, C14, C15

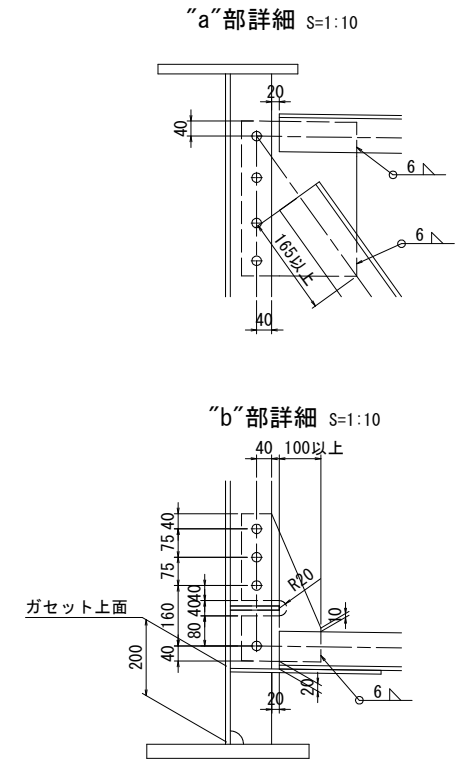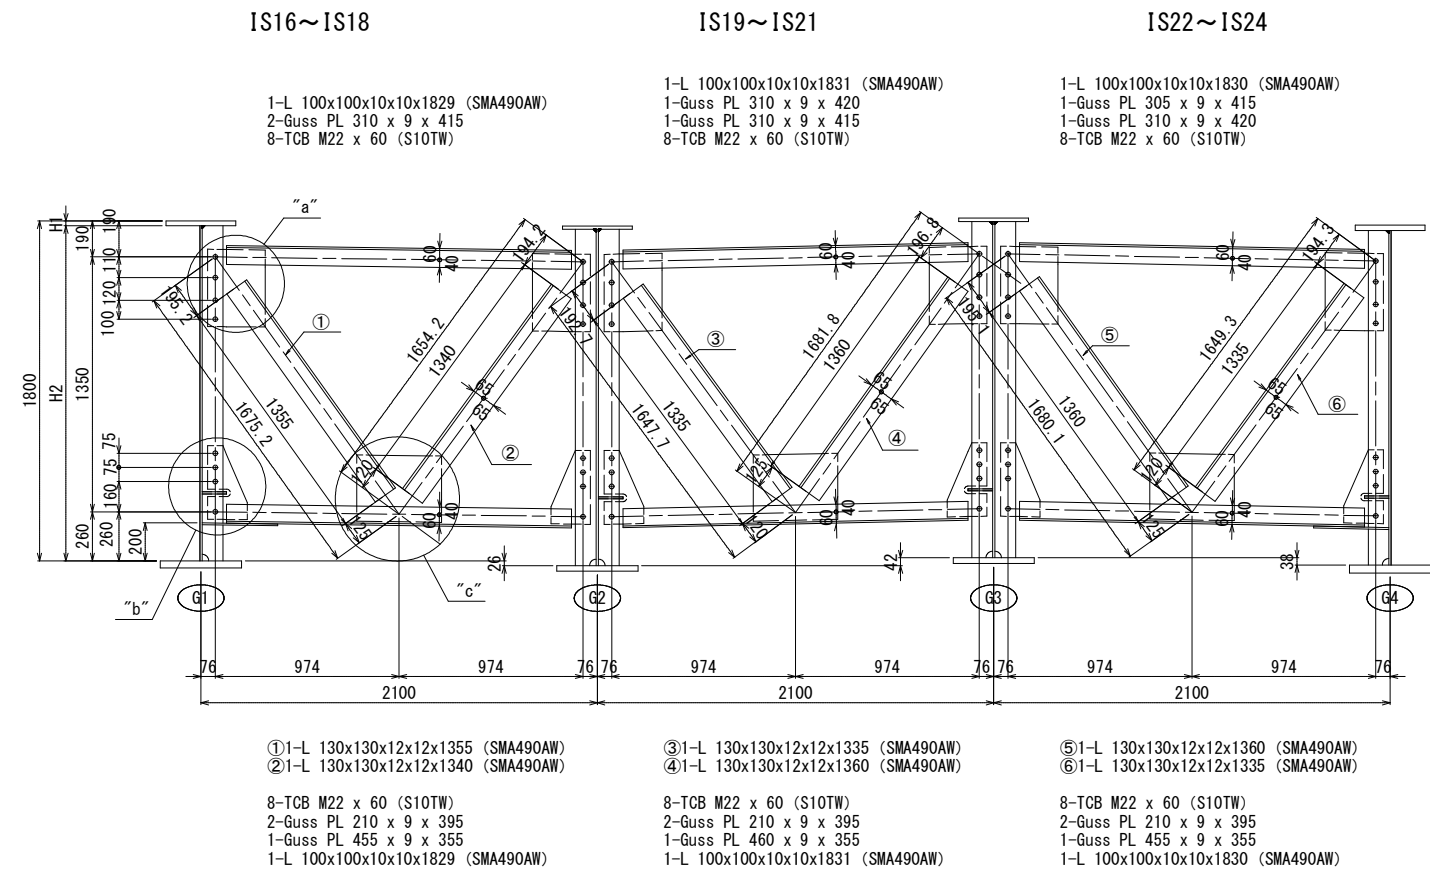

はらい込み方向

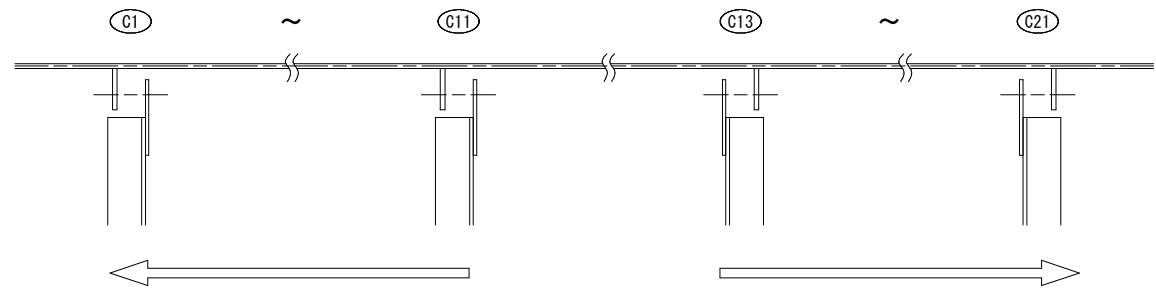


配置図

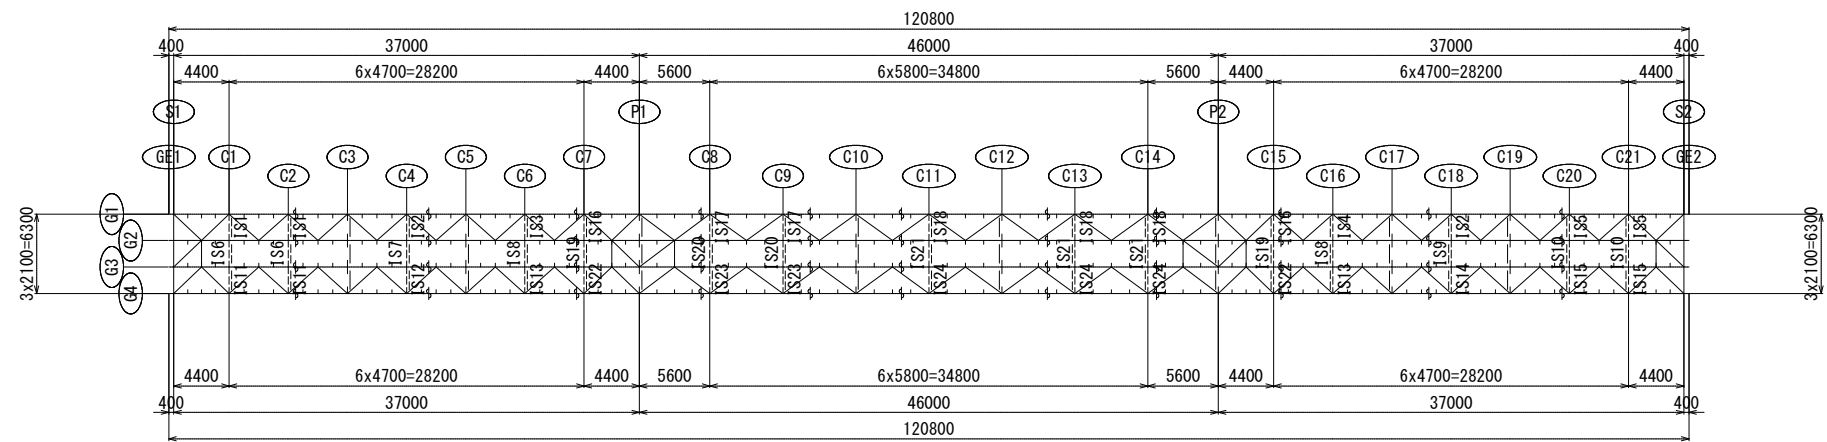




- 注)
1. 特記なき材質は全てSMA400AWとする。
 2. 特記なきスカーラップは全て35Rとする。
 3. +印は、TCB M22 (S10TW) を示す。
 4. 本図になき詳細は「共通詳細図」を参照の事。
 5. TCBの孔径は26.5φとする。

岩手県県土整備部	
二級河川長内川	久慈市長内町地内
全 107 枚ノ中 其 70	新街橋 対傾構 (2/2)
令和 7 年 度	
二級河川長内川筋長内地区新街橋橋梁上部工工事	
縮 尺	図示


新街橋 横構 (1/8) 骨組 S=1:30, 詳細 S=1:20

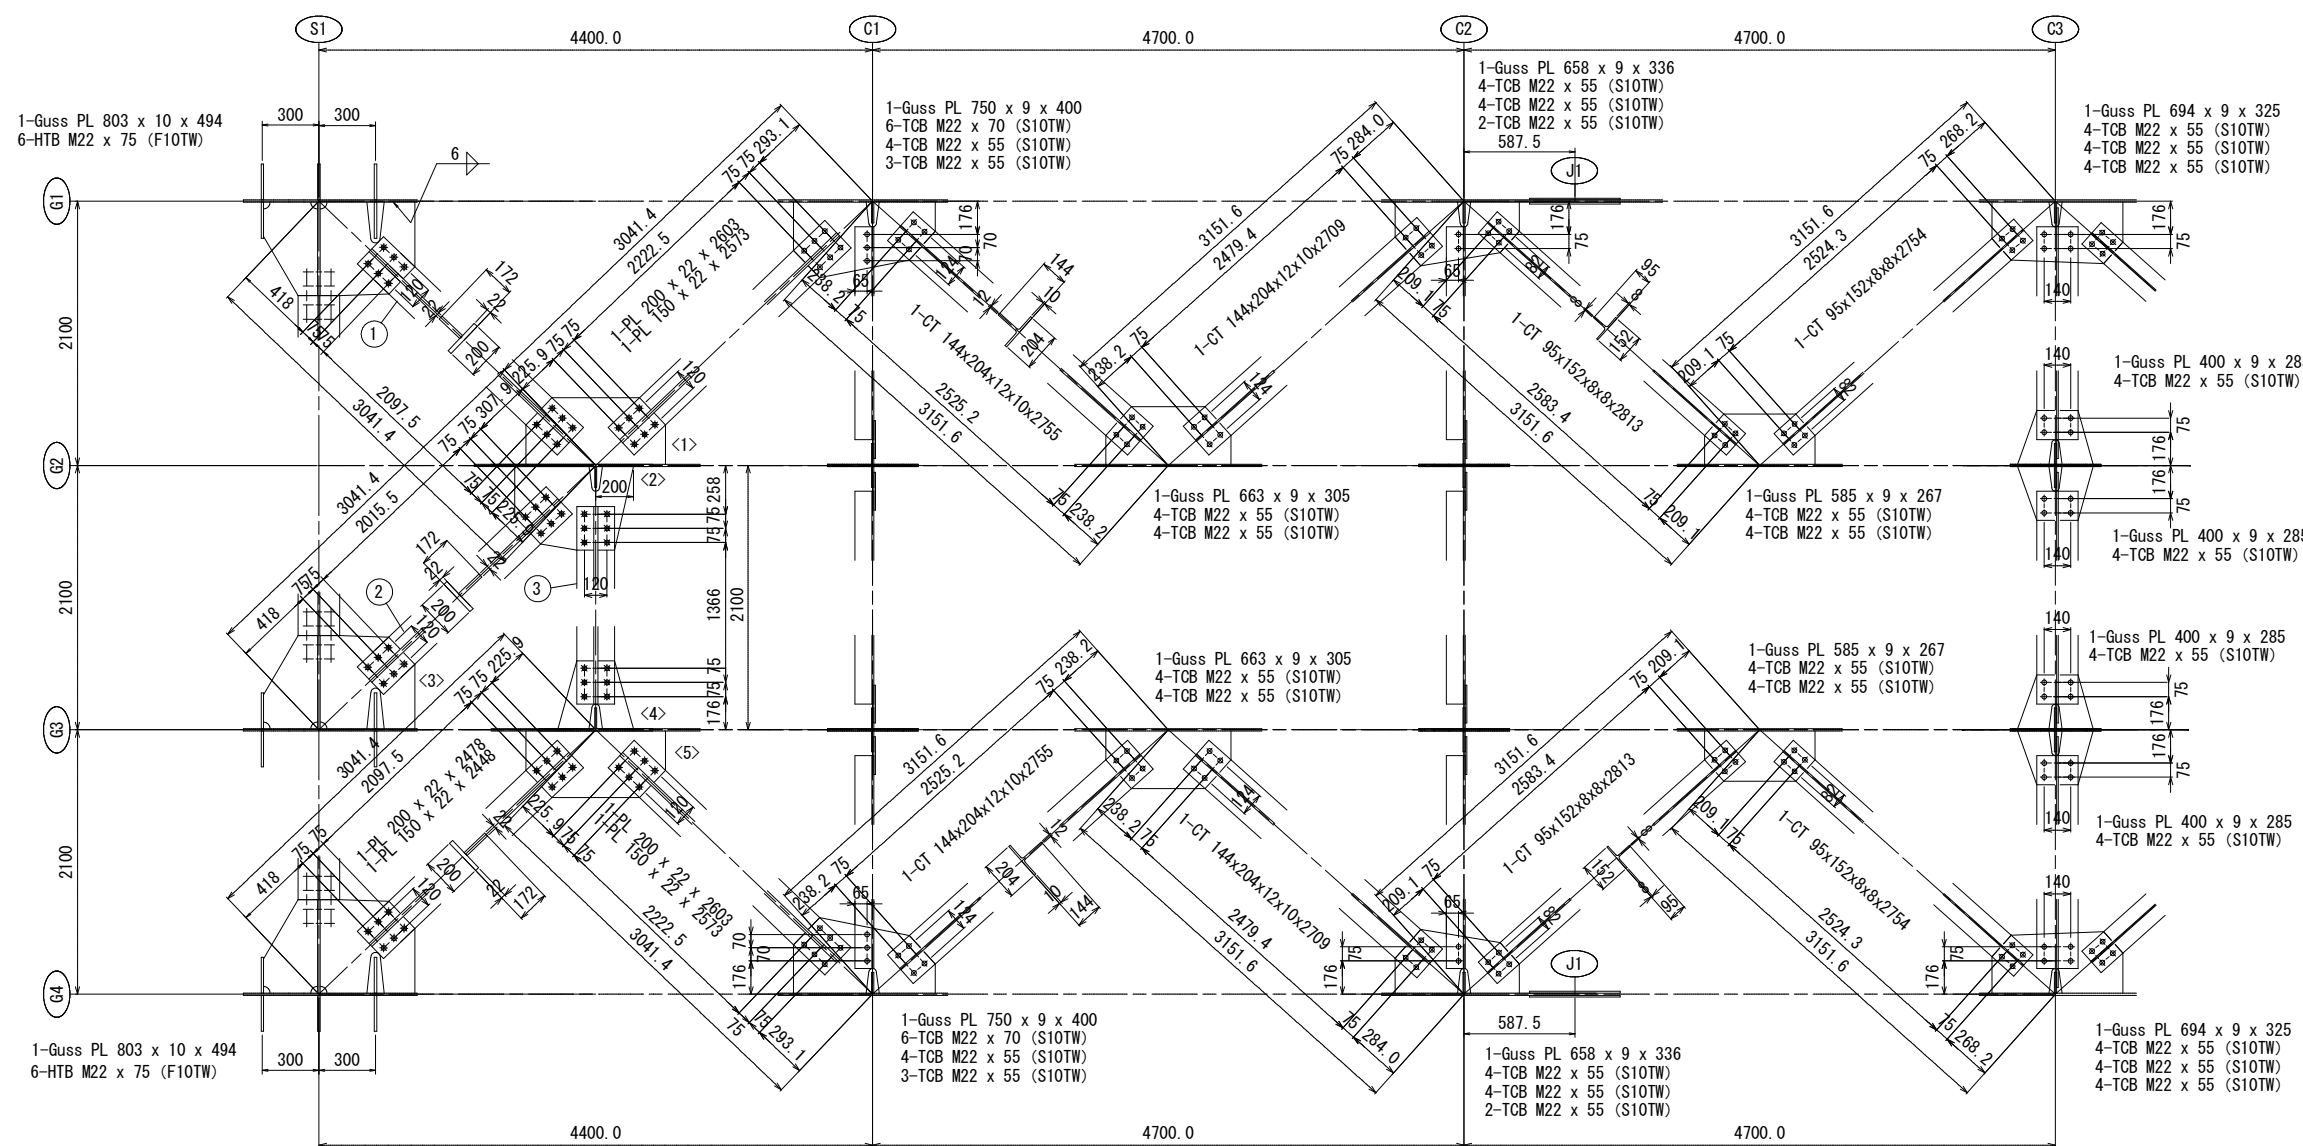

使用形鋼 S=1:10

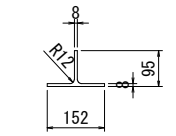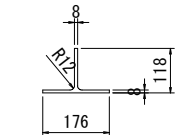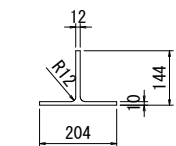


ガセット取付 S=1:10

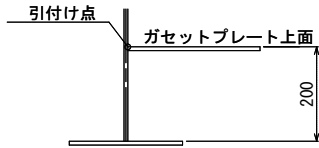


- <1>1-Guss PL 740 x 9 x 354
6-HTB M22 x 75 (F10TW)
6-HTB M22 x 75 (F10TW)
- <2>1-Guss PL 629 x 9 x 442
6-HTB M22 x 75 (F10TW)
6-HTB M22 x 75 (F10TW)
- <3>1-Guss PL 803 x 10 x 494
6-HTB M22 x 75 (F10TW)
- <4>1-Guss PL 400 x 9 x 360
6-HTB M22 x 75 (F10TW)
- <5>1-Guss PL 740 x 9 x 354
6-HTB M22 x 75 (F10TW)
6-HTB M22 x 75 (F10TW)
- ① 1-PL 200 x 22 x 2478
1-PL 150 x 22 x 2448
- ② 1-PL 200 x 22 x 2396
1-PL 150 x 22 x 2366
- ③ 1-PL 200 x 22 x 1746
1-PL 150 x 22 x 1716

ビルドアップ詳細 S=1:10

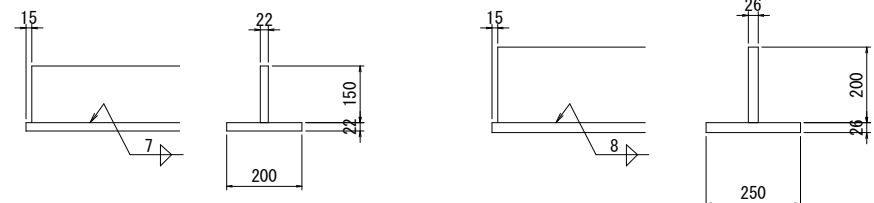


配置図

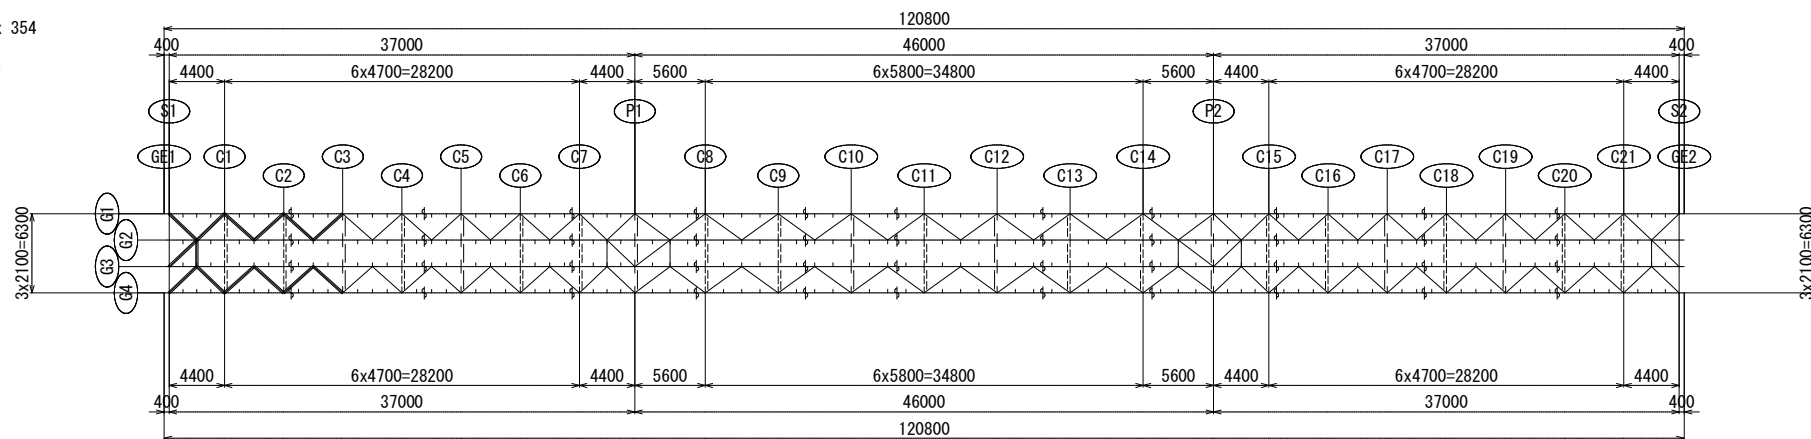


- 注)
- 特記なき材質は全てSMA400AWとする。
 - 特記なきスカーラップは全て35Rとする。
 - +印は、TCB M22 (S10TW) を示す。
 - *印は、HTB M22 (F10TW) を示す。
 - 本図になき詳細は「共通詳細図」を参照の事。
 - TCBの孔径は26.5φとする。

岩手県土木整備部	
二級河川長内川	久慈市長内町地内
全 107 枚ノ中 其 71	新街橋 横構 (1/8)
令和 7 年 度	
二級河川長内川筋長内地区新街橋橋梁上部工工事	
縮 尺	図示

新街橋 横構 (2/8) 骨組 S=1:30, 詳細 S=1:20

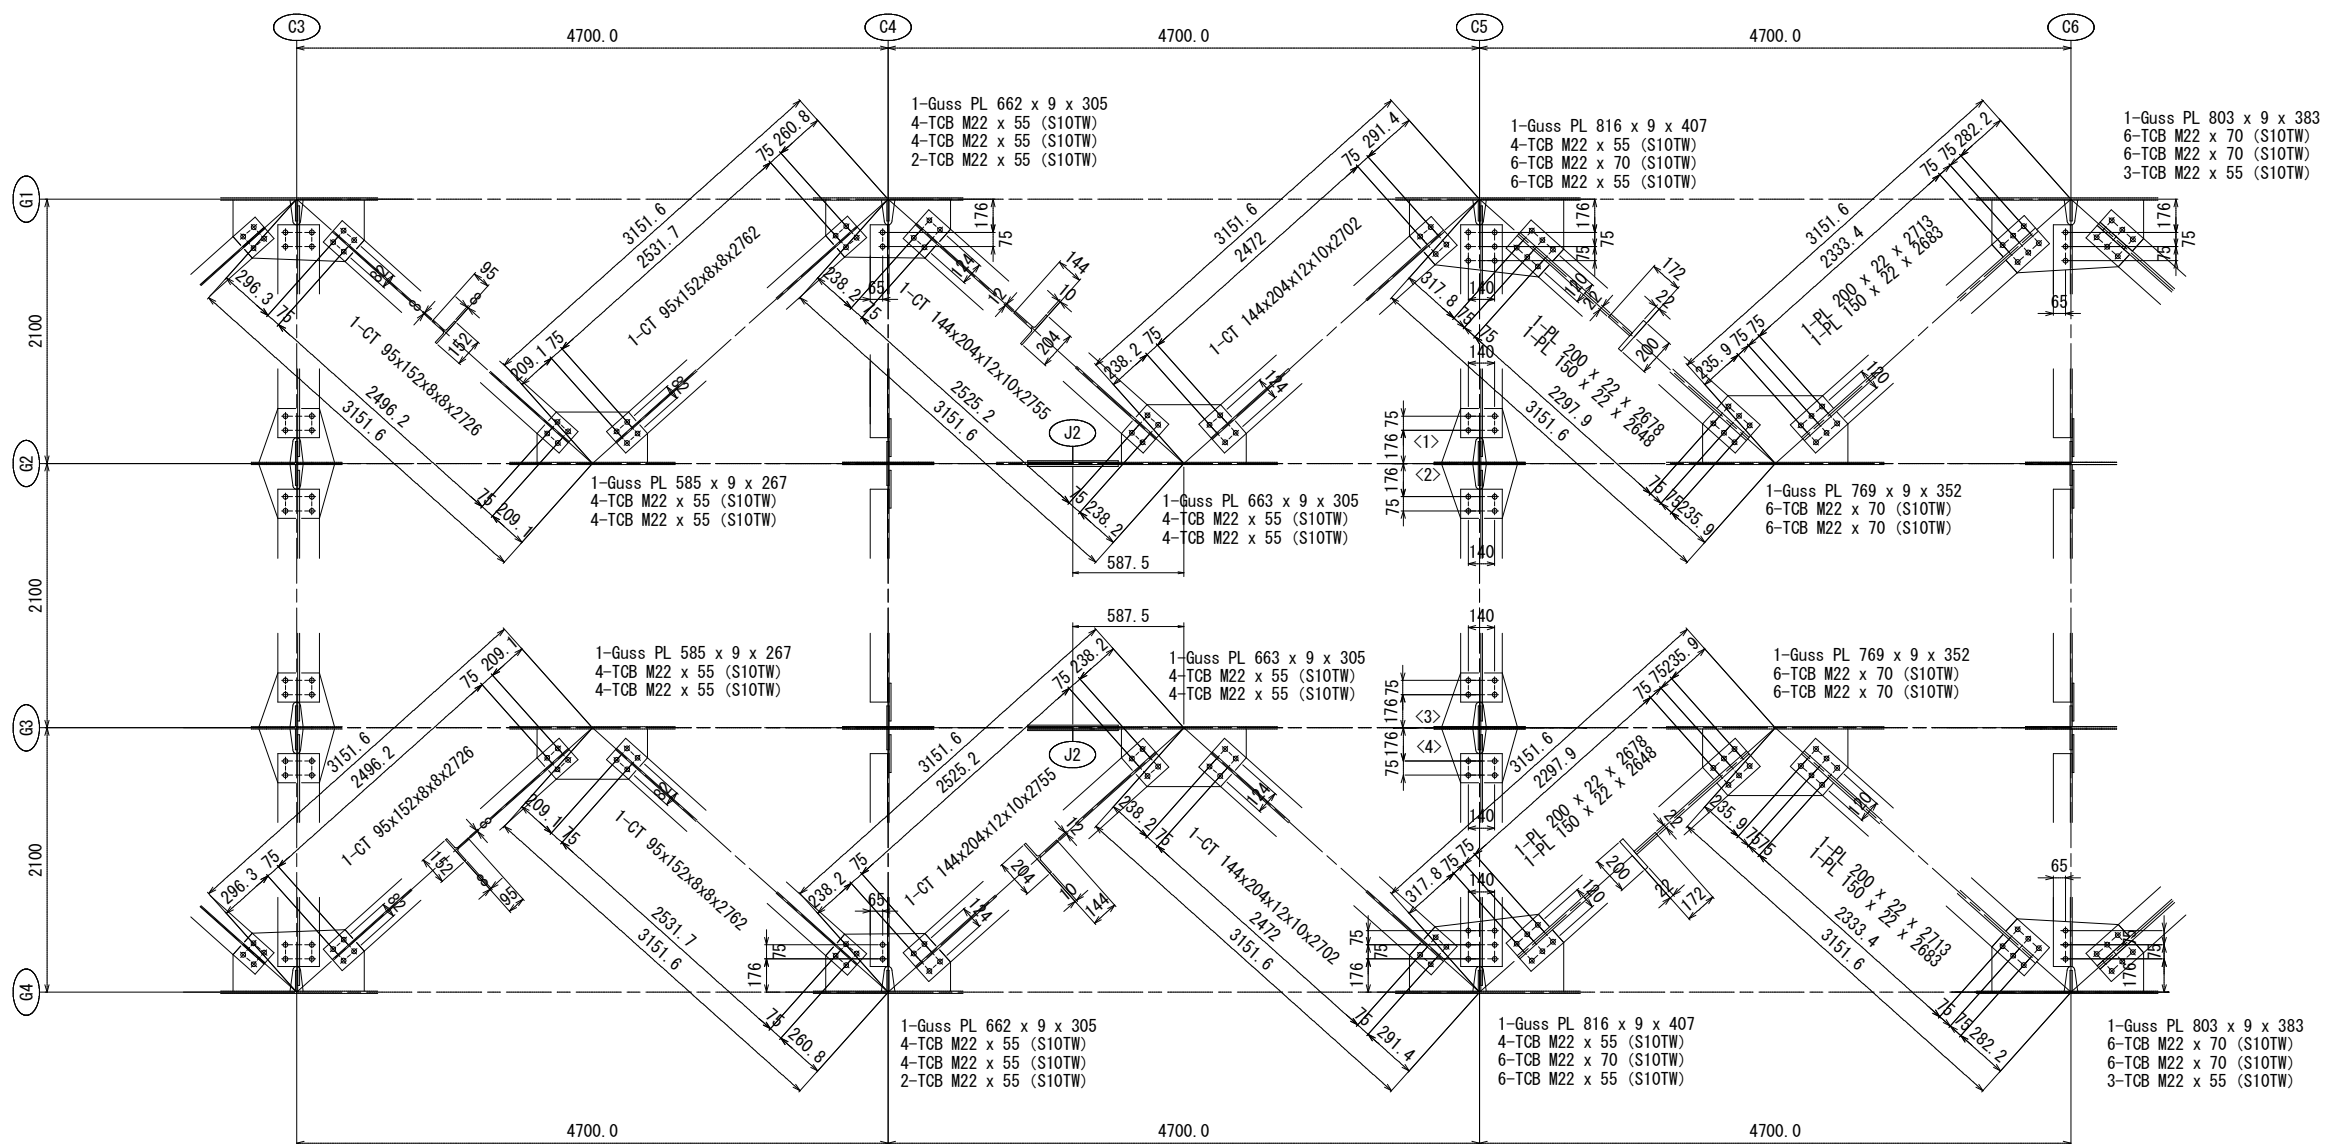


配置図

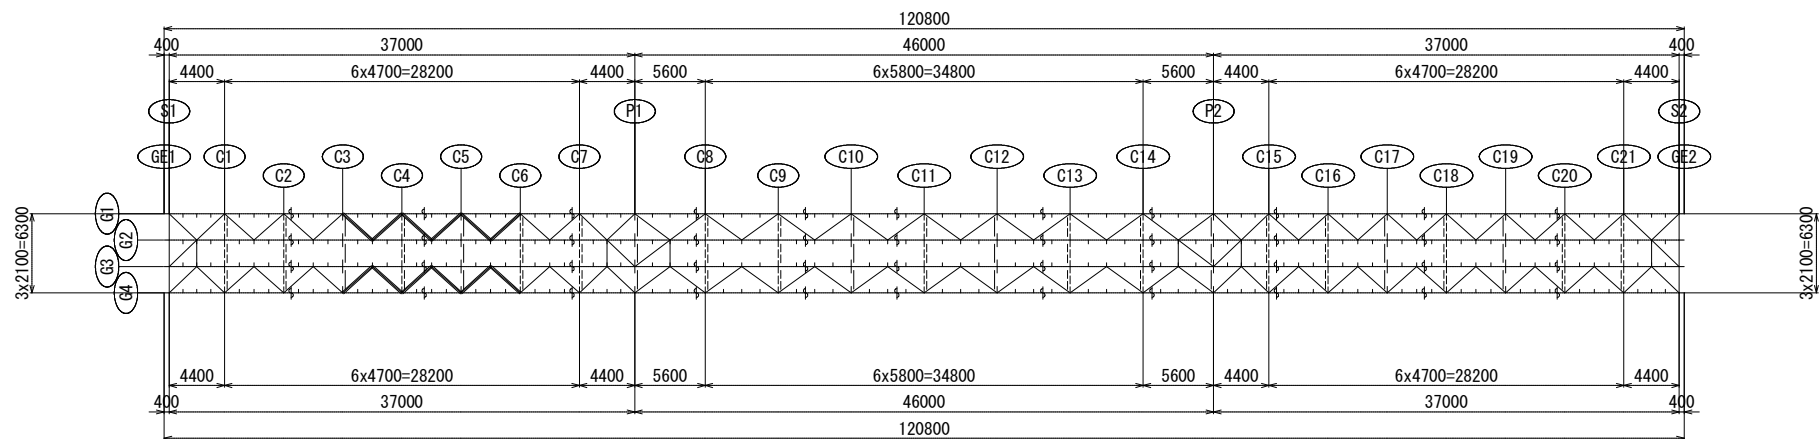

- 注)
1. 特記なき材質は全てSMA400AWとする。
 2. 特記なきスカーラップは全て35Rとする。
 3. +印は、TCB M22 (S10TW) を示す。
 4. *印は、HTB M22 (F10TW) を示す。
 5. 本図になき詳細は「共通詳細図」を参照の事。
 6. TCBの孔径は26.5φとする。

岩手県土木整備部	
二級河川長内川	久慈市長内町地内
全 107 枚ノ中 其 72	新街橋 横構 (2/8)
令和 7 年 度	
二級河川長内川筋長内地区新街橋橋梁上部工工事	
縮 尺	図示

新街橋 横構 (3/8) 骨組 S=1:30, 詳細 S=1:20

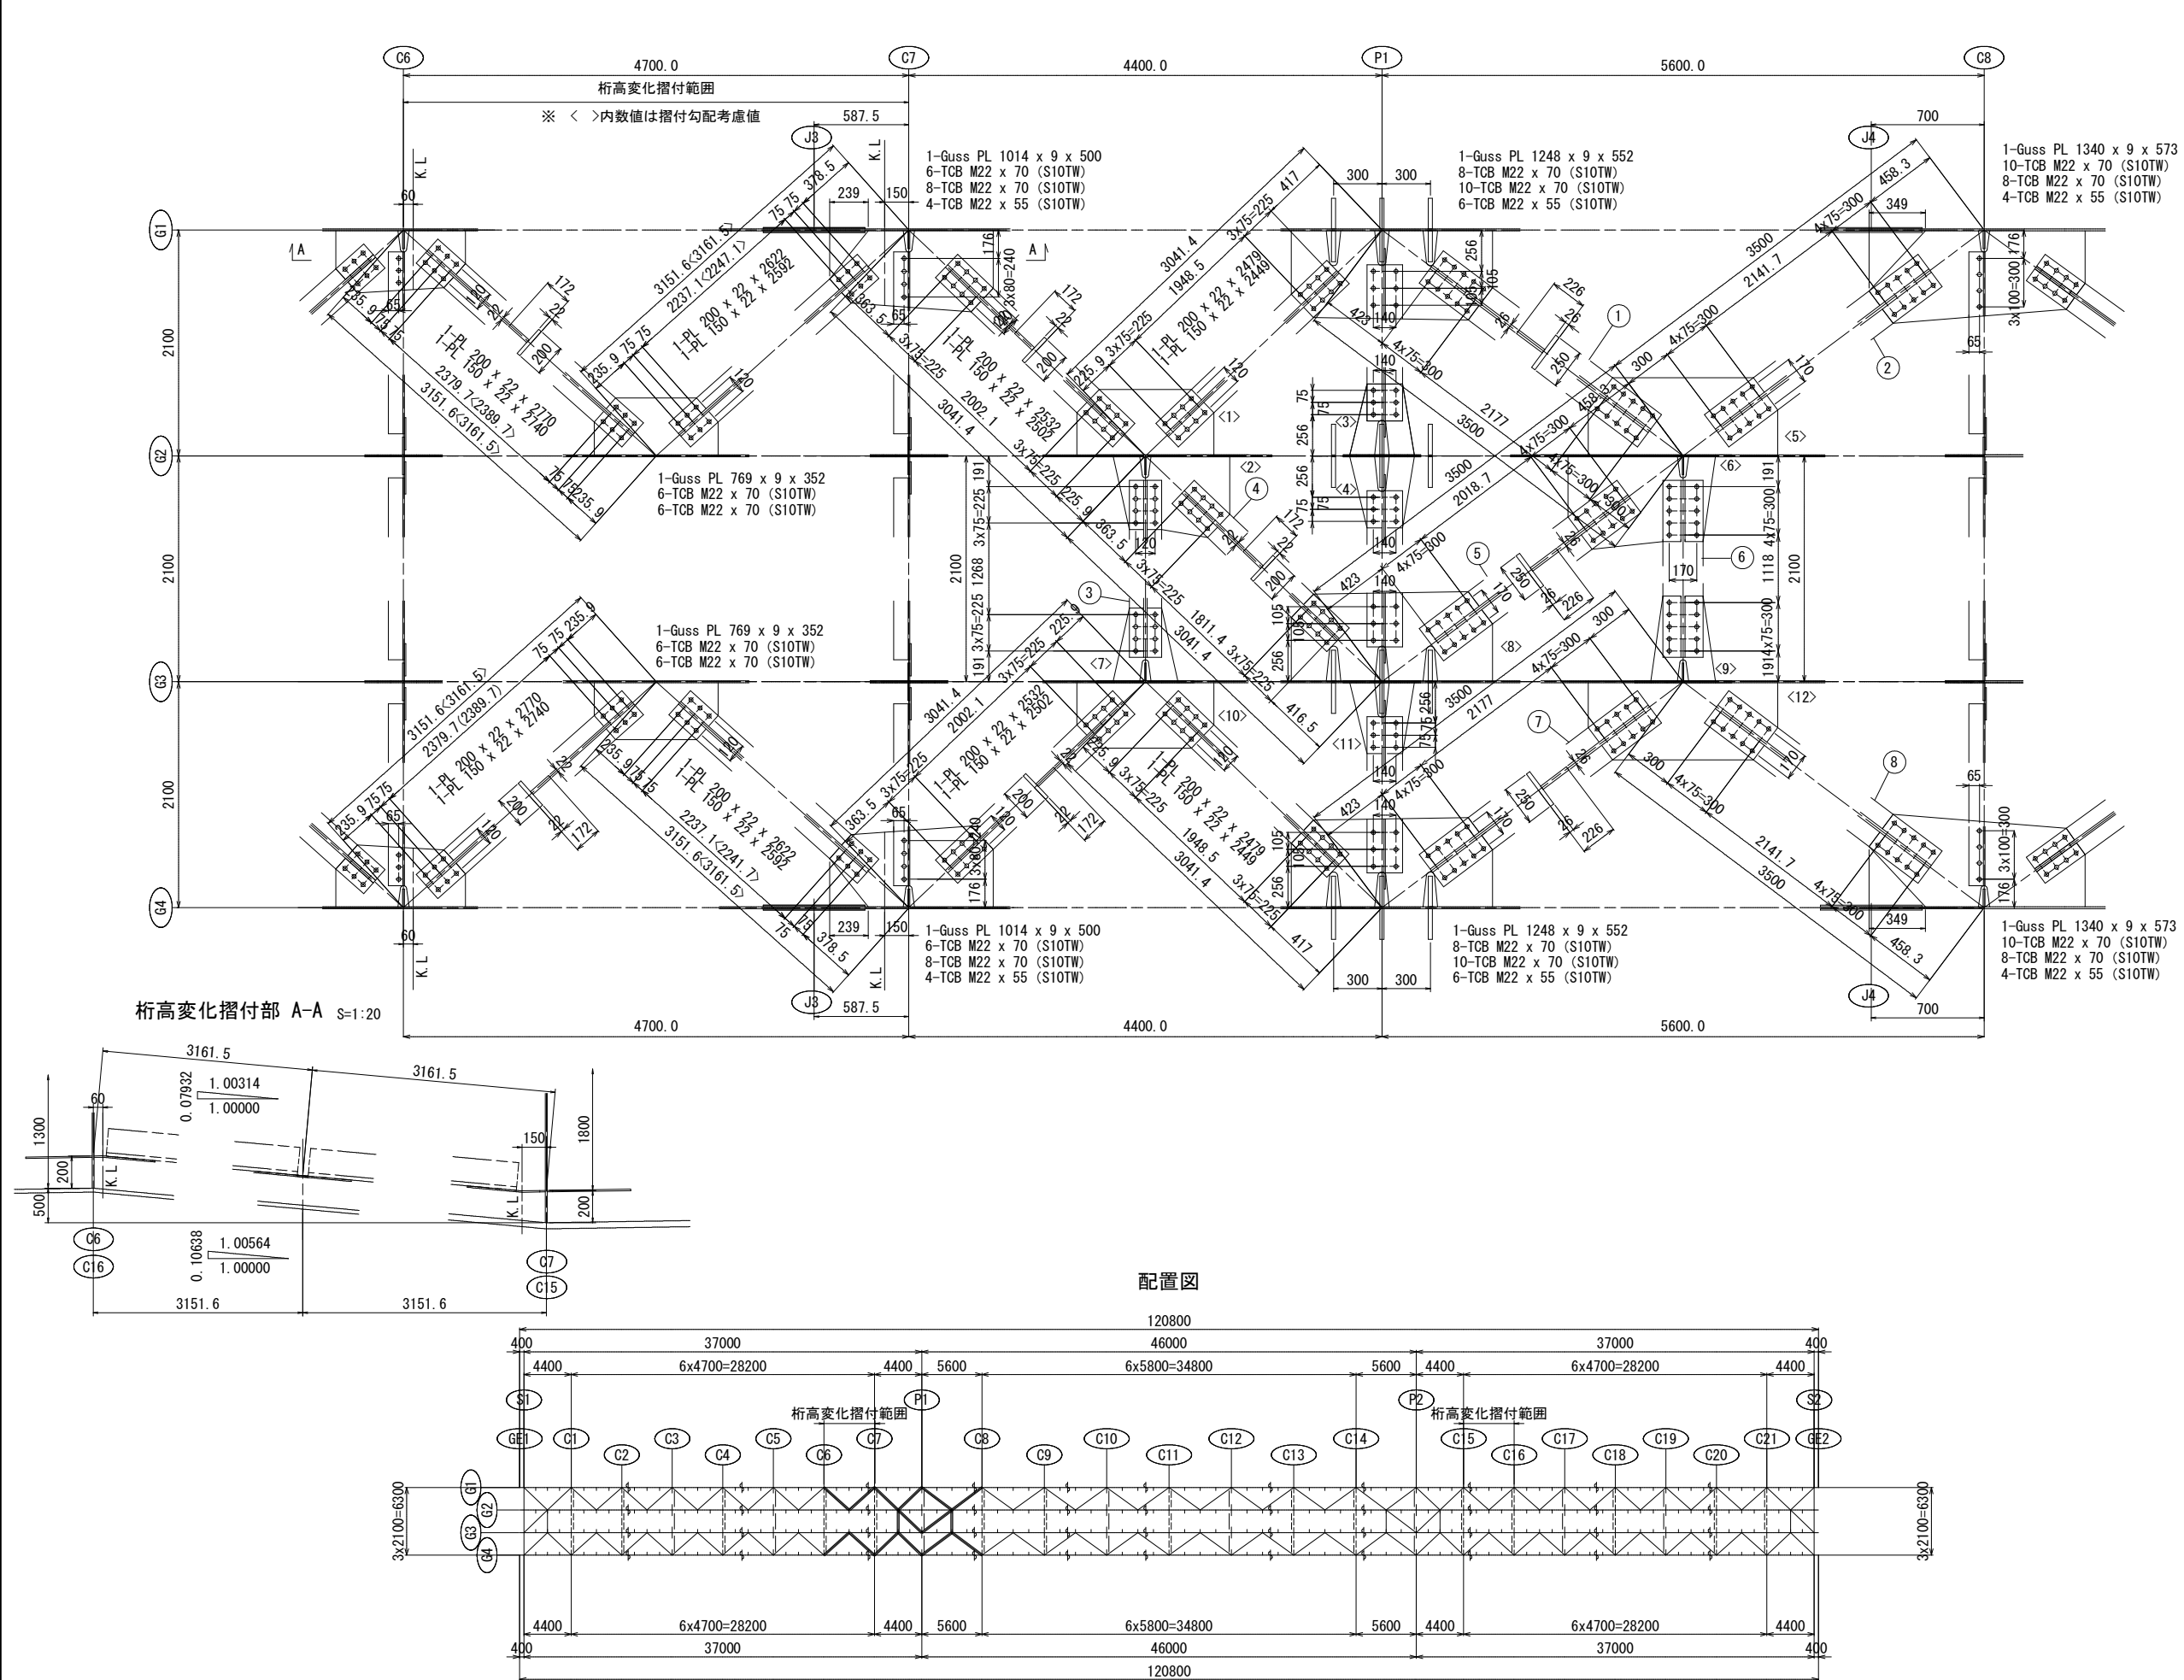


- <1>1-Guss PL 848 x 9 x 405
8-TCB M22 x 70 (S10TW)
8-TCB M22 x 70 (S10TW)
- <2>1-Guss PL 724 x 9 x 500
8-TCB M22 x 70 (S10TW)
8-TCB M22 x 70 (S10TW)
- <3>1-Guss PL 400 x 9 x 440
6-TCB M22 x 55 (S10TW)
- <4>1-Guss PL 400 x 9 x 440
6-TCB M22 x 55 (S10TW)
- <5>1-Guss PL 1174 x 9 x 478
10-TCB M22 x 70 (S10TW)
10-TCB M22 x 70 (S10TW)
- <6>1-Guss PL 914 x 9 x 573
10-TCB M22 x 70 (S10TW)
10-TCB M22 x 70 (S10TW)
- <7>1-Guss PL 400 x 9 x 450
8-TCB M22 x 70 (S10TW)
- <8>1-Guss PL 1248 x 9 x 552
8-TCB M22 x 70 (S10TW)
10-TCB M22 x 70 (S10TW)
6-TCB M22 x 55 (S10TW)
- <9>1-Guss PL 400 x 9 x 525
10-TCB M22 x 70 (S10TW)
- <10>1-Guss PL 848 x 9 x 405
8-TCB M22 x 70 (S10TW)
8-TCB M22 x 70 (S10TW)
- <11>1-Guss PL 400 x 9 x 440
6-TCB M22 x 55 (S10TW)
- <12>1-Guss PL 1174 x 9 x 478
10-TCB M22 x 70 (S10TW)
10-TCB M22 x 70 (S10TW)

- ① 1-PL 250 x 26 x 2857 (SMA400BW)
1-PL 200 x 26 x 2827 (SMA400BW)
- ② 1-PL 250 x 26 x 2822 (SMA400BW)
1-PL 200 x 26 x 2792 (SMA400BW)
- ③ 1-PL 200 x 22 x 1798
1-PL 150 x 22 x 1768
- ④ 1-PL 200 x 22 x 2341
1-PL 150 x 22 x 2311
- ⑤ 1-PL 250 x 26 x 2699 (SMA400BW)
1-PL 200 x 26 x 2669 (SMA400BW)
- ⑥ 1-PL 250 x 26 x 1798 (SMA400BW)
1-PL 200 x 26 x 1768 (SMA400BW)
- ⑦ 1-PL 250 x 26 x 2857 (SMA400BW)
1-PL 200 x 26 x 2827 (SMA400BW)
- ⑧ 1-PL 250 x 26 x 2822 (SMA400BW)
1-PL 200 x 26 x 2792 (SMA400BW)

- 注)
- 1. 特記なき材質は全てSMA400AWとする。
 - 2. 特記なきスカーラップは全て35Rとする。
 - 3. +印は、TCB M22 (S10TW)を示す。
 - 4. *印は、HTB M22 (F10TW)を示す。
 - 5. 本図になき詳細は「共通詳細図」を参照の事。
 - 6. TCBの孔径は26.5φとする。

岩手県土整備部	
二級河川長内川	久慈市長内町地内
全 107 枚/中 其 73	新街橋 横構 (3/8)
令和 7 年 度	
二級河川長内川筋長内地区新街橋橋梁上部工工事	
縮 尺	図示

新街橋 横構 (4/8) 骨組 S=1:30, 詳細 S=1:20

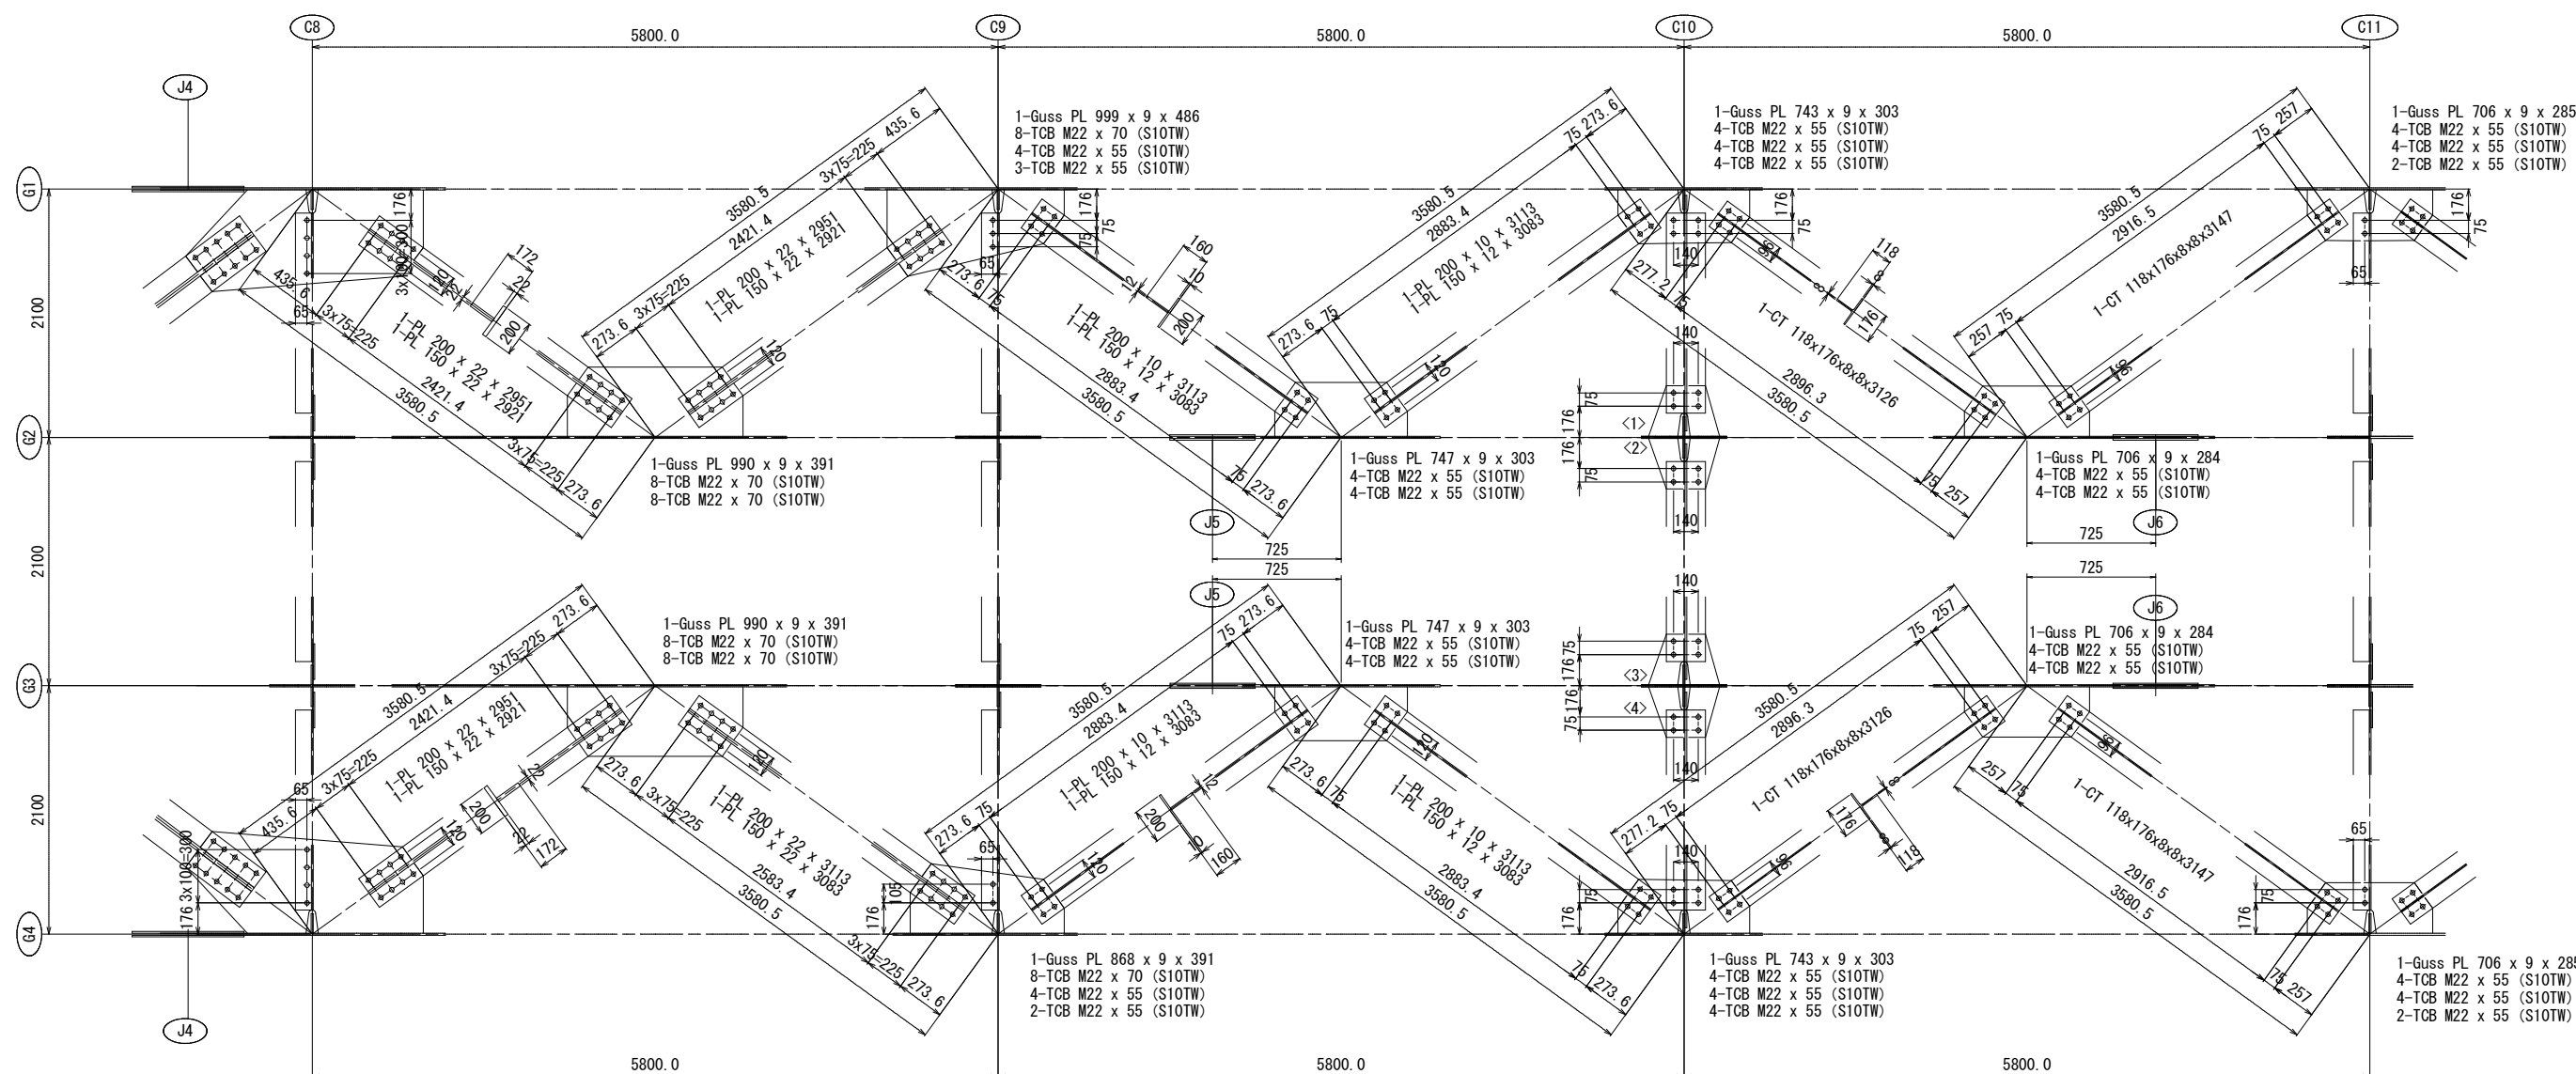


<1>1-Guss PL 400 x 9 x 285
4-TCB M22 x 55 (S10TW)

<2>1-Guss PL 400 x 9 x 285
4-TCB M22 x 55 (S10TW)

<3>1-Guss PL 400 x 9 x 285
4-TCB M22 x 55 (S10TW)

<4>1-Guss PL 400 x 9 x 285
4-TCB M22 x 55 (S10TW)


配置図

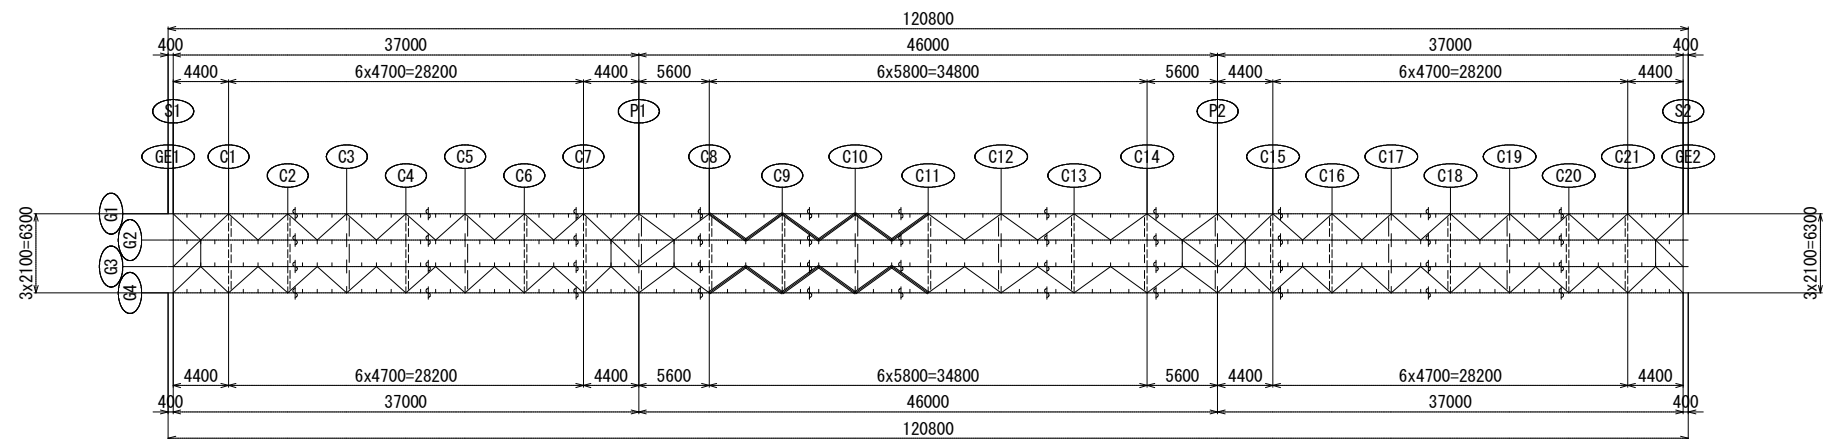

- 注)
1. 特記なき材質は全てSMA400AWとする。
 2. 特記なきスカーラップは全て35Rとする。
 3. +印は、TCB M22 (S10TW)を示す。
 4. *印は、HTB M22 (F10TW)を示す。
 5. 本図になき詳細は「共通詳細図」を参照の事。
 6. TCBの孔径は26.5φとする。


岩手県土木整備部	
二級河川長内川	久慈市長内町地内
全 107 枚/中 其 74	新街橋 横構 (4/8)
令和 7 年 度	
二級河川長内川筋長内地区新街橋橋梁上部工工事	
縮 尺	図 示

新街橋 横構 (5/8) 骨組 S=1:30, 詳細 S=1:20

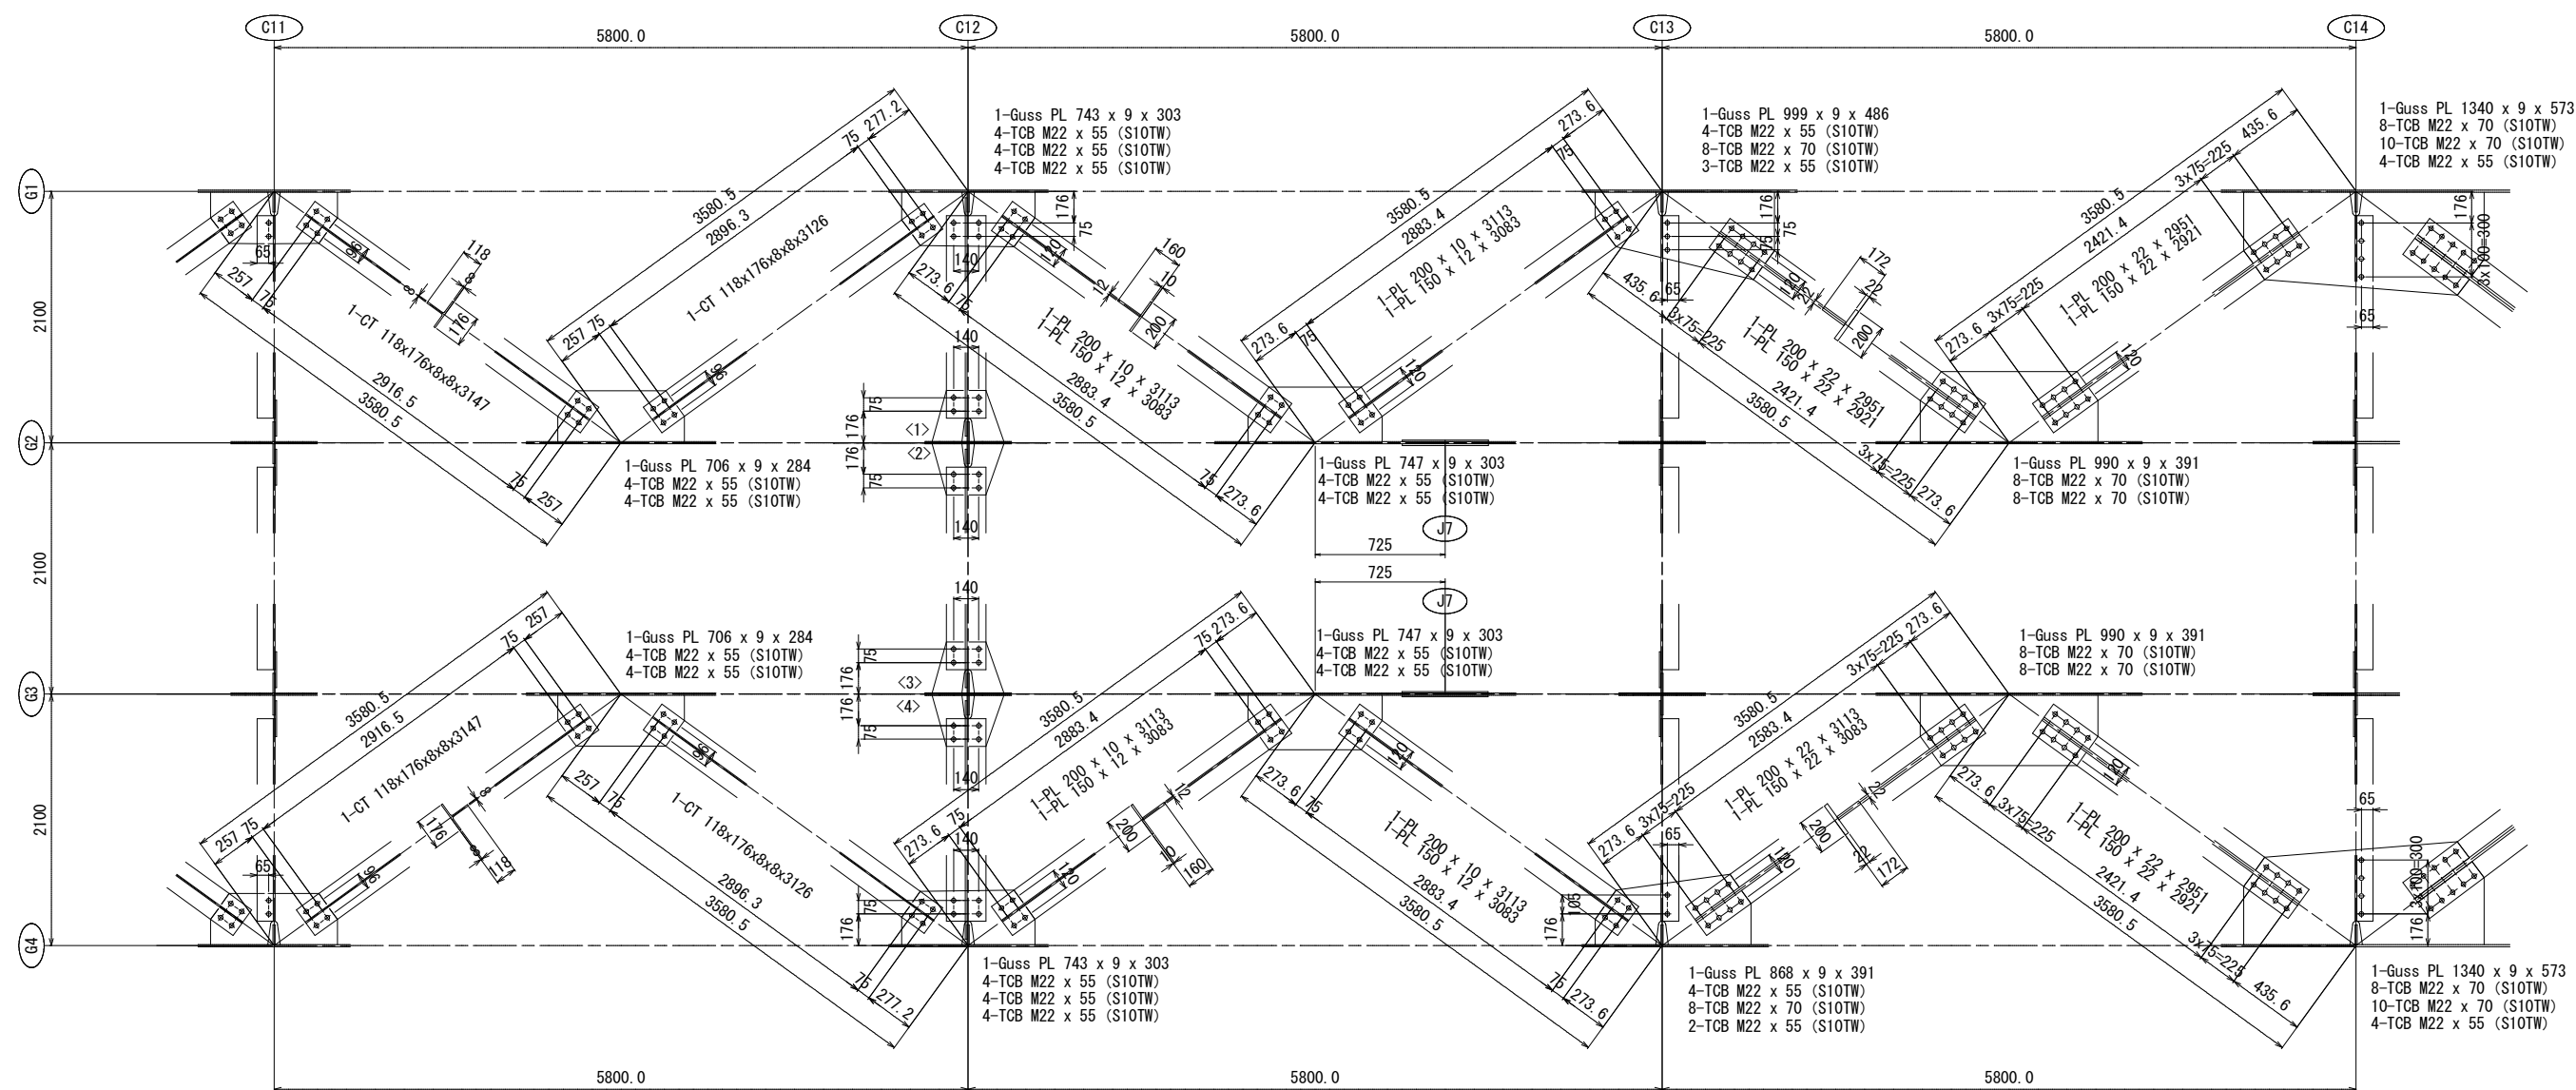

- <1>1-Guss PL 400 x 9 x 285
4-TCB M22 x 55 (S10TW)
- <2>1-Guss PL 400 x 9 x 285
4-TCB M22 x 55 (S10TW)
- <3>1-Guss PL 400 x 9 x 285
4-TCB M22 x 55 (S10TW)
- <4>1-Guss PL 400 x 9 x 285
4-TCB M22 x 55 (S10TW)


配置図

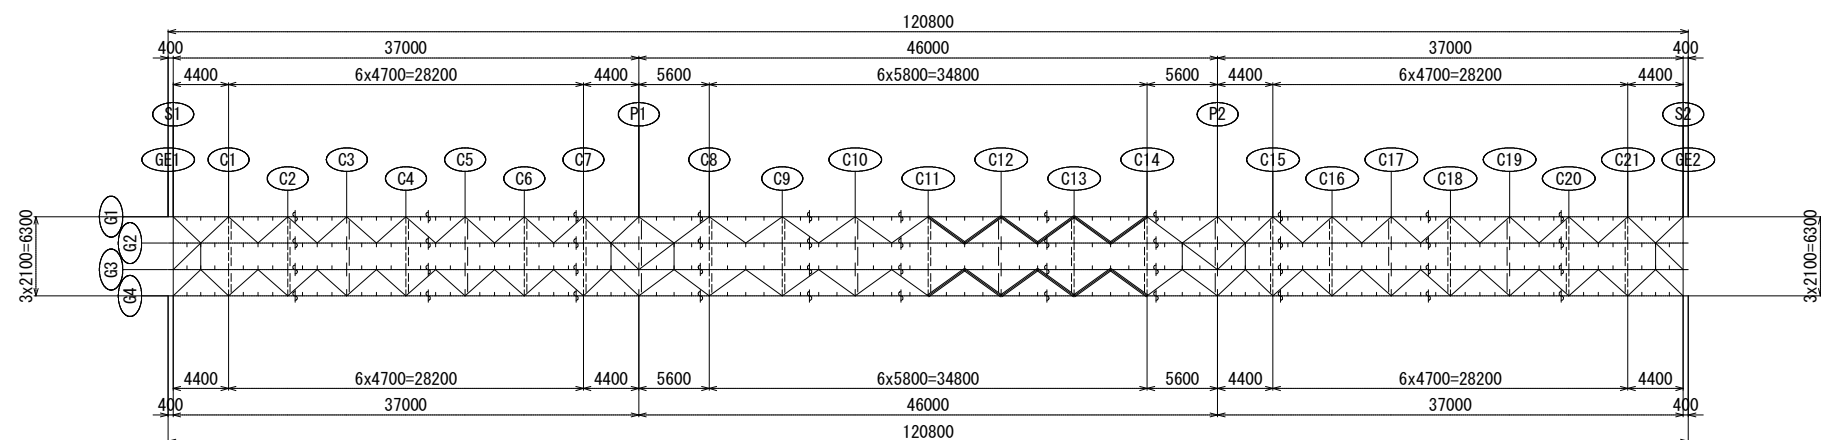

- 注)
1. 特記なき材質は全てSMA400AWとする。
 2. 特記なきスカーラップは全て35Rとする。
 3. +印は、TCB M22 (S10TW) を示す。
 4. *印は、HTB M22 (F10TW) を示す。
 5. 本図になき詳細は「共通詳細図」を参照の事。
 6. TCBの孔径は26.5φとする。


岩手県土整備部	
二級河川長内川	久慈市長内町地内
全 107 枚/中 其 75	新街橋 横構 (5/8)
令和 7 年 度	
二級河川長内川筋長内地区新街橋橋梁上部工工事	
縮 尺	図 示

新街橋 横構 (6/8) 骨組 S=1:30, 詳細 S=1:20

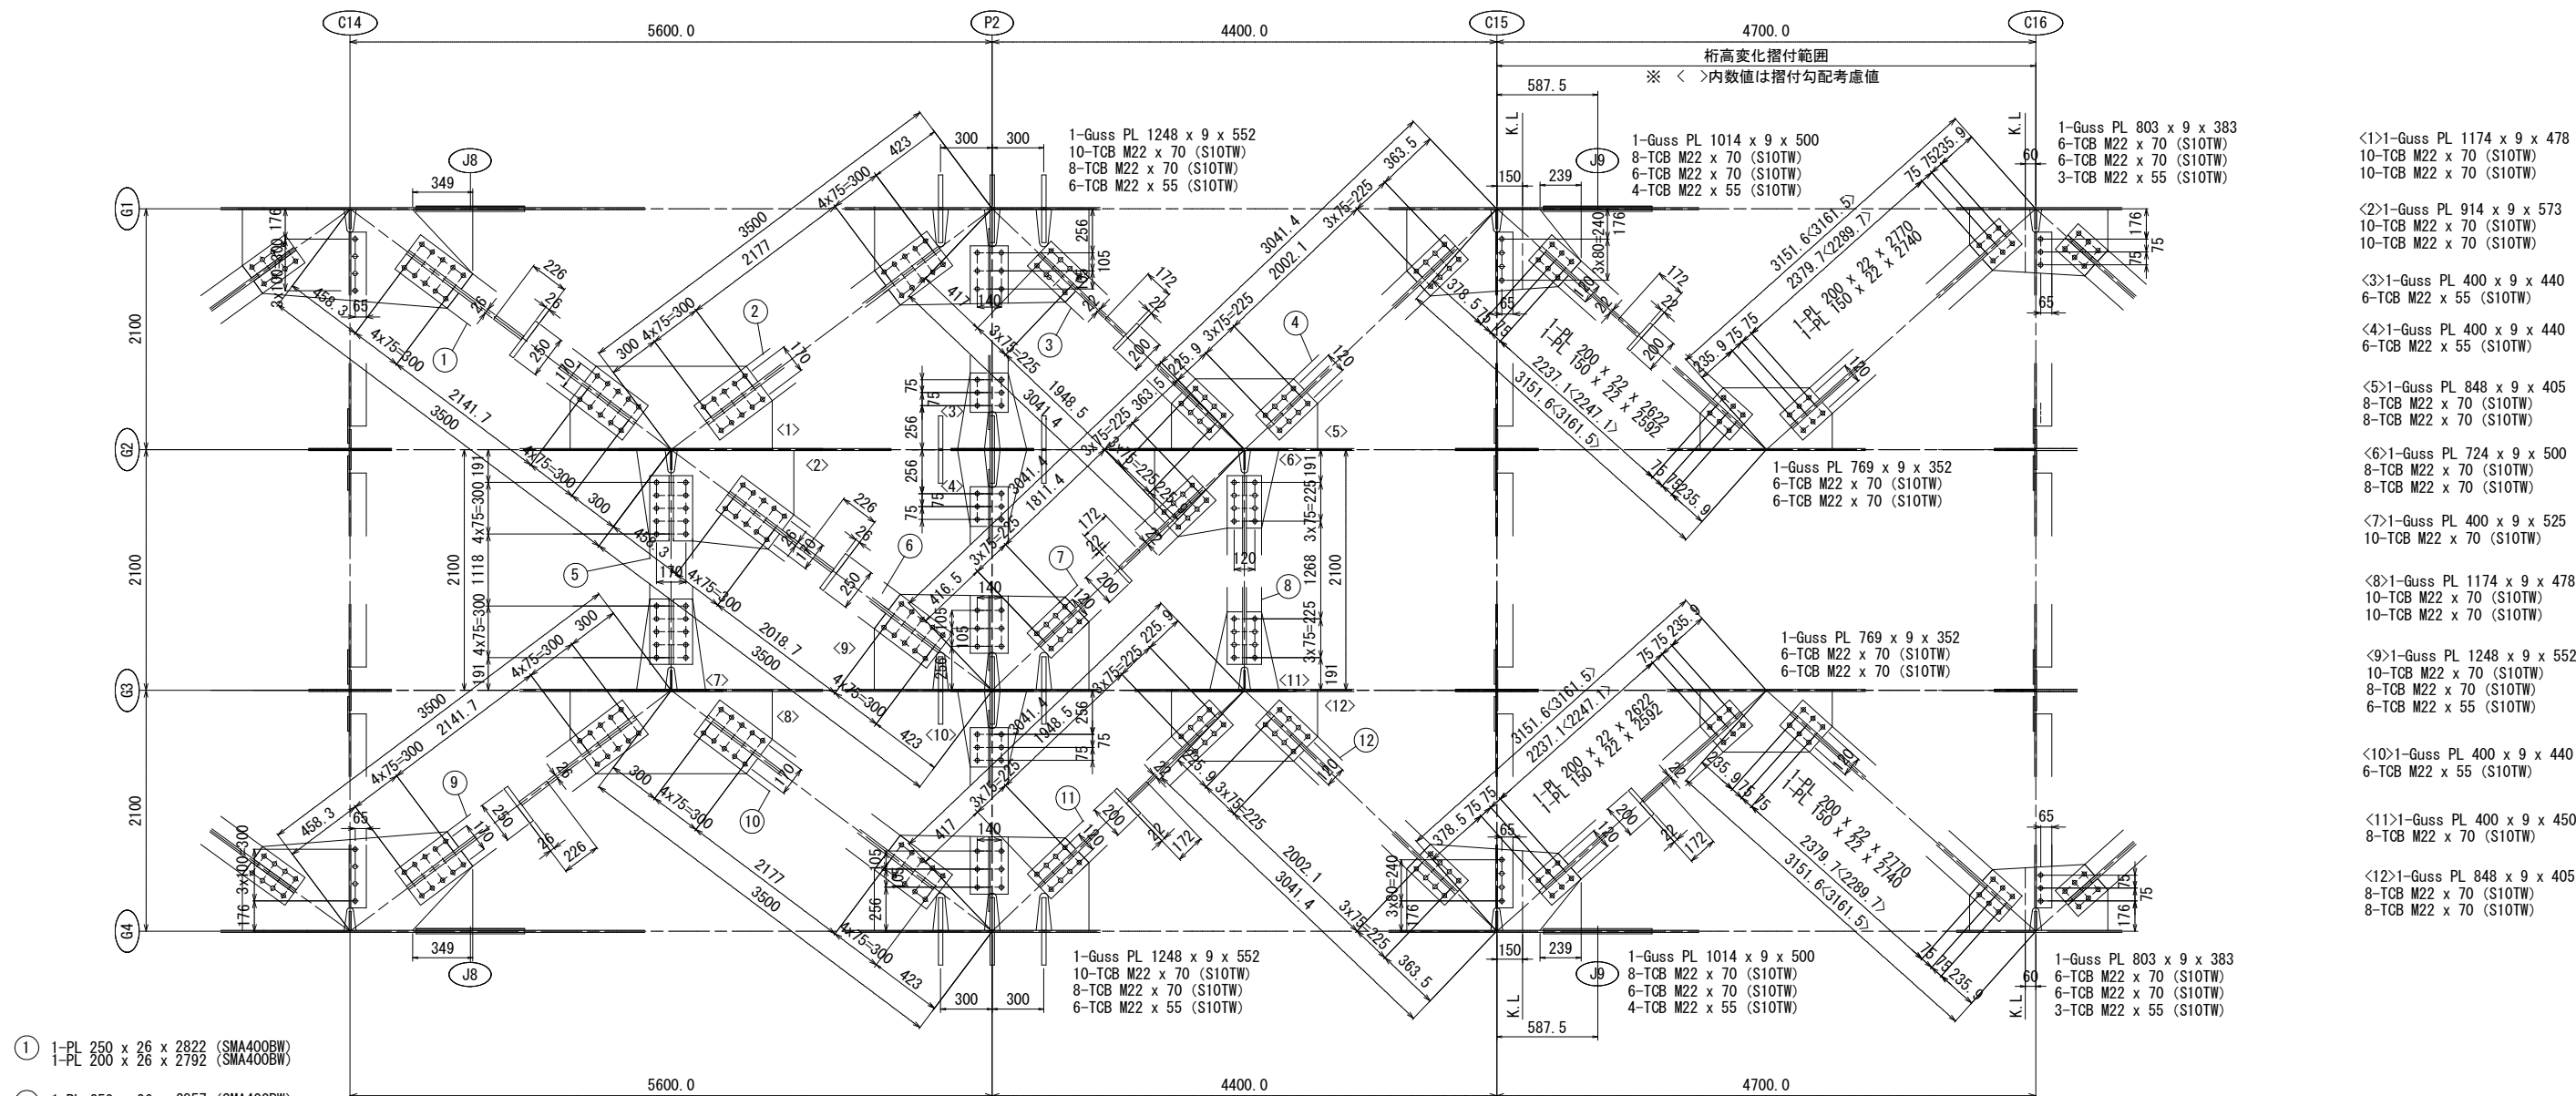

- ① 1-PL 250 x 26 x 2822 (SMA400BW)
1-PL 200 x 26 x 2792 (SMA400BW)
- ② 1-PL 250 x 26 x 2857 (SMA400BW)
1-PL 200 x 26 x 2827 (SMA400BW)
- ③ 1-PL 200 x 22 x 2479
1-PL 150 x 22 x 2449
- ④ 1-PL 200 x 22 x 2532
1-PL 150 x 22 x 2502
- ⑤ 1-PL 250 x 26 x 1798 (SMA400BW)
1-PL 200 x 26 x 1768 (SMA400BW)
- ⑥ 1-PL 250 x 26 x 2699 (SMA400BW)
1-PL 200 x 26 x 2669 (SMA400BW)
- ⑦ 1-PL 200 x 22 x 2341
1-PL 150 x 22 x 2311
- ⑧ 1-PL 200 x 22 x 1798
1-PL 150 x 22 x 1768
- ⑨ 1-PL 250 x 26 x 2822 (SMA400BW)
1-PL 200 x 26 x 2792 (SMA400BW)
- ⑩ 1-PL 250 x 26 x 2857 (SMA400BW)
1-PL 200 x 26 x 2827 (SMA400BW)
- ⑪ 1-PL 200 x 22 x 2479
1-PL 150 x 22 x 2449
- ⑫ 1-PL 200 x 22 x 2532
1-PL 150 x 22 x 2502


配置図

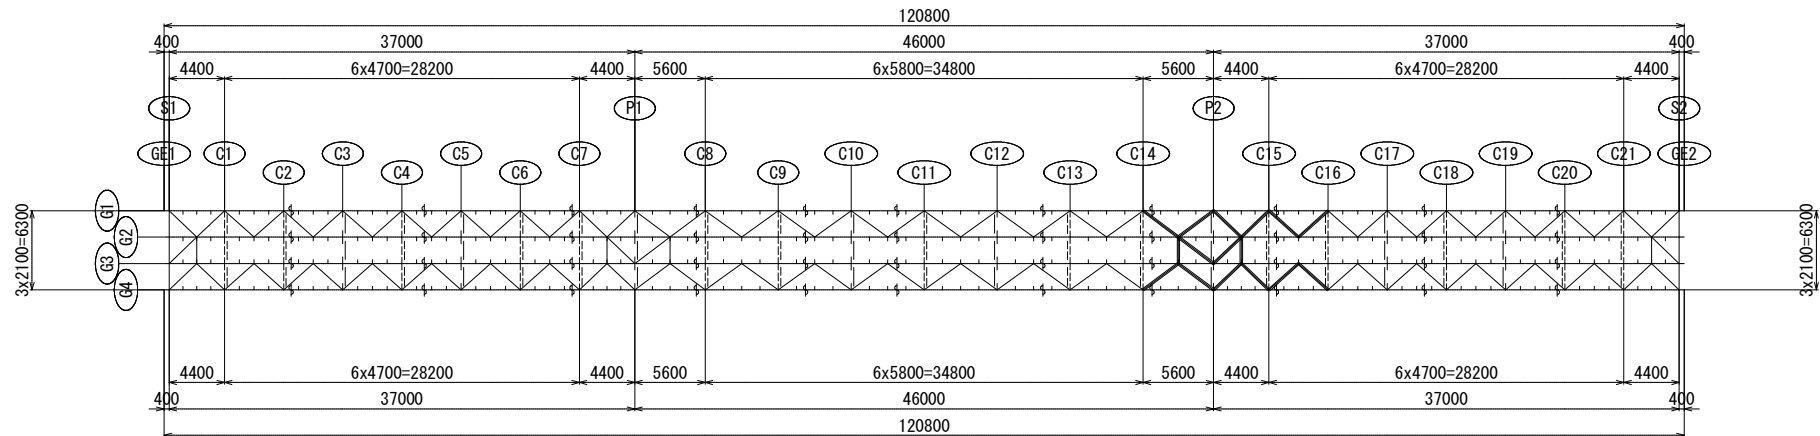

- 注)
- 1. 特記なき材質は全てSMA400AWとする。
 - 2. 特記なきスカーラップは全て35Rとする。
 - 3. +印は、TCB M22 (S10TW)を示す。
 - 4. *印は、HTB M22 (F10TW)を示す。
 - 5. 本図になき詳細は「共通詳細図」を参照の事。
 - 6. TCBの孔径は26.5φとする。


岩手県土木整備部	
二級河川長内川	久慈市長内町地内
全 107 枚/中 其 76	新街橋 横構 (6/8)
令和 7 年 度	
二級河川長内川筋長内地区新街橋橋梁上部工工事	
縮 尺	図 示

新街橋 横構 (7/8) 骨組 S=1:30, 詳細 S=1:20

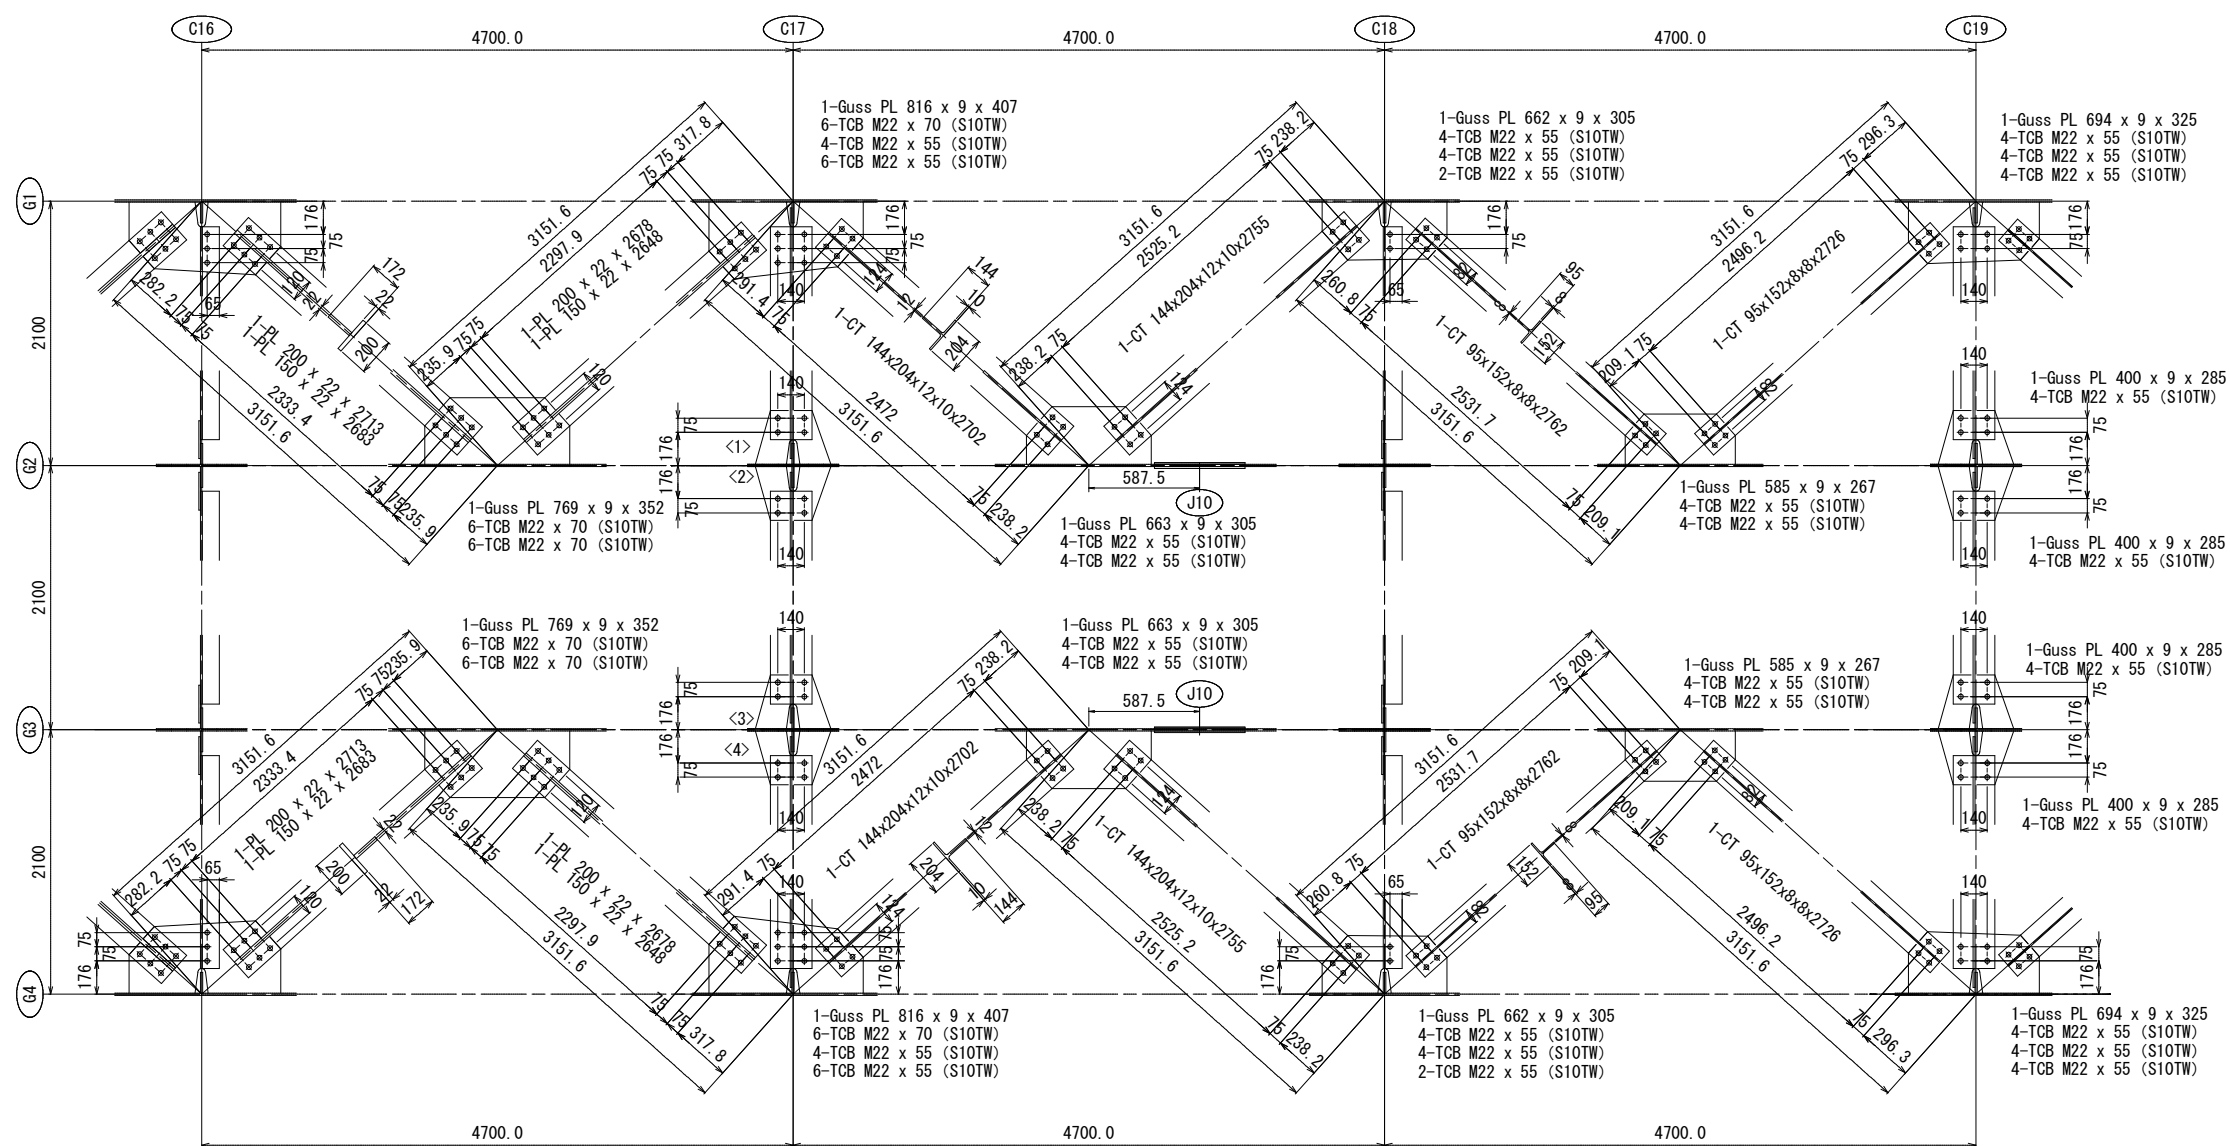

- <1>1-Guss PL 400 x 9 x 285
4-TCB M22 x 55 (S10TW)
- <2>1-Guss PL 400 x 9 x 285
4-TCB M22 x 55 (S10TW)
- <3>1-Guss PL 400 x 9 x 285
4-TCB M22 x 55 (S10TW)
- <4>1-Guss PL 400 x 9 x 285
4-TCB M22 x 55 (S10TW)


配置図

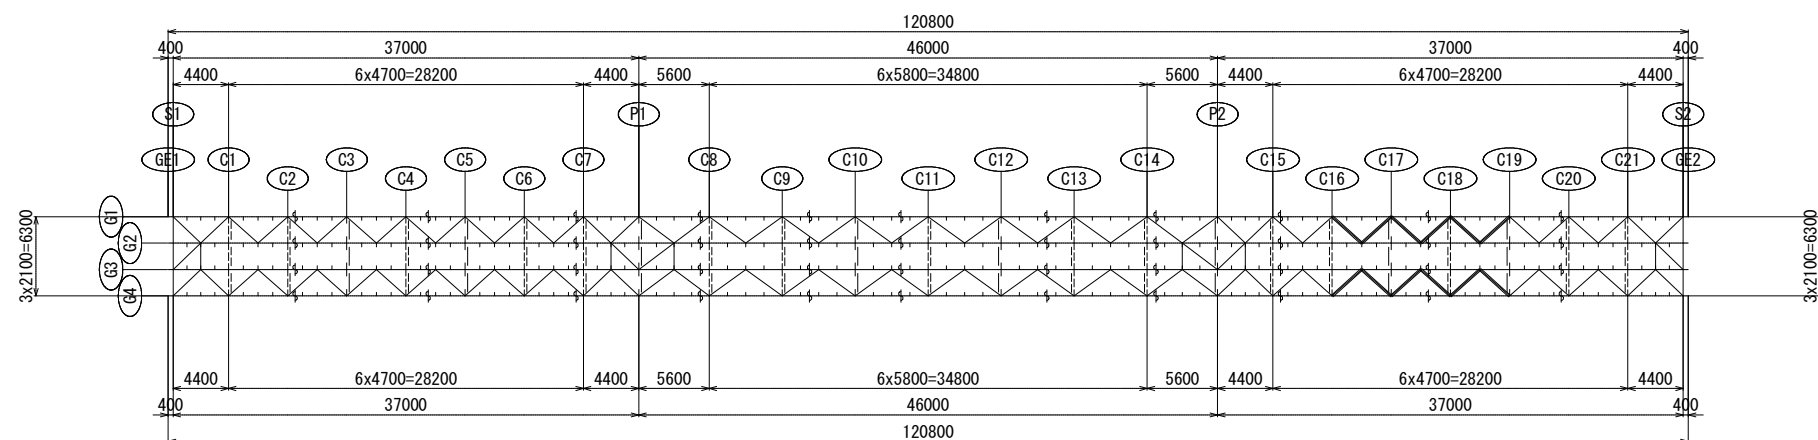

- 注)
1. 特記なき材質は全てSMA400AWとする。
 2. 特記なきスカーラップは全て35Rとする。
 3. +印は、TCB M22 (S10TW)を示す。
 4. *印は、HTB M22 (F10TW)を示す。
 5. 本図になき詳細は「共通詳細図」を参照の事。
 6. TCBの孔径は26.5φとする。

岩手県県土整備部	
二級河川長内川	久慈市長内町地内
全 107 枚ノ中 其 77	新街橋 横構 (7/8)
令和 7 年 度	
二級河川長内川筋長内地区新街橋橋梁上部工工事	
縮 尺	図示


新街橋 横構 (8/8) 骨組 S=1:30, 詳細 S=1:20

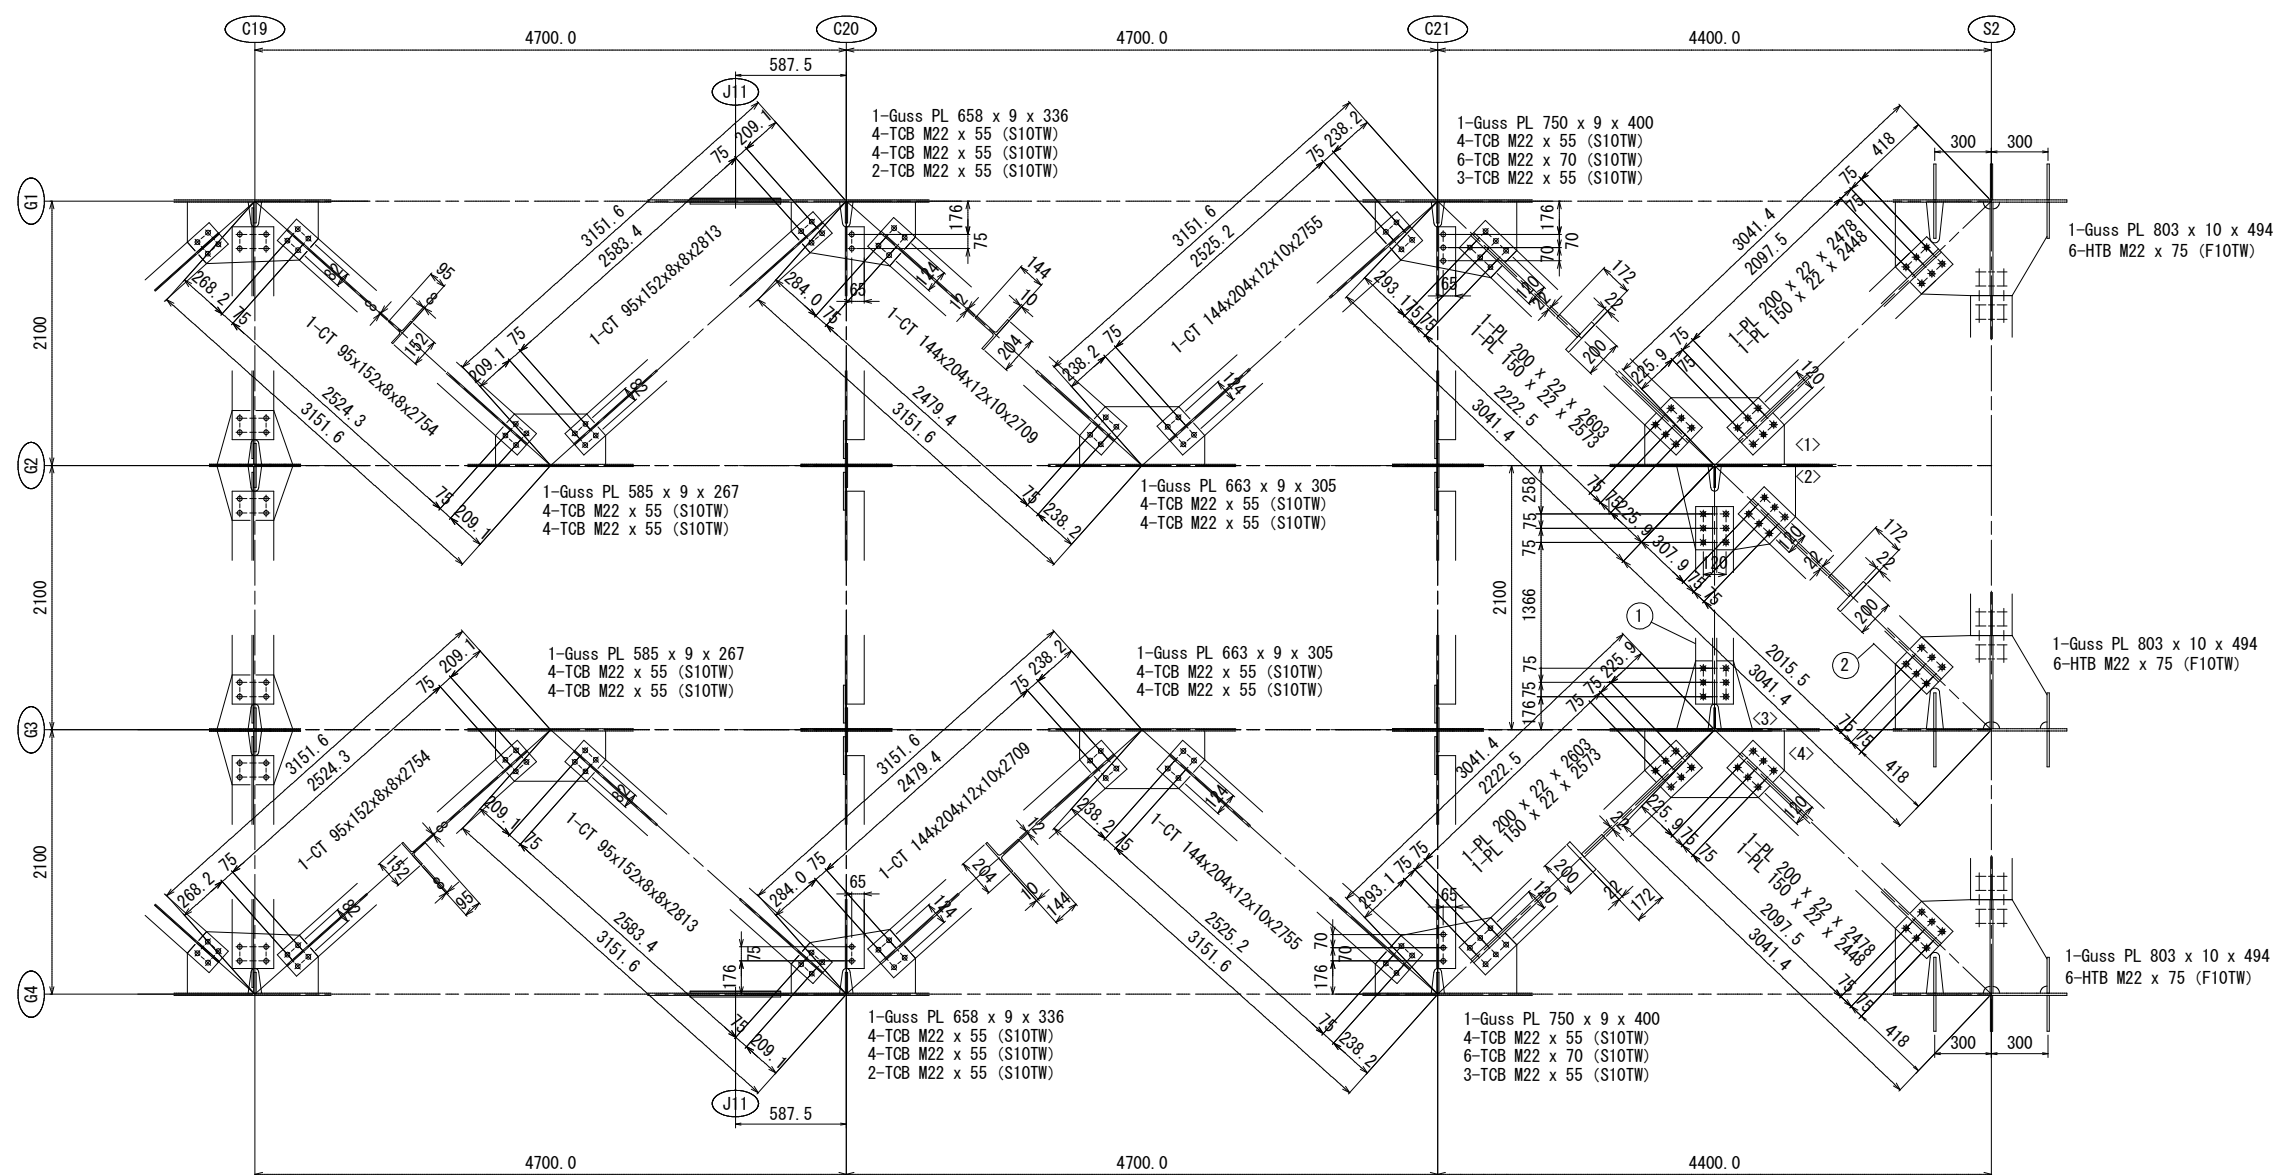

- <1>1-Guss PL 740 x 9 x 354
6-HTB M22 x 75 (F10TW)
6-HTB M22 x 75 (F10TW)
- <2>1-Guss PL 629 x 9 x 441
6-HTB M22 x 75 (F10TW)
6-HTB M22 x 75 (F10TW)
- <3>1-Guss PL 400 x 9 x 360
6-HTB M22 x 75 (F10TW)
- <4>1-Guss PL 740 x 9 x 354
6-HTB M22 x 75 (F10TW)
6-HTB M22 x 75 (F10TW)

- ① 1-PL 200 x 22 x 1746
1-PL 150 x 22 x 1716
- ② 1-PL 200 x 22 x 2396
1-PL 150 x 22 x 2366


配置図

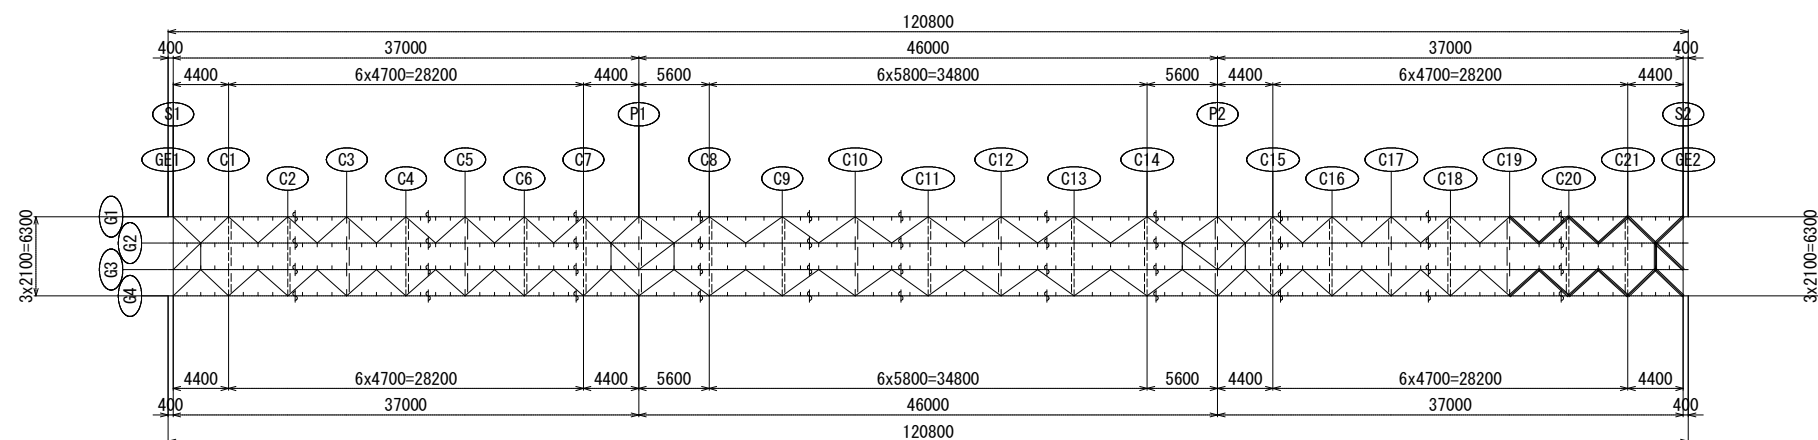

- 注)
- 特記なき材質は全てSMA400AWとする。
 - 特記なきスカーラップは全て35Rとする。
 - +印は、TCB M22 (S10TW) を示す。
 - *印は、HTB M22 (F10TW) を示す。
 - 本図になき詳細は「共通詳細図」を参照の事。
 - TCBの孔径は26.5φとする。




岩手県土木整備部	
二級河川長内川	久慈市長内町地内
全 107 枚ノ中 其 78	新街橋 横構 (8/8)
令和 7 年度	
二級河川長内川筋長内地区新街橋橋梁上部工工事	
縮 尺	図示

新街橋 床版配筋図 (1/5) S=1:30

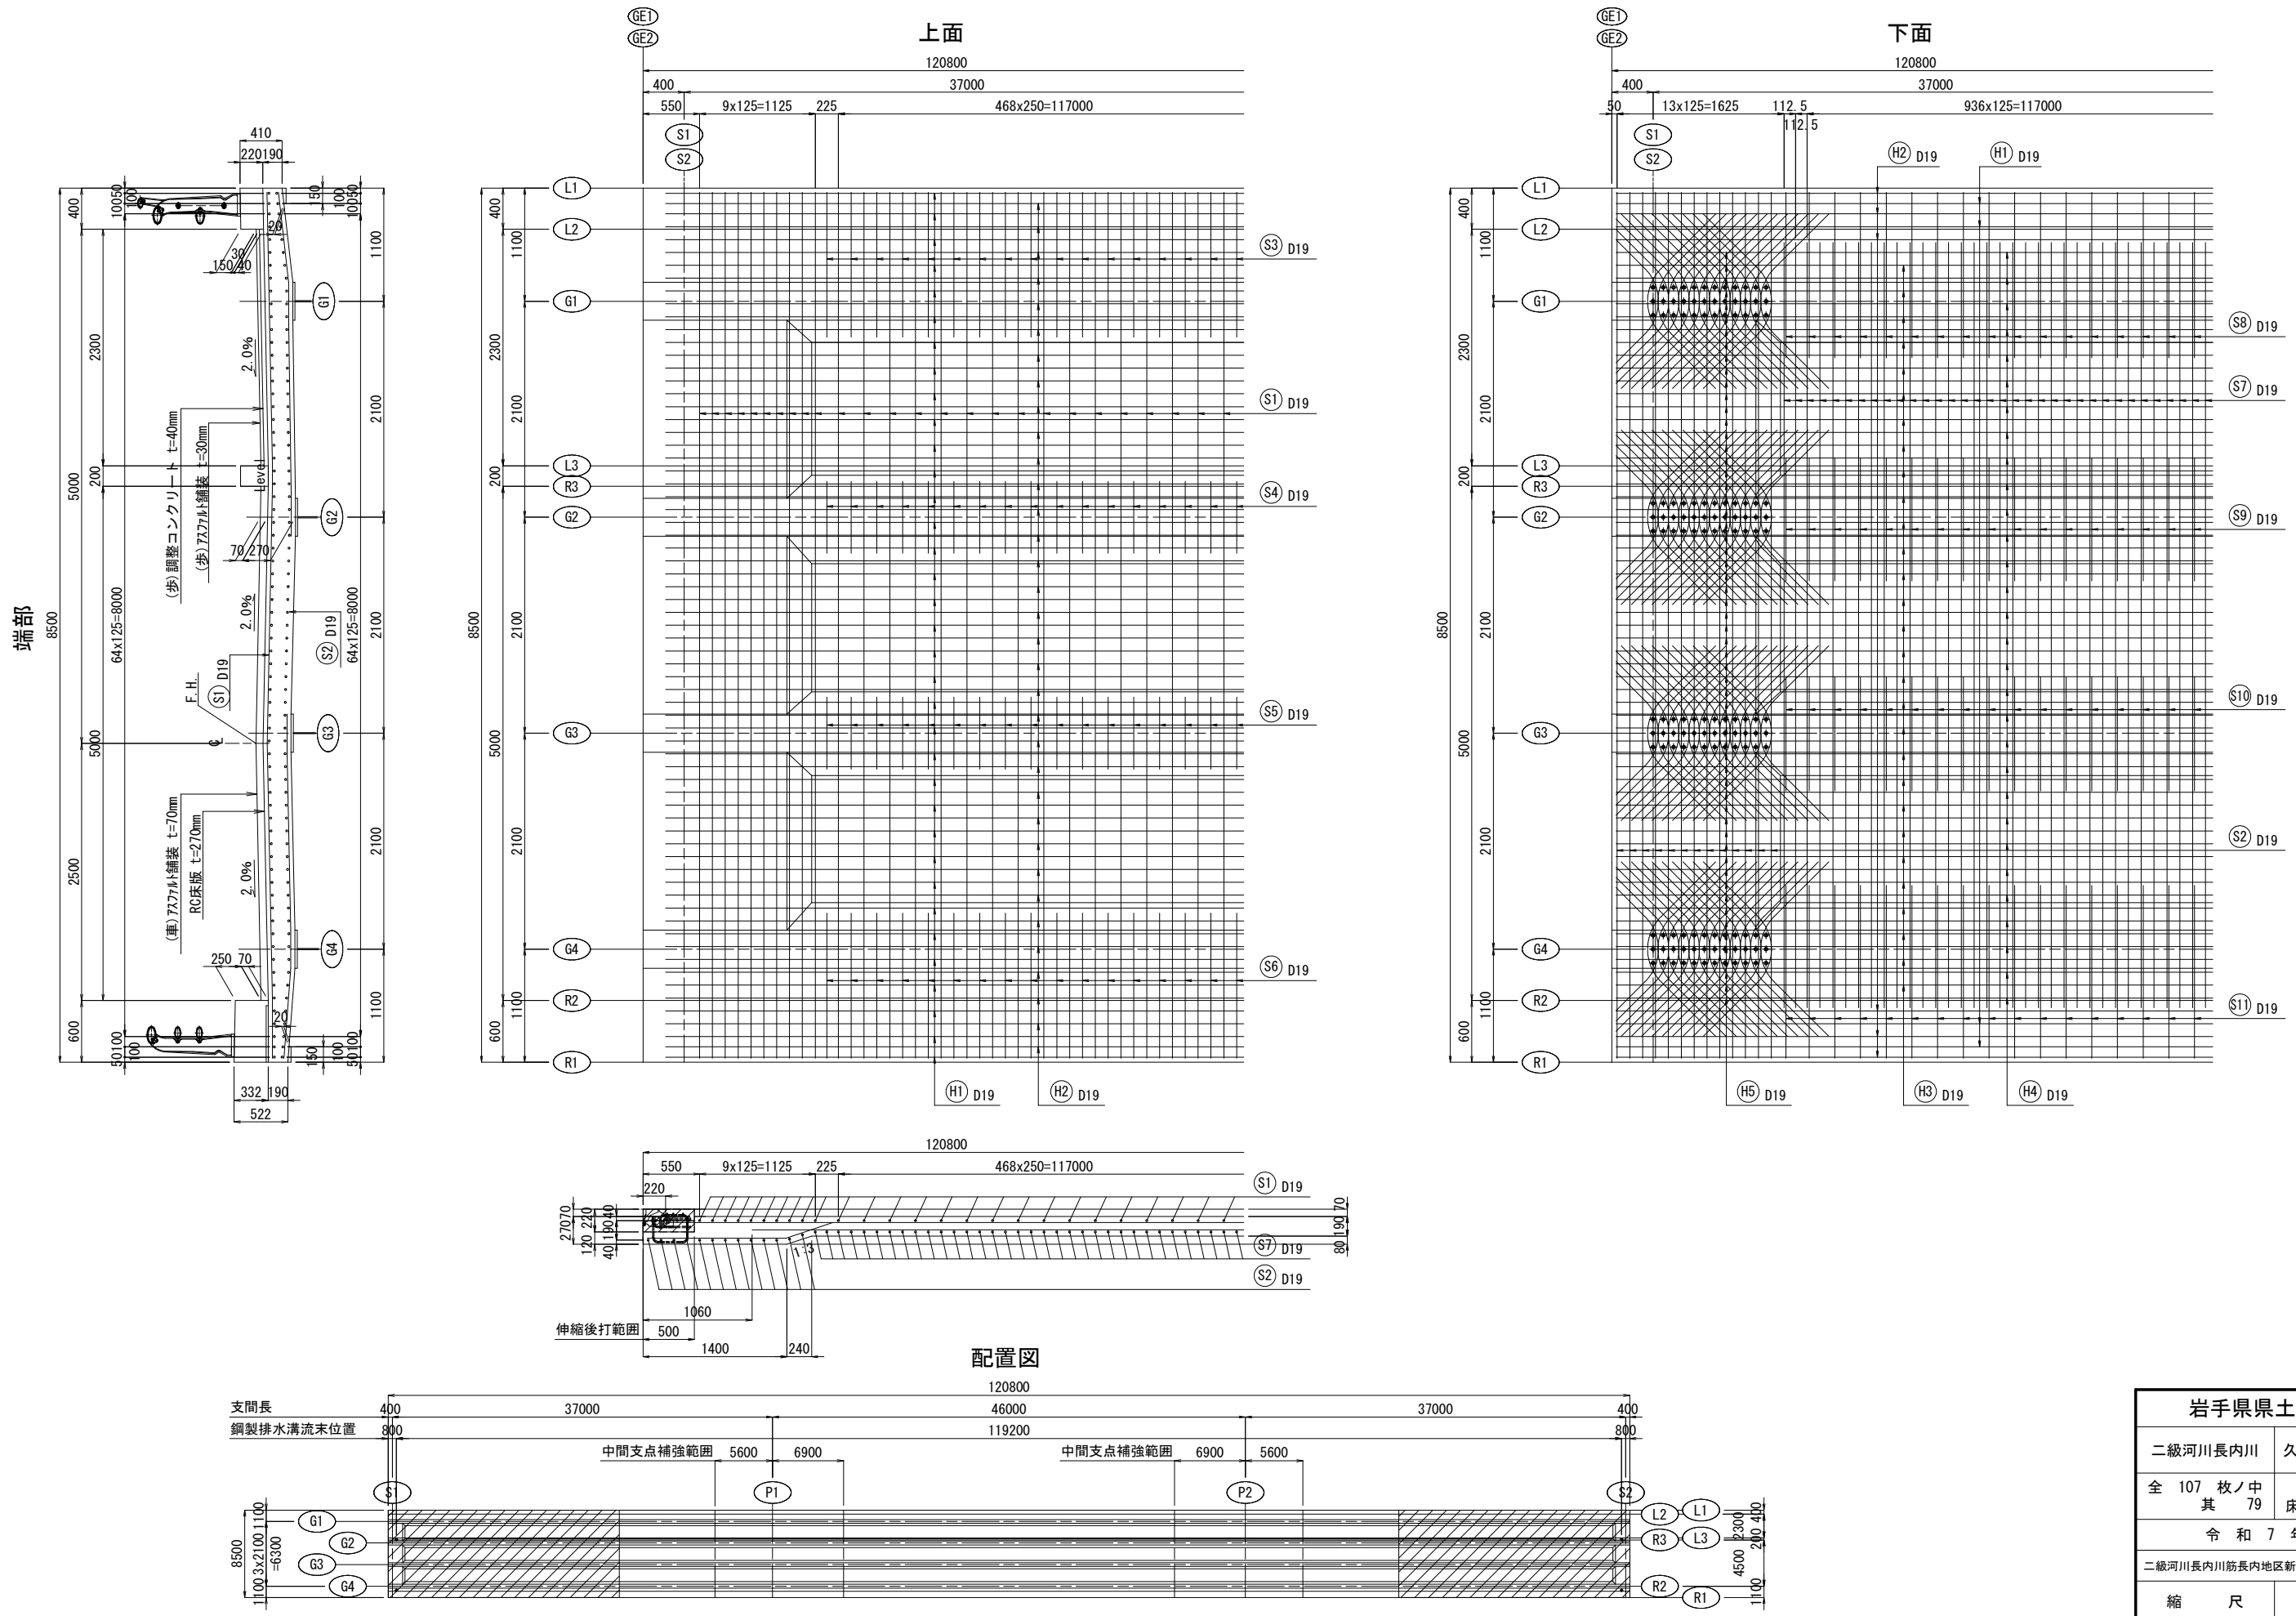

岩手県県土整備部	
二級河川長内川	久慈市長内町地内
全 107 枚ノ中 其 79	新街橋 床版配筋図 (1/5)
令和 7 年 度	
二級河川長内川筋長内地区新街橋橋梁上部工事	
縮 尺	図示

新街橋 床版配筋図 (2/5) S=1:30

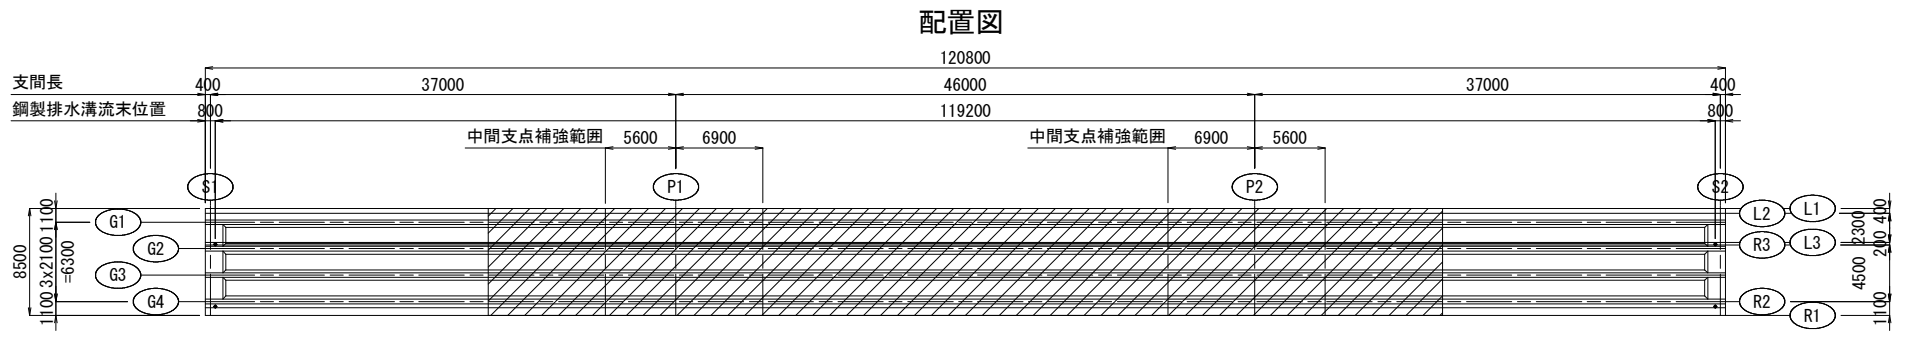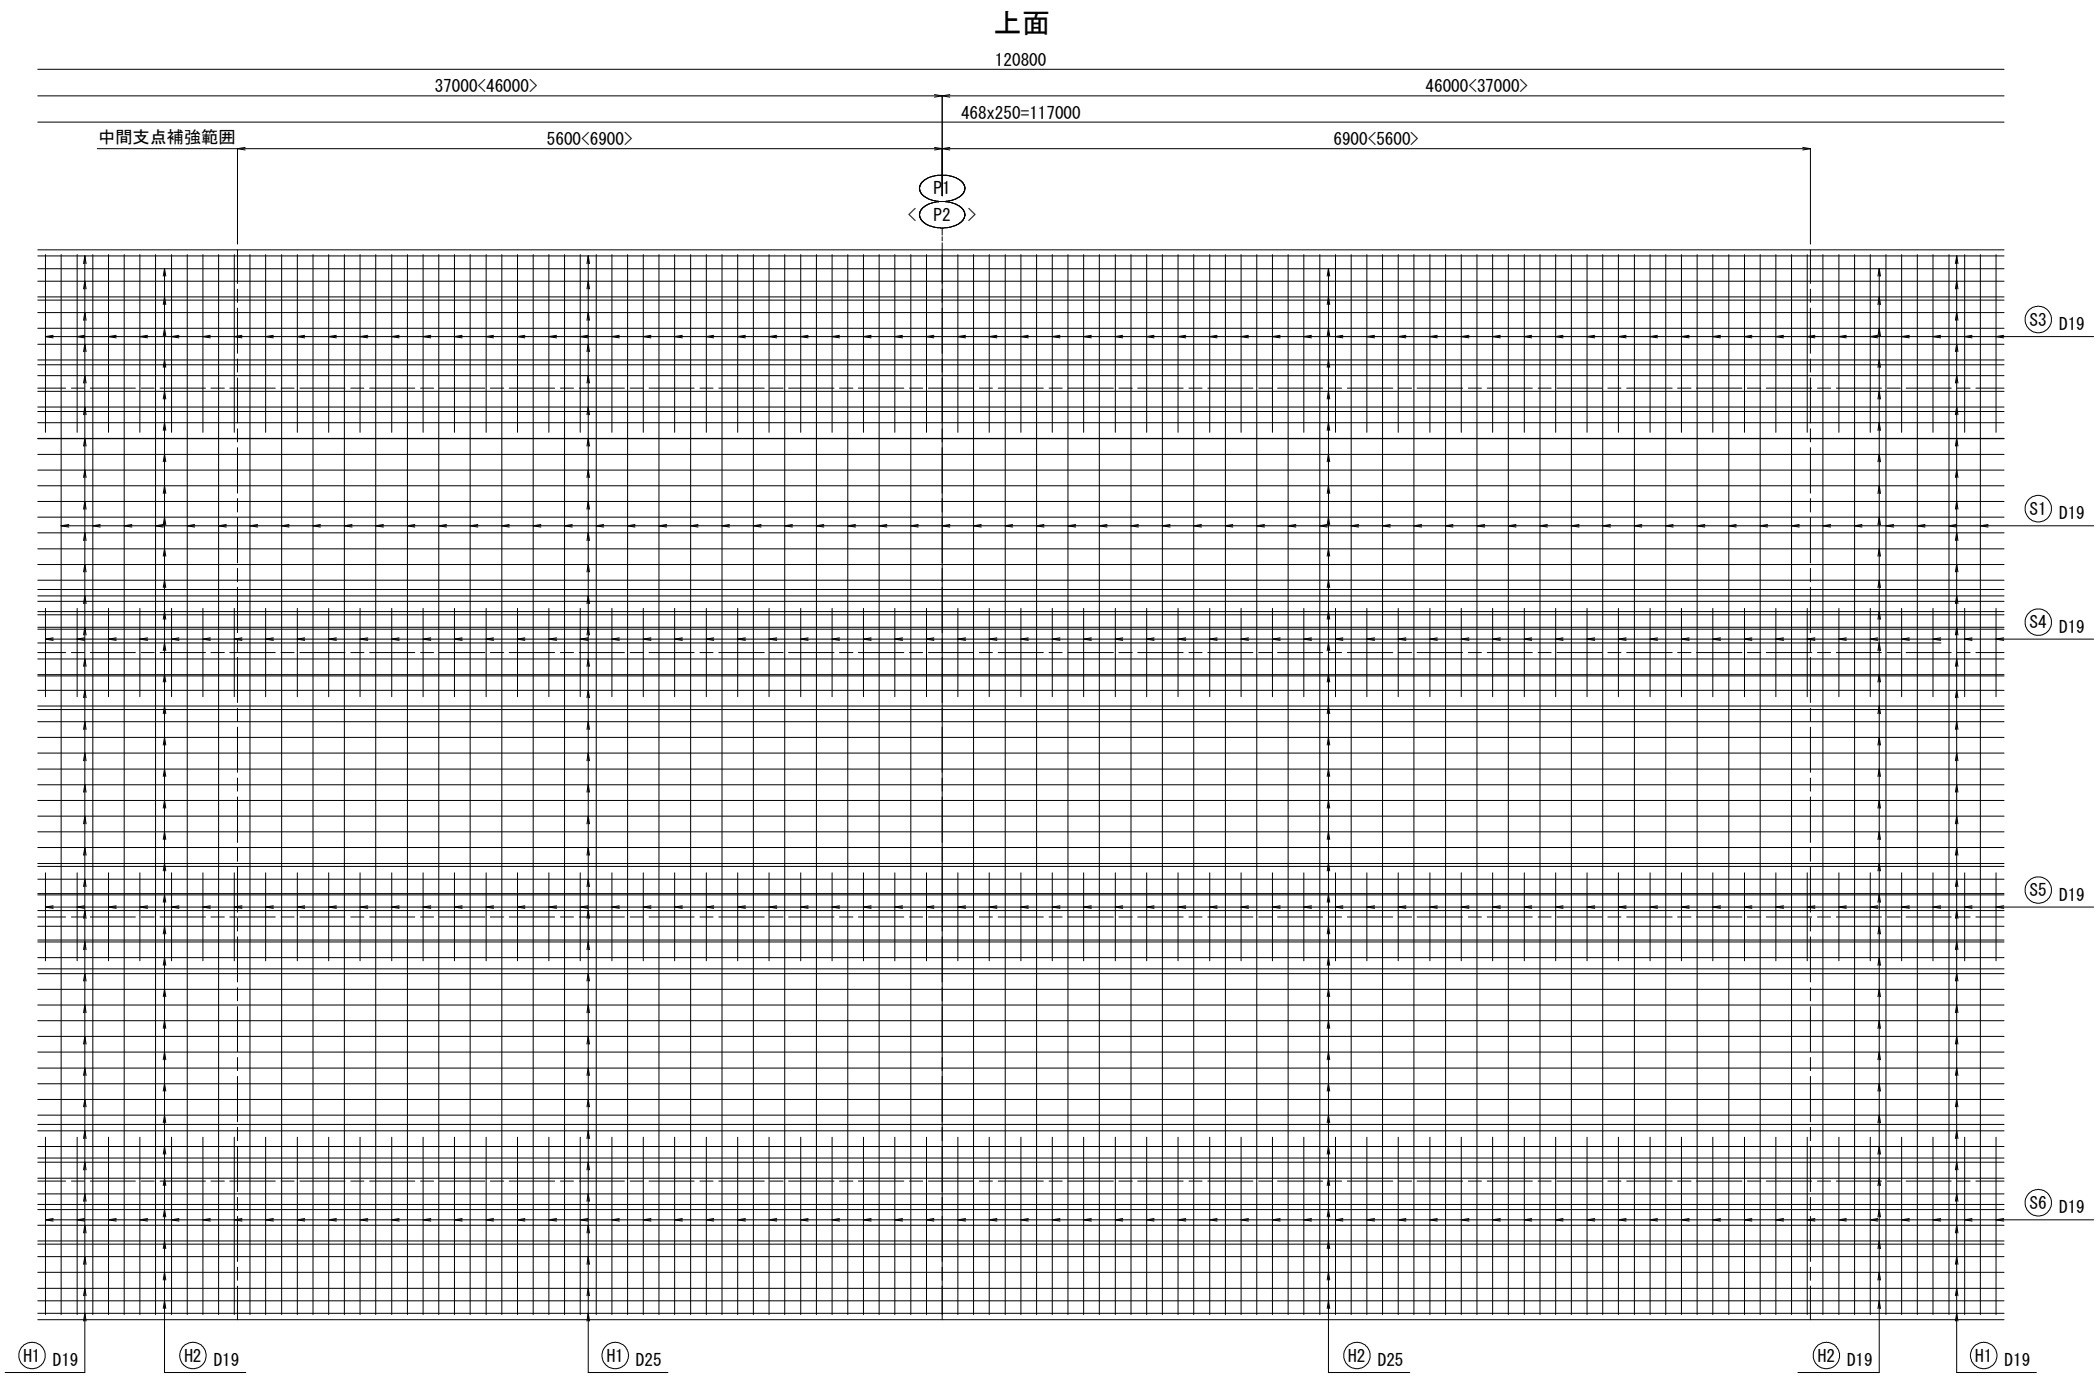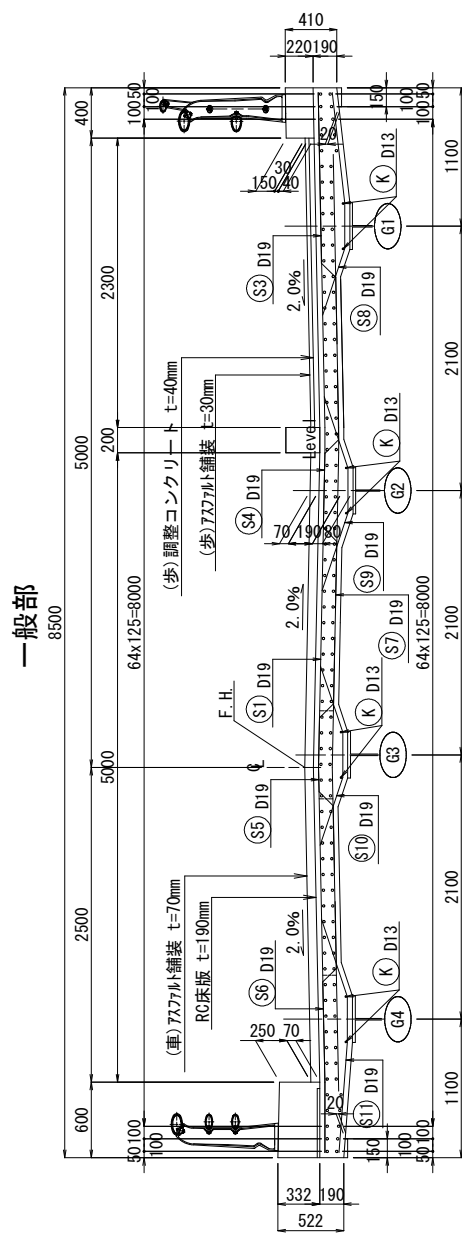

岩手県県土整備部	
二級河川長内川	久慈市長内町地内
全 107 枚ノ中 其 80	新街橋 床版配筋図 (2/5)
令和 7 年 度	
二級河川長内川筋長内地区新街橋橋梁上部工工事	
縮 尺	図示

新街橋 床版配筋図 (3/5) S=1:30

下面

120800

37000<46000>


46000<37000>

468x250=117000

中間支点補強範囲

5600<6900>

6900<5600>

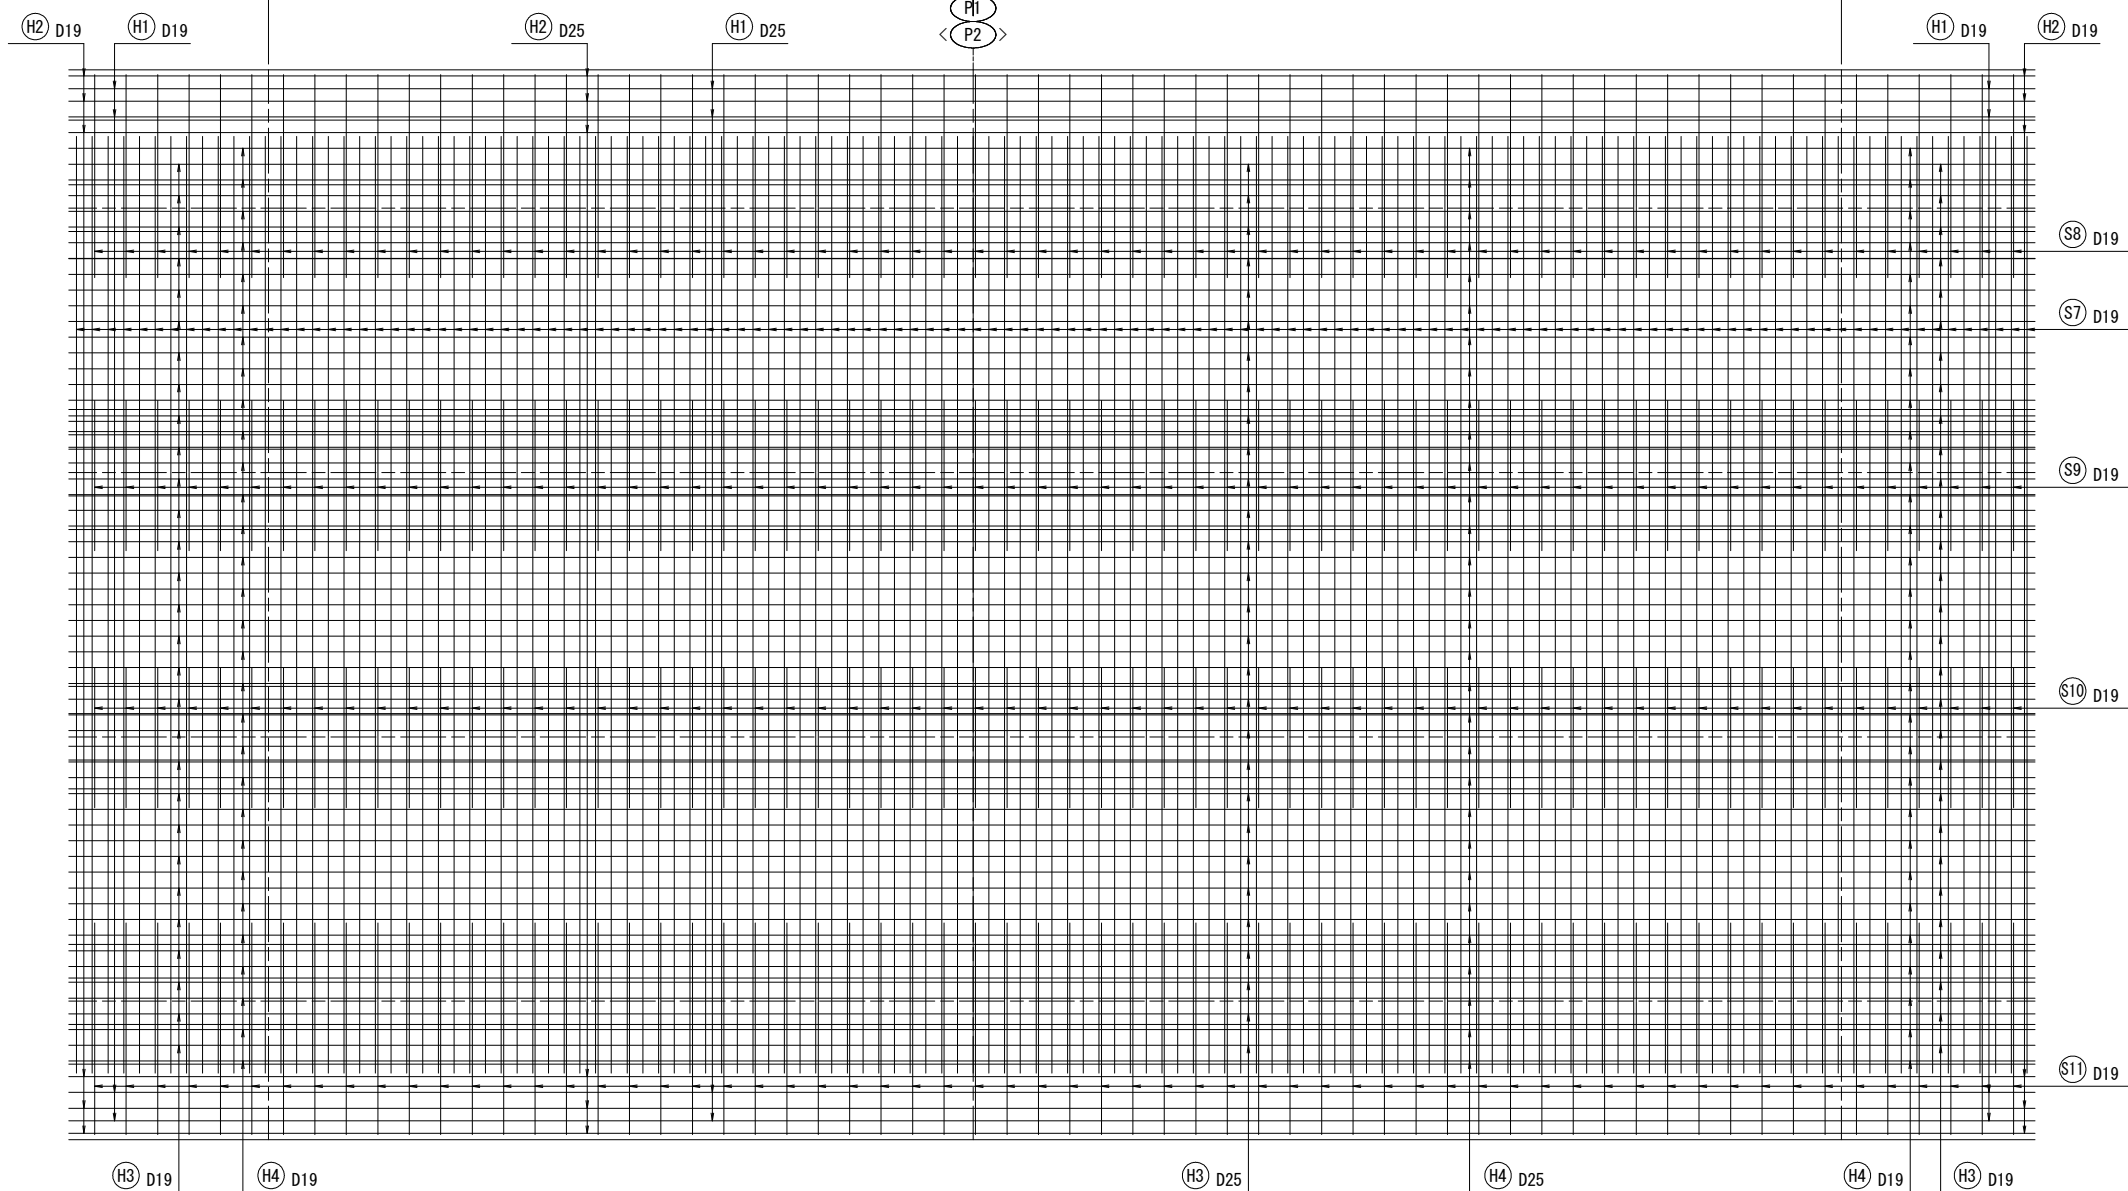

配置図

120800

支間長

400

37000

46000

37000

400

鋼製排水溝流末位置

800

119200

800

中間支点補強範囲


5600

6900

中間支点補強範囲


6900

5600



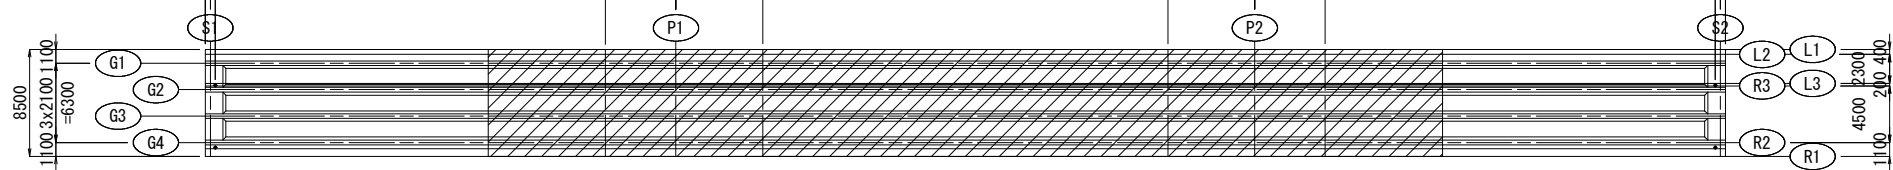


岩手県県土整備部	
二級河川長内川	久慈市長内町地内
全 107 枚ノ中 其 81	新街橋 床版配筋図 (3/5)
令和 7 年 度	
二級河川長内川筋長内地区新街橋橋梁上部工事	
縮 尺	図示


新街橋 床版配筋図 (4/5) S=1:30

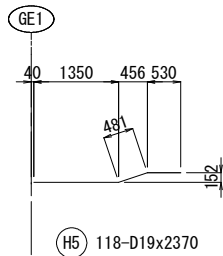


岩手県県土整備部	
二級河川長内川	久慈市長内町地内
全 107 枚 / 中 其 82	新街橋 床版配筋図 (4/5)
令和 7 年 度	
二級河川長内川筋長内地区新街橋橋梁上部工事	
縮 尺	図示

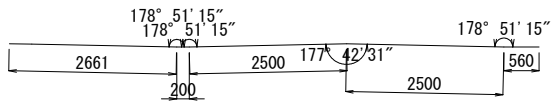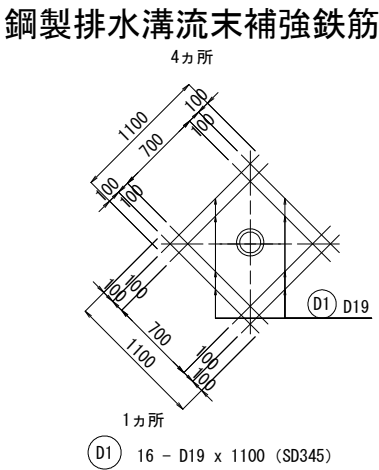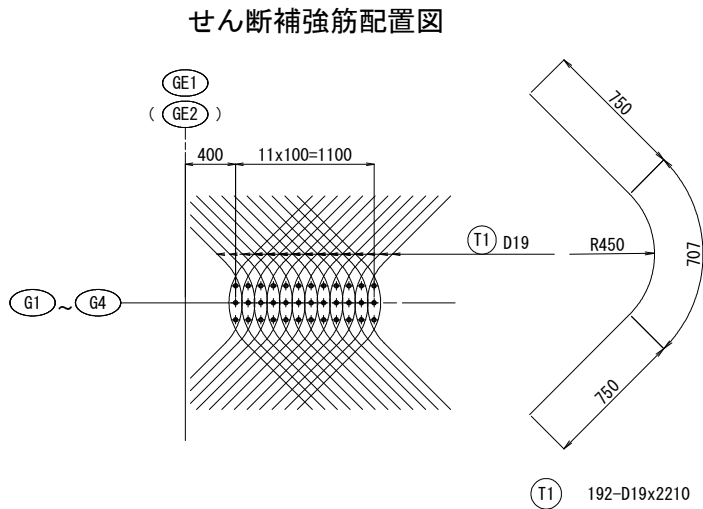


① S1 488-D19x8430

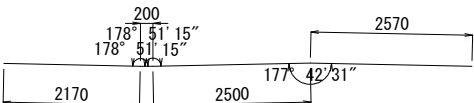


⑦ S7 941-D19x7440

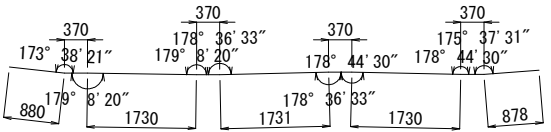


② S2 26-D19x8430

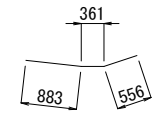


⑧ S8 470-D19x1800

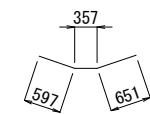


⑨ S9 470-D19x1610

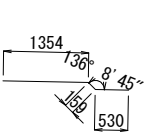


③ S3 469-D19x2050

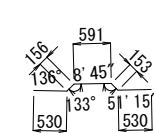


④ S4 469-D19x1960

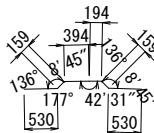


⑤ S5 469-D19x1970

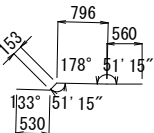

⑥ S6 469-D19x2040

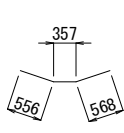

⑩ S10 470-D19x1490

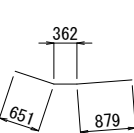


⑪ S11 470-D19x1900

鉄筋表

記号	径	長さ(mm)	本数	単位重量	一本当重量	重量(kg)	摘要
S1	D19	8430	488	2.25	18.97	9257	—————
S2	D19	8430	26	2.25	18.97	493	—————
S3	D19	2050	469	2.25	4.61	2162	—————
S4	D19	1960	469	2.25	4.41	2068	—————
S5	D19	1970	469	2.25	4.43	2078	—————
S6	D19	2040	469	2.25	4.59	2153	—————
S7	D19	7440	941	2.25	16.74	15752	—————
S8	D19	1800	470	2.25	4.05	1904	—————
S9	D19	1610	470	2.25	3.62	1701	—————
S10	D19	1490	470	2.25	3.35	1575	—————
S11	D19	1900	470	2.25	4.28	2012	—————
H1-1	D19	7200	39	2.25	16.20	632	—————
H1-2	D19	12000	234	2.25	27.00	6318	—————
H1-3	D25	12000	78	3.98	47.76	3725	—————
H1-4	D25	3860	78	3.98	15.36	1198	—————
H1-5	D19	7820	39	2.25	17.60	686	—————
H1-6	D19	8700	39	2.25	19.58	764	—————
H2-1	D19	8700	40	2.25	19.58	783	—————
H2-2	D19	12000	240	2.25	27.00	6480	—————
H2-3	D25	3860	80	3.98	15.36	1229	—————
H2-4	D25	12000	80	3.98	47.76	3821	—————
H2-5	D19	7820	40	2.25	17.60	704	—————
H2-6	D19	7200	40	2.25	16.20	648	—————
H3-1	D19	7860	29	2.25	17.69	513	—————
H3-2	D19	12000	174	2.25	27.00	4698	—————
H3-3	D25	3860	58	3.98	15.36	891	—————
H3-4	D25	12000	58	3.98	47.76	2770	—————
H3-5	D19	7820	29	2.25	17.60	510	—————
H3-6	D19	6360	29	2.25	14.31	415	—————
H4-1	D19	6360	30	2.25	14.31	429	—————
H4-2	D19	12000	180	2.25	27.00	4860	—————
H4-3	D25	12000	60	3.98	47.76	2866	—————
H4-4	D25	3860	60	3.98	15.36	922	—————
H4-5	D19	7820	30	2.25	17.60	528	—————
H4-6	D19	7860	30	2.25	17.69	531	—————
H5	D19	2370	52	2.25	5.33	277	—————
K1-1	D13	6670	16	2.25	6.64	106	—————
K1-2	D13	12000	72	2.25	11.94	860	—————
D1	D19	1100	64	2.25	2.48	159	—————
T1	D19	2210	192	2.25	4.97	954	>
						90432 kg	
D25 (SD345)						17422 kg	
D19 (SD345)						72044 kg	
D13 (SD345)						966 kg	
合 計						90432 kg	
コンクリート体積 (σck=30N/mm ²)						228.44 m ³	
型枠面積						926.43 m ²	







ハンチ内軸方向筋

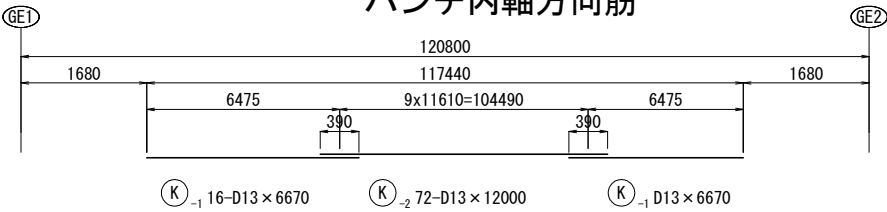

岩手県県土整備部	
二級河川長内川	久慈市長内町地内
全 107 枚ノ中 其 83	新街橋 床版配筋図 (5/5)
令和 7 年 度	
二級河川長内川筋長内地区新街橋橋梁上部工事	
縮 尺	図示


新街橋 地覆配筋図 (1/3) S=1:30

L1側

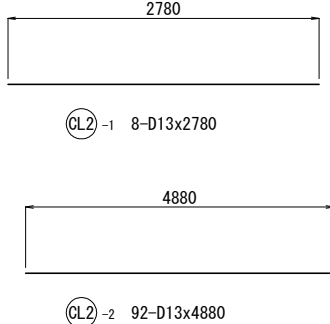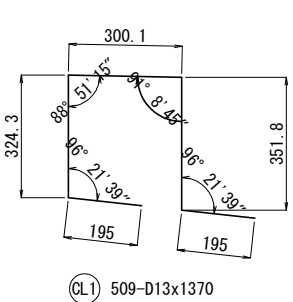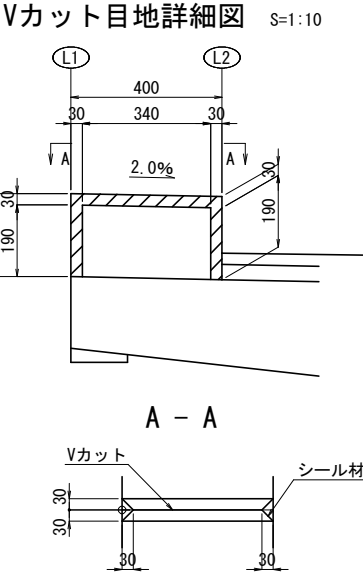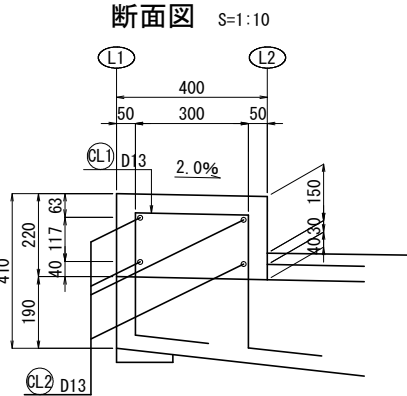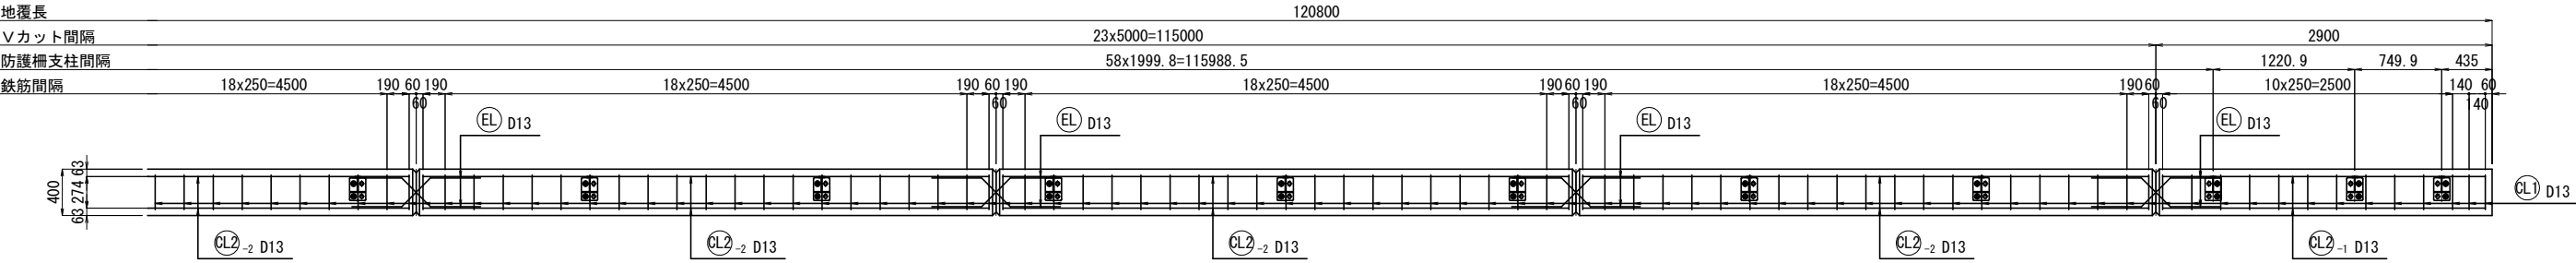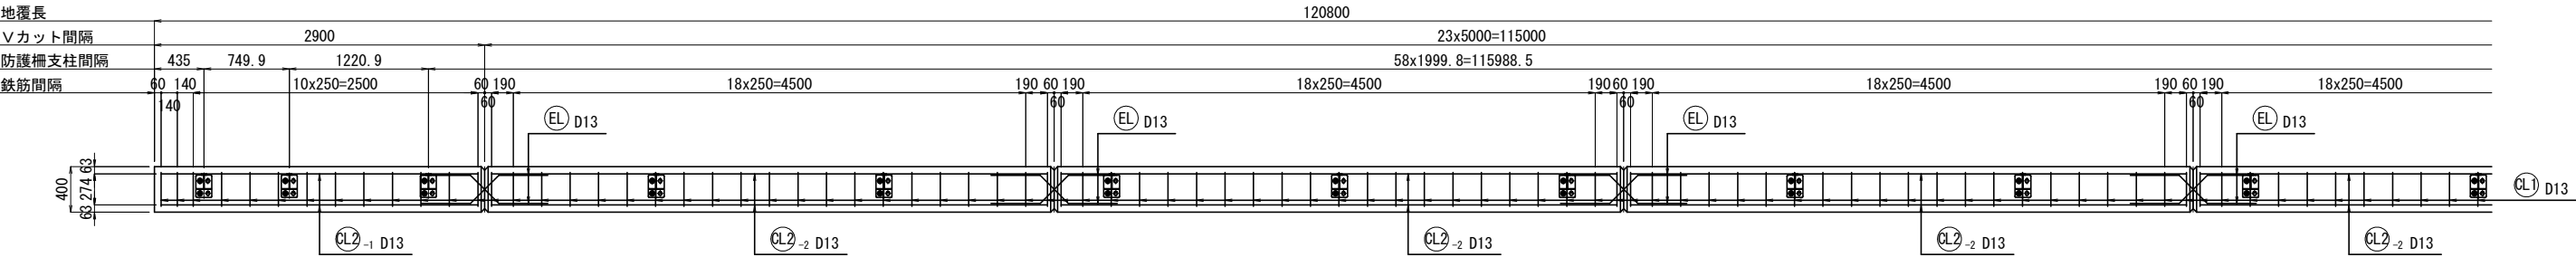

鉄筋表							
記号	径	長さ(mm)	本数	単位重量	一本当重量	重量(kg)	摘要
CL1	D13	1370	509	0.995	1.36	692	└┐
CL2-1	D13	2780	8	0.995	2.77	22	└┐
CL2-2	D13	4880	92	0.995	4.86	447	└┐
EL	D13	1250	96	0.995	1.24	119	└┐
						1280 kg	
D13 (エポキシ樹脂塗装鉄筋)						119 kg	
D13 (SD345)						1161 kg	
合 計						1280 kg	
コンクリート体積 ($\sigma_{ck}=24N/mm^2$)						10.630 m ³	
型枠面積						53.152 m ²	










配置図

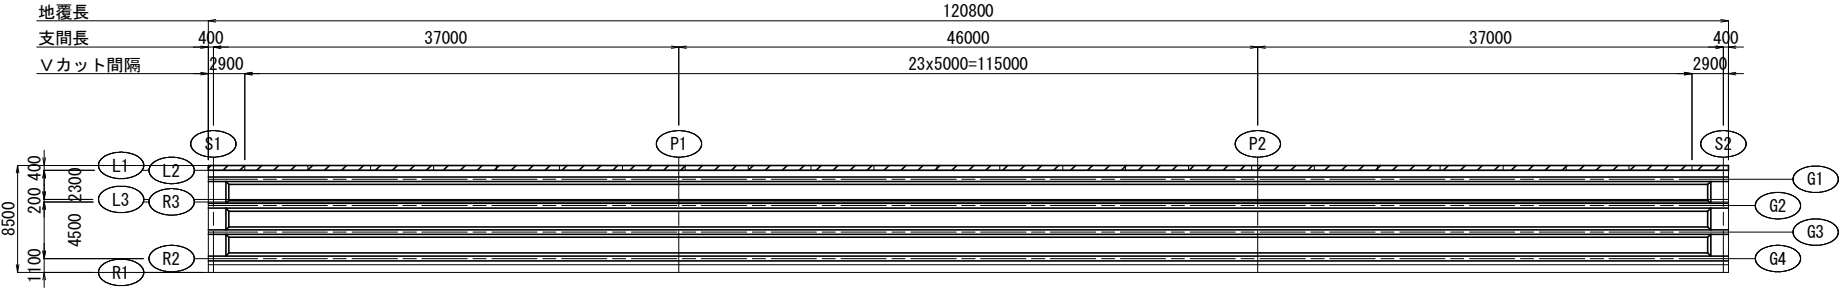

岩手県県土整備部	
二級河川長内川	久慈市長内町地内
全 107 枚ノ中 其 84	新街橋 地覆配筋図 (1/3)
令和 7 年 度	
二級河川長内川筋長内地区新街橋橋梁上部工事	
縮 尺	図示


新街橋 地覆配筋図 (2/3) S=1:30

R1側

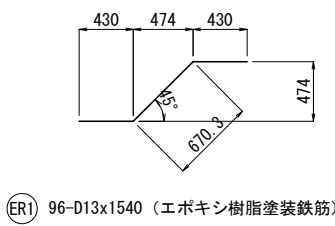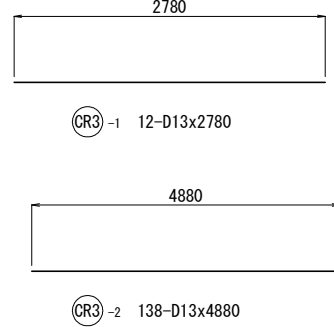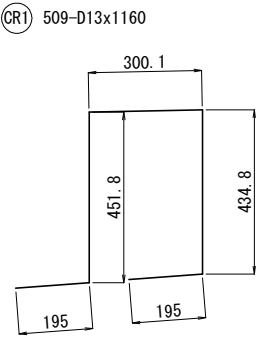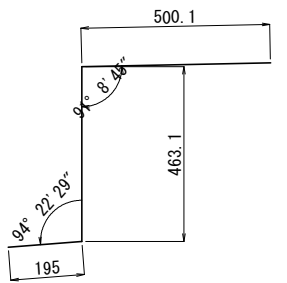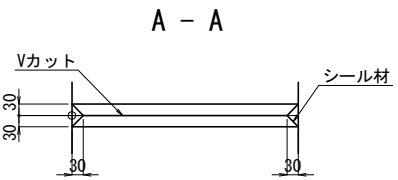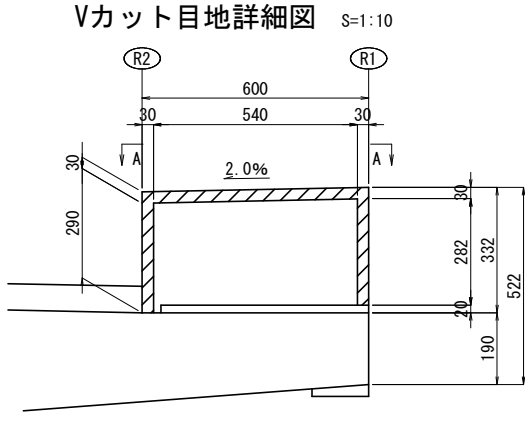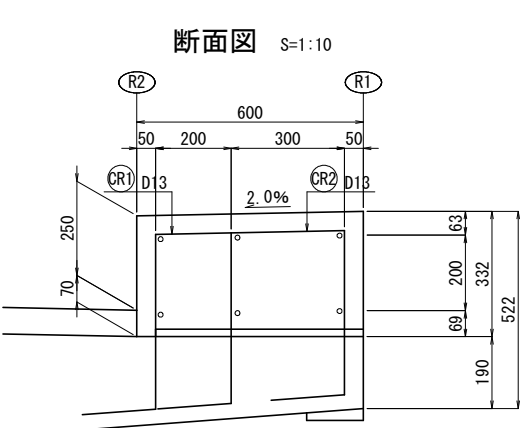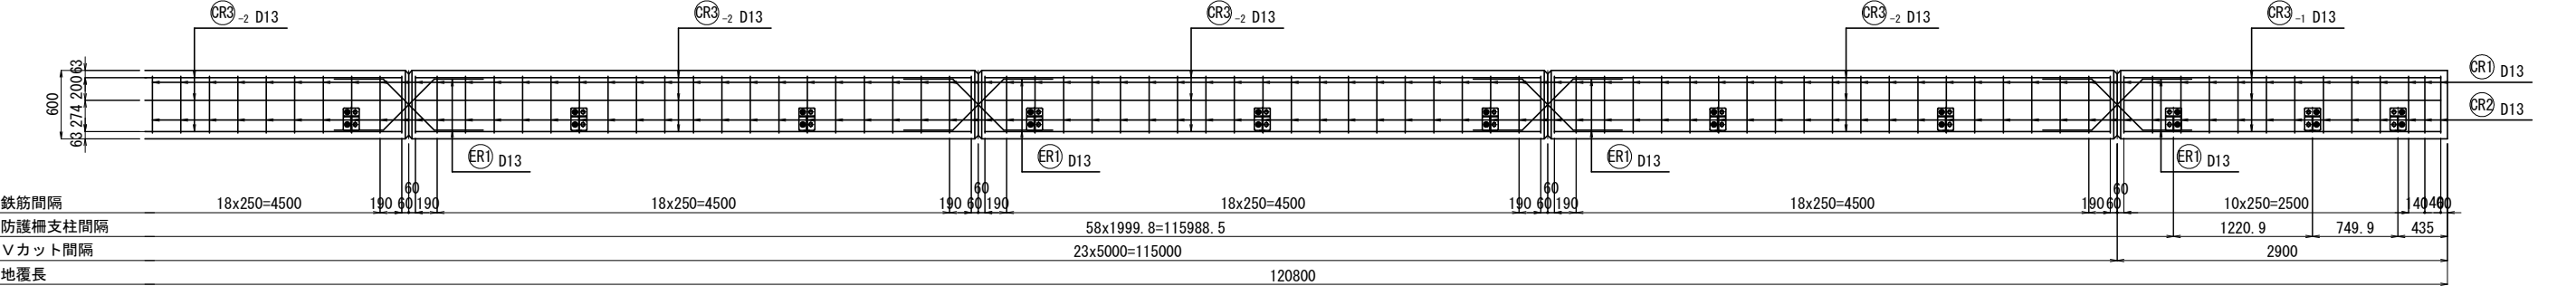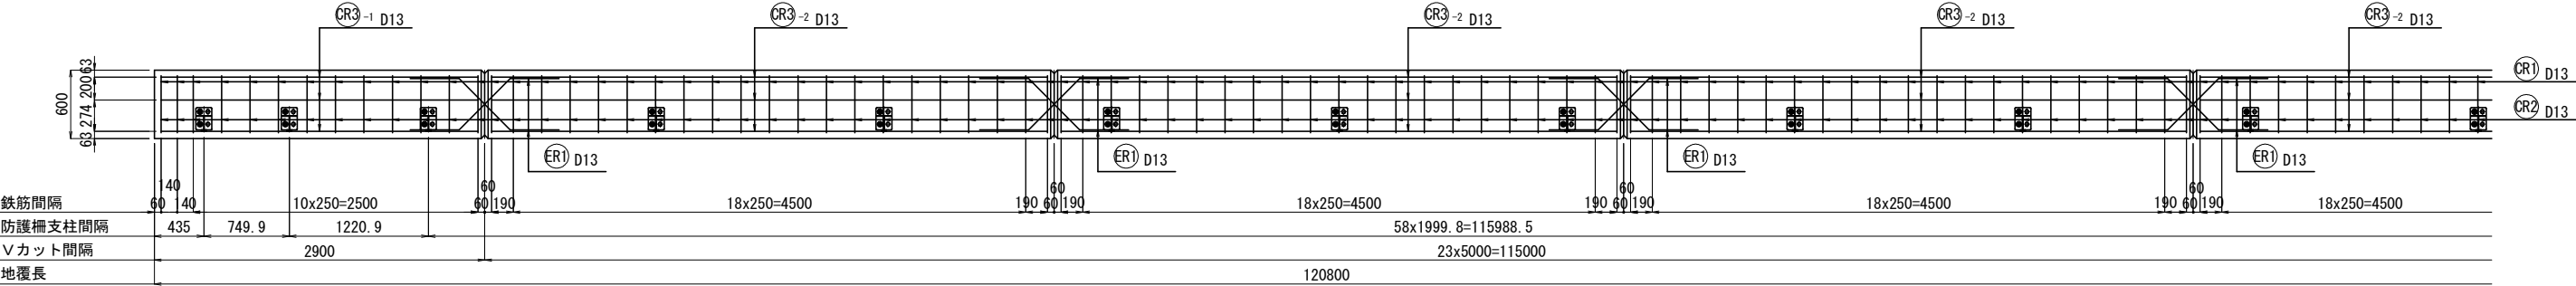

鉄筋表							
記号	径	長さ(mm)	本数	単位重量	一本当重量	重量(kg)	摘要
CR1	D13	1160	509	0.995	1.15	585	┌
CR2	D13	1580	509	0.995	1.57	799	└
CR3-1	D13	2780	12	0.995	2.77	33	—
CR3-2	D13	4880	138	0.995	4.86	671	—
ER1	D13	1540	96	0.995	1.53	147	—
						2235 kg	
D13 (エポキシ樹脂塗装鉄筋)						147 kg	
D13 (SD345)						2088 kg	
合 計						2235 kg	
コンクリート体積 (σck=24N/mm ²)						22.348 m ³	
型枠面積						76.346 m ²	


配置図

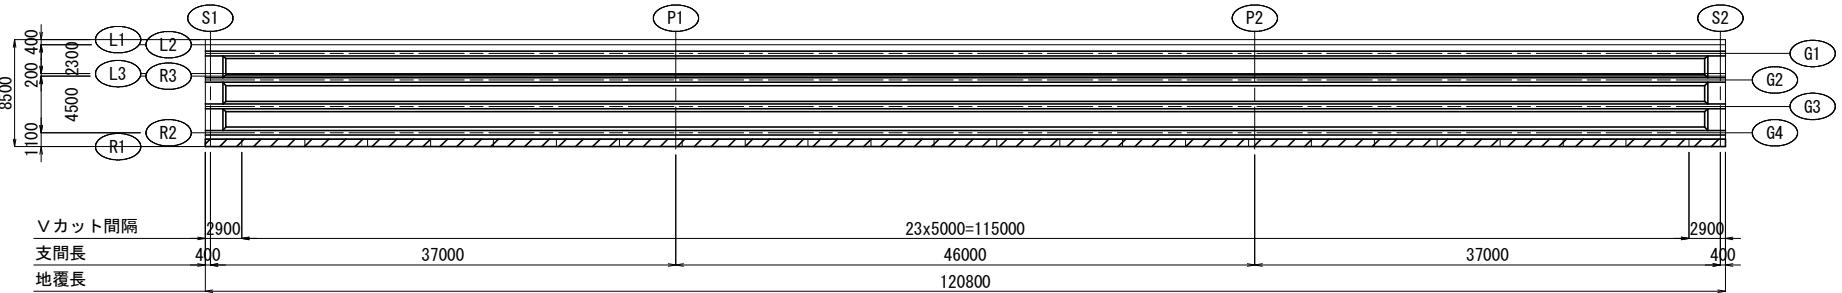


岩手県県土整備部	
二級河川長内川	久慈市長内町地内
全 107 枚ノ中 其 85	新街橋 地覆配筋図 (2/3)
令和 7 年 度	
二級河川長内川筋長内地区新街橋橋梁上部工工事	
縮 尺	図示

新街橋 地覆配筋図 (3/3) S=1:30



R3側

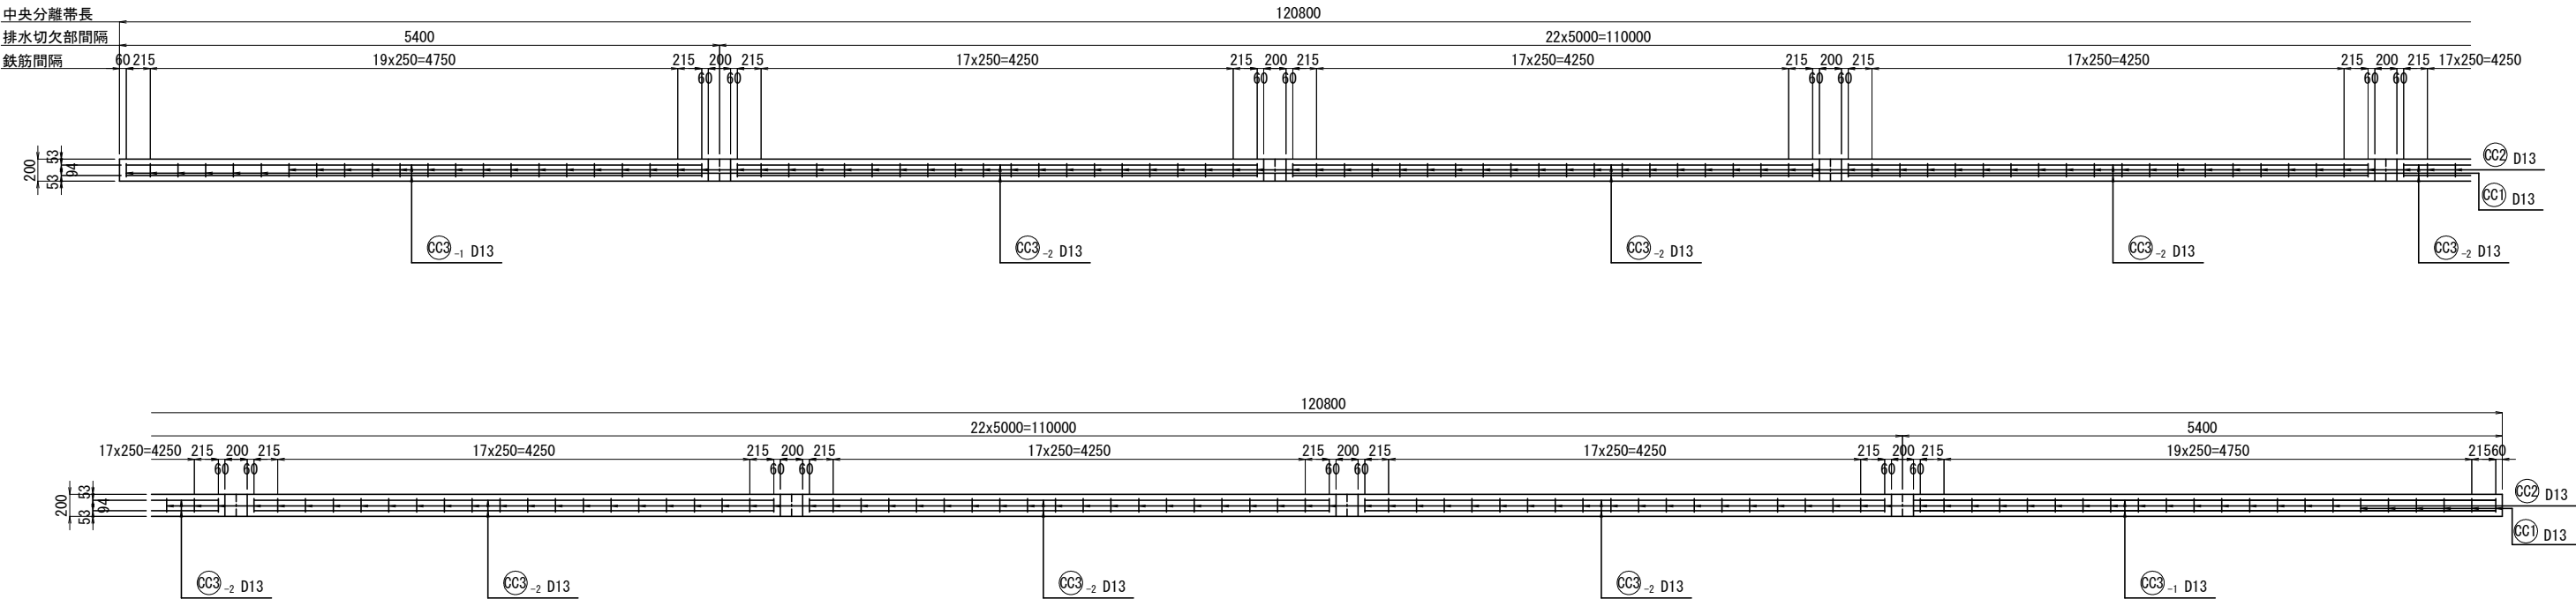

断面図 S=1:10

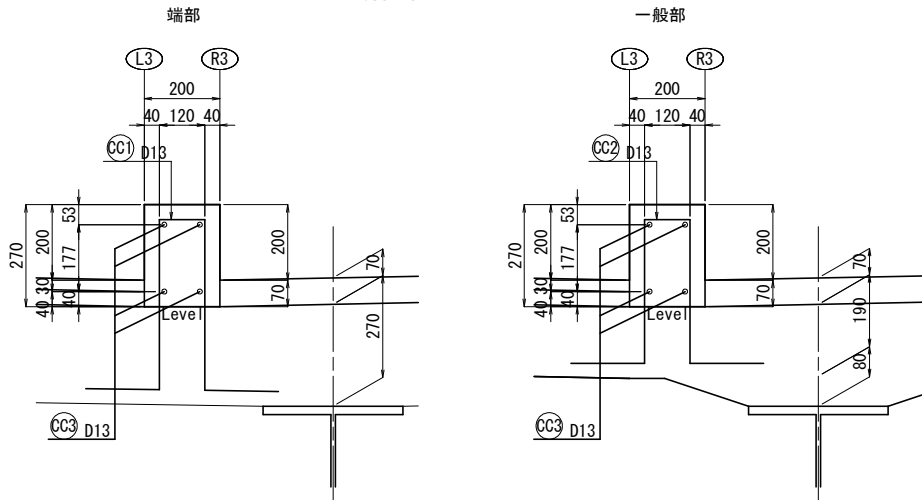


排水切欠部詳細図 S=1:10

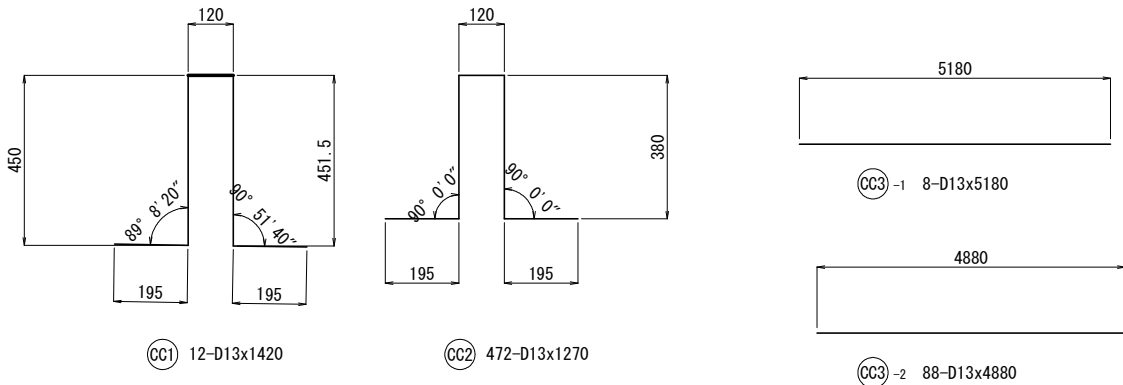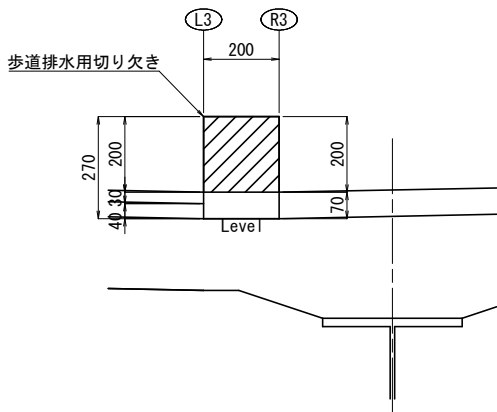

鉄筋表

記号	径	長さ(mm)	本数	単位重量	一本当重量	重量(kg)	摘要
CC1	D13	1420	12	0.995	1.41	17	└┐
CC2	D13	1270	472	0.995	1.26	595	└┐
CC3-1	D13	5180	8	0.995	5.15	33	—
CC3-2	D13	4880	88	0.995	4.86	428	—
						1081 kg	
D13 (SD345)						1081 kg	
合 計						1081 kg	
コンクリート体積 (σok=24N/mm ²)						6.523 m ³	
型枠面積						65.232 m ²	

配置図

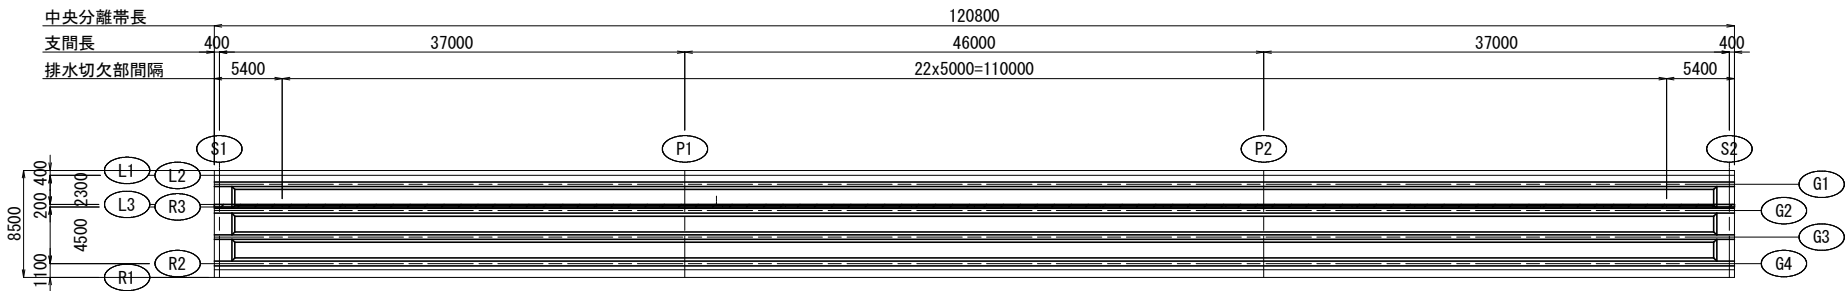

岩手県土木整備部	
二級河川長内川	久慈市長内町地内
全 107 枚ノ中 其 86	新街橋 地覆配筋図 (3/3)
令和 7 年 度	
二級河川長内川筋長内地区新街橋橋梁上部工事	
縮 尺	図示