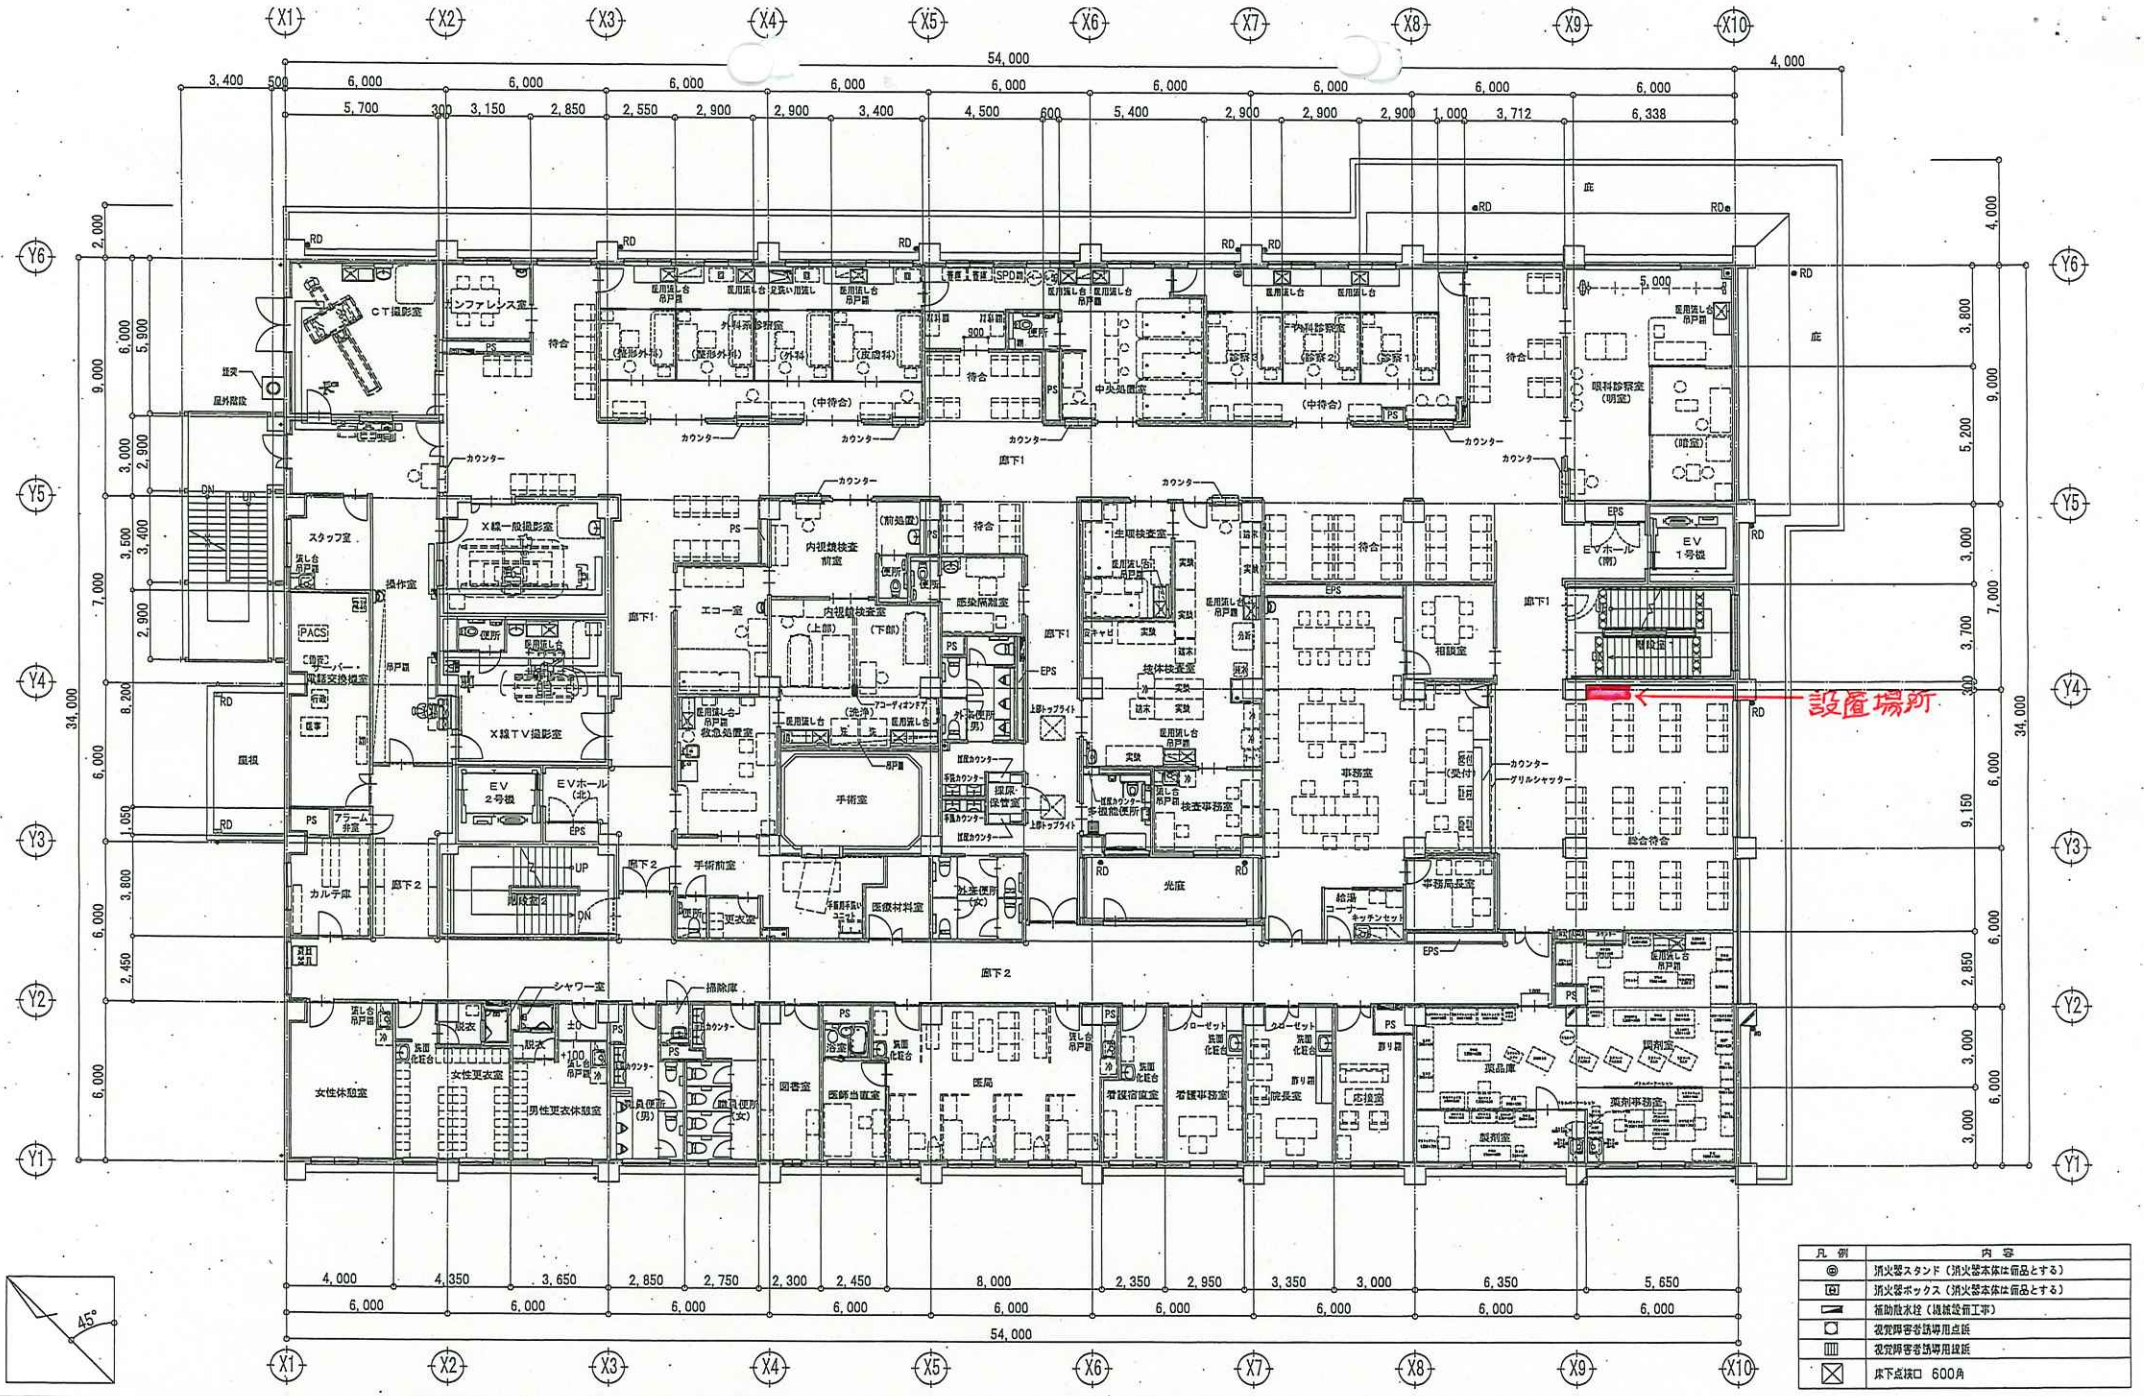

凡例	内容
◎	消火器スタンド（消火器本体は備品とする）
⊡	消火器ボックス（消火器本体は備品とする）
▬	補助散水栓（機械設備工事）
○	視覚障害者誘導用点鈴
▥	視覚障害者誘導用鈴
⊠	床下点検口 600角

KUJI ARCHITECTS STUDIO
株式会社 久慈設計
岩手県盛岡市紺屋町3番11号 TEL019-624-2020

一級建築士事務所 岩手県（さ）5号
一級建築士登録 第32339号 小川 修

承認	審査	検図	製図

改訂番号	改訂月日	改訂内容

業務番号 13032

工事名称 岩手県立大槌病院等新築（建築）工事

図面内容 病院 2階平面図

縮尺 A-1 1:100 A-3 1:200

建築定匠

図面番号 A-2015