


若柳堰堤 404.6m² (0.0m²)


() 内は集草、運搬及び処分面積

業務名	胆沢第二発電所ほか 除草及び土木工作物巡視点検等業務委託		
図面名	除草業務範囲図		
縮尺	図面番号	01	
事業所名	岩手県企業局 県南施設管理所		

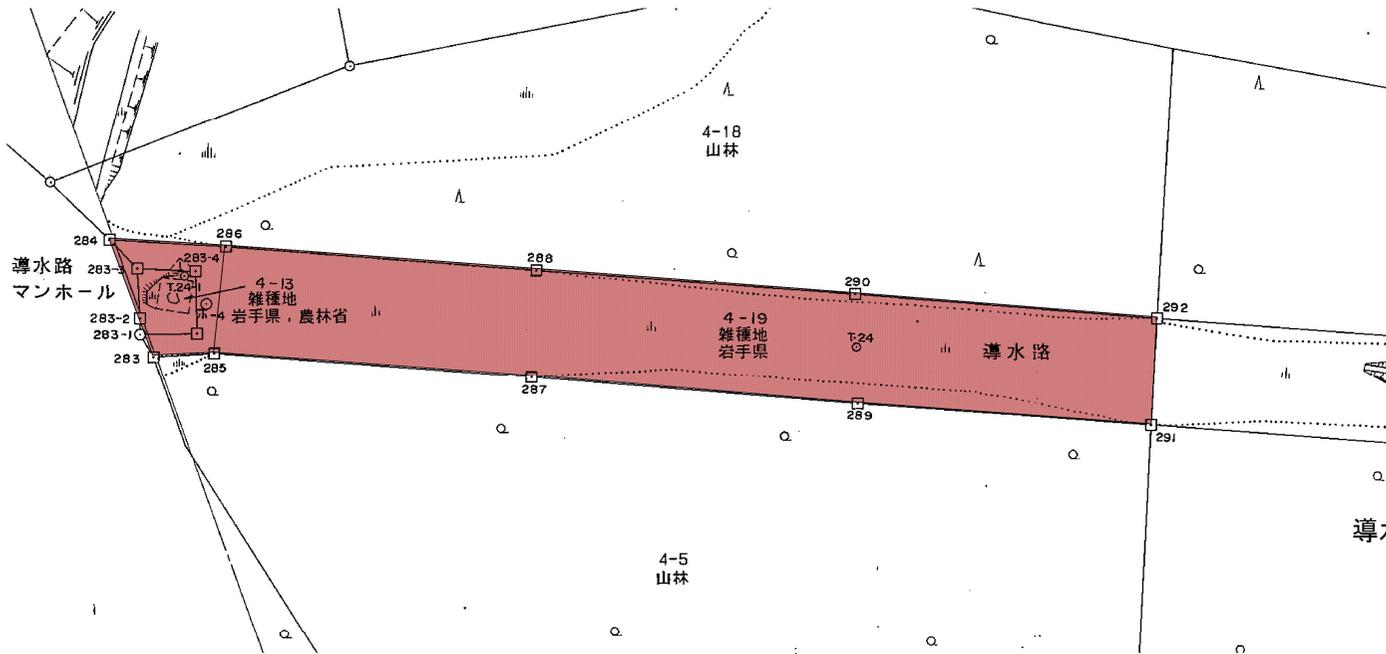


導水路 全17,011.4m²中2,079.8m² (0.0m²)

() 内は集草、運搬及び処分面積

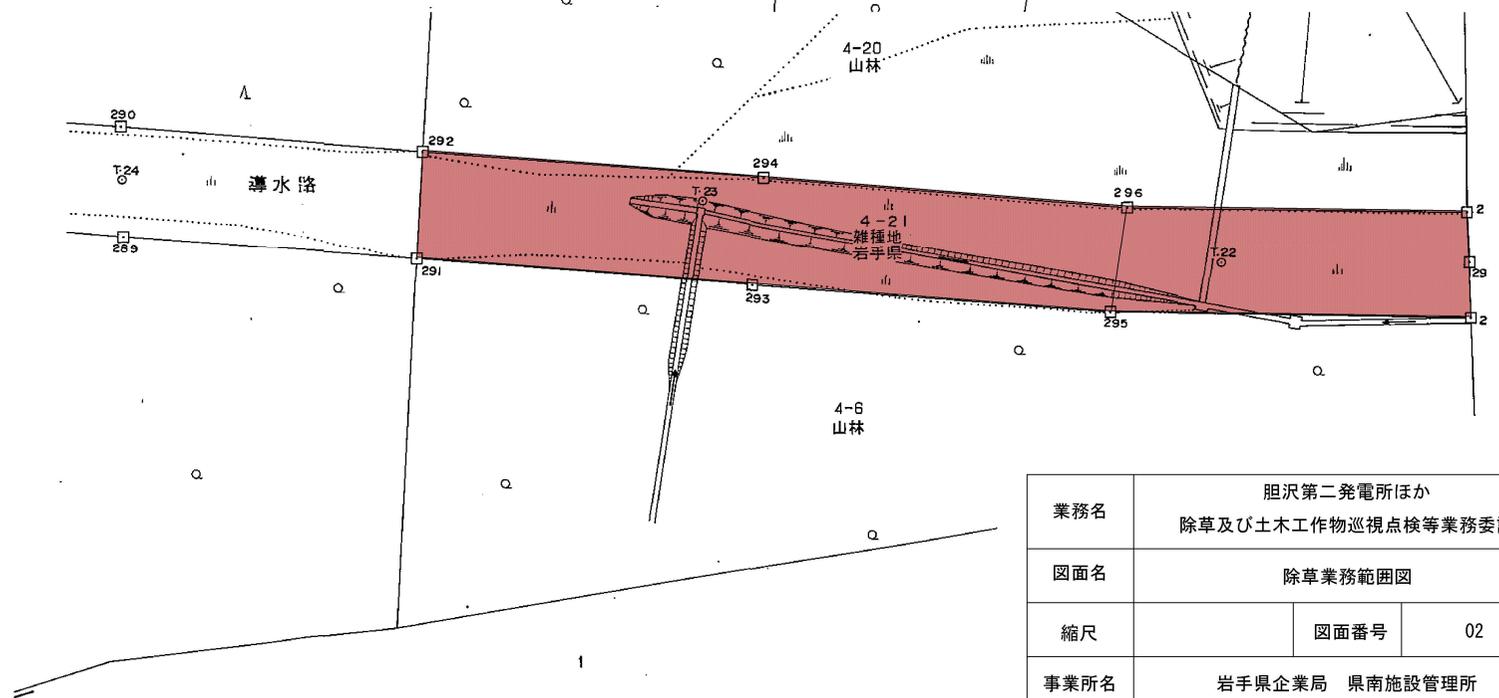


業務名	胆沢第二発電所ほか 除草及び土木工作物巡視点検等業務委託		
図面名	除草業務範囲図		
縮尺	図面番号	02	
事業所名	岩手県企業局 県南施設管理所		

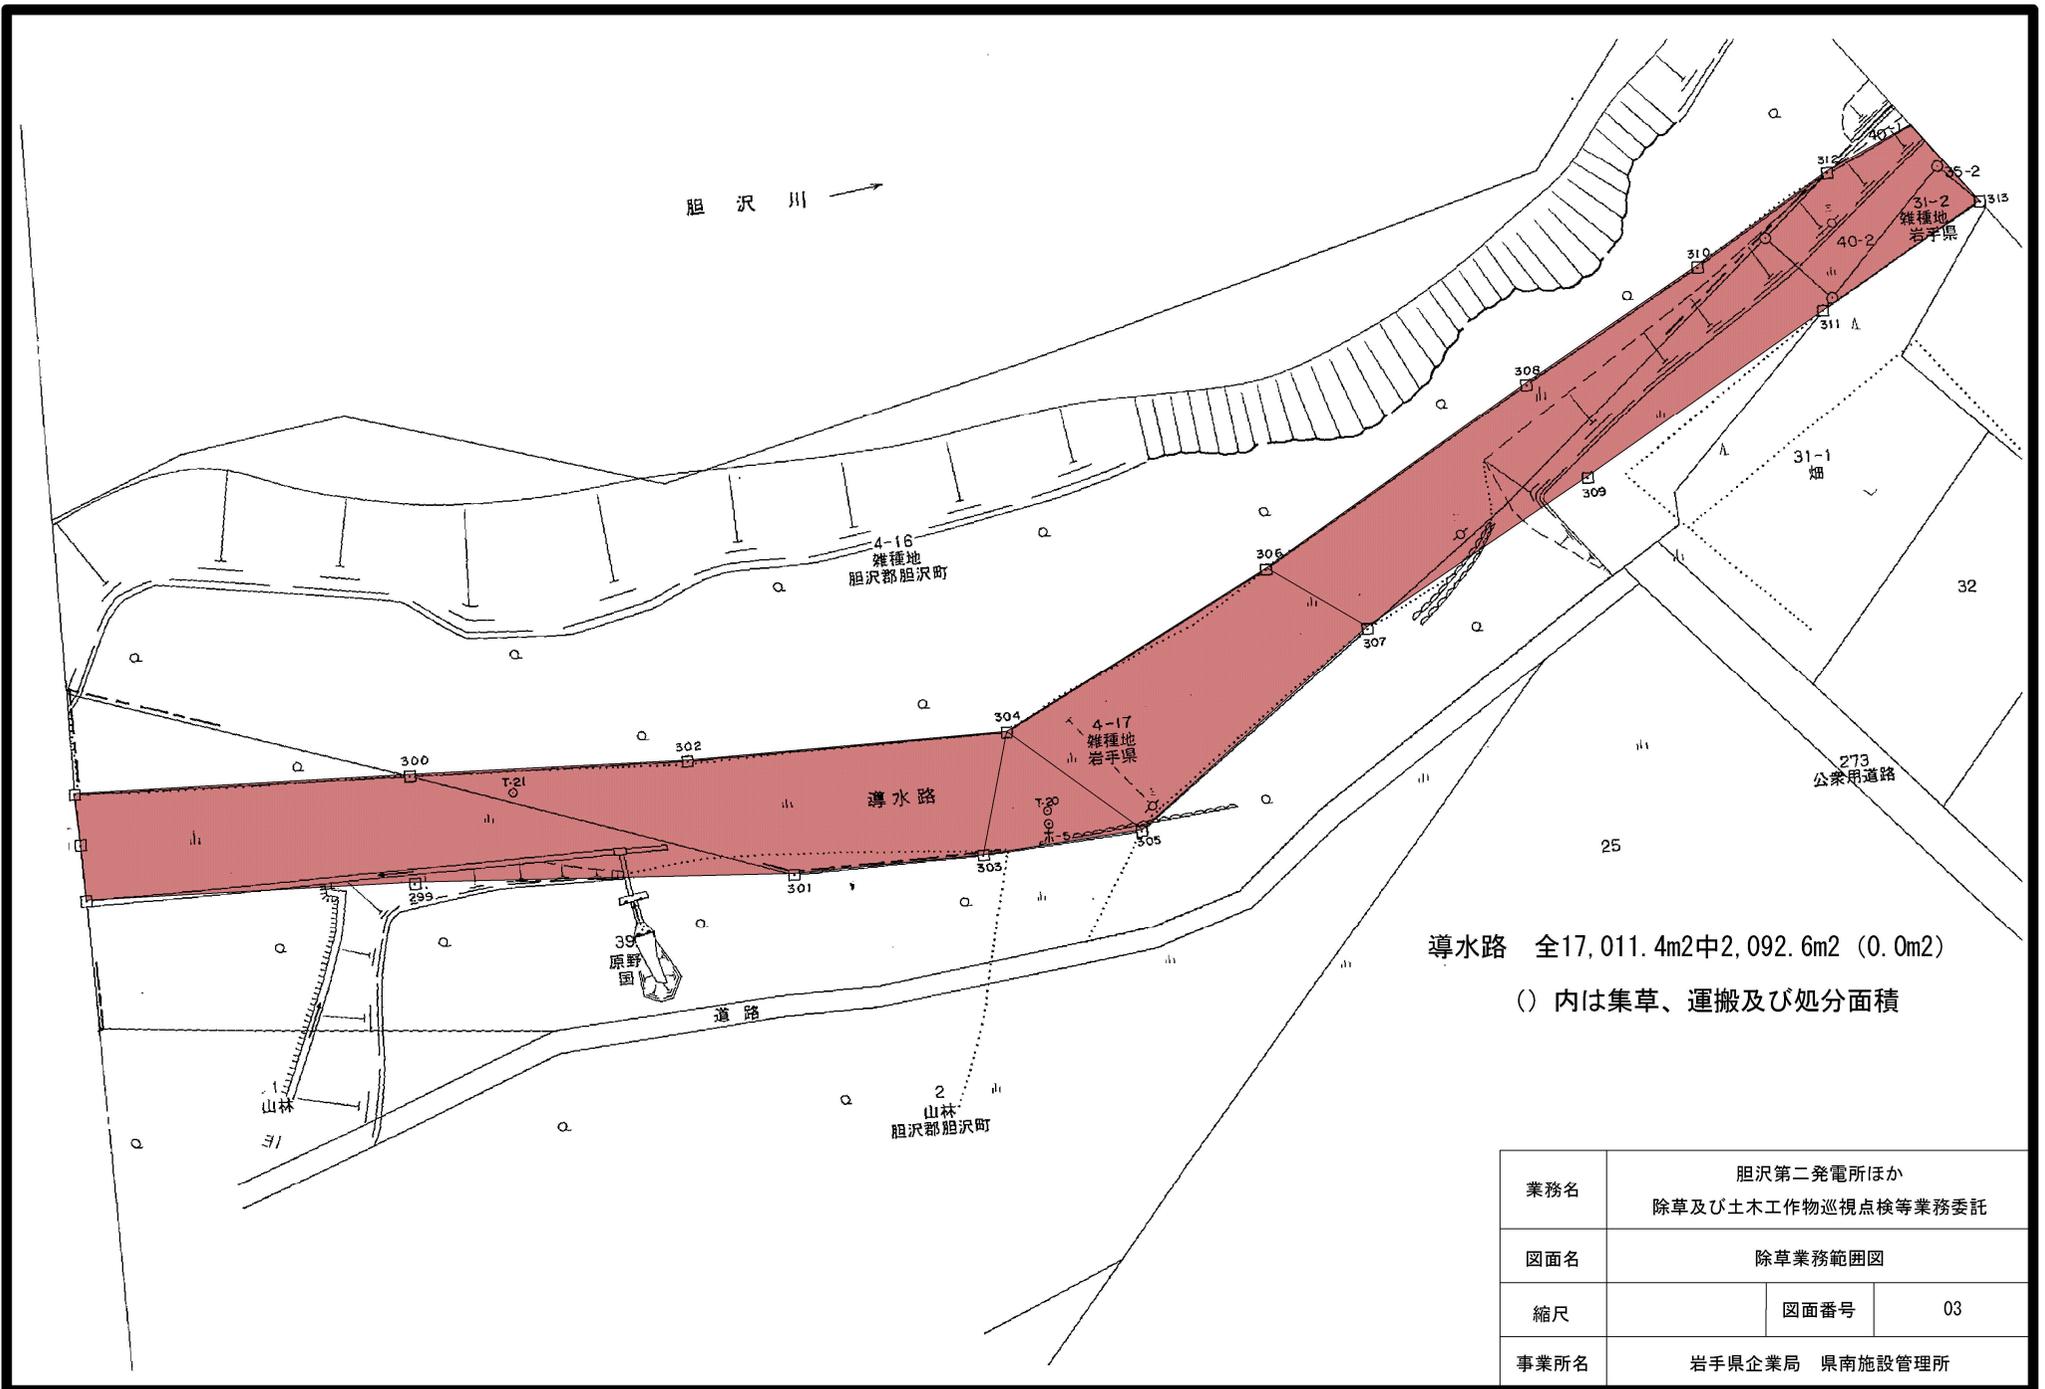

導水路 全17,011.4m²中2,092.6m² (0.0m²)


()内は集草、運搬及び処分面積

業務名	胆沢第二発電所ほか 除草及び土木工作物巡視点検等業務委託		
図面名	除草業務範囲図		
縮尺	図面番号	03	
事業所名	岩手県企業局 県南施設管理所		


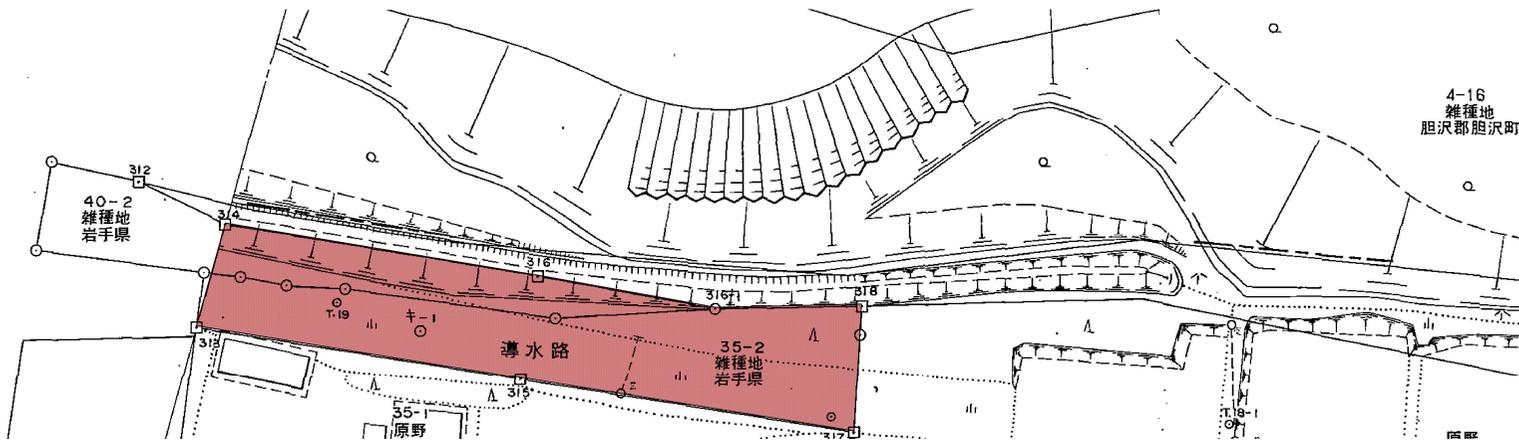


導水路 全17,011.4m²中1,201.8m² (0.0m²)

()内は集草、運搬及び処分面積

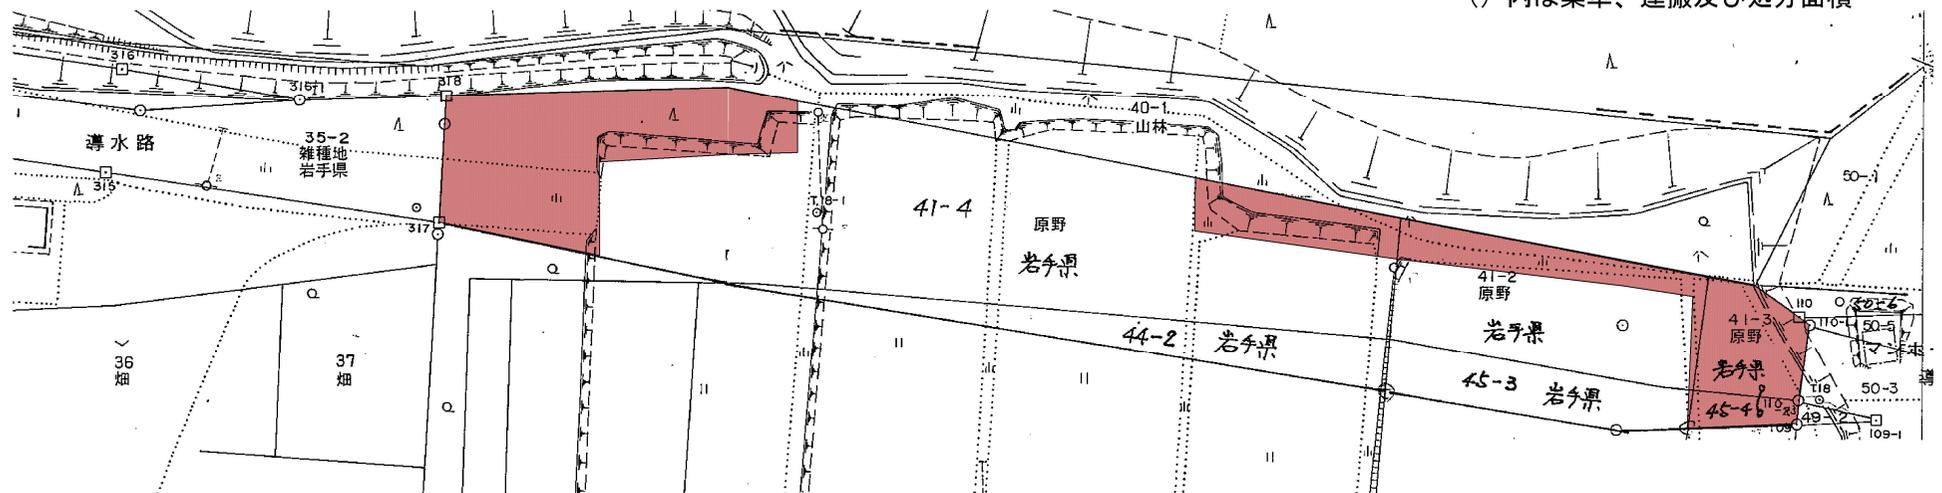

業務名	胆沢第二発電所ほか 除草及び土木工作物巡視点検等業務委託		
図面名	除草業務範囲図		
縮尺	図面番号	04	
事業所名	岩手県企業局 県南施設管理所		

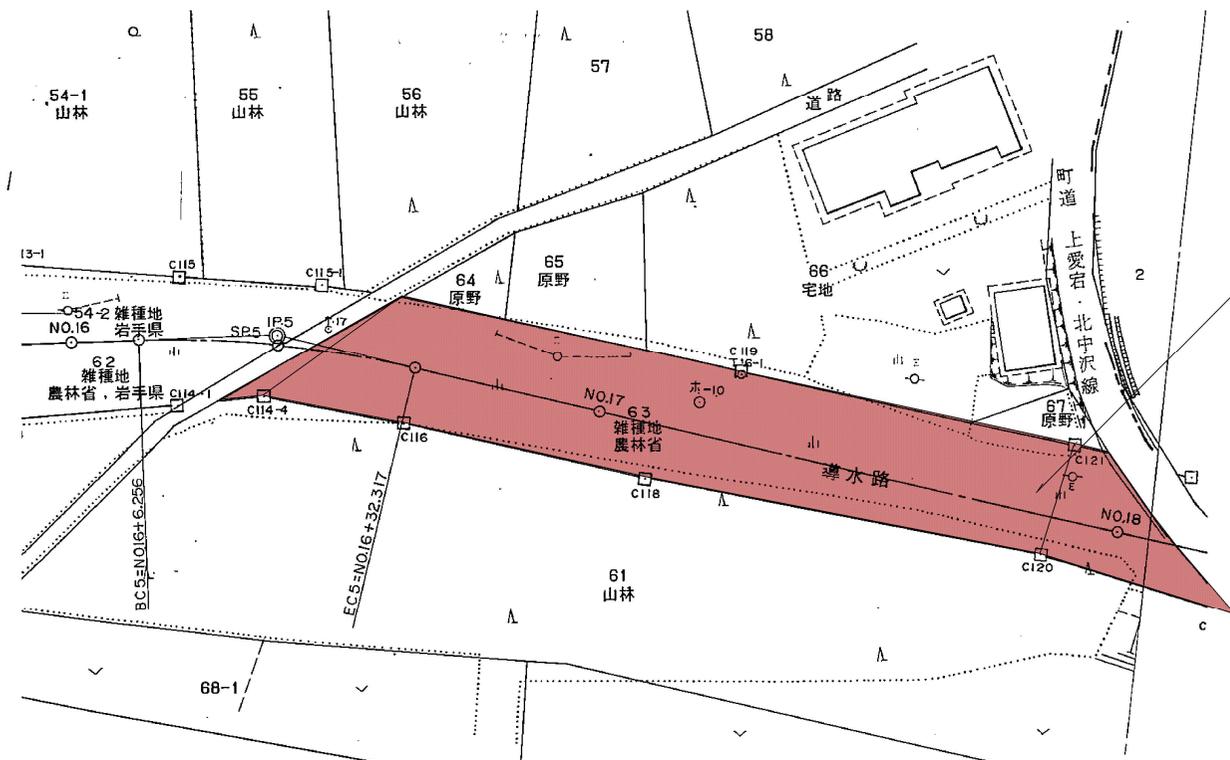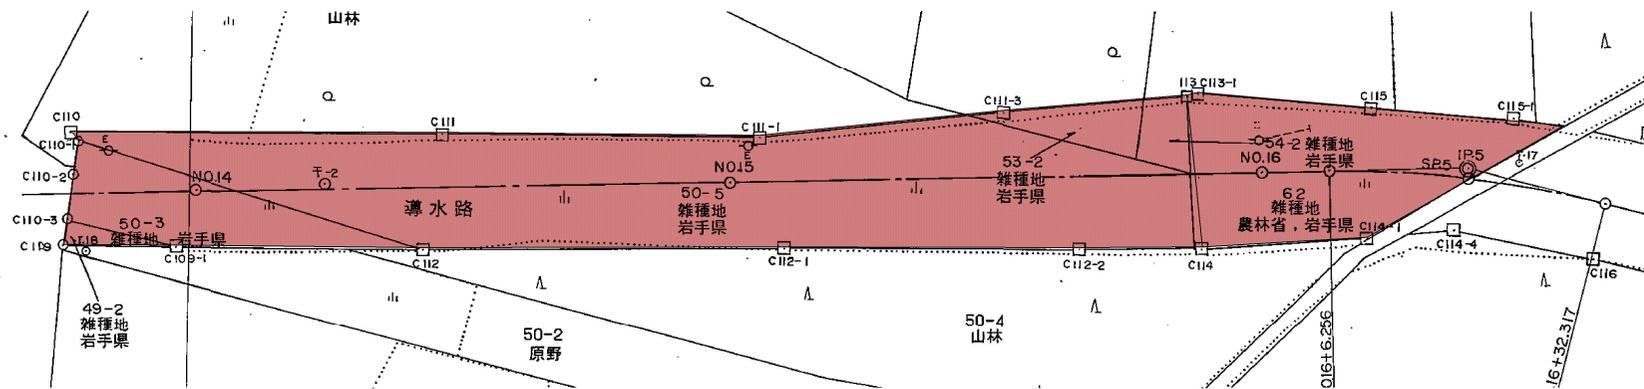


集草、運搬及び処分対象

導水路 全17,011.4m²中2,448.1m² (817.9m²)

() 内は集草、運搬及び処分面積

業務名	胆沢第二発電所ほか 除草及び土木工作物巡視点検等業務委託		
図面名	除草業務範囲図		
縮尺	図面番号	05	
事業所名	岩手県企業局 県南施設管理所		

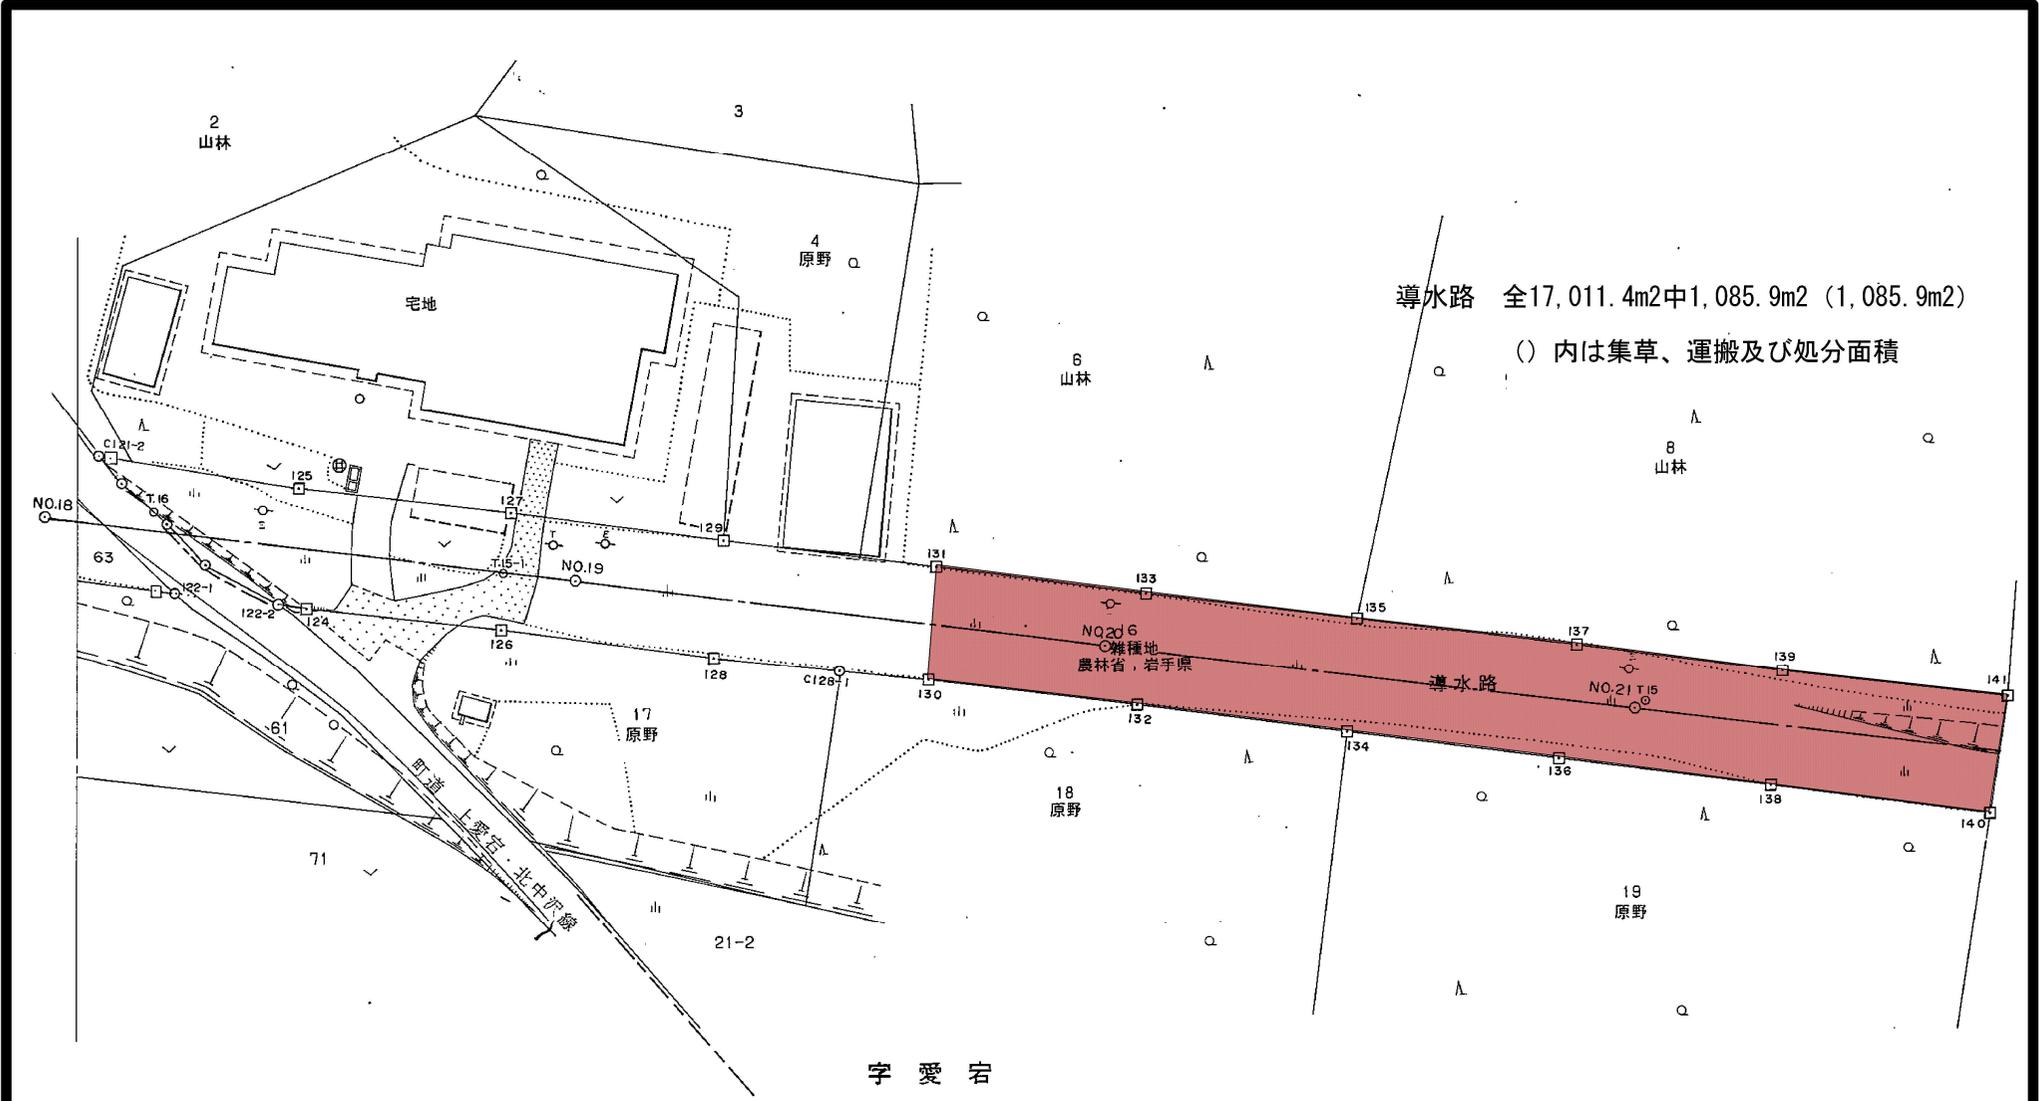



導水路 全17,011.4m²中1,085.9m² (1,085.9m²)

()内は集草、運搬及び処分面積

字上愛宕


字愛宕

業務名	胆沢第二発電所ほか 除草及び土木工作物巡視点検等業務委託		
図面名	除草業務範囲図		
縮尺	図面番号	06	
事業所名	岩手県企業局 県南施設管理所		

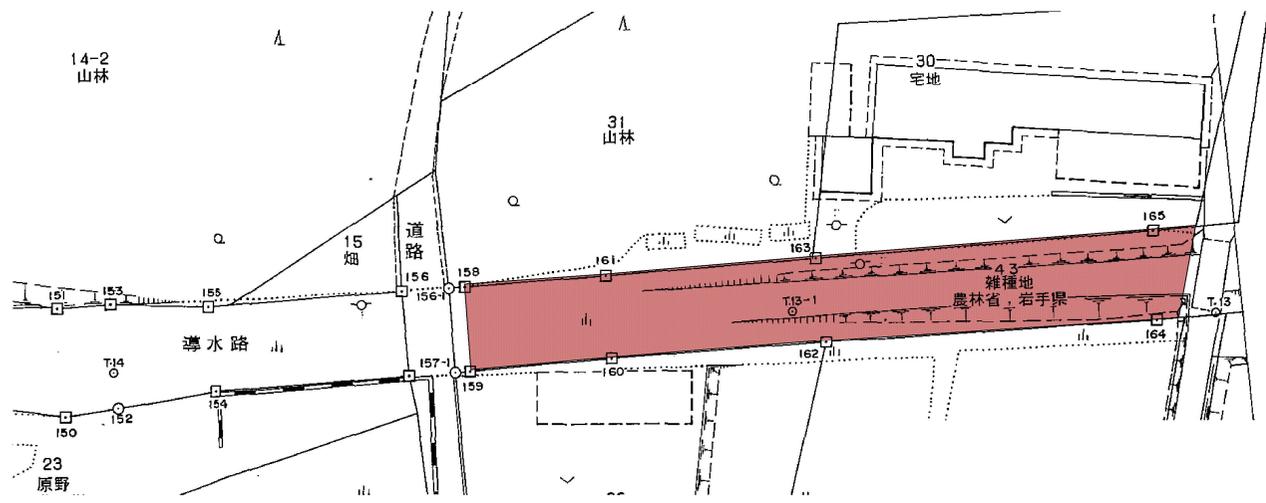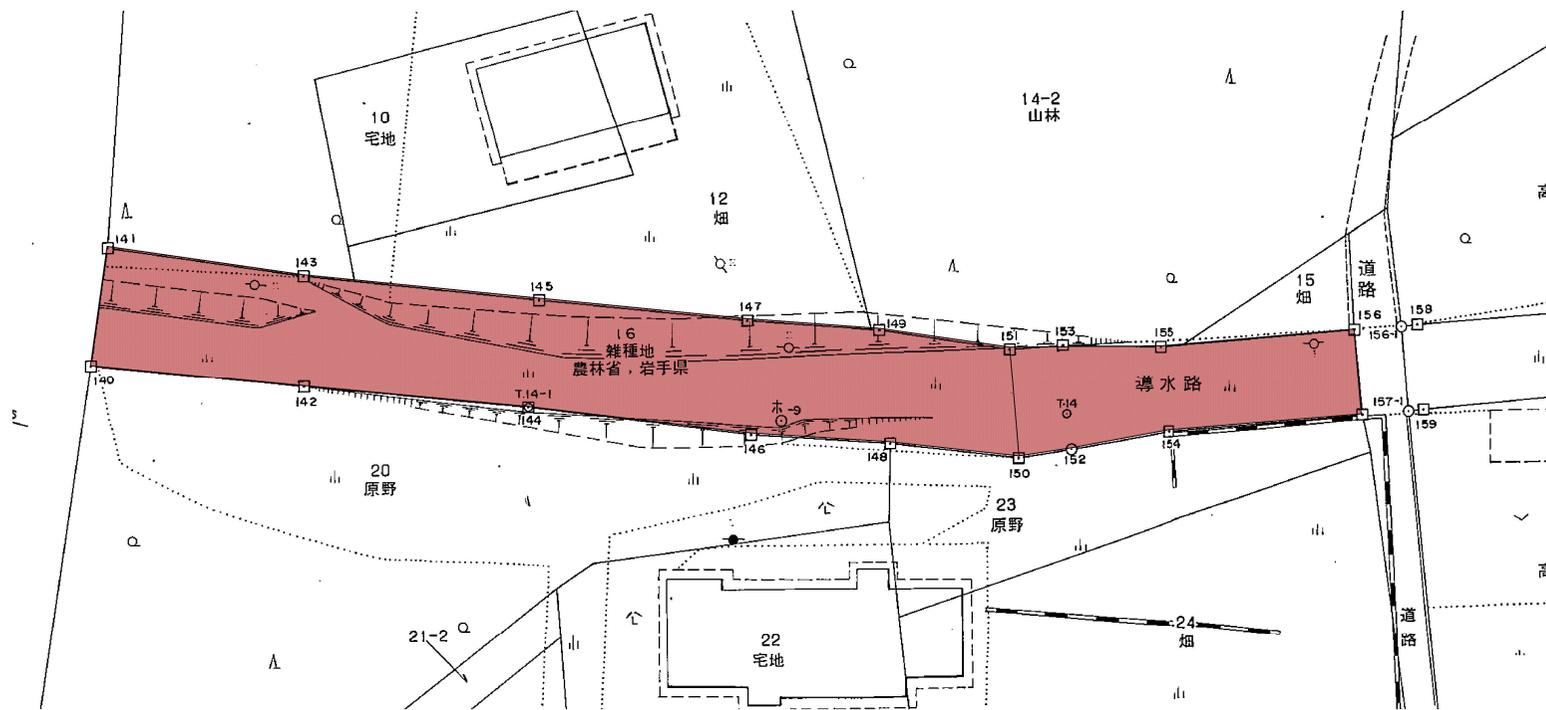

導水路 全17,011.4m2中1,775.2m2 (1,775.2m2)



業務名	胆沢第二発電所ほか 除草及び土木工作物巡視点検等業務委託		
図面名	除草業務範囲図		
縮尺	図面番号	07	
事業所名	岩手県企業局 県南施設管理所		

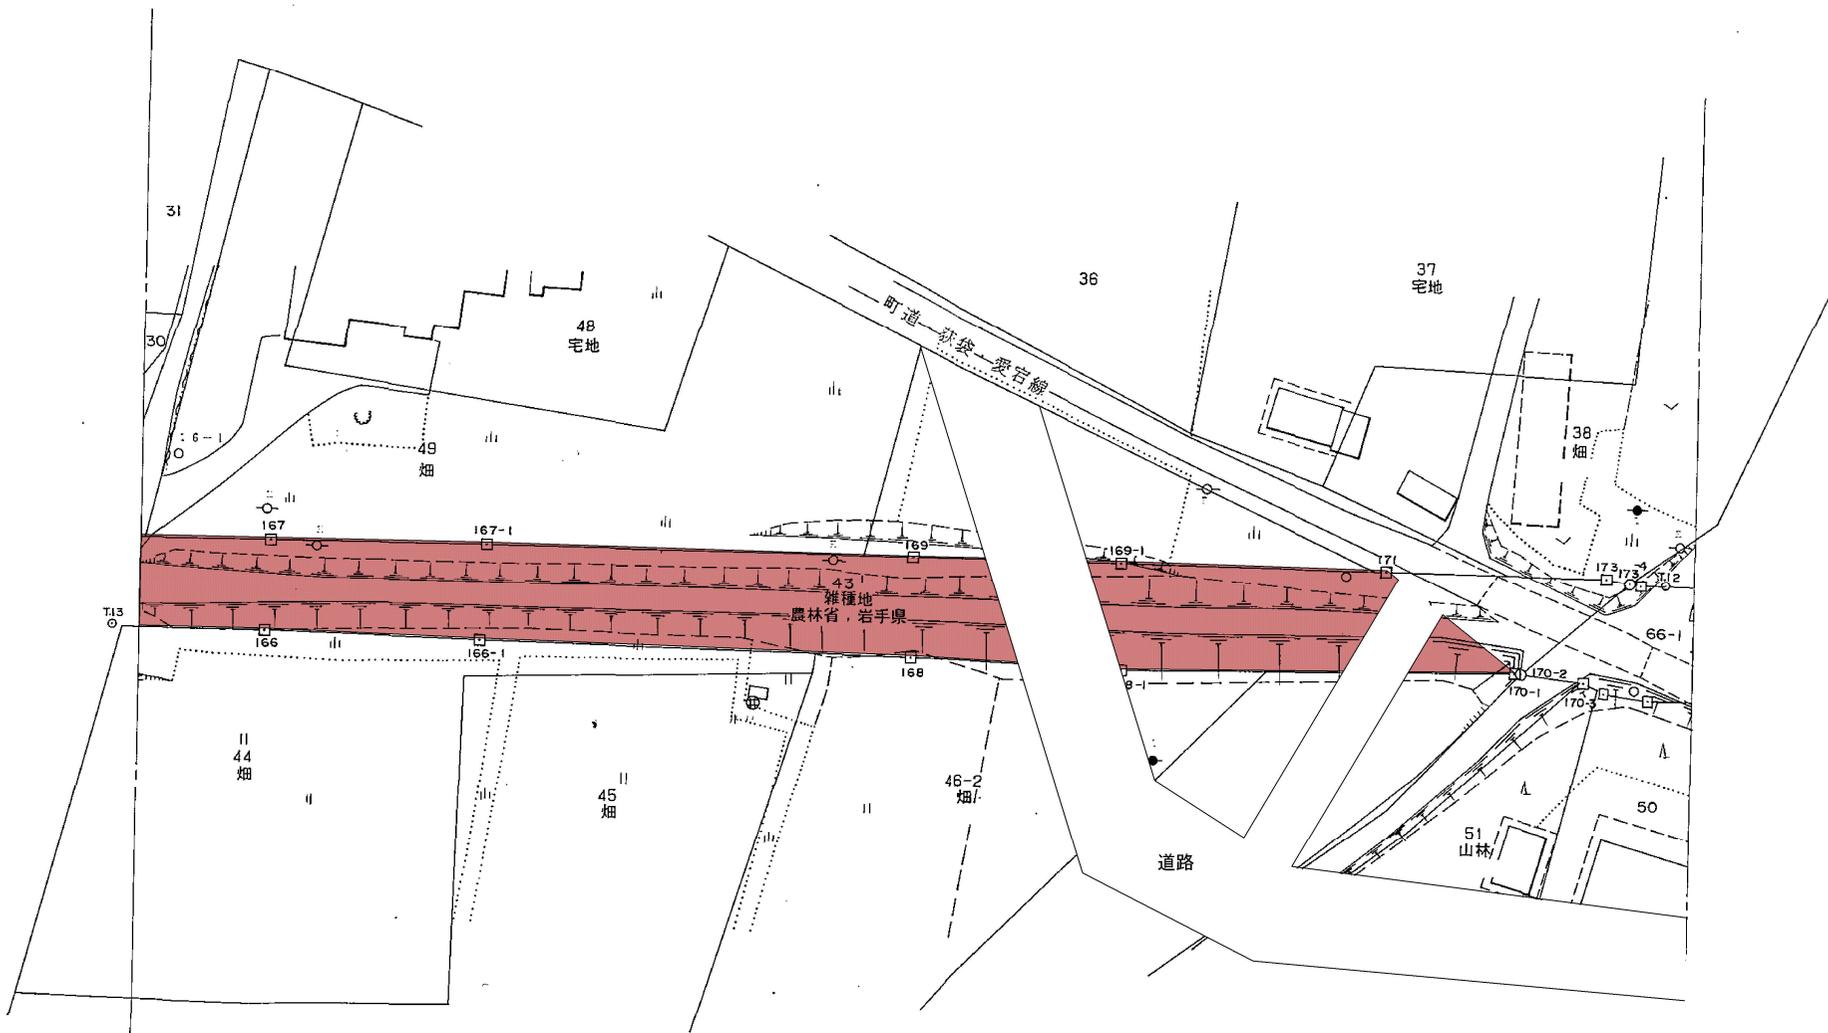

字 愛 宕 導水路 全17,011.4m²中1,027.2m² (1,027.2m²)

() 内は集草、運搬及び処分面積

業務名	胆沢第二発電所ほか 除草及び土木工作物巡視点検等業務委託		
図面名	除草業務範囲図		
縮尺	図面番号	08	
事業所名	岩手県企業局 県南施設管理所		

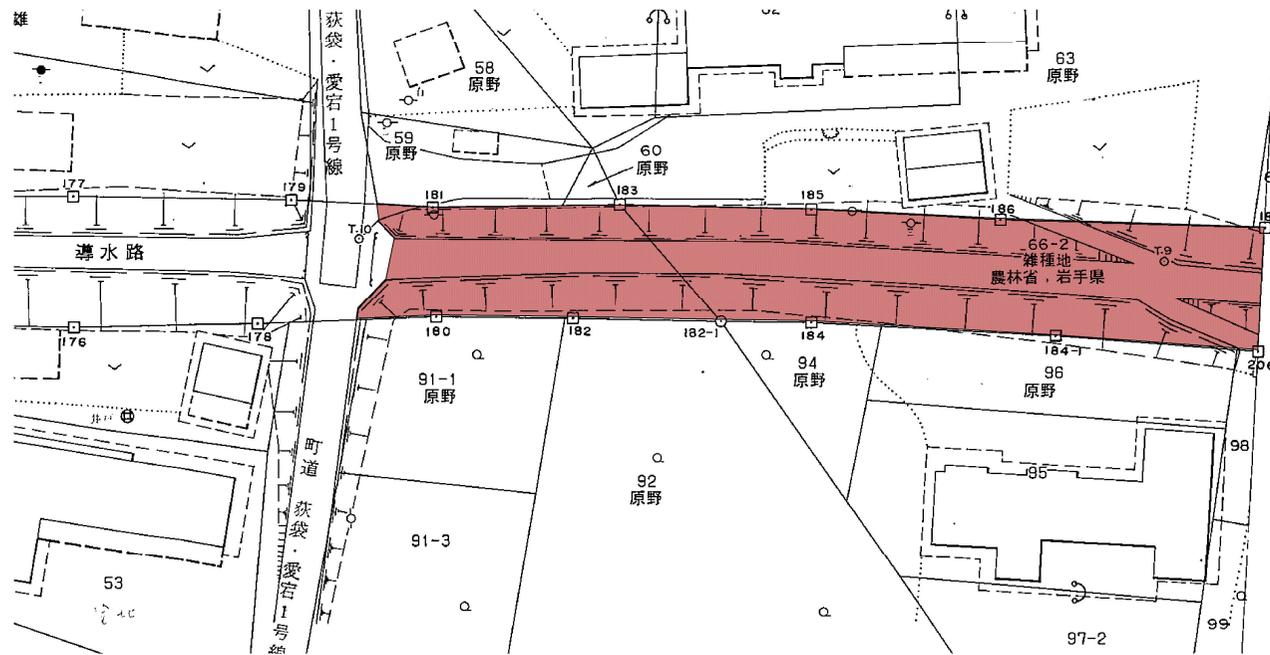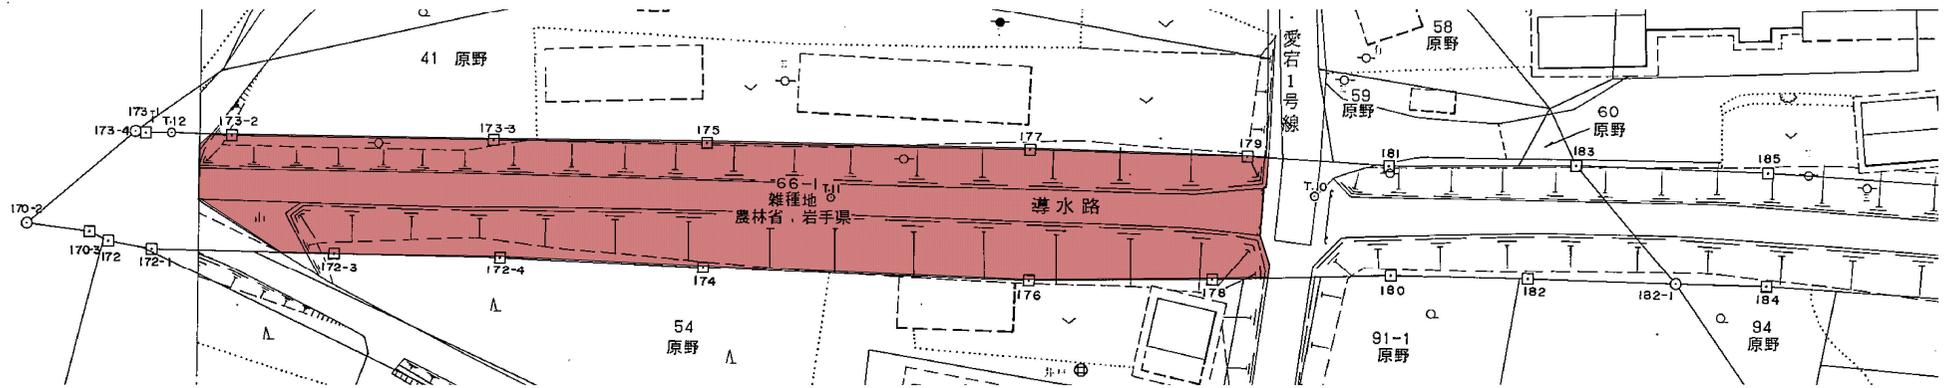

導水路 全17,011.4m²中2,217.1m² (2,217.1m²)


() 内は集草、運搬及び処分面積

業務名	胆沢第二発電所ほか 除草及び土木工作物巡視点検等業務委託		
図面名	除草業務範囲図		
縮尺	図面番号	09	
事業所名	岩手県企業局 県南施設管理所		


導水路 全17,011.4m²中263.7m² (0.0m²)

補助水槽 1,093.0m² (0.0m²)

()内は集草、運搬及び処分面積

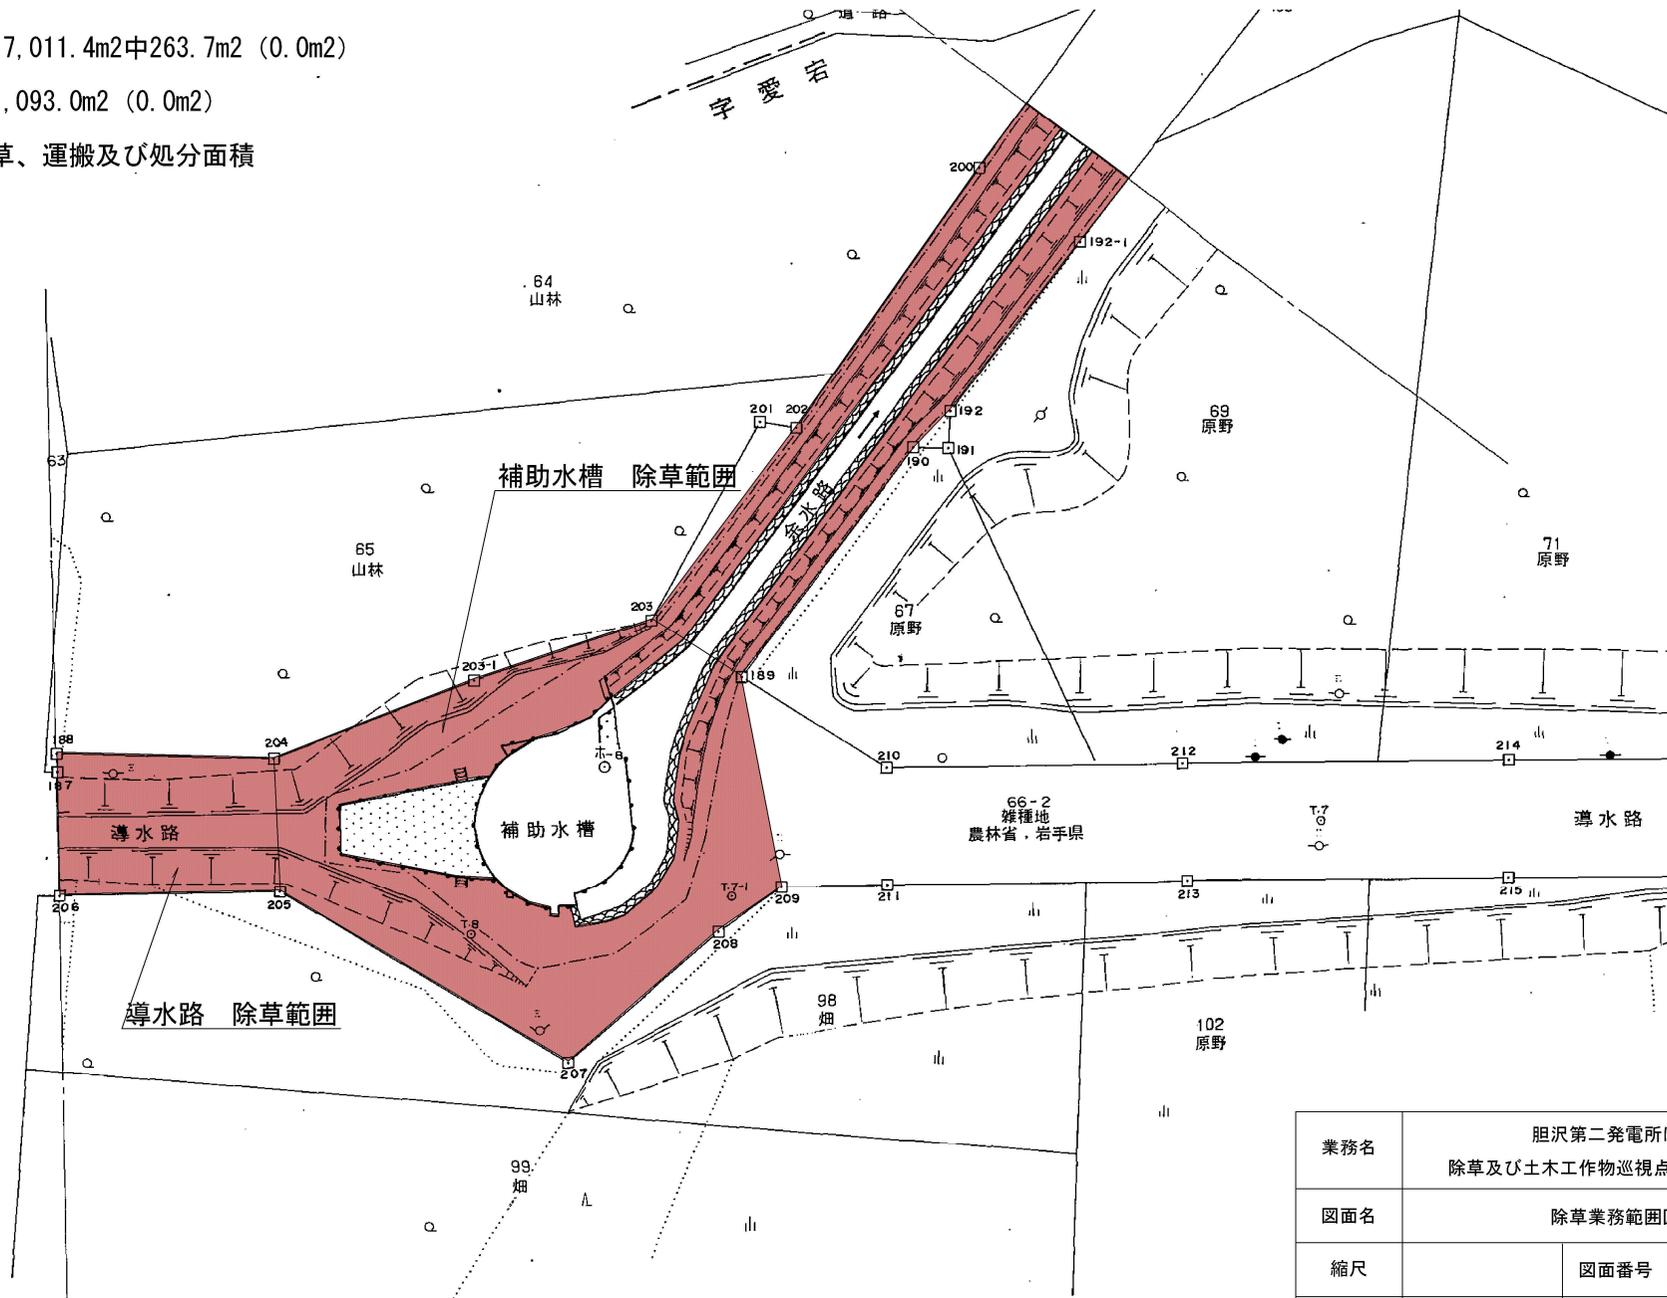

業務名	胆沢第二発電所ほか 除草及び土木工作物巡視点検等業務委託		
図面名	除草業務範囲図		
縮尺	図面番号	10	
事業所名	岩手県企業局 県南施設管理所		

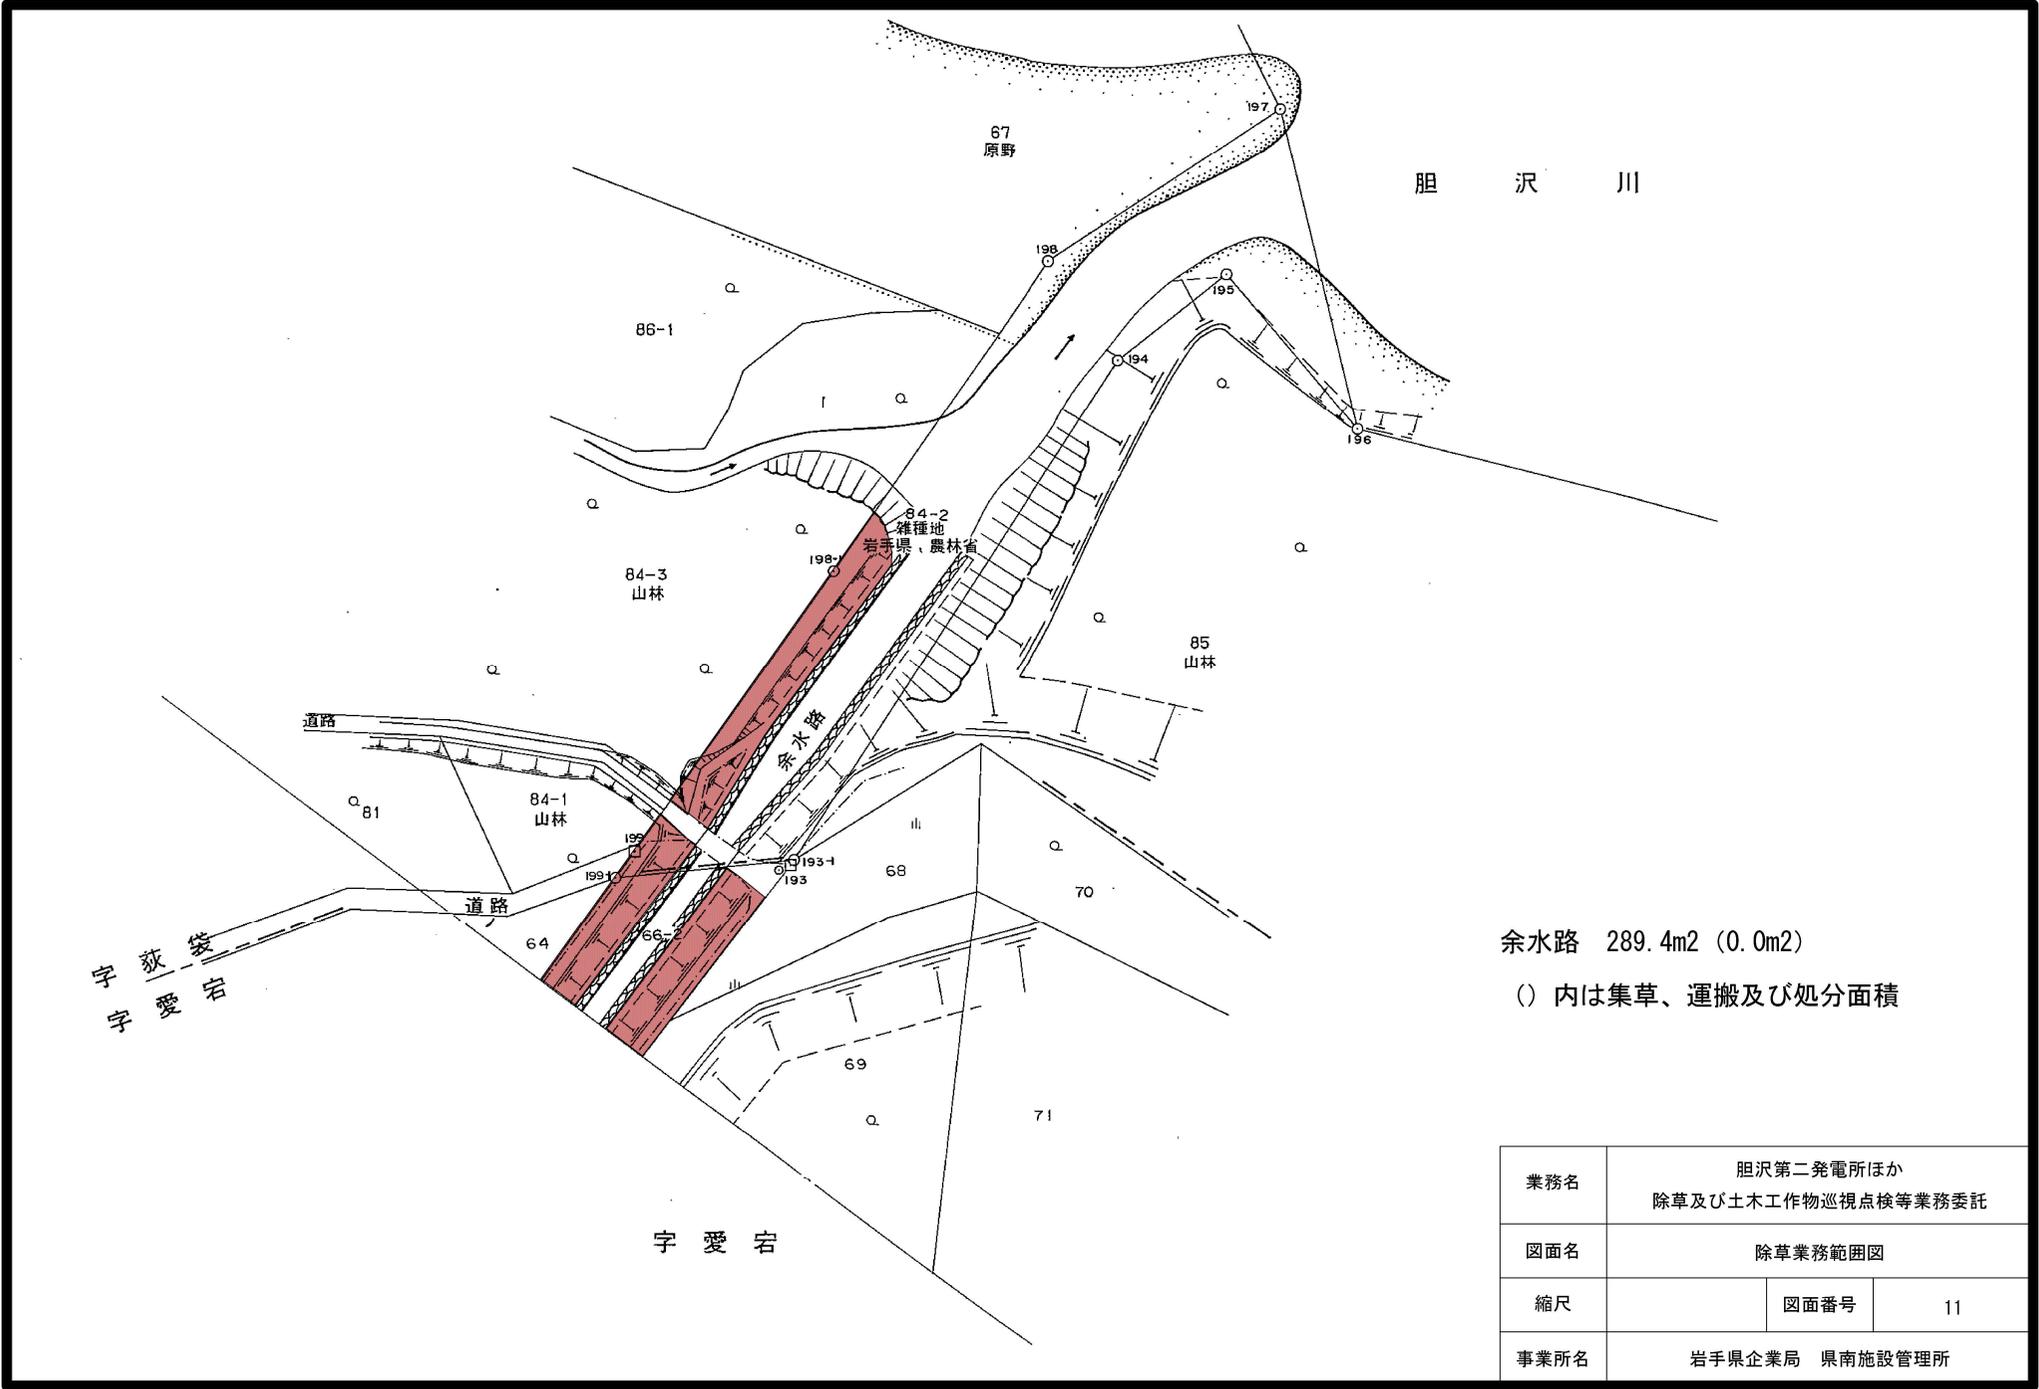

余水路 289.4m² (0.0m²)

() 内は集草、運搬及び処分面積

業務名	胆沢第二発電所ほか 除草及び土木工作物巡視点検等業務委託		
図面名	除草業務範囲図		
縮尺	図面番号	11	
事業所名	岩手県企業局 県南施設管理所		