


御所発電所  
取水設備等維持管理業務委託

図面目録

図面番号	図面名
1	御所発電所取水設備 位置図
2	除塵作業及び塵芥積込 位置図
3	取水口 除塵作業箇所
4	除草、側溝清掃及び集水桝清掃 範囲図
5	法面側除草範囲 詳細図
6	放流警報板 位置図

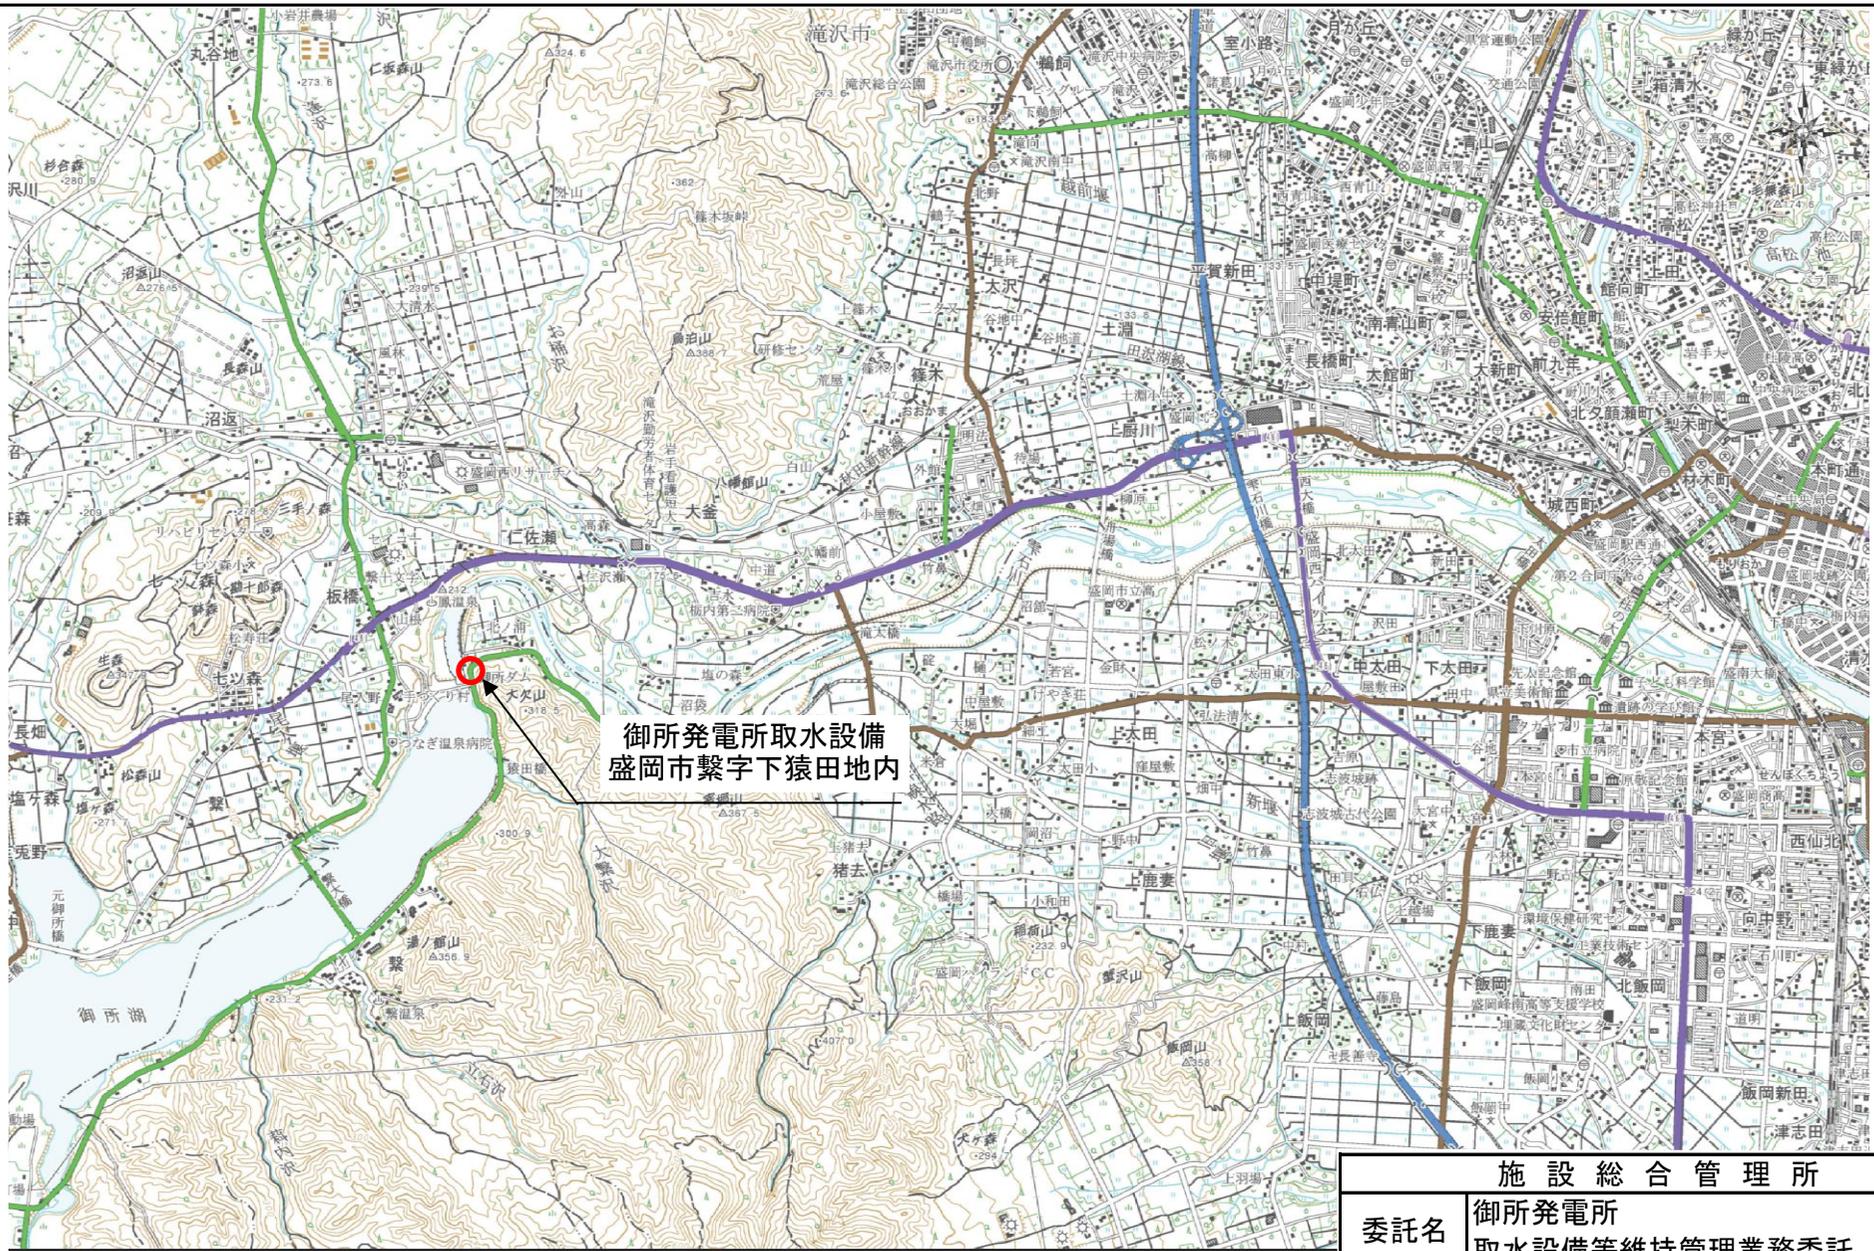


御所発電所取水設備  
盛岡市繫字下猿田地内

測量法に基づく国土地理院長承認（使用）R4.Jhs  
53-G1SMAP66509号



1:50000


<b>施設総合管理所</b>			
委託名	御所発電所 取水設備等維持管理業務委託		
図面名	御所発電所取水設備 位置図		
縮尺	—	図面番号	1
岩手県企業局			

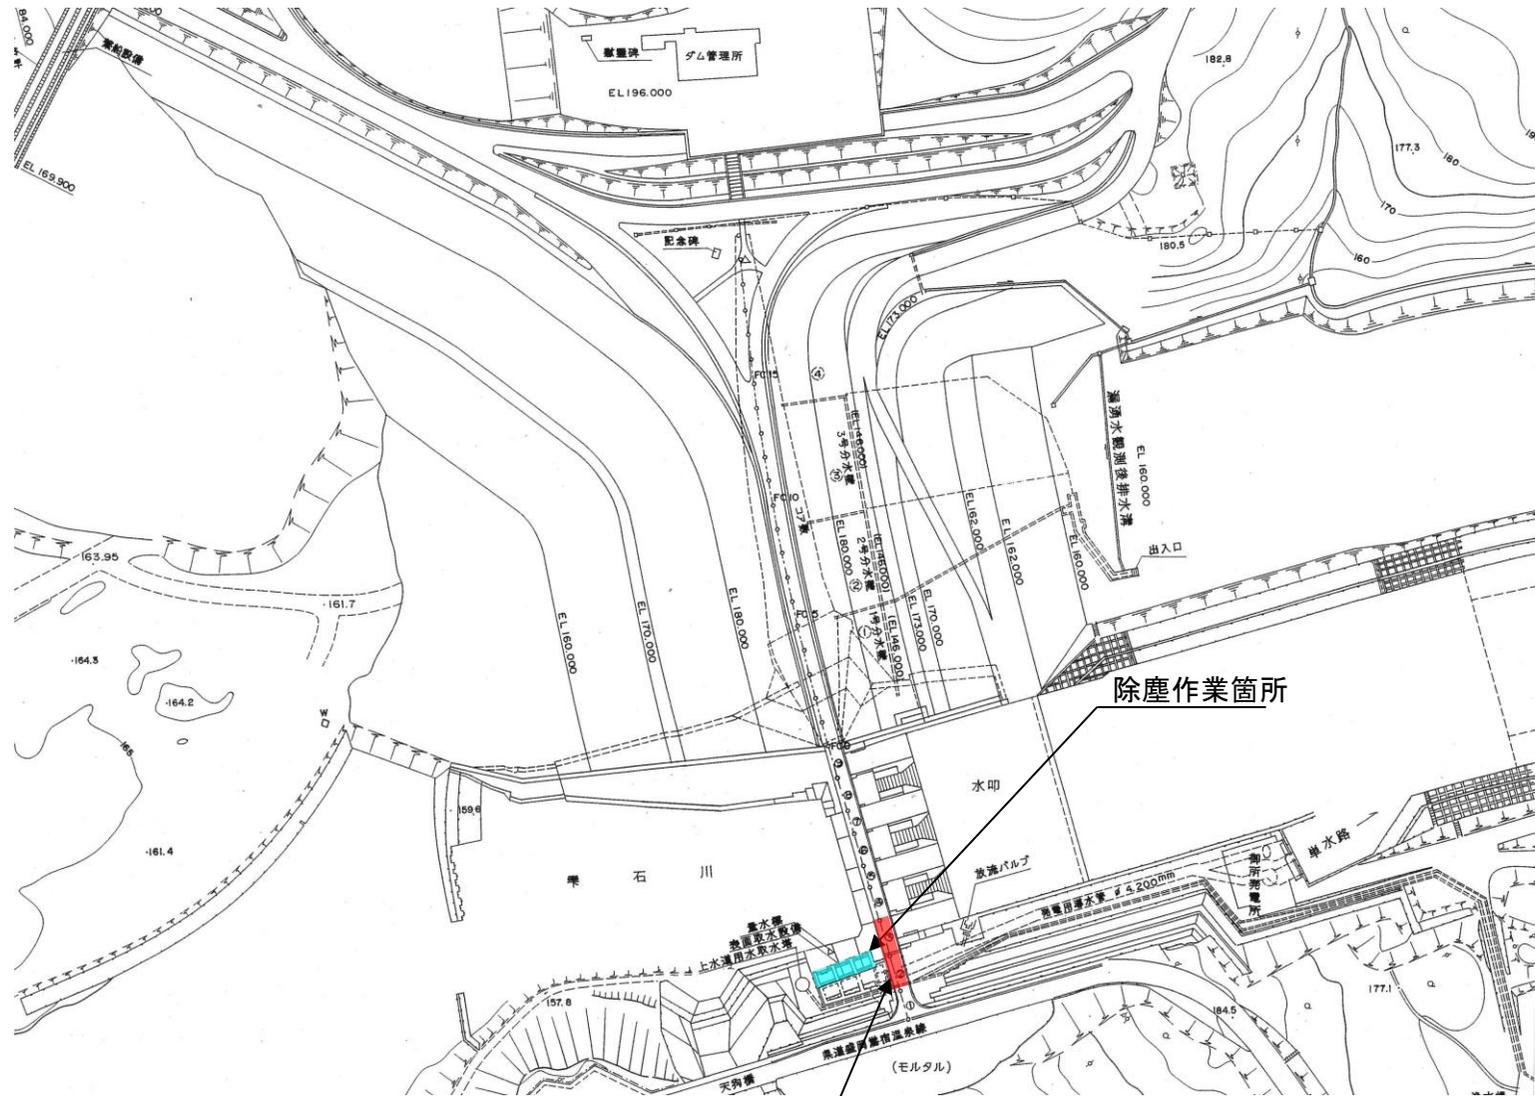


塵芥積込場所

除塵作業箇所

施設総合管理所			
委託名	御所発電所 取水設備等維持管理業務委託		
図面名	除塵作業及び塵芥積込 位置図		
縮尺	—	図面番号	2
岩手県企業局			

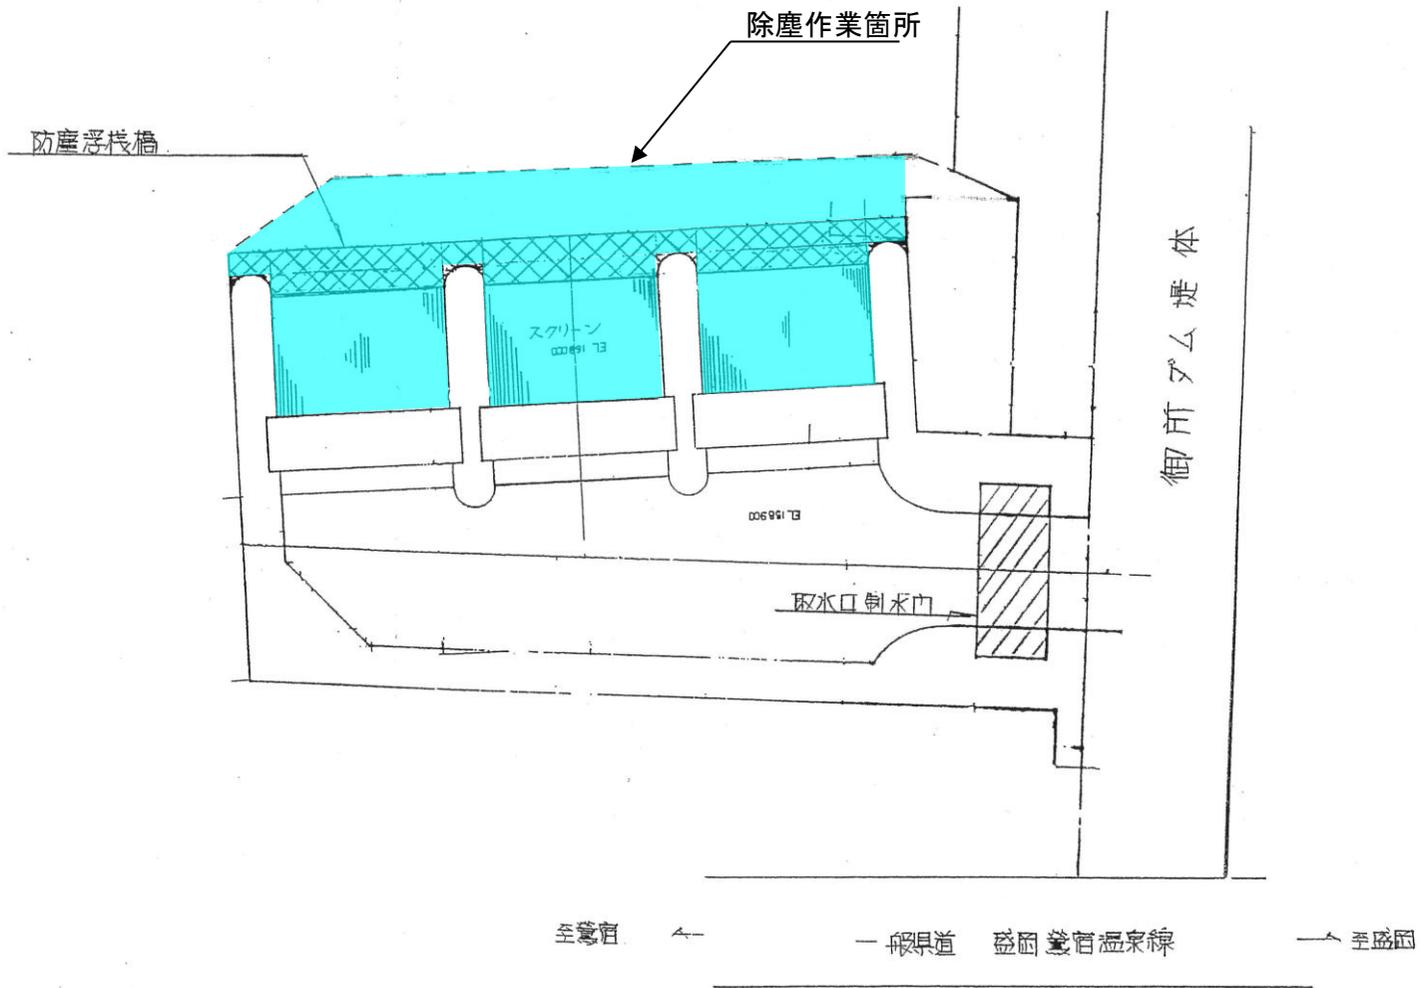



施設総合管理所			
委託名	御所発電所 取水設備等維持管理業務委託		
図面名	取水口 除塵作業箇所		
縮尺	—	図面番号	3
岩手県企業局			

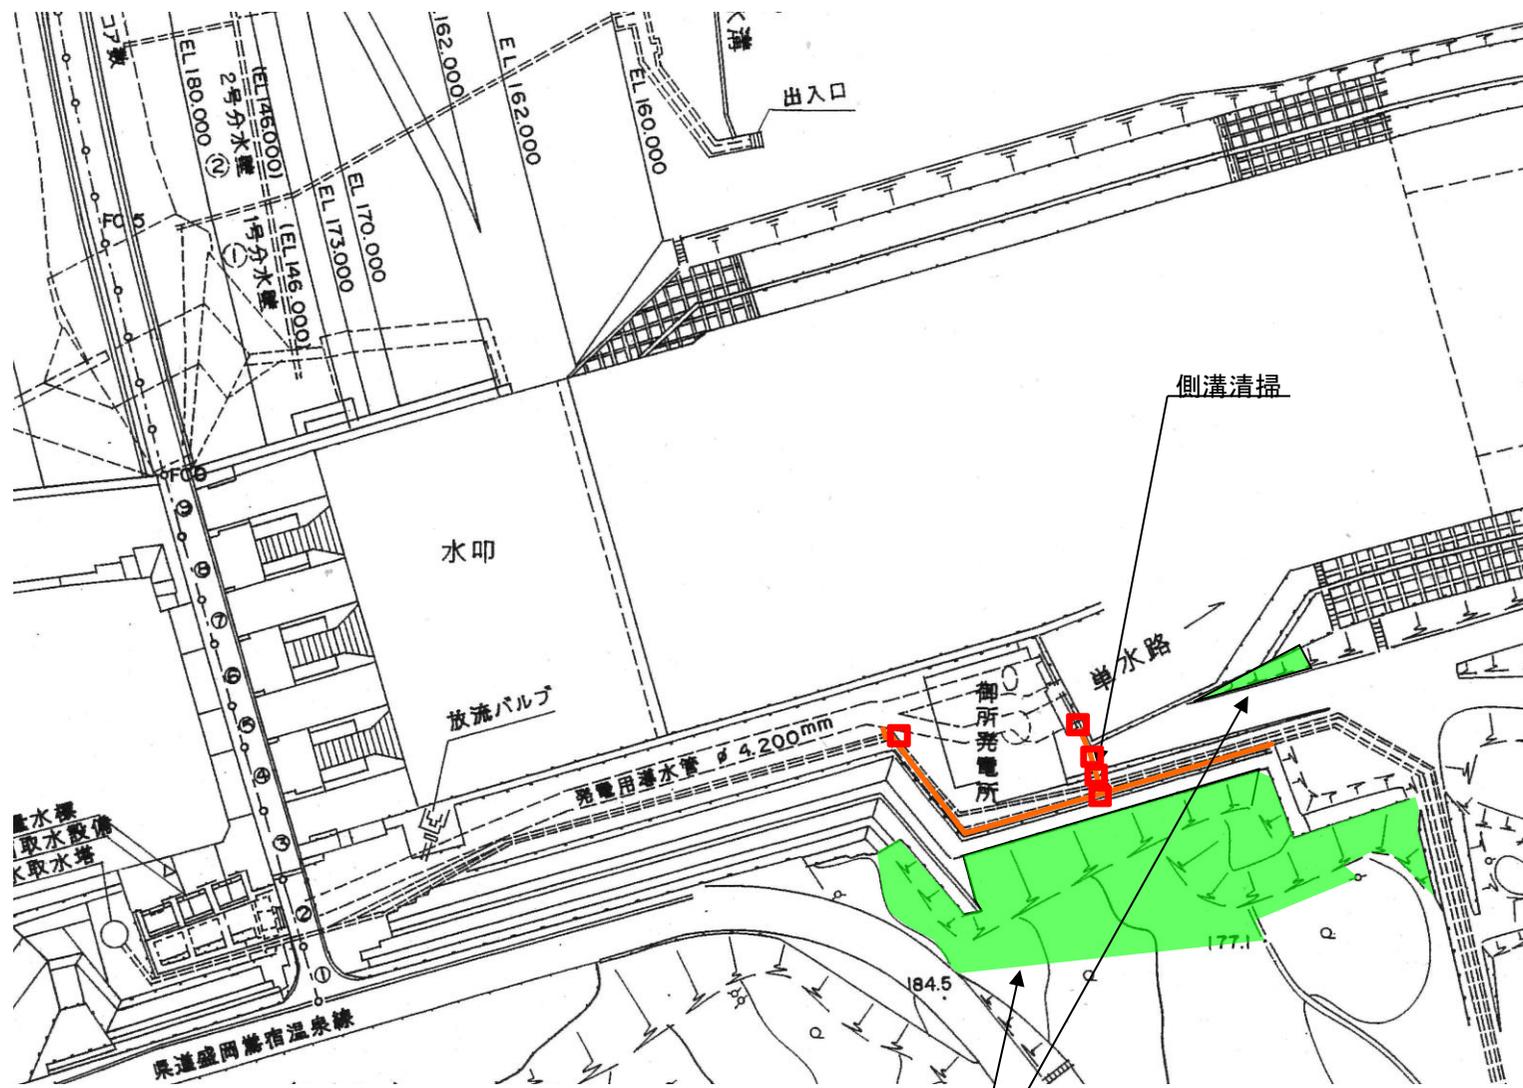

■ 集水樹清掃

除草範囲

施設総合管理所			
委託名	御所発電所 取水設備等維持管理業務委託		
図面名	除草、側溝清掃及び集水樹清掃 範囲図		
縮尺	—	図面番号	4
岩手県企業局			

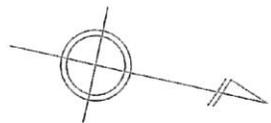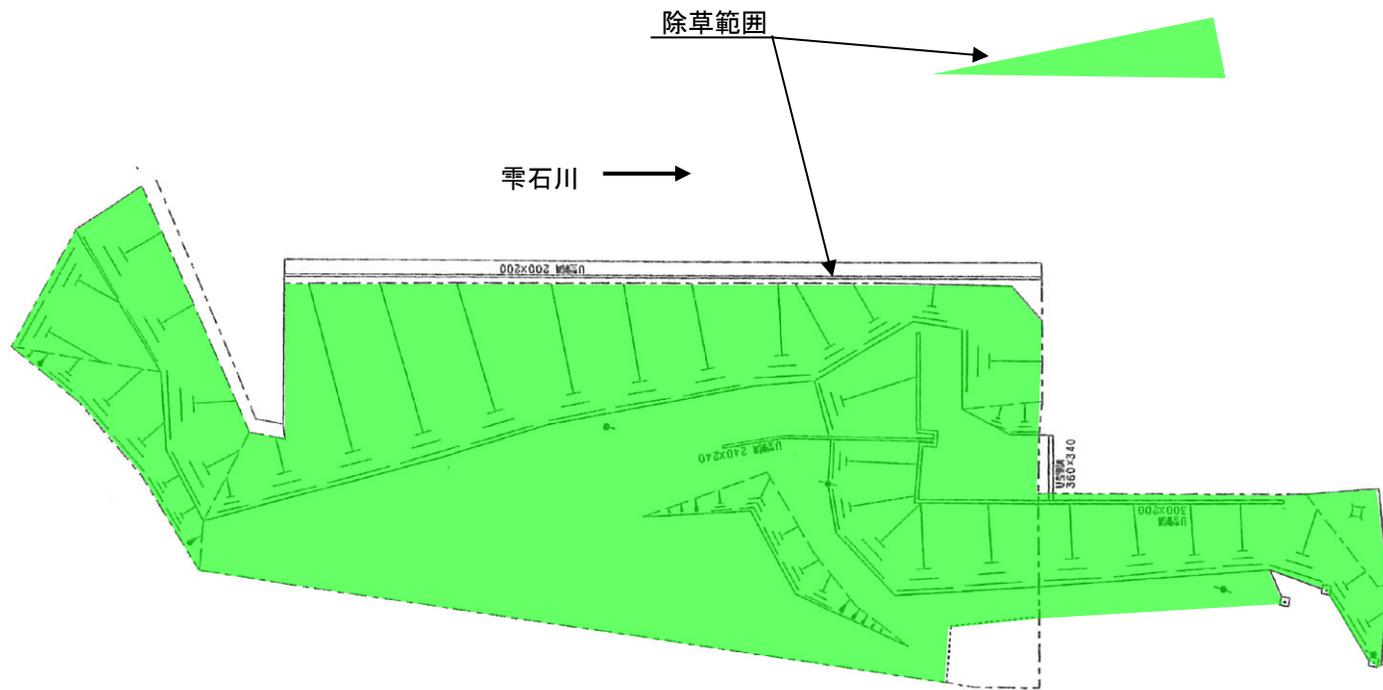


施設総合管理所			
委託名	御所発電所 取水設備等維持管理業務委託		
図面名	法面側除草範囲 詳細図		
縮尺	—	図面番号	5
岩手県企業局			

放流警報板 外形図(参考)



御所発電所 放流警報板 位置図

番号	設置箇所(目標物)	番号	設置箇所(目標物)	番号	設置箇所(目標物)
御-1	鹿妻堰左岸	御-16	堤防法面右道路沿い	御-51	堤防上 道路沿い
御-2	堤防道路通行止	御-17	堤防上	御-52	堤防上 道路沿い
御-3	滝橋上流左岸堤防上	御-18	堤防上	御-53	高速道路下流道路沿い
御-4	滝大橋直下流左	御-19	堤防上	御-54	(有)沢口砂利店
御-5	堤防上(西岩手コンクリート)	御-20	道路沿い	御-55	船場橋上流堤防上
御-6	堤防上	御-21	道路沿い	御-56	堤防上
御-7	堤防上	御-42	堤防上 道路脇	御-57	堤防上
御-8	堤防上(東北機械向 信号機)	御-43	堤防上 道路沿い	御-58	滝大橋右岸下流
御-9	堤防上(東北銀行グラウンド)	御-44	堤防上 道路沿い	御-59	堤防上
御-10	堤防上(同上)	御-45	堤防上 道路沿い	御-60	鹿妻堰右岸下流100m 堤防
御-11	堤防上 道路沿い	御-46	堤防上 道路沿い	御-61	御所発電所入口 案内板
御-12	北日本銀行グラウンド入口	御-47	堤防上 道路沿い		
御-13	自転車歩道沿い	御-48	堤防上 道路沿い		
御-14	堤防上(旧道)	御-49	堤防上 道路沿い		
御-15	道路沿い	御-50	堤防上 道路沿い		

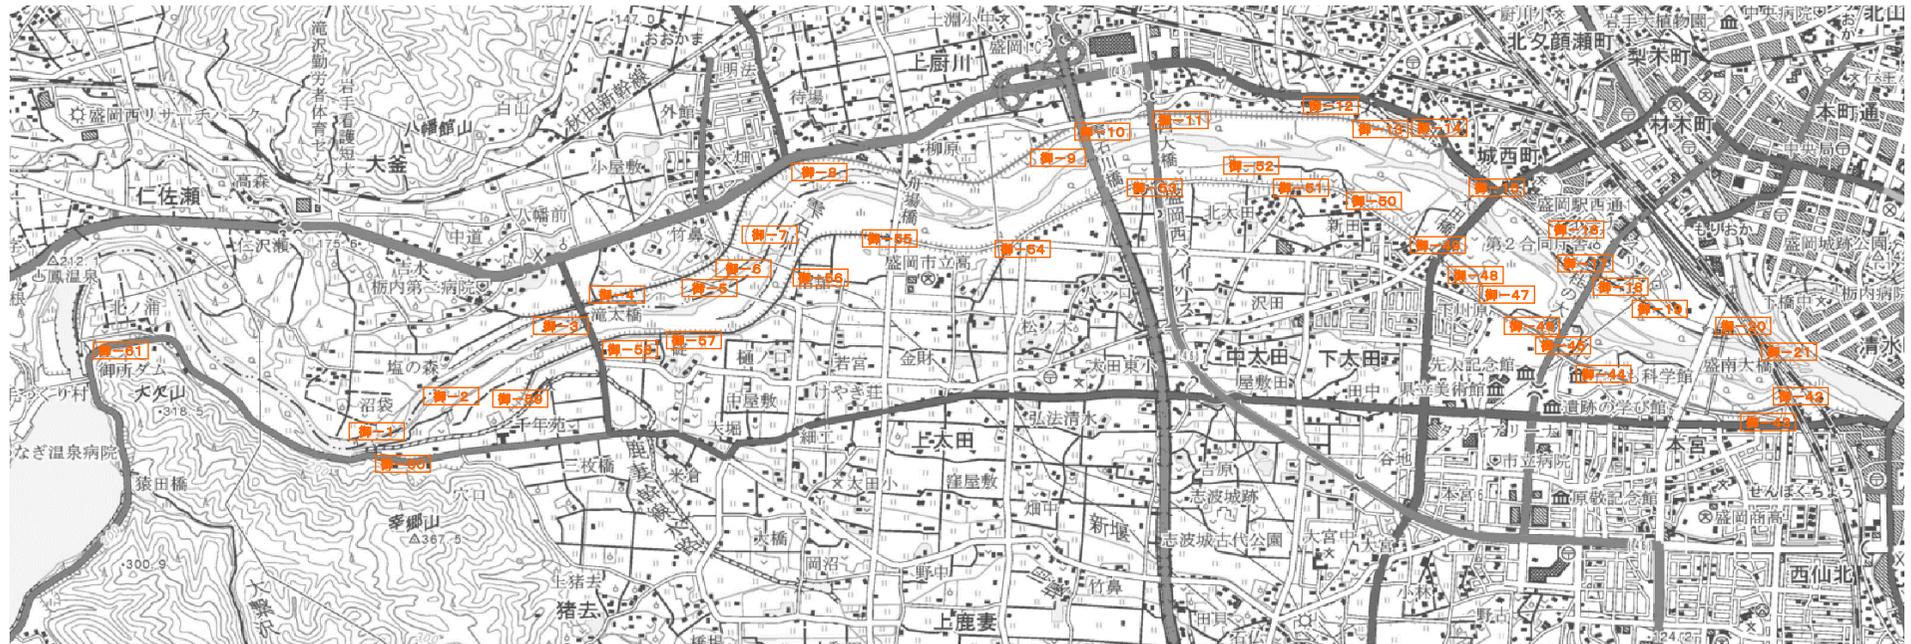

0.0 0.5 1.0 1.5 2.0 km

1:40000

測量法に基づく国土地理院長承認(使用) R4JHs  
53-GISMAP65609号

施設総合管理所			
工事名	御所発電所 取水設備等維持管理業務委託		
図面名	放流警報板 位置図		
縮尺	—	図面番号	6
岩手県企業局			