


汚泥搬出箇所

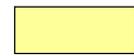


岩手県企業局	
第二浄水場	北上市相去町谷木地内
全 4 枚 / 中 其 1	第二浄水場 平面図
令和 8 年度	
第二浄水場汚泥運搬業務委託	
縮 尺	図 示

脱水機棟立面図



ホイールローダ進入部開口寸法


汚泥ヤード平面図

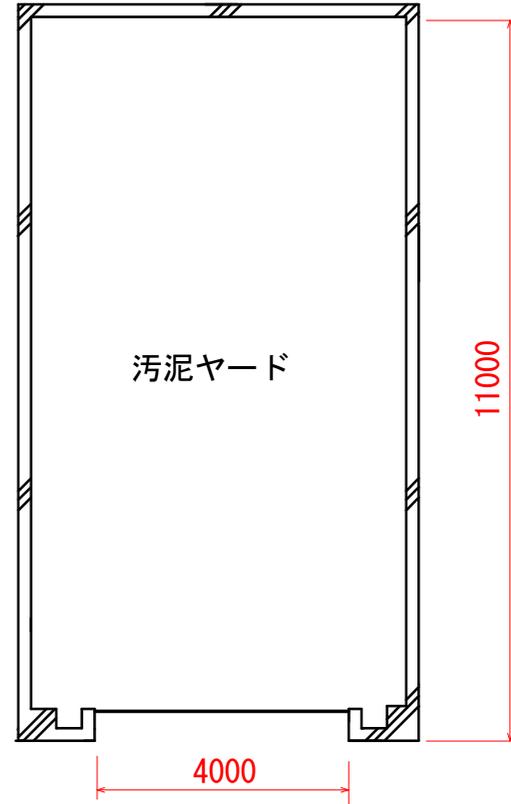


岩手県企業局	
第二浄水場	北上市相去町谷木地内
全 4 枚ノ中 其 2	脱水機棟 立面図・平面図
令和 8 年度	
第二浄水場汚泥運搬業務委託	
縮 尺	図 示

No. 1～No. 4及びNo. 5～No. 8 天日乾燥床

正面図（汚泥搬出側）

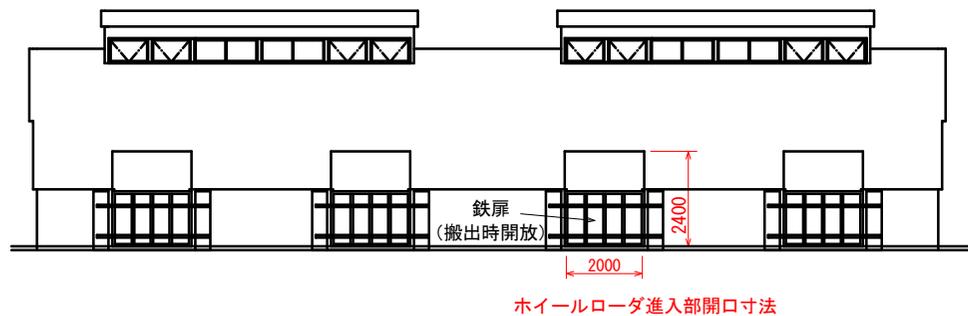


側面図

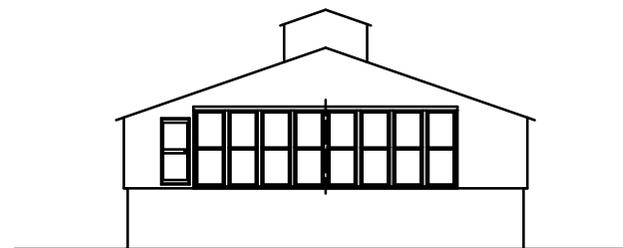


No. 9～No. 10及びNo. 11～No. 12天日乾燥床

正面図（汚泥搬出側）

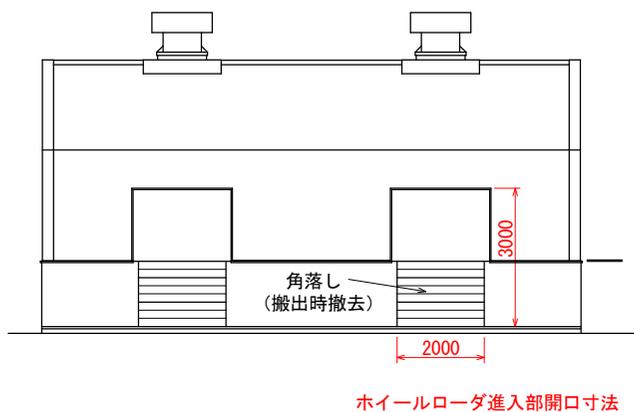


側面図

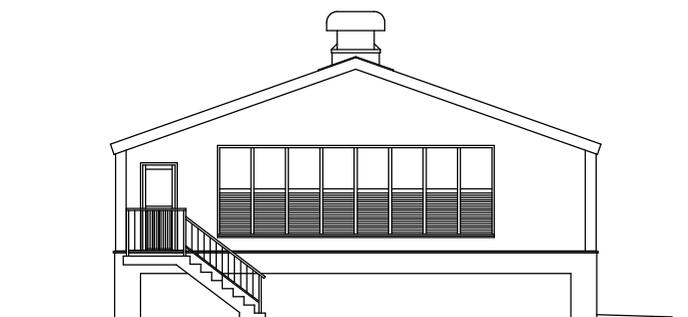


岩手県企業局	
第二浄水場	北上市相去町谷木地内
全 4 枚ノ中 其 3	天日乾燥床 立面図
令和 8 年度	
第二浄水場汚泥運搬業務委託	
縮 尺	図 示


断面図 (1) 1 : 50

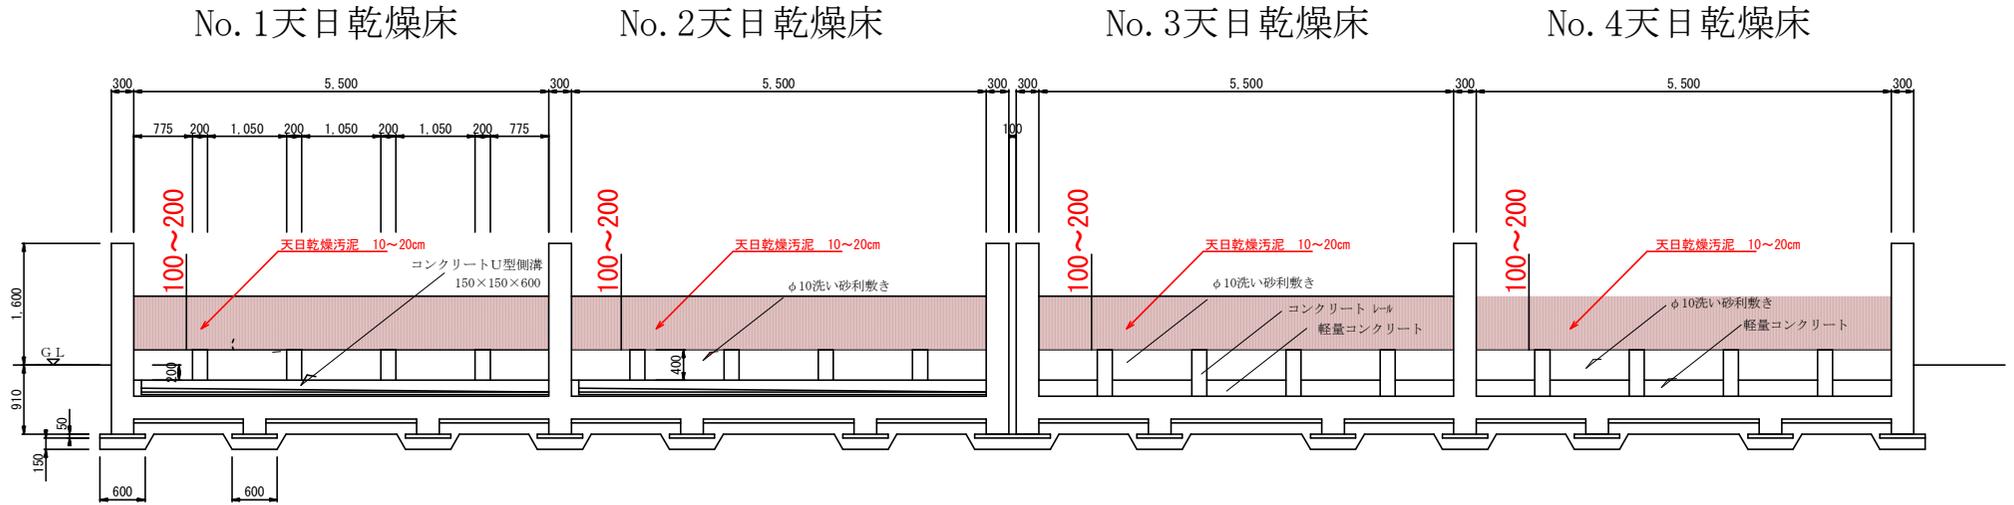

断面図 (2) 1 : 50

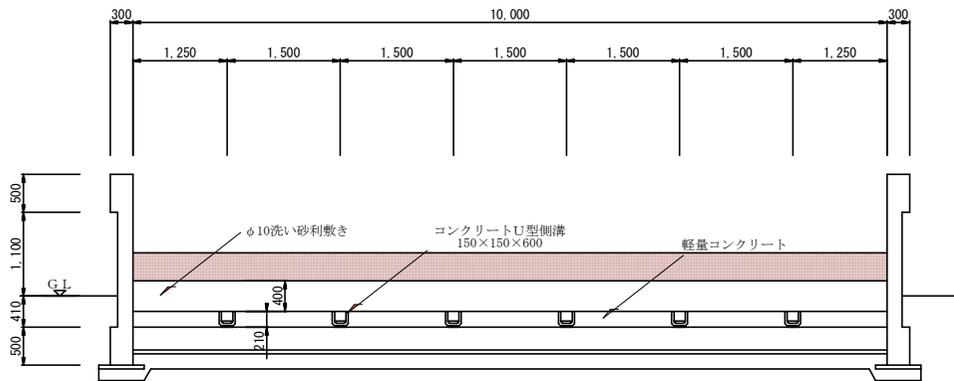

排水部詳細 1 : 10

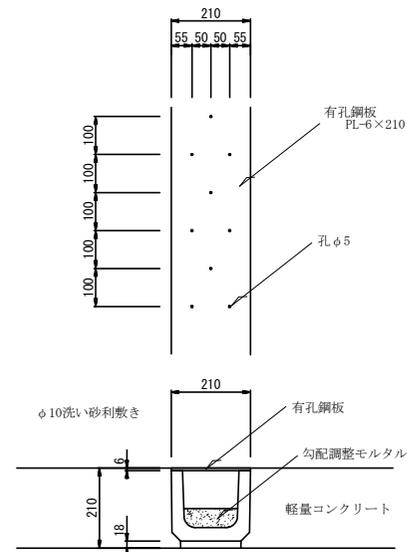

汚泥搬出箇所

No. 5~8天日乾燥床については、同様断面につき図示せず。

No. 9~10及びNo. 11~12天日乾燥床についても、上記図の2床分と同様断面につき図示せず。

岩手県企業局	
第二浄水場	北上市相去町谷木地内
全 4 枚ノ中 其 4	天日乾燥床 断面図
令和 8 年度	
第二浄水場汚泥運搬業務委託	
縮 尺	図 示