


滝発電所  
水車発電機ほか定期点検業務委託


図面集

令和8年度

岩手県企業局 施設総合管理所

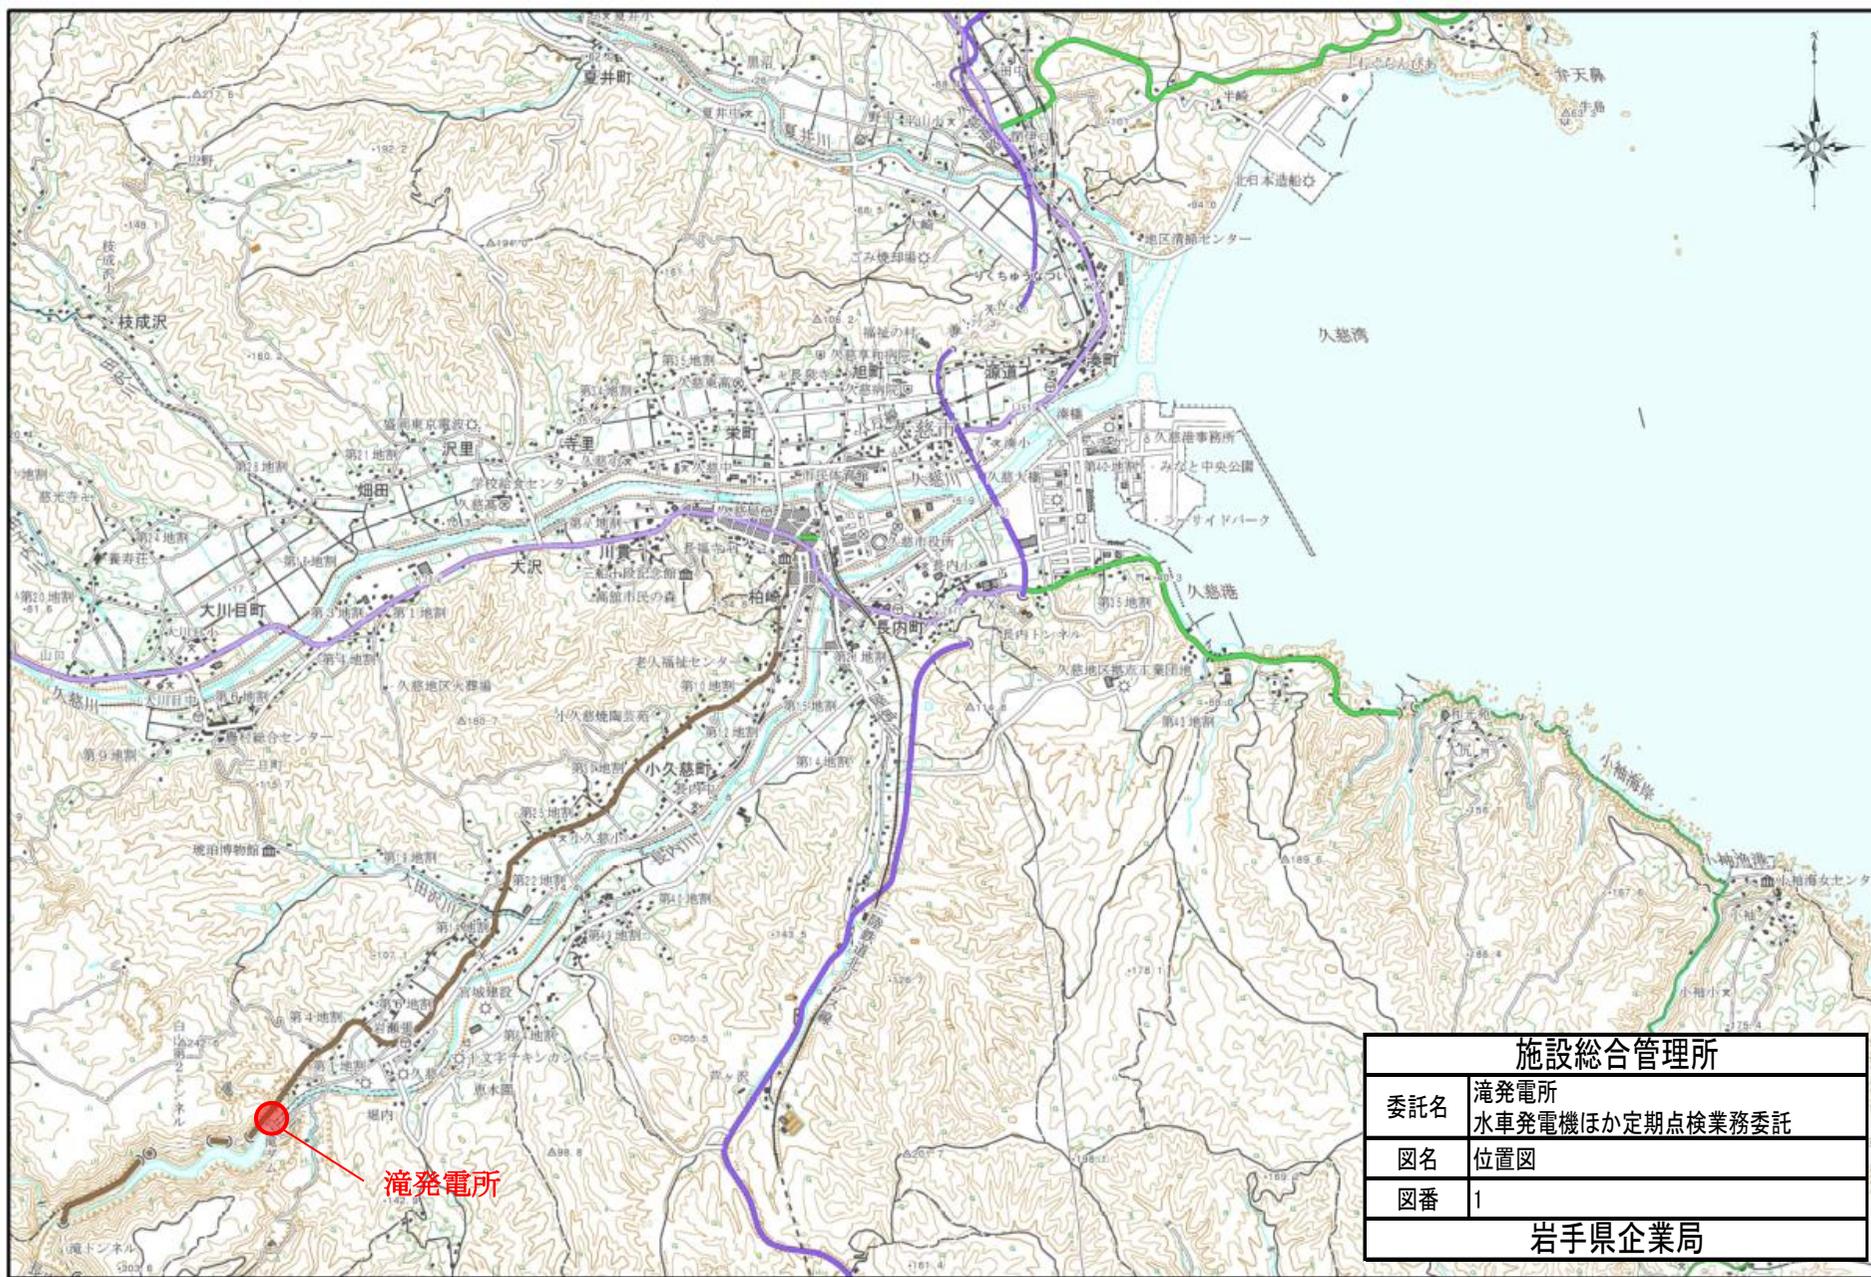



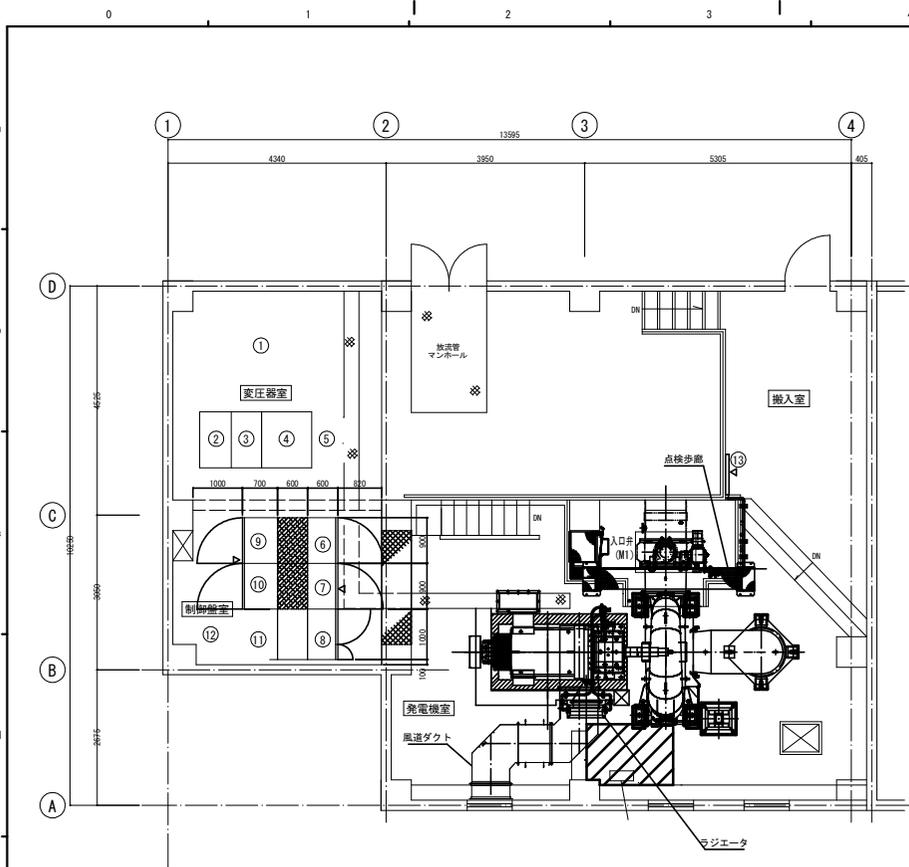


発電機室平面図 S=1/50


機器名称表

番号	記号	壁名称	備考
①	TR	主変圧器	
②	H1	送電しゃ断器盤	
③	H2	並列しゃ断器盤	
④	H3	所内変圧器盤	
⑤	BT	直流電源盤	
⑥	A1	送電盤	
⑦	A2	発電盤	
⑧	A3	補助盤	
⑨	B1	所内盤	
⑩	B2	出力盤	
⑪	TC	速方制御盤	
⑫		速制補助盤	
⑬	LB1	圧力計(機制盤)	
⑭		ダイヤル温度計	

NO.	DESCRIPTIONS	REVISION	DATE	BY

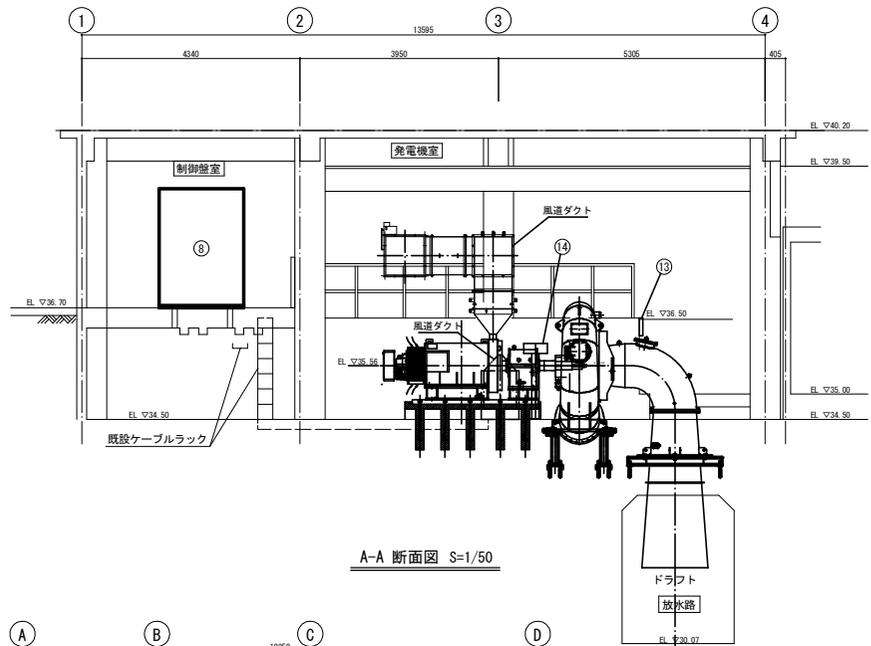

A-A 断面図 S=1/50

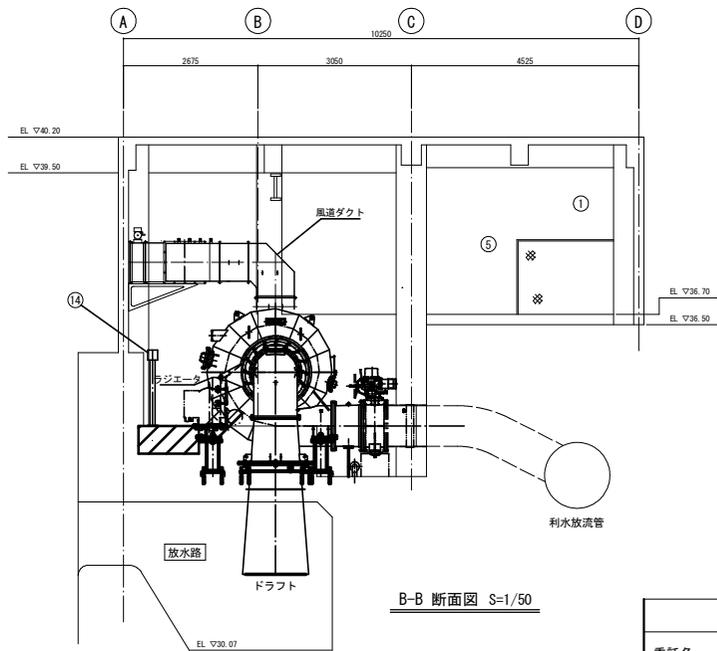

B-B 断面図 S=1/50

施設総合管理所	
委託名	滝発電所 水車発電機ほか定期点検業務委託
図名	機器配置図
図番	3
岩手県企業局	