
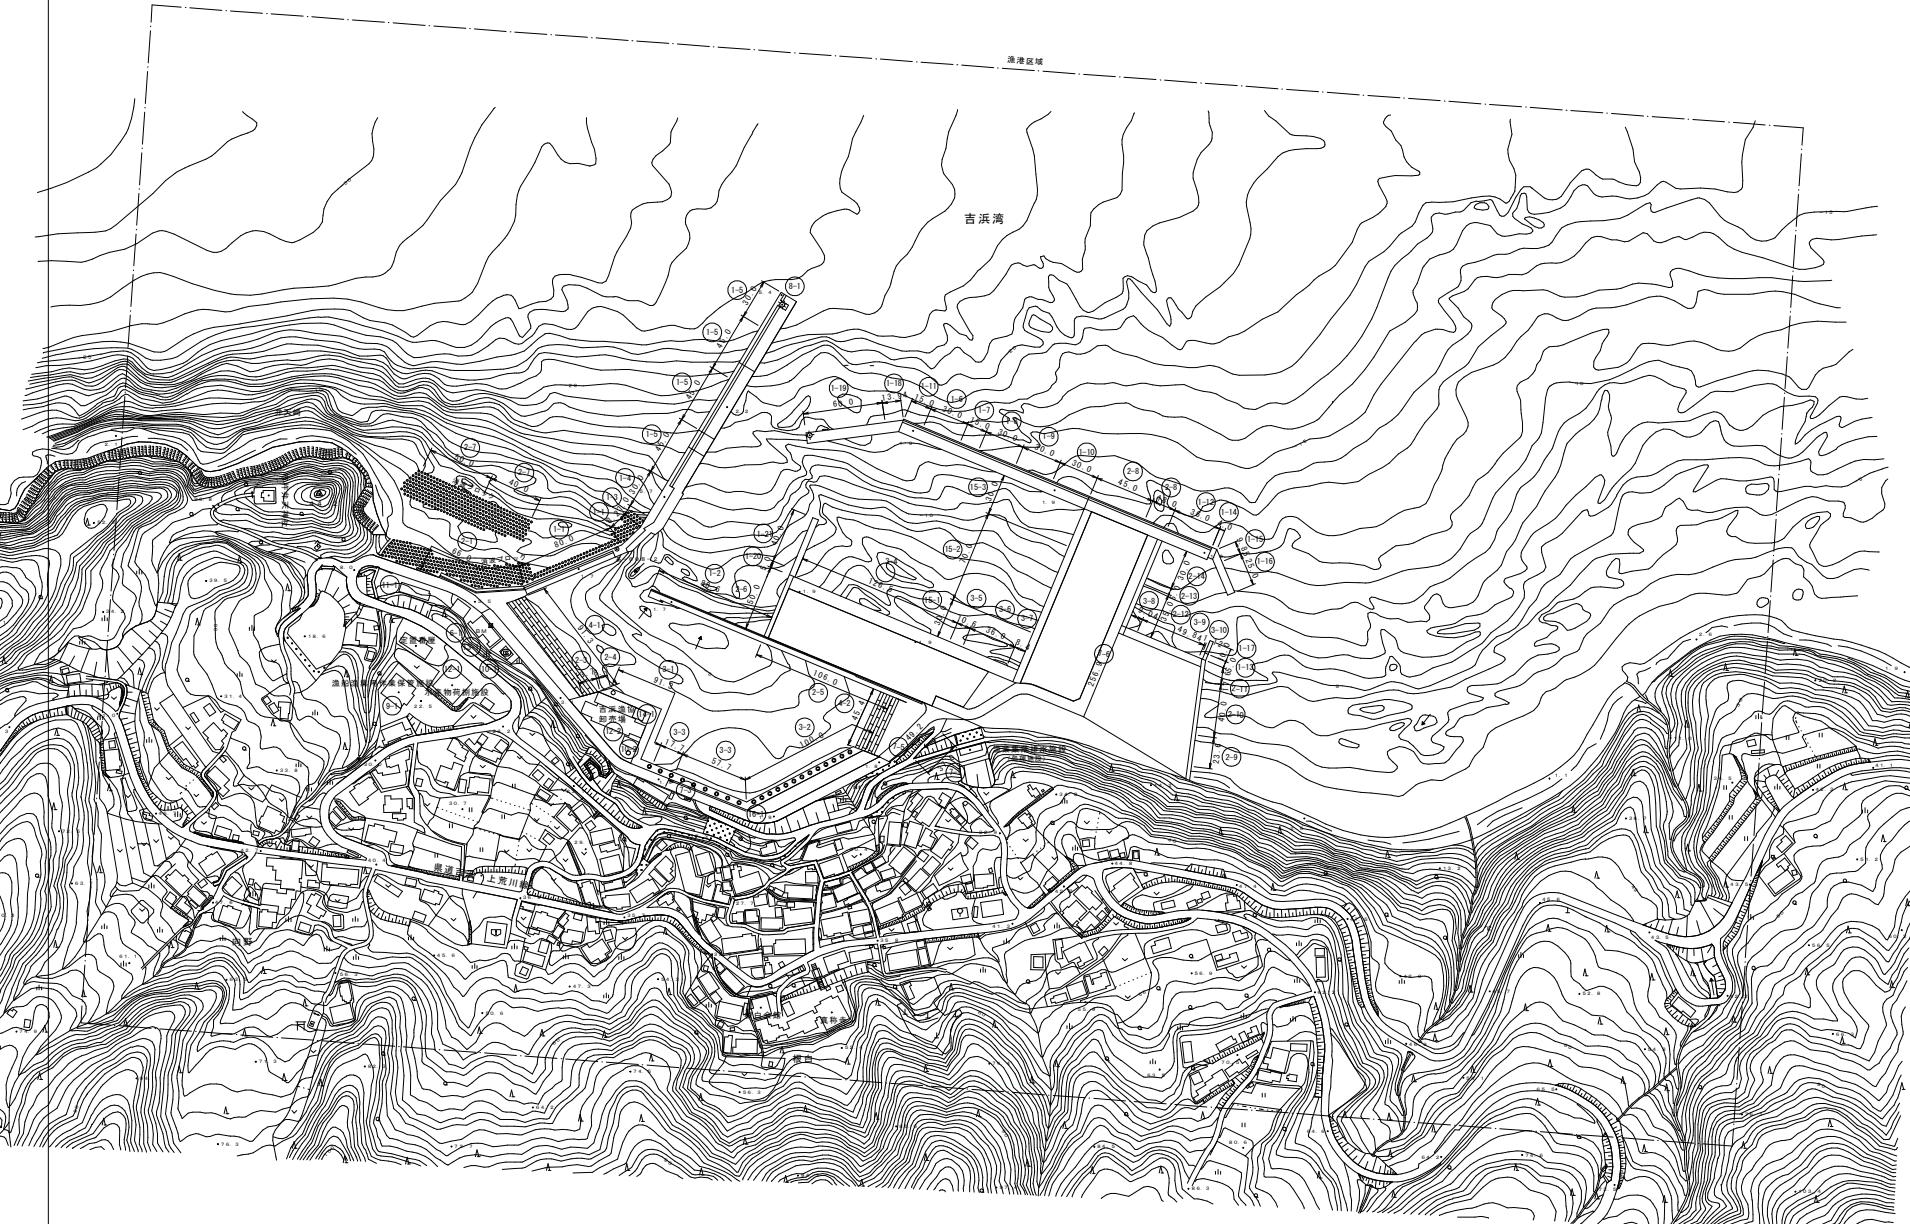


根白漁港 平面図


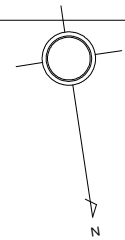


業務委託期間内に、応急復旧等、漁港維持管理上必要と認められた作業は、
監督職員が別途指示するものとする。

三陸町吉浜
大船渡市

令和8年度
根白漁港
大船渡管内
県単漁港維持修繕業務委託
No.1
平面図
岩手県

越喜来漁港 平面図

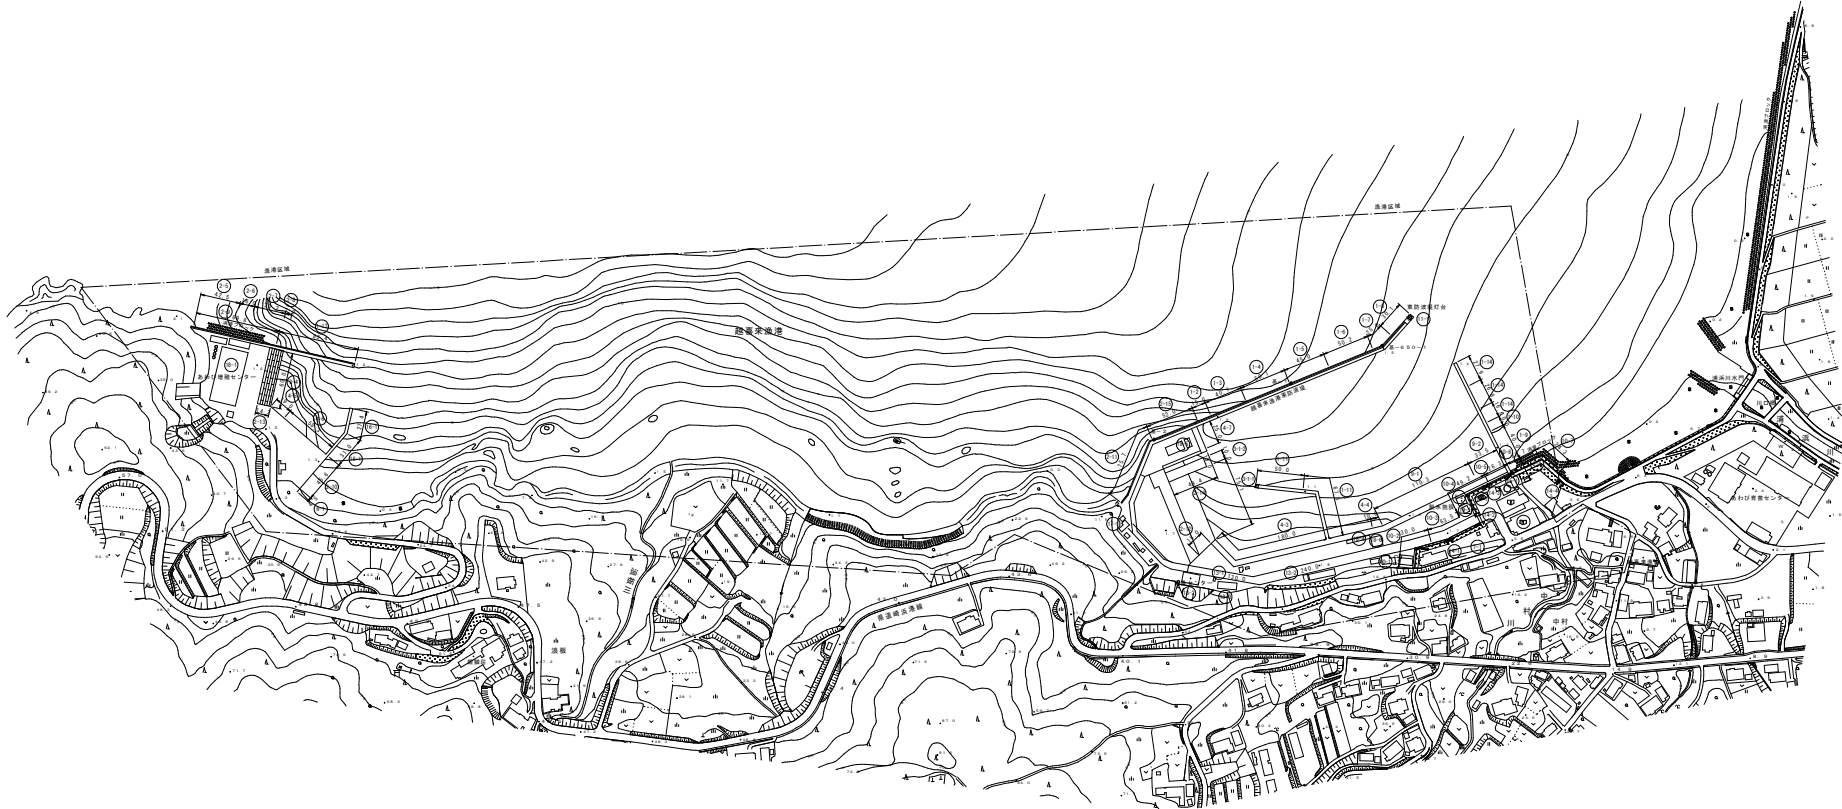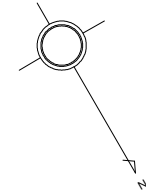

三陸町越喜来
大船渡市

業務委託期間内に、応急復旧等、漁港維持管理上必要と認められた作業は、
監督職員が別途指示するものとする。

1 : 2,000




令和8年度
越喜来漁港
大船渡管内
県単漁港維持修繕業務委託
No.3

平面図

岩手県

綾里漁港 平面図



その他、業務委託期間内に、応急復旧等、漁港維持管理上必要と認められた作業は、監督職員が別途指示するものとする。

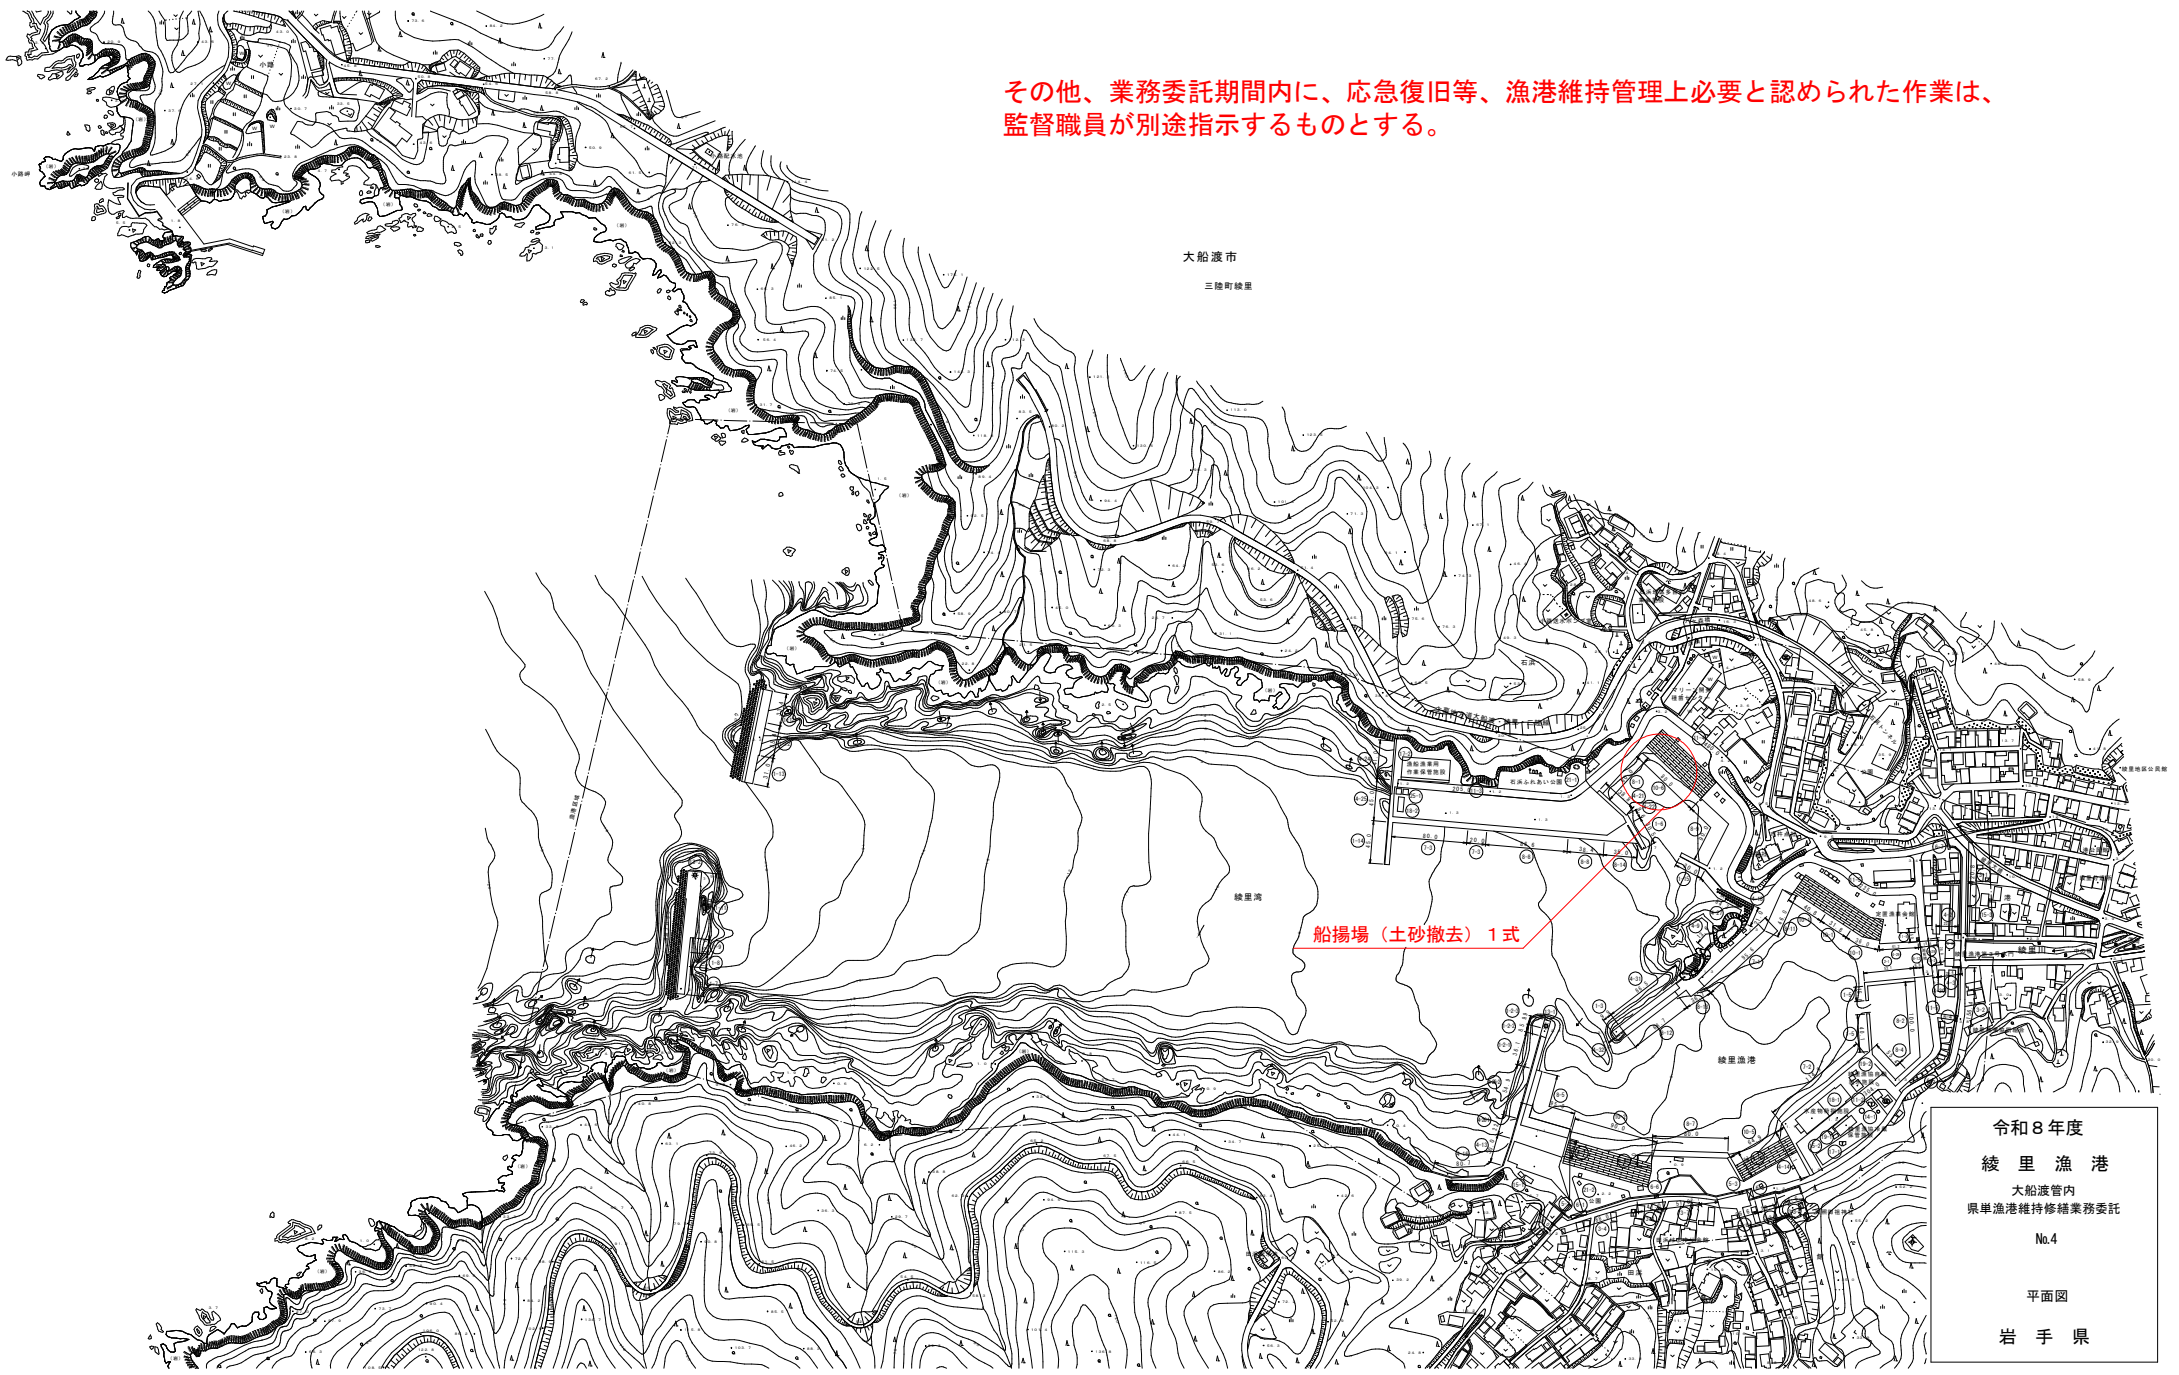

令和8年度
綾里漁港
大船渡管内
県単漁港維持修繕業務委託
No.4
平面図
岩手県


船揚場平面図

(10-6 船揚場) S=1:400

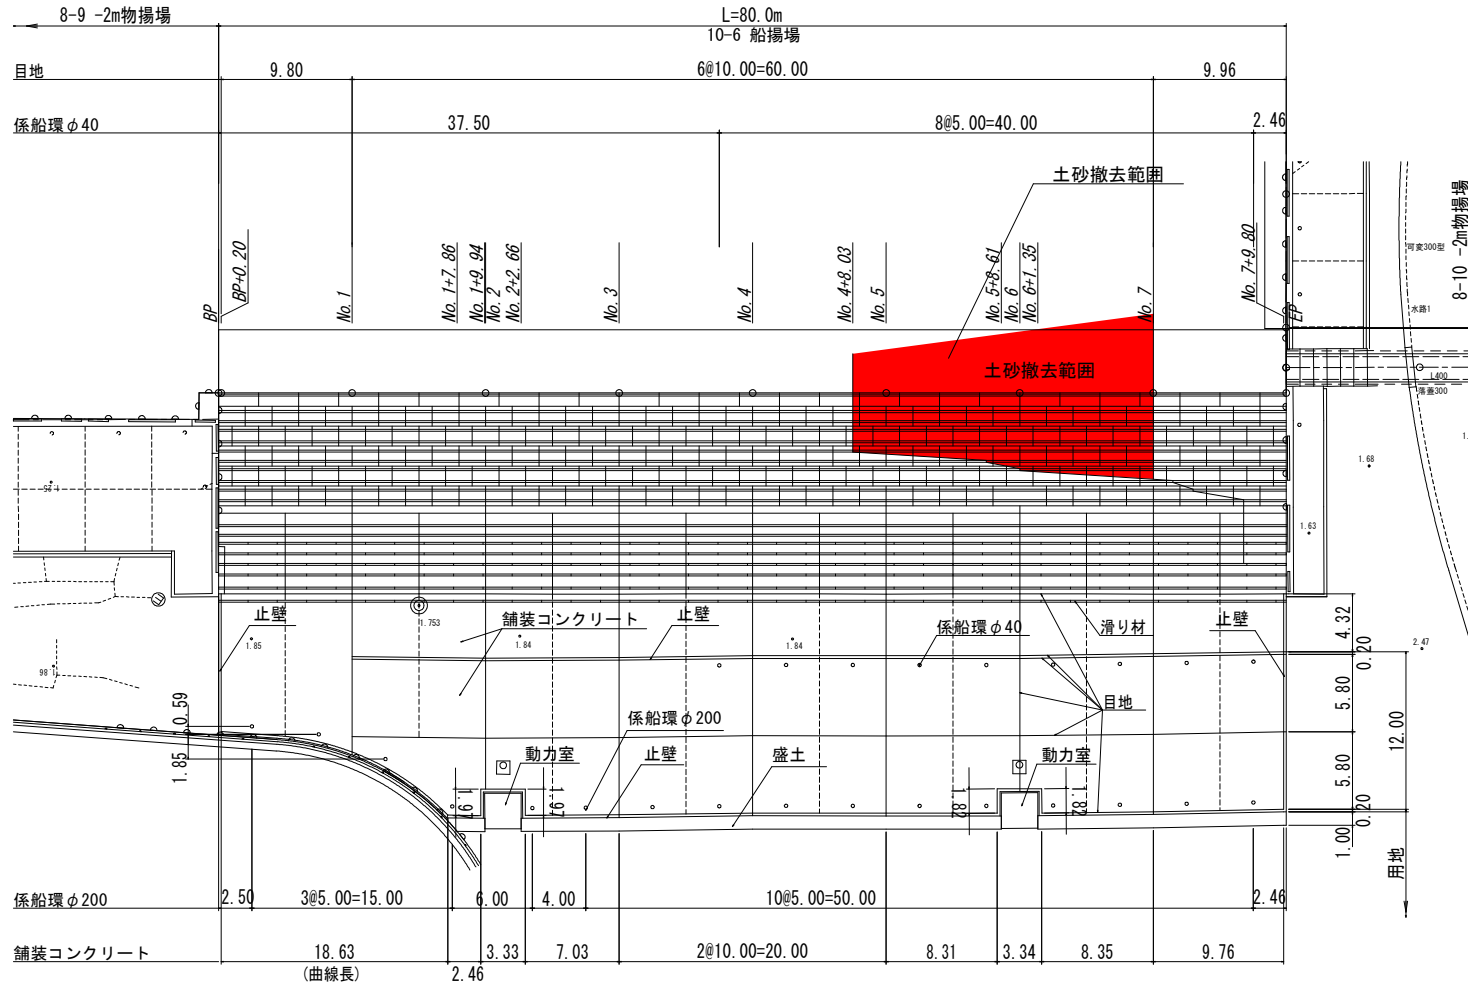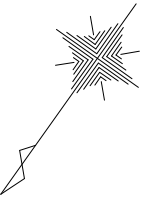

令和8年度
 綾里漁港
 大船渡管内
 県単漁港維持修繕業務委託
 No.5
 船揚場平面図
 岩手県


標準断面図 S=1:150
(10-6 船揚場)

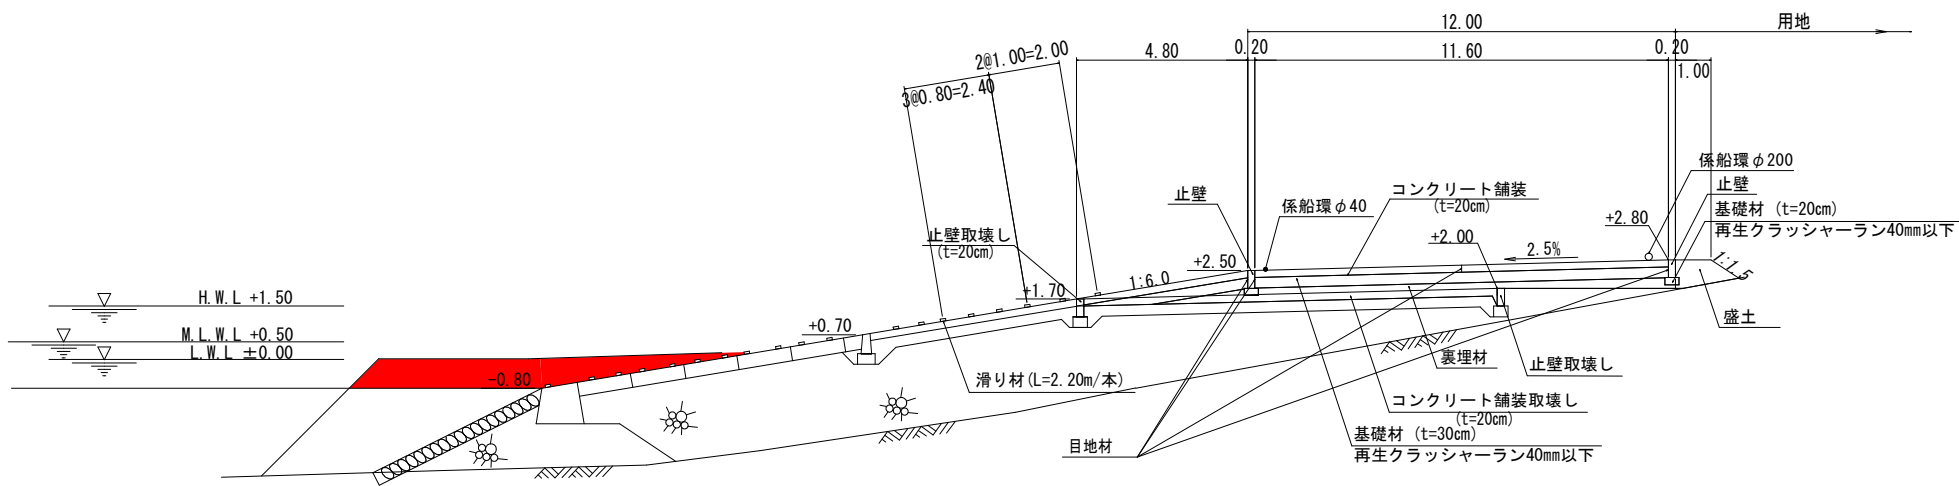

令和8年度
綾里漁港
大船渡管内
県単漁港維持修繕業務委託
No.6
標準断面図
岩手県

横断図(1)

(10-6 船揚場) S=1:200

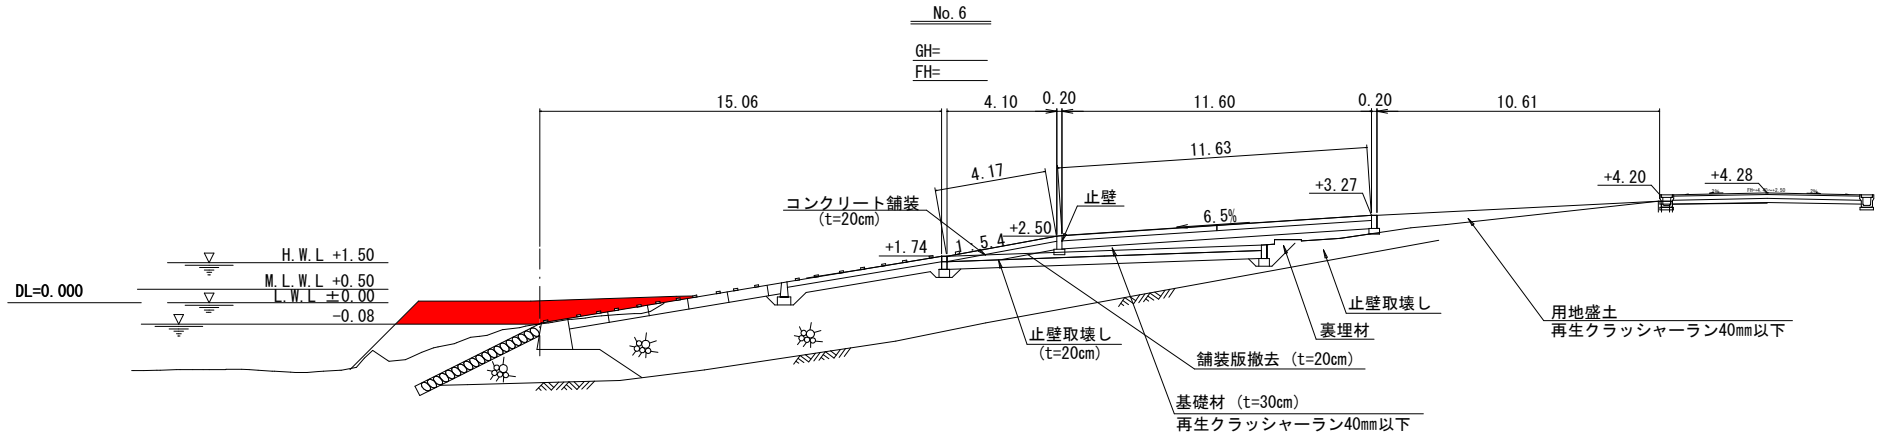


令和8年度
綾里漁港
大船渡管内
県単漁港維持修繕業務委託
No.7

横断図(1)
岩手県

横断図 (2)

(10-6 船揚場) S=1:200

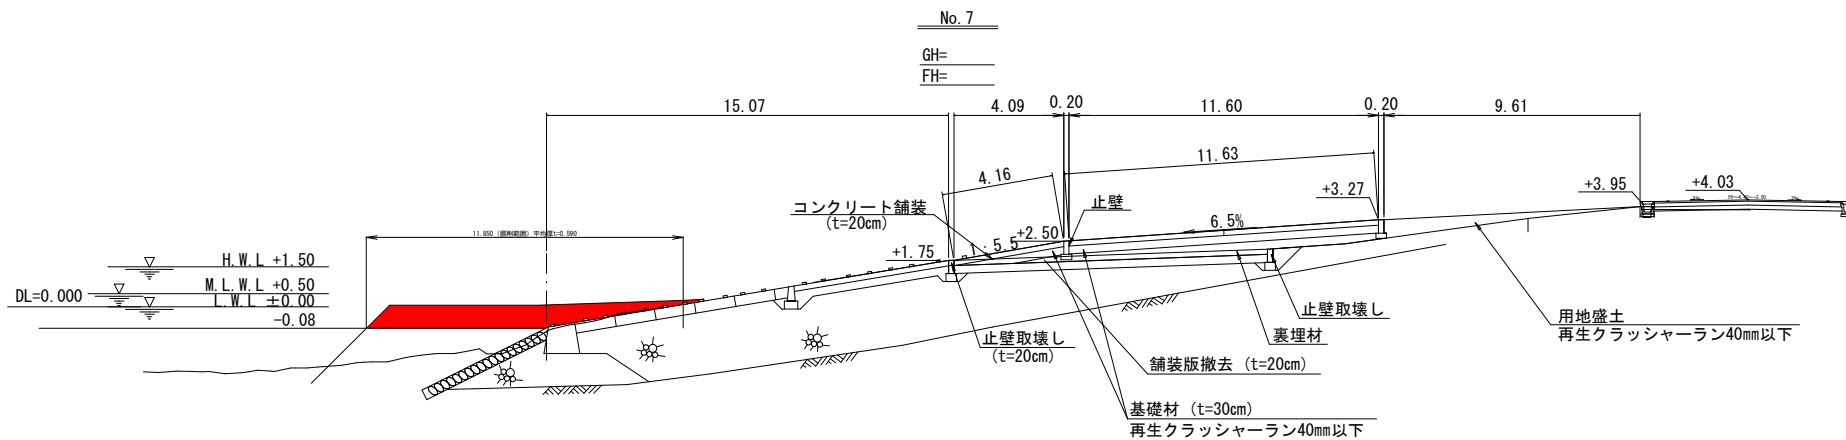

令和8年度
綾里漁港
大船渡管内
県単漁港維持修繕業務委託
No.8
横断図(2)
岩手県

大船渡漁港 平面図 (1)

流出油処理作業 N=1式

その他、業務委託期間内に、応急復旧等、漁港維持管理上必要と認められた作業は、
監督職員が別途指示するものとする。



令和8年度
大船渡漁港
大船渡管内
県単漁港維持修繕業務委託
No.9

平面図(1)
岩手県

大船渡漁港 平面図(2)



大船渡市
大船渡町
大船渡

流出油処理作業 N=1式


令和8年度
大船渡漁港
大船渡管内
県単漁港維持修繕業務委託
No.10

平面図(2)

岩手県

その他、業務委託期間内に、応急復旧等、漁港維持管理上必要と認められた作業は、監督職員が別途指示するものとする。

大船渡漁港（細浦地区） 平面図

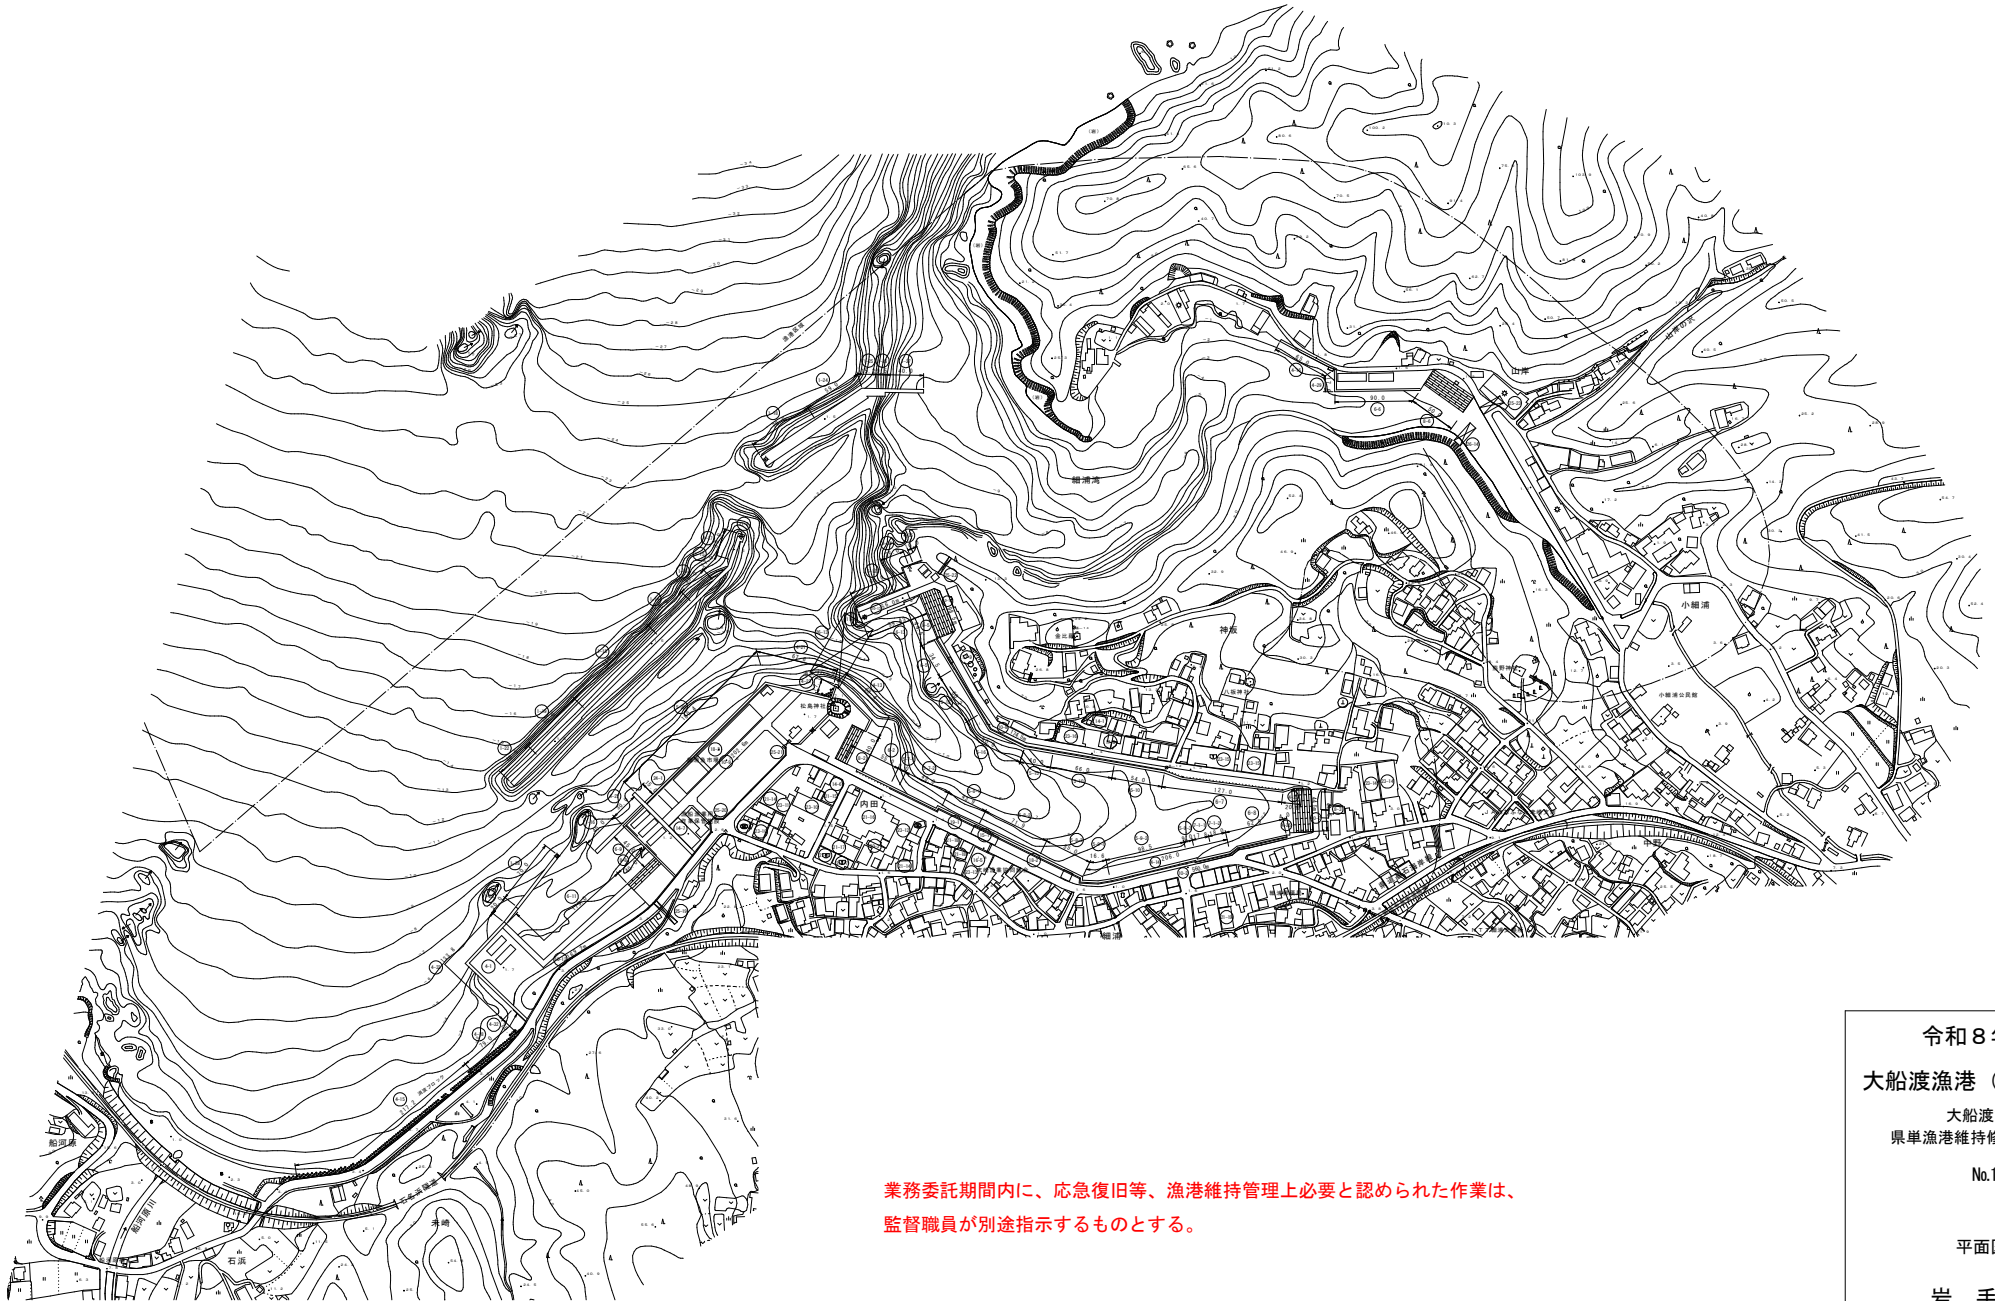

業務委託期間内に、応急復旧等、漁港維持管理上必要と認められた作業は、
監督職員が別途指示するものとする。

令和8年度
大船渡漁港（細浦地区）
大船渡管内
県単漁港維持修繕業務委託

No.11


平面図

岩手県

門の浜漁港 平面図


【H31.4】

業務委託期間内に、応急復旧等、漁港維持管理上必要と認められた作業は、
監督職員が別途指示するものとする。

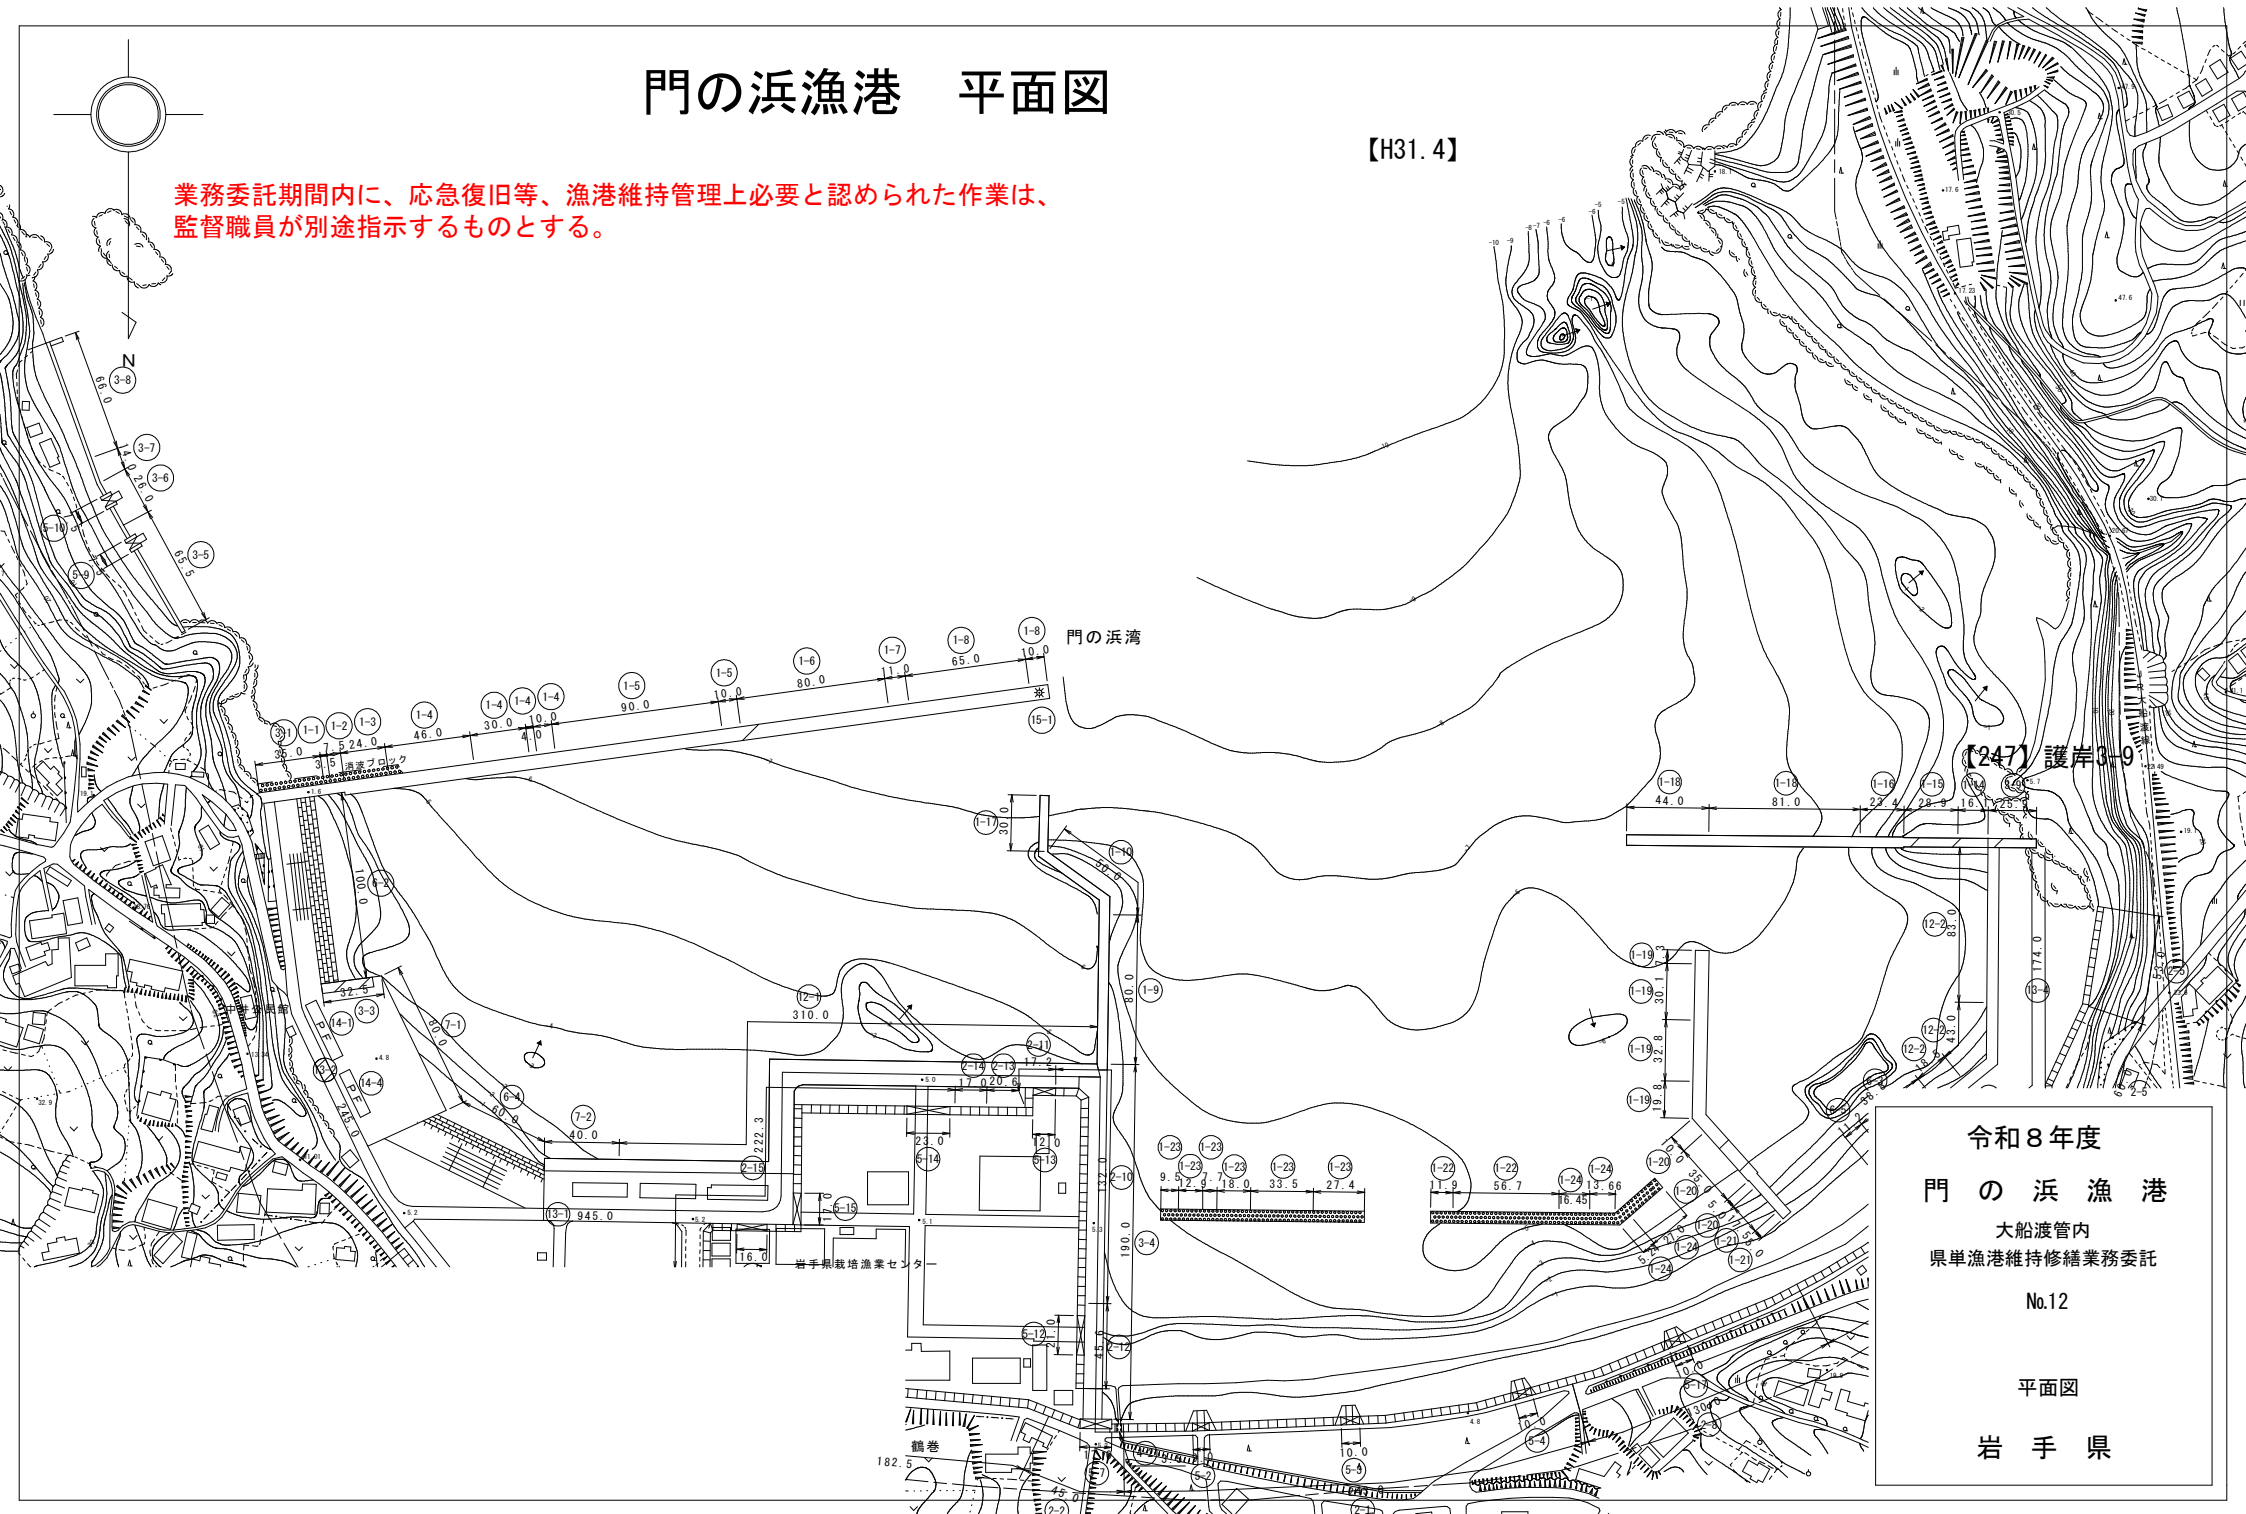

令和8年度
門の浜漁港
大船渡管内
県単漁港維持修繕業務委託
No.12
平面図
岩手県


六ヶ浦漁港 平面図

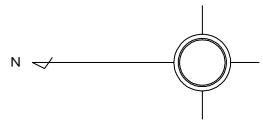


業務委託期間内に、応急復旧等、漁港維持管理上必要と認められた作業は、
監督職員が別途指示するものとする。

陸前高田市
広田町

令和8年度
六ヶ浦漁港
大船渡管内
限単漁港維持修繕業務委託
No.13
平面図
岩手県

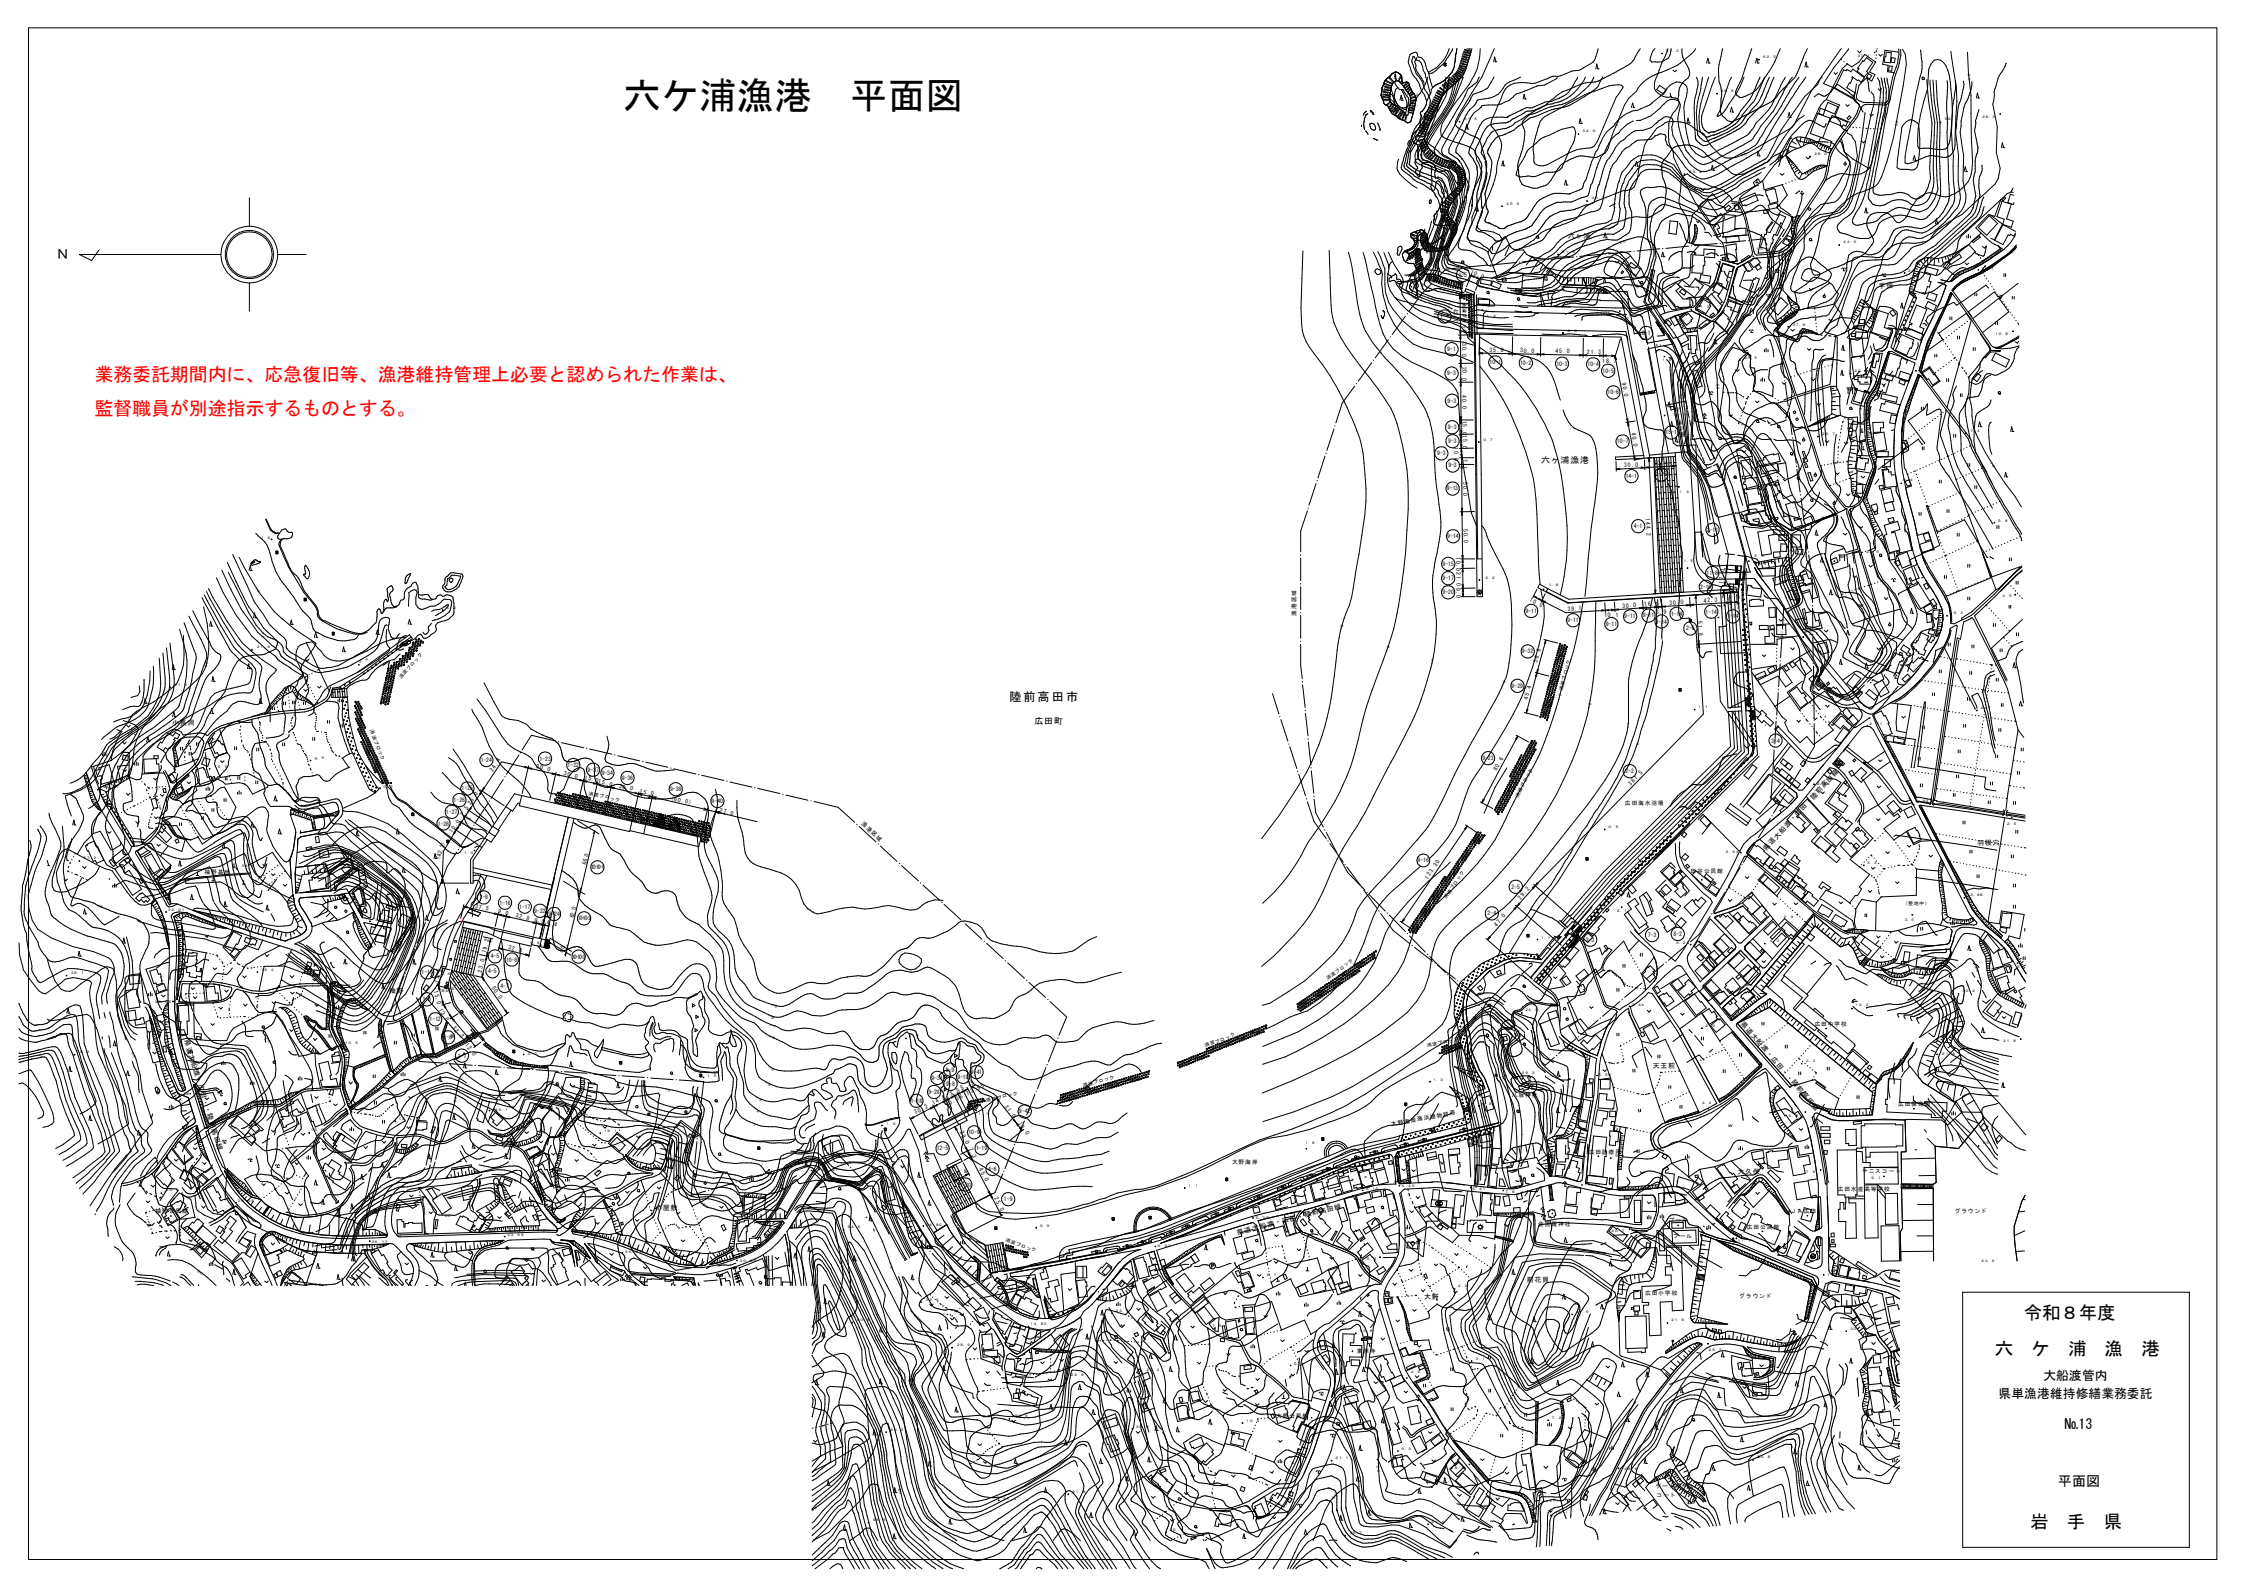


広田漁港 平面図

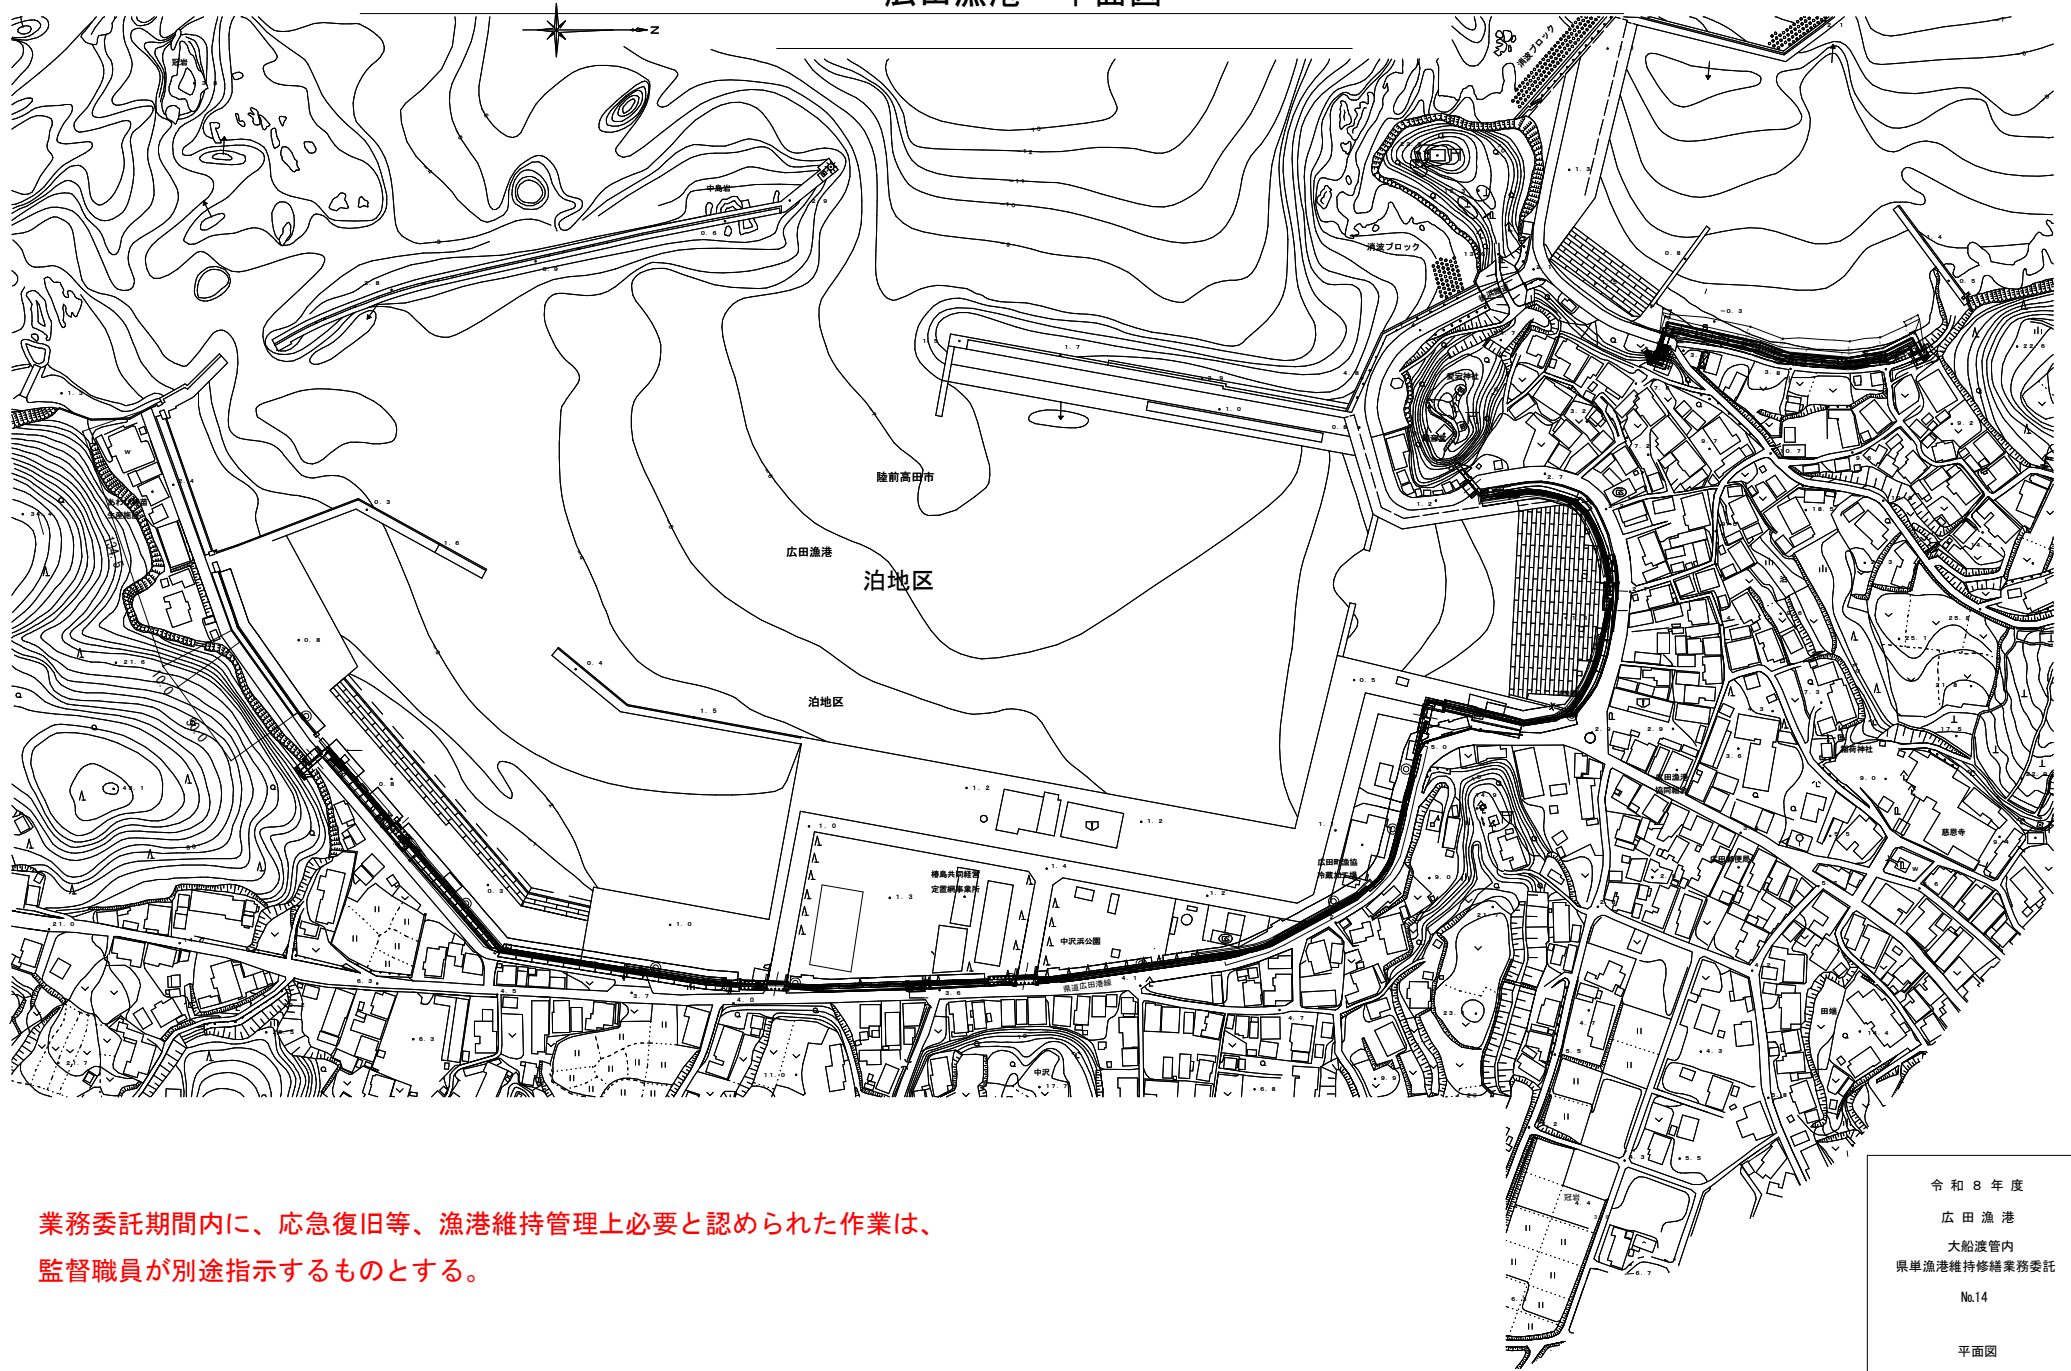

業務委託期間内に、応急復旧等、漁港維持管理上必要と認められた作業は、
監督職員が別途指示するものとする。

令和8年度
広田漁港
大船渡管内
県単漁港維持修繕業務委託
No.14
平面図
岩手県

長部漁港 平面図

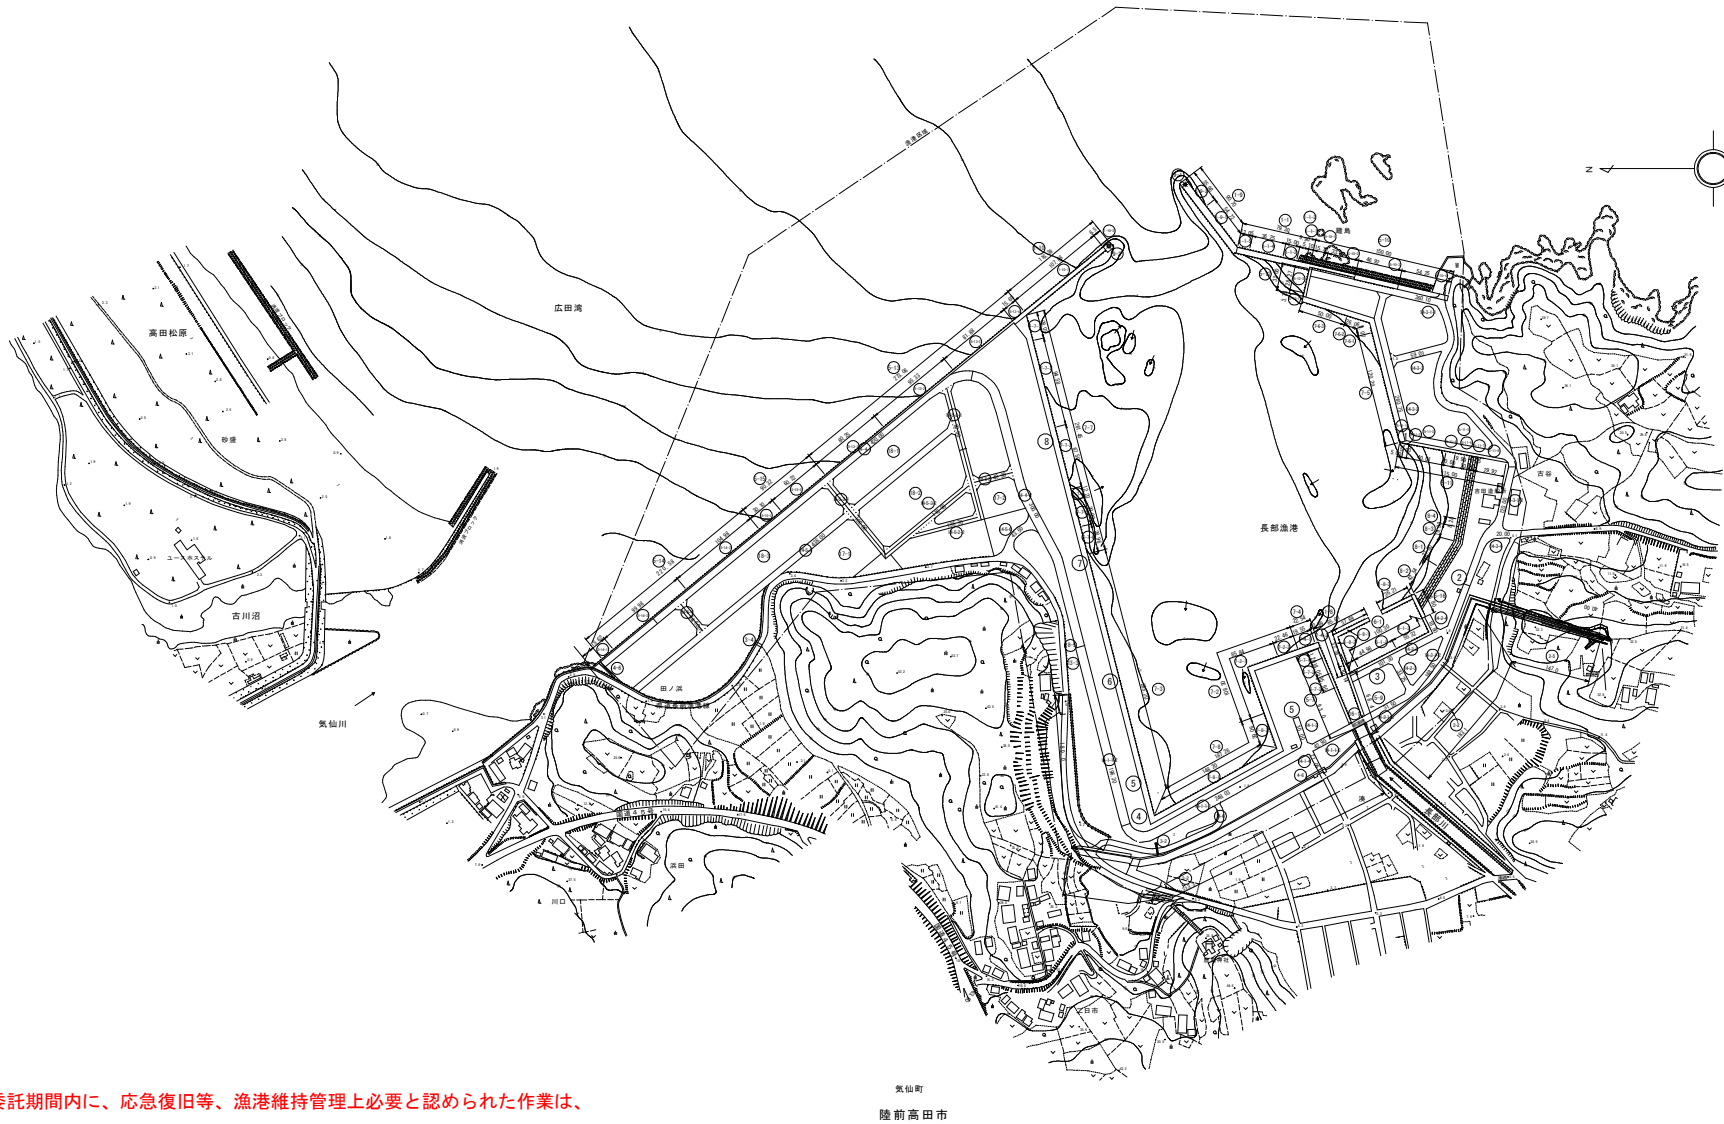

業務委託期間内に、応急復旧等、漁港維持管理上必要と認められた作業は、
監督職員が別途指示するものとする。

気仙町
陸前高田市

令和 8 年度
長 部 漁 港
大船渡管内
県単漁港維持修繕業務委託
No.15
平面図
岩 手 県