



旧岩手県営野球場 配置図

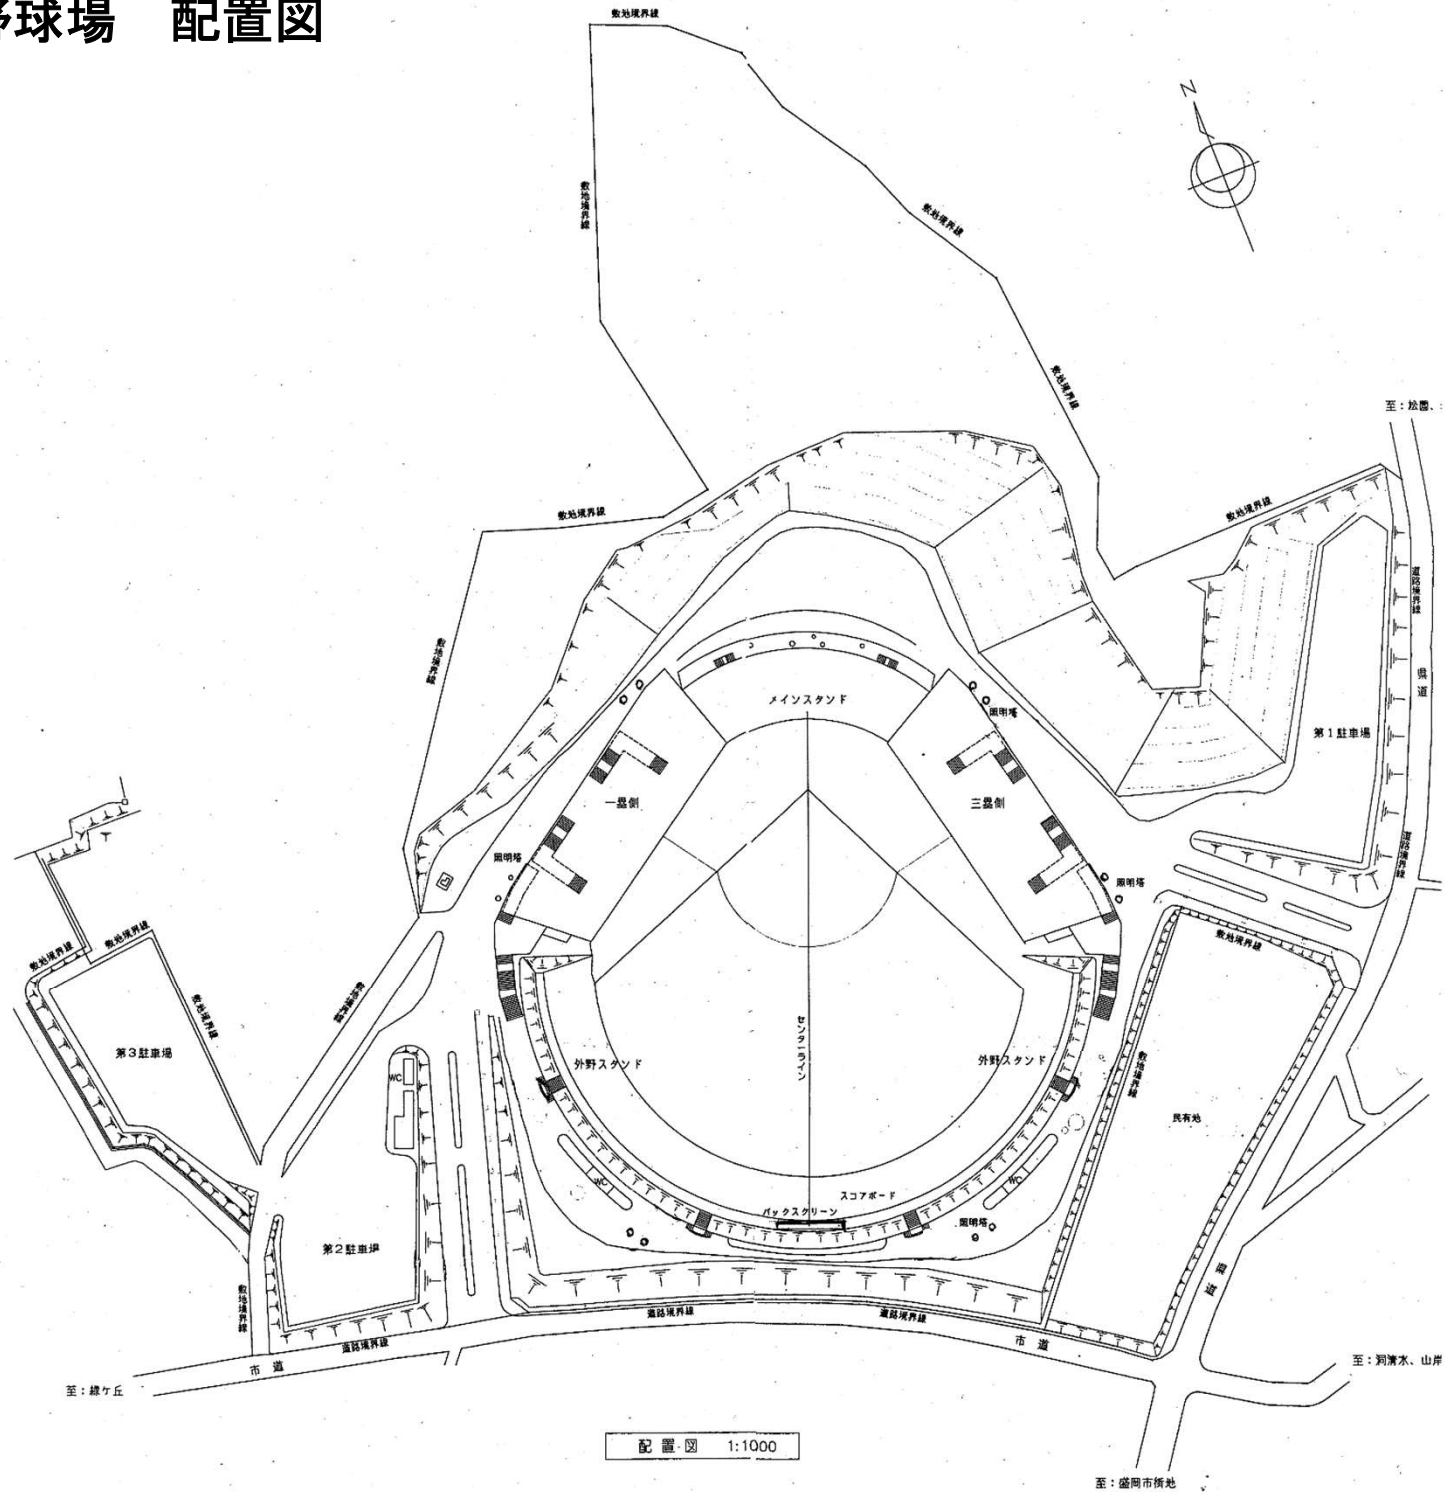

配置図 1:1000

至：盛岡市橋地

旧岩手県営野球場 平面図

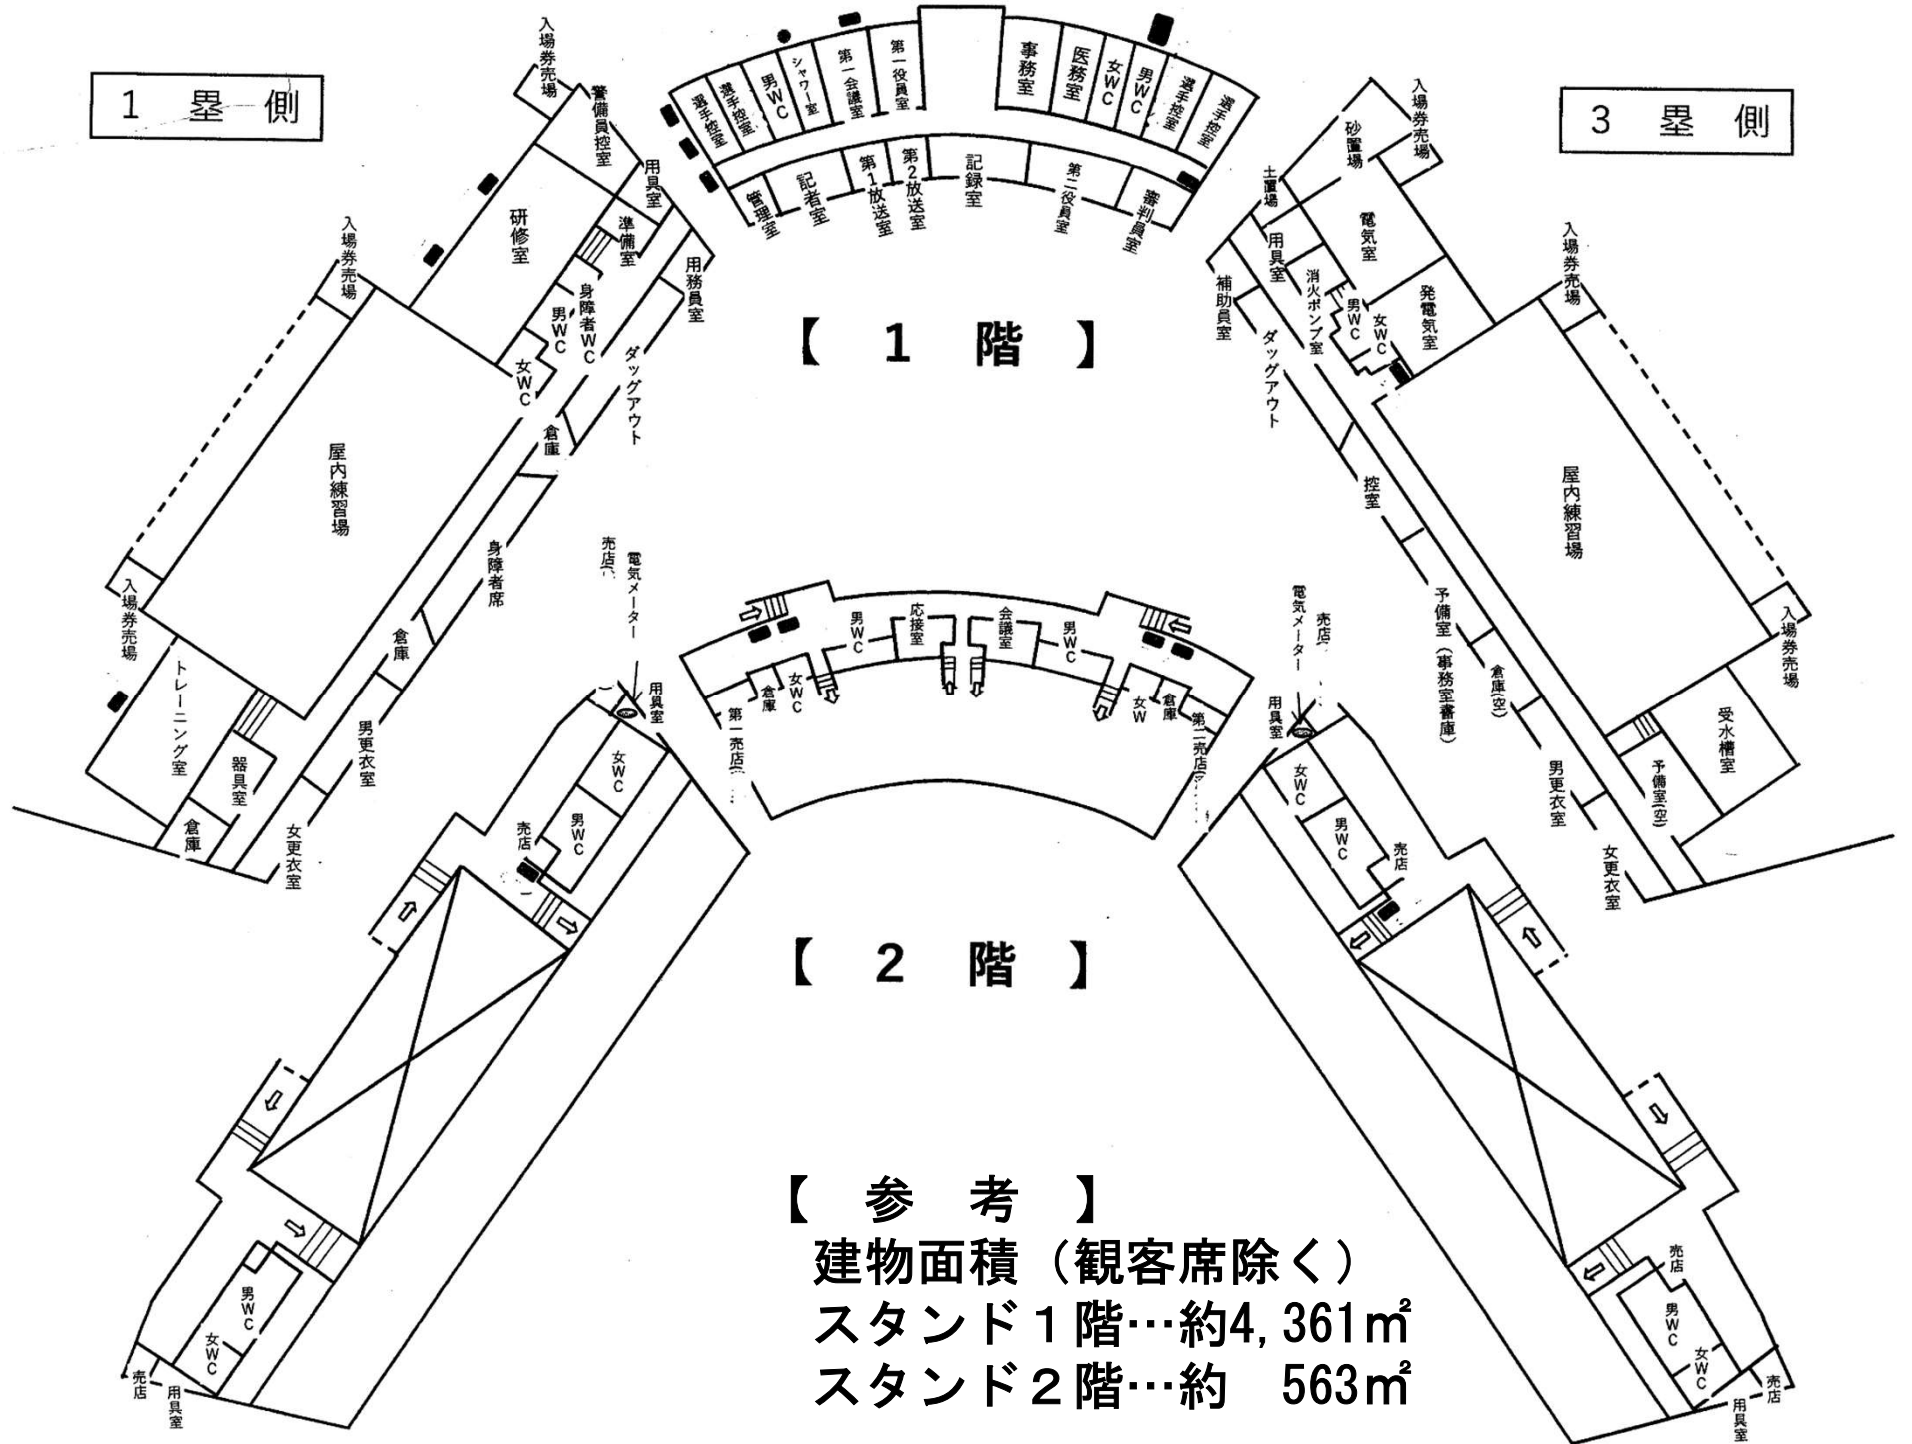

【 参 考 】

建物面積 (観客席除く)

スタンド1階…約4,361㎡

スタンド2階…約 563㎡