


旧岩手県庁舎第二分庁舎跡地の沿革

- 1 所在地 盛岡市高松二丁目 2 8 6 番 7
- 2 敷 地 4167.67 m² (実測)
- 3 用途地域 第一種住居地域 (建ぺい率 60%、容積率 200%)
- 4 建 物
 - (1) 建築年月日 昭和 41 年 8 月 29 日
 - (2) 構 造 鉄筋コンクリート造 5 階建
 - (3) 建築面積 637.90 m²
 - (4) 延床面積 2,777.78 m²

4 沿革

年 月	土 地	建 物
S37. 4	盛岡市から県立理科教育センター敷地として無償借用 (4,259.75 m ²)	
S37. 7		理科教育センター管理棟を建築
S40. 4	盛岡市から寄付採納 (4,247.93 m ²)	
S41. 4	理科教育センターを廃止し教育センターを新設 (理科教育センターから教育センターへ分掌換え)	
S41. 8		教育センター研修棟 (現第二分庁舎) 及び 宿舎棟を建築
S63. 4	教育センターは廃止し、総合教育センター (花巻市に新築) に移転 (教育センターから教) 財務課へ分掌換え)	
		用途廃止 → 普通財産
S63. 5	要望を受けて 15.62 m ² を隣接者へ 売払い	
H 元. 4	教) 財務課から総務学事課へ所管換え	
	※ 利用計画決定 (元. 12. 26 副知事説明) 研修棟を改修し、当面 (5 年程度の暫定) 自治研修所として利用する。 管理棟、宿泊棟は老朽化が著しいことから取り壊す。	
H 2. 1		宿舎棟取り壊し
H 2. 3		管理棟取り壊し
H 2. 4	総務学事課から施設管理課へ分掌換え (第二分庁舎として)	
		普通財産 → 行政財産
H 2. 10		自治研修所が盛岡合同庁舎から移転入舎
H20. 3. 31		用途廃止
H26. 4. 30		取壊し

基準点網図

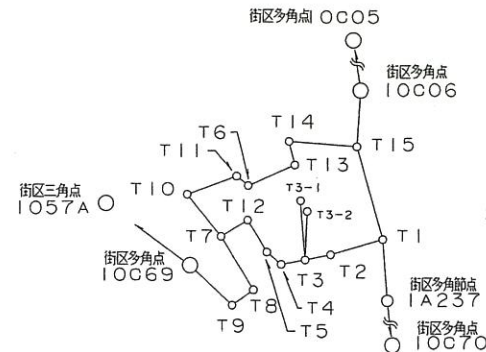

平成20年10月17日基準点測量


基準点座標リスト							
点名	標識	X座標値	Y座標値	点名	標識	X座標値	Y座標値
1057A	金属標	-30717.901	25886.497	T4	プラスチック杭	-30852.418	26142.923
10C05		-30547.737	26181.781	T5	金属標	-30842.693	26131.470
10C06		-30715.239	26206.155	T6	プラスチック杭	-30817.516	26116.128
10C69		-30853.327	26070.351	T7	金属標	-30830.427	26094.905
10C70		-31028.363	26241.700	T8		-30872.569	26120.783
1A237	金属標	-30948.172	26232.442	T9		-30884.703	26103.818
T1		-30832.790	26223.846	T10	プラスチック杭	-30797.327	26068.064
T2	プラスチック杭	-30844.782	26182.342	T11		-30782.814	26107.398
T3		-30848.958	26162.037	T12		-30790.234	26116.547
T3-1		-30802.190	26158.435	T13	コンクリート杭	-30774.007	26153.772
T3-2		-30810.678	26163.757	T14	金属標	-30755.407	26149.217
T4		-30852.418	26142.923	T15		-30759.567	26203.170

測量の基準			
測地系	使用既知点	座標変換の有無	座標系
世界	街区基準点		X

※本図面は現況把握のための参考資料です。
 ※境界及び面積等は登記・測量成果と異なる場合があります。
 ※本図面の内容により、条件が確定するものではありません。
 ※正確な条件については、今後公表する資料をご確認ください。

地積測量図

地番	286-7, 286- 286-
土地の所在	盛岡市高松二丁目

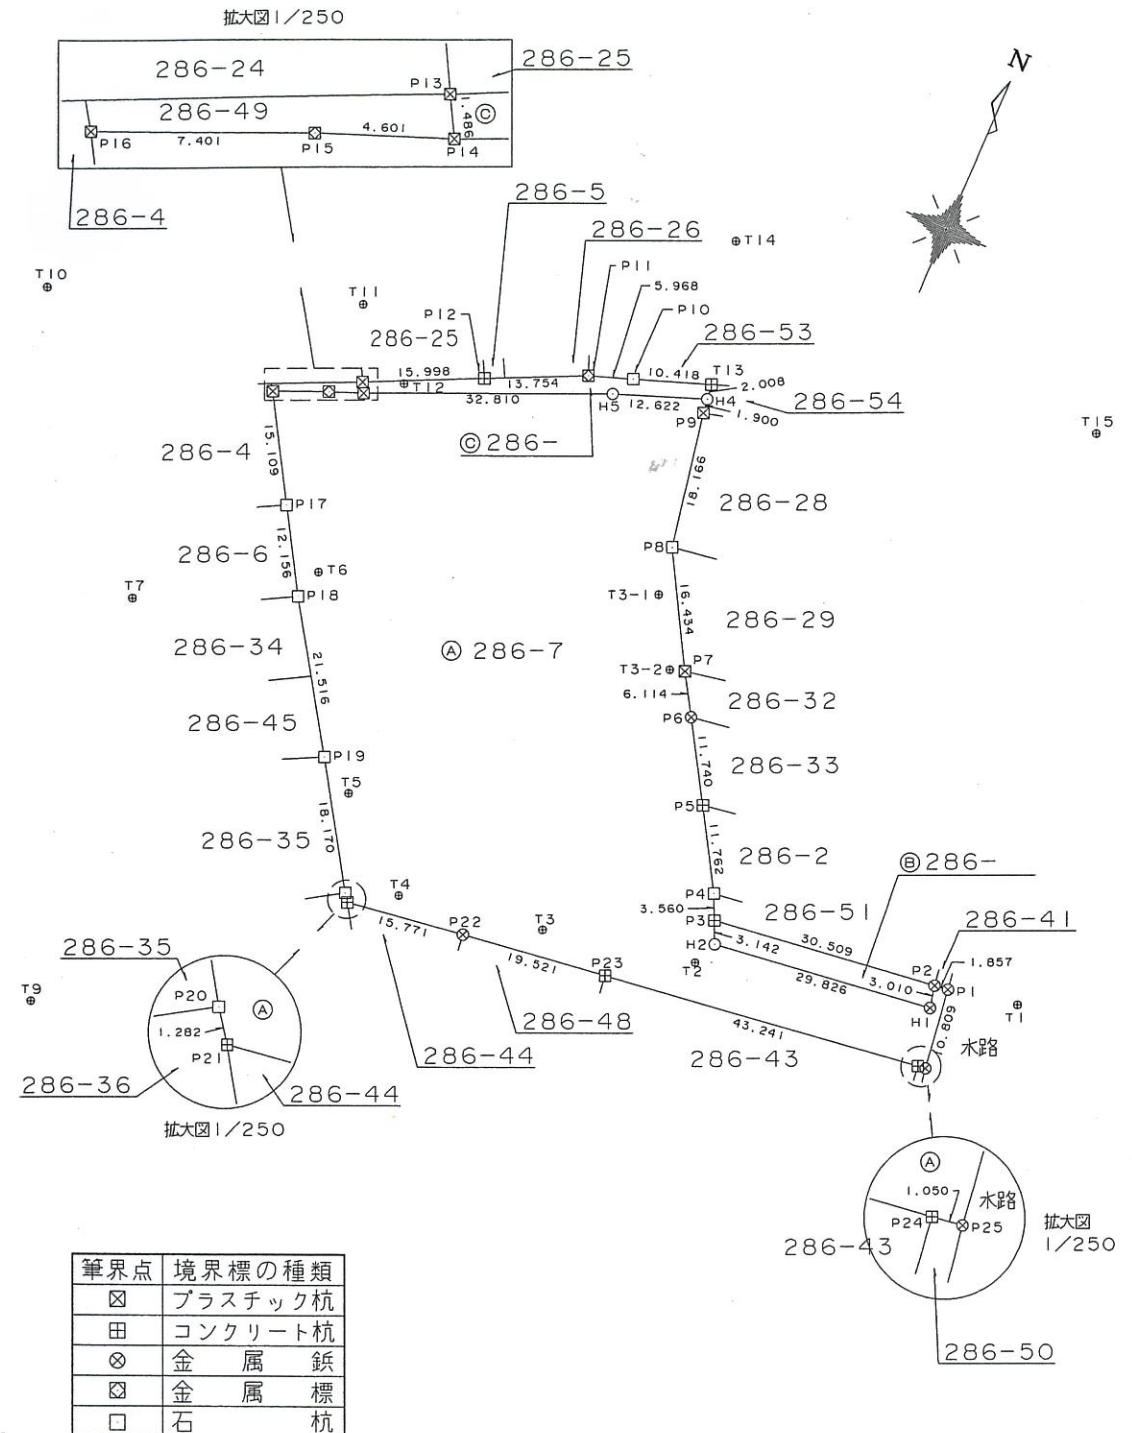

作成者

(年 月 日作成)

嘱託者
申請人

縮尺 1/1000

地番286-7, 286-286-

地積測量図

土地の所在盛岡市高松二丁目

求積表

地番測点	① 286-7			
	X _n	Y _n	Y _{n+1} -Y _{n-1}	X _n × (Y _{n+1} -Y _{n-1})
P1	-30834.641	26214.573	-3.229	99565.055789
P2	-30834.870	26212.730	-1.221	37649.376270
H1	-30837.816	26213.352	-28.974	893494.880784
H2	-30841.517	26183.756	-30.896	952879.509232
P3	-30838.656	26182.456	-2.773	85515.593088
P4	-30835.414	26180.983	-7.486	230833.909204
P5	-30825.305	26174.970	-12.108	373232.792940
P6	-30815.271	26168.875	-9.270	285657.562170
P7	-30810.045	26165.700	-11.277	347444.877465
P8	-30795.746	26157.598	-11.378	350393.997988
P9	-30777.877	26154.322	-3.543	109046.018211
H4	-30775.995	26154.055	-12.091	372112.555545
H5	-30780.414	26142.231	-41.905	1289853.248670
P14	-30793.516	26112.150	-34.373	1058465.525468
P15	-30795.176	26107.858	-11.111	342165.200536
P16	-30798.053	26101.039	0.840	-25870.364520
P17	-30811.077	26108.698	13.871	-427380.449067
P18	-30821.526	26114.910	17.908	-551951.887608
P19	-30839.586	26126.606	21.421	-660614.771706
P20	-30854.935	26136.331	10.478	-323298.008930
P21	-30855.973	26137.084	16.368	-505050.566064
P22	-30853.757	26152.699	34.966	-1078832.467262
P23	-30851.179	26172.050	62.219	-1919529.506201
P24	-30845.505	26214.918	43.909	-1354395.279045
P25	-30845.361	26215.959	-0.345	10641.649545
合計			面積	-7971.547498
			地積	3985.7737490
			地積	3985.77 m ²

地番測点	② 286-			
	X _n	Y _n	Y _{n+1} -Y _{n-1}	X _n × (Y _{n+1} -Y _{n-1})
P2	-30834.870	26212.730	-30.896	952674.143520
P3	-30838.656	26182.456	-28.974	893519.218944
H2	-30841.517	26183.756	30.896	-952879.509232
H1	-30837.816	26213.352	28.974	-893494.880784
合計			面積	-181.027552
			面積	90.5137760
			地積	90.51 m ²

地番測点	③ 286-			
	X _n	Y _n	Y _{n+1} -Y _{n-1}	X _n × (Y _{n+1} -Y _{n-1})
P14	-30793.516	26112.150	30.799	-948409.499284
H5	-30780.414	26142.231	41.905	-1289853.248670
H4	-30775.995	26154.055	11.541	-355185.758295
T13	-30774.007	26153.772	-10.096	310694.374672
P10	-30777.507	26143.959	-15.438	475143.153066
P11	-30779.504	26138.334	-18.062	555939.401248
P12	-30785.378	26125.897	-26.902	828188.238956
P13	-30792.214	26111.432	-13.747	423300.565858
合計			面積	-182.772449
			面積	91.3862245
			地積	91.38 m ²

総合計面積	4167.6737495 m ²
-------	-----------------------------

作成者

(年 月 日作成)

嘱託者
申請人

縮尺 1/