


相去太陽光発電所除草業務委託 図面目次



図番	名 称	縮図	図番	名 称	縮図
1	相去太陽光発電所 位置図	NONE			
2	除草(柵外・柵内) 範囲図	NONE			

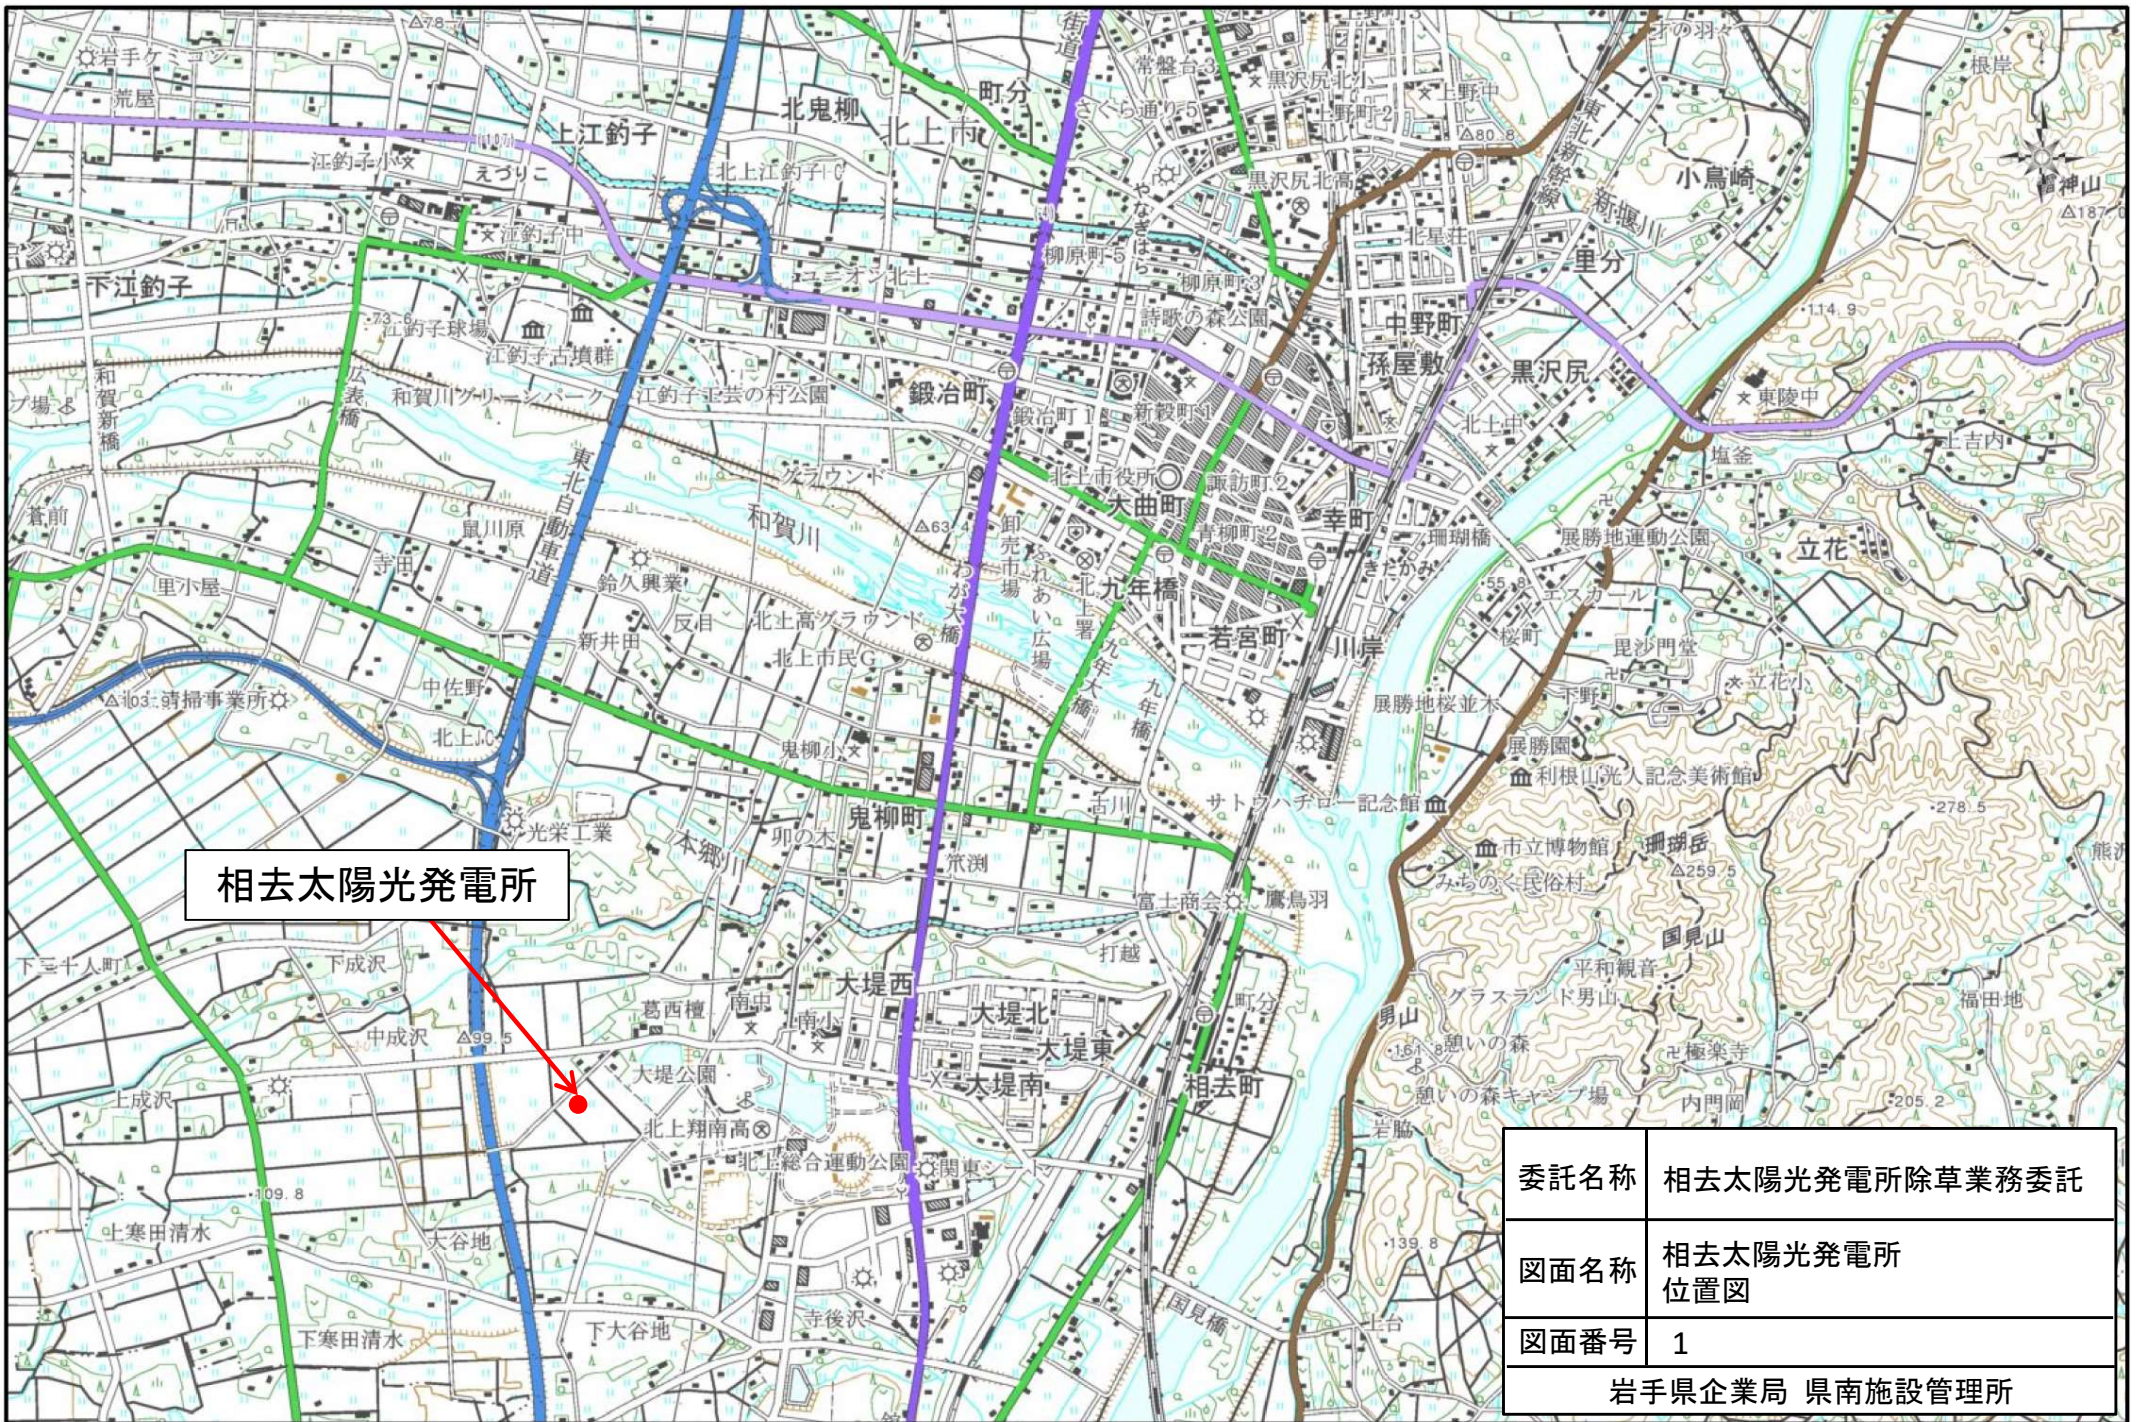

相去太陽光発電所

委託名称	相去太陽光発電所除草業務委託
図面名称	相去太陽光発電所位置図
図面番号	1
岩手県企業局 県南施設管理所	

除草（柵外・柵内）範囲図

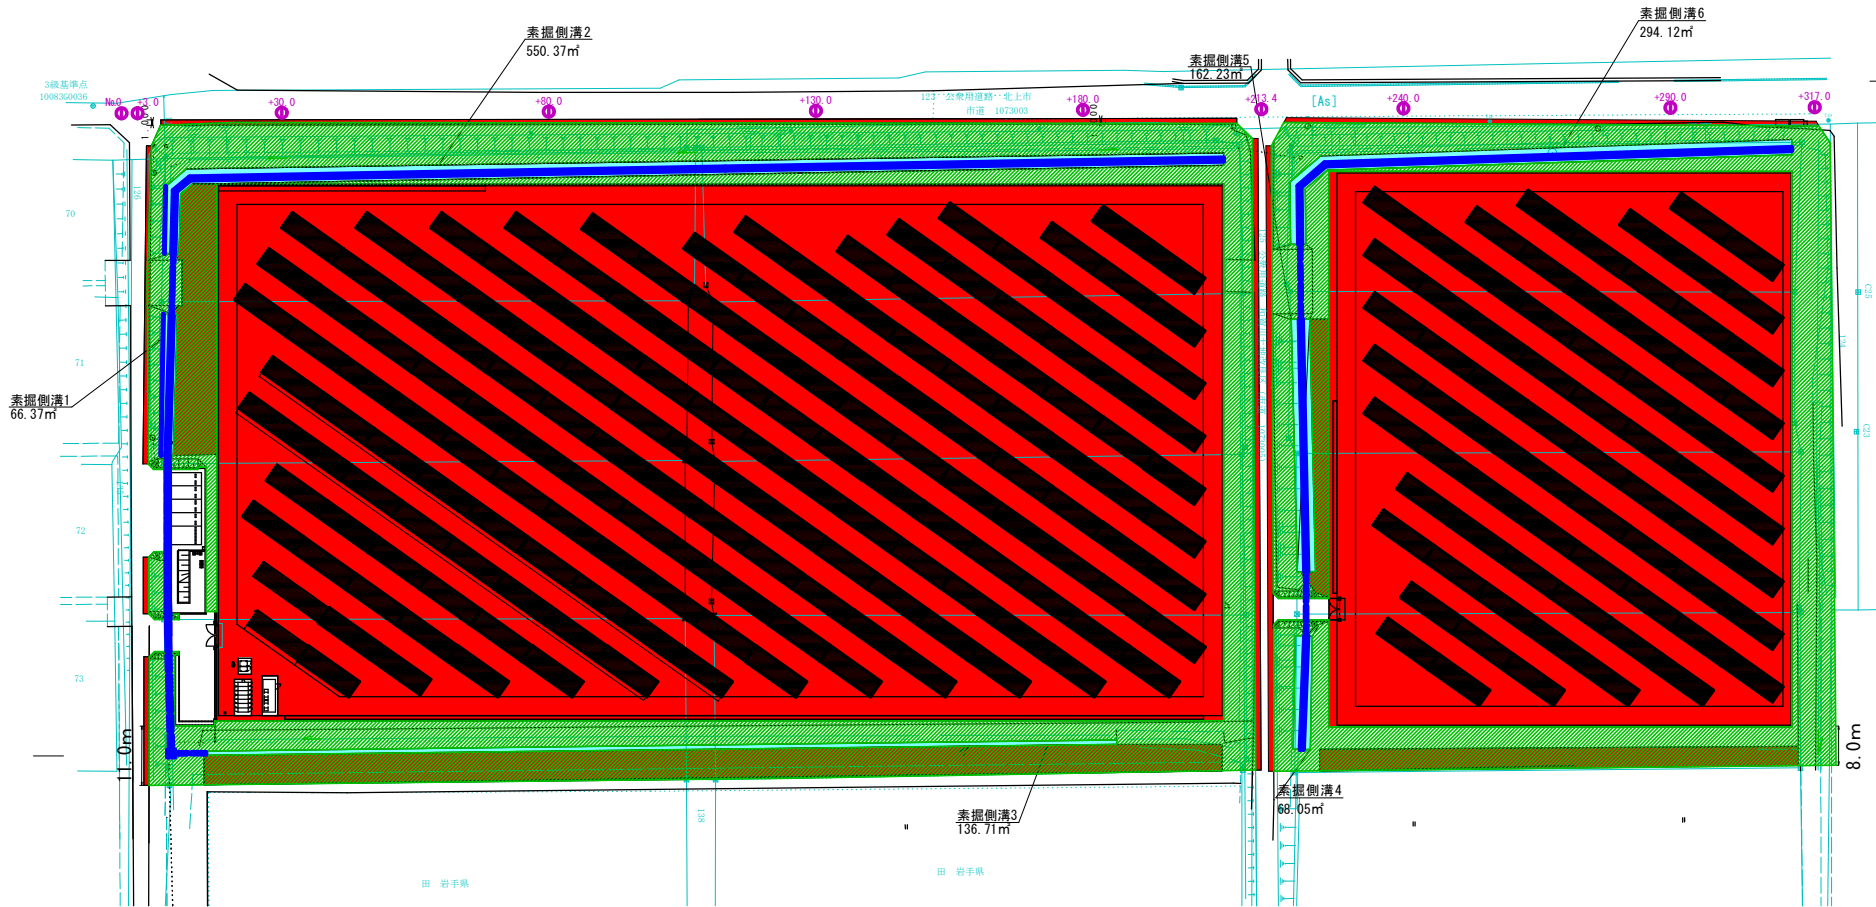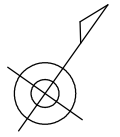

 除草（肩掛け式）6,300㎡

 除草（ハンマーナイフ）21,100㎡

委託名称	相去太陽光発電所 除草業務委託
図面名称	除草（柵外・柵内）範囲図
図面番号	2
岩手県企業局 県南施設管理所	