


令和8年度 仙人発電所 屋外変電所ほか樹木伐採業務委託

図面番号	図面名	図面番号	図面名
1	位置図		
2	構外図 (1)		
3	構外図 (2)		
4	構外図 (3)		
5	詳細参考図 (1)		
6	詳細参考図 (2)		
7	詳細参考図 (3)		
8	詳細参考図 (4)		
9			
10			

令和8年度
岩手県企業局

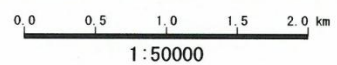

委託名	仙人発電所 屋外変電所ほか樹木伐採業務委託		
施設名	仙人発電所		
図面名	位置図		
図面番号	1	縮尺	NONE
岩手県企業局			

施設名

仙人発電所


市町字
北上市

数量

全8葉のうち3




縮尺

S=1/500

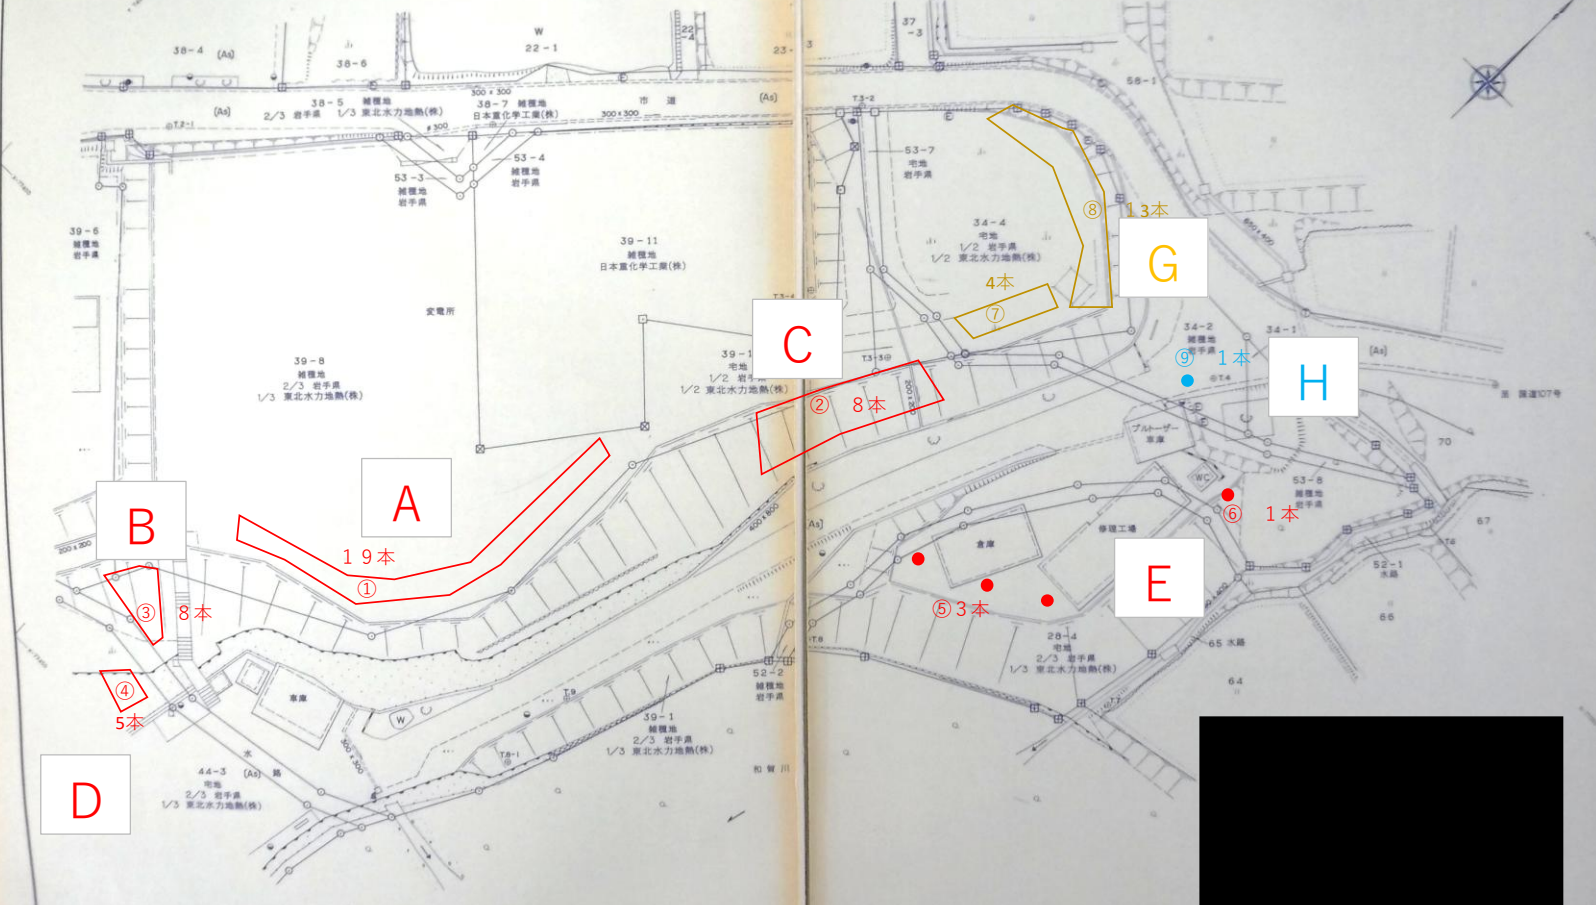



委託名	令和8年度 仙人発電所 屋外変電所ほか樹木伐採業務委託		
施設名	仙人発電所		
図面名	構外図(1)		
図面番号	2	縮尺	NONE
岩手県企業局			

施設名	仙人発電所	市町村	北上市	数量	全8葉のうち2	縮尺	S=1/500
-----	-------	-----	-----	----	---------	----	---------

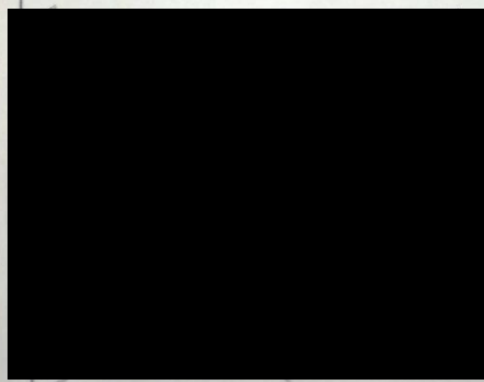 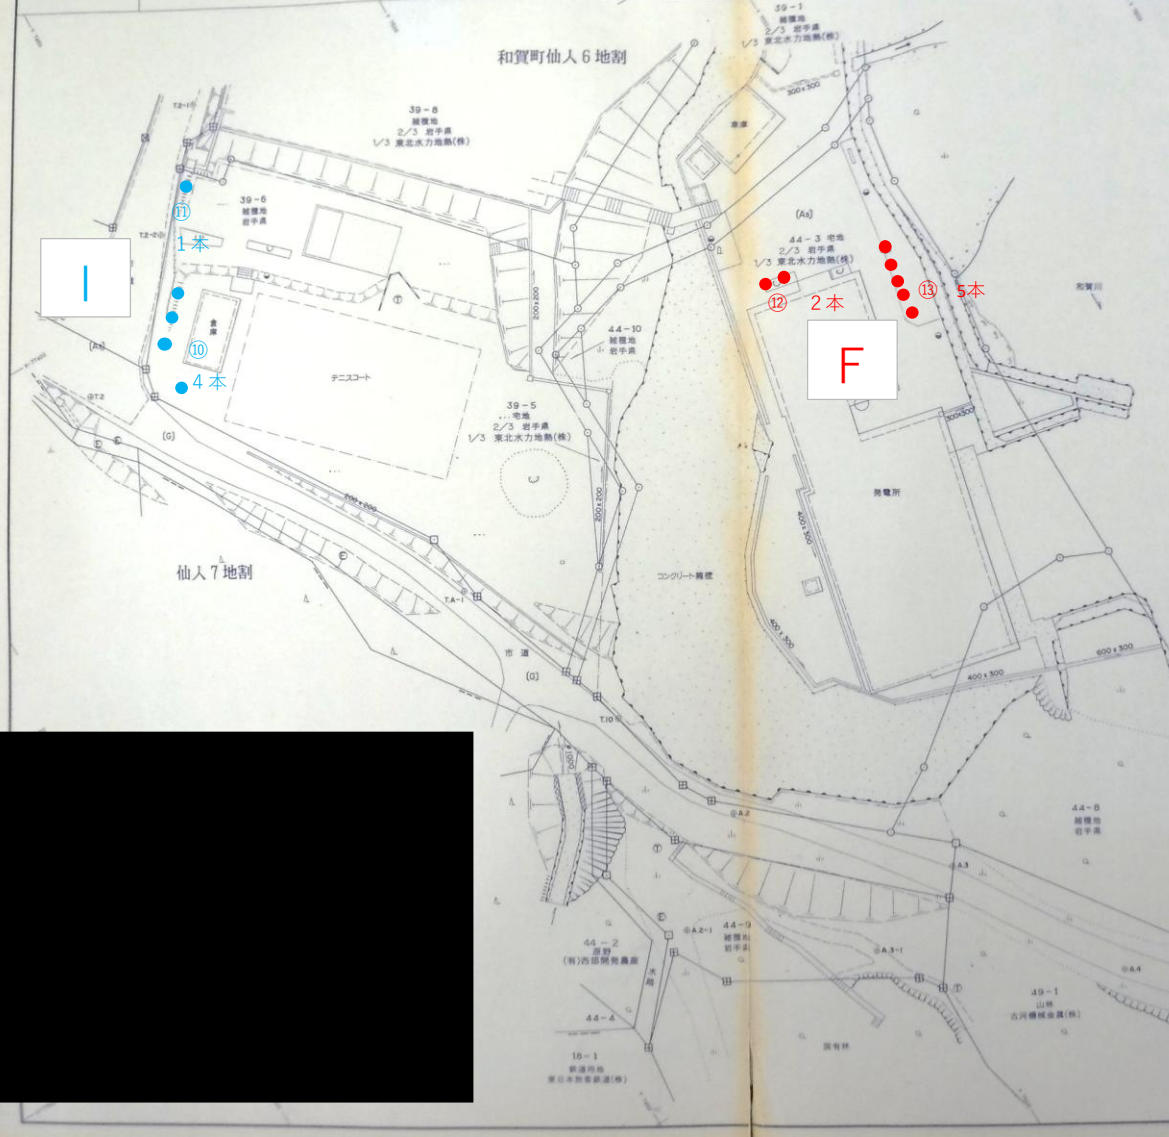

委託名	令和8年度 仙人発電所 屋外発電所ほか樹木伐採業務委託		
施設名	仙人発電所		
図面名	構外図 (2)		
図面番号	3	縮尺	NONE
岩手県企業局			

施設名	仙人発電所	市町字	北上市	数量	全8葉のうち4	縮尺	S=1/500
-----	-------	-----	-----	----	---------	----	---------

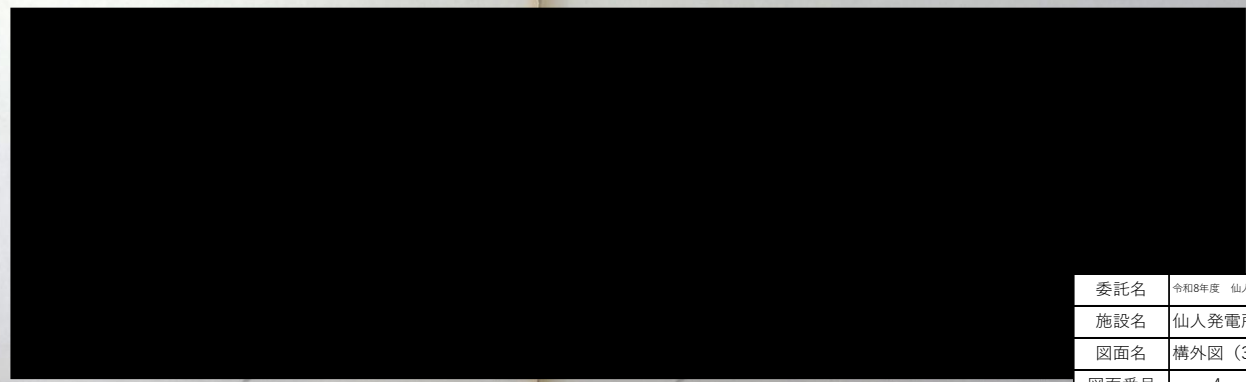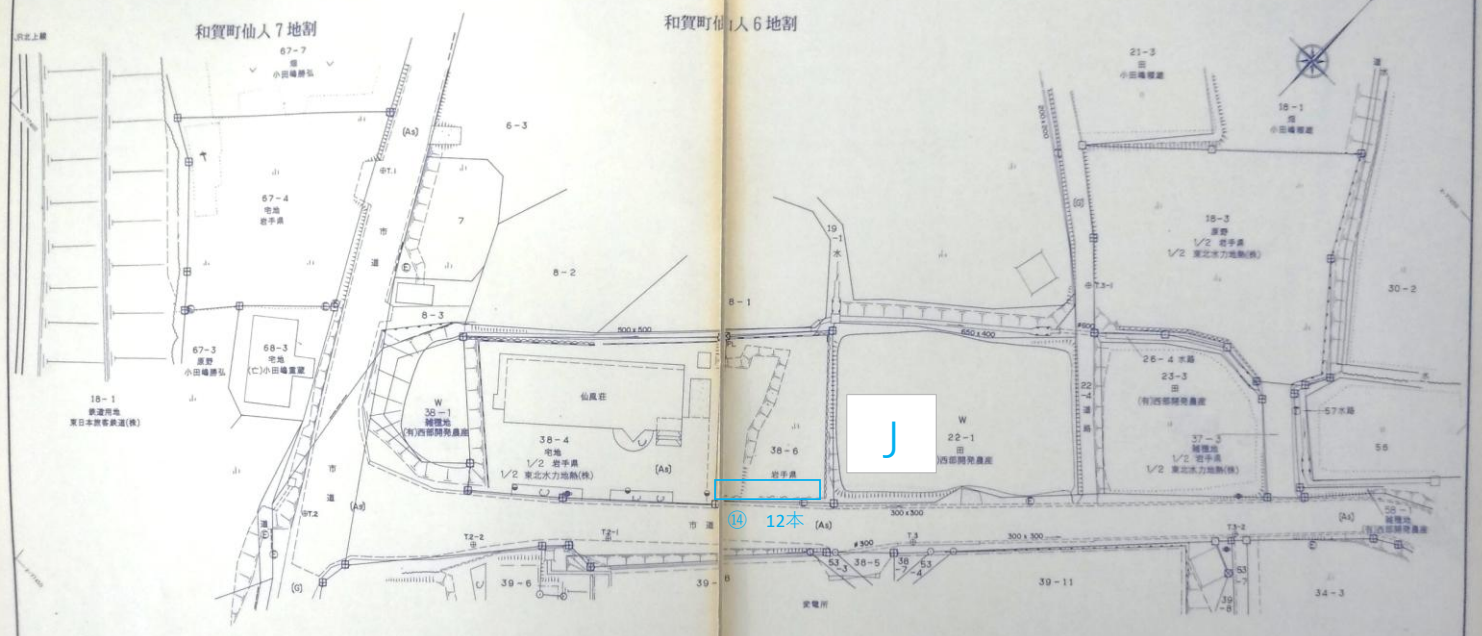

委託名	令和8年度 仙人発電所 屋外発電所ほか樹木伐採業務委託		
施設名	仙人発電所		
図面名	構外図 (3)		
図面番号	4	縮尺	NONE
岩手県企業局			

①共3 19本 屋外変電所の東北電力NWへの借地



③共3 8本 屋外変電所への階段脇法面



②共3 8本 発電所へ至る下り斜路の脇の法面



④共3 5本 屋外変電所への階段脇法面



委託名	令和8年度 仙人発電所 屋外変電所ほか樹木伐採業務委託		
施設名	仙人発電所		
図面名	詳細参考図(1)		
図面番号	5	縮尺	NONE
岩手県企業局			


⑤共3 3本 予備本倉庫周辺



⑥共3 1本 修理工場WC裏法面



⑦共4 3本 東北電力NW鉄塔東側

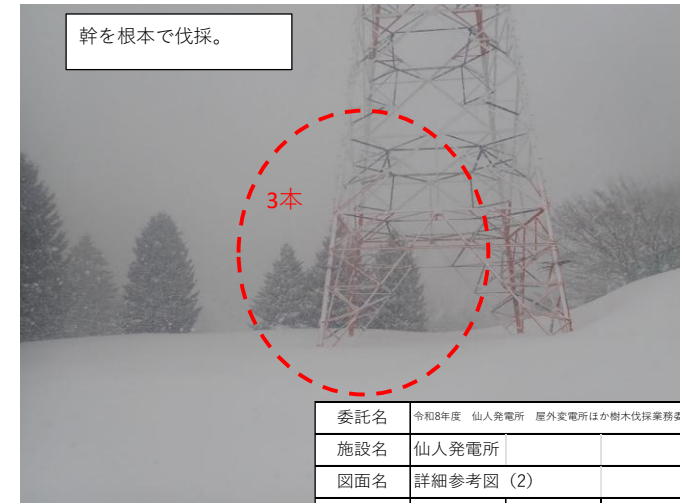

委託名	令和8年度 仙人発電所 屋外変電所ほか樹木伐採業務委託		
施設名	仙人発電所		
図面名	詳細参考図(2)		
図面番号	6	縮尺	NONE
岩手県企業局			

⑧共4 13本 東北電力NW鉄塔北側



⑩県 4本 作業小屋付近



⑨県 1本 入口門扉付近



委託名	令和8年度 仙人発電所 屋外変電所ほか樹木伐採業務委託		
施設名	仙人発電所		
図面名	詳細参考図 (3)		
図面番号	7	縮尺	NONE
岩手県企業局			

⑪県 1本 0号鉄塔付近



⑬共3 5本 百葉箱付近



⑫共3 2本 玄関脇浄化槽付近



⑭県 12本 仙風荘北東道路脇



委託名	令和8年度 仙人発電所 屋外変電所ほか樹木伐採業務委託		
施設名	仙人発電所		
図面名	詳細参考図 (4)		
図面番号	8	縮尺	NONE
岩手県企業局			