


中山間地域総合整備事業霞沢地区第17号工事 位置図

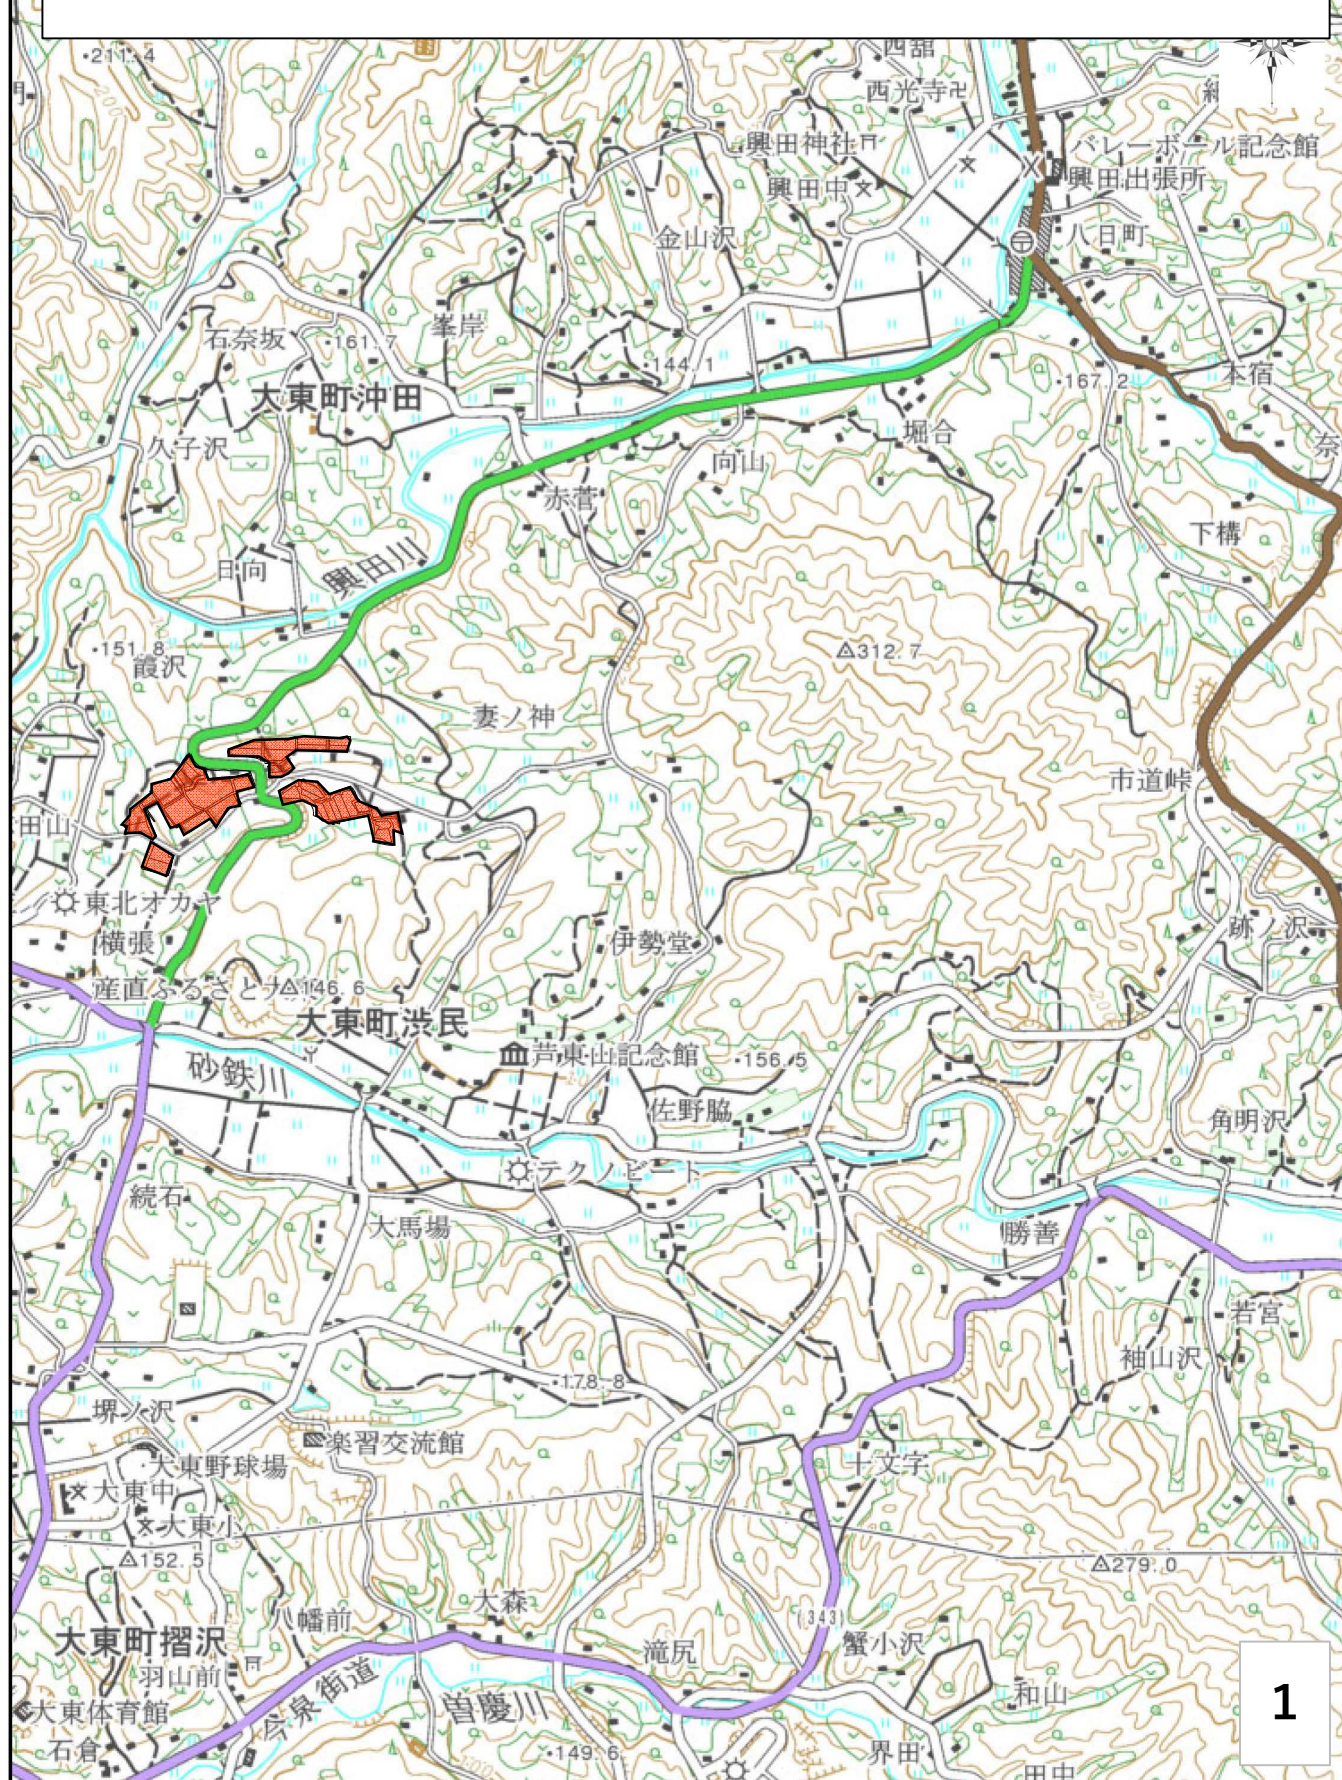

1

0 250 500 750 1000 m
1:25000

「この地図の作成に当たっては、国土地理院長の承認を得て、同院発行の2万5千分の1地形図を使用した。（承認番号 平28情使、第307-GISMAP27585号）」


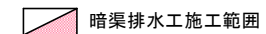
$$S = 1 / 1000$$


図 面 の 名 称		図面番号
中山間地域総合整備事業 露沢地区 第17号工事 計画平面図		2 1 3
測 量		
設 計		
製 図		
図 複 写		

霞沢地区 第17号工事 計画平面図

S=1/1000

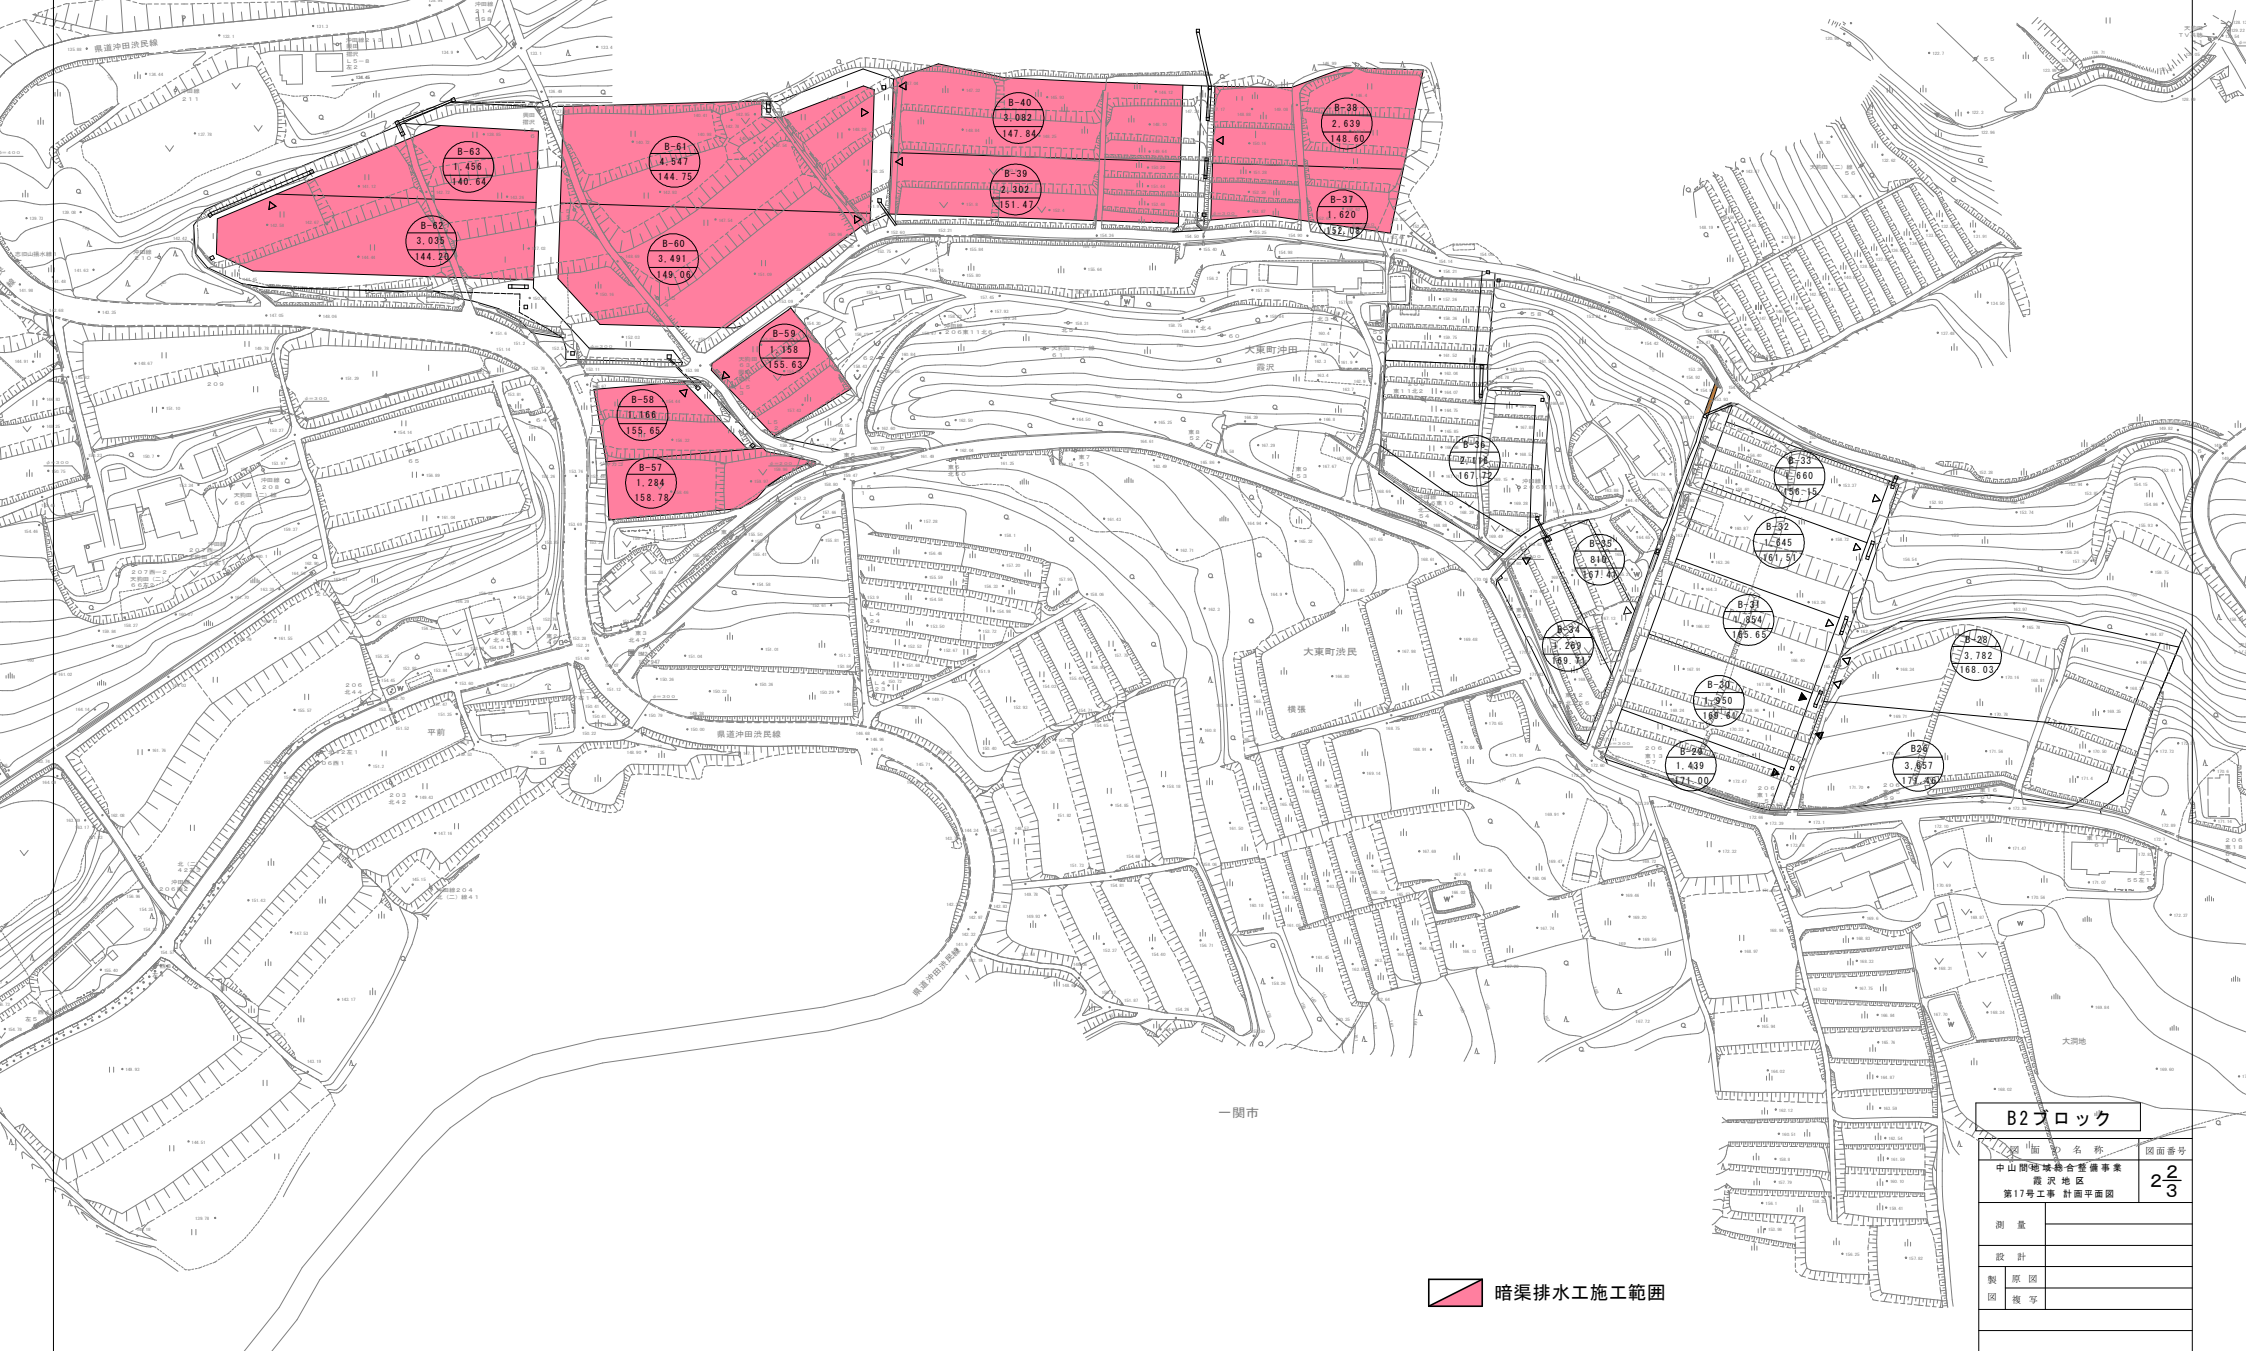

一関市

 暗渠排水工施工範囲


B2ブロック

図面番号
中山地区排水整備事業
霞沢地区
第17号工事 計画平面図
2/3

測量	
設計	
監理	
図面	
備考	

霞沢地区 第17号工事 計画平面図

S=1/1000

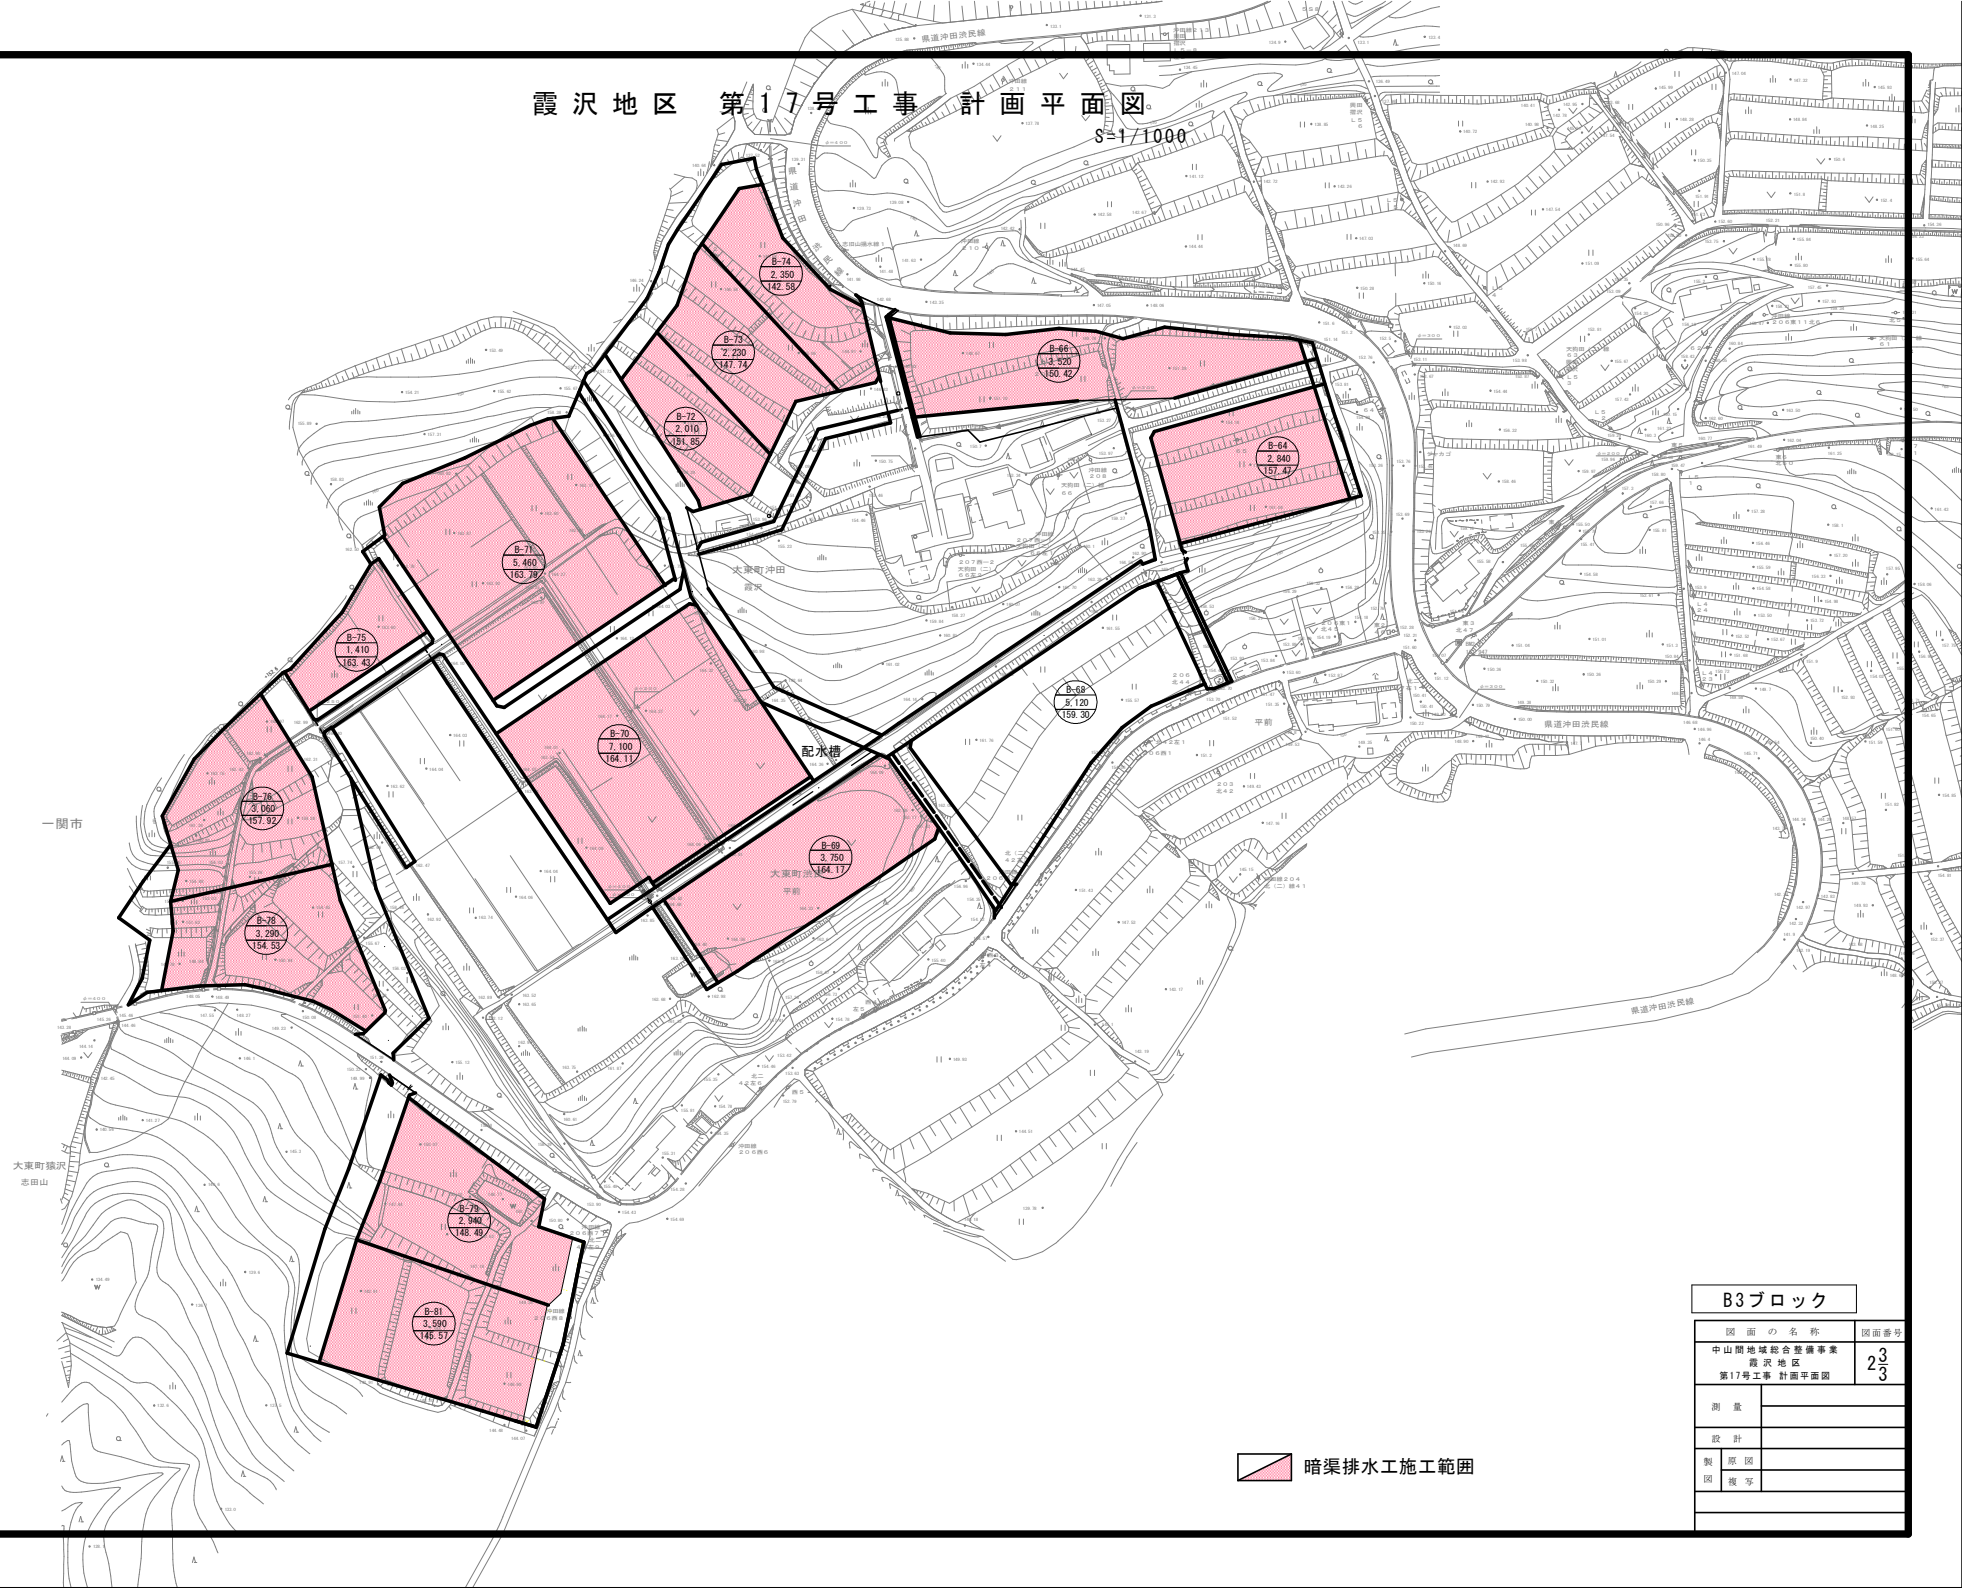

暗渠排水工施工範囲

B3ブロック

図面の名称		図面番号
中山間地域総合整備事業 霞沢地区 第17号工事 計画平面図		23 23
測量		
設計		
概算図		
図面等		