


農地整備事業（経営体育成型）後藤川地区第12号工事 位置図

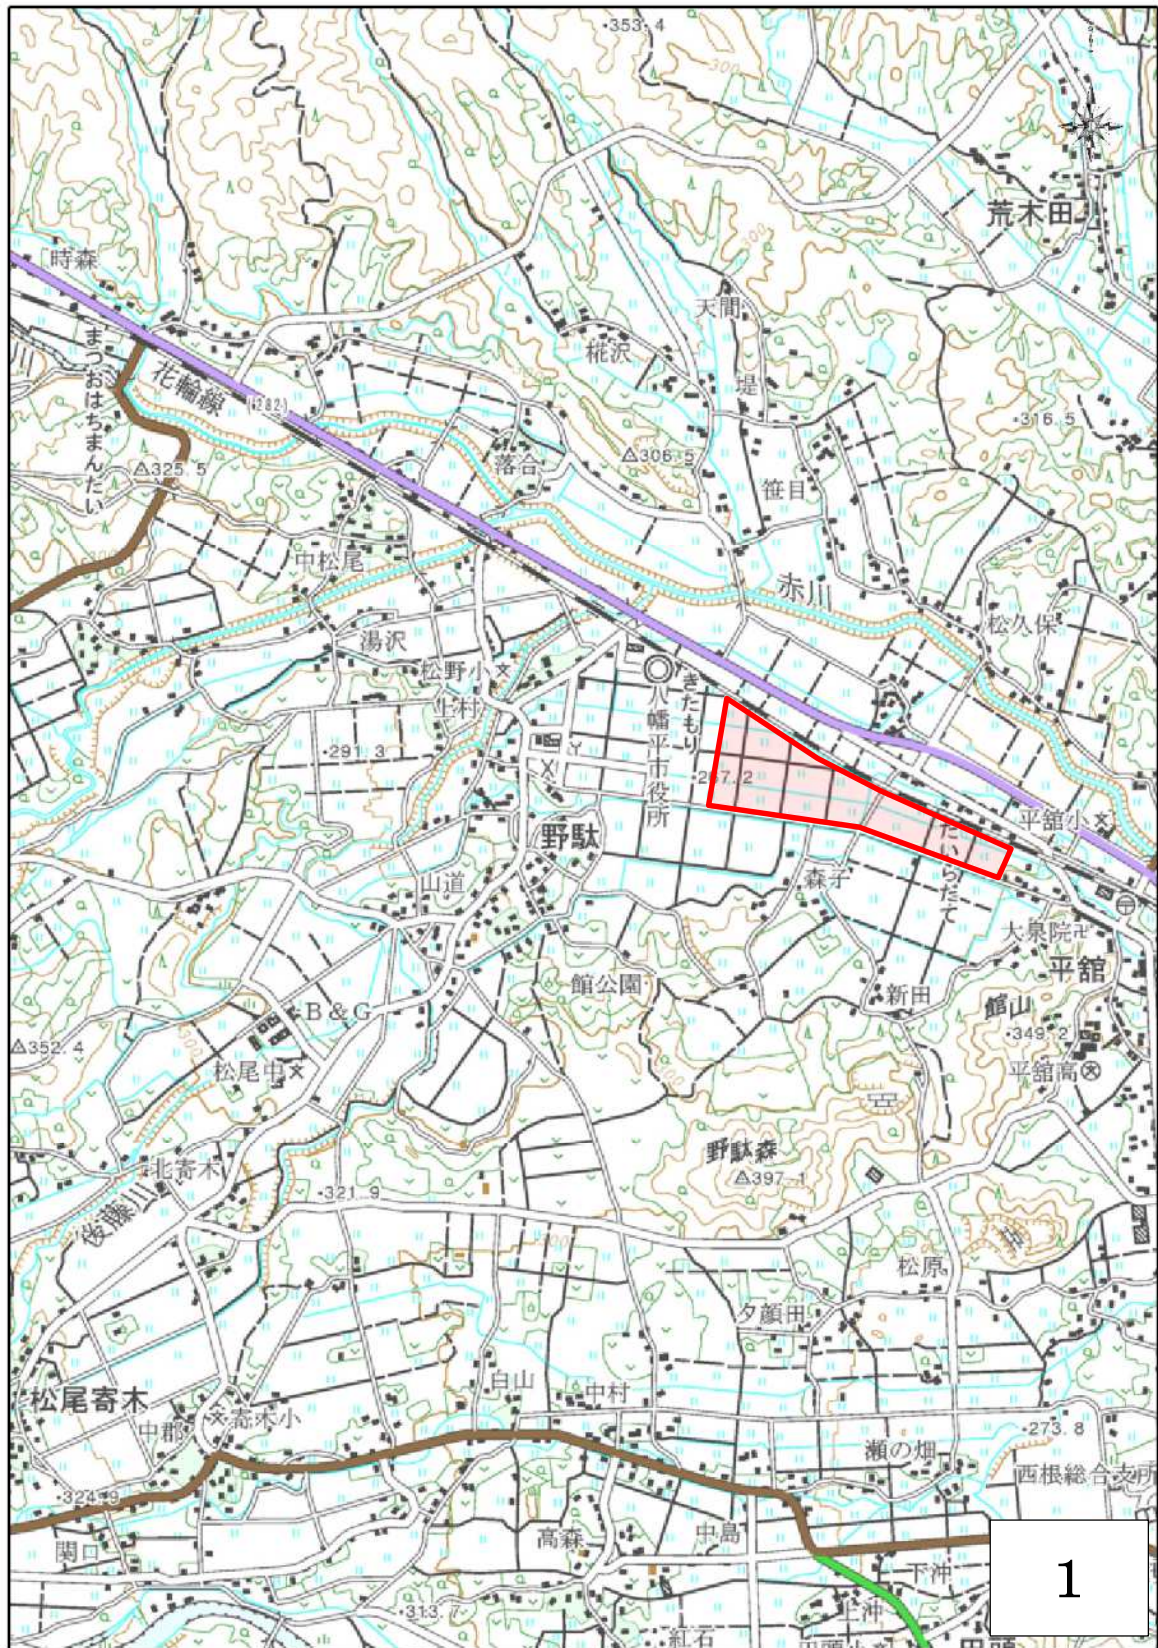

0 250 500 750 1000 m
1:25000

「この地図の作成にあたっては、国土地理院院長の承認を得て、同院発行の2万5千分の1地形図を使用した。（国院図号 平28 国院図 第307-6の2804175図等）」

農地整備事業(経営体育成型) 後藤川地区 現況計画平面図

S=1:2,500

凡 例	
地区界	
	地区界
	水田 田区番号 標高 (二次選土後 計画田面標高)
	畑 田区番号 標高 (二次選土後 計画田面標高)
	水田
	畑
	計画道路
	計画道路(腹付拡幅)
	創設用地
	市道(地区外)
	国道
	計画排水路
	既設幹線用水路
	既設幹線排水路
	既設幹線排水路
	排水流下方向
	田区排水
	進入路工
	置換工




八幡平市庁舎

農地整備事業(経営体育成型) 後藤川地区 現況計画平面図

S=1:1,000

凡 例	
	地区界
	水田 田区番号 標高 (二次土壌後 計画田面標高)
	畑 田区番号 標高 (二次土壌後 計画田面標高)
	水田
	畑
	計画道路
	計画道路(腹付拡幅)
	創設用地
	市道(地区外)
	国道
	計画排水路
	既設幹線用水路
	既設幹線排水路
	排水流下方向
	田区排水
	進入路工
	置換工

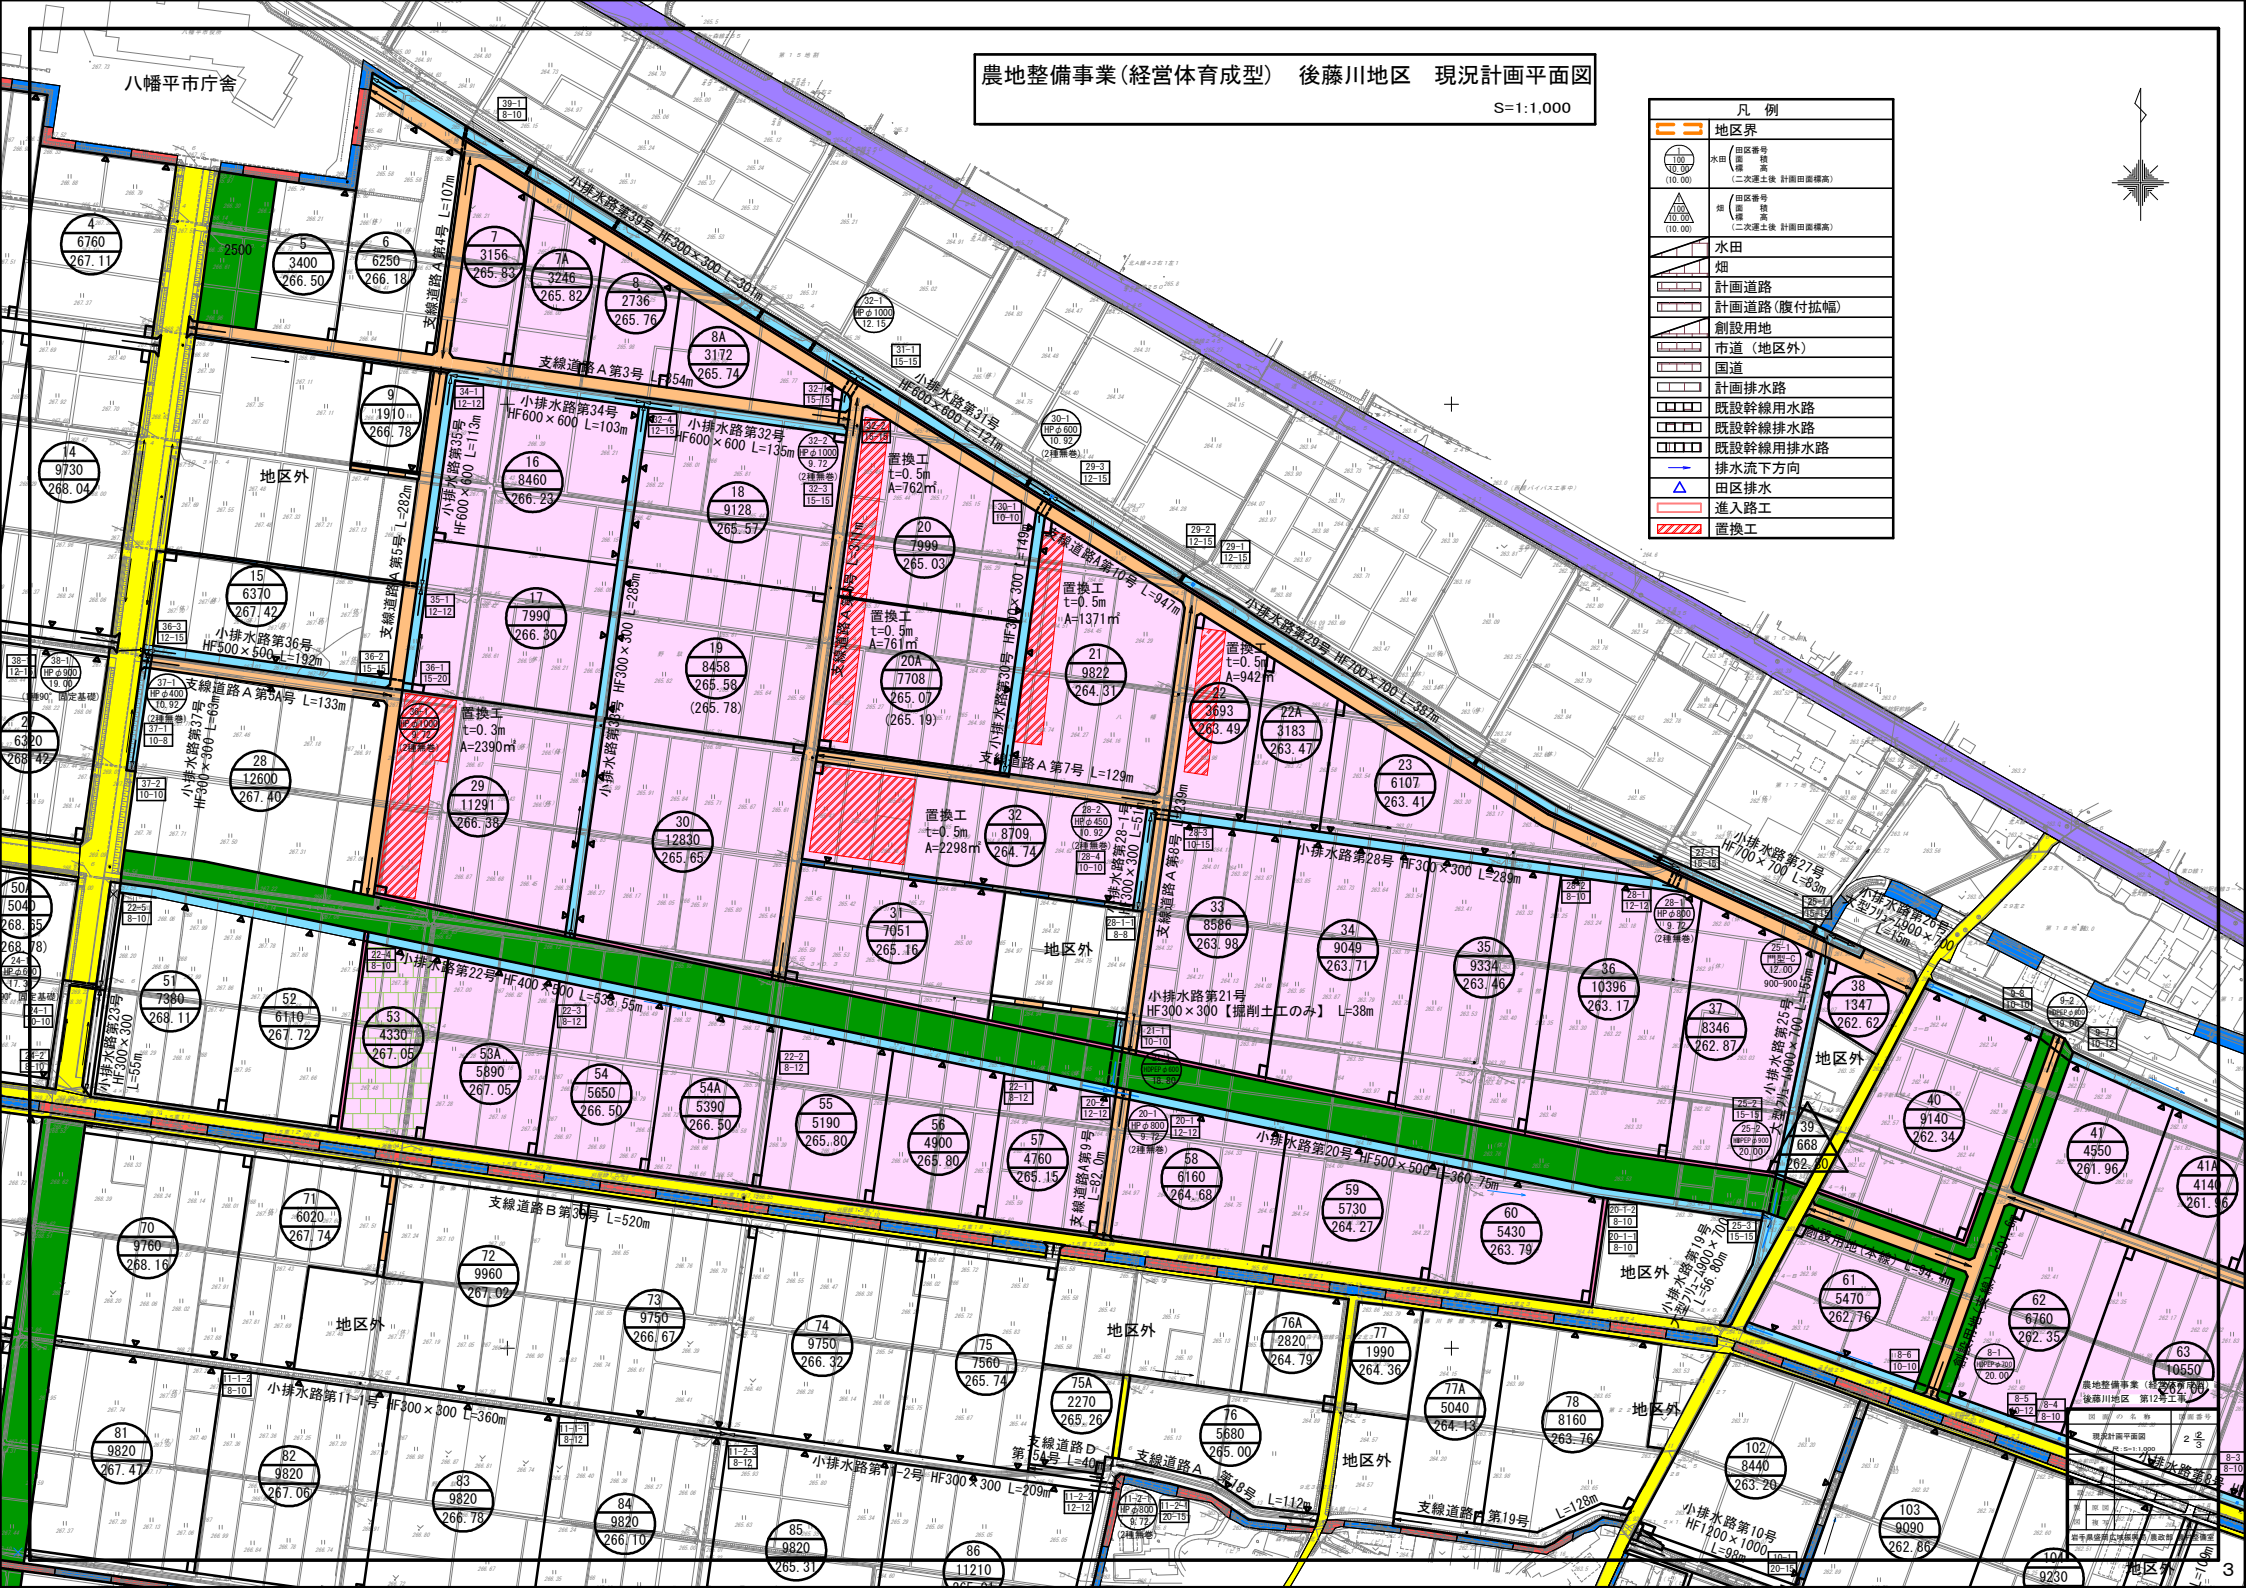


S=1:1,000




凡 例	
	地区界
	水田 (田區番号 面積 (二次浸土壌 計画田面積)
	畑 (田區番号 面積 (二次浸土壌 計画田面積)
	水田
	畑
	計画道路
	計画道路(腹付拡幅)
	創設用地
	市道(地区外)
	国道
	計画排水路
	既設幹線用水路
	既設幹線排水路
	既設幹線用水排水路
	排水流下方向
	田区排水
	進入路工
	苗換工

暗渠排水工標準図（自動埋設型暗渠工法）


平面図（本暗渠） S=1/500

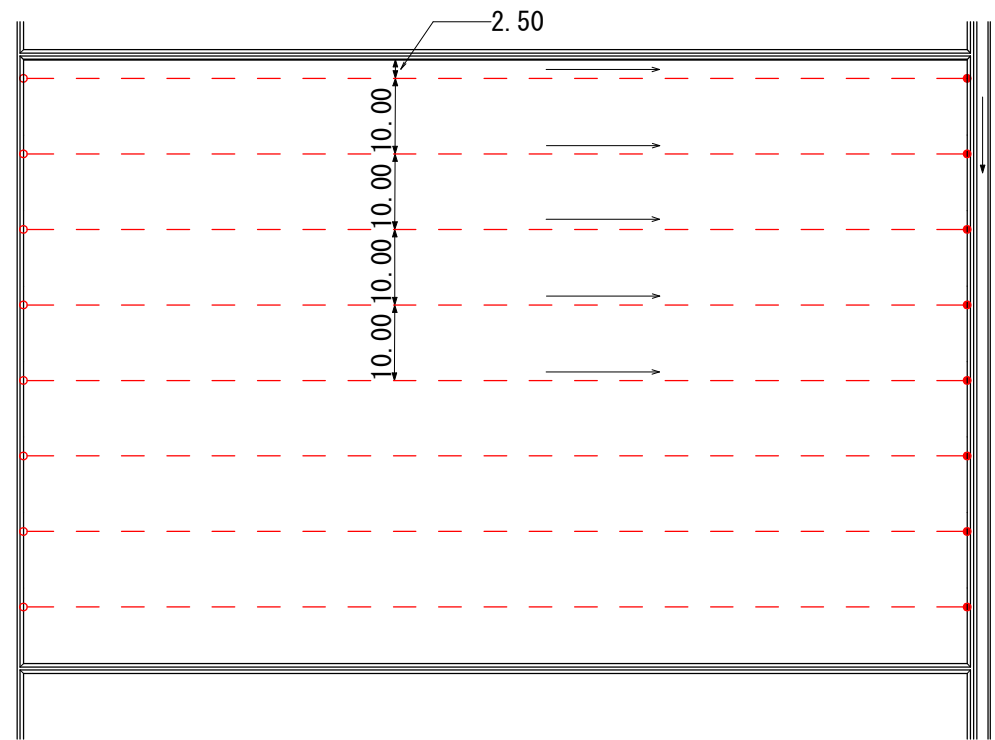


平面図（補助暗渠） S=1/500

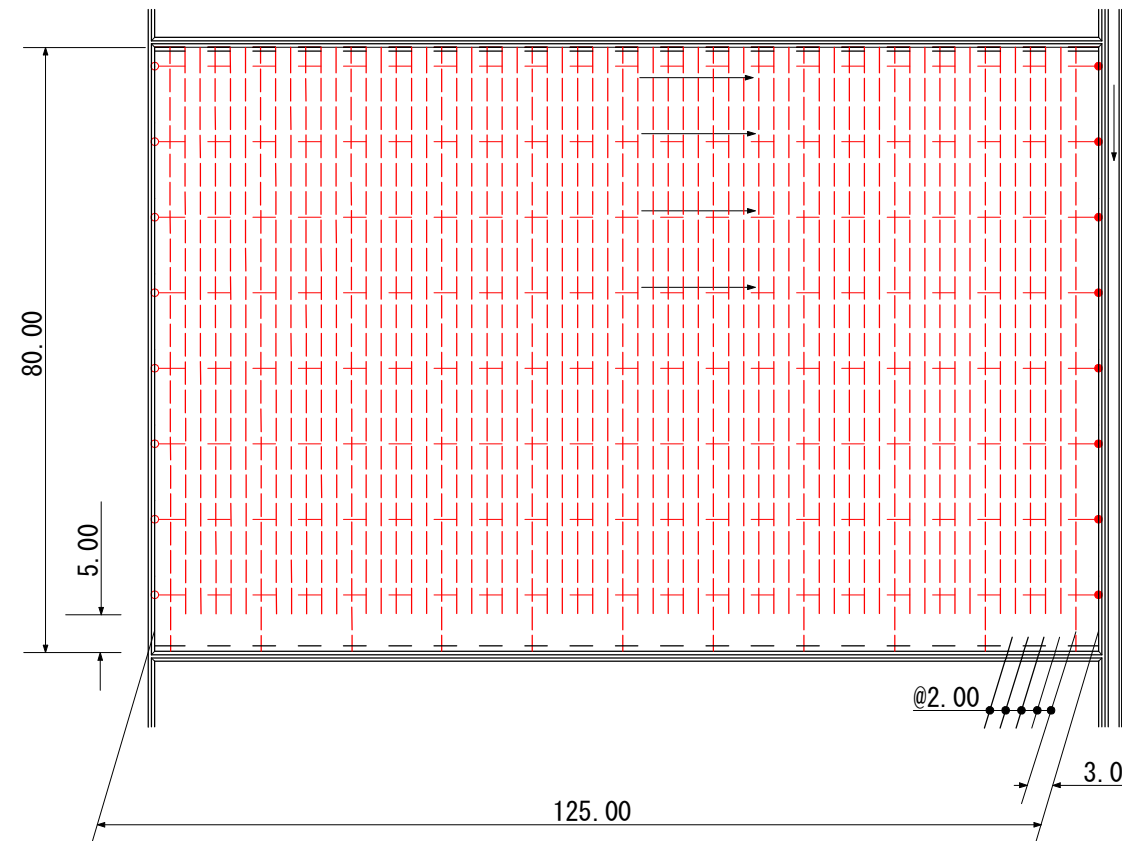


本暗渠断面図 S=1/10

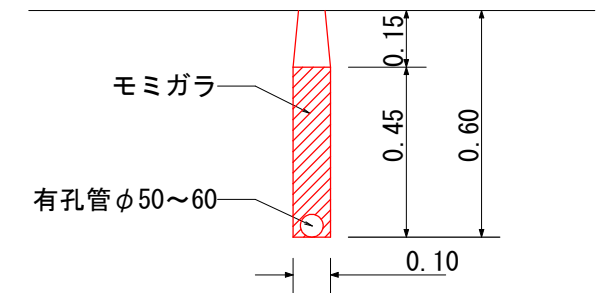


管理孔断面図 S=1/10

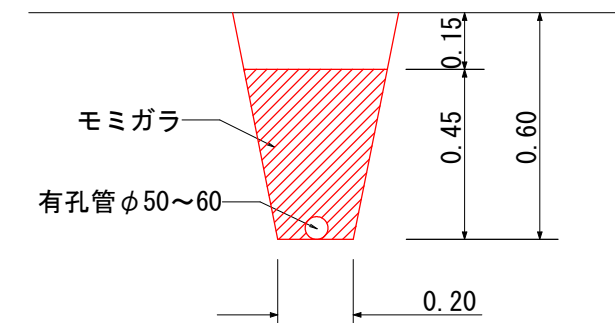


集水渠断面図 S=1/10

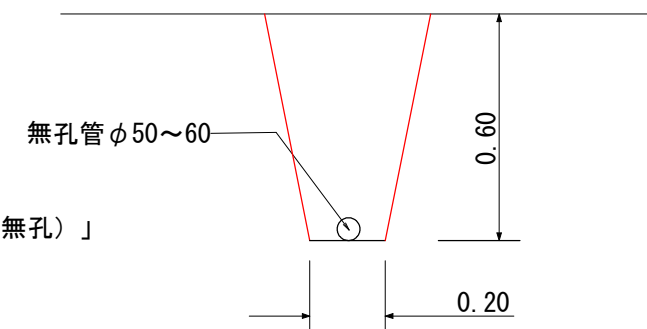


補助暗渠断面図 S=1/10

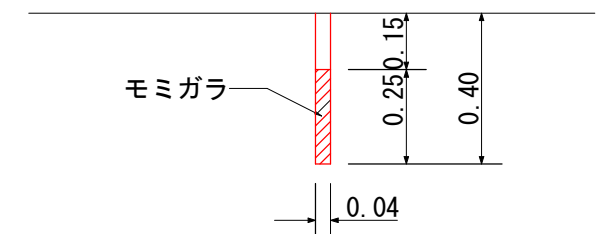

縦断面図（本暗渠） S=1/50

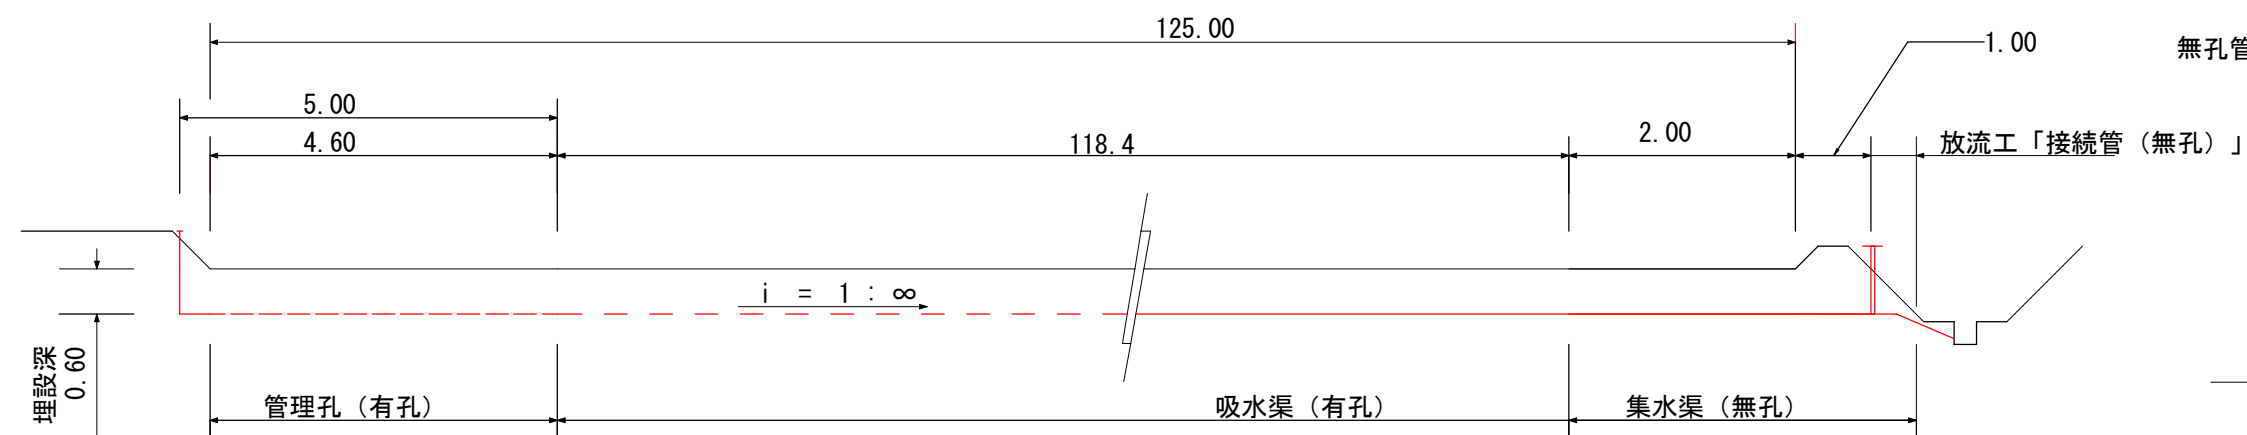


縦断面図（補助暗渠） S=1/50

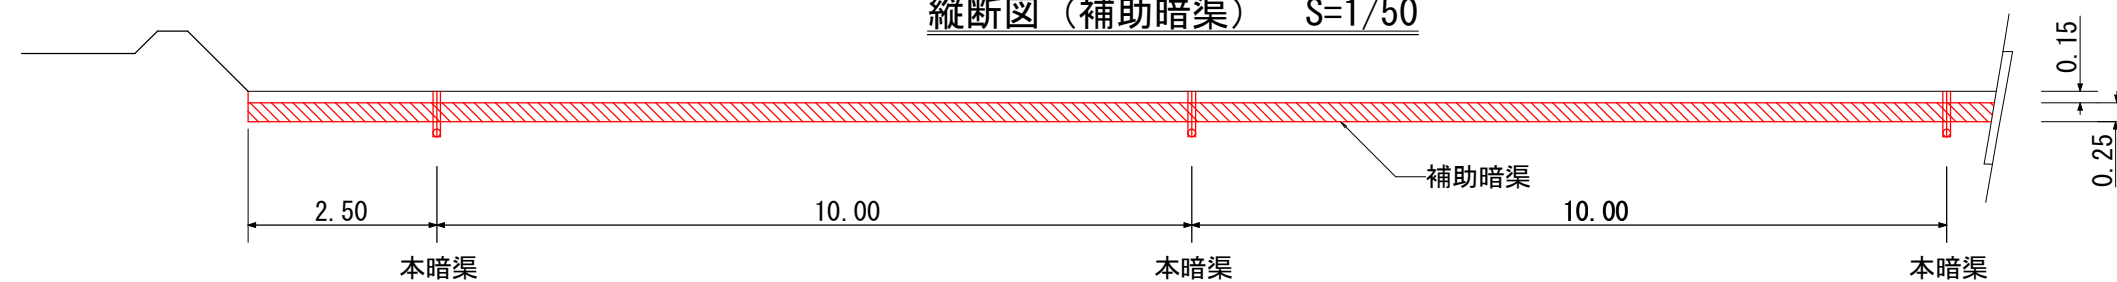

図面の名称		図面番号
標準図		3
測量		
設計		
製図	原図	
図	複写	


農地整備事業（経営体育成型）
後藤川地区第12号工事

A 型 (φ 75mm)

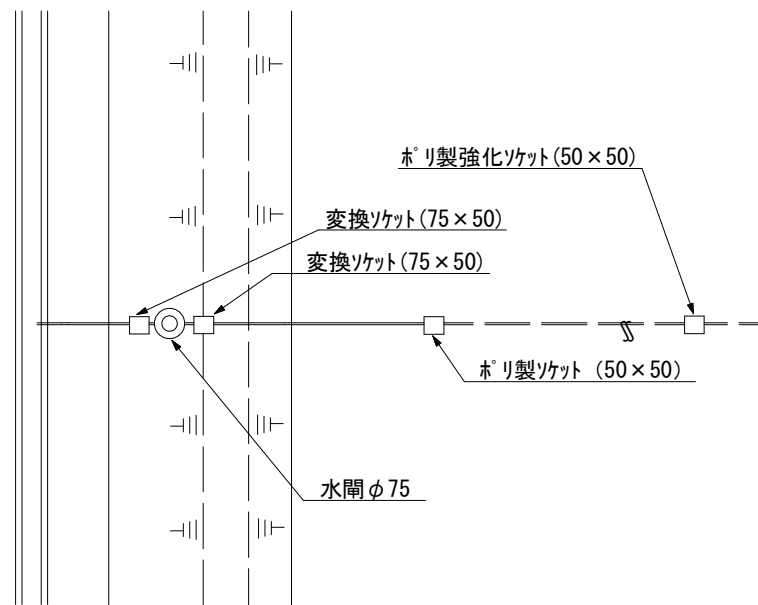


排水路

水閘 φ 75

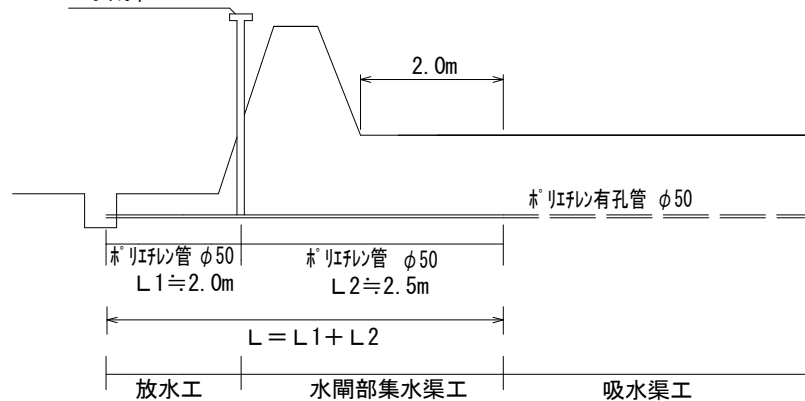

管理孔標準図 (φ 50mm)

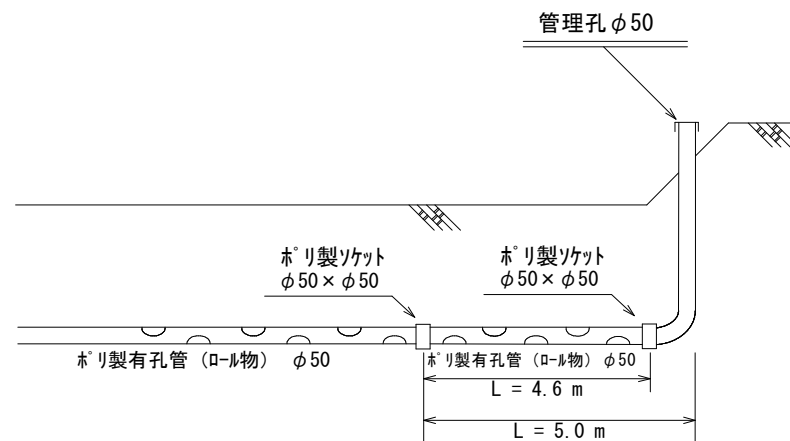

農地整備事業(経営体育成型)
後藤川地区第12号工事

管理孔・水閘部標準図