



岩手県林業技術センター
林木育種場さし木床灌水設備修繕工事 位置図

所在地：奥州市江刺区稲瀬字瀬谷子195-2
面積：61.39 ha（緑化センター 4.73 ha）




林木育種場さし木床灌水設備修繕工事
修繕箇所写真

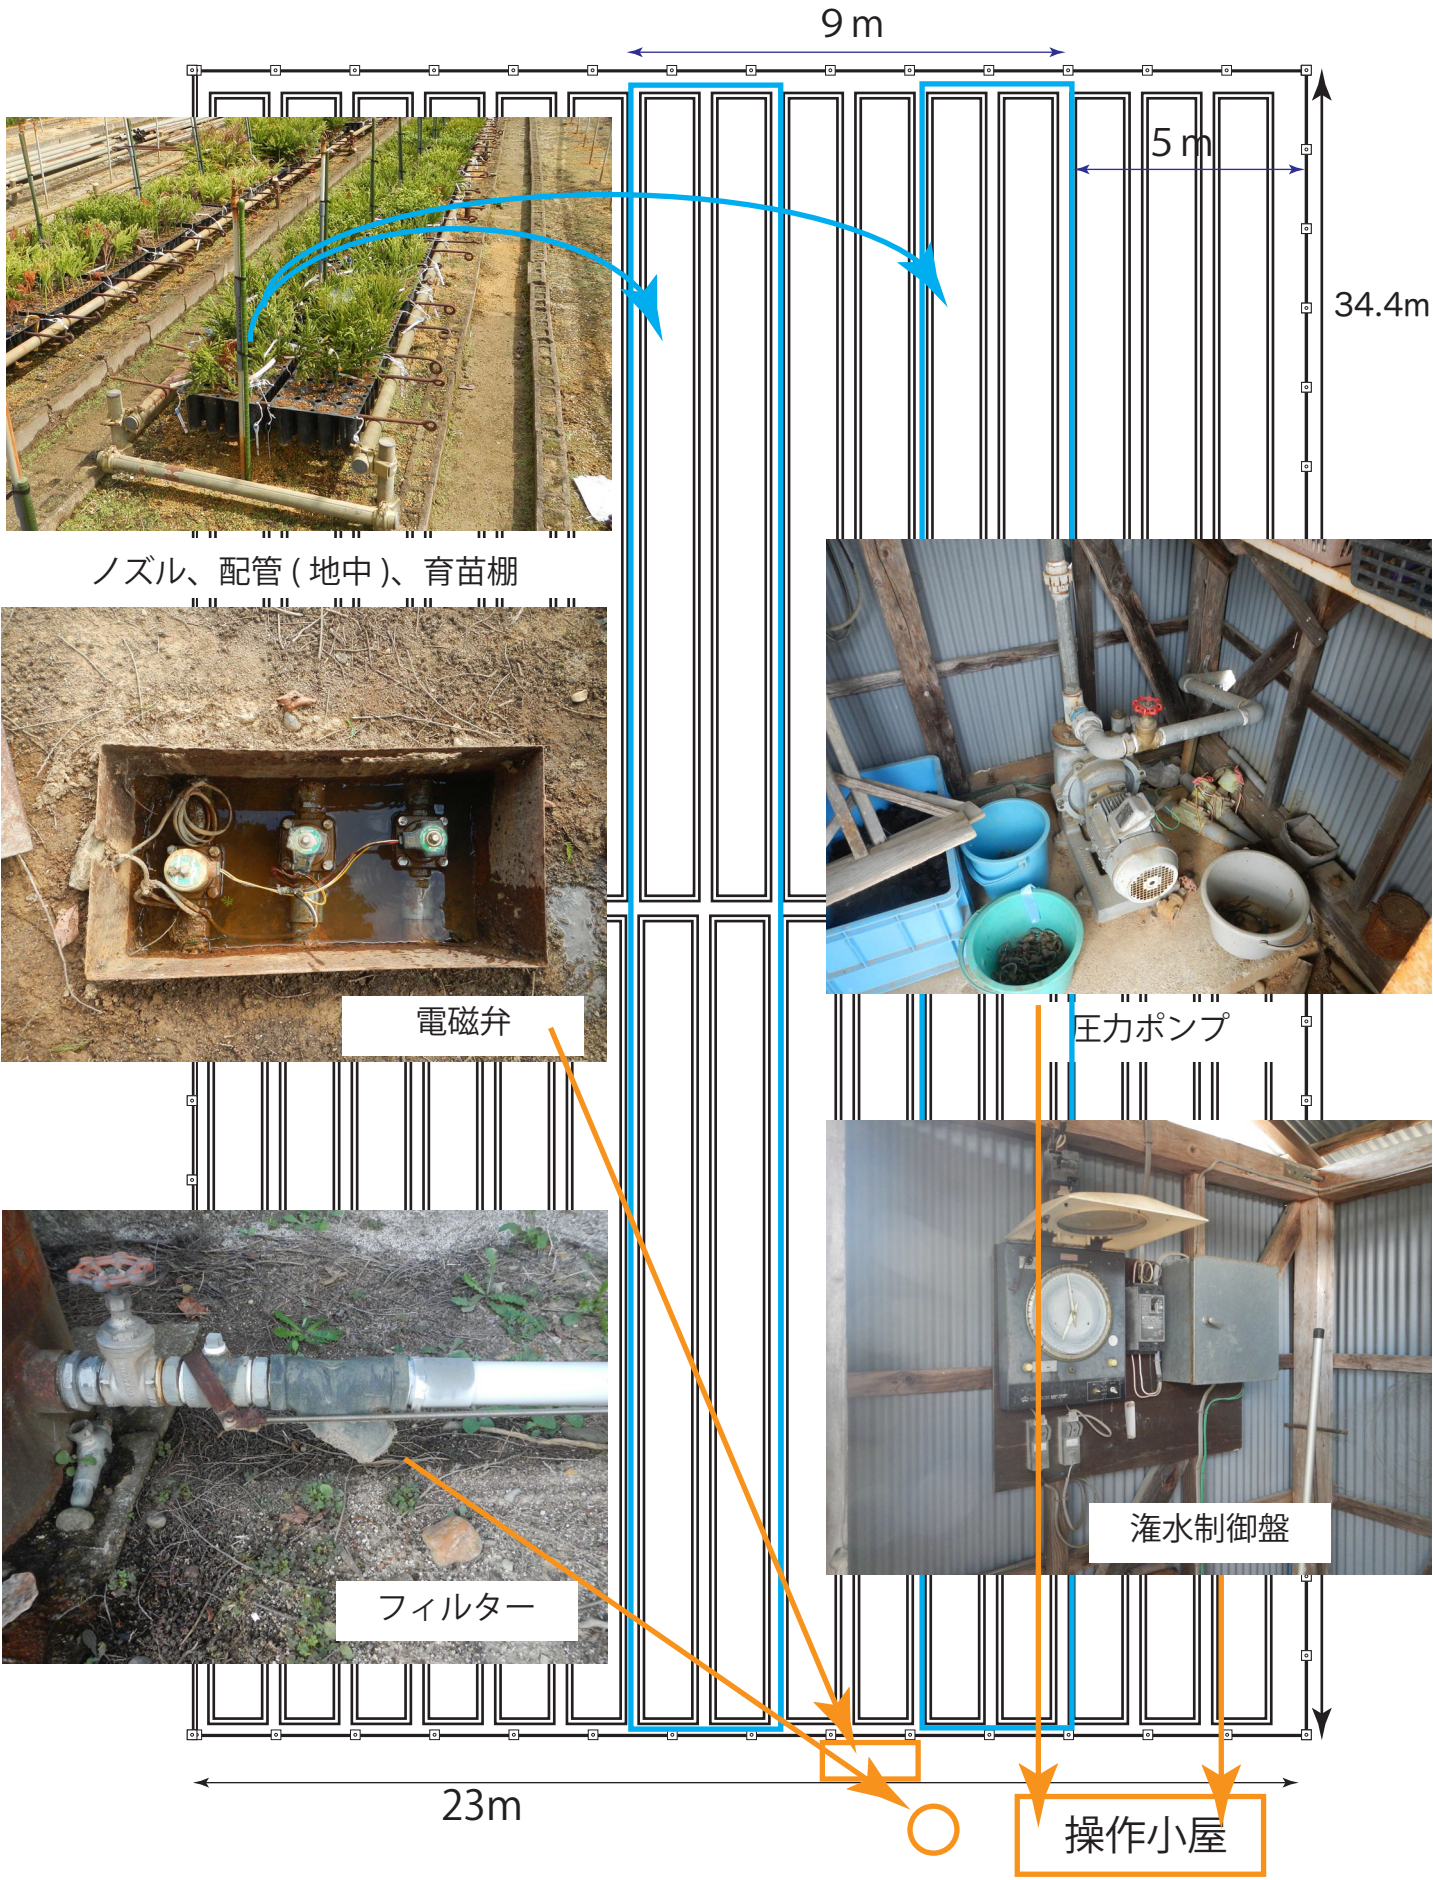


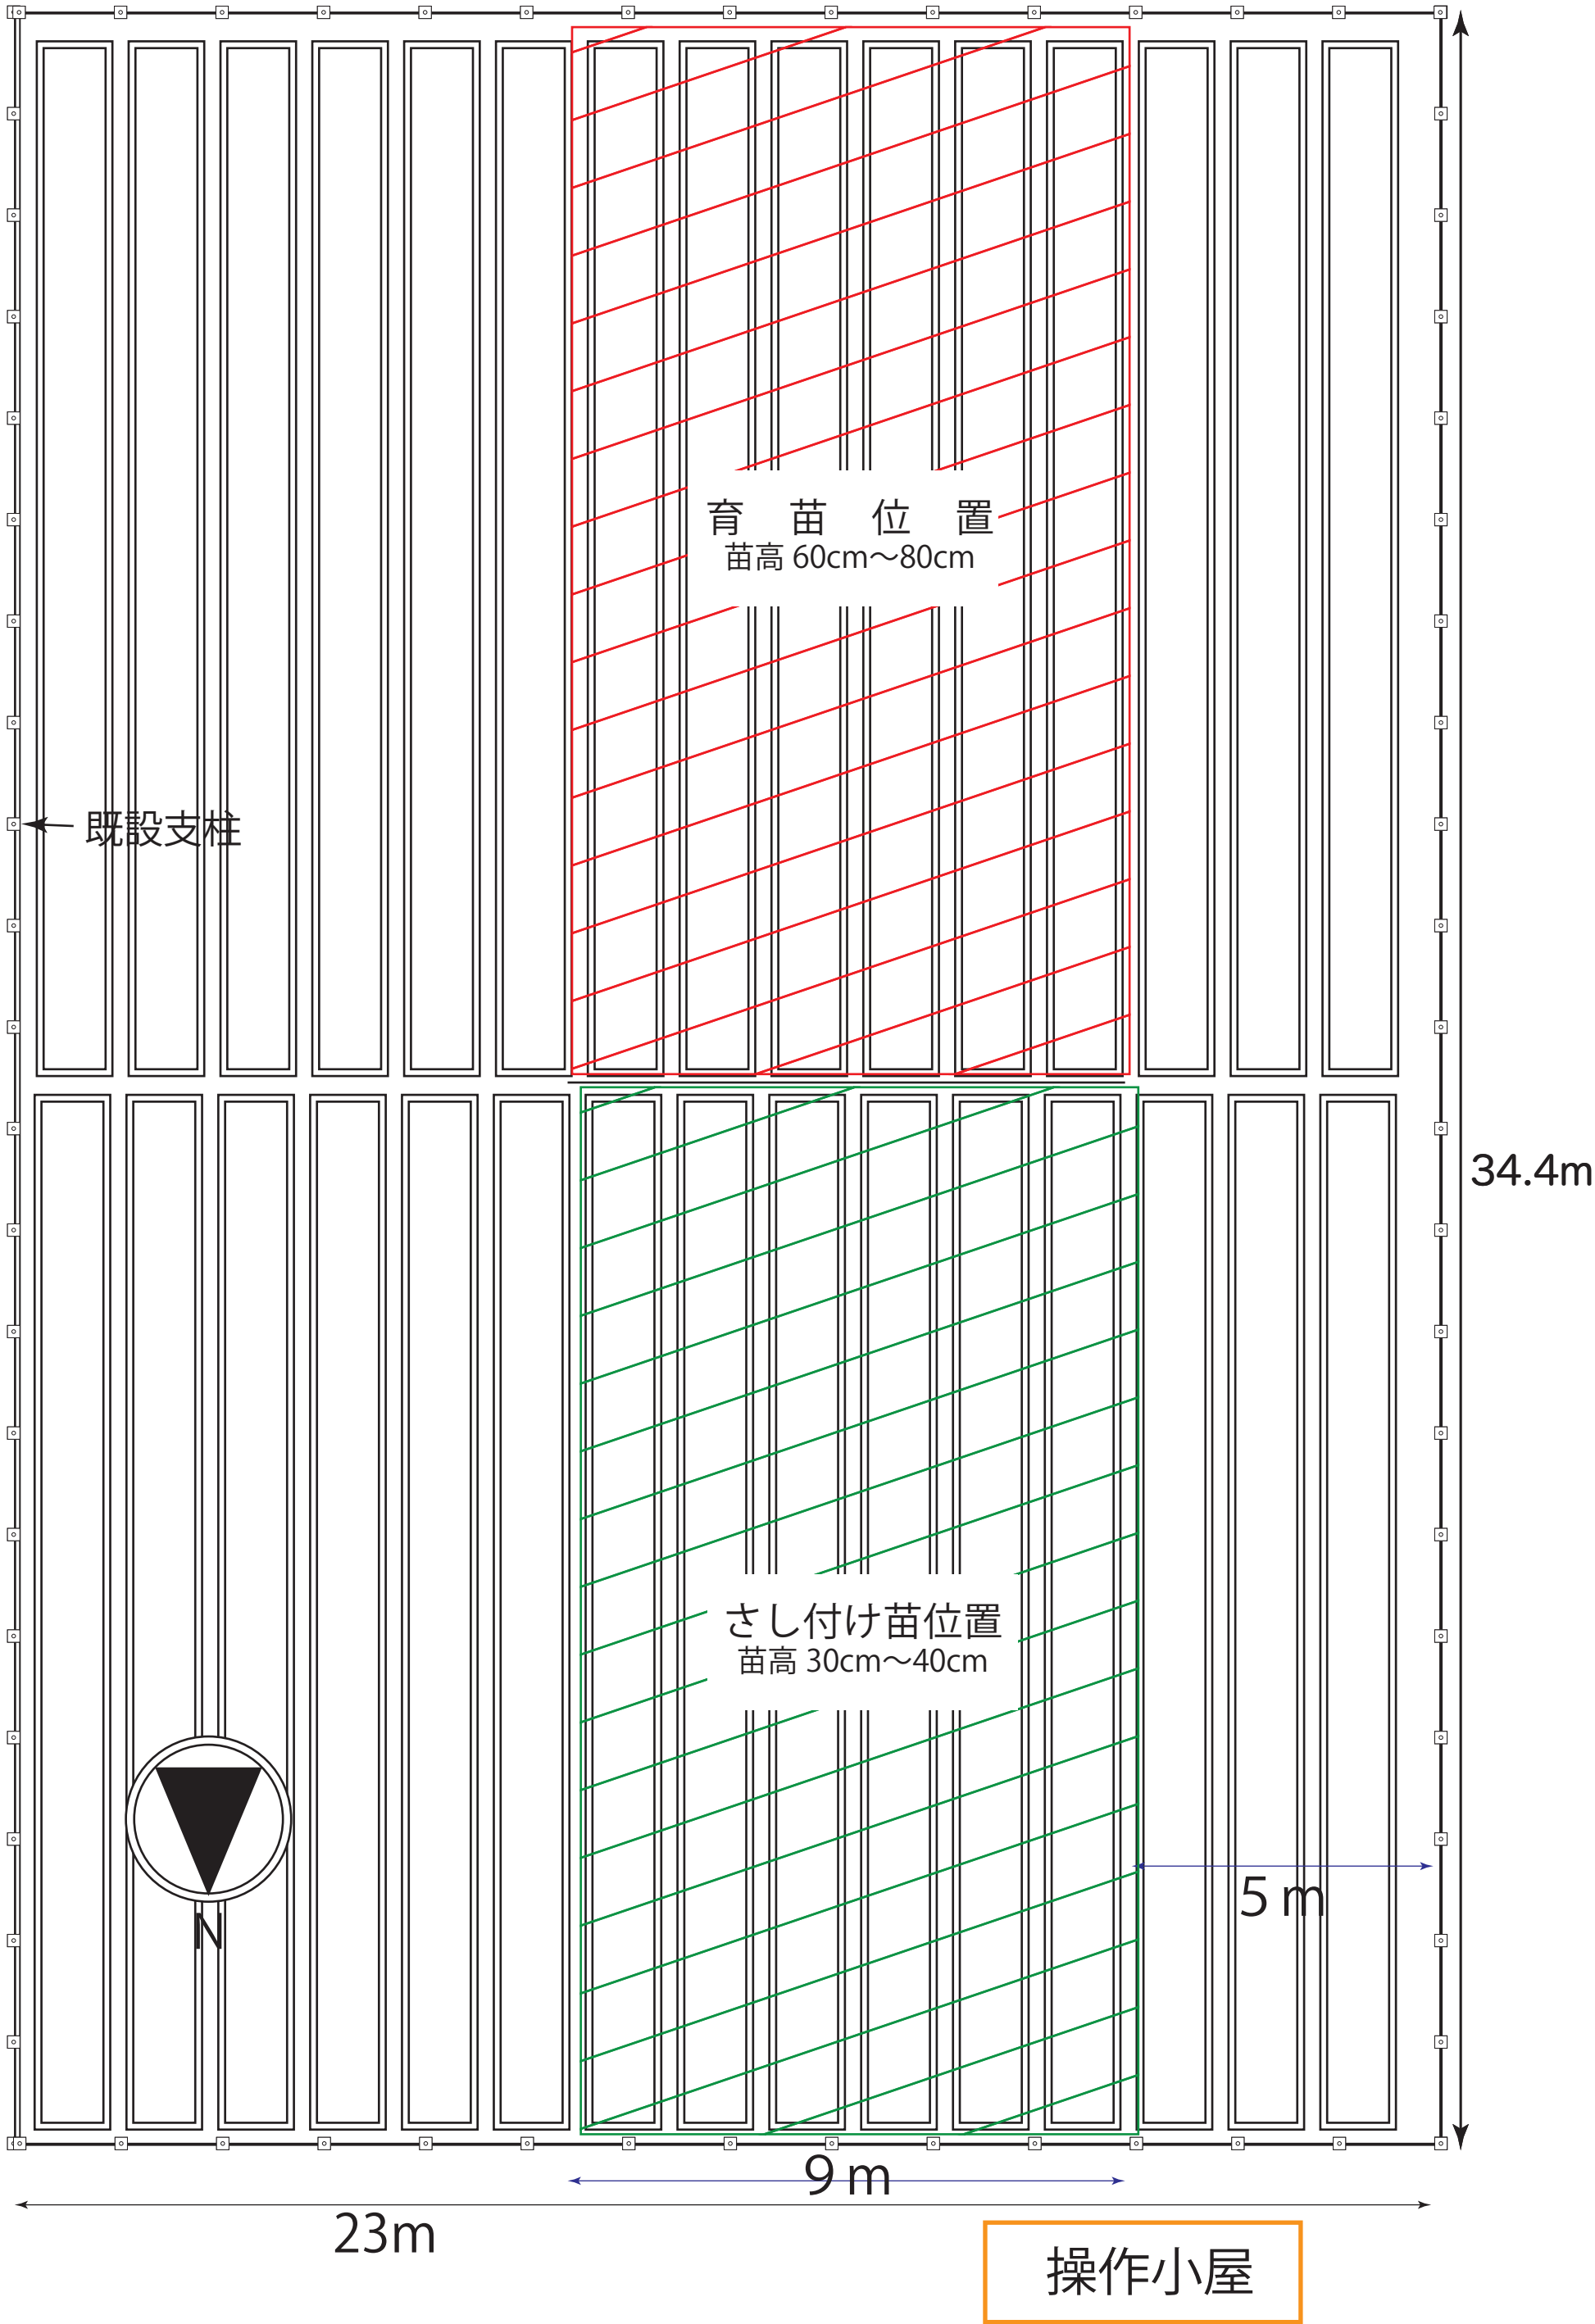


灌水設備配管図

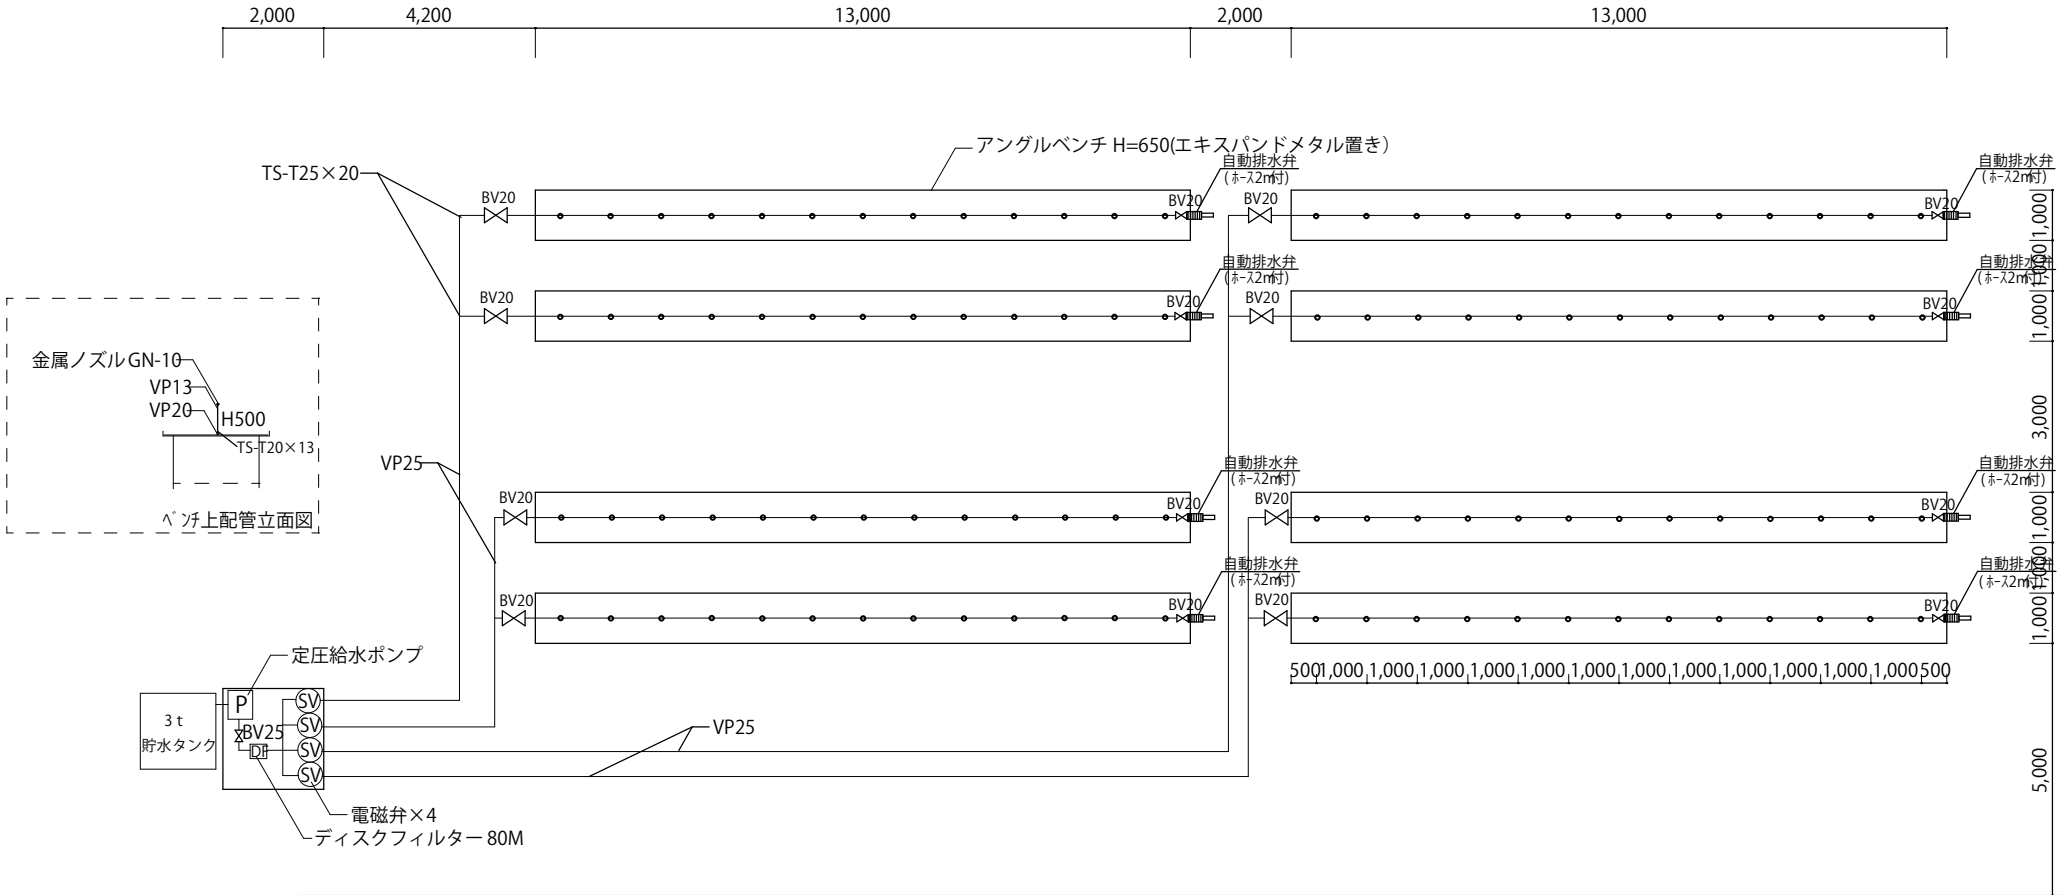

育苗棚イメージ図

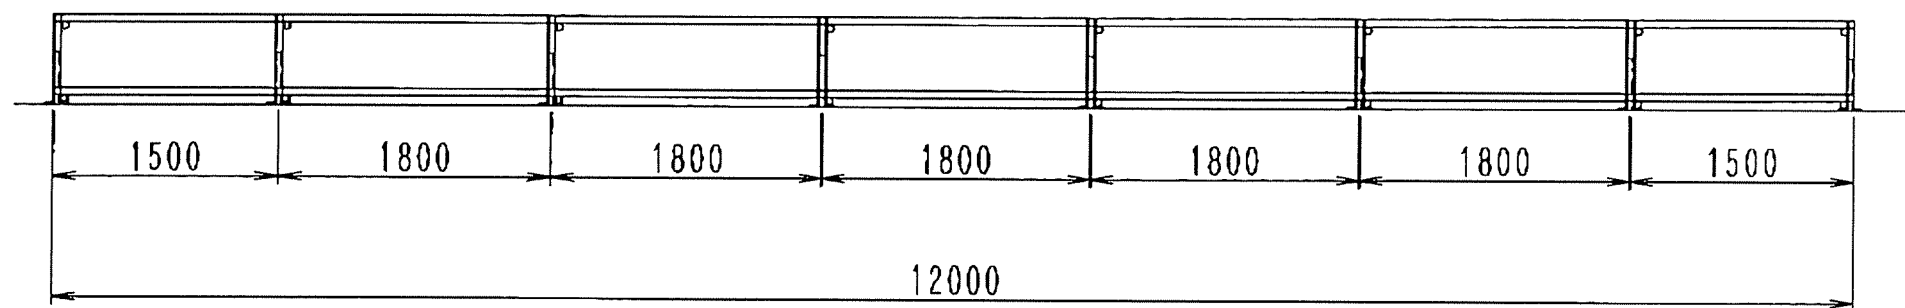

側面図

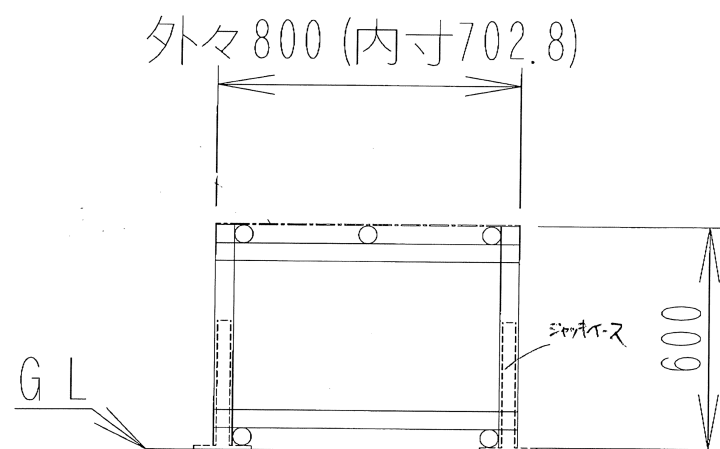

正面図

搬入用
支柱撤去可能位置

別紙 6

