



# 胆沢第二発電所管理線除雪図面

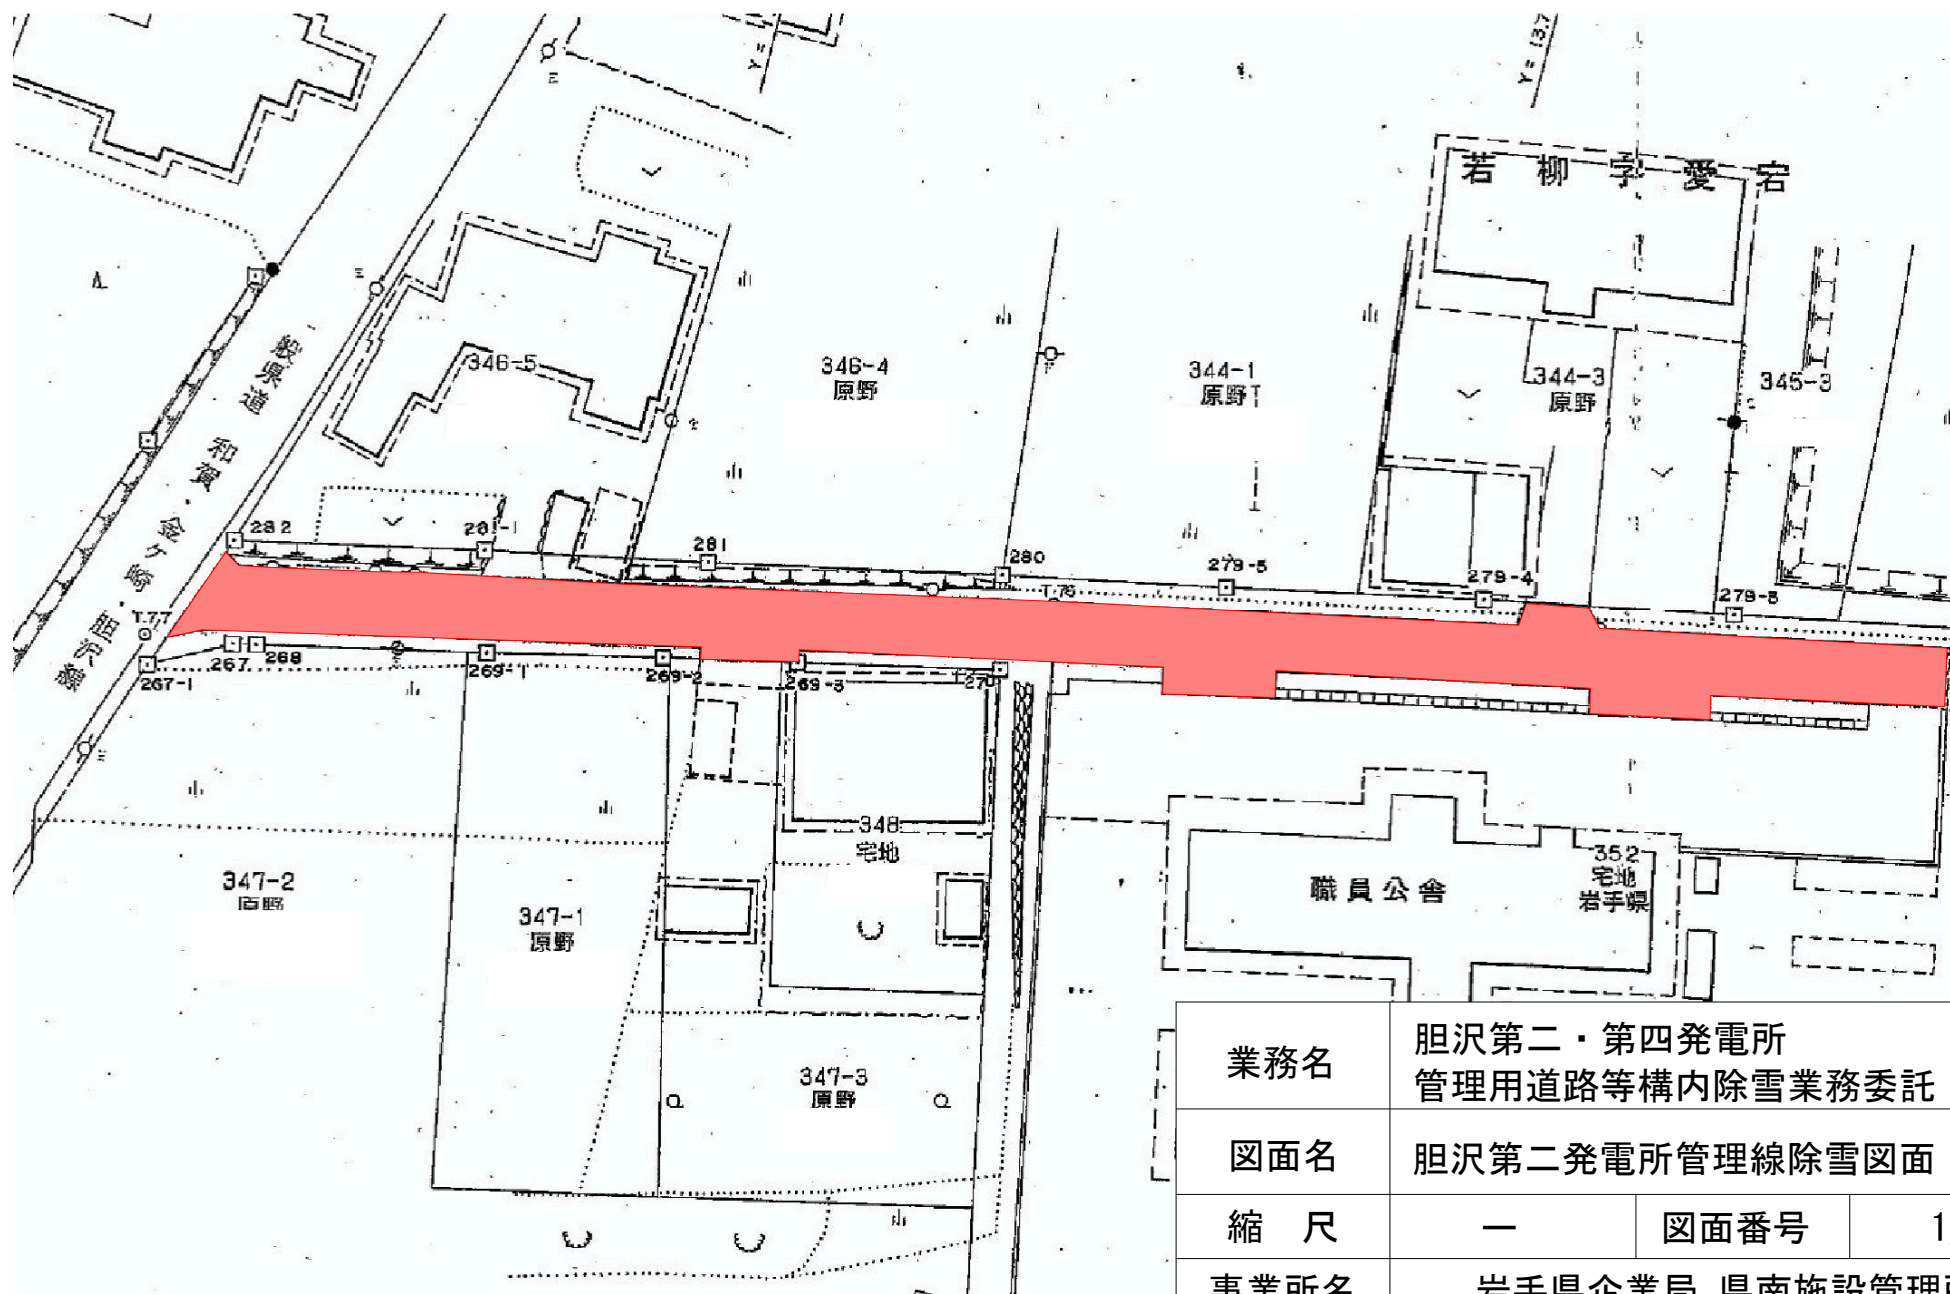


|      |                              |      |     |
|------|------------------------------|------|-----|
| 業務名  | 胆沢第二・第四発電所<br>管理用道路等構内除雪業務委託 |      |     |
| 図面名  | 胆沢第二発電所管理線除雪図面               |      |     |
| 縮 尺  | —                            | 図面番号 | 1/8 |
| 事業所名 | 岩手県企業局 県南施設管理所               |      |     |

胆沢第二発電所構内除雪図面

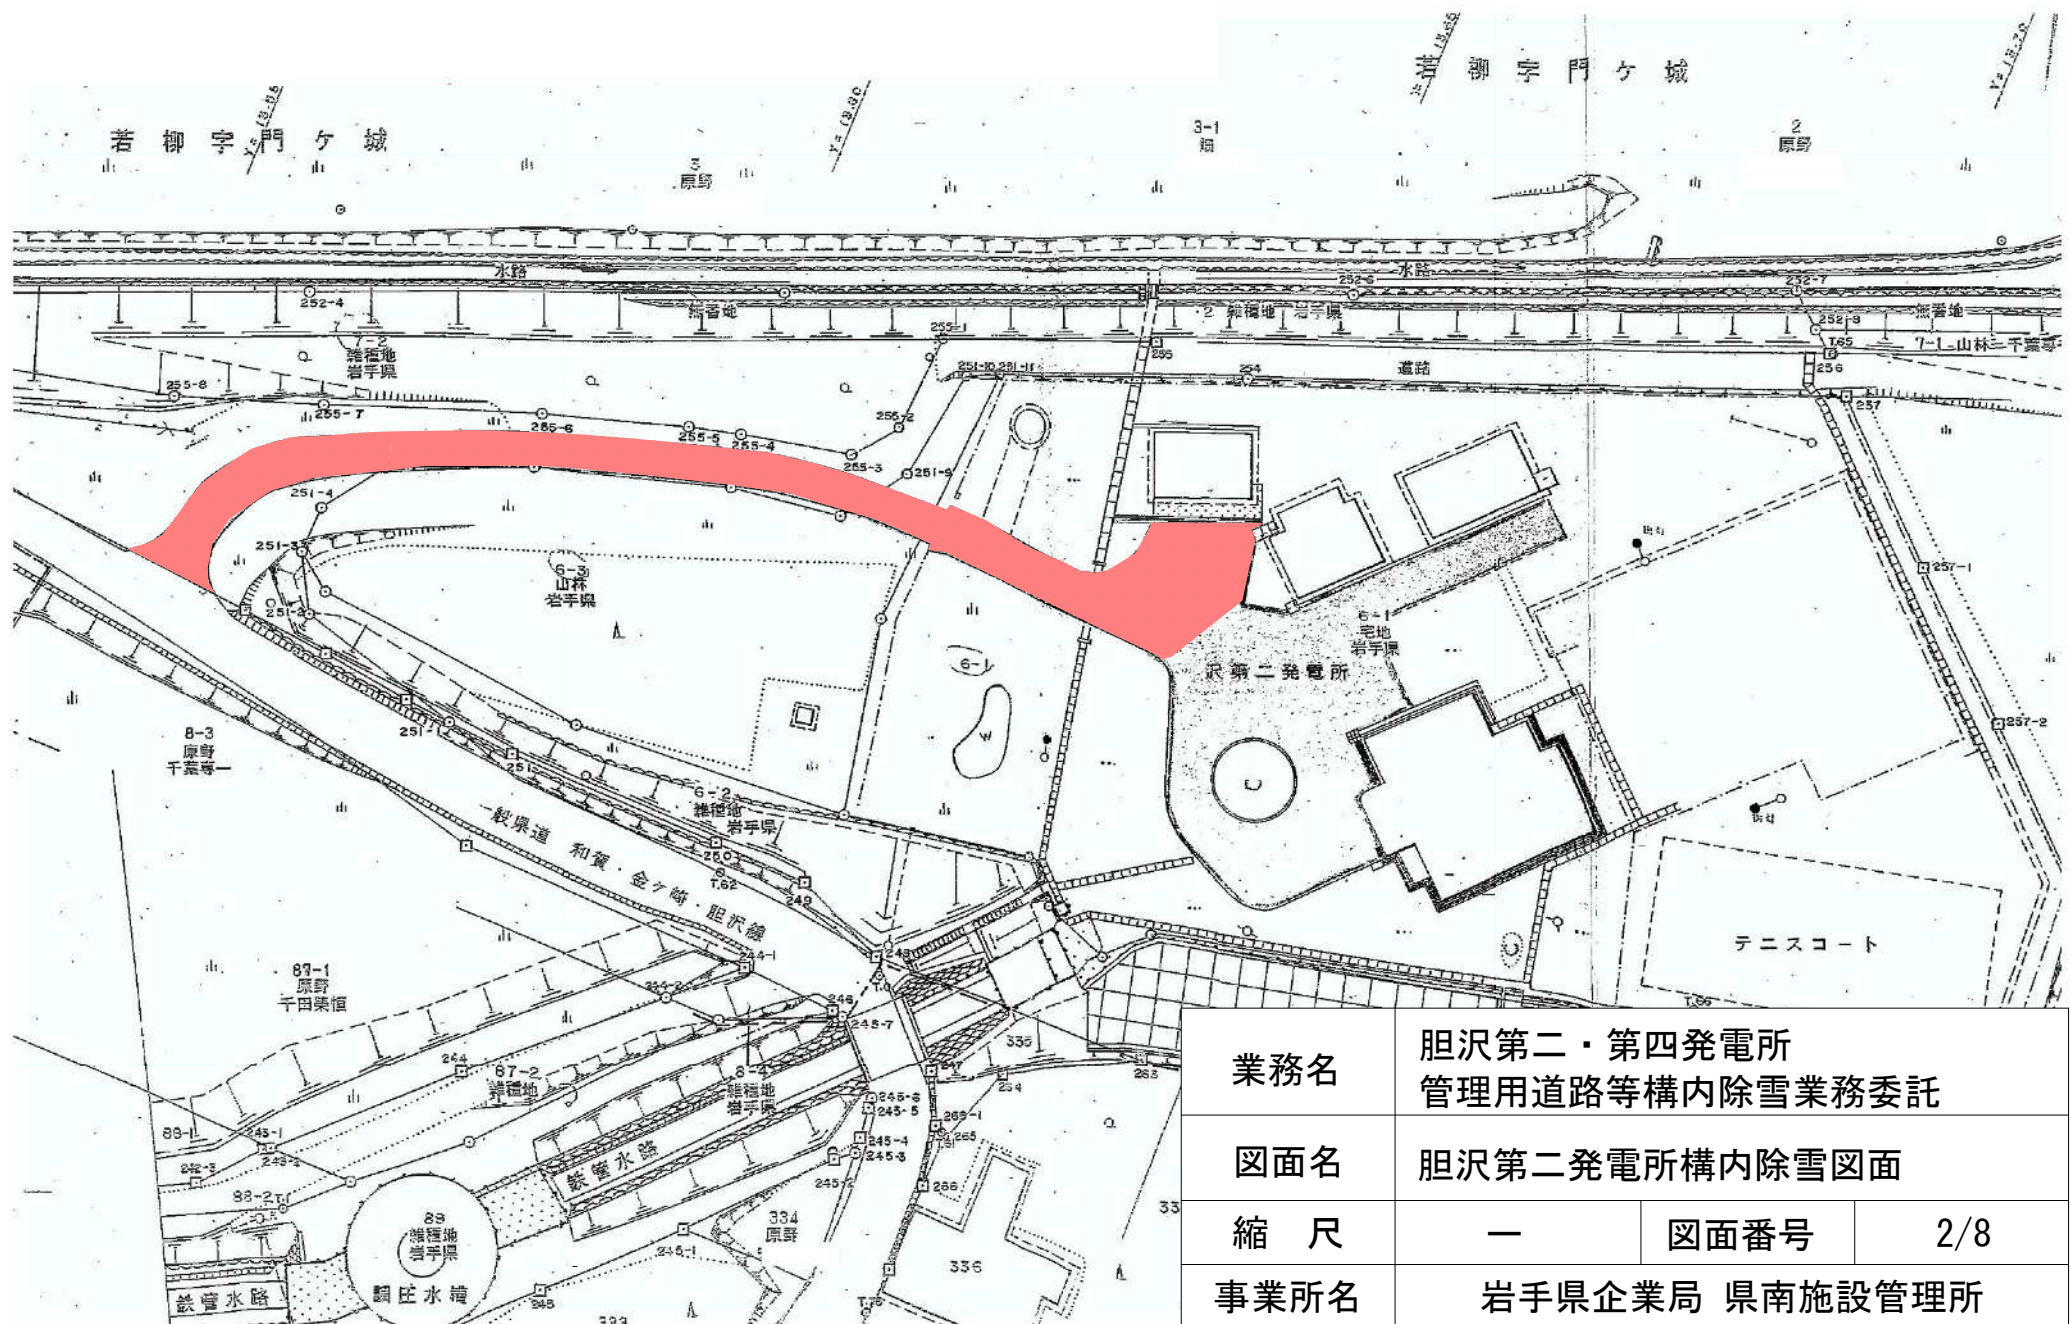


|      |                              |      |     |
|------|------------------------------|------|-----|
| 業務名  | 胆沢第二・第四発電所<br>管理用道路等構内除雪業務委託 |      |     |
| 図面名  | 胆沢第二発電所構内除雪図面                |      |     |
| 縮 尺  | 一                            | 図面番号 | 2/8 |
| 事業所名 | 岩手県企業局 県南施設管理所               |      |     |

# 胆沢第二発電所水圧鉄管路除雪図面①

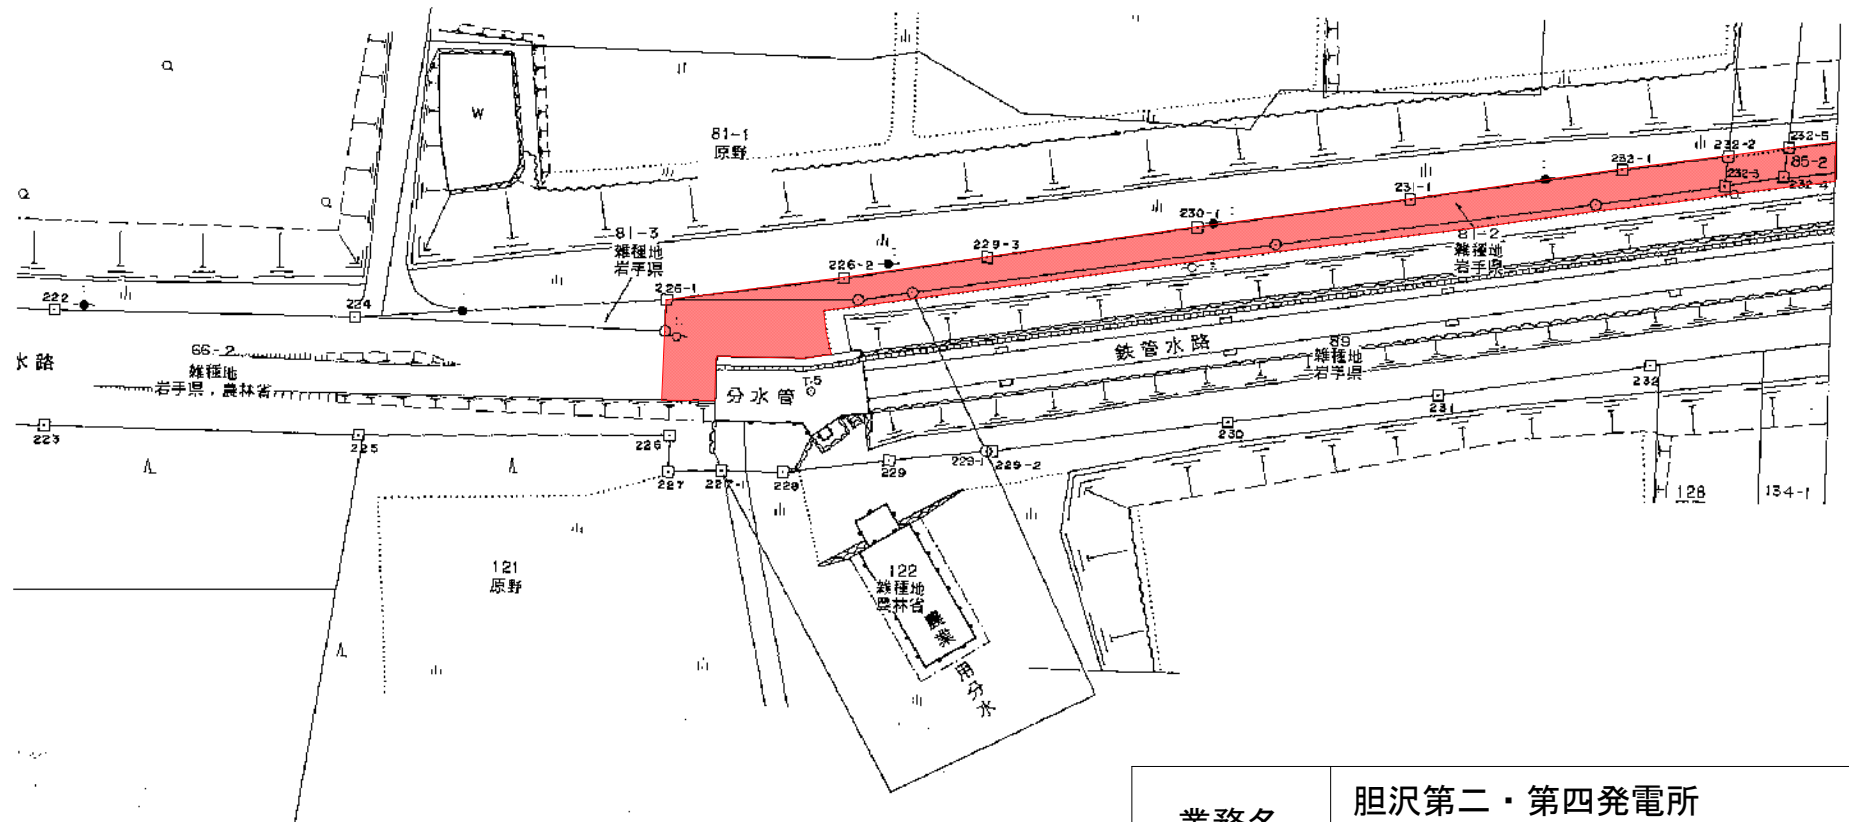

|      |                              |      |     |
|------|------------------------------|------|-----|
| 業務名  | 胆沢第二・第四発電所<br>管理用道路等構内除雪業務委託 |      |     |
| 図面名  | 胆沢第二発電所水圧鉄管路除雪図面①            |      |     |
| 縮 尺  | —                            | 図面番号 | 3/8 |
| 事業所名 | 岩手県企業局 県南施設管理所               |      |     |


胆沢第二発電所水圧鉄管路除雪図面②

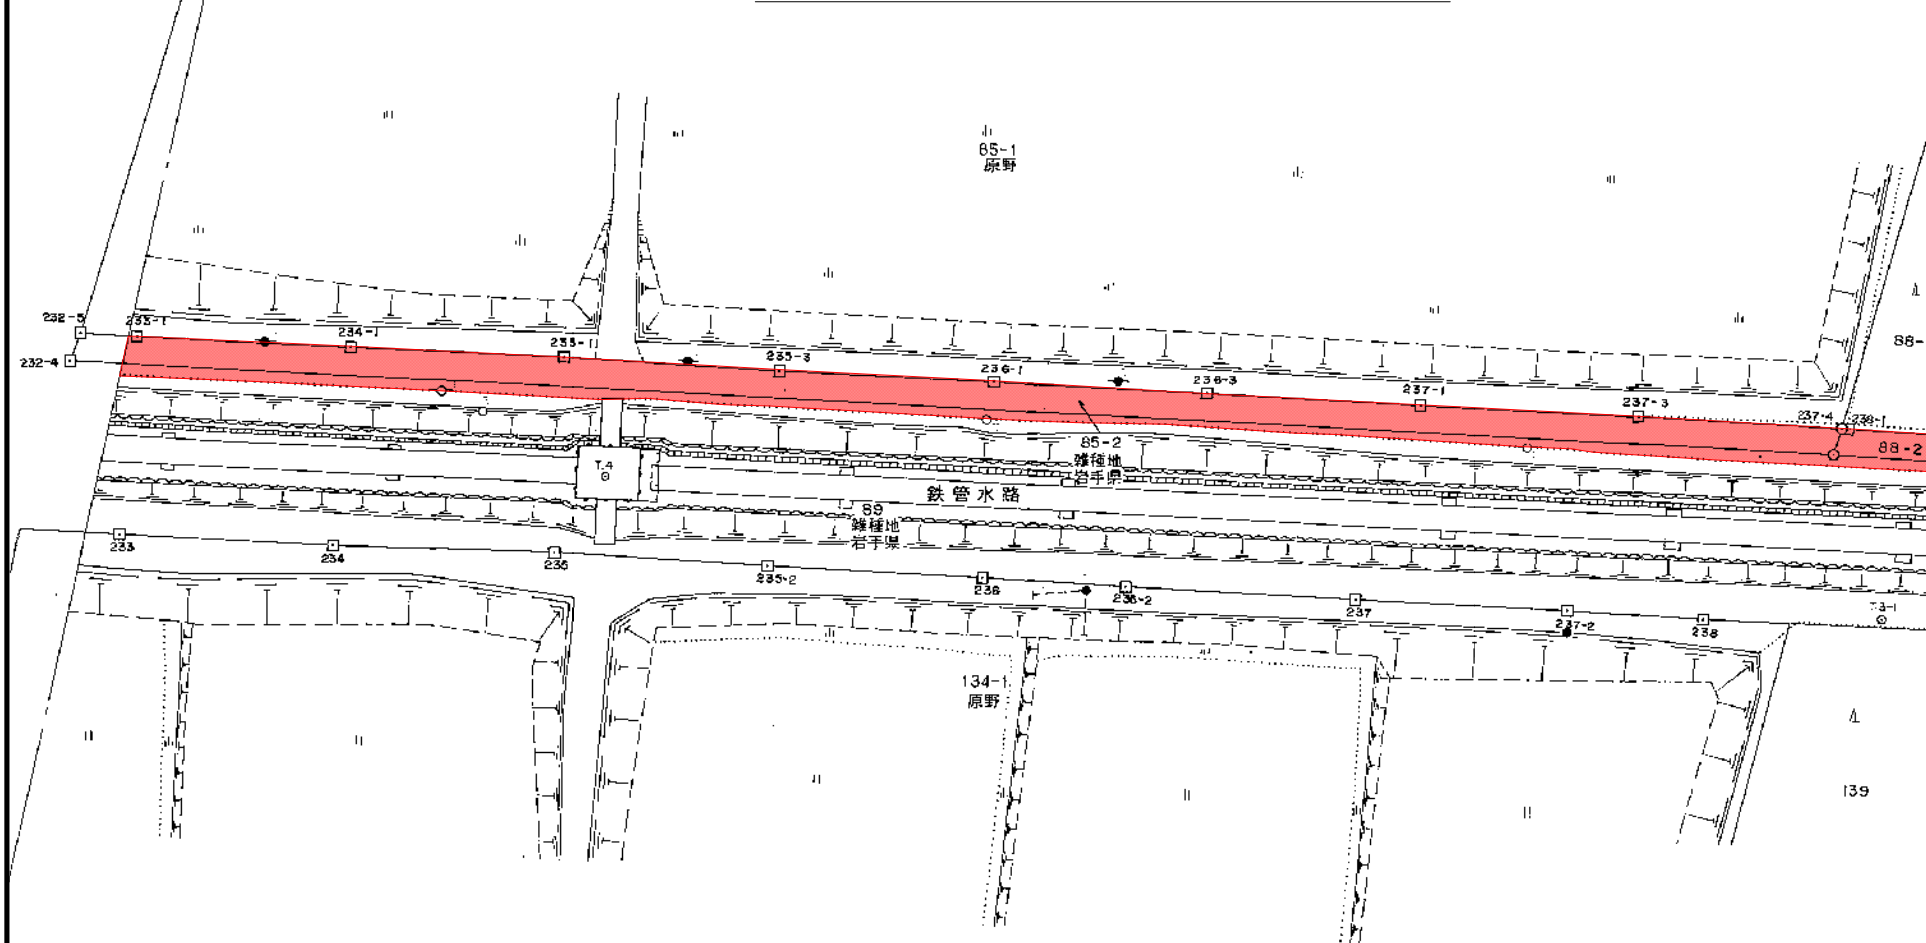

字 愛 宕


|      |                              |      |     |
|------|------------------------------|------|-----|
| 業務名  | 胆沢第二・第四発電所<br>管理用道路等構内除雪業務委託 |      |     |
| 図面名  | 胆沢第二発電所水圧鉄管路除雪図面②            |      |     |
| 縮 尺  | —                            | 図面番号 | 4/8 |
| 事業所名 | 岩手県企業局 県南施設管理所               |      |     |

# 胆沢第二発電所水圧鉄管路除雪図面③

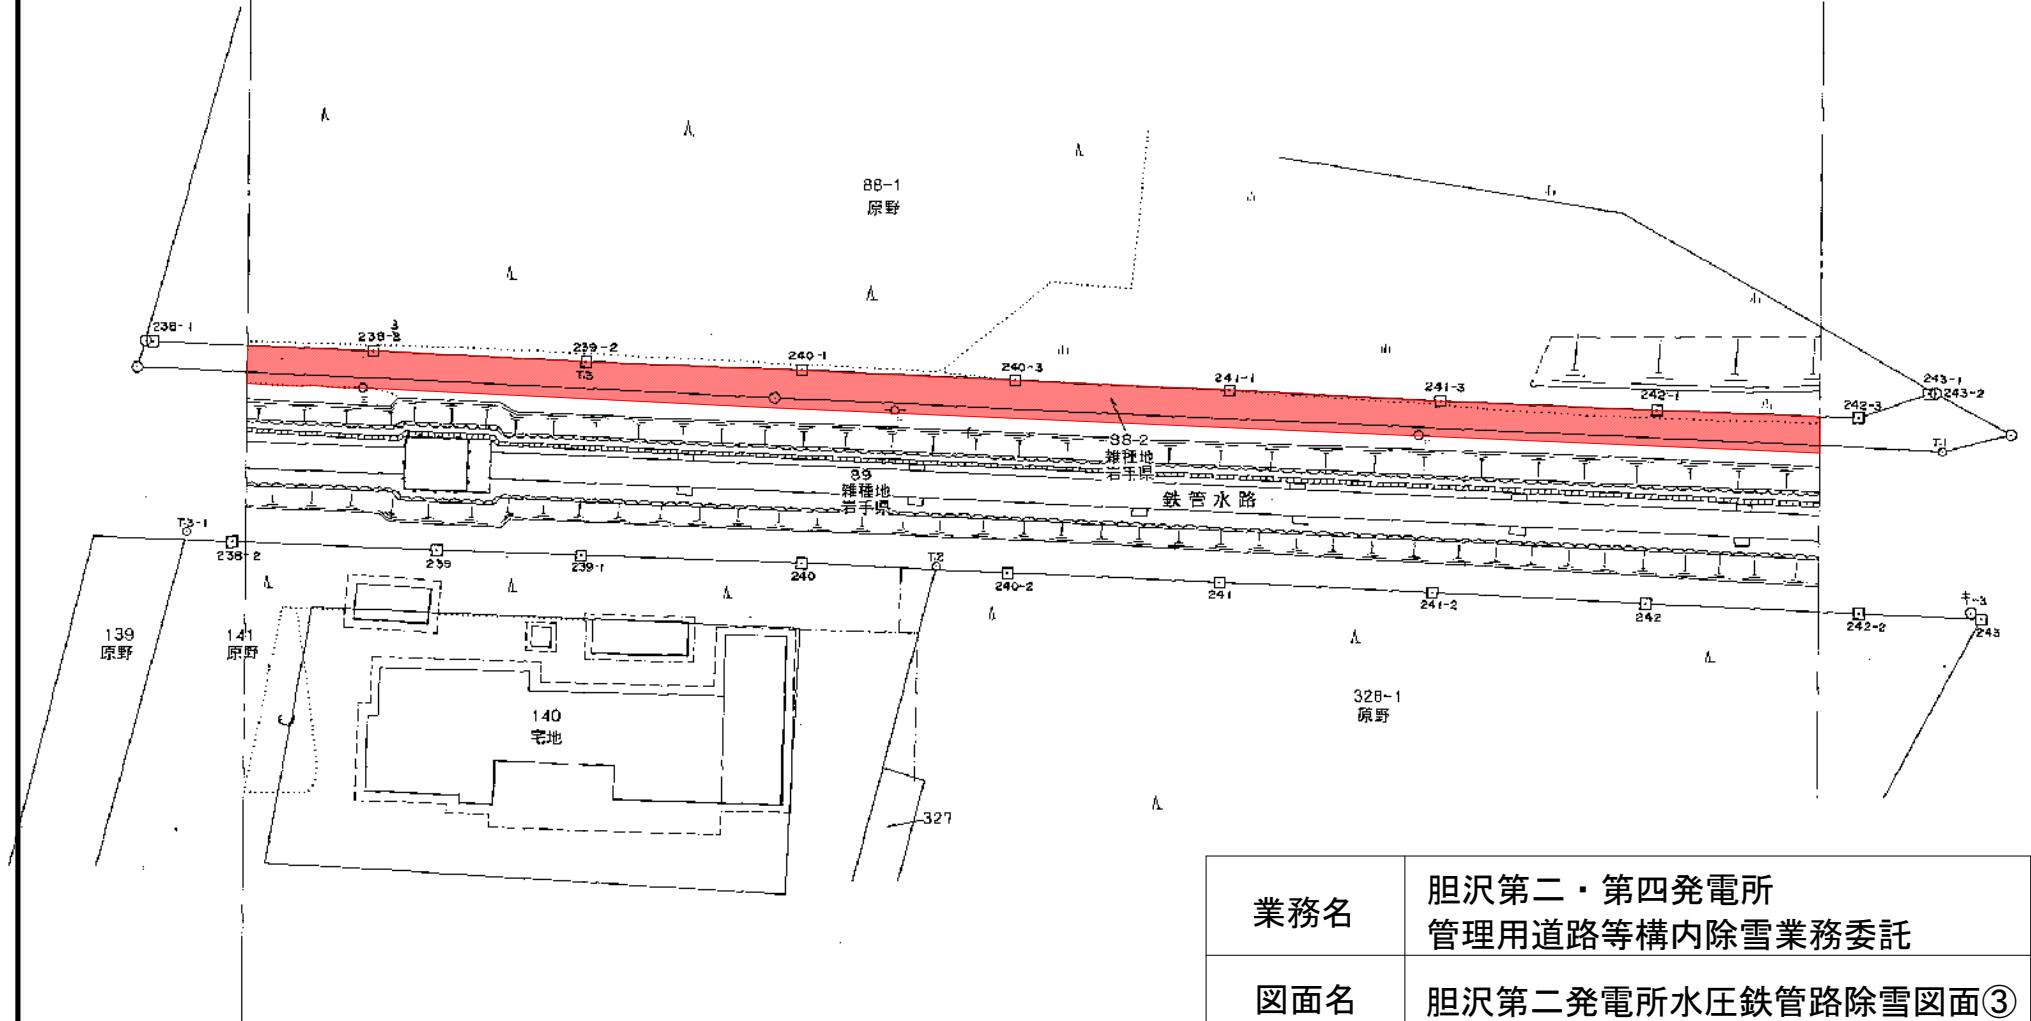

字 愛 宕


|      |                              |      |     |
|------|------------------------------|------|-----|
| 業務名  | 胆沢第二・第四発電所<br>管理用道路等構内除雪業務委託 |      |     |
| 図面名  | 胆沢第二発電所水圧鉄管路除雪図面③            |      |     |
| 縮 尺  | —                            | 図面番号 | 5/8 |
| 事業所名 | 岩手県企業局 県南施設管理所               |      |     |

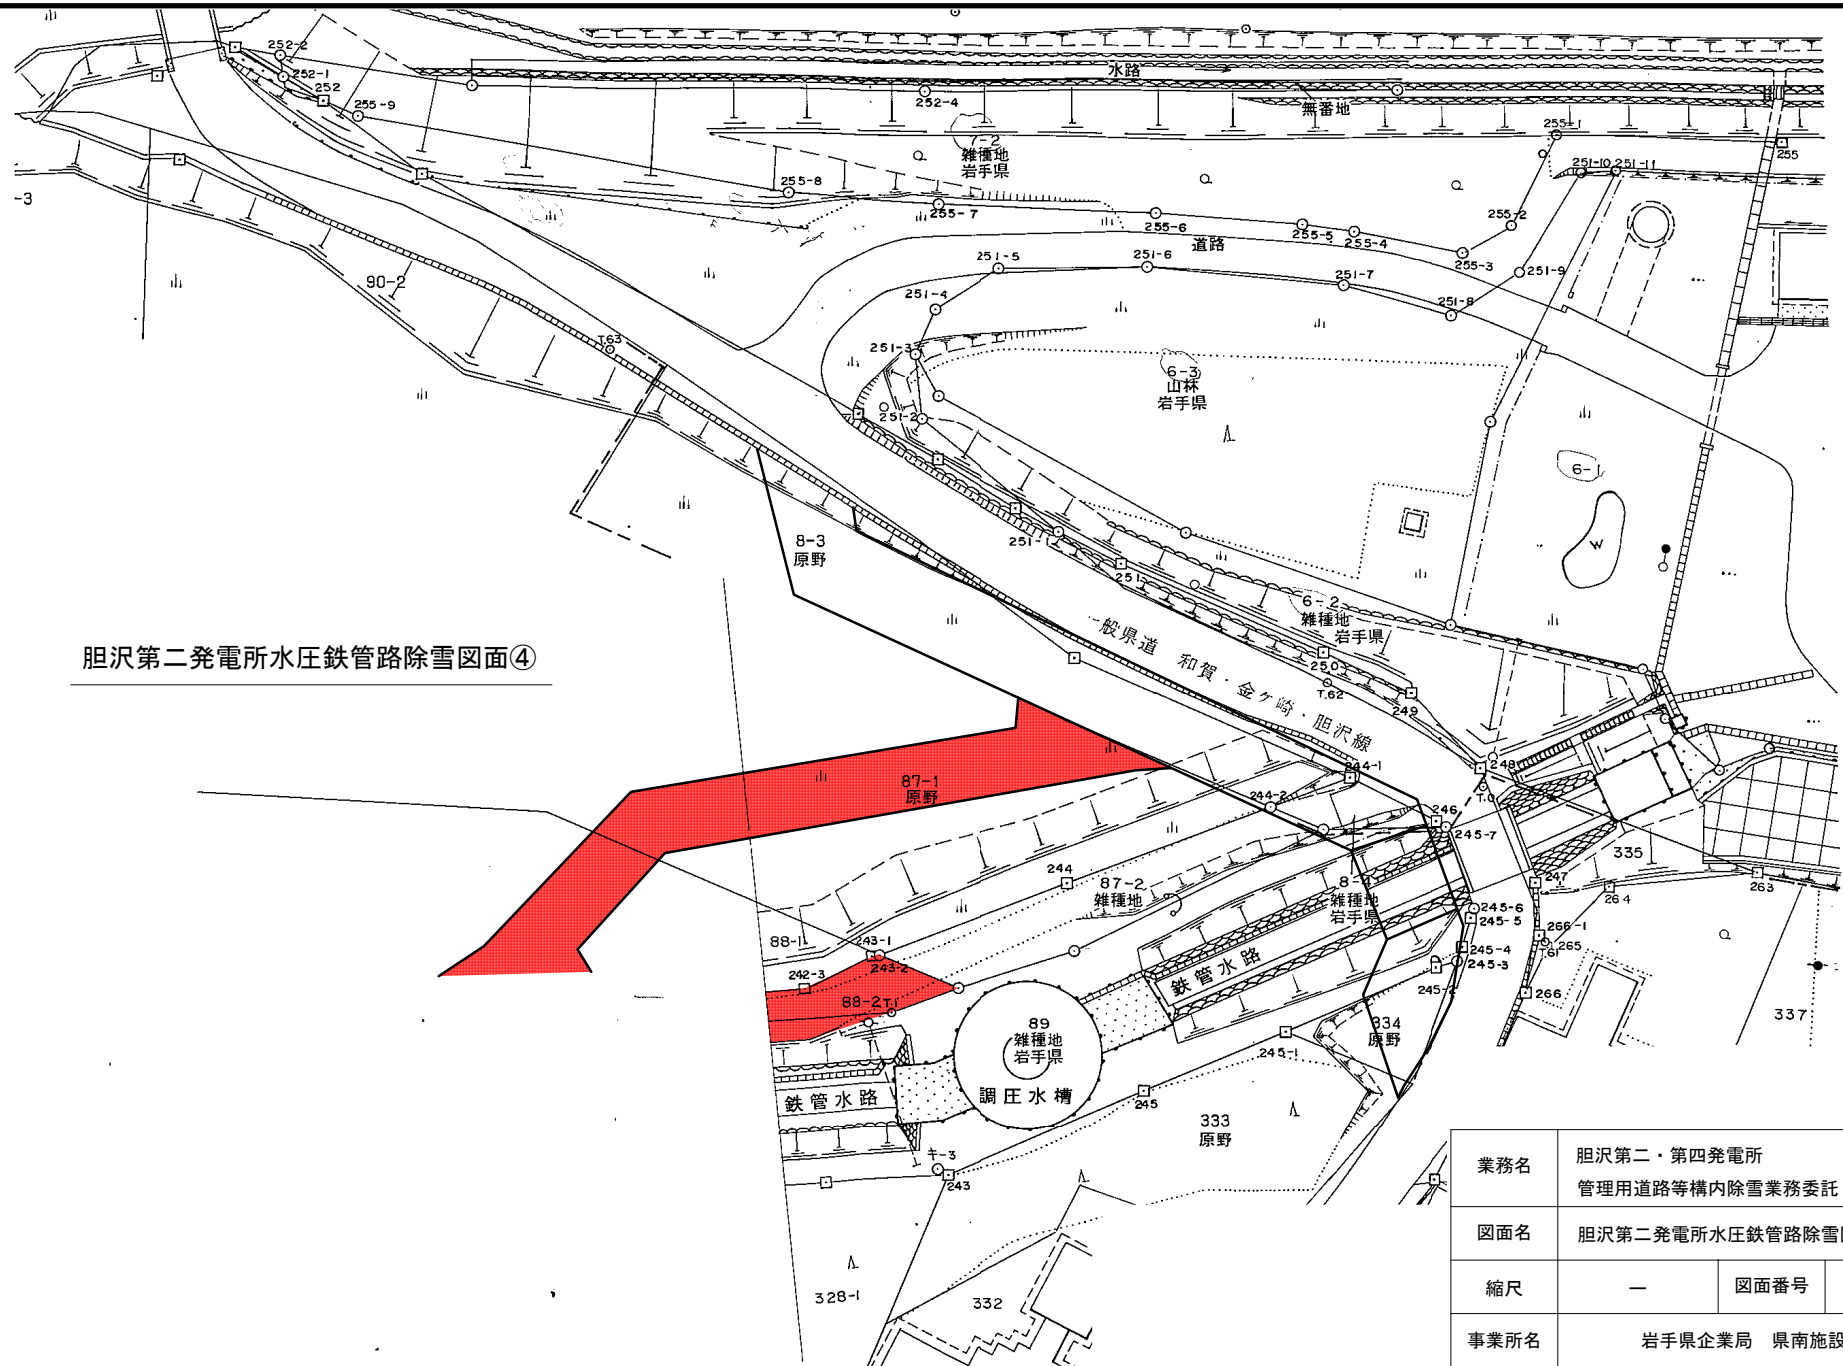

胆沢第二発電所水圧鉄管路除雪図面④

|      |                              |      |     |
|------|------------------------------|------|-----|
| 業務名  | 胆沢第二・第四発電所<br>管理用道路等構内除雪業務委託 |      |     |
| 図面名  | 胆沢第二発電所水圧鉄管路除雪図面④            |      |     |
| 縮尺   | —                            | 図面番号 | 6/8 |
| 事業所名 | 岩手県企業局 県南施設管理所               |      |     |

# 若柳堰堤取付道路及び構内除雪図面

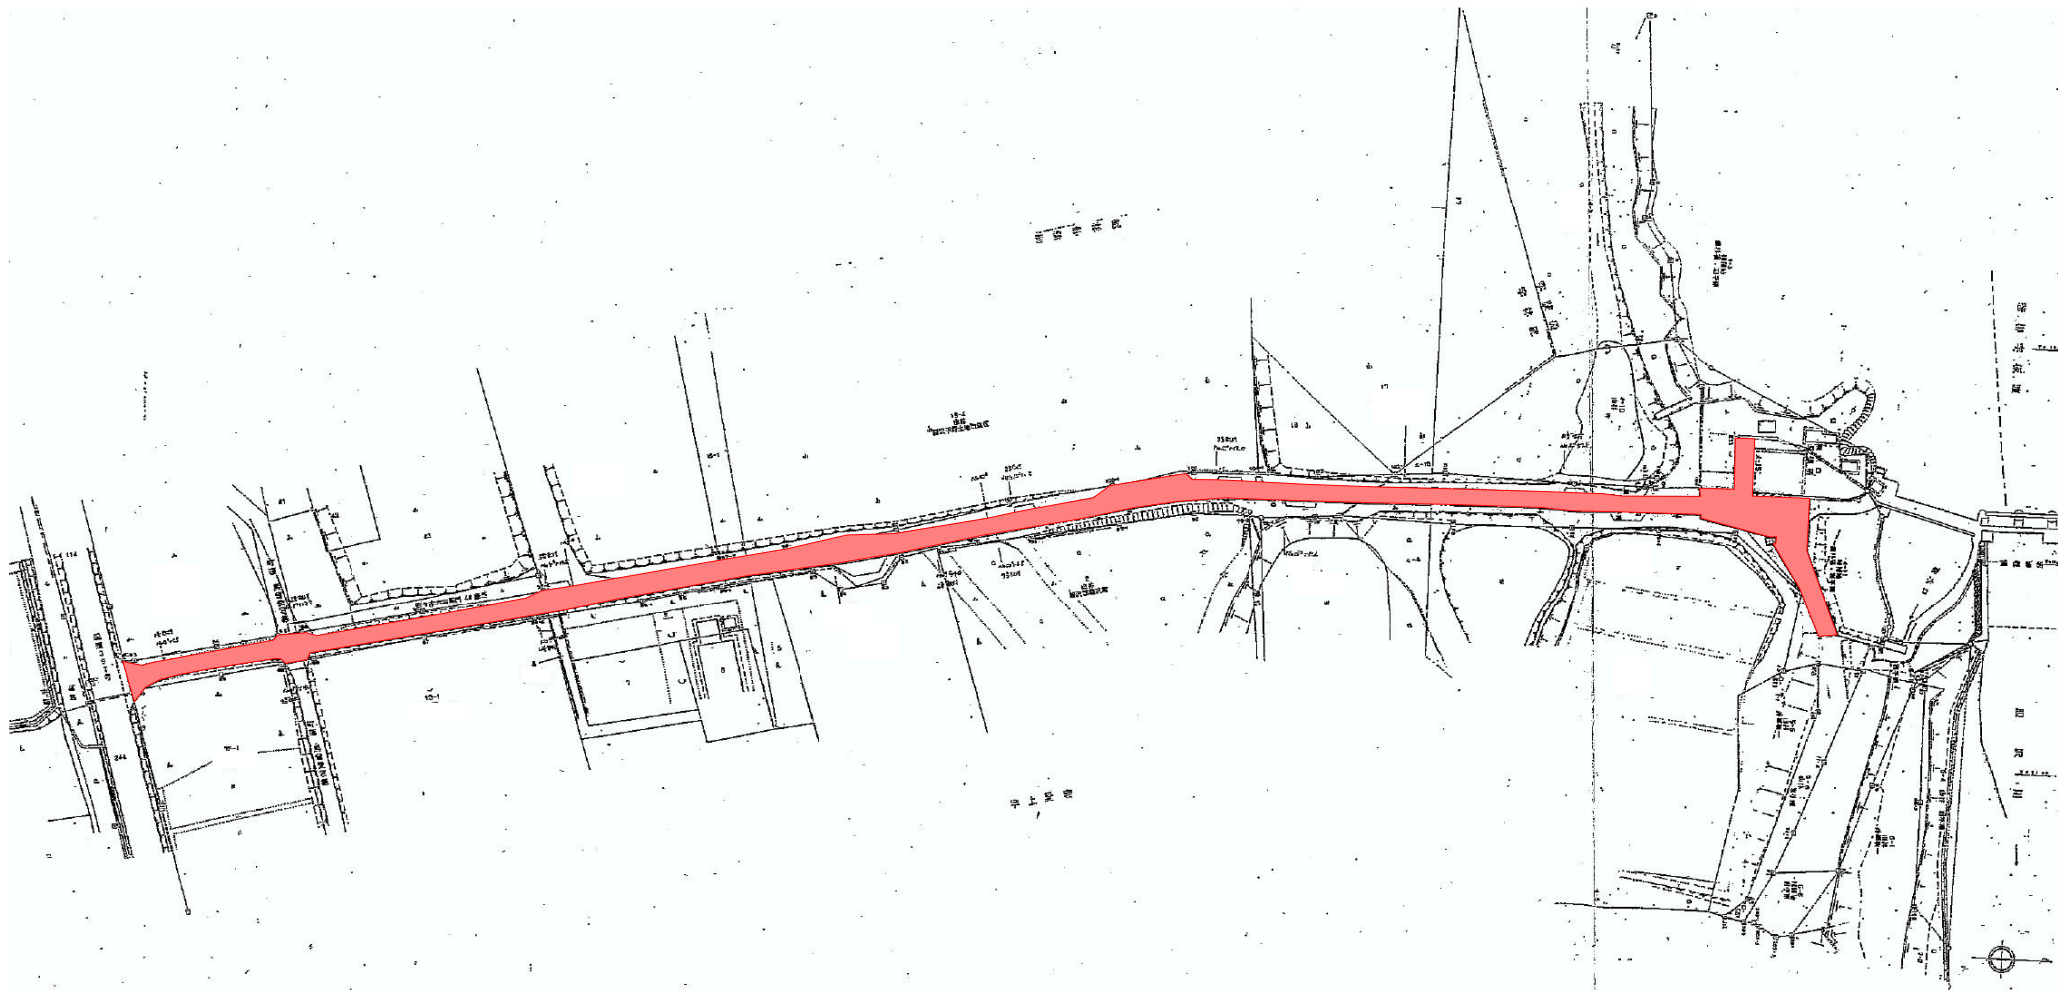

|      |                              |      |     |
|------|------------------------------|------|-----|
| 業務名  | 胆沢第二・第四発電所<br>管理用道路等構内除雪業務委託 |      |     |
| 図面名  | 若柳堰堤取付道路及び構内除雪図面             |      |     |
| 縮 尺  | —                            | 図面番号 | 7/8 |
| 事業所名 | 岩手県企業局 県南施設管理所               |      |     |

# 胆沢第四発電所構内除雪図面

S=1/200

