

別　図

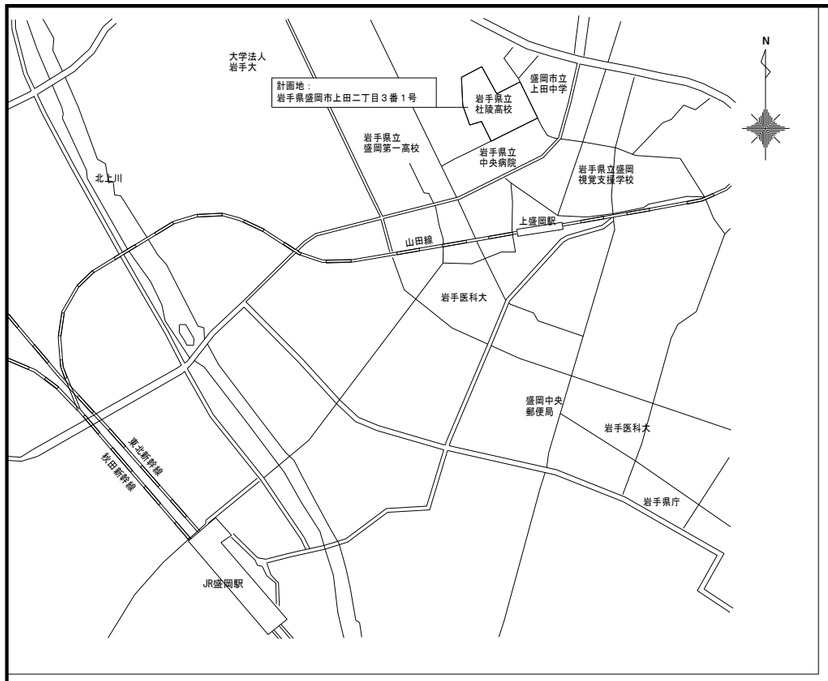

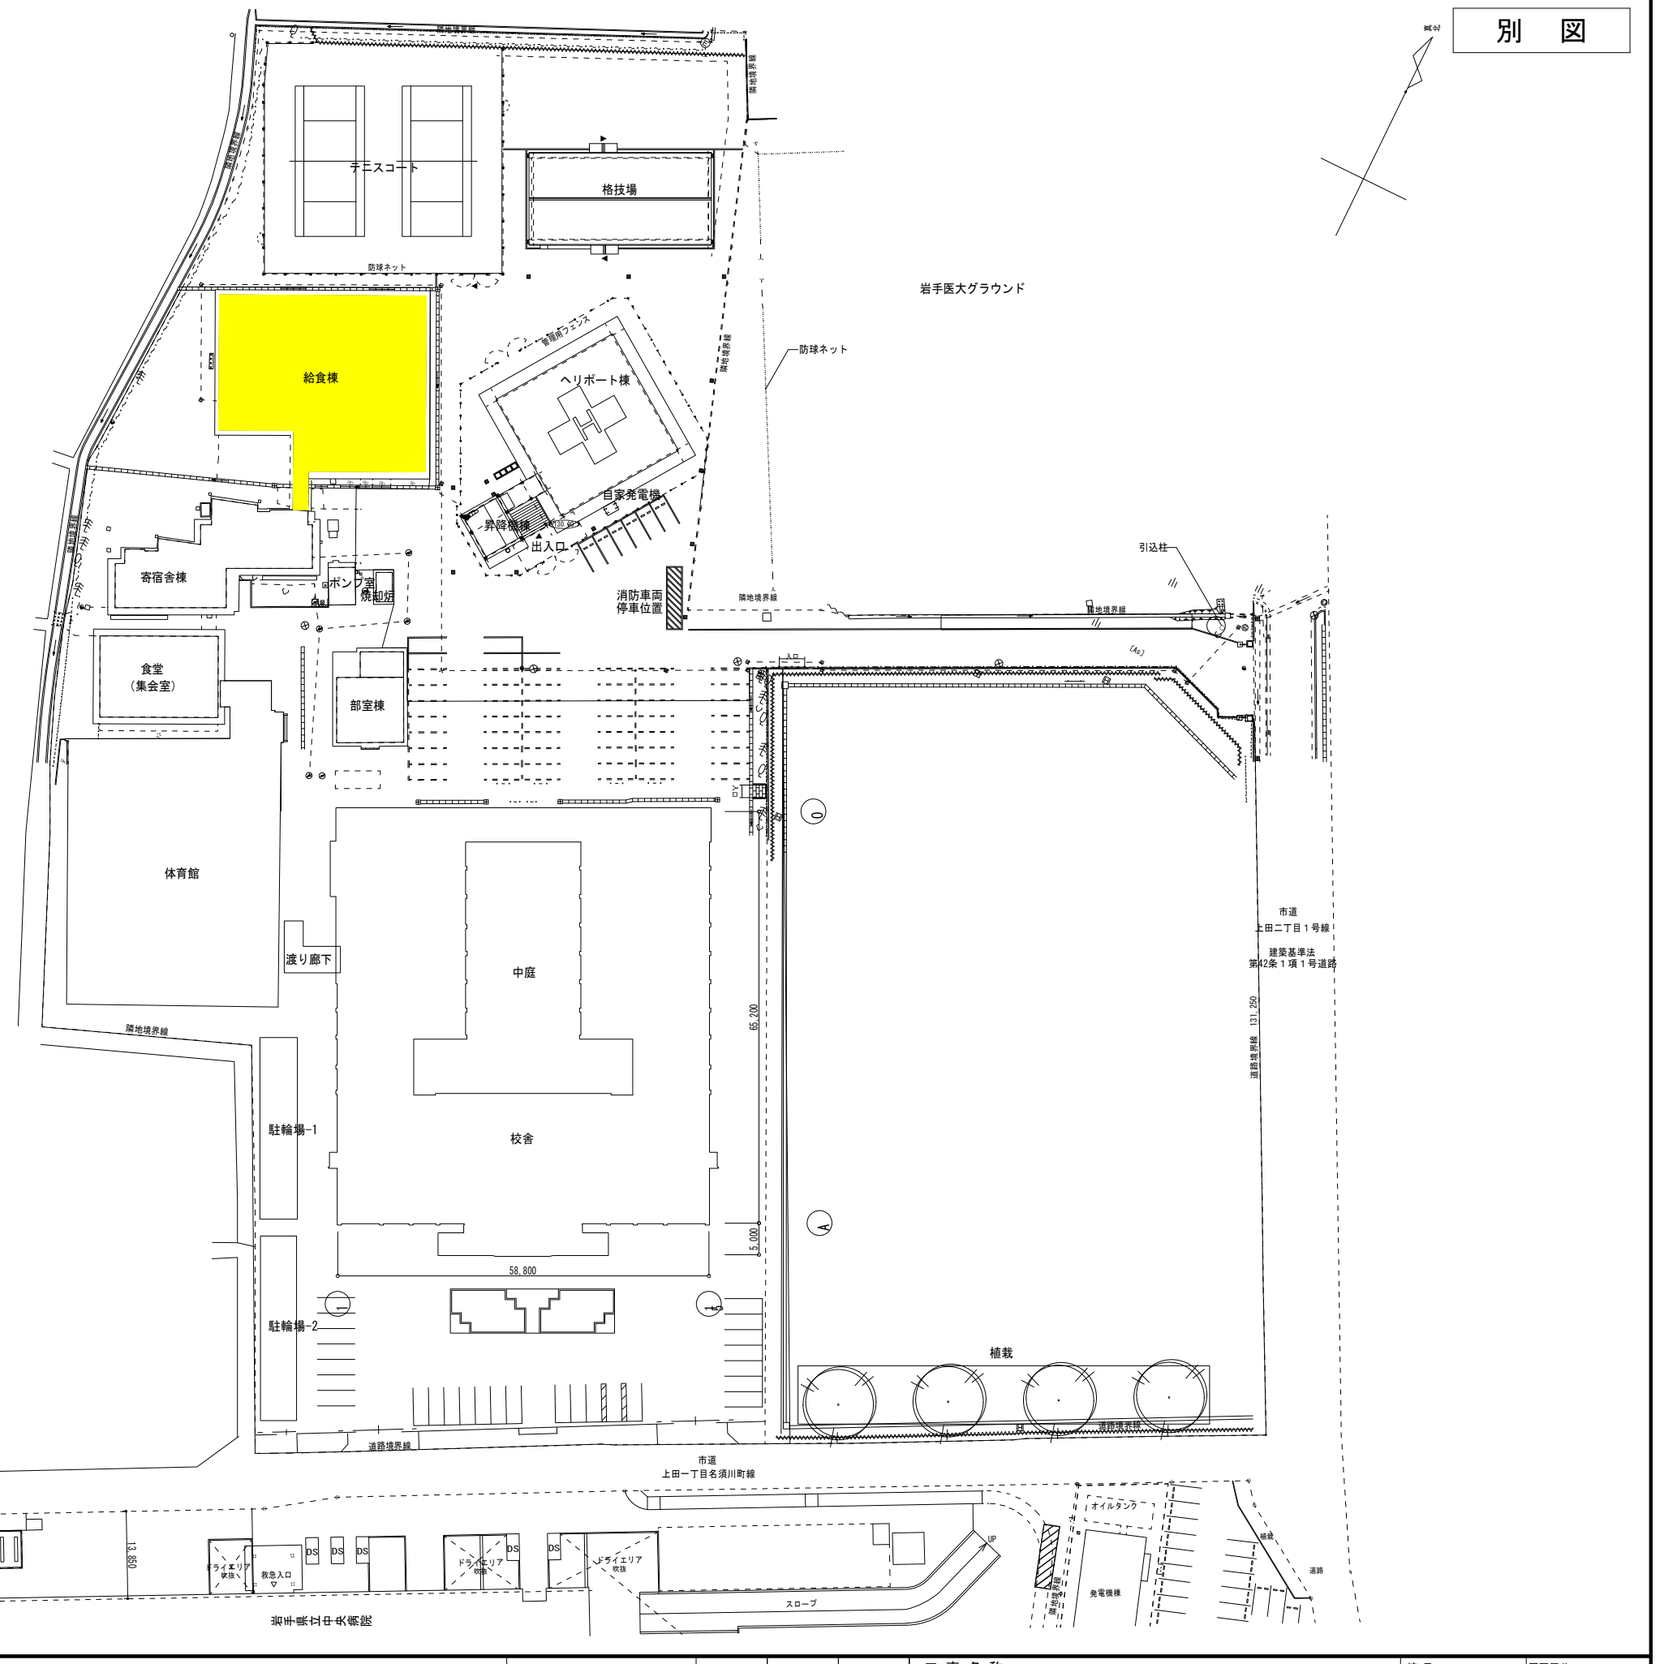

特記 ※　この図は、既存の図面を基に一部修正を加えた参考図であり、現状と相違する場合があります。					工事名称	縮尺 A３：１／１０００	図面区分
					図面内容 付近見取図・配置図	作成日	図面番号