


# 位置図

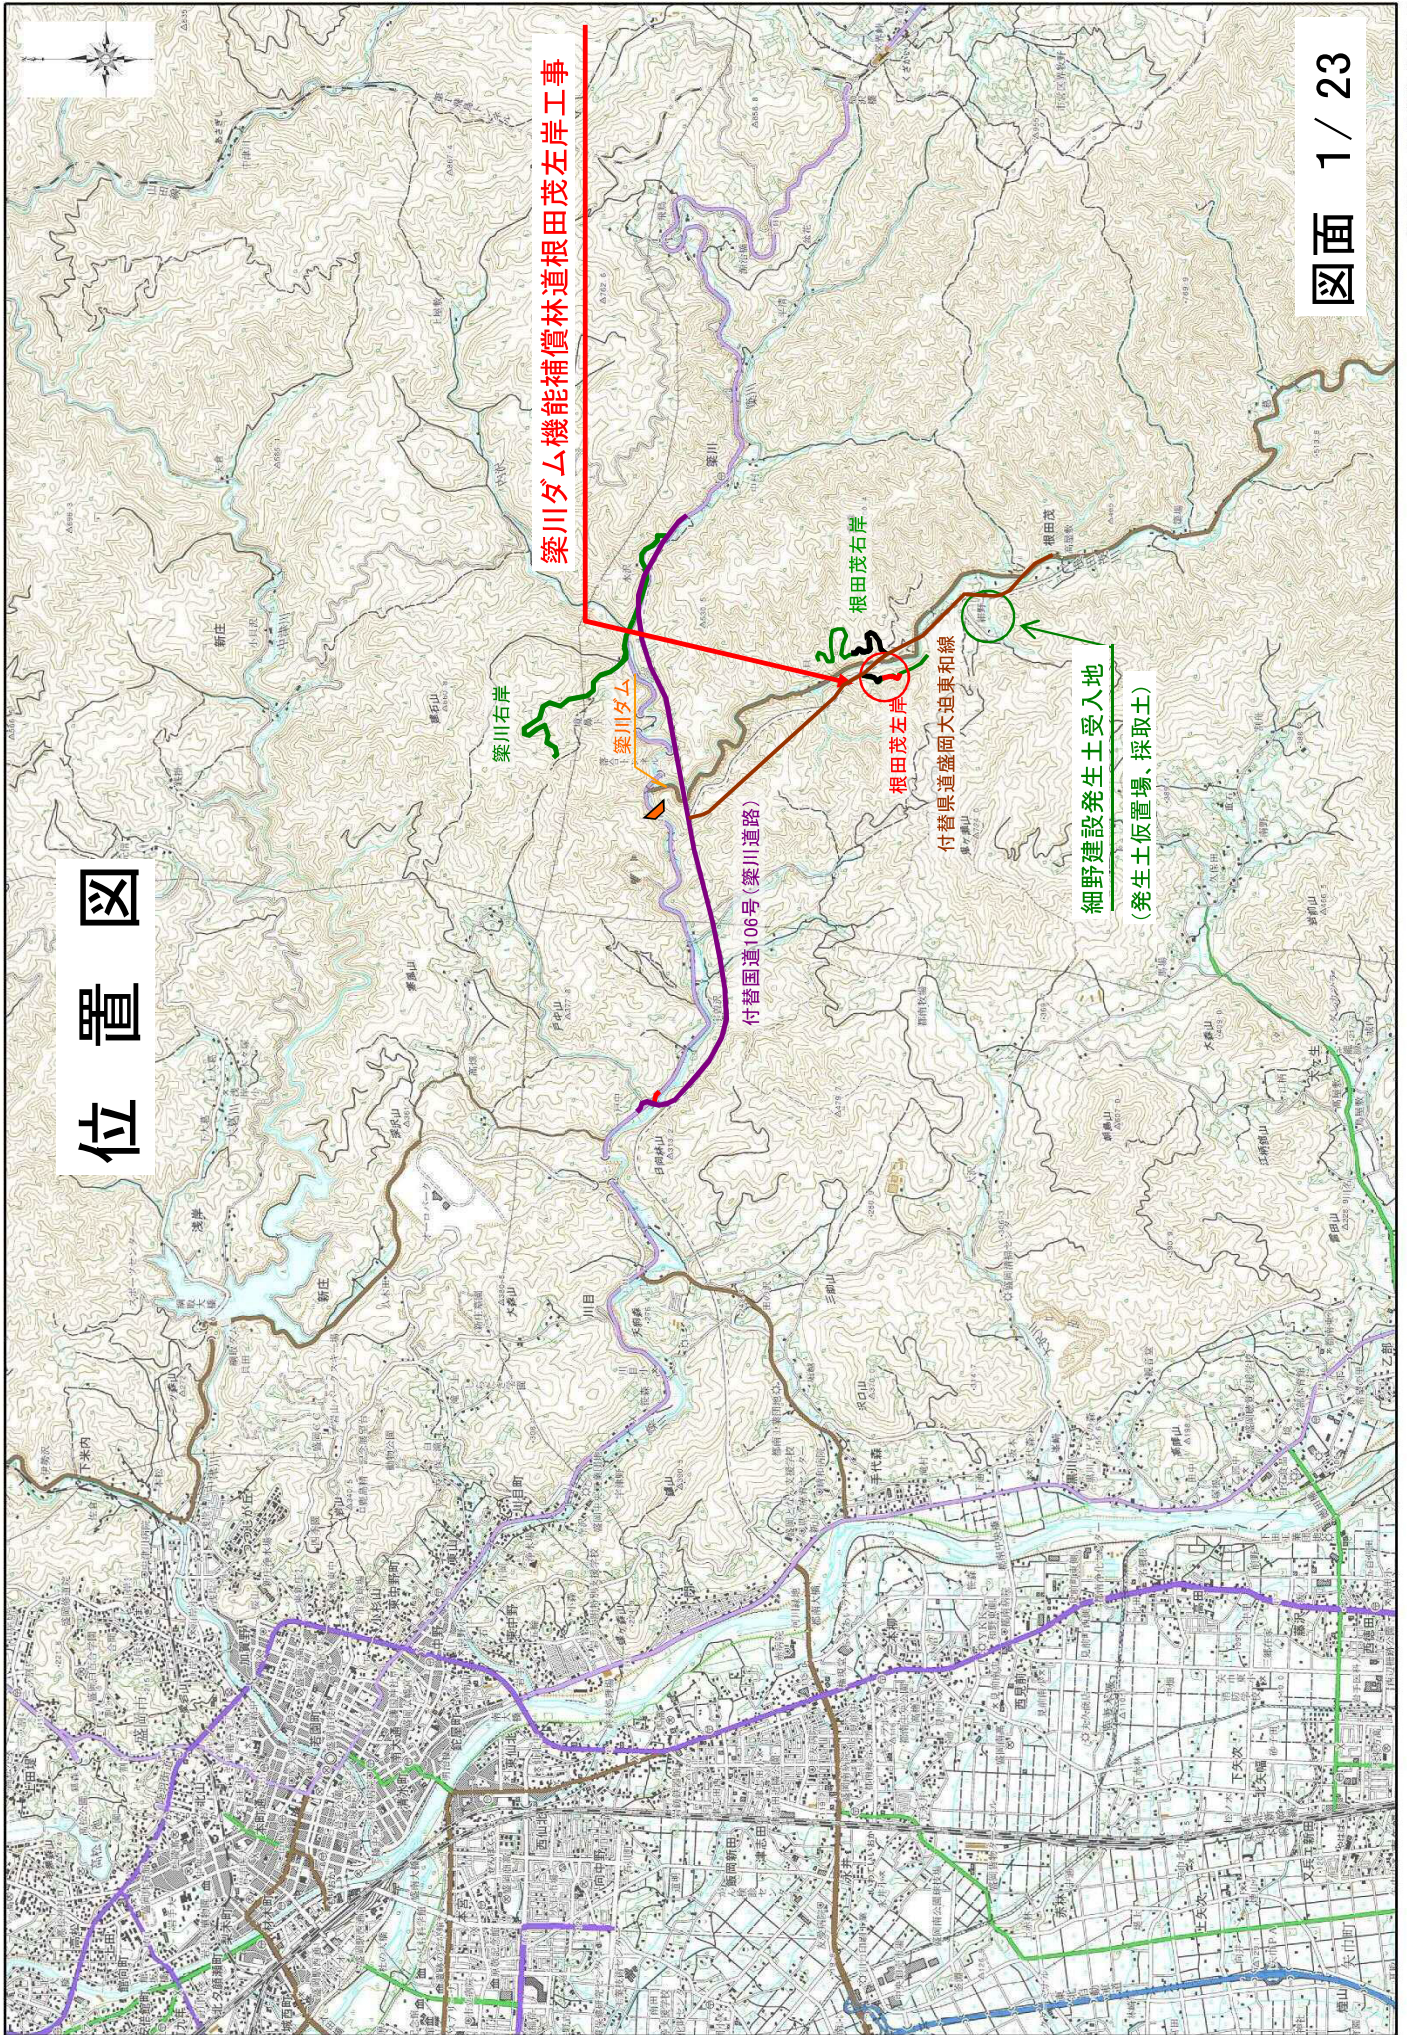

築川ダム機能補償林道根田茂左岸工事

築川右岸

築川ダム

付替国道106号(築川道路)

根田茂右岸

根田茂左岸

付替国道盛岡大迫東和線

細野建設発生土受入地  
(発生土仮置場、採取土)