

別紙様式4 (その3)

抽出事案説明書

(担当部局名：沿岸広域振興局経営企画部)

| | | | | | |
|---------|---|--------------------------|--|---|--|
| 入札方式 | 随意契約方式 | | | | |
| 工事名 | 釜石漁港水産流通基盤整備（魚河岸駐車場）工事 | | | | |
| 工事種別 | 舗装工事 | | | | |
| 工事概要 | <p>本工事は、平成29年3月に供用する釜石漁港内の魚河岸荷捌き施設の駐車場等の舗装工事を行うものである。</p> <p>○施工延長 L=306.2m ○道路土工 一式 ○側溝工 L=301m ○アスファルト舗装工 8,210m² ○区画線工 L=1,611m ○縁石工 L=92m</p> | | | | |
| 随意契約の理由 | <p>以下の理由により、当該施工中以外の者に履行させる場合、競争に付することが不利であること。</p> <p>(1) 施工場所と接している「釜石漁港海岸災害復旧（23 災県第 551 号防潮堤その3）工事」ほか（以下「関連工事」という。）との作業工程との調整が必要となること。</p> <p>(2) 工事作業スペースの確保等において、現場が錯綜すること。</p> <p>(3) 当該施工中の者に施工させた場合、工期の短縮、経費の節減に加え、工事の安全・円滑かつ適切な施工を確保する上で有利と認められること。</p> | | | | |
| 契約金額 | 57,240,000 円（うち取引に係る消費税及び地方消費税額 4,240,000 円） | | | | |
| その他 | 関連工事の内容 | | | | |
| | No. | 発注者 | 工事名 | 請負者 | 請負金額 (千円) |
| | 1 | 岩手県 | 釜石漁港海岸災害復旧 (23 災県第 551 号防潮堤 その3)工事 | (株) テラ | H26. 10. 24 ～ H29. 3. 17 660, 593 |
| | 2 | 岩手県 | 釜石漁港海岸災害復旧 (23 災県第 551 号防潮堤 その1)工事 | (株) テラ | H25. 9. 9 ～ H28. 10. 27 893, 840 |
| 3 | 釜石市 | 魚河岸地区荷捌き施設 整備（建築主体）工事 | 日鉄住金テ ックスエンジ ン (株) 釜石 建設センター | H27. 2. 6 ～ H29. 3. 10 3, 309, 406 | |

随意契約理由書

工事名 釜石漁港水産流通基盤整備(魚河岸駐車場) 工事

| | |
|---------------|--|
| <p>根拠規定等</p> | <p>随意契約 地方自治法施行令 第167条の2第1項第6号 会計事務提要 P163 「現に契約履行中の工事、製造又は物品の買入に直接関連する契約を現に履行中の契約者以外の者に履行させることが不利であること。」 会計事務提要 P168 会計規則運用通知第108条関係第2項第1号 「契約内容または地域的特殊事情により契約の相手方が特定されるとき」 工事請負契約における随意契約のガイドラインⅢ-(4)-② 「競争に付することが不利と認められる場合 現に契約中の工事に直接関連する契約を現に履行中の契約者以外の者に履行させることが不利である場合」</p> |
| <p>随意契約理由</p> | <p>本工事は、平成29年3月に供用する釜石漁港内の魚河岸荷捌き施設の駐車場等の舗装工事を行うものである。 当工事区域については、隣接して、現在、「釜石漁港海岸災害復旧(23災県第551号防潮堤その1)工事」、「釜石漁港海岸災害復旧(23災県第551号防潮堤その3)工事」、釜石市発注の荷捌き施設建設工事を実施中である。 本工事においては、「現在実施中の工事に支障とならないように作業工程との調整が必要であること」、「作業区域が限られ工事作業スペースの確保等において現場の錯綜が想定され、釜石市が発注している魚河岸荷捌き施設は平成29年3月供用としており、本工事の遅れが、水産物陸揚げ等の漁業活動へ重大な支障となること」、「工期の短縮及び経費の節減ができること」から、隣接する工区で施行中の株式会社テラに対して、随意契約をおこなうものである。</p> |
| <p>選定業者</p> | <p>株式会社 テラ 代表者 三浦貞一 住所 遠野市青笹町中沢2-52 関連工事：釜石漁港海岸災害復旧(23災県第551号防潮堤その3)工事 工期 平成26年10月30日～平成29年3月17日</p> |
| <p>選定理由</p> | <p>上記の者は、当該施設に隣接する釜石漁港海岸災害復旧(23災県第551号防潮堤その1)工事、釜石漁港海岸災害復旧(23災県第551号防潮堤その3)工事を現在、請け負っており、良好に工事を進めている。また、当該現場を熟知しており、資機材の調達を容易かつ迅速に行うことができ、本業務を期間内に確実に遂行できると考えられることから選定した。</p> |

注) 随意契約理由及び選定理由は、その理由を具体的に記入すること。



〒 028-0502

沿 広 経 第 332 号
平成 28 年 8 月 10 日

岩手県遠野市青笹町中沢 2 地割 5 2

株式会社 テラ 様

沿岸広域振興局長

県営建設工事に係る見積依頼について

下記の県営建設工事について、見積合わせのうえ随意契約を締結したいので、請負施工の希望がある場合には、次により見積書を提出願います。

記

1 見積に付する事項

(1) 工事名

釜石漁港水産流通基盤整備（魚河岸駐車場）工事

(2) 工事場所

釜石市魚河岸地内

(3) 工期

平成29年3月10日まで

2 設計図書及び契約条項

別添のとおり

3 現場説明の日時及び場所

なし

4 見積の日時及び場所

(1) 日 時 平成28年8月23日（火） 午後 1 時 30 分

(2) 場 所 釜石市新町 6 番 50 号 釜石地区合同庁舎 3 階 第 1 会議室

※ 郵送による見積書の提出は認めない。

5 その他留意事項

(1) 見積りに関する詳細は、見積心得によること。

(2) 契約予定者の決定後、請負契約書を作成し契約が確定するまでの間において、当該契約予定者が次のいずれかの事由に該当した場合、又は該当することが判明した場合は当該契約予定者と契約を締結しない。

① 会社更生法（平成14年法律第154号）に基づく更生手続開始の申立てがなされている者又は民事再生法（平成11年法律第225号）に基づく再生手続開始の申立てがなされている場合（県土整備部長が別に定める入札参加資格の再認定を受けた場合を除く。）

② 県営建設工事に係る指名停止等措置基準（平成7年2月9日制定）に準拠し、指名停止措置を受けた場合

担 当 経 営 企 画 部 支 出 入 札 課

電 話 0193-25-2717

見積依頼業者一覧

| | |
|------|-------------------------|
| 工事名 | 釜石漁港水産流通基盤整備(魚河岸駐車場) 工事 |
| 工事場所 | 釜石市魚河岸地内 |

見積日時及び場所

日時
場所

平成28年8月23日(火) 午後 1 時 30 分
釜石市新町 6 番50号 釜石地区合同庁舎 3階 第1会議室

25






| 番号 | 業者名村 | 会社名 | 代表者職 | 代表者名 | 住所 | 会社名 | 代表者職 | 代表者名 | 住所 | 郵便番号 | 電話番号 | FAX |
|----|------|-----|------|------|----|--------|-------|-------|------------------|----------|--------------|--------------|
| 1 | 村 | | | | | 株式会社 元 | 代表取締役 | 三浦 貞一 | 岩手県遠野市青笹町中沢2地割52 | 028-0502 | 0198-62-3053 | 0198-62-3087 |
| 2 | | | | | | | | | | | | |
| 3 | | | | | | | | | | | | |
| 4 | | | | | | | | | | | | |
| 5 | | | | | | | | | | | | |
| 6 | | | | | | | | | | | | |
| 7 | | | | | | | | | | | | |
| 8 | | | | | | | | | | | | |
| 9 | | | | | | | | | | | | |
| 10 | | | | | | | | | | | | |

見積調書

紙入札

| | | | | |
|-----------------------------|---------------------------|------------|------------|------------|
| 工事番号 28-2-5505-00013 | 見積日時 平成28年 8月23日 午後 1時30分 | | | |
| | 決定日 平成 年 月 日 | | | |
| 工事名 釜石漁港水産流通基盤整備(魚河岸駐車場) 工事 | | | | |
| 工事場所 釜石市魚河岸地内 | | | | |
| 予定価格 | 57,884,760円 | | | |
| 予定価格(税抜) | 53,597,000円 | | | |
| 見 積 者 名 | 見 積 額 (円) | 決 定 額 (円) | | |
| | 第1回 | 第2回 | 第3回 | |
| 00019089 遠野市 (株) テラ | 61,000,000 | 59,000,000 | 57,000,000 | 53,000,000 |
| | 第4回 | 第5回 | | |
| | 55,000,000 | 53,000,000 | | |

沿岸水産部
(50音順)

| | | | |
|---|---|---|---|
| 所属長 | 執行者 | 補助者 | 委任状確認者 |
|  |  |   |  |

備 考 見積額に当該額の8%に相当する額を加算した金額が法律上の見積価格である。

岩手県営建設工事請負契約書



1 工 事 名 釜石漁港水産流通基盤整備（魚河岸駐車場）工事

工 事 場 所 釜石市魚河岸地内

工 期 自 平成 28 年 8 月 31 日
至 平成 29 年 3 月 10 日

4 請 負 代 金 額 金 57,240,000 円

(うち取引に係る消費税額及び地方消費税額 金 4,240,000 円)

5 契 約 保 証 金 金 5,724,000 円

6 解体工事に要する費用等 別紙1のとおり

上記の工事について、発注者と受注者は、各々の対等な立場における合意に基づいて、別記条項によって公正な請負契約を締結し、信義に従って誠実にこれを履行するものとする。

本契約締結の証として本書2通を作成し、当事者記名押印の上、各自1通を保有する。

平成 28 年 8 月 30 日

発 注 者

岩 手 県

契 約 担 当 者

沿 岸 広 域 振 興 局 長

小 向 正 悟



受 注 者

岩手県遠野市青笹町中沢2地割52番地

株式会社 テラ

代 表 取 締 役

三 浦 貞 一

釜石漁港水産流通基盤整備（魚河岸駐車場）工事の概要について

本工事は、平成 29 年 3 月に供用開始を予定している釜石漁港魚河岸地区荷捌き施設の駐車場を整備するための工事である。

魚河岸地区荷捌き施設は、整備されてから約 40 年経過しており老朽化が著しいことから、釜石市が荷捌き施設工事を行っているが、駐車場工事は岩手県が行うものである。

1. 現地工事期間

平成 28 年 8 月 31 日～平成 29 年 3 月 10 日

2. 工事の概要

本工事は、荷捌き施設を利用するトラック等の出荷搬出車両、市場関係者の普通自動車の駐車場を整備するものである。

- 施工延長 L=306.2m
- 道路土工 1 式
- 側溝工 L=301m
- アスファルト舗装工 8,210m²
- 区画線工 L=1,611m
- 縁石工 L=92m

位置図



釜石漁港水産流通基盤整備(魚河岸駐車場)工事図面 1/3

釜石漁港水産流通基盤整備(魚河岸駐車場)工事

道路土工 1式
 側溝工 301m
 アスファルト舗装工 8,210m²
 区画線工 1,611m
 緑石工 92m



| IP.1 | |
|------|-----------|
| JA | 31°16'40" |
| LA | 15 |
| CL | 14.378 |
| SL | 1.153 |

| IP.2 | |
|------|-----------|
| JA | 55°31'40" |
| LA | 15 |
| CL | 14.497 |
| SL | 2.057 |

| IP.3 | |
|------|-----------|
| JA | 52°22'42" |
| LA | 15 |
| CL | 14.504 |
| SL | 2.032 |

| IP.4 | |
|------|-----------|
| JA | 67°32'42" |
| LA | 15 |
| CL | 14.503 |
| SL | 16.143 |
| SL | 2.459 |

| 車種 | 台数 |
|-----|------|
| 大型車 | 6台 |
| 中型車 | 10台 |
| 小型車 | 84台 |
| 乗用車 | 1台 |
| 計 | 101台 |

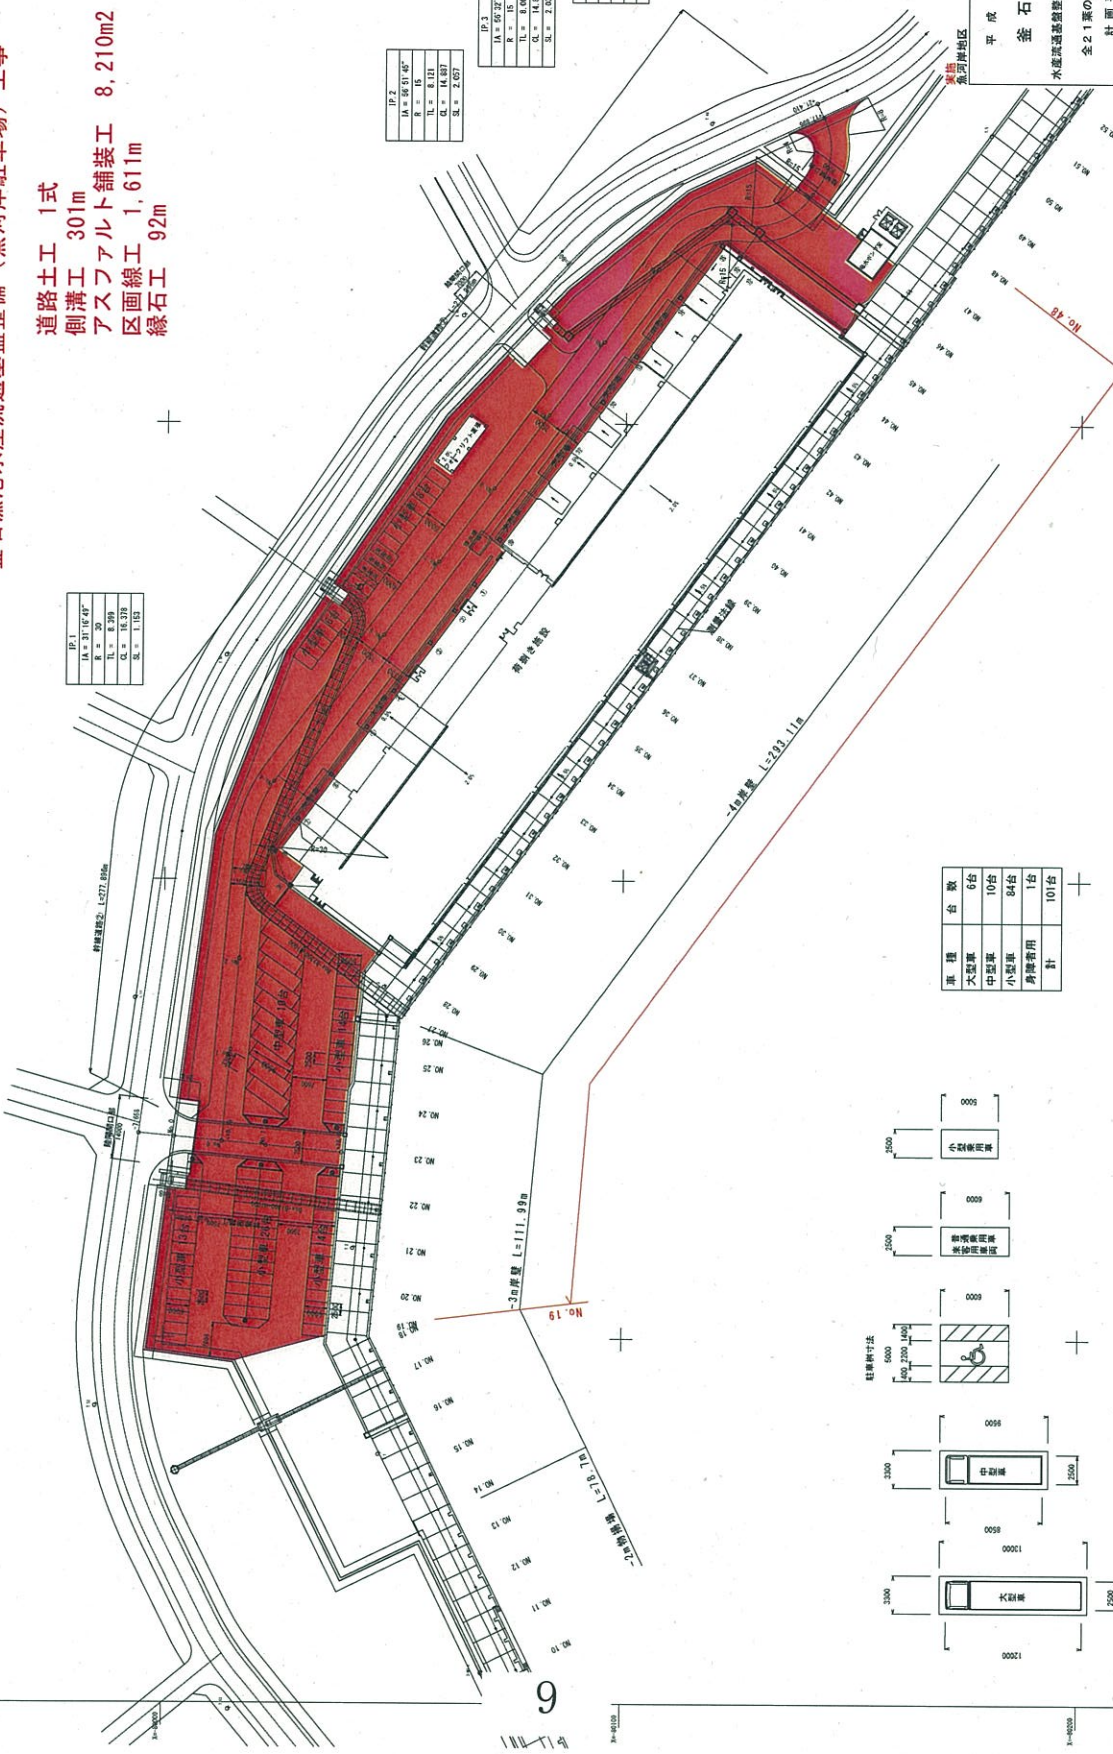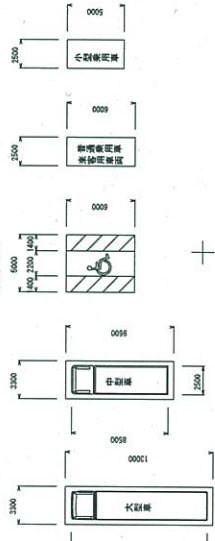


(駐車場設計)
 平成 年度
 釜石漁港
 水産流通基盤整備事業計画図
 全21葉のうち 1号
 計画平面図
 縮尺 5=1:500
 岩手県

計画平面図


釜石漁港水産流通基盤整備(魚河岸駐車場)工事図面 2/3

区画線及び分離帯平面図 1/1100

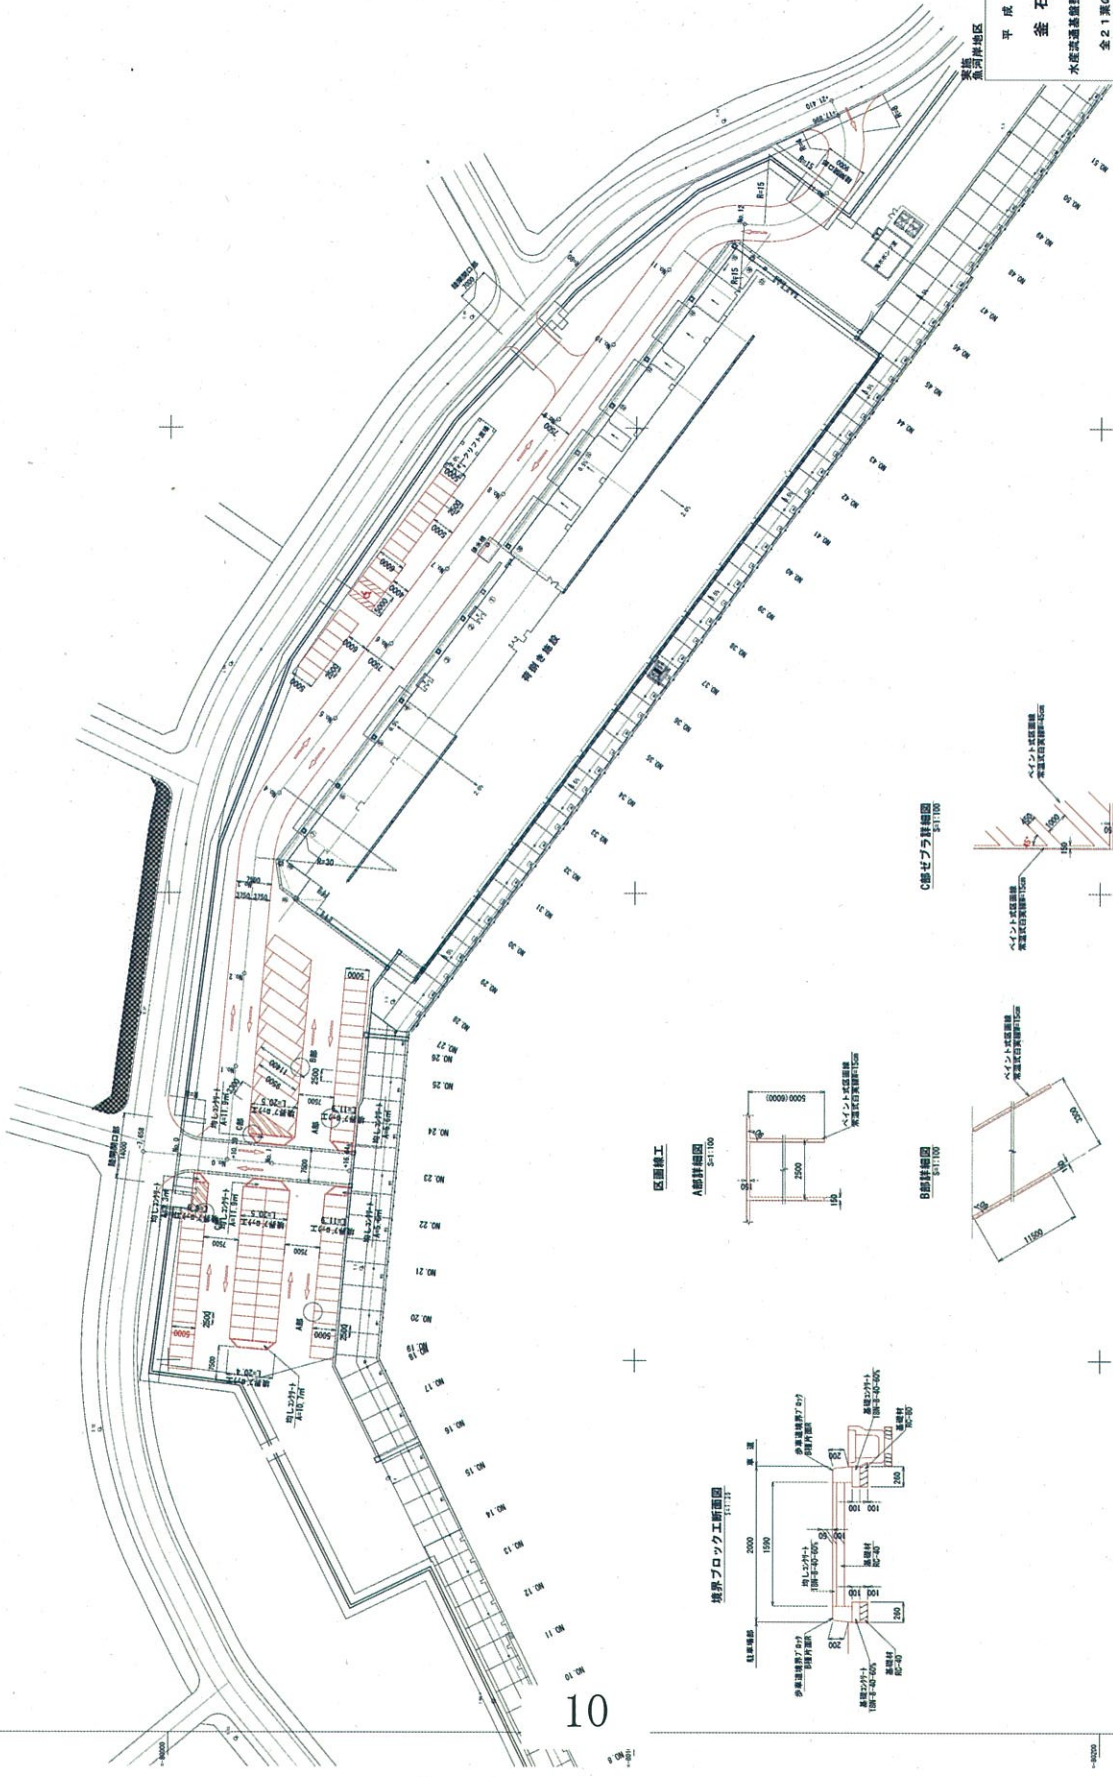


釜石地区 (駐車場設計)
 平成 年度
 釜石漁港
 水産流通基盤整備事業計画附図
 全 21 葉のうち 4 号
 区画線及び分離帯平面図
 縮 尺 図 示
 岩 手 県

境界ブロック工断面図 1/111.1

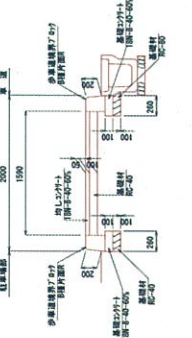

区画線工

A部詳細図 1/1100

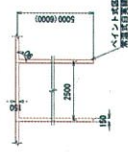

B部詳細図 1/1100




C部サテライト詳細図 1/1100



釜石漁港水産流通基盤整備(魚河岸駐車場)工事図面 3/3

排水工平面図

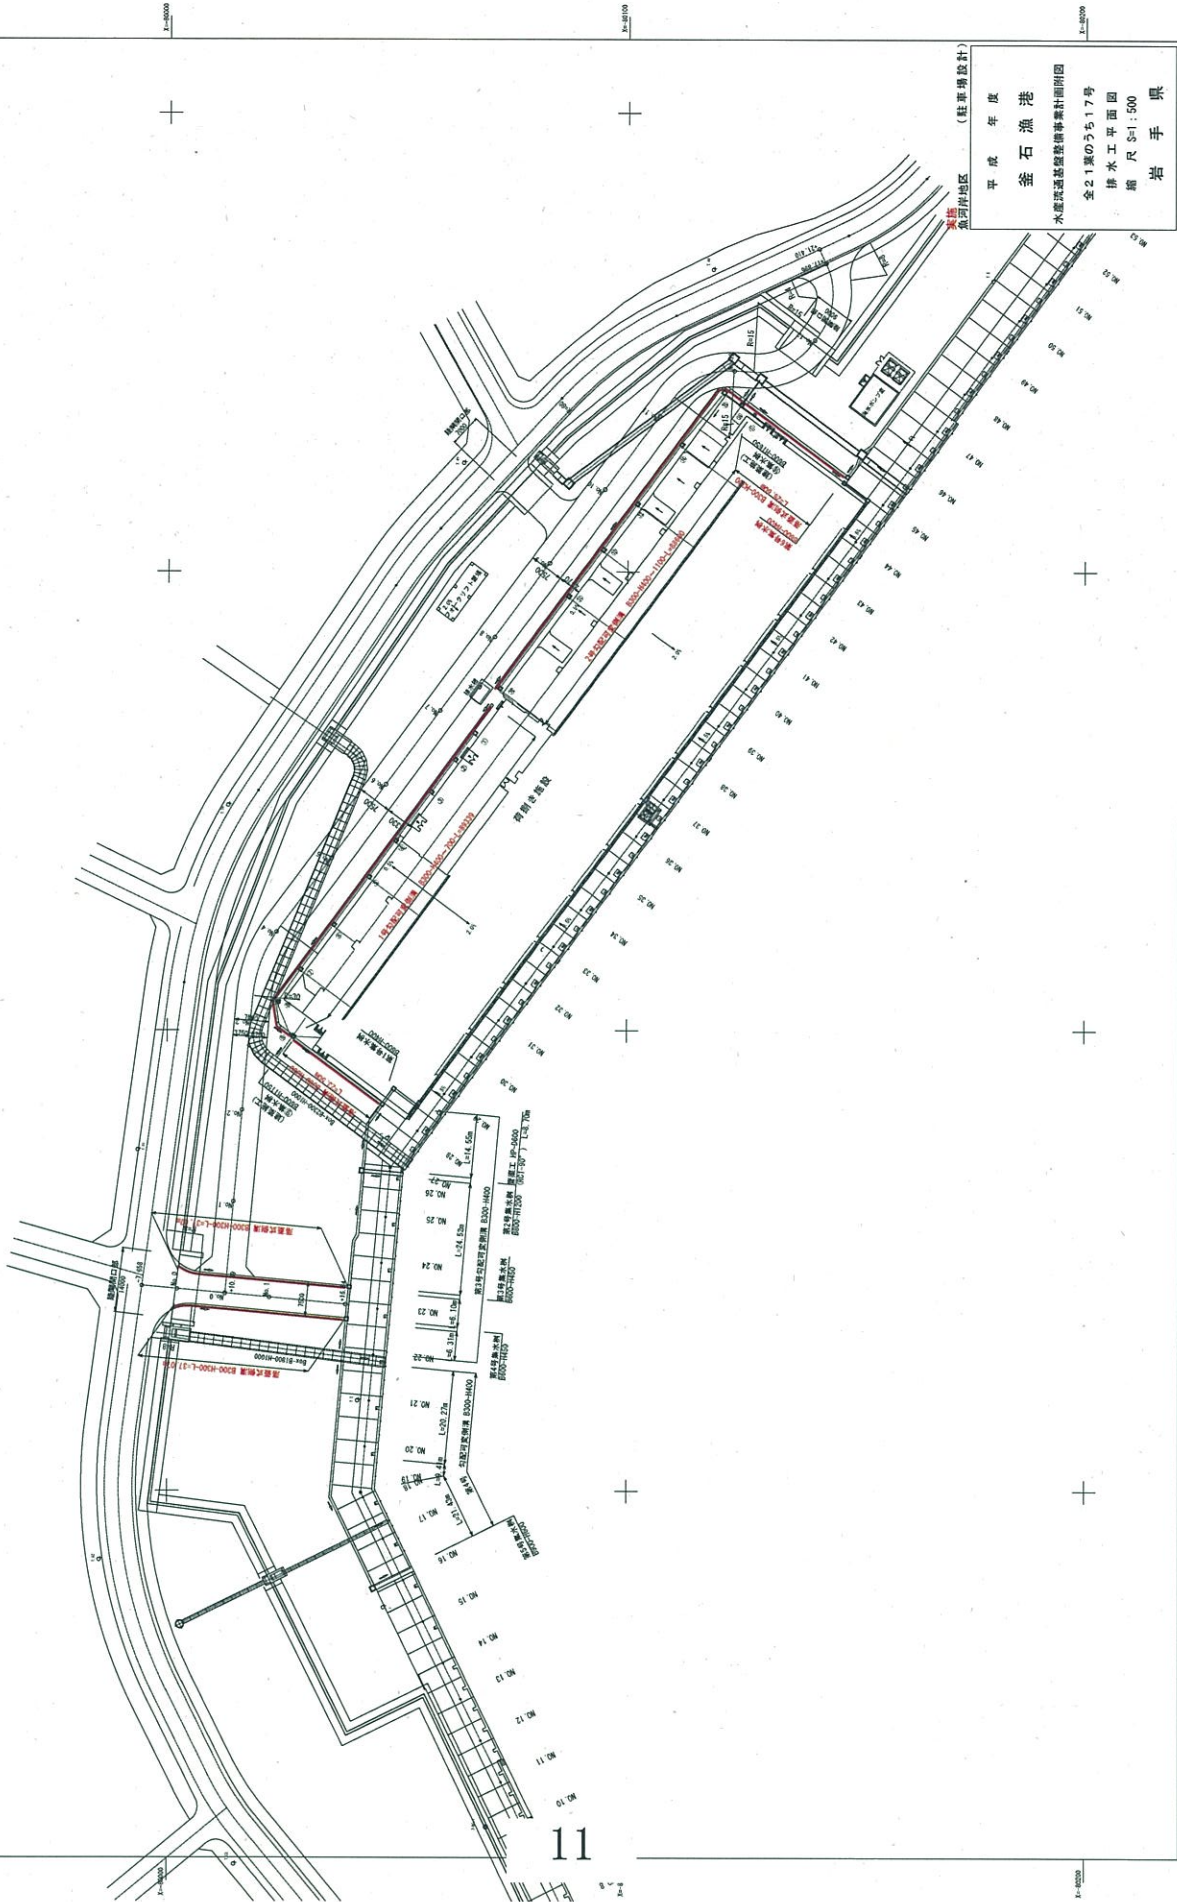

釜石地区 (駐車場設計)
 平成 年度
 釜石漁港
 水産流通基盤整備事業計画附図
 全21葉のうち17号
 排水工平面図
 縮尺 1/500
 岩手県

釜石漁港水産流通基盤整備（魚河岸駐車場）工事との関連工事について

