

6 Summary

(1) Subject matter of the contract:

Construction work on Seawall 1 in Hosoura District to protect Ofunato Fishing Port from high coastal tides

(2) Time-limit for the submission of application forms and relevant documents for qualification by electronic bidding system:

12:00 p.m., 1 December, 2016

(3) Time-limit for the submission of tenders by electronic bidding system:

From 9:00 a.m. to 5:00 p.m., 30 January, 2017 (Tenders brought by hand must arrive by 5:00 p.m., 30 January, 2017, and tenders submitted by mail must arrive by 5:00 p.m., 30 January, 2017)

(4) Contact point for the notice:

Office of General Affairs, Department of General Affairs, Iwate Prefectural Government, 10-1 Uchimaru, Morioka-shi, Iwate 020-8570 JAPAN TEL019-629-5058

様式①-2

総合評価に関する評価項目（加算点20点）

1 工事名	大船渡漁港海岸高潮対策（細浦地区防潮堤その1）工事
2 評価項目	品質等をもとめるための技術提案（個別の提案課題） 鋼管杭の打設精度を確保するための施工方法について

競争入札参加業者一覧

工事番号 28-1-0563-00015

工事名 大船渡漁港海岸高潮対策（細浦地区防潮堤その1）工事

開札の日時及び場所

日時 平成29年 1月31日 午後 1時11分

場所 岩手県電子入札システム

ニシマツケンセツ

00-001100 西松建設（株）

東京都港区虎ノ門1 - 2 3 - 1

フドウテトラ

00-001868 （株）不動テトラ

東京都中央区日本橋小網町7 - 2 ペン
テルビル

リンカイニツサンケンセツ

00-002315 りんかい日産建設（株）

東京都港区芝2 - 3 - 8 臨海ビル

98-160089 東洋建設（株）・五洋建設（株）特
定共同企業体

東京都江東区青海2 - 4 - 2 4 青海フ
ロンティアビル1 2・1 3 F

オオモトグミ

00-002646 （株）大本組

岡山県岡山市北区内山下1 - 1 - 1 3

トダケンセツ

00-003800 戸田建設（株）

東京都中央区京橋1 - 7 - 1

サガグミ

00-010017 （株）佐賀組

大船渡市盛町字田中島2 7 - 1

エム・テック

00-015311 （株）エム・テック

埼玉県さいたま市浦和区高砂3 - 7 - 2

平成28年12月09日

入札書提出前の入札参加資格確認結果通知書

岩手県

岩手県知事

達増 拓也

様

先に申請のあった下記の調達案件に係わる競争参加資格について、下記の通り確認したので、通知します。

記

通知書番号	1030010103201601412000000001	
公告日	平成28年11月11日	
案件名称	大船渡漁港海岸高潮対策(細浦地区防潮堤その1)工事	
入札開始日時	平成29年01月30日 09時00分	
入札書提出締切日時	平成29年01月30日 17時00分	
内訳書開封予定日時	平成29年01月30日 17時05分	
開札予定日時	平成29年01月31日 13時00分	
競争参加資格の有無	有	
	理由または条件	<p>確認した事項</p> <ul style="list-style-type: none"> ○資格登録者であること。 ○県営建設工事に係る指名停止の措置を受けていない者であること。 ○入札に参加しようとする者のうちに資本関係又は人的関係がある者がいないこと。 ○特定共同企業体の構成員が、当該特定共同企業体以外の特定共同企業体の構成員でないこと。 <p>なお、資格登録者でない者がある場合は、開札の時ににおいて資格登録者であること及び入札に参加しようとする者のうちに資本関係又は人的関係がある者がいないことを条件とする。</p>

入札調書 (施工体制確認型総合評価落札方式)

開札日時 平成29年 1月31日 午後 1時11分
 落札決定日 平成29年 2月 6日

工事名 大船渡漁港海岸防潮対策 (細浦地区防潮堤その1) 工事

工事場所 大船渡市末崎町宇峯岸地先

予定価格 3,382,433,640 円

予定価格 (税抜) 3,131,883,000 円

調査基準価格 3,043,277,018 円

調査基準価格 (税抜) 2,817,849,091 円

入札者名	技術評価点						入札額		評価値 (④÷⑤)	備考	
	標準点 ①	加算点	加算点 (補正後) ②	施工体制評価点		小計 ③	合計 ④ (①+②+③)	単位：円			単位：十億円 ⑤
				品質確保の 実効性	施工体制確 保の確実性						
西松建設 (株)	(100)	20.0	20.0	15	15	30	150.0	2,818,068,323	2.818068323		
(株) 不動テトラ	(100)	20.0	20.0	15	15	30	150.0	2,818,694,700	2.818694700		
りんかい日産建設 (株)	(100)	20.0	20.0	15	15	30	150.0	2,980,000,000	2.980000000		
東洋建設 (株)・五洋建設 (株) 特定共 同企業体	(100)	20.0	20.0	15	15	30	150.0	2,818,068,324	2.818068324		
(株) 大本組	(100)	20.0	20.0	15	15	30	150.0	2,818,695,600	2.818695600		
戸田建設 (株)	100	20.0	20.0	15	15	30	150.0	2,818,068,323	2.818068323	くじ 落札	
(株) 佐賀組	(100)	4.2	4.2	15	15	30	134.2	2,855,000,000	2.855000000		
(株) エム・テック	(100)	4.2	4.2	15	15	30	134.2	2,818,694,700	2.818694700		

備考

- 1 入札額に当該額の8%に相当する額を加算した金額が法律上の入札価格である。
- 2 「加算点 (補正後)」②=加算点×施工体制評価点の割合
- 3 標準点が括弧書きのものは、開札後の入札参加資格確認の対象外であったことから暫定的に満点を表示しているものである。
- 4 施工体制評価点の点数が括弧書きのものは、施工体制確認とアリングを省略したことから暫定的に満点を表示しているものである。

工事担当課等名 漁港漁村課

所属長	執行者	補助者	委任状確認者

特定調達契約に係る一般競争入札参加資格確認調書

1 確認対象工事

工事名	大船渡漁港海岸高潮対策（細浦地区防潮堤その1）工事		
工事場所	岩手県大船渡市末崎町字峯岸地先		
公告日	平成28年11月11日	開札日	平成29年1月31日

2 入札参加資格の確認内容

(1) 施工実績

工事名	浦幌豊頃地区地域水産物供給基盤（厚内漁港）整備工事	指示事項等
コリンズ登録	(有) (登録番号 1116-9318V) ・ 無	
工事場所	北海道十勝郡浦幌町字厚内地先	
最終請負額	354,921 千円 (195,206 千円)	
発注者	北海道	
工期	平成15年8月13日 ~ 平成16年3月22日	
受注形態等	単体施工 (元請 ・ 一次下請) ・ (JV施工) (代表) ・ 非代表 55%	
工事概要	プレキャスト部材製作、据付 (方塊40個、異形消波ブロック174個、根固めブロック15個)	

(2) 配置予定の技術者の資格・施工経験

氏名		生年月日		指示事項等
雇入れ年月日		(直近の雇入れ年月日を記載してください。)		
資格免許等	1級土木施工管理技士 番号 監理技術者資格者証 交付番号 監理技術者講習修了証 修了証番号			
施工経験	工事名	ポートアイランド沖護岸築造工事(その6)		
	コリンズ登録	(有) (登録番号 10441980Z) ・ 無		
	工事場所	神戸市中央区港島南町4丁目の地先公有水面		
	最終請負額	9,095,467 千円 (2,273,866 千円)		
	発注者	神戸市みどりと総局	従事役職	担当技術者
	工期	平成11年9月22日 ~ 平成14年10月31日		
	従事期間	平成11年10月1日 ~ 平成14年5月31日		
	受注形態等	単体施工 (元請 ・ 一次下請) ・ (JV施工) (代表 ・ 非代表) 25%		
工事概要	プレキャスト部材据付 (方塊232個、異形消波ブロック6181個、透波ブロック67個)			
配置予定の技術者が経營業務管理責任者又は営業所専任技術者に該当				する ・ (しない)
現在従事中の工事の有無	有の場合	コリンズ登録	(有) ・ 無	
		工事名	三陸沿岸道路事業監理業務(宮古田老工区)	
		発注者	国土交通省東北地方整備局三陸国道事務所	
		従事役職	担当技術者 (専任・非専任)	
		工期	平成28年4月1日 ~ 平成30年3月31日	

(3) 現場代理人 (低入札の場合に記載してください。)

氏名		生年月日	年 月 日	指示事項等
雇入れ年月日	年 月 日	(直近の雇入れ年月日を記載してください。)		
現場代理人が経營業務管理責任者又は営業所専任技術者に該当				する ・ しない
現在従事中の工事の有無	有の場合	有 ・ 無		
		工事名		
		発注者		
		従事役職		
		工期	年 月 日 ~ 年 月 日	

特定調達契約に係る一般競争入札の入札参加資格を確認するため、上記のとおり提出します。なお、この調書の記載事項及び確認書類は、すべての事実と相違ないことを誓約します。

平成29年 2月 2日

所在地 宮城県仙台市青葉区一番町三丁目3番6号
 商号又は名称 戸田建設株式会社 東北支店
 代表者氏名 支店長 山田 正敏

平成29年02月06日

岩手県
岩手県知事
達増 拓也

落札者決定通知書

下記案件について、下記の者が落札した旨通知いたします。

記

案件番号	103001010320160141
案件名称	大船渡漁港海岸高潮対策(細浦地区防潮堤その1)工事
開札日時	平成29年01月31日 13時11分
落札企業名称	戸田建設(株)
落札金額	2,818,068,323 円(税抜き)
備考	
総合評価項目名称	標準点及び施工体制評価点は満点として仮定した暫定的な技術 評価点
評価値	53.227

漁港第 597-2 号

平成 29 年 3 月 3 日

戸田建設株式会社

東北支店 支店長 山田 正敏 様

岩手県農林水産部
漁港漁村課総括課長



県営建設工事の請負契約について

このことについて、平成 29 年 2 月 16 日付で仮契約を締結した下記工事は、地方自治法（昭和 22 年法律第 67 号）第 96 条第 1 項第 5 号及び議会に付すべき契約及び財産の取得又は処分に関する条例（昭和 39 年岩手県条例第 30 号）第 2 条の規定により岩手県議会に付議したところ、平成 29 年 3 月 3 日に可決となりましたので通知します。

なお、議会の議決を得られたことにより、本工事の着工期限を平成 29 年 3 月 9 日としますので、工事着手届を提出願います。

また、工事請負契約締結後におきまして、別紙のとおり単価適用年月を変更請求できることとしておりますので、ご確認願います。

記

- 1 工事名 大船渡漁港海岸高潮対策（細浦地区防潮堤その 1）工事
- 2 契約年月日 平成 29 年 3 月 3 日
（議会議決日）

担当：
海岸担当 主任 佐藤大
TEL:019-629-5830
FAX:019-629-5824

岩手県営建設工事請負仮契約書

- 1 工事名 大船渡漁港海岸高潮対策（細浦地区防潮堤その1）工事
- 2 工事場所 大船渡市末崎町地先
- 3 工期 自 議会の議決から起算して1週間以内
至 1,070日間
- 4 請負代金額 金 3,043,513,788円
（うち取引に係る消費税額及び地方消費税額 金 225,445,465円）
- 5 契約保証金 免除
- 6 解体工事に要する費用等 別紙1のとおり


上記の工事について、発注者と受注者は、各々の対等な立場における合意に基づいて、別記条項によって公正な請負契約を締結し、信義に従って誠実にこれを履行するものとする。

本契約締結の証として本書2通を作成し、当事者記名押印の上、各自1通を保有する。

なお、この仮契約は、地方自治法（昭和22年法律第67号）第96条第1項第5号及び議会の議決に付すべき契約及び財産の取得又は処分に関する条例（昭和39年岩手県条例第30号）第2条の規定により、岩手県議会において当該契約に係る議案が可決された時をもって、本契約の効力が生ずるものとする。

平成29年2月16日

発注者 岩手県
代表者 岩手県知事 達 増 拓 也

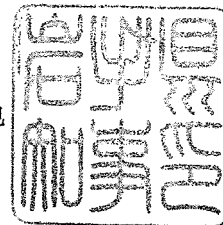


受注者 東京都中央区京橋一丁目7番1号
戸田建設株式会社
代表取締役社長 今井 雅則

上記代理人

宮城県仙台市青葉区一番町三丁目3番6号
戸田建設株式会社
支店長 山田 正敏



大船渡漁港海岸高潮対策（細浦地区防潮堤その1）工事

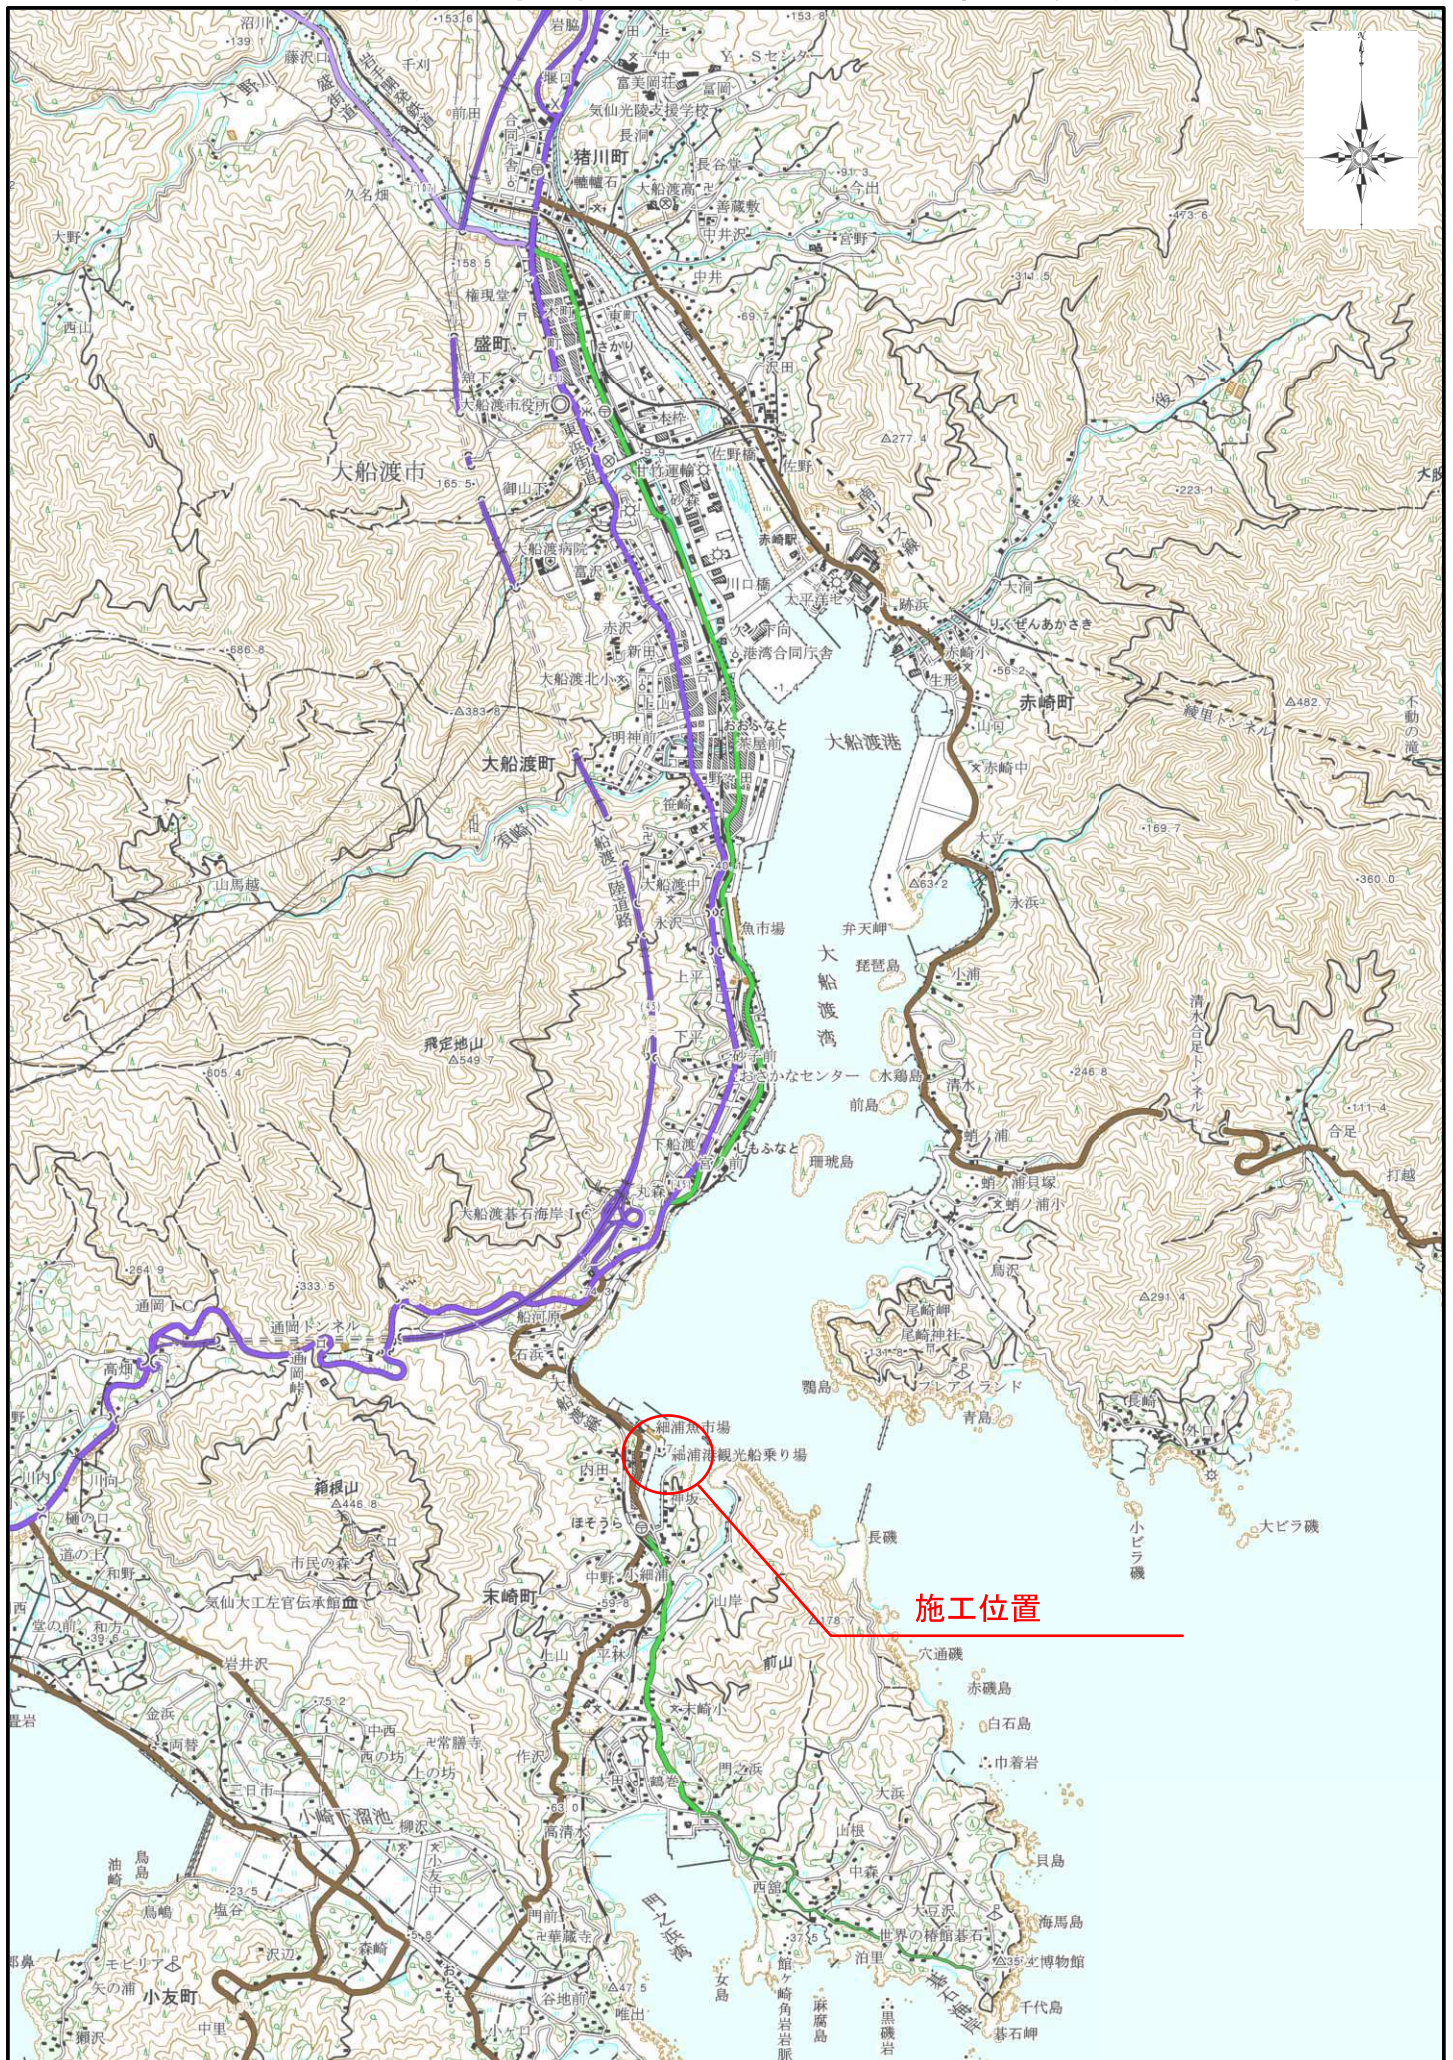

0.0 0.5 1.0 1.5 2.0 km

1:50000


18

この地図の作成に当たっては、国土地理院長の承認を得て、同院発行の2万5千分の1地形図を使用した。（承認番号 平22農使、第214-26939号）

細浦地区平面図

S=1:500

大船渡漁港海岸高潮対策（細浦地区防潮堤その1）工事 防潮堤長=24.9m 水門基礎工 1式

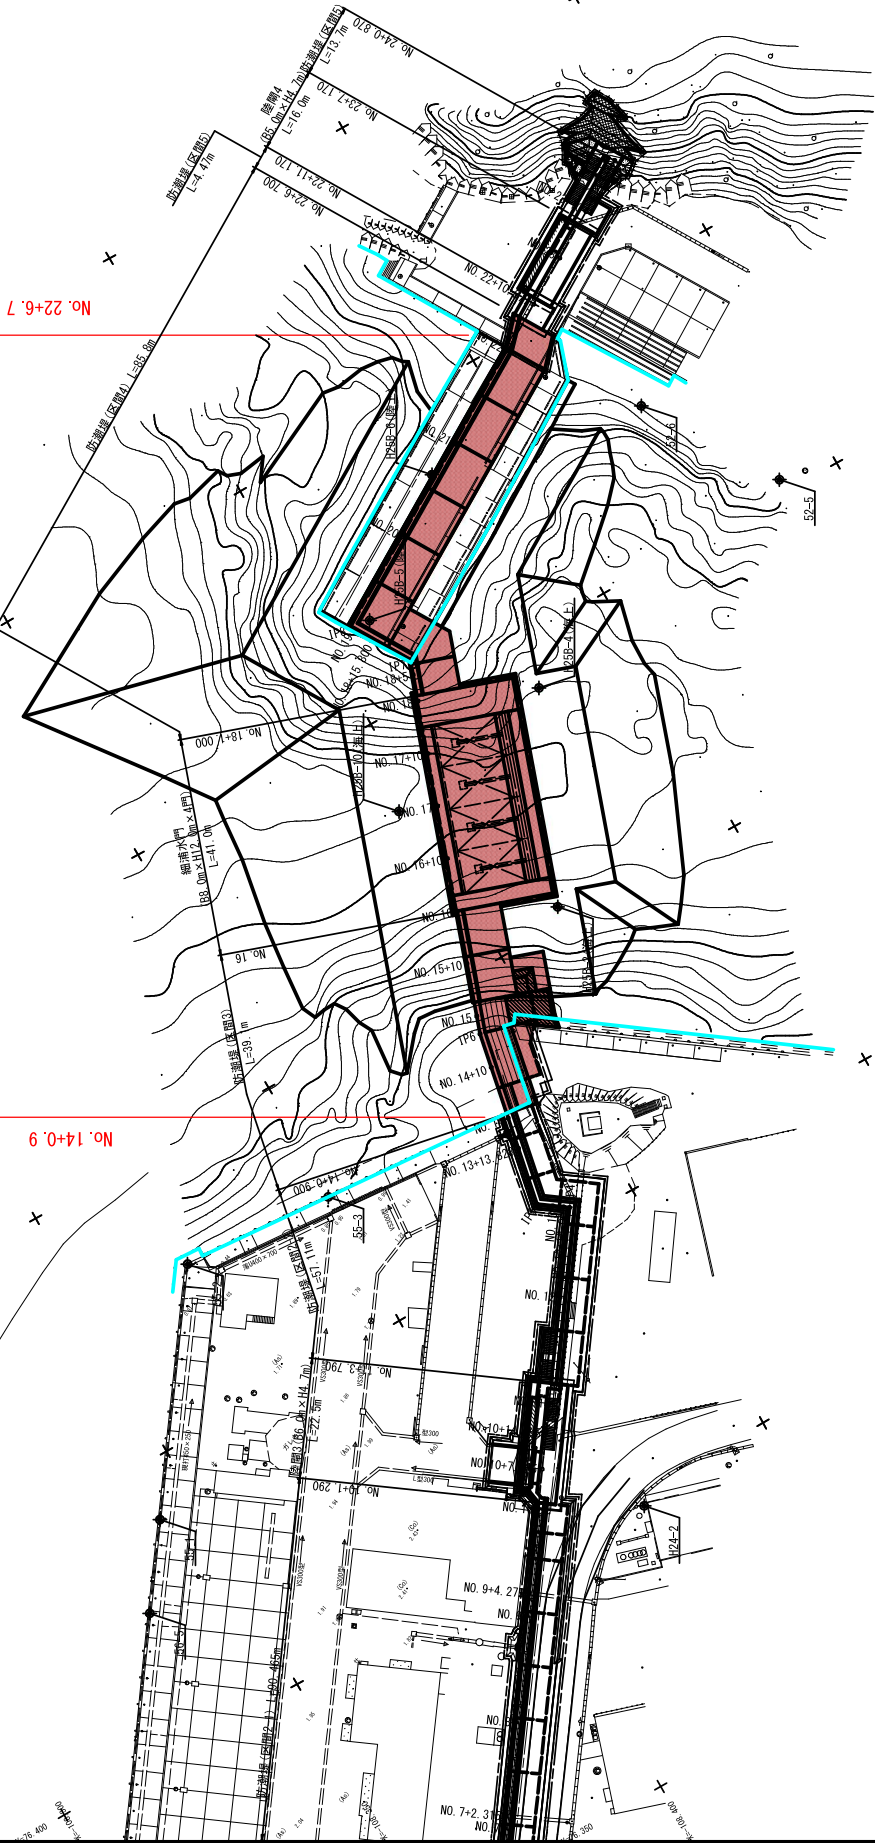


※ 既設建物の撤去時は、既設建物が建物の隣接している為、掘削余裕が十分に取れないので掘削業者の協力は注意すること。

岩手県農林水産部	
大船渡漁港海岸高潮対策工事	大船渡漁港海岸高潮対策工事
岩手県農林水産部	岩手県農林水産部
全 89 枚 / 中	岩手県農林水産部
其 1	岩手県農林水産部
平成 28 年度	岩手県農林水産部
縮尺	1:1000(A3)

細浦地区標準断面図 (区間3)

S=1:200

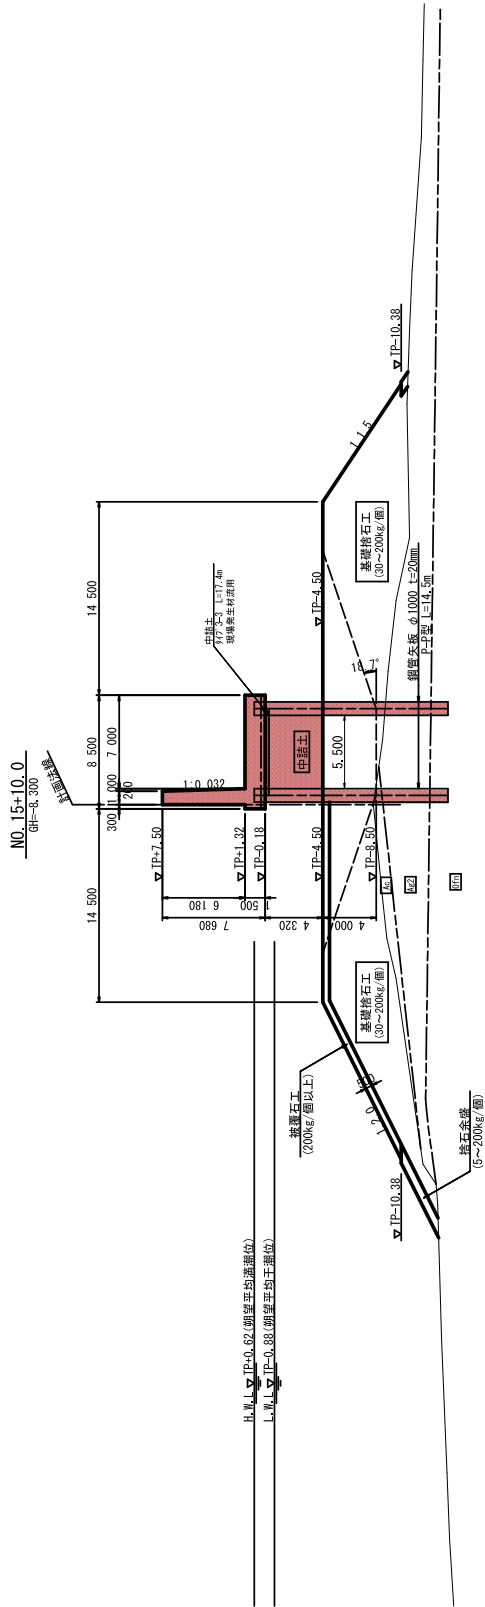


IP=-10.000

岩手県農林水産部	
大船渡市農林水産部 農林部	大船渡市農林水産部 農林部
大船渡市農林水産部 農林部	大船渡市農林水産部 農林部
全 89 区 / 中 其 3	標準断面図
平成 2 8 年 度	
縮 尺	1:400 (A3)

細浦地区標準断面図 (水門部)

S=1:200

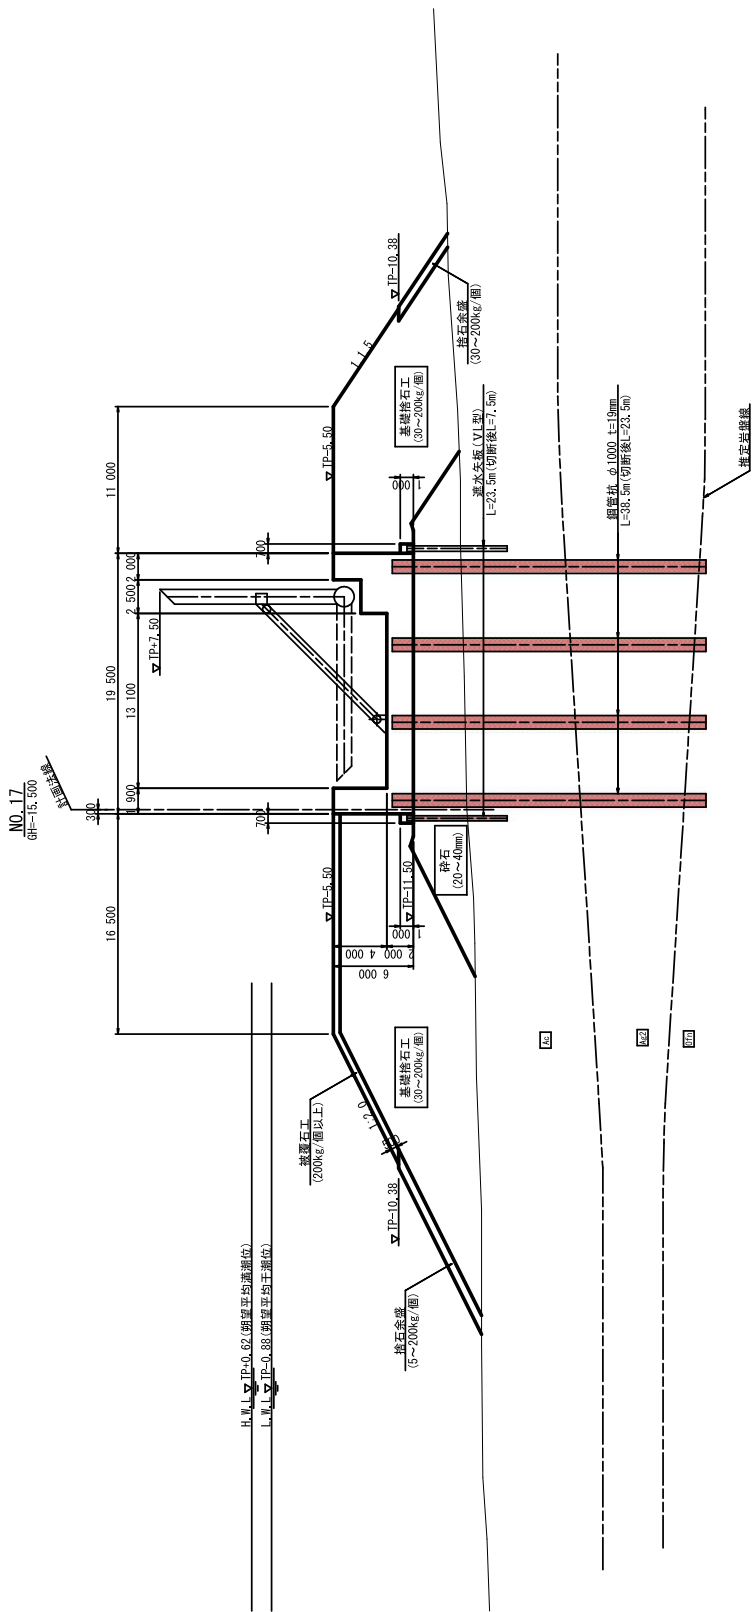

TP--20_000

岩手県農林水産部	
大船渡市農業対策課 大船渡地区農産物振興課 岩手県地方	大船渡市農業対策課 大船渡地区農産物振興課 岩手県地方
全 89 牧/中 其 4	細浦地区 標準断面図
平成 28 年 度	
縮 尺	1:400 (A3)