

数値的判断基準による判定表

判定基準の適用区分： 3工 農業農村整備電気通信工事等

項目	直接工事費	共通仮設費	現場管理費	一般管理費等	計
設計金額(a)	84,536,398	282,000	7,994,280	1,955,322	94,768,000
判定基準	75%	70%	70%	50%	
合算額の算出	63,402,298	197,400	5,595,996	977,661	70,173,355

判定対象 業者名	見積金額(b)								計 合算判定※
	率 (b)/(a)	判定	率 (b)/(a)	判定	率 (b)/(a)	判定	率 (b)/(a)	判定	
沖電気工業株式会社	63,107,660		190,000		6,792,215		1,128,125		71,218,000
	74.65%	失格	67.37%	失格	84.96%	合格	57.69%	合格	合格

※ 全ての入札者がいずれかの費目において判定基準を下回る場合は、合算額により判定する。

落札候補者 (調査対象者)	沖電気工業株式会社
------------------	-----------

判定担当者 職・氏名	主査 宇部 睦子
判定確認者 職・氏名	予算経理担当課長 関口 等

入札参加資格確認調書

1 確認対象工事

工事名	四十四田発電所ほか放流警報装置更新工事		
工事場所	盛岡市上田字松屋敷地内ほか		
公告日	平成28年11月14日	開札日	平成28年12月7日

2 入札参加資格要件の確認内容

1) 施工実績

工事名	雄武中央(一期)地区雄武ダム管理施設外一連工事	指示事項等 ← コリス確認済
コリス登録	(有)登録番号1223-8028P)・無	
工事場所	北海道紋別郡雄武町道有林内	
最終請負額	149,500千円(千円)	
発注者	国土交通省北海道開発局網走開発建設部機械通信課	
工期	平成19年9月4日～平成20年3月19日	
受注形態等	単体施工(元請)一次下請)・JV施工(代表・非代表 %)	
工事概要	ダム管理施設の内放流警報子局9局の設置及び調整 機器構成:監視制御装置1式、放流警報局装置9式、警報スピーカー18台 警報サイレン1基、直流電源装置9台、鋼製局舎8組	


2) 配置予定技術者の資格・施工経験

技術者氏名	生年月日	指示事項等
雇入れ年月日	(直近の雇入れ年月日を記載すること。)	
資格免許等	一級電気工事施工管理技士 監理技術者資格者証 建設業の種類:電気工業・電気通信工業 監理技術者講習了証	
施工経験	工事名	雄武中央(一期)地区雄武ダム管理施設外一連工事
	コリス登録	(有)登録番号1223-8028P)・無
	工事場所	北海道紋別郡雄武町道有林内
	最終請負額	149,500千円(千円) 199,500千円
	発注者	国土交通省北海道開発局 従事役職 監理技術者
	工期	平成19年9月4日～平成20年3月19日
	従事期間	平成19年9月4日～平成20年3月19日
	受注形態等	単体施工(元請)一次下請)・JV施工(代表・非代表 %)
工事概要	ダム管理施設の内放流警報子局9局の設置及び調整 機器構成:監視制御装置1式、放流警報局装置9式、警報スピーカー18台 警報サイレン1基、直流電源装置9台、鋼製局舎8組	
経営業務管理責任者又は営業所専任技術者該当の有無	有・無	
現在従事中の工事の有無	有の場合	有・無
	工事名	
	発注者	
	従事役職	(専任・非専任)
工期	年月日～年月日	

3) 現場代理人(※低入札の場合に記載すること。)

氏名	生年月日	指示事項等
雇入れ年月日	(直近の雇入れ年月日を記載すること。)	
経営業務管理責任者又は営業所専任技術者該当の有無	有・無	
現在従事中の工事の有無	有の場合	有・無
	工事名	
	発注者	
	従事役職	
工期	年月日～年月日	

上記のとおり条件付一般競争入札の入札参加資格を確認するための書類を添えて提出します。
なお、この調書のすべての記載事項及び確認書類は、事実と相違ないことを誓約します。

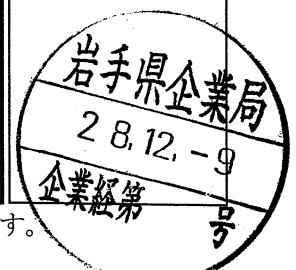

平成28年12月9日
住所 仙台市青葉区一番町1番1号
商号又は名称 沖電気工業株式会社東北支社
代表者氏名 支社長 橋本 達也

入札参加資格確認調書

1 確認対象工事

工事名	四十四田発電所ほか放流警報装置更新工事		
工事場所	盛岡市上田字松屋敷地内ほか		
公告日	平成28年11月14日	開札日	平成28年12月7日

2 入札参加資格要件の確認内容

1) 施工実績

工事名		指示事項等
コンパ登録	有 () ・無	
工事場所		
最終請負額	千円 () 千円	
発注者		
工期	平成 年 月 日～平成 年 月 日	
受注形態等	単体施工 (元請・一次下請) ・JV施工 (代表・非代表 %)	
工事概要		

2) 配置予定技術者の資格・施工経験

技術者氏名	生年月日	指示事項等	
雇入れ年月日	(直近の雇入れ年月日を記載すること。)		
資格免許等	一級電気工事施工管理技士 監理技術者資格者証 監理技術者講修了証 建設業の種類：電気工事業・電気通信工事業		
施工経験	工事名		
	コンパ登録		有 () ・無
	工事場所		
	最終請負額		千円 () 千円
	発注者		従事役職
	工期	平成 年 月 日～平成 年 月 日	
	従事期間	平成 年 月 日～平成 年 月 日	
受注形態等	単体施工 (元請・一次下請) ・JV施工 (代表・非代表 %)		
工事概要			
経營業務管理責任者又は営業所専任技術者該当の有無	有 ・ (無)		
現在従事中の工事の有無	有の場合	有 ・ (無)	
	工事名		
	発注者		
	従事役職	(専任・非専任)	
工期	年 月 日～ 年 月 日		


3) 現場代理人 (※低入札の場合に記載すること。)

氏名	生年月日	年 月 日	指示事項等
雇入れ年月日	年 月 日 (直近の雇入れ年月日を記載すること。)		
経營業務管理責任者又は営業所専任技術者該当の有無	有 ・ 無		
現在従事中の工事の有無	有の場合	有 ・ 無	
	工事名		
	発注者		
	従事役職		
工期	年 月 日～ 年 月 日		




上記のとおり条件付一般競争入札の入札参加資格を確認するための書類を添えて提出します。
 なお、この調書のすべての記載事項及び確認書類は、事実と相違ないことを誓約します。

平成28年12月9日
 住 所 仙台市青葉区一番町1番1号
 商号又は名称 沖電気工業株式会社東北支社
 代表者氏名 支社長 橋本 隆也

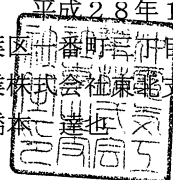

岩手県営建設工事請負契約書

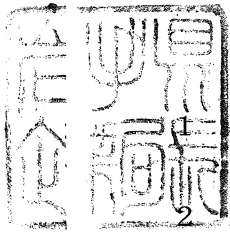

1 工事名 四十四田発電所ほか放流警報装置更新工事

2 工事場所 盛岡市上田字松屋敷地内ほか



3 工期 自 平成 28年 12月 21日
至 平成 30年 2月 23日

4 請負代金額 金 76,915,440円
(うち取引に係る消費税額及び地方消費税額 金 5,697,440円)


5 契約保証金 免除

上記の工事について、発注者と受注者は、各々の対等な立場における合意に基づいて、別記条項によって公正な請負契約を締結し、信義に従って誠実にこれを履行するものとする。

本契約締結の証として本書2通を作成し、当事者記名押印の上、各自1通を保有する。


平成 28年 12月 20日

発注者 岩手県
代表者 岩手県電気事業管理者
氏名 企業局長 菅原 伸

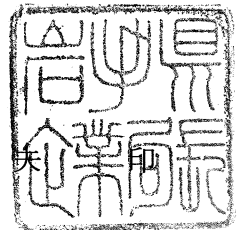

受注者 住所 東京都港区虎ノ門一丁目7番12号
沖電気工業株式会社
氏名 代表取締役社長執行役員 鎌上 信也

上記 住所 宮城県仙台市青葉区一番町三丁目1番1号
代理人 沖電気工業株式会社 東北支社
氏名 支社長 橋本 達也

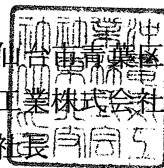

四十四田発電所ほか放流警報装置更新工事 概要

装置概要： 四十四田発電所及び御所発電所の発電放流量を増量すると、河川の水位が上昇することから、放流警報を吹鳴することにより河川水位の上昇を警報するもの。

工事理由： 設置後 15 年を経過し、経年劣化による故障が発生していること、また、メーカーの保守終息により部品の調達及び修理が困難であることから更新したもの。

更新内容： 主局、副局、子局（5 局）、回線結合装置（2 台）

工 期： 平成 28 年 12 月 21 日～平成 30 年 2 月 23 日

設計金額： 76,915,440 円（税込）（H28：0 円、H29：76,915,440 円）

親局（施設総合管理所 制御室）



副局（御所発電所）



子局（蛇の島警報局）



子局（北大橋警報局）




子局（盤内）




四十四田発電所サイレン



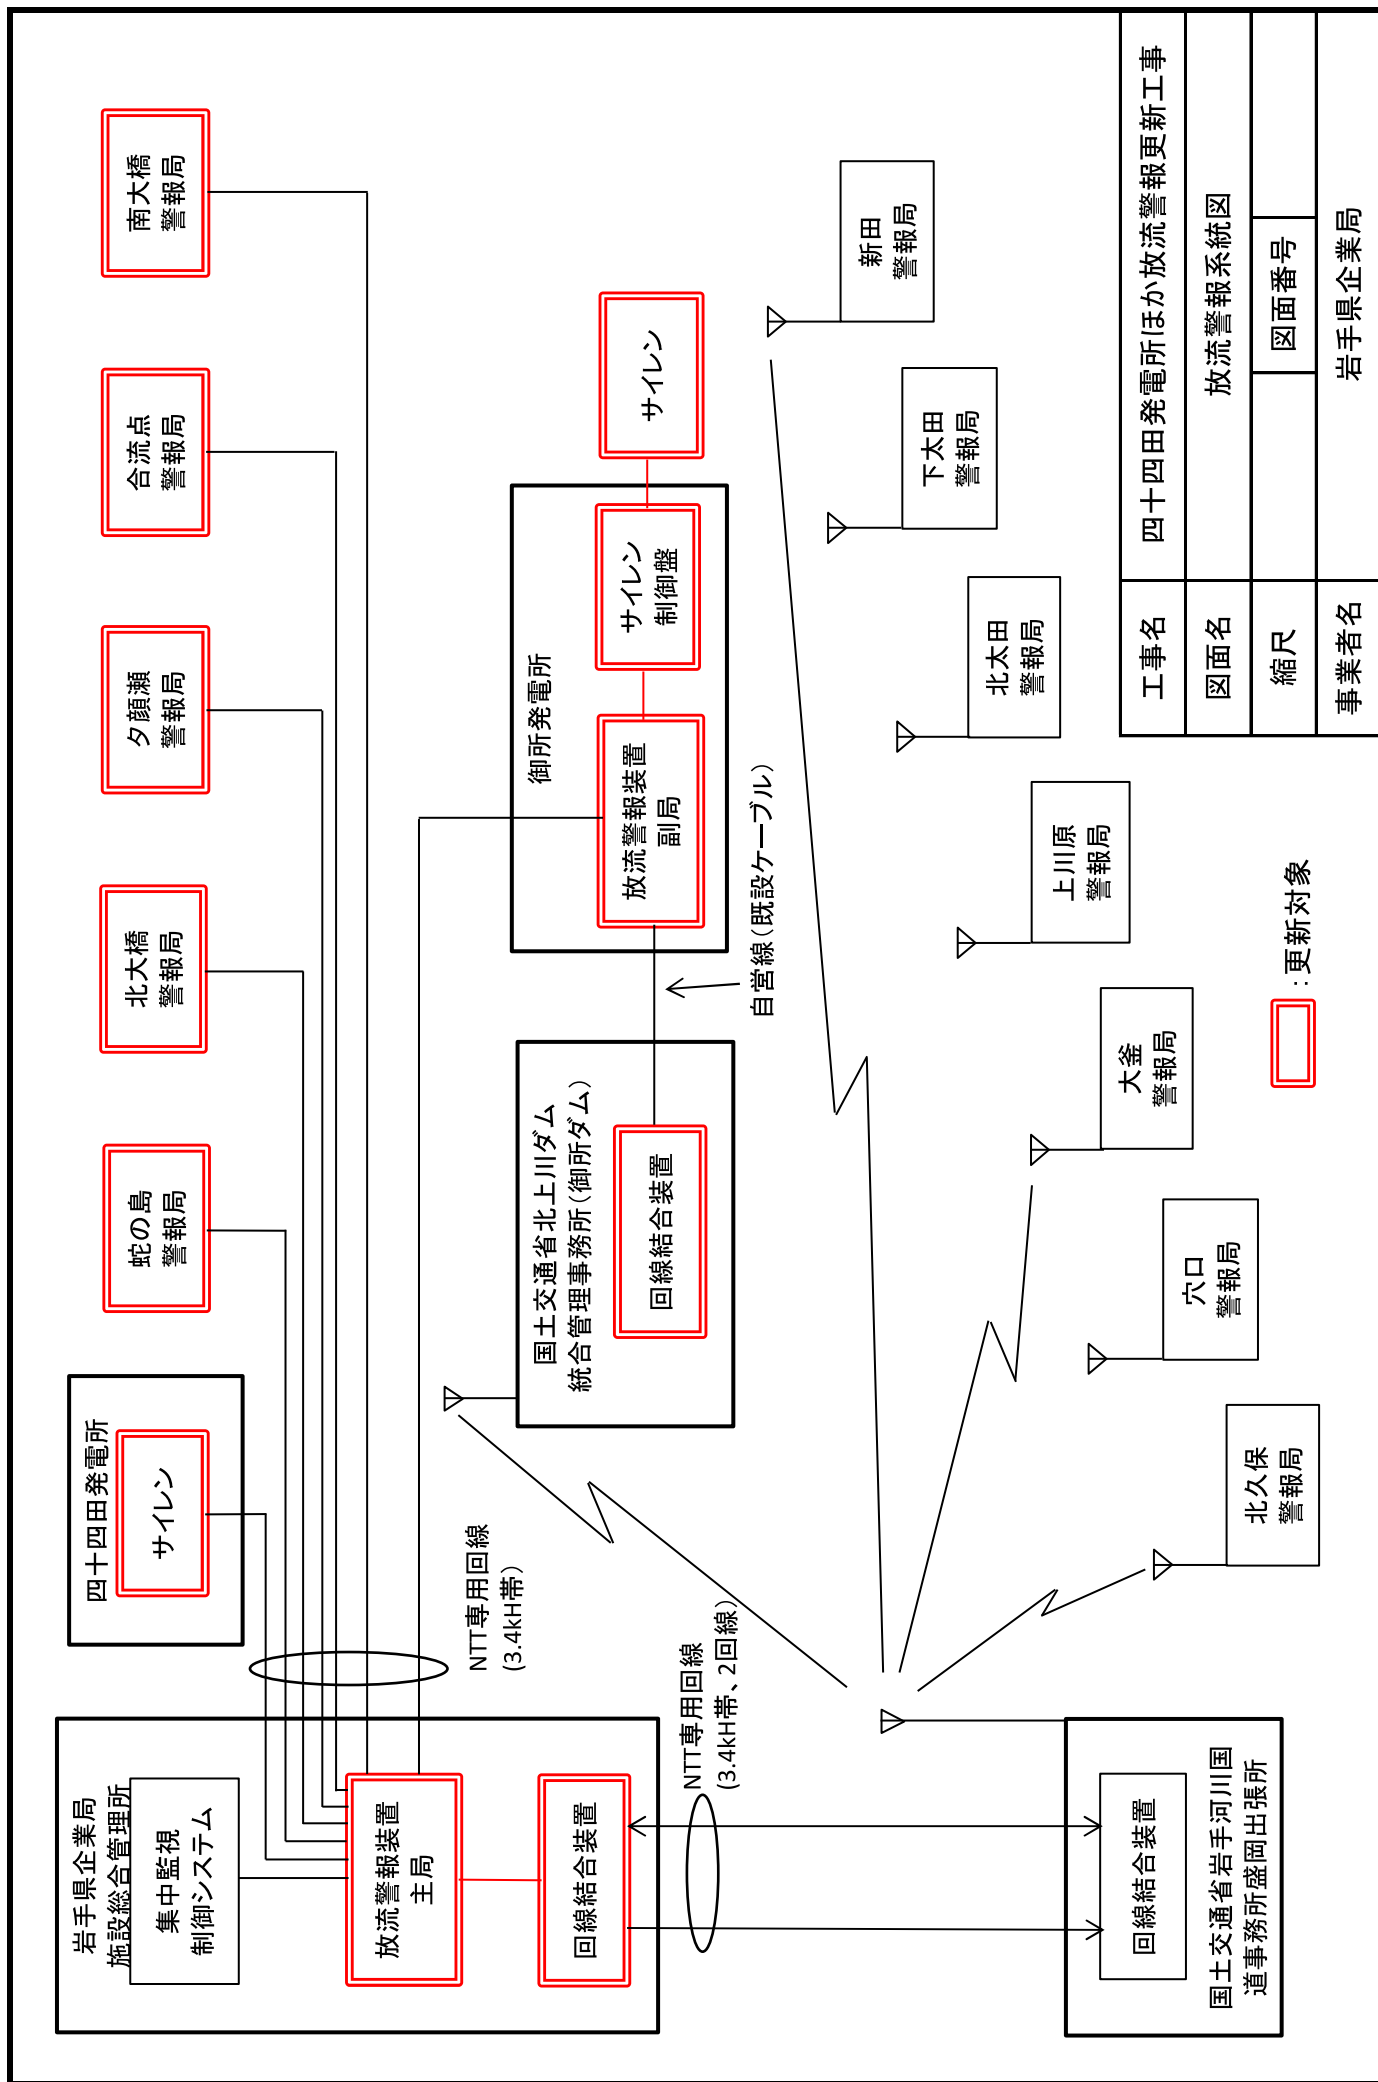

工事名	四十四田発電所ほか放流警報更新工事		
図面名	放流警報系統図		
縮尺		図面番号	
事業者名	岩手県企業局		

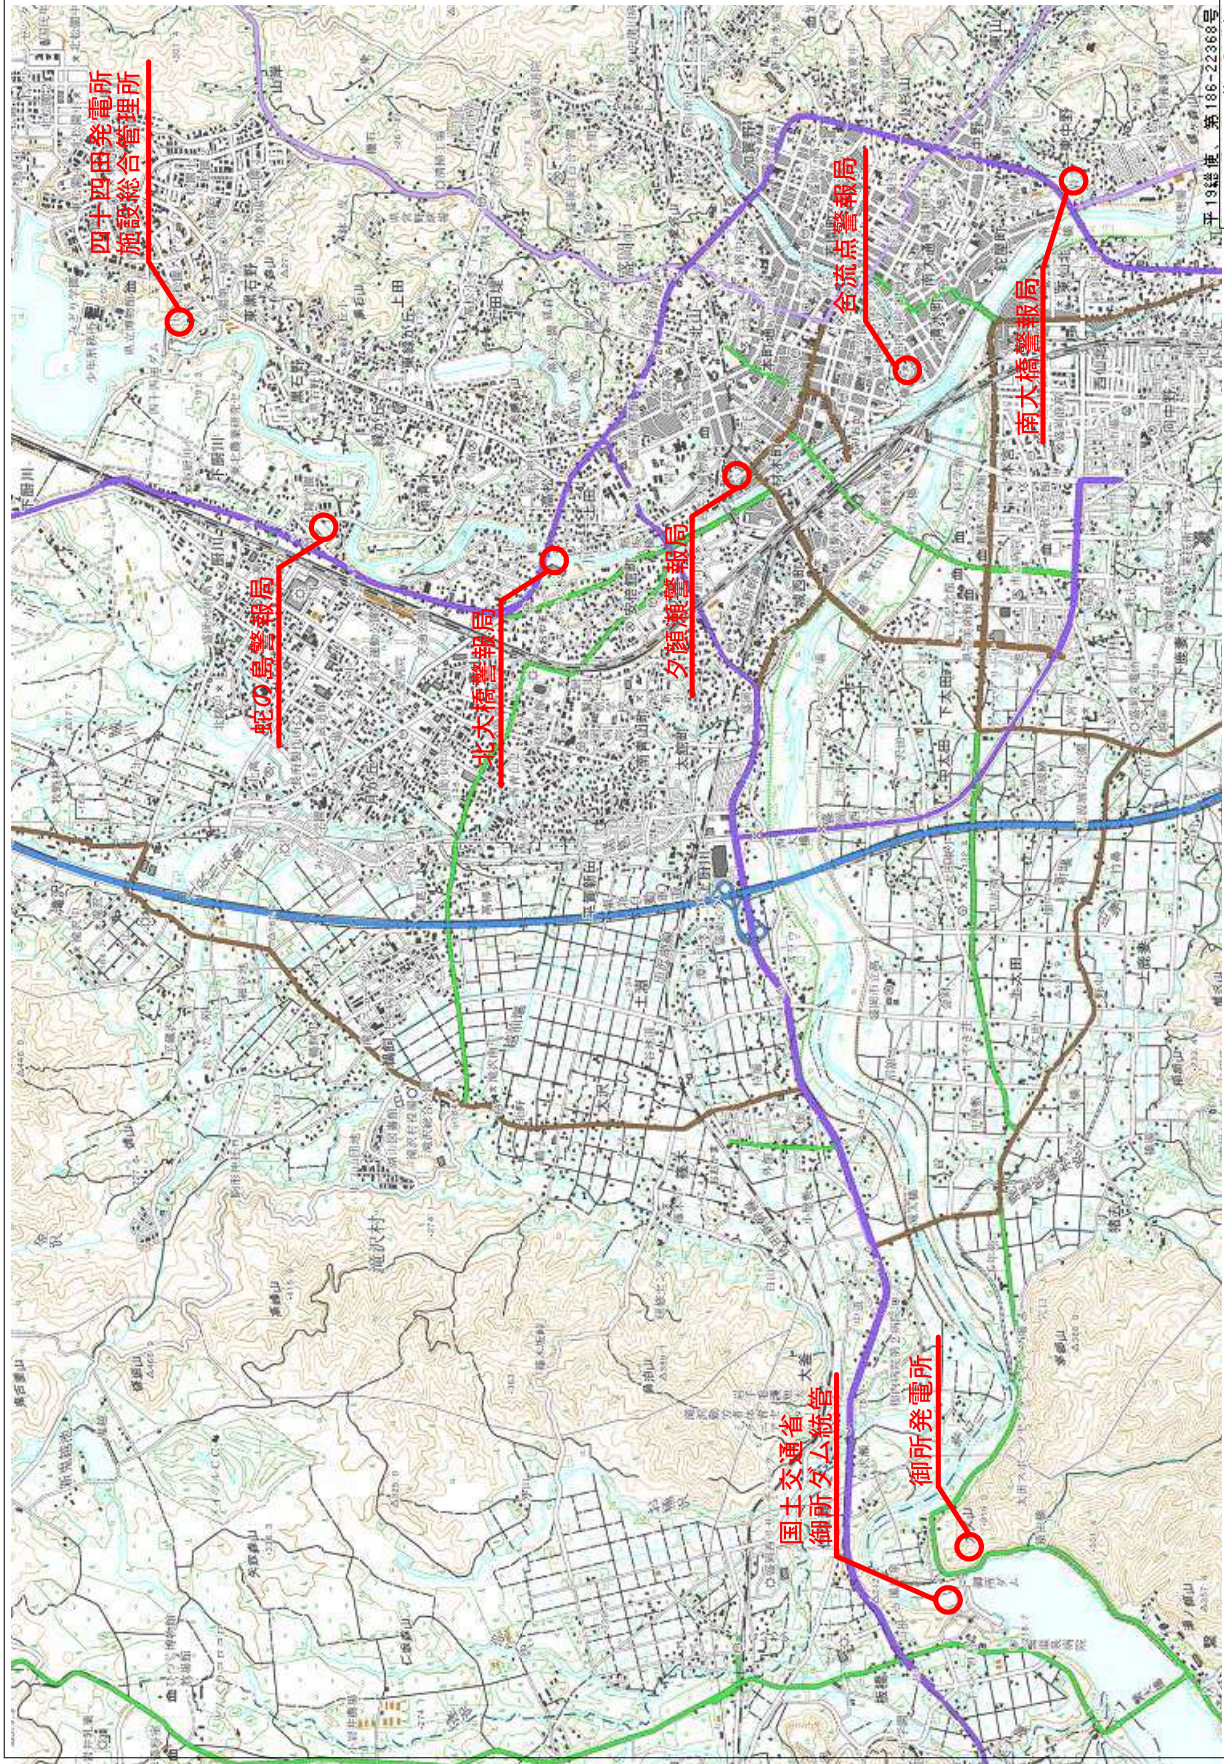

施設総合管理所	
四十田発電所 <small>小</small>	
放流警報装置更新工事	
工事名	位置図
図面名	図面番号
縮尺	1
岩手県企業局	