

別紙様式4 (その3)

抽出事案説明書

(担当部局名：大船渡地域振興センター)

入札方式	随意契約方式																						
工事名	大船渡漁港海岸災害復旧（23 災県第 520 号防潮堤その 3）工事																						
工事種別	土木工事																						
工事概要	本工事は、平成 23 年東北地方太平洋沖地震及び津波により被災した大船渡漁港の陸閘躯体（2 基）及び水門躯体（1 基）の復旧を行うものである。																						
随意契約の理由	<p>以下の理由により、競争に付することが不利であると認められるため。 本工事を現工事の施工業者以外に履行させた場合、</p> <p>① 工事車両の通行する道路が 1 車線しかなく、更に行き止まりとなっているため、現工事と交錯し工事の安全性、効率性に問題が生じる。</p> <p>② 工事管理上からも煩雑となる。</p> <p>③ 本工事と現工事の接続部分に係る責任の所在が不明確になる。</p>																						
契約金額	129,600,000 円（うち取引に係る消費税額及び地方消費税額 9,600,000 円）																						
その他	<p>現工事（関連隣接工事）の内容</p> <table border="1"> <thead> <tr> <th>No.</th> <th>発注者</th> <th>工事名</th> <th>受注者</th> <th>工期</th> <th>請負金額 (千円)</th> </tr> </thead> <tbody> <tr> <td>1</td> <td>岩手県</td> <td>大船渡漁港海岸災害復旧（23 災県第 520 号その 2）工事</td> <td>(株) 菊池組</td> <td>H26.12.16 ～ H29.7.31</td> <td>653,994</td> </tr> <tr> <td>2</td> <td>岩手県</td> <td>大船渡漁港海岸県単災害復旧（護岸）工事</td> <td>(株) 菊池組</td> <td>H29.6.8 ～ H29.10.12</td> <td>12,960</td> </tr> </tbody> </table>					No.	発注者	工事名	受注者	工期	請負金額 (千円)	1	岩手県	大船渡漁港海岸災害復旧（23 災県第 520 号その 2）工事	(株) 菊池組	H26.12.16 ～ H29.7.31	653,994	2	岩手県	大船渡漁港海岸県単災害復旧（護岸）工事	(株) 菊池組	H29.6.8 ～ H29.10.12	12,960
No.	発注者	工事名	受注者	工期	請負金額 (千円)																		
1	岩手県	大船渡漁港海岸災害復旧（23 災県第 520 号その 2）工事	(株) 菊池組	H26.12.16 ～ H29.7.31	653,994																		
2	岩手県	大船渡漁港海岸県単災害復旧（護岸）工事	(株) 菊池組	H29.6.8 ～ H29.10.12	12,960																		

随 意 契 約 理 由 書

工事名 大船渡漁港海岸災害復旧 (23災県第520号防潮堤その3) 工事

根拠規定等	<p>地方自治法施行令第167条の2第1項第6号 (競争入札に付することが不利と認められるとき) 工事請負契約における随意契約のガイドライン(該当項目 Ⅲ (5) ①) (競争に付することが不利と認められる場合 現に契約履行中の工事に直接関連する契約を現に履行中の契約者以外の者に履行させることが不利である場合)</p>
随意契約理由	<p>本工事は平成23年東日本大震災津波により被災した大船渡漁港の陸間及び水門の復旧工事を行うものである。</p> <p>当該施工箇所周辺は、大船渡漁港海岸災害復旧(23災県第520号その2)工事(岩手県発注:工期平成29年7月31日まで)及び大船渡漁港海岸県単災害復旧(護岸)工事(岩手県発注:工期平成29年10月12日まで)(以下、「現工事」という。)が施工中であり、本工事は隣接して行われることになる(別紙平面図のとおり)。</p> <p>本工事を現工事の施工業者以外に履行させた場合、現工事と交錯し工事の安全効率性に問題が生じるとともに、工事管理上からも煩雑となる。</p> <p>また、地域住民の騒音、振動対策への要求度は高く、現工事は苦情により中断を余儀なくされたが、適切な対応を行い、時間をかけ良好な関係を構築した(苦情のあった住民には、現在も毎週かさかさ進捗状況を報告しており、信頼を得ている)。</p> <p>新たな信頼関係の構築には時間を要し、工事の適切な進行が損なわれる恐れがある。</p> <p>以上のことにより、競争入札に付することが不利と認められるため、随意契約とするものである。</p>
選定業者	<p>株式会社 菊池組 代表者 佐々木 孝雄 住所 大船渡市大船渡町字地ノ森61-7</p>
選定理由	<p>本工事施工箇所は、現在施工中の工事と隣接し、選定業者以外の者に履行させた場合、施工ヤードが交錯し、必要な作業スペースが確保されず、工程管理も含め現場が錯綜する恐れがある。</p> <p>また、要求度の高い地域住民との信頼関係を構築するまでには相当の時間を要すると考えられる。</p> <p>当該施工中の者に施工させた場合、工事の安全・円滑な施工を確保する上で有利と認めるため、現工事受注の上記業者を選定するものである。</p> <p style="text-align: center;">関係工事:大船渡漁港海岸災害復旧(23災県第520号その2)工事 大船渡漁港海岸県単災害復旧(護岸)工事</p>

注)随意契約理由及び選定理由は、その理由を具体的に記入すること。

地方自治法施行令

(随意契約)

第六十七條の二 地方自治法第二百三十四條第二項の規定により随意契約によることができる場合は、次に掲げる場合とする。

六 競争入札に付することが不利と認められるとき。


大地七号外
平成29年6月27日

〒022-0002

岩手県大船渡市大船渡町字地ノ森61-7

株式会社菊池組 様

沿岸広域振興局長 小向 正悟

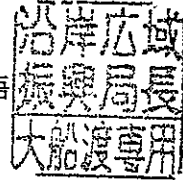

県営建設工事にかかる見積依頼について

下記の県営建設工事について、見積合わせのうえ随意契約を締結したいので、請負施工の希望がある場合には、次により見積書を提出願います。

記

1 見積に付する事項

(1) 工事名

大船渡漁港海岸災害復旧(23災県第520号防潮堤その3)工事

(2) 工事場所

大船渡市大船渡町字宮ノ前地内

(3) 工事期間 386 日間

2 設計図書及び契約条項を示す場所

大船渡市猪川町字前田6-1 沿岸広域振興局 大船渡地域振興センター支出入札課

3 現場説明の日時及び場所

なし



4 見積書提出の日時及び場所

(1) 日時 平成29年7月12日(水) 午前10時30分

(2) 場所 大船渡市猪川町字前田6-1 大船渡地区合同庁舎 1階特別会議室

5 見積条件

別添「見積心得」のとおり

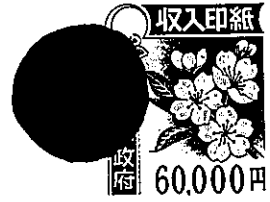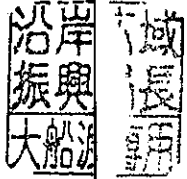

岩手県営建設工事請負契約書

- 1 工 事 名 大船渡漁港海岸災害復旧（23災県第520号防潮堤その3）工事
- 2 工 事 場 所 大船渡市大船渡町字宮ノ前地内
- 3 工 期 自 平成29年 7月31日
至 平成30年 8月20日
- 4 請負代金額 金 129,600,000 円
(うち取引に係る消費税額及び地方消費税額 金 9,600,000円)
- 5 契約保証金 金 12,960,000 円
- 6 解体工事に要する費用等 別紙1のとおり

上記の工事について、発注者と受注者は、各々の対等な立場における合意に基づいて、別記条項によって公正な請負契約を締結し、信義に従って誠実にこれを履行するものとする。


本契約締結の証として本書2通を作成し、当事者記名押印の上、各自1通を保有する。

平成29年 7月28日

発注者 岩手県
契約担当者
沿岸広域振興局長 小向 正悟




受注者 岩手県大船渡市大船渡町字地ノ森61-7
株式会社菊池組
代表取締役 佐々木 孝雄

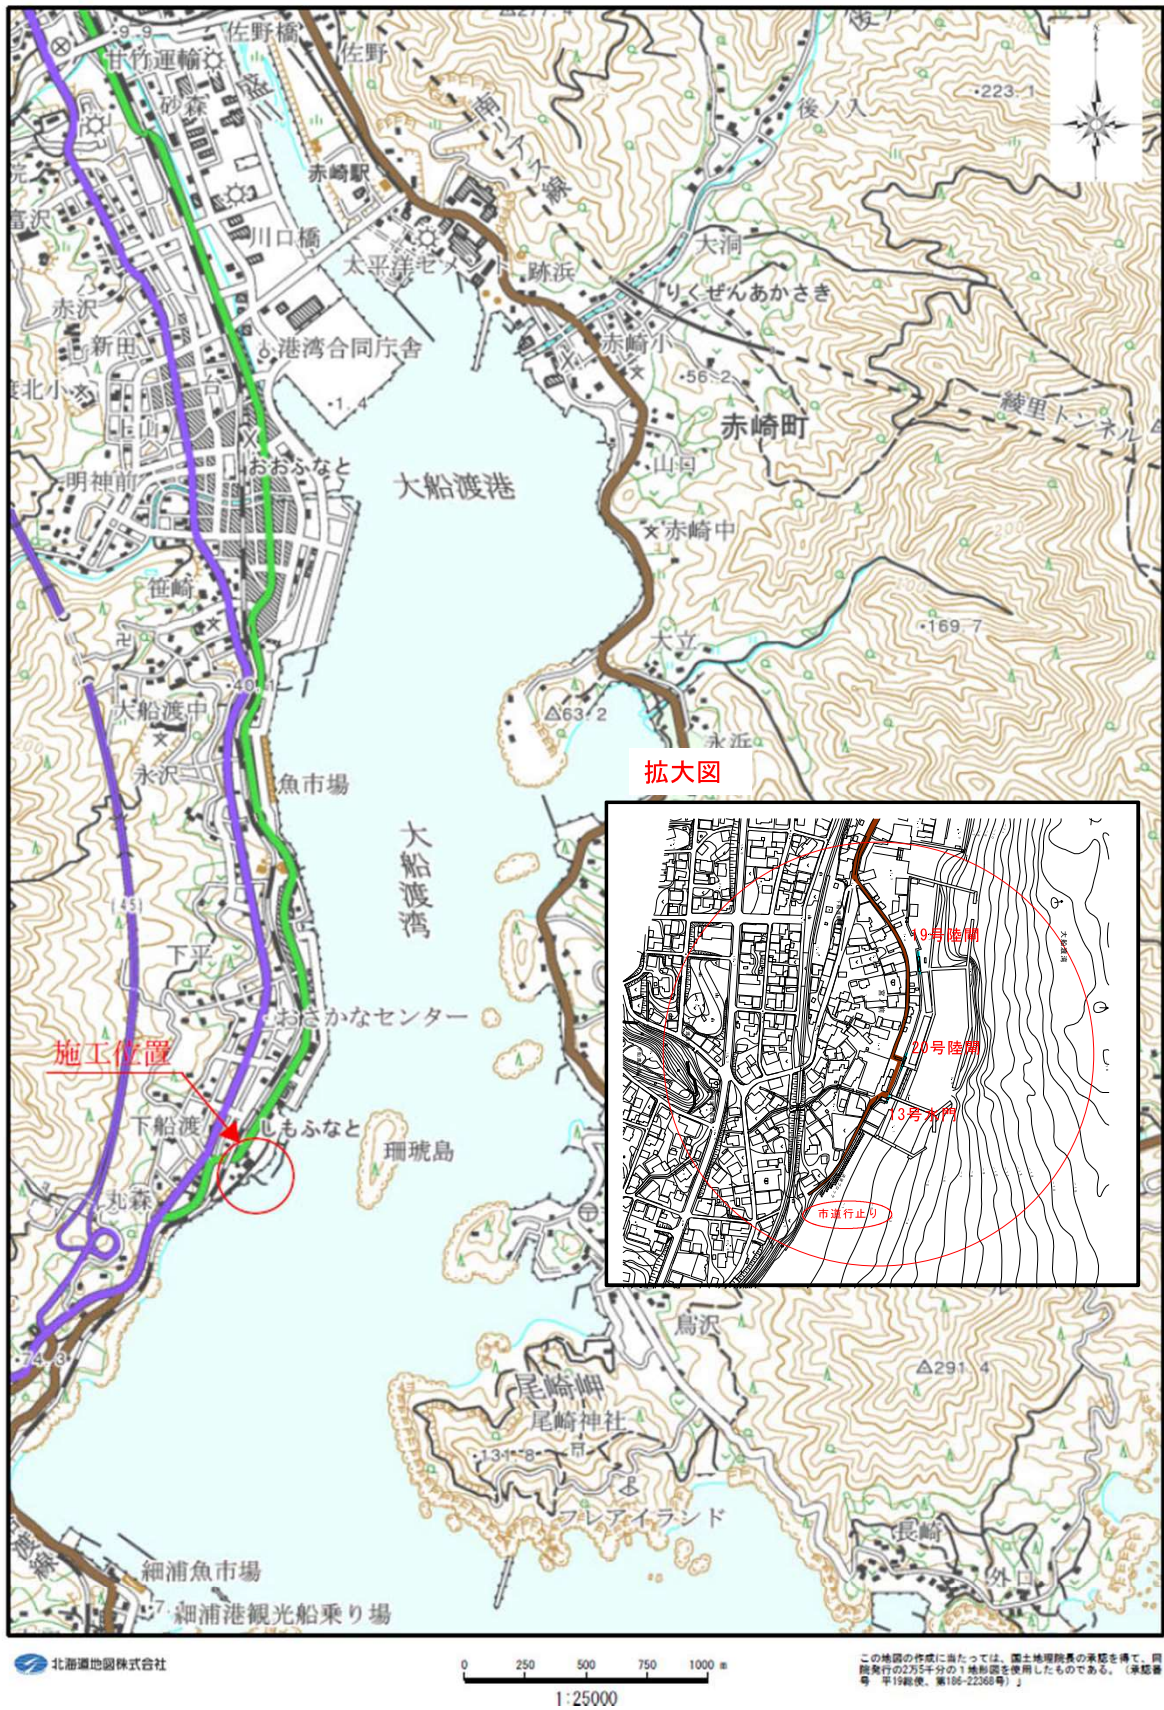

施工位置図

大船渡漁港海岸災害復旧（23災第520号防潮堤その3）工事との関連工事について

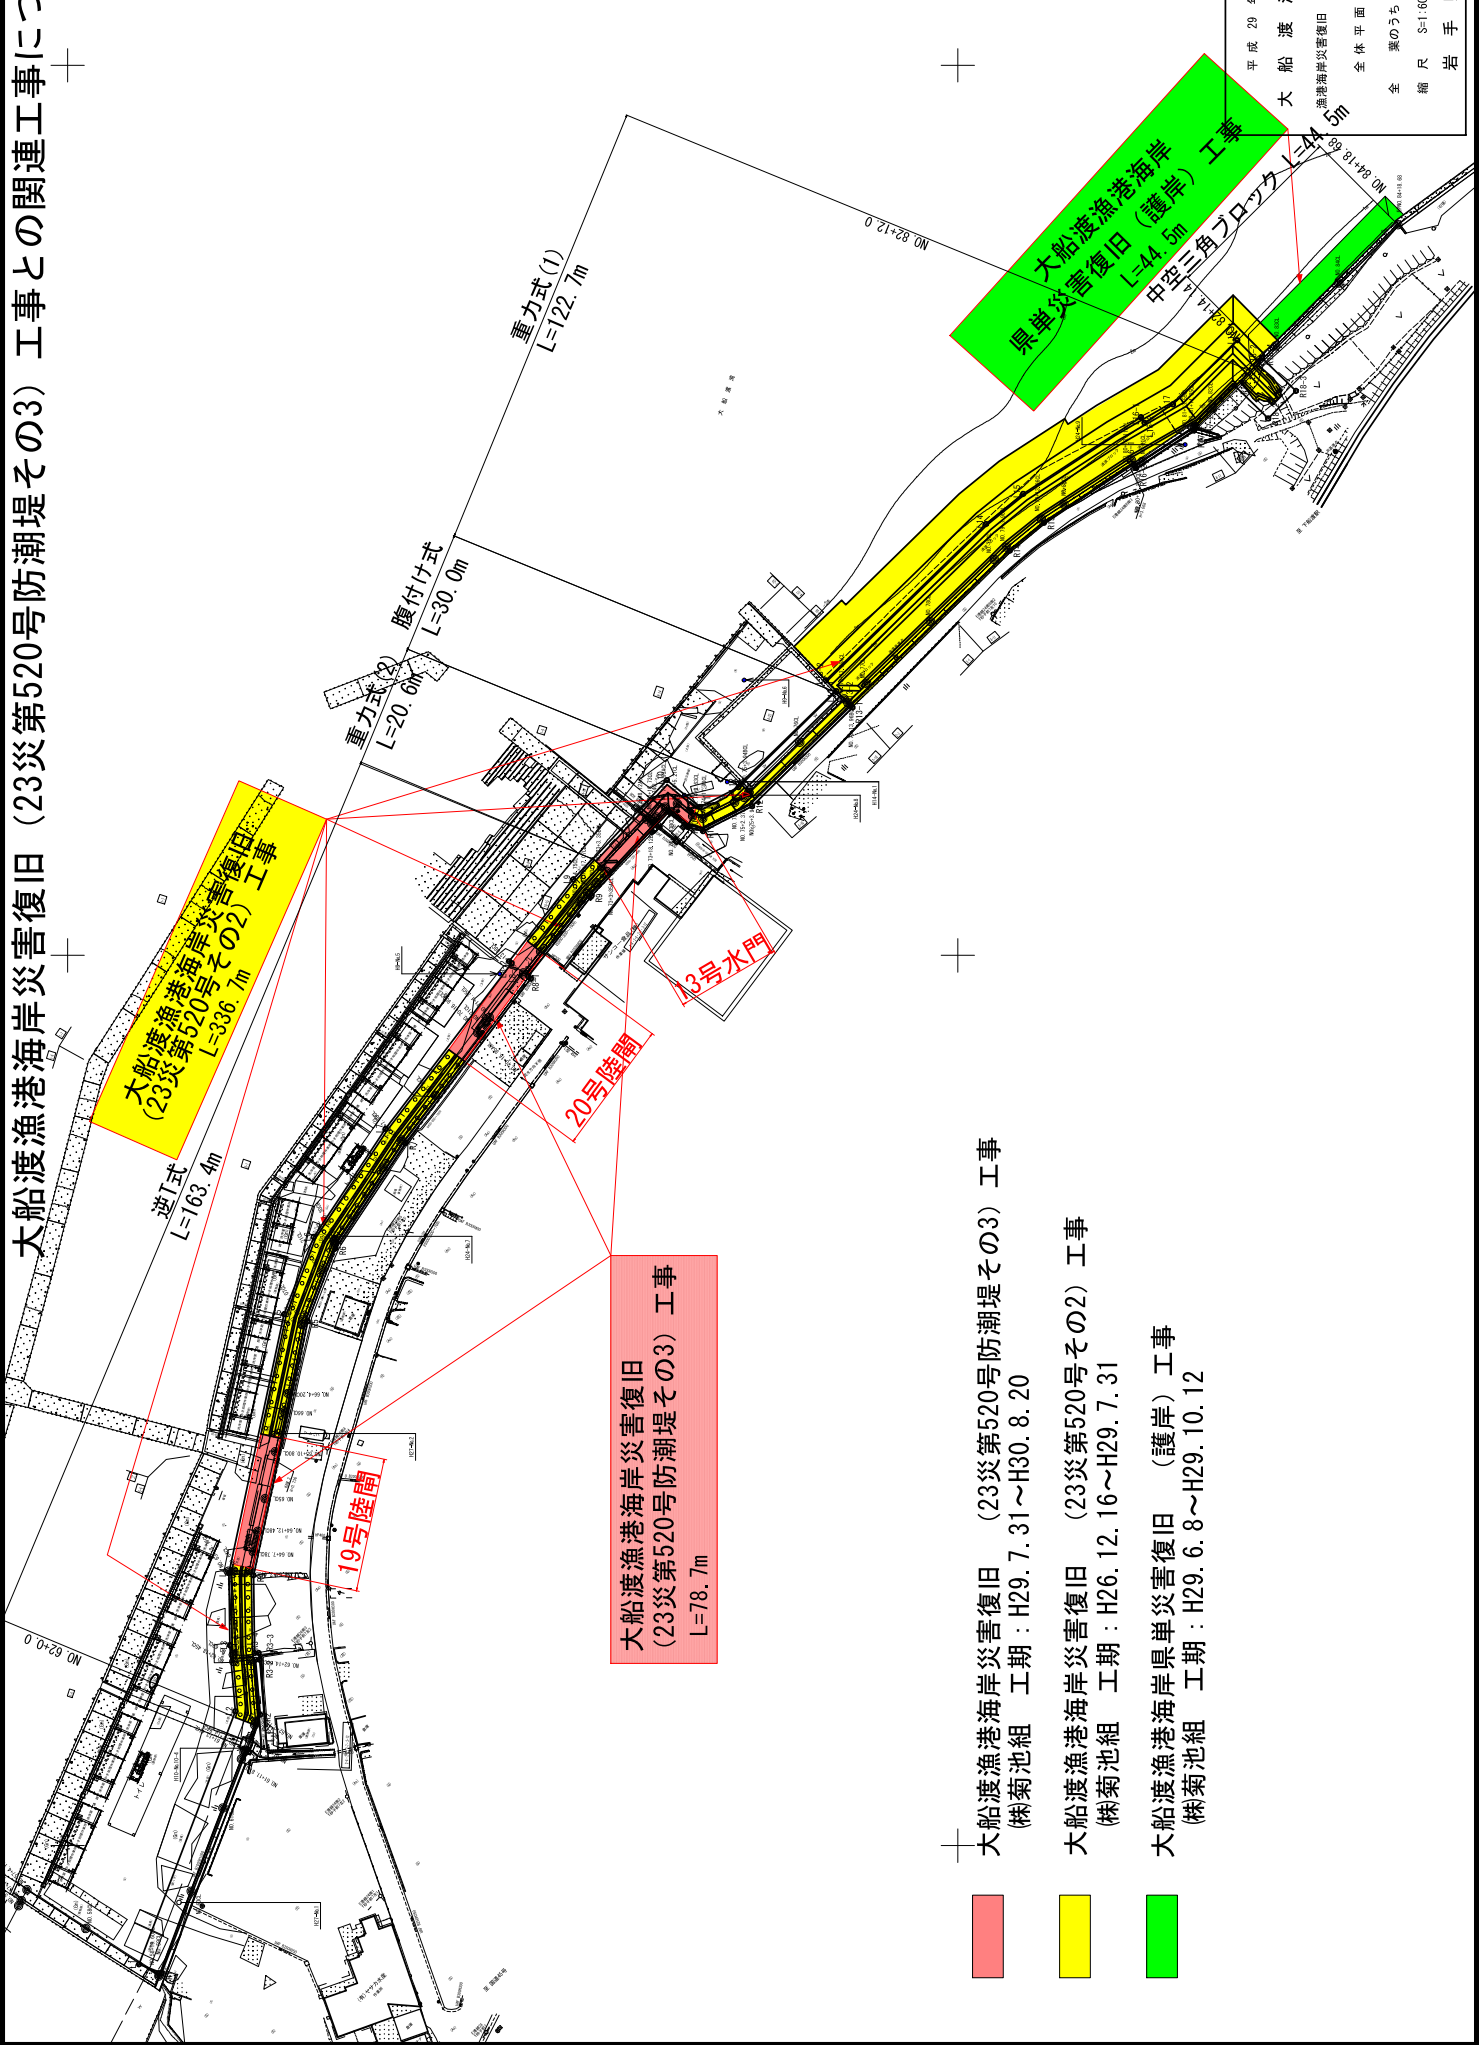


平成29年度
大船渡漁港
漁港海岸災害復旧 計画附図
全体平面図
縮尺 S=1:600
葉のうち 号
岩手県

- 大船渡漁港海岸災害復旧（23災第520号防潮堤その3）工事
 （榊菊池組 工期：H29.7.31～H30.8.20）
- 大船渡漁港海岸災害復旧（23災第520号その2）工事
 （榊菊池組 工期：H26.12.16～H29.7.31）
- 大船渡漁港海岸災害復旧（護岸）工事
 （榊菊池組 工期：H29.6.8～H29.10.12）


13号水門・防潮堤構造図

S=1:100


平面図

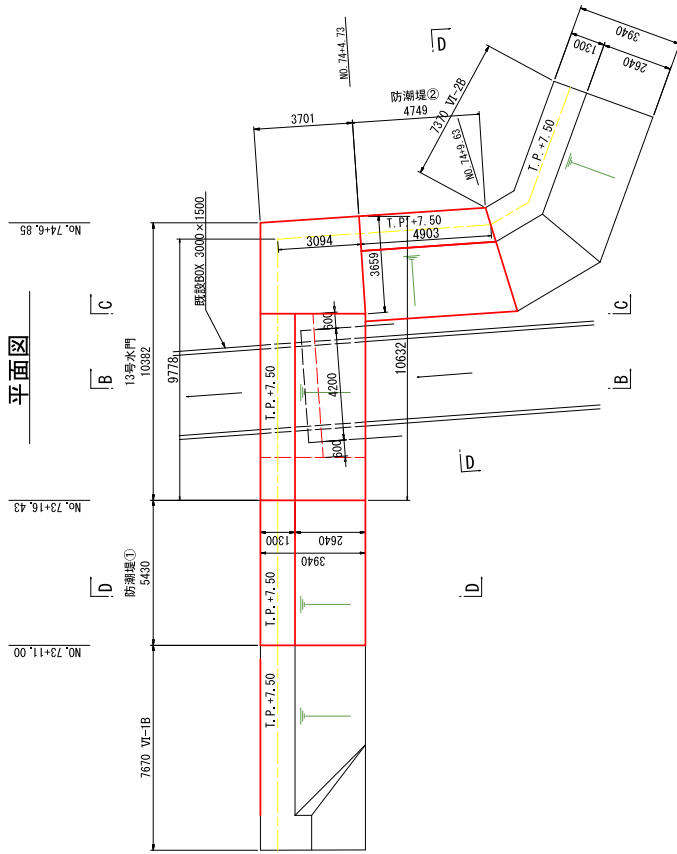


B - B 断面図

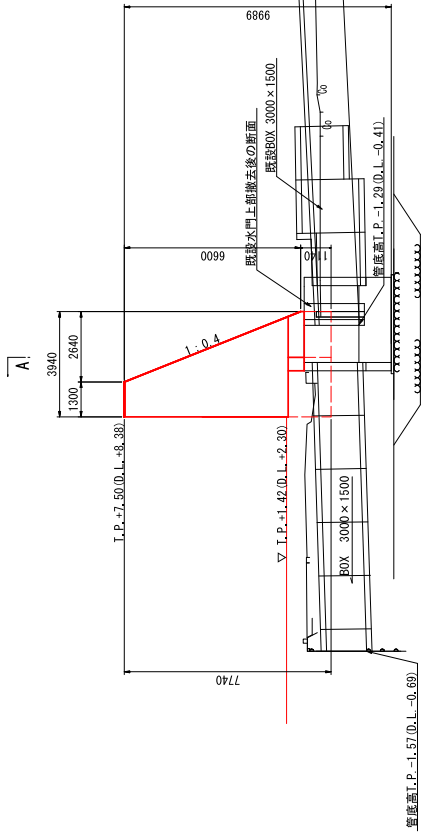


C - C 断面図

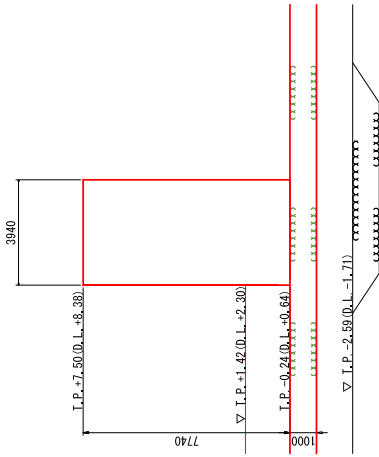

D - D 断面図

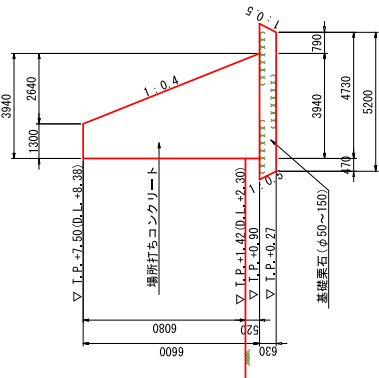

A - A 断面図

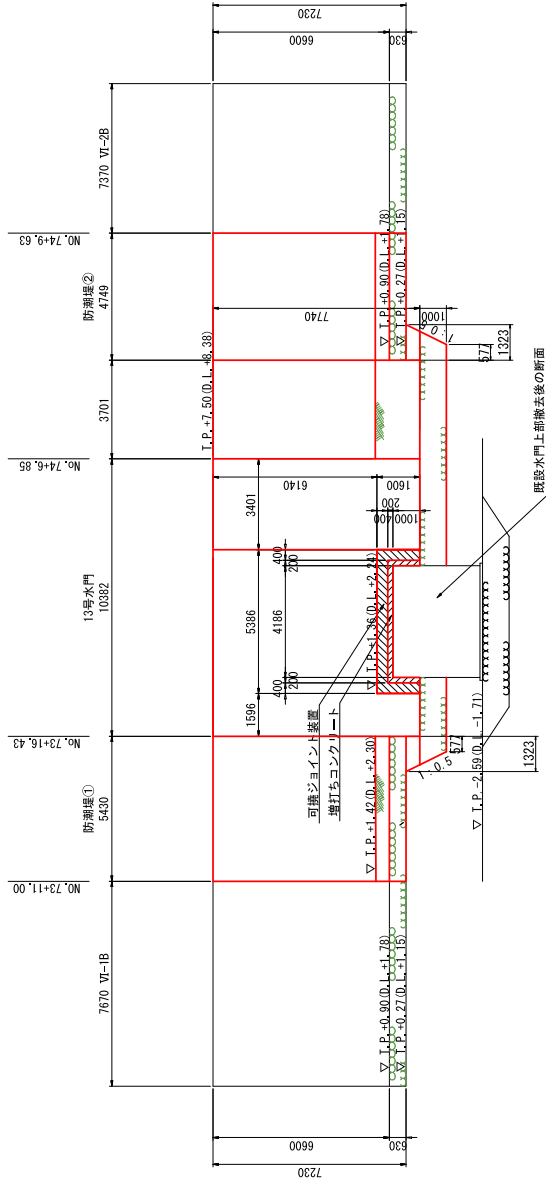

平成 29 年度
大船渡漁港
520号防潮堤その3 計画附図
13号水門・防潮堤構造図
全 47 葉のうち 44 号
縮尺 S=1:100
岩 手 県