



岩手県営建設工事請負契約書

- 1 工事名 二級河川久慈川筋湊町地区河口閉塞対策施設設置工事
- 2 工事場所 久慈市湊町地先
- 3 工期 自 平成30年3月31日
至 平成31年8月29日
- 4 請負代金額 金 440,100,000 円
(うち取引に係る消費税額及び地方消費税額 金 32,600,000 円)
- 5 契約保証金 金 44,010,000 円
- 6 解体工事に要する費用等 別紙1のとおり

上記の工事について、発注者と受注者は、各々の対等な立場における合意に基づいて、別記条項によって公正な請負契約を締結し、信義に従って誠実にこれを履行するものとする。

本契約締結の証として本書2通を作成し、当事者記名押印の上、各自1通を保有する。

平成30年3月30日

発注者 岩手県

契約担当者 県北広域振興局長 八重樫 一 洋




受注者 住所 岩手県久慈市新中の橋第4地割35番地の3

氏名 宮城建設株式会社


代表取締役社長 竹田 和 正

位置図

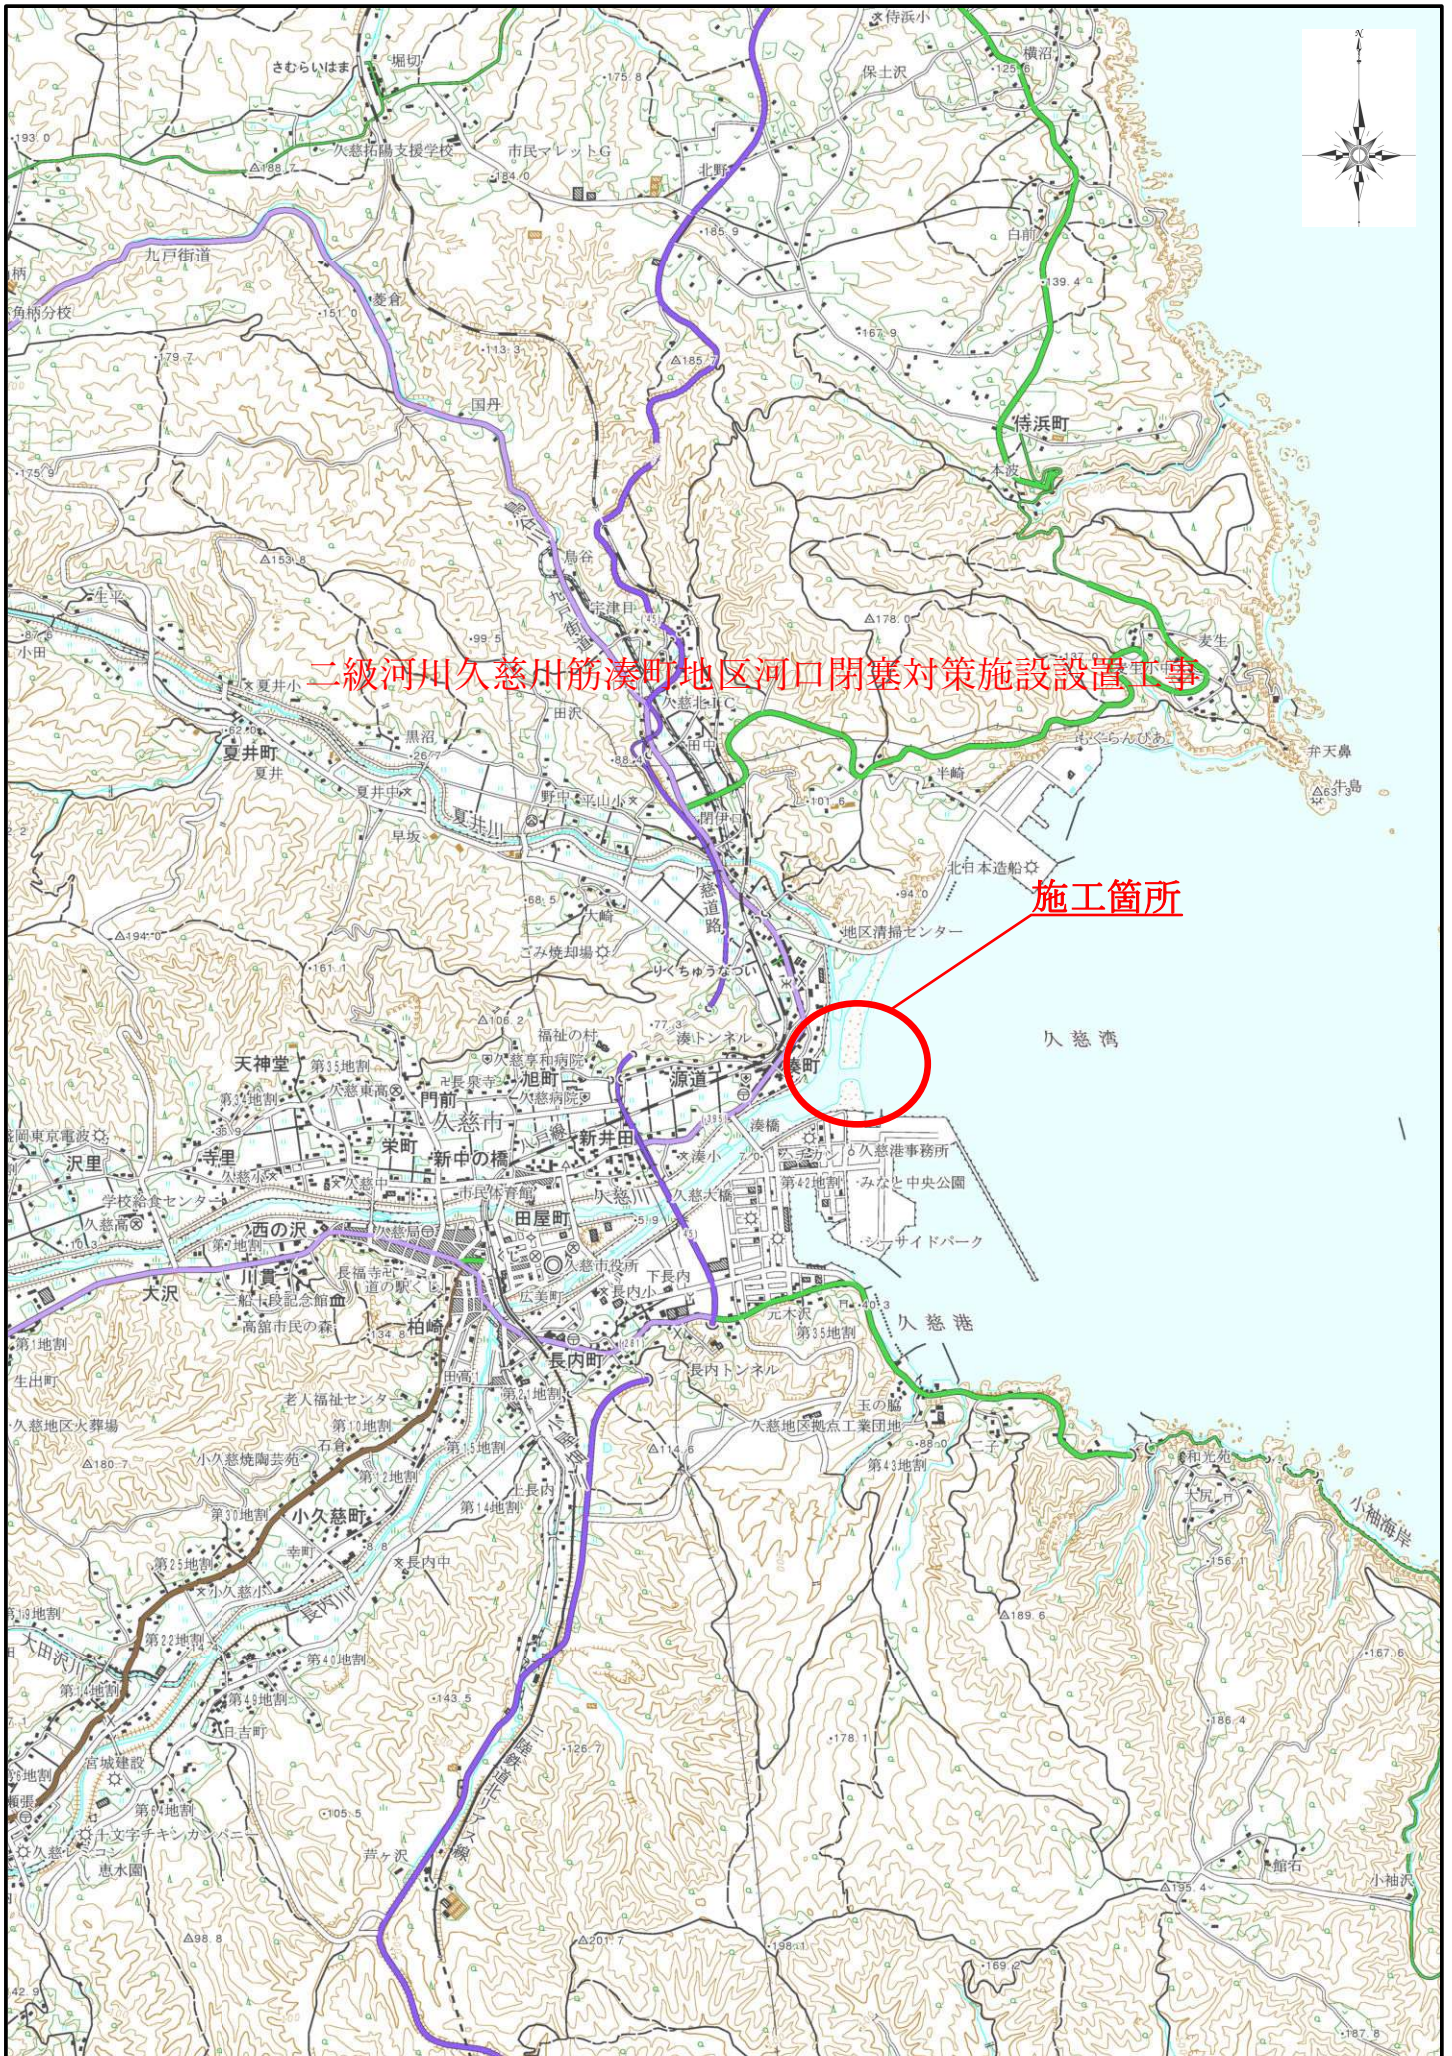

二級河川久慈川筋湊町地区河口閉塞対策施設設置工事

施工箇所

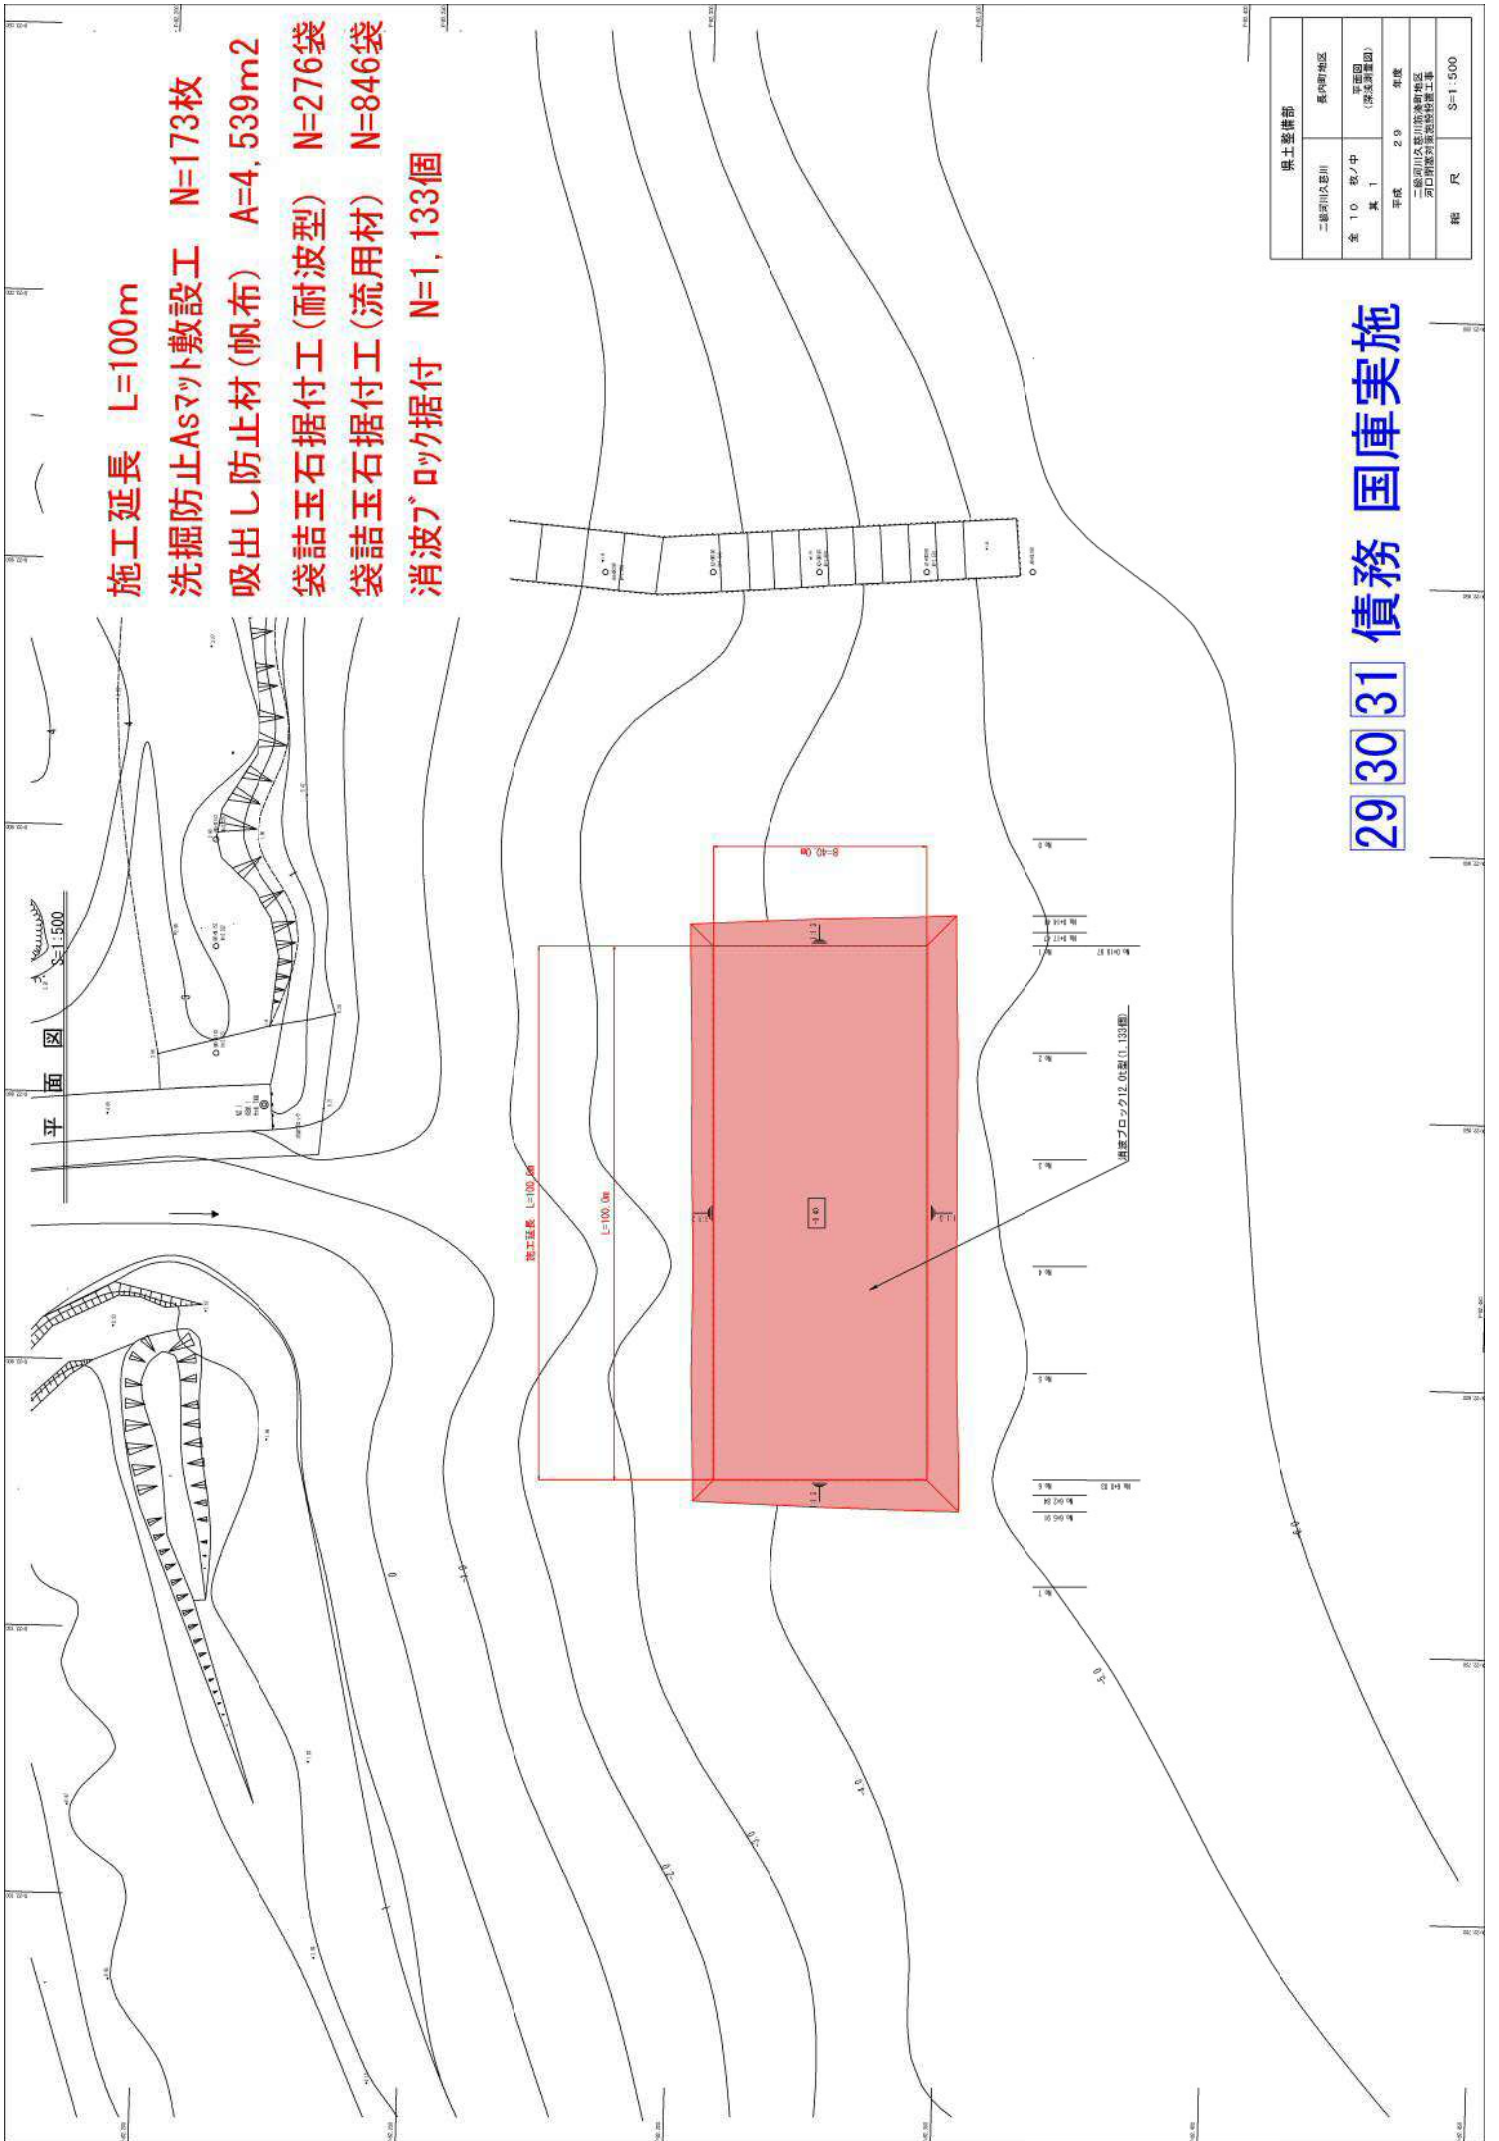

施工延長 L=100m

洗掘防止Asマット敷設工 N=173枚

吸出し防止材 (帆布) A=4,539m²

袋詰玉石据付工 (耐波型) N=276袋

袋詰玉石据付工 (流用材) N=846袋


消波ブロック据付 N=1,133個

国土建修部	
二級河川伏見川	泉内町地区
第 10 款ノ中 第 1	平成 29 年度 (平成 28 年度)
平成 29 年度	年度
二級河川伏見川防砂防冲地区 河口部底層高砂防砂工事	
概 尺	S=1,500

29 30 31 債務 国庫実施

港内側

港外側

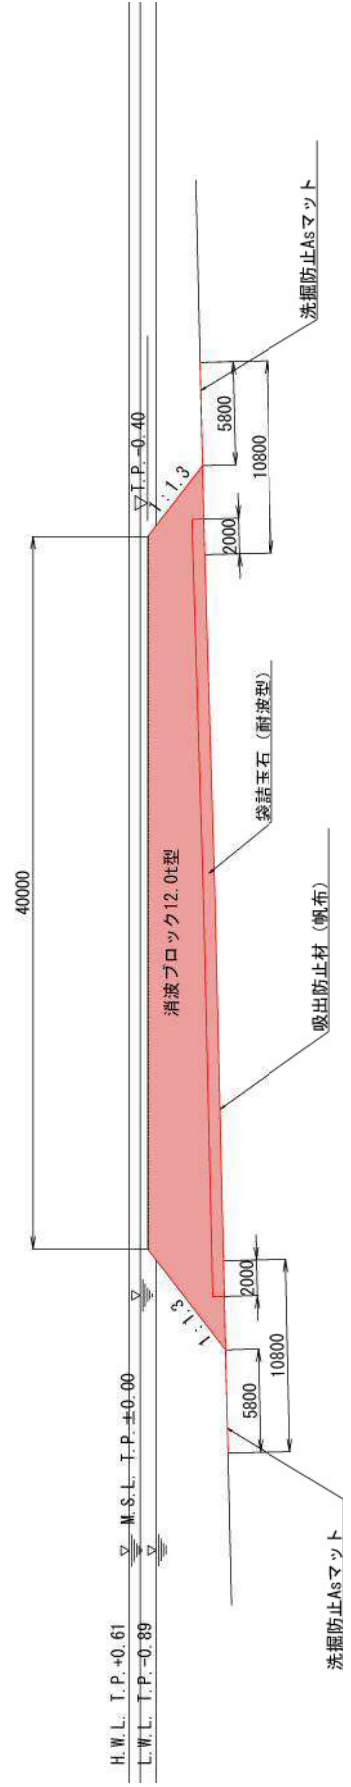

DL=-15.000

県土整備部	
二級河川久慈川	長内町地区
全 10 款/中	標準断面図
其 2	年度
平成 29	二級河川久慈川防砂町地区 河口防砂対策施設設置工事
縮 尺	S=1:150

293031 債務 国庫実施