




位置図

一級河川砂鉄川筋松川地区内水対策施設(電気)工事


排水ピット一般図

S=1/200

平面図

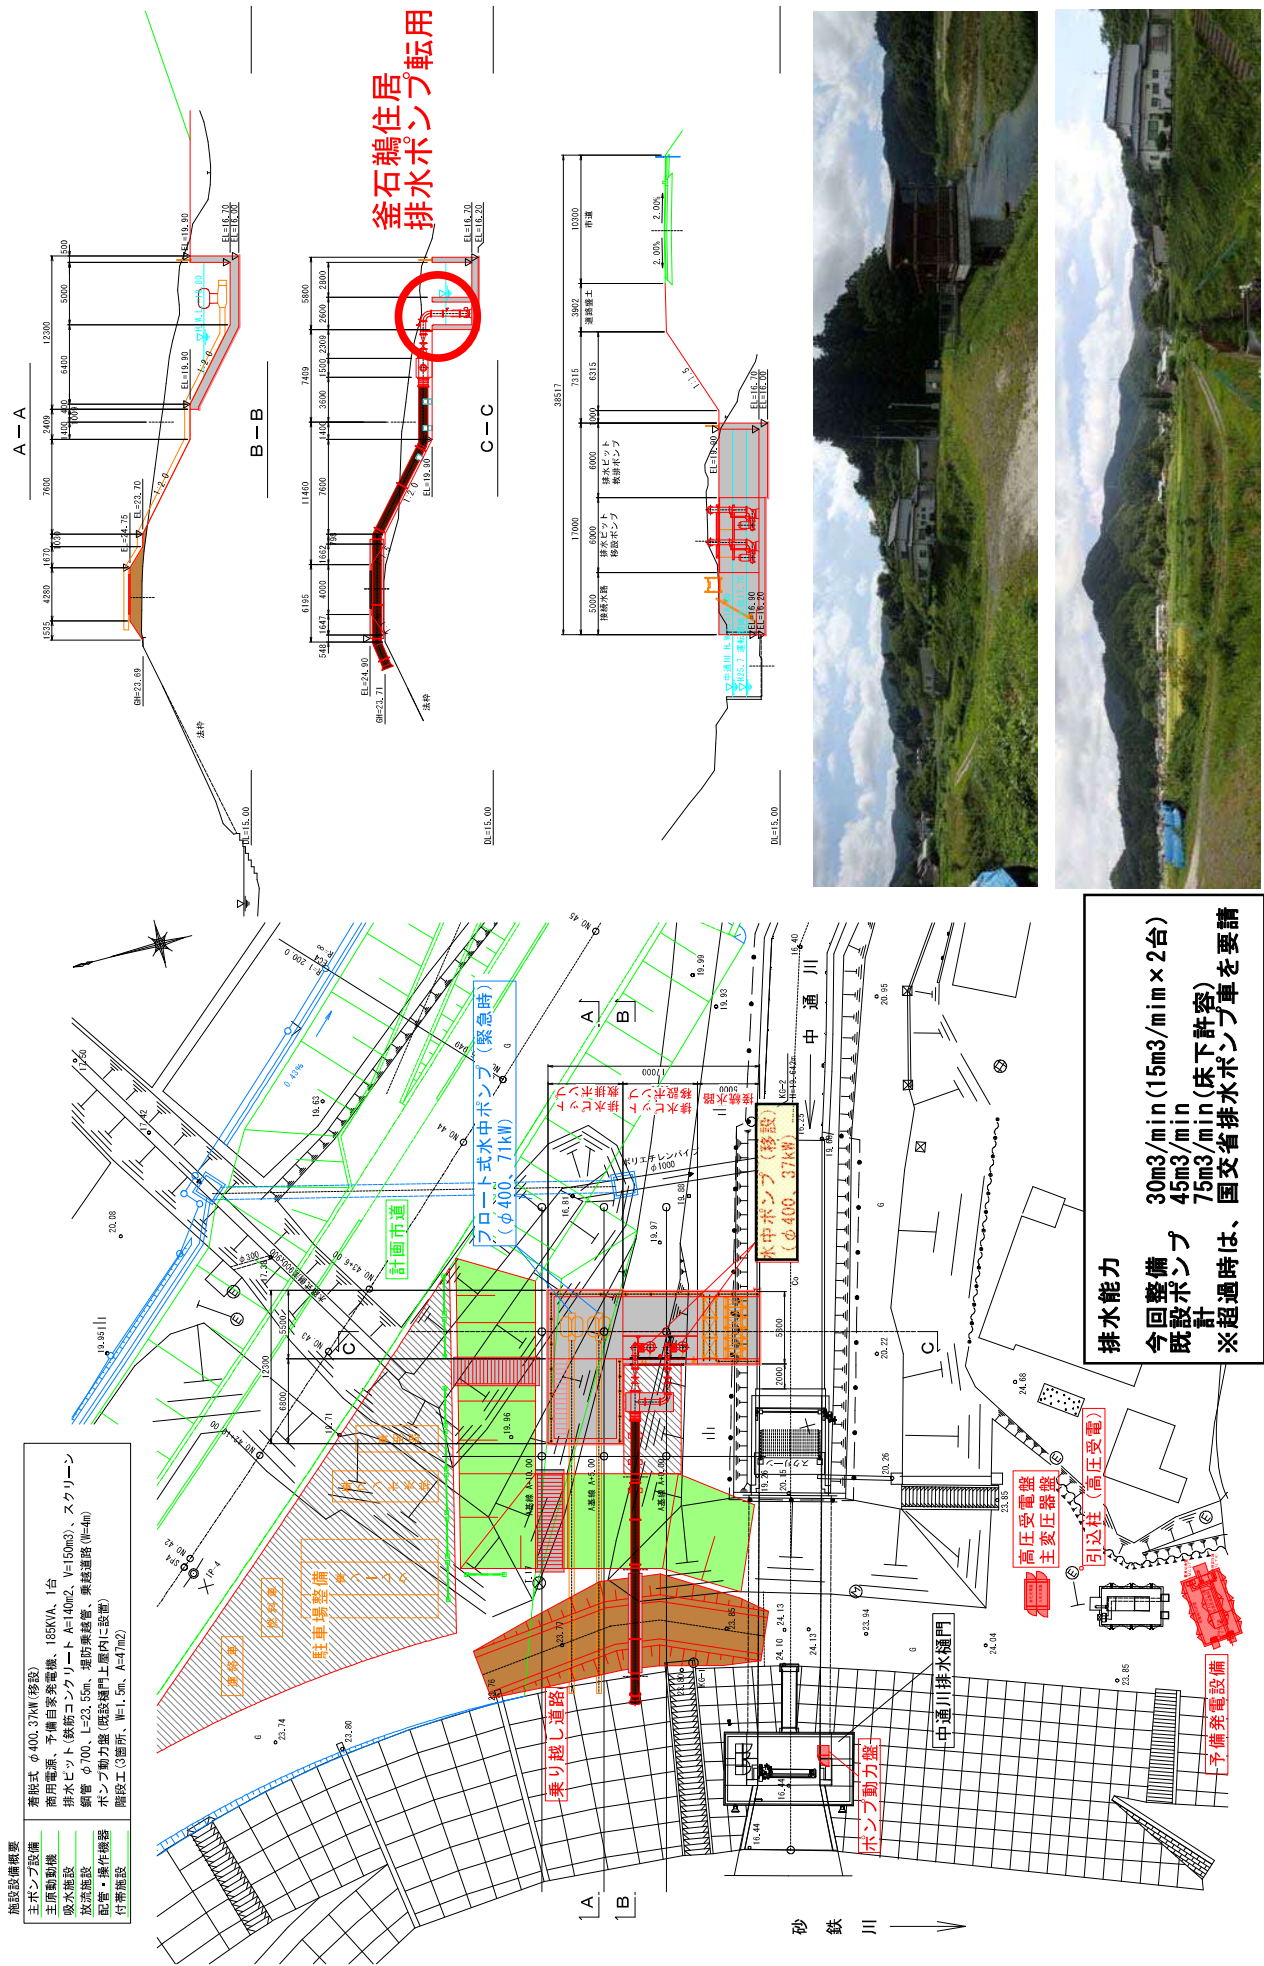


横断面

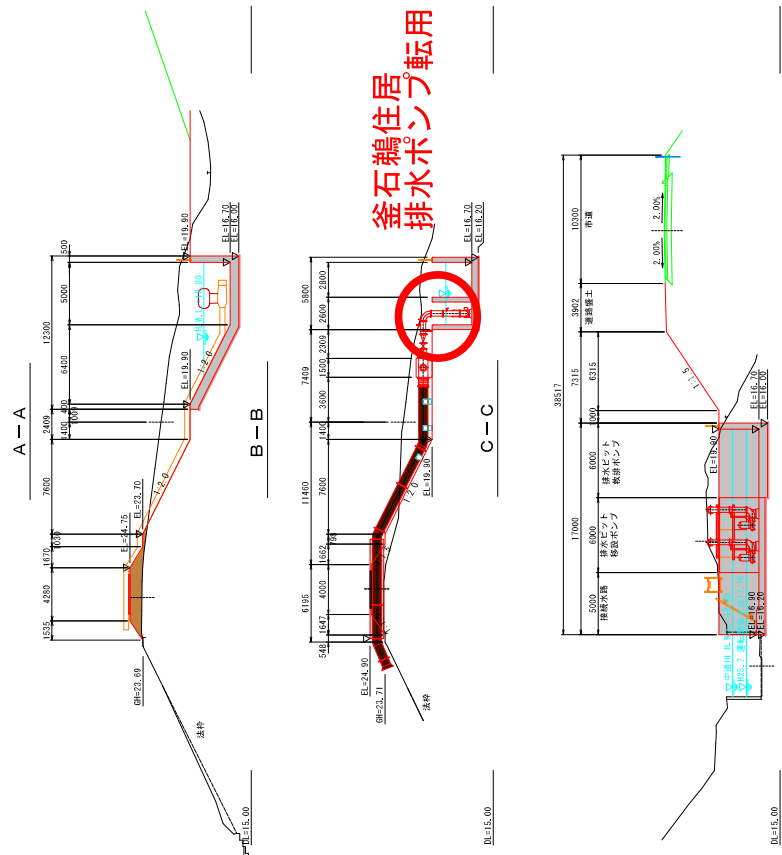



排水能力
 今回整備 30m³/min (15m³/min × 2台)
 既設ポンプ 45m³/min
 設計 75m³/min (床下許容)
 ※超過時は、国交省排水ポンプ車を要請

電気設備平面配線図

高圧受電盤・主変圧器盤

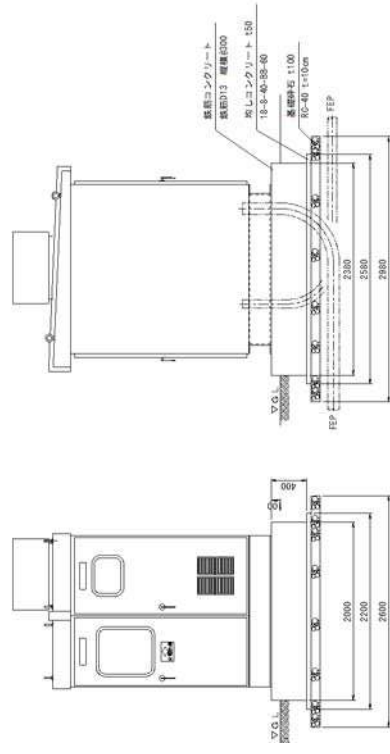

非常用予備発電機

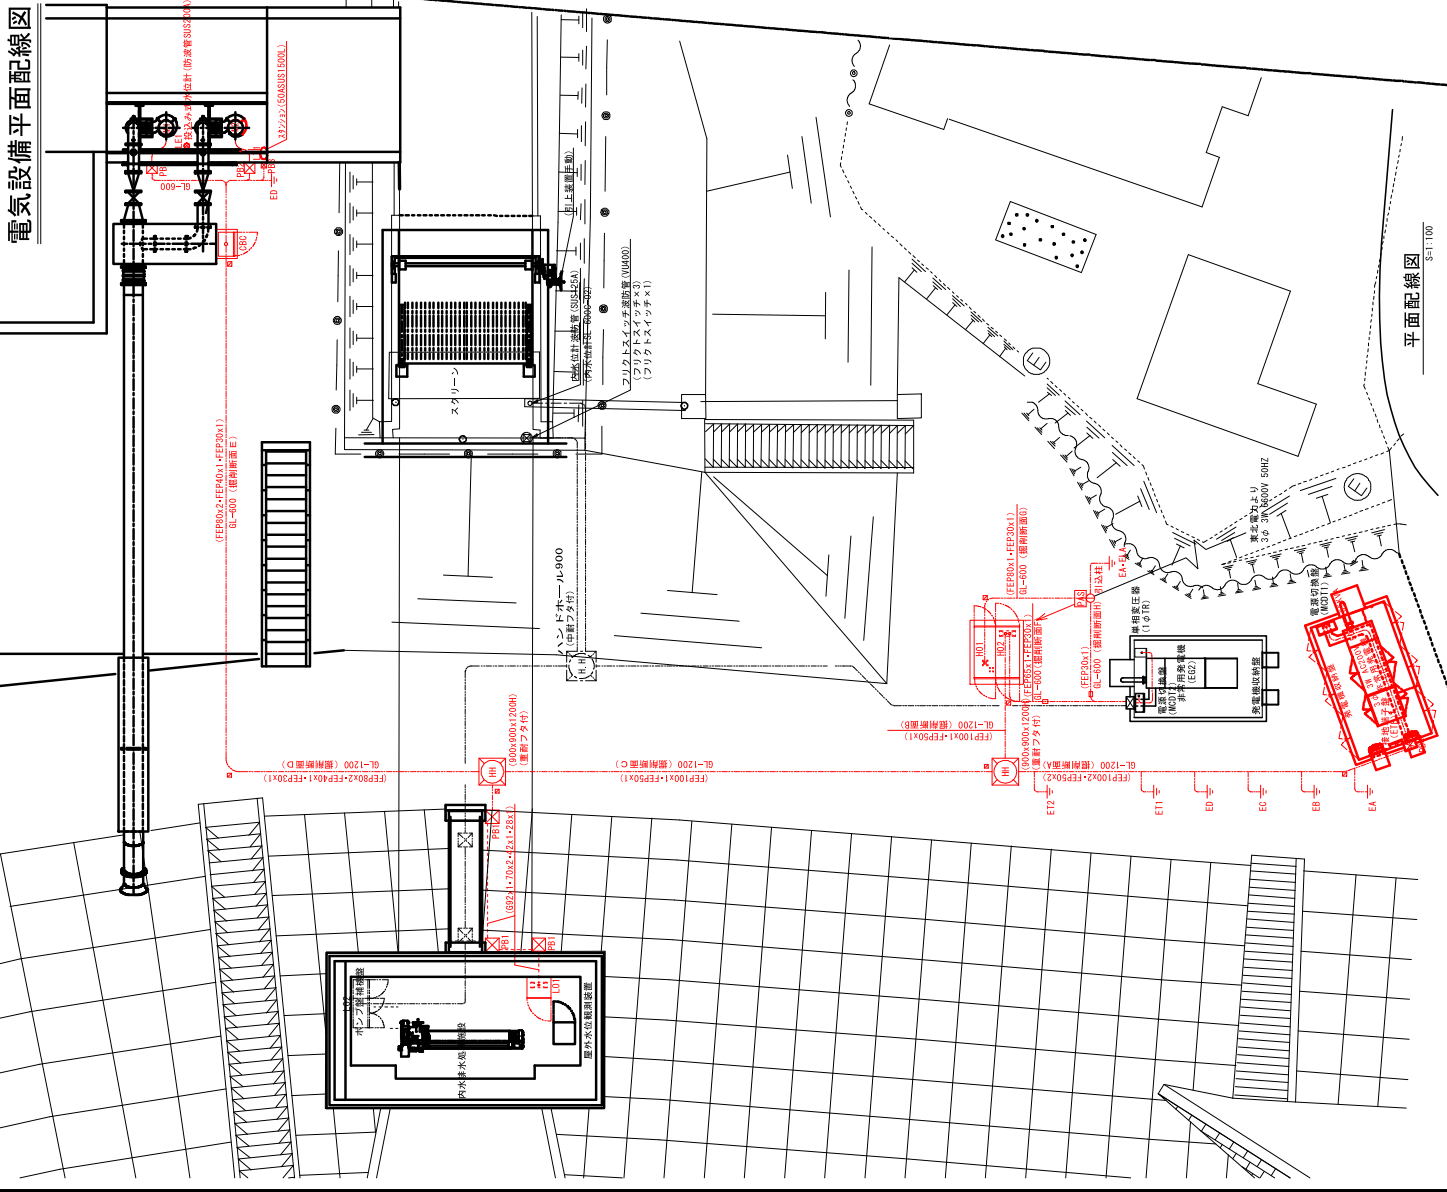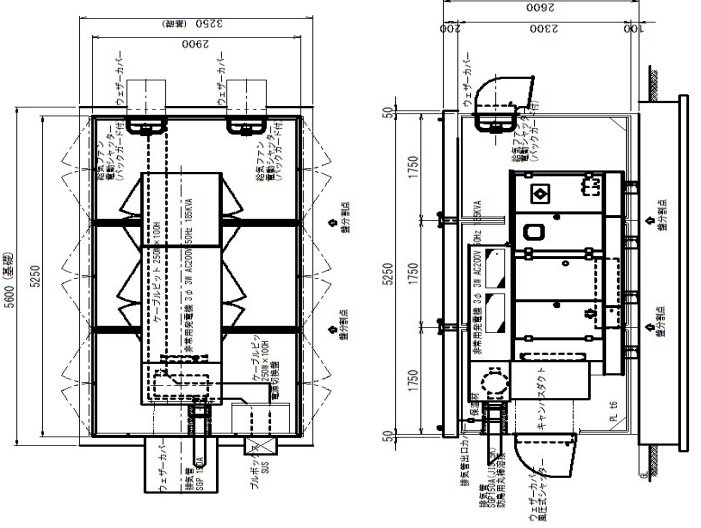

平面配線図