

令和8年度森林災害等復旧造林事業標準単価表 (令和8年10月2日以降適用)

岩手県農林水産部森林整備課

技能者在籍状況による1%加算を適用する場合

令和8年度森林災害等復旧造林事業標準単価表

NO,	単 価 表 名
1	被害木等の整理（令和8年 10 月2日以降適用）
2	跡地造林(再造林）（令和8年 10 月2日以降適用）
3	シカ防護ネット柵（令和8年 10 月2日以降適用）
4	忌避剤散布（令和8年 10 月2日以降適用）
5	食害防止チューブ（令和8年 10 月2日以降適用）
6	作業路の開設（令和8年 10 月2日以降適用）
7	宿泊費補正（令和8年 10 月2日以降適用）

No.1 被害木等の整理単価表
(令和8年10月2日以降適用)

令和 8 年度 被害木等の整理 単価表（令和 8 年10月 2 日以降適用）
税区分 ①消費税抜き単価

跡地造林と一体的に行うことが必要な激甚災害を受けた樹木の伐採及び搬出に要する経費
集積ポイントへ搬出集積した場合は、【通常】に加えて、【集積ポイントへの搬出集積】を適用することができる。

【通常】

蓄積区分	
I（30m3）	h a 当たりの蓄積 3 0 ～ 5 0 m3未満
II（50m3）	h a 当たりの蓄積 5 0 ～ 1 0 0 m3未満
III（100m3）	h a 当たりの蓄積 1 0 0 ～ 1 5 0 m3未満
IV（150m3）	h a 当たりの蓄積 1 5 0 ～ 2 0 0 m3未満
V（200m3）	h a 当たりの蓄積 2 0 0 ～ 3 0 0 m3未満
VI（300m3）	h a 当たりの蓄積 3 0 0 ～ 4 0 0 m3未満
VII（400m3）	h a 当たりの蓄積 4 0 0 ～ 5 0 0 m3未満
VIII（500m3）	h a 当たりの蓄積 5 0 0 m3以上

単位：円／h a 当たり

蓄積区分	一般	間 接 費 率 4%	間 接 費 率 11%	間 接 費 率 14%	間 接 費 率 19%	間 接 費 率 22%	間 接 費 率 25%	間 接 費 率 32%	間 接 費 率 35%	間 接 費 率 40%
I	564, 888	587, 483	627, 025	643, 972	672, 216	689, 163	706, 110	745, 652	762, 598	790, 843
II	746, 334	776, 187	828, 430	850, 820	888, 137	910, 527	932, 917	985, 160	1, 007, 550	1, 044, 867
III	1, 049, 030	1, 090, 991	1, 164, 423	1, 195, 894	1, 248, 345	1, 279, 816	1, 311, 287	1, 384, 719	1, 416, 190	1, 468, 642
IV	1, 371, 189	1, 426, 036	1, 522, 019	1, 563, 155	1, 631, 714	1, 672, 850	1, 713, 986	1, 809, 969	1, 851, 105	1, 919, 664
V	1, 543, 513	1, 605, 253	1, 713, 299	1, 759, 604	1, 836, 780	1, 883, 085	1, 929, 391	2, 037, 437	2, 083, 742	2, 160, 918
VI	1, 901, 135	1, 977, 180	2, 110, 259	2, 167, 293	2, 262, 350	2, 319, 384	2, 376, 418	2, 509, 498	2, 566, 532	2, 661, 589
VII	2, 239, 294	2, 328, 865	2, 485, 616	2, 552, 795	2, 664, 759	2, 731, 938	2, 799, 117	2, 955, 868	3, 023, 046	3, 135, 011
VIII	2, 540, 381	2, 641, 996	2, 819, 822	2, 896, 034	3, 023, 053	3, 099, 264	3, 175, 476	3, 353, 302	3, 429, 514	3, 556, 533

※ 「h a 当たりの蓄積」は、原則として被災前の蓄積とする。

【集積ポイントへの搬出集積】

単位：円／m3当たり

運搬距離	一般	間 接 費 率 4%	間 接 費 率 11%	間 接 費 率 14%	間 接 費 率 19%	間 接 費 率 22%	間 接 費 率 25%	間 接 費 率 32%	間 接 費 率 35%	間 接 費 率 40%
10km以下	3, 963	4, 121	4, 398	4, 517	4, 715	4, 834	4, 953	5, 231	5, 350	5, 548
10km超	4, 101	4, 265	4, 552	4, 675	4, 880	5, 003	5, 126	5, 413	5, 536	5, 741

※ 補助対象とする材積は、集積ポイントへ搬出集積した材積とする。また、補助対象とする材積の上限は、別紙のとおり。

【現場監督費0～21%、技能者在籍状況1%、社会保険料等0～18%】

令和 8 年度 被害木等の整理 単価表（令和 8 年10月 2 日以降適用）
税区分 ②消費税込み単価

跡地造林と一体的に行うことが必要な激甚災害を受けた樹木の伐採及び搬出に要する経費
集積ポイントへ搬出集積した場合は、【通常】に加えて、【集積ポイントへの搬出集積】を適用することができる。

【通常】

蓄積区分	
I (30m3)	h a 当たりの蓄積 3 0 ～ 5 0 m3未満
II (50m3)	h a 当たりの蓄積 5 0 ～ 1 0 0 m3未満
III (100m3)	h a 当たりの蓄積 1 0 0 ～ 1 5 0 m3未満
IV (150m3)	h a 当たりの蓄積 1 5 0 ～ 2 0 0 m3未満
V (200m3)	h a 当たりの蓄積 2 0 0 ～ 3 0 0 m3未満
VI (300m3)	h a 当たりの蓄積 3 0 0 ～ 4 0 0 m3未満
VII (400m3)	h a 当たりの蓄積 4 0 0 ～ 5 0 0 m3未満
VIII (500m3)	h a 当たりの蓄積 5 0 0 m3以上

蓄積区分	一般	間 接 費 率 4%	間 接 費 率 11%	間 接 費 率 14%	間 接 費 率 19%	間 接 費 率 22%	間 接 費 率 25%	間 接 費 率 32%	間 接 費 率 35%	間 接 費 率 40%
I	621, 376	646, 231	689, 727	708, 368	739, 437	758, 078	776, 720	820, 216	838, 857	869, 926
II	820, 967	853, 805	911, 273	935, 902	976, 950	1, 001, 579	1, 026, 208	1, 083, 676	1, 108, 305	1, 149, 353
III	1, 153, 933	1, 200, 090	1, 280, 865	1, 315, 483	1, 373, 180	1, 407, 798	1, 442, 416	1, 523, 191	1, 557, 809	1, 615, 506
IV	1, 508, 307	1, 568, 639	1, 674, 220	1, 719, 469	1, 794, 885	1, 840, 134	1, 885, 383	1, 990, 965	2, 036, 214	2, 111, 629
V	1, 697, 864	1, 765, 778	1, 884, 629	1, 935, 564	2, 020, 458	2, 071, 394	2, 122, 330	2, 241, 180	2, 292, 116	2, 377, 009
VI	2, 091, 248	2, 174, 897	2, 321, 285	2, 384, 022	2, 488, 585	2, 551, 322	2, 614, 060	2, 760, 447	2, 823, 184	2, 927, 747
VII	2, 463, 223	2, 561, 751	2, 734, 177	2, 808, 074	2, 931, 235	3, 005, 132	3, 079, 028	3, 251, 454	3, 325, 351	3, 448, 512
VIII	2, 794, 419	2, 906, 195	3, 101, 805	3, 185, 637	3, 325, 358	3, 409, 191	3, 493, 023	3, 688, 633	3, 772, 465	3, 912, 186

※ 「h a 当たりの蓄積」は、原則として被災前の蓄積とする。

【集積ポイントへの搬出集積】

単位：円／m3当たり

運搬距離	一般	間 接 費 率 4%	間 接 費 率 11%	間 接 費 率 14%	間 接 費 率 19%	間 接 費 率 22%	間 接 費 率 25%	間 接 費 率 32%	間 接 費 率 35%	間 接 費 率 40%
10km以下	4, 359	4, 533	4, 838	4, 969	5, 187	5, 317	5, 448	5, 753	5, 884	6, 102
10km超	4, 511	4, 691	5, 007	5, 142	5, 368	5, 503	5, 638	5, 954	6, 089	6, 315

※ 補助対象とする材積は、集積ポイントへ搬出集積した材積とする。また、補助対象とする材積の上限は、別紙のとおり。

【現場監督費0～21%、技能者在籍状況1%、社会保険料等0～18%】

別紙

「被害木等の整理（集積ポイントへの搬出集積）」における補助対象とする材積の上限は、施行団地ごとで以下のとおりとする。

【大船渡市】

単位：m3

施行団地	搬出材積
1－い	31,625
1－ろ	8,790
1－は	6,086
1－に	32,620
1－ほ	17,811

単位：m3

施行団地	搬出材積
2－い	11,790
2－ろ	19,070
2－は	6,921
2－に	3,907
2－ほ	5,187
2－へ	6,960
2－と	14,826
2－ち	12,779
2－り	6,562
2－ぬ	20,116
2－る	4,972
2－を	3,032
2－わ	2,991

単位：m3

施行団地	搬出材積
3－い	4,957
3－ろ	5,812
3－は	2,395
3－に	5,091
3－ほ	7,258
3－へ	17,492
3－と	1,523

単位：m3

施行団地	搬出材積
4－い	9,789
4－ろ	0
4－は	11,076
4－に	8,429
4－ほ	13,299
4－へ	3,817
4－と	3,544
4－ち	3,102
4－り	2,442
4－ぬ	4,062
4－る	8,447
4－を	6,752
4－わ	3,606
4－か	9,460
4－よ	4,289
4－た	7,974
4－れ	10,849

単位：m3

施行団地	搬出材積
5－い	3,157
5－ろ	3,751
5－は	10,435
5－に	3,532
5－ほ	11,784

別紙

「被害木等の整理（集積ポイントへの搬出集積）」における補助対象とする材積の上限は、施行団地ごとに以下のとおりとする。

【大槌町】

単位：m3

施行団地	搬出材積
6－ろ	10,131
6－は	4,808
6－に	9,111

No.2 跡地造林（再造林）単価表
（令和8年10月2日以降適用）

令和8年度 跡地造林 単価表（再造林）（令和8年10月2日以降適用）

①労務税抜き単価

スギ		間接費率								
植栽本数		一般								
		4%	11%	14%	19%	22%	25%	32%	35%	40%
1,000 ～		587,932	611,449	652,604	670,242	699,639	717,277	734,915	776,070	823,104
1,100 ～		618,174	642,900	686,173	704,718	735,627	754,172	772,717	815,989	865,443
1,200 ～		648,416	674,352	719,741	739,194	771,615	791,067	810,520	855,909	907,782
1,300 ～		678,658	705,804	753,310	773,670	807,603	827,962	848,322	895,828	950,121
1,400 ～		708,900	737,256	786,879	808,146	843,591	864,858	886,125	935,748	992,460
1,500 ～		739,143	768,708	820,448	842,623	879,580	901,754	923,928	975,668	1,034,800
1,600 ～		769,384	800,159	854,016	877,097	915,566	938,648	961,730	1,015,586	1,077,137
1,700 ～		799,626	831,611	887,584	911,573	951,554	975,543	999,532	1,055,506	1,119,476
1,800 ～		829,868	863,062	921,153	946,049	987,542	1,012,438	1,037,335	1,095,425	1,161,815
1,900 ～		860,110	894,514	954,722	980,525	1,023,530	1,049,334	1,075,137	1,135,345	1,204,154
2,000 ～		890,352	925,966	988,290	1,015,001	1,059,518	1,086,229	1,112,940	1,175,264	1,246,492

令和 8 年度 跡地造林 単価表（再造林）（令和 8 年10月 2 日以降適用）

①労務税抜き単価

アカマツ、クロマツ

間接費率 植栽本数	一般	4%	11%	14%	19%	22%	25%	32%	35%	40%
2,800 ～	867,861	902,575	963,325	989,361	1,032,754	1,058,790	1,084,826	1,145,576	1,171,612	1,215,005
3,000 ～	909,458	945,836	1,009,498	1,036,782	1,082,255	1,109,538	1,136,822	1,200,484	1,227,768	1,273,241

カラマツ

間接費率 植栽本数	一般	4%	11%	14%	19%	22%	25%	32%	35%	40%
1,000 ～	571,835	594,708	634,736	651,891	680,483	697,638	714,793	754,822	771,977	800,569
1,100 ～	600,467	624,485	666,518	684,532	714,555	732,569	750,583	792,616	810,630	840,653
1,200 ～	629,099	654,262	698,299	717,172	748,627	767,500	786,373	830,410	849,283	880,738
1,300 ～	657,731	684,040	730,081	749,813	782,699	802,431	822,163	868,204	887,936	920,823
1,400 ～	686,364	713,818	761,864	782,454	816,773	837,364	857,955	906,000	926,591	960,909
1,500 ～	714,997	743,596	793,646	815,096	850,846	872,296	893,746	943,796	965,245	1,000,995
1,600 ～	743,628	773,373	825,427	847,735	884,917	907,226	929,535	981,588	1,003,897	1,041,079
1,700 ～	772,261	803,151	857,209	880,377	918,990	942,158	965,326	1,019,384	1,042,552	1,081,165
1,800 ～	800,893	832,928	888,991	913,018	953,062	977,089	1,001,116	1,057,178	1,081,205	1,121,250
1,900 ～	829,525	862,706	920,772	945,658	987,134	1,012,020	1,036,906	1,094,973	1,119,858	1,161,335
2,000 ～	858,157	892,483	952,554	978,298	1,021,206	1,046,951	1,072,696	1,132,767	1,158,511	1,201,419

令和8年度 跡地造林 単価表（再造林）（令和8年10月2日以降適用）

①労務税抜き単価

ソノタL										
間接費率 植栽本数	一般	4%	11%	14%	19%	22%	25%	32%	35%	40%
1,000 ～	578,871	602,025	642,546	659,912	688,856	706,222	723,588	764,109	781,475	810,419
1,200 ～	637,542	663,043	707,671	726,797	758,674	777,801	796,927	841,555	860,681	892,558
1,400 ～	696,213	724,061	772,796	793,682	828,493	849,379	870,266	919,001	939,887	974,698
1,600 ～	754,884	785,079	837,921	860,567	898,311	920,958	943,605	996,446	1,019,093	1,056,837
1,800 ～	813,556	846,098	903,047	927,453	968,131	992,538	1,016,945	1,073,893	1,098,300	1,138,978
2,000 ～	872,228	907,117	968,173	994,339	1,037,951	1,064,118	1,090,285	1,151,340	1,177,507	1,221,119
2,200 ～	930,899	968,134	1,033,297	1,061,224	1,107,769	1,135,696	1,163,623	1,228,786	1,256,713	1,303,258
2,400 ～	989,570	1,029,152	1,098,422	1,128,109	1,177,588	1,207,275	1,236,962	1,306,232	1,335,919	1,385,398
2,600 ～	1,048,242	1,090,171	1,163,548	1,194,995	1,247,407	1,278,855	1,310,302	1,383,679	1,415,126	1,467,538
2,800 ～	1,106,914	1,151,190	1,228,674	1,261,881	1,317,227	1,350,435	1,383,642	1,461,126	1,494,333	1,549,679
3,000 ～	1,165,586	1,212,209	1,293,800	1,328,768	1,387,047	1,422,014	1,456,982	1,538,573	1,573,541	1,631,820

令和8年度 跡地造林 単価表（再造林）（令和8年10月2日以降適用）

①労務税抜き単価

コンテナ苗木（スギ、アカマツ、カラマツ）

間接費率 植栽本数	一般	4%	11%	14%	19%	22%	25%	32%	35%	40%
1,000 ～	632,994	658,313	702,623	721,613	753,262	772,252	791,242	835,552	854,541	886,191
1,100 ～	667,743	694,452	741,194	761,227	794,614	814,646	834,678	881,420	901,453	934,840
1,200 ～	702,490	730,589	779,763	800,838	835,963	857,037	878,112	927,286	948,361	983,486
1,300 ～	737,239	766,728	818,335	840,452	877,314	899,431	921,548	973,155	995,272	1,032,134
1,400 ～	771,987	802,866	856,905	880,065	918,664	941,824	964,983	1,019,022	1,042,182	1,080,781
1,500 ～	806,735	839,004	895,475	919,677	960,014	984,216	1,008,418	1,064,890	1,089,092	1,129,429
1,600 ～	841,483	875,142	934,046	959,290	1,001,364	1,026,609	1,051,853	1,110,757	1,136,002	1,178,076
1,700 ～	876,232	911,281	972,617	998,904	1,042,716	1,069,003	1,095,290	1,156,626	1,182,913	1,226,724
1,800 ～	910,979	947,418	1,011,186	1,038,516	1,084,065	1,111,394	1,138,723	1,202,492	1,229,821	1,275,370
1,900 ～	945,728	983,557	1,049,758	1,078,129	1,125,416	1,153,788	1,182,160	1,248,360	1,276,732	1,324,019
2,000 ～	980,475	1,019,694	1,088,327	1,117,741	1,166,765	1,196,179	1,225,593	1,294,227	1,323,641	1,372,665
2,100 ～	1,015,224	1,055,832	1,126,898	1,157,355	1,208,116	1,238,573	1,269,030	1,340,095	1,370,552	1,421,313
2,200 ～	1,049,972	1,091,970	1,165,468	1,196,968	1,249,466	1,280,965	1,312,465	1,385,963	1,417,462	1,469,960
2,300 ～	1,084,720	1,128,108	1,204,039	1,236,580	1,290,816	1,323,358	1,355,900	1,431,830	1,464,372	1,518,608
2,400 ～	1,119,468	1,164,246	1,242,609	1,276,193	1,332,166	1,365,750	1,399,335	1,477,697	1,511,281	1,567,255
2,500 ～	1,154,218	1,200,386	1,281,181	1,315,808	1,373,519	1,408,145	1,442,772	1,523,567	1,558,194	1,615,905
2,600 ～	1,188,965	1,236,523	1,319,751	1,355,420	1,414,868	1,450,537	1,486,206	1,569,433	1,605,102	1,664,551
2,700 ～	1,223,713	1,272,661	1,358,321	1,395,032	1,456,218	1,492,929	1,529,641	1,615,301	1,652,012	1,713,198
2,800 ～	1,258,462	1,308,800	1,396,892	1,434,646	1,497,569	1,535,323	1,573,077	1,661,169	1,698,923	1,761,846
2,900 ～	1,293,209	1,344,937	1,435,461	1,474,258	1,538,918	1,577,714	1,616,511	1,707,035	1,745,832	1,810,492
3,000 ～	1,327,958	1,381,076	1,474,033	1,513,872	1,580,270	1,620,108	1,659,947	1,752,904	1,792,743	1,859,141

※アカマツは2,800本／畝を下限とする。

令和8年度 跡地造林 単価表（再造林）（令和8年10月2日以降適用）

①労務税抜き単価

コンテナ苗木（花粉症対策品種）

間接費率 植栽本数	一般	4%	11%	14%	19%	22%	25%	32%	35%	40%
1,000 ～	684,267	711,637	759,536	780,064	814,277	834,805	855,333	903,232	923,760	957,973
1,100 ～	724,143	753,108	803,798	825,523	861,730	883,454	905,178	955,868	977,593	1,013,800
1,200 ～	764,019	794,579	848,061	870,981	909,182	932,103	955,023	1,008,505	1,031,425	1,069,626
1,300 ～	803,893	836,048	892,321	916,438	956,632	980,749	1,004,866	1,061,138	1,085,255	1,125,450
1,400 ～	843,769	877,519	936,583	961,896	1,004,085	1,029,398	1,054,711	1,113,775	1,139,088	1,181,276
1,500 ～	883,645	918,990	980,845	1,007,355	1,051,537	1,078,046	1,104,556	1,166,411	1,192,920	1,237,103
1,600 ～	923,520	960,460	1,025,107	1,052,812	1,098,988	1,126,694	1,154,400	1,219,046	1,246,752	1,292,928
1,700 ～	963,396	1,001,931	1,069,369	1,098,271	1,146,441	1,175,343	1,204,245	1,271,682	1,300,584	1,348,754
1,800 ～	1,003,271	1,043,401	1,113,630	1,143,728	1,193,892	1,223,990	1,254,088	1,324,317	1,354,415	1,404,579
1,900 ～	1,043,146	1,084,871	1,157,892	1,189,186	1,241,343	1,272,638	1,303,932	1,376,952	1,408,247	1,460,404
2,000 ～	1,083,022	1,126,342	1,202,154	1,234,645	1,288,796	1,321,286	1,353,777	1,429,589	1,462,079	1,516,230
2,100 ～	1,122,898	1,167,813	1,246,416	1,280,103	1,336,248	1,369,935	1,403,622	1,482,225	1,515,912	1,572,057
2,200 ～	1,162,772	1,209,282	1,290,676	1,325,560	1,383,698	1,418,581	1,453,465	1,534,859	1,569,742	1,627,880
2,300 ～	1,202,648	1,250,753	1,334,939	1,371,018	1,431,151	1,467,230	1,503,310	1,587,495	1,623,574	1,683,707
2,400 ～	1,242,524	1,292,224	1,379,201	1,416,477	1,478,603	1,515,879	1,553,155	1,640,131	1,677,407	1,739,533
2,500 ～	1,282,401	1,333,697	1,423,465	1,461,937	1,526,057	1,564,529	1,603,001	1,692,769	1,731,241	1,795,361
2,600 ～	1,322,275	1,375,166	1,467,725	1,507,393	1,573,507	1,613,175	1,652,843	1,745,403	1,785,071	1,851,185
2,700 ～	1,362,151	1,416,637	1,511,987	1,552,852	1,620,959	1,661,824	1,702,688	1,798,039	1,838,903	1,907,011
2,800 ～	1,402,027	1,458,108	1,556,249	1,598,310	1,668,412	1,710,472	1,752,533	1,850,675	1,892,736	1,962,837
2,900 ～	1,441,902	1,499,578	1,600,511	1,643,768	1,715,863	1,759,120	1,802,377	1,903,310	1,946,567	2,018,662
3,000 ～	1,481,778	1,541,049	1,644,773	1,689,226	1,763,315	1,807,769	1,852,222	1,955,946	2,000,400	2,074,489

令和8年度 跡地造林 単価表（再造林）（令和8年10月2日以降適用）

②消費税込み単価

スギ		間接費率								
植栽本数	一般	4%	11%	14%	19%	22%	25%	32%	35%	40%
1,000 ～	629,054	654,216	698,249	717,121	748,574	767,445	786,317	830,351	849,222	880,675
1,100 ～	660,552	686,974	733,212	753,029	786,056	805,873	825,690	871,928	891,745	924,772
1,200 ～	692,052	719,734	768,177	788,939	823,541	844,303	865,065	913,508	934,270	968,872
1,300 ～	723,550	752,492	803,140	824,847	861,024	882,731	904,437	955,086	976,792	1,012,970
1,400 ～	755,050	785,252	838,105	860,757	898,509	921,161	943,812	996,666	1,019,317	1,057,070
1,500 ～	786,550	818,012	873,070	896,667	935,994	959,591	983,187	1,038,246	1,061,842	1,101,170
1,600 ～	818,048	850,769	908,033	932,574	973,477	998,018	1,022,560	1,079,823	1,104,364	1,145,267
1,700 ～	849,547	883,528	942,997	968,483	1,010,960	1,036,447	1,061,933	1,121,402	1,146,888	1,189,365
1,800 ～	881,046	916,287	977,961	1,004,392	1,048,444	1,074,876	1,101,307	1,162,980	1,189,412	1,233,464
1,900 ～	912,545	949,046	1,012,924	1,040,301	1,085,928	1,113,304	1,140,681	1,204,559	1,231,935	1,277,563
2,000 ～	944,044	981,805	1,047,888	1,076,210	1,123,412	1,151,733	1,180,055	1,246,138	1,274,459	1,321,661

令和8年度 跡地造林 単価表（再造林）（令和8年10月2日以降適用）

②消費税込み単価

アカマツ、クロマツ

間接費率 植栽本数	一般	4%	11%	14%	19%	22%	25%	32%	35%	40%
2,800 ～	931,610	968,874	1,034,087	1,062,035	1,108,615	1,136,564	1,164,512	1,229,725	1,257,673	1,304,254
3,000 ～	975,721	1,014,749	1,083,050	1,112,321	1,161,107	1,190,379	1,219,651	1,287,951	1,317,223	1,366,009

カラマツ

間接費率 植栽本数	一般	4%	11%	14%	19%	22%	25%	32%	35%	40%
1,000 ～	612,956	637,474	680,381	698,769	729,417	747,806	766,195	809,101	827,490	858,138
1,100 ～	642,846	668,559	713,559	732,844	764,986	784,272	803,557	848,556	867,842	899,984
1,200 ～	672,735	699,644	746,735	766,917	800,554	820,736	840,918	888,010	908,192	941,829
1,300 ～	702,624	730,728	779,912	800,991	836,122	857,201	878,280	927,463	948,542	983,673
1,400 ～	732,513	761,813	813,089	835,064	871,690	893,665	915,641	966,917	988,892	1,025,518
1,500 ～	762,404	792,900	846,268	869,140	907,260	930,132	953,005	1,006,373	1,029,245	1,067,365
1,600 ～	792,292	823,983	879,444	903,212	942,827	966,596	990,365	1,045,825	1,069,594	1,109,208
1,700 ～	822,182	855,069	912,622	937,287	978,396	1,003,062	1,027,727	1,085,280	1,109,945	1,151,054
1,800 ～	852,071	886,153	945,798	971,360	1,013,964	1,039,526	1,065,088	1,124,733	1,150,295	1,192,899
1,900 ～	881,960	917,238	978,975	1,005,434	1,049,532	1,075,991	1,102,450	1,164,187	1,190,646	1,234,744
2,000 ～	911,850	948,324	1,012,153	1,039,509	1,085,101	1,112,457	1,139,812	1,203,642	1,230,997	1,276,590

令和8年度 跡地造林 単価表（再造林）（令和8年10月2日以降適用）

②消費税込み単価

ソノタ L										
間接費率 植栽本数	一般	4%	11%	14%	19%	22%	25%	32%	35%	40%
1,000 ～	619,992	644,791	688,191	706,790	737,790	756,390	774,990	818,389	836,989	867,988
1,200 ～	681,177	708,424	756,106	776,541	810,600	831,035	851,471	899,153	919,588	953,647
1,400 ～	742,363	772,057	824,022	846,293	883,411	905,682	927,953	979,919	1,002,190	1,039,308
1,600 ～	803,548	835,689	891,938	916,044	956,222	980,328	1,004,435	1,060,683	1,084,789	1,124,967
1,800 ～	864,734	899,323	959,854	985,796	1,029,033	1,054,975	1,080,917	1,141,448	1,167,390	1,210,627
2,000 ～	925,920	962,956	1,027,771	1,055,548	1,101,844	1,129,622	1,157,400	1,222,214	1,249,992	1,296,288
2,200 ～	987,105	1,026,589	1,095,686	1,125,299	1,174,654	1,204,268	1,233,881	1,302,978	1,332,591	1,381,947
2,400 ～	1,048,290	1,090,221	1,163,601	1,195,050	1,247,465	1,278,913	1,310,362	1,383,742	1,415,191	1,467,606
2,600 ～	1,109,477	1,153,856	1,231,519	1,264,803	1,320,277	1,353,561	1,386,846	1,464,509	1,497,793	1,553,267
2,800 ～	1,170,663	1,217,489	1,299,435	1,334,555	1,393,088	1,428,208	1,463,328	1,545,275	1,580,395	1,638,928
3,000 ～	1,231,848	1,281,121	1,367,351	1,404,306	1,465,899	1,502,854	1,539,810	1,626,039	1,662,994	1,724,587

令和8年度 跡地造林 単価表（再造林）（令和8年10月2日以降適用）

②消費税込み単価

コンテナ苗木（スギ、アカマツ、カラマツ）

間接費率 植栽本数	一般	4%	11%	14%	19%	22%	25%	32%	35%	40%
1,000 ～	672,779	699,690	746,784	766,968	800,607	820,790	840,973	888,068	908,251	941,890
1,100 ～	708,651	736,997	786,602	807,862	843,294	864,554	885,813	935,419	956,678	992,111
1,200 ～	744,522	774,302	826,419	848,755	885,981	908,316	930,652	982,769	1,005,104	1,042,330
1,300 ～	780,394	811,609	866,237	889,649	928,668	952,080	975,492	1,030,120	1,053,531	1,092,551
1,400 ～	816,265	848,915	906,054	930,542	971,355	995,843	1,020,331	1,077,469	1,101,957	1,142,771
1,500 ～	852,137	886,222	945,872	971,436	1,014,043	1,039,607	1,065,171	1,124,820	1,150,384	1,192,991
1,600 ～	888,008	923,528	985,688	1,012,329	1,056,729	1,083,369	1,110,010	1,172,170	1,198,810	1,243,211
1,700 ～	923,880	960,835	1,025,506	1,053,223	1,099,417	1,127,133	1,154,850	1,219,521	1,247,238	1,293,432
1,800 ～	959,751	998,141	1,065,323	1,094,116	1,142,103	1,170,896	1,199,688	1,266,871	1,295,663	1,343,651
1,900 ～	995,623	1,035,447	1,105,141	1,135,010	1,184,791	1,214,660	1,244,528	1,314,222	1,344,091	1,393,872
2,000 ～	1,031,494	1,072,753	1,144,958	1,175,903	1,227,477	1,258,422	1,289,367	1,361,572	1,392,516	1,444,091
2,100 ～	1,067,366	1,110,060	1,184,776	1,216,797	1,270,165	1,302,186	1,334,207	1,408,923	1,440,944	1,494,312
2,200 ～	1,103,237	1,147,366	1,224,593	1,257,690	1,312,852	1,345,949	1,379,046	1,456,272	1,489,369	1,544,531
2,300 ～	1,139,110	1,184,674	1,264,412	1,298,585	1,355,540	1,389,714	1,423,887	1,503,625	1,537,798	1,594,754
2,400 ～	1,174,981	1,221,980	1,304,228	1,339,478	1,398,227	1,433,476	1,468,726	1,550,974	1,586,224	1,644,973
2,500 ～	1,210,854	1,259,288	1,344,047	1,380,373	1,440,916	1,477,241	1,513,567	1,598,327	1,634,652	1,695,195
2,600 ～	1,246,725	1,296,594	1,383,864	1,421,266	1,483,602	1,521,004	1,558,406	1,645,677	1,683,078	1,745,415
2,700 ～	1,282,596	1,333,899	1,423,681	1,462,159	1,526,289	1,564,767	1,603,245	1,693,026	1,731,504	1,795,634
2,800 ～	1,318,468	1,371,206	1,463,499	1,503,053	1,568,976	1,608,530	1,648,085	1,740,377	1,779,931	1,845,855
2,900 ～	1,354,339	1,408,512	1,503,316	1,543,946	1,611,663	1,652,293	1,692,923	1,787,727	1,828,357	1,896,074
3,000 ～	1,390,211	1,445,819	1,543,134	1,584,840	1,654,351	1,696,057	1,737,763	1,835,078	1,876,784	1,946,295

※アカマツは2,800本／畝を下限とする。

令和8年度 跡地造林 単価表（再造林）（令和8年10月2日以降適用）

②消費税込み単価

コンテナ苗木（花粉症対策品種）

間接費率 植栽本数	一般	4%	11%	14%	19%	22%	25%	32%	35%	40%
1,000 ～	724,052	753,014	803,697	825,419	861,621	883,343	905,065	955,748	977,470	1,013,672
1,100 ～	765,051	795,653	849,206	872,158	910,410	933,362	956,313	1,009,867	1,032,818	1,071,071
1,200 ～	806,050	838,292	894,715	918,897	959,199	983,381	1,007,562	1,063,986	1,088,167	1,128,470
1,300 ～	847,049	880,930	940,224	965,635	1,007,988	1,033,399	1,058,811	1,118,104	1,143,516	1,185,868
1,400 ～	888,048	923,569	985,733	1,012,374	1,056,777	1,083,418	1,110,060	1,172,223	1,198,864	1,243,267
1,500 ～	929,047	966,208	1,031,242	1,059,113	1,105,565	1,133,437	1,161,308	1,226,342	1,254,213	1,300,665
1,600 ～	970,045	1,008,846	1,076,749	1,105,851	1,154,353	1,183,454	1,212,556	1,280,459	1,309,560	1,358,063
1,700 ～	1,011,044	1,051,485	1,122,258	1,152,590	1,203,142	1,233,473	1,263,805	1,334,578	1,364,909	1,415,461
1,800 ～	1,052,043	1,094,124	1,167,767	1,199,329	1,251,931	1,283,492	1,315,053	1,388,696	1,420,258	1,472,860
1,900 ～	1,093,042	1,136,763	1,213,276	1,246,067	1,300,719	1,333,511	1,366,302	1,442,815	1,475,606	1,530,258
2,000 ～	1,134,041	1,179,402	1,258,785	1,292,806	1,349,508	1,383,530	1,417,551	1,496,934	1,530,955	1,587,657
2,100 ～	1,175,040	1,222,041	1,304,294	1,339,545	1,398,297	1,433,548	1,468,800	1,551,052	1,586,304	1,645,056
2,200 ～	1,216,038	1,264,679	1,349,802	1,386,283	1,447,085	1,483,566	1,520,047	1,605,170	1,641,651	1,702,453
2,300 ～	1,257,037	1,307,318	1,395,311	1,433,022	1,495,874	1,533,585	1,571,296	1,659,288	1,696,999	1,759,851
2,400 ～	1,298,036	1,349,957	1,440,819	1,479,761	1,544,662	1,583,603	1,622,545	1,713,407	1,752,348	1,817,250
2,500 ～	1,339,037	1,392,598	1,486,331	1,526,502	1,593,454	1,633,625	1,673,796	1,767,528	1,807,699	1,874,651
2,600 ～	1,380,035	1,435,236	1,531,838	1,573,239	1,642,241	1,683,642	1,725,043	1,821,646	1,863,047	1,932,049
2,700 ～	1,421,034	1,477,875	1,577,347	1,619,978	1,691,030	1,733,661	1,776,292	1,875,764	1,918,395	1,989,447
2,800 ～	1,462,033	1,520,514	1,622,856	1,666,717	1,739,819	1,783,680	1,827,541	1,929,883	1,973,744	2,046,846
2,900 ～	1,503,031	1,563,152	1,668,364	1,713,455	1,788,606	1,833,697	1,878,788	1,984,000	2,029,091	2,104,243
3,000 ～	1,544,031	1,605,792	1,713,874	1,760,195	1,837,396	1,883,717	1,930,038	2,038,120	2,084,441	2,161,643

令和8年度 跡地造林 単価表（再造林）（令和8年10月2日以降適用）

③消費税抜き単価（原則課税業者用）

スギ										
間接費率 植栽本数	一般	4%	11%	14%	19%	22%	25%	32%	35%	40%
1,000 ～	571,868	594,742	634,773	651,929	680,522	697,678	714,835	754,865	772,021	800,615
1,100 ～	600,503	624,523	666,558	684,573	714,598	732,613	750,628	792,663	810,679	840,704
1,200 ～	629,139	654,304	698,344	717,218	748,675	767,549	786,423	830,463	849,337	880,794
1,300 ～	657,774	684,084	730,129	749,862	782,751	802,484	822,217	868,261	887,994	920,883
1,400 ～	686,410	713,866	761,915	782,507	816,827	837,420	858,012	906,061	926,653	960,974
1,500 ～	715,046	743,647	793,701	815,152	850,904	872,356	893,807	943,860	965,312	1,001,064
1,600 ～	743,681	773,428	825,485	847,796	884,980	907,290	929,601	981,658	1,003,969	1,041,153
1,700 ～	772,316	803,208	857,270	880,440	919,056	942,225	965,395	1,019,457	1,042,626	1,081,242
1,800 ～	800,952	832,990	889,056	913,085	953,132	977,161	1,001,190	1,057,256	1,081,285	1,121,332
1,900 ～	829,587	862,770	920,841	945,729	987,208	1,012,096	1,036,983	1,095,054	1,119,942	1,161,421
2,000 ～	858,223	892,551	952,627	978,374	1,021,285	1,047,032	1,072,778	1,132,854	1,158,601	1,201,512

令和8年度 跡地造林 単価表（再造林）（令和8年10月2日以降適用）

③消費税抜き単価（原則課税業者用）

アカマツ、クロマツ

間接費率 植栽本数	一般	4%	11%	14%	19%	22%	25%	32%	35%	40%
2,800 ～	846,919	880,795	940,080	965,487	1,007,833	1,033,241	1,058,648	1,117,933	1,143,340	1,185,686
3,000 ～	887,020	922,500	984,592	1,011,202	1,055,553	1,082,164	1,108,775	1,170,866	1,197,477	1,241,828

カラマツ

間接費率 植栽本数	一般	4%	11%	14%	19%	22%	25%	32%	35%	40%
1,000 ～	557,234	579,523	618,529	635,246	663,108	679,825	696,542	735,548	752,265	780,127
1,100 ～	584,406	607,782	648,690	666,222	695,443	712,975	730,507	771,415	788,948	818,168
1,200 ～	611,578	636,041	678,851	697,198	727,777	746,125	764,472	807,282	825,630	856,209
1,300 ～	638,750	664,300	709,012	728,175	760,112	779,275	798,437	843,150	862,312	894,250
1,400 ～	665,922	692,558	739,173	759,151	792,447	812,424	832,402	879,017	898,994	932,290
1,500 ～	693,095	720,818	769,335	790,128	824,783	845,575	866,368	914,885	935,678	970,333
1,600 ～	720,266	749,076	799,495	821,103	857,116	878,724	900,332	950,751	972,359	1,008,372
1,700 ～	747,439	777,336	829,657	852,080	889,452	911,875	934,298	986,619	1,009,042	1,046,414
1,800 ～	774,611	805,595	859,818	883,056	921,787	945,025	968,263	1,022,486	1,045,724	1,084,455
1,900 ～	801,783	833,854	889,979	914,032	954,121	978,175	1,002,228	1,058,353	1,082,407	1,122,496
2,000 ～	828,955	862,113	920,140	945,008	986,456	1,011,325	1,036,193	1,094,220	1,119,089	1,160,537

令和 8 年度 跡地造林 単価表（再造林）（令和 8 年10月 2 日以降適用）

③消費税抜き単価（原則課税業者用）

ソノタ L										
間接費率 植栽本数	一般	4%	11%	14%	19%	22%	25%	32%	35%	40%
1,000 ～	563,630	586,175	625,629	642,538	670,719	687,628	704,537	743,991	760,900	789,082
1,200 ～	619,253	644,023	687,370	705,948	736,911	755,488	774,066	817,413	835,991	866,954
1,400 ～	674,876	701,871	749,112	769,358	803,102	823,348	843,595	890,836	911,082	944,826
1,600 ～	730,499	759,718	810,853	832,768	869,293	891,208	913,123	964,258	986,173	1,022,698
1,800 ～	786,123	817,567	872,596	896,180	935,486	959,070	982,653	1,037,682	1,061,266	1,100,572
2,000 ～	841,746	875,415	934,338	959,590	1,001,677	1,026,930	1,052,182	1,111,104	1,136,357	1,178,444
2,200 ～	897,369	933,263	996,079	1,023,000	1,067,869	1,094,790	1,121,711	1,184,527	1,211,448	1,256,316
2,400 ～	952,992	991,111	1,057,821	1,086,410	1,134,060	1,162,650	1,191,240	1,257,949	1,286,539	1,334,188
2,600 ～	1,008,616	1,048,960	1,119,563	1,149,822	1,200,253	1,230,511	1,260,770	1,331,373	1,361,631	1,412,062
2,800 ～	1,064,240	1,106,809	1,181,306	1,213,233	1,266,445	1,298,372	1,330,300	1,404,796	1,436,724	1,489,936
3,000 ～	1,119,863	1,164,657	1,243,047	1,276,643	1,332,636	1,366,232	1,399,828	1,478,219	1,511,815	1,567,808

令和8年度 跡地造林 単価表（再造林）（令和8年10月2日以降適用）

③消費税抜き単価（原則課税業者用）

コンテナ苗木（スギ、アカマツ、カラマツ）

間接費率 植栽本数	一般	4%	11%	14%	19%	22%	25%	32%	35%	40%
1,000 ～	611,618	636,082	678,895	697,244	727,825	746,173	764,522	807,335	825,684	856,265
1,100 ～	644,229	669,998	715,094	734,421	766,632	785,959	805,286	850,382	869,709	901,920
1,200 ～	676,839	703,912	751,291	771,596	805,438	825,743	846,048	893,427	913,732	947,574
1,300 ～	709,450	737,828	787,489	808,773	844,245	865,529	886,812	936,474	957,757	993,230
1,400 ～	742,060	771,742	823,686	845,948	883,051	905,313	927,575	979,519	1,001,781	1,038,884
1,500 ～	774,671	805,657	859,884	883,124	921,858	945,098	968,338	1,022,565	1,045,805	1,084,539
1,600 ～	807,281	839,572	896,081	920,300	960,664	984,882	1,009,101	1,065,610	1,089,829	1,130,193
1,700 ～	839,892	873,487	932,280	957,476	999,471	1,024,668	1,049,865	1,108,657	1,133,854	1,175,848
1,800 ～	872,502	907,402	968,477	994,652	1,038,277	1,064,452	1,090,627	1,151,702	1,177,877	1,221,502
1,900 ～	905,113	941,317	1,004,675	1,031,828	1,077,084	1,104,237	1,131,391	1,194,749	1,221,902	1,267,158
2,000 ～	937,723	975,231	1,040,872	1,069,004	1,115,890	1,144,022	1,172,153	1,237,794	1,265,926	1,312,812
2,100 ～	970,334	1,009,147	1,077,070	1,106,180	1,154,697	1,183,807	1,212,917	1,280,840	1,309,950	1,358,467
2,200 ～	1,002,944	1,043,061	1,113,267	1,143,356	1,193,503	1,223,591	1,253,680	1,323,886	1,353,974	1,404,121
2,300 ～	1,035,555	1,076,977	1,149,466	1,180,532	1,232,310	1,263,377	1,294,443	1,366,932	1,397,999	1,449,777
2,400 ～	1,068,165	1,110,891	1,185,663	1,217,708	1,271,116	1,303,161	1,335,206	1,409,977	1,442,022	1,495,431
2,500 ～	1,100,777	1,144,808	1,221,862	1,254,885	1,309,924	1,342,947	1,375,971	1,453,025	1,486,048	1,541,087
2,600 ～	1,133,387	1,178,722	1,258,059	1,292,061	1,348,730	1,382,732	1,416,733	1,496,070	1,530,072	1,586,741
2,700 ～	1,165,997	1,212,636	1,294,256	1,329,236	1,387,536	1,422,516	1,457,496	1,539,116	1,574,095	1,632,395
2,800 ～	1,198,608	1,246,552	1,330,454	1,366,413	1,426,343	1,462,301	1,498,260	1,582,162	1,618,120	1,678,051
2,900 ～	1,231,218	1,280,466	1,366,651	1,403,588	1,465,149	1,502,085	1,539,022	1,625,207	1,662,144	1,723,705
3,000 ～	1,263,829	1,314,382	1,402,850	1,440,765	1,503,956	1,541,871	1,579,786	1,668,254	1,706,169	1,769,360

※アカマツは2,800本／畝を下限とする。

令和8年度 跡地造林 単価表（再造林）（令和8年10月2日以降適用）

③消費税抜き単価（原則課税業者用）

コンテナ苗木（花粉症対策品種）

間接費率 植栽本数	一般	4%	11%	14%	19%	22%	25%	32%	35%	40%
1,000 ～	658,230	684,559	730,635	750,382	783,293	803,040	822,787	868,863	888,610	921,522
1,100 ～	695,502	723,322	772,007	792,872	827,647	848,512	869,377	918,062	938,927	973,702
1,200 ～	732,774	762,084	813,379	835,362	872,001	893,984	915,967	967,261	989,244	1,025,883
1,300 ～	770,045	800,846	854,749	877,851	916,353	939,454	962,556	1,016,459	1,039,560	1,078,063
1,400 ～	807,317	839,609	896,121	920,341	960,707	984,926	1,009,146	1,065,658	1,089,877	1,130,243
1,500 ～	844,589	878,372	937,493	962,831	1,005,060	1,030,398	1,055,736	1,114,857	1,140,195	1,182,424
1,600 ～	881,860	917,134	978,864	1,005,320	1,049,413	1,075,869	1,102,325	1,164,055	1,190,511	1,234,604
1,700 ～	919,132	955,897	1,020,236	1,047,810	1,093,767	1,121,341	1,148,915	1,213,254	1,240,828	1,286,784
1,800 ～	956,404	994,660	1,061,608	1,090,300	1,138,120	1,166,812	1,195,505	1,262,453	1,291,145	1,338,965
1,900 ～	993,675	1,033,422	1,102,979	1,132,789	1,182,473	1,212,283	1,242,093	1,311,651	1,341,461	1,391,145
2,000 ～	1,030,947	1,072,184	1,144,351	1,175,279	1,226,826	1,257,755	1,288,683	1,360,850	1,391,778	1,443,325
2,100 ～	1,068,219	1,110,947	1,185,723	1,217,769	1,271,180	1,303,227	1,335,273	1,410,049	1,442,095	1,495,506
2,200 ～	1,105,490	1,149,709	1,227,093	1,260,258	1,315,533	1,348,697	1,381,862	1,459,246	1,492,411	1,547,686
2,300 ～	1,142,762	1,188,472	1,268,465	1,302,748	1,359,886	1,394,169	1,428,452	1,508,445	1,542,728	1,599,866
2,400 ～	1,180,034	1,227,235	1,309,837	1,345,238	1,404,240	1,439,641	1,475,042	1,557,644	1,593,045	1,652,047
2,500 ～	1,217,307	1,265,999	1,351,210	1,387,729	1,448,595	1,485,114	1,521,633	1,606,845	1,643,364	1,704,229
2,600 ～	1,254,578	1,304,761	1,392,581	1,430,218	1,492,947	1,530,585	1,568,222	1,656,042	1,693,680	1,756,409
2,700 ～	1,291,850	1,343,524	1,433,953	1,472,709	1,537,301	1,576,057	1,614,812	1,705,242	1,743,997	1,808,590
2,800 ～	1,329,122	1,382,286	1,475,325	1,515,199	1,581,655	1,621,528	1,661,402	1,754,441	1,794,314	1,860,770
2,900 ～	1,366,393	1,421,048	1,516,696	1,557,688	1,626,007	1,666,999	1,707,991	1,803,638	1,844,630	1,912,950
3,000 ～	1,403,665	1,459,811	1,558,068	1,600,178	1,670,361	1,712,471	1,754,581	1,852,837	1,894,947	1,965,131

No.3 シカ防護ネット柵単価表
(令和8年10月2日以降適用)

令和8年度シカ防護ネット柵標準単価表（令和8年10月2日以降適用）

1 原則課税・税抜き単価（資材費・労務費に消費税が含まれない単価）

単位：円／m当たり

区 分	間 接 費 率									
	一般	4%	11%	14%	19%	22%	25%	32%	35%	40%
Aタイプ (木製支柱)	3,922	4,078	4,353	4,471	4,667	4,784	4,902	5,177	5,294	5,490
Bタイプ (FRP支柱)	1,625	1,690	1,803	1,852	1,933	1,982	2,031	2,145	2,193	2,275
Cタイプ (亜鉛メッキ加工 パイプ支柱)	1,800	1,872	1,998	2,052	2,142	2,196	2,250	2,376	2,430	2,520

2 税抜き単価（資材費のみに消費税が含まれている単価）

単位：円／m当たり

区 分	間 接 費 率									
	一般	4%	11%	14%	19%	22%	25%	32%	35%	40%
Aタイプ (木製支柱)	4,124	4,288	4,577	4,701	4,907	5,031	5,155	5,443	5,567	5,773
Bタイプ (FRP支柱)	1,737	1,806	1,928	1,980	2,067	2,119	2,171	2,292	2,344	2,431
Cタイプ (亜鉛メッキ加工 パイプ支柱)	1,929	2,006	2,141	2,199	2,295	2,353	2,411	2,546	2,604	2,700

3 税込み単価（全体に消費税が含まれている単価）


単位：円／m当たり

区 分	間 接 費 率									
	一般	4%	11%	14%	19%	22%	25%	32%	35%	40%
Aタイプ (木製支柱)	4,314	4,486	4,788	4,917	5,133	5,263	5,392	5,694	5,823	6,039
Bタイプ (FRP支柱)	1,788	1,859	1,984	2,038	2,127	2,181	2,235	2,360	2,413	2,503
Cタイプ (亜鉛メッキ加工 パイプ支柱)	1,980	2,059	2,197	2,257	2,356	2,415	2,475	2,613	2,673	2,772

【現場監督費0～21%、技能者在籍状況1%、社会保険料等0～18%】

シカ防護ネット柵(Aタイプ)標準仕様図


(単位: cm)

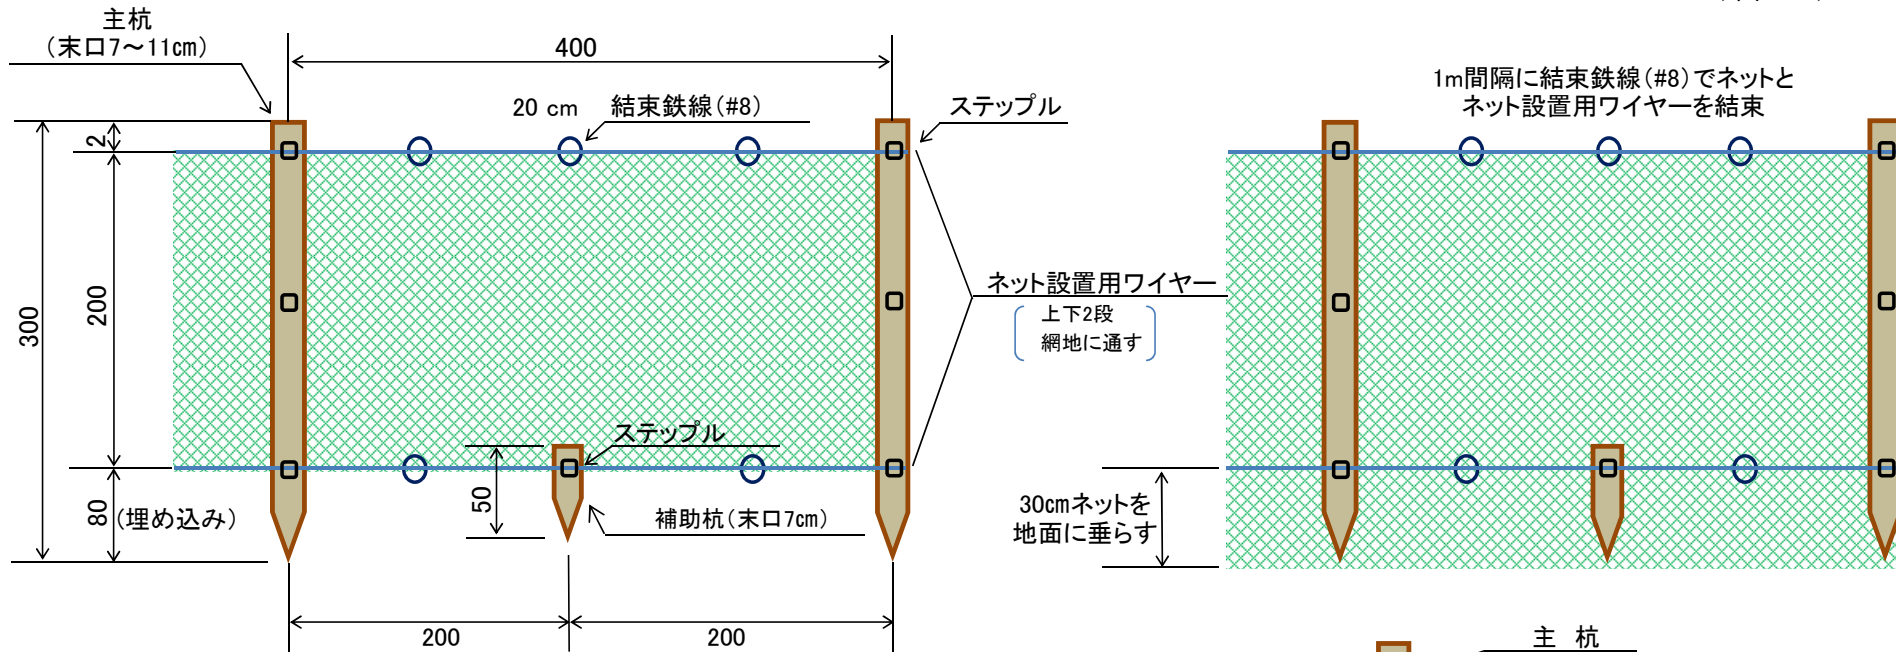

(100m当たり)

名 称	形 状	数 量	単位
ネット	L=50m(0.19mmステンレス8本入り、H=2.3m、16掛、358目)	50m/反	2 反
主杭(防腐処理)	支柱L=3m、末口7~11cm	1本	26 本
補助杭(防腐処理)	支柱L=0.5m、末口7cm	1本	25 本
ネット設置用ワイヤー	網線2段張りφ2.5mm 100m×2(上下)本×1.1(安全率)=220m	520m/玉	0.43 玉
結束鉄線	亜鉛メッキ鉄線#8(4.0mm) 125箇所(5×25) 0.2m×125=25m	10.1m/kg	2.48 kg
ステップル	V型(エラ付)L=30mm 主杭3×26本=78個 補助杭1×25本=25個	280個/kg	0.37 kg
支持線	亜鉛メッキ鉄線#10(3.2mm) 4m×10箇所=40m	15.8m/kg	2.54 kg

資材量は切上げ

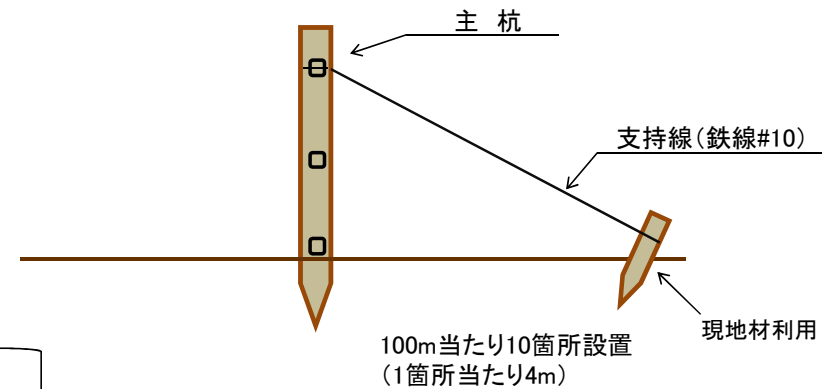


(FRP支柱)



名称	形状	数量	単位
ネット	ステンレス入り(0.29mm/4本又は0.20mm/8本) PEネット H=1.8m、L=50m、10cm目合	50m/枚	2 枚
支柱	FRP支柱 (L=2.4m、φ=33mm)	1本	26 本
上張りロープ	PEロープ φ=8mm	55m/巻	2 巻
下張りロープ	PEロープ φ=6mm	55m/巻	2 巻
下張りロープ固定杭	L=430mm 返しあり	1本	75 本
支柱控えロープ	PEロープ φ=6mm	55m/巻	1 巻
支柱控えロープ固定杭	L=430mm 返しあり	1本	13 本
支柱・ネット結束線	結束バンド 又は ステンレス入りPE補修糸	200mm/箇所	78 箇所

※本図は標準仕様図であるため、設置にあたっては、現地条件に応じて、
構造や材質等を決定してください。
(本標準仕様と同等以上の構造及び材質であること。)

シカ防護ネット柵 標準仕様図C (亜鉛メッキ加工パイプ支柱)

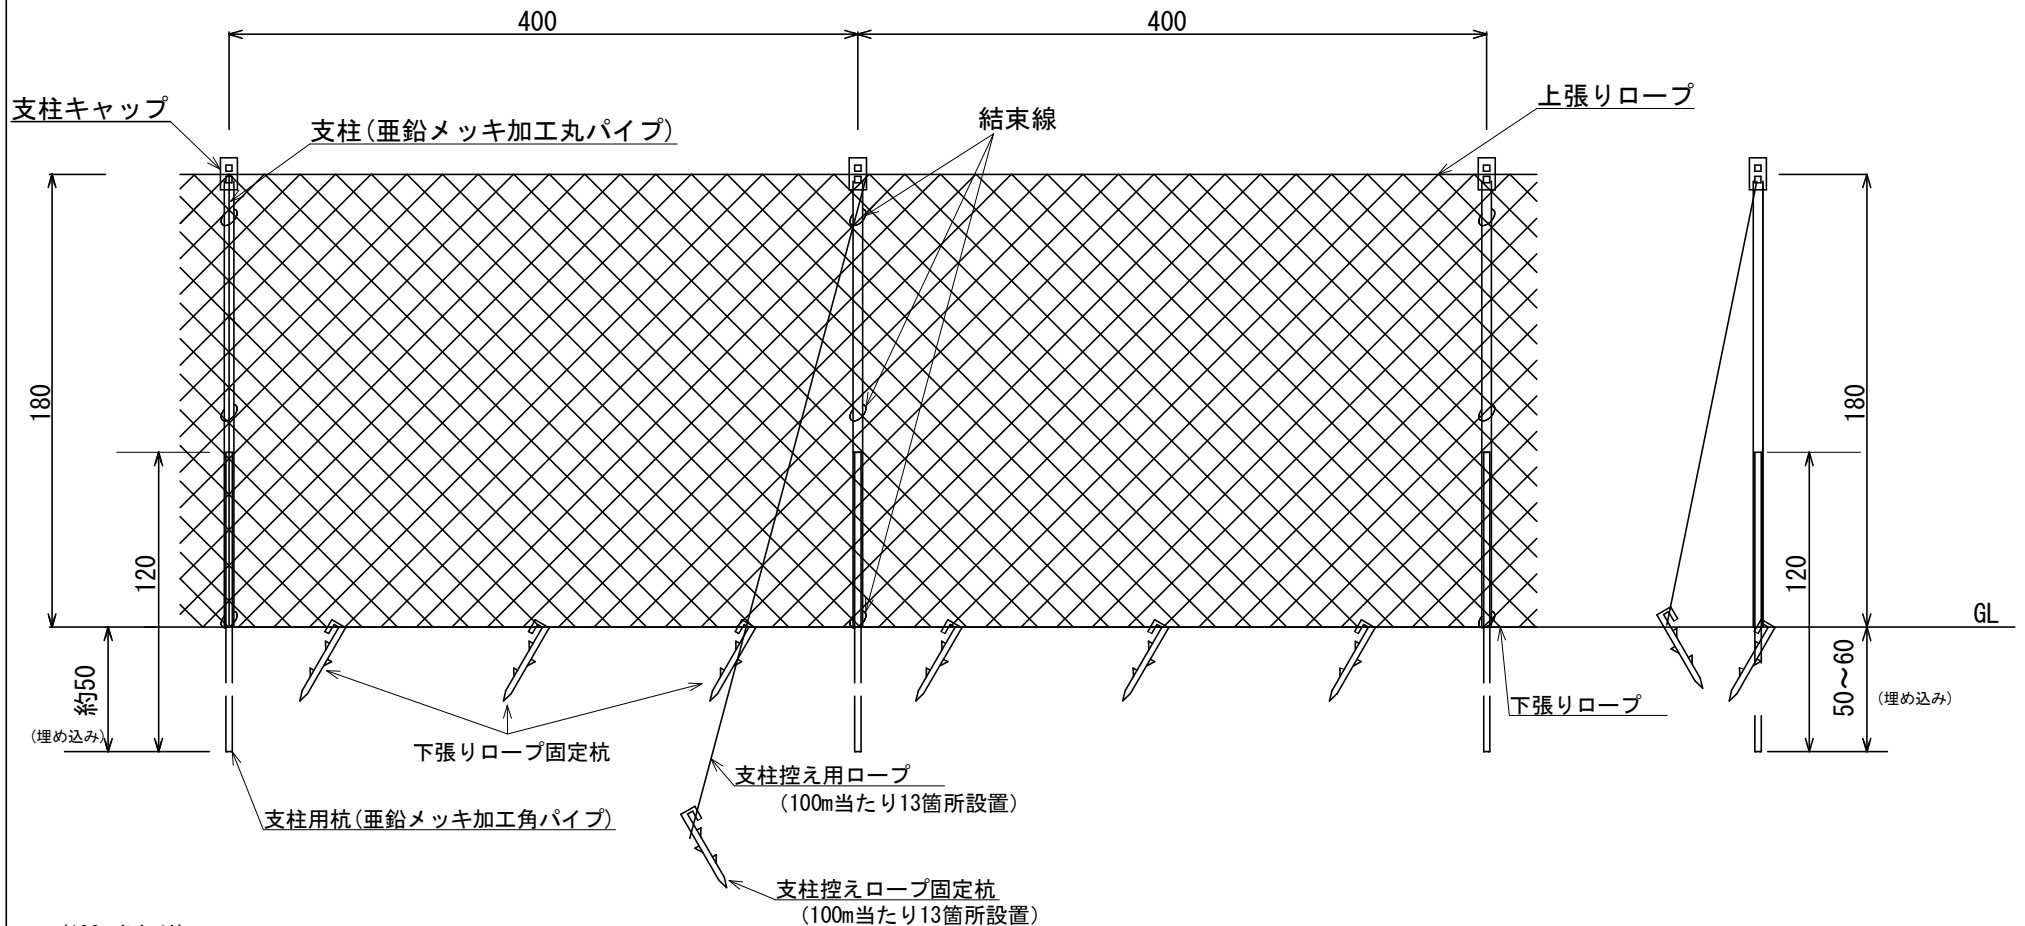

(100m当たり)

名称	形状	数量	単位
ネット	ステンレス入り(0.29mm/4本又は0.20mm/8本) PEネット H=1.8m、L=50m、10cm目合	50m/枚	2 枚
支柱	亜鉛メッキ加工丸パイプ (L=1.8m、t=0.9mm、φ=38.1mm)	1 本	26 本
支柱用杭	亜鉛メッキ加工角パイプ (L=1.2m、t=1.6mm、φ=25mm角)	1 本	26 本
支柱キャップ	ロープ止め付き	1 個	26 個
上張りロープ	PEロープ φ=8mm	55m/巻	2 巻
下張りロープ	PEロープ φ=6mm	55m/巻	2 巻
下張りロープ固定杭	L=430mm 返しあり	1 本	75 本
支柱控えロープ	PEロープ φ=6mm	55m/巻	1 巻
支柱控えロープ固定杭	L=430mm 返しあり	1 本	13 本
支柱・ネット結束線	結束バンド 又は ステンレス入りPE補修系	200mm/箇所	78 箇所

※本図は標準仕様図であるため、設置にあたっては、現地条件に応じて、構造や材質等を決定してください。
(本標準仕様と同等以上の構造及び材質であること。)

No.4 忌 避 剤 散 布 単 価 表
(令和8年 10 月2日以降適用)

令和8年度「忌避剤散布（コニファー）」標準単価表（令和8年10月2日以降適用）

1 原則課税・税抜き単価（資材費・労務費に消費税が含まれない単価）

単位：円／h a 当たり

区 分		間 接 費 率									
		一般	4%	11%	14%	19%	22%	25%	32%	35%	40%
スギ・ヒノキ	I 齢級	83,732	87,081	92,942	95,454	99,641	102,153	104,665	110,526	113,038	117,224
アカマツ	I 齢級	114,320	118,892	126,895	130,324	136,040	139,470	142,900	150,902	154,332	160,048
カラマツ	I 齢級	79,973	83,171	88,770	91,169	95,167	97,567	99,966	105,564	107,963	111,962
その他	I 齢級	83,732	87,081	92,942	95,454	99,641	102,153	104,665	110,526	113,038	117,224

2 労務税抜き単価（資材費のみに消費税が含まれている単価）

単位：円／h a 当たり

区 分		間 接 費 率									
		一般	4%	11%	14%	19%	22%	25%	32%	35%	40%
スギ・ヒノキ	I 齢級	87,480	90,979	97,102	99,727	104,101	106,725	109,350	115,473	118,098	122,472
アカマツ	I 齢級	119,432	124,209	132,569	136,152	142,124	145,707	149,290	157,650	161,233	167,204
カラマツ	I 齢級	83,551	86,893	92,741	95,248	99,425	101,932	104,438	110,287	112,793	116,971
その他	I 齢級	87,480	90,979	97,102	99,727	104,101	106,725	109,350	115,473	118,098	122,472

3 税込み単価（全体に消費税が含まれている単価）

単位：円／h a 当たり

区 分		間 接 費 率									
		一般	4%	11%	14%	19%	22%	25%	32%	35%	40%
スギ・ヒノキ	I 齢級	92,105	95,789	102,236	104,999	109,604	112,368	115,131	121,578	124,341	128,947
アカマツ	I 齢級	125,752	130,782	139,584	143,357	149,644	153,417	157,190	165,992	169,765	176,052
カラマツ	I 齢級	87,970	91,488	97,646	100,285	104,684	107,323	109,962	116,120	118,759	123,158
その他	I 齢級	92,105	95,789	102,236	104,999	109,604	112,368	115,131	121,578	124,341	128,947

【現場監督費0～21%、技能者在籍状況1%、社会保険料等0～18%】

令和8年度「忌避剤散布（ランテクター）」標準単価表（令和8年10月2日以降適用）

1 原則課税・税抜き単価（資材費・労務費に消費税が含まれない単価）

単位：円／h a 当たり

区 分		間 接 費 率									
		一般	4%	11%	14%	19%	22%	25%	32%	35%	40%
スギ・ヒノキ	I 齢級	83,732	87,081	92,942	95,454	99,641	102,153	104,665	110,526	113,038	117,224
アカマツ	I 齢級	114,320	118,892	126,895	130,324	136,040	139,470	142,900	150,902	154,332	160,048
カラマツ	I 齢級	79,973	83,171	88,770	91,169	95,167	97,567	99,966	105,564	107,963	111,962
その他	I 齢級	83,732	87,081	92,942	95,454	99,641	102,153	104,665	110,526	113,038	117,224

2 労務税抜き単価（資材費のみに消費税が含まれている単価）

単位：円／h a 当たり

区 分		間 接 費 率									
		一般	4%	11%	14%	19%	22%	25%	32%	35%	40%
スギ・ヒノキ	I 齢級	87,480	90,979	97,102	99,727	104,101	106,725	109,350	115,473	118,098	122,472
アカマツ	I 齢級	119,432	124,209	132,569	136,152	142,124	145,707	149,290	157,650	161,233	167,204
カラマツ	I 齢級	83,551	86,893	92,741	95,248	99,425	101,932	104,438	110,287	112,793	116,971
その他	I 齢級	87,480	90,979	97,102	99,727	104,101	106,725	109,350	115,473	118,098	122,472

3 税込み単価（全体に消費税が含まれている単価）

単位：円／h a 当たり

区 分		間 接 費 率									
		一般	4%	11%	14%	19%	22%	25%	32%	35%	40%
スギ・ヒノキ	I 齢級	92,105	95,789	102,236	104,999	109,604	112,368	115,131	121,578	124,341	128,947
アカマツ	I 齢級	125,752	130,782	139,584	143,357	149,644	153,417	157,190	165,992	169,765	176,052
カラマツ	I 齢級	87,970	91,488	97,646	100,285	104,684	107,323	109,962	116,120	118,759	123,158
その他	I 齢級	92,105	95,789	102,236	104,999	109,604	112,368	115,131	121,578	124,341	128,947

【現場監督費0～21%、技能者在籍状況1%、社会保険料等0～18%】

No.5 食 害 防 止 チ ュ ー ブ 単 価 表
(令和8年 10 月2日以降適用)

令和8年度 食害防止チューブ標準単価表（令和8年10月2日以降適用）

①労務税抜き単価（資材費のみに消費税が含まれている単価）

チューブタイプ

間接費率 植栽本数	一般	4%	11%	14%	19%	22%	25%	32%	35%	40%
1,000 ～	1,129,300	1,174,472	1,253,523	1,287,402	1,343,867	1,377,746	1,411,625	1,490,676	1,524,555	1,581,020
1,100 ～	1,242,229	1,291,918	1,378,874	1,416,141	1,478,252	1,515,519	1,552,786	1,639,742	1,677,009	1,739,120
1,200 ～	1,355,159	1,409,365	1,504,226	1,544,881	1,612,639	1,653,293	1,693,948	1,788,809	1,829,464	1,897,222
1,300 ～	1,468,090	1,526,813	1,629,579	1,673,622	1,747,027	1,791,069	1,835,112	1,937,878	1,981,921	2,055,326
1,400 ～	1,581,020	1,644,260	1,754,932	1,802,362	1,881,413	1,928,844	1,976,275	2,086,946	2,134,377	2,213,428
1,500 ～	1,693,950	1,761,708	1,880,284	1,931,103	2,015,800	2,066,619	2,117,437	2,236,014	2,286,832	2,371,530
1,600 ～	1,806,879	1,879,154	2,005,635	2,059,842	2,150,186	2,204,392	2,258,598	2,385,080	2,439,286	2,529,630
1,700 ～	1,919,810	1,996,602	2,130,989	2,188,583	2,284,573	2,342,168	2,399,762	2,534,149	2,591,743	2,687,734
1,800 ～	2,032,740	2,114,049	2,256,341	2,317,323	2,418,960	2,479,942	2,540,925	2,683,216	2,744,199	2,845,836
1,900 ～	2,145,670	2,231,496	2,381,693	2,446,063	2,553,347	2,617,717	2,682,087	2,832,284	2,896,654	3,003,938
2,000 ～	2,258,600	2,348,944	2,507,046	2,574,804	2,687,734	2,755,492	2,823,250	2,981,352	3,049,110	3,162,040

ネットタイプ

間接費率 植栽本数	一般	4%	11%	14%	19%	22%	25%	32%	35%	40%
1,000 ～	1,254,502	1,304,682	1,392,497	1,430,132	1,492,857	1,530,492	1,568,127	1,655,942	1,693,577	1,756,302
1,100 ～	1,379,952	1,435,150	1,531,746	1,573,145	1,642,142	1,683,541	1,724,940	1,821,536	1,862,935	1,931,932
1,200 ～	1,505,402	1,565,618	1,670,996	1,716,158	1,791,428	1,836,590	1,881,752	1,987,130	2,032,292	2,107,562
1,300 ～	1,630,853	1,696,087	1,810,246	1,859,172	1,940,715	1,989,640	2,038,566	2,152,725	2,201,651	2,283,194
1,400 ～	1,756,303	1,826,555	1,949,496	2,002,185	2,090,000	2,142,689	2,195,378	2,318,319	2,371,009	2,458,824
1,500 ～	1,881,753	1,957,023	2,088,745	2,145,198	2,239,286	2,295,738	2,352,191	2,483,913	2,540,366	2,634,454
1,600 ～	2,007,203	2,087,491	2,227,995	2,288,211	2,388,571	2,448,787	2,509,003	2,649,507	2,709,724	2,810,084
1,700 ～	2,132,654	2,217,960	2,367,245	2,431,225	2,537,858	2,601,837	2,665,817	2,815,103	2,879,082	2,985,715
1,800 ～	2,258,104	2,348,428	2,506,495	2,574,238	2,687,143	2,754,886	2,822,630	2,980,697	3,048,440	3,161,345
1,900 ～	2,383,554	2,478,896	2,645,744	2,717,251	2,836,429	2,907,935	2,979,442	3,146,291	3,217,797	3,336,975
2,000 ～	2,509,004	2,609,364	2,784,994	2,860,264	2,985,714	3,060,984	3,136,255	3,311,885	3,387,155	3,512,605

令和 8 年度 食害防止チューブ標準単価表（令和 8 年10月 2 日以降適用）
②税込み単価（資材費、労務費に消費税が含まれている単価）

チューブタイプ										
間接費率 植栽本数	一般	4%	11%	14%	19%	22%	25%	32%	35%	40%
1,000 ～	1,159,358	1,205,732	1,286,887	1,321,668	1,379,636	1,414,416	1,449,197	1,530,352	1,565,133	1,623,101
1,100 ～	1,275,293	1,326,304	1,415,575	1,453,834	1,517,598	1,555,857	1,594,116	1,683,386	1,721,645	1,785,410
1,200 ～	1,391,229	1,446,878	1,544,264	1,586,001	1,655,562	1,697,299	1,739,036	1,836,422	1,878,159	1,947,720
1,300 ～	1,507,166	1,567,452	1,672,954	1,718,169	1,793,527	1,838,742	1,883,957	1,989,459	2,034,674	2,110,032
1,400 ～	1,623,101	1,688,025	1,801,642	1,850,335	1,931,490	1,980,183	2,028,876	2,142,493	2,191,186	2,272,341
1,500 ～	1,739,037	1,808,598	1,930,331	1,982,502	2,069,454	2,121,625	2,173,796	2,295,528	2,347,699	2,434,651
1,600 ～	1,854,972	1,929,170	2,059,018	2,114,668	2,207,416	2,263,065	2,318,715	2,448,563	2,504,212	2,596,960
1,700 ～	1,970,909	2,049,745	2,187,708	2,246,836	2,345,381	2,404,508	2,463,636	2,601,599	2,660,727	2,759,272
1,800 ～	2,086,845	2,170,318	2,316,397	2,379,003	2,483,345	2,545,950	2,608,556	2,754,635	2,817,240	2,921,583
1,900 ～	2,202,780	2,290,891	2,445,085	2,511,169	2,621,308	2,687,391	2,753,475	2,907,669	2,973,753	3,083,892
2,000 ～	2,318,716	2,411,464	2,573,774	2,643,336	2,759,272	2,828,833	2,898,395	3,060,705	3,130,266	3,246,202

ネットタイプ										
間接費率 植栽本数	一般	4%	11%	14%	19%	22%	25%	32%	35%	40%
1,000 ～	1,284,560	1,335,942	1,425,861	1,464,398	1,528,626	1,567,163	1,605,700	1,695,619	1,734,156	1,798,384
1,100 ～	1,413,016	1,469,536	1,568,447	1,610,838	1,681,489	1,723,879	1,766,270	1,865,181	1,907,571	1,978,222
1,200 ～	1,541,471	1,603,129	1,711,032	1,757,276	1,834,350	1,880,594	1,926,838	2,034,741	2,080,985	2,158,059
1,300 ～	1,669,928	1,736,725	1,853,620	1,903,717	1,987,214	2,037,312	2,087,410	2,204,304	2,254,402	2,337,899
1,400 ～	1,798,384	1,870,319	1,996,206	2,050,157	2,140,076	2,194,028	2,247,980	2,373,866	2,427,818	2,517,737
1,500 ～	1,926,840	2,003,913	2,138,792	2,196,597	2,292,939	2,350,744	2,408,550	2,543,428	2,601,234	2,697,576
1,600 ～	2,055,296	2,137,507	2,281,378	2,343,037	2,445,802	2,507,461	2,569,120	2,712,990	2,774,649	2,877,414
1,700 ～	2,183,753	2,271,103	2,423,965	2,489,478	2,598,666	2,664,178	2,729,691	2,882,553	2,948,066	3,057,254
1,800 ～	2,312,208	2,404,696	2,566,550	2,635,917	2,751,527	2,820,893	2,890,260	3,052,114	3,121,480	3,237,091
1,900 ～	2,440,664	2,538,290	2,709,137	2,782,356	2,904,390	2,977,610	3,050,830	3,221,676	3,294,896	3,416,929
2,000 ～	2,569,120	2,671,884	2,851,723	2,928,796	3,057,252	3,134,326	3,211,400	3,391,238	3,468,312	3,596,768

令和8年度 食害防止チューブ標準単価表（令和8年10月2日以降適用）

③原則課税・税抜き単価（資材費・労務費に消費税が含まれていない単価）

チューブタイプ


間接費率 植栽本数	一般	4%	11%	14%	19%	22%	25%	32%	35%	40%
1,000 ～	1,053,962	1,096,120	1,169,897	1,201,516	1,254,214	1,285,833	1,317,452	1,391,229	1,422,848	1,475,546
1,100 ～	1,159,358	1,205,732	1,286,887	1,321,668	1,379,636	1,414,416	1,449,197	1,530,352	1,565,133	1,623,101
1,200 ～	1,264,754	1,315,344	1,403,876	1,441,819	1,505,057	1,542,999	1,580,942	1,669,475	1,707,417	1,770,655
1,300 ～	1,370,151	1,424,957	1,520,867	1,561,972	1,630,479	1,671,584	1,712,688	1,808,599	1,849,703	1,918,211
1,400 ～	1,475,547	1,534,568	1,637,857	1,682,123	1,755,900	1,800,167	1,844,433	1,947,722	1,991,988	2,065,765
1,500 ～	1,580,943	1,644,180	1,754,846	1,802,275	1,881,322	1,928,750	1,976,178	2,086,844	2,134,273	2,213,320
1,600 ～	1,686,339	1,753,792	1,871,836	1,922,426	2,006,743	2,057,333	2,107,923	2,225,967	2,276,557	2,360,874
1,700 ～	1,791,736	1,863,405	1,988,826	2,042,579	2,132,165	2,185,917	2,239,670	2,365,091	2,418,843	2,508,430
1,800 ～	1,897,132	1,973,017	2,105,816	2,162,730	2,257,587	2,314,501	2,371,415	2,504,214	2,561,128	2,655,984
1,900 ～	2,002,528	2,082,629	2,222,806	2,282,881	2,383,008	2,443,084	2,503,160	2,643,336	2,703,412	2,803,539
2,000 ～	2,107,924	2,192,240	2,339,795	2,403,033	2,508,429	2,571,667	2,634,905	2,782,459	2,845,697	2,951,093

ネットタイプ


間接費率 植栽本数	一般	4%	11%	14%	19%	22%	25%	32%	35%	40%
1,000 ～	1,167,782	1,214,493	1,296,238	1,331,271	1,389,660	1,424,694	1,459,727	1,541,472	1,576,505	1,634,894
1,100 ～	1,284,560	1,335,942	1,425,861	1,464,398	1,528,626	1,567,163	1,605,700	1,695,619	1,734,156	1,798,384
1,200 ～	1,401,338	1,457,391	1,555,485	1,597,525	1,667,592	1,709,632	1,751,672	1,849,766	1,891,806	1,961,873
1,300 ～	1,518,117	1,578,841	1,685,109	1,730,653	1,806,559	1,852,102	1,897,646	2,003,914	2,049,457	2,125,363
1,400 ～	1,634,895	1,700,290	1,814,733	1,863,780	1,945,525	1,994,571	2,043,618	2,158,061	2,207,108	2,288,853
1,500 ～	1,751,673	1,821,739	1,944,357	1,996,907	2,084,490	2,137,041	2,189,591	2,312,208	2,364,758	2,452,342
1,600 ～	1,868,451	1,943,189	2,073,980	2,130,034	2,223,456	2,279,510	2,335,563	2,466,355	2,522,408	2,615,831
1,700 ～	1,985,230	2,064,639	2,203,605	2,263,162	2,362,423	2,421,980	2,481,537	2,620,503	2,680,060	2,779,322
1,800 ～	2,102,008	2,186,088	2,333,228	2,396,289	2,501,389	2,564,449	2,627,510	2,774,650	2,837,710	2,942,811
1,900 ～	2,218,786	2,307,537	2,462,852	2,529,416	2,640,355	2,706,918	2,773,482	2,928,797	2,995,361	3,106,300
2,000 ～	2,335,564	2,428,986	2,592,476	2,662,542	2,779,321	2,849,388	2,919,455	3,082,944	3,153,011	3,269,789

食害防止チューブ 標準仕様図1

(チューブタイプ)

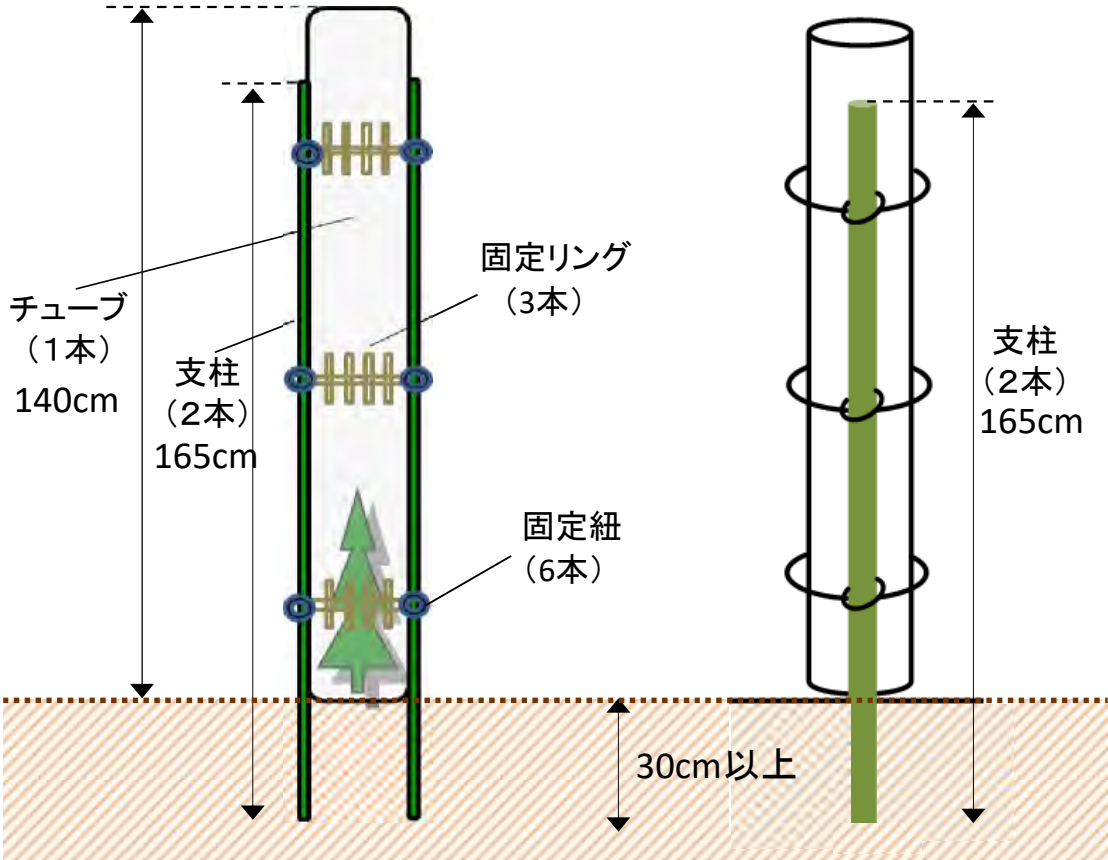


名称	形状	数量	単位
チューブ管	ポリプロピレン 直径10cm、L=140cm以上	1	本
ポール	樹脂被覆鋼管支柱 Φ=1.6cm以上、L=165cm以上	2	本
固定リング	ポリカーボネート 直径=10cm、W=1.5cm	3	個
固定紐	66ナイロン製 W=0.43cm、L=15.7cm	6	本

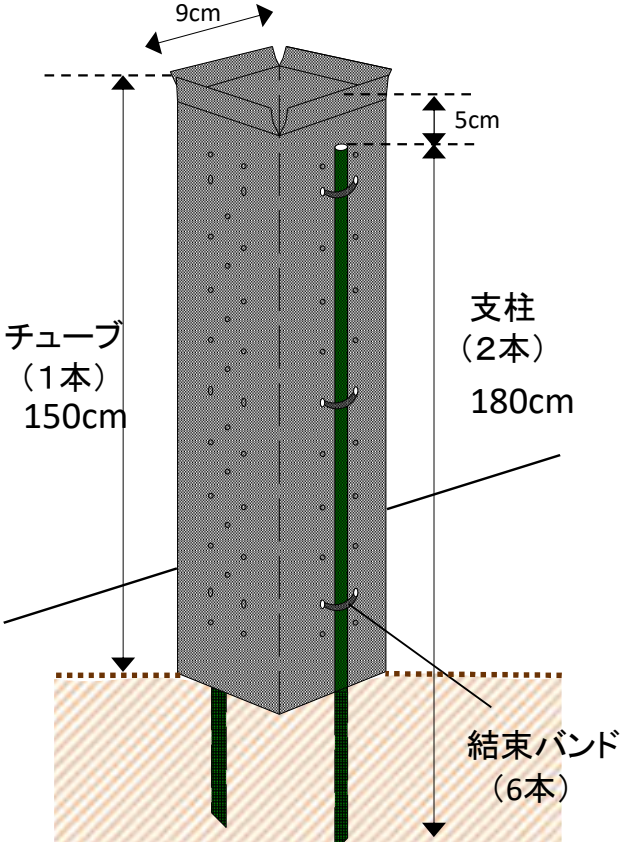

名称	形状	数量	単位
チューブ	ポリエチレン L=150cm以上	1	本
ポール	樹脂被覆鋼管支柱 Φ=1.6cm以上、L=180cm以上	2	本
結束バンド	ナイロン W=0.35cm L=15.2cm	6	本

食害防止チューブ 標準仕様図2

(ネットタイプ)

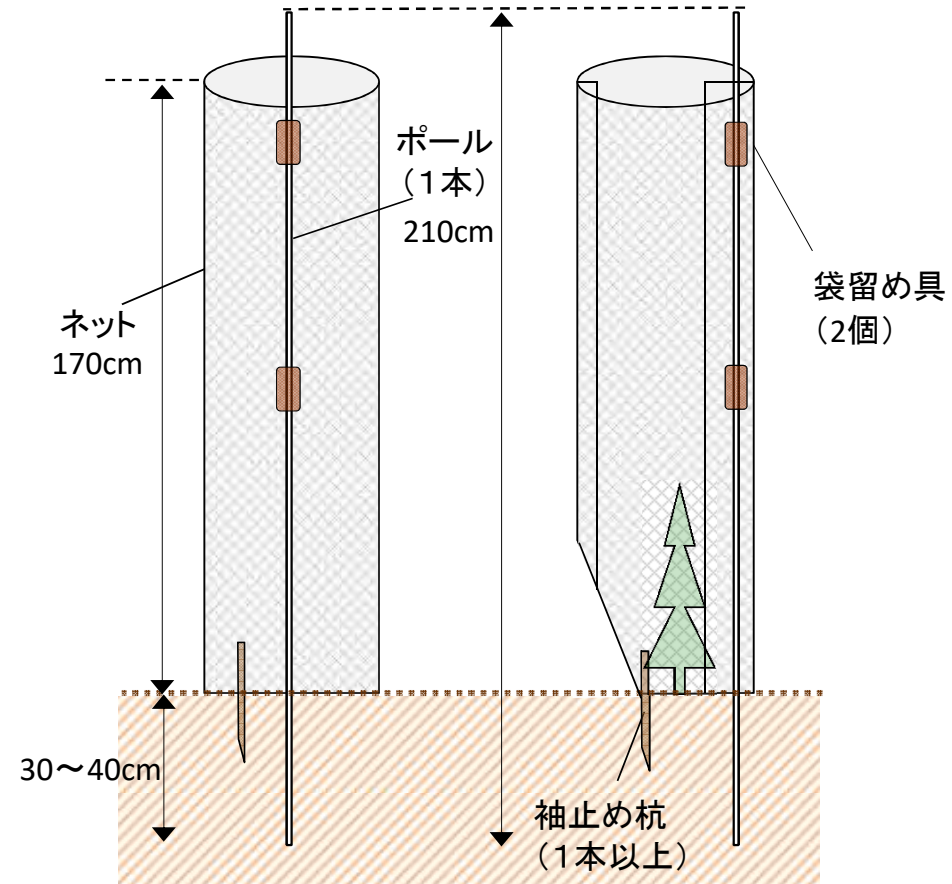

名称	形状	数量	単位
ネット	高耐候性ポリプロピレン繊維製ネット L=170以上	1	枚
ポール	ガラス繊維強化プラスチック等 L=210cm以上	1	本
袋留め具	W=2.5cm	2	個
袖止め杭	竹杭 L=35cm以上	1	本

No.6 作業路の開設単価表
(令和8年10月2日以降適用)

令和8年度 作業路の開設 標準単価
(令和8年10月2日以降適用)


単価表No.	地山勾配区分	幅 員	1m当たりの単価
No, 1 土工単価 A	25° 未満	2.50m	1,437 円
No, 2 土工単価 B		3.00m	1,724 円
No, 3 土工単価 C	25° 以上 35° 未満	2.50m	2,874 円
No, 4 土工単価 D		3.00m	3,000 円
No, 5 土工単価 E	35° 以上	2.50m	3,000 円

森林作業道標準断面（段切施工）

（地山勾配 25° 未満）


$S = 1 : 5.0$

A断面

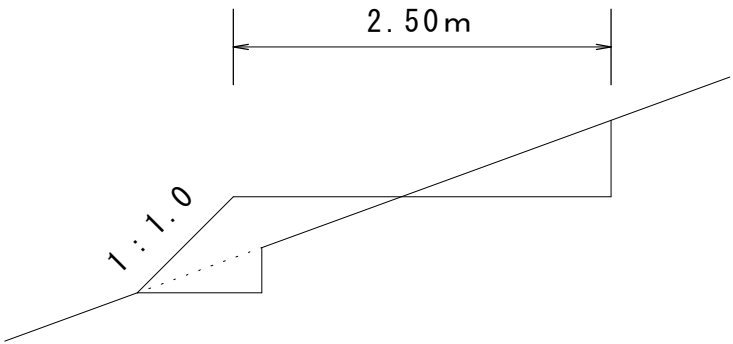

		盛土基礎部	計
C A (土)	0.4	0.1	0.5
B A	0.4	0.1	0.5

B断面

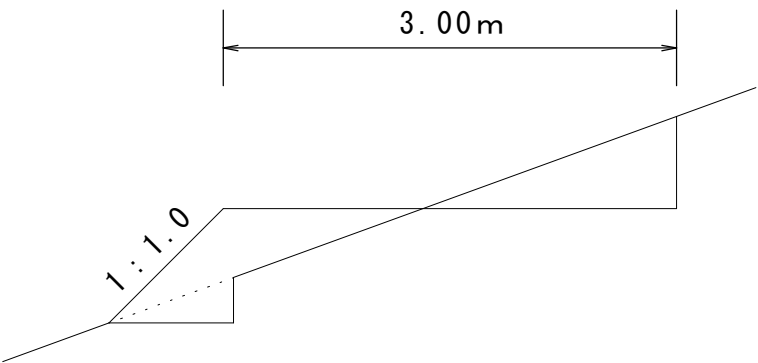


		盛土基礎部	計
C A (土)	0.5	0.1	0.6
B A	0.5	0.1	0.6

森林作業道標準断面（段切施工）


（地山勾配 25° 以上35° 未満）

S = 1 : 5 0

C断面

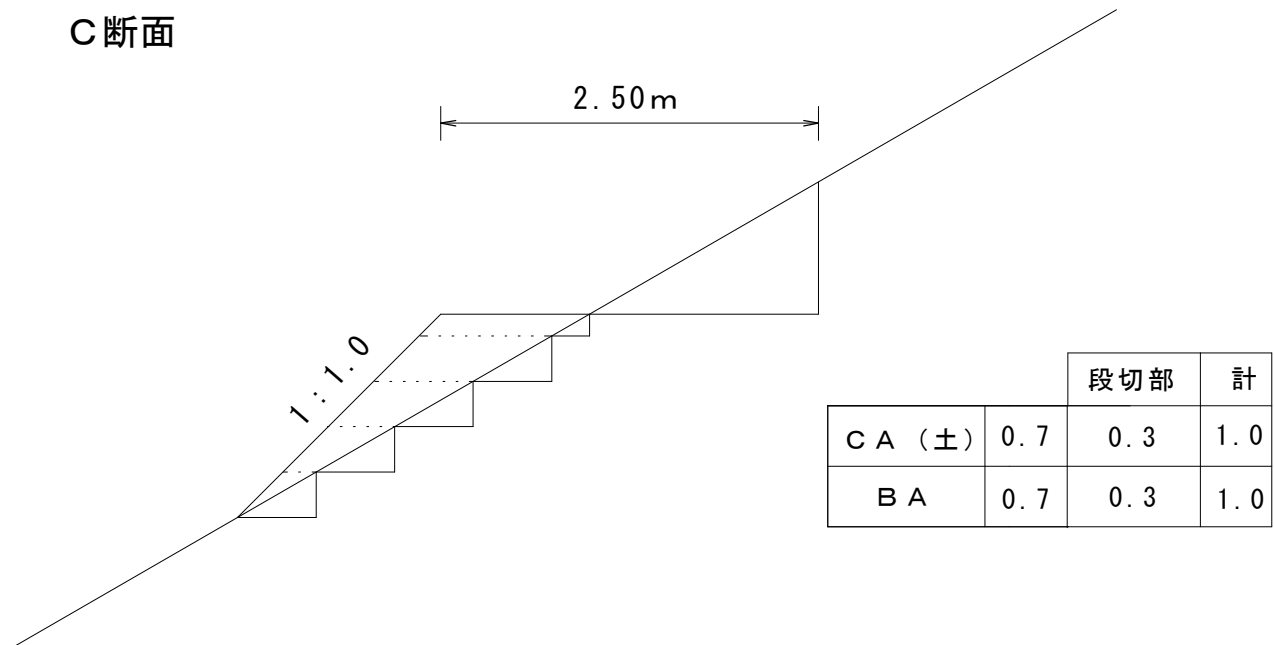


D断面

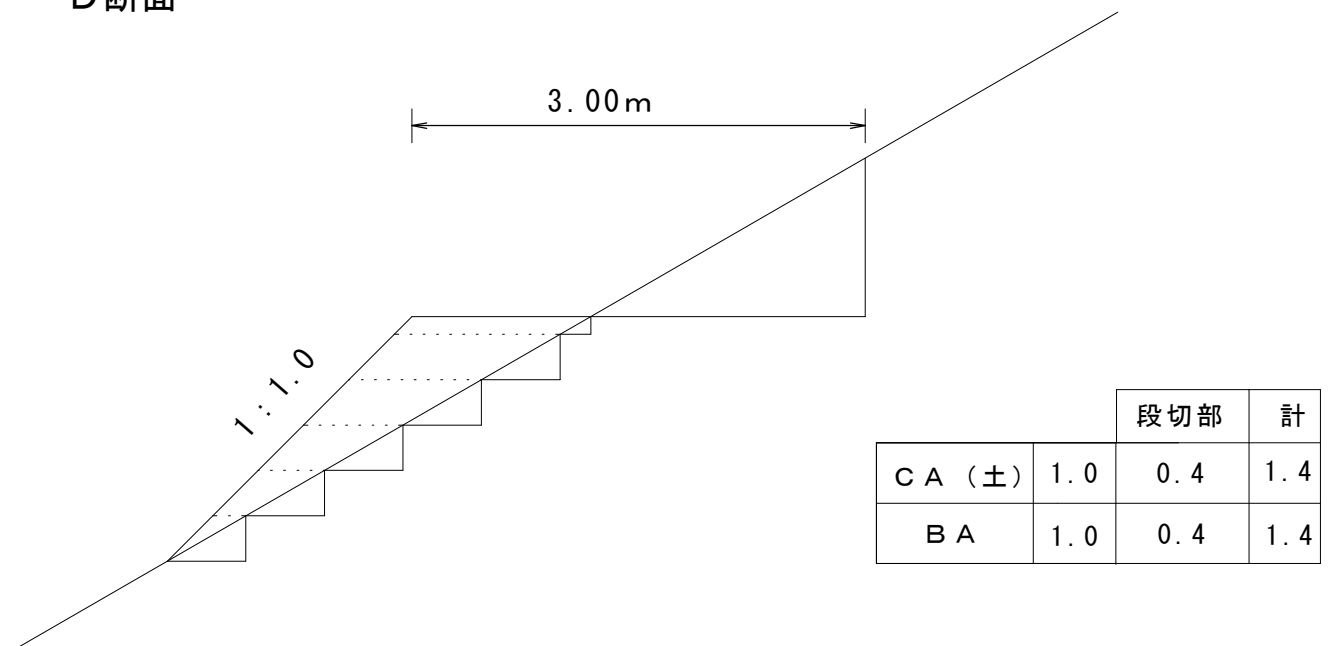

森林作業道標準断面
(地山勾配 35° 以上)
S = 1 : 5 0

E断面

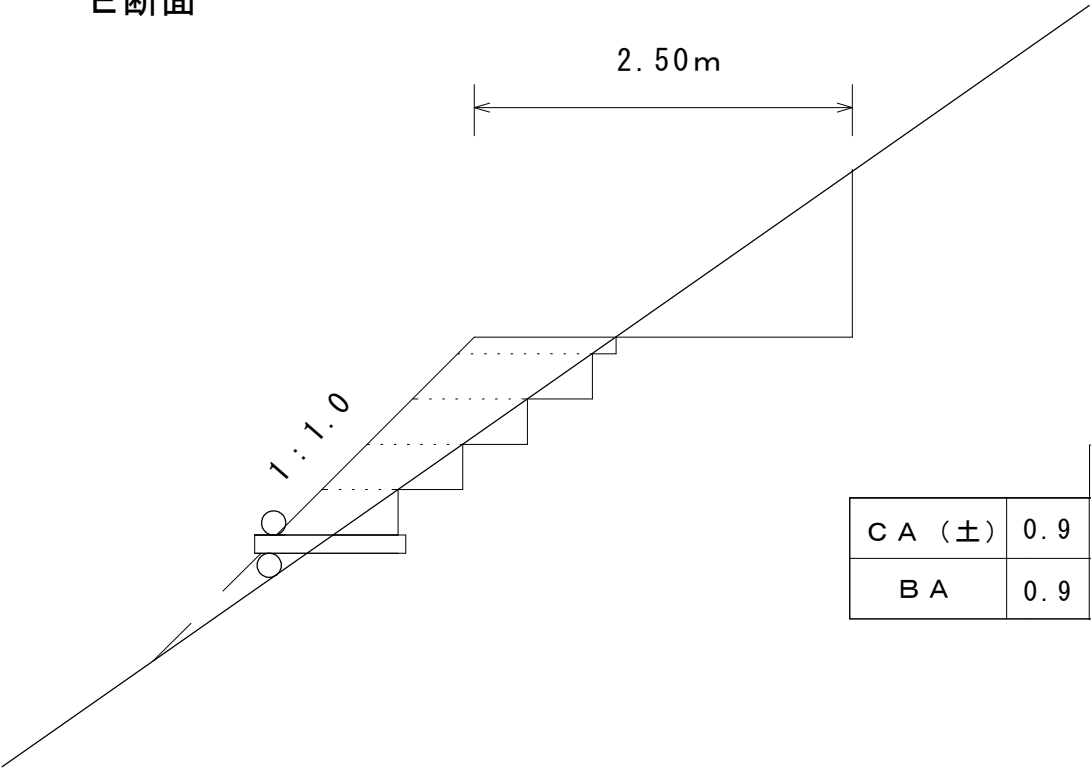

		段切部	計
CA (土)	0.9	0.3	1.2
BA	0.9	0.3	1.2

No.7 宿 泊 費 補 正
(令和8年 10 月2日以降適用)

令和 8 年度 宿泊費補正（令和 8 年10月 2 日以降適用）

税区分 ①消費税抜き単価

No. 1 被害木等の整理

単位：円／ha

蓄積区分	単価
I	99, 011
II	130, 815
III	183, 870
IV	240, 337
V	270, 541
VI	333, 224
VII	392, 496
VIII	445, 269

No. 2 跡地造林（再造林）

【裸苗】 単位：円／ha

植栽本数	単価
1, 000	51, 016
1, 100	53, 219
1, 200	55, 423
1, 300	57, 626
1, 400	59, 830
1, 500	62, 033
1, 600	64, 236
1, 700	66, 439
1, 800	68, 643
1, 900	70, 846
2, 000	73, 050
2, 100	75, 253
2, 200	77, 456
2, 300	79, 659
2, 400	81, 863
2, 500	84, 066
2, 600	86, 270
2, 700	88, 473
2, 800	90, 676
2, 900	92, 879
3, 000	95, 083

【コンテナ苗】 単位：円／ha

植栽本数	単価
1, 000	48, 674
1, 100	50, 642
1, 200	52, 612
1, 300	54, 581
1, 400	56, 550
1, 500	58, 519
1, 600	60, 488
1, 700	62, 457
1, 800	64, 426
1, 900	66, 395
2, 000	68, 364
2, 100	70, 333
2, 200	72, 302
2, 300	74, 271
2, 400	76, 240
2, 500	78, 209
2, 600	80, 179
2, 700	82, 148
2, 800	84, 117
2, 900	86, 086
3, 000	88, 055

No. 3 シカ防護ネット柵

単位：円／m

区分	単価
Aタイプ (木製支柱)	333
Bタイプ (FRP支柱)	88
Cタイプ (亜鉛メッキ加工パイプ)	88

No. 4 忌避剤散布

単位：円／ha

樹種	単価
スギ・ヒノキ	8, 105
アカマツ	11, 077
カラマツ	7, 745
その他	8, 105

No. 5 食害防止チューブ

単位：円／ha

植栽本数	単価
1, 000	52, 685
1, 100	57, 953
1, 200	63, 222
1, 300	68, 490
1, 400	73, 759
1, 500	79, 027
1, 600	84, 296
1, 700	89, 564
1, 800	94, 833
1, 900	100, 101
2, 000	105, 370

※ 事業の実施にあたり宿泊に掛かる経費が発生した場合に、上記の単価に事業量を乗じた額を宿泊費の標準経費として計上できる。

令和 8 年度 宿泊費補正（令和 8 年10月 2 日以降適用）

税区分 ②消費税込み単価

No. 1 被害木等の整理

単位：円／ha

蓄積区分	単価
I	108, 912
II	143, 896
III	202, 257
IV	264, 371
V	297, 596
VI	366, 547
VII	431, 745
VIII	489, 796

No. 2 跡地造林（再造林）

【裸苗】 単位：円／ha

植栽本数	単価
1, 000	56, 118
1, 100	58, 541
1, 200	60, 965
1, 300	63, 389
1, 400	65, 812
1, 500	68, 236
1, 600	70, 660
1, 700	73, 083
1, 800	75, 507
1, 900	77, 931
2, 000	80, 354
2, 100	82, 778
2, 200	85, 202
2, 300	87, 625
2, 400	90, 049
2, 500	92, 473
2, 600	94, 897
2, 700	97, 320
2, 800	99, 744
2, 900	102, 167
3, 000	104, 591

【コンテナ苗】 単位：円／ha

植栽本数	単価
1, 000	53, 541
1, 100	55, 707
1, 200	57, 873
1, 300	60, 039
1, 400	62, 205
1, 500	64, 371
1, 600	66, 537
1, 700	68, 703
1, 800	70, 869
1, 900	73, 035
2, 000	75, 201
2, 100	77, 366
2, 200	79, 533
2, 300	81, 698
2, 400	83, 864
2, 500	86, 030
2, 600	88, 196
2, 700	90, 362
2, 800	92, 528
2, 900	94, 694
3, 000	96, 860

No. 3 シカ防護ネット柵

単位：円／m

区分	単価
Aタイプ (木製支柱)	366
Bタイプ (FRP支柱)	97
Cタイプ (亜鉛メッキ加工パイプ)	97

No. 4 忌避剤散布

単位：円／ha

樹種	単価
スギ・ヒノキ	8, 915
アカマツ	12, 185
カラマツ	8, 519
その他	8, 915

No. 5 食害防止チューブ

単位：円／ha

植栽本数	単価
1, 000	57, 953
1, 100	63, 748
1, 200	69, 544
1, 300	75, 339
1, 400	81, 134
1, 500	86, 930
1, 600	92, 725
1, 700	98, 521
1, 800	104, 316
1, 900	110, 111
2, 000	115, 907

※ 事業の実施にあたり宿泊に掛かる経費が発生した場合に、上記の単価に事業量を乗じた額を宿泊費の標準経費として計上できる。

令和8年度 宿泊費補正(令和8年10月2日以降適用)

No.6 作業路の開設

単価表No.	地山勾配区分	幅 員	1m当たりの単価
No, 1 土工単価 A	25° 未満	2.50m	154 円
No, 2 土工単価 B		3.00m	185 円
No, 3 土工単価 C	25° 以上 35° 未満	2.50m	309 円
No, 4 土工単価 D		3.00m	433 円
No, 5 土工単価 E	35° 以上	2.50m	371 円