（主）一関北上線荒谷工区事業概要図
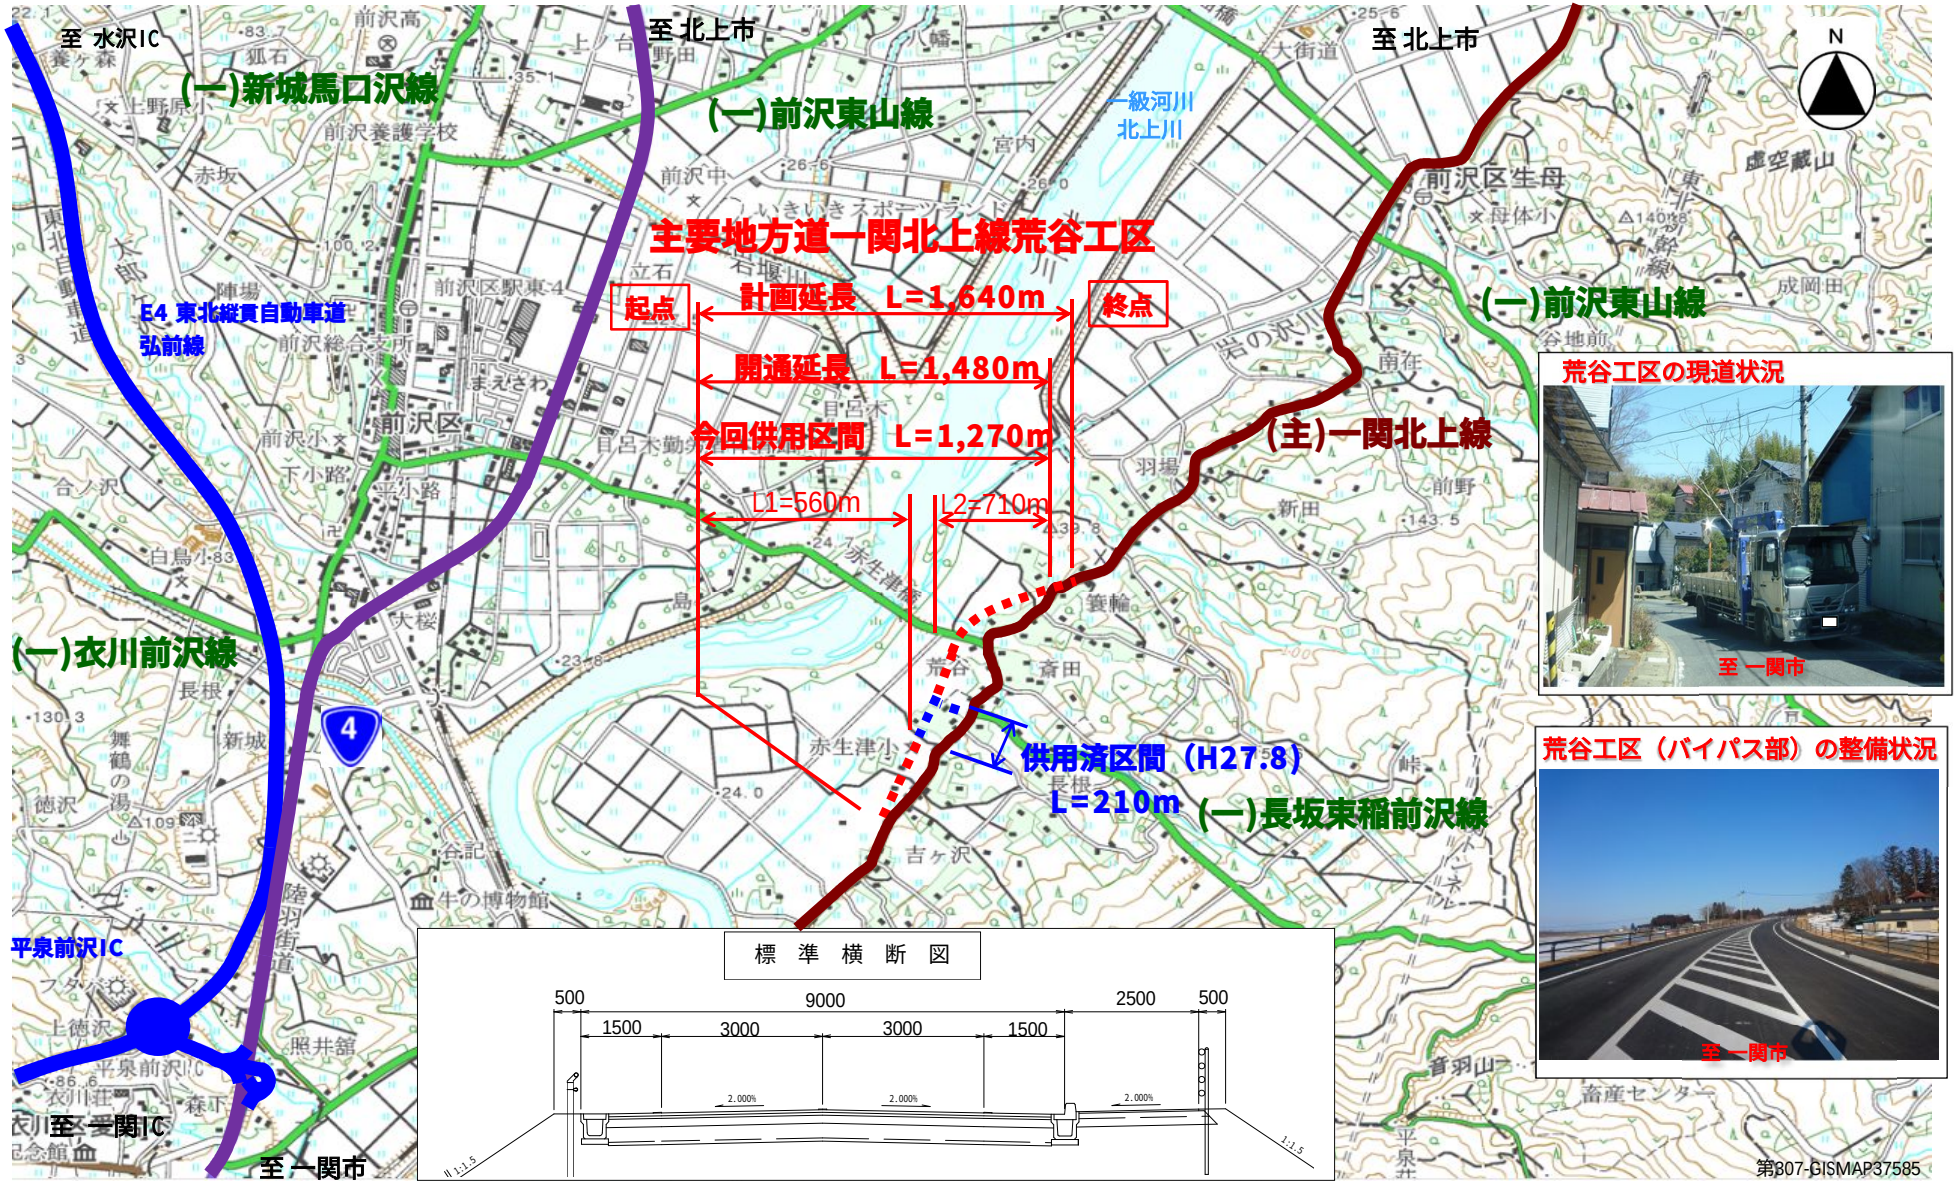
別 紙